


門前町モータースポーツ公園平面図

S=1:1,500

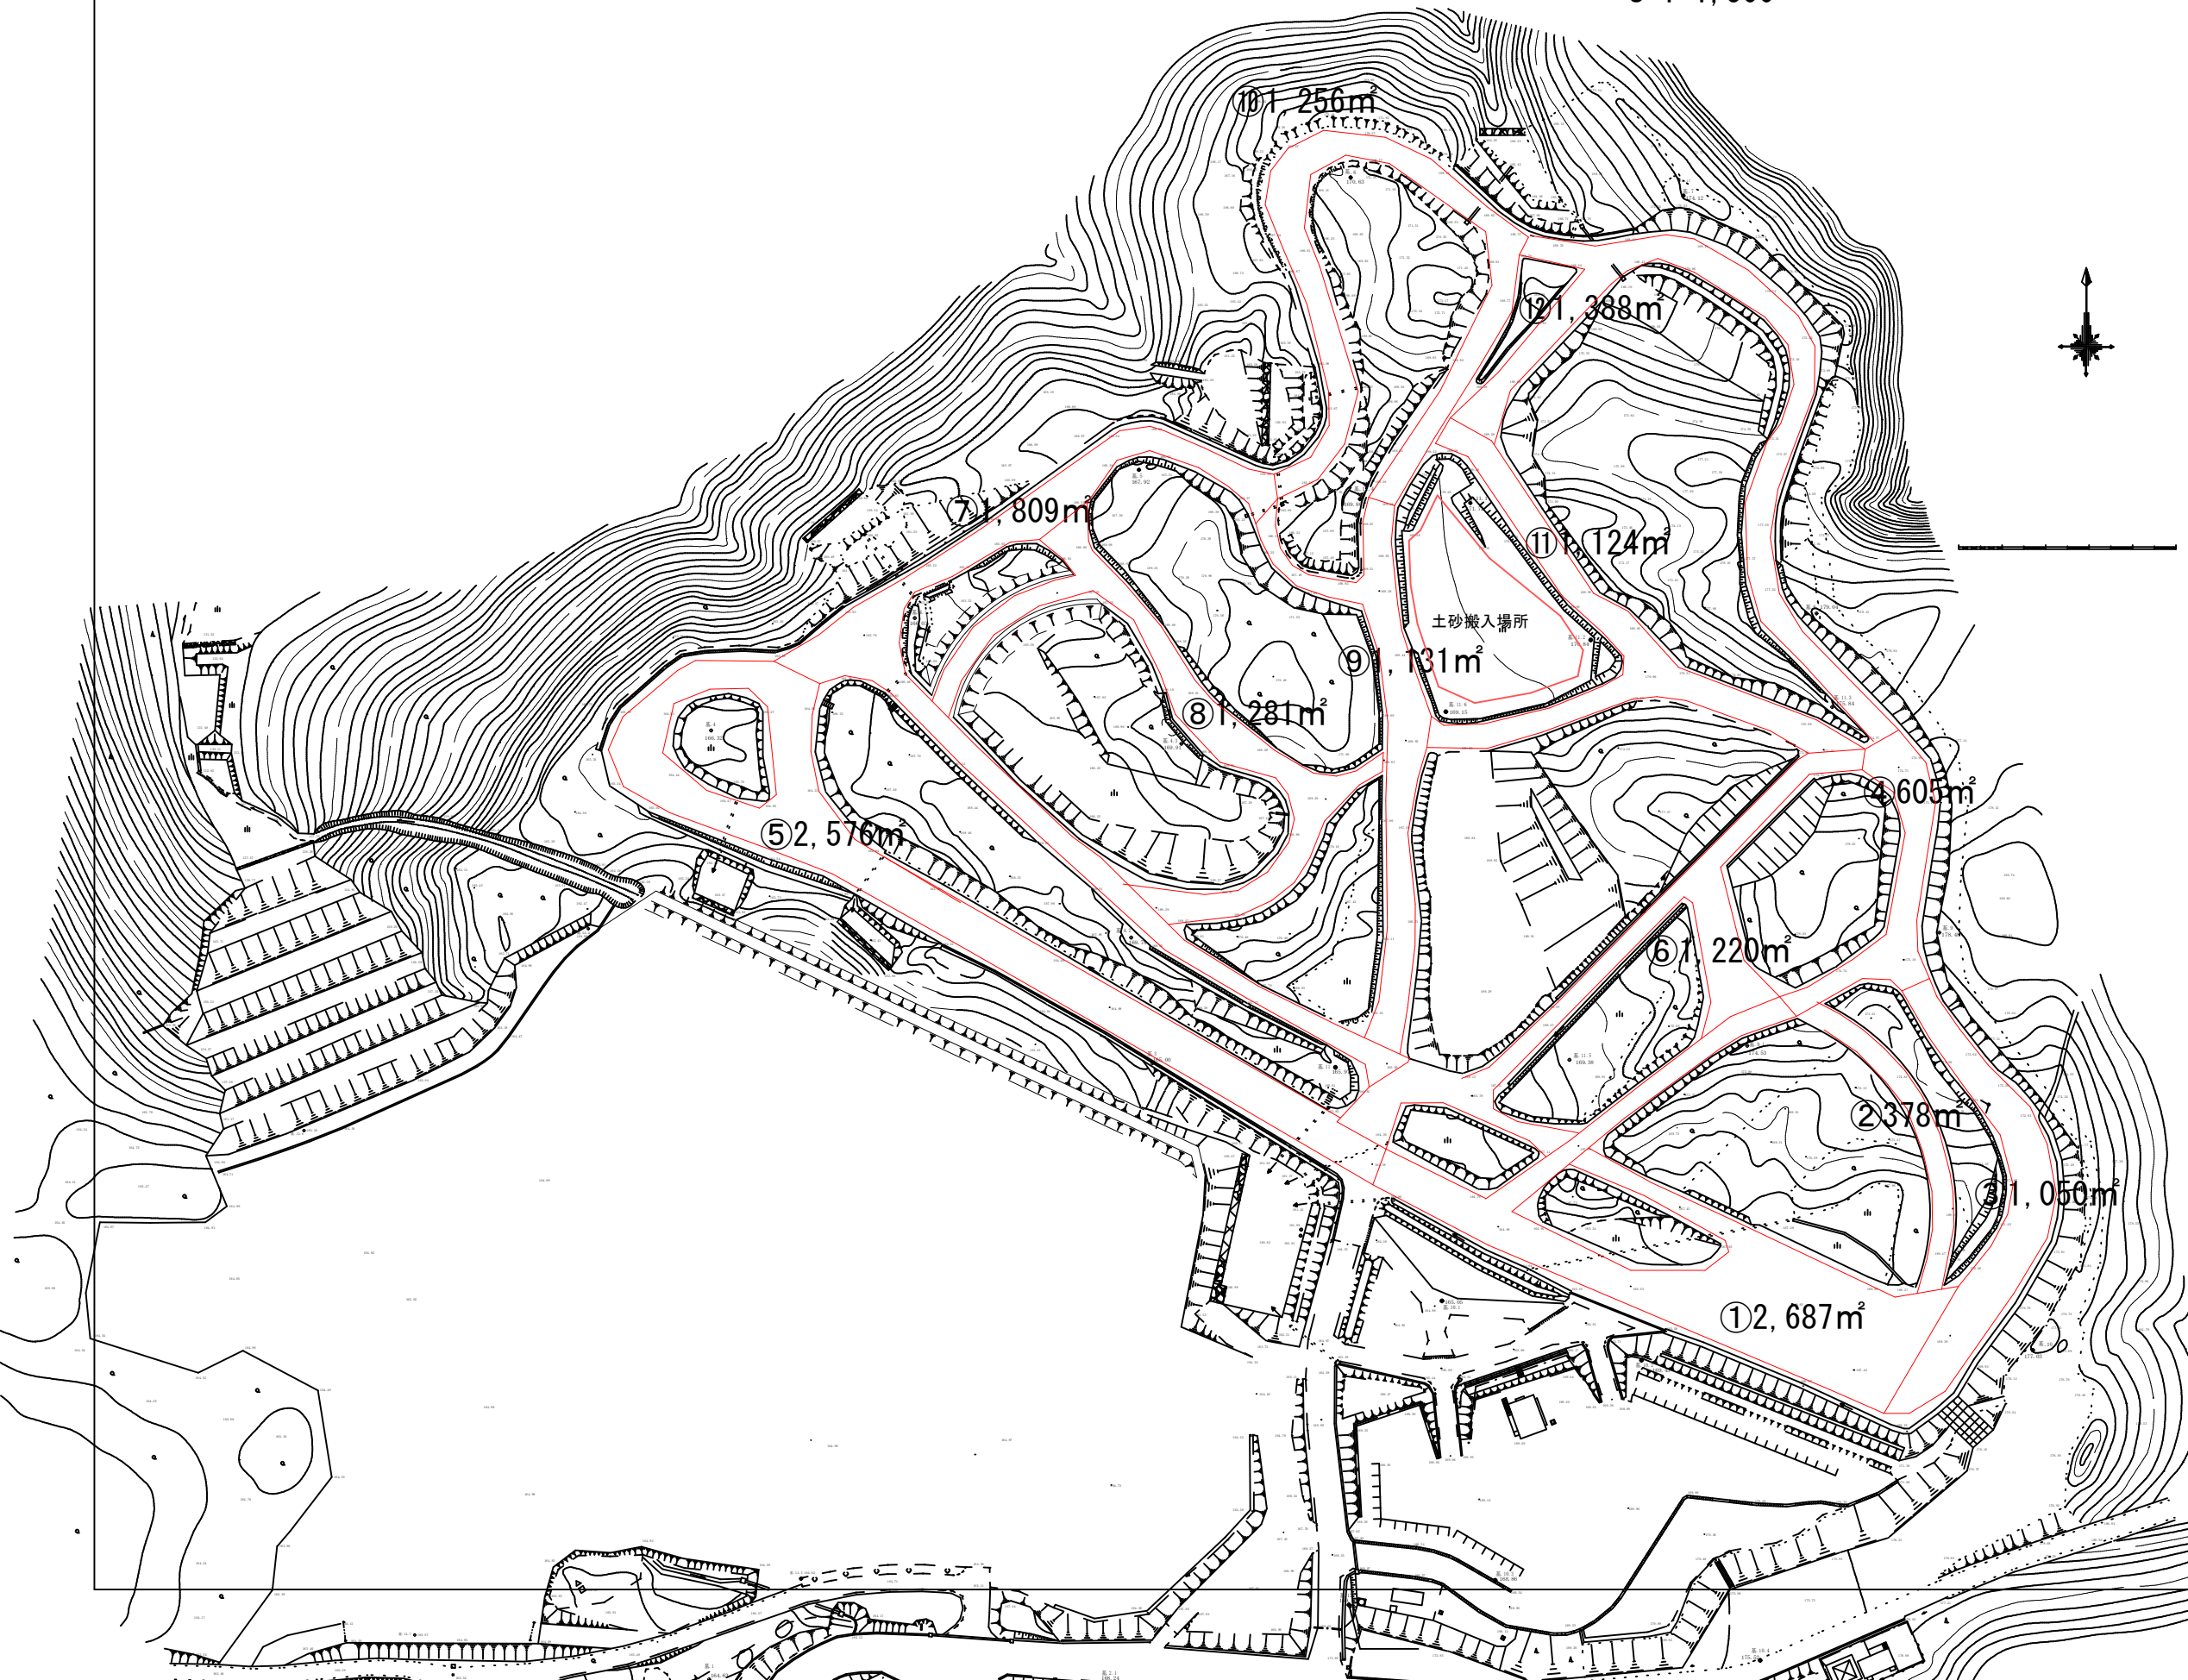

業 務 名	令和8年度 災害廃棄物第2仮置場復旧業務
業務場所	輪島市門前町道下地内
図 面 名	平面図
図面縮尺	1 : 500
図面番号	1