

# 輪島小学校建設工事

## (中央地区小学校災害復旧・機械設備工事)

| 校 舎 棟 |                       |                      |       |                   |                      |
|-------|-----------------------|----------------------|-------|-------------------|----------------------|
| 図面番号  | 図 面 名 称               | 縮 尺                  | 図面番号  | 図 面 名 称           | 縮 尺                  |
| M－０１  | 工事仕様書（機械１）            | A1:－<br>A3:－         | MP－０１ | 給排水衛生設備 機器表       | A1:N,S<br>A3:N,S     |
| M－０２  | 工事仕様書（機械２）            | A1:－<br>A3:－         | MP－０２ | 給排水衛生設備 器具表・樹リスト  | A1:N,S<br>A3:N,S     |
| M－０３  | 工事仕様書（機械３）            | A1:－<br>A3:－         | MP－０３ | 給排水衛生設備 配管系統図     | A1:N,S<br>A3:N,S     |
| M－０４  | 区画貫通施工要領図（参考）         | A1:－<br>A3:－         | MP－０４ | 給排水衛生設備 配置図       | A1:1/200<br>A3:1/400 |
| M－０５  | 配置図・付近見取図             | A1:1/400<br>A3:1/800 | MP－０５ | 給排水衛生設備 ビット平面図    | A1:1/100<br>A3:1/200 |
|       |                       |                      | MP－０６ | 給排水衛生設備 １階平面図     | A1:1/100<br>A3:1/200 |
| MA－０１ | 空調設備 空調機器表            | A1:N,S<br>A3:N,S     | MP－０７ | 給排水衛生設備 ２階平面図     | A1:1/100<br>A3:1/200 |
| MA－０２ | 空調設備 配管系統図            | A1:N,S<br>A3:N,S     | MP－０８ | 給排水衛生設備 ３階平面図     | A1:1/100<br>A3:1/200 |
| MA－０３ | 空調設備 配管１階平面図          | A1:1/100<br>A3:1/200 | MP－０９ | 給排水衛生設備 １階平面詳細図－１ | A1:1/50<br>A3:1/100  |
| MA－０４ | 空調設備 配管２階平面図          | A1:1/100<br>A3:1/200 | MP－１０ | 給排水衛生設備 １階平面詳細図－２ | A1:1/50<br>A3:1/100  |
| MA－０５ | 空調設備 配管３階平面図          | A1:1/100<br>A3:1/200 | MP－１１ | 給排水衛生設備 ２階平面詳細図   | A1:1/50<br>A3:1/100  |
| MA－０６ | 空調設備 換気機器表１           | A1:N,S<br>A3:N,S     | MP－１２ | 給排水衛生設備 ３階平面詳細図   | A1:1/50<br>A3:1/100  |
| MA－０７ | 空調設備 換気機器表２           | A1:N,S<br>A3:N,S     | MP－１３ | 給排水衛生設備 厨房機器リスト   | A1:N,S<br>A3:N,S     |
| MA－０８ | 空調設備 制気口リスト１          | A1:N,S<br>A3:N,S     | MP－１４ | 給排水衛生設備 厨房配置図     | A1:1/30<br>A3:1/60   |
| MA－０９ | 空調設備 ダクト系統図           | A1:N,S<br>A3:N,S     | MP－１５ | 消火設備 系統図          | A1:N,S<br>A3:N,S     |
| MA－１０ | 空調設備 ダクト１階平面図         | A1:1/100<br>A3:1/200 | MP－１６ | 消火設備 １階平面図        | A1:1/100<br>A3:1/200 |
| MA－１１ | 空調設備 ダクト２階平面図         | A1:1/100<br>A3:1/200 | MP－１７ | 消火設備 ２階平面図        | A1:1/100<br>A3:1/200 |
| MA－１２ | 空調設備 ダクト３階平面図         | A1:1/100<br>A3:1/200 | MP－１８ | 消火設備 ３階平面図        | A1:1/100<br>A3:1/200 |
| MA－１３ | 空調設備 ダクトＲ階平面図         | A1:1/100<br>A3:1/200 | MP－１９ | 消火設備 Ｒ階平面図        | A1:1/100<br>A3:1/200 |
| MA－１４ | 空調設備 送風装置２階平面図        | A1:1/100<br>A3:1/200 | MP－２０ | 消火設備 既設体育館１・２階平面図 | A1:1/100<br>A3:1/200 |
| MA－１５ | 空調設備 送風装置３階平面図        | A1:1/100<br>A3:1/200 | MP－２１ | 消火設備 既設体育館３階平面図   | A1:1/100<br>A3:1/200 |
| MA－１６ | 空調設備 送風装置Ｒ階平面図        | A1:1/100<br>A3:1/200 | MP－２２ | 給排水衛生設備 既存上下水撤去図  | A1:1/200<br>A3:1/400 |
| MA－１７ | 空調設備 リモコン配線１階平面図      | A1:1/100<br>A3:1/200 |       |                   |                      |
| MA－１８ | 空調設備 リモコン配線２階平面図      | A1:1/100<br>A3:1/200 |       |                   |                      |
| MA－１９ | 空調設備 リモコン配線３階平面図      | A1:1/100<br>A3:1/200 |       |                   |                      |
| MA－２０ | 自動制御設備 中央監視装置中央監視盤一覧表 | A1:N,S<br>A3:N,S     |       |                   |                      |
| MA－２１ | 自動制御設備 ビット平面図         | A1:1/100<br>A3:1/200 |       |                   |                      |
| MA－２２ | 自動制御設備 １階平面図          | A1:1/100<br>A3:1/200 |       |                   |                      |
| MA－２３ | 自動制御設備 ２階平面図          | A1:1/100<br>A3:1/200 |       |                   |                      |
| MA－２４ | 自動制御設備 ３階平面図          | A1:1/100<br>A3:1/200 |       |                   |                      |

| 屋 内 運 動 場 棟 |                   |                      |       |                  |                      |
|-------------|-------------------|----------------------|-------|------------------|----------------------|
| 図面番号        | 図 面 名 称           | 縮 尺                  | 図面番号  | 図 面 名 称          | 縮 尺                  |
| M－０１        | 工事仕様書（機械１）        | A1:－<br>A3:－         | MP－０１ | 給排水衛生設備 機器表・器具表  | A1:N,S<br>A3:N,S     |
| M－０２        | 工事仕様書（機械２）        | A1:－<br>A3:－         | MP－０２ | 給排水衛生設備 配管系統図    | A1:N,S<br>A3:N,S     |
| M－０３        | 工事仕様書（機械３）        | A1:－<br>A3:－         | MP－０３ | 給排水衛生設備 ビット平面図   | A1:1/100<br>A3:1/200 |
| M－０４        | 区画貫通施工要領図（参考）     | A1:－<br>A3:－         | MP－０４ | 給排水衛生設備 １階平面図    | A1:1/100<br>A3:1/200 |
| M－０５        | 配置図・付近見取図         | A1:1/400<br>A3:1/800 | MP－０５ | 給排水衛生設備 ２階平面図    | A1:1/100<br>A3:1/200 |
|             |                   |                      | MP－０６ | 給排水衛生設備 ３階平面図    | A1:1/100<br>A3:1/200 |
| MA－０１       | 空調設備 空調機器表        | A1:N,S<br>A3:N,S     | MP－０７ | 給排水衛生設備 １・２平面詳細図 | A1:1/50<br>A3:1/100  |
| MA－０２       | 空調設備 配管系統図        | A1:N,S<br>A3:N,S     | MP－０８ | 消火設備 系統図         | A1:N,S<br>A3:N,S     |
| MA－０３       | 空調設備 配置図・ガスバルク詳細図 | A1:1/200<br>A3:1/400 | MP－０９ | 消火設備 １階平面図       | A1:1/100<br>A3:1/200 |
| MA－０４       | 空調設備 配管１階平面図      | A1:1/100<br>A3:1/200 | MP－１０ | 消火設備 ２階平面図       | A1:1/100<br>A3:1/200 |
| MA－０５       | 空調設備 配管２階平面図      | A1:1/100<br>A3:1/200 |       |                  |                      |
| MA－０６       | 空調設備 配管３階平面図      | A1:1/100<br>A3:1/200 |       |                  |                      |
| MA－０７       | 空調設備 換気機器表        | A1:N,S<br>A3:N,S     |       |                  |                      |
| MA－０８       | 空調設備 制気口リスト       | A1:N,S<br>A3:N,S     |       |                  |                      |
| MA－０９       | 空調設備 ダクト系統図       | A1:N,S<br>A3:N,S     |       |                  |                      |
| MA－１０       | 空調設備 ダクト１階平面図     | A1:1/100<br>A3:1/200 |       |                  |                      |
| MA－１１       | 空調設備 ダクト２階平面図     | A1:1/100<br>A3:1/200 |       |                  |                      |
| MA－１２       | 空調設備 ダクト３階平面図     | A1:1/100<br>A3:1/200 |       |                  |                      |
| MA－１３       | 空調設備 送風装置２階平面図    | A1:1/100<br>A3:1/200 |       |                  |                      |
| MA－１４       | 空調設備 送風装置３階平面図    | A1:1/100<br>A3:1/200 |       |                  |                      |
| MA－１５       | 空調設備 リモコン配線１階平面図  | A1:1/100<br>A3:1/200 |       |                  |                      |
| MA－１６       | 空調設備 リモコン配線２階平面図  | A1:1/100<br>A3:1/200 |       |                  |                      |
| MA－１７       | 空調設備 リモコン配線３階平面図  | A1:1/100<br>A3:1/200 |       |                  |                      |
| MA－１８       | 自動制御設備 ビット平面図     | A1:1/100<br>A3:1/200 |       |                  |                      |
| MA－１９       | 自動制御設備 １階平面図      | A1:1/100<br>A3:1/200 |       |                  |                      |
|             |                   |                      |       |                  |                      |
|             |                   |                      |       |                  |                      |
工 事 仕 様 書 （機械設備）

## I. 工事概要

1. 工 事 名 称 (仮称)中央地区小学校災害復旧工事(校舎棟)(機械設備工事)
2. 工 事 場 所 輪島市河井町地内
3. 完 成 期 日 令和 年 月 日 (余裕期間制度試行工事適用の場合は、左記を完成日の期限とする。)
- 指定部分 ・ 無 ・ 有(指定期日:令和 年 月 日) 対象部分 ( )
- 概成工期 ・ 無 ・ 有(令和 年 月 日) (1.2.1(6))
4. 建 物 概 要

| 建築物名稱  | 構造   | 階數               | 延面積 (㎡)  | 消防令別表第一 | 備考 |
|--------|------|------------------|----------|---------|----|
| 校舎棟    | SRC造 | 3階建(地階 階、塔屋 1 階) | 5,505.32 | (7)項    |    |
| 屋内運動場棟 | SRC造 | 2階建(地階 階、塔屋 階)   | 2,960.90 | (7)項    |    |
| 厨房付属棟  | S造   | 1階建(地階 階、塔屋 階)   | 37.63    |         |    |
|        |      |                  |          |         |    |

5. 別契約の関連工事
- |          |           |            |           |           |
|----------|-----------|------------|-----------|-----------|
| ○建築工事    | ○電気設備工事   | ・給排水衛生設備工事 | ・空調調和設備工事 | ・構内交換設備工事 |
| ・昇降機設備工事 | ・自家発電設備工事 | ・厨房機器設備工事  | ・屋外付帯工事   | ・植栽工事     |
| ・        | ・         | ・          | ・         | ・         |
6. 工事内容  
(仮称)中央地区小学校災害復旧工事(校舎棟)(機械設備工事)に関わる機械設備工事一式を行う。

## Ⅱ. 工事仕様

1. 一般仕様
- 1) 図面及び特記仕様に記載されていない事項は、すべて国土交通省大臣官房官庁営繕部監修の「公共建築工事標準仕様書（機械設備工事編）令和7年版」（以下、「標準仕様書」という。）及び「公共建築設備工事標準図（機械設備工事編）令和7年版」（以下、「標準図」という。）及び「公共建築改修工事標準仕様書（機械設備工事編）令和7年版」（以下「改修標準仕様書」という。）による。
- 2) 電気設備工事及び建築工事を本工事に含む場合は、電気設備工事及び建築工事はそれぞれの標準仕様書・改修標準仕様書・標準図（建築工事にあつては建築工事標準詳細図）を適用する。
2. 特記仕様
- 章は●印の付いたものを、特記事項で選択する項目は・印に○印の付いたものを適用する。
- 印の付かない場合は、※印の付いたものを適用する。
- 印と※印の付いた場合は、共に適用する。

| 章                     | 項 目          | 特 記 事 項   |
|-----------------------|--------------|---|
| ●<br>一<br>般<br>事<br>項 | ① 工事実績情報     | 請負金額 5, 000 千円以上の工事は工事実績情報登録を行う。(1.1.4)                                                                                        |
|                       | ② 施工体制台帳の作成等 | 下請負に付する場合は、施工体制台帳を作成し、現場に備え付ける。また、施工体系図を工事関係者及び公衆が見やすい場所に掲げる。(1.1.5③)                                                          |
|                       | ③ 他工事との取り合い  | スリーブ、箱入れなど他工事との取り合いは、別表－１によるものとし、施工に支障をきたさない時期までに、必要な位置、大きさ等を明示し、監督員と打ち合わせる。(1.1.7)                                            |
|                       | ④ 工事の記録等     | 工事総合進捗表、工事日誌、打合せ記録、工事箇所図及び現況写真等を記載した工事報告書を毎月末ごとに提出する。(1.2.4)                                                                   |
|                       | ⑤ 施工条件       | ○新築工事 ・ 改修工事（・ 執務並行改修 ・ 全館無人改修）(1.3.3)<br>・ 工事用車両の駐車場所等は図示による。(改1.3.3)                                                         |
|                       | 6 発生材の処理等    | ・ 引渡しを要するもの（・ ）(1.3.9②)<br>・ 特別管理産業廃棄物（・ 廃石綿（エルボ保温、パッキン） ・ ）<br>・ 現場で再利用を図るもの（・ ）<br>・ 再資源化を図るもの（・ コンクリート ・ アスファルト ・ 木材<br>・ ） |
|                       | 7 再使用機材      | ・ 取外し後再使用するものは図示による。(改1.4.3)                                                                                                   |

●

一般

●

●

<

●

共通事項

②配管等

1)仕切弁はJIS又はJV (○) 5K ・ 10K (水道直結等の図示部分) ) とする。(2.2.1)

2)絶縁継手の取付け箇所は、図示による。(2.2.12)

3)建物導入部の変位吸収方法は次による。ただし、排水及び通気配管を除く。(2.4.1(5))

標準図 ( ・ (a)フルギア・ジョイント ・ (b)ボールジョイント (○) (c)スリ・クッション ) による。(2.5.7(1))

4)呼び径60Su以下のステンレス鋼管は、( ・ プレス (○) 拡張 ・ ) 接合とする。

5)ポリエチレン管の接合方法は、( (○) 電気融着 ・ メカニカル ) とする。(2.5.10(3))

6)溶接部の非破壊検査を ・ 行う ・ 行わない (2.5.15.12(3))

7)地中埋設標の設置箇所は、図示による。(2.7.1(8))

8)埋設表示用テープ (倍折) を土被り150mm程度の深さに埋設する。(2.7.1(9))

9)埋設深さは、図示が無い場合、車面道路 (○) 60cm ・ )、 (2.7.2)

その他 (○) 30cm ・ ) 以上とする。

③防凍保温

屋外露出部 (給水管、消火管、膨張管、冷温水管、弁類を含む) は 防凍保温を行い、保温材の厚さは配管の呼び径25mm以下のものは50mm以上、それ以外は40mm以上とする。(3.1.6)

4塗装

下記の亜鉛めっきを施した露出ダクト及び露出配管は、塗装を行わない。(3.2.1.1)

○ 機械室 (エレベーター機械室) ○ 電気室 (自家発電室) ○ 倉庫 ・

5吊り及び支持金物の防錆

多湿トレンチ内等の吊り金物、支持金物類は溶融亜鉛めっき処理又はステンレス鋼製とする。(3.2.2.1)

⑥監督員事務所等

1)監督員事務所を ※ 設けない ・ 設ける [ ・ 1号 (10㎡程度) ・ 2号 (20㎡程度) ]

2)監督員事務所に設ける備品等 (4.1.1(1) (4))

・ 保護帽 ・ 墜落制止用器具 ・ 長靴 ・ 合羽 ・ 机 ・ 椅子

・ 懐中電灯 ・ 書棚 ・ 黒板 ・ 寒暖計 ・ ・

7快適トイレ (快適トイレ実施要領に基づく)

3)設計図を工事監理用に製本 (等倍 1 部、A3縮小 2 部) し、監督員事務所等に置く。

・ 快適トイレを設置する ・ 快適トイレを設置しない (別途工事で設置等)

※ 監督員へ提案・協議し、快適トイレを設置することができる

快適トイレを設置した場合は、設計変更の対象とし、「快適トイレ実施要領」により費用を計上する。

⑧工事現場の表示板

工事現場には、下記表示板を設置する。(記入例) (4.1.1(1) (ウ))

上段の地色は白色  
文字は青色

下段の地色は青色  
文字は白色

工 事 名

工 期 自 年 月 日 ～ 至 年 月 日

発注者

設 計 (建築・設備委託業者名を記入)

監 理 (建築・設備委託業者名を記入)

施 工 建 築 (施工業者名を記入)

電 気 (施工業者名を記入)

機 械 (施工業者名を記入)

この工事は、週休2日に取り組んでいます

90cm

60cm  
～75cm

設計及び監理の欄は、実施設計及び工事監理が委託発注された場合。

工事名は、各工事とも共通な名称とし、各文字は角ゴシック体とする。

⑨埋め戻し土

※ 根切り土の中の良質土 (ただし、管の周囲は山砂) ・ 山砂 (4.2.1(1) (ウ))

⑩建設発生土の処理

○ 現場内で処理 (4.2.1(1) (ウ))

・ 構内指示の場所に堆積 ・ 構内指示の場所に敷き均し

・ 場外搬出適正処理 (「再生資源利用促進計画書及び実施書」を監督員に提出のこと。)

※ 指定 (想定) 搬出先 受入場所：

受入時間帯： 時 分 ～ 時 分

仮置き等：

11はつり

1)放射線透過検査を ・ 行う ※ 行わない (但し、鉄筋探査は行う。)(改5.1.2)

2)配管貫通部の穴開けは、ダイヤモンドカッターとし、場所・口径は図示による。(改5.1.3)

3)既設基礎の解体、撤去後の床補修は、図示による。(改5.1.5)

12あと施工アンカー

1)埋込み配管等の探査の範囲及び方法は、図示による。(改6.2.1)

2)床スラブ上面の施工後確認試験 (引張試験 (短期許容引拔荷重)) を (改6.2.3)

・ 行う ( 箇所) ・ 行わない

3)天井スラブ下面、壁面の施工後確認試験 (引張試験 (長期許容引拔荷重)) を

・ 行う ( 箇所) ・ 行わない

⑬市内産材料

輪島市建設工事標準請負契約約款 (以下「請負契約約款」という。) 第6条の2第7項により、調達する工事材料は石川県産するように努めることについて、工事着手前に使用材料確認願いを提出する。

⑭材料検査

請負契約約款第13条第2項に定める監督員の検査を受けて使用する工事材料は次のとおり。

・ 熱源機器 ○ 空調機器 ○ ポンプ類 ・ ダクト及び付属品 ○ 衛生器具

○ タンク類 ○ 消火機器 ・ 合併処理槽 ・ 厨房機器 ・

⑮工事写真等の記録

1)国土交通省大臣官房官庁営繕部監修「営繕工事写真撮影要領 (令和5年改定)」による。

最終改訂 R 8. 4. 1





















## 機械 1

| 章                                    | 項 目        | 特 記 事 項   | |
|---|
| ●                                    |            | 2) 請負契約約款第 1 4 条第 3 項に定める工事写真は次のとおり。<br>Ⓐ 地中埋設配管部 Ⓐ 機器の基礎及びアンカーボルト埋設部 Ⓐ 塗装工程<br>Ⓐ 保温工程 Ⓐ 天井、トレンチ内の隠ぺい箇所 Ⓐ 躯体スリーブ<br>3) 区分による規格、枚数、部数は次による。<br><table><tr><th>区 分</th><th>大きさ(mm)</th><th>撮 影 枚 数</th><th>部数</th><th>備 考</th></tr><tr><td>着工前</td><td>100×148程度</td><td>監督員の指示による</td><td>1 部</td><td>工事期間中は現場事務所に整理保管し、</td></tr><tr><td>工事中</td><td>85×115程度</td><td>監督員の指示による</td><td>1 部</td><td>工事完成時に提出する。</td></tr><tr><td>完成時</td><td>100×148程度</td><td>監督員の指示による</td><td>1 部</td><td>A 4 用紙に整理したもの</td></tr></table> 4) 完成写真の撮影は、次による。 ♂ 建築写真撮影業者 ※ 建築写真撮影業者以外<br>5) 写真は A 4 用紙に順序よく貼付又は印刷し、説明事項を記入して提出する。<br>6) 中間検査又は監督員の指示により、手直しを命じられた工事は、手直し前、中、後が判断できる写真を撮影し、報告書に添付し提出する。<br>16 部分払いの対象<br>工事材料 請負契約約款第 3 7 条第 1 項に定める部分払の対象とする工事材料は次のとおり。<br>♂ 機器 ♂ 器具 ♂ 配管 ♂<br>17 火災保険等 請負契約約款第 4 9 条に定める火災保険等は次のとおり。（加入期間は着工日より引渡日まで）<br>※ 組立保険 ♂ 建設工事保険<br>18 耐震施工 次に示す事項を除き、すべて独立行政法人建築研究所監修の「建築設備耐震設計・施工指針 2 0 1 4 年版」による。 (3-2.1.1(5))<br>共 1) 機器の設計用標準水平震度及び耐震クラスは図示による。図示がなければ次による。<br><table><tr><th rowspan="3">設置場所</th><th colspan="2">耐震安全性の分類（重要機器、一般機器共通）</th></tr><tr><th>特定の施設</th><th>一般の施設</th></tr><tr><th>♂ 耐震クラス S</th><th>♂ 耐震クラス A</th></tr><tr><td>上層階、屋上及び塔屋</td><td>2. 0</td><td>1. 5 &lt; 2. 0 &gt;</td></tr><tr><td>中間階</td><td>1. 5</td><td>1. 0 &lt; 1. 5 &gt;</td></tr><tr><td>一階及び地下階</td><td>1. 0（1. 5）</td><td>1. 0</td></tr></table> 注1 設置場所の区分は、機器等を支持する床部分により適用し、天井面（上階床）より支持する機器等は直上階を適用する。<br>注2 上層階は、2～6 階建の場合は最上階、7～9 階建の場合は上層 2 階、10～12 階建の場合は上層 3 階、13 階建以上の場合は上層 4 階とする。<br>注3（ ）内の値は水槽類（受水槽、高置水槽、消火関係水槽、オイルタンク等）、< > 内の値は防振支持の機器（防振材・防振装置を介して設置される機器）に適用する。<br>2) 地域係数は 1. 0 とする。<br>3) 設計用鉛直地震力は、設計用水平地震力の 1／2 とし水平地震力と同時に働くものとする。<br>4) 重量 1 k N 以下の軽量な機器（標準仕様書の適用を受けるものは除く）においても耐震を考慮し、据付け又は取付けを行うものとするが、前記指針の方法によらなくてもよい。<br>通 19 名札の義務 請負金額 1 0, 0 0 0 千円以上の元請工事の現場代理人及び主任（監理）技術者は顔写真付き名札を常時着用する。下記のと法等は、参考であり、社員証等に替えることができる。<br><table><tr><td>55mm</td><td>17mm</td><td>40mm</td></tr><tr><td>18mm</td><td>10mm</td><td>8mm</td></tr><tr><td>2mm</td><td>13mm</td><td>42mm</td></tr><tr><td>2mm</td><td>2mm</td><td>30mm</td></tr><tr><td>2mm</td><td>2mm</td><td>2mm</td></tr><tr><td colspan="3">91mm</td></tr></table> 20 退職金共済制度 受注者は建設業退職金共済制度に加入し、本工事の掛金収納書を工事請負契約締結後 1 カ月以内に監督員を通じて発注者に提出する。また、現場事務所に適用標識（シール）を掲示する。<br>21 過積載等の防止 1)積載重量制限を超えて土砂等を積み込まず、また積み込ませない。<br>2)さし枠装着車、不表示車等に土砂等を積み込まず、また積み込ませない。<br>3)過積載車両、さし枠装着車、不表示車等から土砂等の引き渡しを受ける等、過積載を助長しないようにする。<br>4)取引関係のあるダンプカー事業車が過積載を行い、又はさし枠装着車、不表示車等を土砂等運搬に使用している場合は、早急に不正状態を解消する措置を講ずる。<br>5)建設発生土の処理及び資材の購入に当たって、下請事業者及び骨材納入業者の利益を不当に害することのないようにする。<br>6)「土砂等を運搬する大型自動車による交通事故の防止等に関する特別措置法」（昭和4 2 年 8 月 2 日法律第 1 3 1 号。以下「法」という。）の目的に鑑み、法第 1 2 条に規定する団体等の設立状況を踏まえ、同団体等への加入者の使用を促進する。<br>7) 1)から6)につき、元請建設業者は下請建設業者を十分指導する。<br>22 景観への配慮 本工事は、石川県公共事業景観形成ガイドラインに基づく下記の事業であり、景観に配慮した施工に努める。 ♂ 重点事業 ♂ 一般事業<br>23 総合評価方式における技術提案 「石川県建設工事総合評価方式試行要領」に基づく、「技術提案」がある場合は、提案内容を本工事において確実に履行し、「技術提案履行状況報告書」を監督員に提出の上、履行状況の確認を受ける。履行にあたり疑義が生じた場合は、速やかに監督員と協議する。<br>24 電子納品 ※ 行う（「電子納品仕様書」による。） ♂ 行わない<br>電子納品仕様書<br>1 電子納品とは、出来形管理資料や工事写真等の工事完成図書を電子データで納品するものである。<br>ここでいう電子データとは、下表に示す各種電子納品要領等で定めるフォーマットに基づいて作成されたものを指す。<br><table><tr><th>名 称</th></tr><tr><td>営繕工事電子納品要領（令和3年改定）</td></tr><tr><td>官庁営繕事業に係る電子納品運用ガイドライン【営繕工事編】（令和4年改定）</td></tr></table> 基準・要領類のダウンロード <a href="http://www.ml.it.go.jp/gobuid/gobuid_tk2_000017.html">http://www.ml.it.go.jp/gobuid/gobuid_tk2_000017.html</a> | 区 分           | 大きさ(mm) | 撮 影 枚 数            | 部数 | 備 考 | 着工前 | 100×148程度 | 監督員の指示による | 1 部 | 工事期間中は現場事務所に整理保管し、 | 工事中 | 85×115程度 | 監督員の指示による | 1 部 | 工事完成時に提出する。 | 完成時 | 100×148程度 | 監督員の指示による | 1 部 | A 4 用紙に整理したもの | 設置場所 | 耐震安全性の分類（重要機器、一般機器共通） |  | 特定の施設 | 一般の施設 | ♂ 耐震クラス S | ♂ 耐震クラス A | 上層階、屋上及び塔屋 | 2. 0 | 1. 5 < 2. 0 > | 中間階 | 1. 5 | 1. 0 < 1. 5 > | 一階及び地下階 | 1. 0（1. 5） | 1. 0 | 55mm | 17mm | 40mm | 18mm | 10mm | 8mm | 2mm | 13mm | 42mm | 2mm | 2mm | 30mm | 2mm | 2mm | 2mm | 91mm |  |  | 名 称 | 営繕工事電子納品要領（令和3年改定） | 官庁営繕事業に係る電子納品運用ガイドライン【営繕工事編】（令和4年改定） |
|                                      | 区 分        | 大きさ(mm)   | 撮 影 枚 数       | 部数      | 備 考                | |
|                                      | 着工前        | 100×148程度   | 監督員の指示による     | 1 部     | 工事期間中は現場事務所に整理保管し、 | |
|                                      | 工事中        | 85×115程度   | 監督員の指示による     | 1 部     | 工事完成時に提出する。        | |
|                                      | 完成時        | 100×148程度   | 監督員の指示による     | 1 部     | A 4 用紙に整理したもの      | |
|                                      | 設置場所       | 耐震安全性の分類（重要機器、一般機器共通）   | |
|                                      |            | 特定の施設   | 一般の施設         | |
|                                      |            | ♂ 耐震クラス S   | ♂ 耐震クラス A     | |
|                                      | 上層階、屋上及び塔屋 | 2. 0   | 1. 5 < 2. 0 > | |
|                                      | 中間階        | 1. 5   | 1. 0 < 1. 5 > | |
| 一階及び地下階                              | 1. 0（1. 5） | 1. 0   | |
| 55mm                                 | 17mm       | 40mm   | |
| 18mm                                 | 10mm       | 8mm   | |
| 2mm                                  | 13mm       | 42mm   | |
| 2mm                                  | 2mm        | 30mm   | |
| 2mm                                  | 2mm        | 2mm   | |
| 91mm                                 | |
| 名 称                                  | |
| 営繕工事電子納品要領（令和3年改定）                   | |
| 官庁営繕事業に係る電子納品運用ガイドライン【営繕工事編】（令和4年改定） | |
| 項                                    | |



| 章 | 項 目   | 特 記 事 項   |
|---|---|---|
| ● | 共通事項<br>⑫ 公共事業労務費調査の協力<br>⑫ 事故の補償<br>1 煙道<br>⑫ 冷媒<br>⑫ ダクト<br>⑫ チャンバー<br>5 風量測定口<br>⑫ 基礎<br>⑫ 配管材料<br>⑫ 気調<br>⑫ 和<br>⑫ 瞬間流量計<br>⑫ 保温<br>⑫ 冷媒（フロン類）の回収<br>● 自動制御設備<br>⑫ システム構成<br>⑫ 電源装置<br>⑫ 電気計装用配線<br>● 給排水衛生設備<br>⑫ 水栓<br>⑫ 量水器<br>⑫ 汚水用水中ポンプ | 2 工事関係書類の最終成果品を、従来の紙での納品と別に C D - R、D V D - R 又は B D - R で 1 部納品する。<br>3 工事着手時には、事前協議チェックシートを用いて事前協議を行うものとする。<br>工事関係書類の内、電子データで提出するものは、事前協議にて決定する。<br>受注者は、当該工事が発注者の実施する公共事業労務費調査の対象工事となった場合には、次の各号に掲げる協力をしなければならない。工期経過後においても同様とする。<br>① 調査票等に必要事項を正確に記入し、発注者に提出する等必要な協力をする。<br>② 調査票等を提出した事業所が、事後に発注者が行う調査・指導の対象になった場合には、その実施に協力する。<br>③ 正確な調査票等の提出が行えるよう、労働基準法等に従い就業規則を作成すると共に賃金台帳を調整・保存する等、日頃より使用している現場労働者の賃金時間管理を適切に行う。<br>④ 下請負に付する場合には、当該下請工事受注者（当該下請工事の一部に係る二次以降の下請負人を含む）が前各号と同様の義務を負う旨を定める。<br>受注者は、雇用者等の業務に関して生じた負傷、疾病、死亡及びその他の事故に対して責任をもって適正な補償をしなければならない。（法定外の労災保険を含む）<br>ばい煙濃度計取付座、ばい煙量測定口、伸縮継手及び掃除口は図示による。 (1.1.2)<br>パッケージ形空調機等の冷媒の種類は、図示による。 (1.7.5.15)<br>1) 低圧ダクト ・ アングルフランジ工法 Ⓐ スパイラルダクト (1.14.3.1～2)<br>・ コーナーボルト工法（ Ⓐ 共板フランジ ・ スライドオンフランジ ）<br>2) 高圧ダクトの適用範囲は図示による。<br>3) 厨房用長方形排気ダクトの板厚は、標準仕様書の 1 ランク厚いものを使用する。 (1.14.3.5)<br>消音内貼りを施すチャンバーは、図示による。 (1.14.6.(1))<br>取り付け位置は、図示による。 (2.2.5.5)<br>防振基礎は、図示による。 (2.1.1(3))<br>1) 冷温水管 ・ 配管用炭素鋼鋼管（白） (2-2.1.2.1)<br>2) 冷却水管 ・ ポリ粉体ライニング鋼管（PB）<br>・ 水道用硬質塩化ビニルライニング鋼管（※ VA ・ VB）<br>3) 蒸気管 給気管 ・ 圧力配管用炭素鋼鋼管（黒） ※ 配管用炭素鋼鋼管（黒） (2-2.1.2.2)<br>還管 ※ 圧力配管用炭素鋼鋼管（黒）<br>4) 油管 屋内 配管用炭素鋼鋼管（黒）<br>地中 ・ ポリエチレン被覆鋼管（PLS（PEIH））<br>屋外露出、暗渠 ・ 硬質塩化ビニル被覆鋼管（PLV）<br>5) 冷媒配管 ※ 断熱材被覆鋼管 ・ 銅管 (2-2.1.2.4)<br>6) 空調用ドレン管 ・ 配管用炭素鋼鋼管（白） (2-2.1.2.6)<br>Ⓐ 硬質ポリ塩化ビニル管（VP）（屋内露出を除く）<br>7) 膨張管、空気抜き管及び膨張タンクよりボイラーへの給水管は配管用炭素鋼鋼管（白）とする。鋼管用伸縮管継手の種類は図示による。 (2-2.2.7.1)<br>・ 着脱形 ・ 固定形 を設ける。 (2-2.3.8)<br>1) 配管、ダクト及び機器の保温材料は（別表－2）による。 (2-3.1.4)<br>2) 還りダクト（R A ダクト）の保温範囲は図示による。<br>3) 外気取入れダクト（O A ダクト）の保温範囲は図示による。<br>4) 外壁 1 m 以内のダクト及び多湿箇所（図示の範囲）のダクトは保温（25mm 厚）を行う。<br>5) 膨張タンクよりボイラーへの補給水管の保温は、温水管の項による。<br>6) 建物内の空気抜き管の保温は、温水管の項による。<br>1) 業務用冷凍空調機器等（エアコンディショナー、冷蔵機器、冷凍機器等）で「フロン排出抑制法」の対象となっている機器 (改2.4.3)<br>・ 「第一種フロン類充填回収業者登録通知書」の写しを提出する。<br>・ 「フロン類引取証明書」を提出する。<br>2) 家庭用エアコン等で「家電リサイクル法」の対象となっている機器<br>・ 「特定家庭用機器廃棄物管理票（家電リサイクル券）」の写しを提出する。<br>図示による。 (1.1.1(2))<br>無停電電源装置は、図示による。 (1.4.2.9)<br>(1.5.1)(2.3.1)<br>原則、配線は E M ケーブル等とし、天井隠ぺい部は、図示がなければケーブル配線とする。<br>水抜栓を使用する系統の水栓は、固定こま式とする。台所流し用水栓は泡沫式とする。 (1.1.6)<br>1) ・ 親メーター（ Ⓐ 貸与品 ・ 買取 ） Ⓐ 子メーター（ Ⓐ 買取 ・ ） (2-2.2.16)<br>2) 量水器樹 Ⓐ 水道事業者指定品（ Ⓐ 貸与品 ・ 買取 ） ・ 標準図 MC 形 (1.8.4)<br>水中ケーブルの長さは、図示による。 (1.2.7) |

| 章                                   | 項 目                        | 特 記 事 項   |                                  |    |         |
|-------------------------------------|----------------------------|---|----------------------------------|----|---------|
| ●                                   | 4 タンクの保温                   | ステンレス鋼板製タンクの保温を ・ 行う ・ 行わない (1.4.2.4)(1.4.2.5)   |                                  |    |         |
|                                     | ⑤ 緊急遮断弁装置                  | 受水槽、高架水槽に設ける緊急遮断弁装置は、図示による。 (2-2.2.22)   |                                  |    |         |
|                                     | ⑥ 配管材料                     | 1) 給水管 一般 ○ ポリ粉体ライニング鋼管(PB) ・ ステンレス鋼鋼管 (2-2.1.2.5)<br>・ 水道用硬質塩化ビニルライニング鋼管( ※ VA ・ VB)<br>厨房、浴室等のシンダー内 ・ ポリ粉体ライニング鋼管(PD)<br>・ 水道用硬質塩化ビニルライニング鋼管(VD)<br>地中 ・ ポリ粉体ライニング鋼管(PD) ・ ステンレス鋼鋼管<br>・ 水道用硬質塩化ビニルライニング鋼管(VD)<br>○ 水道用耐震型高性能ポリエチレン管<br>引込管(直結部分)は水道事業者指定のものとし、図示による。加入負担金は別途<br>2) 給湯管(膨張管及び補給水タンクよりボイラーなどへの補給水管を含む。)<br>・ 鋼管(壁又は床埋設は、被覆鋼管又は保温付被覆鋼管としてもよい。)<br>○ ステンレス鋼鋼管 ・ 耐熱性塩化ビニルライニング鋼管 |                                  |    |         |
|                                     | 給排水衛生設備                    | 3) 消火管 一般 ○ 配管用炭素鋼鋼管(白)<br>地中 ・ 消火用硬質塩化ビニル外面被覆鋼管(VS)   |                                  |    |         |
|                                     |                            | 4) 排水管 屋内 ○ 硬質ポリ塩化ビニル管(VP) ・ 耐火二層管(VP) (2-2.1.2.6)<br>・ リサイクル発泡三層管(RF-VP) ・ 耐火二層管(RF-VP)<br>屋外 ・ 硬質ポリ塩化ビニル管(VP)   |                                  |    |         |
|                                     |                            | 圧送 ・ 硬質ポリ塩化ビニル管(VP) ・ 水配管用亜鉛めっき鋼管   |                                  |    |         |
|                                     |                            | 5) 通気管 ○ 硬質ポリ塩化ビニル管(VP) ・ 耐火二層管(VP)<br>・ リサイクル発泡三層管(RF-VP) ・ 耐火二層管(RF-VP)   |                                  |    |         |
|                                     |                            | ⑦ 保温   | 配管及び機器の保温材料は(別表－2)による。 (2-3.1.5) |    |         |
|                                     | ⑧ 洗面器等の                    | 洗面器及び手洗器に直結する排水管は、器具トラップより1サイズアップとする。 (2-2.4.8)   |                                  |    |         |
|                                     | 9 満水試験継手                   | 取付け位置は、図示による。 (2-2.9.4)   |                                  |    |         |
| ○                                   | ① 配管材料                     | 1) 屋内 ○ 配管用炭素鋼鋼管(白) (2.1.1)(3.1.1)<br>2) 地中 ○ ポリエチレン被覆鋼管(PLS(PE1H)) ○ ガス用ポリエチレン管<br>3) 屋外露出、暗渠 ・ 硬質塩化ビニル被覆鋼管(PLV) ・ 配管用炭素鋼鋼管(白)   |                                  |    |         |
| ガス設備                                | ② メーター                     | ・ 親メーター( ・ 貸与品 ・ ) ○ 子メーター( ○ 買取 ・ ) (2.1.7)(3.1.3.4)   |                                  |    |         |
| 設備                                  | ③ ガス漏れ警報器                  | ・ 本工事(図示による) ・ 別途工事 (2.1.3)(3.1.3.6)   |                                  |    |         |
|                                     | ④ その他                      | ガス遮断装置、漏洩検知装置、電気防食措置、ポンベの転倒防止措置は、図示による。   |                                  |    |         |
| (別表－1) 他工事との取り扱い                    |                            |   |                                  |    |         |
| 工 事 内 容                             |                            | 機械   | 電気                               | 建築 | 備 考     |
| 開口部                                 | はり、床、壁の貫通部(RC造)            | スリーブ、仮枠、穴埋共   | ●                                |    | S造は建築   |
|                                     |                            | 補 強 筋   |                                  | ●  | 建築図面に図示 |
|                                     | 天井、壁の切り込み                  | ボ ー ド 類 切 込 み   | ●                                |    |         |
|                                     |                            | 下 地 補 強   |                                  |    | ●       |
| 外部取付ガラリ(ダクト、チャンパの接続用フランジを含む)        |                            |   |                                  | ●  | 建築図面に図示 |
| レンジフードファン、フード(取付枠共)及び流し台(排水トラップ共)   |                            |   |                                  | ●  |         |
| 洗面所、手洗所等の大型鏡、はめ込型洗面器用カウンター及び身障者用手すり |                            |   |                                  | ●  |         |
| 下流し、足洗い場及び玄関の排水                     |                            | ●   |                                  |    |         |
| 床、天井、壁の点検口及び床下水槽のマンホール蓋             |                            |   |                                  | ●  | 建築図面に図示 |
| 屋内外設備(受水槽、ポンプ等)の基礎                  |                            |   |                                  | ●  | 建築図面に図示 |
| 屋上設備の基礎                             |                            |   |                                  | ●  | 建築図面に図示 |
| 地下油タンク室等のコンクリート工事                   |                            |   |                                  | ●  | 建築図面に図示 |
| 油サービスタンの防油堤                         |                            |   |                                  | ●  |         |
| ボイラーの煙突及びプロパンボンベ庫(既製のものは機械)         |                            |   |                                  | ●  |         |
| 実験台(陶器製流し、化学水栓、ガス栓及びコンセント共付属品を含む)   |                            |   |                                  | ●  |         |
| 実験台への配管及び配管接続                       |                            | ●   |                                  |    |         |
| 電気配線                                | 機器付属の制御盤以降の配管配線(接地共)       | ●   |                                  |    | 二次側     |
|                                     | 機器付属の制御盤への電源供給の配管配線        |   | ●                                |    | 一次側     |
|                                     | 制御盤と動力盤間の電源供給及び操作回路の渡り配管配線 |   | ●                                |    |         |
|                                     | 機器と付属操作スイッチとの渡り配管配線        |   | ●                                |    |         |

[illegible]
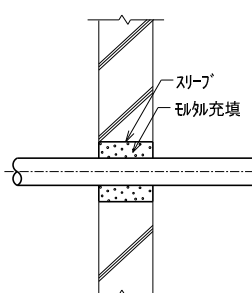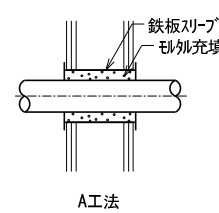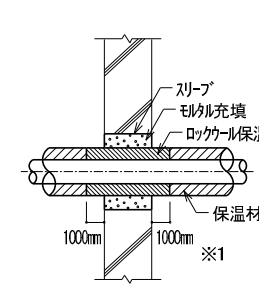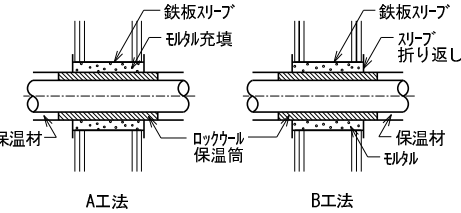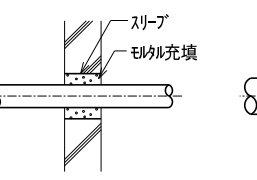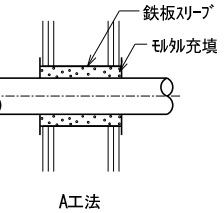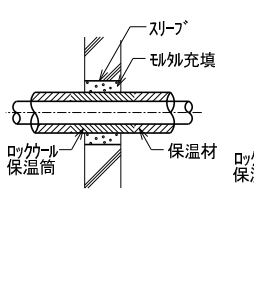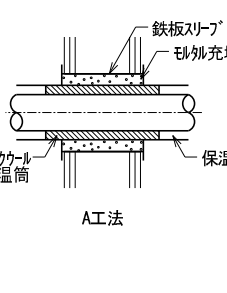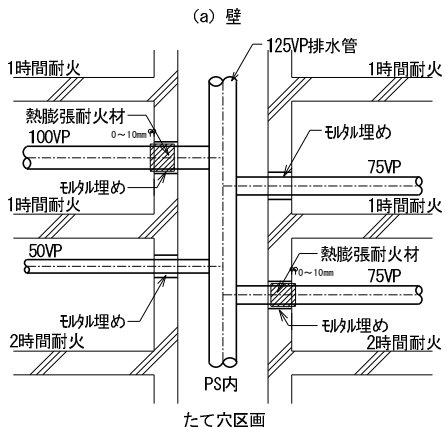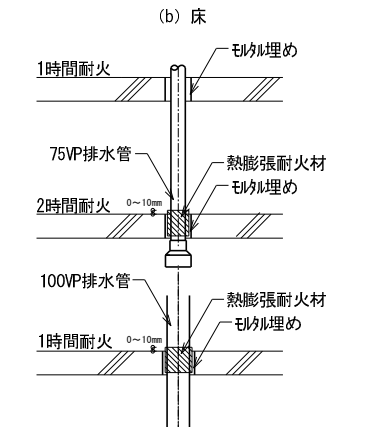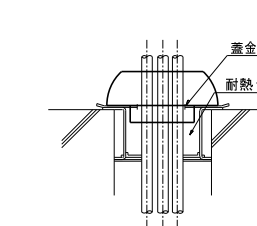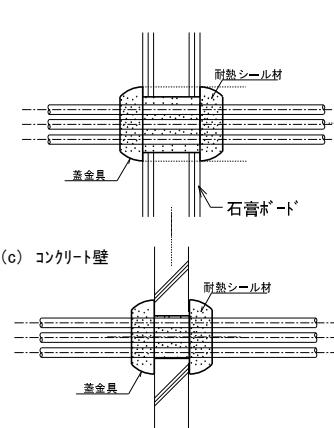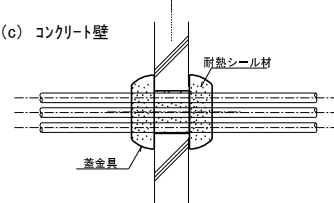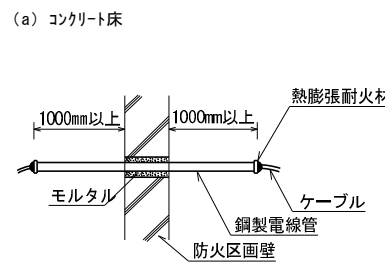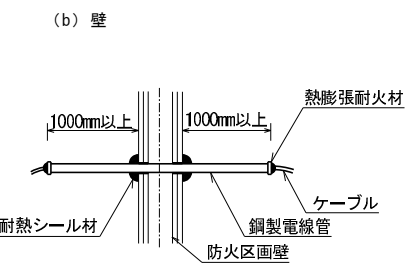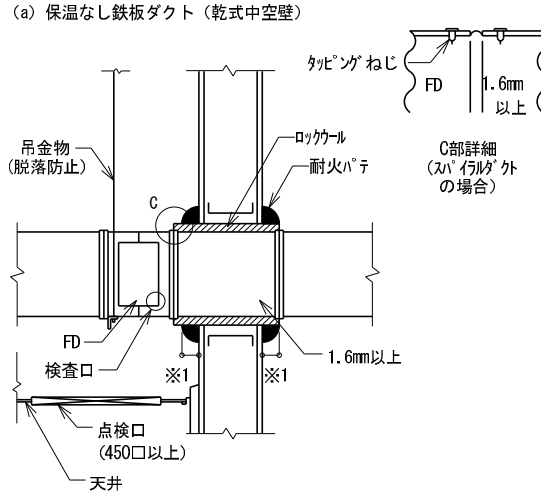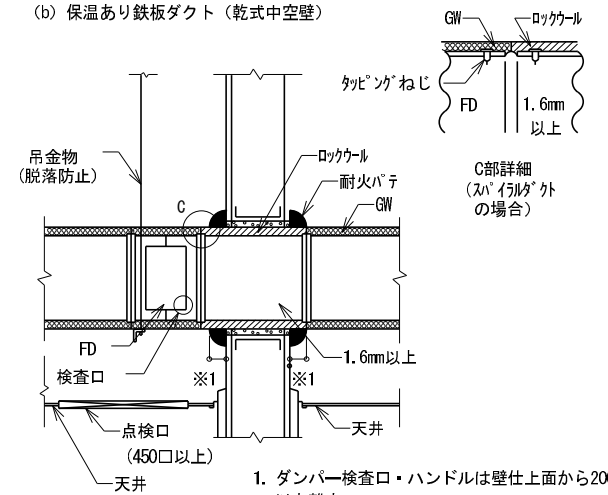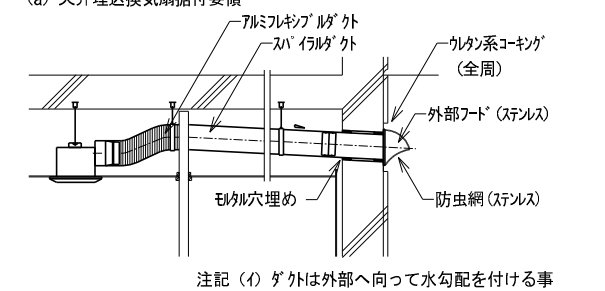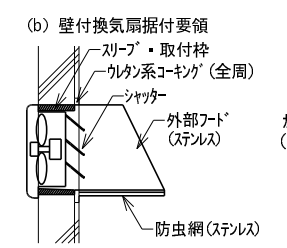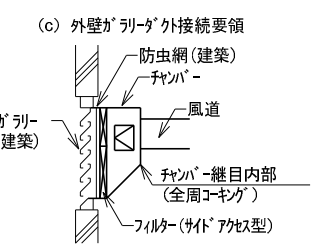
| ① 保温なし不燃材配管（耐火二層管含む）   |          | ② 保温あり不燃材配管   |                      | ③ 保温なし排水用硬質塩化ビニール管（VP）   |                                                                         |                  |         |         |         |       |         |         |         |   |       |   |      |
|---|----------|---|----------------------|---|-------------------------------------------------------------------------|------------------|---------|---------|---------|-------|---------|---------|---------|---|-------|---|------|
| <div><div><div>(a) コンクリート床</div><div></div></div><div><div>(b) 中空壁</div><div><div></div><div><div>A工法</div><div>B工法</div><div>C工法</div></div></div></div><div><div>1. 紙製のスリーブを使用する場合は配管施工前に撤去する。</div><div>2. 鋼管については、モルタル充填前に防食テープを施すこと。</div></div><div><div>※耐火二層管を使用する際は、縦管及び横引1mまで使用のこと。</div><div>耐火二層管：国土交通大臣認定 床 PS060FL-0454 壁 PS060WL-0273</div></div></div>   |          | <div><div><div>(a) コンクリート床</div><div></div></div><div><div>(b) 中空壁</div><div><div></div><div><div>A工法</div><div>B工法</div><div>C工法</div></div></div></div><div><div>1. 紙製のスリーブを使用する場合は撤去する。</div><div>2. 伸縮のある配管は保温の有無に拘らず当標準によること。（保温のない温水管、凝縮水管等）</div><div>3. ステンレス管の場合はロックウールと接触する箇所はエポキシ系塗装により絶縁すること。</div><div>4. 貫通部にグラスウールを使用する場合は所轄官庁の了解を得ること。</div></div><div><div>1. C工法を採用する場合は、隙間は原則として5mm以下とすること。</div><div>2. 伸縮のある配管は保温の有無に拘らず当標準によること。（保温のない温水管、凝縮水管等）</div><div>3. ステンレス管の場合はロックウールと接触する箇所はエポキシ系塗装により絶縁すること。</div><div>4. 貫通部にグラスウールを使用する場合は所轄官公庁の了解を得ること。</div></div></div> |                      | <div><div><div>(a) コンクリート床</div><div></div></div><div><div>(b) 中空壁</div><div><div></div><div><div>A工法</div><div>B工法</div></div></div></div><div><div>■ 使用可能な配管口径（呼称寸法）</div><table><tr><th colspan="4">配管が貫通する床、壁等の構造部分</th></tr><tr><th>防火構造</th><th>30分防火構造</th><th>1時間防火構造</th><th>2時間防火構造</th></tr><tr><td>100mm</td><td>100mm</td><td>75mm</td><td>50mm</td></tr></table></div><div><div>■ 使用配管材料</div><div>1. 当標準は厚肉塩ビ管（VP管、VPW管等）に適用する。貫通部にVU管を使用してはならない。</div></div><div><div>C工法を採用する場合は、隙間は原則として5mm以下とすること。</div></div></div> |                                                                         | 配管が貫通する床、壁等の構造部分 |         |         |         | 防火構造  | 30分防火構造 | 1時間防火構造 | 2時間防火構造 | 100mm   | 100mm | 75mm   | 50mm |
| 配管が貫通する床、壁等の構造部分   |          |   |                      |   |                                                                         |                  |         |         |         |       |         |         |         |   |       |   |      |
| 防火構造   | 30分防火構造  | 1時間防火構造   | 2時間防火構造              |   |                                                                         |                  |         |         |         |       |         |         |         |   |       |   |      |
| 100mm   | 100mm    | 75mm   | 50mm                 |   |                                                                         |                  |         |         |         |       |         |         |         |   |       |   |      |
| ④ 保温あり排水用硬質塩化ビニール管（VP）   |          | ⑤ 硬質塩化ビニール管（VP）の使用制限   |                      | ⑥ 冷媒管   |                                                                         |                  |         |         |         |       |         |         |         |   |       |   |      |
| <div><div><div>(a) コンクリート床</div><div></div></div><div><div>(b) 中空壁</div><div><div></div><div><div>A工法</div><div>B工法</div><div>C工法</div></div></div></div><div><div>■ 使用可能な配管口径（呼称寸法）</div><table><tr><th colspan="4">配管が貫通する床、壁等の構造部分</th></tr><tr><th>防火構造</th><th>30分防火構造</th><th>1時間防火構造</th><th>2時間防火構造</th></tr><tr><td>100mm</td><td>100mm</td><td>75mm</td><td>50mm</td></tr></table></div><div><div>■ 使用配管材料</div><div>1. 当標準は厚肉塩ビ管（VP管、VPW管等）に適用する。貫通部にVU管を使用してはならない。</div></div><div><div>C工法を採用する場合は、隙間は原則として5mm以下とすること。</div></div></div> |          | 配管が貫通する床、壁等の構造部分   |                      |   |                                                                         | 防火構造             | 30分防火構造 | 1時間防火構造 | 2時間防火構造 | 100mm | 100mm   | 75mm    | 50mm    | <div><div><div>(a) 壁</div><div></div></div><div><div>(b) 床</div><div></div></div></div> <div><div>※防火区画を貫通する排水管は熱膨張耐火材を設置する。但し、最大使用口径（呼び径）は100VPとする。</div><div>熱膨張耐火材：国土交通大臣認定番号 床 PS060FL-0013 壁 PS060WL-0069 中空壁 PS060WL-0103</div></div> |       | <div><div><div>(a) コンクリート床</div><div></div></div><div><div>(b) 中空壁</div><div></div></div><div><div>(c) コンクリート壁</div><div></div></div></div> <div><div>耐火キャップ：国土交通大臣認定番号 床 PS060FL-9369 壁 PS060WL-9370</div></div> |      |
| 配管が貫通する床、壁等の構造部分   |          |   |                      |   |                                                                         |                  |         |         |         |       |         |         |         |   |       |   |      |
| 防火構造   | 30分防火構造  | 1時間防火構造   | 2時間防火構造              |   |                                                                         |                  |         |         |         |       |         |         |         |   |       |   |      |
| 100mm   | 100mm    | 75mm   | 50mm                 |   |                                                                         |                  |         |         |         |       |         |         |         |   |       |   |      |
| ⑦ 金属電線管   |          | ⑧ ダクト防火区画貫通部施工要領   |                      | ⑨ 換気扇・ガリリ廻リダ外要領   |                                                                         |                  |         |         |         |       |         |         |         |   |       |   |      |
| <div><div><div>(a) コンクリート床</div><div></div></div><div><div>(b) 壁</div><div></div></div></div> <div><div>熱膨張耐火材：国土交通大臣認定番号 床 PS060FL-0290 壁 PS060WL-0268・0269</div></div>   |          | <div><div><div>(a) 保温なし鉄板ダクト（乾式中空壁）</div><div></div></div><div><div>(b) 保温あり鉄板ダクト（乾式中空壁）</div><div></div></div></div> <div><div>1. ダンパー検査口・ハンドルは壁仕上面から200mm以上離す。</div><div>2. 建築基準法告示第1376号に基づき、天井、壁等に1辺の長さが45cm以上の保守点検が容易に行える点検口等を設けること。</div></div>   |                      | <div><div><div>(a) 天井埋込換気扇据付要領</div><div></div></div><div><div>(b) 壁付換気扇据付要領</div><div></div></div><div><div>(c) 外壁ガリリダ外接続要領</div><div></div></div></div> <div><div>注記 (イ) ダクトは外部へ向って水勾配を付ける事</div></div>   |                                                                         |                  |         |         |         |       |         |         |         |   |       |   |      |
| JOB NO.<br>125280   | 2026 年 月 | 中央地区小学校建設工事（校舎棟）（機械設備工事）   | 一級建築士事務所 株式会社 浦建築研究所 | 一級建築士 第276761号 浦 淳   | 設計<br>・<br>・<br>標準<br>区画貫通施工要領図<br>縮尺<br>A1: -<br>A3: -<br>図番<br>M - 04 |                  |         |         |         |       |         |         |         |   |       |   |      |

住所：輪島市河井町18部1-2

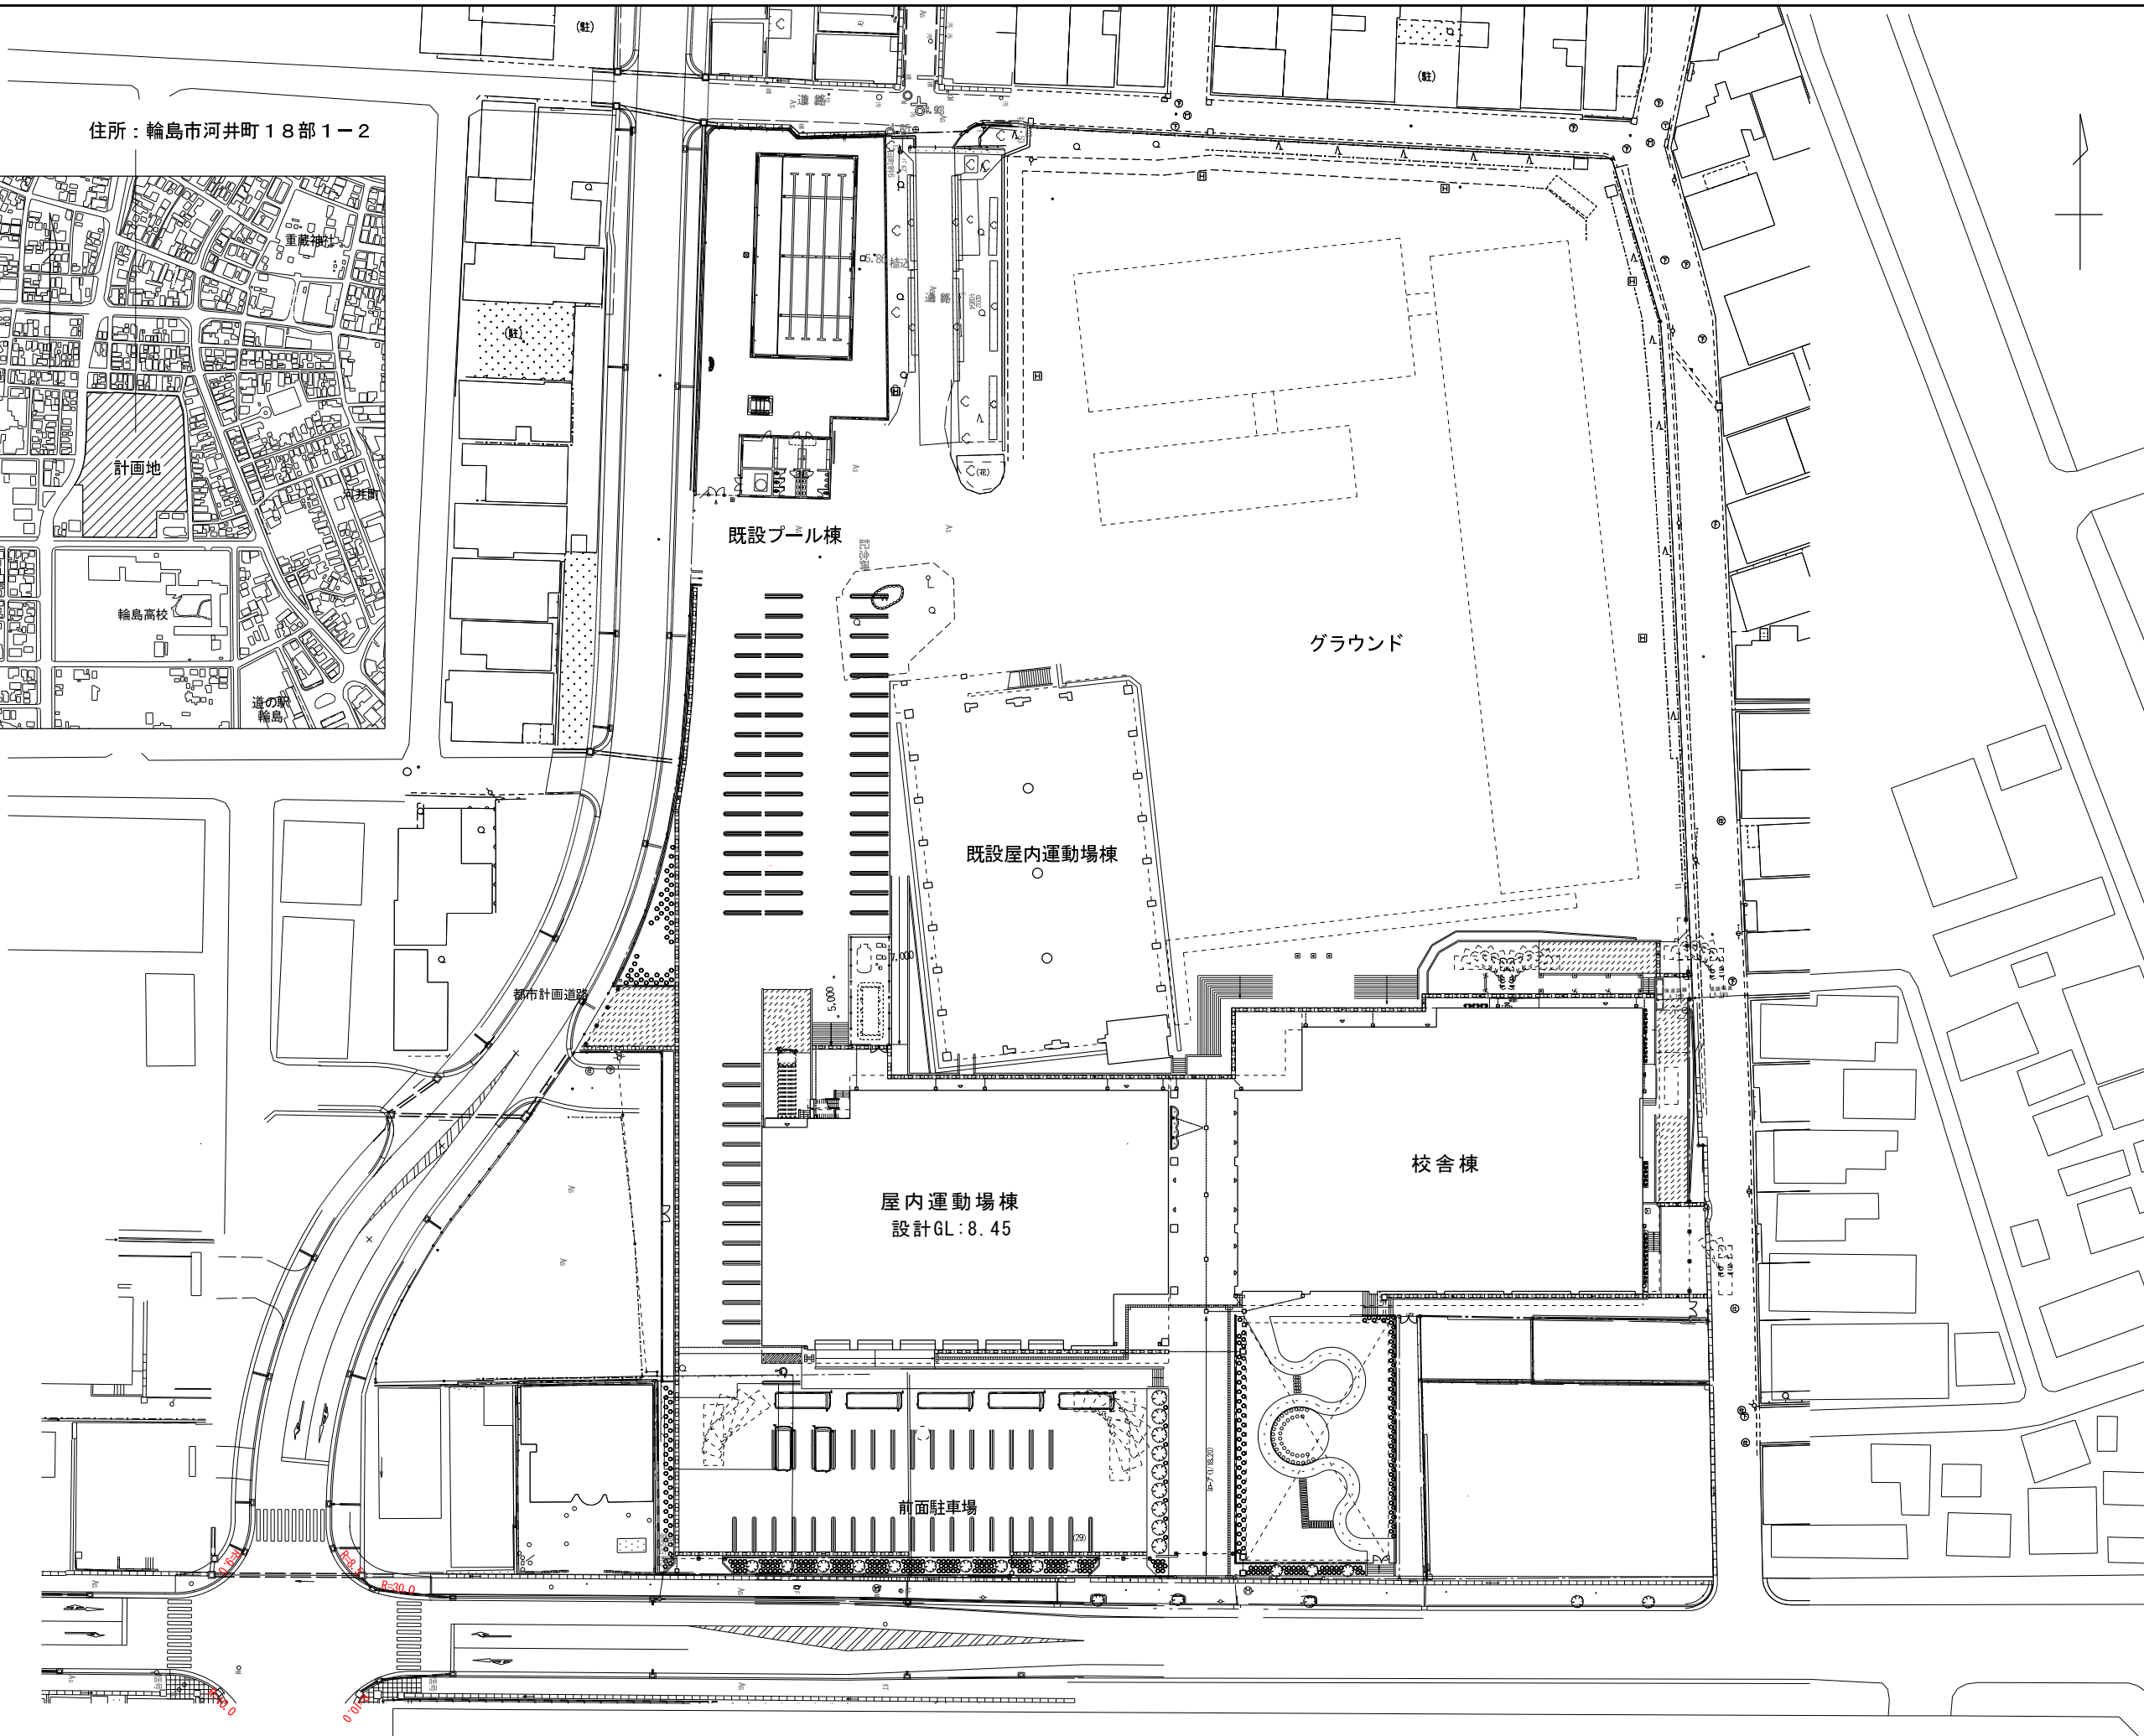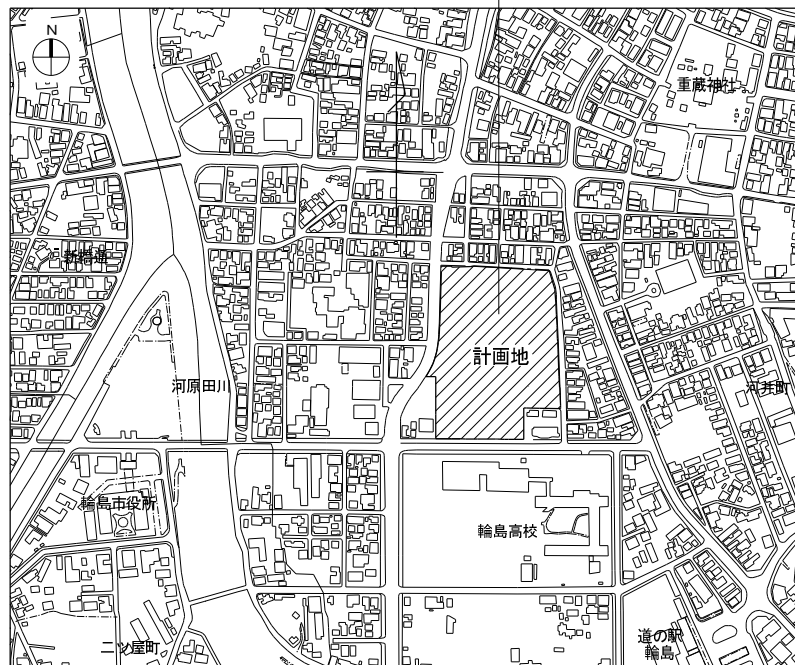











換気機器表(1) (校舎棟)

| 記号    | 名称            | 設置場所                           | 台数 | ダクト径<br>φ | 風量<br>m3/h(微弱) | 静圧<br>Pa | 温度交換<br>効率 % | エネルギー交換効率 |          | 電源 |     | 消費電力<br>W | 付属品                                             | 備考 | 参考型番 | 注記：<br><br>1) 給排気フードの数量・径は平面図による。<br>2) 排気用フードはSUS製深型フード(●ガラリー ●防虫網付)、(●指定色焼き付け塗装 ○標準色)仕上げとする。<br>3) 給気用フードはSUS製深型フード(●ガラリー ●防虫網付)、(●指定色焼き付け塗装 ○標準色)仕上げとする。<br>4) ダクト用換気扇の消費電力は、JIS C 9603による。<br>5) 強弱スイッチ手配は本工事とし、電気工事に支給する。<br>6) 全熱交換効率は、JIS B 8628に規定された試験方法による。<br>7) 全熱交換器のリモコンスイッチは本工事手配とし、電気工事へ支給する。 |            |
|-------|---------------|--------------------------------|----|-----------|----------------|----------|--------------|-----------|----------|----|-----|-----------|-------------------------------------------------|----|------|---|------------|
|       |               |                                |    |           |                |          |              | 暖房        | 冷房       | 相  | V   |           |                                                 |    |      |   |            |
| HEU-1 | 全熱交換器 (天井埋込形) | 1階事務室、校長室、2階特別支援学級1・2・3        | 5  | 150       | 250(120)       | 135(31)  | 70(79.5)     | 73(81)    | 63(71)   | 1  | 100 | 142(46)   | リモコンスイッチ(PGL-63DR)<br>天吊金具、SUS製深型フード'<br>給排気グリル |    |      |   | LGH-N25RX4 |
| HEU-2 | 全熱交換器 ( " )   | 2階特別支援学級4、通級学級1、3階通級学級2        | 5  | 150       | 350(145)       | 175(30)  | 71.5(76.5)   | 76(80.5)  | 64(68.5) | 1  | 100 | 210(68)   | リモコンスイッチ(PGL-63DR)<br>天吊金具、SUS製深型フード'<br>給排気グリル |    |      |   | LGH-N35RX4 |
| HEU-3 | 全熱交換器 ( " )   | 1階職員室、給湯室                      | 4  | 200       | 500(205)       | 180(30)  | 71(78)       | 70(81.5)  | 63(70.5) | 1  | 100 | 298(106)  | リモコンスイッチ(PGL-63DR)<br>天吊金具、SUS製深型フード'<br>給排気グリル |    |      |   | LGH-N50RX4 |
| HEU-4 | 全熱交換器 ( " )   | 2階多目的教室1、CR1～6、3階多目的教室2、CR7～12 | 28 | 200       | 650(300)       | 210(45)  | 71.5(79)     | 72(79)    | 63(70)   | 1  | 100 | 480(165)  | リモコンスイッチ(PGL-63DR)<br>天吊金具、SUS製深型フード'<br>給排気グリル |    |      |   | LGH-N65RX4 |
|       |               |                                |    |           |                |          |              |           |          |    |     |           |                                                 |    |      |   |            |
| 記号      | 名称                                                    | 設置場所                                   | 台数 | ダクト径<br>φ | 風量<br>m3/h(微弱) | 静圧<br>Pa | 電源 |     | 消費電力<br>W | 付属品                                                   | 備考 | 参考型番           |   |
|---------|-------------------------------------------------------|----------------------------------------|----|-----------|----------------|----------|----|-----|-----------|-------------------------------------------------------|----|----------------|---|
|         |                                                       |                                        |    |           |                |          | 相  | V   |           |                                                       |    |                |   |
| FV-1    | 天井埋込形換気扇                                              | 1階だれでもトイレC、厨房更衣、物品庫                    | 3  | 100φ      | 100            | 80       | 1  | 100 | 14        | 低騒音形、センター用、天吊金具、キャンバース継手、コントロールスイッチ                   |    | VD-15ZX14-C    | 注記：<br><br>1) 給排気フードの数量・径は平面図による。<br>2) 排気用フードはSUS製深型フード(●ガラリー ●防虫網付)、(●指定色焼き付け塗装 ○標準色)仕上げとする。<br>3) 給気用フードはSUS製深型フード(●ガラリー ●防虫網付)、(●指定色焼き付け塗装 ○標準色)仕上げとする。<br>4) ダクト用換気扇の消費電力は、JIS C 9603による。<br>5) スイッチ手配は本工事とし、電気工事に支給する。 |
| FV-2    | 天井埋込形換気扇                                              | 1階だれでもトイレA・B、保健相談室、厨房WC、事務休憩室、保健WC     | 6  | 100φ      | 150            | 70       | 1  | 100 | 22.5      | 低騒音形、センター用、天吊金具、キャンバース継手、コントロールスイッチ                   |    | VD-15ZXP14-C   |   |
| FV-3    | 天井埋込形換気扇                                              | 1階教育相談室1・2                             | 2  | 150φ      | 200            | 115      | 1  | 100 | 40        | 低騒音形、センター用、天吊金具、キャンバース継手、コントロールスイッチ                   |    | VD-18ZXP14-C   |   |
| FV-4    | 天井埋込形換気扇                                              | 1階食品庫、2階図工準備室、理科準備室、3階家庭準備室、家庭室、ブラウジング | 6  | 150φ      | 250            | 115      | 1  | 100 | 48        | 低騒音形、センター用、天吊金具、キャンバース継手、コントロールスイッチ                   |    | VD-20ZX14-C    |   |
| FV-5    | 天井埋込形換気扇                                              | 1階コミニケーション、2階配膳室                       | 2  | 150φ      | 300            | 80       | 1  | 100 | 48        | 低騒音形、センター用、天吊金具、キャンバース継手、コントロールスイッチ                   |    | VD-20ZXK14-C   |   |
| FV-6    | 天井埋込形換気扇                                              | 1階保健室、倉庫                               | 2  | 150φ      | 350            | 115      | 1  | 100 | 64.5      | 低騒音形、センター用、天吊金具、キャンバース継手、コントロールスイッチ                   |    | VD-23ZXP14-C   |   |
| FV-7    | 天井埋込形換気扇                                              | 3階配膳室、階段B                              | 2  | 150φ      | 400            | 140      | 1  | 100 | 82        | 低騒音形、センター用、天吊金具、キャンバース継手、コントロールスイッチ                   |    | VD-23ZX13-C    |   |
| FS-1-1  | ストレーシロココファン<br>排気フード $\diamond$ 給気インパース制御             | 1階検収室                                  | 1  | 300φ      | 2,560          | 320      | 3  | 200 | 810       | FE-1-7と連動運転<br>天吊金具、コントロールスイッチ                        |    | BFS-240TUA2    |   |
| FS-1-2  | ストレーシロココファン<br>排気フード $\diamond$ 給気インパース制御             | 1階下処理                                  | 1  | 300□      | 3,400          | 340      | 3  | 200 | 1,270     | FE-1-8と連動運転<br>天吊金具、コントロールスイッチ                        |    | BFS-300TUA2-60 |   |
| FS-1-3  | ストレーシロココファン<br>排気フード $\diamond$ 給気インパース制御             | 1階給食調理室                                | 1  | 250×700   | 4,000          | 450      | 3  | 200 | 1,500     | FE-1-9と連動運転<br>天吊金具、コントロールスイッチ                        |    | BFS-450TUA2    |   |
| FS-1-4  | ストレーシロココファン<br>排気フード $\triangle$ $\diamond$ 給気インパース制御 | 1階下処理                                  | 1  | 300×750   | 6,500          | 210      | 3  | 200 | 2,390     | FE-1-10と連動運転<br>天吊金具、コントロールスイッチ                       |    | BFS-550TUA2-60 |   |
| FS-2    | 有圧扇(低騒音形ステンレスタイプ)                                     | PH階電気室                                 | 2  | 400φ      | 2,200          | 40       | 3  | 200 | 125       | FE-P-1と連動運転<br>SUS製取付枠、電気式シャッター、パナソニック、SUS製ケラール、防虫網付き |    | EG-40CTXC2-Q   |   |
| FE-1-1  | ストレーシロココファン(消音形)<br>(1階検収室、放送室)                       | 1階事務・休憩室、職員室                           | 2  | 150φ      | 150            | 60       | 1  | 100 | 44.5      | 天吊防振金具、キャンバース継手、強弱SW                                  |    | BFS-30SUG2     |   |
| FE-1-2  | ストレーシロココファン(消音形)<br>(1階特別活動室・会議室、職員更衣(W))             | 1階保健室、保健室前室、北側廊下、職員室                   | 4  | 200φ      | 420            | 190      | 1  | 100 | 87.5      | 天吊防振金具、キャンバース継手、強弱SW                                  |    | BFS-50SUG2     |   |
| FE-1-3  | ストレーシロココファン(消音形)<br>(1階外部MMC・WWC、印刷室、下処理)             | 1階外部MMC・WWC、印刷室、北側廊下                   | 4  | 200φ      | 500            | 220      | 1  | 100 | 125       | 天吊防振金具、キャンバース継手、強弱SW                                  |    | BFS-65SUG2     |   |
| FE-1-4  | ストレーシロココファン(消音形)<br>(1階教員MMC・WWC、洗浄室)                 | 1階印刷室、洗浄室                              | 3  | 200φ      | 550            | 210      | 1  | 100 | 125       | 天吊防振金具、キャンバース継手、強弱SW                                  |    | BFS-65SUG2     |   |
| FE-1-5  | ストレーシロココファン(消音形)<br>(1階配膳室)                           | 1階配膳室                                  | 1  | 200φ      | 750            | 180      | 1  | 100 | 159       | 天吊防振金具、キャンバース継手、強弱SW                                  |    | BFS-80SUG2     |   |
| FE-1-6  | ストレーシロココファン(消音形)<br>(1階給食調理室)                         | 1階食品庫                                  | 1  | 250φ      | 1,200          | 260      | 1  | 100 | 348       | 天吊防振金具、キャンバース継手、強弱SW                                  |    | BFS-120SUG2    |   |
| FE-1-7  | 厨房用ストレーシロココファン<br>排気フード $\diamond$ インパース制御            | 1階物品庫                                  | 1  | 300□      | 3,200          | 380      | 3  | 200 | 1,240     | 天吊防振金具、キャンバース継手、コントロールスイッチ                            |    | BFS-300TX2     |   |
| FE-1-8  | 厨房用ストレーシロココファン<br>排気フード $\diamond$ インパース制御            | 1階配膳室                                  | 1  | 250×700   | 4,200          | 420      | 3  | 200 | 1,350     | 天吊防振金具、キャンバース継手、コントロールスイッチ                            |    | BFS-450TX2     |   |
| FE-1-9  | 厨房用ストレーシロココファン<br>排気フード $\diamond$ インパース制御            | 1階洗浄室                                  | 1  | 250×700   | 5,000          | 290      | 3  | 200 | 1,350     | 天吊防振金具、キャンバース継手、コントロールスイッチ                            |    | BFS-450TX2     |   |
| FE-1-10 | 厨房用ストレーシロココファン<br>排気フード $\triangle$ インパース制御           | 1階配膳室                                  | 1  | 300×800   | 7,300          | 500      | 3  | 200 | 3.35      | 天吊防振金具、キャンバース継手、コントロールスイッチ                            |    | BFS-800TX2     |   |
| FE-1-11 | ストレーシロココファン(消音形)<br>(1階倉庫)                            | 1階職員室                                  | 1  | 100φ      | 350            | 120      | 1  | 100 | 65        | 天吊防振金具、キャンバース継手、強弱SW                                  |    | BFS-40SUG2     |   |
| FE-1-12 | 厨房用ストレーシロココファン<br>排気フード $\diamond$                    | 1階配膳室                                  | 1  | 200φ      | 810            | 190      | 1  | 100 | 200       | 天吊防振金具、キャンバース継手、コントロールスイッチ                            |    | BFS-80SXA2     |   |
| FE-1-13 | ストレーシロココファン(消音形)<br>(1階相談室)                           | 1階職員室                                  | 1  | 150φ      | 250            | 180      | 1  | 100 | 65        | 天吊防振金具、キャンバース継手、強弱SW                                  |    | BFS-40SUG2     |   |


換気機器表 (2) (校舎棟)

| 記号     | 名称                         | 設置場所                              | 台数 | ダクト径<br>φ | 風量<br>m3/h (微弱) | 静圧<br>Pa | 電源 |       | 消費電力<br>W | 付属品                                          | 備考 | 参考型番          |   |
|--------|----------------------------|-----------------------------------|----|-----------|-----------------|----------|----|-------|-----------|----------------------------------------------|----|---------------|---|
|        |                            |                                   |    |           |                 |          | 相  | V     |           |                                              |    |               |   |
| FE-2-1 | ストレートシロッコファン (消音形)         | 2階特別支援学級3、特別支援学級4                 | 3  | 150φ      | 150             | 160      | 1  | 100   | 44.5      | 天吊防振金具、キャンパ'ス継手、強弱SW                         |    | BFS-30SU62    | 注記：<br><br>1) 給排気フードの数量・径は平面図による。<br>2) 排気用フードはSUS製深型フード (●ガ拉里 ●防虫網付)、 (●指定色焼き付け塗装 ○標準色) 仕上げとする。<br>3) 給気用フードはSUS製深型フード (●ガ拉里 ●防虫網付)、 (●指定色焼き付け塗装 ○標準色) 仕上げとする。<br>4) ダクト用換気扇の消費電力は、JIS C 9603による。<br>5) スイッチ手配は本工事とし、電気工事に支給する。 |
|        | (2階支援学級UWC、UWC2a、脱衣室UB)    |                                   |    |           |                 |          |    |       |           |                                              |    |               |   |
| FE-2-2 | ストレートシロッコファン (消音形)         | 2階図工準備室、南側廊下、特別支援学級1              | 5  | 200φ      | 500             | 220      | 1  | 100   | 125       | 天吊防振金具、キャンパ'ス継手、強弱SW                         |    | BFS-65SU62    |   |
|        | (2階ラーニング'コモンズ'・WWC2a)      |                                   |    |           |                 |          |    |       |           |                                              |    |               |   |
| FE-2-3 | ストレートシロッコファン (消音形)         | 2階図工室、理科室、理科準備室、WWC2b             | 6  | 200φ      | 650             | 140      | 1  | 100   | 125       | 天吊防振金具、キャンパ'ス継手、強弱SW                         |    | BFS-65SU62    |   |
|        | (2階図工室、調べ学習コーナー、理科室、WWC2b) |                                   |    |           |                 |          |    |       |           |                                              |    |               |   |
| FE-2-4 | ストレートシロッコファン (消音形)         | 2階WWC2b                           | 1  | 200φ      | 600             | 180      | 1  | 100   | 125       | 天吊防振金具、キャンパ'ス継手、強弱SW                         |    | BFS-65SU62    |   |
|        | (2階WWC2b)                  |                                   |    |           |                 |          |    |       |           |                                              |    |               |   |
| FE-2-5 | ストレートシロッコファン (消音形)         | 2階特別支援学級4、理科準備室                   | 2  | 200φ      | 400             | 200      | 1  | 100   | 87.5      | 天吊防振金具、キャンパ'ス継手、強弱SW                         |    | BFS-50SU62    |   |
|        | (2階教材庫・書庫)                 |                                   |    |           |                 |          |    |       |           |                                              |    |               |   |
| FE-2-6 | ストレートシロッコファン (消音形)         | 2階特別支援学級1                         | 1  | 200φ      | 550             | 200      | 1  | 100   | 125       | 天吊防振金具、キャンパ'ス継手、強弱SW                         |    | BFS-65SU62    |   |
|        | (2階WWC2a)                  |                                   |    |           |                 |          |    |       |           |                                              |    |               |   |
| FE-2-7 | ストレートシロッコファン (消音形)         | PH階階段ホール                          | 1  | 150φ      | 250             | 180      | 1  | 100   | 65        | 天吊防振金具、キャンパ'ス継手、強弱SW<br>温度スイッチと連動運転          |    | BFS-40SU62    |   |
|        | (2階ラーニング'コモンズ')            |                                   |    |           |                 |          |    |       |           |                                              |    |               |   |
| FE-3-1 | ストレートシロッコファン (消音形)         | 3階配膳室、音楽室                         | 2  | 150φ      | 150             | 150      | 1  | 100   | 44.5      | 天吊防振金具、キャンパ'ス継手、強弱SW                         |    | BFS-30SU62    |   |
|        | (3階DEN、UWC3a)              |                                   |    |           |                 |          |    |       |           |                                              |    |               |   |
| FE-3-2 | ストレートシロッコファン (消音形)         | 3階音楽室                             | 1  | 150φ      | 300             | 150      | 1  | 100   | 65        | 天吊防振金具、キャンパ'ス継手、強弱SW                         |    | BFS-40SU62    |   |
|        | (3階音楽準備室)                  |                                   |    |           |                 |          |    |       |           |                                              |    |               |   |
| FE-3-3 | ストレートシロッコファン (消音形)         | 3階配膳室                             | 1  | 100φ      | 350             | 120      | 1  | 100   | 65        | 天吊防振金具、キャンパ'ス継手、強弱SW                         |    | BFS-40SU62    |   |
|        | (3階教材庫)                    |                                   |    |           |                 |          |    |       |           |                                              |    |               |   |
| FE-3-4 | ストレートシロッコファン (消音形)         | 3階WWC3b                           | 1  | 200φ      | 600             | 180      | 1  | 100   | 125       | 天吊防振金具、キャンパ'ス継手、強弱SW                         |    | BFS-65SU62    |   |
|        | (3階WWC3b)                  |                                   |    |           |                 |          |    |       |           |                                              |    |               |   |
| FE-3-5 | ストレートシロッコファン (消音形)         | 3階音楽室、WWC3b、家庭室                   | 5  | 200φ      | 650             | 220      | 1  | 100   | 159       | 天吊防振金具、キャンパ'ス継手、強弱SW                         |    | BFS-80SU62    |   |
|        | (3階音楽室、WWC3b、家庭室)          |                                   |    |           |                 |          |    |       |           |                                              |    |               |   |
| FE-3-6 | ストレートシロッコファン (消音形)         | 3階ブ'ラウゼ'ング'コーナー、ランチルーム、北側廊下、家庭準備室 | 9  | 200φ      | 500             | 220      | 1  | 100   | 125       | 天吊防振金具、キャンパ'ス継手、強弱SW                         |    | BFS-65SU62    |   |
|        | (3階WWC3a、ランチルーム、北側・南側廊下)   |                                   |    |           |                 |          |    |       |           |                                              |    |               |   |
| FE-3-7 | ストレートシロッコファン (消音形)         | 3階ブ'ラウゼ'ング'コーナー                   | 1  | 200φ      | 550             | 210      | 1  | 100   | 125       | 天吊防振金具、キャンパ'ス継手、強弱SW                         |    | BFS-65SU62    |   |
|        | (3階WWC3a)                  |                                   |    |           |                 |          |    |       |           |                                              |    |               |   |
| FE-P-1 | 業務用有圧換気扇                   | PH階電気室                            | 2  | 400φ      | 2,200           | 60       | 3  | 200   | 190       | 電動式シャッター・取付枠SUS製ク'ェ'ザ'ー'カー'ー付<br>温度スイッチと連動運転 |    | FG-40CSXC2-HC |   |
|        | (PH階電気室)                   |                                   |    |           |                 |          |    |       |           |                                              |    |               |   |
| FE-P-2 | ストレートシロッコファン (消音形)         | PH階階段室A                           | 1  | 200φ      | 400             | 200      | 1  | 100   | 87.5      | 天吊防振金具、キャンパ'ス継手、強弱SW                         |    | BFS-50SU62    |   |
|        | (PH階階段室A)                  |                                   |    |           |                 |          |    |       |           |                                              |    |               |   |
| EC-1   | 空気還流ファン (エコシ'ル'フィ)         | ラーニング'コモンズ                        | 6  | —         | 510             | 137      | 1  | DC12V |           |                                              |    |               |   |
|        | (ラーニング'コモンズ'上部)            |                                   |    |           |                 |          |    |       |           |                                              |    |               |   |


制気口リスト(校舎棟)

| 階 | 室名            | 面積<br>㎡ | 天井高<br>m | 系統       | 区分     |        | 形状      | 寸法      | チャンバー   |     |     |             | 数  | 備考   |      |
|---|---------------|---------|----------|----------|--------|--------|---------|---------|---------|-----|-----|-------------|----|------|------|
|   |               |         |          |          |        | 風量     |         |         | W       | D   | H   | GW25t<br>内貼 |    |      |      |
|   |               |         |          |          |        | m3/h・個 |         |         |         |     |     |             |    |      |      |
|   | 事務室           | 19.70   | 3.00     | HEU-1    | SA     | 250    | KLD-I   | 1,000L  | 1,150   | 300 | 300 | 内貼          | 1  |      |      |
|   |               |         |          |          | RA     | 250    | SL-F-#3 | 1,000L  | 1,150   | 300 | 300 | 内貼          | 1  |      |      |
|   | 職員室           | 209.30  | 3.00     | HEU-3×3  | SA     | 500    | KLT-I   | 1,000L  | 1,150   | 300 | 350 | 内貼          | 6  |      |      |
|   |               |         |          |          | RA     | 500    | SL-F-#5 | 1,000L  | 1,150   | 300 | 350 | 内貼          | 6  |      |      |
|   | 給湯室(リフレッシュナー) | 66.30   | 3.00     | HEU-3    | SA     | 500    | KLT-I   | 1,000L  | 1,150   | 300 | 350 | 内貼          | 2  |      |      |
|   |               |         |          |          | RA     | 500    | SL-F-#5 | 1,000L  | 1,150   | 300 | 350 | 内貼          | 2  |      |      |
|   | 印刷室           | 34.10   | 2.70     | FE-1-3   | EA     | 250    | HS (F)  | 200×200 | 350     | 350 | 300 | 内貼          | 2  |      |      |
|   |               |         |          |          |        |        |         |         |         |     |     |             |    |      |      |
|   | 校長室           | 39.30   | 2.85     | HEU-1    | SA     | 250    | KLD-I   | 1,000L  | 1,150   | 300 | 300 | 内貼          | 1  |      |      |
|   |               |         |          |          | RA     | 250    | SL-F-#3 | 1,000L  | 1,150   | 300 | 300 | 内貼          | 1  |      |      |
|   | 特別活動室(会議室)    | 91.00   | 3.00     | FE-1-2×2 | EA     | 140    | HS (F)  | 150×150 | 300     | 300 | 300 | 内貼          | 6  |      |      |
|   |               |         |          |          | PA     | 420    | SL-F-#4 | 1,000L  | 1,150   | 300 | 350 | 内貼          | 2  |      |      |
|   | 相談室           | 11.90   | 2.70     | FE-1-13  | EA     | 250    | HS (F)  | 200×200 | 350     | 350 | 300 | 内貼          | 1  |      |      |
|   |               |         |          |          | PA     | 250    | HS      | 200×200 | 350     | 350 | 300 | 内貼          | 1  |      |      |
|   | 給食事務室         | 9.16    | 2.70     |          | OA     | 150    | VHS (F) | 200×200 | 350     | 350 | 300 | 内貼          | 1  |      |      |
|   |               |         |          |          |        |        |         |         |         |     |     |             |    |      |      |
|   | 下処理室          | 37.30   | 2.70     | FE-1-3   | EA     | 250    | HS (F)  | 200×200 | 350     | 350 | 300 | －           | 2  |      |      |
|   |               |         |          |          | OA     | 500    | VHS (F) | 300×300 | 450     | 450 | 300 | 内貼          | 1  | 無結露型 |      |
|   | 検収室           |         |          | FE-1-1   | EA     | 150    | HS (F)  | 150×150 | 300     | 300 | 300 | －           | 1  |      |      |
|   |               |         |          |          | OA     | 150    | VHS (F) | 150×150 | 300     | 300 | 300 | 内貼          | 1  | 無結露型 |      |
|   | 給食調理室         | 86.10   | 2.70     | FS-1-1   | OA     | 2,650  | VHS (F) | 550×550 | 700     | 700 | 450 | 外貼          | 1  | 無結露型 |      |
|   |               |         |          |          | OA     | 3,500  | VHS (F) | 650×650 | 700     | 700 | 500 | 外貼          | 1  | 無結露型 |      |
|   |               |         |          |          | FS-1-4 | OA     | 3,100   | VHS (F) | 600×600 | 750 | 750 | 450         | 外貼 | 2    | 無結露型 |
|   |               |         |          |          | FE-1-6 | EA     | 600     | HS (F)  | 300×300 | 450 | 450 | 300         | －  | 2    |      |
|   | 洗浄室           | 37.90   | 2.70     | FS-1-3   | OA     | 4,250  | VHS (F) | 700×700 | 850     | 850 | 400 | 外貼          | 1  | 無結露型 |      |
|   |               |         |          |          | FE-1-4 | EA     | 275     | HS (F)  | 200×200 | 350 | 350 | 300         | －  | 2    |      |
|   | 配膳室           | 53.80   | 2.70     | FE-1-5   | EA     | 325    | HS (F)  | 250×250 | 400     | 400 | 350 | －           | 2  |      |      |
|   |               |         |          |          | OA     | 750    | VHS (F) | 350×350 | 500     | 500 | 300 | 内貼          | 1  | 無結露型 |      |
|   | 教員MWC         | 20.23   | 2.70     | FE-1-4   | EA     | 110    | HS (F)  | 150×150 | 300     | 300 | 300 | －           | 5  |      |      |
|   |               |         |          |          |        |        |         |         |         |     |     |             |    |      |      |
|   | 教員WWC         | 20.23   | 2.70     | FE-1-4   | EA     | 110    | HS (F)  | 150×150 | 300     | 300 | 300 | －           | 5  |      |      |
|   |               |         |          |          |        |        |         |         |         |     |     |             |    |      |      |
|   | 外部MWC         | 19.70   | 2.70     | FE-1-3   | EA     | 110    | HS (F)  | 100×100 | 300     | 300 | 300 | －           | 5  |      |      |
|   |               |         |          |          | OA     | 550    | VHS     | 300×300 | 450     | 450 | 350 | 外貼          | 1  | 無結露型 |      |
|   | 外部WWC         | 18.84   | 2.70     | FE-1-3   | EA     | 110    | HS (F)  | 100×100 | 300     | 300 | 300 | －           | 5  |      |      |
|   |               |         |          |          | OA     | 550    | VHS     | 300×300 | 450     | 450 | 350 | 外貼          | 1  | 無結露型 |      |
|   | 職員更衣 (M)      | 27.56   | 2.70     | FE-1-2   | EA     | 300    | HS (F)  | 250×250 | 400     | 400 | 350 | －           | 1  |      |      |
|   |               |         |          |          | EA     | 100    | HS (F)  | 150×150 | 300     | 300 | 300 | －           | 1  |      |      |
|   | 職員更衣 (W)      | 27.56   | 2.70     | FE-1-2   | EA     | 300    | HS (F)  | 250×250 | 400     | 400 | 350 | －           | 1  |      |      |
|   |               |         |          |          | EA     | 100    | HS (F)  | 150×150 | 300     | 300 | 300 | －           | 1  |      |      |
|   | 倉庫            | 23.72   | 2.70     | FE-1-11  | EA     | 350    | HS (F)  | 250×250 | 400     | 400 | 300 | －           | 1  |      |      |
|   |               |         |          |          |        |        |         |         |         |     |     |             |    |      |      |
|   | 放送室           | 23.72   | 2.70     | FE-1-1   | EA     | 150    | HS (F)  | 150×150 | 300     | 300 | 300 | 内貼          | 1  |      |      |
|   |               |         |          |          | PA     | 150    | HS      | 200×200 | 350     | 350 | 300 | 内貼          | 1  |      |      |
|   | 教育相談室 1       | 17.97   | 2.70     |          | PA     | 200    | HS      | 200×200 | 350     | 350 | 300 | 内貼          | 1  |      |      |
|   |               |         |          |          |        |        |         |         |         |     |     |             |    |      |      |
|   | 教育相談室 2       | 19.76   | 2.70     |          | PA     | 200    | HS      | 200×200 | 350     | 350 | 300 | 内貼          | 1  |      |      |
|   |               |         |          |          |        |        |         |         |         |     |     |             |    |      |      |
|   | 保健室           | 54.47   | 2.70     |          | PA     | 350    | HS      | 300×300 | 450     | 450 | 300 | 内貼          | 1  |      |      |
|   |               |         |          |          |        |        |         |         |         |     |     |             |    |      |      |
|   | 保健相談室         | 7.42    | 2.70     |          | PA     | 150    | HS      | 200×200 | 350     | 350 | 300 | 内貼          | 1  |      |      |
|   |               |         |          |          |        |        |         |         |         |     |     |             |    |      |      |
|   | 南側廊下          |         |          |          | PA     | 420    | NSL#4   | 1,000L  | 1,150   | 300 | 350 | 内貼          | 1  |      |      |
|   |               |         |          |          | PA     | 150    | VHS     | 200×200 | 350     | 350 | 300 | 内貼          | 1  |      |      |
|   |               |         |          |          | EA     | 500    | NSL#5   | 1,000L  | 1,150   | 350 | 350 | －           | 3  |      |      |
|   |               |         |          |          | EA     | 250    | NSL#3   | 1,000L  | 1,150   | 300 | 300 | －           | 1  |      |      |
|   |               |         |          |          | EA     | 750    | NSL#10  | 1,000L  | 1,150   | 300 | 350 | －           | 1  |      |      |
|   |               |         |          |          | PA     | 400    | NSL#4   | 1,000L  | 1,150   | 300 | 350 | 内貼          | 1  |      |      |
|   | 北側廊下          |         |          |          | PA     | 250    | NSL#3   | 1,000L  | 1,150   | 300 | 300 | 内貼          | 1  |      |      |
|   |               |         |          |          | PA     | 420    | NSL#4   | 1,000L  | 1,150   | 300 | 350 | 内貼          | 1  |      |      |
|   |               |         |          |          | PA     | 500    | NSL#5   | 1,000L  | 1,150   | 350 | 350 | 内貼          | 1  |      |      |
|   |               |         |          |          |        |        |         |         |         |     |     |             |    |      |      |

| 階 | 室 名             | 面積<br>㎡ | 天井高<br>m | 系統          | 区分      |              | 形状      | 寸法        |       |     |     |    | 数 | 備考       |
|---|-----------------|---------|----------|-------------|---------|--------------|---------|-----------|-------|-----|-----|----|---|----------|
|   |                 |         |          |             |         | 風量<br>m3/h・個 |         |           | W     | D   | H   |    |   |          |
|   |                 |         |          |             |         |              |         |           |       |     |     |    |   |          |
| 2 | 多目的教室 1         | 71.50   | 3.00     | HEU-4×2     | SA      | 650          | KLK-I   | 1,000L    | 1,150 | 300 | 350 | 内貼 | 2 |          |
|   |                 |         |          |             | RA      | 650          | SL-F-#6 | 1,000L    | 1,150 | 300 | 350 | 内貼 | 2 |          |
|   |                 |         |          |             |         |              |         |           |       |     |     |    |   |          |
|   | C R 1           | 71.70   | 3.00     | HEU-4×2     | SA      | 650          | KLK-I   | 1,000L    | 1,150 | 300 | 350 | 内貼 | 2 |          |
|   |                 |         |          |             | RA      | 650          | SL-F-#6 | 1,000L    | 1,150 | 300 | 350 | 内貼 | 2 |          |
|   |                 |         |          |             |         |              |         |           |       |     |     |    |   |          |
|   | C R 2           | 71.70   | 3.00     | HEU-4×2     | SA      | 650          | KLK-I   | 1,000L    | 1,150 | 300 | 350 | 内貼 | 2 |          |
|   |                 |         |          |             | RA      | 650          | SL-F-#6 | 1,000L    | 1,150 | 300 | 350 | 内貼 | 2 |          |
|   |                 |         |          |             |         |              |         |           |       |     |     |    |   |          |
|   | C R 3           | 71.70   | 3.00     | HEU-4×2     | SA      | 650          | KLK-I   | 1,000L    | 1,150 | 300 | 350 | 内貼 | 2 |          |
|   |                 |         |          |             | RA      | 650          | SL-F-#6 | 1,000L    | 1,150 | 300 | 350 | 内貼 | 2 |          |
|   |                 |         |          |             |         |              |         |           |       |     |     |    |   |          |
|   | C R 4           | 71.70   | 3.00     | HEU-4×2     | SA      | 650          | KLK-I   | 1,000L    | 1,150 | 300 | 350 | 内貼 | 2 |          |
|   |                 |         |          |             | RA      | 650          | SL-F-#6 | 1,000L    | 1,150 | 300 | 350 | 内貼 | 2 |          |
|   |                 |         |          |             |         |              |         |           |       |     |     |    |   |          |
|   | C R 5           | 71.70   | 3.00     | HEU-4×2     | SA      | 650          | KLK-I   | 1,000L    | 1,150 | 300 | 350 | 内貼 | 2 |          |
|   |                 |         |          |             | RA      | 650          | SL-F-#6 | 1,000L    | 1,150 | 300 | 350 | 内貼 | 2 |          |
|   |                 |         |          |             |         |              |         |           |       |     |     |    |   |          |
|   | C R 6           | 71.70   | 3.00     | HEU-4×2     | SA      | 650          | KLK-I   | 1,000L    | 1,150 | 300 | 350 | 内貼 | 2 |          |
|   |                 |         |          |             | RA      | 650          | SL-F-#6 | 1,000L    | 1,150 | 300 | 350 | 内貼 | 2 |          |
|   |                 |         |          |             |         |              |         |           |       |     |     |    |   |          |
|   | 特別支援学級 4        | 31.90   | 2.70     | HEU-2       | SA      | 350          | VHS     | 200×200   | 350   | 350 | 300 | 内貼 | 1 |          |
|   |                 |         |          |             | RA      | 350          | HS (F)  | 250×250   | 400   | 400 | 300 | 内貼 | 1 |          |
|   |                 |         |          |             |         |              |         |           |       |     |     |    |   |          |
|   | 特別支援学級 3        | 24.10   | 2.70     | HEU-1       | SA      | 250          | VHS     | 200×200   | 350   | 350 | 300 | 内貼 | 1 |          |
|   |                 |         |          |             | RA      | 250          | HS (F)  | 200×200   | 350   | 350 | 300 | 内貼 | 1 |          |
|   |                 |         |          |             |         |              |         |           |       |     |     |    |   |          |
|   | 特別支援学級 2        | 24.10   | 2.70     | HEU-1       | SA      | 250          | VHS     | 200×200   | 350   | 350 | 300 | 内貼 | 1 |          |
|   |                 |         |          |             | RA      | 250          | HS (F)  | 200×200   | 350   | 350 | 300 | 内貼 | 1 |          |
|   |                 |         |          |             |         |              |         |           |       |     |     |    |   |          |
|   | 特別支援学級 1        | 24.70   | 2.70     | HEU-1       | SA      | 250          | VHS     | 200×200   | 350   | 350 | 300 | 内貼 | 1 |          |
|   |                 |         |          |             | RA      | 250          | HS (F)  | 200×200   | 350   | 350 | 300 | 内貼 | 1 |          |
|   |                 |         |          |             |         |              |         |           |       |     |     |    |   |          |
|   | 特支廊下            |         |          | HEU-1×2     | EA (SA) | 700          | 7枚モタト   | C2#30     | 450   | 450 | 300 | 内貼 | 2 |          |
|   |                 |         |          | HEU-1+HEU-2 |         |              |         |           |       |     |     |    |   |          |
|   |                 |         |          |             |         |              |         |           |       |     |     |    |   |          |
|   | 図工室             | 110.0   | 3.80     | FE-2-3×2    | EA      | 325          | HS (F)  | 250×250   | 400   | 400 | 300 | 内貼 | 4 |          |
|   |                 |         |          |             | PA      | 650          | SL-F-#6 | 1,000L    | 1,150 | 350 | 350 | 内貼 | 2 |          |
|   |                 |         |          |             |         |              |         |           |       |     |     |    |   |          |
|   | 理科室             | 115.30  | 3.00     | FE-2-3×2    | RA      | 325          | HS (F)  | 250×250   | 400   | 400 | 300 | 内貼 | 4 |          |
|   |                 |         |          |             | PA      | 650          | SL-F-#6 | 1,000L    | 1,150 | 350 | 350 | 内貼 | 2 |          |
|   |                 |         |          |             |         |              |         |           |       |     |     |    |   |          |
|   | 通級学級 1          | 64.70   | 3.00     | FE-2-2×2    | SA      | 500          | KLK-T   | 1,000L    | 1,150 | 300 | 350 | 内貼 | 2 |          |
|   |                 |         |          |             | RA      | 500          | SL-F-#5 | 1,000L    | 1,150 | 300 | 350 | 内貼 | 2 |          |
|   |                 |         |          |             |         |              |         |           |       |     |     |    |   |          |
|   | 調べ学習コーナー        | 29.35   | 2.95     | FE-2-3      | EA      | 325          | HS (F)  | 250×250   | 400   | 400 | 300 | 内貼 | 2 |          |
|   |                 |         |          |             |         |              |         |           |       |     |     |    |   |          |
|   | 脱衣室<br>シャワーユニット | 10.60   | 2.70     | FE-2-1      | EA      | 100          | HS (F)  | 150×150   | 300   | 300 | 300 | —  | 1 | P-13GLF6 |
|   |                 |         |          |             | EA      | 50           | 排気ゲリル   | —         | —     | —   | —   | —  | 1 |          |
|   |                 |         |          |             |         |              |         |           |       |     |     |    |   |          |
|   | 教材庫             | 27.09   | 2.70     | FE-2-5      | EA      | 400          | HS (F)  | 250×250   | 400   | 400 | 350 | —  | 1 |          |
|   |                 |         |          |             |         |              |         |           |       |     |     |    |   |          |
|   | MWC 2 a         | 21.25   | 2.70     | FE-2-7      | EA      | 110          | HS (F)  | 150×150   | 300   | 300 | 300 | —  | 5 |          |
|   |                 |         |          |             |         |              |         |           |       |     |     |    |   |          |
|   | WWC 2 a         | 22.96   | 2.70     | FE-2-2      | EA      | 125          | HS (F)  | 150×150   | 300   | 300 | 300 | —  | 4 |          |
|   |                 |         |          |             |         |              |         |           |       |     |     |    |   |          |
|   | MWC 2 b         | 21.23   | 2.70     | FE-2-3      | EA      | 120          | HS (F)  | 150×150   | 300   | 300 | 300 | —  | 5 |          |
|   |                 |         |          |             |         |              |         |           |       |     |     |    |   |          |
|   | WWC 2 b         | 22.66   | 2.70     | FE-2-4      | EA      | 163          | HS (F)  | 150×150   | 300   | 300 | 300 | —  | 4 |          |
|   |                 |         |          |             |         |              |         |           |       |     |     |    |   |          |
|   | 支援学級 UWC        | 4.73    | 2.70     | FE-2-1      | EA      | 150          | HS (F)  | 150×150   | 300   | 300 | 300 | —  | 1 |          |
|   |                 |         |          |             |         |              |         |           |       |     |     |    |   |          |
|   | UWC 2 a         | 4.73    | 2.70     | FE-2-1      | EA      | 150          | HS (F)  | 150×150   | 300   | 300 | 300 | —  | 1 |          |
|   |                 |         |          |             |         |              |         |           |       |     |     |    |   |          |
|   | 書庫              | 26.42   | 2.70     | FE-2-5      | EA      | 350          | HS (F)  | 250×250   | 400   | 400 | 350 | —  | 1 |          |
|   |                 |         |          |             |         |              |         |           |       |     |     |    |   |          |
|   | 南側廊下            |         |          | FE-2-2×2    | EA      | 1,300        | NSL#16  | 1,000L    | 1,150 | 350 | 300 | —  | 7 |          |
|   |                 |         |          |             | EA      | 250          | HS (F)  | 200×200   | 350   | 350 | 300 | —  | 4 |          |
|   |                 |         |          |             |         |              |         |           |       |     |     |    |   |          |
|   | 北側廊下            |         |          | FE-2-2×2    | EA      | 1,000        | NSL#16  | 1,000L    | 1,150 | 300 | 300 | —  | 1 |          |
|   |                 |         |          |             | EA      | 250          | HS (F)  | 200×200   | 350   | 350 | 300 | —  | 4 |          |
|   |                 |         |          |             | PA      | 650          | NSL#8   | 1,000L    | 1,150 | 350 | 350 | 内貼 | 4 |          |
|   |                 |         |          |             |         |              |         |           |       |     |     |    |   |          |
|   | ラニング コモン' 上部    |         |          | FE-2-7      | EA      | 125          | 丸形ゲリル   | P-13GLMF5 | —     | —   | —   | —  | 2 |          |
|   |                 |         |          |             |         |              |         |           |       |     |     |    |   |          |
|   |                 |         |          |             |         |              |         |           |       |     |     |    |   |          |
|   |                 |         |          |             |         |              |         |           |       |     |     |    |   |          |

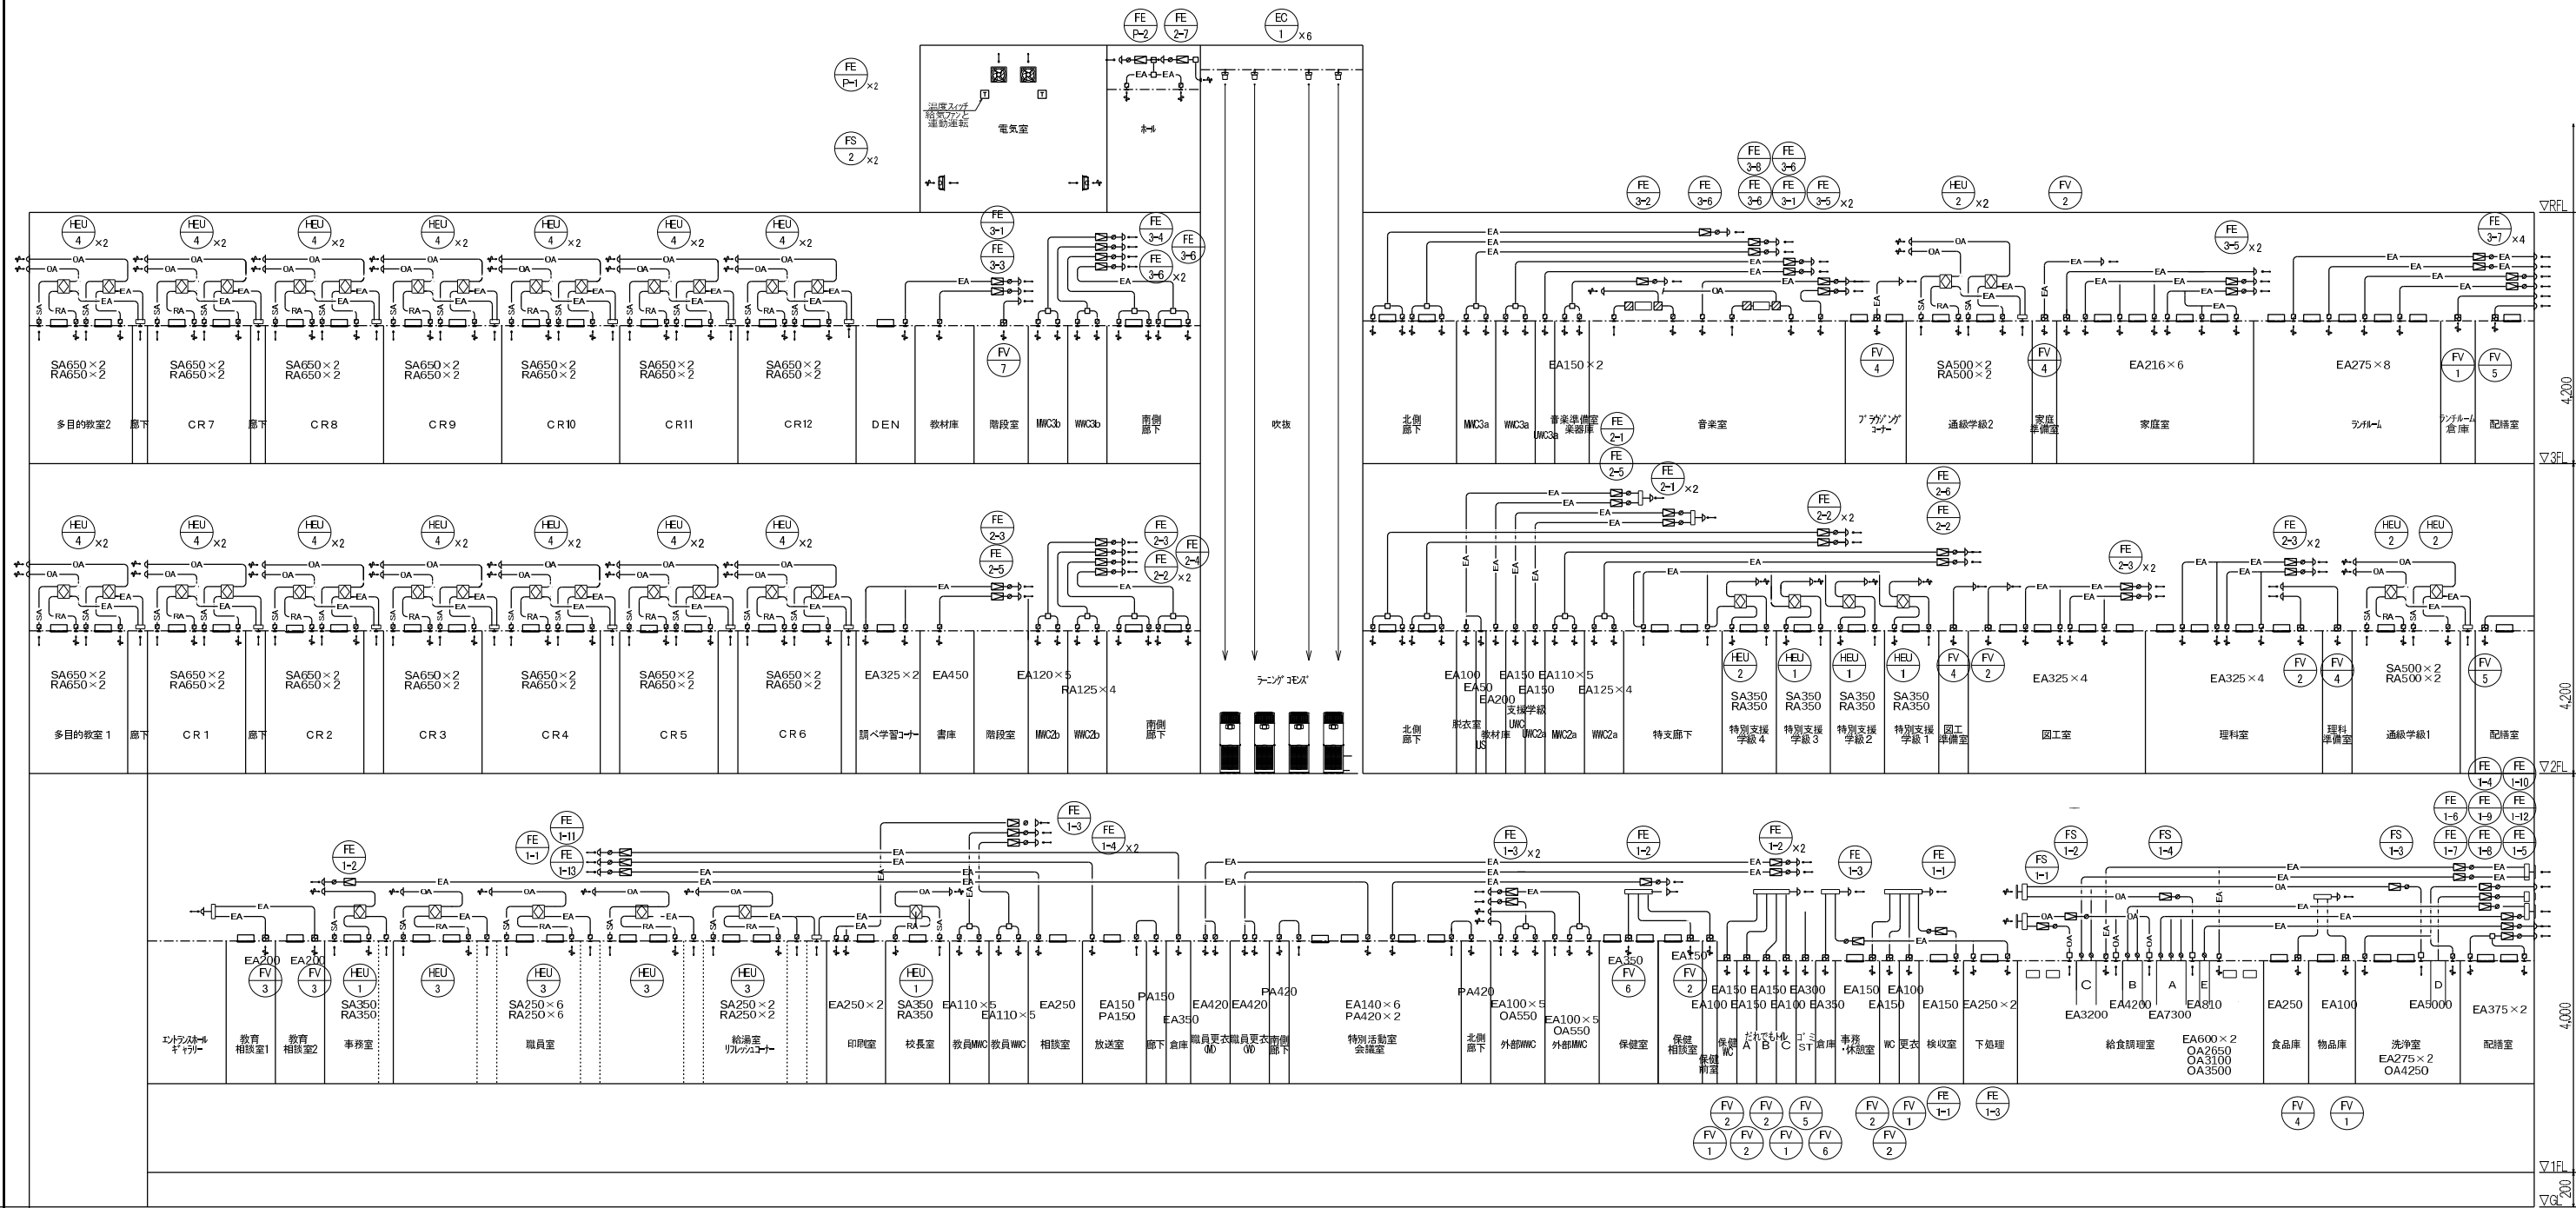


| 給排バランス表 |                         |                         |                         |                        |
|---------|-------------------------|-------------------------|-------------------------|------------------------|
| 厨房廻り    | 1階                      | 2階                      | 3階                      | 4階                     |
| 排気量     | 22,810m <sup>3</sup> /h | 7,730m <sup>3</sup> /h  | 10,150m <sup>3</sup> /h | 4,800m <sup>3</sup> /h |
| 給気量     | 16,460m <sup>3</sup> /h | 2,500m <sup>3</sup> /h  | 9,800m <sup>3</sup> /h  | 4,400m <sup>3</sup> /h |
| 合計      | -6,350m <sup>3</sup> /h | -5,230m <sup>3</sup> /h | +50m <sup>3</sup> /h    | -400m <sup>3</sup> /h  |

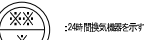








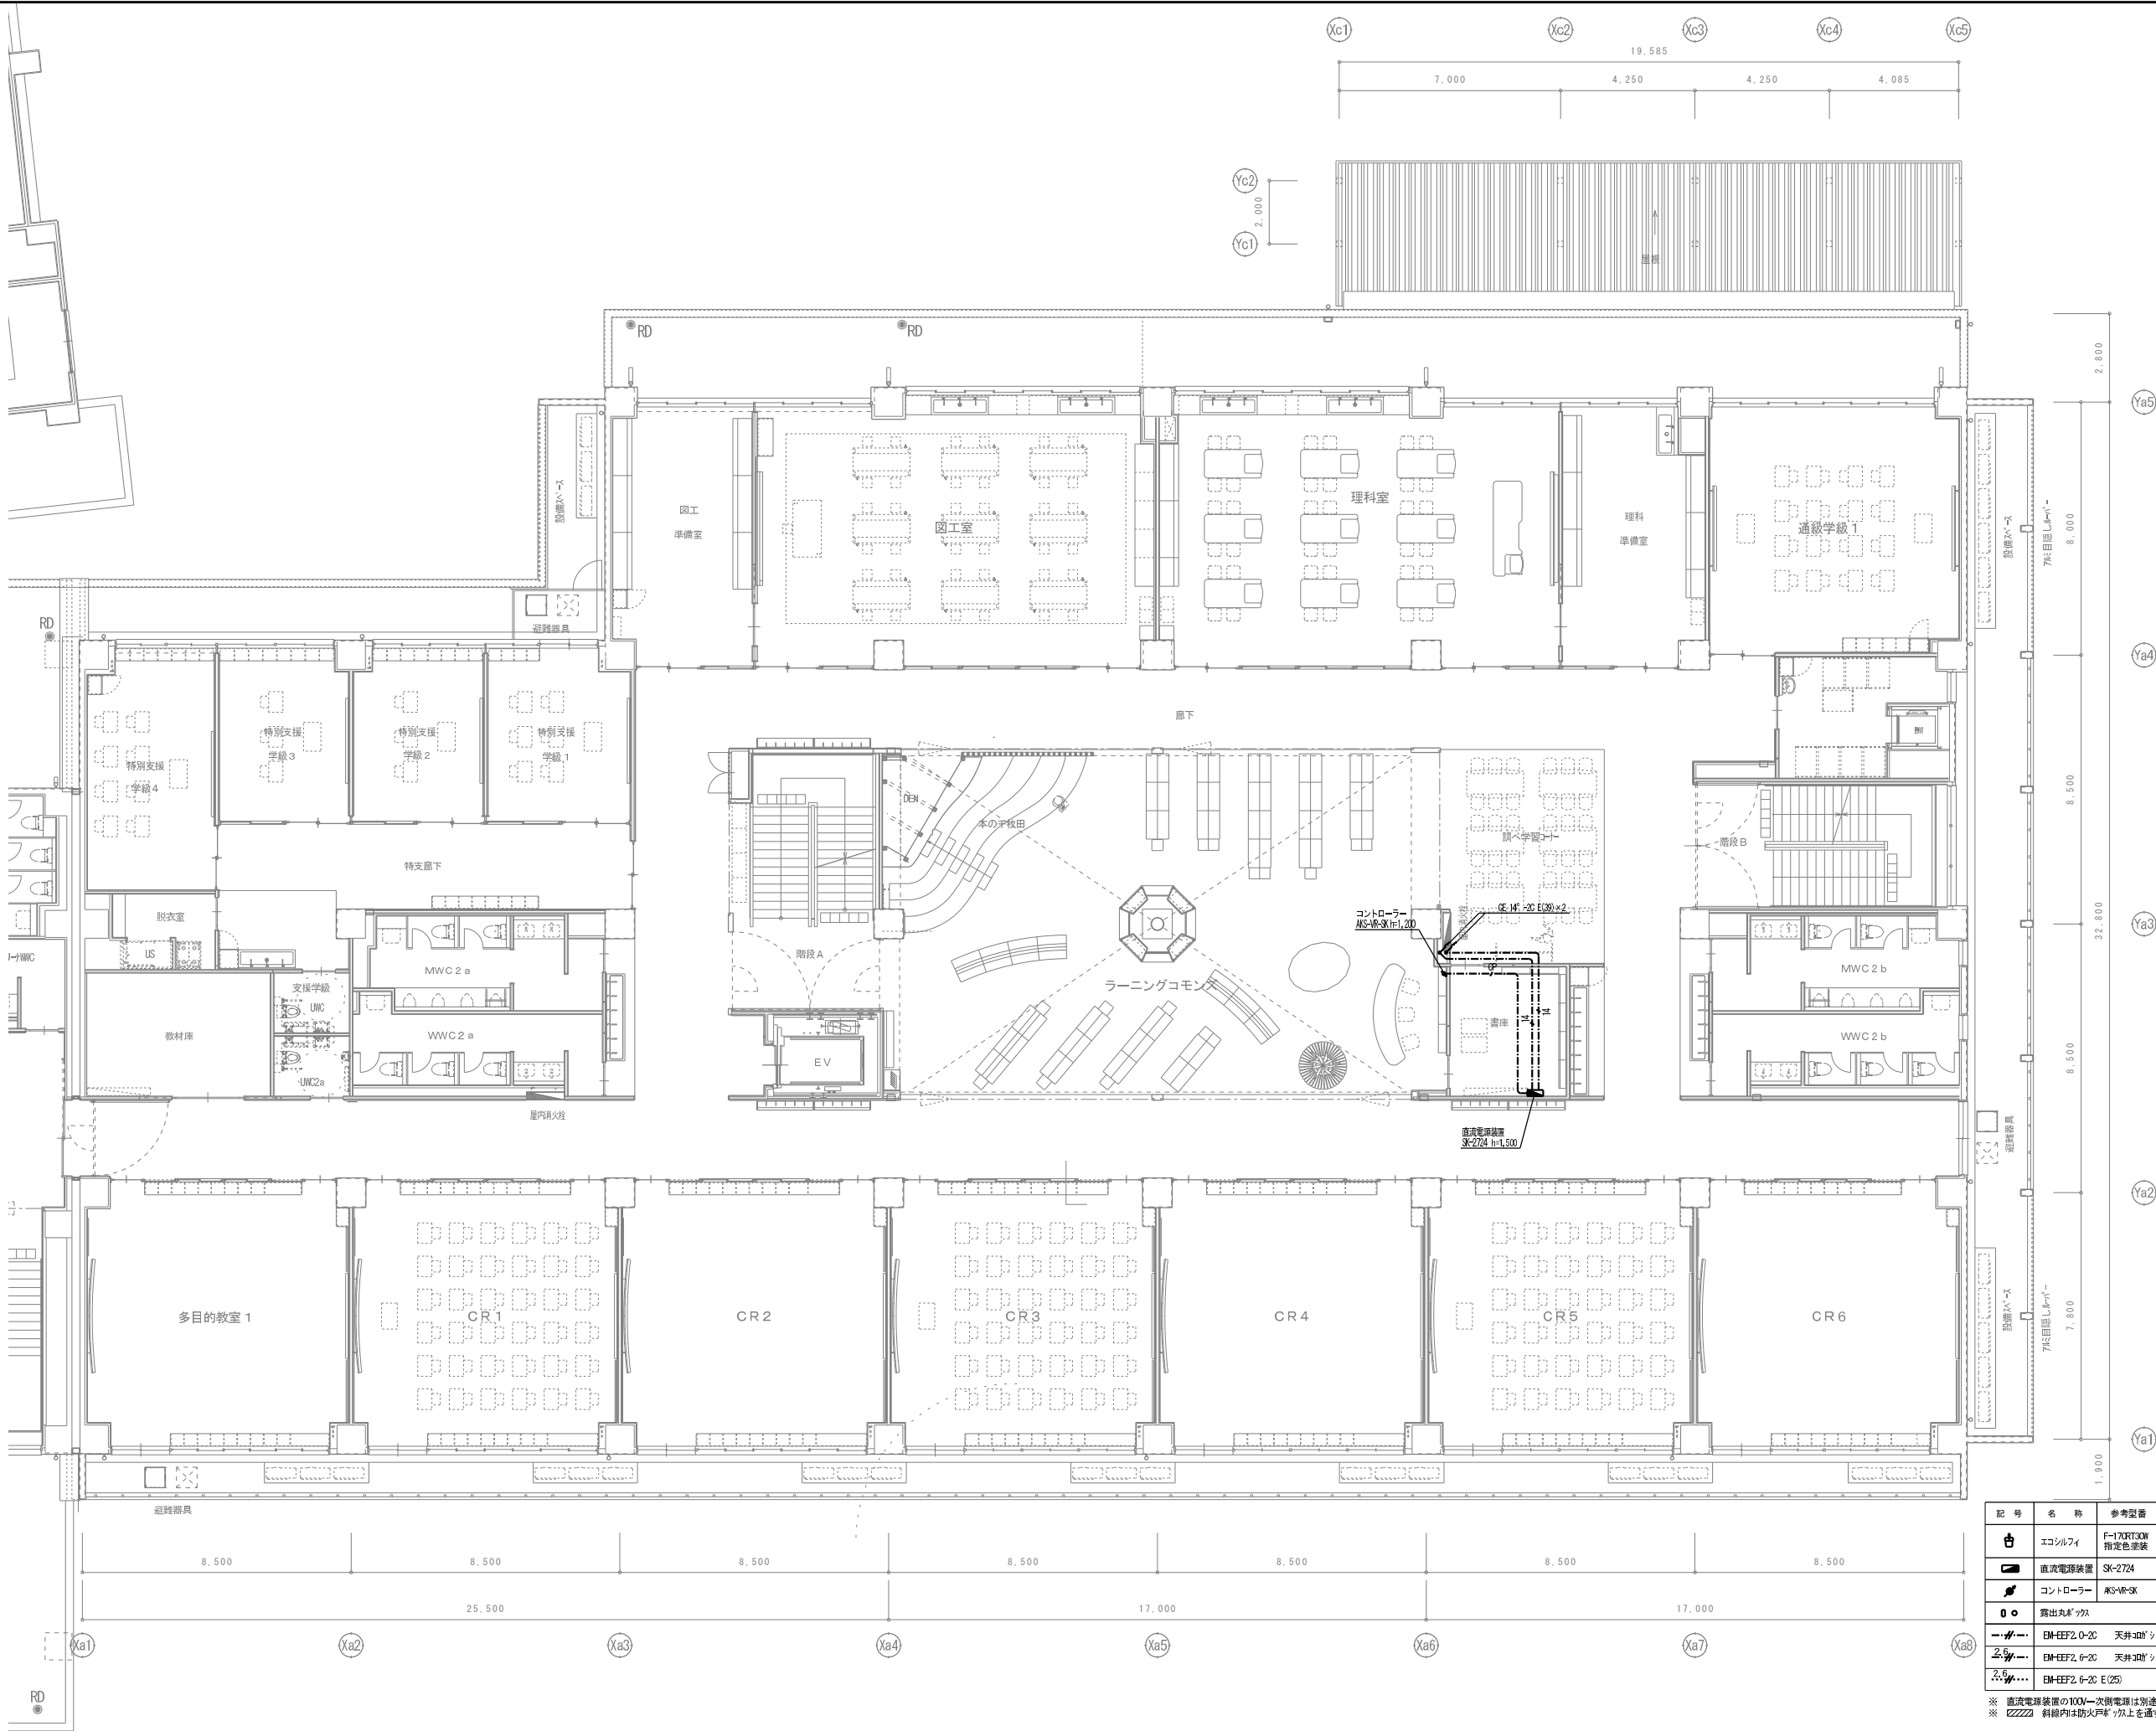


| 記号 | 名称                | 参考型番               | 仕様                 | 台数      |    |
|----|-------------------|--------------------|--------------------|---------|----|
|    |                   |                    |                    | 2F      | 3F |
| ☼  | エコルフィ             | F-17CR30W<br>指定色塗装 | 天井吊下げタイプ           | 8       | 8  |
| ⬛  | 直流電源装置            | SK-2724            | 壁掛けタイプ             | 1       |    |
| 🔊  | コントローラー           | MS-WR-3K           |                    | 1       |    |
| ⦿  | 露出丸パイプ            |                    |                    |         |    |
| ⚡  | BM-EF2.0-20       | 天井300mm            | BM-CE14" -20       | 天井300mm |    |
| ⚡  | BM-EF2.6-20       | 天井300mm            | BM-CE14" -20 E(30) |         |    |
| ⚡  | BM-EF2.6-20 E(25) |                    | BM-CE14" -20 E(25) | 天井300mm |    |


※ 直流電源装置の100V一次側電源は別途工事とする。  
※ 斜線内は防火戸を通過する事とする。

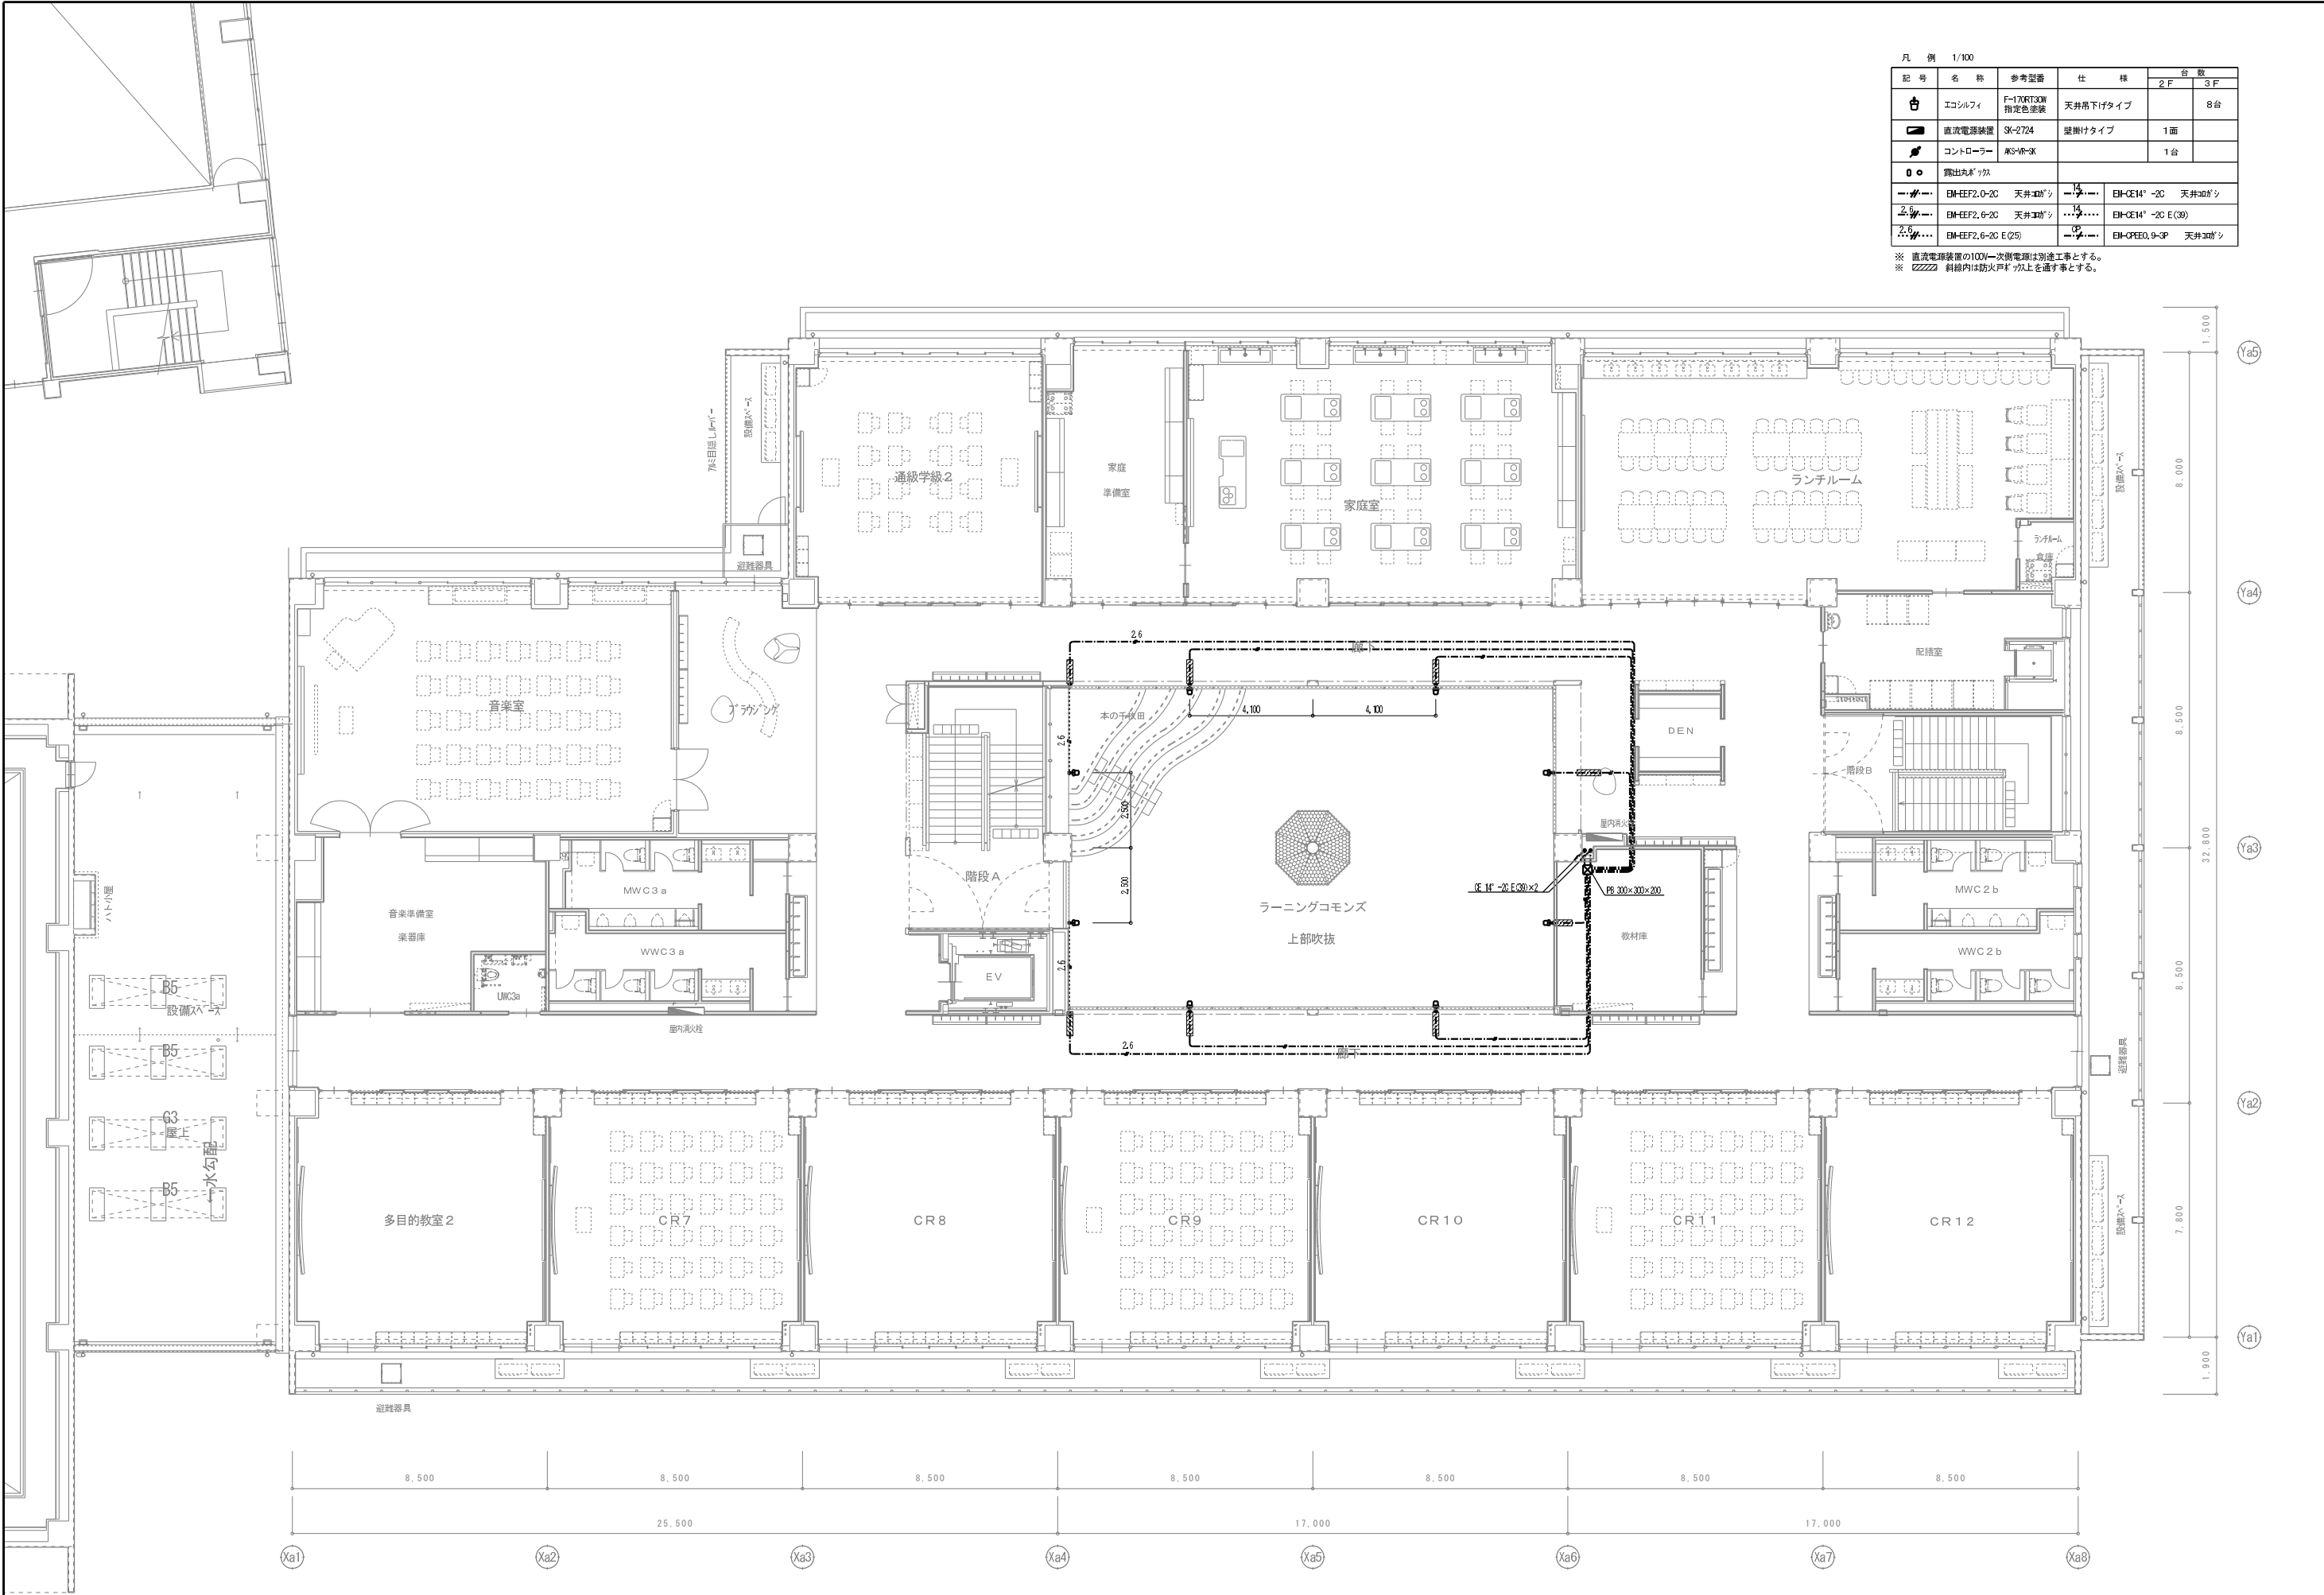



| 凡 例 1/100 |                   |                     |                    |         |
|-----------|-------------------|---------------------|--------------------|---------|
| 記 号       | 名 称               | 参考図書                | 仕 様                | 台 数     |
|           |                   |                     |                    | 2 F 3 F |
| ⌚         | エコルフィ             | F-170RT30W<br>指定色塗装 | 天井下げタイプ            | 8台      |
| ■         | 直流電源装置            | SK-2724             | 壁掛けタイプ             | 1面      |
| ⚡         | コントローラー           | MS-VR-3K            |                    | 1台      |
| ●         | 露出丸形ファン           |                     |                    |         |
| ---●---   | BM-EF2.0-2C       | 天井工                 | BM-CE14" -2C       | 天井工     |
| ---●---   | BM-EF2.6-2C       | 天井工                 | BM-CE14" -2C E(30) |         |
| ---●---   | BM-EF2.6-2C E(25) |                     | BM-CPEE0.9-3P      | 天井工     |

※ 直流電源装置の100V一次側配線は別途工事とする。  
※ 斜線内は防火戸が上を通ず事とする。

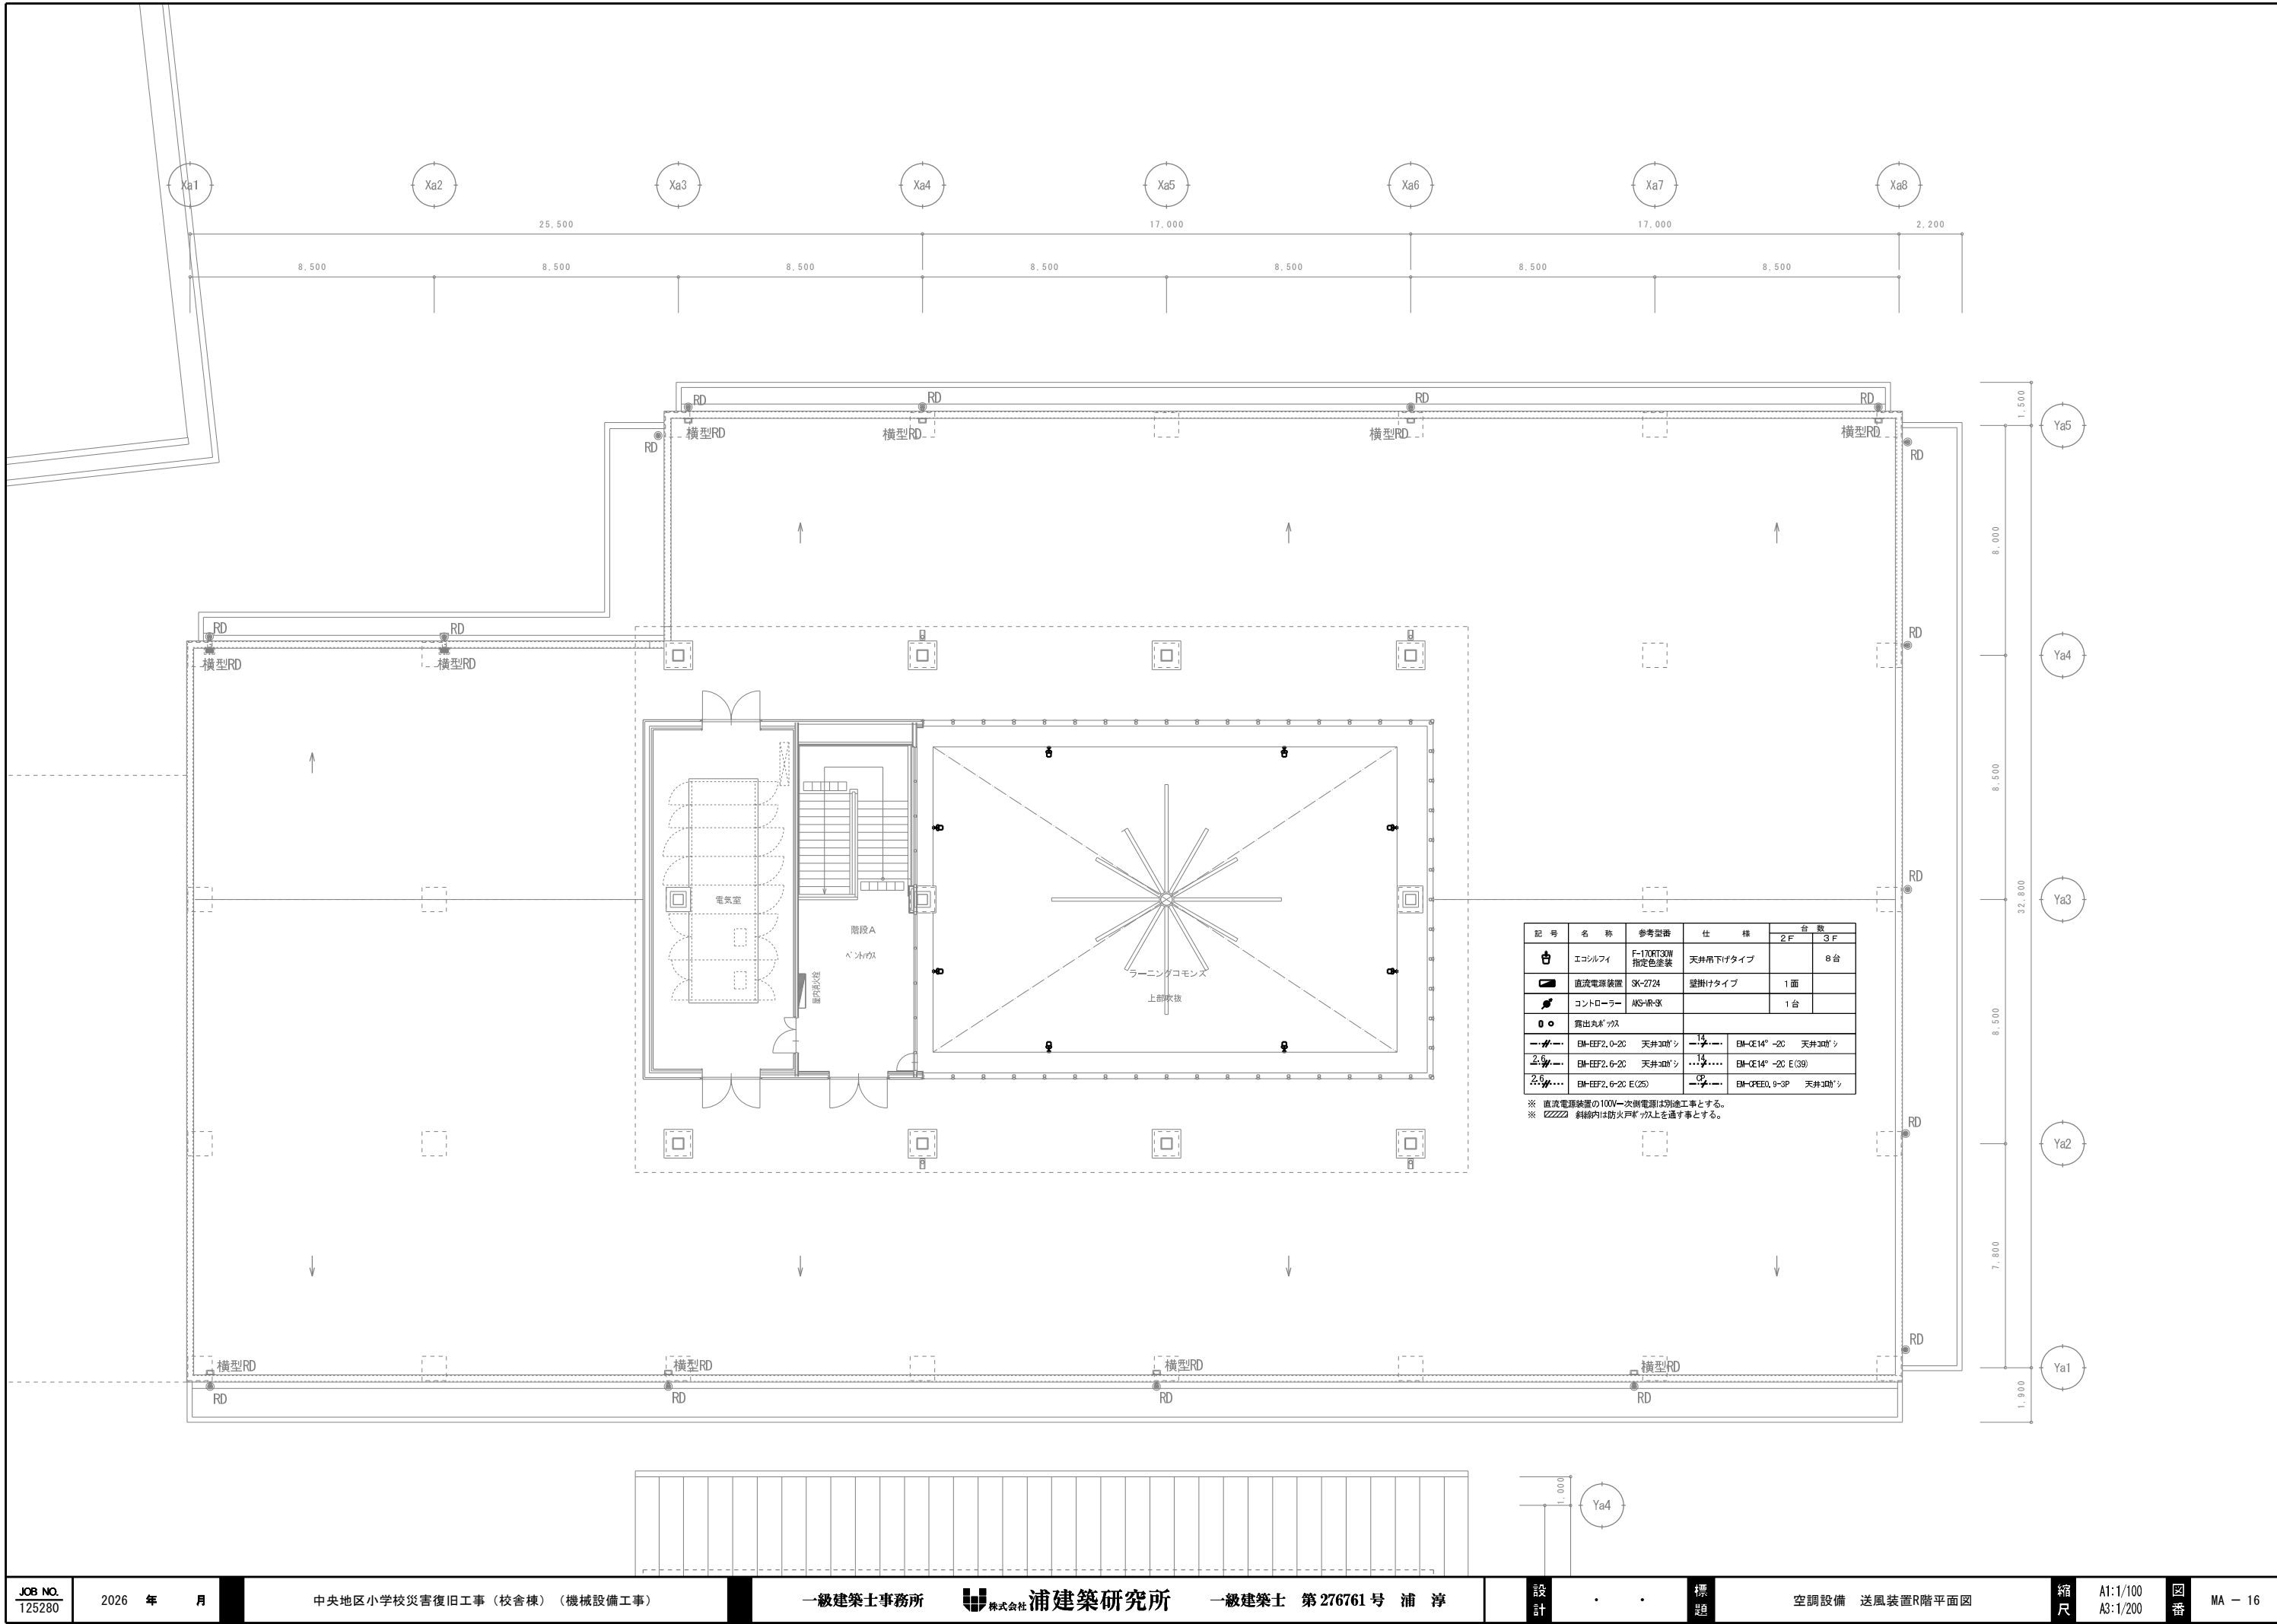

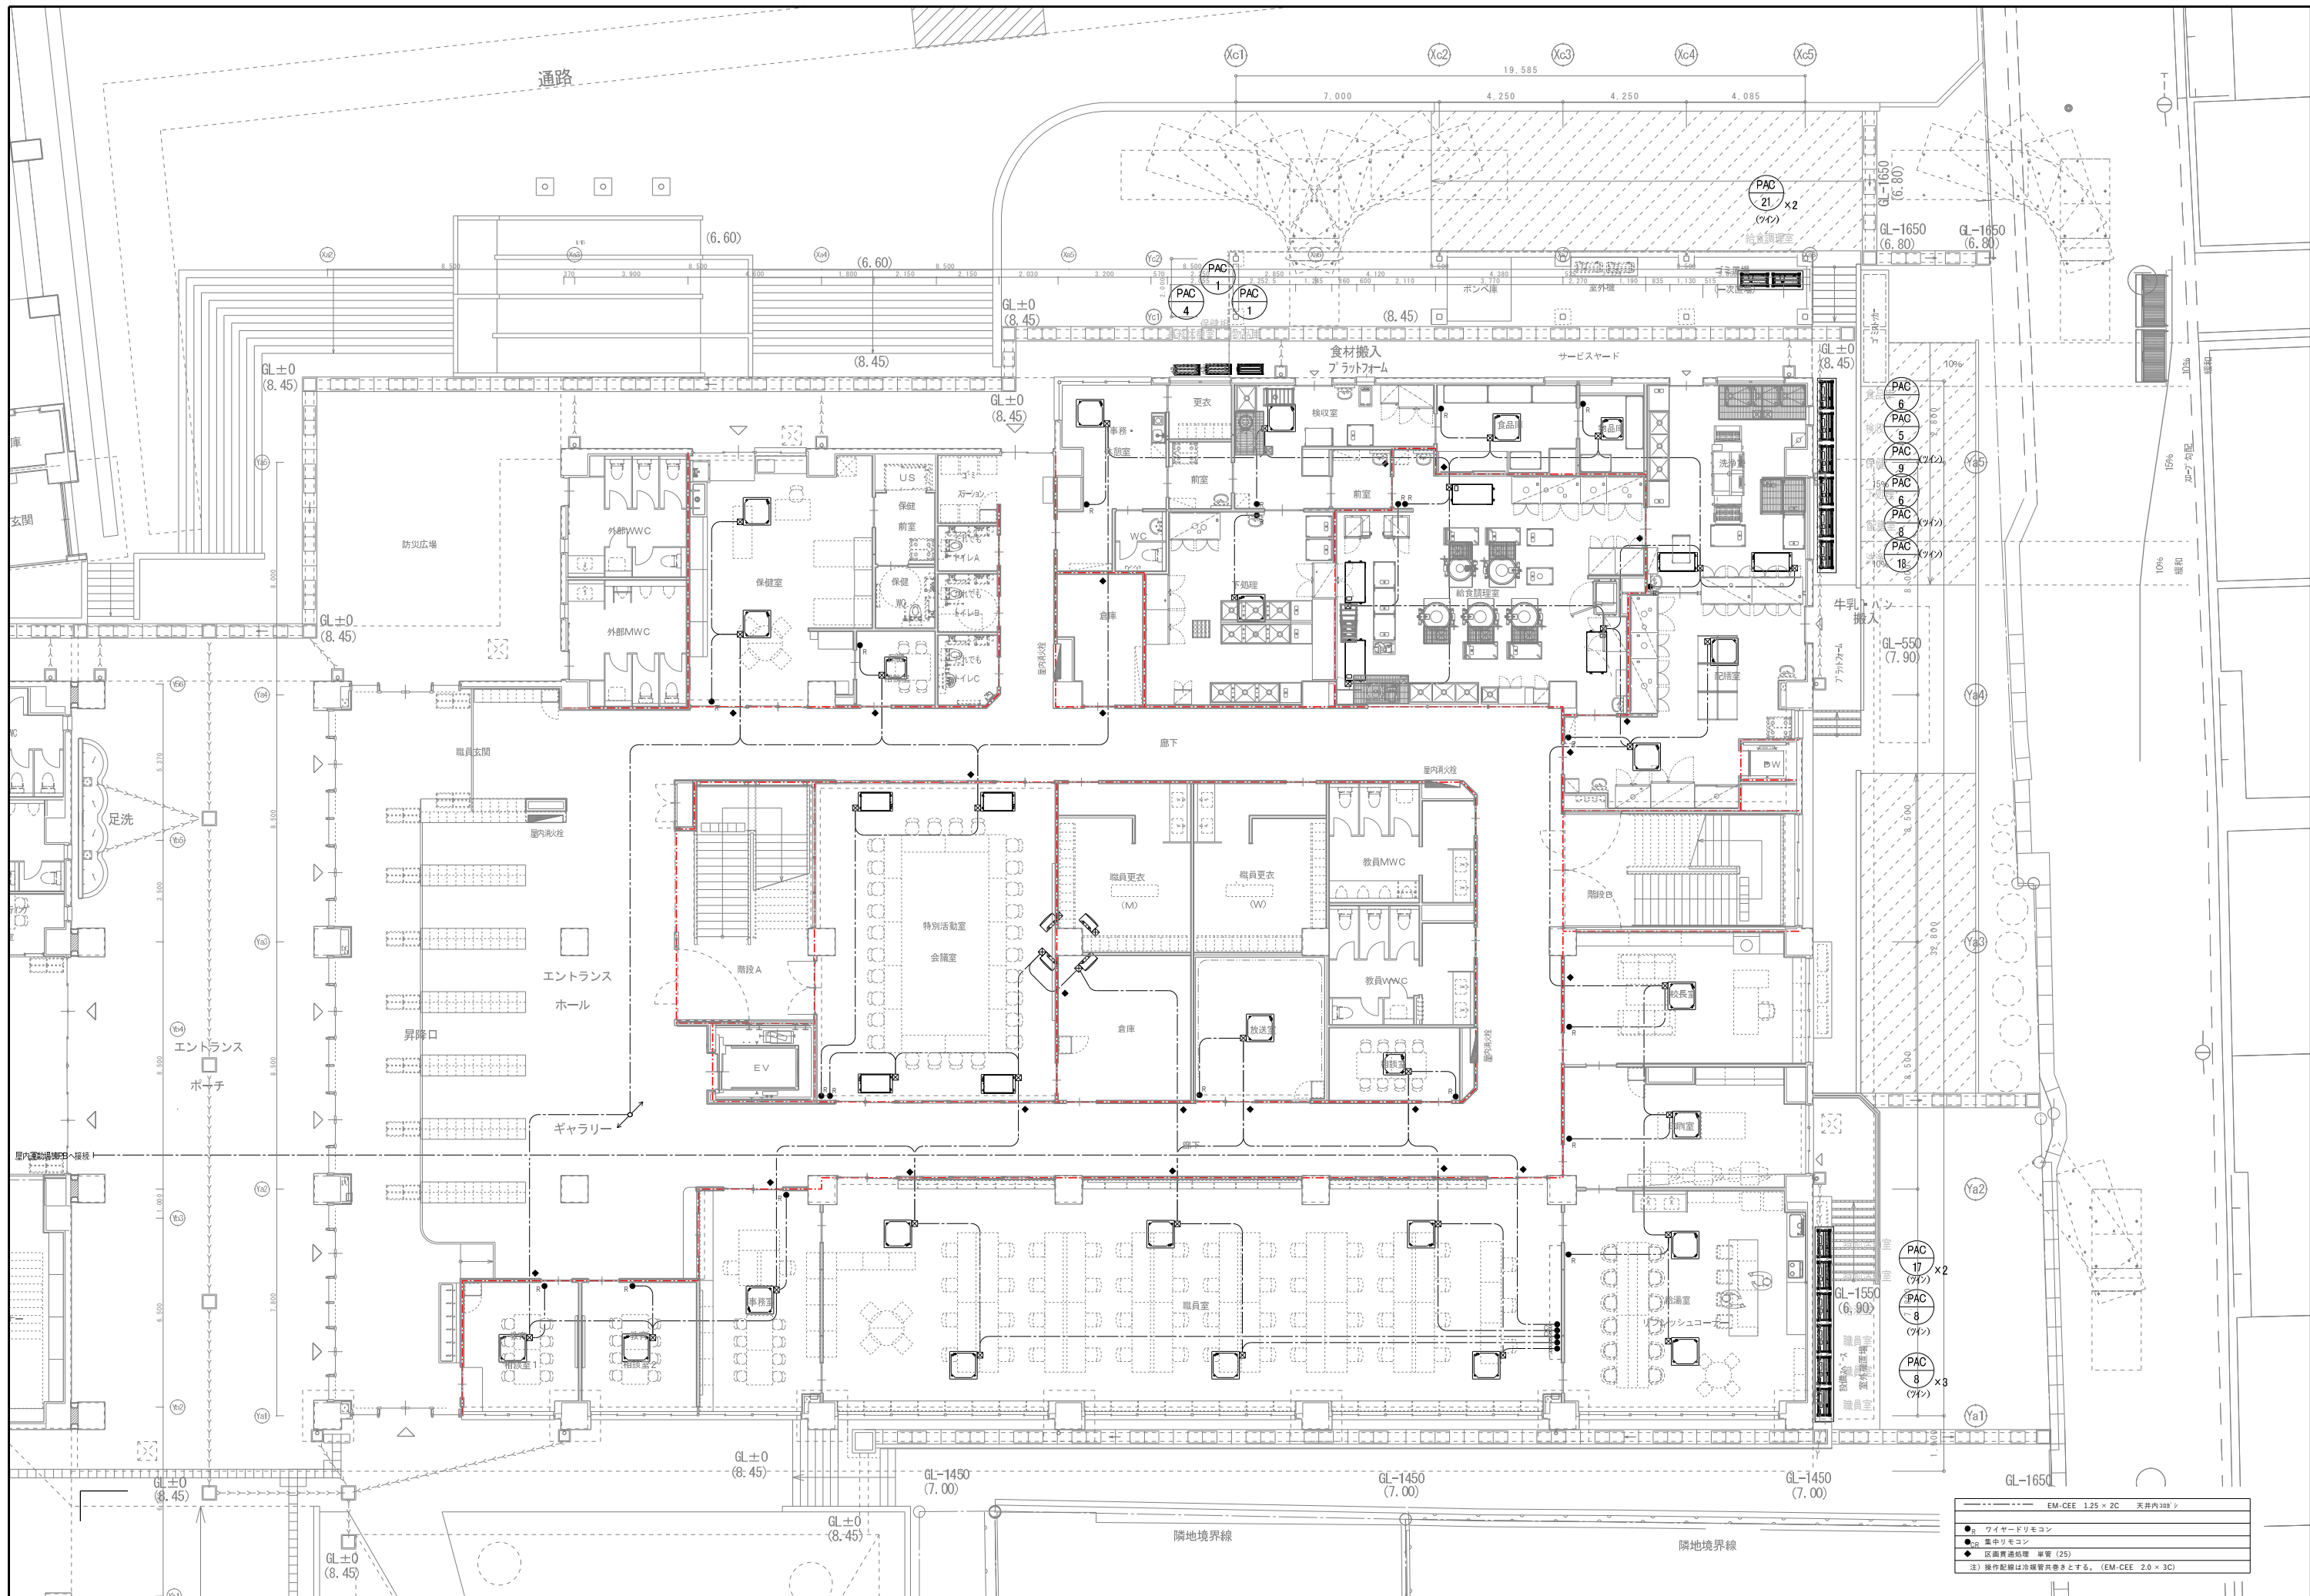

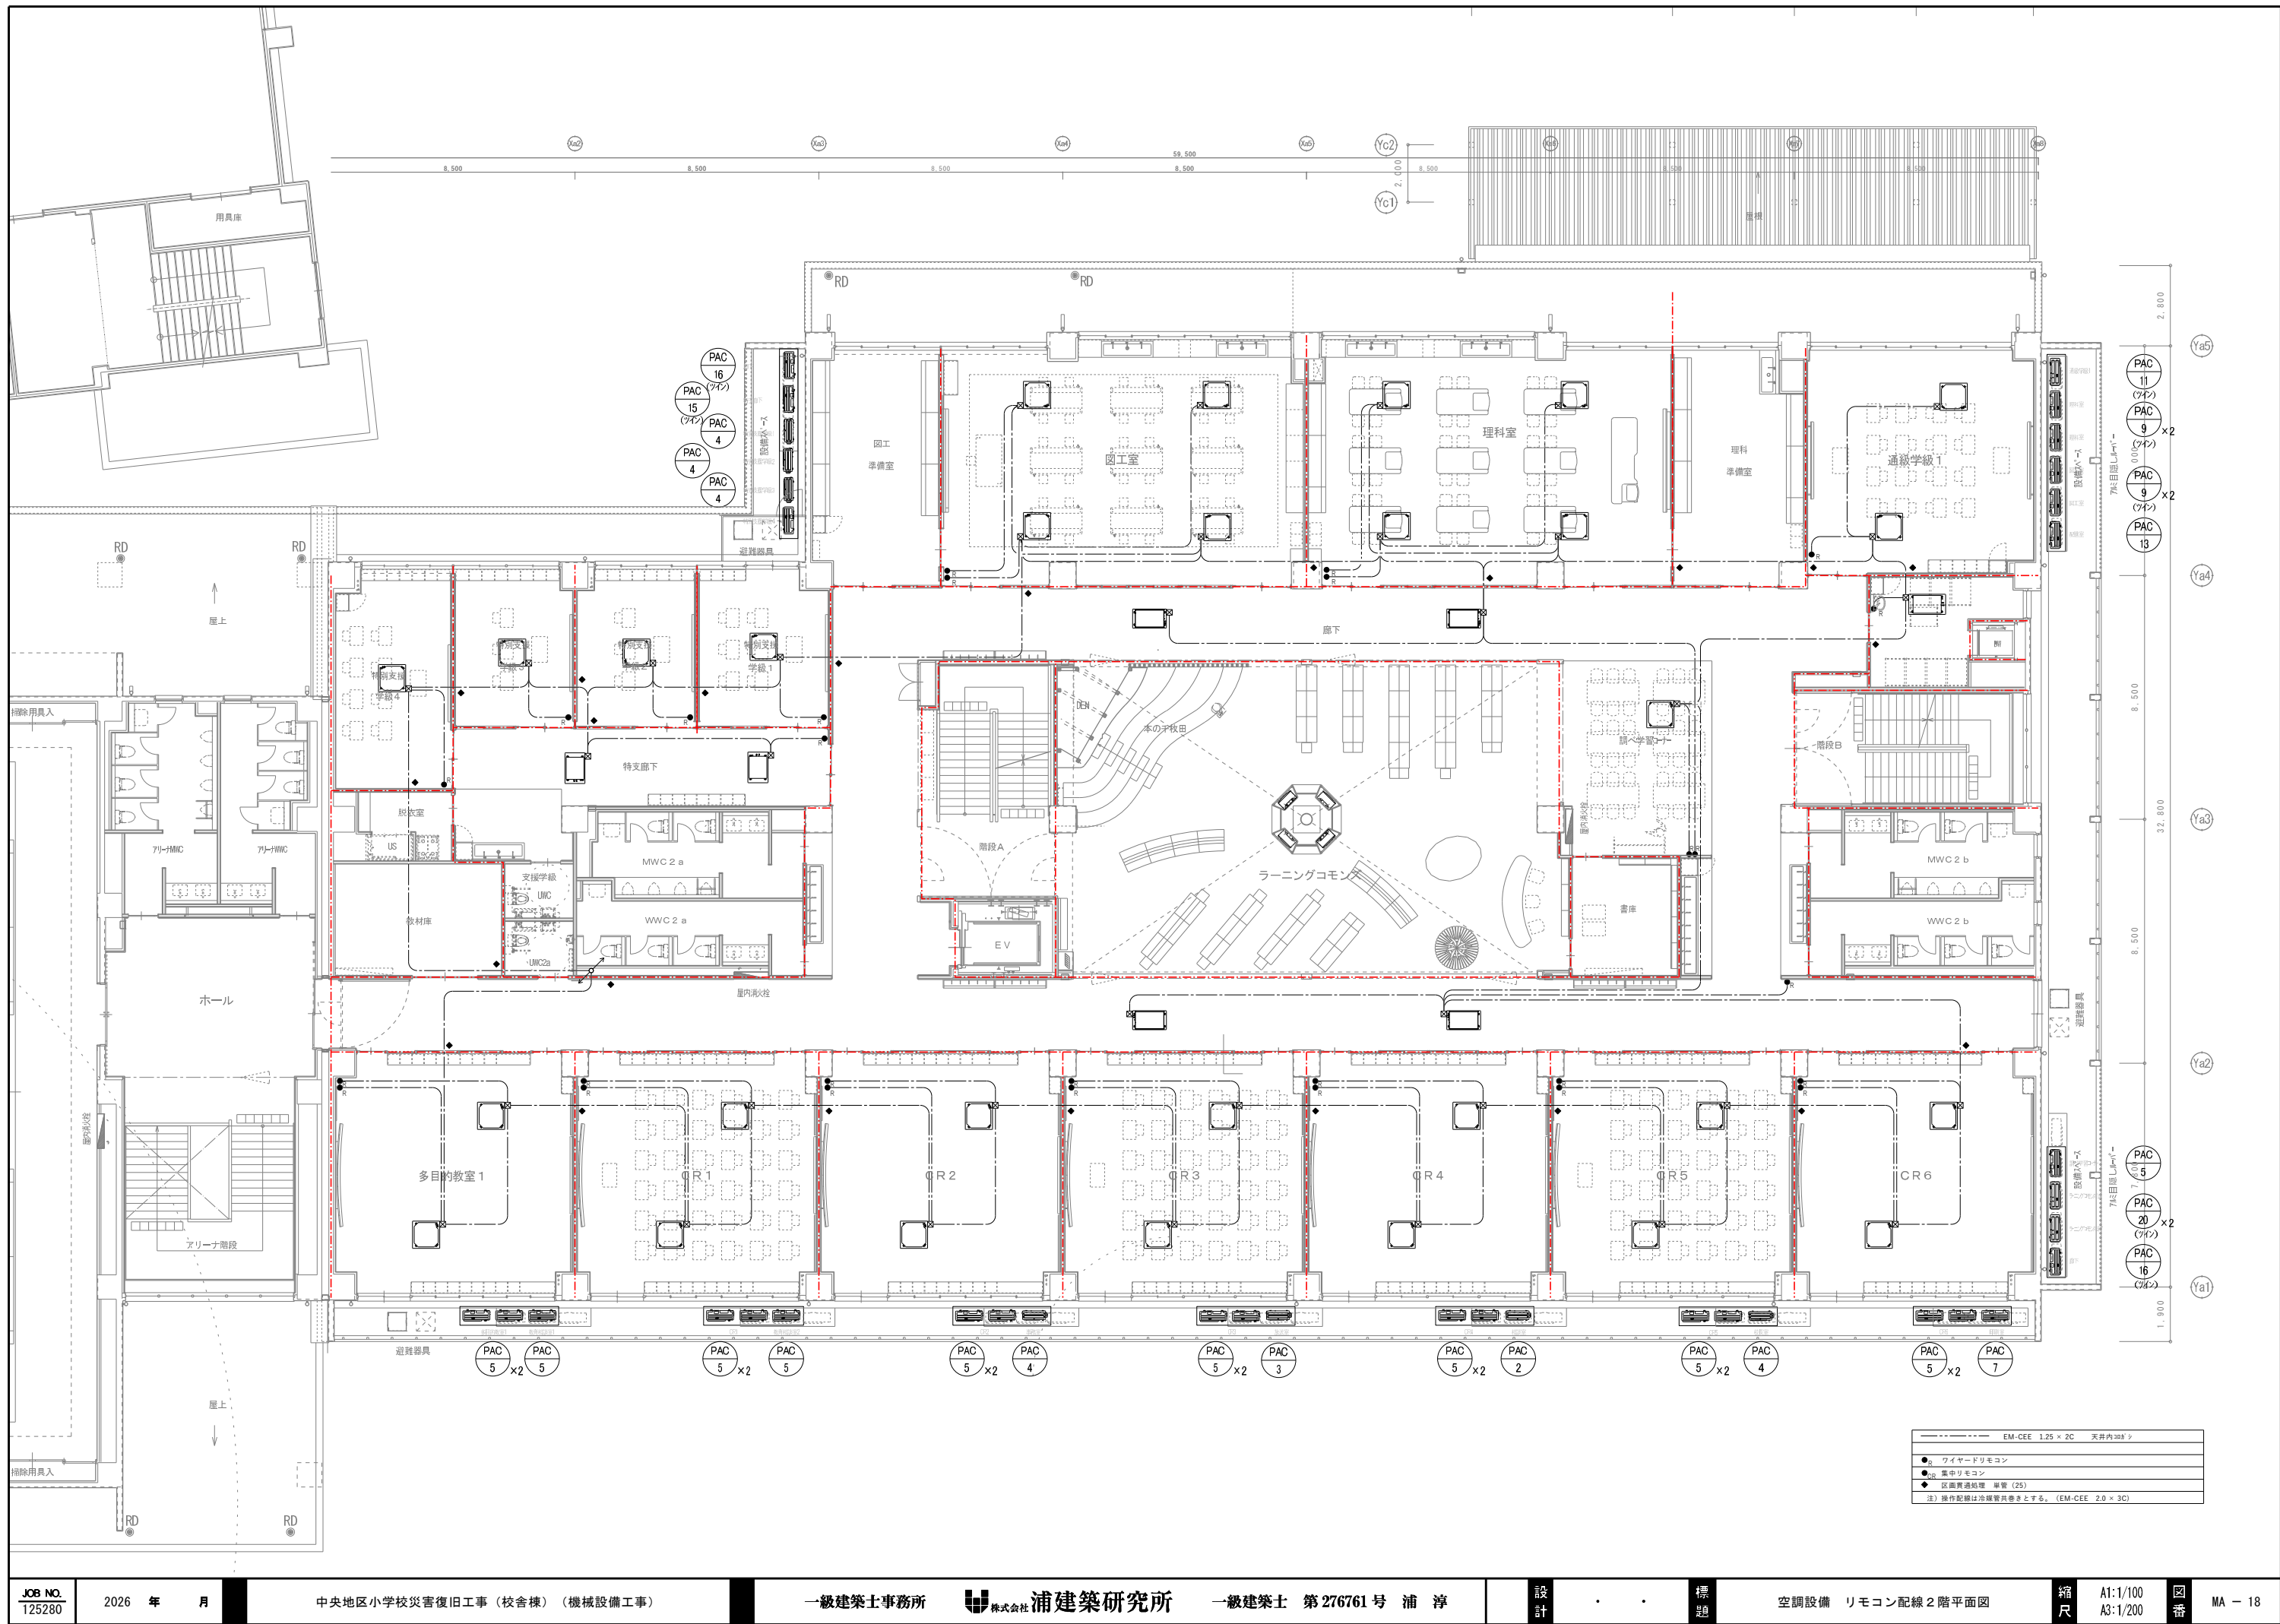

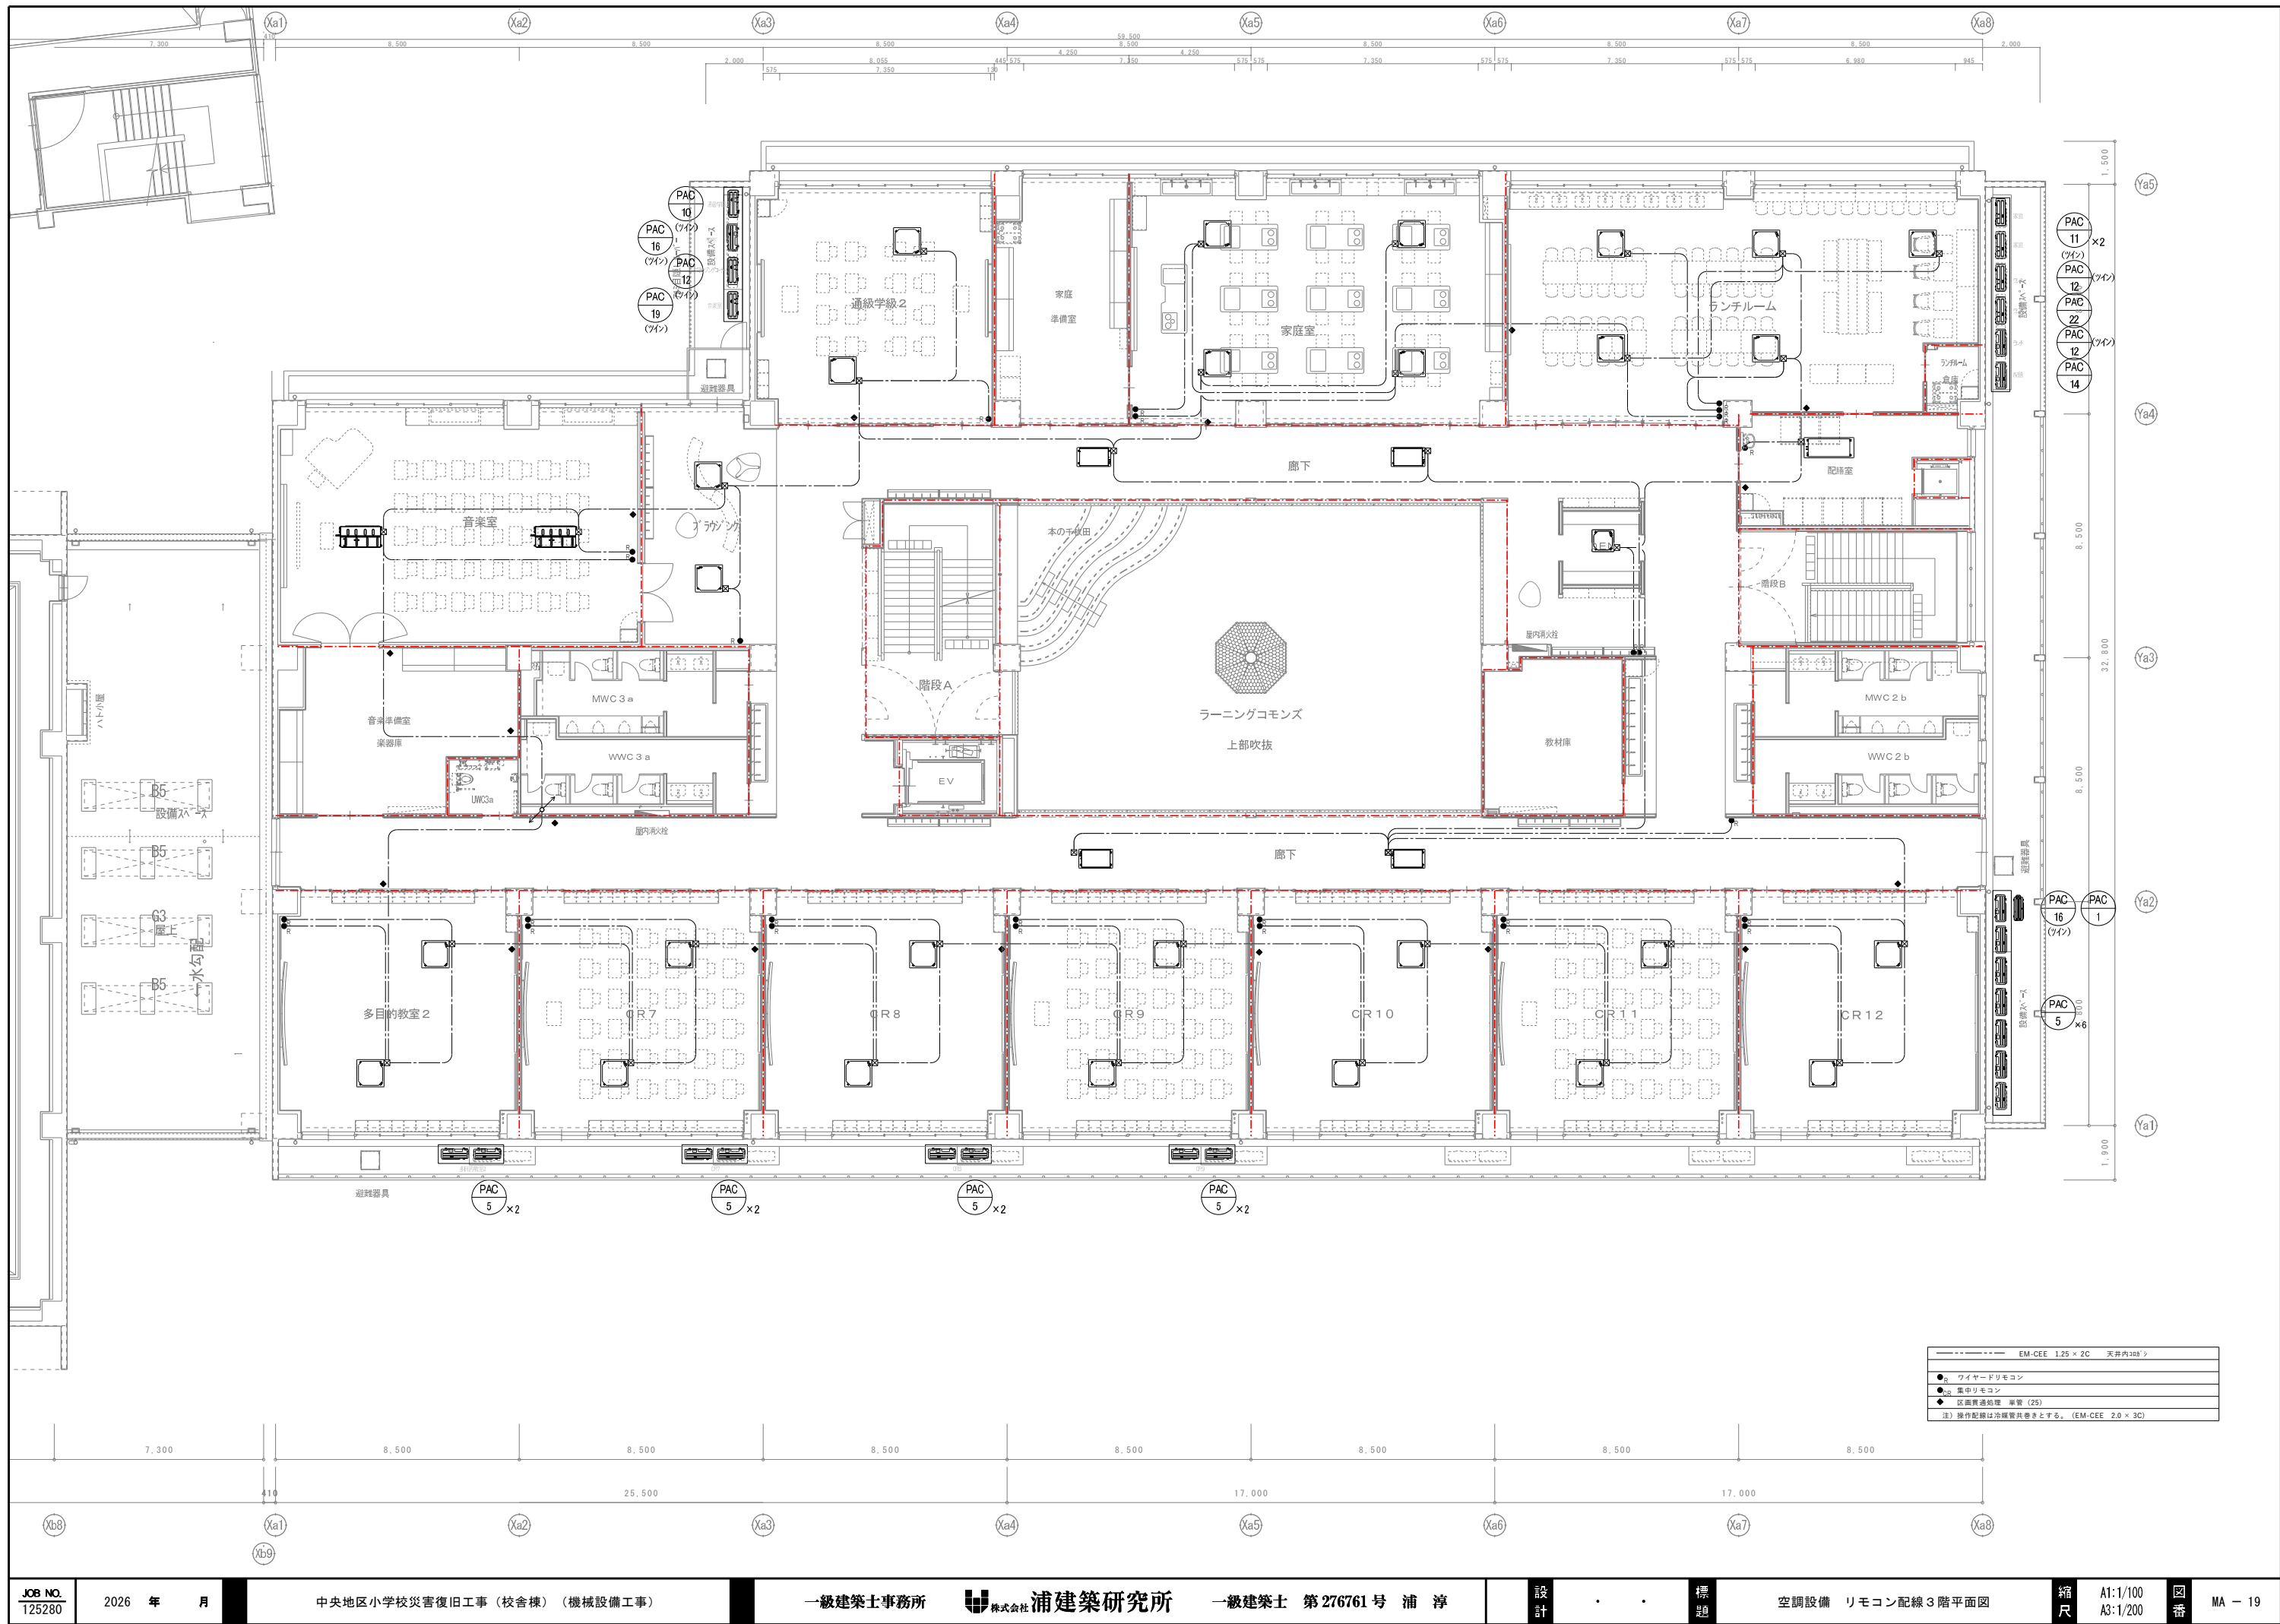


集中監視システム機能

| 機器名称   | システム機能   | 機 器 仕 様   |
|--------|---|---|
| 集中監視装置 | 1. 発停機能<br>2. スケジュール運転制御<br>起動又は停止コマンドの回数：最大720回/日<br>3. 警報検出<br>4. 状態変化検出<br>5. 簡易表示部に、時刻（年・月・日/時刻）、積算計量値等を表示<br>6. 状態・警報点の状態の常時表示<br>7. 警報発生時、警報ブザーの鳴動<br>（ブザーは連動鳴動/一定時間鳴動の選択ができる。）<br>8. 一括警報出力<br>9. 自己診断<br>10. 結果表示 | 最大管理点数    500オブジェクト<br>カラーディスプレイ    10型ワイド<br>及び操作部    ひらがな、カタカナ、漢字、英字、数字<br>1280×800（解像度）<br>供給電源    静電式タッチパネル方式<br>AC100V 300VA |

自動制御盤一覧表

| 盤 名 称 | 系 統 名       | 寸 法 |     |     | 備 考            |
|-------|-------------|-----|-----|-----|----------------|
|       |             | W   | H   | D   |                |
| 集中監視盤 | 警報表示ポイント表参照 |     |     |     | 総合盤（電気工事）に組み込み |
| 中板    | ビット満水警報     | 600 | 600 | 150 |                |

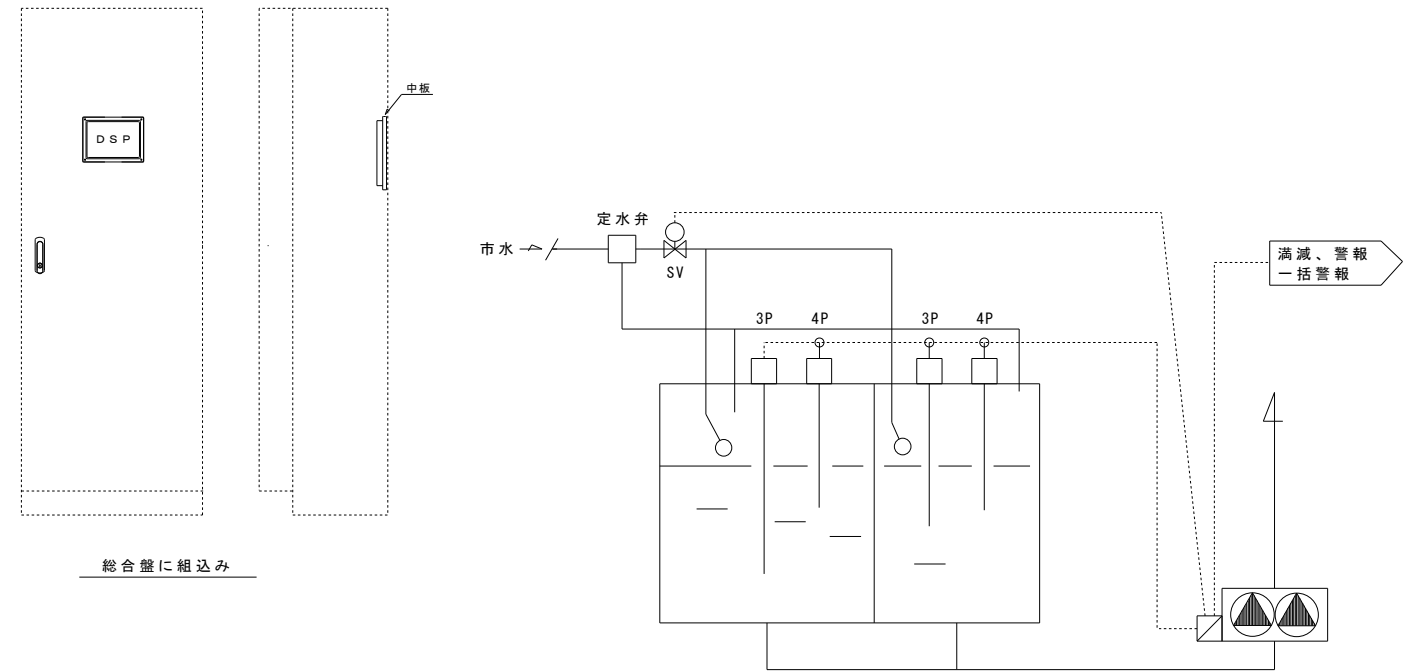




警報表示ポイント表

| 記号 | 名称             | 監視対象盤  | 監視 |    | 備考       |
|----|----------------|--------|----|----|----------|
|    |                |        | 状態 | 警報 |          |
|    |                |        |    |    |          |
| TW | 受水槽満限          | TW     |    | 1  |          |
|    | 受水槽満限          | TW     |    | 1  |          |
|    | 自動給水ユニット一括警報   | TW     |    | 1  |          |
|    | ガスバルクー一括警報     | ガスバルク盤 |    | 1  |          |
|    | ビット満水1         | フロート本体 |    | 1  | 屋内運動場棟工事 |
|    | ビット満水2         | フロート本体 |    | 1  |          |
|    | ビット満水3         | フロート本体 |    | 1  |          |
|    | ビット満水4         | フロート本体 |    | 1  |          |
|    | ビット満水5         | フロート本体 |    | 1  |          |
|    | ビット満水6         | フロート本体 |    | 1  |          |
|    | 1階物品庫ガス遮断弁作動   | ガス遮断弁盤 |    | 1  |          |
|    | 2階理科準備室ガス遮断弁作動 | ガス遮断弁盤 |    | 1  |          |
|    | 受変電一括警報        | QP     |    | 1  | 配線は電気工事  |
|    |                |        |    |    |          |
|    | 合計             |        | 0  | 13 |          |

自動制御機器表

| 記号   | 名称    | 型番           | 数 | 備考       |
|------|-------|--------------|---|----------|
| FL   | フロート  |              | 5 |          |
| TM   | タイマー  |              | 5 |          |
| 3P   | 電極棒   | 3P           | 2 |          |
| 4P   | 電極棒   | 4P           | 2 |          |
| INV1 | インバータ | FR-F820-1.5K | 6 | DC177M付き |
| INV2 | インバータ | FR-F820-3.7K | 2 | DC177M付き |

※インバータは電気工事に支給し、動力盤（電気工事）取込むとする。

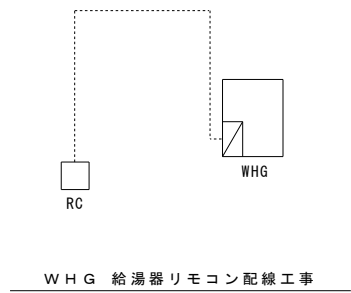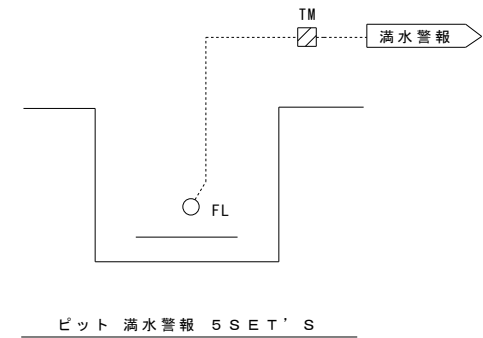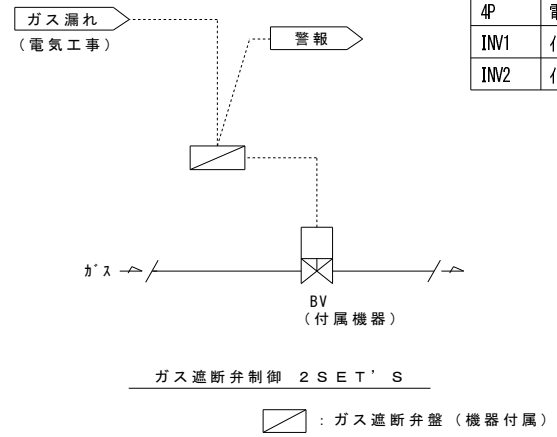



|      |                 |
|------|-----------------|
| ---- | 露出配管            |
| —    | 天井内配線 (ケーブルダクト) |
| —    | 埋設              |

立上げ1  
EM-CEE1.25-2C×2 (E31) FLAL×2  
立上げ2  
EM-CEE1.25-2C (E25) FLAL

| シンボル | 記号 | 配線                   | 配管              |
|------|----|----------------------|-----------------|
| —    | 2C | EM-CEE1.25-2C (PF22) | 隠ぺい (E25) (G22) |
| —    | 3C | EM-CEE1.25-3C (PF22) | (E25) (G22)     |
| —    | 4C | EM-CEE1.25-4C (PF22) | (E25) (G22)     |
| —    | 6C | EM-CEE1.25-6C (PF22) | (E25) (G22)     |

壁立上げはPF管にて保護する

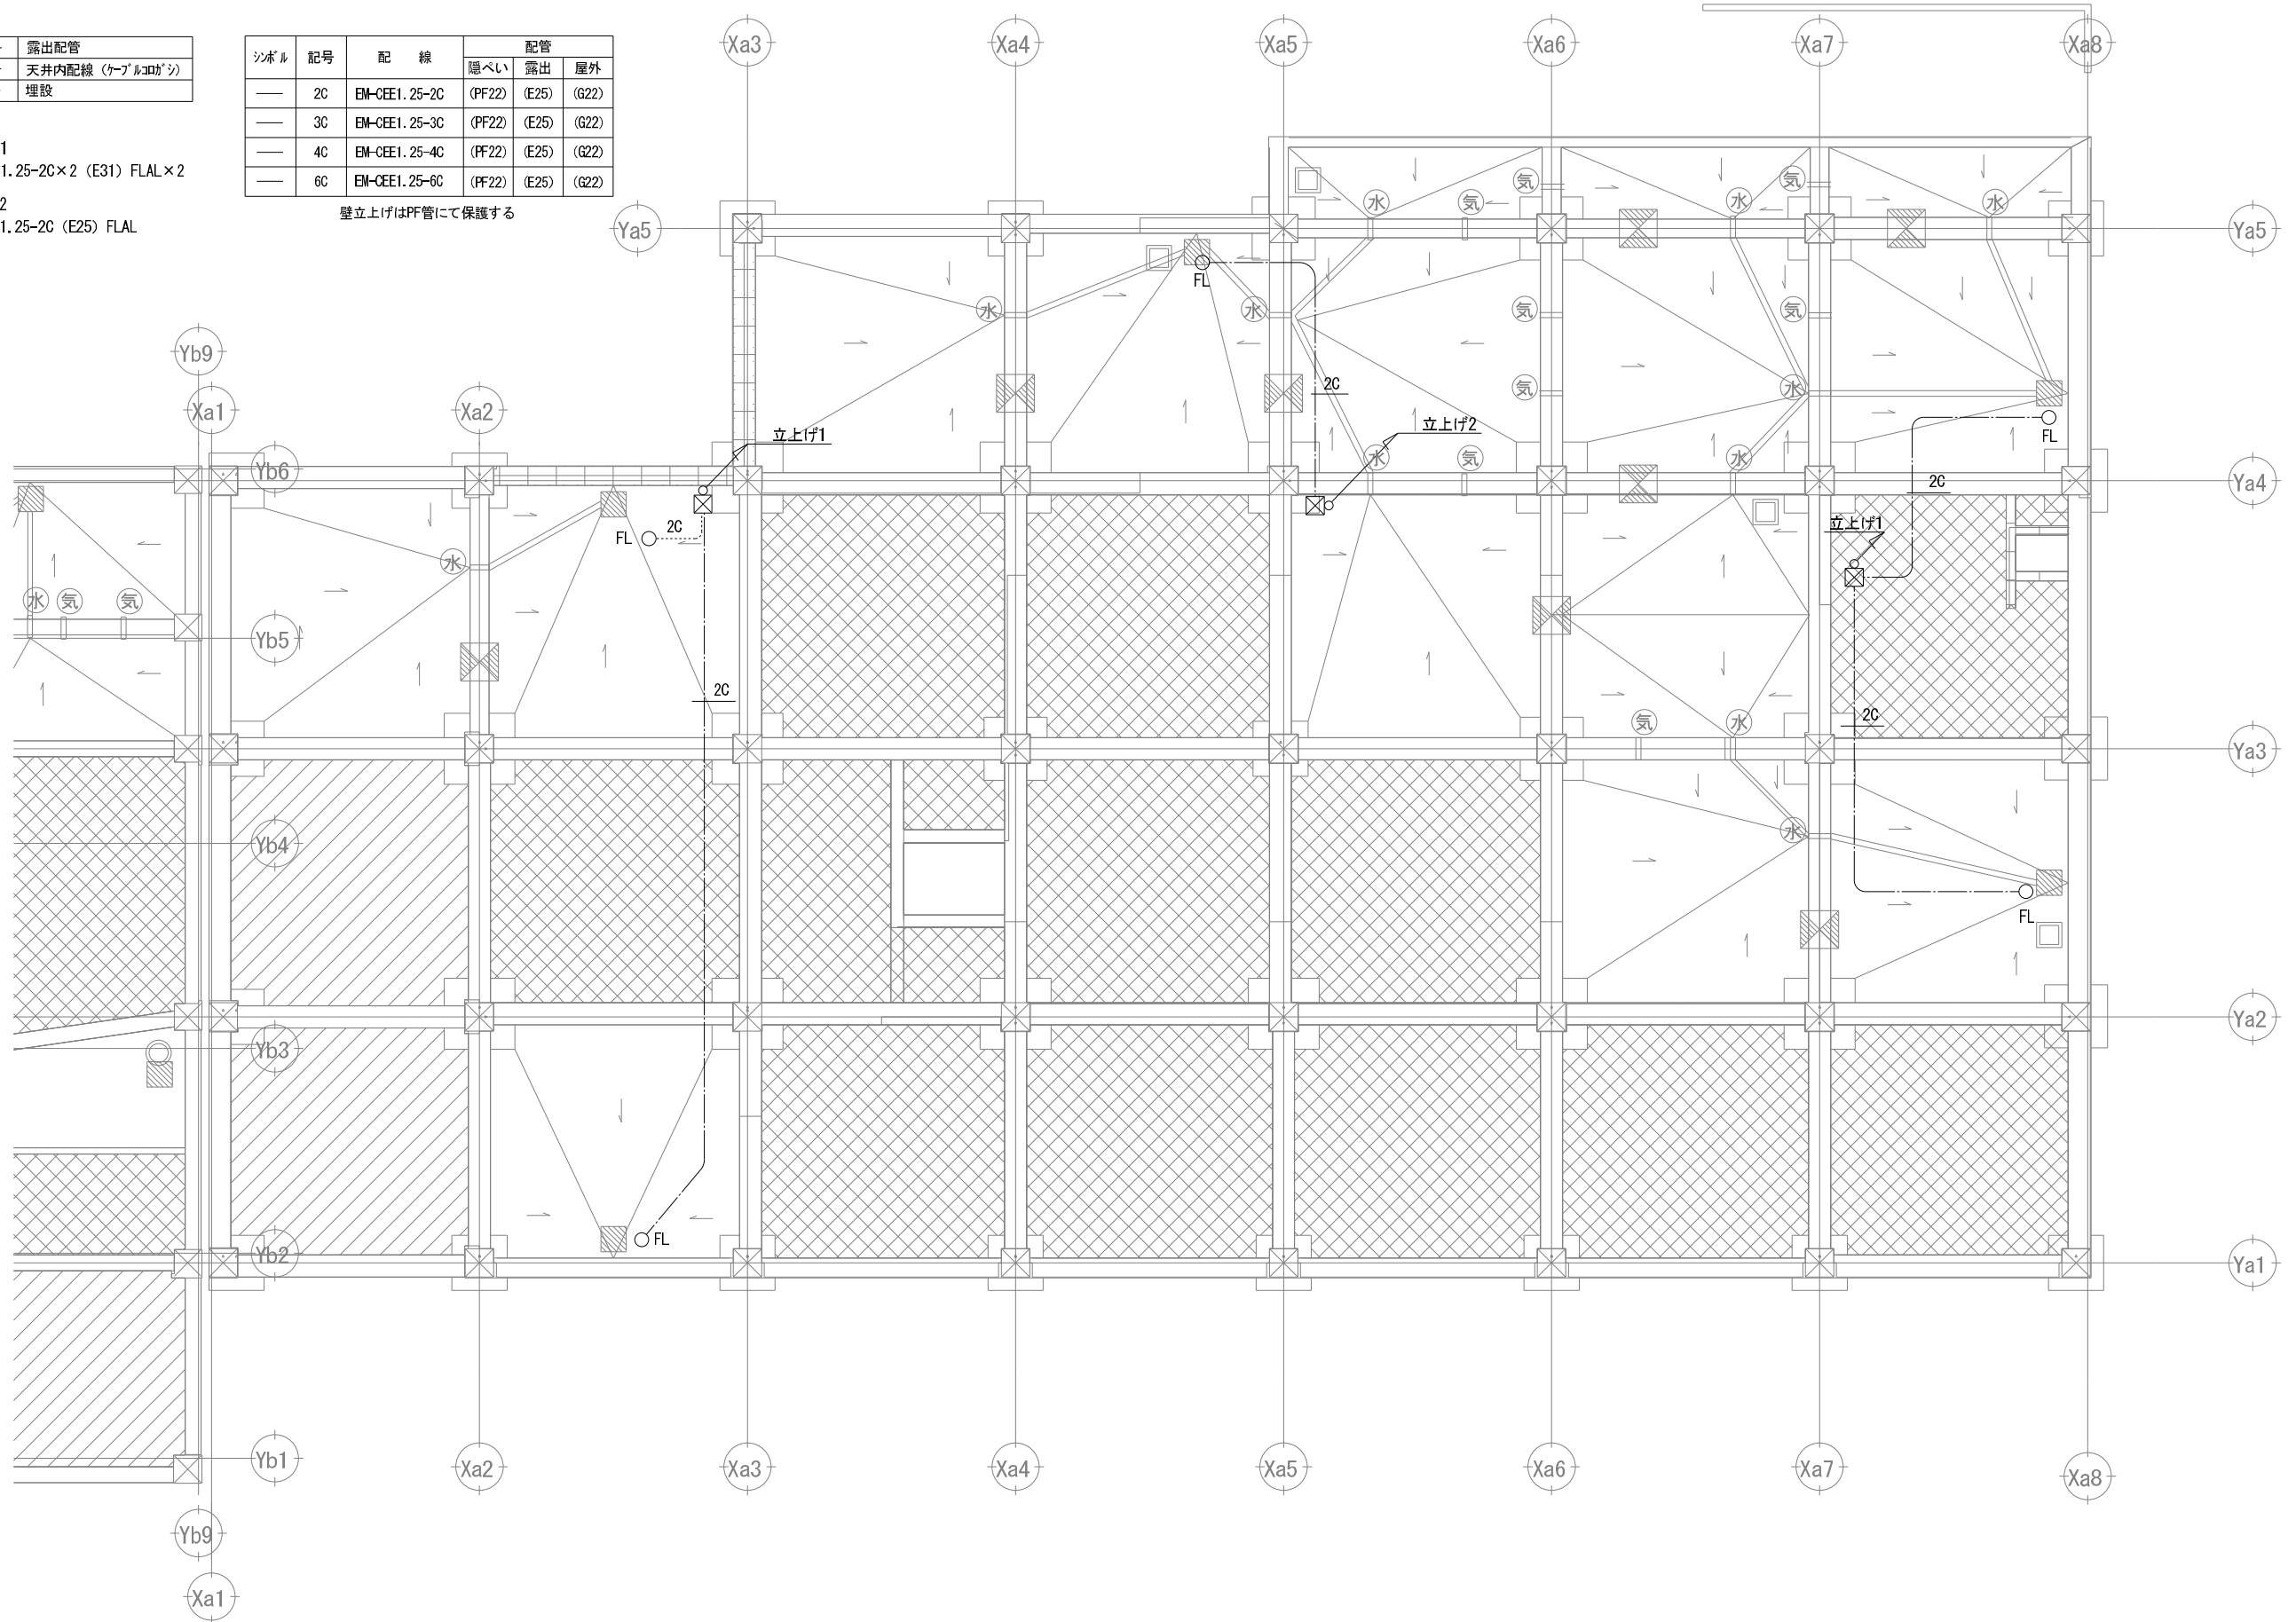

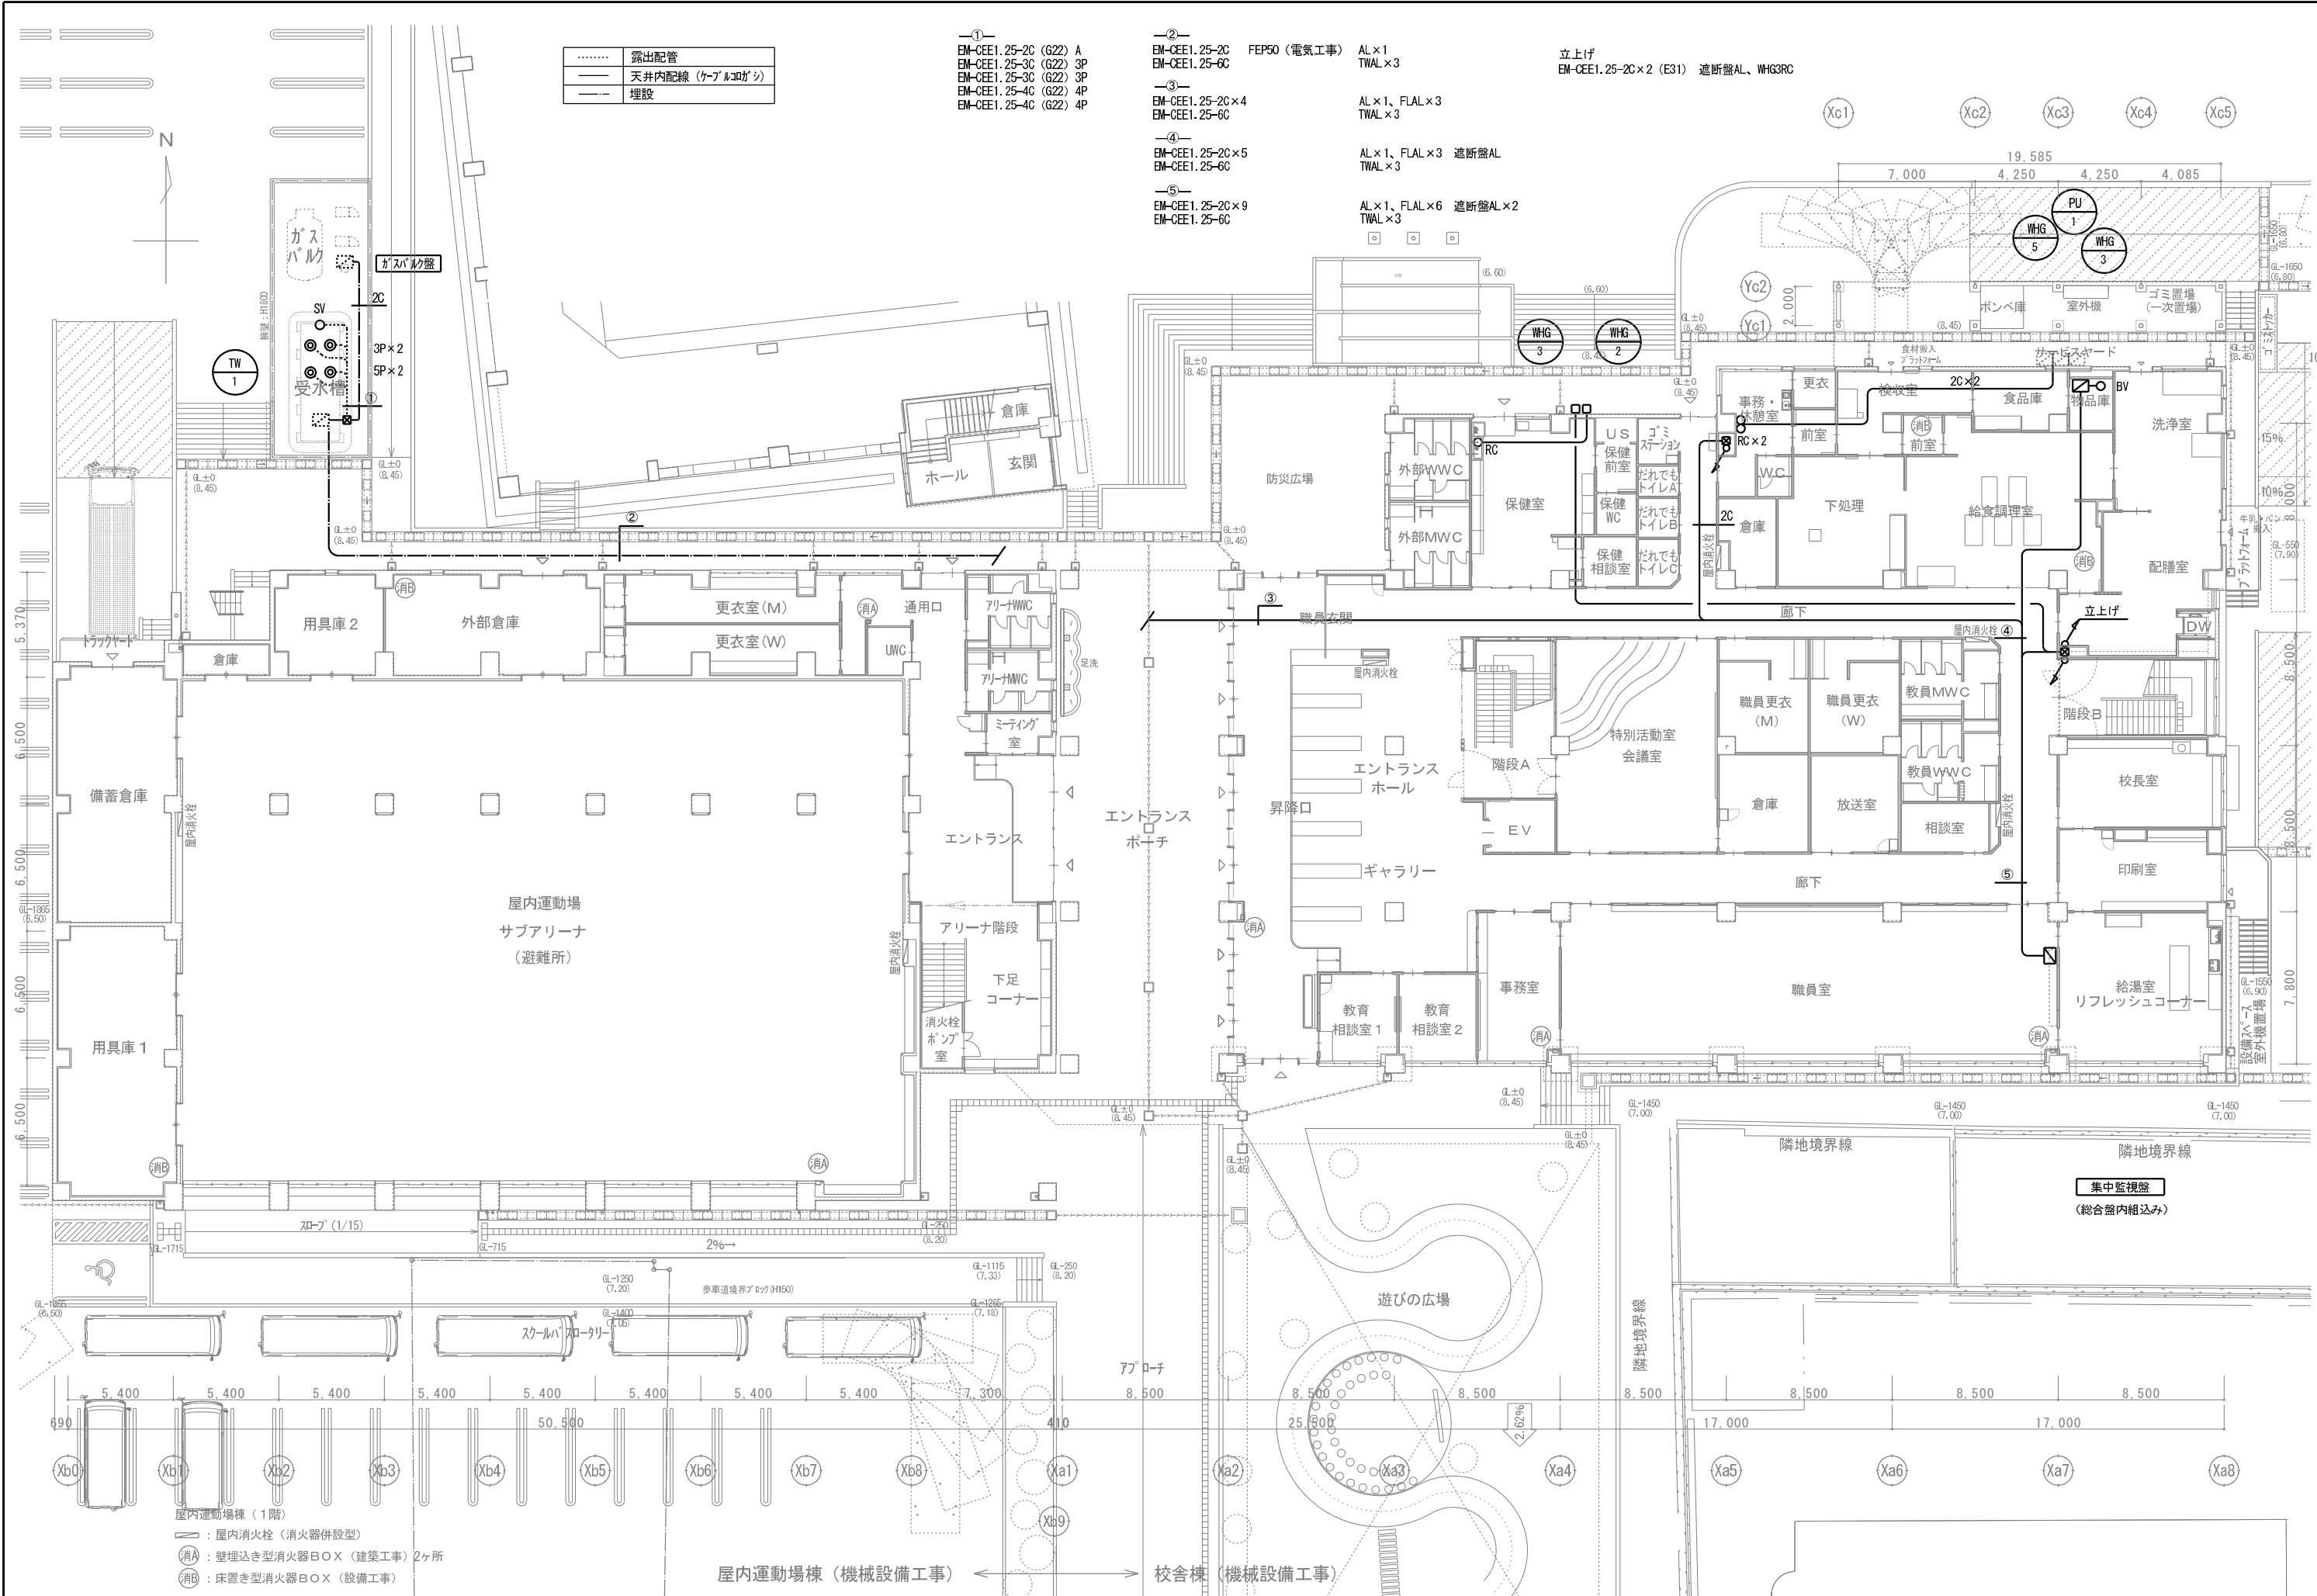

|       |                 |
|-------|-----------------|
| ..... | 露出配管            |
| ——    | 天井内配線 (ケーブルダクト) |
| ——    | 埋設              |

①  
EM-CEE1.25-2C (G22) A  
EM-CEE1.25-3C (G22) 3P  
EM-CEE1.25-3C (G22) 3P  
EM-CEE1.25-4C (G22) 4P  
EM-CEE1.25-4C (G22) 4P


②  
EM-CEE1.25-2C FEP50 (電気工事) AL×1  
EM-CEE1.25-6C TWAL×3

③  
EM-CEE1.25-2C×4 AL×1、FLAL×3  
EM-CEE1.25-6C TWAL×3

④  
EM-CEE1.25-2C×5 AL×1、FLAL×3 遮断盤AL  
EM-CEE1.25-6C TWAL×3

⑤  
EM-CEE1.25-2C×9 AL×1、FLAL×6 遮断盤AL×2  
EM-CEE1.25-6C TWAL×3

立上げ  
EM-CEE1.25-2C×2 (E31) 遮断盤AL、WHG3RC

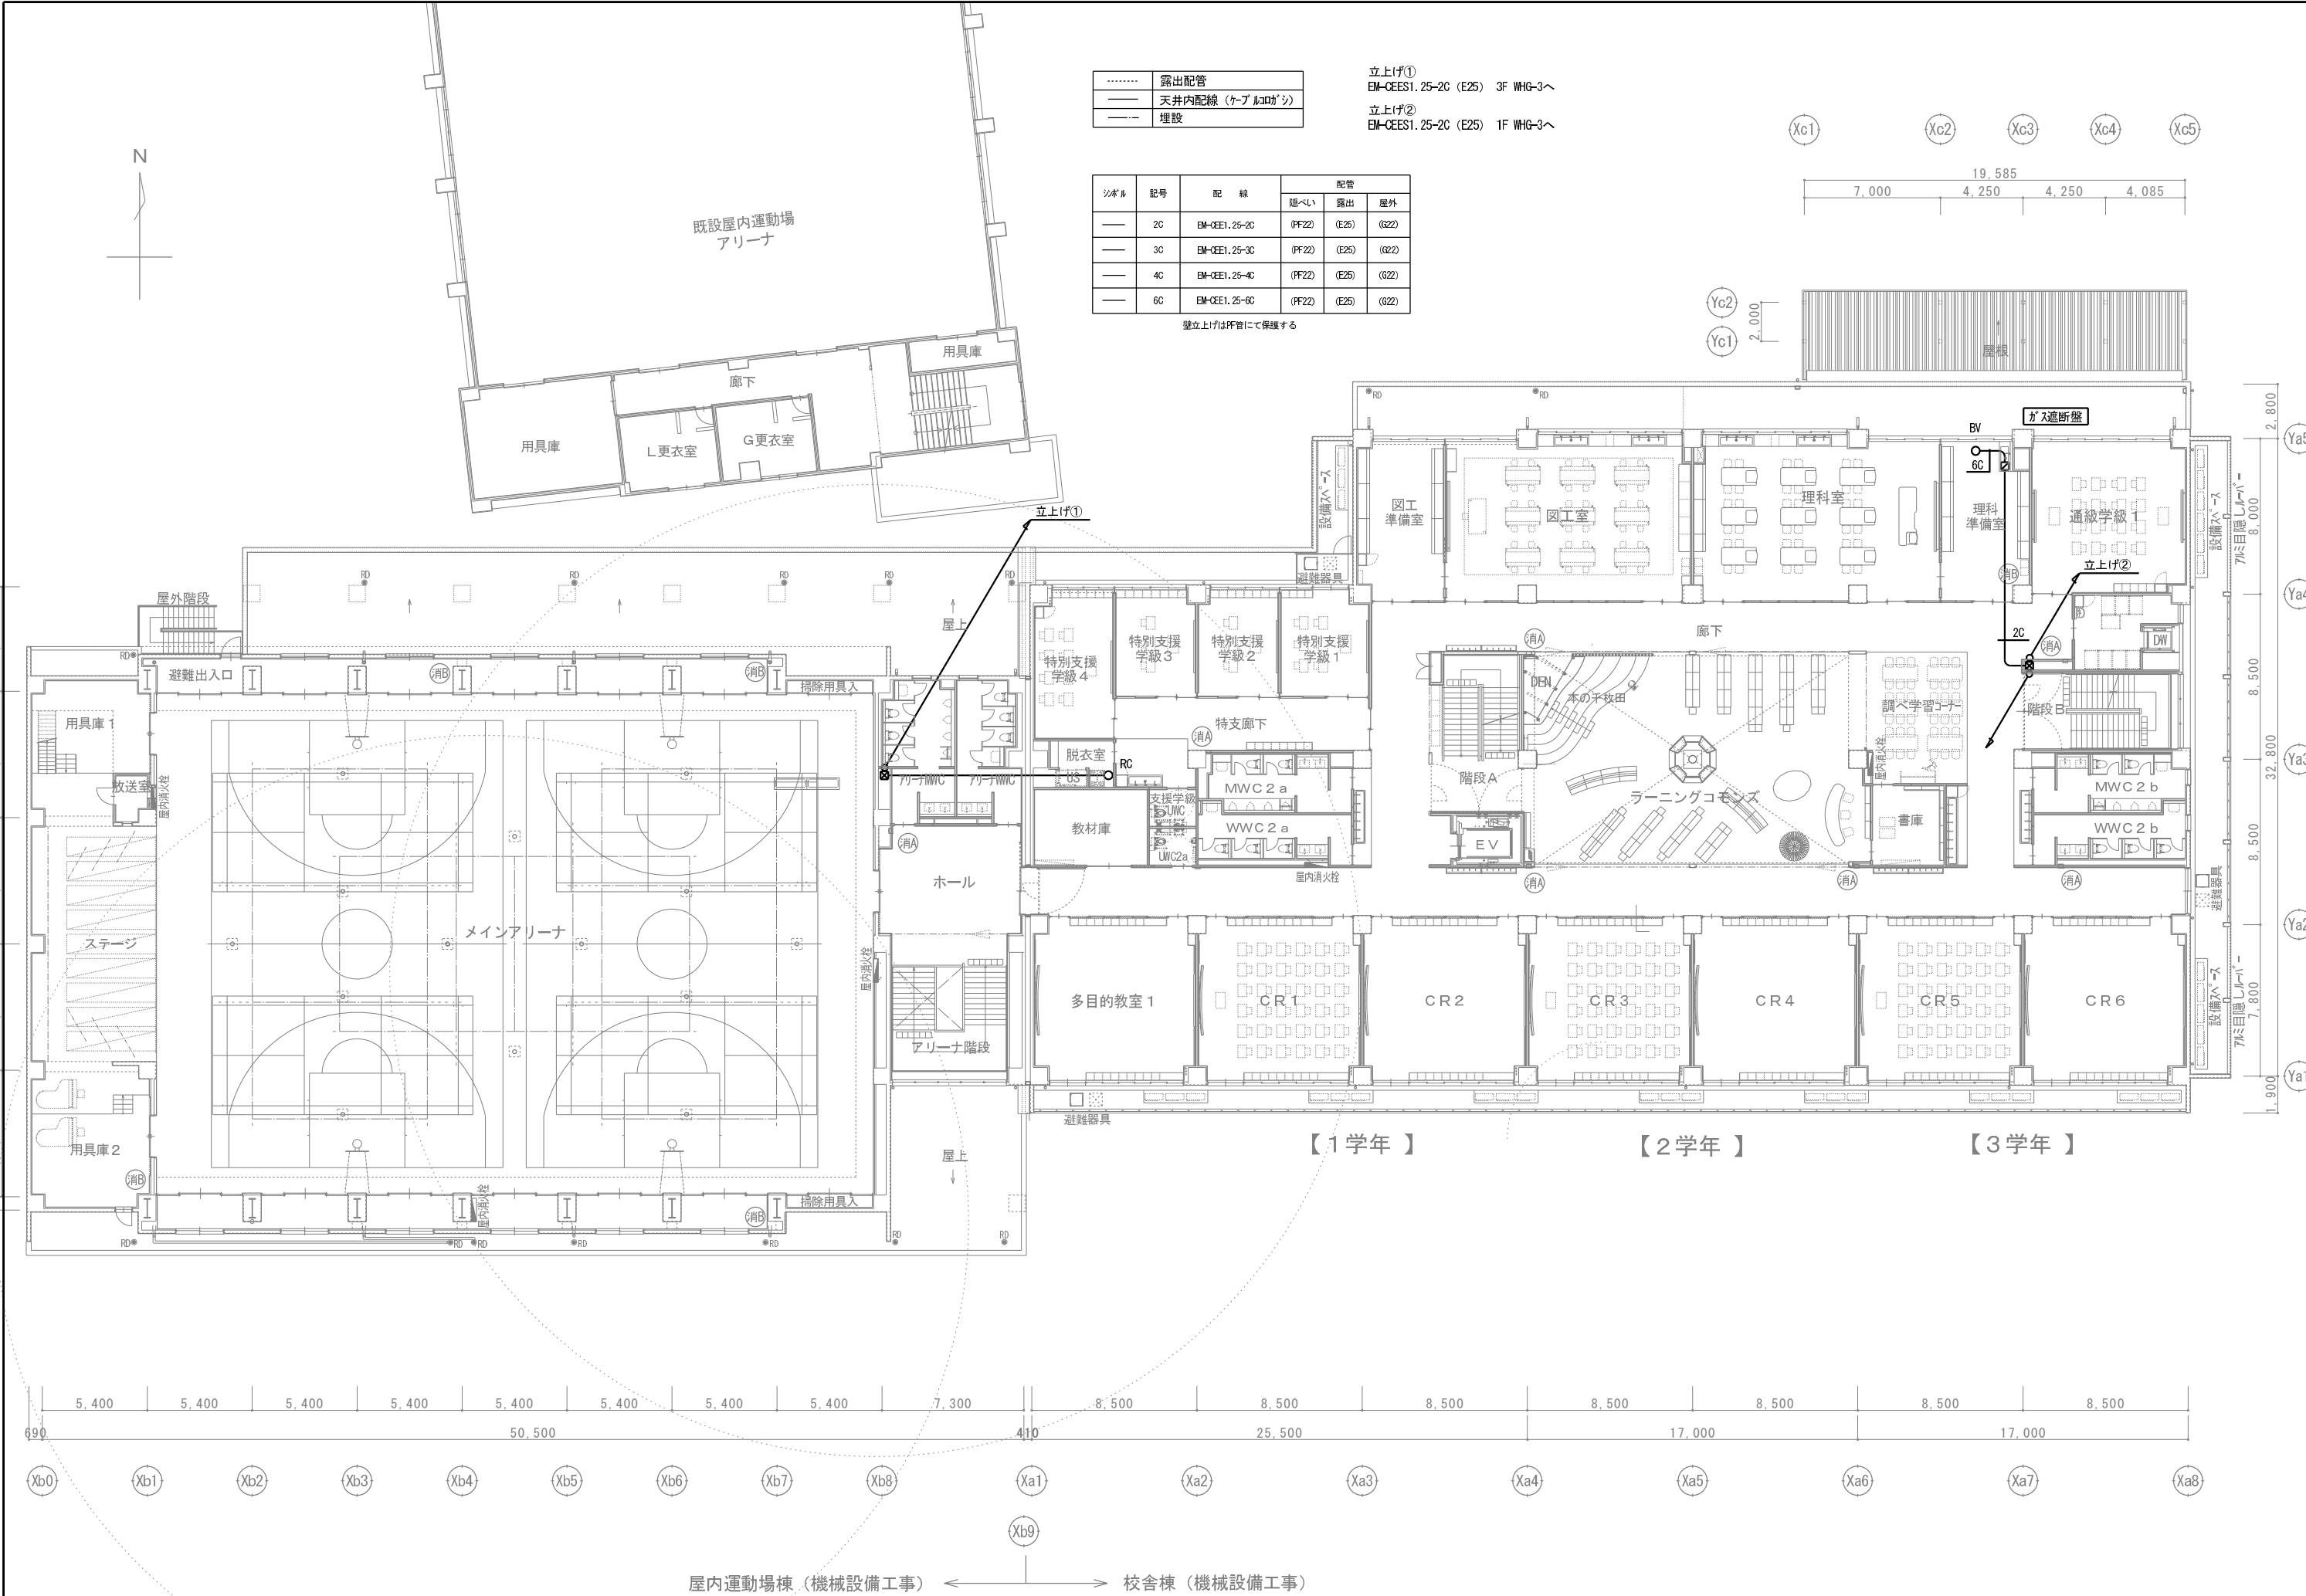


|       |                 |
|-------|-----------------|
| ..... | 露出配管            |
| ——    | 天井内配線 (ケーブルダクト) |
| ---   | 埋設              |

立上げ①  
EM-CEES1.25-2C (E25) 3F WHG-3へ  
立上げ②  
EM-CEES1.25-2C (E25) 1F WHG-3へ

| シホ | 記号 | 配線             | 配管     |       |       |
|----|----|----------------|--------|-------|-------|
|    |    |                | 隠ぺい    | 露出    | 屋外    |
| —— | 2C | EM-CEES1.25-2C | (PF22) | (E25) | (G22) |
| —— | 3C | EM-CEES1.25-3C | (PF22) | (E25) | (G22) |
| —— | 4C | EM-CEES1.25-4C | (PF22) | (E25) | (G22) |
| —— | 6C | EM-CEES1.25-6C | (PF22) | (E25) | (G22) |

壁立上げはPF管にて保護する

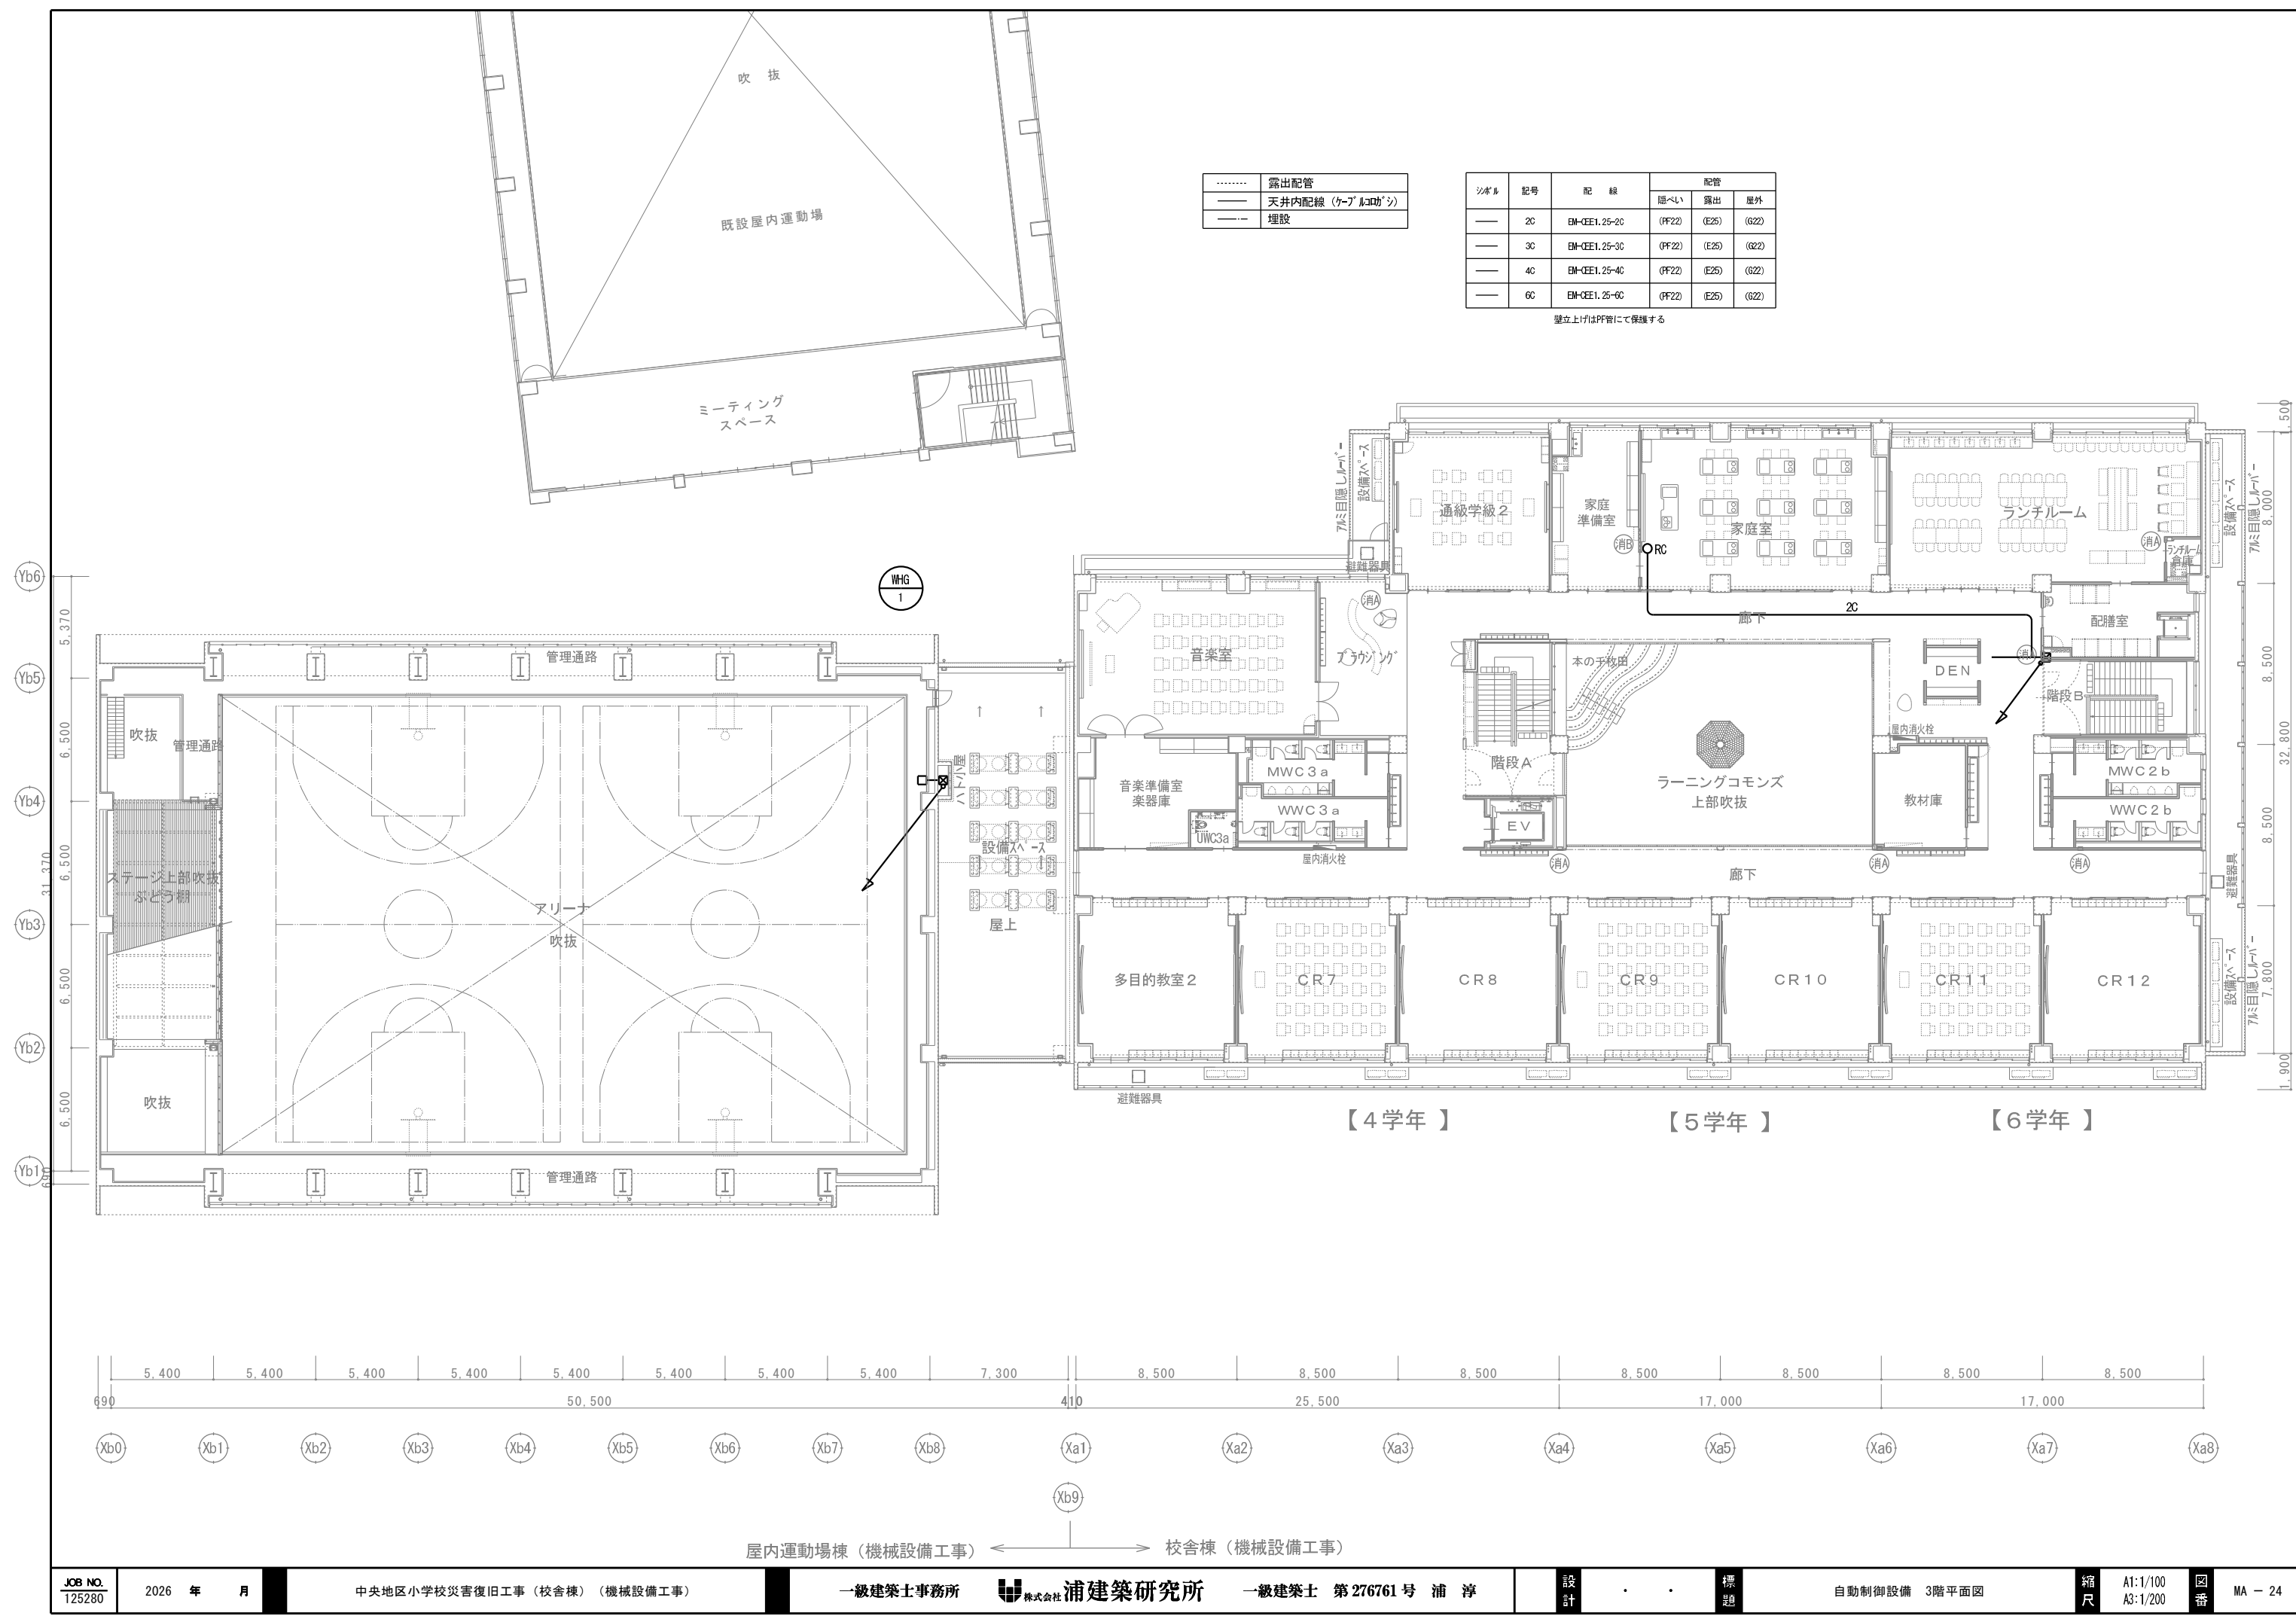

|       |                 |
|-------|-----------------|
| ..... | 露出配管            |
| ——    | 天井内配線 (ケーブルコダシ) |
| ---   | 埋設              |

| シボル | 記号 | 配 線           | 配管     |       |       |
|-----|----|---------------|--------|-------|-------|
|     |    |               | 隠ぺい    | 露出    | 屋外    |
| ——  | 2C | BM-CCE1.25-2C | (PF22) | (E25) | (G22) |
| ——  | 3C | BM-CCE1.25-3C | (PF22) | (E25) | (G22) |
| ——  | 4C | BM-CCE1.25-4C | (PF22) | (E25) | (G22) |
| ——  | 6C | BM-CCE1.25-6C | (PF22) | (E25) | (G22) |

壁立上げはPP管にて保護する

|       |
|-------|
| 衛生機器表 |
|-------|

| 記号    | 機 器 名 称                                     | 仕 様   | 電源・消費電力 |       |        | 台数 | 設 置 場 所 |                         | 備 考<br>(機種・参考型番)      |
|-------|---------------------------------------------|---|---------|-------|--------|----|---------|-------------------------|-----------------------|
|       |                                             |   | 相 対     | 電 圧 V | 出 力 KW |    | 階       | 室 名                     |                       |
| WHE-1 | 電気温水器(湯ぼっと)<br>(1階校長室)                      | 型 式 壁掛タイプ(先止め式・適温出湯タイプ)<br>貯湯量 3 L<br>付属品 7ヶ'形止水栓・耐震用脚・連結管・排水ホ'・自動水栓取付脚   | 1       | 100   | 0.6    | 1  | 1       | 校長室                     | 機TOTO<br>REWFO3B1SM   |
| WHE-2 | 電気温水器(湯ぼっと)<br>(2,3階配膳室)                    | 型 式 壁掛タイプ(先止め式・適温出湯タイプ)<br>貯湯量 6L<br>付属品 7ヶ'形止水栓・耐震用脚・連結管・密閉式排水ホ'・<br>※電気温水器の固定について、告示1447号に対応すること   | 1       | 100   | 0.6    | 3  | 1       | だれでもトイレ<br>配膳室<br>3 配膳室 | 機TOTO<br>REW06A1BKSCM |
| WHE-2 | 電気温水器(湯ぼっと)<br>(1階厨房事務休憩室)                  | 型 式 据え置きタイプ(先止め式・温度調節タイプ)<br>貯湯量 12 L<br>付属品 7ヶ'形止水栓・耐震用脚・連結管・密閉式排水ホ'・<br>※電気温水器の固定について、告示1447号に対応すること   | 1       | 100   | 1.1    | 1  | 1       | 厨房事務休憩室                 | 機TOTO<br>REW12A1BKSCM |
| WHG-1 | ガス給湯器<br>(1階給湯室・リフレッシュコーナー)<br>(2階ユニットシャワー) | 型 式 屋外壁掛型 (耐塩害仕様)(JIS S 2075)<br>貯湯量 16号 ガス消費量 29.4kW(2.1kg/h)<br>付属品 リモコン、リモコンコード、配管カバー(450H)付   | 1       | 100   | 48W    | 2  |         |                         | 機ノーリツ<br>GQ-C1634WZ-C |
| WHG-2 | ガス給湯器<br>(1階保健室・US)                         | 型 式 屋外壁掛型 (耐塩害仕様)(JIS S 2075)<br>貯湯量 20号 ガス消費量 36.7kW(2.62kg/h)<br>付属品 リモコン、リモコンコード、配管カバー(450H)付   | 1       | 100   | 48W    | 1  |         |                         | 機ノーリツ<br>GQ-C2034WZ-C |
| WHG-3 | ガス給湯器<br>(1階洗浄室・配膳室)<br>(3階家庭室)             | 型 式 屋外壁掛型(給湯専用即出湯タイプ)(耐塩害仕様)(JIS S 2075)<br>貯湯量 32号 ガス消費量 69.2kW(4.94kg/h)<br>付属品 リモコン、リモコンコード、配管カバー(450H)、即出湯タイプ 部材一式付   | 1       | 100   | 145W   | 2  |         |                         | 機ノーリツ<br>GQ-3210WZQ-3 |
| WHG-5 | ガス給湯器<br>(1階給食調理室)<br>(1階下処理室等)             | 型 式 屋外壁掛型(給湯専用即出湯タイプ)(耐塩害仕様)(JIS S 2075)<br>貯湯量 50号×2 ガス消費量 91.9kW(6.56kg/h)×2<br>付属品 システムコントローラ、リモコン、防水型増設リモコンコード、リモコンコード、<br>排管カバー(450H)、ウエハッチ弁、スイングチャッキ弁等   | 1       | 100   | 147W×2 | 1  |         |                         | 機ノーリツ<br>GQ-C5042WZ   |
| PU-1  | 即出湯ホ'ン'ユニット                                 | 型 式 壁掛設置(屋内・屋外兼用)<br>接続口径 25A R1/2' 保有水量 2L 機外揚程 流量15L/min:13.5m<br>膨張タンク吸収容量 9L<br>付属品 リモコンセット、配管カバー付   | 1       | 100   | 280W   | 1  | 1       | 屋外                      | 機ノーリツ<br>PQU-150WSC   |
| PLG-1 | LPG集合装置                                     | 仕様 50kgホ'ン' 8×2本立て<br>自動切換装置、ホ'ン'ガス(KKネジ) BN-800D相当)、マイコンモニター付   | —       | —     | —      | 1  |         | 外部                      | 基礎:100H               |
| TW-1  | 受水槽付加压給水ホ'ン'ユニット                            | 型 式 ステンレス製受水槽一体型ユニット<br>容 量 呼称:30.0m <sup>3</sup> 有効容量:24.4m <sup>3</sup><br>寸 法 6,000×2,000×2,500H(二槽式)<br>ポンプ室 1,500×1,000×1,000H 化粧板貼り、受台底板(SUS板)<br>鉄骨平架台(溶融亜鉛メッキ仕上げ)、通気口(SUS防虫網付)×2<br>外タラップ(溶融亜鉛メッキ仕上げ)、内タラップ×2、マンホール600φ×2<br>制御盤、圧力発信器、流量センサ、チェック弁、圧力タンク、ホ'ルタップ、電極座×2<br>緊急遮断弁、他標準付属品一式<br>耐震 KH=1.5G<br>ポンプ能力 40A×50A×420L/min × 35m 自動交互並列運転 |         |       |        | 1  |         | 外部                      |                       |
| HB-1  | 屋内消火栓ホ'ックス                                  | 型 式 易操作性1号消火栓(消火器ホ'ックス併設型)<br>外形寸法 900×200×1,370H<br>付属品 内部格納品 ハ'ル(30A)・噴霧ノズル(30A)・保形ホ'ス(30A×30m)   | —       | —     | —      | 9  |         |                         |                       |
| 消     | 消火器                                         | ABC10型 スタンド共   | —       | —     | —      | 5  | 1~3     | 各階                      |                       |
| 消SUS  | 消火器                                         | ABC10型 消火栓ホ'ックス共(SUS製)   | —       | —     | —      | 2  |         | 外部                      |                       |
| 消     | 消火器                                         | ABC10型 (BOX:建築工事)   | —       | —     | —      | 23 | 1~3     | 各階                      |                       |

[illegible]


### 衛生器具表

[illegible]

楯リスト

|          | 樹番号 | 種類      | 樹径    | -    | 配管径 | 蓋    | 樹深さ     | 仕上げ-GL | GL-樹下端 | 備考   | 配管勾配  |
|----------|-----|---------|-------|------|-----|------|---------|--------|--------|------|-------|
| 屋内運動場棟工事 | 1   | 塩ビ製小口径樹 | 90L   | 200φ | -   | 200A | 塩ビ蓋     | 600    | 0      | 600  |       |
|          | 2   | 塩ビ製小口径樹 | 90Y   | 200φ | -   | 200A | 塩ビ蓋     | 700    | 0      | 700  |       |
|          | 3   | 塩ビ製小口径樹 | 45YWS | 200φ | -   | 200A | 塩ビ蓋     | 785    | 0      | 785  | 3cm段差 |
|          | 4   | 塩ビ製小口径樹 | 90Y   | 200φ | -   | 200A | 塩ビ蓋     | 830    | 0      | 830  |       |
|          | 5   | 塩ビ製小口径樹 | 45YS  | 200φ | -   | 200A | 塩ビ蓋     | 865    | 0      | 865  | 3cm段差 |
|          | 6   | 塩ビ製小口径樹 | 90Y   | 200φ | -   | 200A | 塩ビ蓋     | 870    | 0      | 870  |       |
|          | 7   | 塩ビ製小口径樹 | 45YS  | 200φ | -   | 200A | 塩ビ蓋     | 915    | 0      | 915  | 3cm段差 |
|          | 8   | 塩ビ製小口径樹 | 90Y   | 200φ | -   | 200A | 塩ビ蓋     | 960    | 0      | 960  |       |
|          | 9   | 塩ビ製小口径樹 | 90Y   | 200φ | -   | 200A | 塩ビ蓋     | 1065   | 0      | 1065 |       |
|          | 10  | 塩ビ製小口径樹 | 90L   | 200φ | -   | 200A | 塩ビ蓋     | 1130   | 0      | 1130 |       |
|          | 11  | 塩ビ製小口径樹 | 45YWS | 200φ | -   | 200A | 塩ビ蓋     | 1175   | 0      | 1175 | 3cm段差 |
|          | 12  | 塩ビ製小口径樹 | 90Y   | 200φ | -   | 200A | 塩ビ蓋     | 1195   | 0      | 1195 |       |
|          | 13  | 塩ビ製小口径樹 | 45YS  | 300φ | -   | 200A | 塩ビ蓋     | 1250   | 0      | 1250 | 3cm段差 |
|          | 14  | 塩ビ製小口径樹 | 90L   | 300φ | -   | 200A | 塩ビ蓋     | 1280   | 0      | 1280 |       |
|          | 15  | 塩ビ製小口径樹 | 90Y   | 300φ | -   | 200A | 塩ビ蓋     | 1380   | 0      | 1380 |       |
|          | 16  | 塩ビ製小口径樹 | 90Y   | 300φ | -   | 200A | 塩ビ蓋     | 1425   | 0      | 1425 |       |
|          | 17  | 塩ビ製小口径樹 | 45YWS | 300φ | -   | 200A | 塩ビ蓋     | 1460   | 0      | 1460 | 3cm段差 |
|          | 18  | ｲﾝﾊﾞｰﾄ樹 | SC-4  | 900φ | -   | 200A | MHA-600 | 1515   | 0      | 1515 | 3cm段差 |
|          | 19  | ｲﾝﾊﾞｰﾄ樹 | SC-4  | 900φ | -   | 200A | MHA-600 | 1525   | 0      | 1525 |       |
|          | 20  | ｲﾝﾊﾞｰﾄ樹 | SC-4  | 900φ | -   | 200A | MHA-600 | 1535   | 0      | 1535 |       |
|          | 21  | ｲﾝﾊﾞｰﾄ樹 | SC-4  | 900φ | -   | 200A | MHA-600 | 1570   | 0      | 1570 |       |
|          | 22  | ｲﾝﾊﾞｰﾄ樹 | SC-4  | 900φ | -   | 200A | MHA-600 | 1605   | 0      | 1605 |       |
|          | 23  | ｲﾝﾊﾞｰﾄ樹 | SC-4  | 900φ | -   | 200A | MHA-600 | 1650   | 0      | 1650 | 3cm段差 |
|          | 24  | ｲﾝﾊﾞｰﾄ樹 | SC-4  | 900φ | -   | 200A | MHA-600 | 1660   | 0      | 1660 |       |
|          | 25  | ｲﾝﾊﾞｰﾄ樹 | SC-4  | 900φ | -   | 200A | MHA-600 | 1735   | 0      | 1735 |       |
|          | 26  | ｲﾝﾊﾞｰﾄ樹 | SC-4  | 900φ | -   | 200A | MHA-600 | 1830   | 0      | 1830 |       |
|          | 27  | ｲﾝﾊﾞｰﾄ樹 | SC-4  | 900φ | -   | 200A | MHA-600 | 1890   | 0      | 1890 |       |
|          | 28  | 塩ビ製小口径樹 | 90L   | 200φ | -   | 200A | 塩ビ蓋     | 585    | -1650  | 2235 |       |
|          | 29  | 塩ビ製小口径樹 | 90Y   | 200φ | -   | 200A | 塩ビ蓋     | 740    | -1650  | 2390 |       |
|          | 30  | 塩ビ製小口径樹 | ST    | 200φ | -   | 200A | 塩ビ蓋     | 787    | -1650  | 2437 |       |
|          | 31  | 既設公共樹   | 既設公共樹 |      |     |      |         | 800    | -1650  |      |       |

| 樹番号 | 種類      | 樹径    | -    | 配管径 | 樹径-配管径 | 蓋         | 樹深さ | 仕上げ-GL | GL-樹下端 | 備考   | 配管勾配    |
|-----|---------|-------|------|-----|--------|-----------|-----|--------|--------|------|---------|
| a   | 塩ビ製小口径樹 | 90L   | 200φ | -   | 200A   | 200φ-200A | 塩ビ蓋 | 600    | 0      | 600  | 1.2/100 |
| b   | 塩ビ製小口径樹 | 90Y   | 200φ | -   | 200A   | 200φ-200A | 塩ビ蓋 | 605    | 0      | 605  |         |
| c   | 塩ビ製小口径樹 | 90Y   | 200φ | -   | 200A   | 200φ-200A | 塩ビ蓋 | 620    | 0      | 620  |         |
| d   | 塩ビ製小口径樹 | 90L   | 200φ | -   | 200A   | 200φ-200A | 塩ビ蓋 | 710    | 0      | 710  |         |
| e   | 塩ビ製小口径樹 | ST    | 200φ | -   | 200A   | 200φ-200A | 塩ビ蓋 | 570    | -340   | 910  |         |
| f   | 塩ビ製小口径樹 | DR    | 200φ | -   | 200A   | 200φ-200A | 塩ビ蓋 | 430    | -680   | 1110 |         |
| g   | 既設公共樹   |       |      |     |        |           |     | 800    | -1650  |      |         |
|     |         |       |      |     |        |           |     |        |        |      |         |
| A1  | 塩ビ製小口径樹 | 90L   | 200φ | -   | 200A   | 200φ-200A | 塩ビ蓋 | 600    | 0      | 600  | 1.2/100 |
| A2  | 塩ビ製小口径樹 | DR    | 200φ | -   | 200A   | 200φ-200A | 塩ビ蓋 | 605    | 0      | 605  |         |
| A3  | 塩ビ製小口径樹 | 90Y   | 200φ | -   | 200A   | 200φ-200A | 塩ビ蓋 | 600    | -550   | 1150 |         |
| A4  | 塩ビ製小口径樹 | 90Y   | 200φ | -   | 200A   | 200φ-200A | 塩ビ蓋 | 620    | -550   | 1170 |         |
| A5  | 塩ビ製小口径樹 | 90L   | 200φ | -   | 200A   | 200φ-200A | 塩ビ蓋 | 670    | -550   | 1220 |         |
| B1  | バケツ樹    | 90L   | 300φ | -   | 200A   | 200φ-200A | 塩ビ蓋 | 600    | 0      | 600  |         |
| B2  | 塩ビ製小口径樹 | 90L   | 200φ | -   | 200A   | 200φ-200A | 塩ビ蓋 | 610    | 0      | 610  |         |
| B3  | 塩ビ製小口径樹 | 90L   | 200φ | -   | 200A   | 200φ-200A | 塩ビ蓋 | 615    | 0      | 615  |         |
| B4  | 塩ビ製小口径樹 | 90Y   | 200φ | -   | 200A   | 200φ-200A | 塩ビ蓋 | 620    | 0      | 620  |         |
| B5  | 塩ビ製小口径樹 | DR    | 200φ | -   | 200A   | 200φ-200A | 塩ビ蓋 | 625    | 0      | 625  |         |
| B6  | 塩ビ製小口径樹 | 45YWS | 200φ | -   | 200A   | 200φ-200A | 塩ビ蓋 | 600    | -550   | 1150 | 3cm段差   |
| B7  | 塩ビ製小口径樹 | 90Y   | 200φ | -   | 200A   | 200φ-200A | 塩ビ蓋 | 605    | -550   | 1155 | 3cm段差   |
| B8  | 塩ビ製小口径樹 | 45YWS | 200φ | -   | 200A   | 200φ-200A | 塩ビ蓋 | 625    | -550   | 1175 |         |
| B9  | 塩ビ製小口径樹 | DR    | 200φ | -   | 200A   | 200φ-200A | 塩ビ蓋 | 630    | -550   | 1180 |         |
|     |         |       |      |     |        |           |     |        |        |      |         |
| H1  | 塩ビ製小口径樹 | 90L   | 150φ | -   | 100A   | 200φ-100A | 塩ビ蓋 | 550    | 0      | 550  | 2.0/100 |
| H2  | 塩ビ製小口径樹 | 90Y   | 150φ | -   | 100A   | 200φ-100A | 塩ビ蓋 | 580    | 0      | 580  |         |
| H3  | 塩ビ製小口径樹 | 90Y   | 150φ | -   | 100A   | 200φ-100A | 塩ビ蓋 | 735    | 0      | 735  |         |
| H4  | 塩ビ製小口径樹 | 90Y   | 150φ | -   | 100A   | 200φ-100A | 塩ビ蓋 | 745    | 0      | 745  |         |
| H5  | 塩ビ製小口径樹 | 90Y   | 200φ | -   | 100A   | 200φ-100A | 塩ビ蓋 | 845    | 0      | 845  |         |
| H6  | 塩ビ製小口径樹 | DR    | 200φ | -   | 100A   | 200φ-100A | 塩ビ蓋 | 1000   | 0      | 1000 |         |

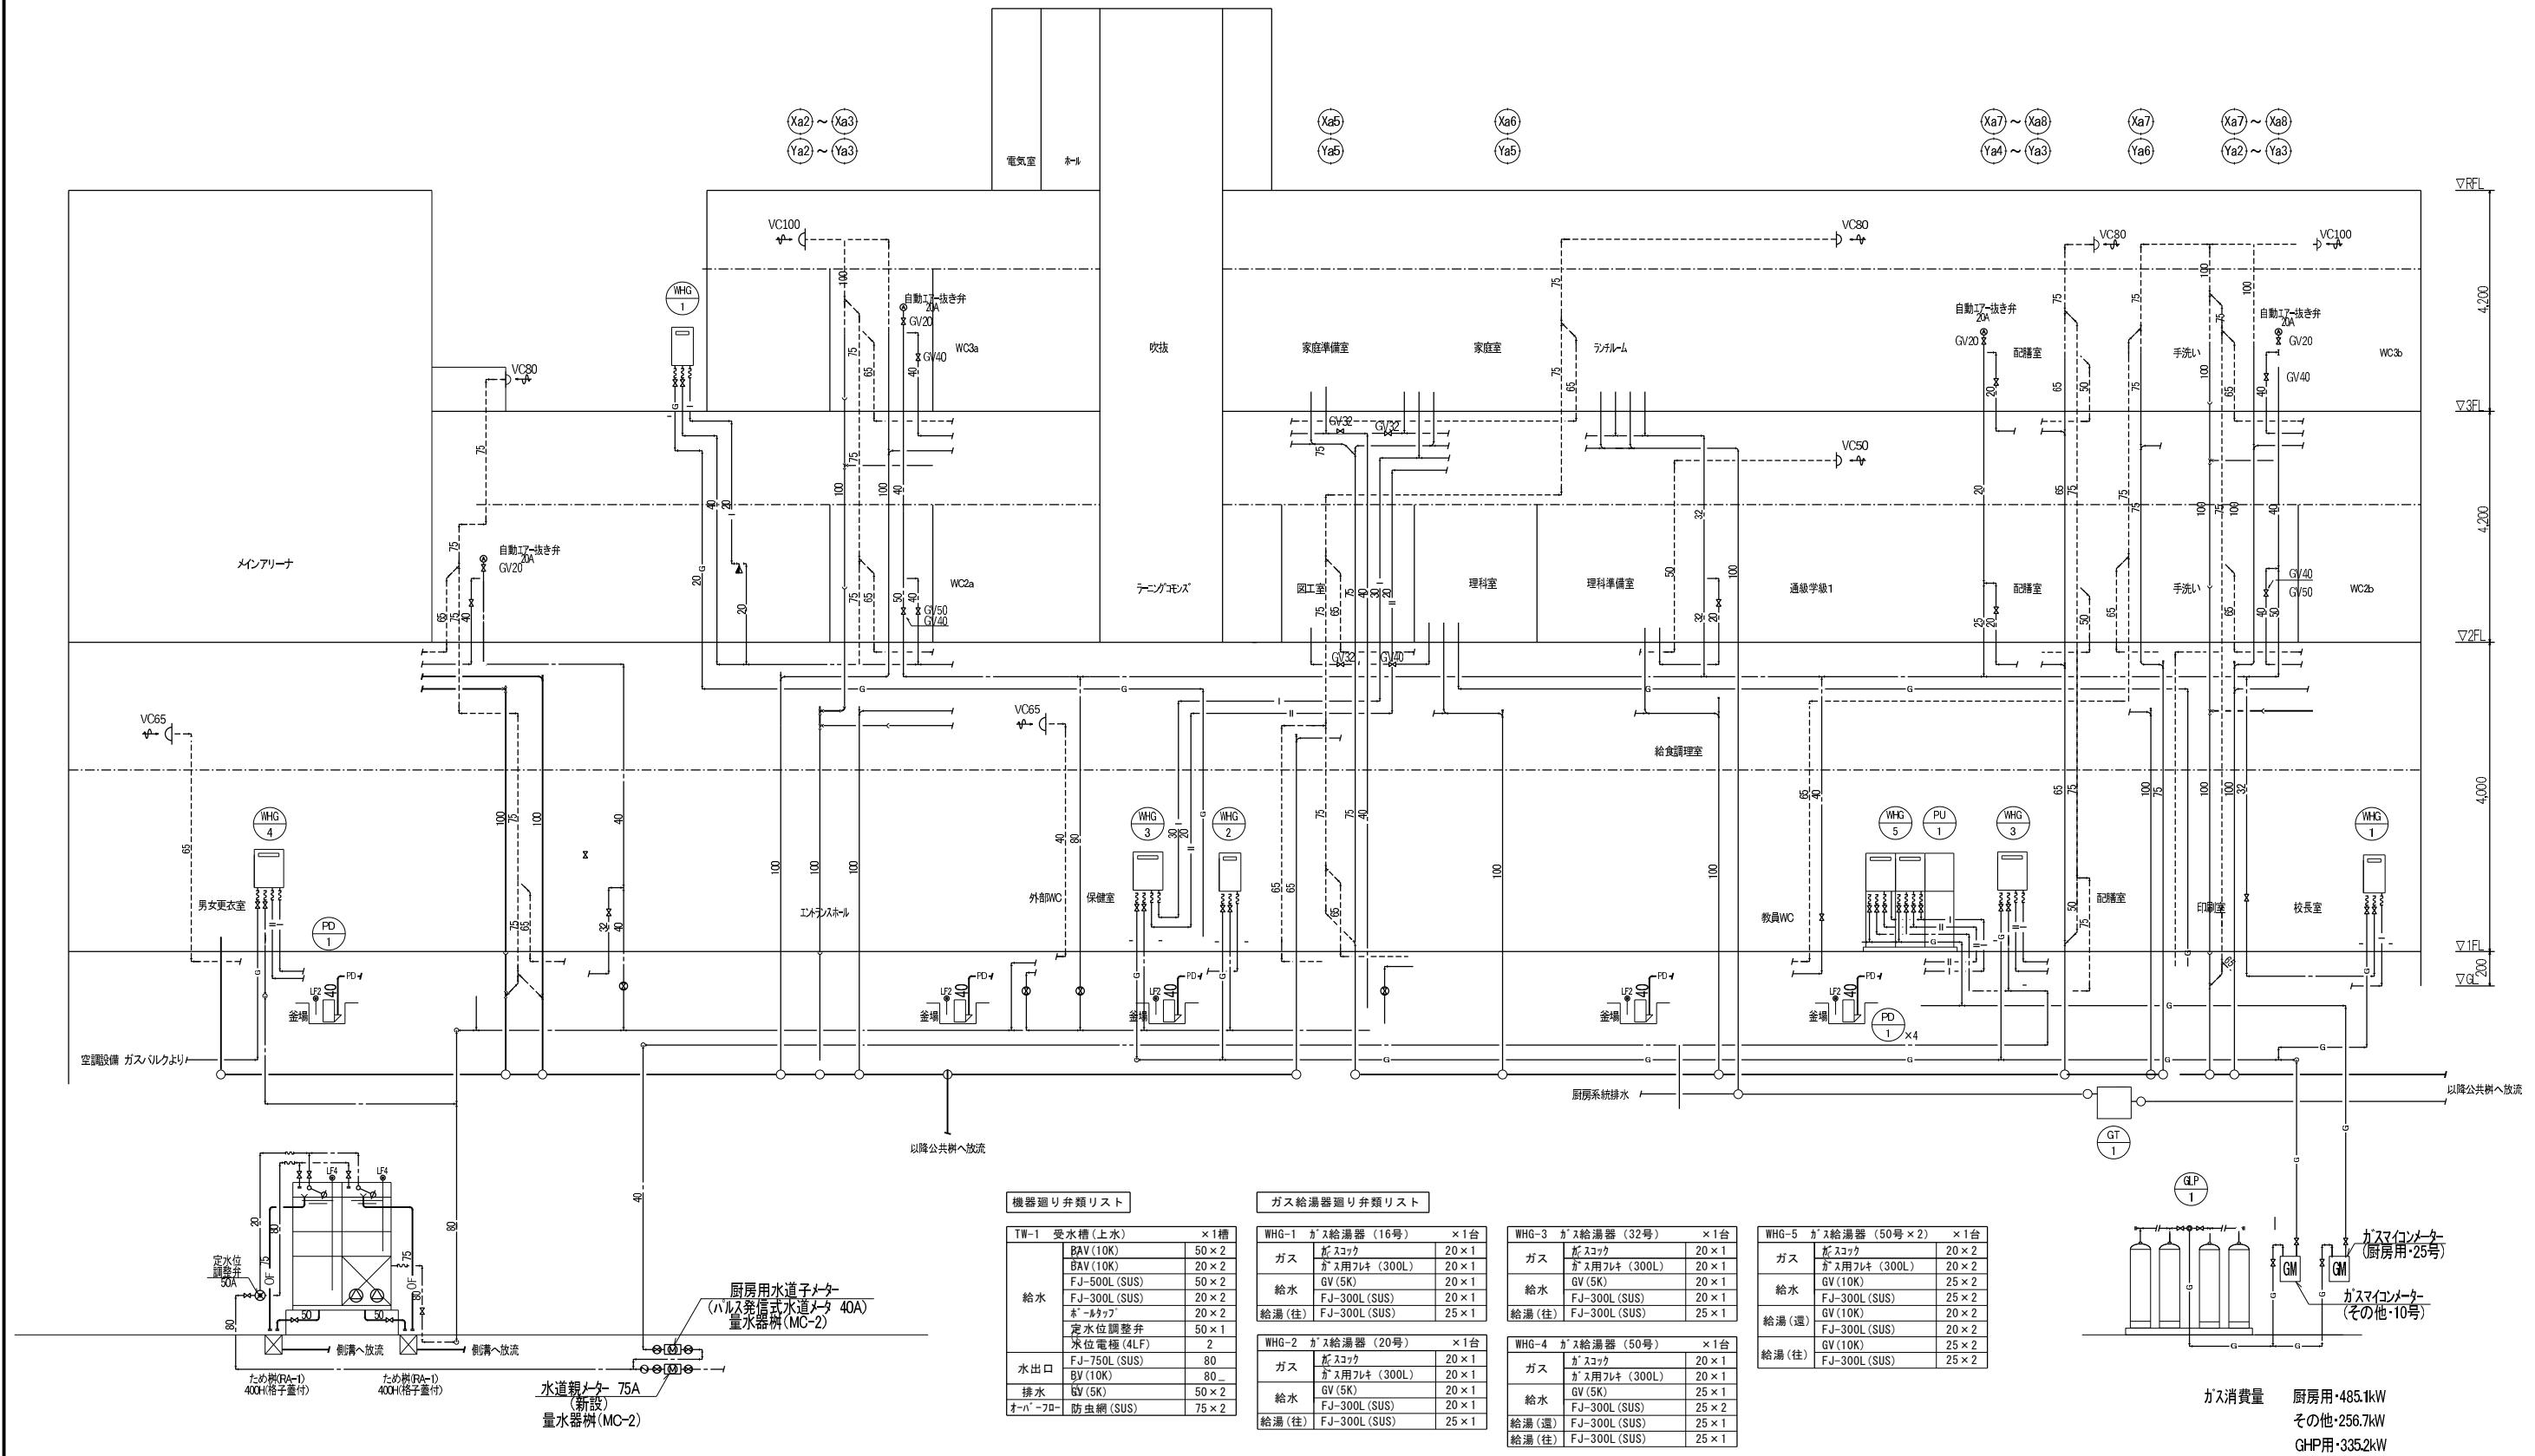

既設屋内運動場棟

| 機器選り方リスト |              |      |
|----------|--------------|------|
| TW-1     | 受水槽(上水)      | ×1槽  |
|          | BAV(10K)     | 80×2 |
|          | BAV(10K)     | 20×2 |
|          | FJ-500L(SUS) | 80×2 |
|          | FJ-300L(SUS) | 20×2 |
|          | ボ-リッパ        | 20×2 |
|          | 定水位調整弁       | 80×2 |
|          | 水位電極(4LF)    | 2    |
|          | 水出口          |      |
|          | FJ-750L(SUS) | 100  |
|          | BV(10K)      | 100  |
|          | 排水           |      |
|          | GV(5K)       | 50×2 |
|          | 防虫網(SUS)     | 75×2 |

屋内運動場棟  
設計GL:8.45  
1FL:8.65

校舎棟

設計GL:8.45  
1FL:8.65

エントランス  
ホーチ


遊びの広場


外の教室


学びの庭


調整池  
18m×30m=540㎡  
540㎡×高さ0.9=486m³




北國銀行

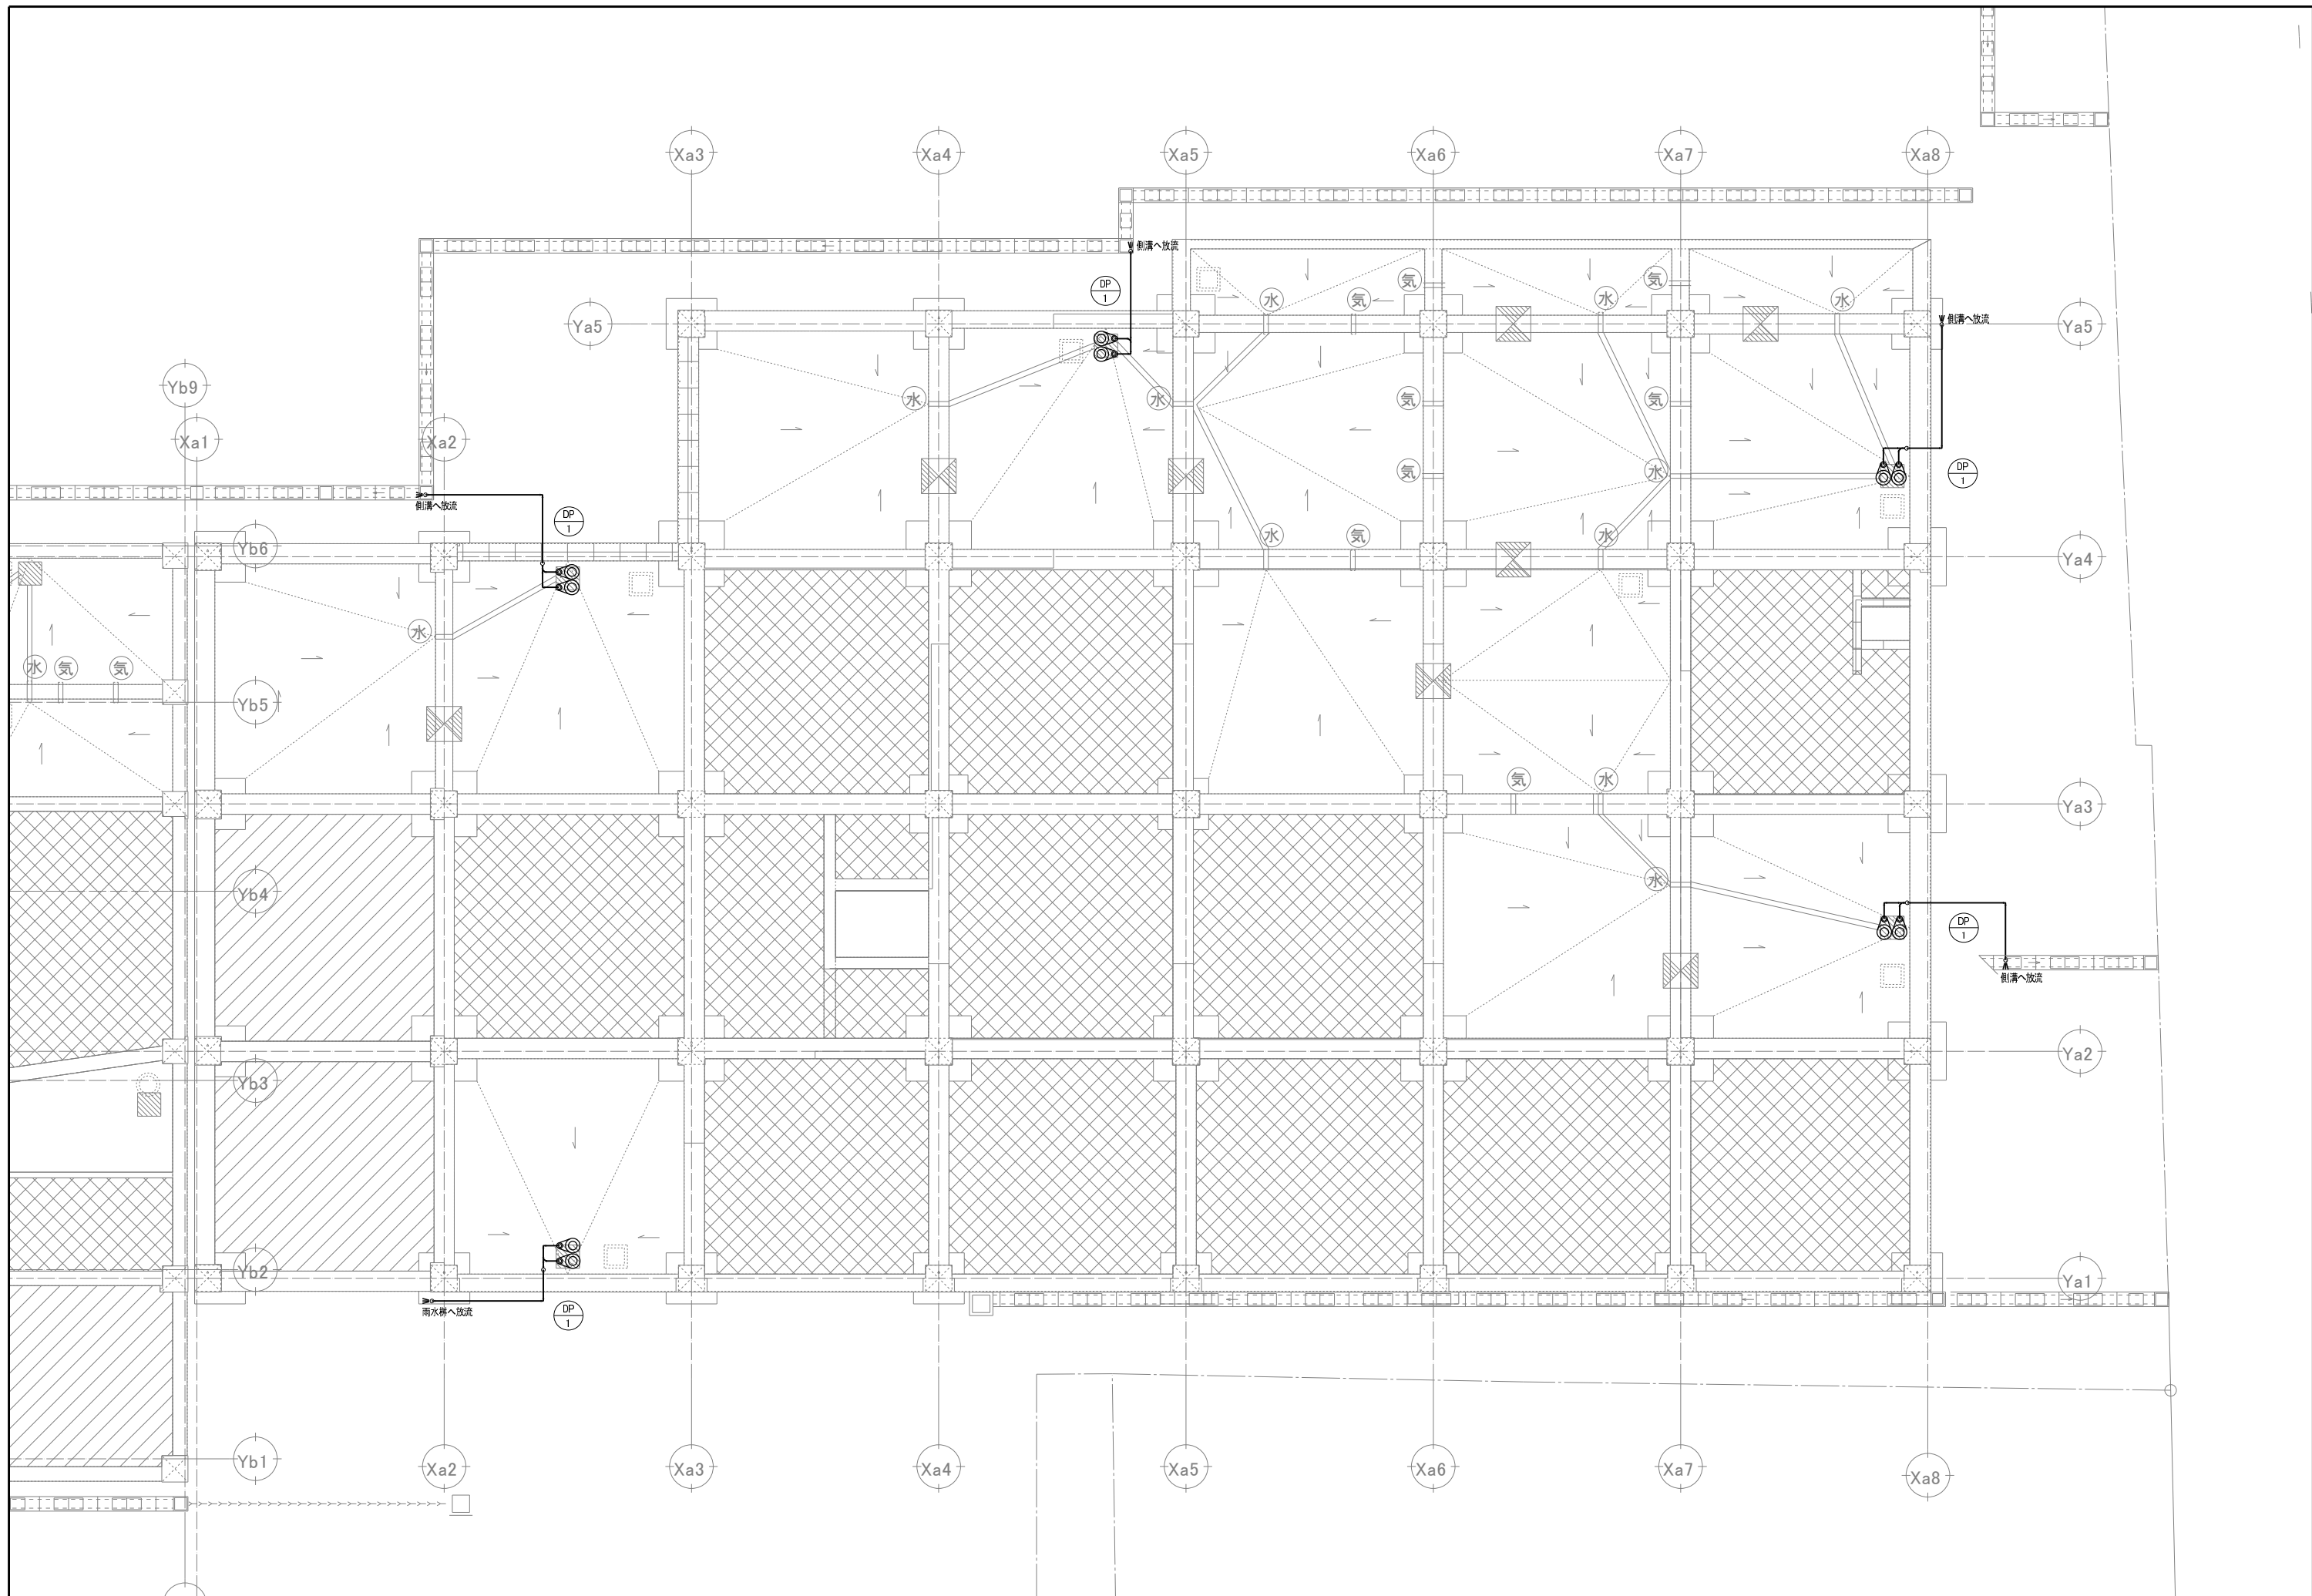



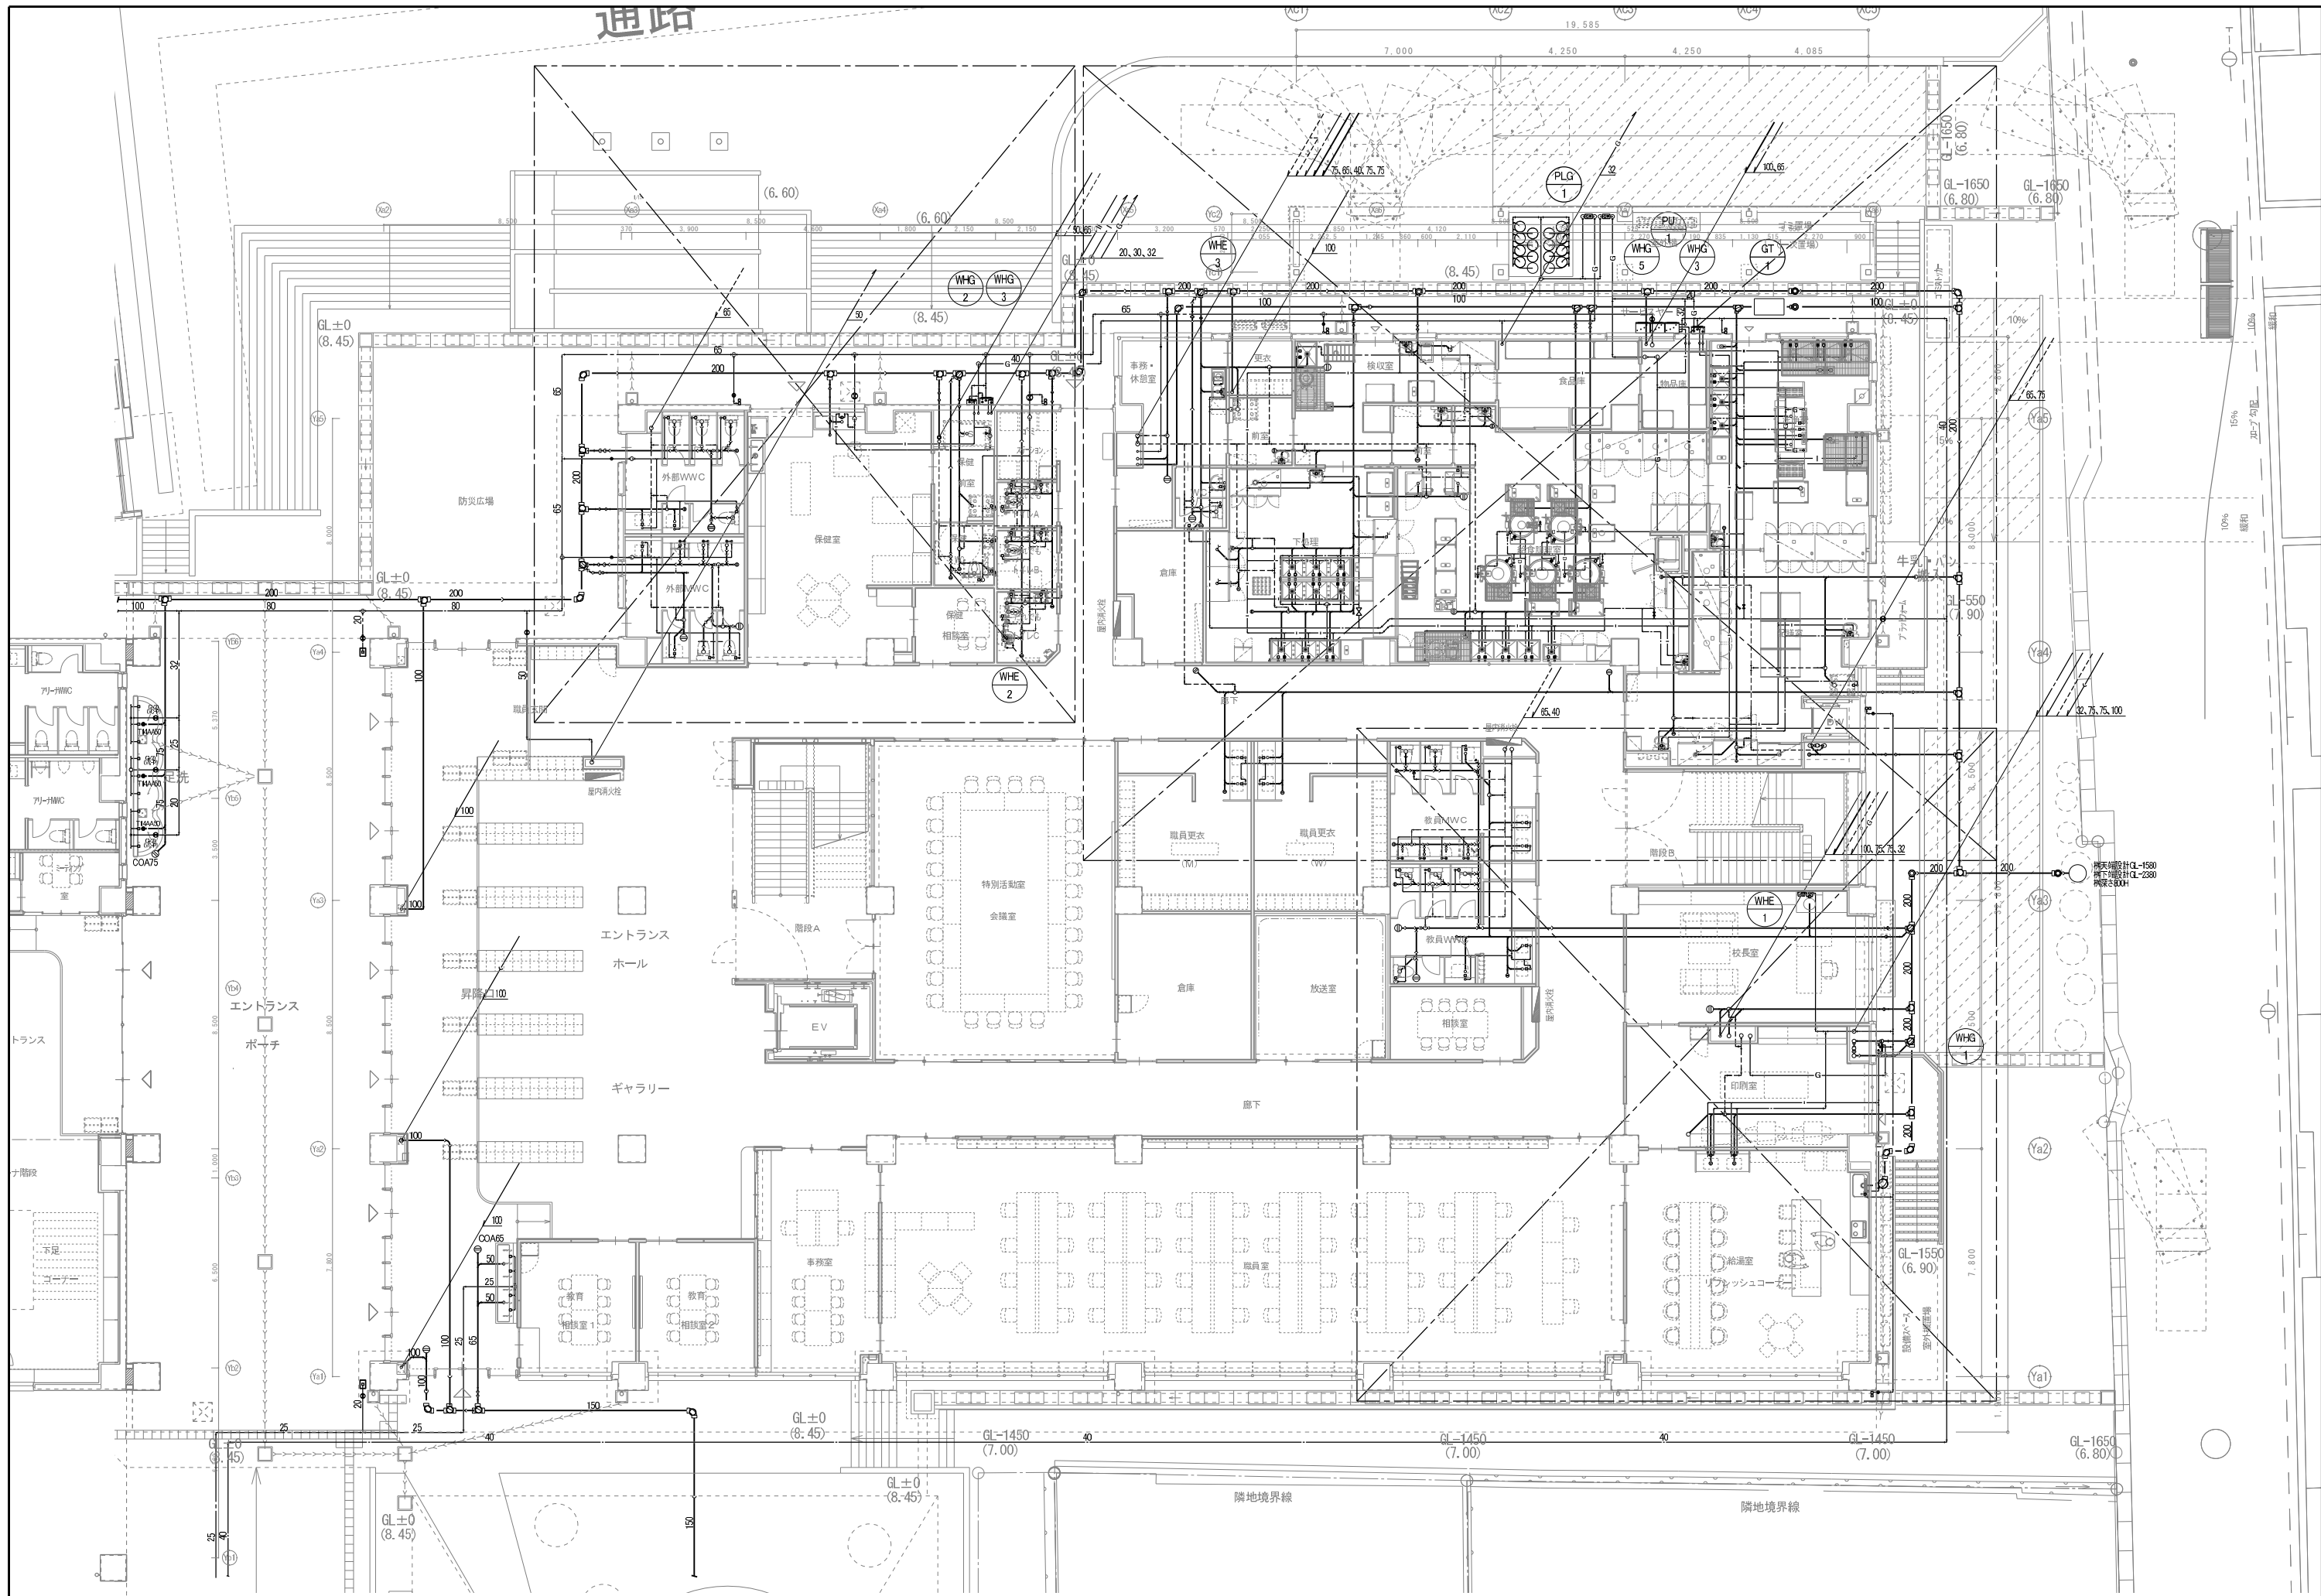




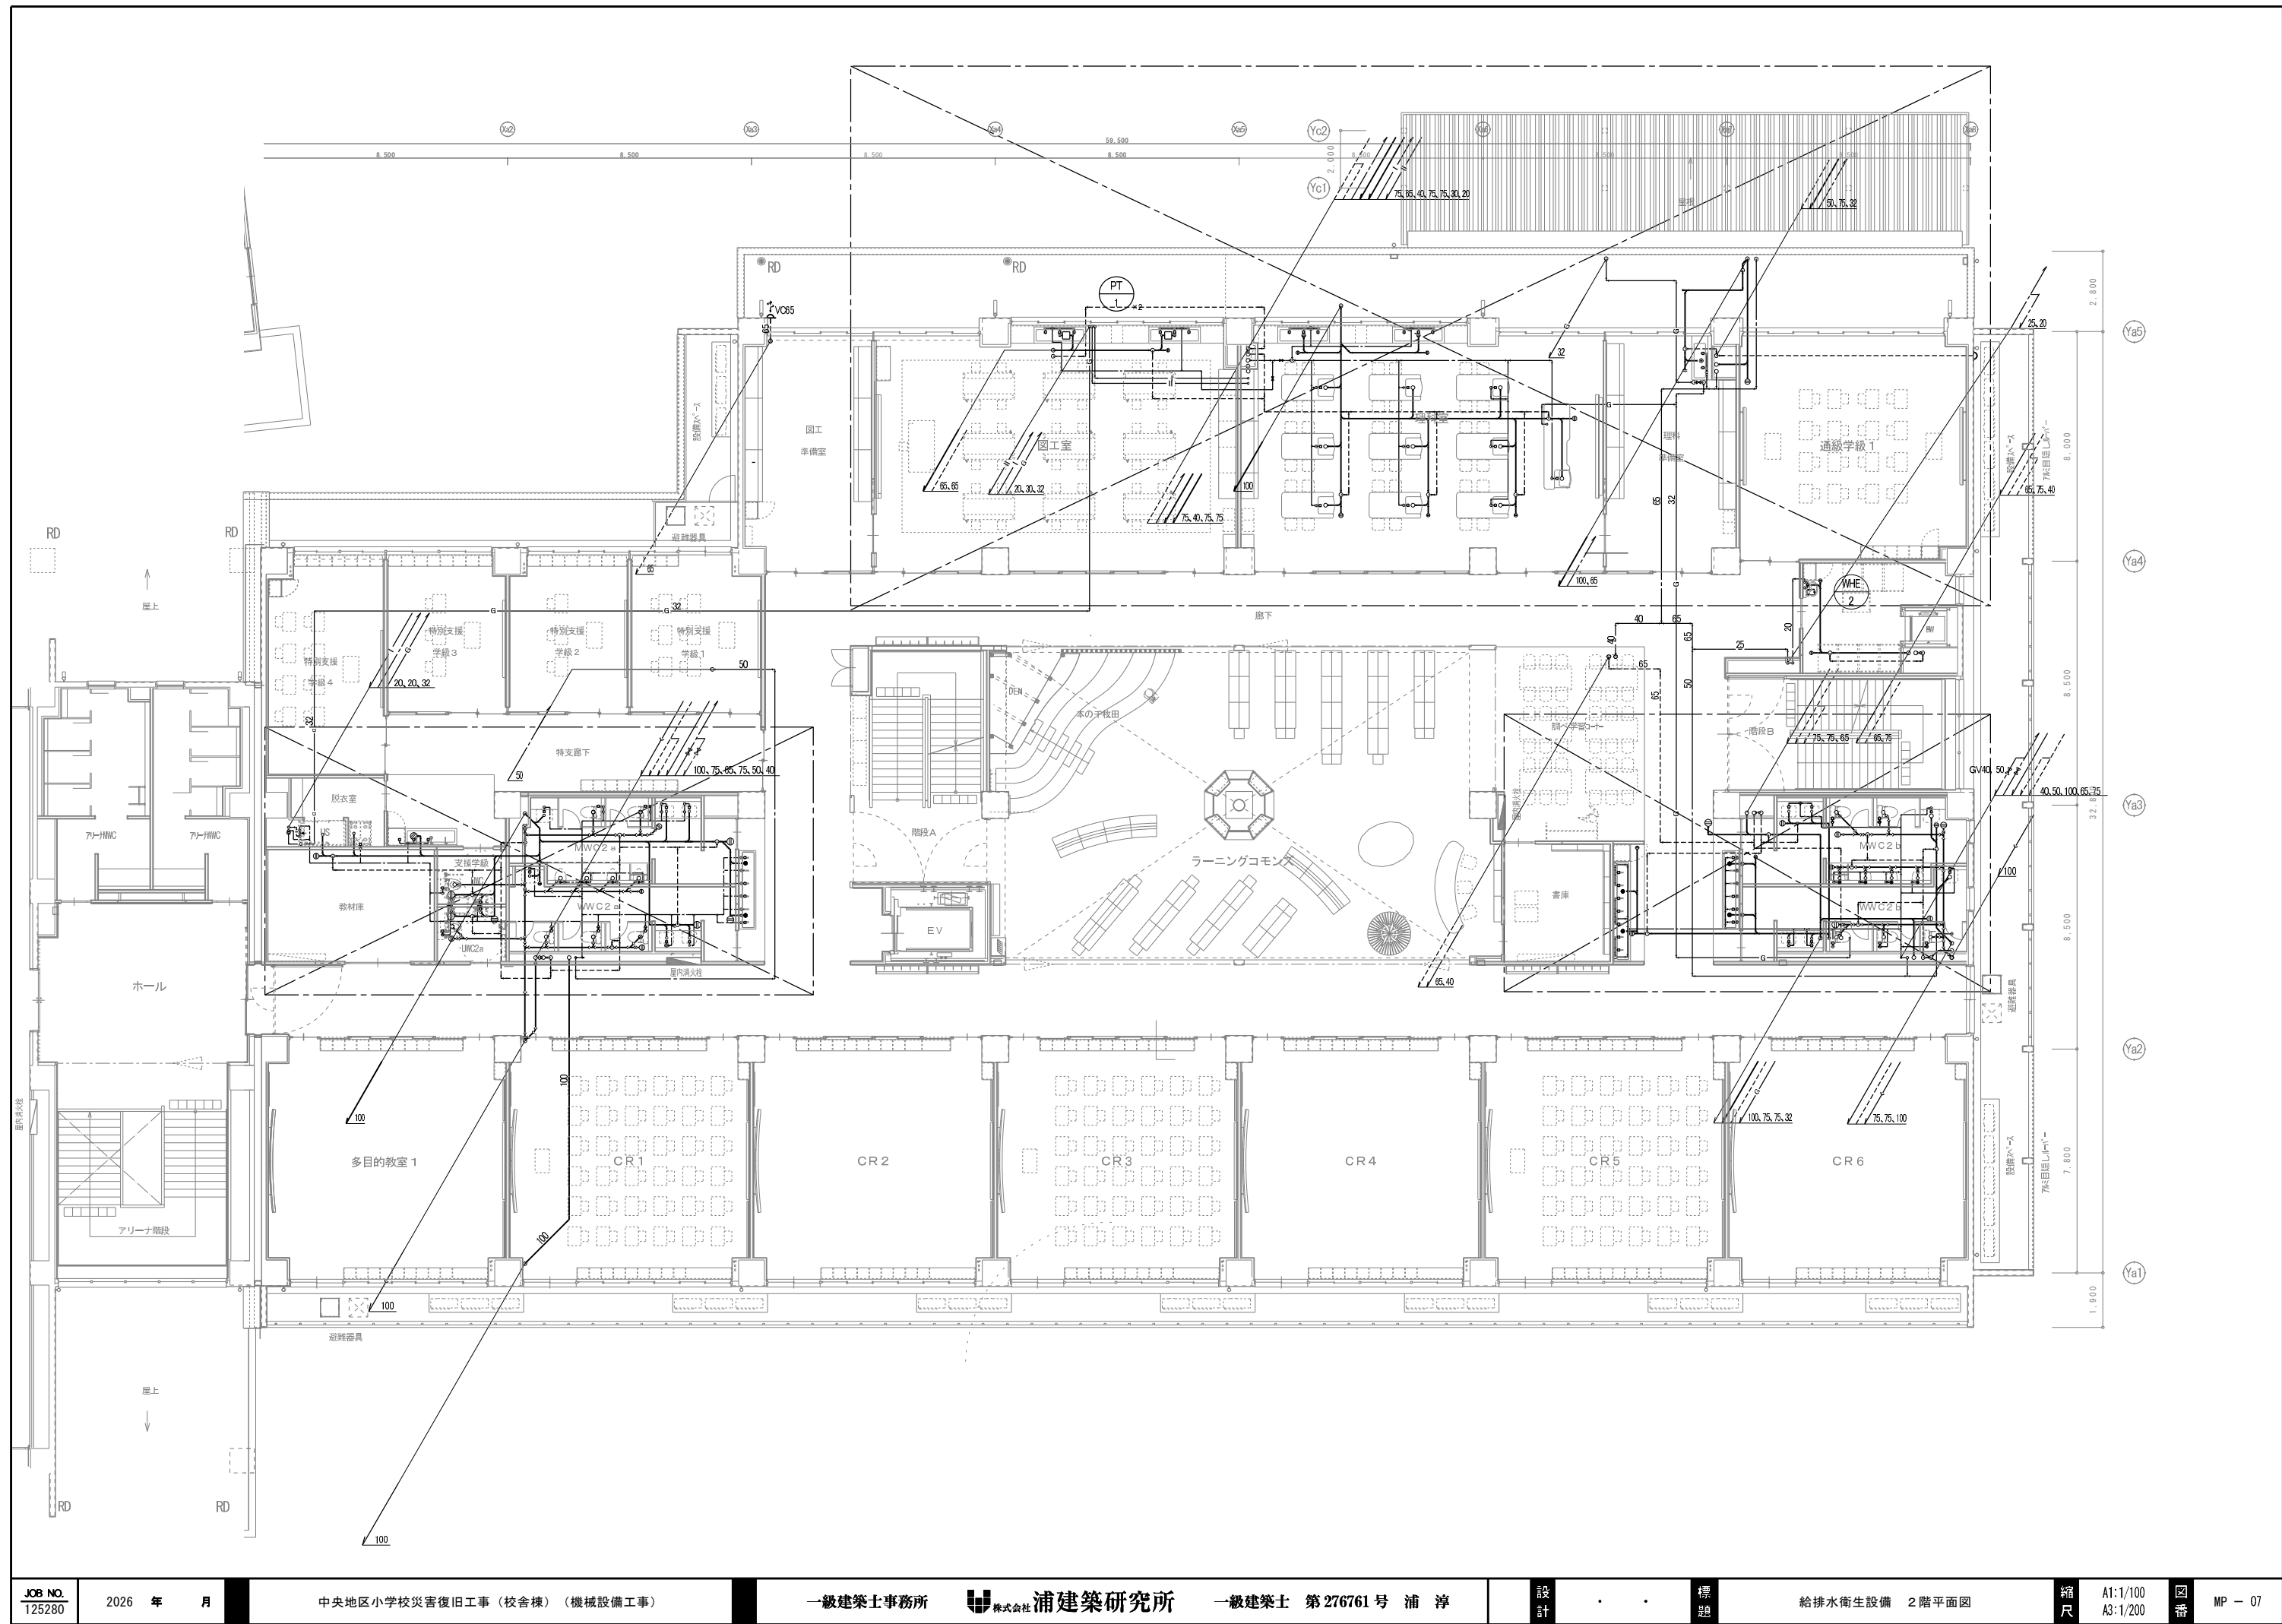


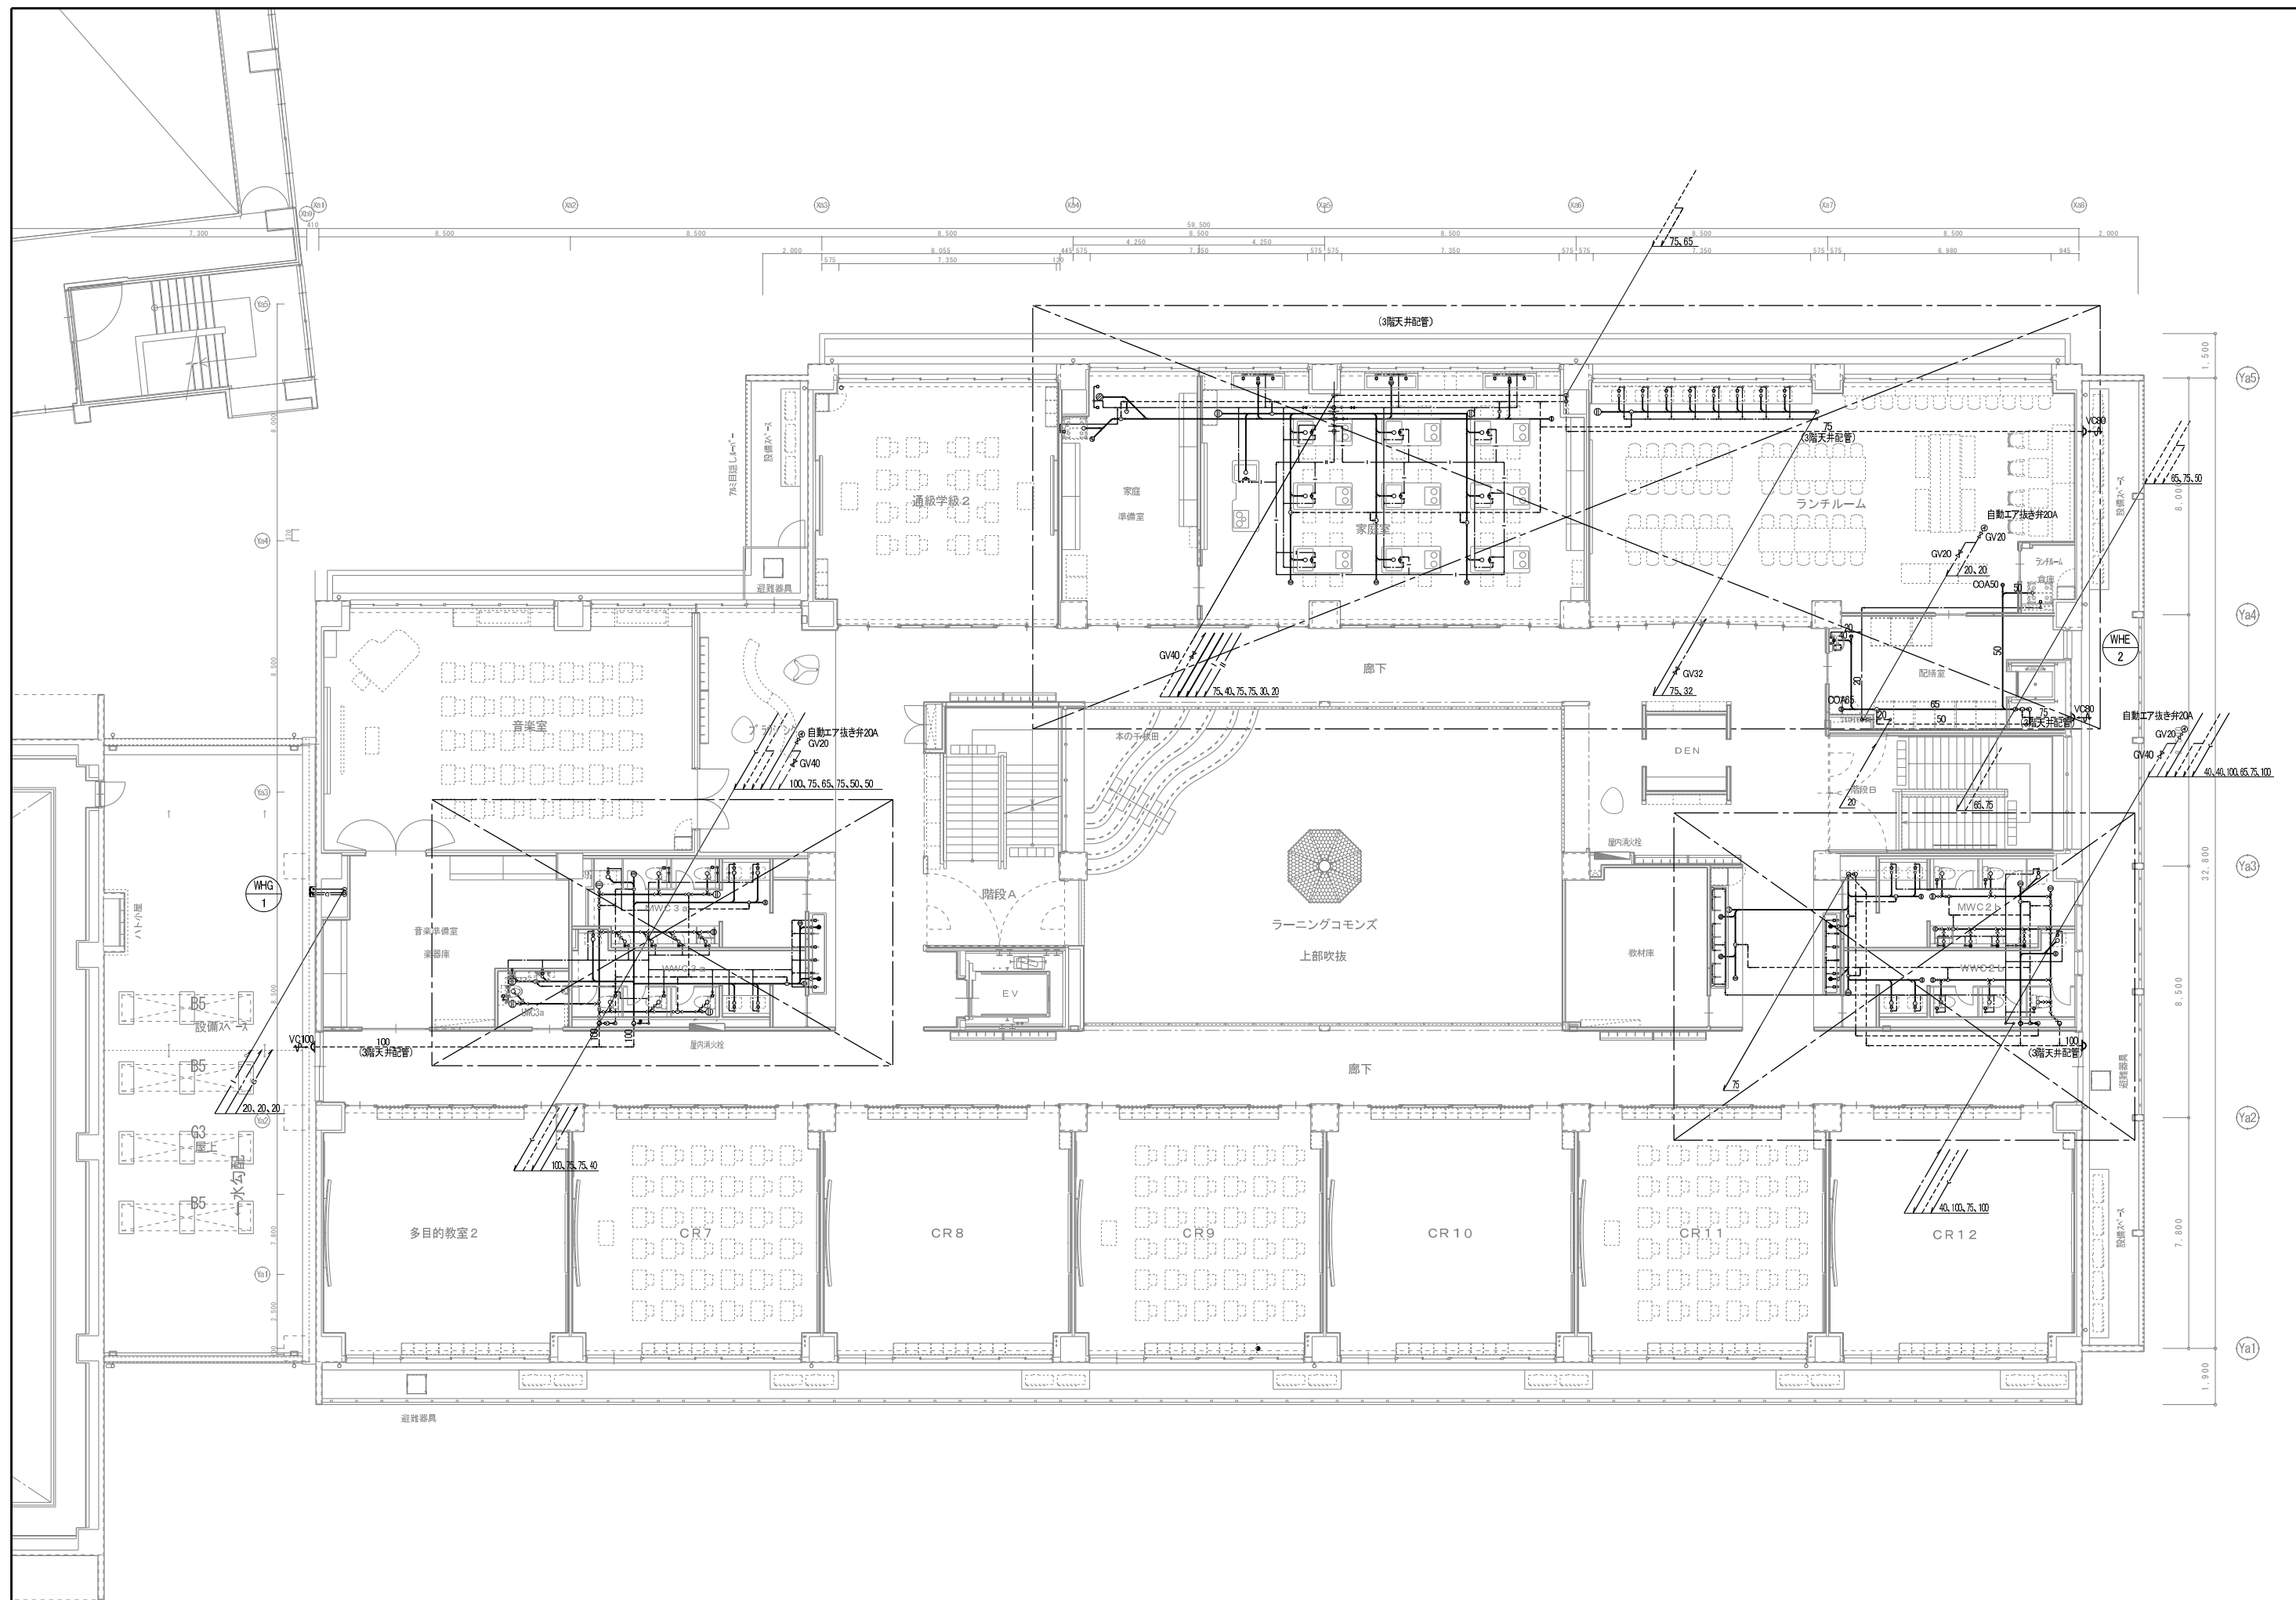

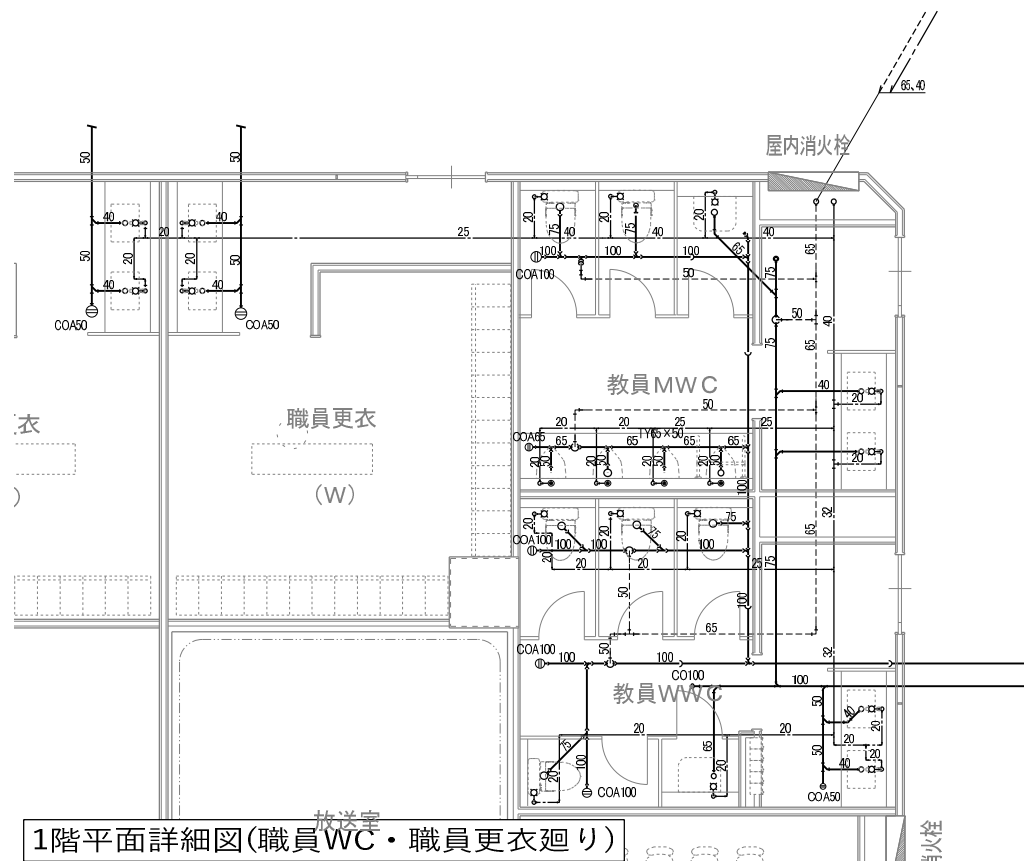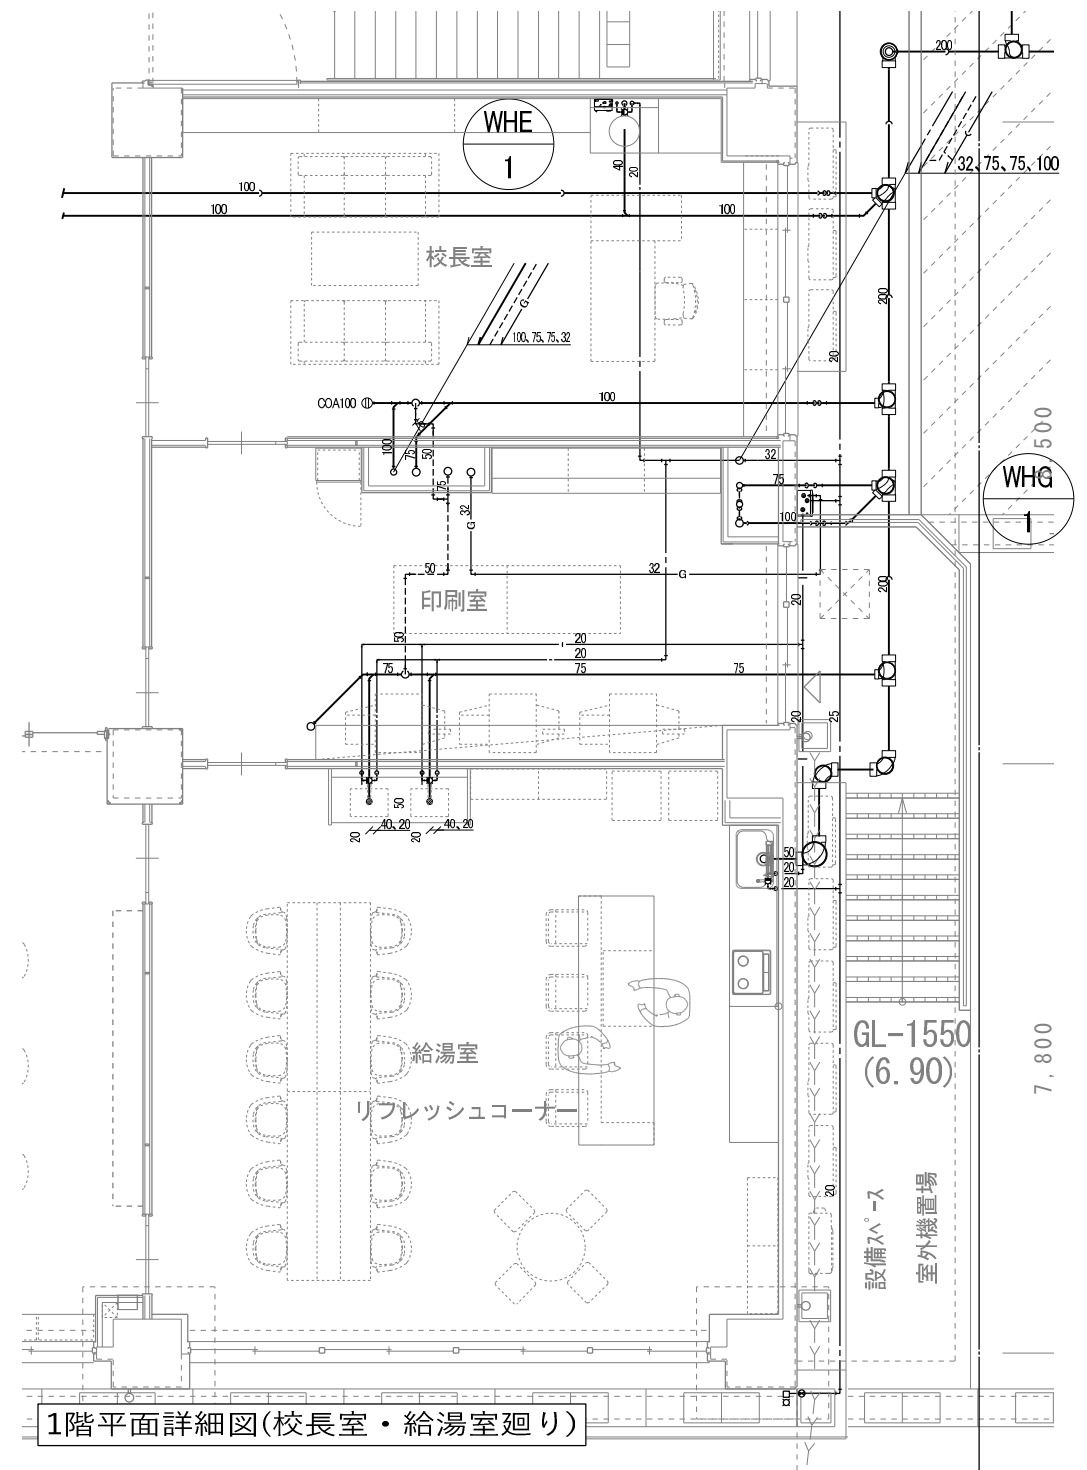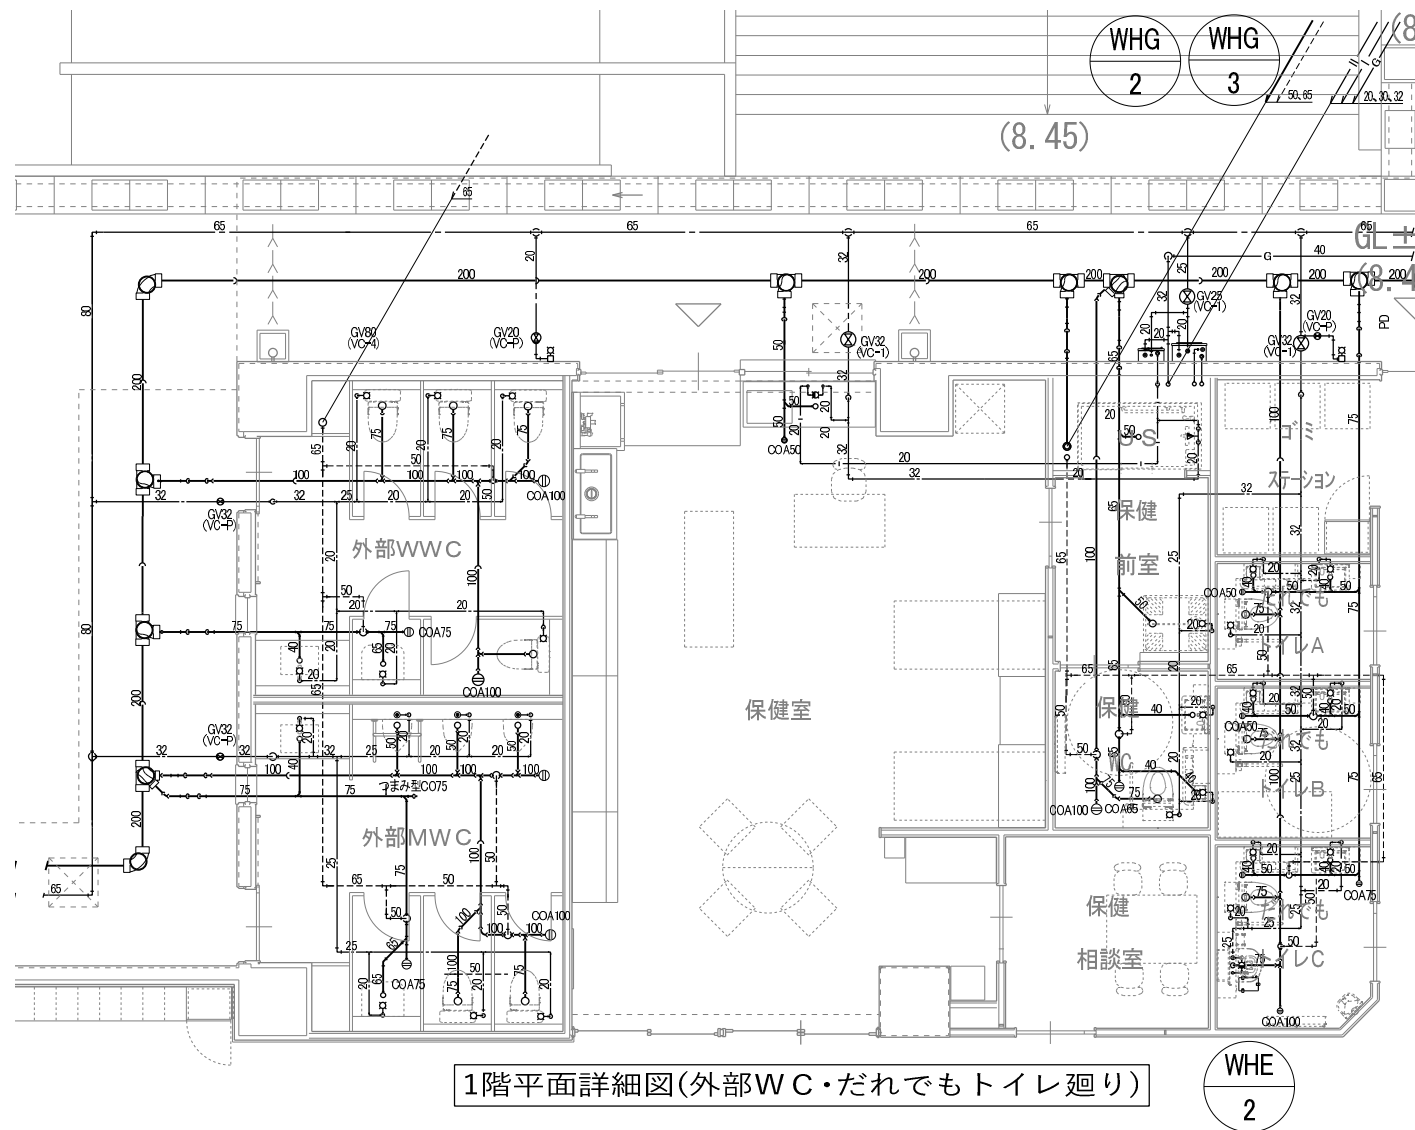



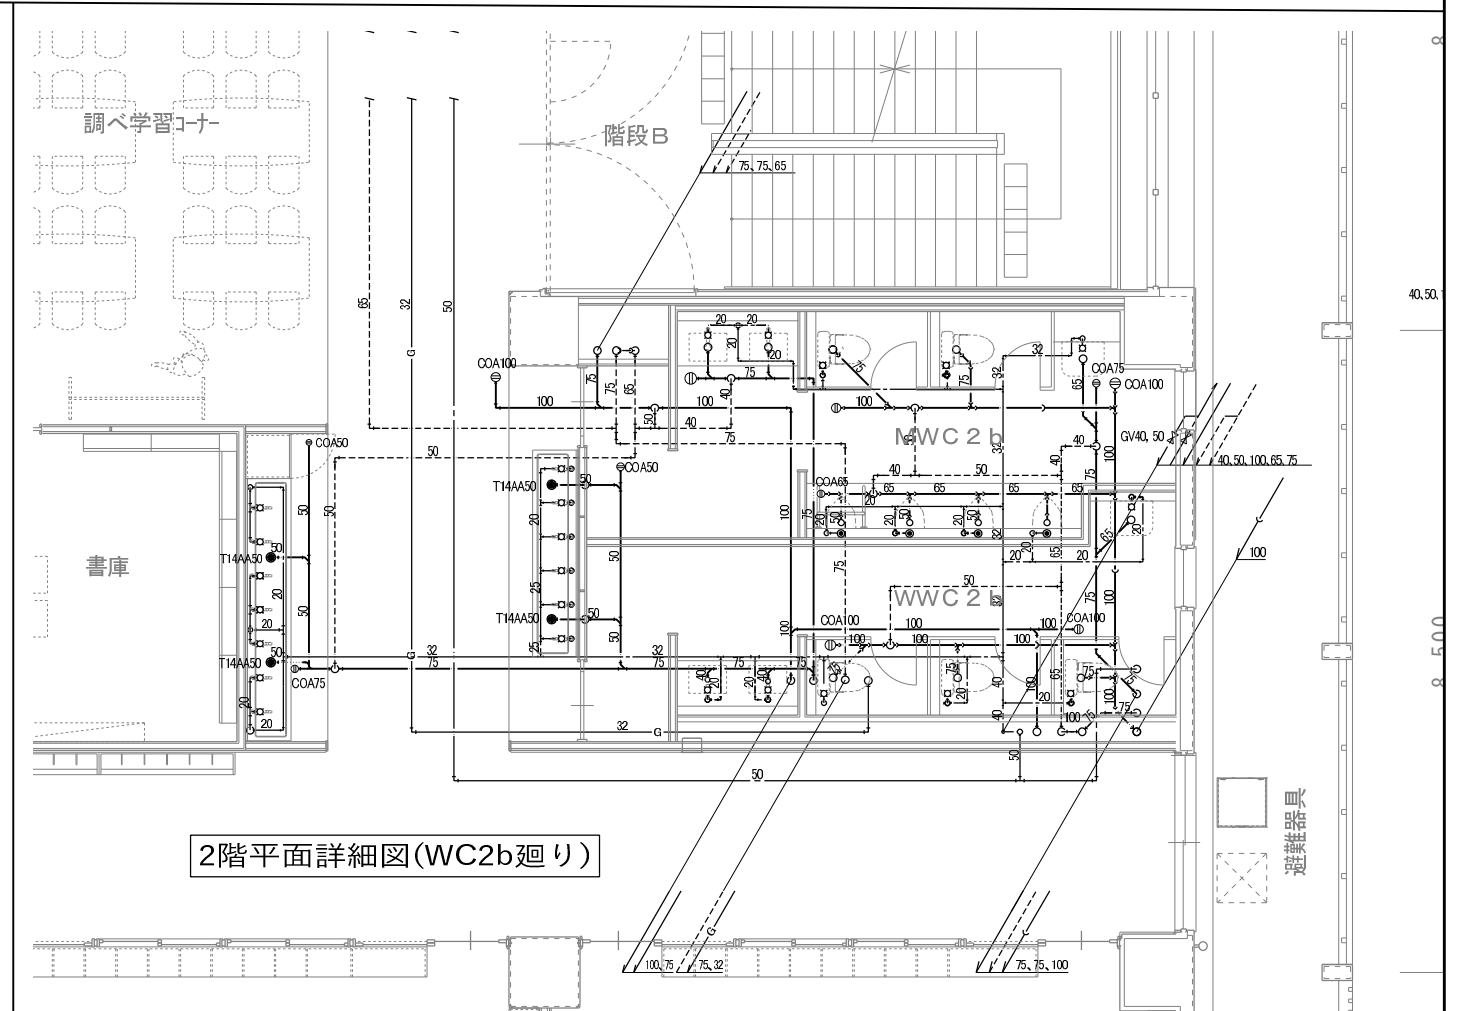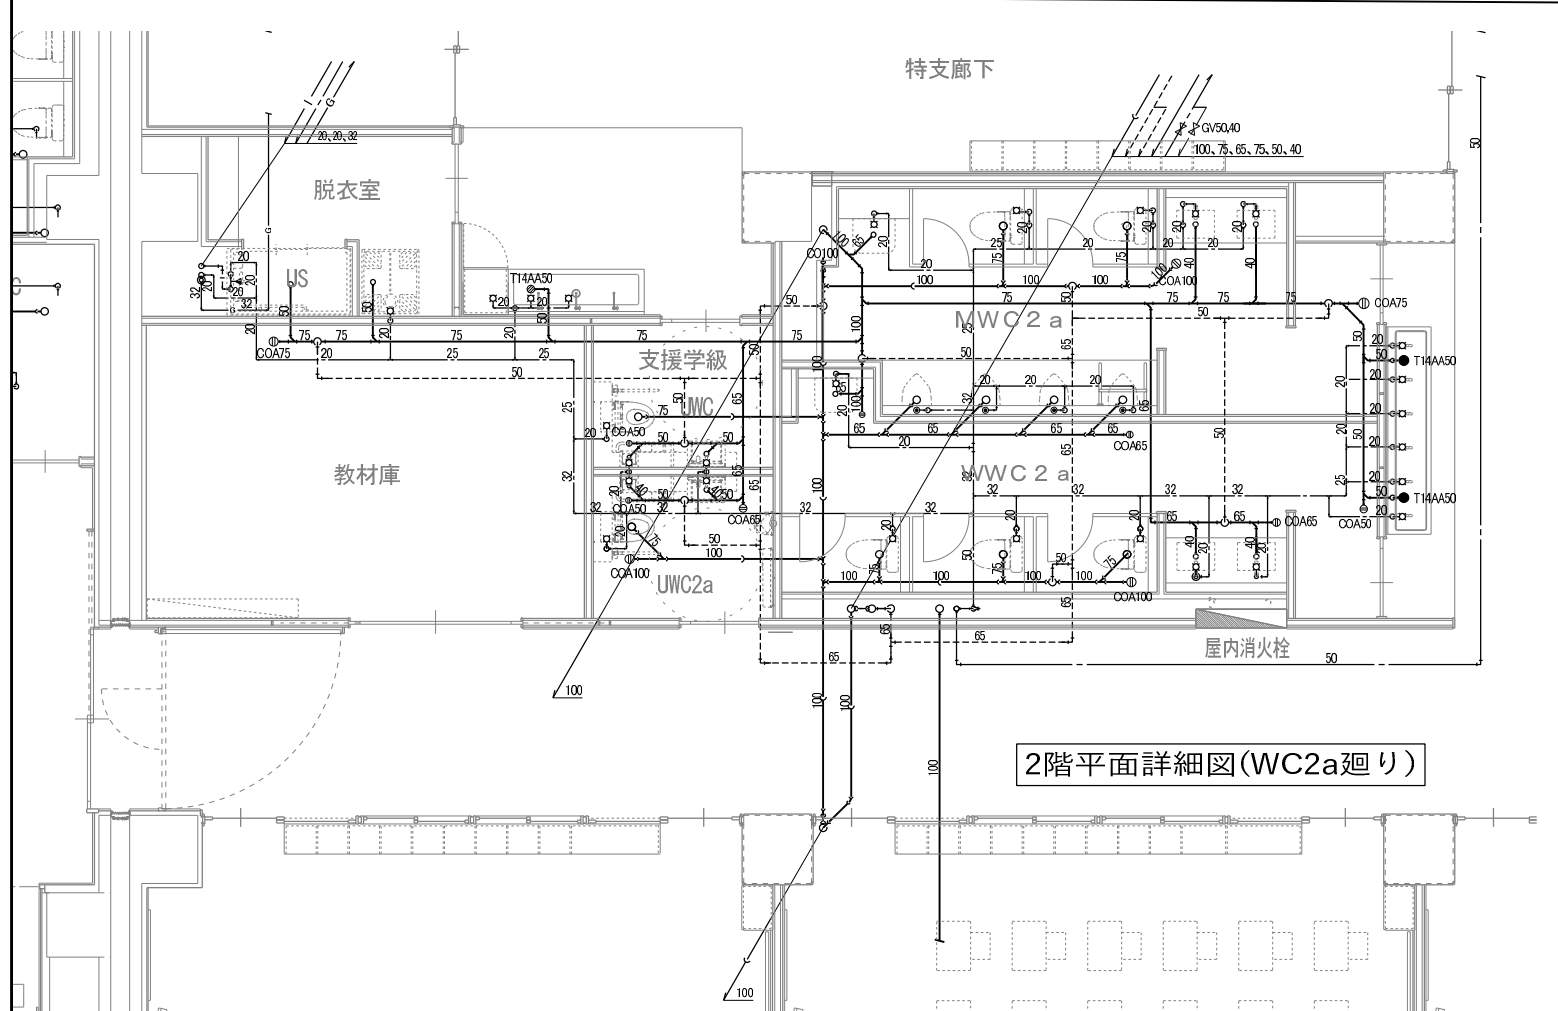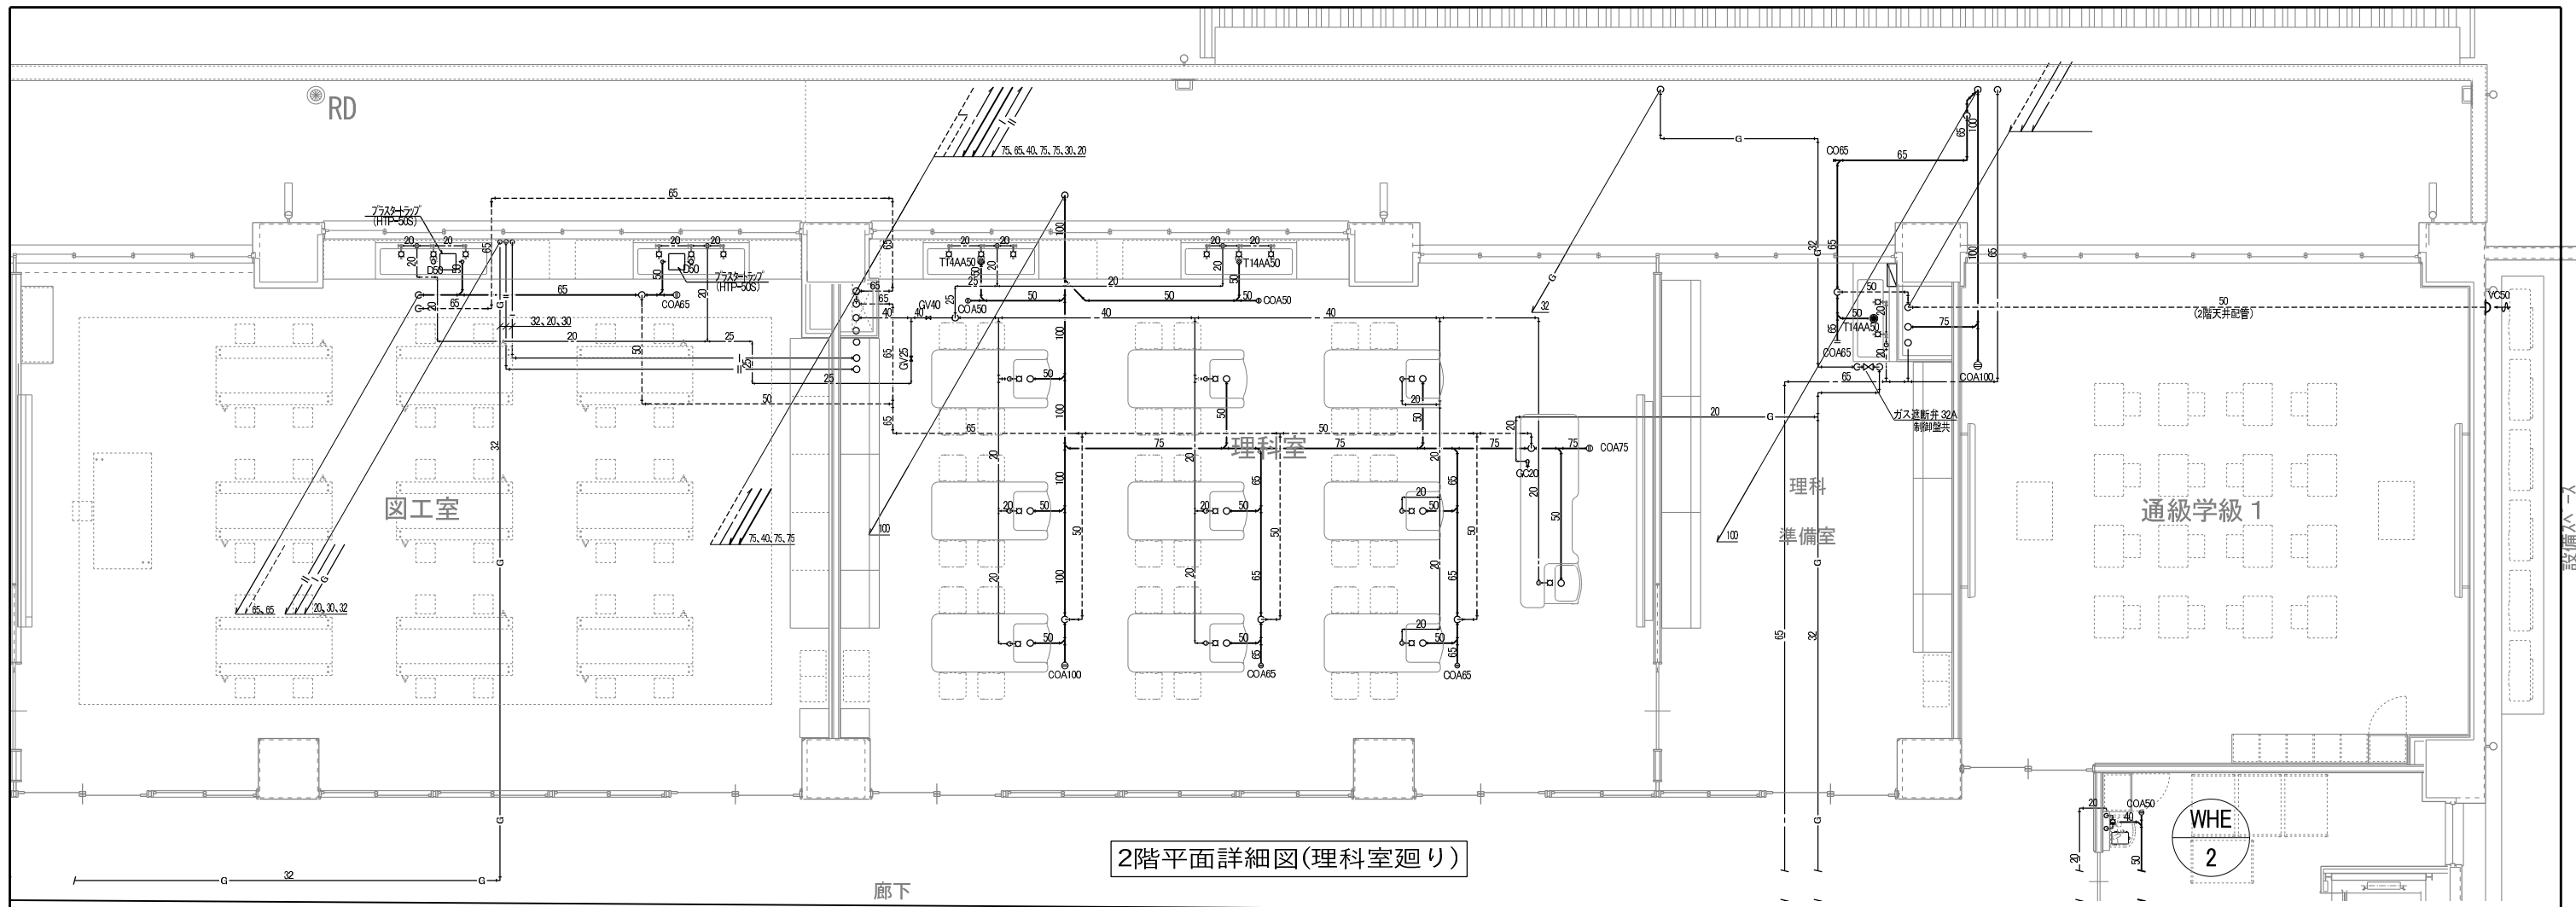


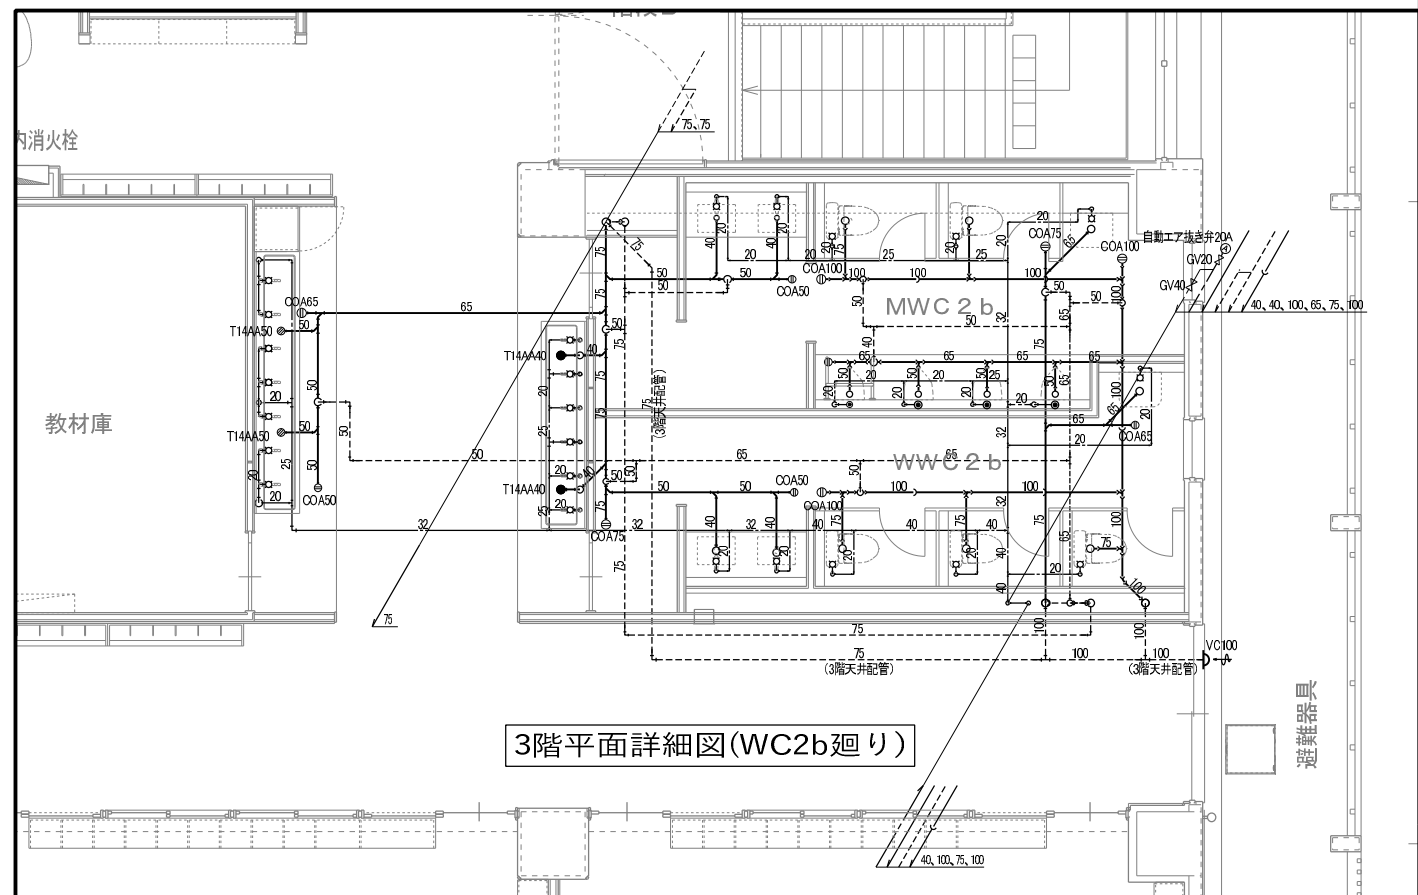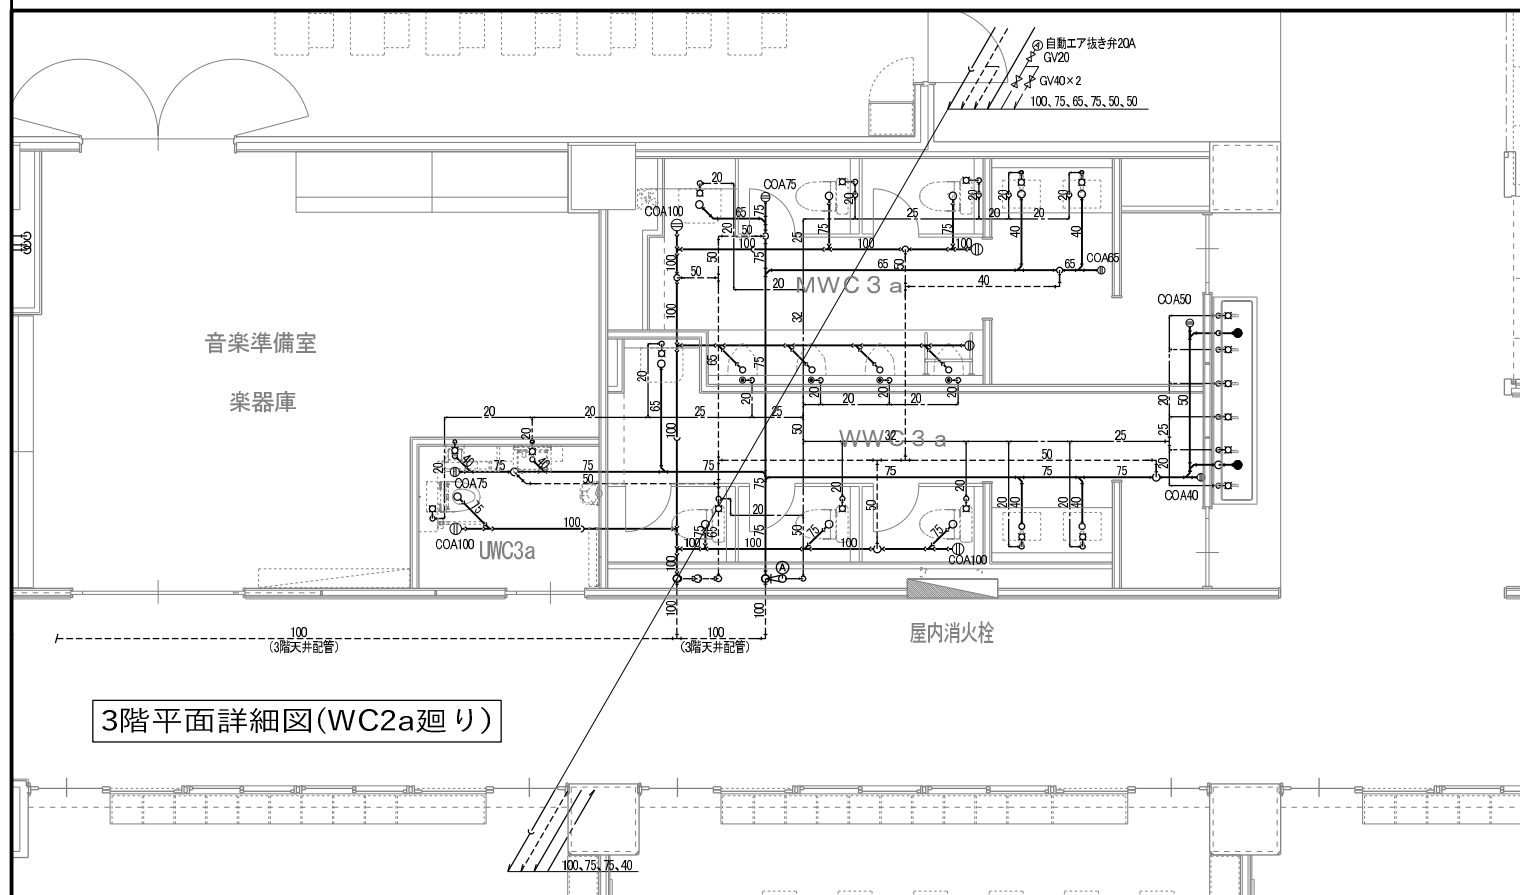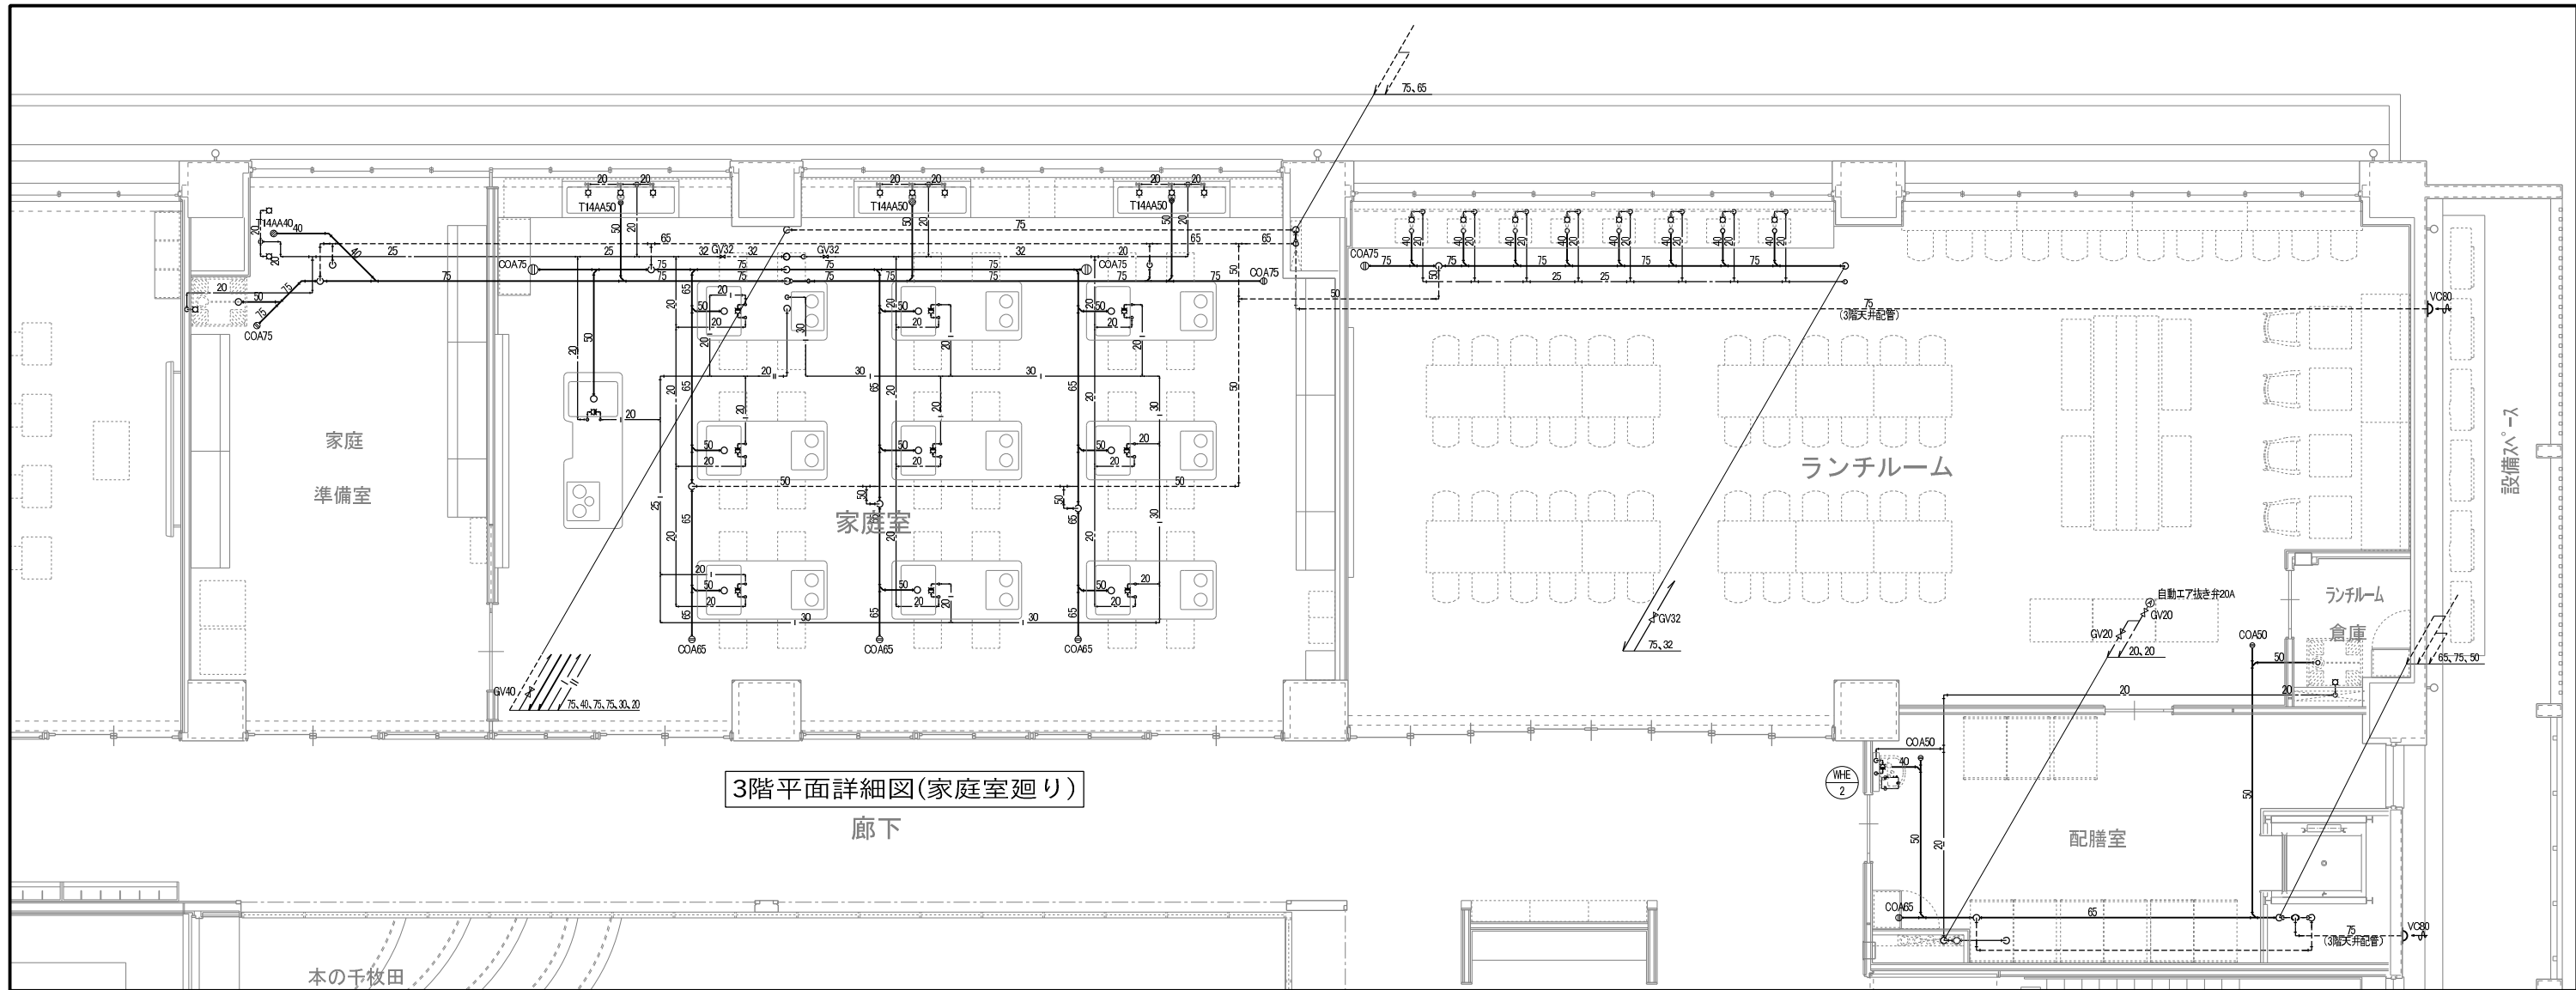

厨房設備器具明細表


| No | 品名              | 型式               | 規格寸法         |            |              | 台数 | 配管接続口径（A）  |            |                | ガス（LPG） |      | 電気（60Hz）kW |        |        | フールド | 特記事項                                    | 重量kg |
|----|-----------------|------------------|--------------|------------|--------------|----|------------|------------|----------------|---------|------|------------|--------|--------|------|-----------------------------------------|------|
|    |                 |                  | W            | D          | H            |    | 給水         | 給湯         | 排水             | 口径      | kW   | 単相100V     | 単相200V | 三相200V |      |                                         |      |
| 1  | デジタル台秤          | DP-6701K         | 350          | 605        | 795          | 1  |            |            |                |         |      |            |        |        |      | 60kg                                    | 13   |
| 2  | 秤台              |                  | 450          | 700        | 500          | 1  |            |            |                |         |      |            |        |        |      |                                         | 20   |
| 3  | L型運搬車           | DLKH-96          | 950          | 600        | 885          | 1  |            |            |                |         |      |            |        |        |      | ドライ仕様                                   | 40   |
| 4  | L型運搬車           |                  | 900          | 600        | 825          | 1  |            |            |                |         |      |            |        |        |      |                                         | 40   |
| 5  | 一槽シンク           | SDS1-97B         | 900          | 750        | 850          | 1  | 15         | 15         | 40             |         |      |            |        |        |      | ドライ仕様<br>単相 能力: 260kg/h<br>ドライ仕様 R-L    | 40   |
| 6  | シンク付移動ピーラー      | PL-42N-DH-C      | 1400         | 750        | 600          | 1  | 20         |            | グレーチング         |         |      | 0.4        |        |        |      |                                         | 100  |
| 7  | 検査用冷蔵庫          | HF-63CAT-L-KS2   | 625          | 650        | 1910         | 1  |            |            | 間接40           |         |      | 0.376      |        |        |      | 冷凍: 384L                                | 90   |
| 8  | 移動台             | DTM-97           | 900          | 750        | 850          | 1  |            |            |                |         |      |            |        |        |      | ドライ仕様                                   | 40   |
| 9  | ラック             | LSS1820-19       | 1822         | 614        | 1892         | 1  |            |            |                |         |      |            |        |        |      | 4段                                      | 35   |
| 10 | ラック             | LSS1070-19       | 1063         | 614        | 1892         | 1  |            |            |                |         |      |            |        |        |      | 4段                                      | 25   |
| 11 | ラック             | LSS1070-19       | 1063         | 614        | 1892         | 1  |            |            |                |         |      |            |        |        |      | 4段                                      | 25   |
| 12 | ラック             | LSS1520-19       | 1519         | 614        | 1892         | 3  |            |            |                |         |      |            |        |        |      | 4段                                      | 30   |
| 13 | 三槽シンク           |                  | 2400         | 750        | 850          | 3  | 15<br>15x3 | 15<br>15x3 | 40x3           |         |      |            |        |        |      | ドライ仕様                                   | 120  |
| 14 | 作業台             | DT-77B           | 750          | 750        | 850          | 1  |            |            | 32             |         |      |            |        |        |      | ドライ仕様                                   | 30   |
| 15 | 作業台             | DT-77B           | 750          | 750        | 850          | 2  |            |            | 32             |         |      |            |        |        |      | ドライ仕様                                   | 30   |
| 16 | 消毒保管機           | ISC-W40JW-EF     | 1745         | 950        | 1880         | 1  |            |            |                |         |      |            |        | 12.75  |      | 両面 ウォーム機能・自己診断機能付                       | 305  |
| 17 | 包丁まな板殺菌庫        | FSCD855B         | 850          | 500        | 1460         | 1  |            |            |                |         |      | 0.78       |        |        |      |                                         | 63   |
| 18 | 冷蔵庫             | HF-120NA-ML      | 1200         | 800        | 1910         | 1  |            |            | 間接40           |         |      | 0.657      |        |        |      | 冷凍: 1046L                               | 132  |
| 19 | バスルー冷蔵庫         | HR-120CA-ML-4D4D | 1200         | 850        | 1910         | 1  |            |            | 間接40           |         |      | 0.434      |        |        |      | 冷蔵: 1126L                               | 163  |
| 20 | 冷蔵庫             | HR-120NA-ML      | 1200         | 800        | 1910         | 1  |            |            | 間接40           |         |      | 0.29       |        |        |      | 冷蔵: 1054L                               | 127  |
| 21 | 移動台             | DTM-97           | 900          | 750        | 850          | 2  |            |            |                |         |      |            |        |        |      | ドライ仕様                                   | 35   |
| 22 | 三槽シンク           | SDS3-247B        | 2400         | 750        | 850          | 1  | 15x3       | 15x3       | 40x3           |         |      |            |        |        |      | ドライ仕様                                   | 120  |
| 23 | フードカッター         | FD-21            | 600          | 380        | 459          | 1  |            |            |                |         |      | 0.2        |        |        |      | 単相 能力: 100~180kg/h（野菜）                  | 35   |
| 24 | フードカッター置台       |                  | 750          | 450        | 500          | 1  |            |            |                |         |      |            |        |        |      |                                         | 30   |
| 25 | シンク付野菜切機        | VC-4             | 1200         | 750        | 1057         | 1  |            |            | グレーチング         |         |      | 0.2        |        |        |      | 単相 ドライ仕様 キャスター付                         | 90   |
| 26 | コンパクト収納カート      | VGC-77           | 775          | 620        | 800          | 4  |            |            |                |         |      |            |        |        |      |                                         | 30   |
| 27 | ガス回転釜           | DGK-45JSH-D-F    | 1422         | 995        | 1860<br>780  | 3  | 20         | 20         | グレーチング         | 20      | 41.9 |            |        |        |      | G 沸水量: 150L 自動点火<br>立消安全装置付 内釜雑物        | 132  |
| 28 | ガス回転釜           | DGK-45JSH-D-S    | 1422         | 995        | 1860<br>780  | 1  | 20         | 20         | グレーチング         | 20      | 41.9 |            |        |        |      | G 沸水量: 150L 自動点火<br>立消安全装置付 内釜ステン<br>レス | 137  |
| 29 | ガス回転釜           | DGK-30JFT        | 1282         | 870        | 1740<br>780  | 1  | 20         | 20         | グレーチング         | 20      | 27.3 | 0.025      |        |        |      | G 沸水量: 100L 温度調節<br>機能付 既存品             | 120  |
| 30 | 配缶台             |                  | 1200         | 600        | 600          | 5  |            |            |                |         |      |            |        |        |      | ドライ仕様 移動式                               | 40   |
| 31 | スチームコンベクションオーブン | CSW-E101-T       | 870          | 795        | 1780         | 1  | 15         |            | 高温間接40         |         |      |            |        | 18.5   | G    | 1/1ホテルバン 10段<br>架台付                     | 215  |
| 32 | スチームコンベクションオーブン | CSW-E101R-T      | 870          | 795        | 1780         | 1  | 15         |            | 高温間接40         |         |      |            |        | 18.5   | G    | 1/1ホテルバン 10段<br>架台付                     | 215  |
| 33 | 真空冷却機           | GMJ-40QEC        | 1130<br>1285 | 795<br>855 | 1640<br>1815 | 1  | 20         |            | 高温40<br>高温間接40 |         |      |            |        | 8.75   |      | 40kg/バッチ 自己認証<br>型 排水方法別紙参照 中間<br>継仕様   | 470  |
| 34 | 冷蔵庫             | HR-120NA-ML      | 1200         | 800        | 1910         | 1  |            |            | 間接40           |         |      | 0.29       |        |        |      | 冷蔵: 1054L                               | 127  |
| 35 | 消毒保管機           | ISC-W20JW-ECF    | 990          | 950        | 1880         | 1  |            |            |                |         |      |            |        | 7.95   |      | 両面 ウォーム機能・自己診断機能付                       | 215  |
| 36 | 包丁まな板殺菌庫        | FSCD6050B        | 600          | 500        | 1030         | 1  |            |            |                |         |      | 0.78       |        |        |      |                                         | 58   |
| 37 | 移動台             | DTM-97           | 900          | 750        | 850          | 3  |            |            |                |         |      |            |        |        |      | ドライ仕様                                   | 40   |
| 38 | 電磁調理器           | CIH-96-33C       | 900          | 600        | 300          | 1  |            |            |                |         |      |            |        | 3.0x2  | G    |                                         | 52   |
| 39 | 低コールドテーブル       | RL-120SNCG-ML    | 1200         | 600        | 600          | 1  |            |            | 間接40           |         |      | 0.194      |        |        |      | 有効内容積: 138L                             | 67   |
| 40 | 一槽シンク           | SDS1-66B         | 600          | 600        | 850          | 1  | 15         | 15         | 40             |         |      |            |        |        |      | ドライ仕様                                   | 30   |
| 41 | 消毒保管機           | ISC-S5JW-EF      | 530          | 550        | 1880         | 1  |            |            |                |         |      |            |        | 3.1    |      | 三相 片面 ウォーム機能付<br>自己診断機能付                | 95   |
| 42 | 移動台             | DTM-96           | 900          | 600        | 850          | 2  |            |            |                |         |      |            |        |        |      | ドライ仕様                                   | 40   |
| 43 | 消毒保管機           | FEDBW20          | 900          | 950        | 1900         | 1  |            |            |                |         |      |            |        | 9.4    |      |                                         | 230  |
| 44 | 食缶消毒保管機         | ISC-W50JW-EHF    | 2180         | 950        | 2260         | 1  |            |            |                |         |      |            |        | 17.7   |      | 両面 ウォーム機能・自己診断機能付 分割仕様                  | 520  |
| 45 | 食缶消毒保管機         | ISC-W50JW-EHCF   | 2360         | 950        | 2260         | 1  |            |            |                |         |      |            |        | 17.7   |      | 両面 ウォーム機能・自己診断機能付 分割仕様                  | 565  |
| 46 | 食器消毒保管機         | ISC-W40JW-ECF    | 1870         | 950        | 1880         | 1  |            |            |                |         |      |            |        | 12.75  |      | 両面 ウォーム機能・自己診断機能付                       | 330  |
| 47 | パン棚             |                  | 1500         | 800        | 1800         | 1  |            |            |                |         |      |            |        |        |      |                                         | 150  |
| 48 | 牛乳保冷库           | MR-150CA-2       | 1500         | 900        | 1970         | 1  |            |            | 間接40           |         |      | 0.301      |        |        |      | 保冷: 1543L                               | 210  |
| 49 | 冷蔵庫             | HR-120NA-ML      | 1200         | 800        | 1910         | 1  |            |            | 間接40           |         |      | 0.29       |        |        |      | 冷蔵: 1054L                               | 127  |

■フールド表記 H: グリスフィルター無し G: グリスフィルター有り S: 天井換気扇 D: ダクト直結 注: 上記接続口径並びに消費量は、各器具に於ける1台を示す

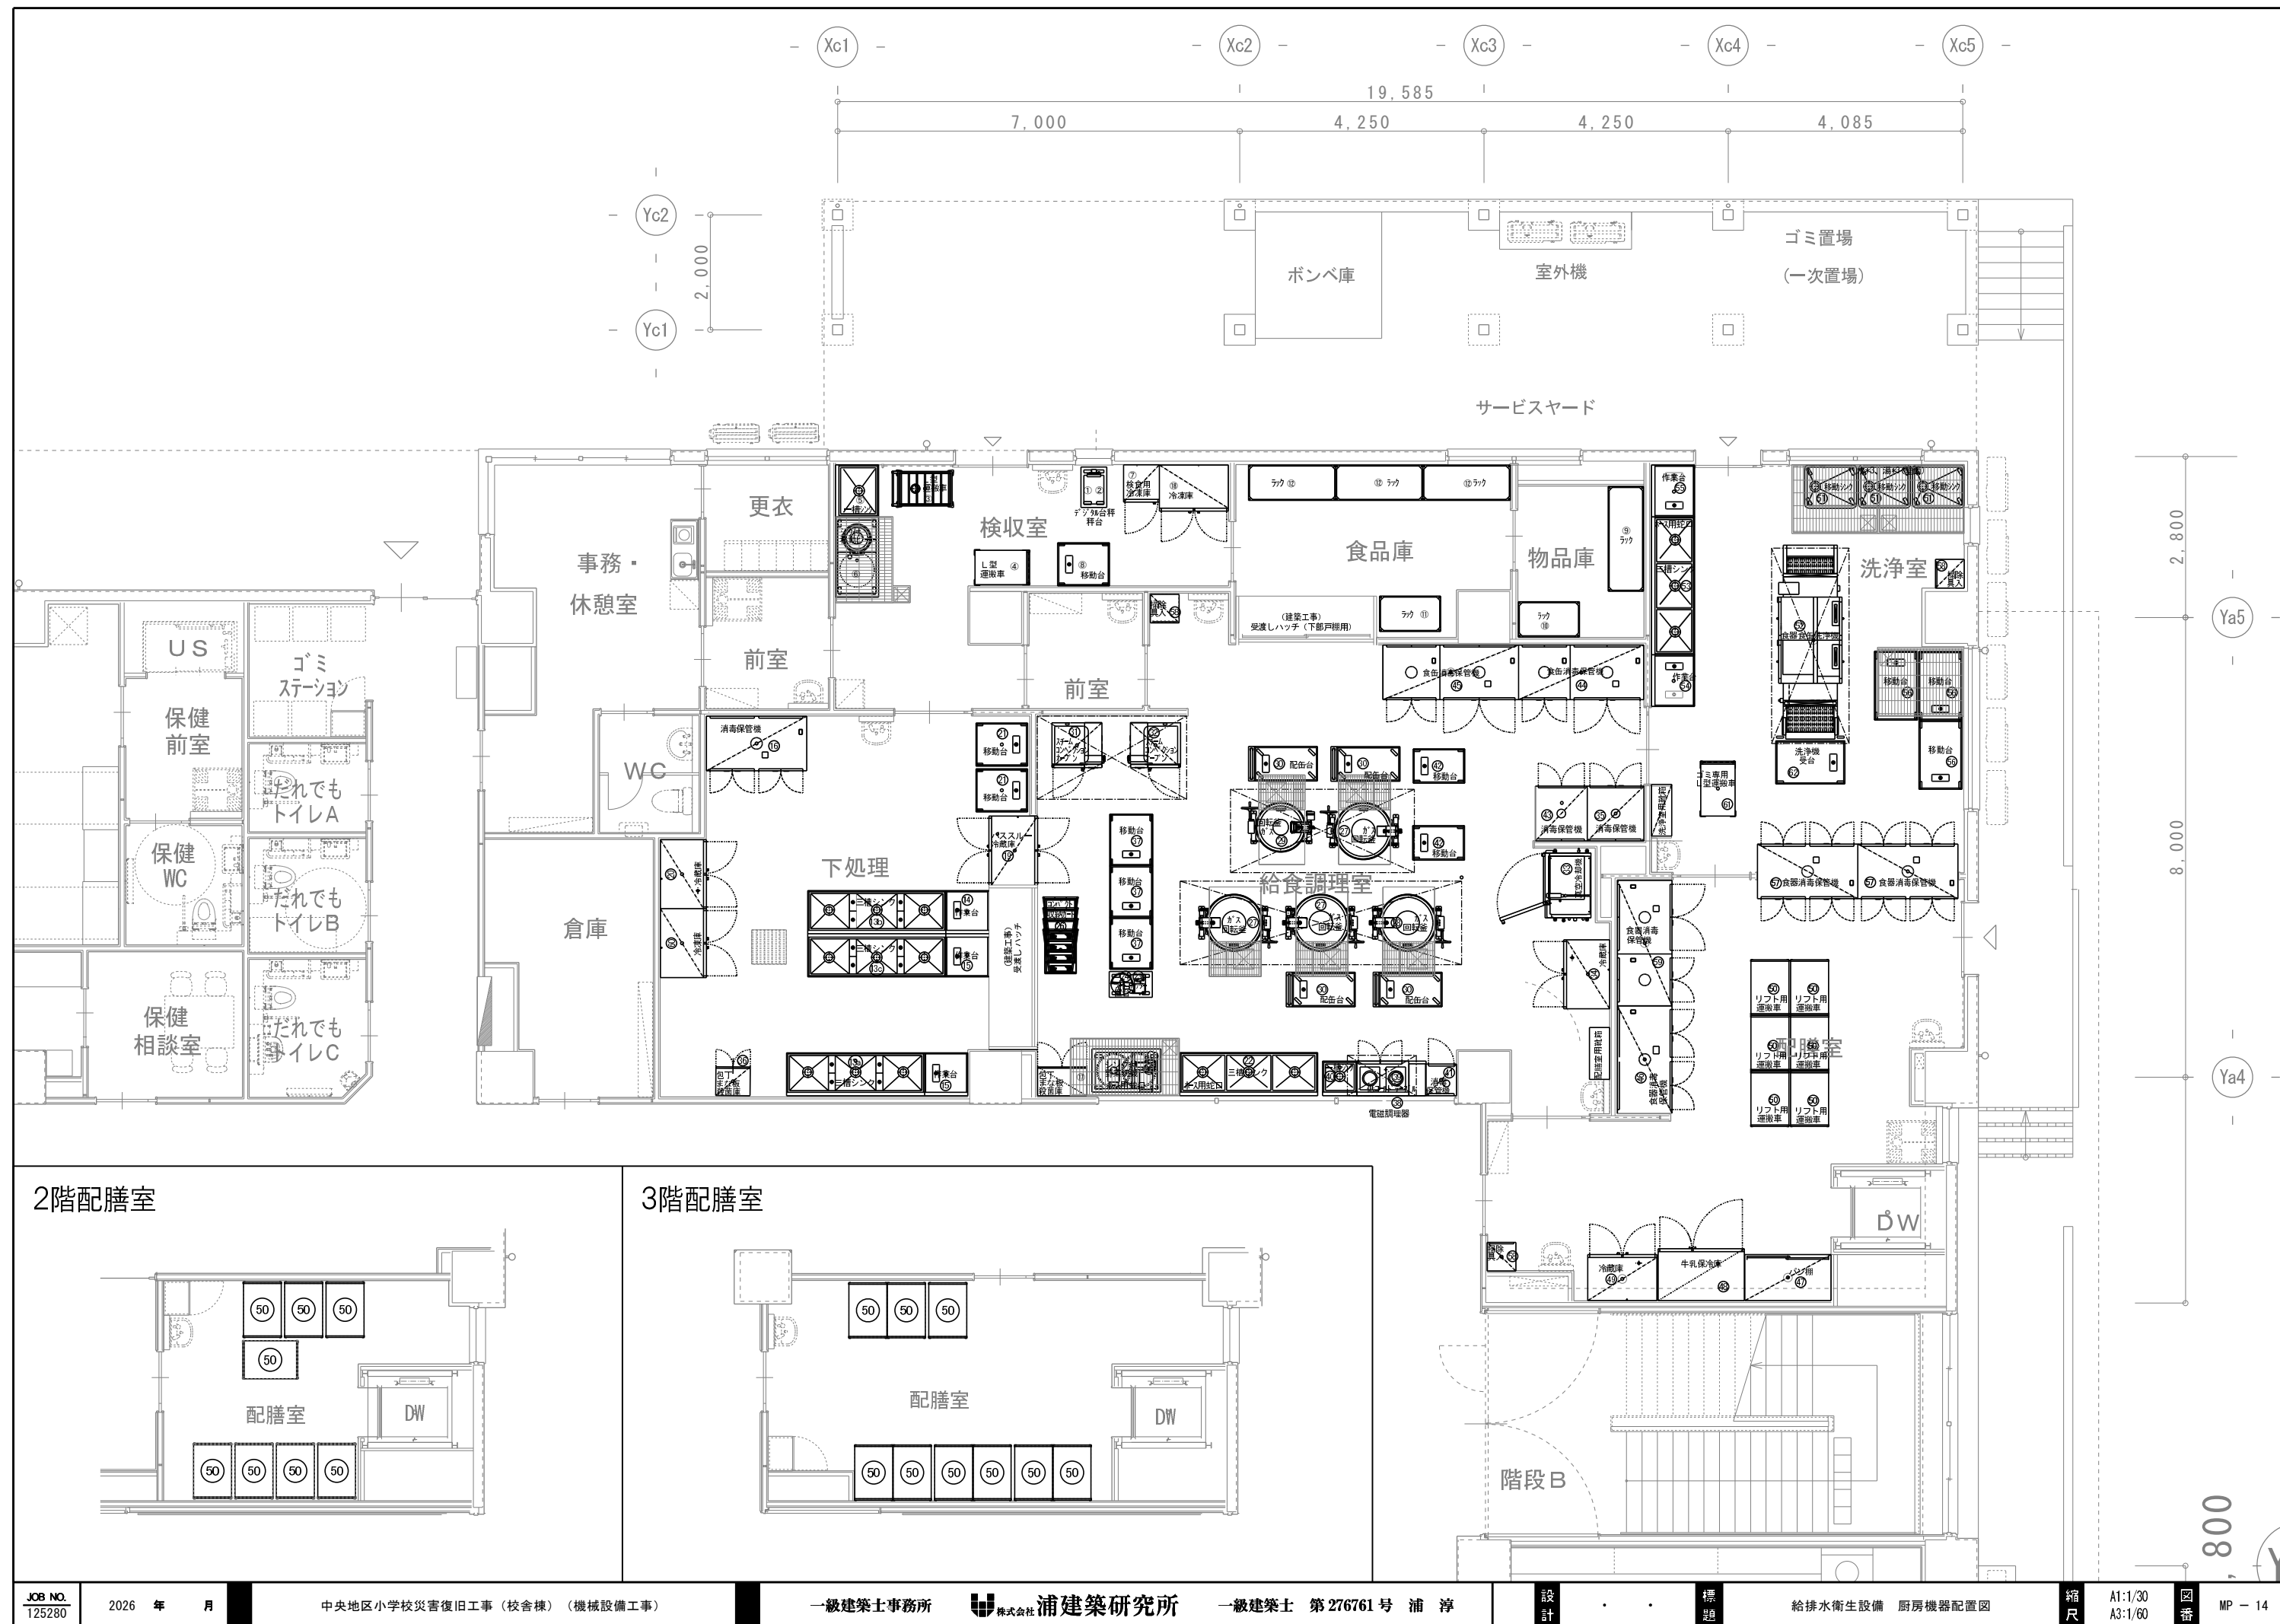



屋内消火栓ポンプ及び水槽容量の算定


|           | 計 算 式                      |                  | 計 算                   | 備 考                            |
|-----------|----------------------------|------------------|-----------------------|--------------------------------|
| ポンプの定格吐出量 | 屋内消火栓 $Q1=150 \cdot N$     | lit/min          | $Q1=150 \times 2=300$ | $N=2$                          |
|           | $N$ : 同時開口数                | 最 大              | 300lit/min            |                                |
| ポンプの定格全揚程 | $H=h1+h2+h3+h4$            | m                | $H=25+4.35+12.2+17$   | $h1=25$                        |
|           | $h1$ : 消防栓への摩擦損失水頭 (25) m  |                  | $=59$                 | $h2=58 \times 1.5 \times 0.05$ |
|           | $h2$ : 配管の摩擦損失水頭           | m                | 余裕係数10%として            | $h3=2+4.2+4+2$                 |
|           | $h3$ : 実揚程 (吸込実揚程+吐出実揚程) m |                  | $\approx 65$          | $h4=17$                        |
| ポンプ仕様     | 口 径 (mm)                   | 吐 出 量 (l/min)    | 揚 程 (m)               | 電動機出力 (kw)                     |
|           | 50×40                      | 300              | 65                    | 5.5                            |
| 消火用水槽     | 1号消火栓                      | $Q1=2.6 \cdot N$ | m3                    | $Q1=2.6 \times 2=5.2$          |
|           |                            |                  |                       | $N=2$                          |


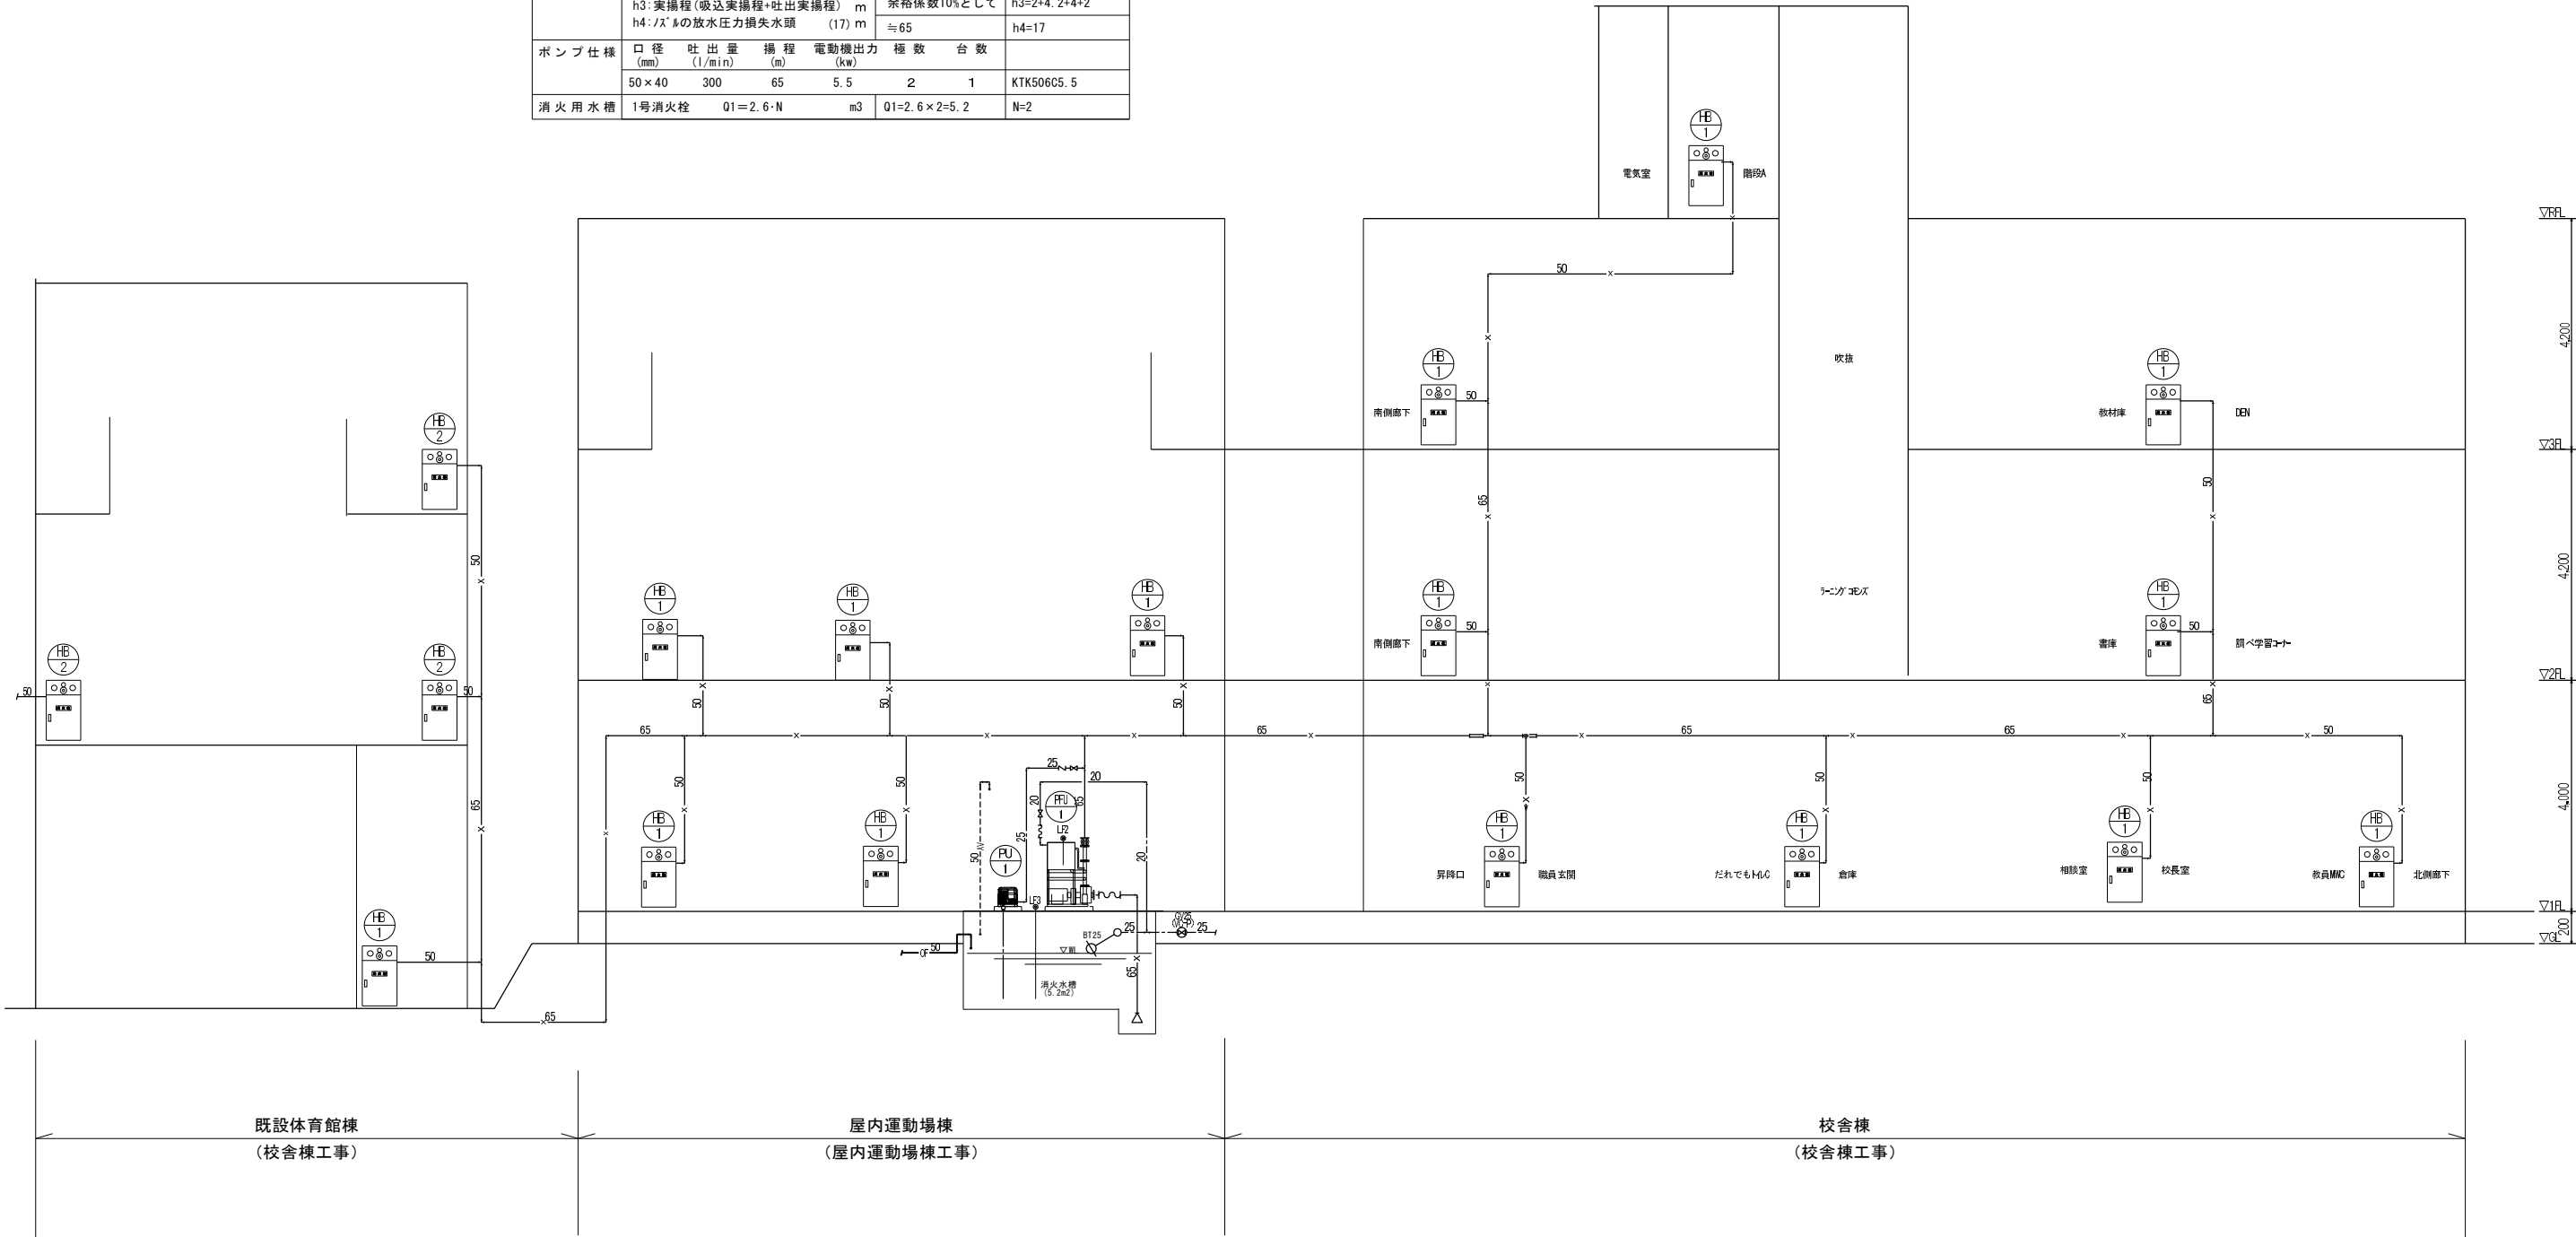





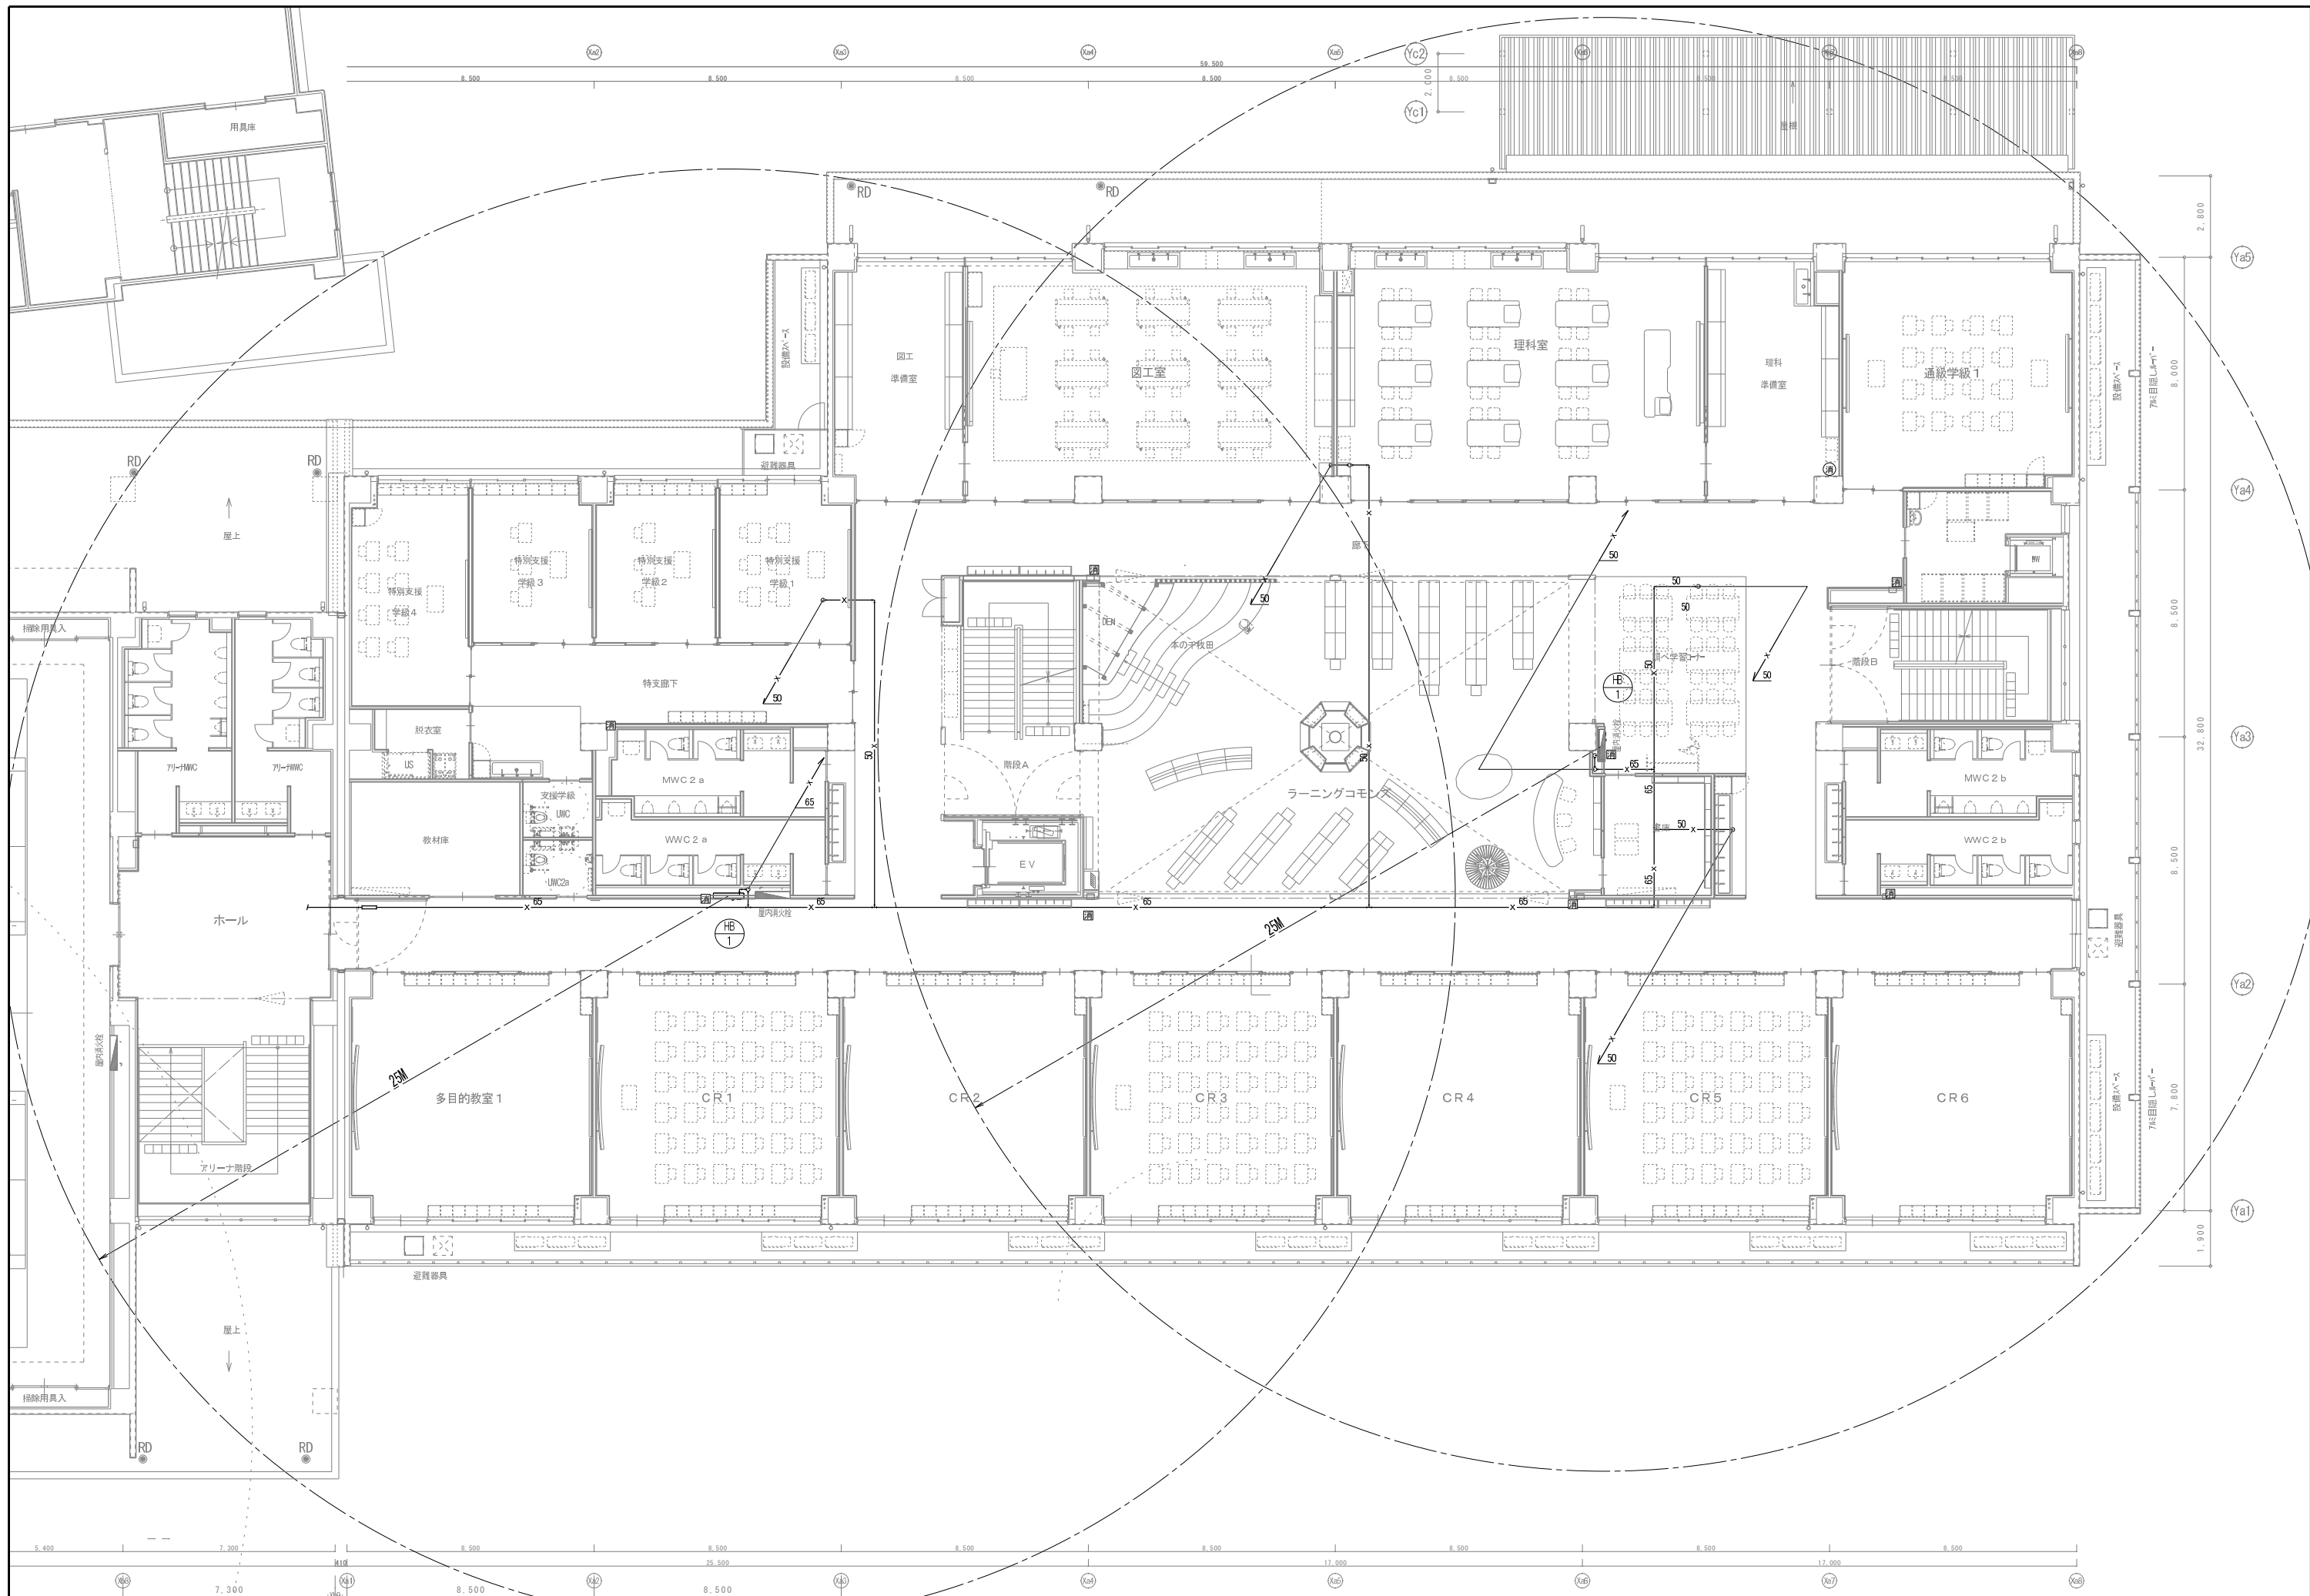


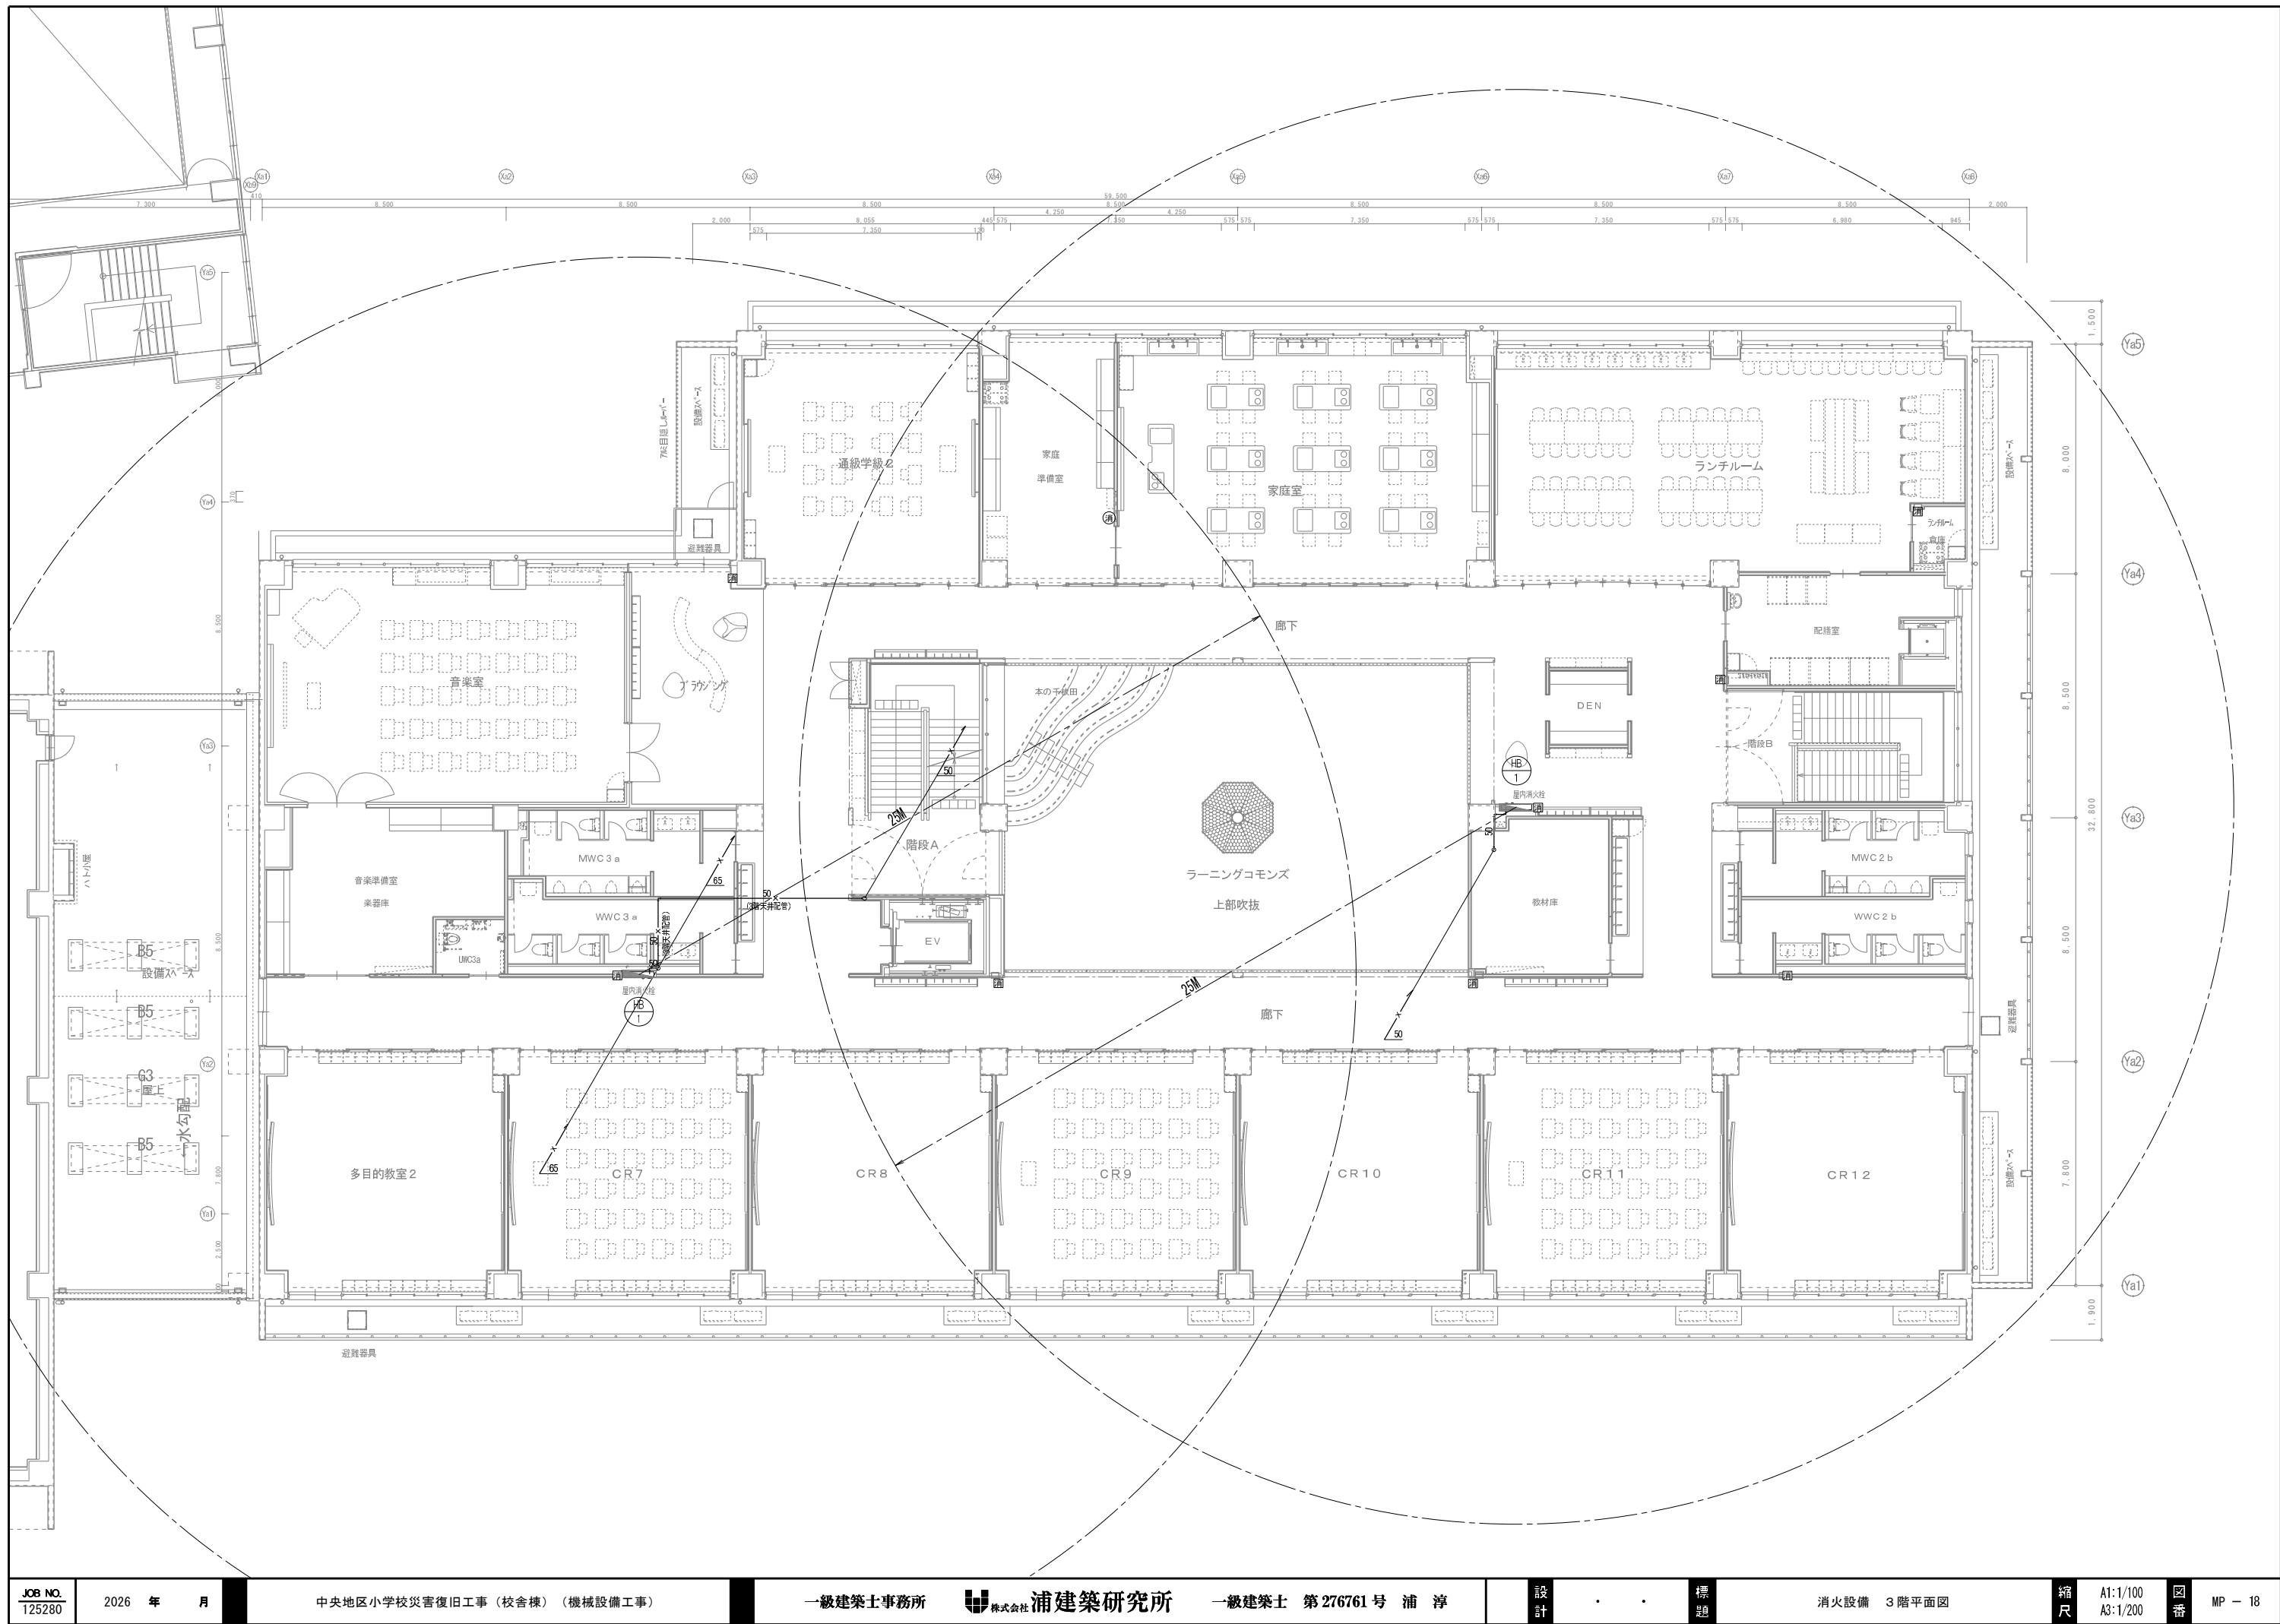

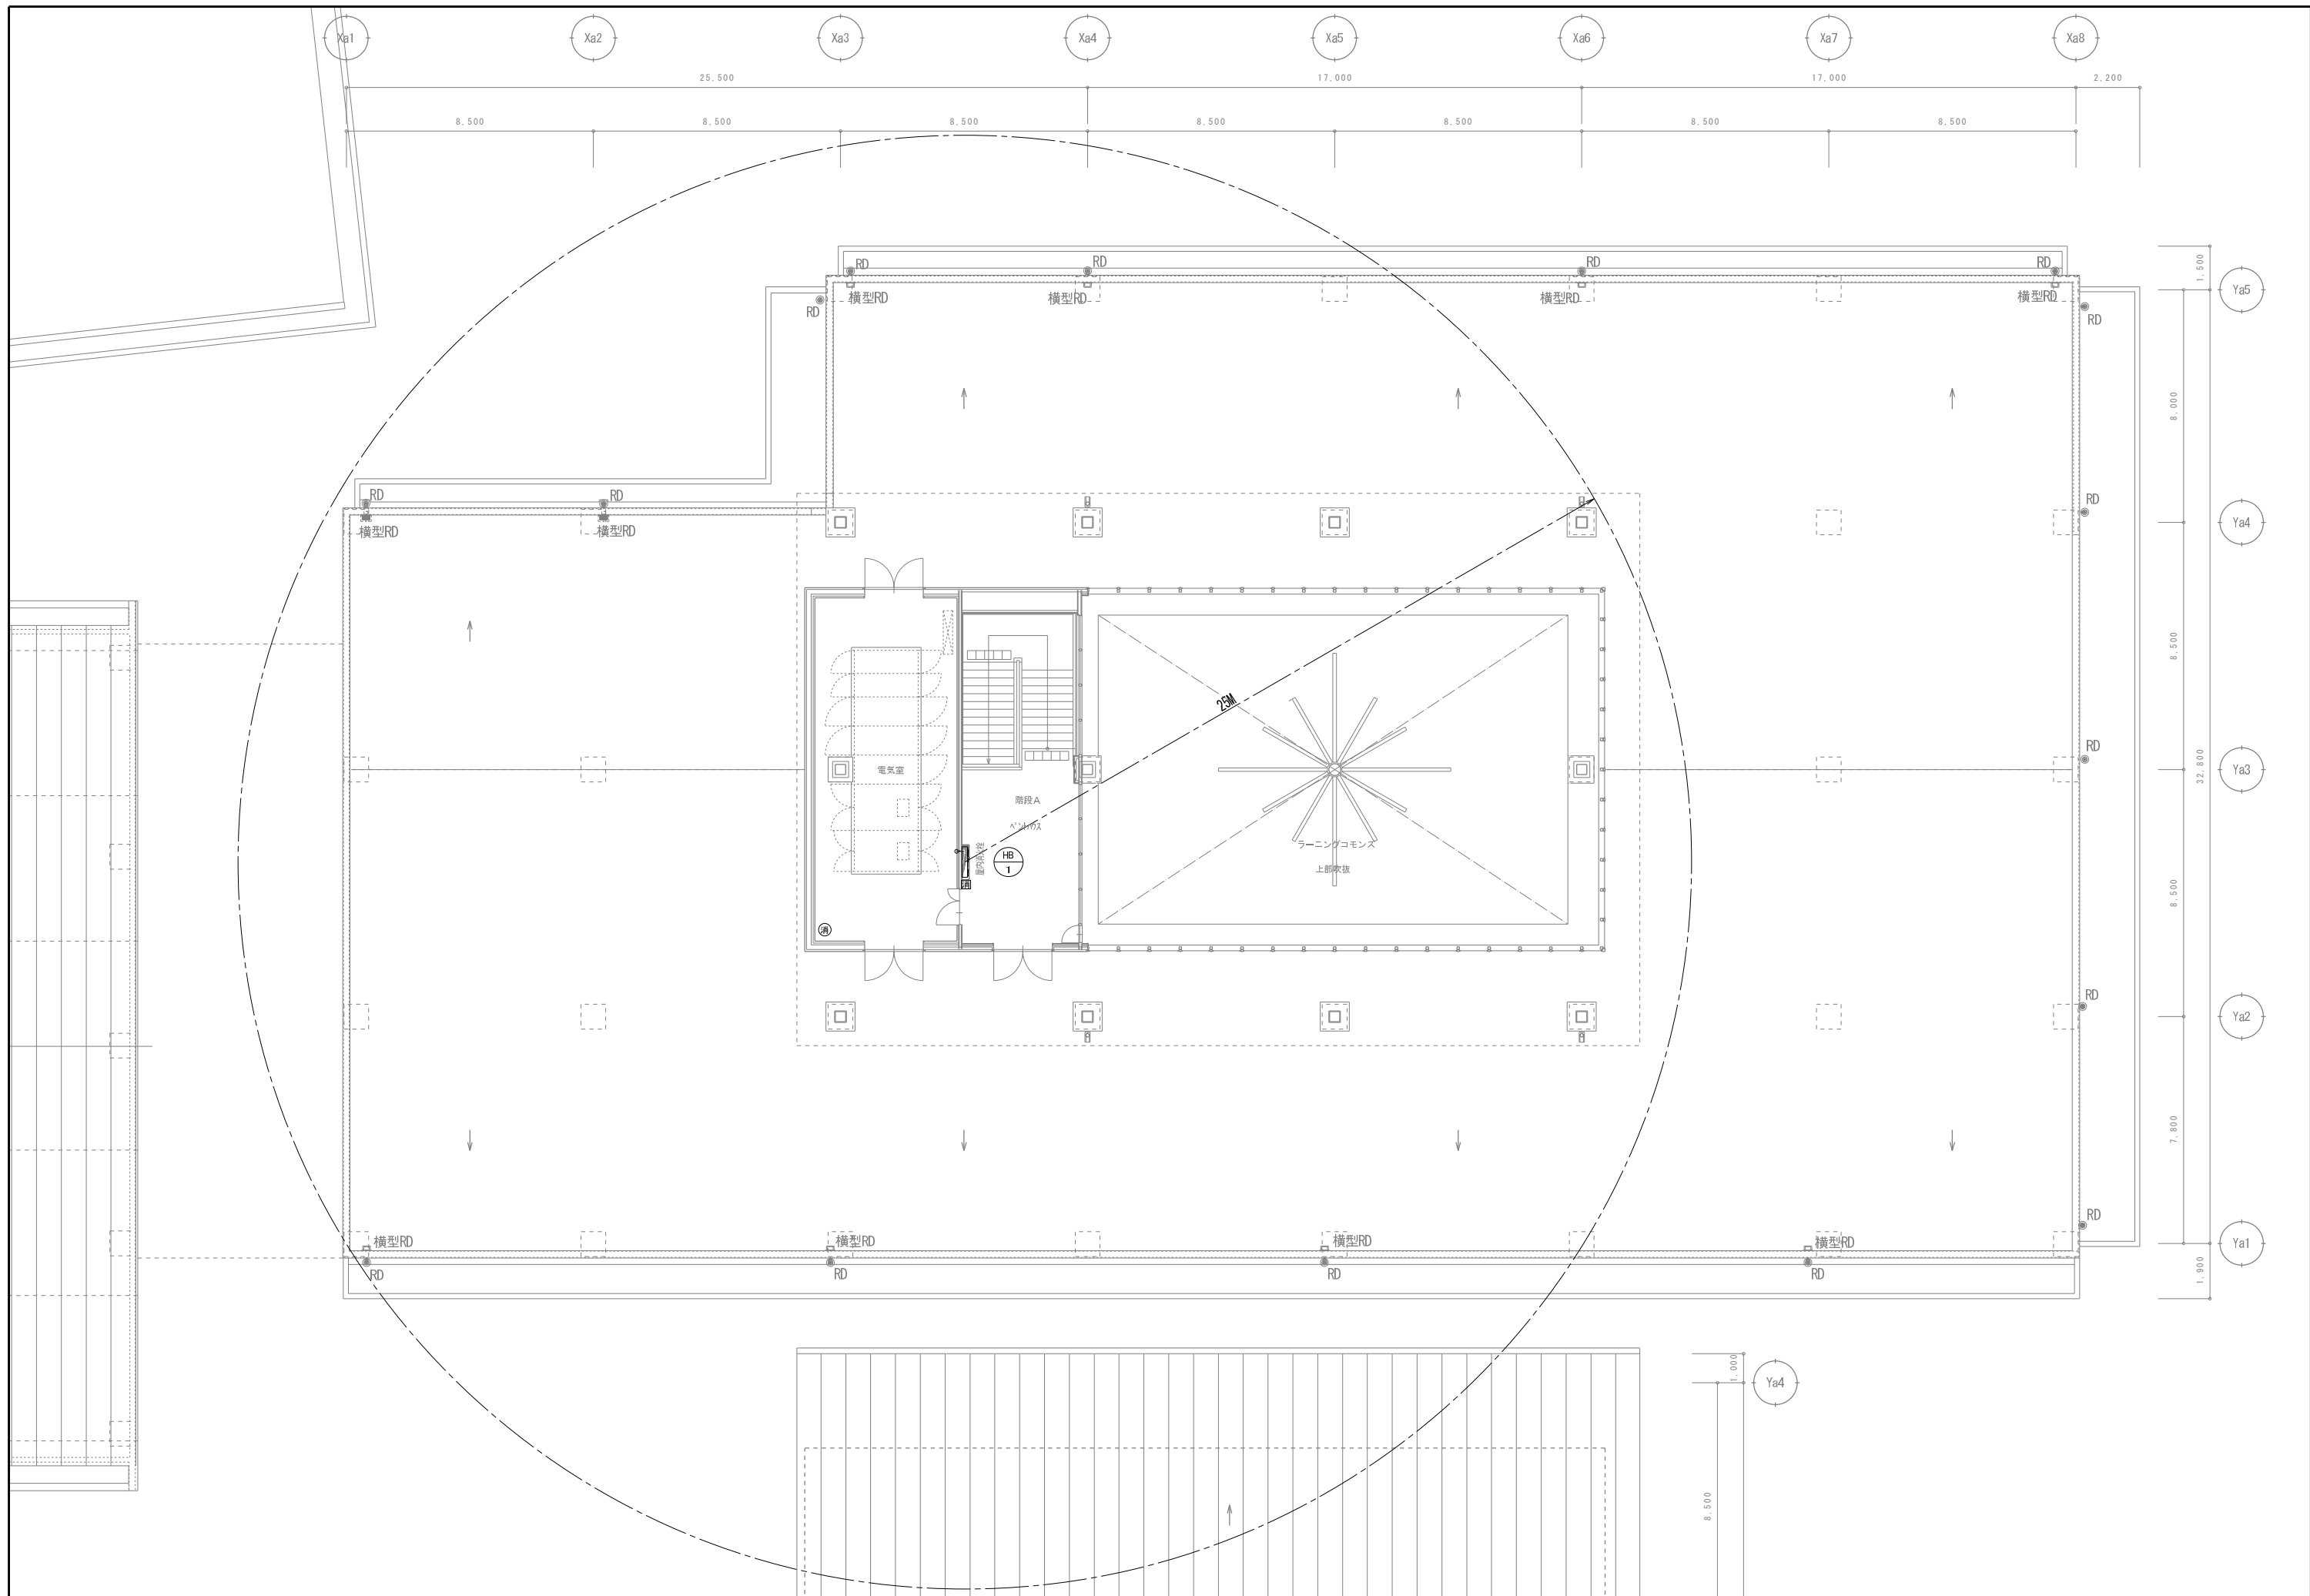

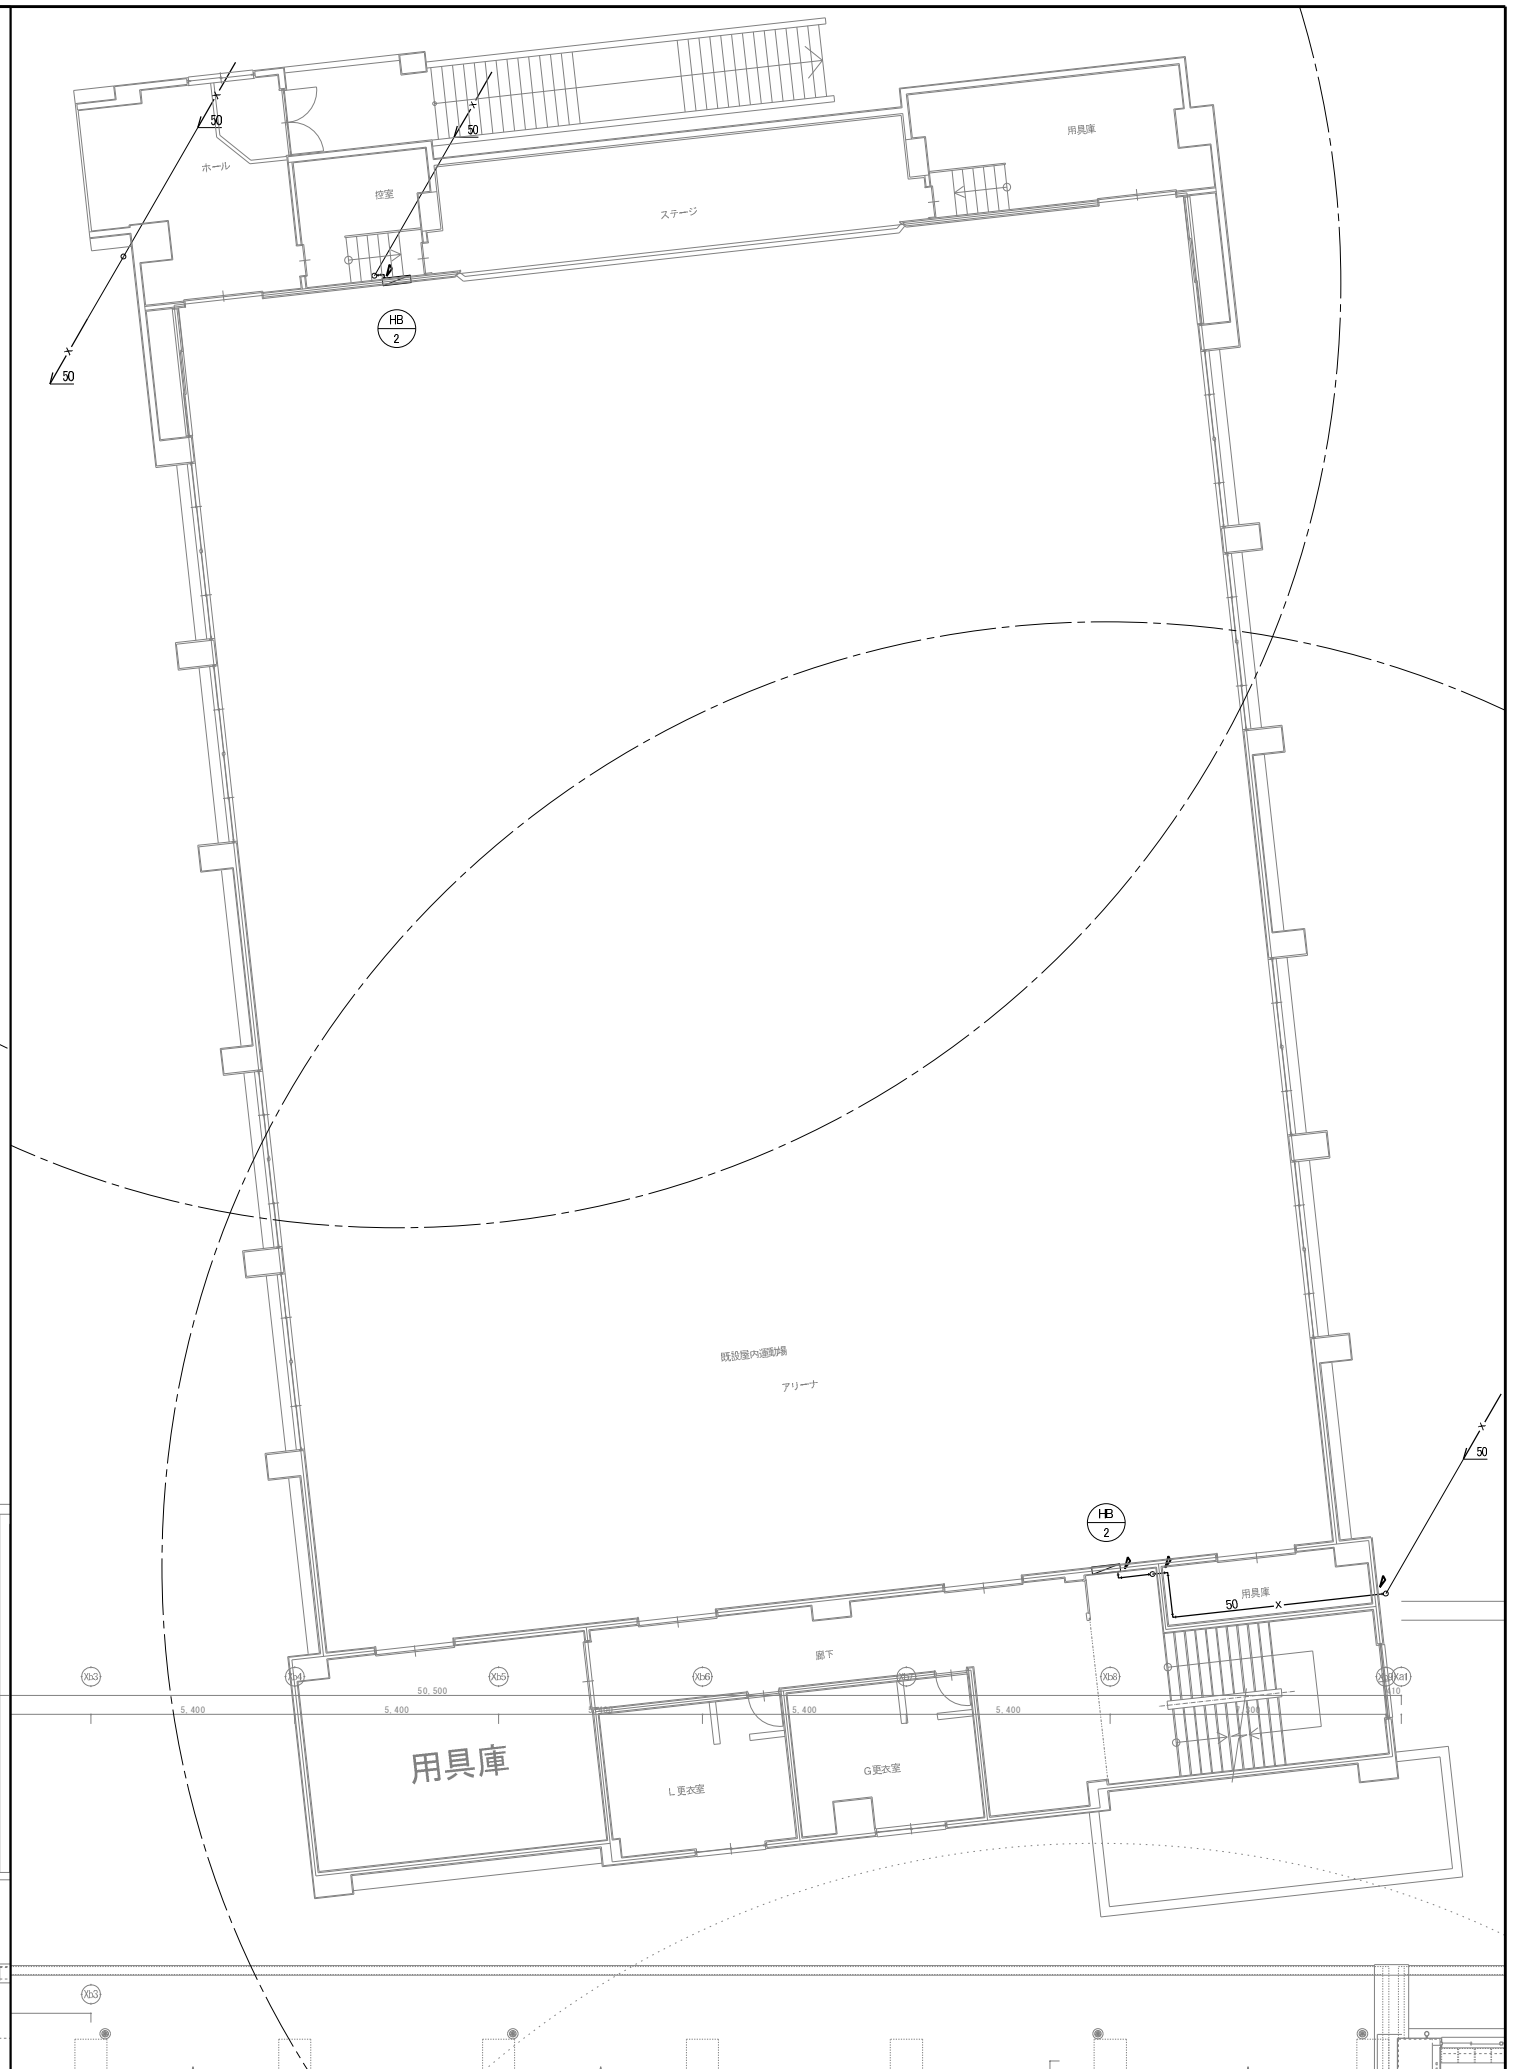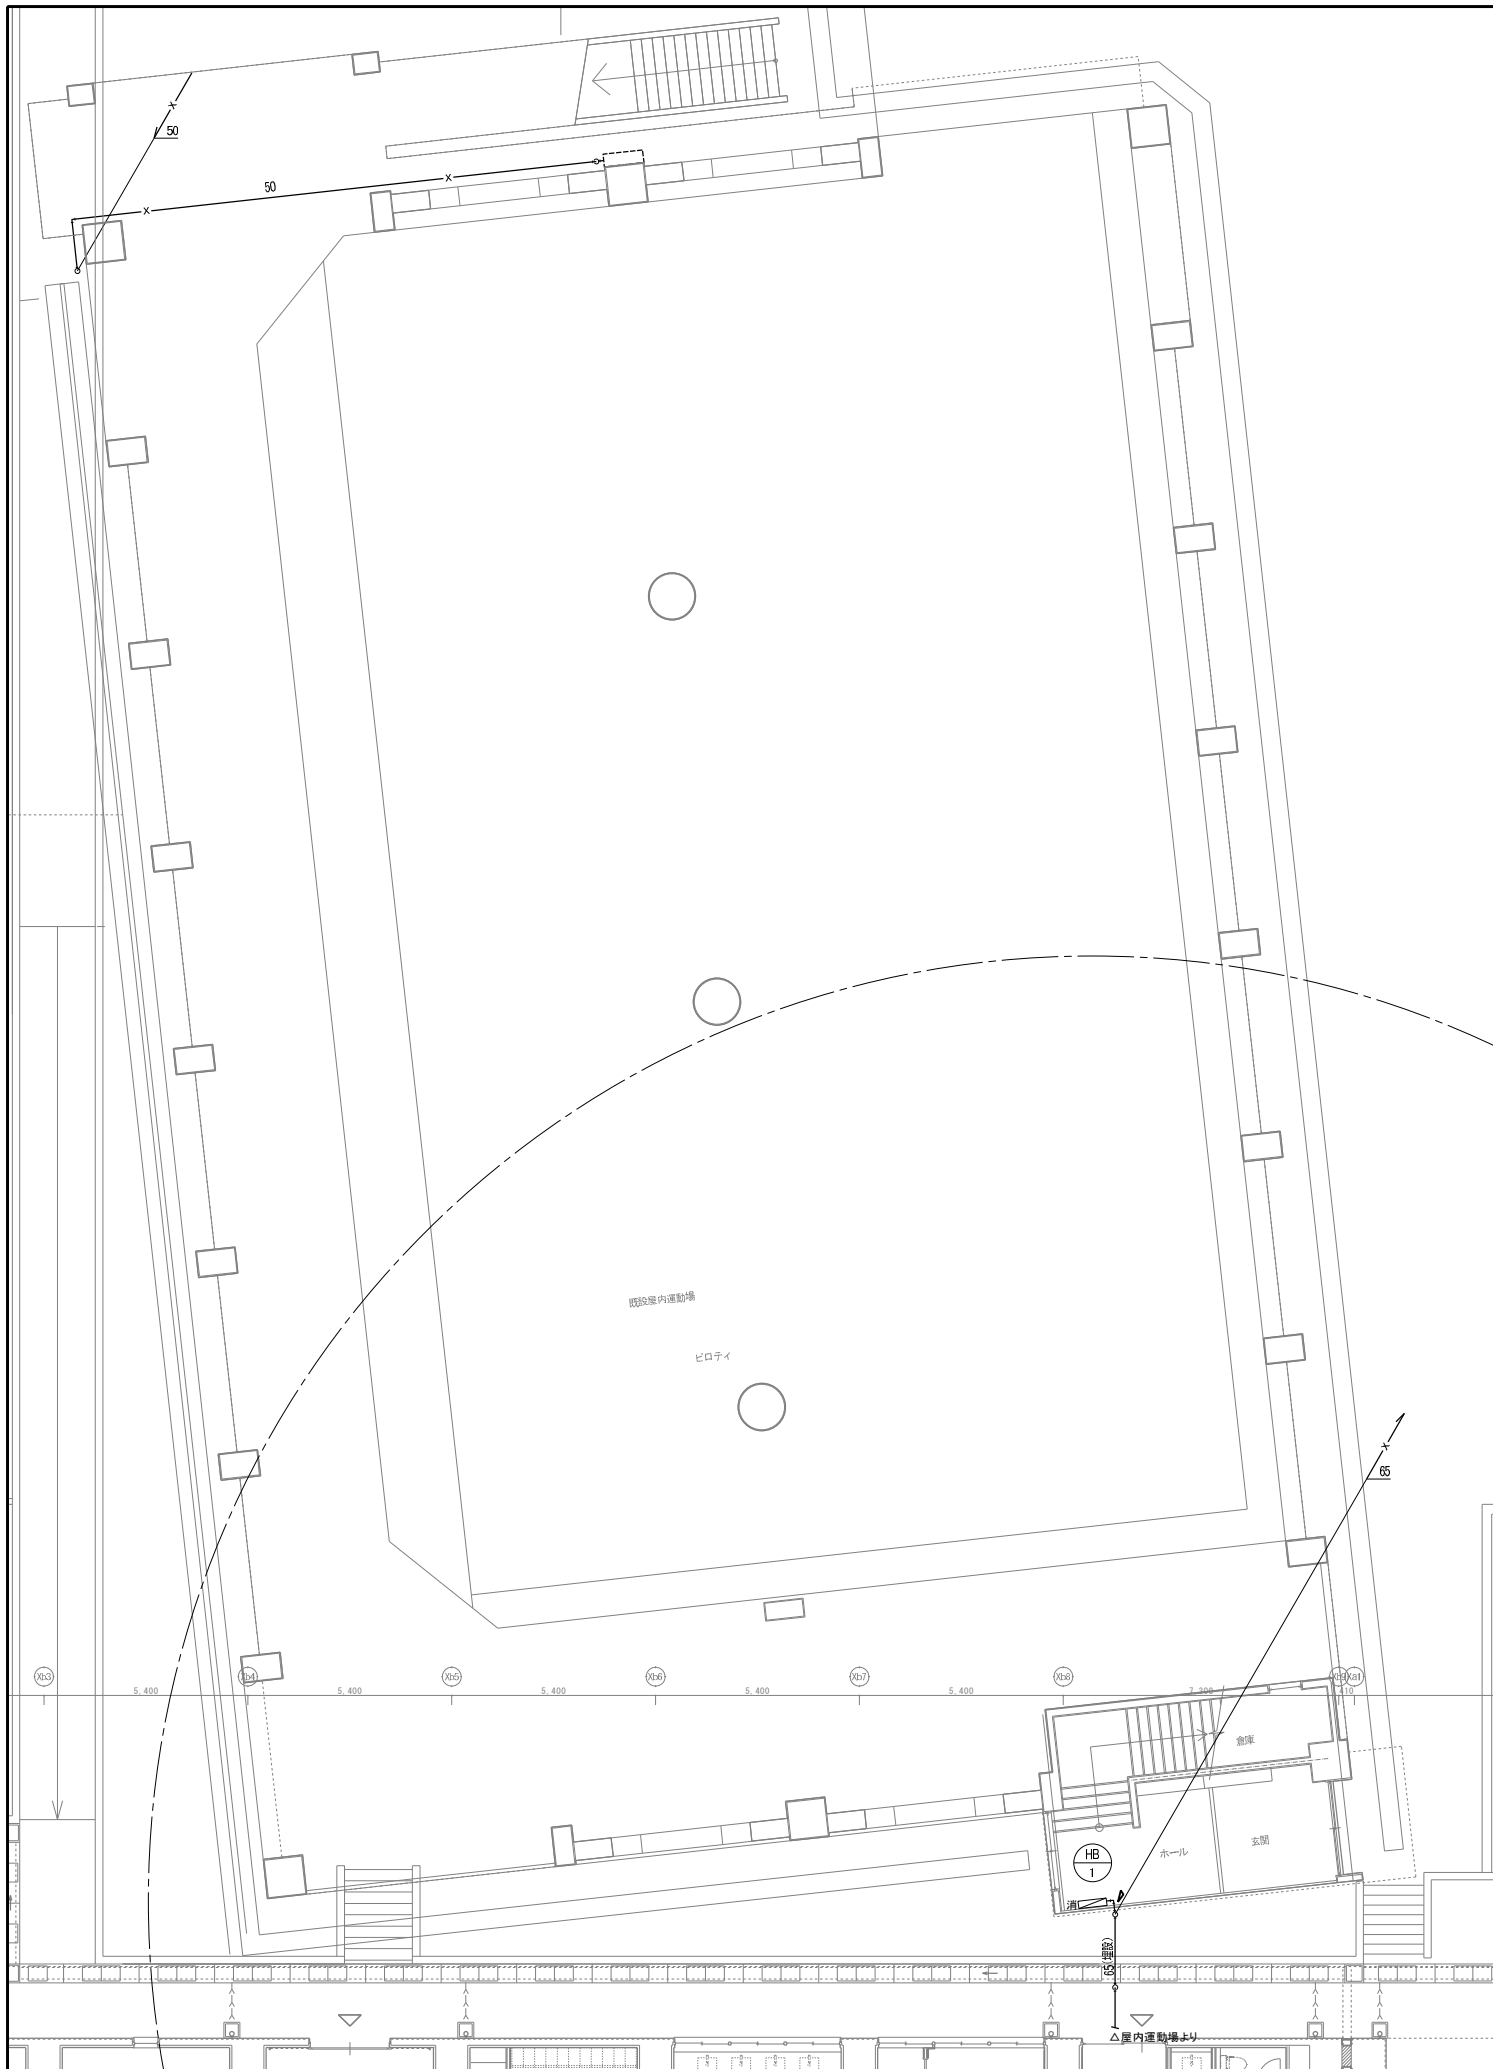

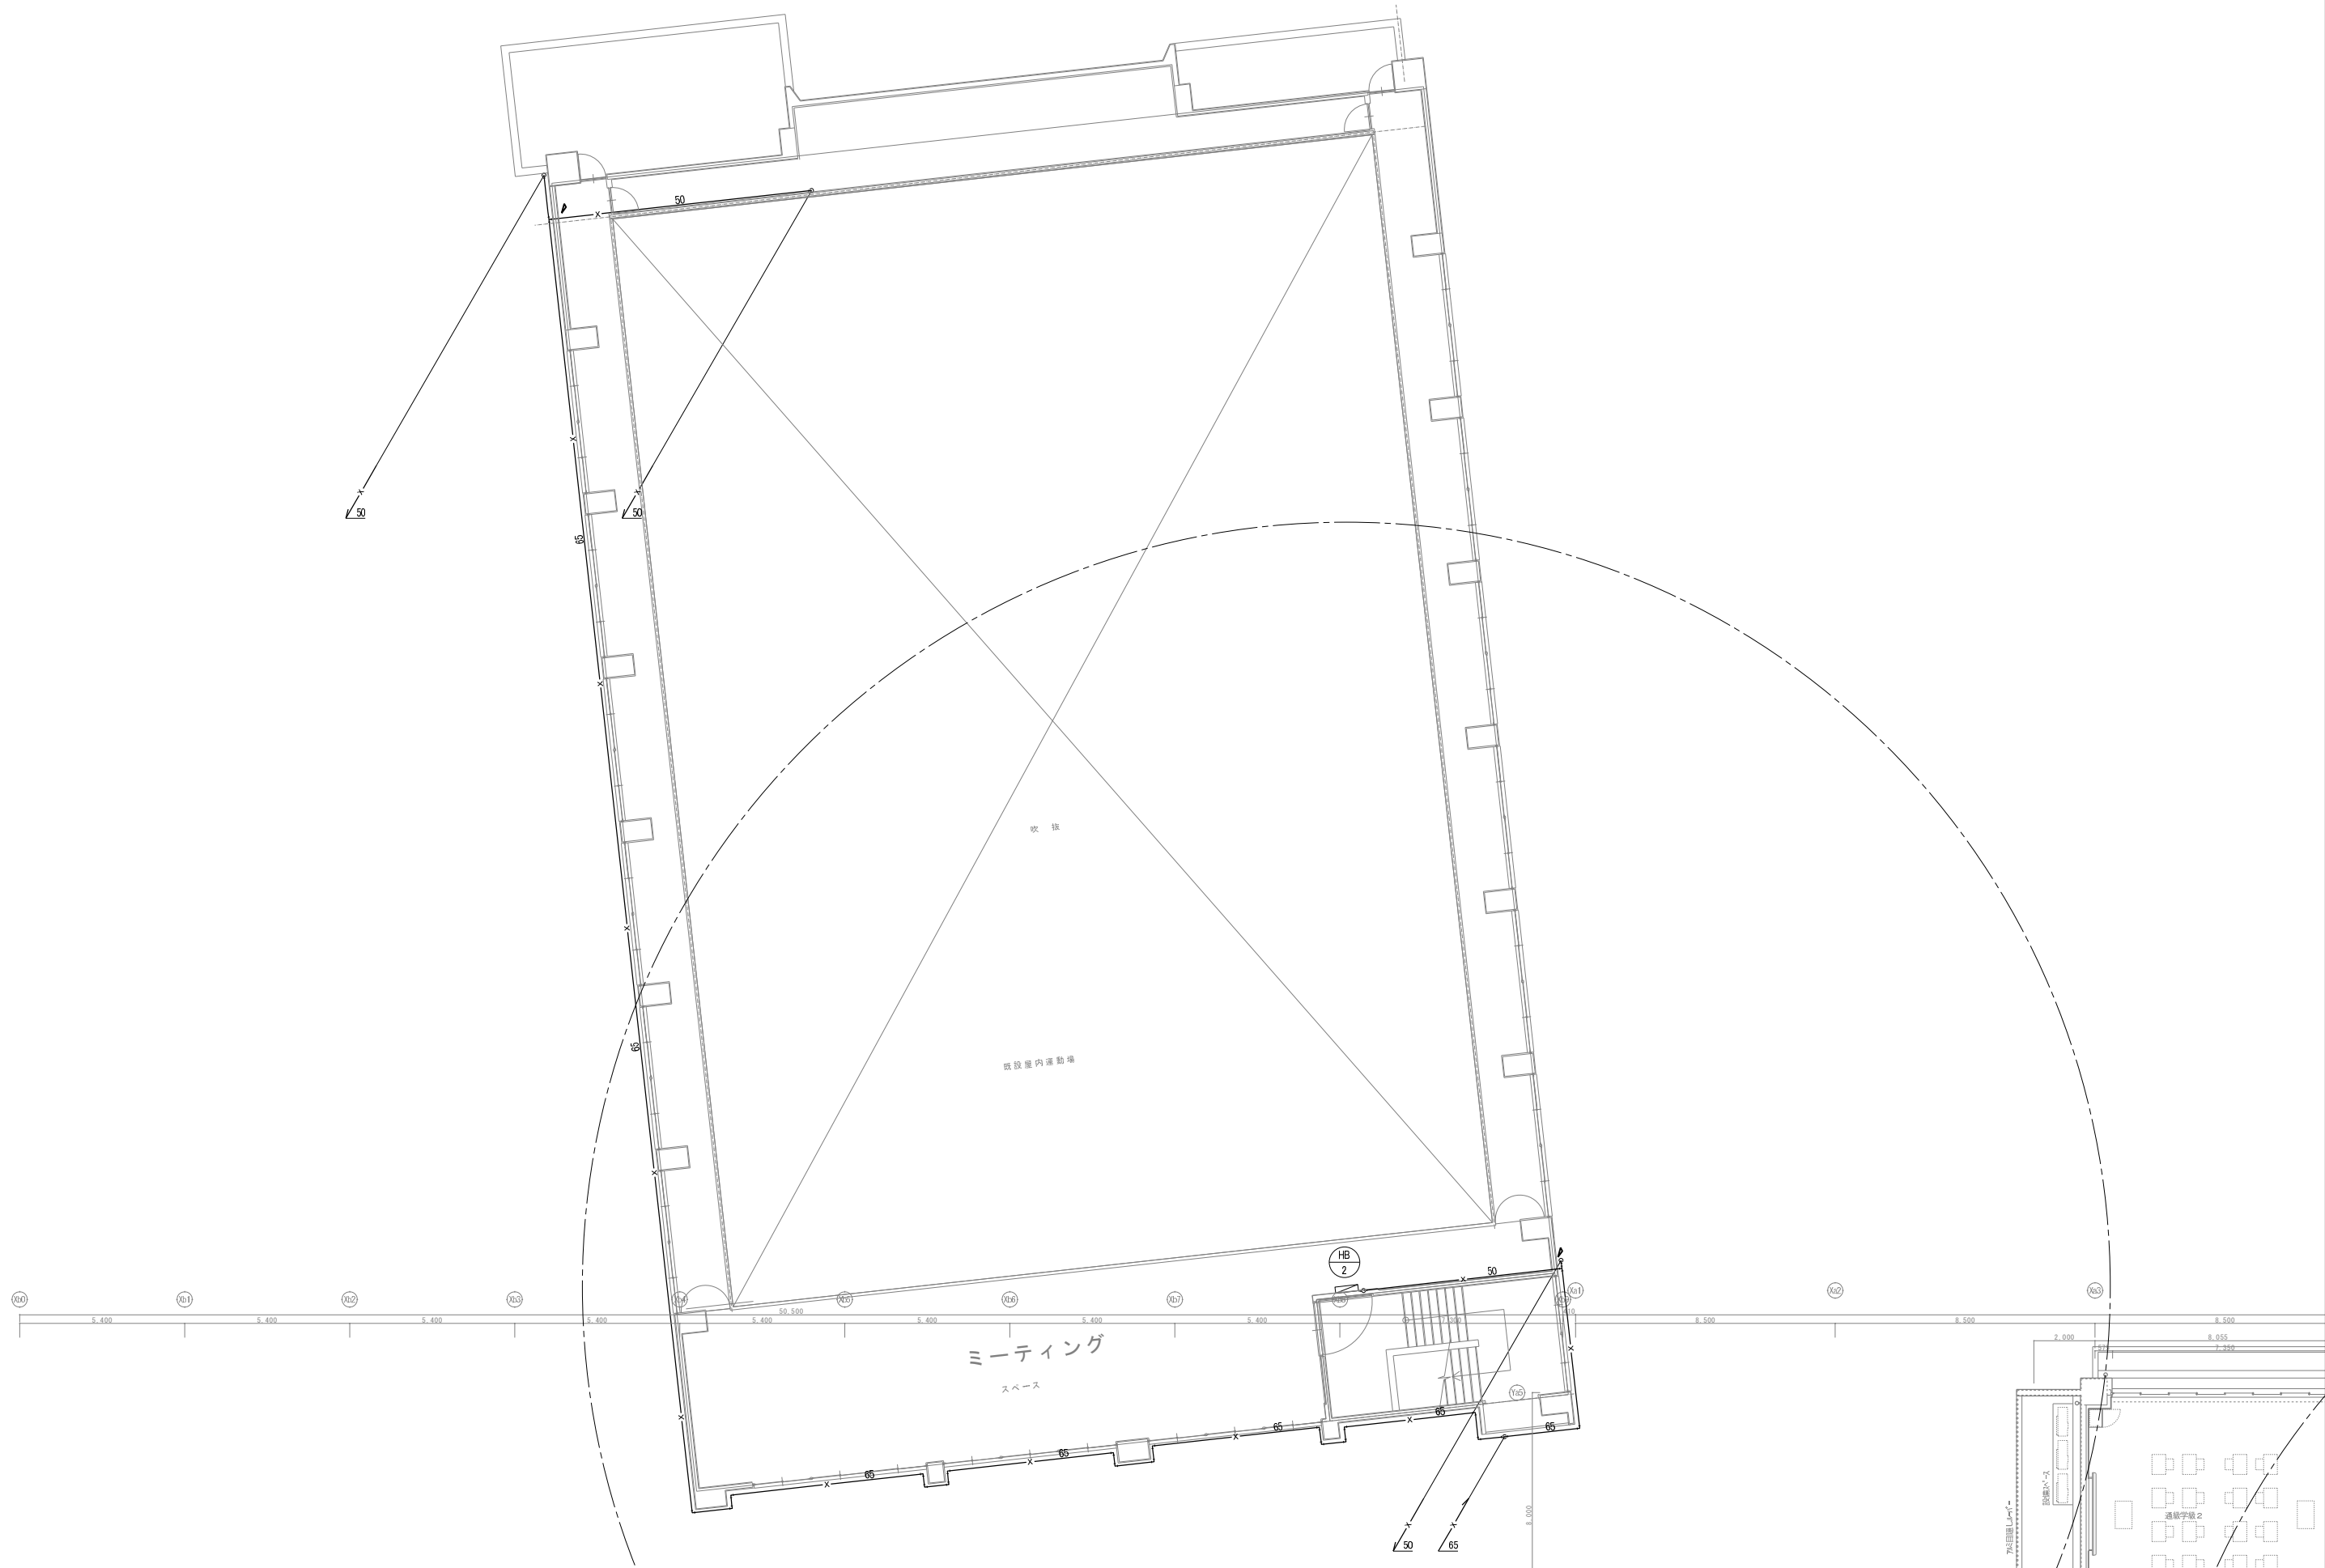

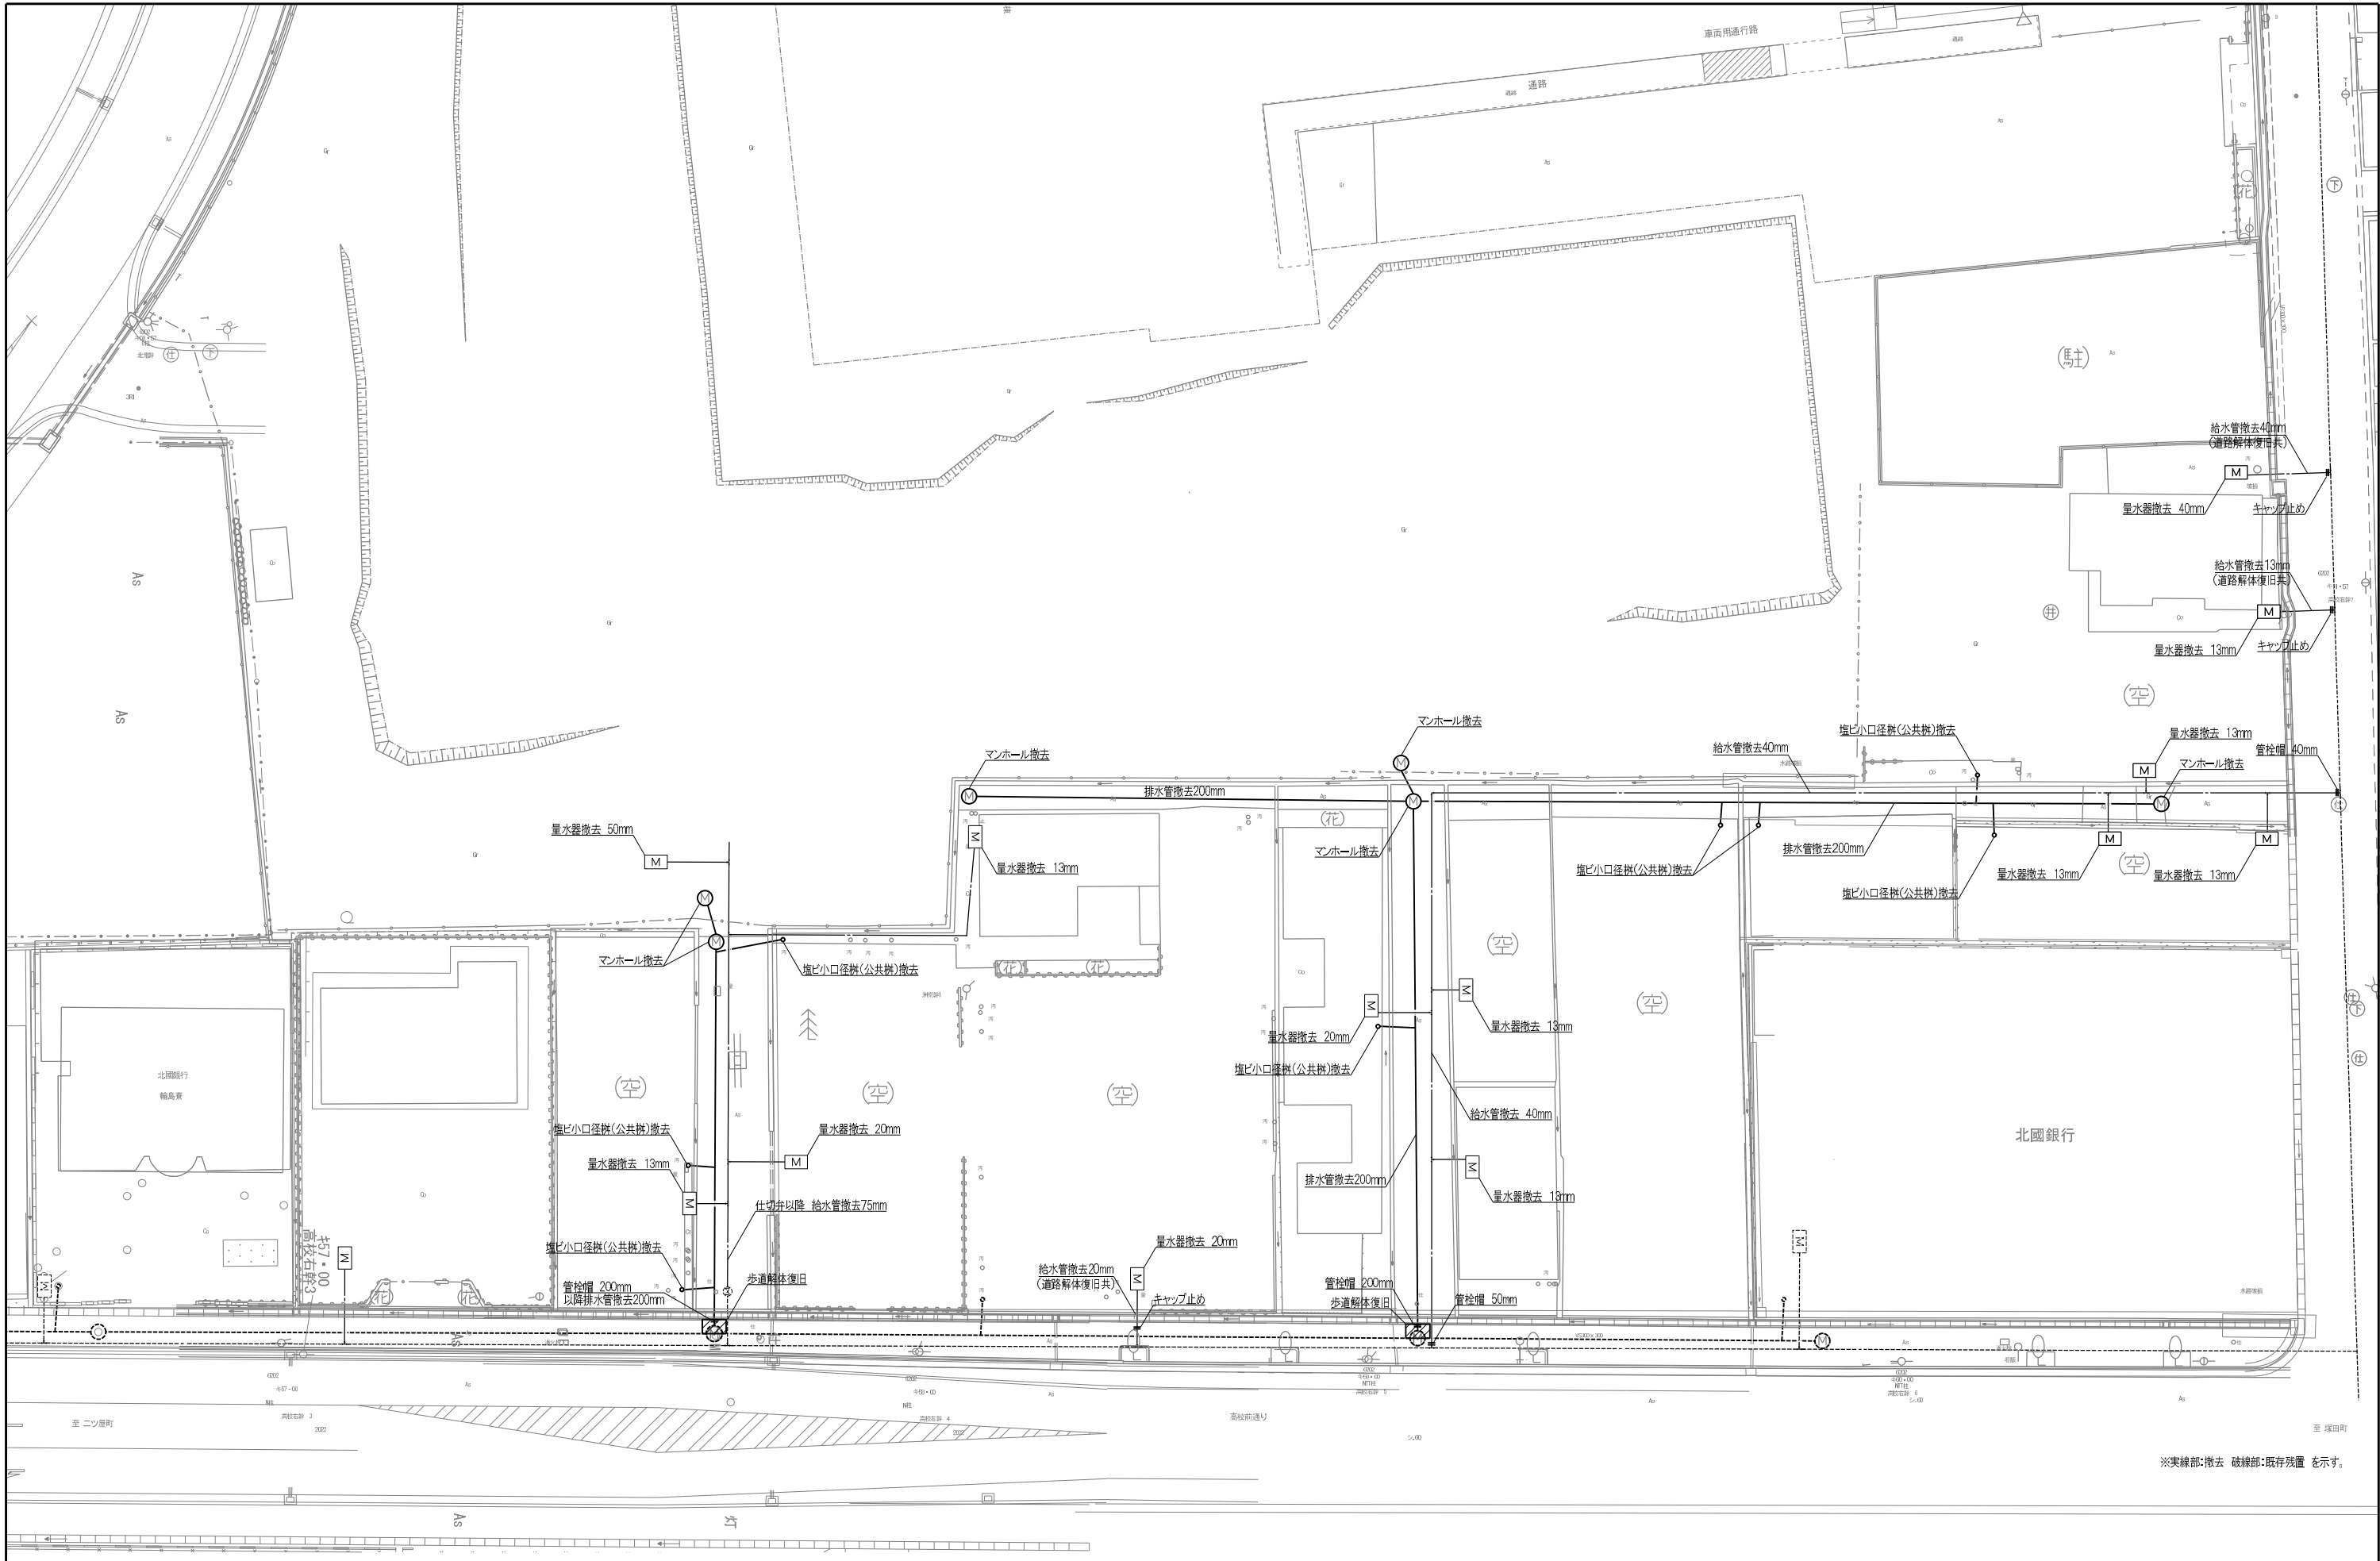

※実線部:撤去 破線部:既存残置 を示す。

























[illegible][illegible][illegible]

| 章            | 項 目               | 特 記 事 項   | |
|---|
| ●            |                   | 2) 請負契約約款第 1 4 条第 3 項に定める工事写真は次のとおり。<br>・ 地中埋設配管部                      ・ 機器の基礎及びアンカーボルト埋設部                      ・ 塗装工程<br>・ 保温工程                      ・ 天井、トレンチ内の隠べい箇所                      ・ 躯体スリーブ<br>3) 区分による規格、枚数、部数は次による。 <table><tr><th>区 分</th><th>大きさ(mm)</th><th>撮 影 枚 数</th><th>部 数</th><th>備 考</th></tr><tr><td>着工前</td><td>100×148程度</td><td>監督員の指示による</td><td>1 部</td><td>工事期間中は現場事務所に整理保管し、</td></tr><tr><td>工事中</td><td>85×115程度</td><td>監督員の指示による</td><td>1 部</td><td>工事完成時に提出する。</td></tr><tr><td>完成時</td><td>100×148程度</td><td>監督員の指示による</td><td>1 部</td><td>A 4 用紙に整理したもの</td></tr></table> 4) 完成写真の撮影は、次による。                      ・ 建築写真撮影業者                      ※ 建築写真撮影業者以外<br>5) 写真は A 4 用紙に順序よく貼付又は印刷し、説明事項を記入して提出する。<br>6) 中間検査又は監督員の指示により、手直しを命じられた工事は、手直し前、中、後が判断できる写真を撮影し、報告書に添付し提出する。<br>請負契約約款第 3 7 条第 1 項に定める部分払の対象とする工事材料は次のとおり。<br>・ 機器                      ・ 器具                      ・ 配管                      ・<br>※ 組立保険                      ・ 建設工事保険<br>次に示す事項を除き、すべて独立行政法人建築研究所監修の「建築設備耐震設計・施工指針 2 0 1 4 年版」による。<br>(3-2.1.1(5))<br>1) 機器の設計用標準水平震度及び耐震クラスは図示による。図示がなければ次による。 <table><tr><th rowspan="3">設置場所</th><th colspan="2">耐震安全性の分類（重要機器、一般機器共通）</th></tr><tr><th>特定の施設</th><th>一般の施設</th></tr><tr><th>○ 耐震クラス S</th><th>・ 耐震クラス A</th></tr><tr><td>上層階、屋上及び塔屋</td><td>2. 0</td><td>1. 5 &lt; 2. 0 &gt;</td></tr><tr><td>中間階</td><td>1. 5</td><td>1. 0 &lt; 1. 5 &gt;</td></tr><tr><td>一階及び地下階</td><td>1. 0（1. 5）</td><td>1. 0</td></tr></table> 注1 設置場所の区分は、機器等を支持する床部分により適用し、天井面（上階床）より支持する機器等は直上階を適用する。<br>注2 上層階は、2～6階建の場合は最上階、7～9階建の場合は上層2階、10～12階建の場合は上層3階、13階建以上の場合は上層4階とする。<br>注3（ ）内の値は水槽類（受水槽、高置水槽、消火関係水槽、オイルタンク等）、< >内の値は防振支持の機器（防振材・防振装置を介して設置される機器）に適用する。<br>2) 地域係数は 1. 0 とする。<br>3) 設計用鉛直地震力は、設計用水平地震力の 1／2 とし水平地震力と同時に働くものとする。<br>4) 重量 1 k N 以下の軽量な機器（標準仕様書の適用を受けるものは除く）においても耐震を考慮し、据付け又は取付けを行うものとするが、前記指針の方法によらなくてもよい。<br>請負金額 1 0, 0 0 0 千円以上の元請工事の現場代理人及び主任（監理）技術者は顔写真付き名札を常時着用する。下記の寸法等は、参考であり、社員証等に替えることができる。 <table><tr><td>17mm</td><td>55cm</td><td>18mm</td><td>10mm</td><td>0mm</td><td>2mm</td><td>13mm</td><td>42mm</td><td>2mm</td><td>30mm</td><td>2mm</td><td>91mm</td><td>4mm</td></tr><tr><td colspan="12">○建設棟社員証</td><td>（顔写真）</td></tr><tr><td colspan="4">氏名 △ △ 太 郎</td><td colspan="4">（顔写真）</td><td colspan="4">カラー写真貼 付</td><td>4mm</td></tr><tr><td colspan="4">発行日 令和 年 月 日</td><td colspan="4"></td><td colspan="4"></td><td>4mm</td></tr><tr><td colspan="4">代表者 □□様</td><td colspan="4">（代表印）</td><td colspan="4"></td><td>4mm</td></tr></table> | 区 分           | 大きさ(mm) | 撮 影 枚 数            | 部 数  | 備 考  | 着工前      | 100×148程度 | 監督員の指示による | 1 部  | 工事期間中は現場事務所に整理保管し、 | 工事中 | 85×115程度 | 監督員の指示による | 1 部 | 工事完成時に提出する。 | 完成時 | 100×148程度 | 監督員の指示による | 1 部 | A 4 用紙に整理したもの | 設置場所 | 耐震安全性の分類（重要機器、一般機器共通） |  | 特定の施設 | 一般の施設 | ○ 耐震クラス S | ・ 耐震クラス A | 上層階、屋上及び塔屋 | 2. 0 | 1. 5 < 2. 0 > | 中間階 | 1. 5 | 1. 0 < 1. 5 > | 一階及び地下階 | 1. 0（1. 5） | 1. 0 | 17mm | 55cm | 18mm | 10mm | 0mm | 2mm | 13mm | 42mm | 2mm | 30mm | 2mm | 91mm | 4mm | ○建設棟社員証 |  |  |  |  |  |  |  |  |  |  |  | （顔写真） | 氏名 △ △ 太 郎 |  |  |  | （顔写真） |  |  |  | カラー写真貼 付 |  |  |  | 4mm | 発行日 令和 年 月 日 |  |  |  |  |  |  |  |  |  |  |  | 4mm | 代表者 □□様 |  |  |  | （代表印） |  |  |  |  |  |  |  | 4mm |
|              | 区 分               | 大きさ(mm)   | 撮 影 枚 数       | 部 数     | 備 考                | |
|              | 着工前               | 100×148程度   | 監督員の指示による     | 1 部     | 工事期間中は現場事務所に整理保管し、 | |
|              | 工事中               | 85×115程度   | 監督員の指示による     | 1 部     | 工事完成時に提出する。        | |
|              | 完成時               | 100×148程度   | 監督員の指示による     | 1 部     | A 4 用紙に整理したもの      | |
|              | 設置場所              | 耐震安全性の分類（重要機器、一般機器共通）   | |
|              |                   | 特定の施設   | 一般の施設         | |
|              |                   | ○ 耐震クラス S   | ・ 耐震クラス A     | |
|              | 上層階、屋上及び塔屋        | 2. 0   | 1. 5 < 2. 0 > | |
|              | 中間階               | 1. 5   | 1. 0 < 1. 5 > | |
| 一階及び地下階      | 1. 0（1. 5）        | 1. 0   | |
| 17mm         | 55cm              | 18mm   | 10mm          | 0mm     | 2mm                | 13mm | 42mm | 2mm      | 30mm      | 2mm       | 91mm | 4mm                | |
| ○建設棟社員証      |                   |   |               |         |                    |      |      |          |           |           |      | （顔写真）              | |
| 氏名 △ △ 太 郎   |                   |   |               | （顔写真）   |                    |      |      | カラー写真貼 付 |           |           |      | 4mm                | |
| 発行日 令和 年 月 日 |                   |   |               |         |                    |      |      |          |           |           |      | 4mm                | |
| 代表者 □□様      |                   |   |               | （代表印）   |                    |      |      |          |           |           |      | 4mm                | |
| 16           | 部分払いの対象<br>工事材料   | |
| ⑰            | 火災保険等             | |
| ⑱            | 耐震施工              | |
| 共            | |
| |
| |
| |
| |
| |
| |
| |
| |
| |
| 通            | ⑲ 名札の義務           | |
| |
| |
| |
| |
| |
| |
| |
| |
| |
| 事            | ⑳ 退職金共済制度         | |
|              | ㉑ 過積載等の防止         | |
| |
| |
| |
| |
| |
| |
| |
| |
| 項            | ㉒ 景観への配慮          | |
|              | 23 総合評価方式における技術提案 | |
|              | ㉓ 電子納品            | |
| |
| |
| |
| |
| |
| |
| |



| 章 | 項 目              | 特 記 事 項   |
|---|------------------|---|
| ● | 共<br>通<br>事<br>項 | 2 工事関係書類の最終成果品を、従来の紙での納品と別に C D－R、D V D－R 又は B D－R で 1 部納品する。<br>3 工事着手時には、事前協議チェックシートを用いて事前協議を行うものとする。<br>工事関係書類の内、電子データで提出するものは、事前協議にて決定する。<br>受注者は、当該工事が発注者の実施する公共事業労務費調査の対象工事となった場合には、次の各号に掲げる協力をしなければならない。工期経過後においても同様とする。<br>① 調査票等に必要事項を正確に記入し、発注者に提出する等必要な協力をする。<br>② 調査票等を提出した事業所が、事後に発注者が行う調査・指導の対象になった場合には、その実施に協力する。<br>③ 正確な調査票等の提出が行えるよう、労働基準法等に従い就業規則を作成すると共に賃金台帳を調整・保存する等、日頃より使用している現場労働者の賃金時間管理を適切に行う。<br>④ 下請負に付する場合には、当該下請工事受注者（当該下請工事の一部に係る二次以降の下請負人を含む）が前各号と同様の義務を負う旨を定める。<br>受注者は、雇用者等の業務に関して生じた負傷、疾病、死亡及びその他の事故に対して責任をもって適正な補償をしなければならない。（法定外の労災保険を含む） |
|   |                  | ㉔ 事故の補償   |
|   |                  | 1 煙道   |
|   |                  | ㉕ 冷媒   |
|   |                  | ㉖ ダクト   |
|   |                  | ㉗ チャンバー   |
|   |                  | 5 風量測定口   |
|   |                  | ㉘ 基礎   |
|   |                  | ㉙ 配管材料   |
|   |                  | 調   |
| ● | 和<br>備           | 8 伸縮管継手   |
|   |                  | 9 瞬間流量計   |
|   |                  | ⑩ 保温   |
|   |                  | 設   |
|   |                  | 11 冷媒（フロン類）の回収   |
|   |                  | ● 自動制御設備   |
|   |                  | ① システム構成   |
|   |                  | ② 電源装置   |
|   |                  | ③ 電気計装用配線   |
|   |                  | 給排水衛生設備   |
| ● | 給排水衛生設備          | ① 水栓   |
|   |                  | 2 量水器   |
|   |                  | ③ 汚水用 水中ポンプ   |
|   |                  | 2 工事関係書類の最終成果品を、従来の紙での納品と別に C D－R、D V D－R 又は B D－R で 1 部納品する。<br>3 工事着手時には、事前協議チェックシートを用いて事前協議を行うものとする。<br>工事関係書類の内、電子データで提出するものは、事前協議にて決定する。<br>受注者は、当該工事が発注者の実施する公共事業労務費調査の対象工事となった場合には、次の各号に掲げる協力をしなければならない。工期経過後においても同様とする。<br>① 調査票等に必要事項を正確に記入し、発注者に提出する等必要な協力をする。<br>② 調査票等を提出した事業所が、事後に発注者が行う調査・指導の対象になった場合には、その実施に協力する。<br>③ 正確な調査票等の提出が行えるよう、労働基準法等に従い就業規則を作成すると共に賃金台帳を調整・保存する等、日頃より使用している現場労働者の賃金時間管理を適切に行う。<br>④ 下請負に付する場合には、当該下請工事受注者（当該下請工事の一部に係る二次以降の下請負人を含む）が前各号と同様の義務を負う旨を定める。<br>受注者は、雇用者等の業務に関して生じた負傷、疾病、死亡及びその他の事故に対して責任をもって適正な補償をしなければならない。（法定外の労災保険を含む） |
|   |                  | 1) ばい煙濃度計取付座、ばい煙量測定口、伸縮継手及び掃除口は図示による。 (1.1.2)   |
|   |                  | パッケージ形空気調和機等の冷媒の種類は、図示による。 (1.7.5.15)   |
|   |                  | 1) 低圧ダクト      ・ アングルフランジ工法      ㊦ スパイラルダクト (1.14.3.1～2)<br>・ コーナーボルト工法（㊦ 共板フランジ      ・ スライドオンフランジ）   |
|   |                  | 2) 高圧ダクトの適用範囲は図示による。<br>3) 厨房用長方形排気ダクトの板厚は、標準仕様書の 1 ランク厚いものを使用する。 (1.14.3.5)<br>消音内貼りを施すチャンバーは、図示による。 (1.14.6.(1))   |
|   |                  | 取り付け位置は、図示による。 (2.2.5.5)   |
|   |                  | 防振基礎は、図示による。 (2.1.1(3))   |
|   |                  | 1) 冷温水管      ・ 配管用炭素鋼鋼管(白)      ・ (2-2.1.2.1)<br>2) 冷却水管      ・ ポリ粉体ライニング鋼管(PB)      ・ 水道用硬質塩化ビニルライニング鋼管(※ VA      ・ VB)      (2-2.1.2.2)<br>3) 蒸気管      給気管      ・ 圧力配管用炭素鋼鋼管(黒)      ※ 配管用炭素鋼鋼管(黒)      (2-2.1.2.2)<br>還管      ※ 圧力配管用炭素鋼鋼管(黒)      ・<br>4) 油管      屋内      ・ 配管用炭素鋼鋼管(黒)<br>地中      ・ ポリエチレン被覆鋼管(PLS(PE1H))<br>屋外露出、暗渠      ・ 硬質塩化ビニル被覆鋼管(PLV)<br>※ 断熱材被覆鋼管      ・ 銅管 (2-2.1.2.4)<br>6) 空調用ドレン管      ・ 配管用炭素鋼鋼管(白) (2-2.1.2.6)<br>㊦ 硬質ポリ塩化ビニル管(VP)(屋内露出を除く)                                                                                                |
|   |                  | 7) 膨脹管、空気抜き管及び膨脹タンクよりボイラーへの給水管は配管用炭素鋼鋼管(白)とする。鋼管用伸縮管継手の種類は図示による。 (2-2.2.7.1)   |
|   |                  | ・ 着脱形      ・ 固定形      を設ける。 (2-2.3.8)   |
|   |                  | 1) 配管、ダクト及び機器の保温材料は（別表－2）による。<br>2) 還りダクト（RAダクト）の保温範囲は図示による。<br>3) 外気取入れダクト（OAダクト）の保温範囲は図示による。<br>4) 外壁 1m 以内のダクト及び多湿箇所（図示の範囲）のダクトは保温（25mm 厚）を行う。<br>5) 膨脹タンクよりボイラーへの補給水管の保温は、温水管の項による。<br>6) 建物内の空気抜き管の保温は、温水管の項による。   |
|   |                  | 1) 業務用冷凍空調機器等（エアコンディショナー、冷蔵機器、冷凍機器等）で「フロン排出抑制法」の対象となっている機器 (改2.4.3)<br>・ 「第一種フロン類充填回収業者登録通知書」の写しを提出する。<br>・ 「フロン類引取証明書」を提出する。<br>2) 家庭用のエアコン等で「家電リサイクル法」の対象となっている機器<br>・ 「特定家庭用機器廃棄物管理票(家電リサクル券)」の写しを提出する。   |
|   |                  | 図示による。 (1.1.1(2))   |
|   |                  | 無停電電源装置は、図示による。 (1.4.2.9)<br>(1.5.1)(2.3.1)   |
|   |                  | 原則、配線は E M ケーブル等とし、天井隠べい部は、図示がなければケーブル配線とする。   |
|   |                  | 水抜栓を使用する系統の水栓は、固定こま式とする。台所流し用水栓は泡沫式とする。 (1.1.6)   |
|   |                  | 1) ・ 親メーター（ ・ 貸与品      ・ 買取 ） ・ 子メーター（ ・ 買取      ・ ） (2-2.2.16)<br>2) 量水器樹      ・ 水道事業者指定品（ ・ 貸与品      ・ 買取 ）      ・ 標準図 M C 形 (1.8.4)<br>水中ケーブルの長さは、図示による。 (1.2.7)   |

| 章 | 項 目              | 特 記 事 項                             |
|---|------------------|-------------------------------------|
| ● | 給排水衛生設備          | 4 タンクの保温                            |
|   |                  | ⑤ 緊急遮断弁装置                           |
|   |                  | ⑥ 配管材料                              |
|   |                  | 7 保温                                |
|   |                  | ⑧ 洗面器等の                             |
|   |                  | 9 満水試験継手                            |
|   |                  | ガ                                   |
|   |                  | ス                                   |
|   |                  | 設                                   |
|   |                  | 備                                   |
| ● | ガ<br>ス<br>設<br>備 | ① 配管材料                              |
|   |                  | ② メーター                              |
|   |                  | ③ ガス漏れ 警報器                          |
|   |                  | ④ その他                               |
|   |                  | （別表－1）他工事との取り合い                     |
|   |                  | 工 事 内 容                             |
|   |                  | 機 械                                 |
|   |                  | 電 気                                 |
|   |                  | 建 築                                 |
|   |                  | 備 考                                 |
| ● | 開<br>口<br>部      | はり、床、壁の貫通部（RC造）                     |
|   |                  | スリーブ、仮枠、穴埋共                         |
|   |                  | 補 強 筋                               |
|   |                  | ボ ー ド 類 切 込 み                       |
|   |                  | 下 地 補 強                             |
|   |                  | 天井、壁の切り込み                           |
|   |                  | 外部取付ガラリ（ダクト、チャンバの接続用フランジを含む）        |
|   |                  | レンジフードファン、フード（取付枠共）及び流し台（排水トラップ共）   |
|   |                  | 洗面所、手洗所等の大型鏡、はめ込型洗面器用カウンター及び身障者用手すり |
|   |                  | 下流し、足洗い場及び玄関の排水                     |
| ● | 電<br>気<br>配<br>線 | 床、天井、壁の点検口及び床下水槽のマンホール蓋             |
|   |                  | 屋内外設備（受水槽、ポンプ等）の基礎                  |
|   |                  | 屋上設備の基礎                             |
|   |                  | 地下油タンク室等のコンクリート工事                   |
|   |                  | 油サービスタンクの防油堤                        |
|   |                  | ボイラーの煙突及びプロパンボンベ庫（既製のものは機械）         |
|   |                  | 実験台(陶器製流し、化学水栓、ガス栓及びコンセント共付属品を含む)   |
|   |                  | 実験台への配管及び配管接続                       |
|   |                  | 機器付属の制御盤以降の配管配線（接地共）                |
|   |                  | 機器付属の制御盤への電源供給の配管配線                 |
| ● | 電<br>気<br>配<br>線 | 制御盤と動力盤間の電源供給及び操作回路の渡り配管配線          |
|   |                  | 機器と付属操作スイッチとの渡り配管配線                 |
|   |                  | 二次側                                 |
|   |                  | 一次側                                 |
|   |                  | 設計                                  |
|   |                  | 標 題                                 |
|   |                  | 工事仕様書（機械2）                          |
|   |                  | 縮 尺                                 |
|   |                  | A1: -<br>A3: -                      |
|   |                  | 図 番                                 |
|   |                  | M - 02                              |

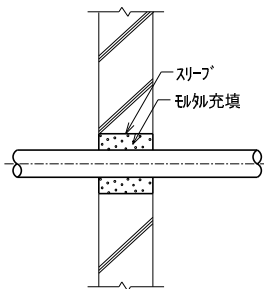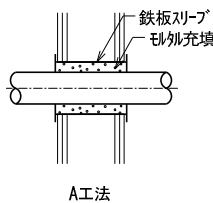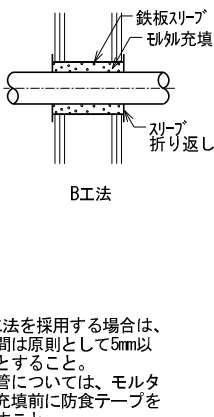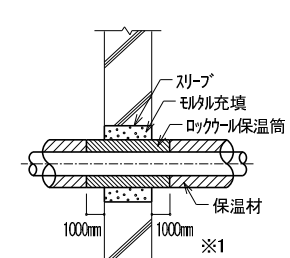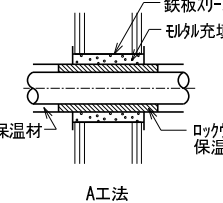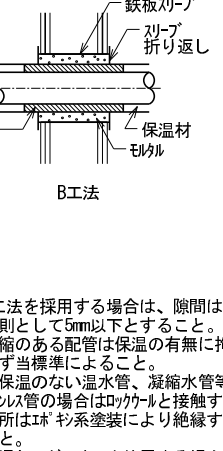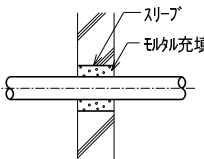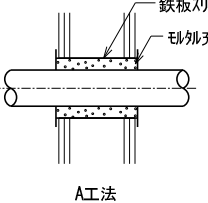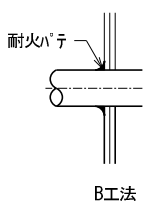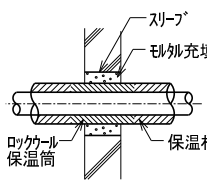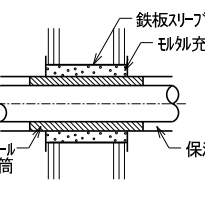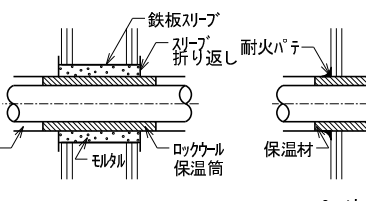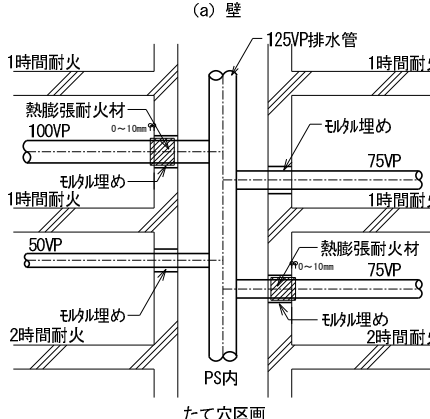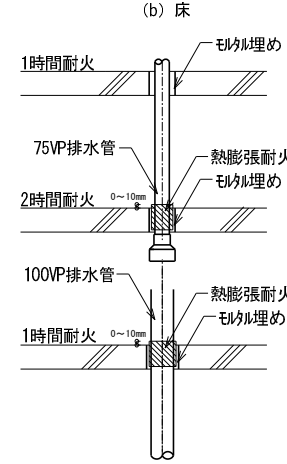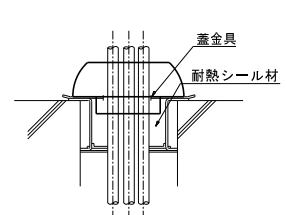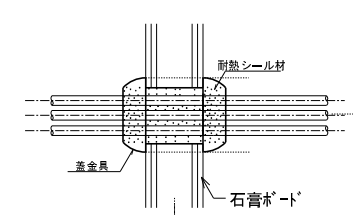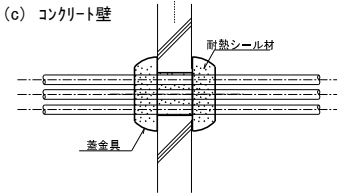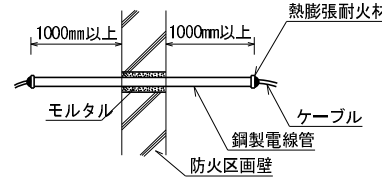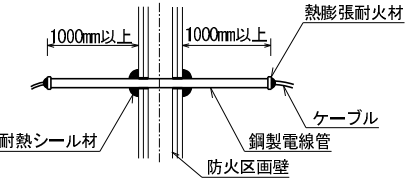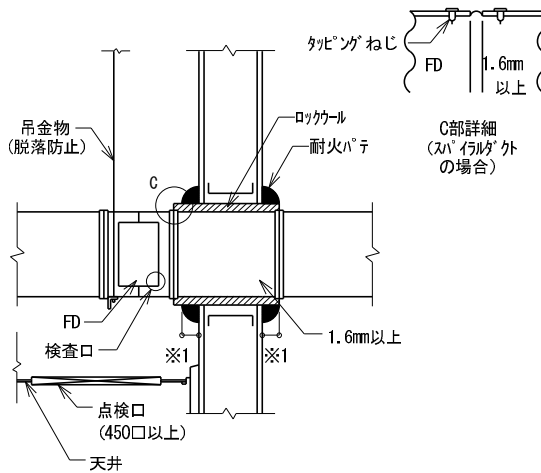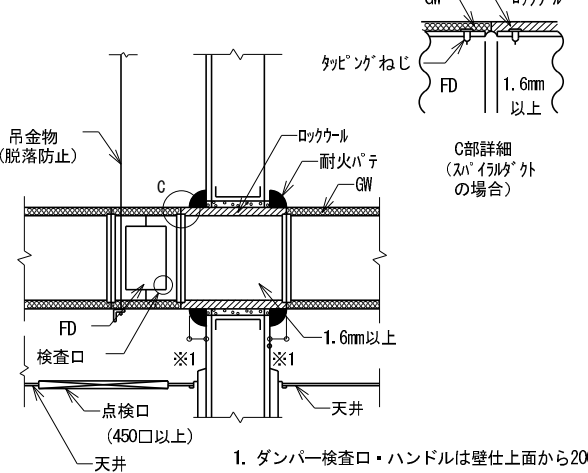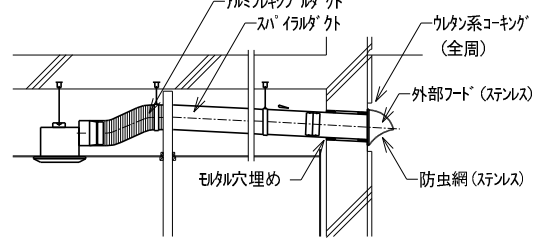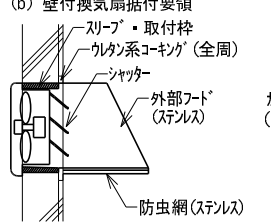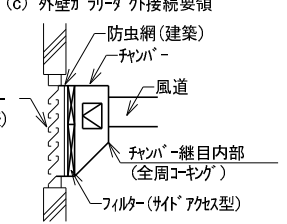

| <div>① 保温なし不燃材配管（耐火二層管含む）</div> <div><div><div>(a) コンクリート床</div><div></div></div><div><div>(b) 中空壁</div><div><div></div><div></div></div></div><div><div>1. 紙製のスリーブを使用する場合は配管施工前に撤去する。</div><div>2. 鋼管については、モルタル充填前に防食テープを施すこと。</div></div><div><div>※耐火二層管を使用する際は、縦管及び横引1mまで使用のこと。</div><div>耐火二層管：国土交通大臣認定 床 PS060FL-0454 壁 PS060ML-0273</div></div></div>   | <div>② 保温あり不燃材配管</div> <div><div><div>(a) コンクリート床</div><div></div></div><div><div>(b) 中空壁</div><div><div></div><div></div></div></div><div><div>1. 紙製のスリーブを使用する場合は撤去する。</div><div>2. 伸縮のある配管は保温の有無に拘らず当標準によること。（保温のない温水管、凝縮水管等）</div><div>3. ステンレス管の場合はロックウールと接触する箇所はエポキシ系塗装により絶縁すること。</div><div>4. 貫通部にグラスウールを使用する場合は所轄官庁の了解を得ること。</div></div><div><div>1. C工法を採用する場合は、隙間は原則として5mm以下とすること。</div><div>2. 伸縮のある配管は保温の有無に拘らず当標準によること。（保温のない温水管、凝縮水管等）</div><div>3. ステンレス管の場合はロックウールと接触する箇所はエポキシ系塗装により絶縁すること。</div><div>4. 貫通部にグラスウールを使用する場合は所轄官公庁の了解を得ること。</div></div></div> | <div>③ 保温なし排水用硬質塩化ビニール管（V P）</div> <div><div><div>(a) コンクリート床</div><div></div></div><div><div>(b) 中空壁</div><div><div></div><div></div></div></div><div><div>C工法を採用する場合は、隙間は原則として5mm以下とすること。</div></div><div><div>■ 使用可能な配管口径（呼称寸法）</div><table><tr><th colspan="4">配管が貫通する床、壁等の構造部分</th></tr><tr><th>防火構造</th><th>30分防火構造</th><th>1時間防火構造</th><th>2時間防火構造</th></tr><tr><td>100mm</td><td>100mm</td><td>75mm</td><td>50mm</td></tr></table></div><div><div>■ 使用配管材料</div><div>1. 当標準は厚肉塩ビ管（VP管、VPW管等）に適用する。貫通部にVU管を使用してはならない。</div></div></div> | 配管が貫通する床、壁等の構造部分 |  |      |         | 防火構造    | 30分防火構造 | 1時間防火構造 | 2時間防火構造 | 100mm | 100mm | 75mm   | 50mm   |
|---|---|---|------------------|--|------|---------|---------|---------|---------|---------|-------|-------|---|---|
| 配管が貫通する床、壁等の構造部分   |   |   |                  |  |      |         |         |         |         |         |       |       |   |   |
| 防火構造   | 30分防火構造   | 1時間防火構造   | 2時間防火構造          |  |      |         |         |         |         |         |       |       |   |   |
| 100mm   | 100mm   | 75mm   | 50mm             |  |      |         |         |         |         |         |       |       |   |   |
| <div>④ 保温あり排水用硬質塩化ビニール管（V P）</div> <div><div><div>(a) コンクリート床</div><div></div></div><div><div>(b) 中空壁</div><div><div></div><div></div></div></div><div><div>■ 使用可能な配管口径（呼称寸法）</div><table><tr><th colspan="4">配管が貫通する床、壁等の構造部分</th></tr><tr><th>防火構造</th><th>30分防火構造</th><th>1時間防火構造</th><th>2時間防火構造</th></tr><tr><td>100mm</td><td>100mm</td><td>75mm</td><td>50mm</td></tr></table></div><div><div>■ 使用配管材料</div><div>1. 当標準は厚肉塩ビ管（VP管、VPW管等）に適用する。貫通部にVU管を使用してはならない。</div></div><div><div>C工法を採用する場合は、隙間は原則として5mm以下とすること。</div></div></div> | 配管が貫通する床、壁等の構造部分   |   |                  |  | 防火構造 | 30分防火構造 | 1時間防火構造 | 2時間防火構造 | 100mm   | 100mm   | 75mm  | 50mm  | <div>⑤ 硬質塩化ビニール管（V P）の使用制限</div> <div><div><div>(a) 壁</div><div></div></div><div><div>(b) 床</div><div></div></div></div> <div><div>※防火区画を貫通する排水管は熱膨張耐火材を設置する。但し、最大使用口径（呼び径）は100VPとする。</div><div>熱膨張耐火材：国土交通大臣認定番号 床 PS060FL-0013 壁 PS060ML-0069 中空壁 PS060ML-0103</div></div> | <div>⑥ 冷媒管</div> <div><div><div>(a) コンクリート床</div><div></div></div><div><div>(b) 中空壁</div><div></div></div><div><div>(c) コンクリート壁</div><div></div></div></div> <div><div>耐火キャップ：国土交通大臣認定番号 床 PS060FL-9369 壁 PS060ML-9370</div></div> |
| 配管が貫通する床、壁等の構造部分   |   |   |                  |  |      |         |         |         |         |         |       |       |   |   |
| 防火構造   | 30分防火構造   | 1時間防火構造   | 2時間防火構造          |  |      |         |         |         |         |         |       |       |   |   |
| 100mm   | 100mm   | 75mm   | 50mm             |  |      |         |         |         |         |         |       |       |   |   |
| <div>⑦ 金属電線管</div> <div><div><div>(a) コンクリート床</div><div></div></div><div><div>(b) 壁</div><div></div></div></div> <div><div>熱膨張耐火材：国土交通大臣認定番号 床 PS060FL-0290 壁 PS060ML-0268・0269</div></div>   | <div>⑧ ダクト防火区画貫通部施工要領</div> <div><div><div>(a) 保温なし鉄板ダクト（乾式中空壁）</div><div></div></div><div><div>(b) 保温あり鉄板ダクト（乾式中空壁）</div><div></div></div></div> <div><div>1. ダンパー検査口・ハンドルは壁仕上面から200mm以上離す。</div><div>2. 建築基準法告示第1376号に基づき、天井、壁等に1辺の長さが45cm以上の保守点検が容易に行える点検口等を設けること。</div></div>   | <div>⑨ 換気扇・ガリリ廻リダ外要領</div> <div><div><div>(a) 天井埋込換気扇据付要領</div><div></div></div><div><div>(b) 壁付換気扇据付要領</div><div></div></div><div><div>(c) 外壁ガリリダ外接続要領</div><div></div></div></div> <div><div>注記 (イ) ダクトは外部へ向って水勾配を付ける事</div></div>   |                  |  |      |         |         |         |         |         |       |       |   |   |
| <div>JOB NO. 125280</div> <div>2026 年 月</div> <div>中央地区小学校災害復旧工事（屋内運動場棟）（機械設備工事）</div> <div>一級建築士事務所 株式会社 浦建築研究所</div> <div>一級建築士 第276761号 浦 淳</div> <div>設計</div> <div>・</div> <div>・</div> <div>標 題</div> <div>区画貫通施工要領図（参考）</div> <div>縮 尺 A1: - A3: -</div> <div>図 番 M - 04</div>   |   |   |                  |  |      |         |         |         |         |         |       |       |   |   |

住所：輪島市河井町18部1-2

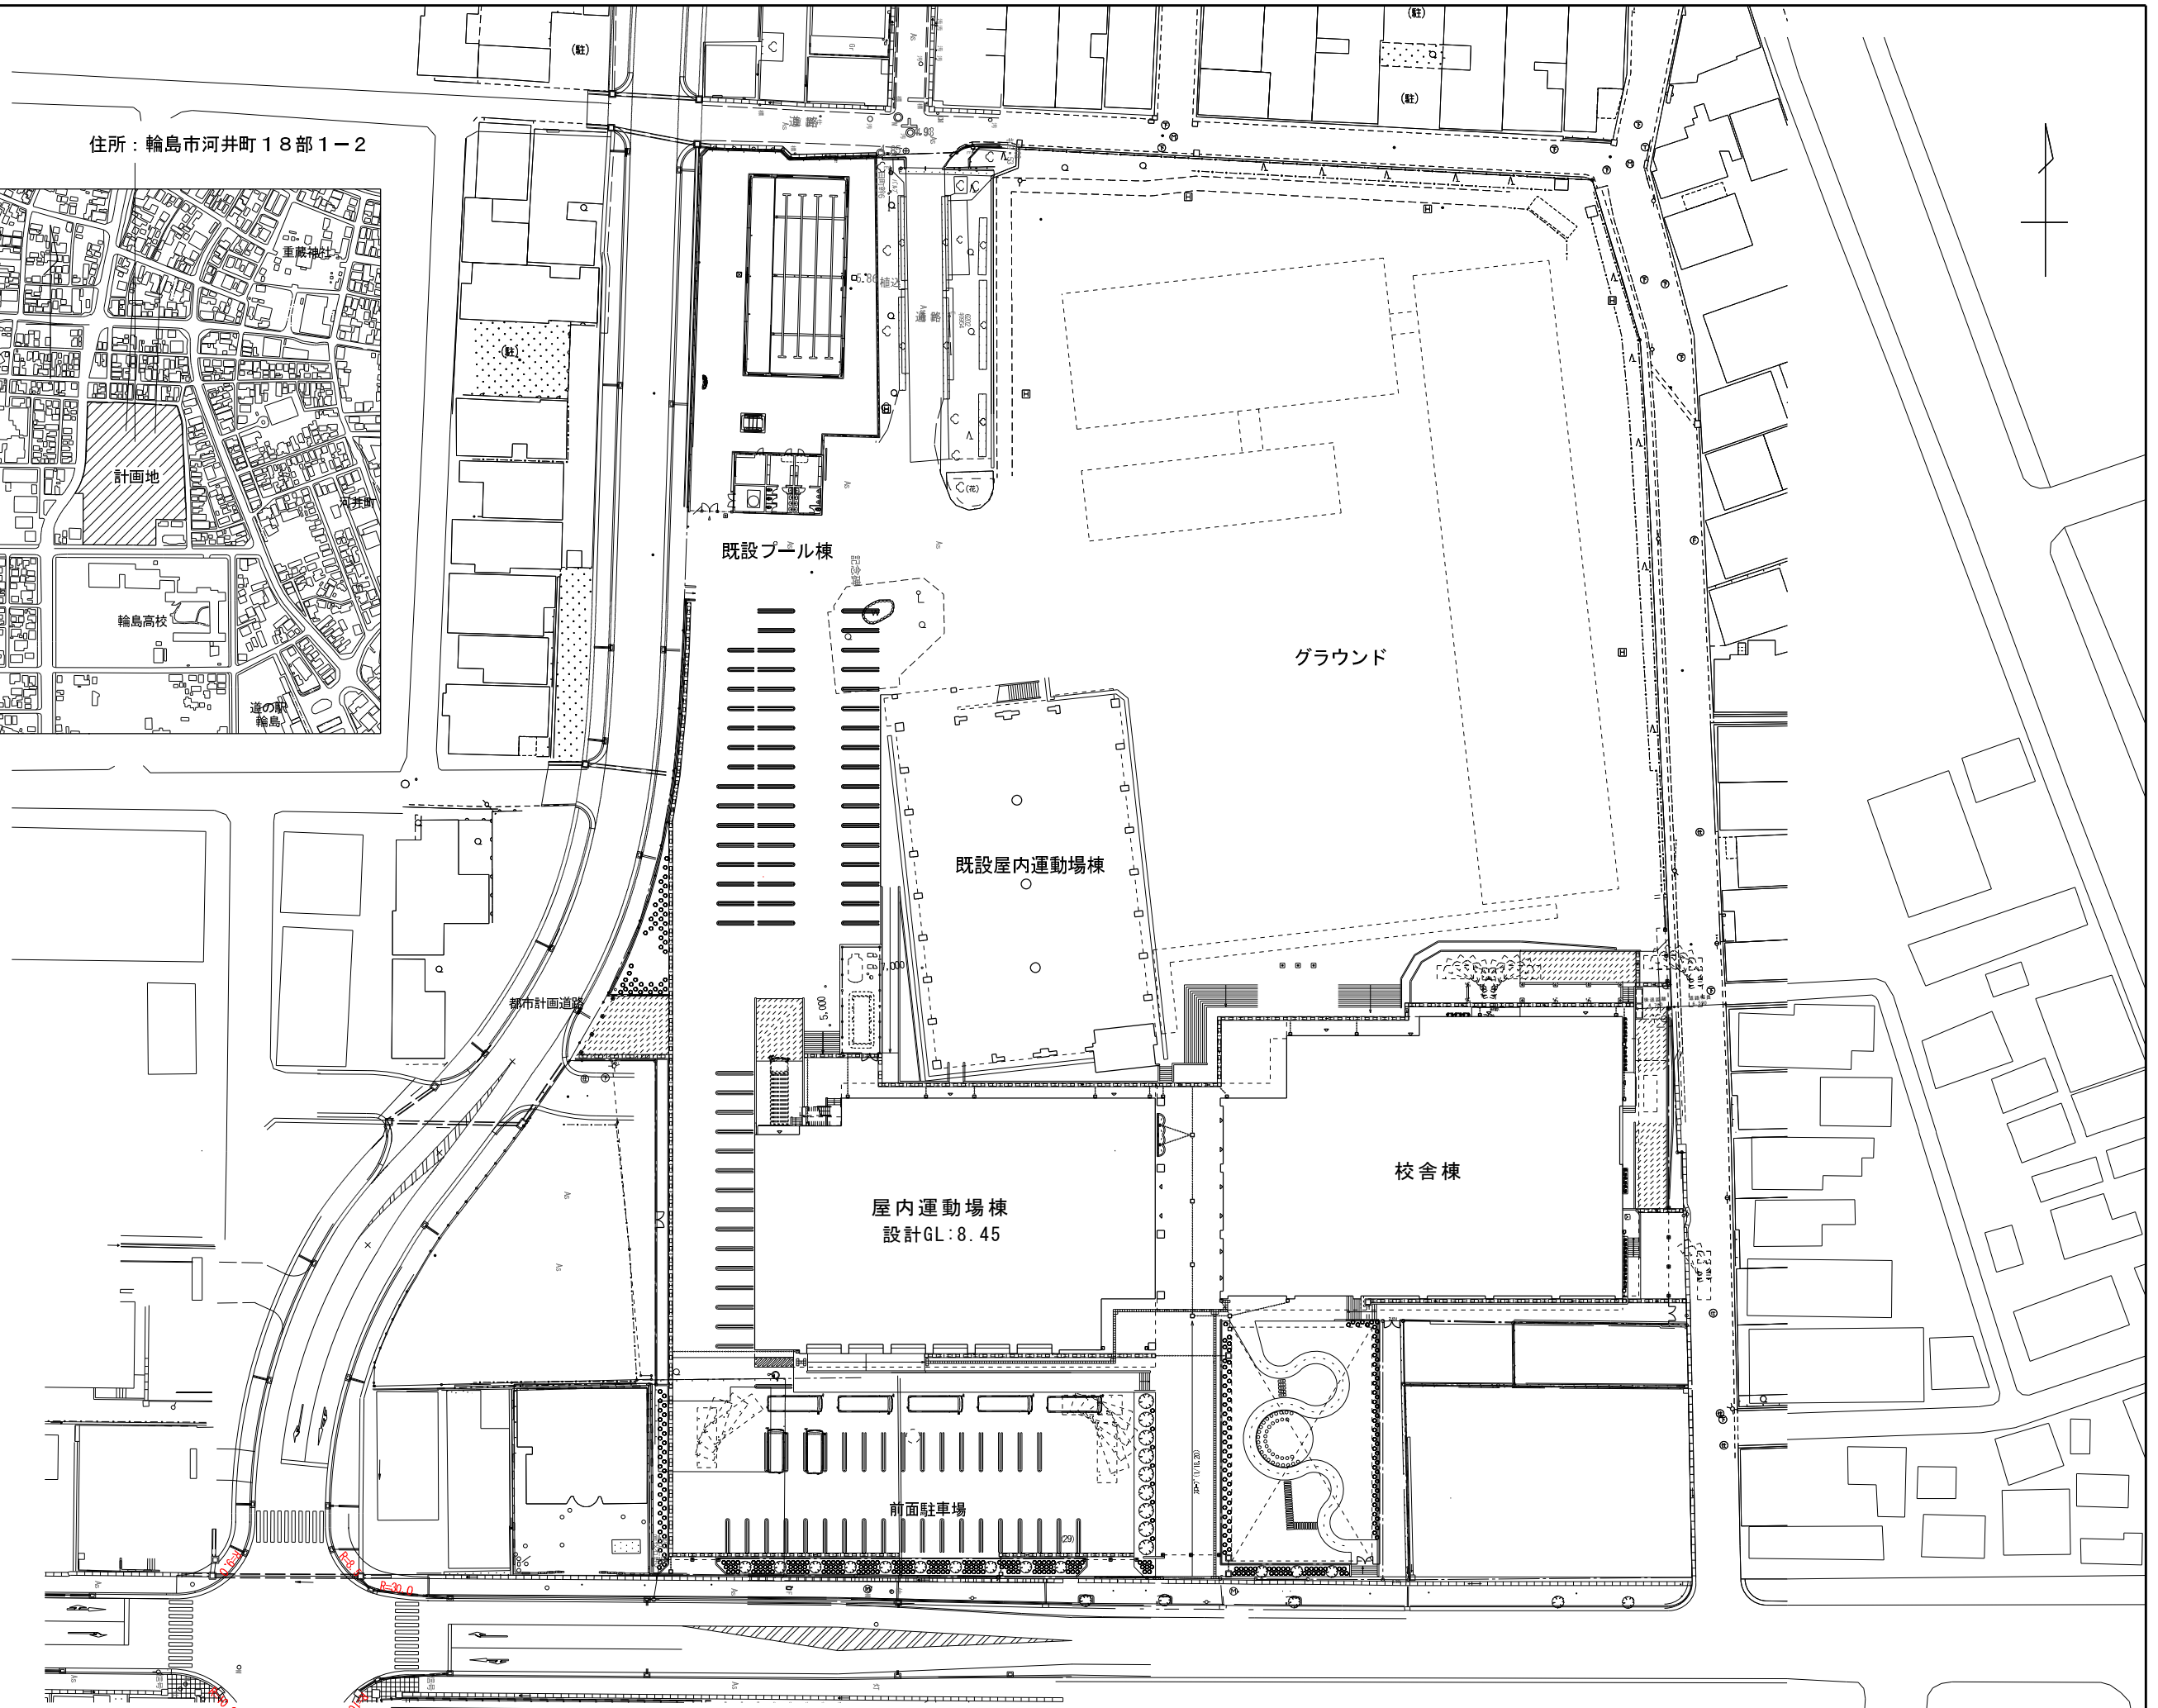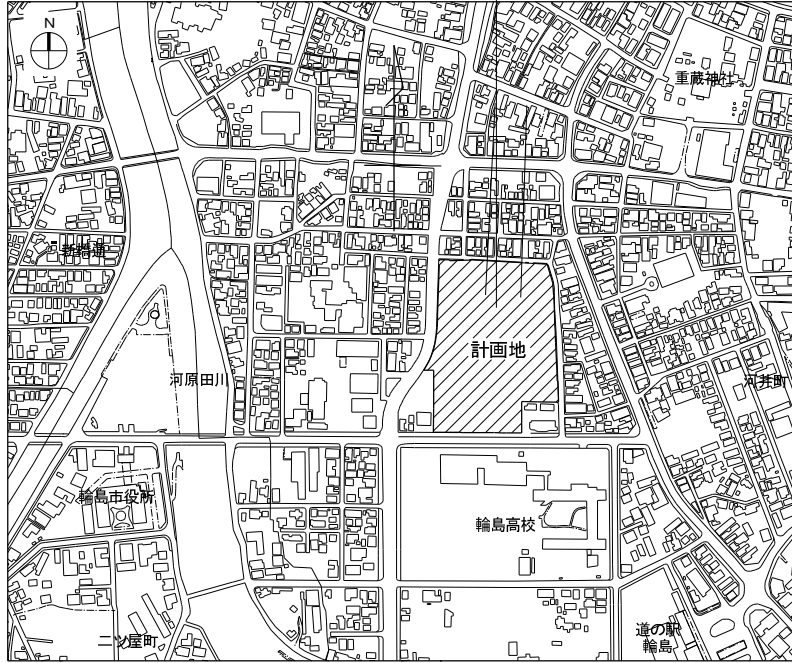

空調機器表

屋内運動場棟

| 記号      | 形式                 | 設置場所    | 台数 | 能力       |          |            | 電源 |     | 消費電力     |          | 燃料消費量    |          | エンジン<br>定格出力<br>kW | 送風機      |              | 冷媒    | 冷媒管  |      | 塩害仕様 | 架台 | 防振装置 | 昇降機<br>有・無 | 防雪装置<br>(SUS) | 制御         |            | フィルター  | 重量<br>(100kg以上) | 備考             | 参考型番      |
|---------|--------------------|---------|----|----------|----------|------------|----|-----|----------|----------|----------|----------|--------------------|----------|--------------|-------|------|------|------|----|------|------------|---------------|------------|------------|--------|-----------------|----------------|-----------|
|         |                    |         |    | 冷房<br>kW | 暖房<br>kW | 低温暖房<br>kW | 相  | V   | 冷房<br>kW | 暖房<br>kW | 冷房<br>kW | 暖房<br>kW |                    | 出力<br>kW | 風量<br>m³/min |       | 液側   | ガス側  |      |    |      |            |               | 個別<br>リモコン | 集中<br>リモコン |        |                 |                |           |
| GHP-1   | ガスヒートポンプエアコン 電源自立型 | 屋外      | 1  | 56.0     | 63.0     | 67.0       | 3  | 200 | 1.260    | 0.568    | 41.9     | 39.7     | 12.4               | 0.75×2   | 510.00       | R410A | 15.9 | 28.6 | 重耐塩害 | －  | 防振架台 | －          | ﾌｰﾄﾞ          | ○          | ○          | －      | 965.0           | 1890×830×2280H | YBZP560L1 |
| GHP-1-1 | 4方向カセット形           | ミーティング室 | 1  | 2.8      | 3.2      | －          | 1  | 200 | 0.028    | 0.024    | －        | －        | －                  | 0.05     | 12.50        |       | 6.4  | 12.7 | －    | －  | －    | 有          | －             |            |            | ロングライフ | －               |                | YZCP28EA  |
| GHP-1-2 | 4方向カセット形           | サブアリーナ  | 6  | 7.1      | 8.0      | －          | 1  | 200 | 0.072    | 0.068    | －        | －        | －                  | 0.05     | 22.00        |       | 9.5  | 15.9 | －    | －  | －    | 有          | －             |            |            | ロングライフ | －               |                | YZCP71EA  |
|         |                    
| GHP-2   | ガスヒートポンプエアコン 電源自立型 | 屋外      | 1  | 56.0     | 63.0     | 67.0       | 3  | 200 | 1.260    | 0.568    | 41.9     | 39.7     | 12.4               | 0.75×2   | 510.00       | R410A | 15.9 | 28.6 | 重耐塩害 | －  | 防振架台 | －          | ﾌｰﾄﾞ          | ○          | ○          | －      | 965.0           | 1890×830×2280H | YBZP560L1 |
| GHP-2-1 | 1方向カセット形           | 更衣 (W)  | 2  | 4.5      | 5.0      | －          | 1  | 200 | 0.041    | 0.037    | －        | －        | －                  | 0.05     | 12.00        |       | 6.4  | 12.7 | －    | －  | －    | 有          | －             |            |            | ロングライフ | －               |                | YZWP45EA  |
| GHP-2-2 | 4方向カセット形           | サブアリーナ  | 6  | 7.1      | 8.0      | －          | 1  | 200 | 0.072    | 0.068    | －        | －        | －                  | 0.05     | 22.00        |       | 9.5  | 15.9 | －    | －  | －    | 有          | －             |            |            | ロングライフ | －               |                | YZCP71EA  |
|         |                    
| GHP-3   | ガスヒートポンプエアコン 電源自立型 | 3階屋外機置場 | 1  | 56.0     | 63.0     | 67.0       | 3  | 200 | 1.260    | 0.568    | 41.9     | 39.7     | 12.4               | 0.75×2   | 510.00       | R410A | 15.9 | 28.6 | 重耐塩害 | －  | 防振架台 | －          | ﾌｰﾄﾞ          | ○          | ○          | －      | 965.0           | 1890×830×2280H | YBZP560L1 |
| GHP-3-1 | 1方向カセット形           | 更衣 (M)  | 2  | 4.5      | 5.0      | －          | 1  | 200 | 0.041    | 0.037    | －        | －        | －                  | 0.05     | 12.00        |       | 6.4  | 12.7 | －    | －  | －    | 有          | －             |            |            | ロングライフ | －               |                | YZWP45EA  |
| GHP-3-2 | 4方向カセット形           | サブアリーナ  | 6  | 7.1      | 8.0      | －          | 1  | 200 | 0.072    | 0.068    | －        | －        | －                  | 0.05     | 22.00        |       | 9.5  | 15.9 | －    | －  | －    | 有          | －             |            |            | ロングライフ | －               |                | YZCP71EA  |
|         |                    
| GHP-4   | ガスヒートポンプエアコン 電源自立型 | 屋外      | 1  | 56.0     | 63.0     | 67.0       | 3  | 200 | 1.260    | 0.568    | 41.9     | 39.7     | 12.4               | 0.75×2   | 510.00       | R410A | 15.9 | 28.6 | 重耐塩害 | －  | 防振架台 | －          | ﾌｰﾄﾞ          | ○          | ○          | －      | 965.0           | 1890×830×2280H | YBZP560L1 |
| GHP-4-1 | 天吊形                | 体育館     | 4  | 14.0     | 16.0     | －          | 1  | 200 | 0.127    | 0.182    | －        | －        | －                  | 0.15     | 29.50        |       | 9.5  | 15.9 | －    | －  | －    | 無          | －             |            |            | ロングライフ | －               |                | YZHP140NA |
|         |                    
| GHP-5   | ガスヒートポンプエアコン 電源自立型 | 屋外      | 1  | 56.0     | 63.0     | 67.0       | 3  | 200 | 1.260    | 0.568    | 41.9     | 39.7     | 12.4               | 0.75×2   | 510.00       | R410A | 15.9 | 28.6 | 重耐塩害 | －  | 防振架台 | －          | ﾌｰﾄﾞ          | ○          | ○          | －      | 965.0           | 1890×830×2280H | YBZP560L1 |
| GHP-5-1 | 天吊形                | 体育館     | 4  | 14.0     | 16.0     | －          | 1  | 200 | 0.127    | 0.182    | －        | －        | －                  | 0.15     | 29.50        |       | 9.5  | 15.9 | －    | －  | －    | 無          | －             |            |            | ロングライフ | －               |                | YZHP140NA |
|         |                    |         |    |          |          |            |    |     |          |          |          |          |                    |          |              |       |      |      |      |    |      |            |               |            |            |        |                 |                |           |
| GHP-6   | ガスヒートポンプエアコン 電源自立型 | 屋外      | 1  | 56.0     | 63.0     | 67.0       | 3  | 200 | 1.260    | 0.568    | 41.9     | 39.7     | 12.4               | 0.75×2   | 510.00       | R410A | 15.9 | 28.6 | 重耐塩害 | －  | 防振架台 | －          | ﾌｰﾄﾞ          | ○          | ○          | －      | 965.0           | 1890×830×2280H | YBZP560L1 |
| GHP-6-1 | 天吊形                | 体育館     | 4  | 14.0     | 16.0     | －          | 1  | 200 | 0.127    | 0.182    | －        | －        | －                  | 0.15     | 29.50        |       | 9.5  | 15.9 | －    | －  | －    | 無          | －             |            |            | ロングライフ | －               |                | YZHP140NA |
|         |                    |         |    |          |          |            |    |     |          |          |          |          |                    |          |              |       |      |      |      |    |      |            |               |            |            |        |                 |                |           |
| GHP-7   | ガスヒートポンプエアコン 電源自立型 | 屋外      | 1  | 56.0     | 63.0     | 67.0       | 3  | 200 | 1.260    | 0.568    | 41.9     | 39.7     | 12.4               | 0.75×2   | 510.00       | R410A | 15.9 | 28.6 | 重耐塩害 | －  | 防振架台 | －          | ﾌｰﾄﾞ          | ○          | ○          | －      | 965.0           | 1890×830×2280H | YBZP560L1 |
| GHP-7-1 | 天吊形                | 体育館     | 4  | 14.0     | 16.0     | －          | 1  | 200 | 0.127    | 0.182    | －        | －        | －                  | 0.15     | 29.50        |       | 9.5  | 15.9 | －    | －  | －    | 無          | －             |            |            | ロングライフ | －               |                | YZHP140NA |
|         |                    |         |    |          |          |            |    |     |          |          |          |          |                    |          |              |       |      |      |      |    |      |            |               |            |            |        |                 |                |           |
| GHP-8   | ガスヒートポンプエアコン 電源自立型 | 屋外      | 1  | 56.0     | 63.0     | 67.0       | 3  | 200 | 1.260    | 0.568    | 41.9     | 39.7     | 12.4               | 0.75×2   | 510.00       | R410A | 15.9 | 28.6 | 重耐塩害 | －  | 防振架台 | －          | ﾌｰﾄﾞ          | ○          | ○          | －      | 965.0           | 1890×830×2280H | YBZP560L1 |
| GHP-8-1 | 天吊形                | 体育館     | 4  | 14.0     | 16.0     | －          | 1  | 200 | 0.127    | 0.182    | －        | －        | －                  | 0.15     | 29.50        |       | 9.5  | 15.9 | －    | －  | －    | 無          | －             |            |            | ロングライフ | －               |                | YZHP140NA |
|         |                    
| RS-1    | 集中管理コントローラー        |         |    
|         |                    

- 注記：
- 1) 定格能力・定格消費電力は、JIS B 8616で規定された値とする。  
冷房時 室内吸込空気温度 27℃(DB)、19℃(WB) 室外吸込空気温度 35℃(DB)  
暖房時 室内吸込空気温度 20℃(DB)、室外吸込空気温度 7℃(DB)、6℃(WB)  
低温暖房時 室内吸込空気温度 20℃(DB)、室外吸込空気温度 2℃(DB)、1℃(WB)

2) 冷媒はオゾン破壊係数0のものとする。

3) 屋外機は換算係数Ki=1.8以下となるよう高調波対策をすること。


4) 屋外機の鉄骨架台 ( ×100× t) は本工事とし、融亜鉛メッキ仕上げとする。

5) 屋外機のコンクリート基礎は建築工事とする。


6) 天井カセット形、天吊形の室内機はドレンアップ装置付とする。

7) リモコン配線 (EM-CEES-1. 25mm2×2C) は本工事とする。

8) 室内外渡り配線 (EM-CEES-1. 25mm2×2C) は冷媒配管共巻きとし、本工事とする。

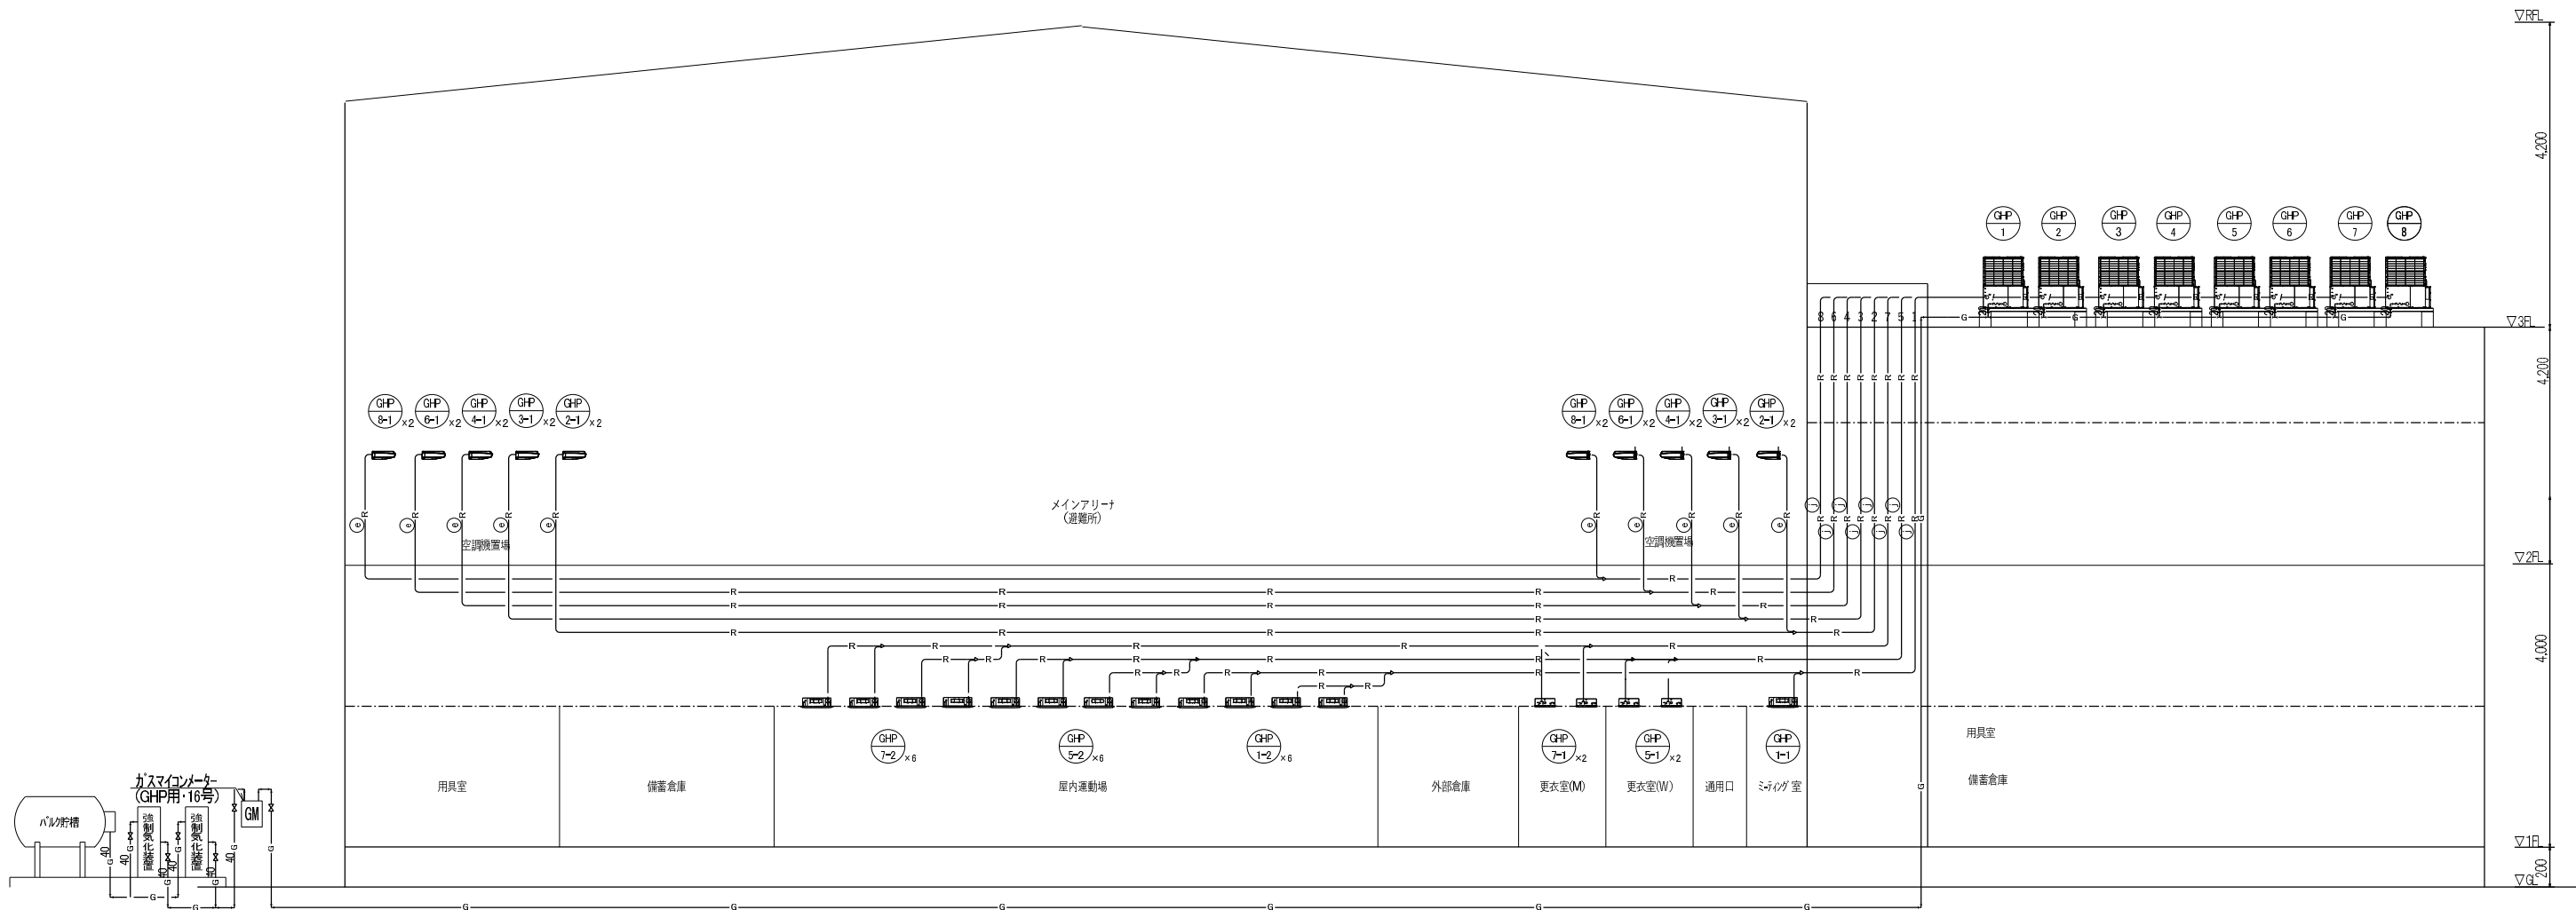


| 冷媒リスト |       |       |
|-------|-------|-------|
| 記号    | 液管    | ガス管   |
| (a)   | 6.4φ  | 9.5φ  |
| (b)   | 6.4φ  | 12.7φ |
| (c)   | 9.5φ  | 15.9φ |
| (d)   | 9.5φ  | 19.1φ |
| (e)   | 9.5φ  | 22.2φ |
| (f)   | 9.5φ  | 25.4φ |
| (g)   | 12.7φ | 22.2φ |
| (h)   | 12.7φ | 25.4φ |
| (i)   | 12.7φ | 28.6φ |
| (j)   | 15.9φ | 28.6φ |
| (k)   | 15.9φ | 31.8φ |
| (l)   | 19.1φ | 31.8φ |
| (m)   | 19.1φ | 38.1φ |

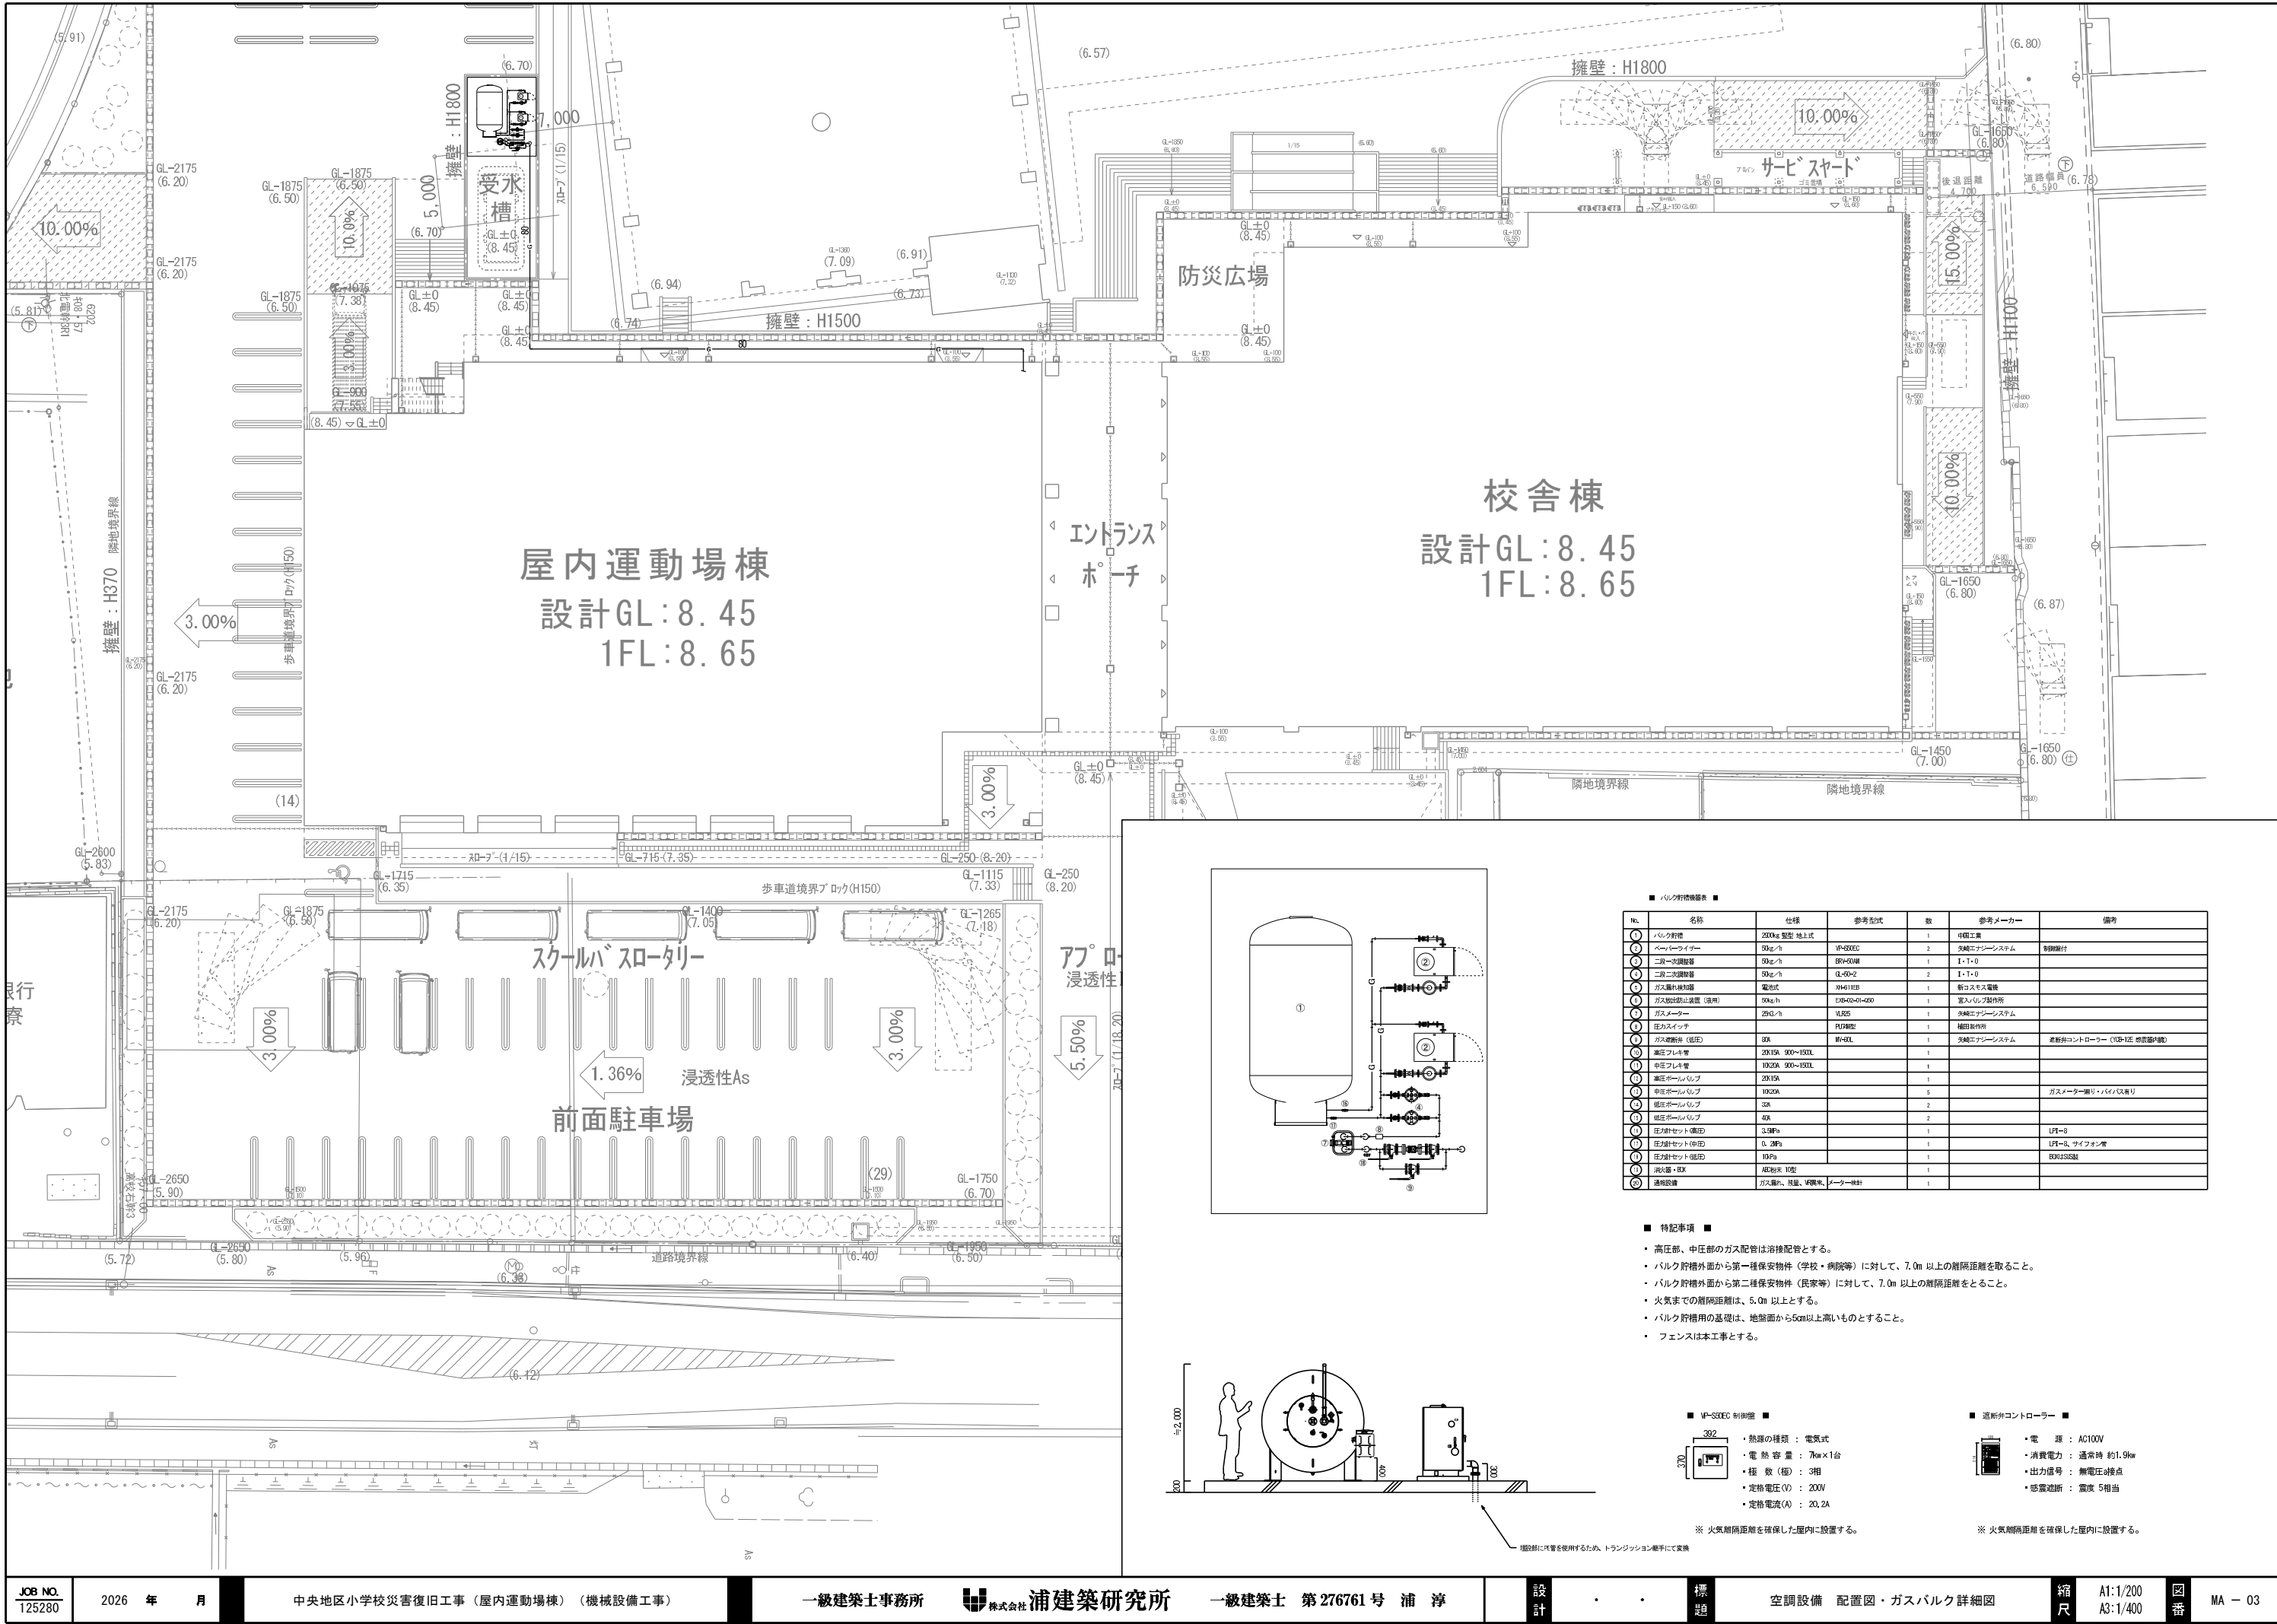


| ■ バルク貯槽仕様表 ■ |               |                 |               |   |            |                  |
|--------------|---------------|-----------------|---------------|---|------------|------------------|
| No.          | 名称            | 仕様              | 参考型式          | 数 | 参考メーカー     | 備考               |
| ①            | バルク貯槽         | 200kg 型 地上式     | VP-SXEC       | 1 | 付帯工事       | 新設               |
| ②            | ベレーブレーザー      | 50g/h           | VP-SXEC       | 2 | 次編でナメシシステム | 新設               |
| ③            | 二重二次調整器       | 50g/h           | BP-00M        | 1 | I・T・O      |                  |
| ④            | 二重二次調整器       | 50g/h           | GL-00-2       | 2 | I・T・O      |                  |
| ⑤            | ガス漏れ検知器       | 電圧式             | AN-01EB       | 1 | 新コスモス電機    |                  |
| ⑥            | ガス漏れ防止装置 (液用) | 50g/h           | ELB-02-01-200 | 1 | 宮入レバ製作所    |                  |
| ⑦            | ガスメーター        | 25G/h           | VL-R25        | 1 | 次編でナメシシステム |                  |
| ⑧            | 圧力スイッチ        |                 | PL-000        | 1 | 福田製作所      |                  |
| ⑨            | ガス遮断弁 (低圧)    | 80A             | MP-RDL        | 1 | 次編でナメシシステム | 新設               |
| ⑩            | 高圧ブレーキ        | 200kPa 900~100L |               | 1 |            |                  |
| ⑪            | 中圧ブレーキ        | 100kPa 900~100L |               | 1 |            |                  |
| ⑫            | 高圧ボールバルブ      | 200kPa          |               | 1 |            |                  |
| ⑬            | 中圧ボールバルブ      | 100kPa          |               | 5 |            | ガスメーター・バルブ・パイプあり |
| ⑭            | 低圧ボールバルブ      | 50kPa           |               | 2 |            |                  |
| ⑮            | 低圧ボールバルブ      | 40kPa           |               | 2 |            |                  |
| ⑯            | 圧力計セット (高圧)   | 3.2MPa          |               | 1 |            | LPI-8            |
| ⑰            | 圧力計セット (中圧)   | 0.2MPa          |               | 1 |            | LPI-8, ナイフオン     |
| ⑱            | 圧力計セット (低圧)   | 10kPa           |               | 1 |            | RX-123456        |
| ⑲            | 消火器・BC        | AED 10型         |               | 1 |            |                  |
| ⑳            | 通報設備          | ガス漏れ、圧力、圧力、圧力   |               | 1 |            |                  |

- 特記事項 ■
- 高圧部、中圧部のガス配管は溶接配管とする。
  - バルク貯槽外面から第一種保安物件（学校・病院等）に対して、7.0m 以上の離隔距離をとること。
  - バルク貯槽外面から第二種保安物件（民家等）に対して、7.0m 以上の離隔距離をとること。
  - 火気までの離隔距離は、5.0m 以上とする。
  - バルク貯槽用の基礎は、地盤面から5cm以上高いものとする。
  - フェンスは本工事とする。
- VP-SXEC 制御盤 ■
- 熱源の種類：電気式
  - 電熱容量：7kw×1台
  - 極数（極）：3相
  - 定格電圧(V)：200V
  - 定格電流(A)：20.2A
- ※ 火気離隔距離を確保した屋内に設置する。
- 遮断弁コントローラ ■
- 電源：AC100V
  - 消費電力：通常時 約1.9kw
  - 出力信号：無電圧a接点
  - 感震遮断：震度 5相当
- ※ 火気離隔距離を確保した屋内に設置する。

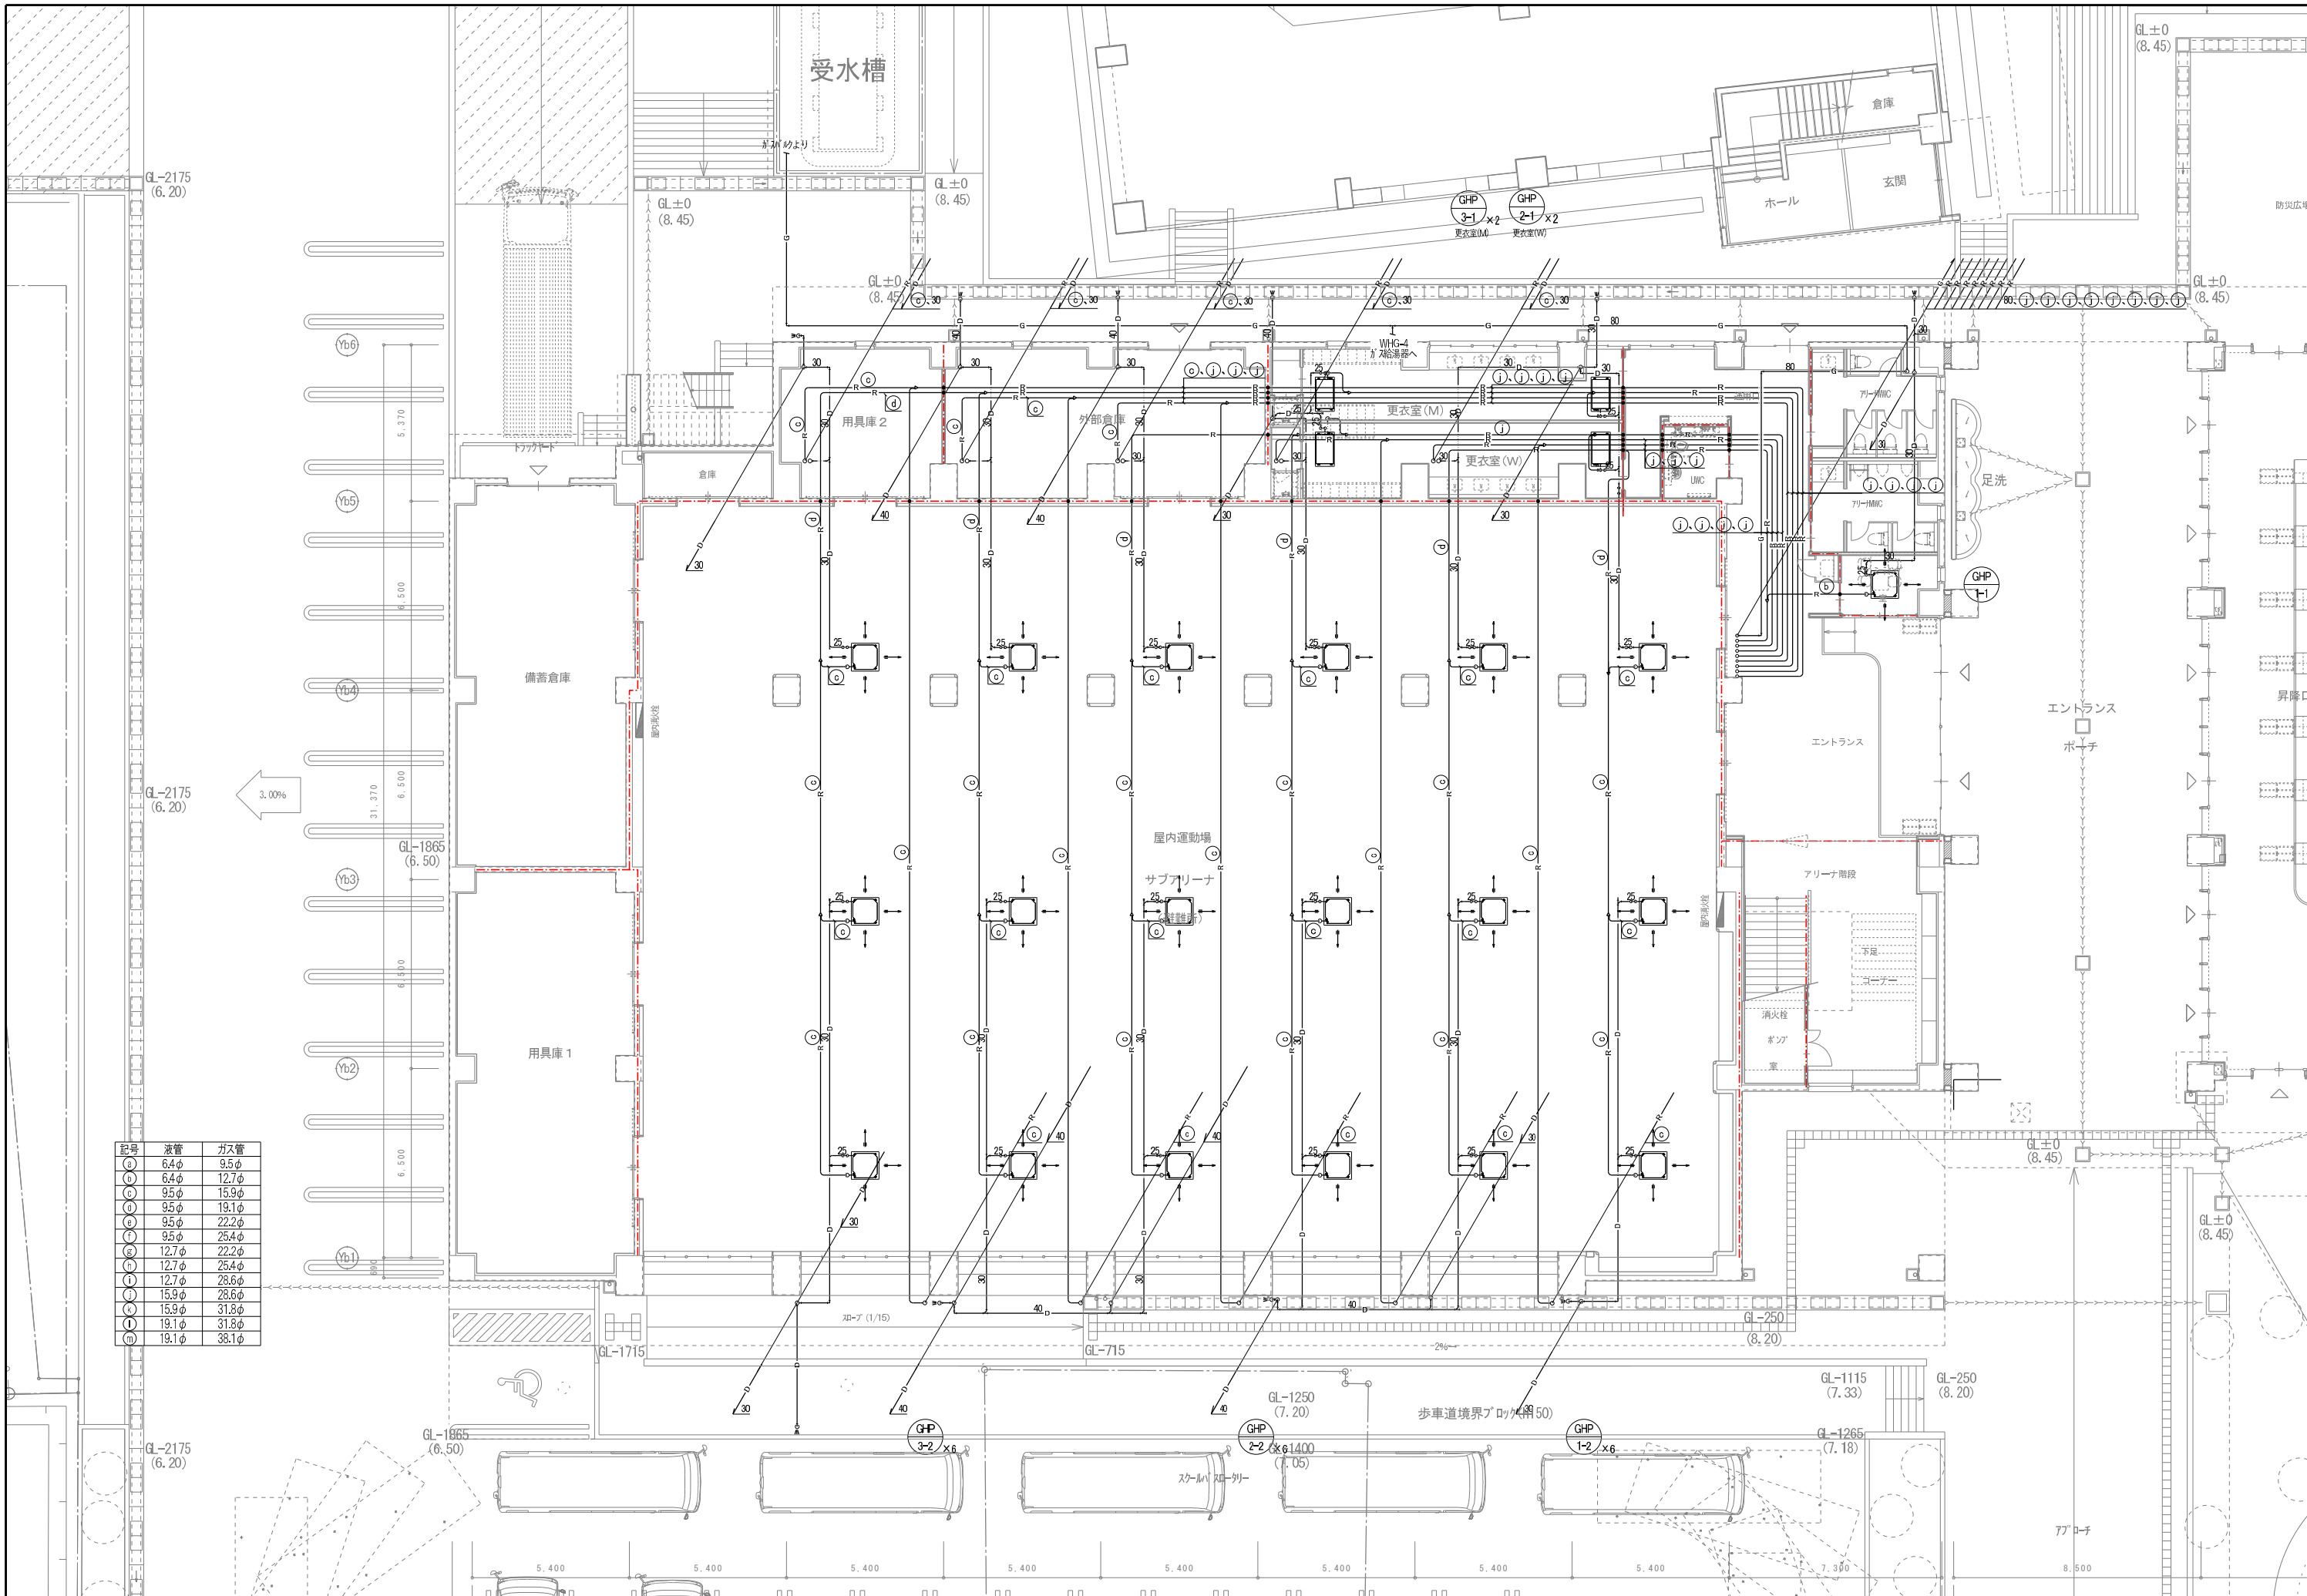

| 記号 | 液管    | ガス管   |
|----|-------|-------|
| ①  | 6.4φ  | 9.5φ  |
| ②  | 6.4φ  | 12.7φ |
| ③  | 9.5φ  | 15.9φ |
| ④  | 9.5φ  | 19.1φ |
| ⑤  | 9.5φ  | 22.2φ |
| ⑥  | 9.5φ  | 25.4φ |
| ⑦  | 12.7φ | 22.2φ |
| ⑧  | 12.7φ | 25.4φ |
| ⑨  | 12.7φ | 28.6φ |
| ⑩  | 15.9φ | 28.6φ |
| ⑪  | 15.9φ | 31.8φ |
| ⑫  | 19.1φ | 31.8φ |
| ⑬  | 19.1φ | 38.1φ |

| 記号 | 液管    | ガス管   |
|----|-------|-------|
| a  | 6.4φ  | 9.5φ  |
| b  | 6.4φ  | 12.7φ |
| c  | 9.5φ  | 15.9φ |
| d  | 9.5φ  | 19.1φ |
| e  | 9.5φ  | 22.2φ |
| f  | 9.5φ  | 25.4φ |
| g  | 12.7φ | 22.2φ |
| h  | 12.7φ | 25.4φ |
| i  | 12.7φ | 28.6φ |
| j  | 15.9φ | 28.6φ |
| k  | 15.9φ | 31.8φ |
| l  | 19.1φ | 31.8φ |
| m  | 19.1φ | 38.1φ |

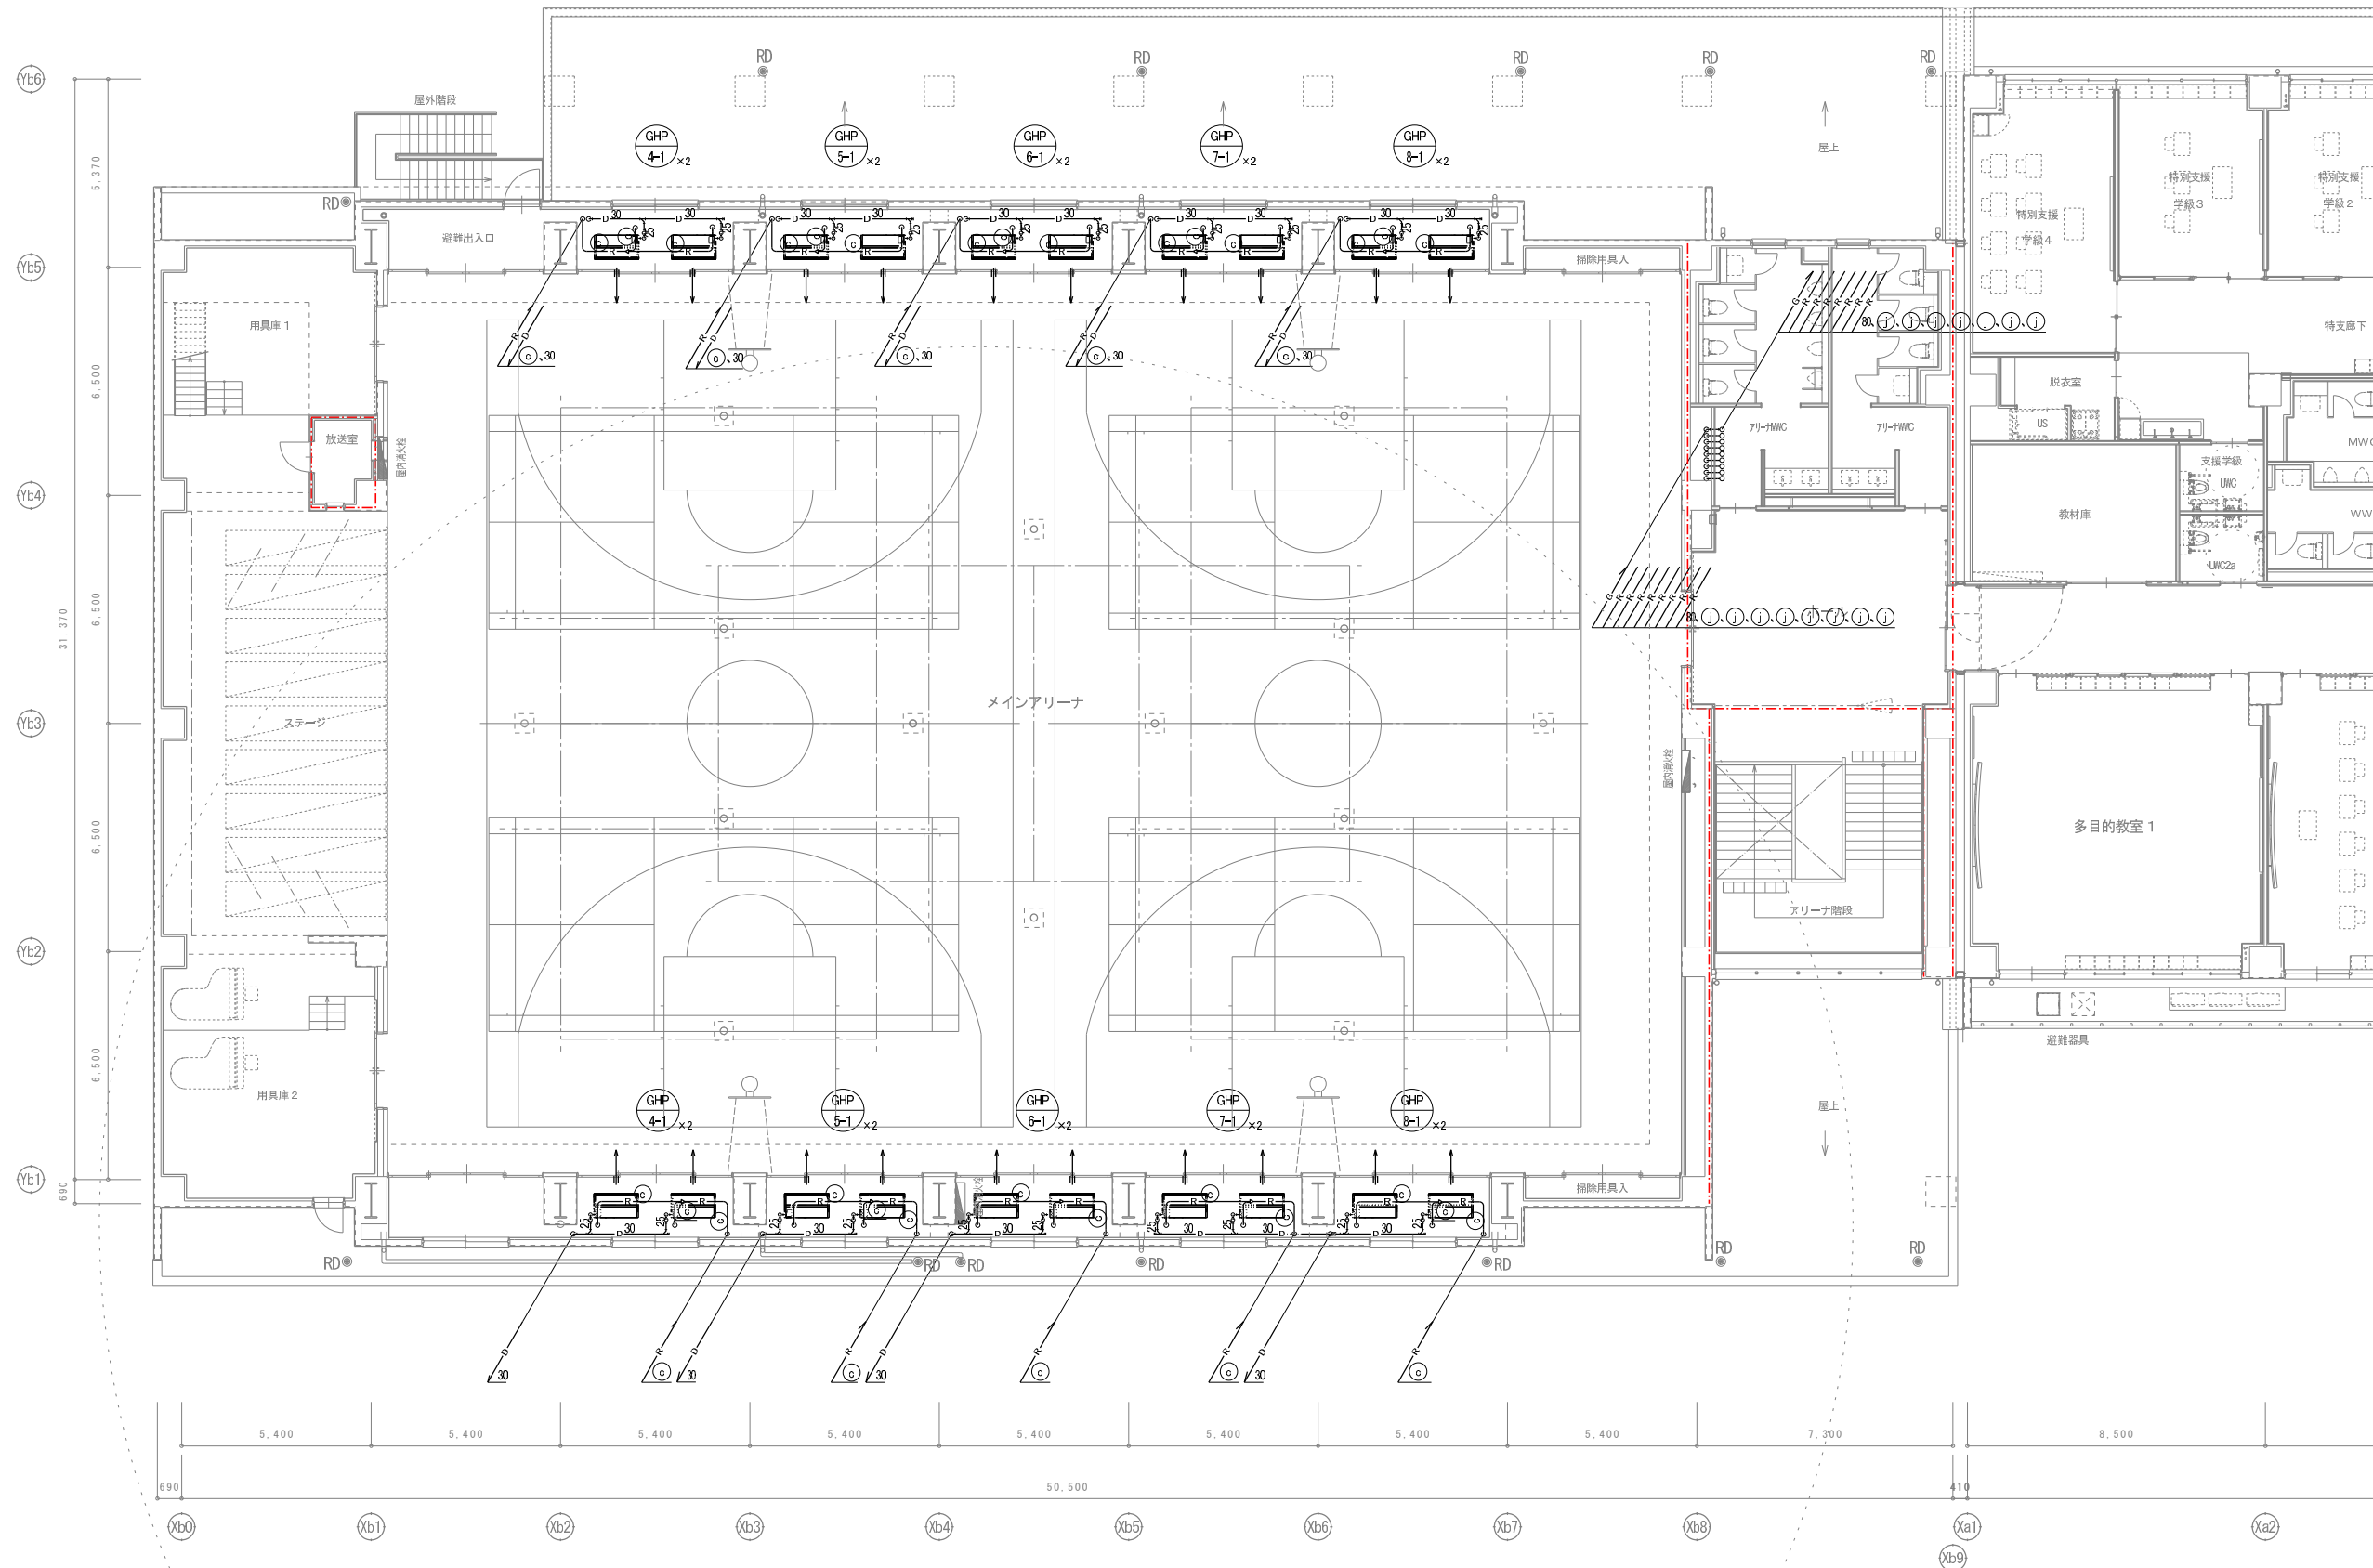



換気機器表（体育館棟）


| 記号      | 名称                                 | 設置場所           | 台数 | ダクト径<br>φ | 風量<br>m3/h(微弱) | 静圧<br>Pa | 電源 |       | 消費電力<br>W | 付属品                                        | 備考 | 参考型番         |
|---------|------------------------------------|----------------|----|-----------|----------------|----------|----|-------|-----------|--------------------------------------------|----|--------------|
|         |                                    |                |    |           |                |          | 相  | V     |           |                                            |    |              |
| FV-1    | 天井埋込形換気扇                           | 2階放送室          | 1  | 100φ      | 100            | 80       |    | 100   | 14        | 低騒音形,サニタリー用,天吊金具,キャンバス継手,コントロースイッチ         |    | VD-15ZX14-C  |
|         |                                    |                |    |           |                |          |    |       |           |                                            |    |              |
| FV-2    | 天井埋込形換気扇                           | 1階UWC、倉庫、2階階段室 | 3  | 150φ      | 250            | 80       | 1  | 100   | 40        | 低騒音形,サニタリー用,天吊金具,キャンバス継手,コントロースイッチ         |    | VD-18ZXP14-C |
|         |                                    |                |    |           |                |          |    |       |           |                                            |    |              |
| FV-3    | 業務用有圧換気扇(マッシュタイプ)                  | 2階メインアリーナ(避難所) | 4  | 400φ      | 2,250          | 80       | 3  | 200   | 310       | 電動式シャッター・取付枠SUS製(化粧カバー付)<br>温度スイッチと連動運転    |    | EGG-50MSTB2  |
|         |                                    |                |    |           |                |          |    |       |           |                                            |    |              |
| FE-1-1  | ストレートロコファン(消音形)<br>(1階ミーティング室系統)   | 1階通用口          | 1  | 100φ      | 120            | 100      | 1  | 100   | 23.5      | 天吊防振金具,キャンバス継手,強弱SW                        |    | BFS-15SUG2   |
|         |                                    |                |    |           |                |          |    |       |           |                                            |    |              |
| FE-1-2  | ストレートロコファン(消音形)<br>(1階消火栓ポンプ室系統)   | 1階消火栓ポンプ室      | 1  | 150φ      | 150            | 150      | 1  | 100   | 44.5      | 天吊防振金具,キャンバス継手,強弱SW                        |    | BFS-30SUG2   |
|         |                                    |                |    |           |                |          |    |       |           |                                            |    |              |
| FE-1-3  | ストレートロコファン(消音形)<br>(1階アリーナWWC系統)   | 1階アリーナWWC      | 1  | 150φ      | 350            | 120      | 1  | 100   | 65        | 天吊防振金具,キャンバス継手,強弱SW                        |    | BFS-40SUG2   |
|         |                                    |                |    |           |                |          |    |       |           |                                            |    |              |
| FE-1-4  | ストレートロコファン(消音形)<br>(1階アリーナWWC系統)   | 1階アリーナWWC      | 1  | 200φ      | 400            | 200      | 1  | 100   | 87.5      | 天吊防振金具,キャンバス継手,強弱SW                        |    | BFS-50SUG2   |
|         |                                    |                |    |           |                |          |    |       |           |                                            |    |              |
| FE-1-5  | ストレートロコファン(消音形)<br>(1階更衣室(M)(W)系統) | 1階更衣室(M)       | 2  | 200φ      | 450            | 180      | 1  | 100   | 87.5      | 天吊防振金具,キャンバス継手,強弱SW                        |    | BFS-50SUG2   |
|         |                                    |                |    |           |                |          |    |       |           |                                            |    |              |
| FE-1-6  | ストレートロコファン(消音形)<br>(1階備蓄倉庫系統)      | 1階備蓄倉庫         | 2  | 200φ      | 850            | 120      | 1  | 100   | 159       | 天吊防振金具,キャンバス継手,強弱SW<br>温度スイッチと連動運転         |    | BFS-80SUG2   |
|         |                                    |                |    |           |                |          |    |       |           |                                            |    |              |
| FE-1-7  | ストレートロコファン(消音形)<br>(1階外部倉庫系統)      | 1階外部倉庫         | 2  | 200φ      | 900            | 200      | 1  | 100   | 202       | 天吊防振金具,キャンバス継手,強弱SW<br>温度スイッチと連動運転         |    | BFS-90SUG2   |
|         |                                    |                |    |           |                |          |    |       |           |                                            |    |              |
| FE-1-8  | ストレートロコファン(消音形)<br>(1階用具庫系統)       | 1階用具庫          | 2  | 200φ      | 950            | 180      | 1  | 100   | 202       | 天吊防振金具,キャンバス継手,強弱SW<br>温度スイッチと連動運転         |    | BFS-90SUG2   |
|         |                                    |                |    |           |                |          |    |       |           |                                            |    |              |
| FE-1-9  | ストレートロコファン(消音形)<br>(1階屋内運動場排気系統)   | 1階外部倉庫、更衣室(M)  | 2  | 300φ      | 2,345          | 230      | 3  | 200   | 696       | 天吊防振金具,キャンバス継手,強弱SW<br>コントロースイッチ,コントローボックス |    | BFS-210TUG2  |
|         |                                    |                |    |           |                |          |    |       |           |                                            |    |              |
| FE-1-10 | ストレートロコファン(消音形)<br>(1階用具庫2系統)      | 1階用具庫2         | 1  | 200φ      | 700            | 200      | 1  | 100   | 159       | 天吊防振金具,キャンバス継手,強弱SW<br>温度スイッチと連動運転         |    | BFS-80SUG2   |
|         |                                    |                |    |           |                |          |    |       |           |                                            |    |              |
| FE-2-1  | ストレートロコファン(消音形)<br>(2階用具庫2系統)      | 2階用具庫2上部       | 1  | 200φ      | 400            | 200      | 1  | 100   | 87.5      | 天吊防振金具,キャンバス継手,強弱SW<br>温度スイッチと連動運転         |    | BFS-50SUG2   |
|         |                                    |                |    |           |                |          |    |       |           |                                            |    |              |
| FE-2-2  | ストレートロコファン(消音形)<br>(2階用具庫1系統)      | 2階用具庫1上部       | 1  | 200φ      | 700            | 200      | 1  | 100   | 159       | 天吊防振金具,キャンバス継手,強弱SW<br>温度スイッチと連動運転         |    | BFS-80SUG2   |
|         |                                    |                |    |           |                |          |    |       |           |                                            |    |              |
| FE-2-3  | ストレートロコファン(消音形)<br>(2階アリーナWWC系統)   | 2階アリーナWWC      | 1  | 200φ      | 750            | 180      | 1  | 100   | 159       | 天吊防振金具,キャンバス継手,強弱SW,インバーター制御               |    | BFS-80SUG2   |
|         |                                    |                |    |           |                |          |    |       |           |                                            |    |              |
| FE-2-4  | ストレートロコファン(消音形)<br>(2階アリーナWWC系統)   | 2階アリーナWWC      | 1  | 200φ      | 800            | 150      | 1  | 100   | 159       | 天吊防振金具,キャンバス継手,強弱SW                        |    | BFS-80SUG2   |
|         |                                    |                |    |           |                |          |    |       |           |                                            |    |              |
| FE-2-5  | ストレートロコファン(消音形)<br>(2階ステージ系統)      | 2階用具庫1上部       | 1  | 250φ      | 1,400          | 130      | 1  | 100   | 348       | 天吊防振金具,キャンバス継手,強弱SW<br>温度スイッチと連動運転         |    | BFS-120SUG2  |
|         |                                    |                |    |           |                |          |    |       |           |                                            |    |              |
| AH-1    | エア搬送ファン速度調節タイプ<br>(1階屋内運動場系統)      | 1階屋内運動場        | 7  | —         | 670            | —        | 1  | 100   | 34        | コントロースイッチ・防球ガード付                           |    | AH-1006SA2   |
|         |                                    |                |    |           |                |          |    |       |           |                                            |    |              |
| EC-1    | 空気還流ファン(エコルフィ)<br>(2階メインアリーナ系統)    | 2階メインアリーナ上部    | 18 | —         | 510            | 137      |    | DC12V | 15.5      | 制御盤・リモコンスイッチ付                              |    | F-170R30W    |
|         |                                    |                |    |           |                |          |    |       |           |                                            |    |              |

注記：  
1) 給排気フードの数量・径は平面図による。  
2) 排気用フードはSUS製深型フード(●ガラリー ●防虫網付)、(●指定色焼き付け塗装 ○標準色)仕上げとする。  
3) 給気用フードはSUS製深型フード(●ガラリー ●防虫網付)、(●指定色焼き付け塗装 ○標準色)仕上げとする。  
4) ダクト用換気扇の消費電力は、JIS C 9603による。  
5) スイッチ手配は本工事とし、電気工事に支給する。


制気口リスト(体育館棟)

| 階    | 室名                     | 面積<br>㎡ | 天井高<br>m | 系統       | 区分    | 風量     | 形状      | 寸法      | チャンバー |     |     |             | 数           | 備考          |
|------|------------------------|---------|----------|----------|-------|--------|---------|---------|-------|-----|-----|-------------|-------------|-------------|
|      |                        |         |          |          |       | m3/h・個 |         |         | W     | D   | H   | GW25t<br>内貼 |             |             |
|      |                        |         |          |          |       |        |         |         |       |     |     |             |             |             |
| 1    | 屋内運動場サブアリーナ            | 990.00  | 3.96     | FE-1-9×2 | EA    | 782    | HS(F)   | 800×200 | 950   | 300 | 400 | —           | 6           |             |
|      |                        |         |          | AH-1×7   | OA    | 335    | 丸形ダクト   | —       | —     | —   | —   | —           | 14          | P-23GLMF5   |
|      |                        |         |          |          |       |        |         |         |       |     |     |             |             |             |
|      | 更衣室(M)(W)              | 23.72   | 2.70     | FE-1-5×2 | EA    | 150    | HS(F)   | 150×150 | 300   | 300 | 300 | —           | 4           |             |
|      | シャワー・脱衣(M)(W)          |         |          |          | EA    | 50     | 排気ダクト   | —       | —     | —   | —   | —           | 4           | P-13GLF6    |
|      |                        |         |          |          |       |        |         |         |       |     |     |             |             |             |
|      | ミーティング室                | 7.30    | 2.70     | FE-1-1   | EA    | 120    | HS(F)   | 150×150 | 300   | 300 | 300 | 内貼          | 1           |             |
|      |                        |         |          |          | PA    | 120    | VHS     | 150×150 | 300   | 300 | 300 | 内貼          | 1           |             |
|      |                        |         |          |          |       |        |         |         |       |     |     |             |             |             |
|      | 消火栓ポンプ室                |         |          | FE-1-2   | EA    | 150    | HS(F)   | 150×150 | 300   | 300 | 300 | —           | 1           |             |
|      |                        |         |          |          | OA    | 150    | VC      | 150Φ    | —     | —   | —   | —           | 1           |             |
|      |                        |         |          |          |       |        |         |         |       |     |     |             |             |             |
|      | アリーナMWC                | 14.60   | 2.70     | FE-1-4   | EA    | 100    | HS(F)   | 150×150 | 300   | 300 | 300 | —           | 4           |             |
|      |                        |         |          |          |       |        |         |         |       |     |     |             |             |             |
|      | アリーナWWC                | 12.96   | 2.70     | FE-1-3   | EA    | 70     | HS(F)   | 150×150 | 300   | 300 | 300 | —           | 5           |             |
|      |                        |         |          |          |       |        |         |         |       |     |     |             |             |             |
|      | 通用口                    | —       | —        | —        | OA    | 1,000  | SL-F-#7 | 1,000L  | 1,150 | 400 | 400 | —           | 1           | 無結露型        |
|      |                        |         |          |          |       |        |         |         |       |     |     |             |             |             |
|      | 外部倉庫                   | 59.86   | 3.96     | FE-1-7   | EA    | 900    | HS(F)   | 400×400 | 550   | 550 | 350 | —           | 1           |             |
|      |                        |         |          |          | OA    | 900    | VHS     | 300×300 | —     | —   | —   | —           | 1           | SUS製ケミカルカバー |
|      |                        |         |          |          |       |        |         |         |       |     |     |             |             |             |
|      | 備蓄倉庫                   | 85.01   | 3.96     | FE-1-6×2 | EA    | 850    | HS(F)   | 400×400 | 550   | 550 | 400 | —           | 2           |             |
|      |                        |         |          |          | OA    | 1,700  | VHS     | 300×300 | —     | —   | —   | —           | 1           | SUS製ケミカルカバー |
|      |                        |         |          |          |       |        |         |         |       |     |     |             |             |             |
|      | 用具庫                    | 89.67   | 4.20     | FE-1-8×2 | EA    | 950    | HS(F)   | 400×400 | 550   | 550 | 350 | —           | 2           |             |
|      |                        |         |          | OA       | 1,900 | VHS    | 300×300 | —       | —     | —   | —   | 1           | SUS製ケミカルカバー |             |
|      |                        |         |          |          |       |        |         |         |       |     |     |             |             |             |
| 用具庫2 | 30.98                  | 3.96    | FE-1-10  | EA       | 700   | HS(F)  | 400×400 | 550     | 550   | 350 | —   | 1           |             |             |
|      |                        |         |          | OA       | 700   | VHS    | 300×300 | —       | —     | —   | —   | 1           | SUS製ケミカルカバー |             |
|      |                        |         |          |          |       |        |         |         |       |     |     |             |             |             |
| 廊下   |                        | 2.70    |          | PA       | 120   | HS     | 150×150 | 300     | 300   | 300 | 内貼  | 1           |             |             |
|      |                        |         |          |          |       |        |         |         |       |     |     |             |             |             |
| 2    | 第一アリーナ(避難所)<br>(空調機置場) | 863.00  | 10.47    | —        | OA    | 900    | VHS     | 300×300 | 450   | 300 | 450 | 外貼          | 10          | 無結露型        |
|      |                        |         |          |          |       |        |         |         |       |     |     |             |             |             |
|      |                        |         |          |          |       |        |         |         |       |     |     |             |             |             |
|      | アリーナMWC                | 26.50   | 2.70     | FE-2-3   | EA    | 150    | HS(F)   | 150×150 | 300   | 300 | 300 | —           | 5           |             |
|      |                        |         |          |          |       |        |         |         |       |     |     |             |             |             |
|      |                        |         |          |          |       |        |         |         |       |     |     |             |             |             |
|      | アリーナWWC                | 26.42   | 2.70     | FE-2-4   | EA    | 200    | HS(F)   | 200×200 | 350   | 350 | 300 | —           | 4           |             |
|      |                        |         |          |          |       |        |         |         |       |     |     |             |             |             |
|      |                        |         |          |          |       |        |         |         |       |     |     |             |             |             |
|      | 用具庫1                   | 31.57   | 4.00     | FE-2-2   | EA    | 600    | HS(F)   | 350×350 | 500   | 500 | 400 | —           | 1           |             |
|      |                        |         |          |          | OA    | 700    | VHS     | 300×300 | —     | —   | —   | —           | 1           | SUS製ケミカルカバー |
|      |                        |         |          |          |       |        |         |         |       |     |     |             |             |             |
|      | 用具庫2                   | 18.07   | 4.00     | FE-2-1   | EA    | 400    | HS(F)   | 250×250 | 400   | 400 | 300 | —           | 1           |             |
|      |                        |         |          |          | OA    | 400    | VHS     | 300×300 | —     | —   | —   | —           | 1           | SUS製ケミカルカバー |
|      |                        |         |          |          |       |        |         |         |       |     |     |             |             |             |
| 放送室  | 5.15                   | 2.70    | —        | OA       | 100   | 給気ダクト  | —       | —       | —     | —   | —   | 1           | P-13GLMF5   |             |
|      |                        |         |          |          |       |        |         |         |       |     |     |             |             |             |
| 3    | ステージ上部                 |         |          | FE-2-5   | EA    | 700    | HS(F)   | 350×350 | 500   | 500 | 400 | 内貼          | 2           |             |
|      |                        |         |          |          |       |        |         |         |       |     |     |             |             |             |
制気口は指定色塗装とする。

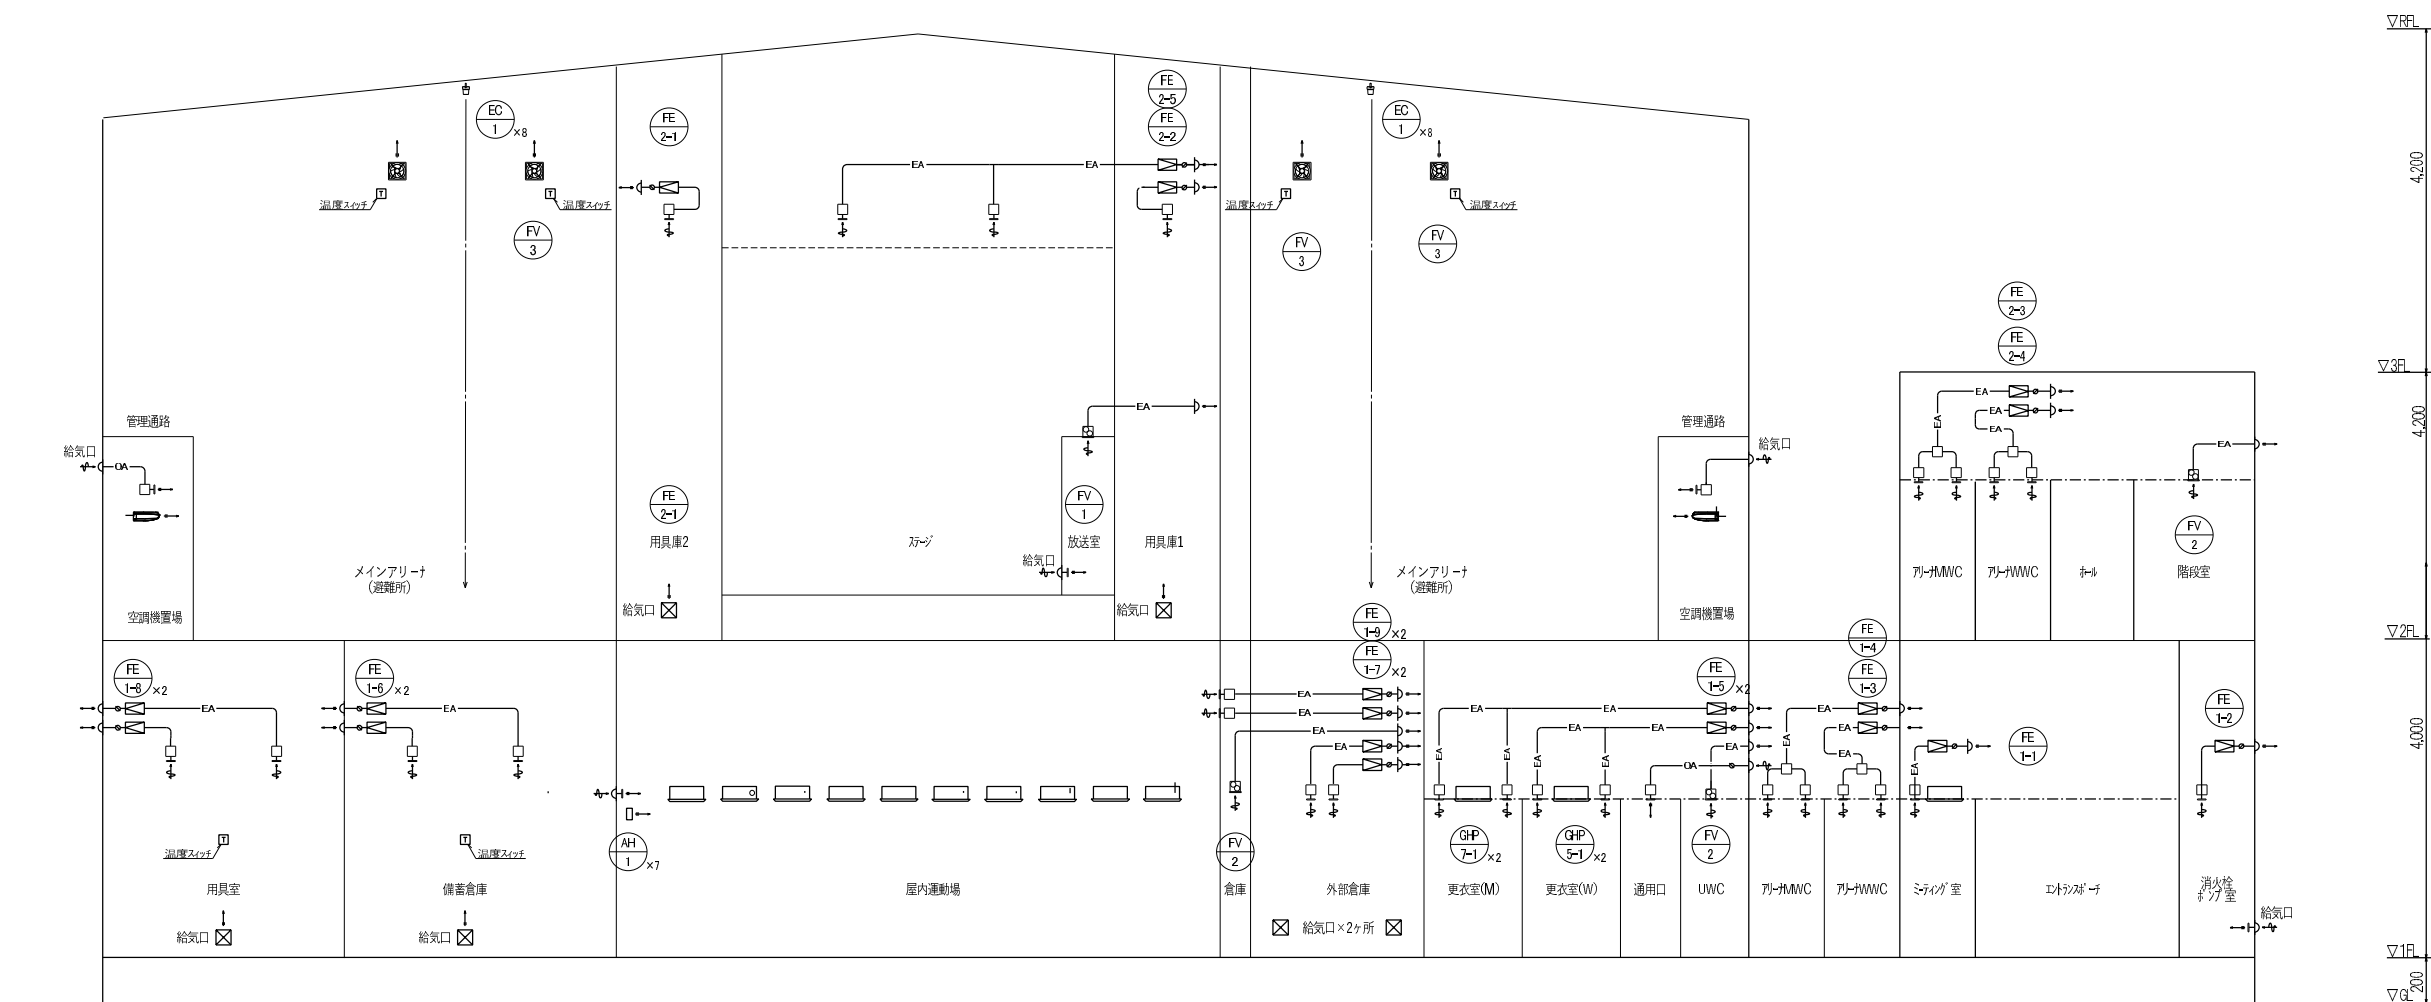




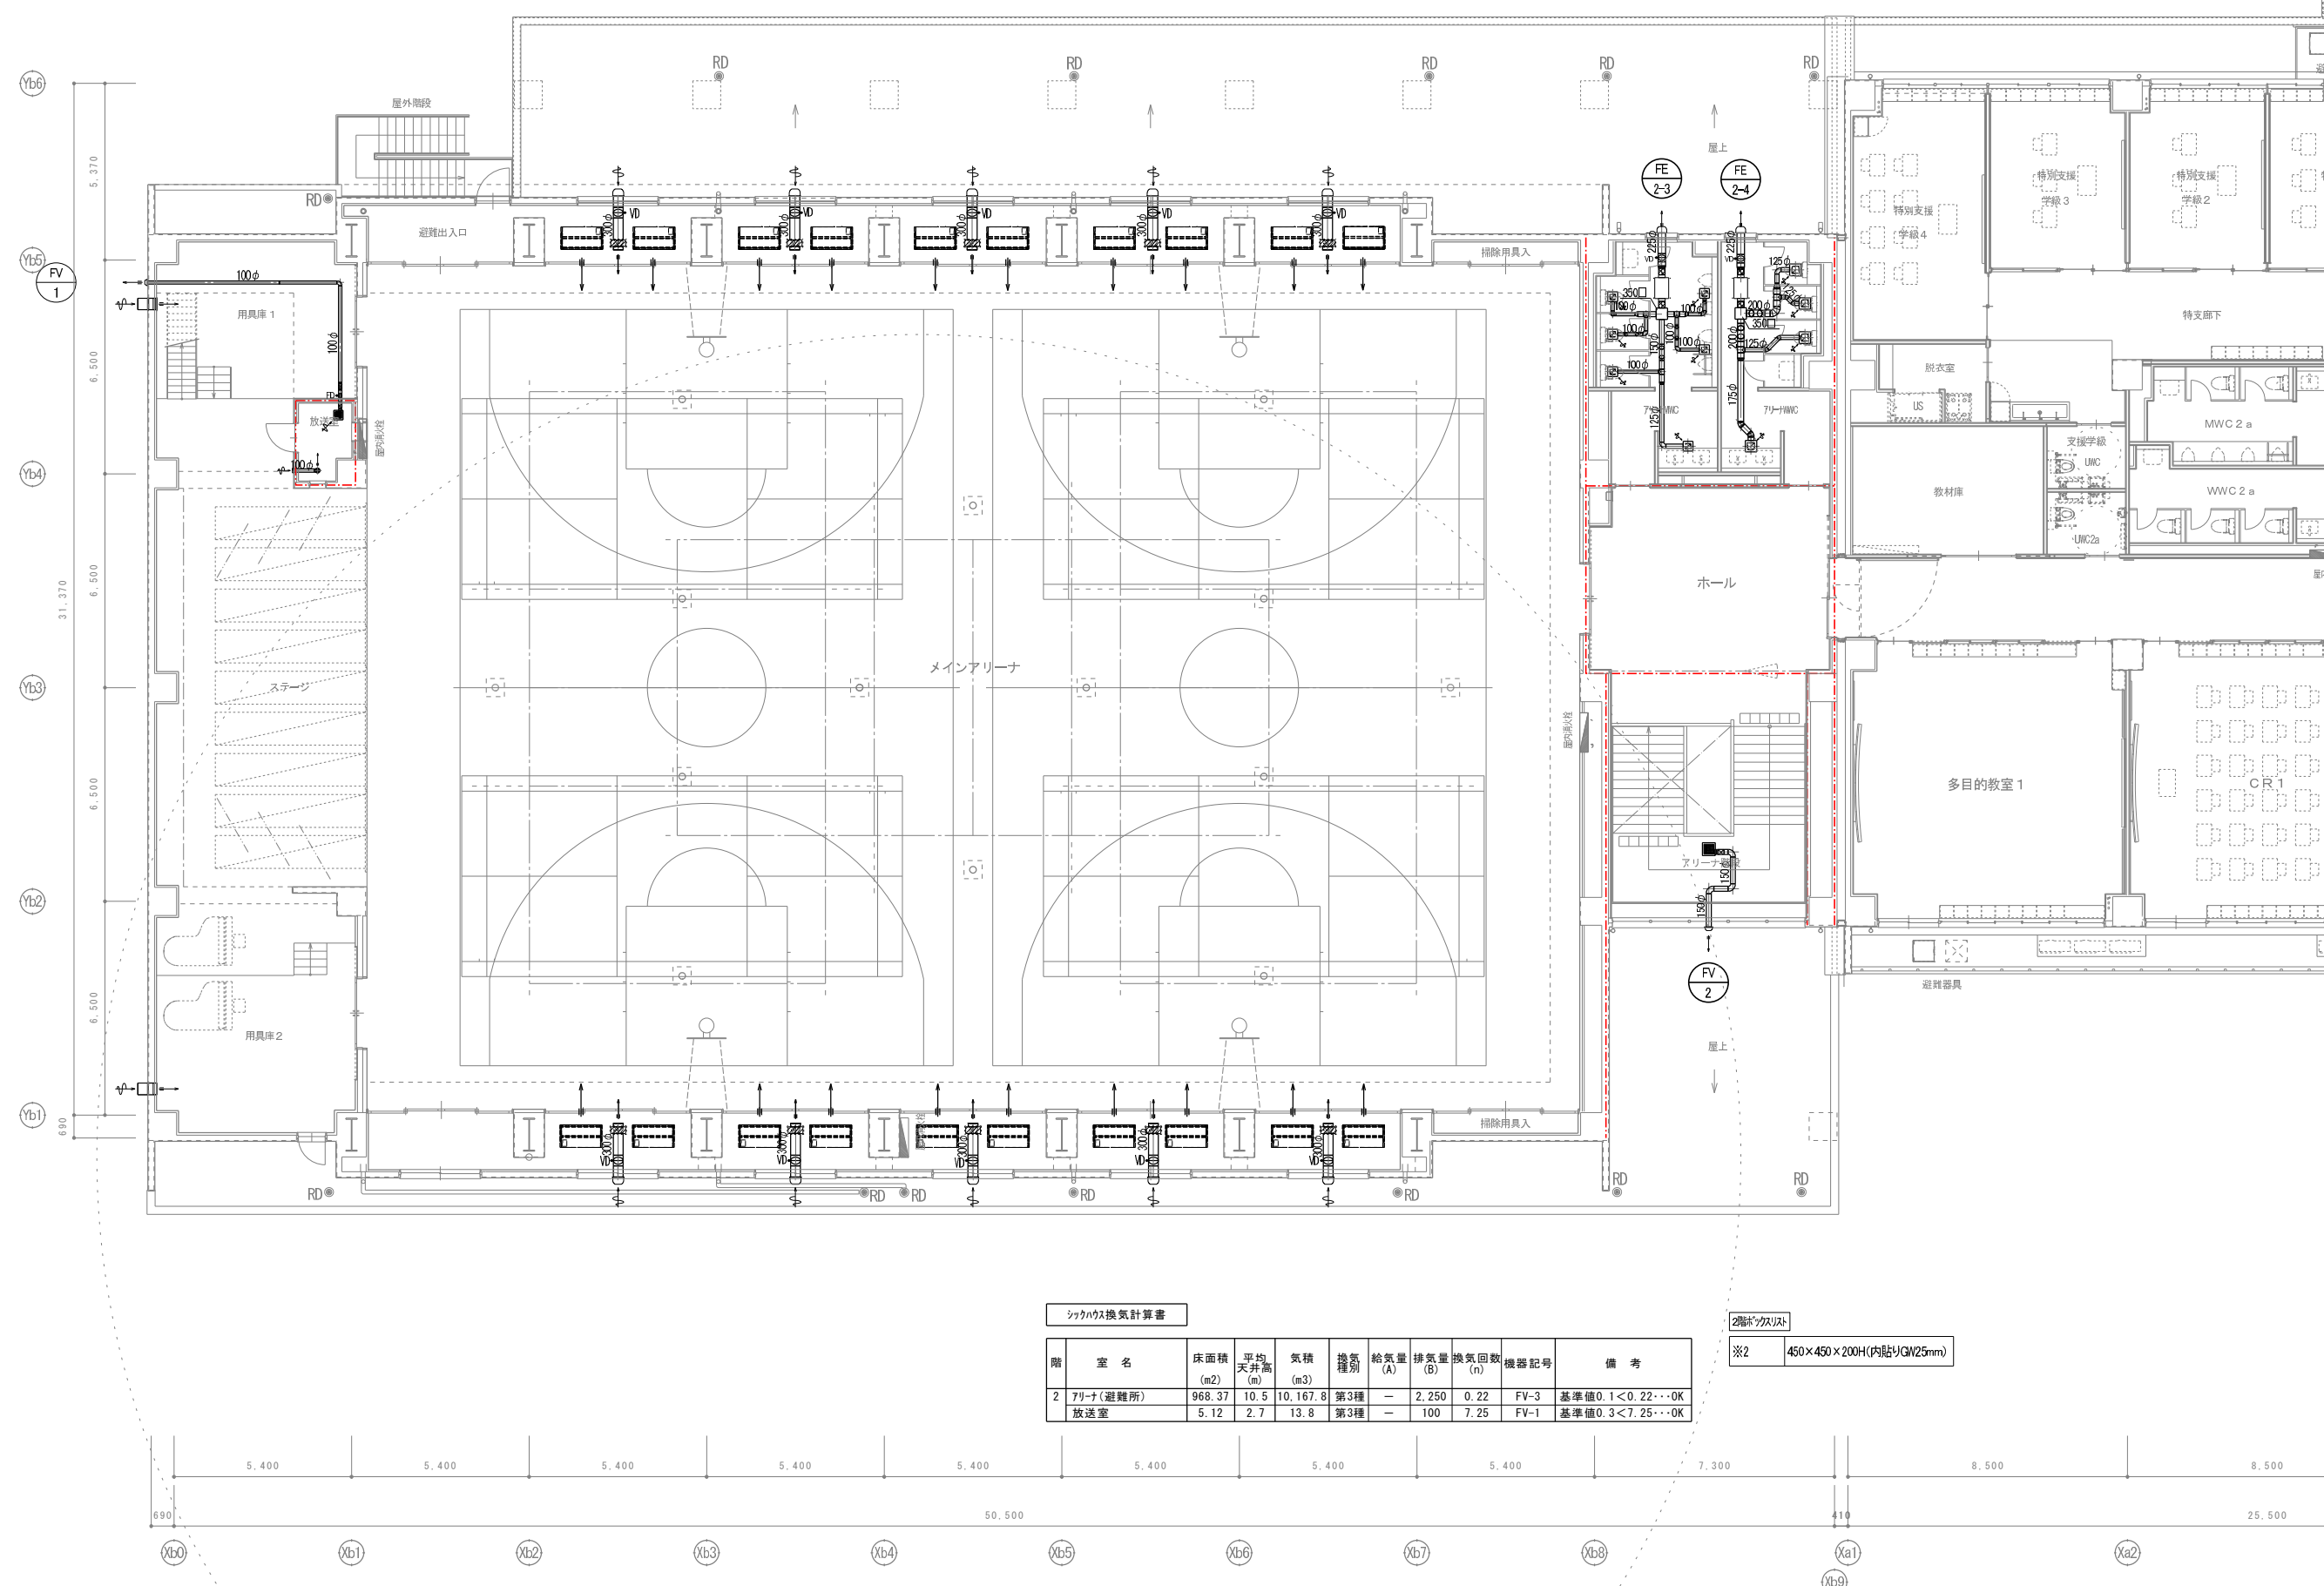



シックハウス換気計算書

| 階 | 室名       | 床面積<br>(m <sup>2</sup> ) | 平均<br>天井高<br>(m) | 気積<br>(m <sup>3</sup> ) | 換気<br>種別 | 給気量<br>(A) | 排気量<br>(B) | 換気回数<br>(n) | 機器記号 | 備考             |
|---|----------|--------------------------|------------------|-------------------------|----------|------------|------------|-------------|------|----------------|
| 2 | 7リナ(避難所) | 968.37                   | 10.5             | 10,167.8                | 第3種      | —          | 2,250      | 0.22        | FV-3 | 基準値0.1<0.22…OK |
|   | 放送室      | 5.12                     | 2.7              | 13.8                    | 第3種      | —          | 100        | 7.25        | FV-1 | 基準値0.3<7.25…OK |

2階ダクトリスト


※2 450×450×200H(内貼りGW25mm)

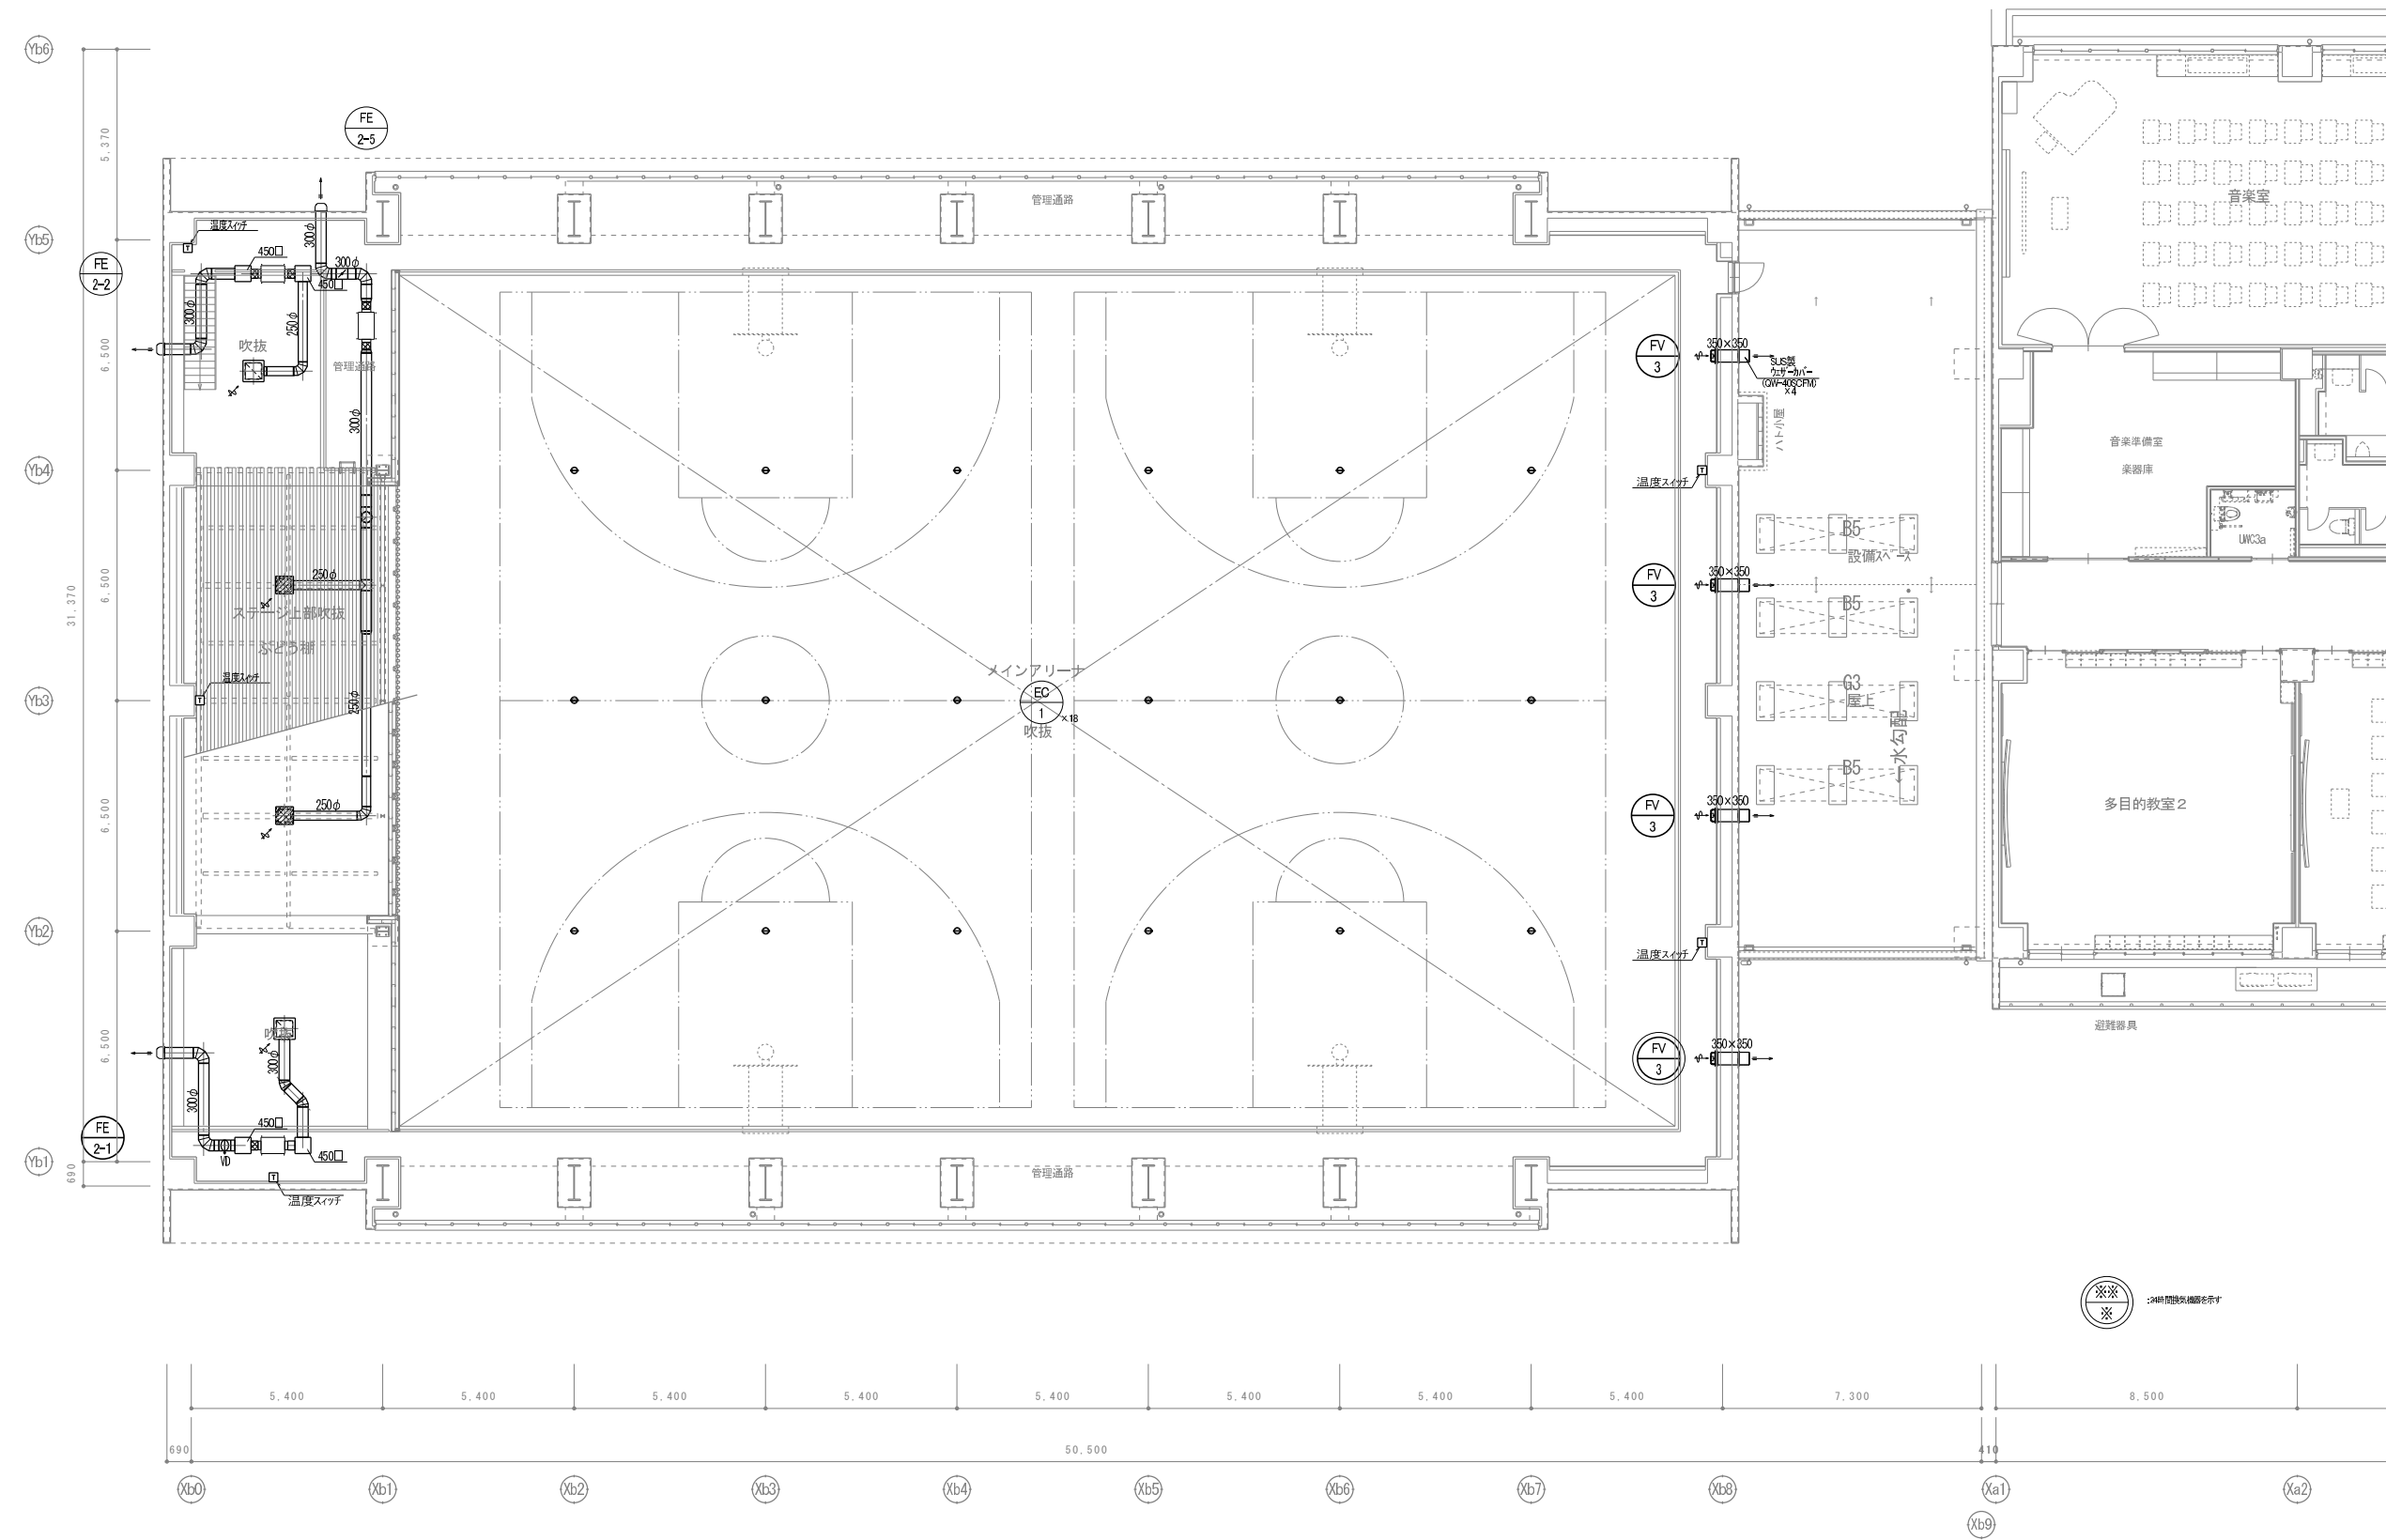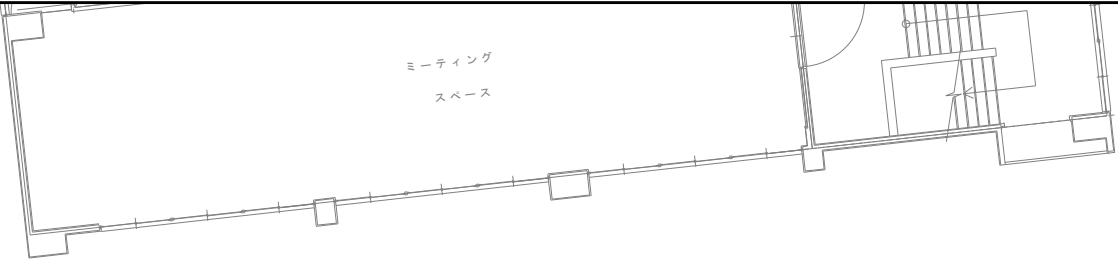

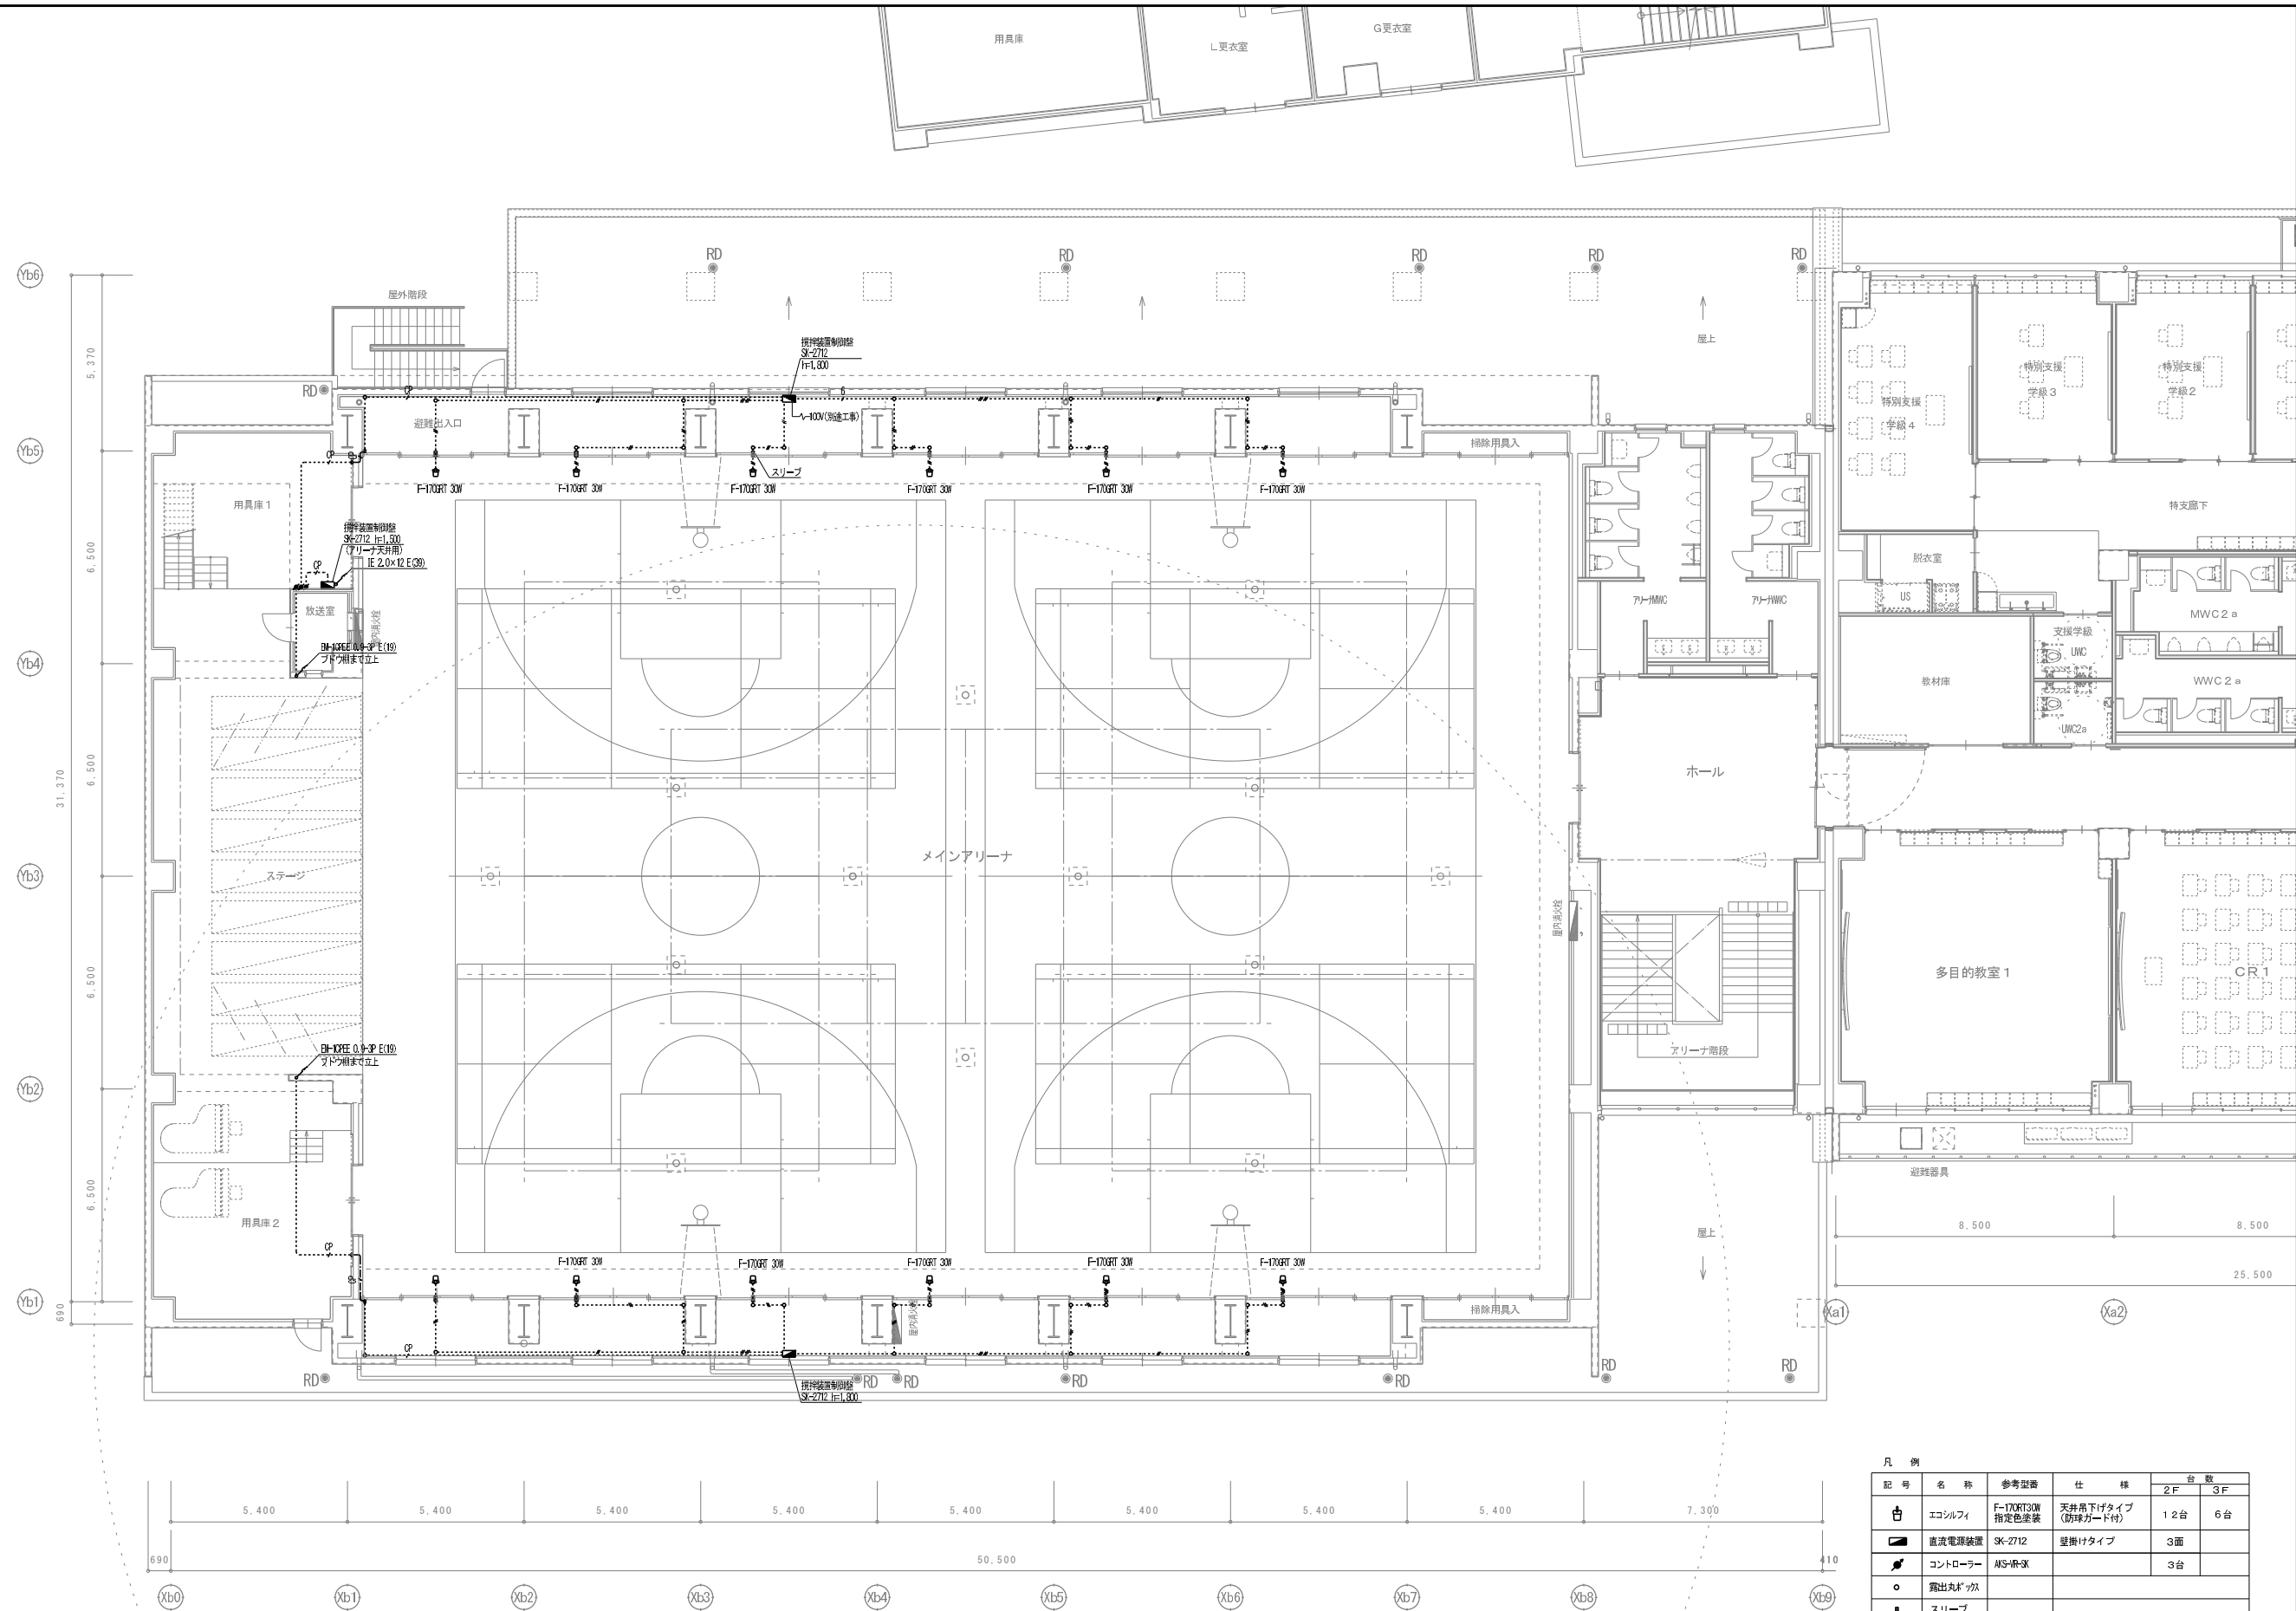


| 凡 例 |                |                     |                      |                      |          |
|-----|----------------|---------------------|----------------------|----------------------|----------|
| 記 号 | 名 称            | 参考型番                | 仕 様                  | 台 数                  |          |
|     | エコシルフィ         | F-170RT30W<br>指定色塗装 | 天井吊下げタイプ<br>(防球ガード付) | 2F<br>12台            | 3F<br>6台 |
|     | 直流電源装置         | SK-Z712             | 壁掛けタイプ               | 3面                   |          |
|     | コントローラー        | AKS-RP-3K           |                      | 3台                   |          |
|     | 露出丸口ツカ         |                     |                      |                      |          |
|     | スリーブ           |                     |                      |                      |          |
|     | IE 2.0×2 E(19) |                     | 10                   | IE 2.0×2 E(31)       |          |
|     | IE 2.0×4 E(25) |                     | 12                   | IE 2.0×2 E(30)       |          |
|     | IE 2.0×6 E(25) |                     | 9                    | EM-CPEED, 9-3P E(19) |          |
|     | IE 2.0×8 E(31) |                     |                      |                      |          |


※ 直流電源装置の100V一次側電源は電気設備工事とする。

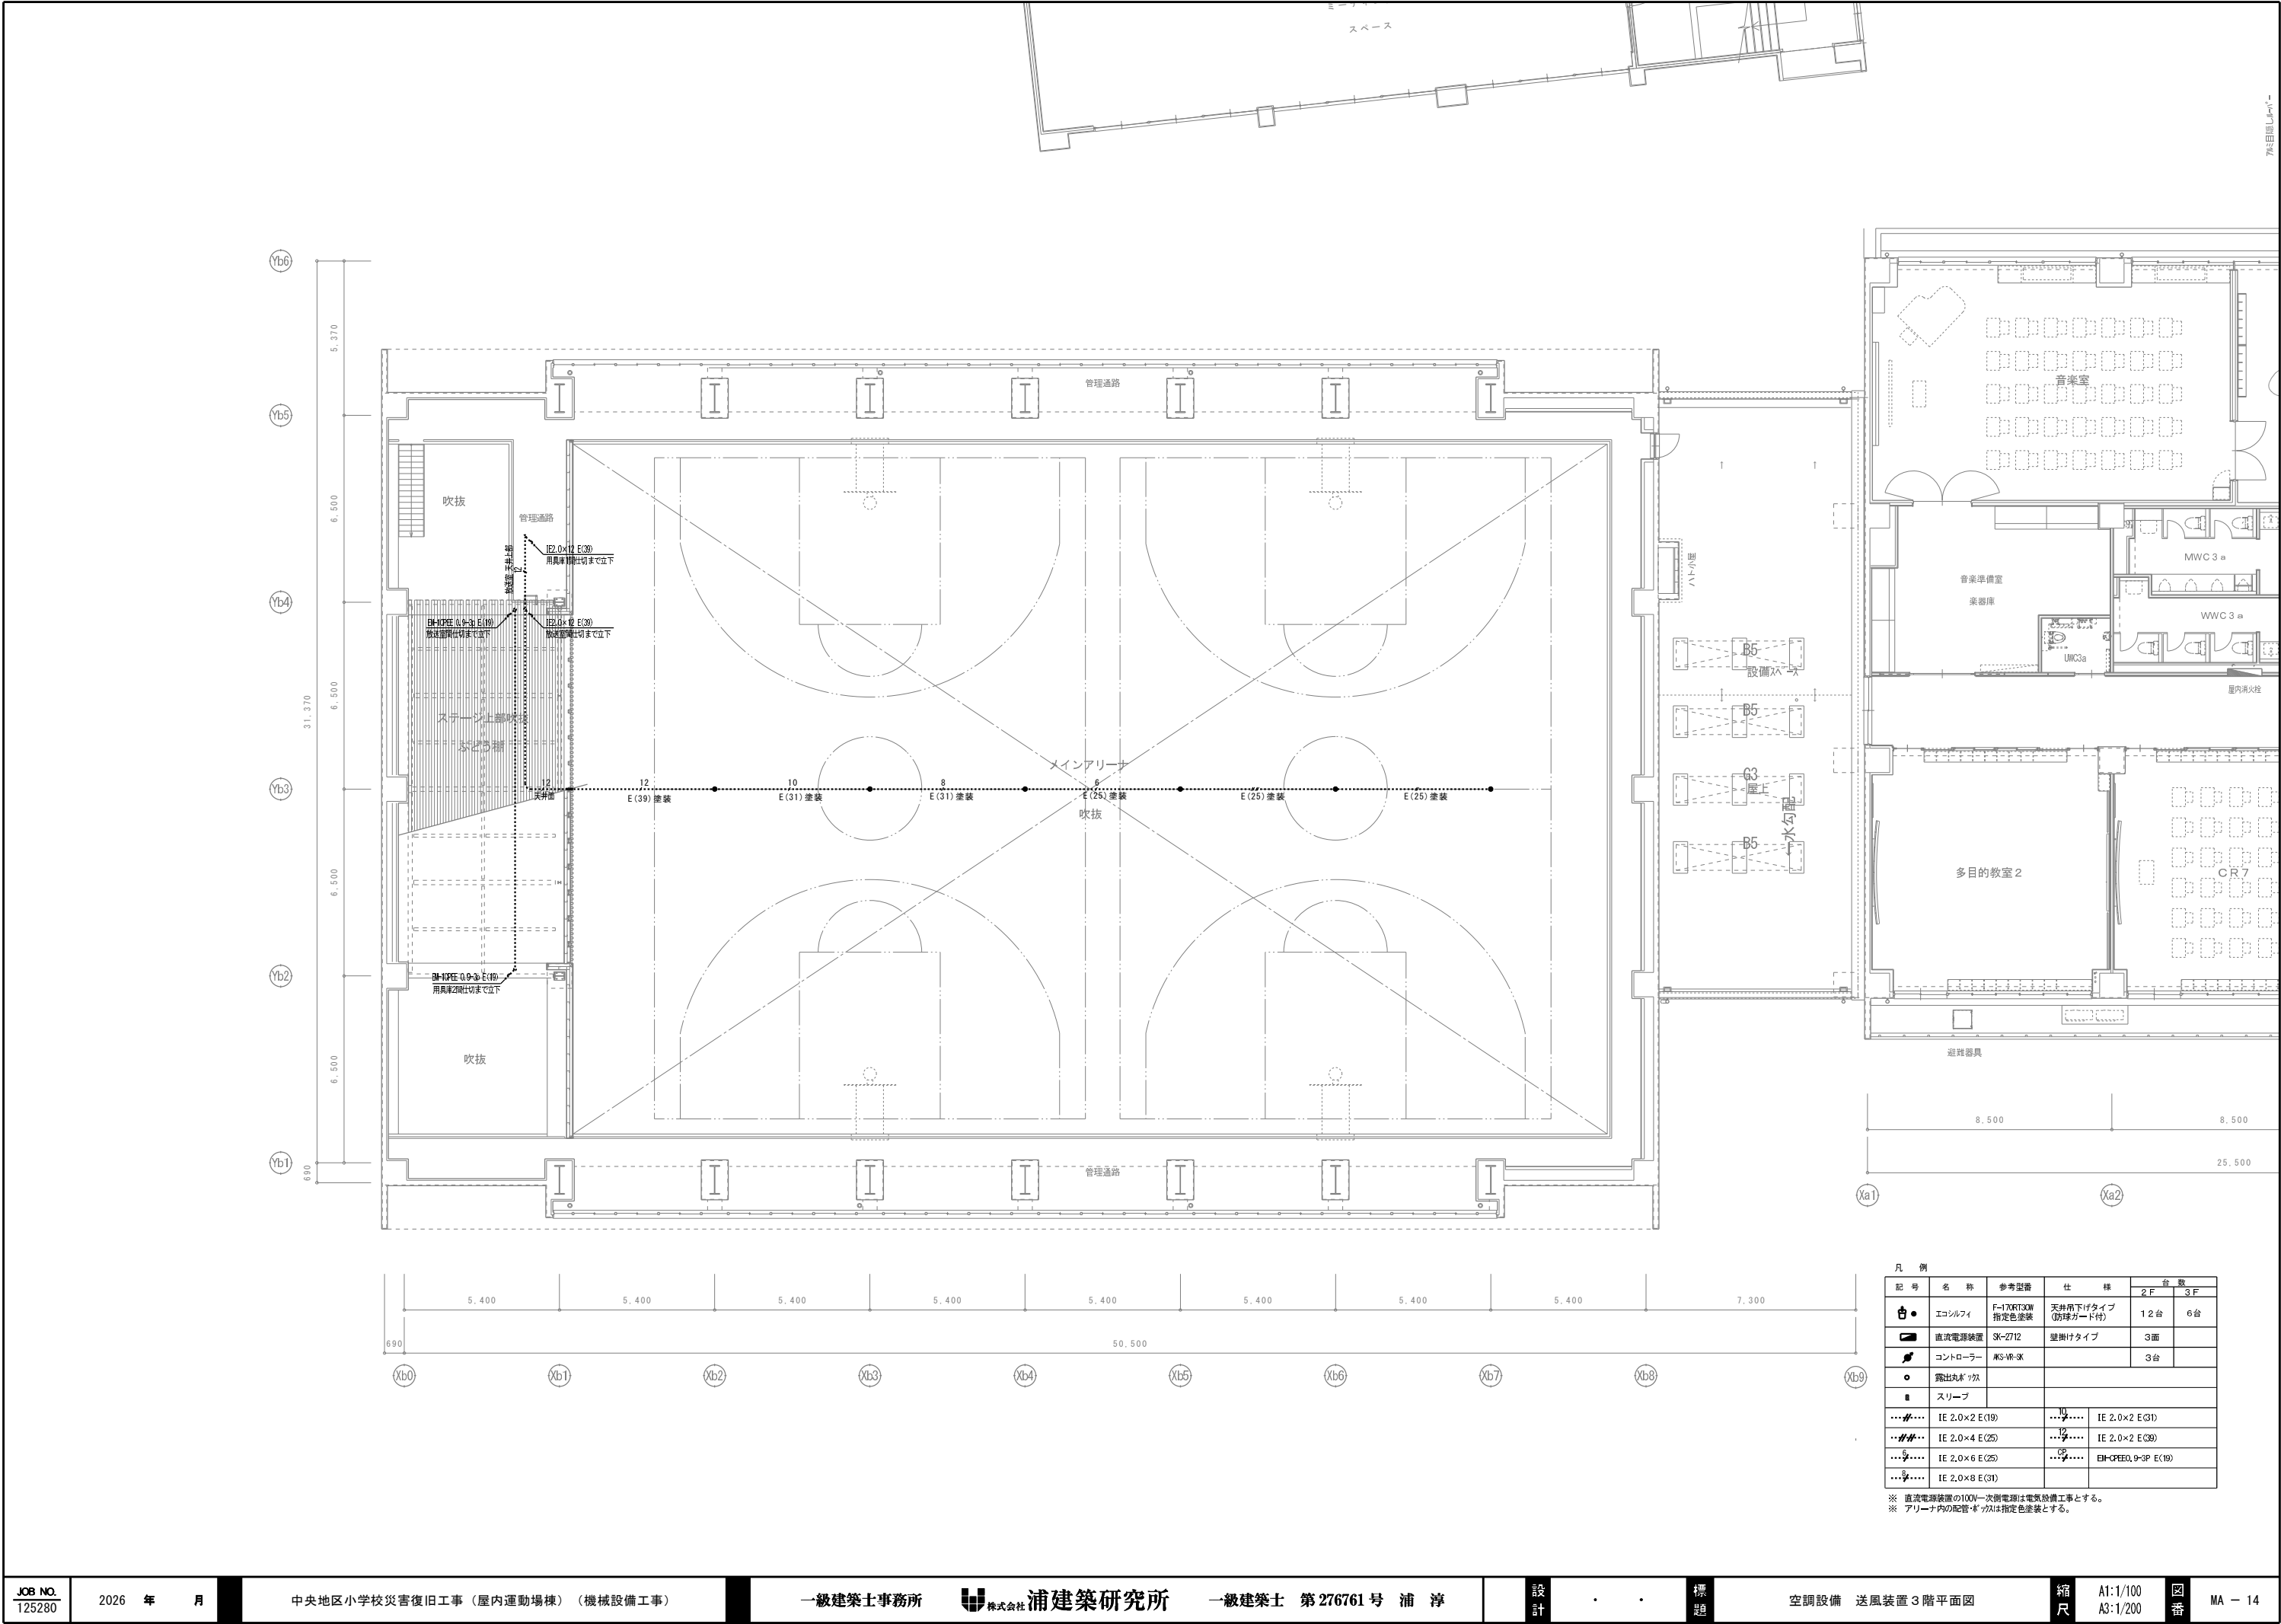




| 凡 例 |                 |                     |                      |     |
|-----|-----------------|---------------------|----------------------|-----|
| 記 号 | 名 称             | 参考型番                | 仕 様                  | 台 数 |
|     |                 |                     |                      | 2 F |
| ●   | エコリフイ           | F-17KRT30W<br>指定色塗装 | 天井吊下げタイプ<br>(防球フード付) | 12台 |
| ■   | 直流電源装置          | SK-2712             | 壁掛けタイプ               | 3面  |
| ■   | コントローラー         | KG-WR-3K            |                      | 3台  |
| ○   | 露出配管            | ツカ                  |                      |     |
| ■   | スリーブ            |                     |                      |     |
| ●   | IE 2.0×2 E (19) | 19                  | IE 2.0×2 E (31)      |     |
| ●   | IE 2.0×4 E (25) | 25                  | IE 2.0×2 E (30)      |     |
| ●   | IE 2.0×6 E (25) | 25                  | IE 2.0×2 E (30)      |     |
| ●   | IE 2.0×8 E (31) | 31                  | IE 2.0×2 E (30)      |     |

※ 直流電源装置の100V一次側配管は電気設備工事とする。  
※ アリーナ内の配管・ボツカは指定色塗装とする。

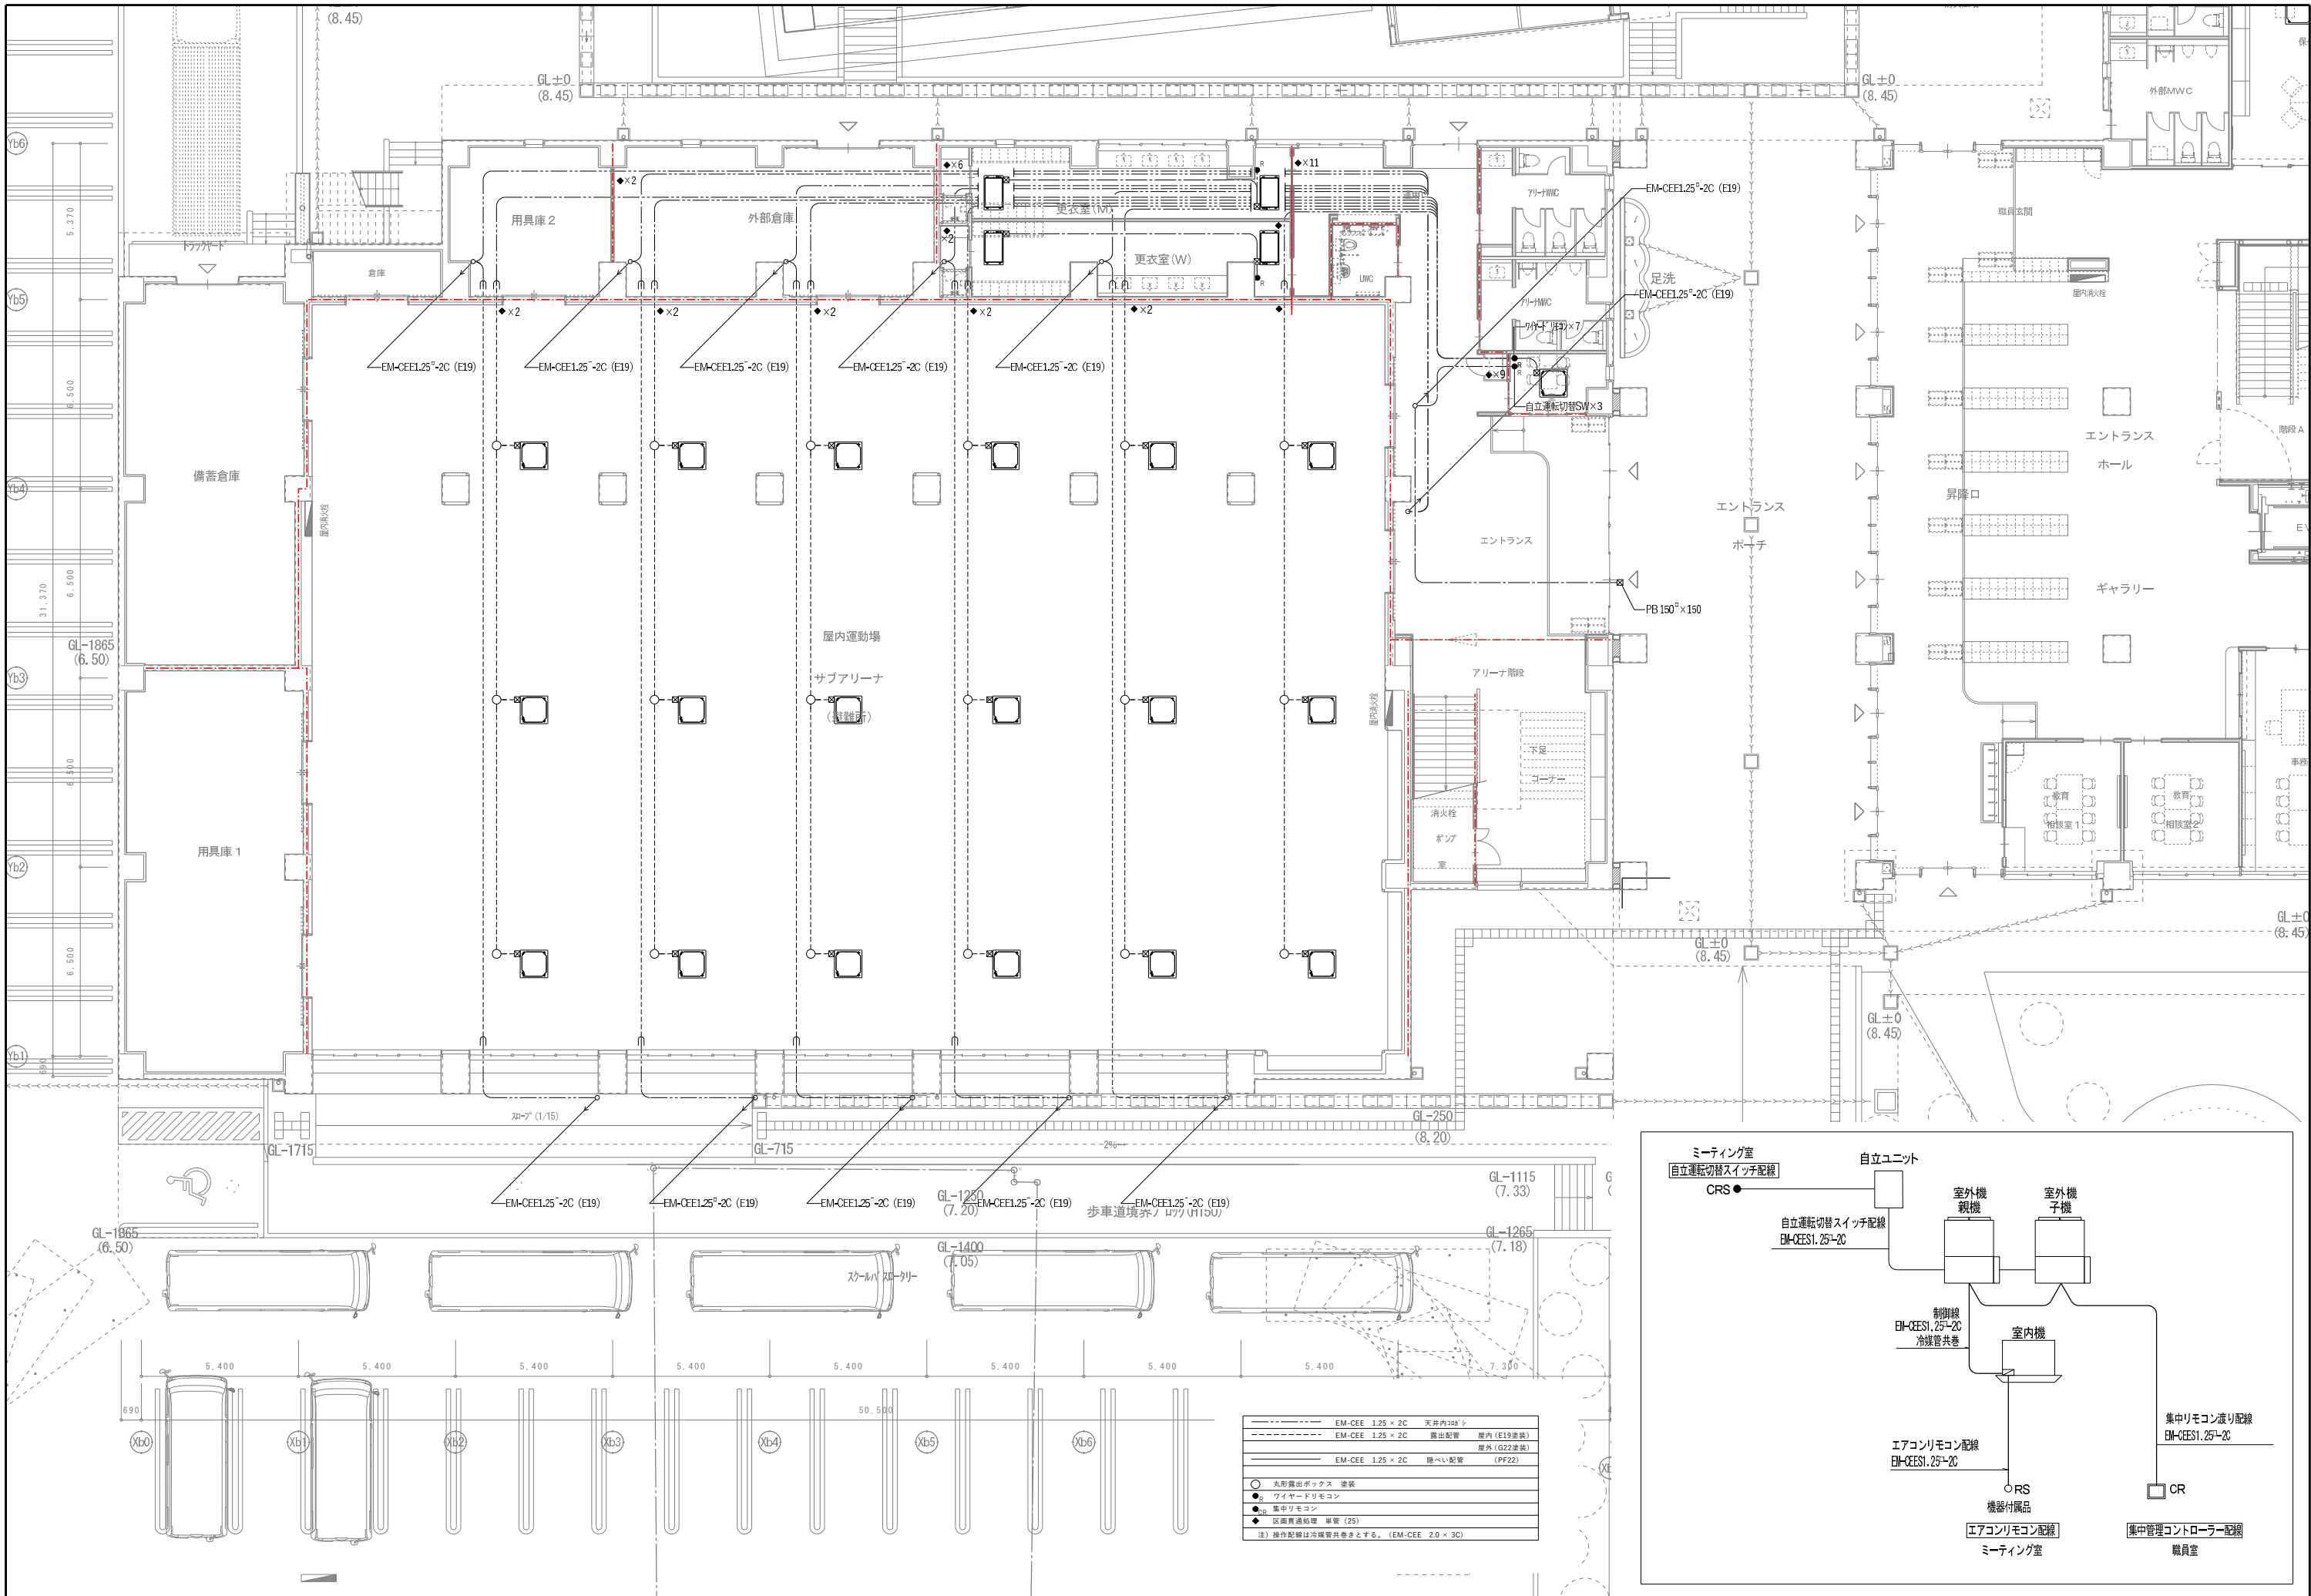


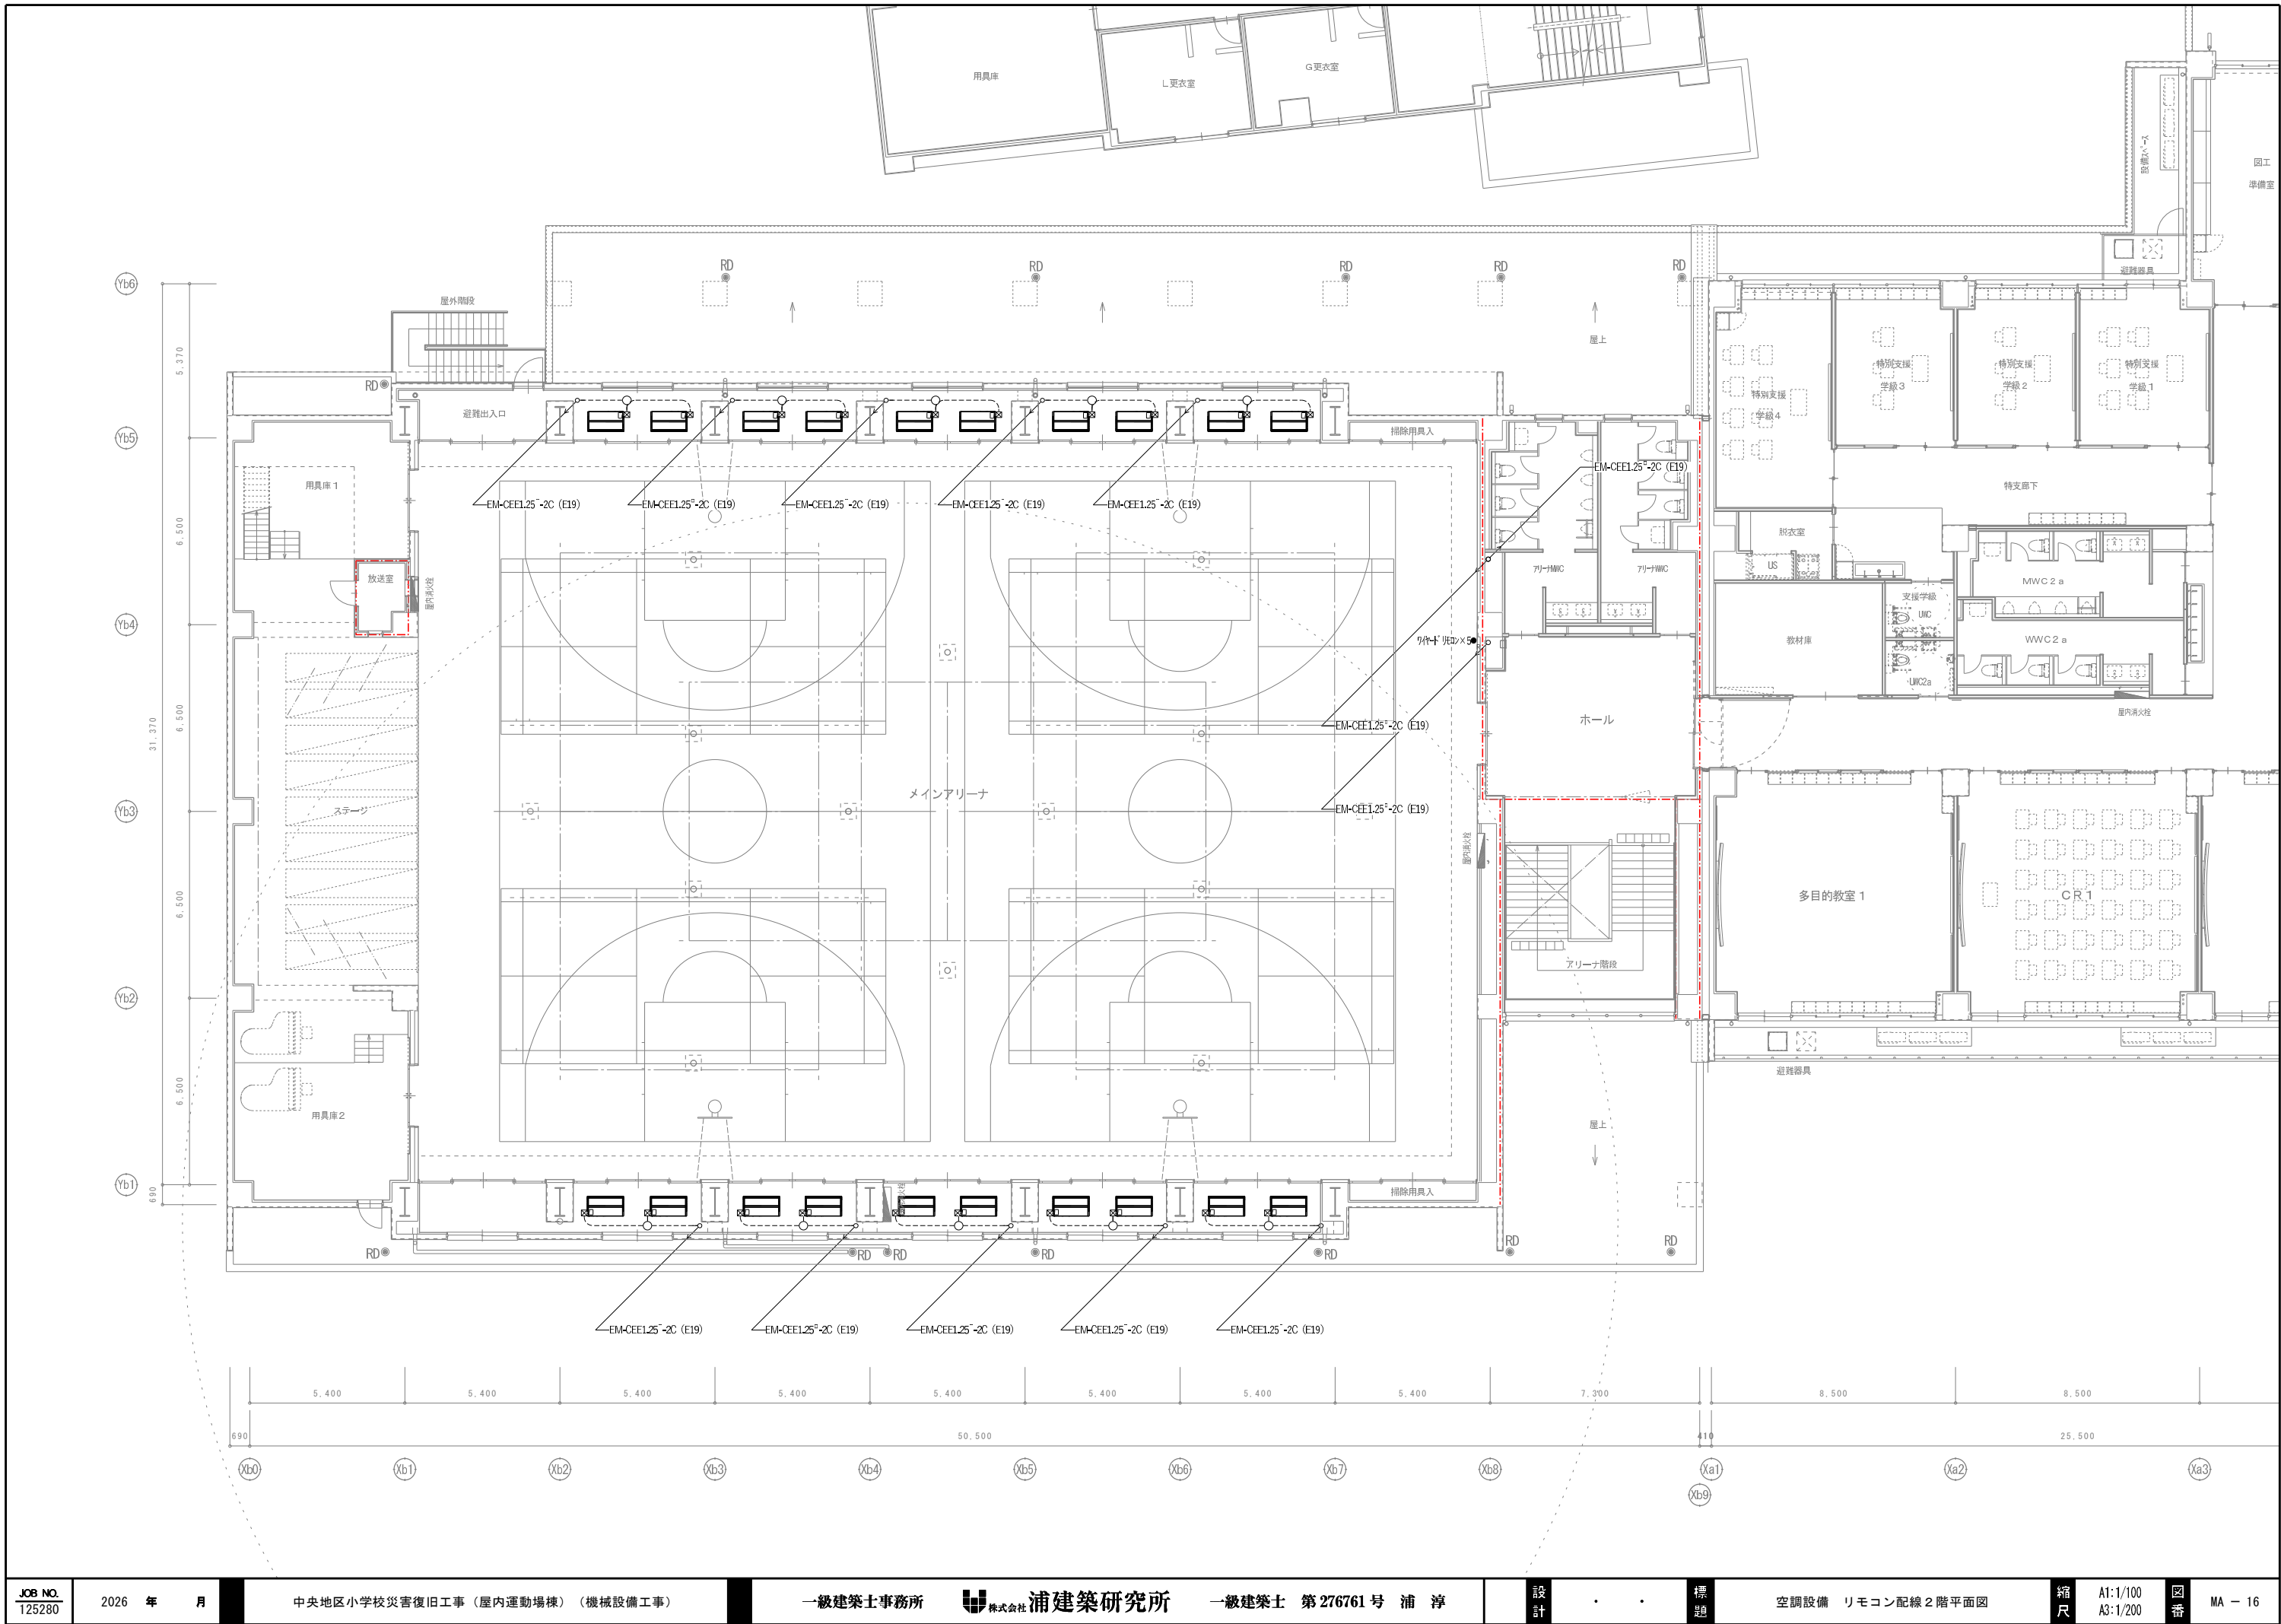

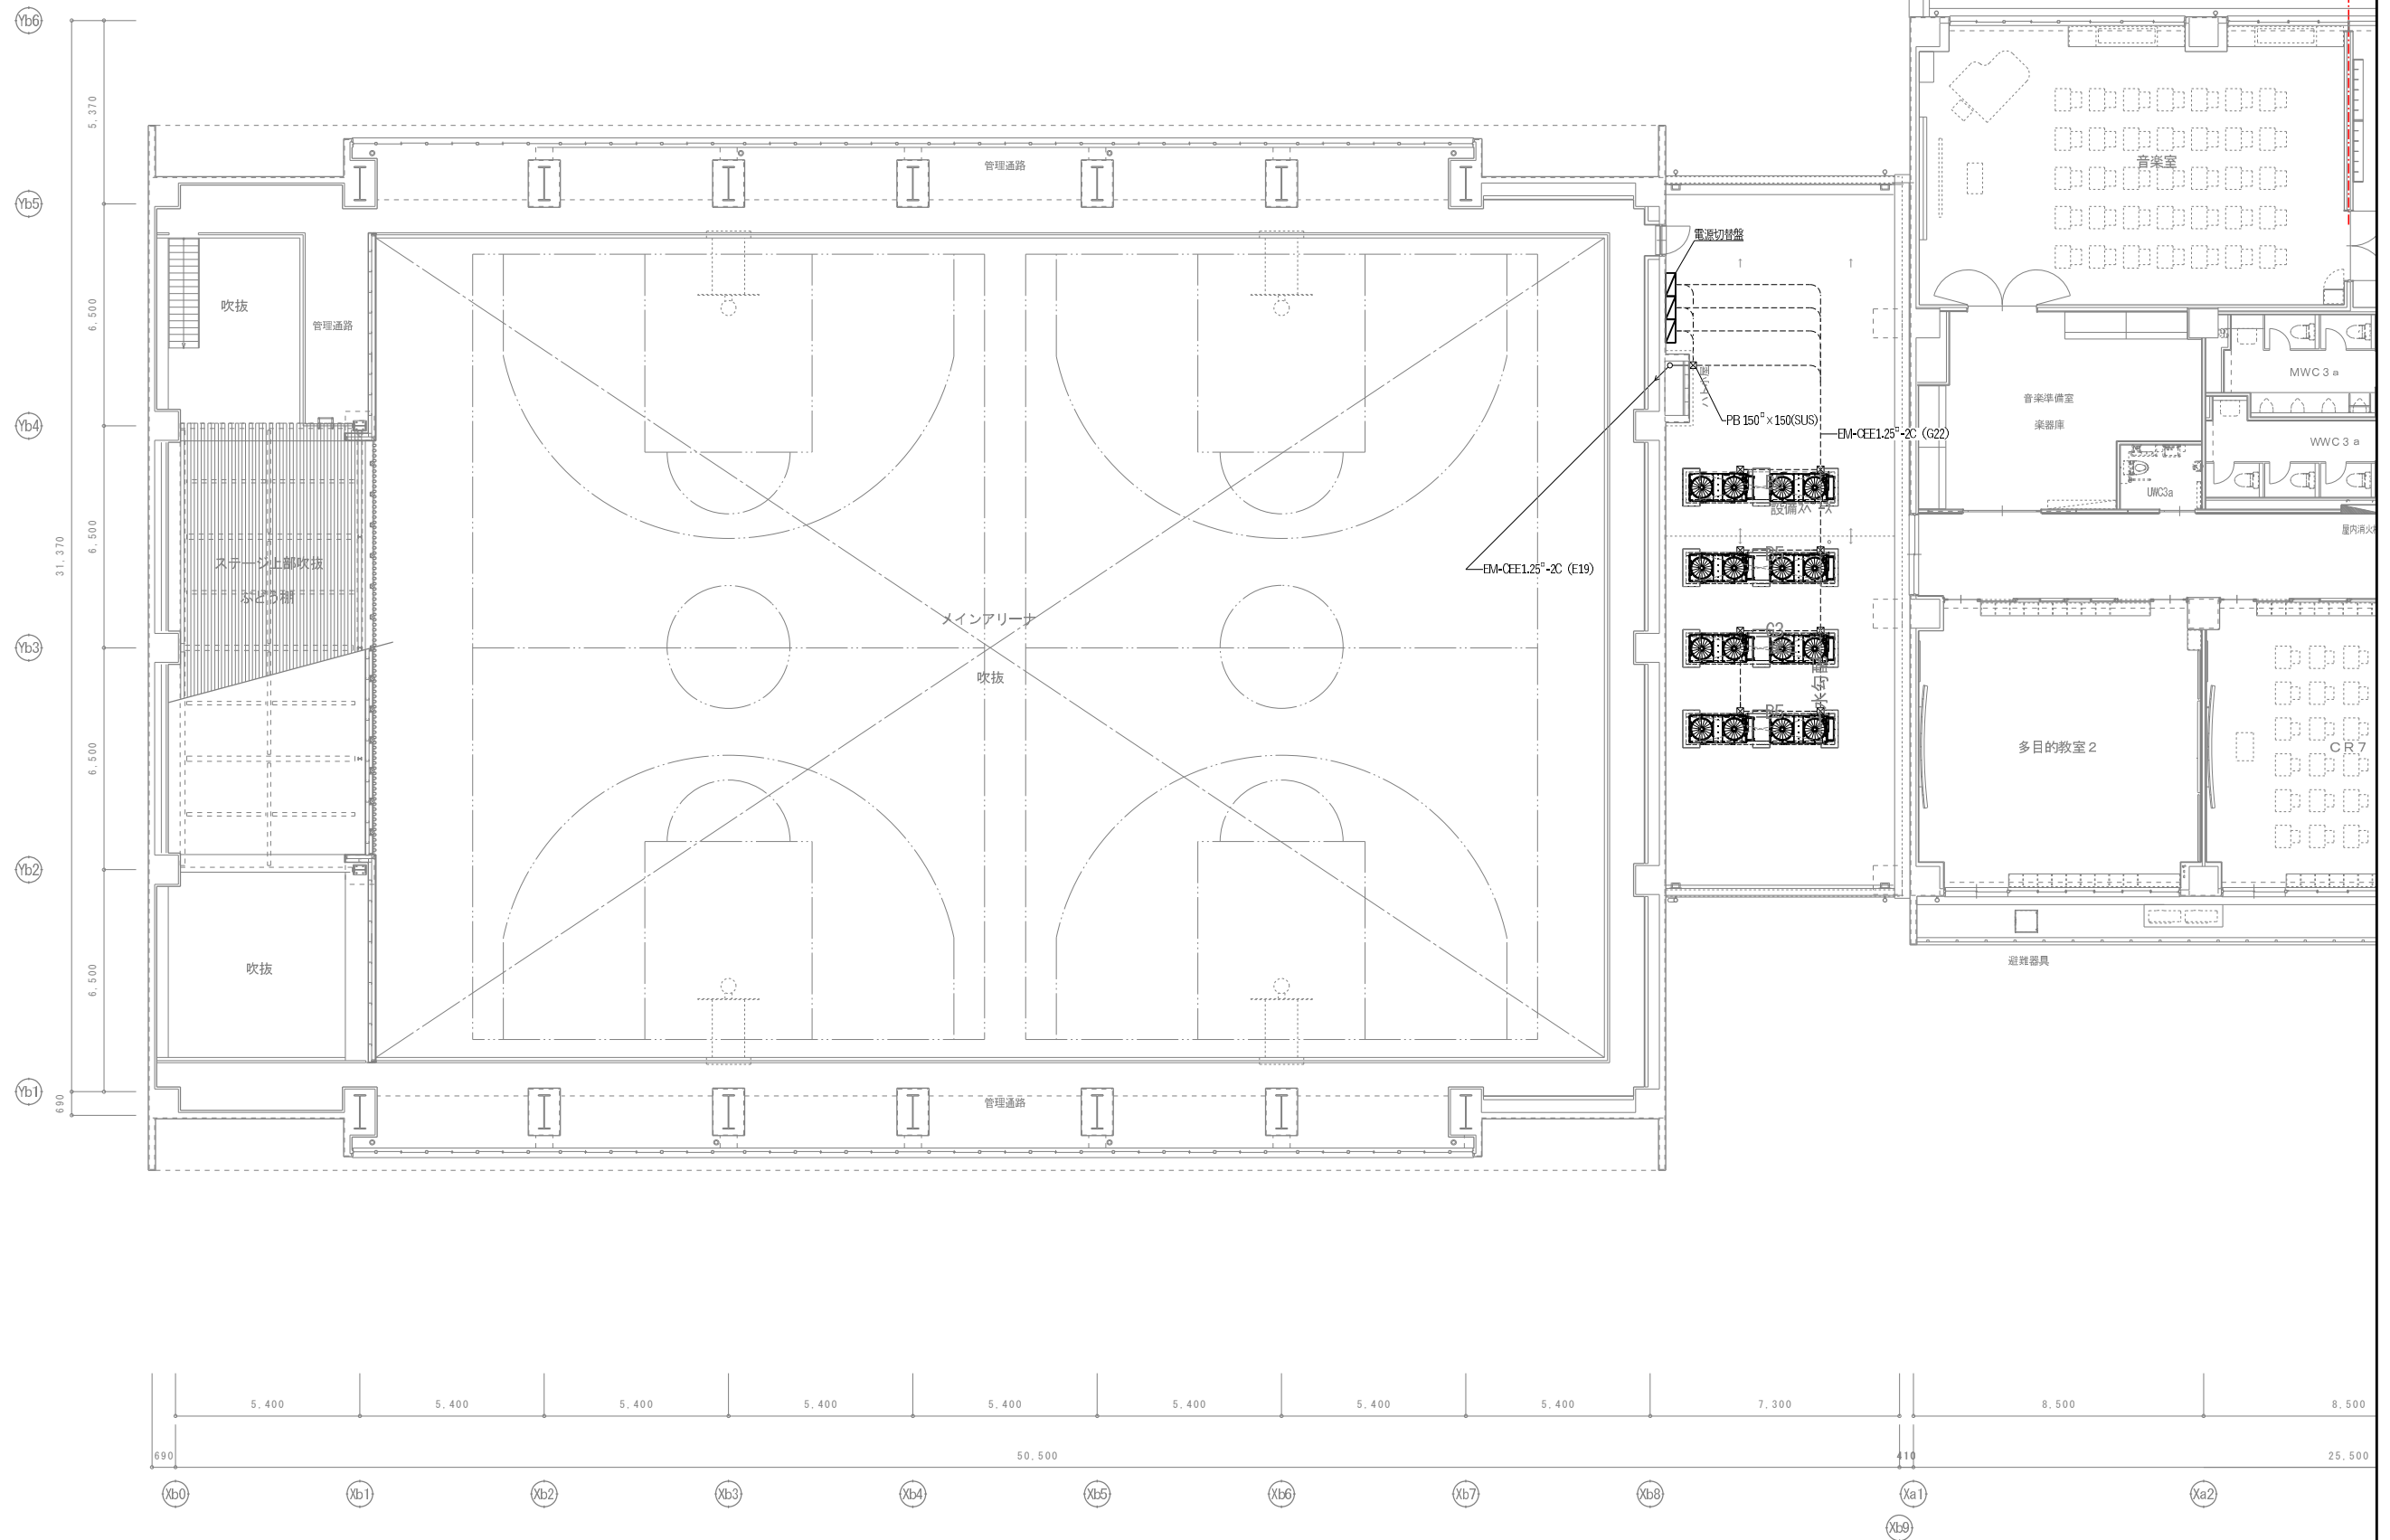

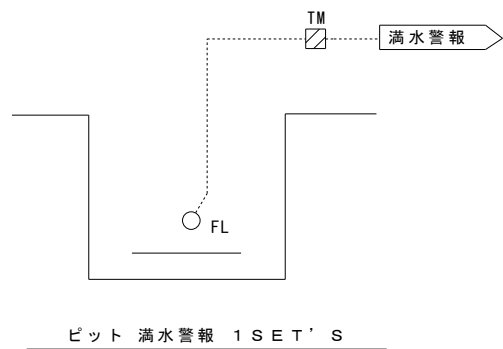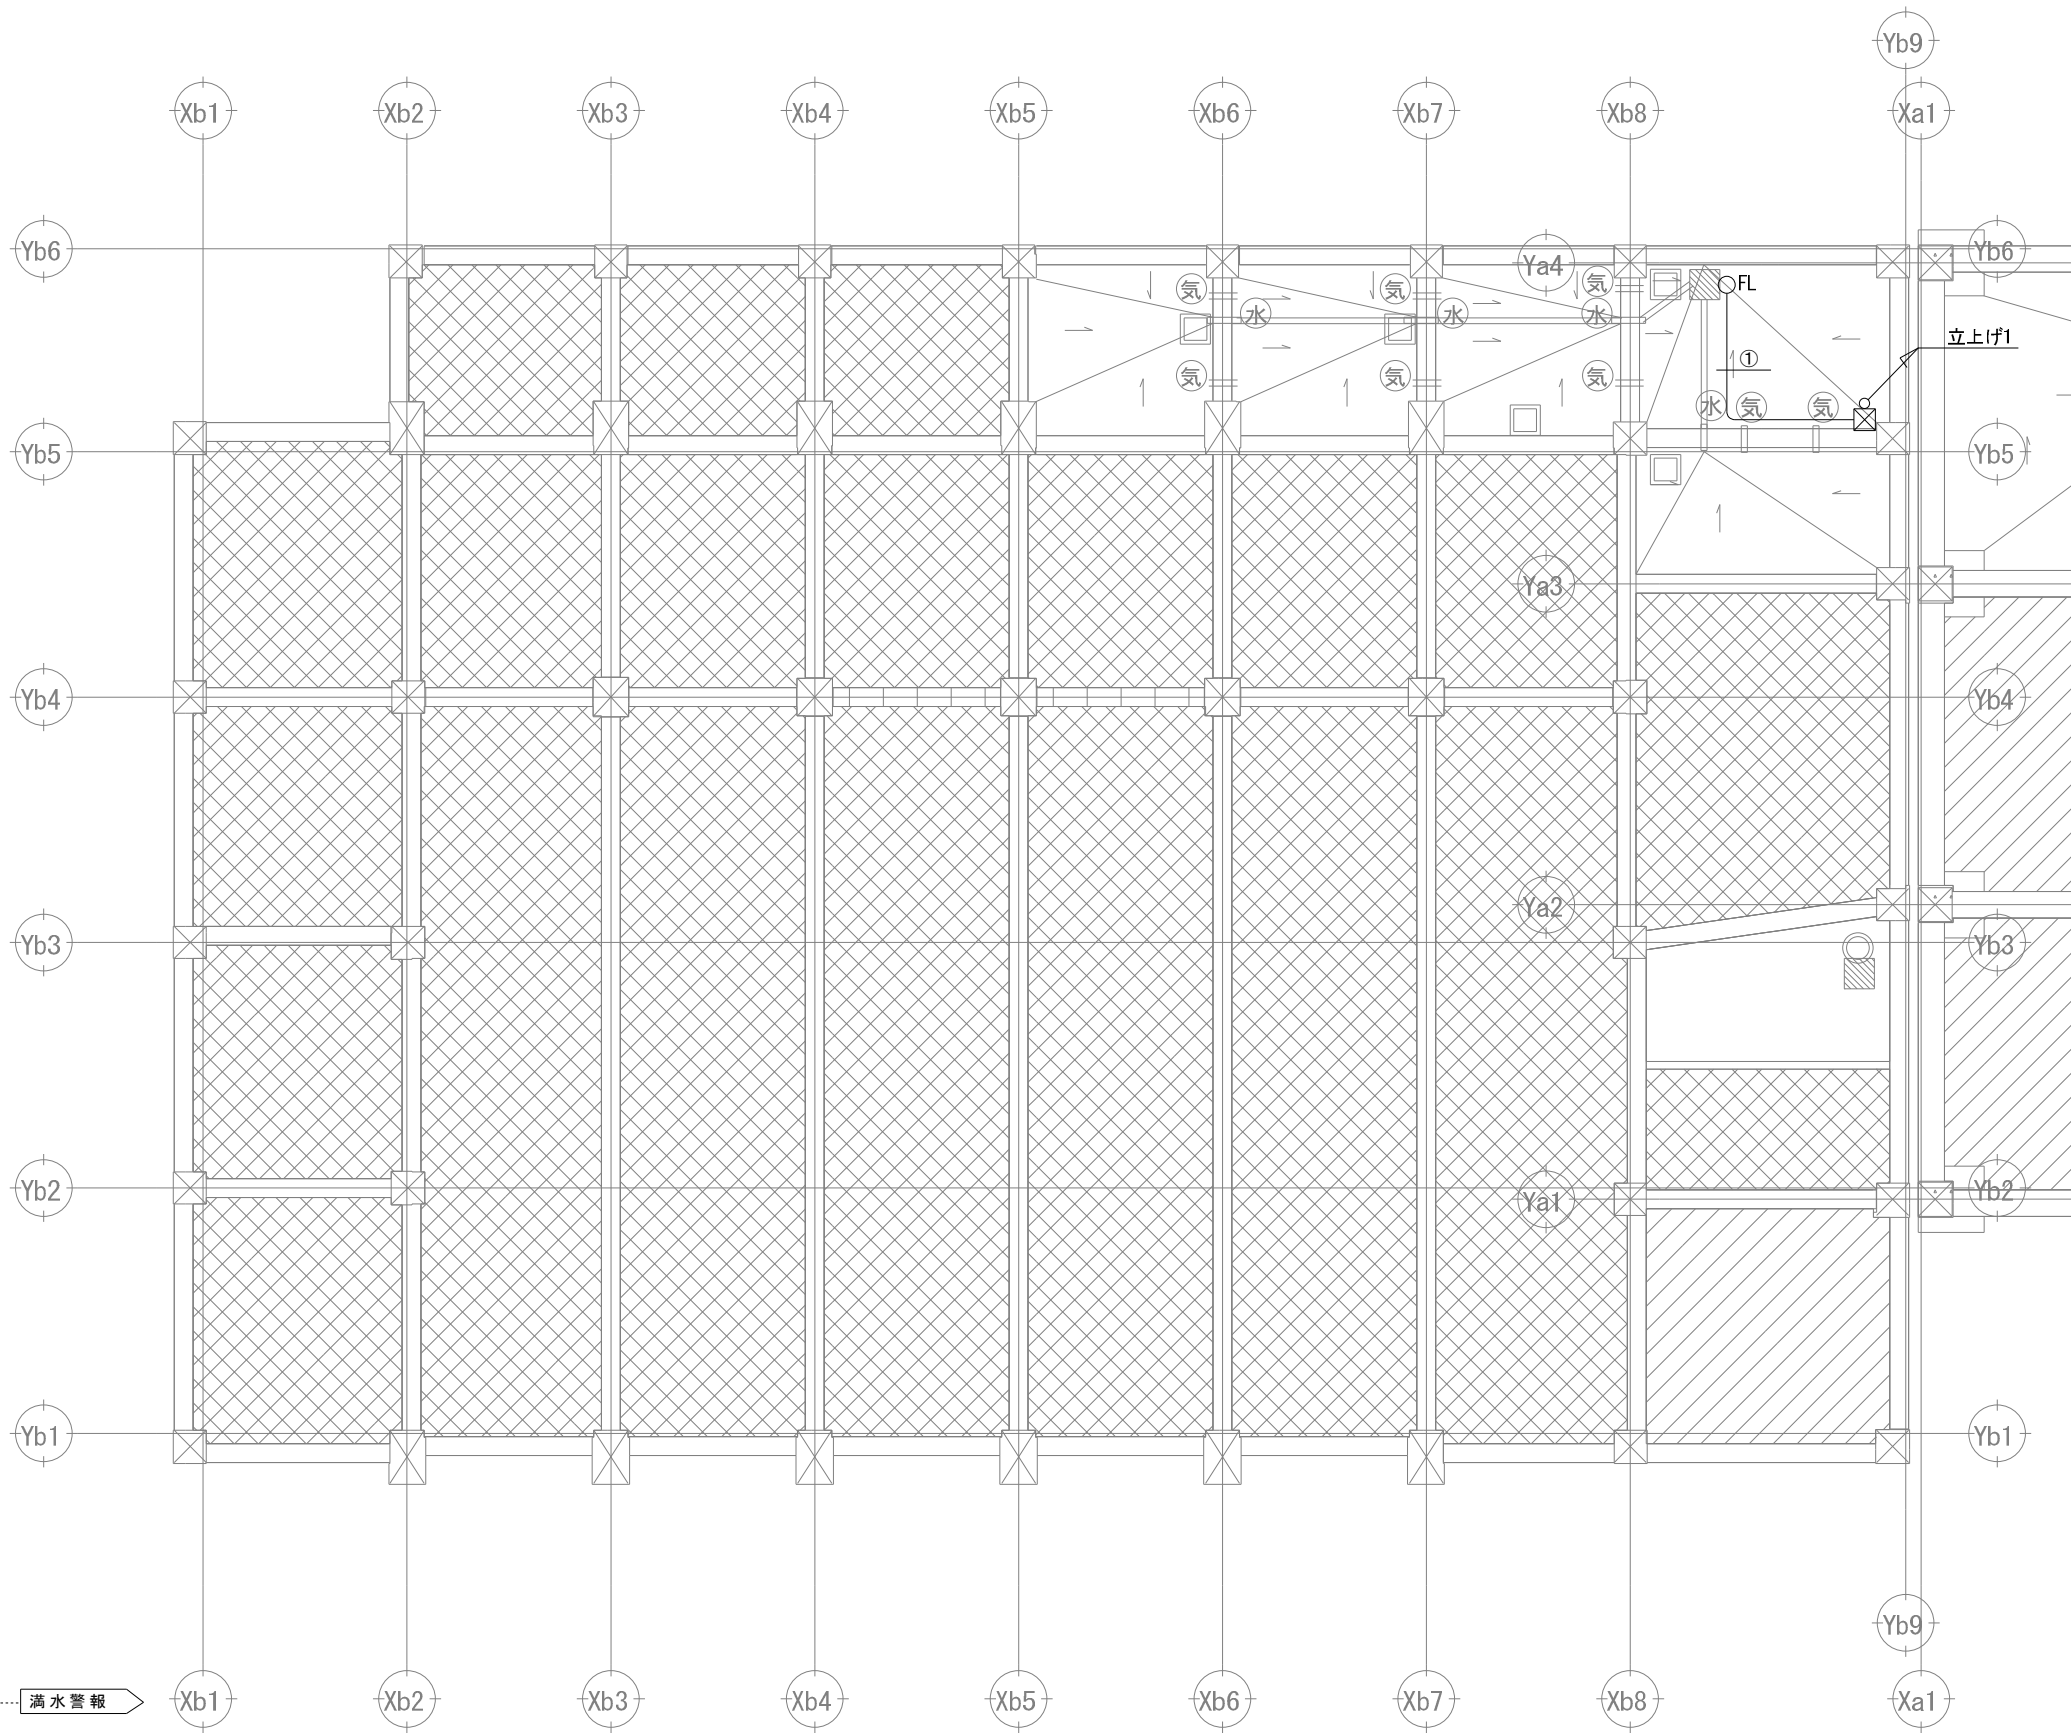

| 自動制御機器表 |      |    |   |    |
|---------|------|----|---|----|
| 記号      | 名称   | 型番 | 数 | 備考 |
| FL      | フロート |    | 1 |    |
| TM      | センサー |    | 1 |    |

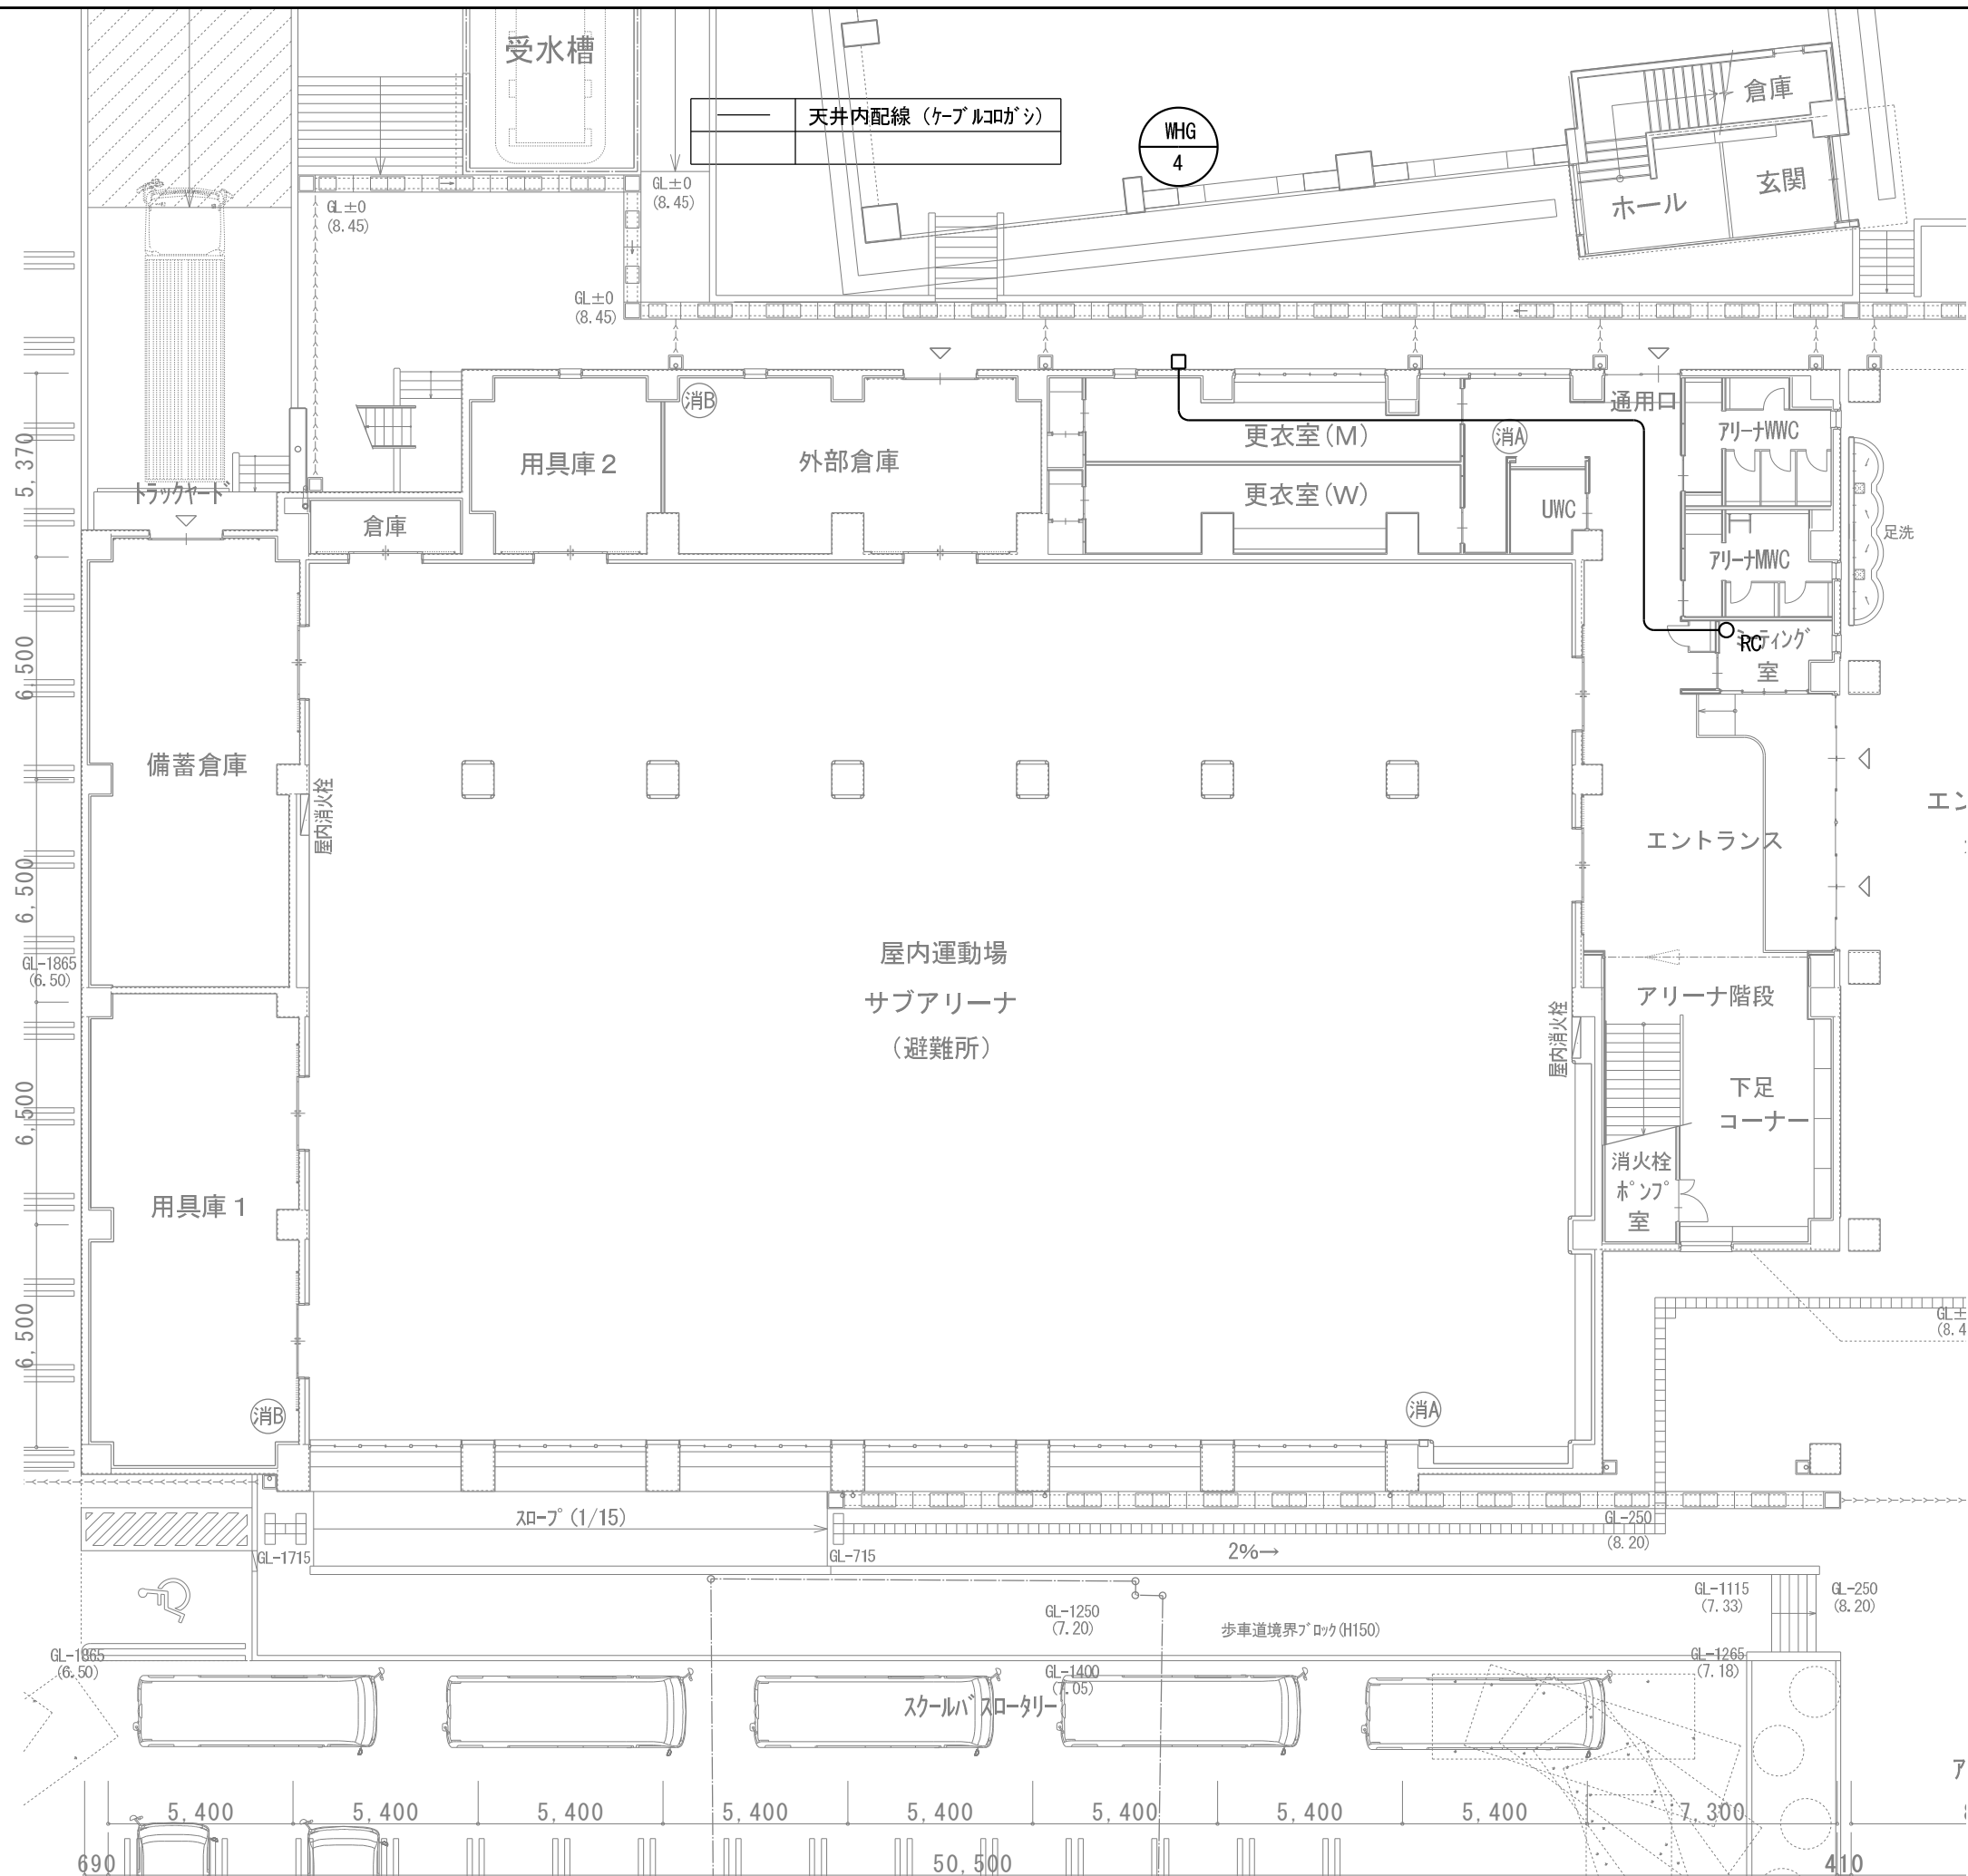


## 衛生機器表

[illegible]

### 衛生器具表

[illegible]

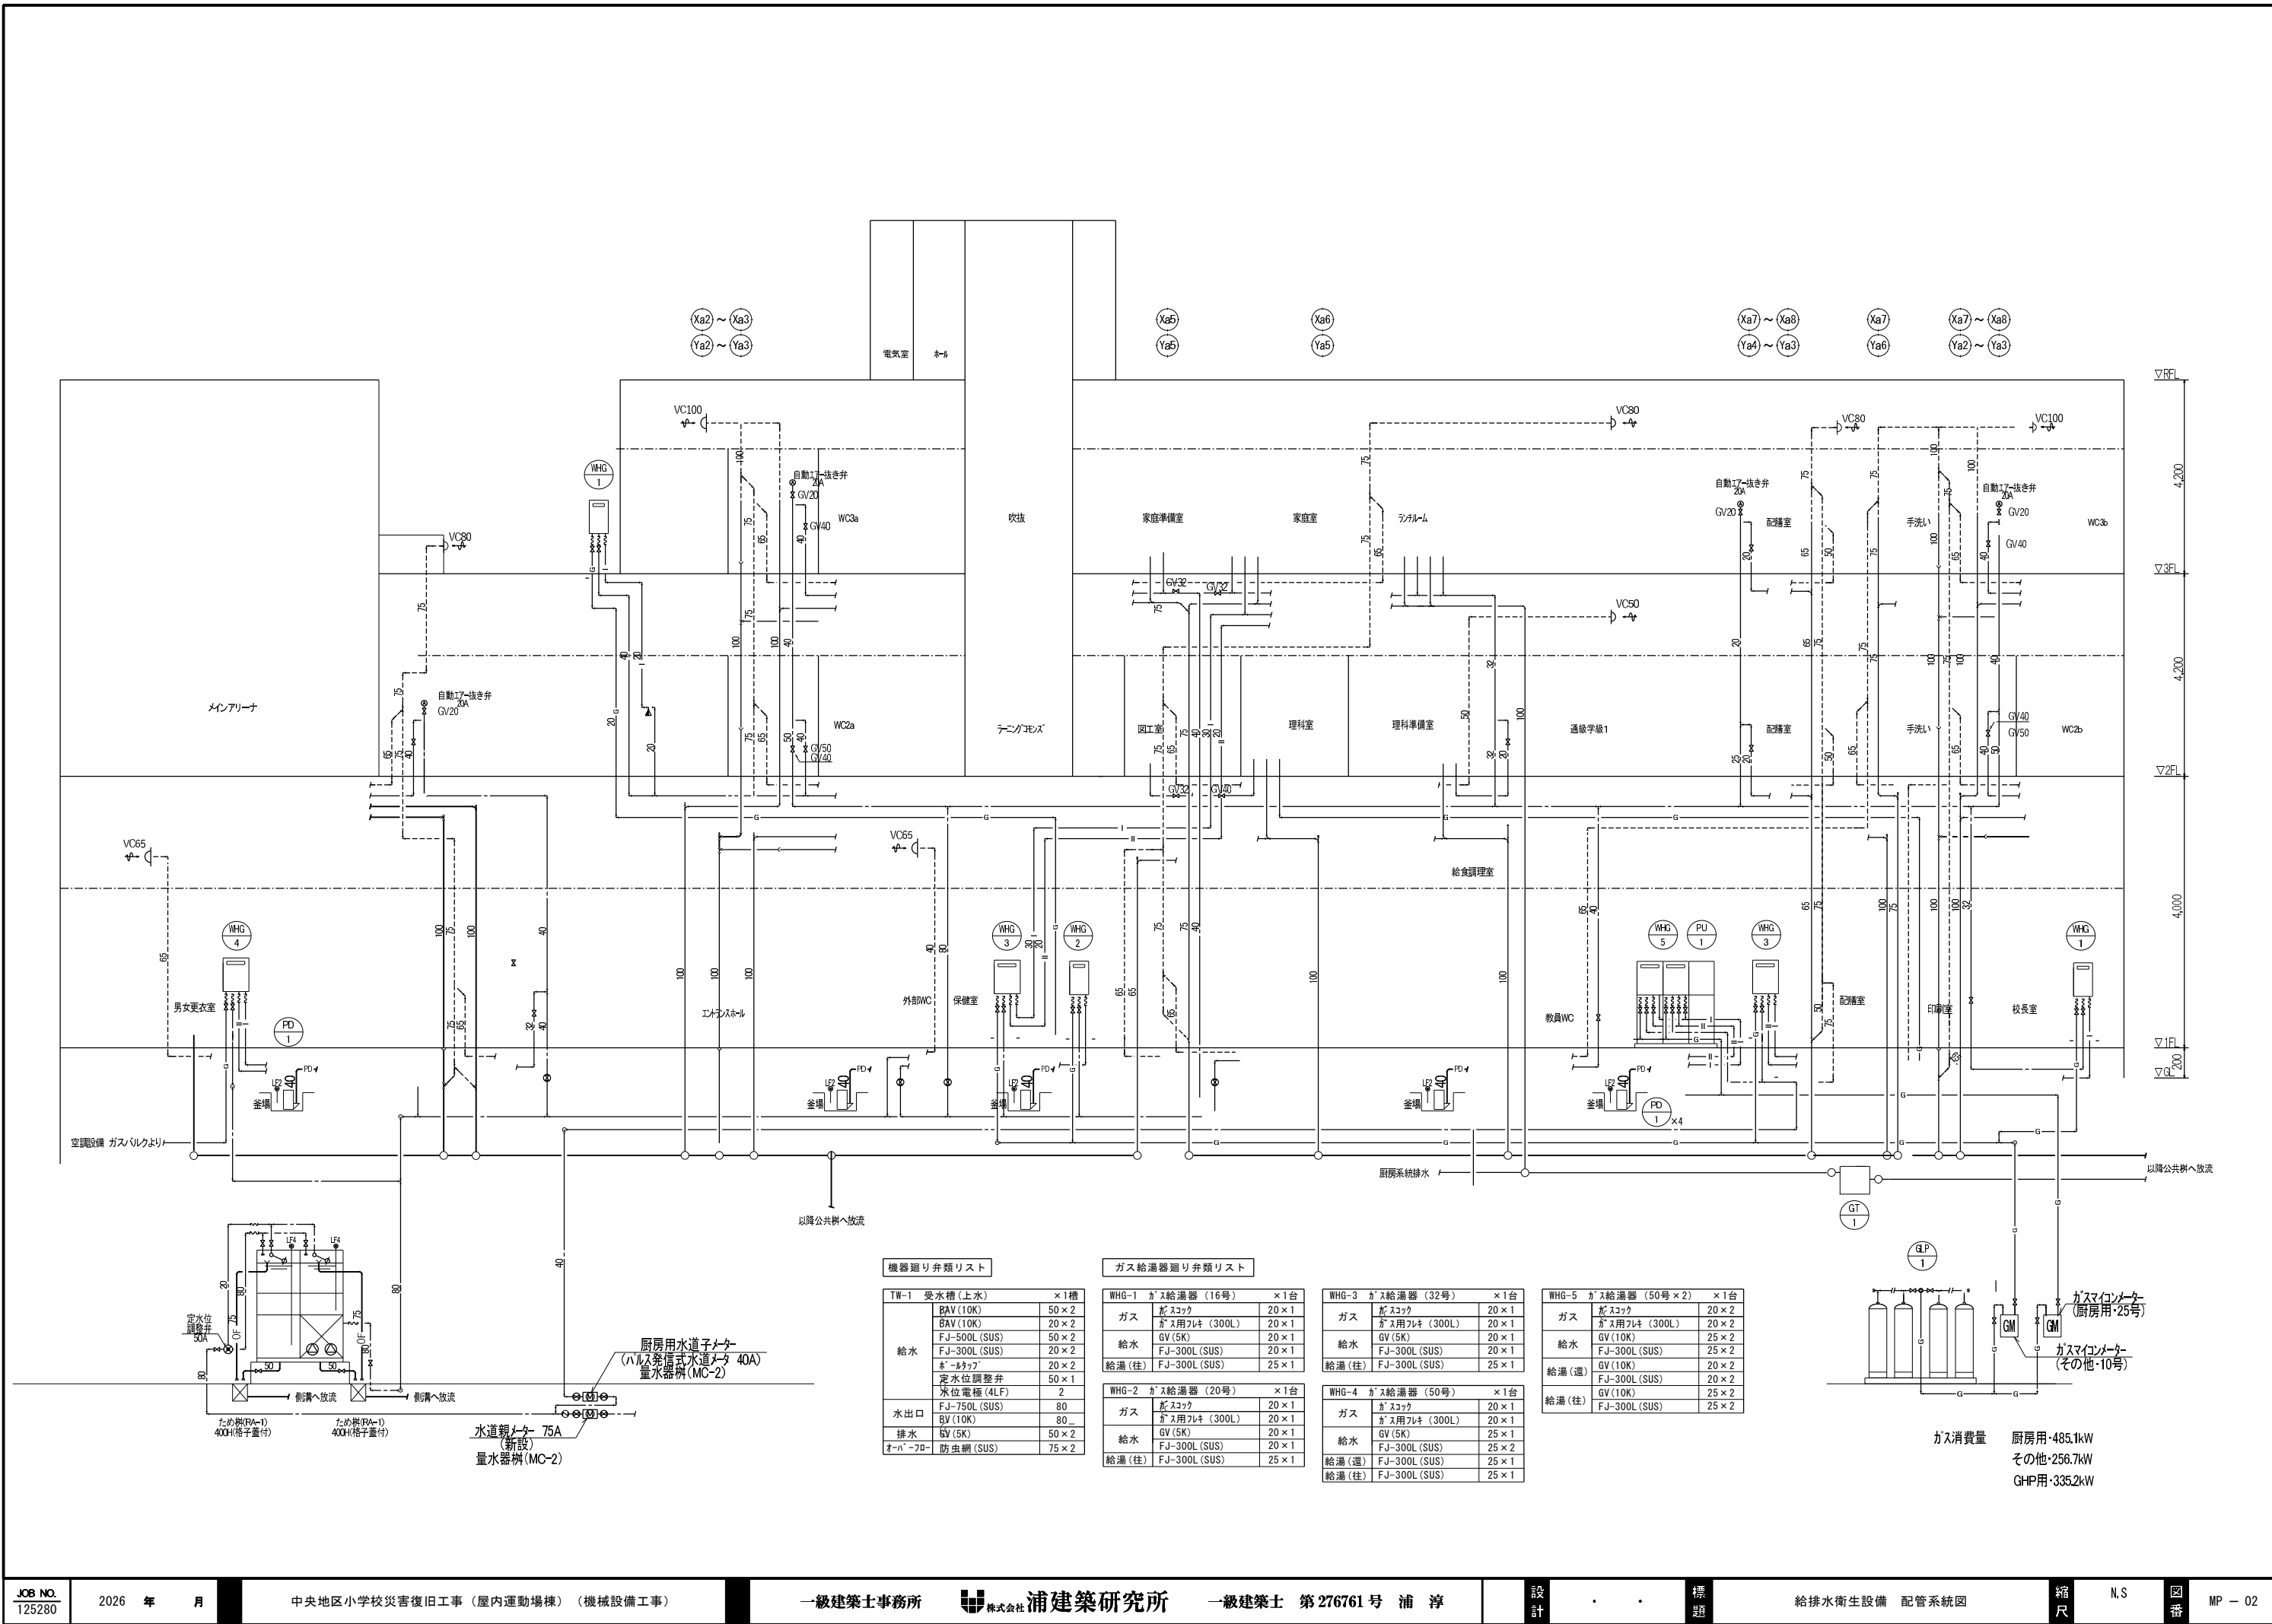

機器廻り弁類リスト

| TW-1 受水槽 (上水) |               | ×1槽              |
|---------------|---------------|------------------|
| 給水            | BAV (10K)     | 50 × 2           |
|               | BAV (10K)     | 20 × 2           |
|               | FJ-500L (SUS) | 50 × 2           |
|               | FJ-300L (SUS) | 20 × 2           |
|               | キールアップ        | 20 × 2           |
| 水出口           | 定水位調整弁        | 50 × 1           |
|               | 水位電極 (4LF)    | 2                |
|               | FJ-750L (SUS) | 80               |
|               | BV (10K)      | 80               |
| 排水            | GV (5K)       | 50 × 2           |
|               | オーバーフロー       | 防虫網 (SUS) 75 × 2 |

ガス給湯器廻り弁類リスト


| WHG-1 ガス給湯器 (16号) |               | ×1台                  |
|-------------------|---------------|----------------------|
| ガス                | ガスコック         | 20 × 1               |
|                   | ガス用フレキ (300L) | 20 × 1               |
|                   | GV (5K)       | 20 × 1               |
| 給水                | FJ-300L (SUS) | 20 × 1               |
|                   | 給湯 (往)        | FJ-300L (SUS) 25 × 1 |

| WHG-2 ガス給湯器 (20号) |               | ×1台                  |
|-------------------|---------------|----------------------|
| ガス                | ガスコック         | 20 × 1               |
|                   | ガス用フレキ (300L) | 20 × 1               |
|                   | GV (5K)       | 20 × 1               |
| 給水                | FJ-300L (SUS) | 20 × 1               |
|                   | 給湯 (往)        | FJ-300L (SUS) 25 × 1 |


| WHG-3 ガス給湯器 (32号) |               | ×1台                  |
|-------------------|---------------|----------------------|
| ガス                | ガスコック         | 20 × 1               |
|                   | ガス用フレキ (300L) | 20 × 1               |
|                   | GV (5K)       | 20 × 1               |
| 給水                | FJ-300L (SUS) | 20 × 1               |
|                   | 給湯 (往)        | FJ-300L (SUS) 25 × 1 |


| WHG-4 ガス給湯器 (50号) |               | ×1台                  |
|-------------------|---------------|----------------------|
| ガス                | ガスコック         | 20 × 1               |
|                   | ガス用フレキ (300L) | 20 × 1               |
|                   | GV (5K)       | 25 × 1               |
| 給水                | FJ-300L (SUS) | 25 × 2               |
|                   | 給湯 (往)        | FJ-300L (SUS) 25 × 1 |


| WHG-5 ガス給湯器 (50号 × 2) |               | ×1台                  |
|-----------------------|---------------|----------------------|
| ガス                    | ガスコック         | 20 × 2               |
|                       | ガス用フレキ (300L) | 20 × 2               |
|                       | GV (10K)      | 25 × 2               |
| 給水                    | FJ-300L (SUS) | 25 × 2               |
|                       | 給湯 (往)        | FJ-300L (SUS) 25 × 2 |

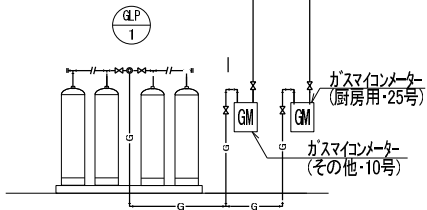



ガス消費量 厨房用・485.1kW  
その他・256.7kW  
GHP用・335.2kW

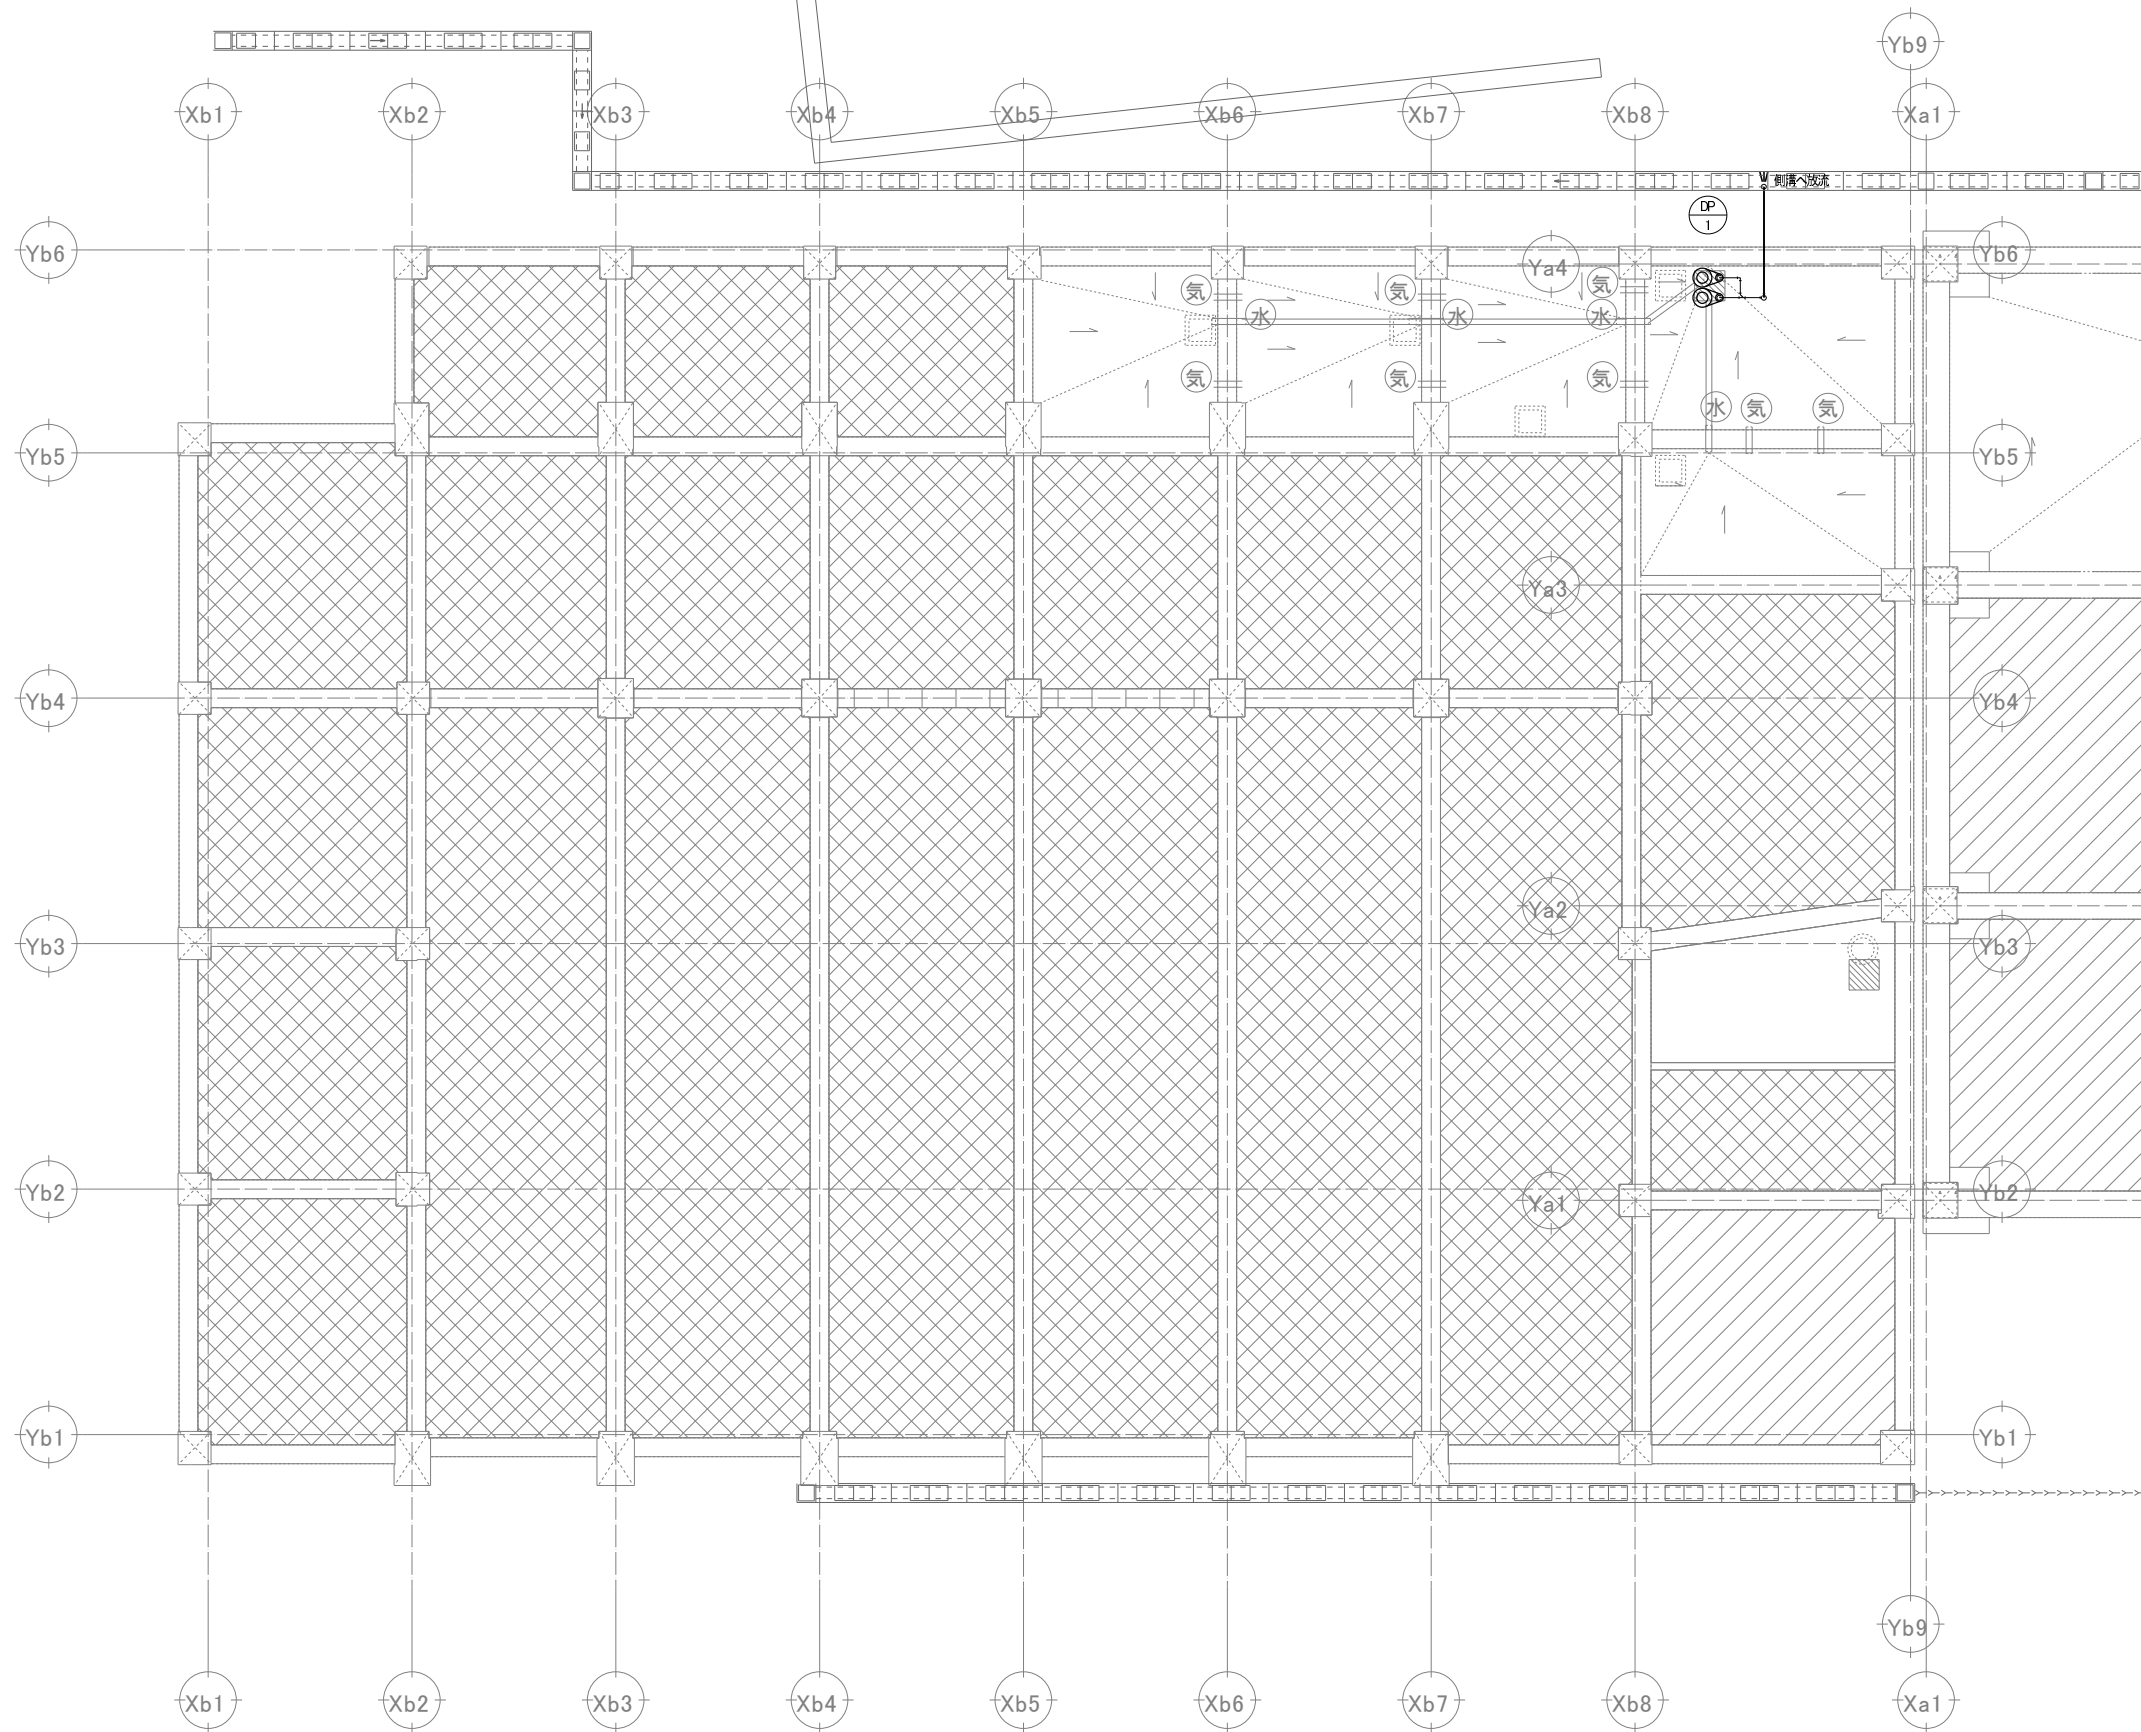

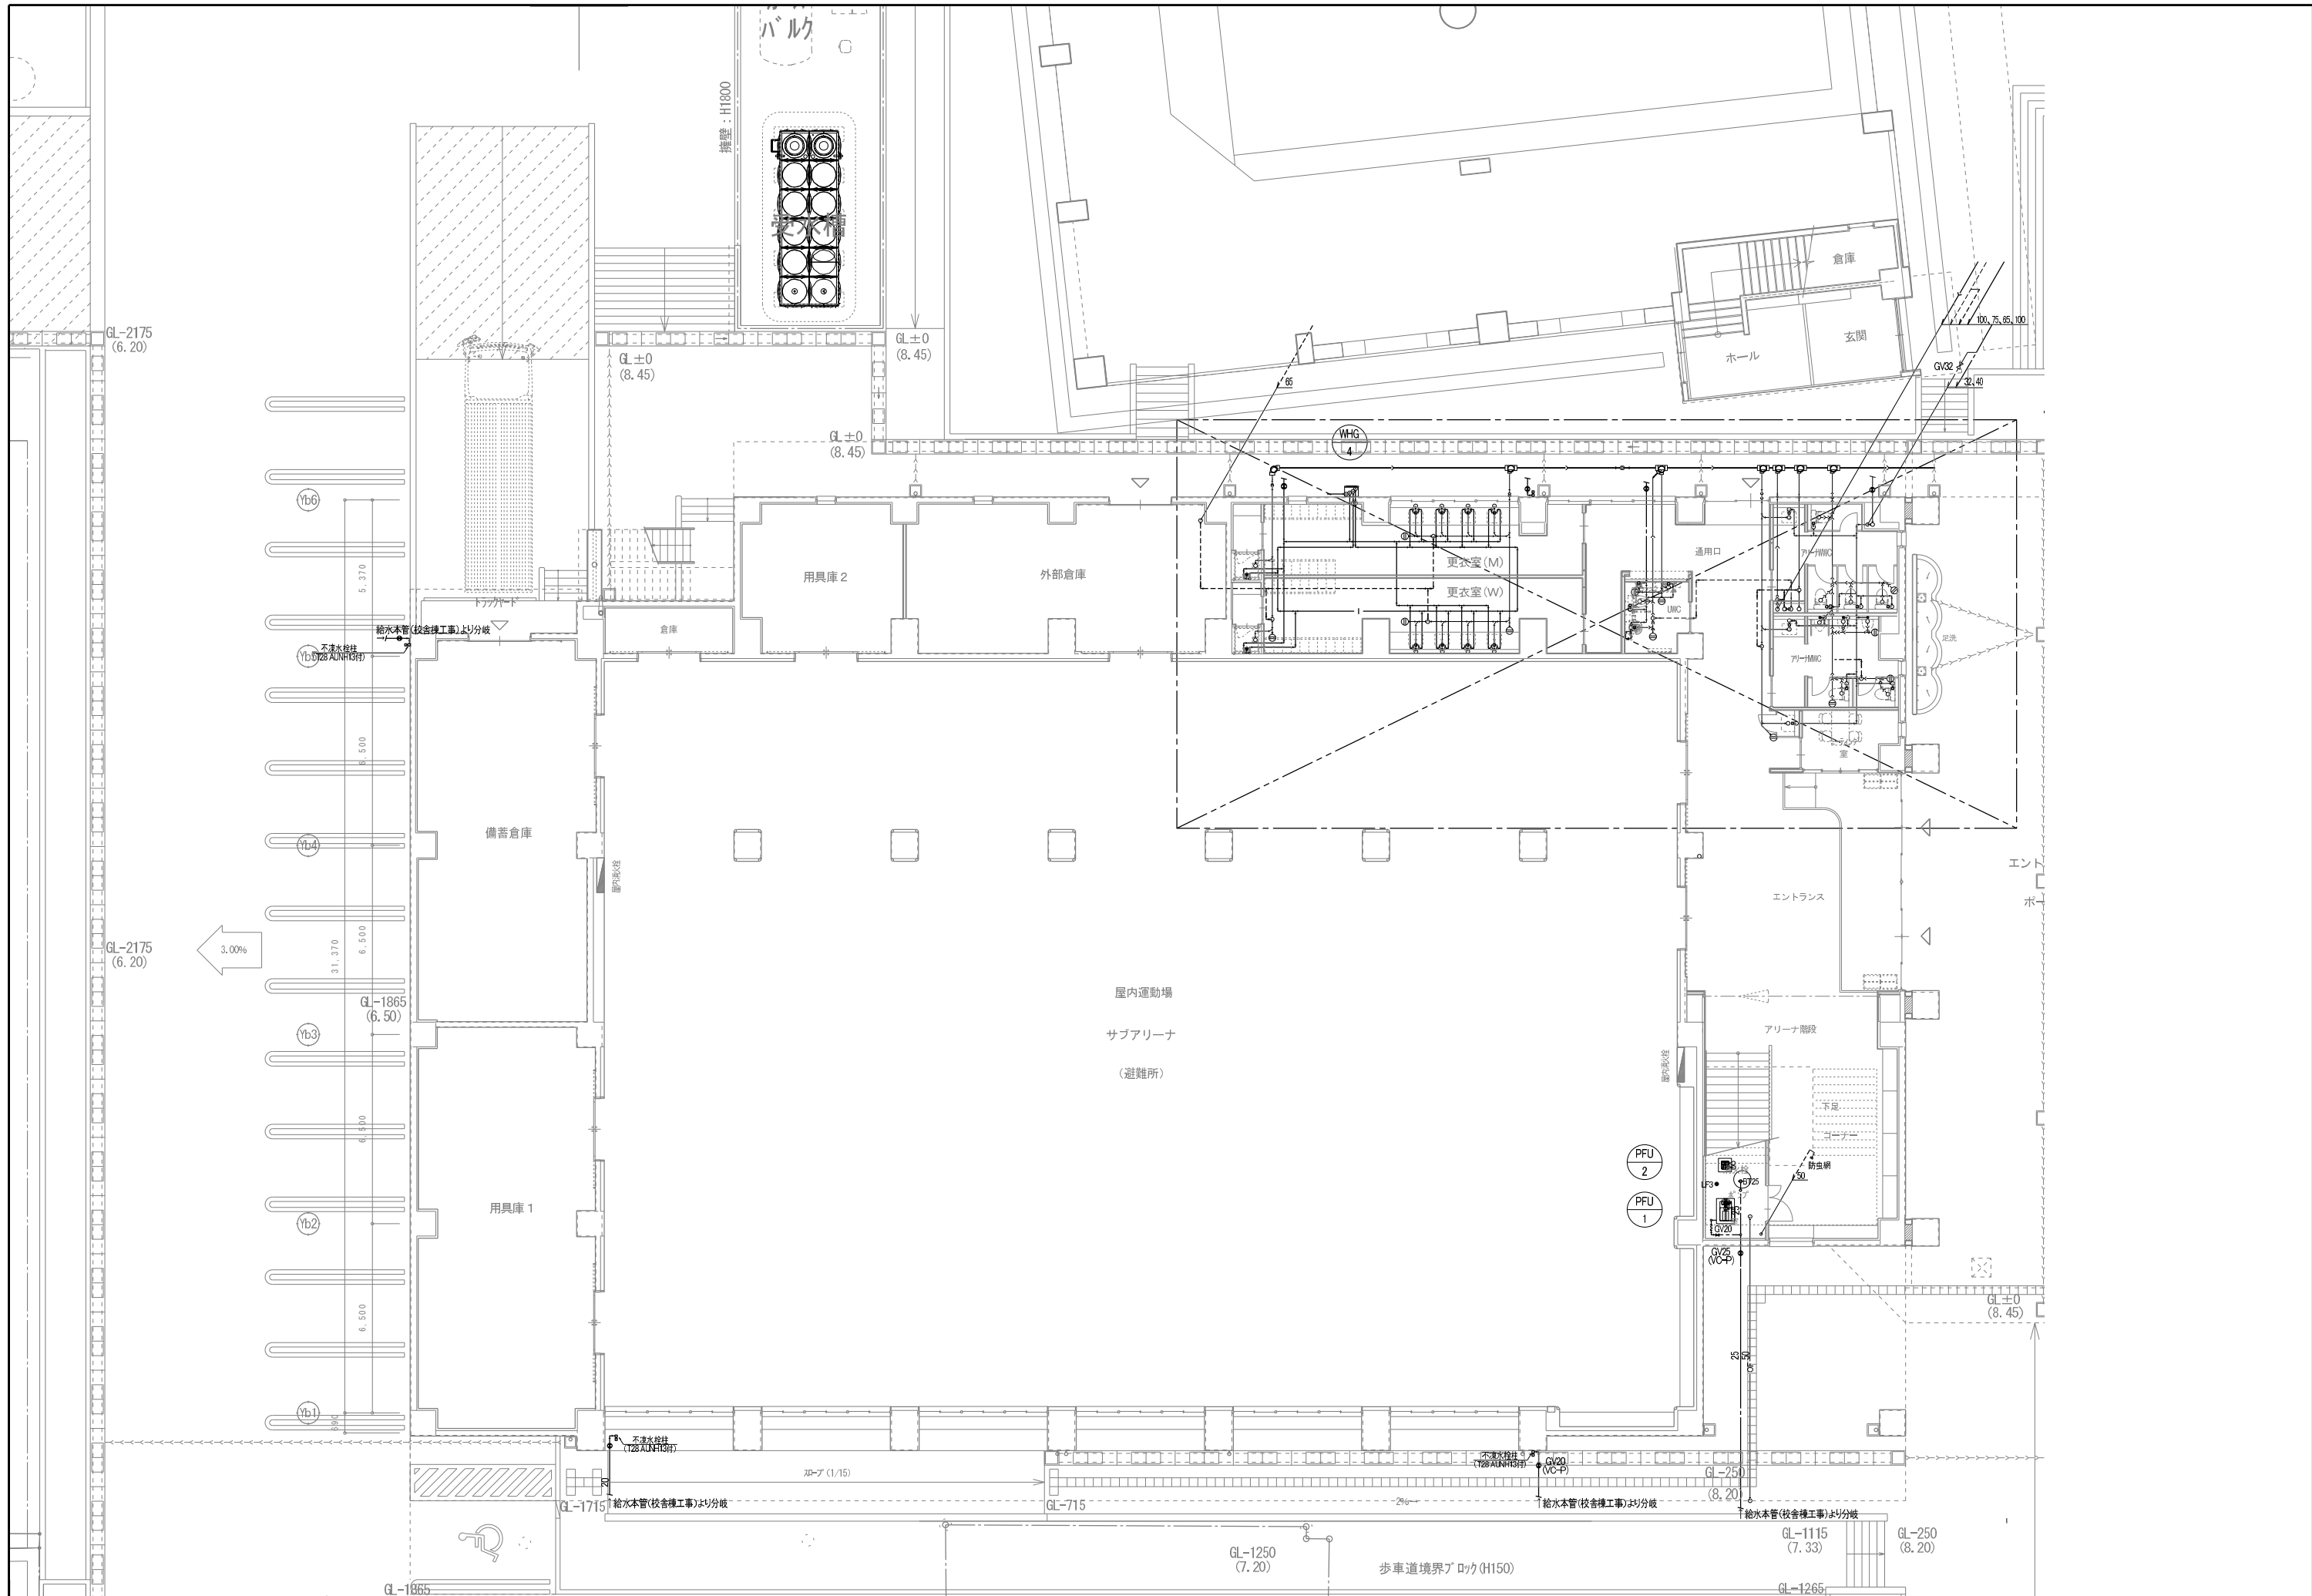


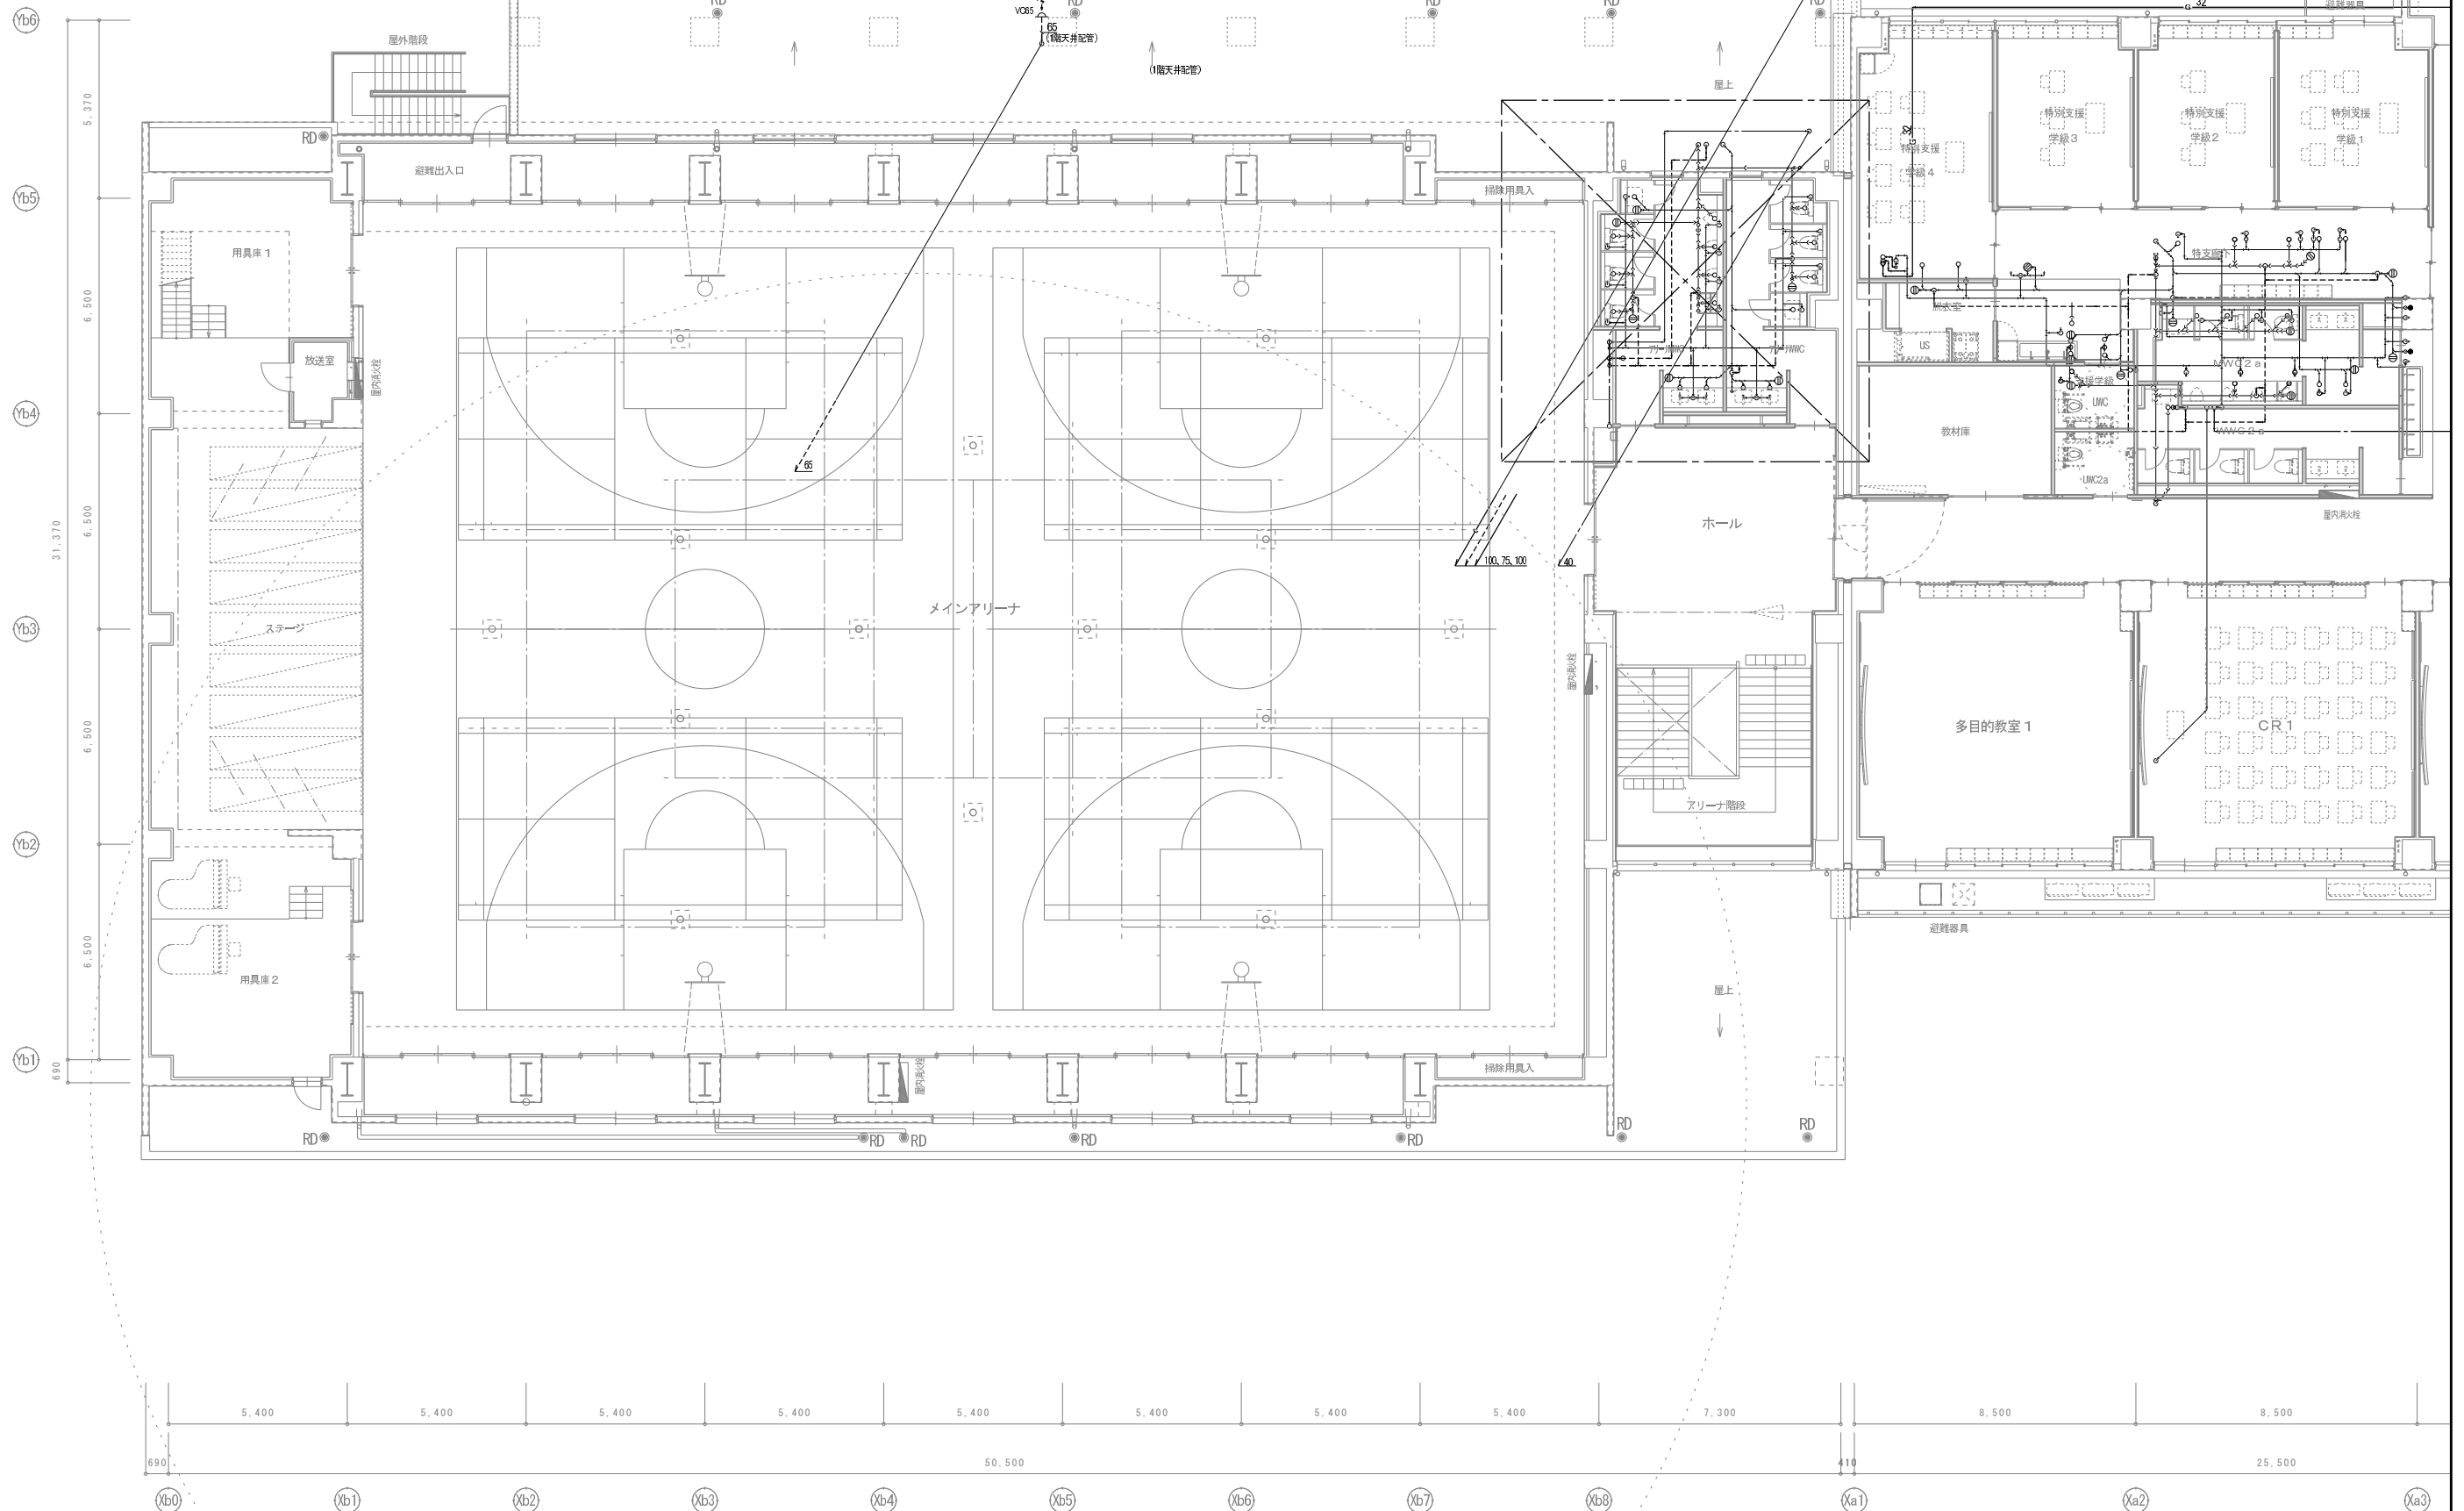

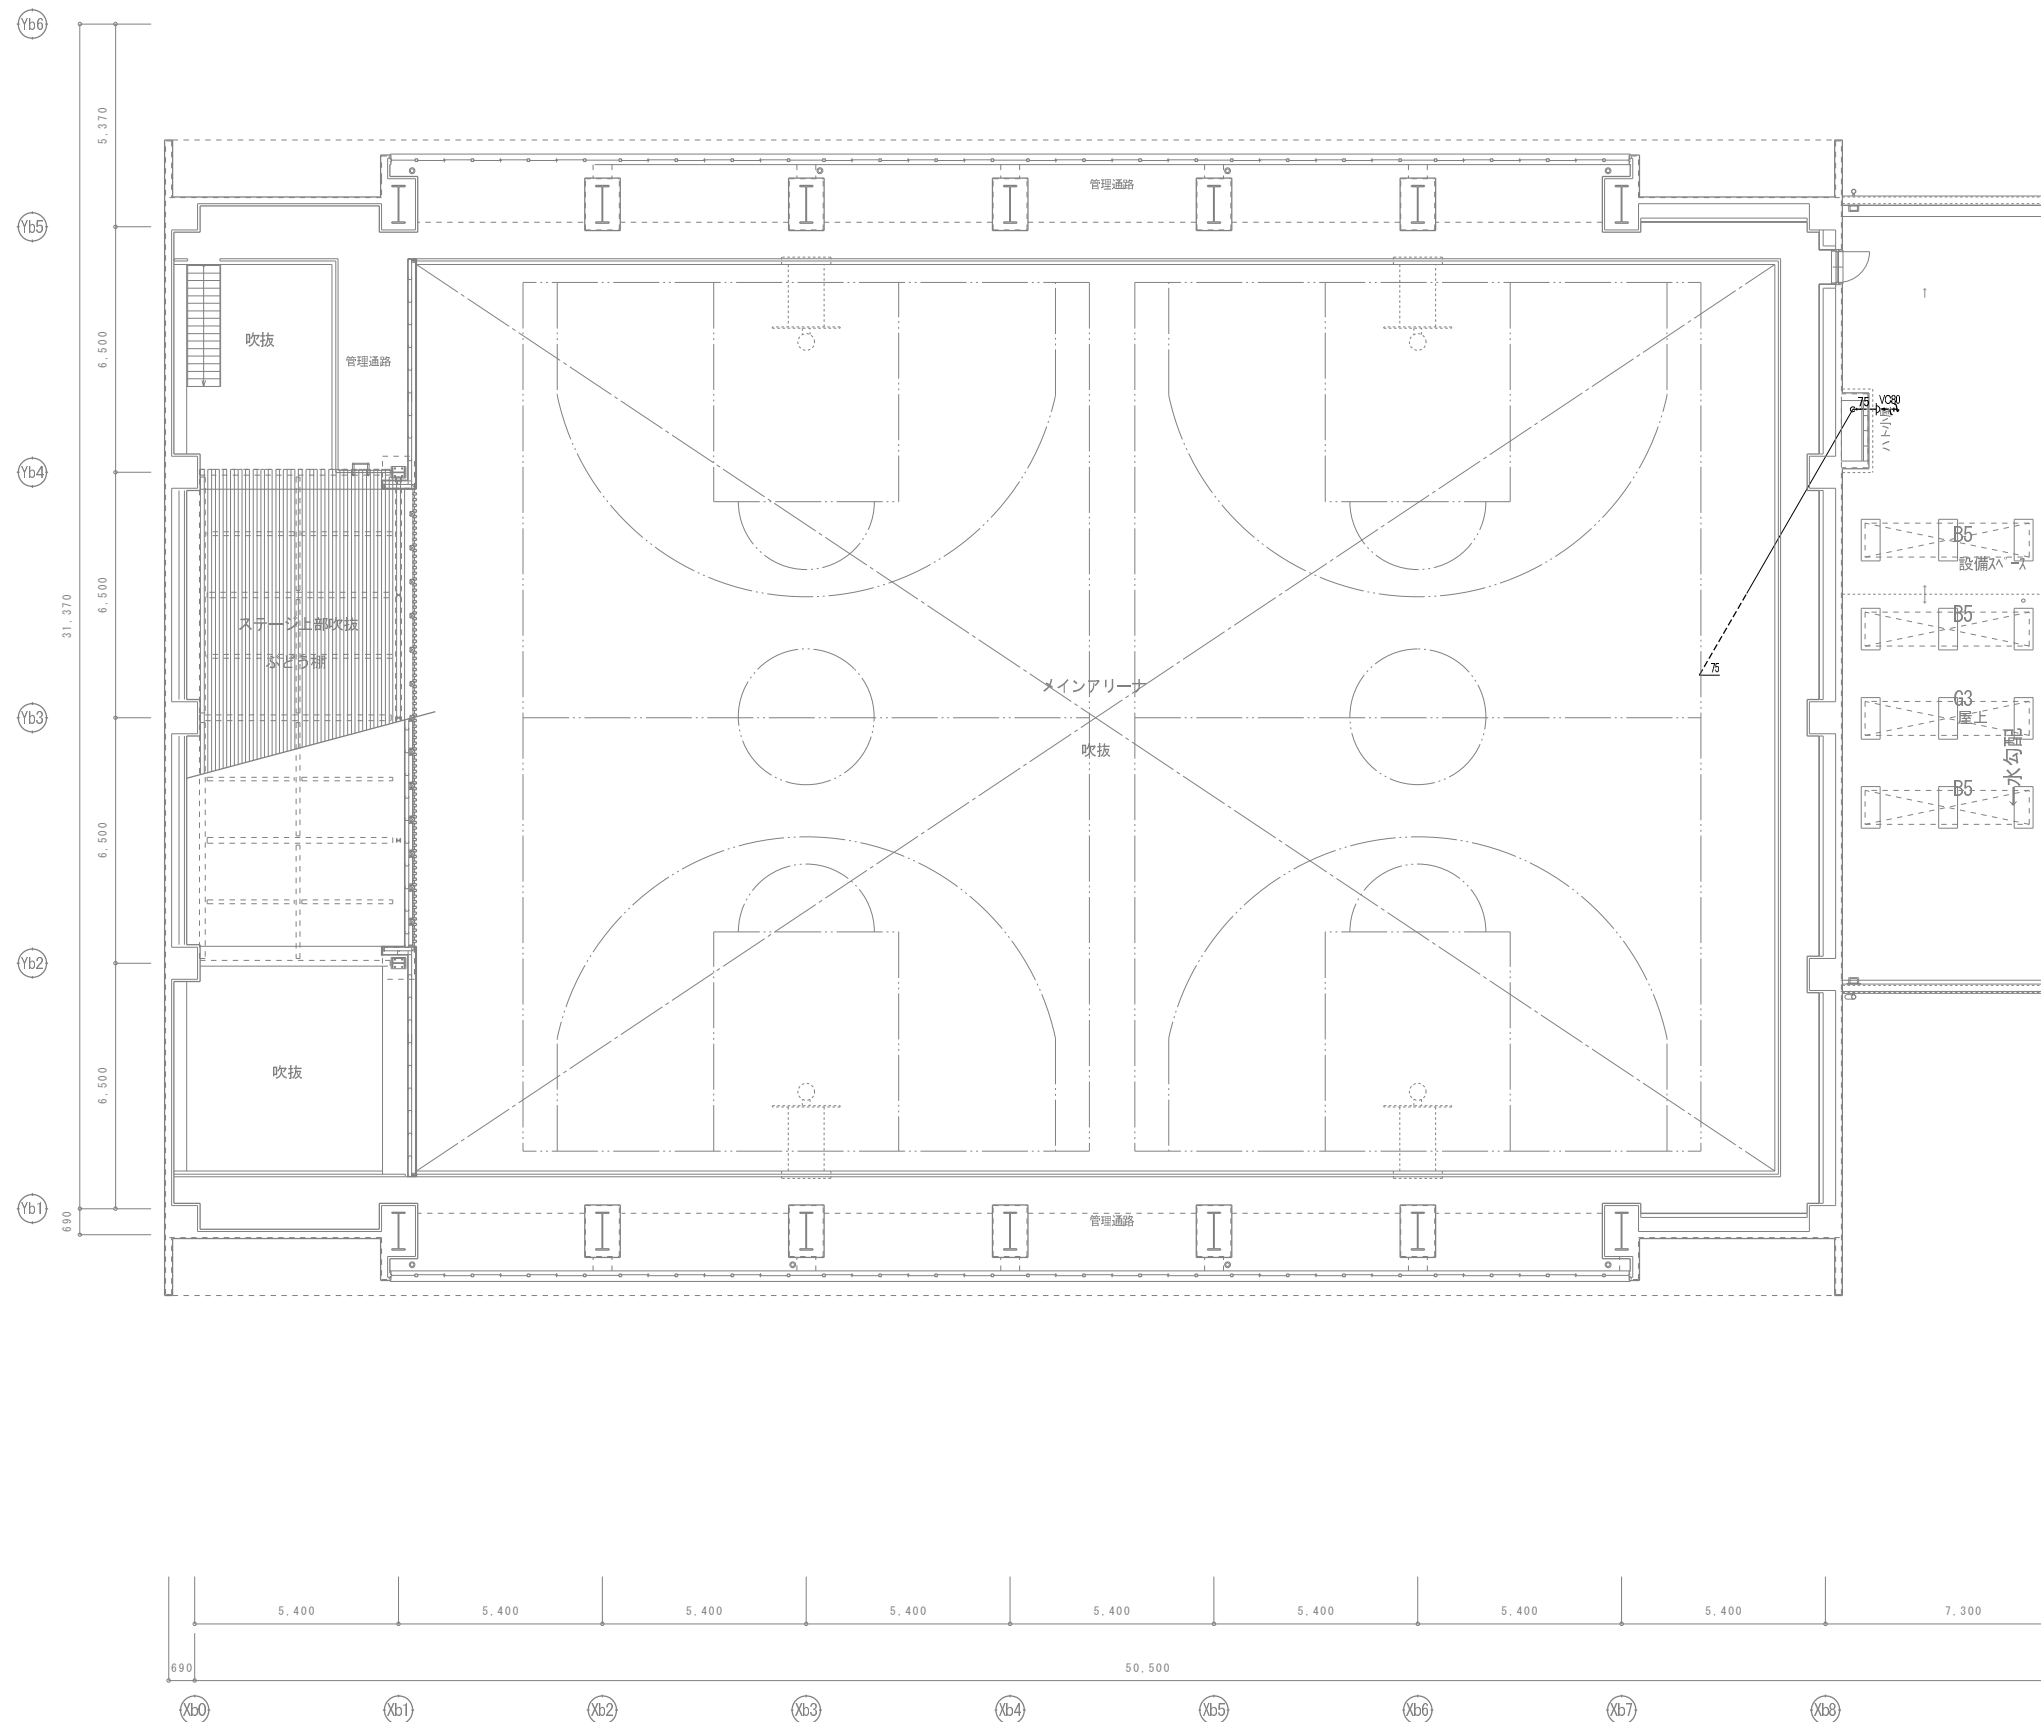

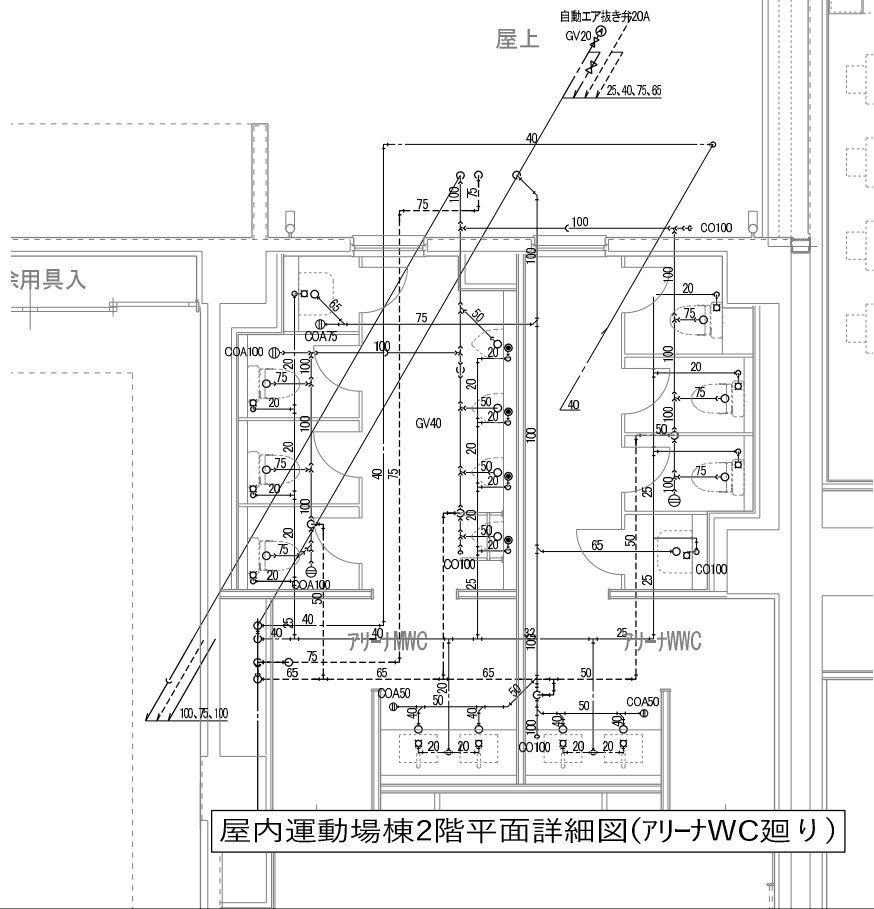


| 樹リスト |         |       |      |   |      |        |        |    |      |          |  |
|------|---------|-------|------|---|------|--------|--------|----|------|----------|--|
| 樹番号  | 種類      | 樹径    | 配管径  | 蓋 | 樹深さ  | 仕上げ-GL | GL-樹下端 | 備考 | 配管勾配 |          |  |
| 1    | 塩ビ製小口径樹 | 90L   | 150φ | - | 200A | 塩ビ蓋    | 600    | 0  | 600  | 屋内運動場棟工事 |  |
| 2    | 塩ビ製小口径樹 | 90Y   | 150φ | - | 200A | 塩ビ蓋    | 700    | 0  | 700  |          |  |
| 3    | 塩ビ製小口径樹 | 45YWS | 150φ | - | 200A | 塩ビ蓋    | 785    | 0  | 785  |          |  |
| 4    | 塩ビ製小口径樹 | 90Y   | 200φ | - | 200A | 塩ビ蓋    | 830    | 0  | 830  |          |  |
| 5    | 塩ビ製小口径樹 | 45YS  | 200φ | - | 200A | 塩ビ蓋    | 865    | 0  | 865  |          |  |
| 6    | 塩ビ製小口径樹 | 90Y   | 200φ | - | 200A | 塩ビ蓋    | 870    | 0  | 870  |          |  |
| 7    | 塩ビ製小口径樹 | 45YS  | 200φ | - | 200A | 塩ビ蓋    | 915    | 0  | 915  |          |  |

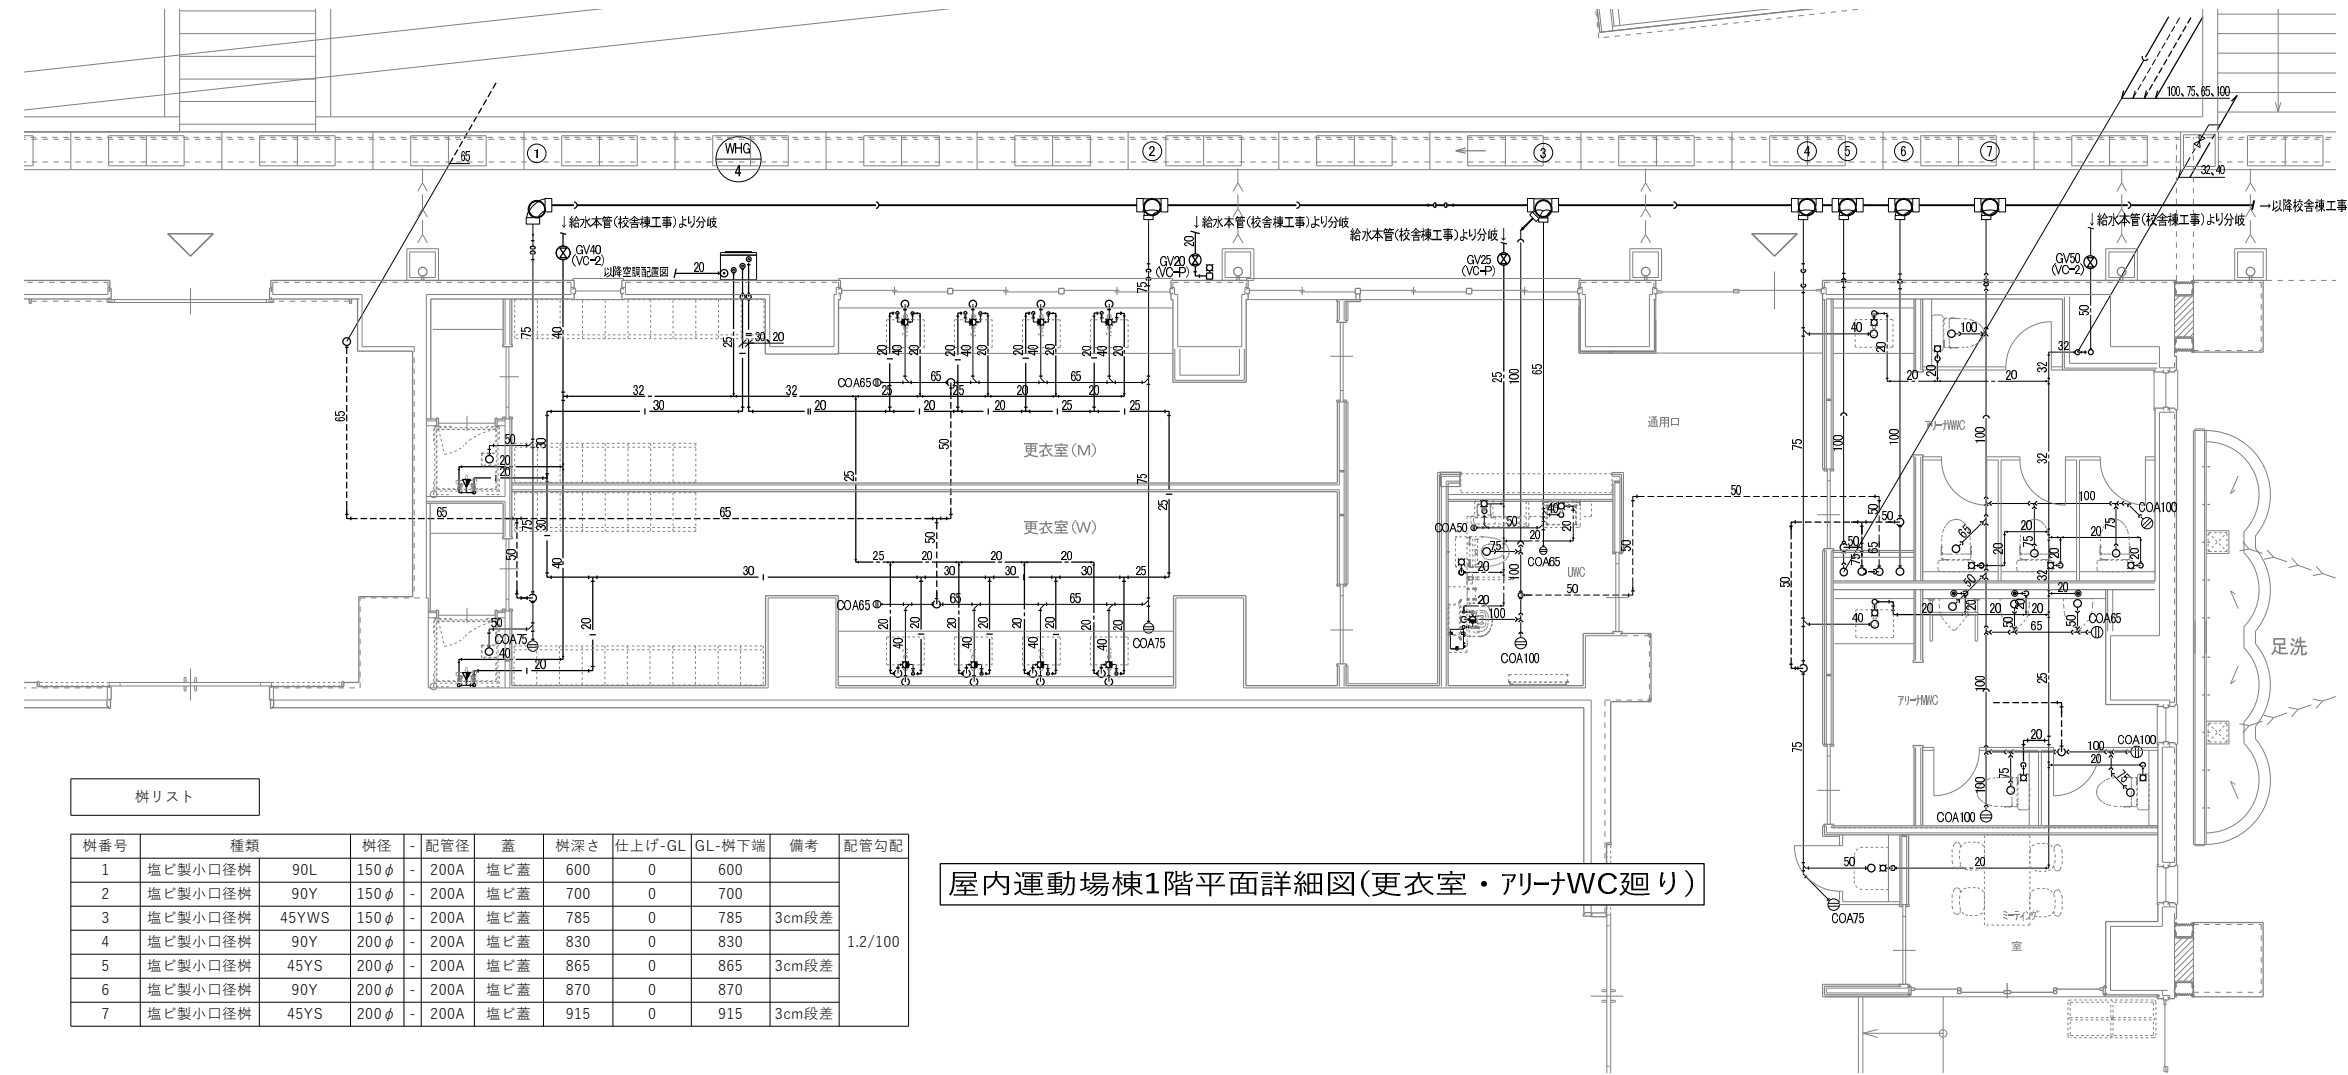


| 樹リスト |         |       |      |   |      |        |        |    |      |         |  |
|------|---------|-------|------|---|------|--------|--------|----|------|---------|--|
| 樹番号  | 種類      | 樹径    | 配管径  | 蓋 | 樹深さ  | 仕上げ-GL | GL-樹下端 | 備考 | 配管勾配 |         |  |
| 1    | 塩ビ製小口径樹 | 90L   | 150φ | - | 200A | 塩ビ蓋    | 600    | 0  | 600  | 1.2/100 |  |
| 2    | 塩ビ製小口径樹 | 90Y   | 150φ | - | 200A | 塩ビ蓋    | 700    | 0  | 700  |         |  |
| 3    | 塩ビ製小口径樹 | 45YWS | 150φ | - | 200A | 塩ビ蓋    | 785    | 0  | 785  |         |  |
| 4    | 塩ビ製小口径樹 | 90Y   | 200φ | - | 200A | 塩ビ蓋    | 830    | 0  | 830  |         |  |
| 5    | 塩ビ製小口径樹 | 45YS  | 200φ | - | 200A | 塩ビ蓋    | 865    | 0  | 865  |         |  |
| 6    | 塩ビ製小口径樹 | 90Y   | 200φ | - | 200A | 塩ビ蓋    | 870    | 0  | 870  |         |  |
| 7    | 塩ビ製小口径樹 | 45YS  | 200φ | - | 200A | 塩ビ蓋    | 915    | 0  | 915  |         |  |

屋内消火栓ポンプ及び水槽容量の算定

|           | 計 算 式                   |                   | 計 算                   | 備 考                            |
|-----------|-------------------------|-------------------|-----------------------|--------------------------------|
| ポンプの定格吐出量 | 屋内消火栓 $Q1=150 \times N$ | lit/min           | $Q1=150 \times 2=300$ | $N=2$                          |
|           | N: 同時開口数                | 最 大               | 300lit/min            |                                |
| ポンプの定格全揚程 | $H=h1+h2+h3+h4$         | m                 | $H=25+4.35+12.2+17$   | $h1=25$                        |
|           | h1: 消防栓の摩擦損失水頭 (25) m   |                   | =59                   | $h2=58 \times 1.5 \times 0.05$ |
|           | h2: 配管の摩擦損失水頭           | m                 |                       | 余裕係数10%として $h3=2+4.2+4+2$      |
|           | h3: 実揚程 (吸込実揚程+吐出実揚程) m |                   | ≒65                   | $h4=17$                        |
| ポンプ仕様     | 口径 (mm)                 | 吐出量 (l/min)       | 揚程 (m)                | 電動機出力 (kw)                     |
|           | 50×40                   | 300               | 65                    | 5.5                            |
| 消火用水槽     | 1号消火栓                   | $Q1=2.6 \times N$ | m <sup>3</sup>        | $Q1=2.6 \times 2=5.2$          |
|           |                         |                   |                       | $N=2$                          |

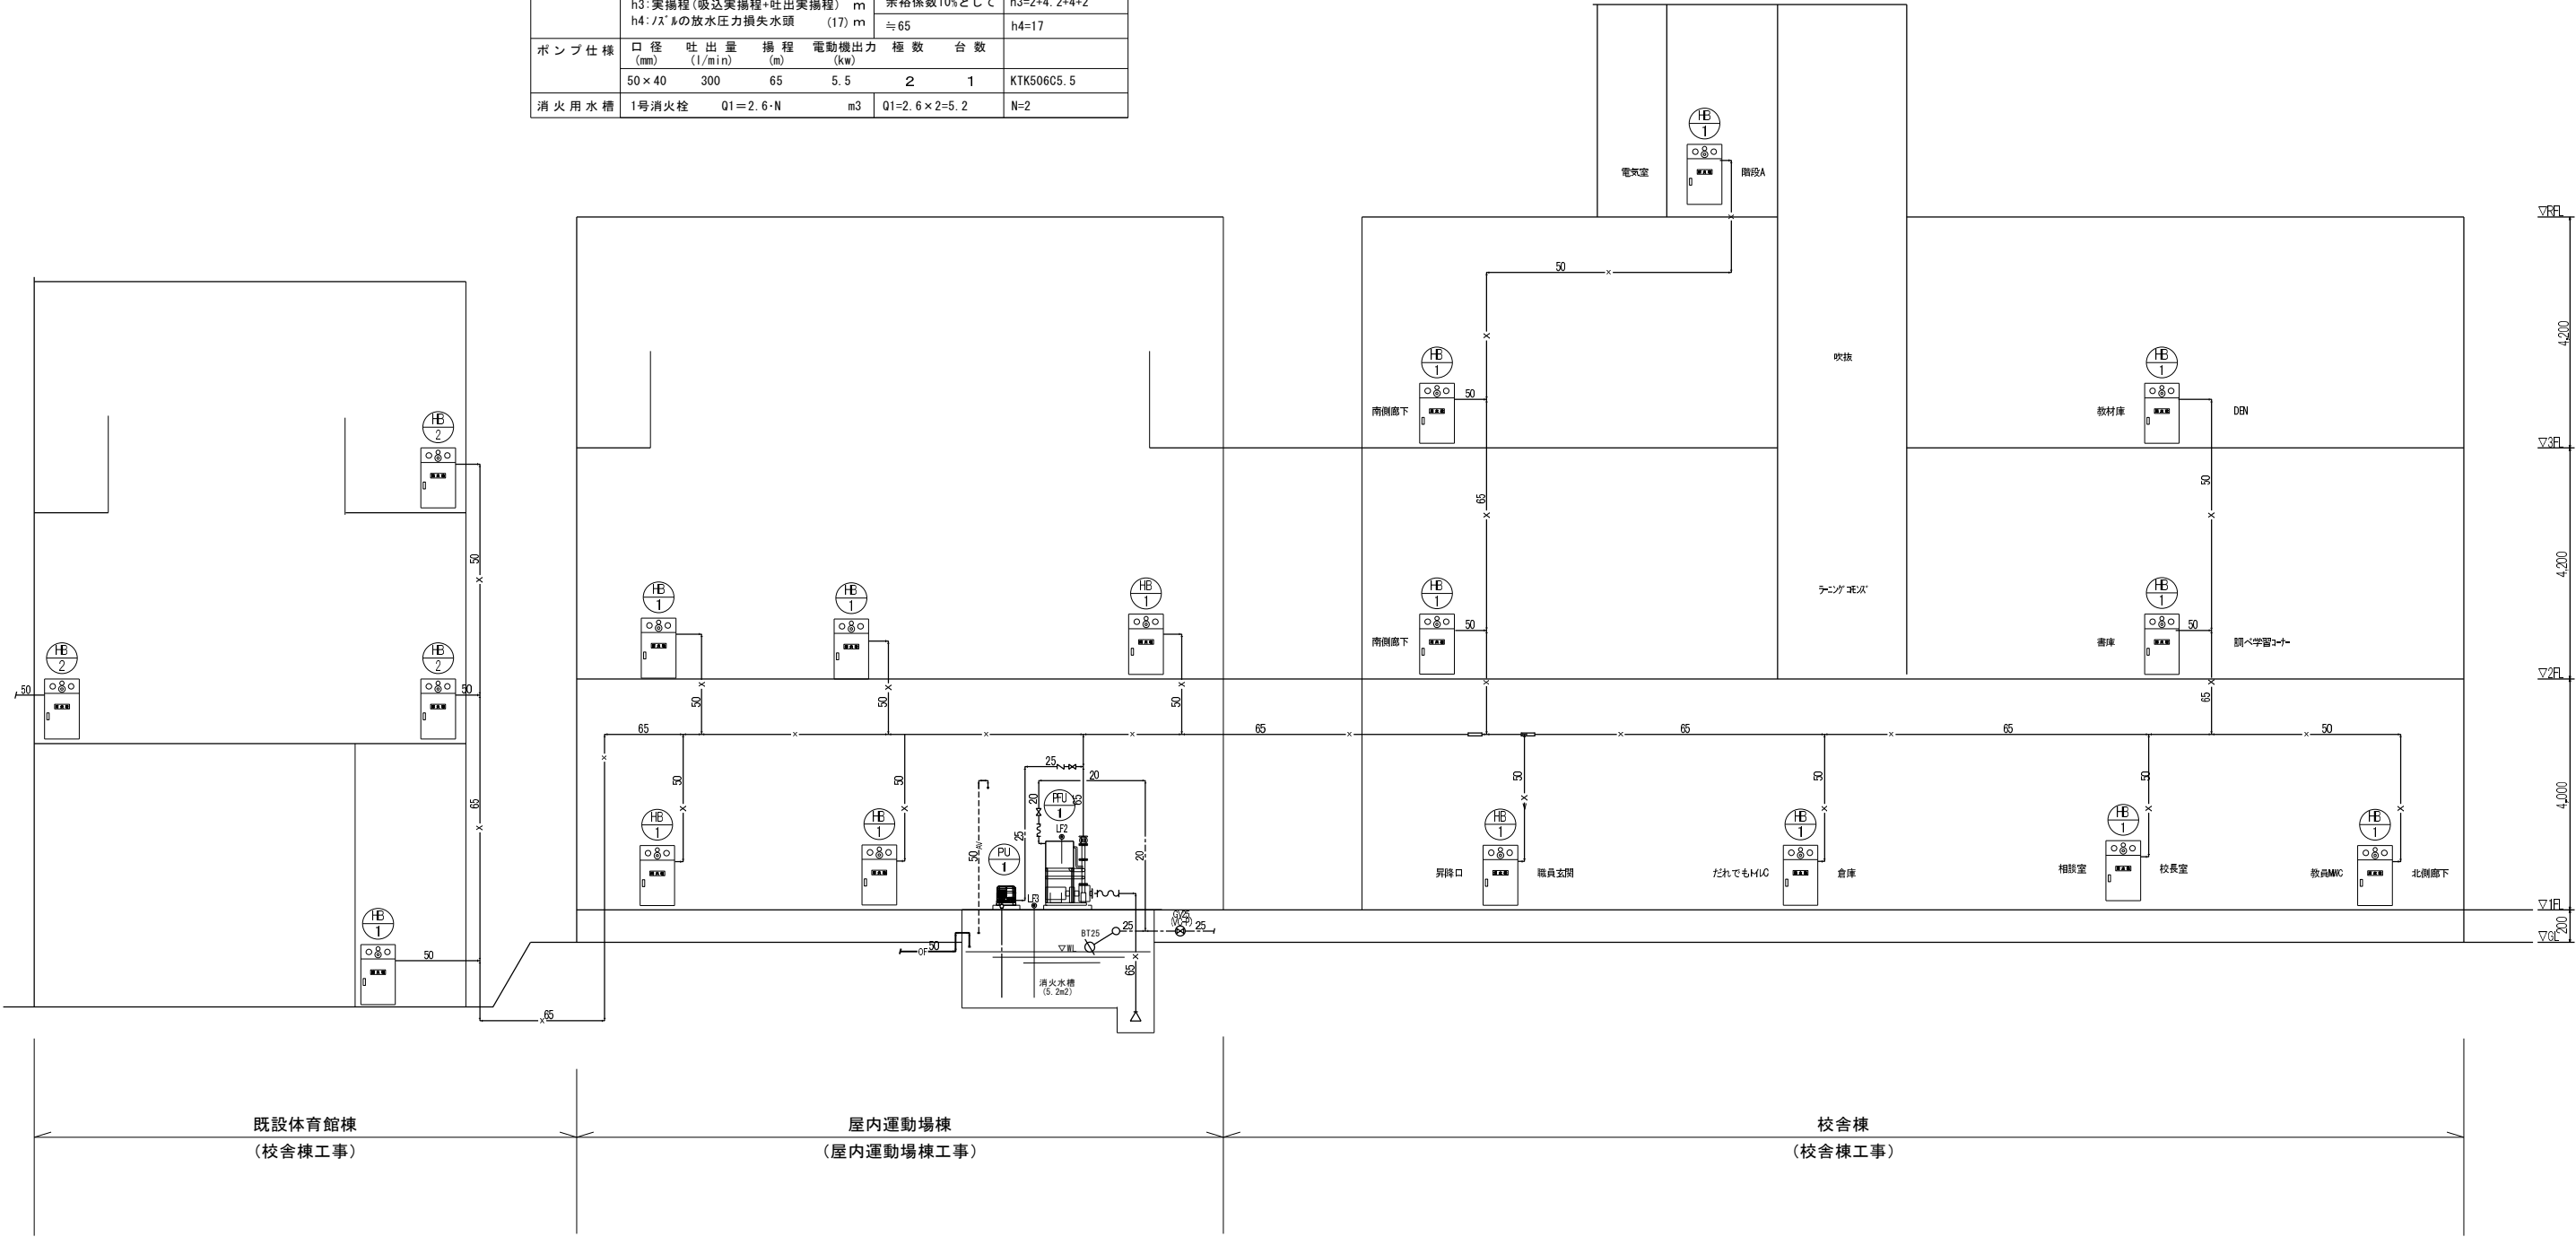

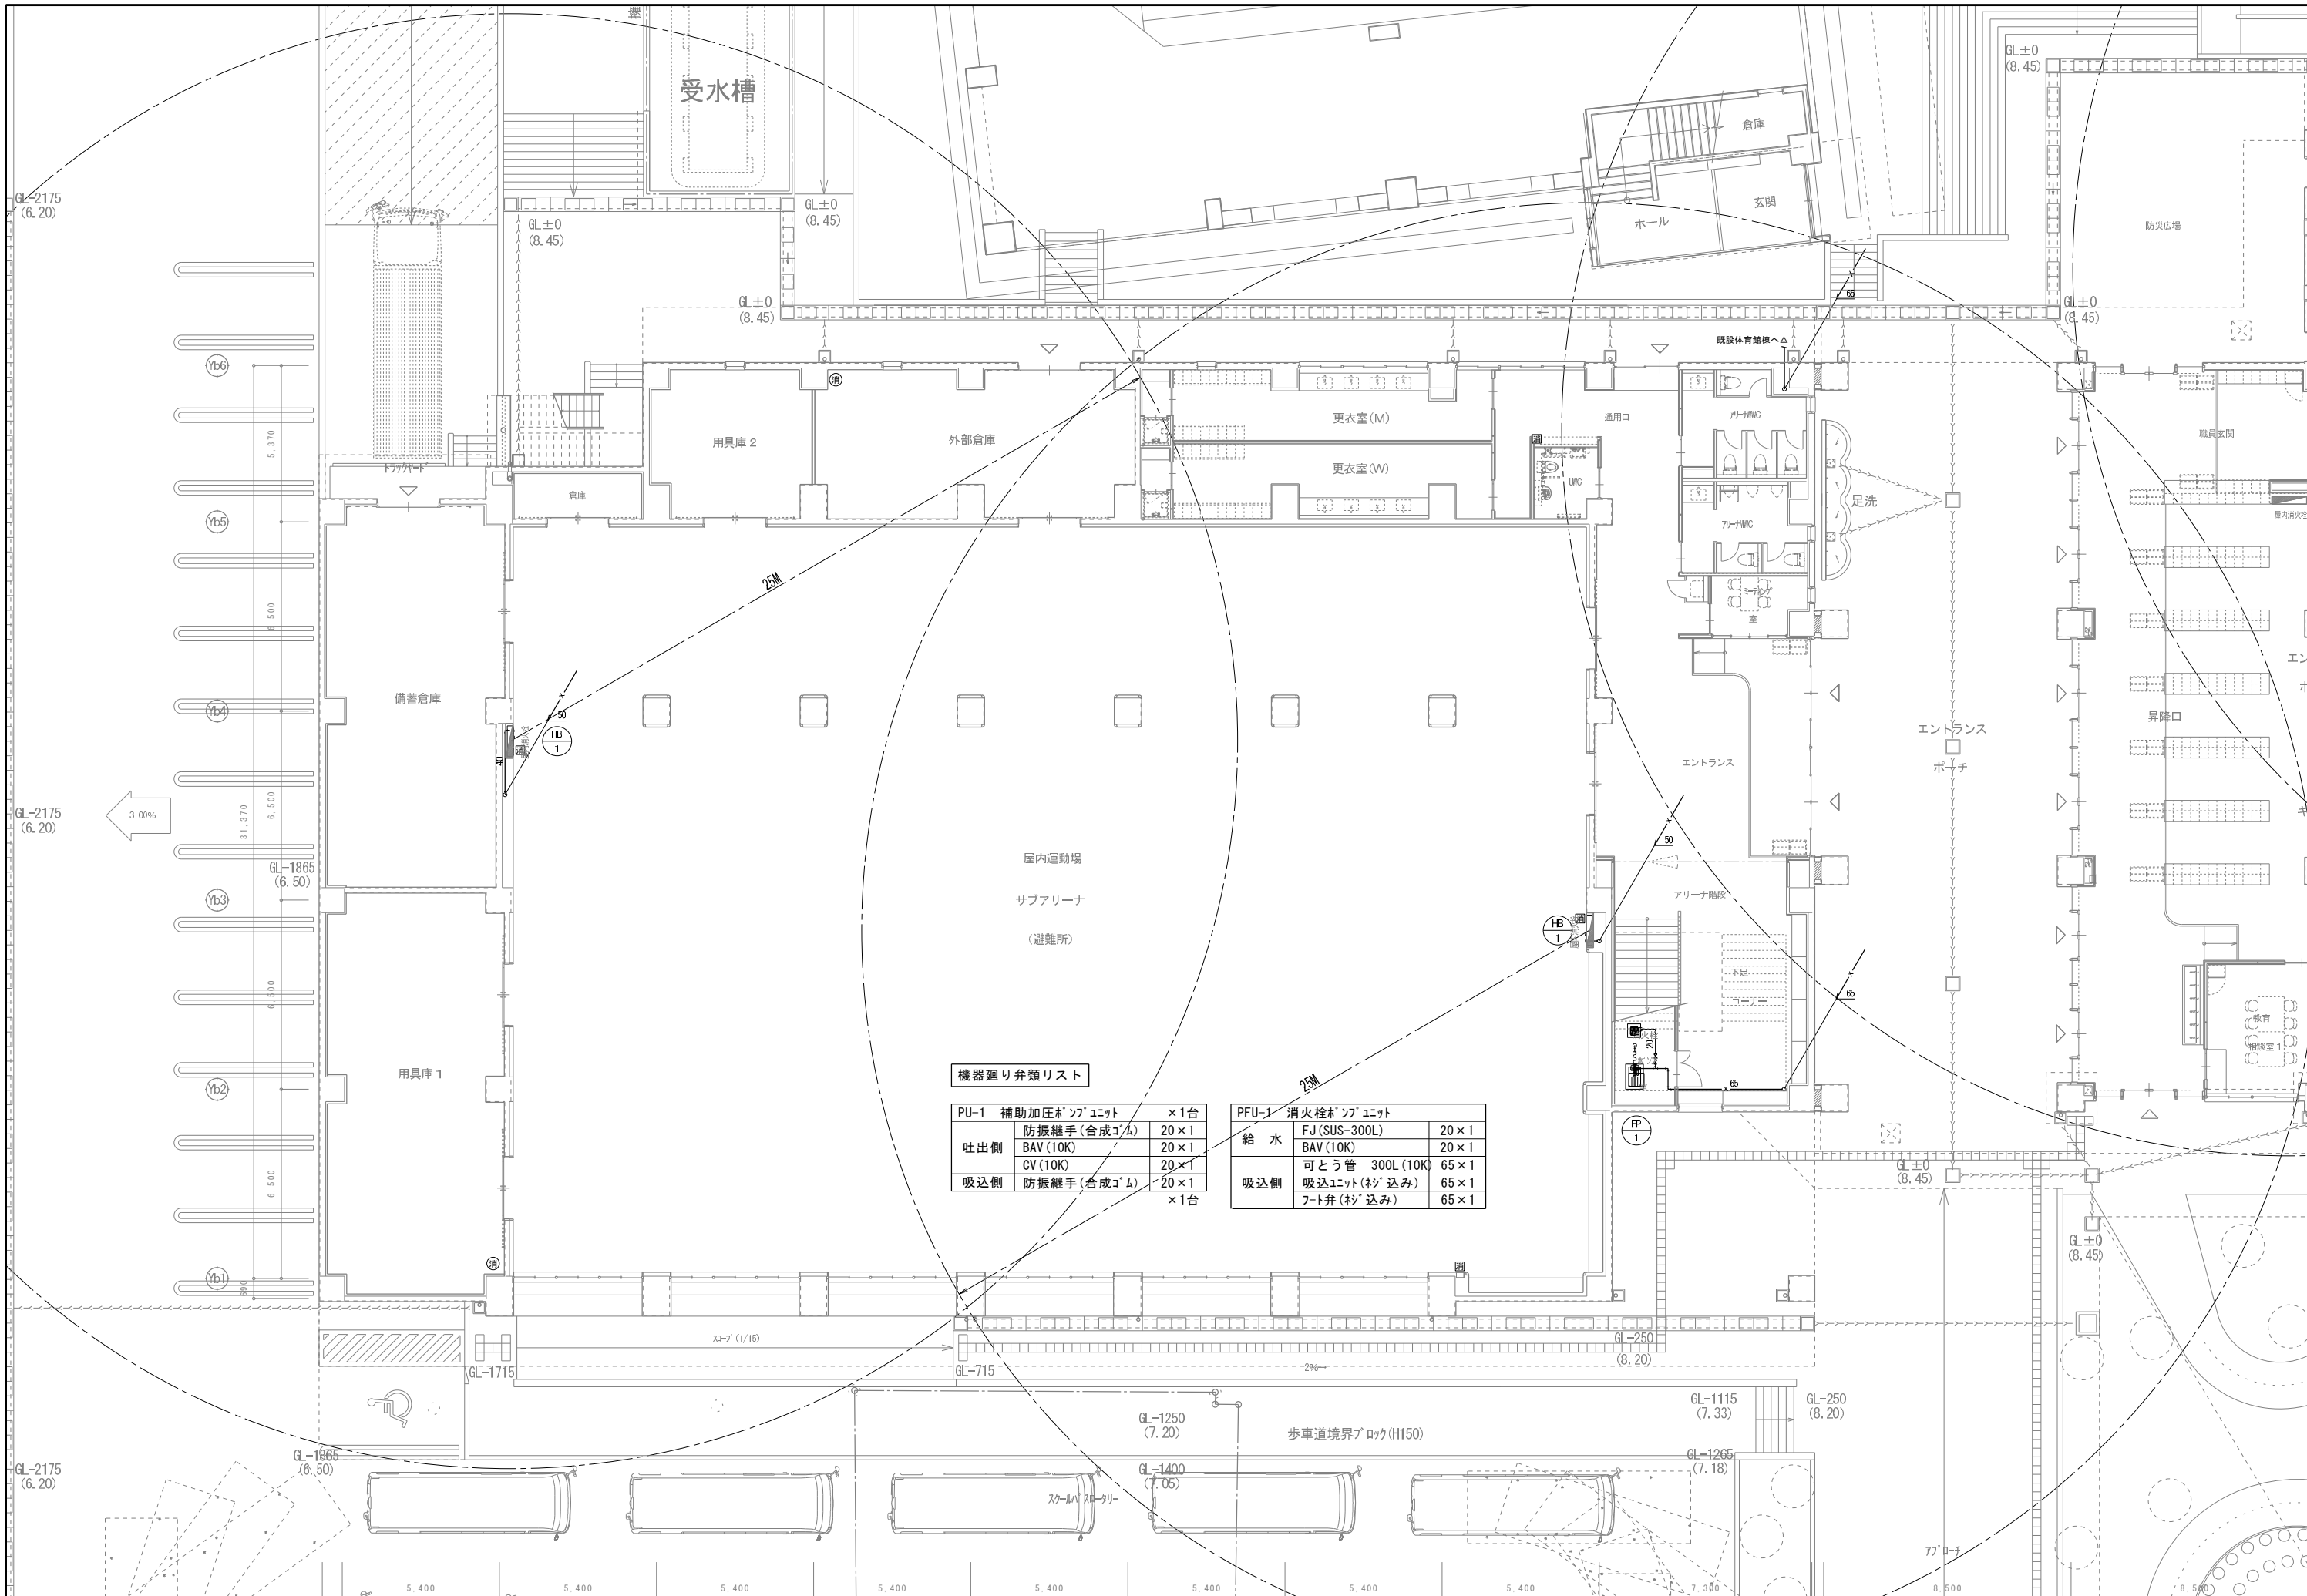

機器廻り弁類リスト

|      |             |      |
|------|-------------|------|
| PU-1 | 補助加圧ポンプユニット | ×1台  |
| 吐出側  | 防振継手(合成ゴム)  | 20×1 |
|      | BAV(10K)    | 20×1 |
|      | CV(10K)     | 20×1 |
| 吸込側  | 防振継手(合成ゴム)  | 20×1 |
|      |             | ×1台  |

|       |                |      |
|-------|----------------|------|
| PFU-1 | 消火栓ポンプユニット     |      |
| 給水    | FJ(SUS-300L)   | 20×1 |
|       | BAV(10K)       | 20×1 |
|       | 可とう管 300L(10K) | 65×1 |
| 吸込側   | 吸込ユニット(杉込み)    | 65×1 |
|       | フート弁(杉込み)      | 65×1 |

