


赤神漁港 13-第2物揚場 図面目録

番号	名称	縮尺 (A3サイズ)	番号	名称	縮尺 (A3サイズ)
1	平面図	S=1:300	26	上部工構造図(2)	図 示
2	縦断図	V=1:150 ; H=1:300	27	階段工構造図(1)	図 示
3	標準断面図	S=1:100	28	階段工構造図(2)	図 示
4	撤去工平面図	図 示	29	差筋詳細図(1)	図 示
5	撤去工詳細図(1)	図 示	30	差筋詳細図(2)	図 示
6	撤去工詳細図(2)	S=1:100	31	舗装工・排水工平面図	図 示
7	既設排水工撤去詳細図(1)	S=1:100	32	排水工詳細図(1)	S=1:100
8	既設排水工撤去詳細図(2)	S=1:100	33	排水工詳細図(2)	S=1:100
9	既設排水工撤去詳細図(3)	図 示	34	排水工詳細図(3)	S=1:100
10	既設直立消波ブロック構造図(1)	図 示	35	排水工詳細図(4)	S=1:100
11	既設直立消波ブロック構造図(2)	図 示	36	排水工詳細図(5)	S=1:100
12	掘削工詳細図	図 示	37	排水工詳細図(6)	S=1:100
13	裏込工詳細図(1)	図 示	38	排水工詳細図(7)	S=1:100
14	裏込工詳細図(2)	図 示	39	側溝・排水管詳細図	S=1:10
15	横断図(1)	S=1:200	40	集水桝詳細図(1)	S=1:20
16	横断図(2)	S=1:200	41	集水桝詳細図(2)	S=1:20
17	横断図(3)	S=1:200	42	付属工配置図(1)	S=1:300
18	横断図(4)	S=1:200	43	付属工配置図(2)	図 示
19	横断図(5)	S=1:200	44	付属工詳細図(1)(参考)	図 示
20	側壁詳細図	S=1:100	45	付属工詳細図(2)(参考)	S=1:10
21	プレキャスト版配置図	S=1:200	46	付属工詳細図(3)(参考)	S=1:10
22	プレキャスト版構造図	図 示	47	付属工詳細図(4)(参考)	S=1:10
23	上部工・階段工配置図(1)	図 示			
24	上部工・階段工配置図(2)	図 示			
25	上部工構造図(1)	図 示			


赤神漁港 13_第2物揚場 平面図 S=1:300 u:m

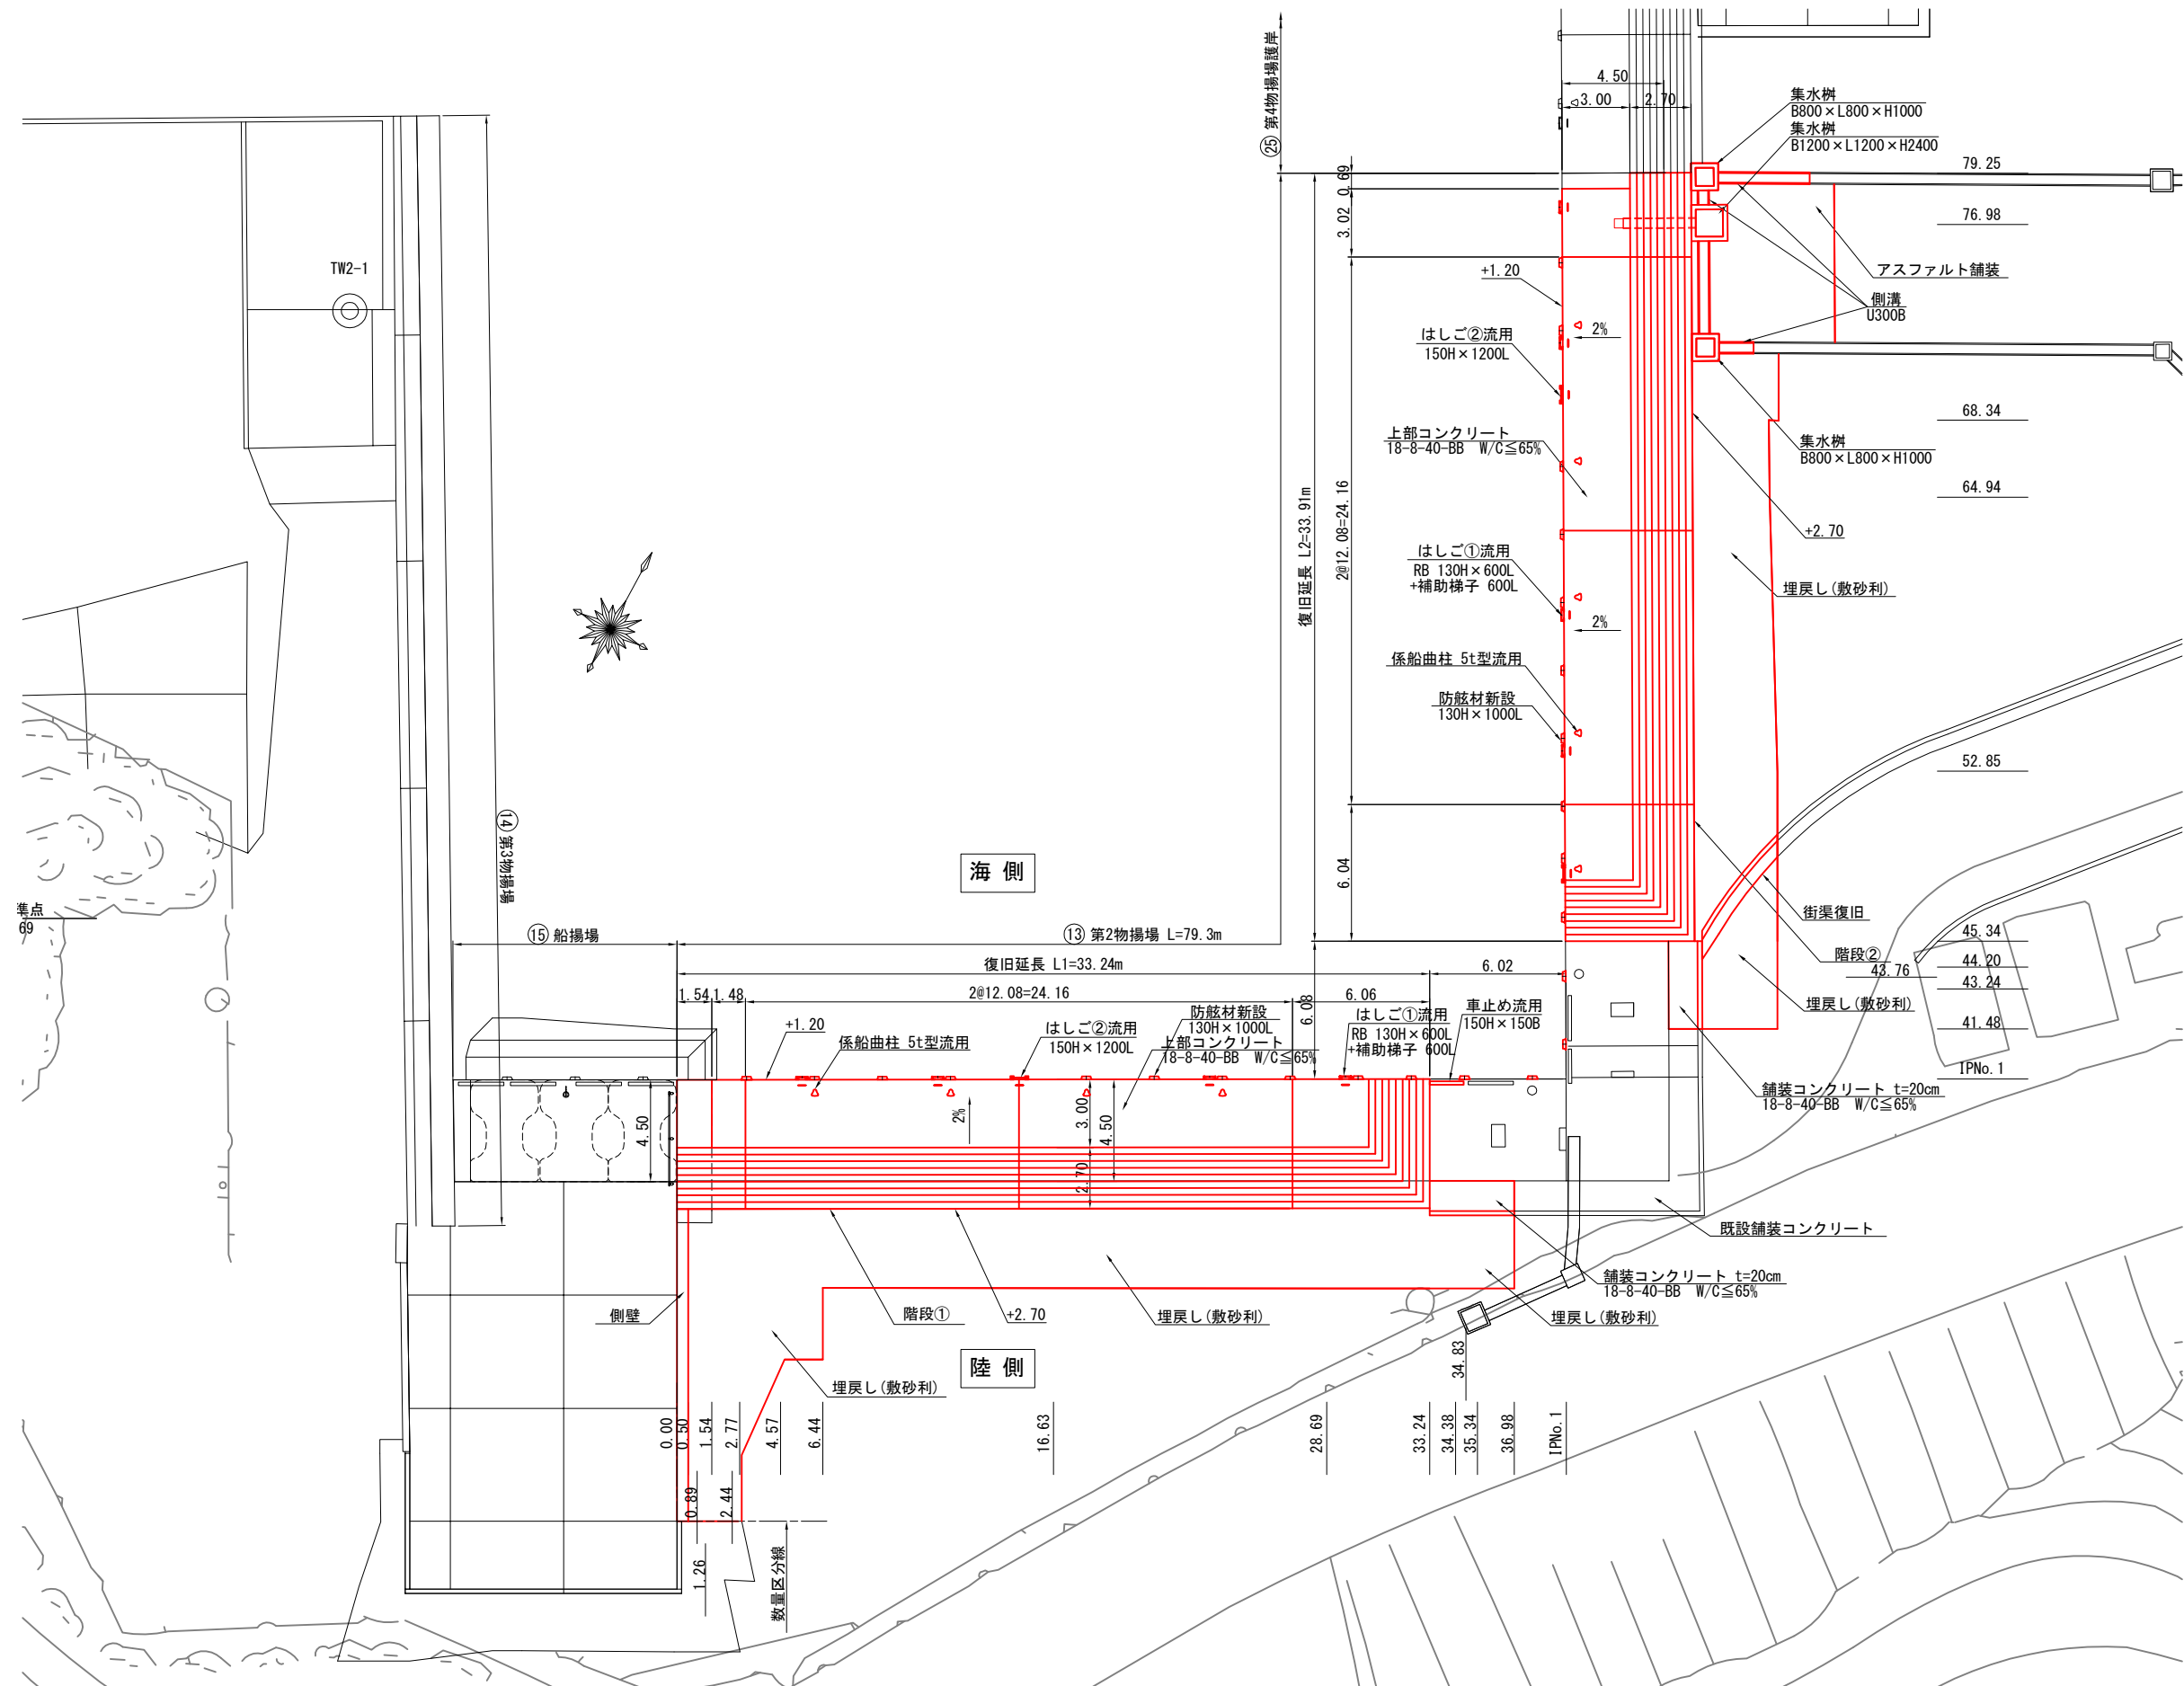

令和 6 年度	
工 事 名	令和6年第249号 赤神漁港災害復旧工事
漁 港 名	赤神漁港
箇 所	輪島市
図 名	13_第2物揚場 平面図
縮 尺	S=1:300
図面番号	1 / 47
輪 島 市	

赤神漁港 13_第2物揚場 縦断図

V=1:150
H=1:300 u:m

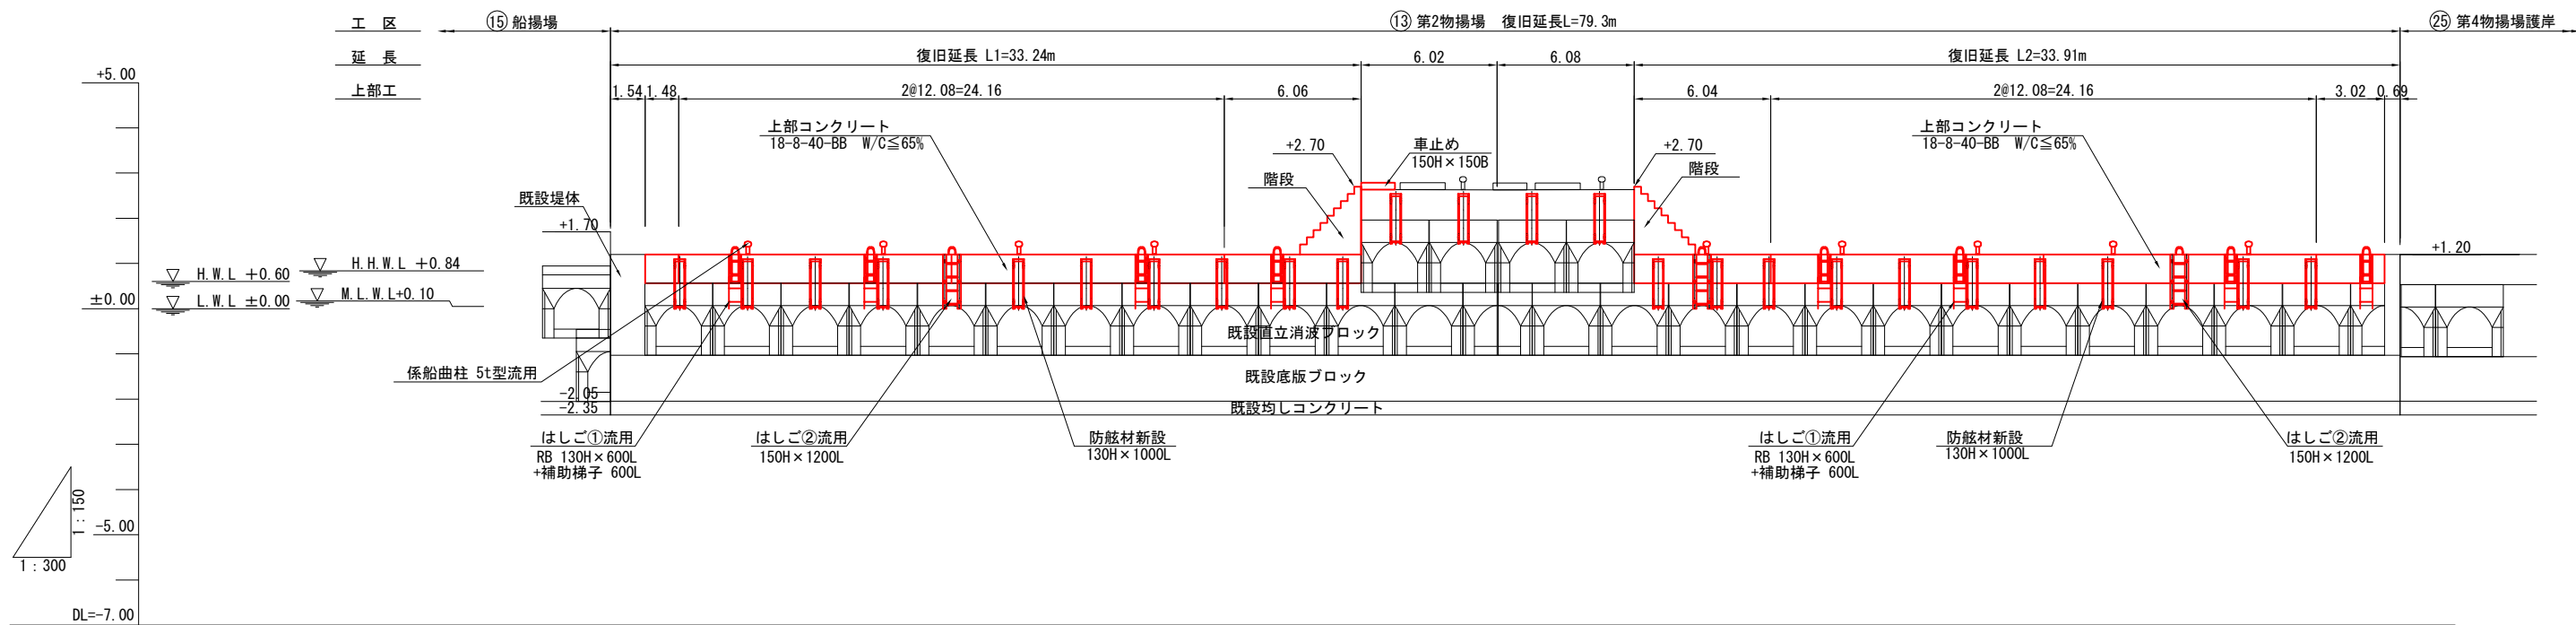


計画高		+1.20	+1.20	+1.20	+1.20	-	+1.20	+1.20	+1.20	+1.20
既設天端高		+2.62	+2.65	+2.65	+2.64	+2.63	+2.64	+2.65	+2.63	+2.63
追加距離		0.00	4.57	16.63	28.69	39.26	52.85	64.94	76.98	79.25
単距離		0.00	4.57	12.06	12.06	10.57	13.59	12.09	12.04	2.27
測点		0.00	4.57	16.63	28.69	IPNo.1	52.85	64.94	76.98	79.25



令和 6 年度	
工 事 名	令和6年災249号 赤神漁港災害復旧工事
漁 港 名	赤神漁港
箇 所	輪島市
図 名	13_第2物揚場 縦断図
縮 尺	V=1:150 H=1:300
図面番号	2 / 47
輪 島 市	

赤神漁港 13_第2物揚場 標準断面図 S=1:100 u;m

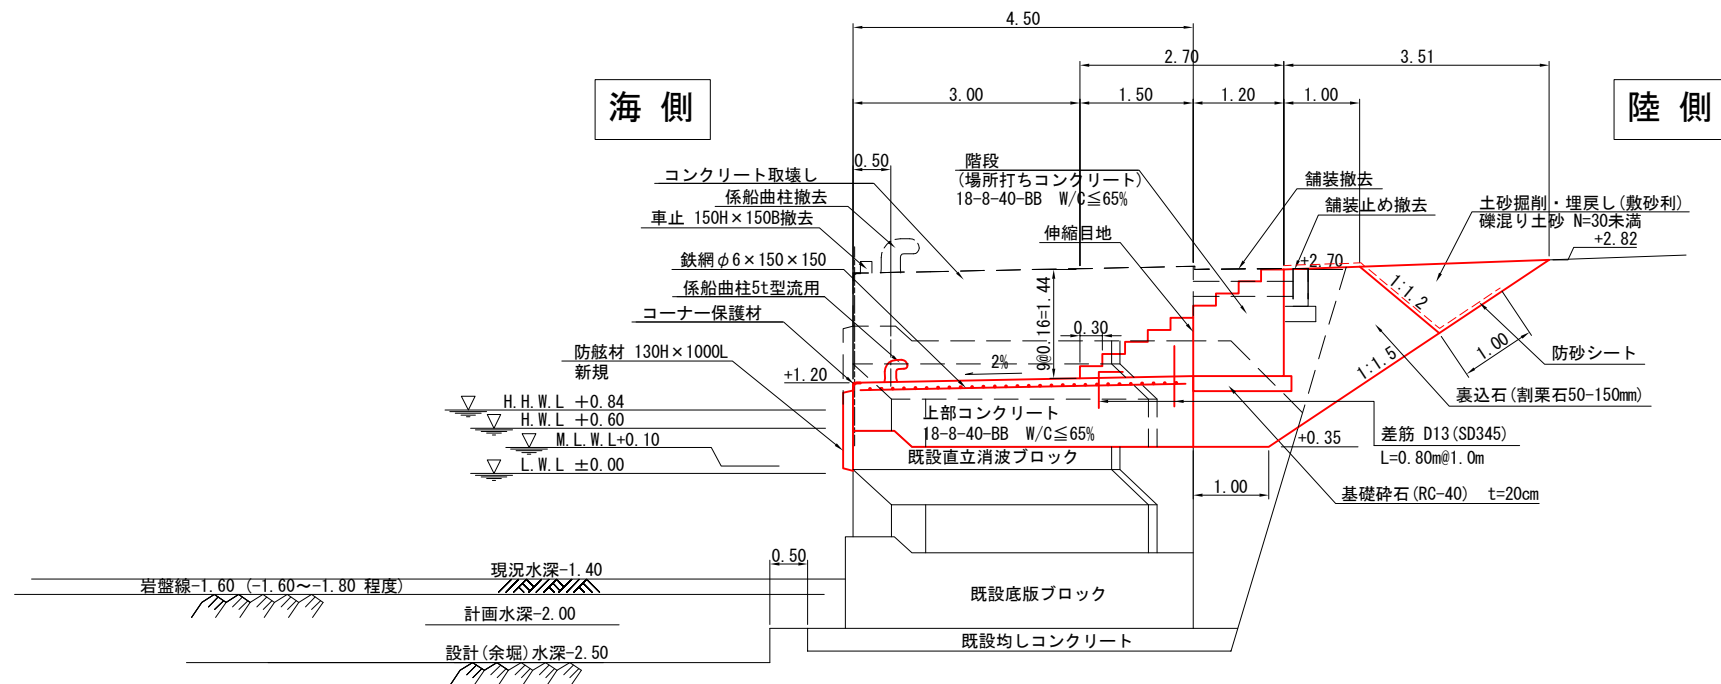

令和 6 年度	
工 事 名	令和6年災249号 赤神漁港災害復旧工事
漁 港 名	赤神漁港
箇 所	輪島市
図 名	13_第2物揚場 標準断面図
縮 尺	S=1:100
図面番号	3 / 47
輪 島 市	


赤神漁港 13_第2物揚場 撤去工平面図

平面図 S=1:300 u:m


付属工撤去数量表

名 称	形 状・寸 法	数 量	備 考
係船柱撤去	係船柱5t型	9 基	再利用(アンカーは処分)
		1 基	処 分
防舷材撤去	130H×1000L	21 基	処 分
はしご①撤去	RB 130H×600L+補助梯子 600L	8 基	再利用(アンカーは処分)
		1 基	処 分
はしご②撤去	150H×1200L	3 基	再利用(アンカーは処分)
		1 基	処 分
車止め撤去	150H×150B L=1.5m	1 基	再利用(アンカーは処分)
	150H×150B L=2.0m	4 基	※再利用(アンカーは処分)
	150H×150B L=2.0m	19 基	処 分
	合 計	47.5 m	
グレーチング①撤去	600×1000	22 枚	処 分
グレーチング②撤去	350×1000	1 枚	処 分
コーナー材撤去	100×100	67.2 m	処 分


※ 撤去車止め4基(L=2.0m)を赤神漁港15_船揚場へ流用すること。

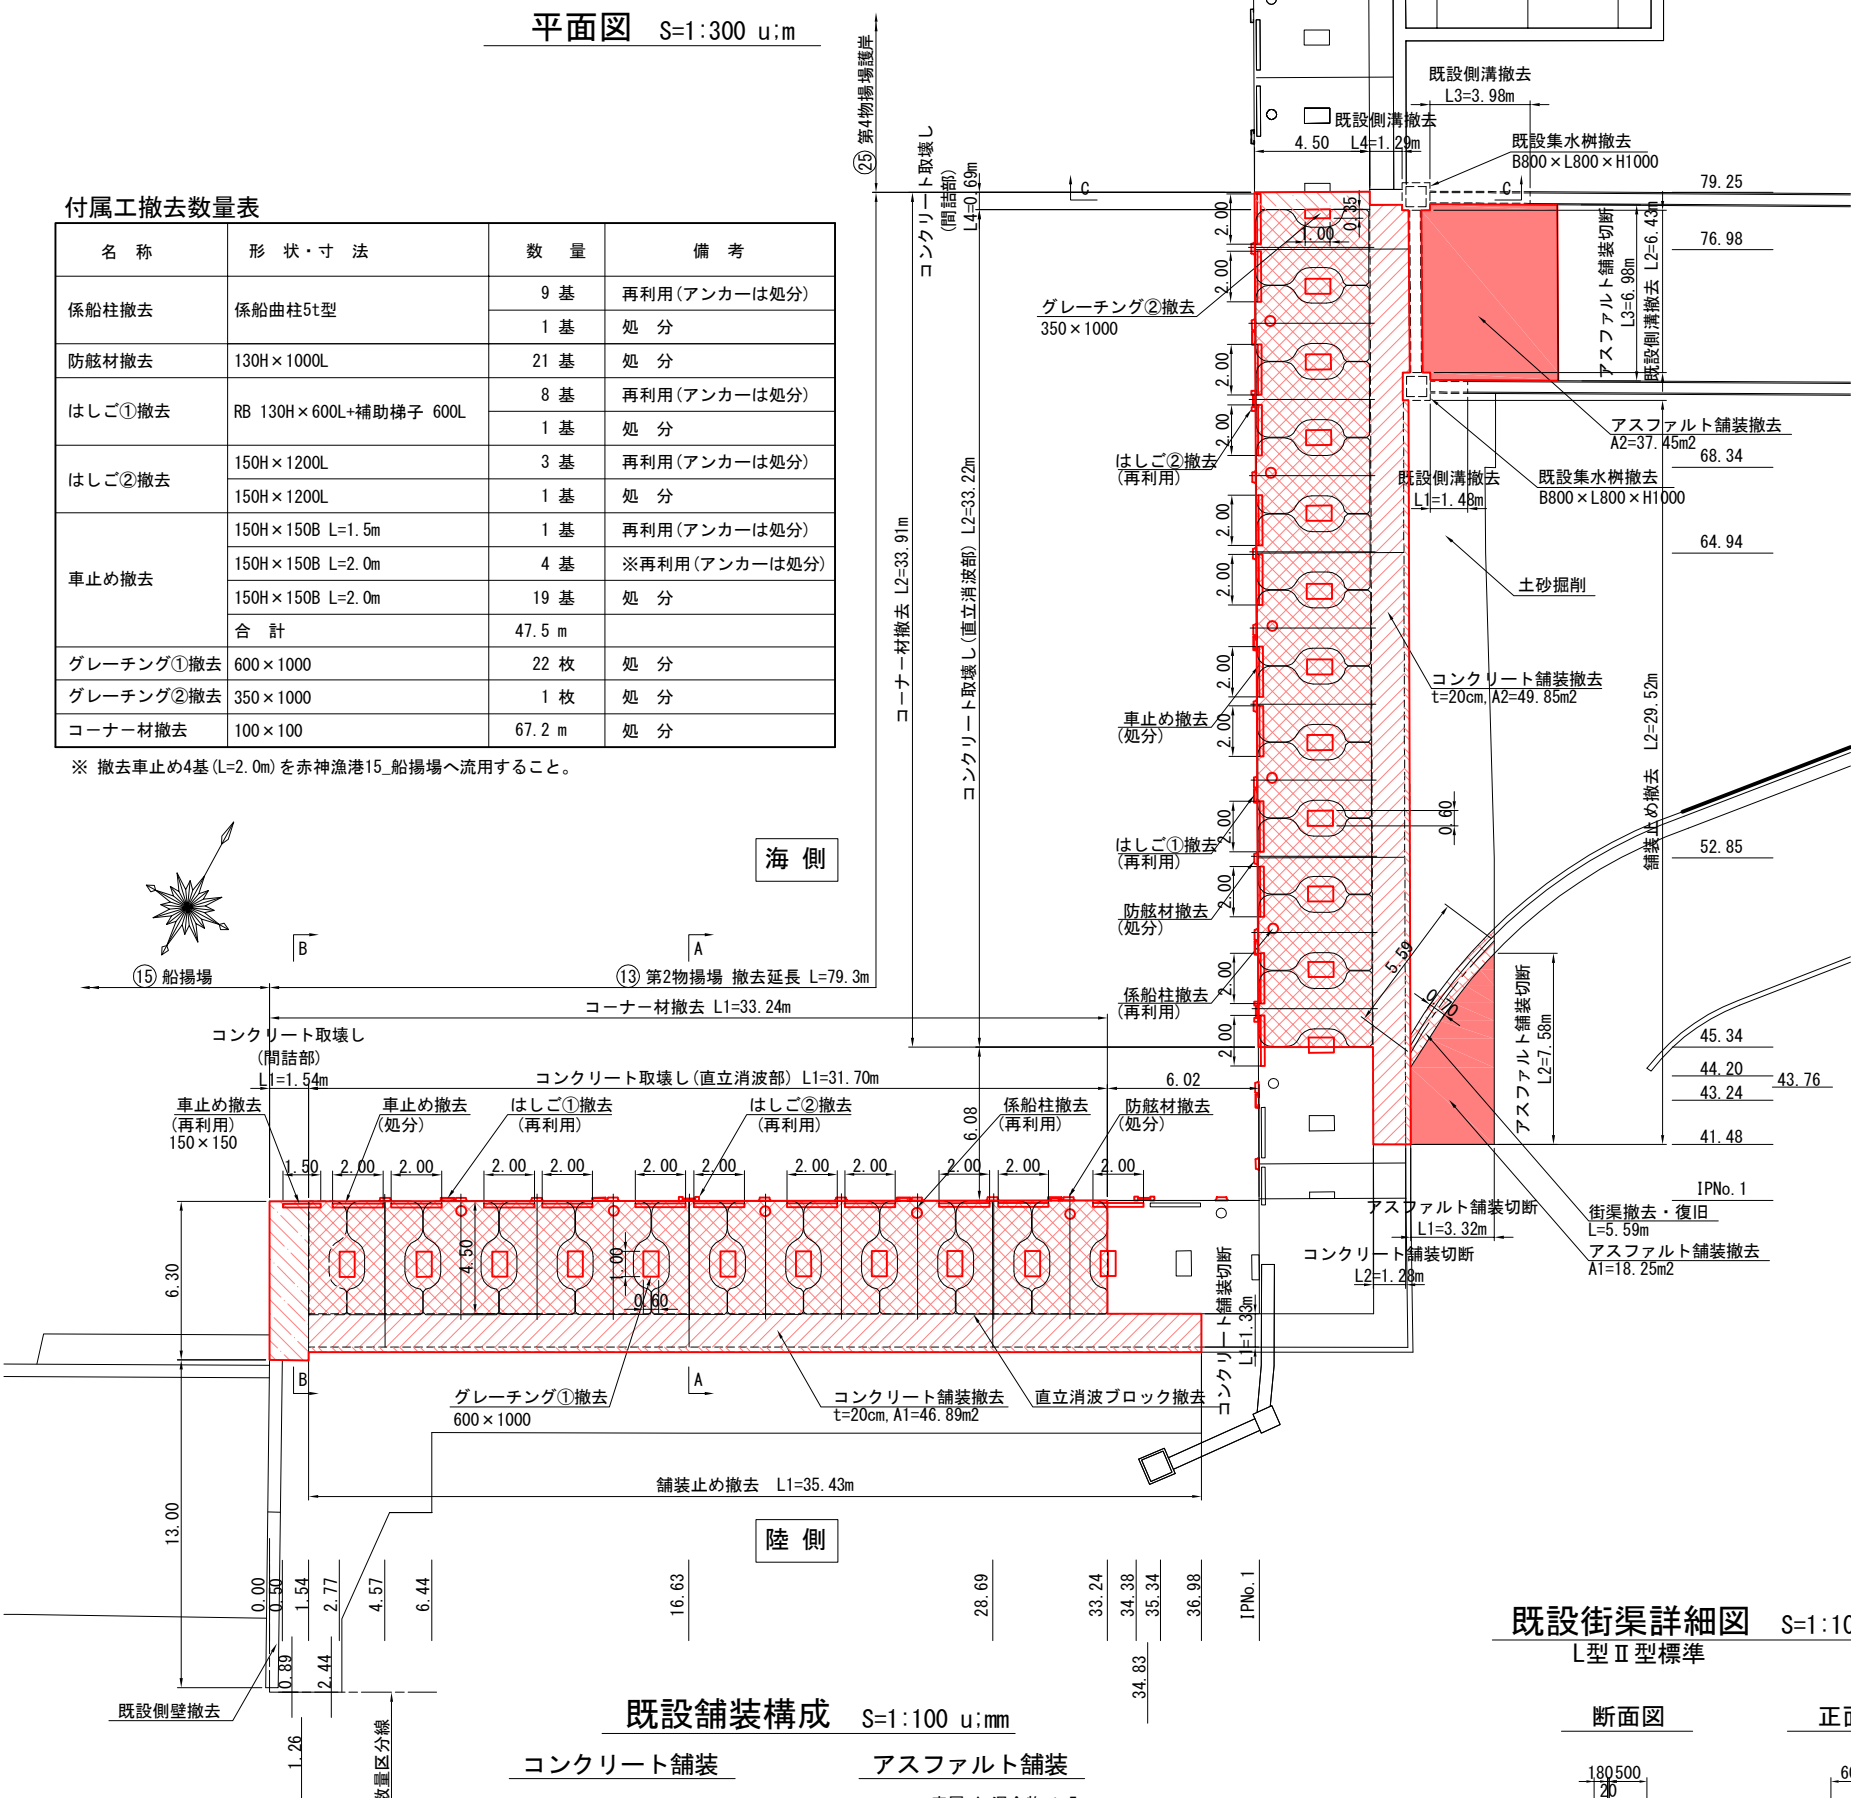


A-A断面図 S=1:200 u:m

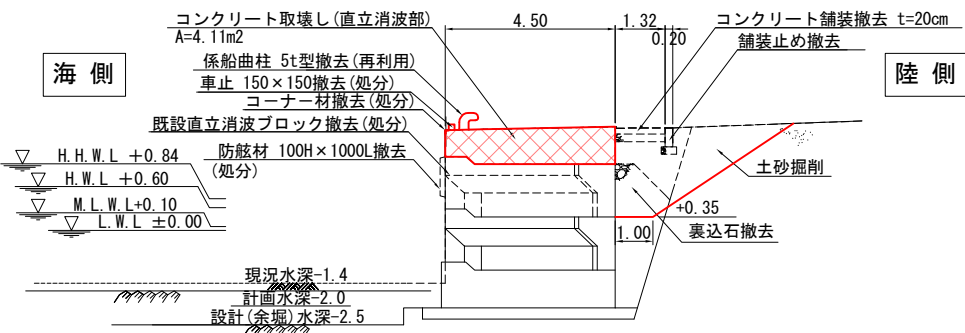


B-B断面図 S=1:200 u:m

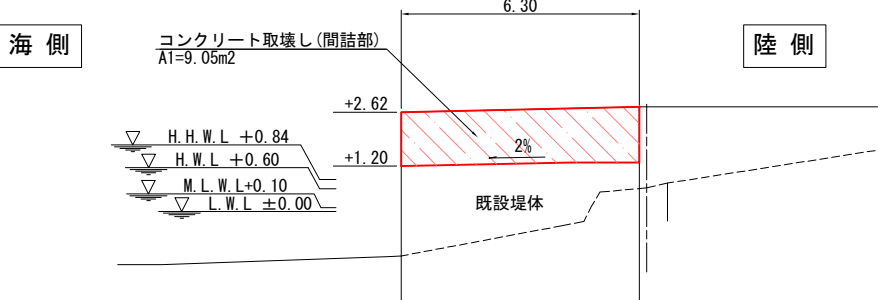


C-C断面図 S=1:200 u:m

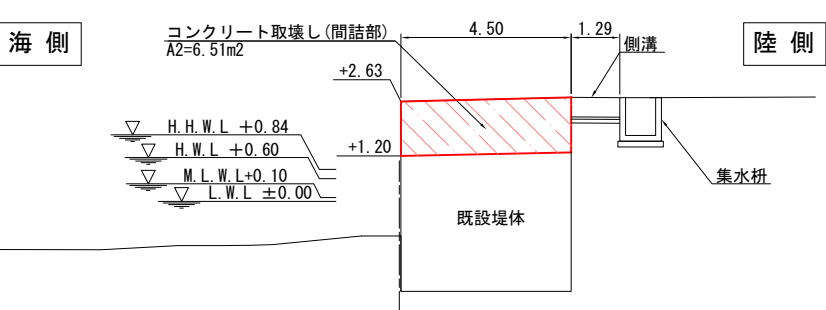


既設舗装止め詳細図 S=1:100 u:m

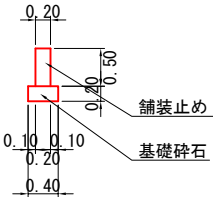

既設街渠詳細図 S=1:100 u:mm

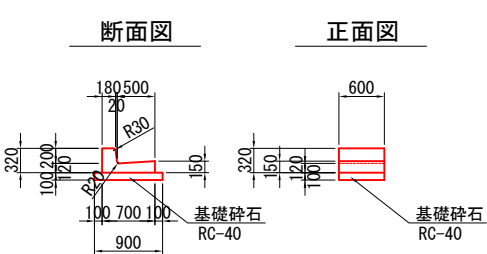


既設舗装構成 S=1:100 u:m

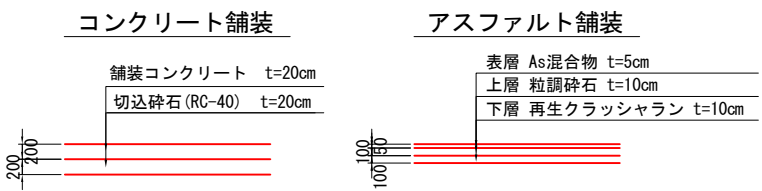

- 凡 例
- コンクリート取壊し(直立消波部)
 - コンクリート取壊し(間詰部)
 - コンクリート舗装撤去
 - 舗装止め撤去
 - アスファルト舗装撤去
 - 街渠撤去

令和 6 年度	
工 事 名	令和6年災249号 赤神漁港災害復旧工事
漁 港 名	赤神漁港
箇 所	輪島市
図 名	13_第2物揚場 撤去工平面図
縮 尺	図示
図面番号	4 / 47
輪 島 市	


赤神漁港 13_第2物揚場 撤去工詳細図(1)

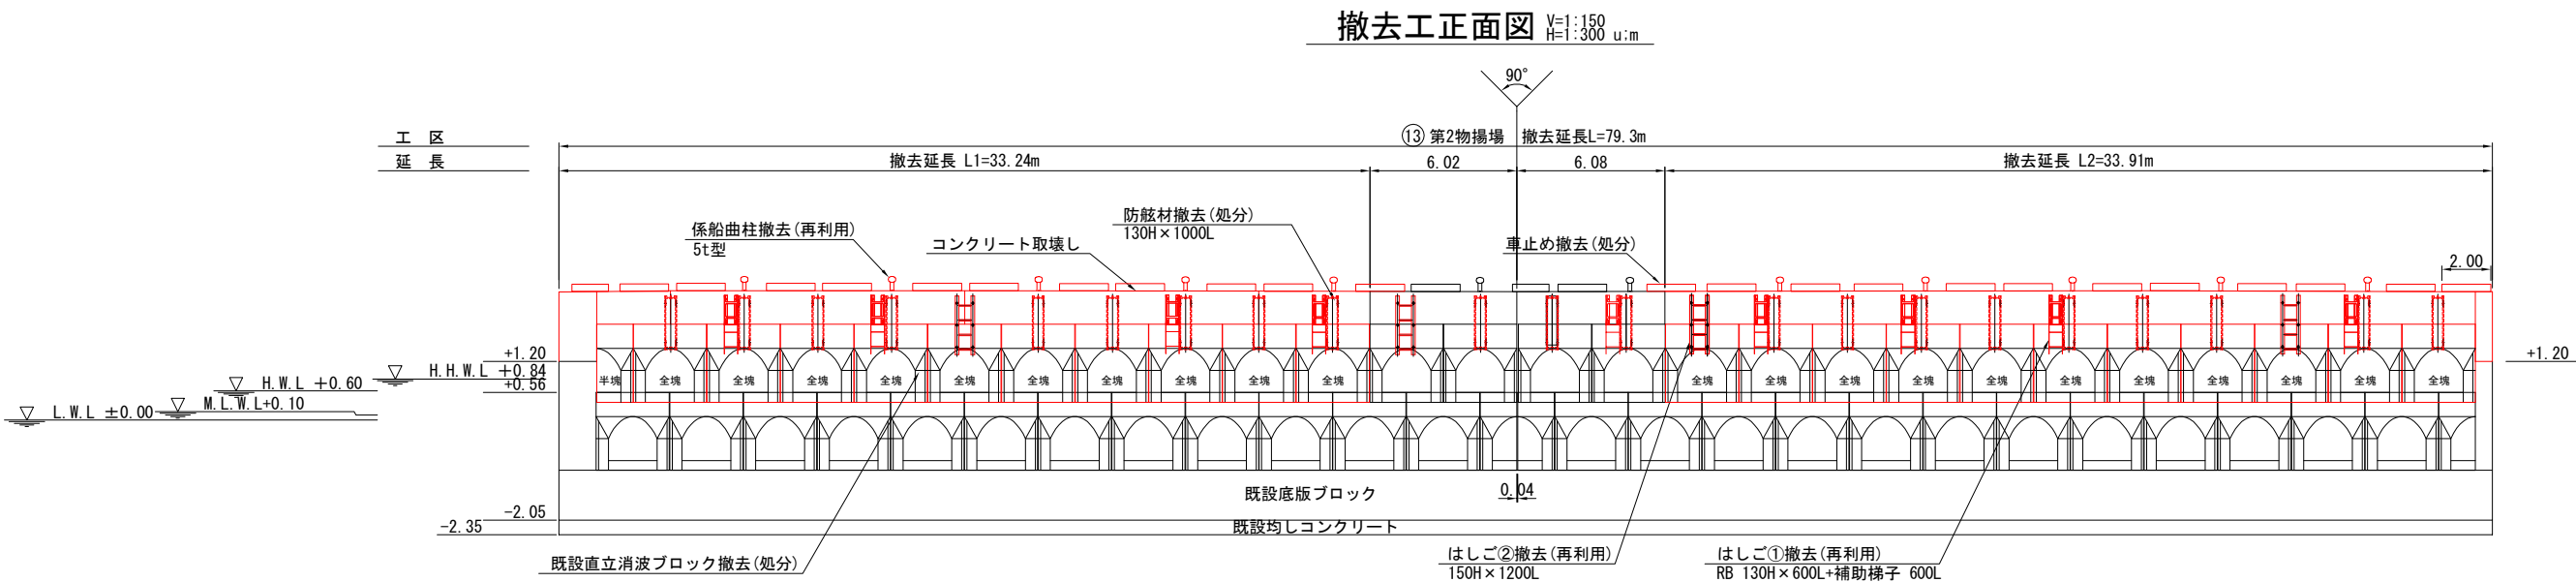

直立消波ブロック撤去数量表

名 称	形 状・寸 法	質 量	個 数	摘 要
直立消波ブロック撤去 イグルーMM-26	全塊 4.50B×1.40H×3.00L	25.9 t/個	16個	処 分
	全塊 4.50B×1.40H×3.00L	25.9 t/個	5個	再利用※
	半塊右 4.50B×1.40H×1.50L	13.0 t/個	1個	再利用※


※ 撤去直立消波ブロック全塊5個、半塊右1個を赤神漁港15_船揚場へ流用すること。

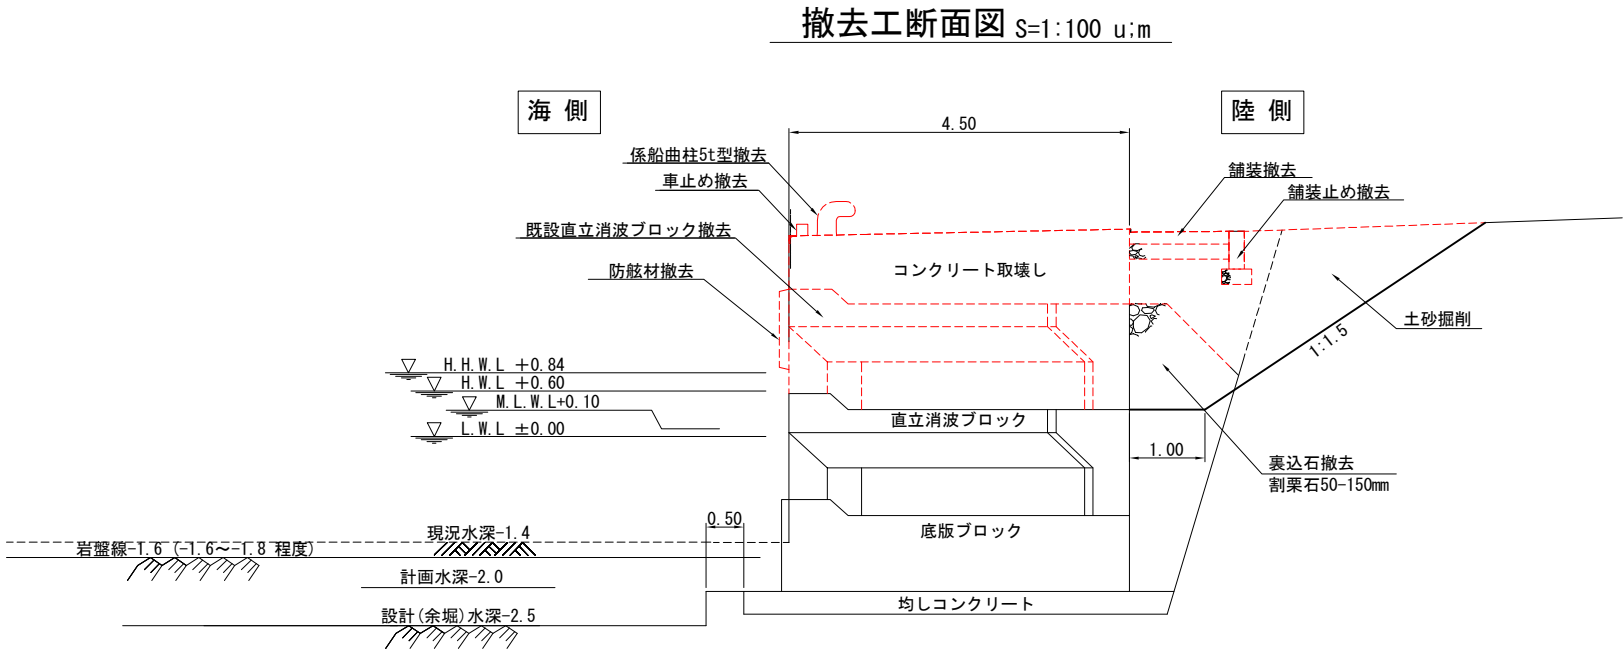


令和 6 年度	
工 事 名	令和6年災249号 赤神漁港災害復旧工事
漁 港 名	赤神漁港
箇 所	輪 島 市
図 名	13_第2物揚場 撤去工詳細図(1)
縮 尺	図 示
図面番号	5 / 47
輪 島 市	

赤神漁港 13_第2物揚場 撤去工詳細図(2) S=1:100 u:m


平面图

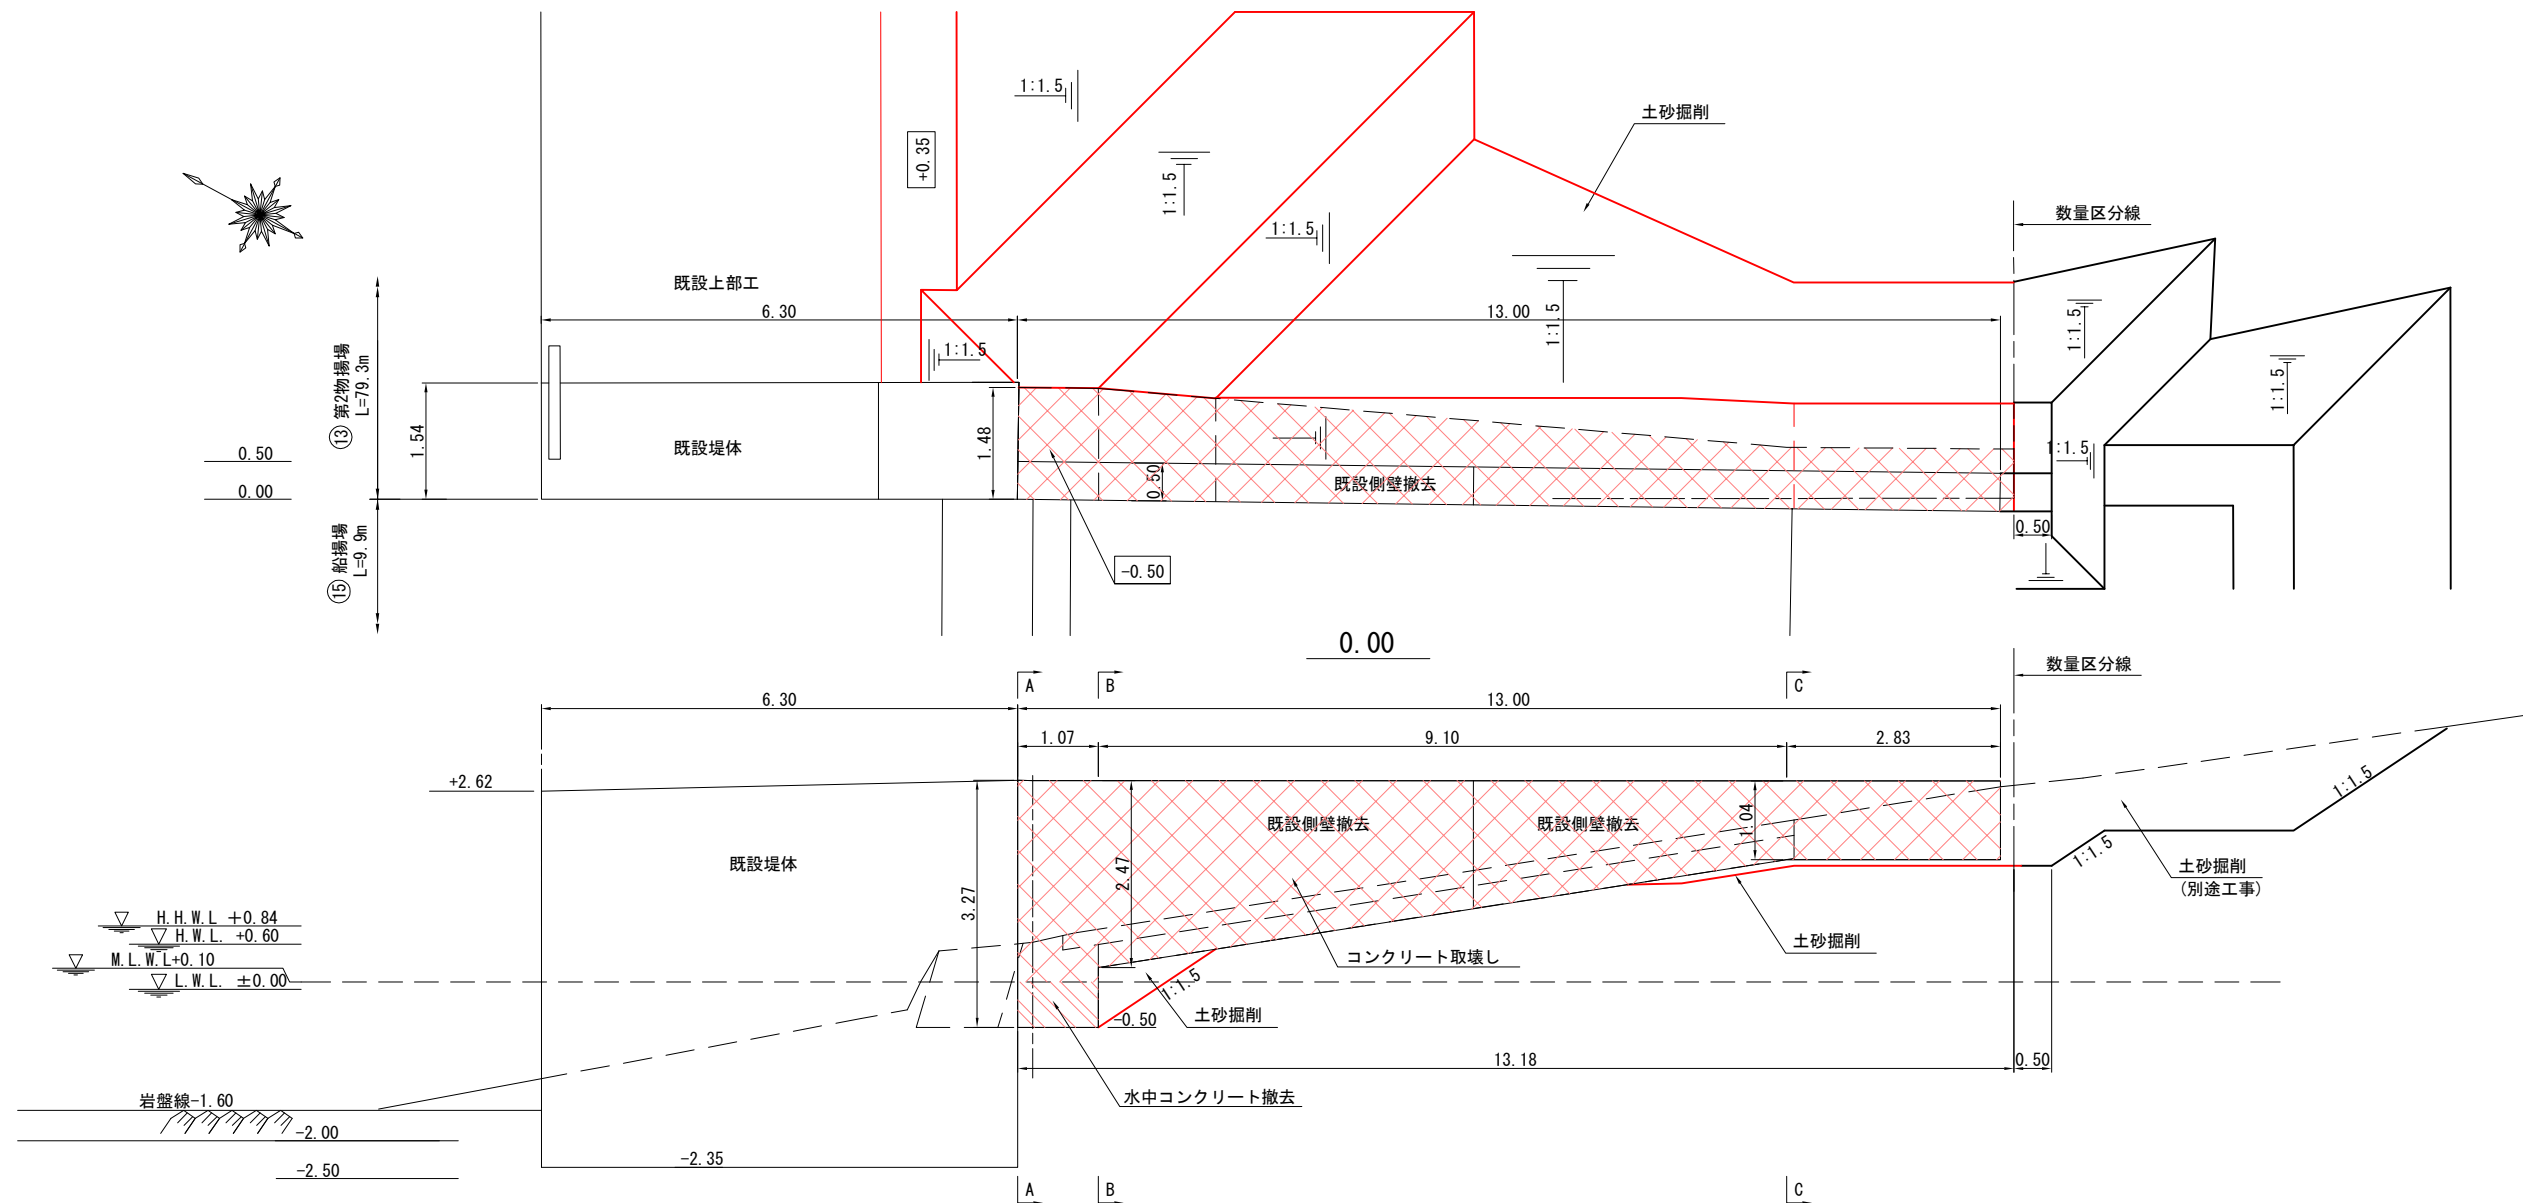


A-A断面図

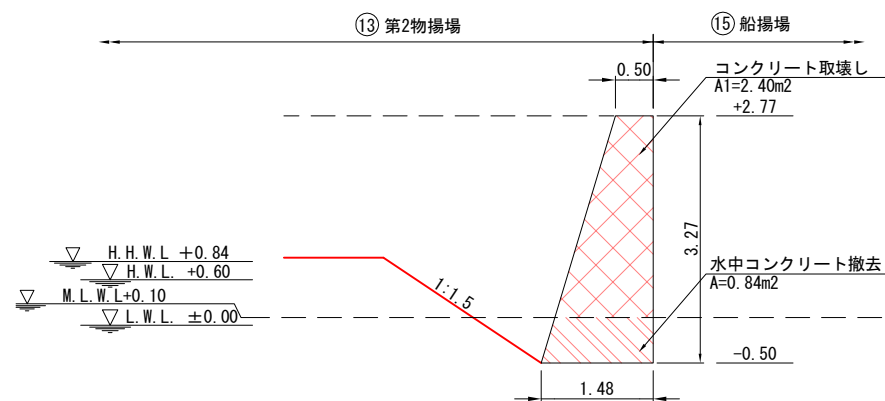

B-B断面図

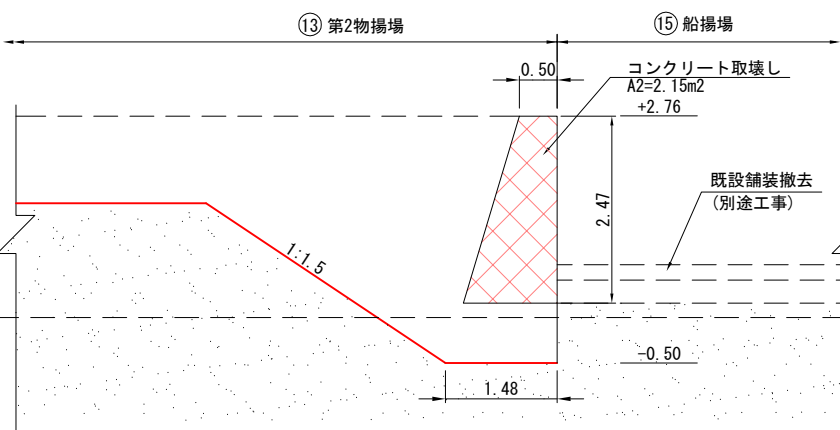


C-C断面図

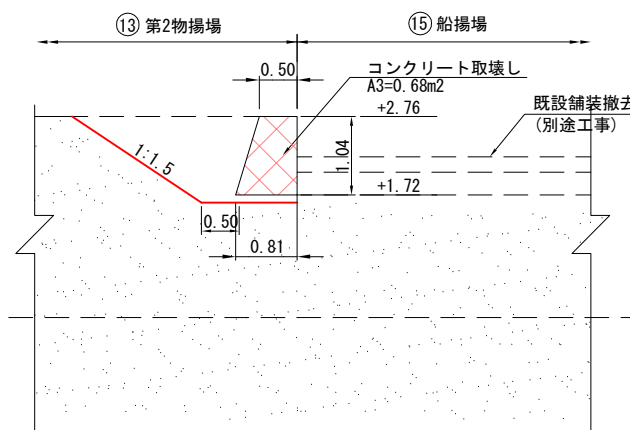


令和 6 年度	
工 事 名	令和6年災249号 赤神漁港災害復旧工事
漁 港 名	赤神漁港
箇 所	輪島市
図 名	13_第2物揚場 撤去工詳細図(2)
縮 尺	S=1:100
図面番号	6 / 47
輪 島 市	

赤神漁港 13_第2物揚場 既設排水工撤去詳細図(2) S=1:100 u:m

A-A断面図

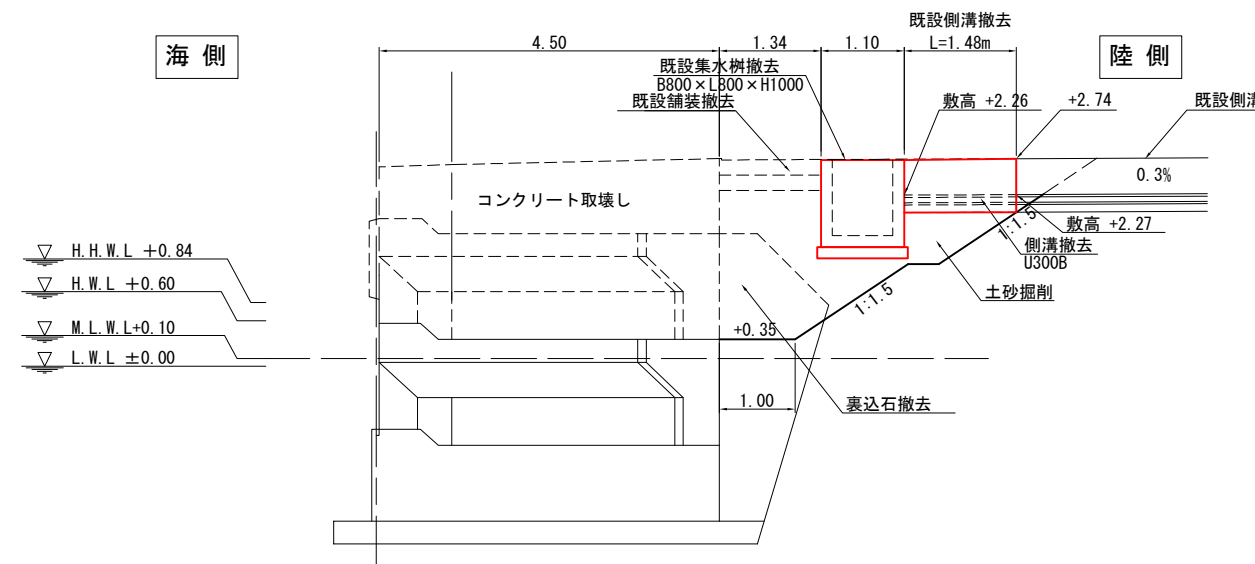

B-B断面図

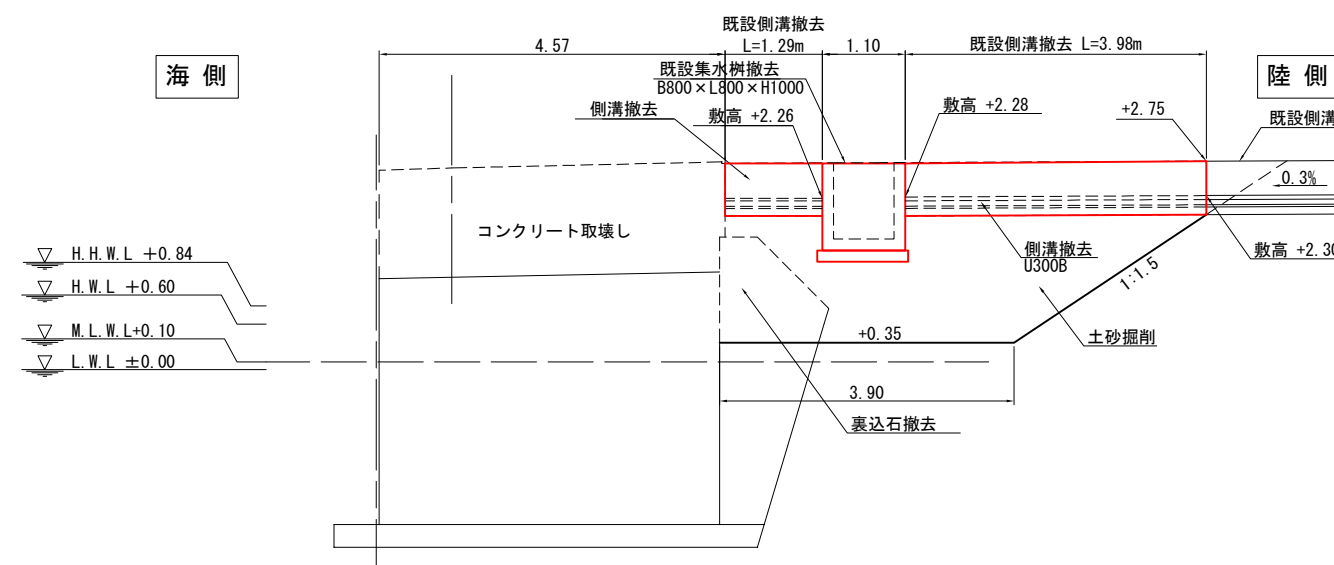

令和 6 年度	
工 事 名	令和6年災249号 赤神漁港災害復旧工事
漁 港 名	赤神漁港
箇 所	輪島市
図 名	13_第2物揚場 既設排水工撤去詳細図(2)
縮 尺	S=1:100
図面番号	8 / 47
輪 島 市	


赤神漁港 13_第2物揚場 既設排水工撤去詳細図(3)

既設集水桝詳細図 S=1:40 u:mm


既設集水桝①

B800×L800×H1000


平面図

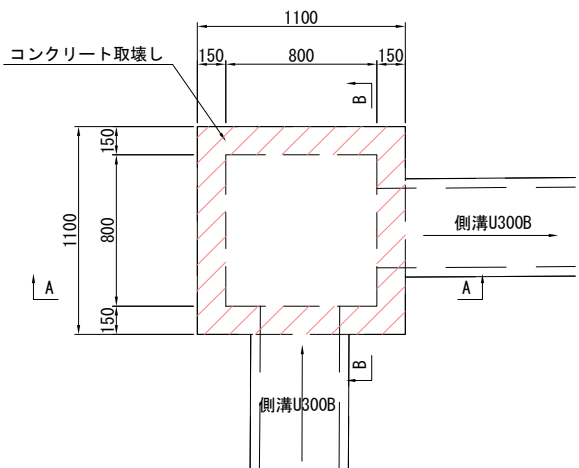

A-A断面図

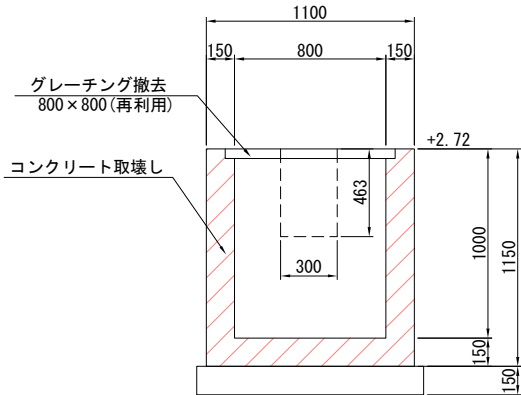


B-B断面図

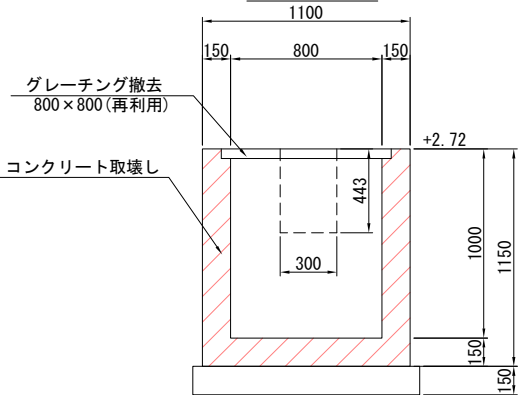


既設集水桝②


B800×L800×H1000

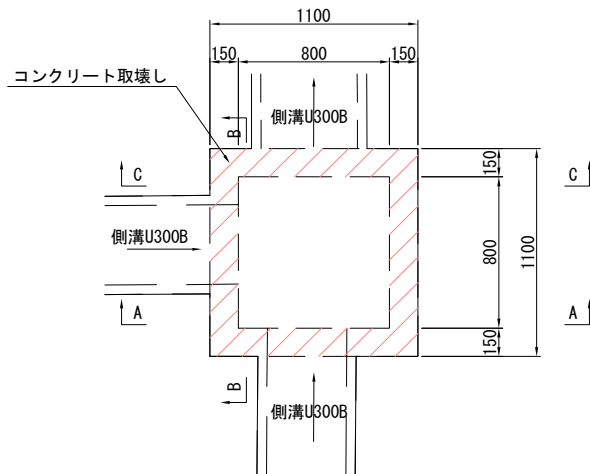


A-A断面図

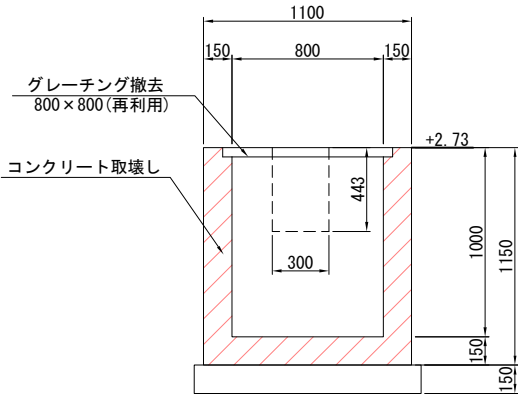

B-B断面図

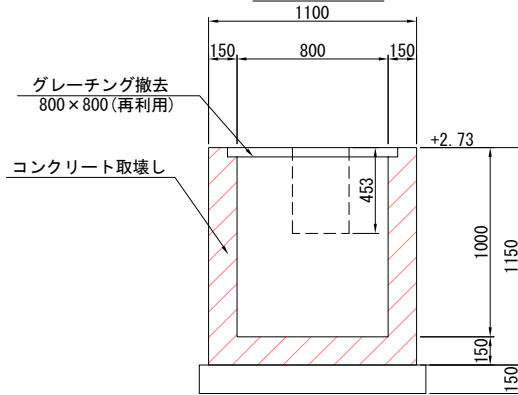


C-C断面図

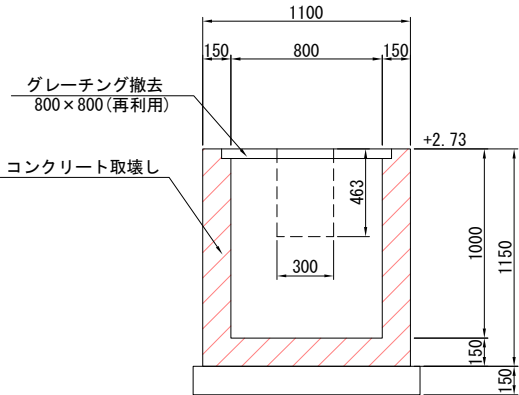

既設側溝・側溝蓋詳細図 S=1:20 u:mm

側溝


U300B

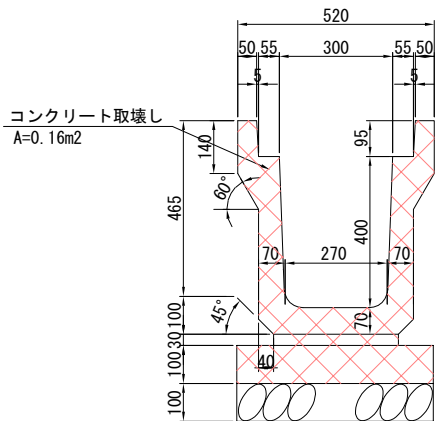


側溝蓋

300

平面図

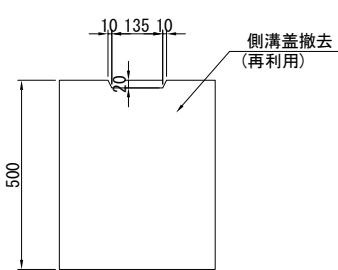



正面図

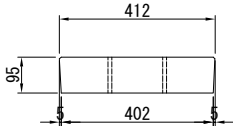


令和 6 年度	
工 事 名	令和6年災249号 赤神漁港災害復旧工事
漁 港 名	赤神漁港
箇 所	輪 島 市
図 名	13_第2物揚場 既設排水工撤去詳細図(3)
縮 尺	図示
図面番号	9 / 47
輪 島 市	

赤神漁港 13_第2物揚場 既設直立消波ブロック構造図(1)
イグルーMM-26全塊, 撤去 N=21個


構造図 S=1:60 u:mm

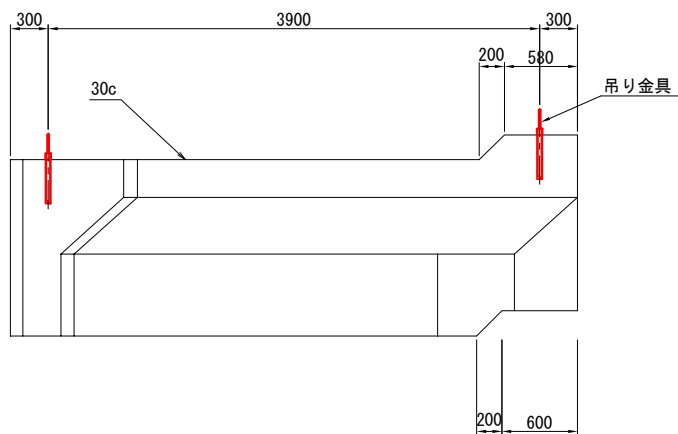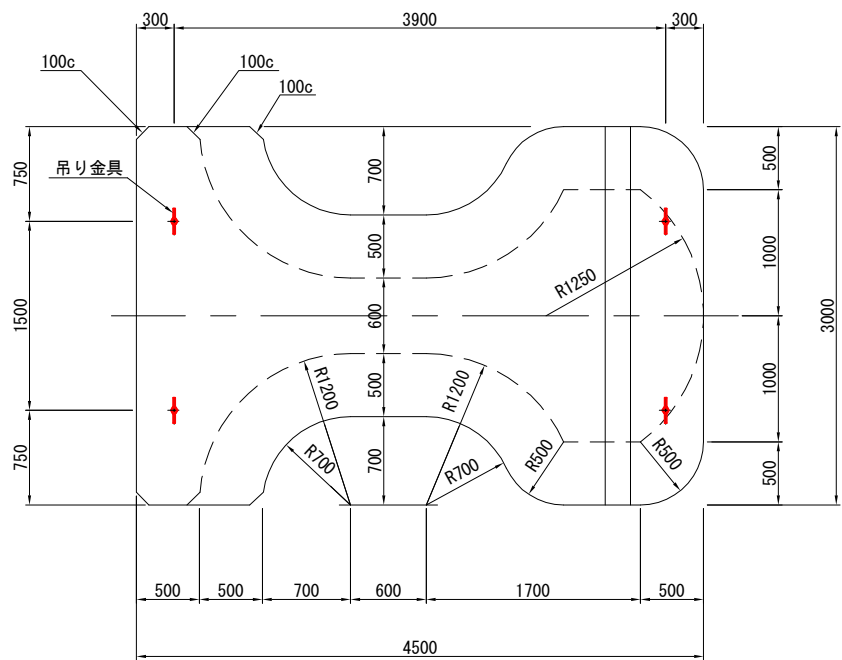


重量	質量	コンクリート量	型枠	鉄筋	吊鉄筋
254.286 kN	25.930 t	11.274 m ³	31.095 m ²	174.52 kg	63.36 kg

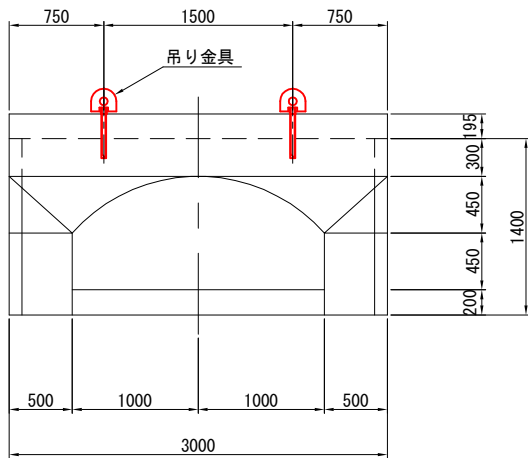

吊金具詳細図 S=1:10 u:mm

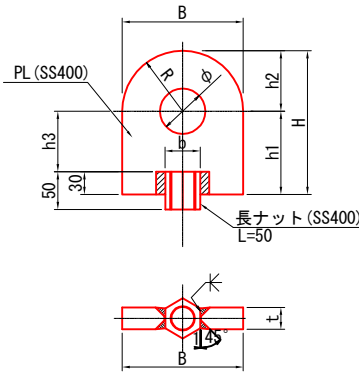

アンカーボルト詳細図 S=1:10 u:mm

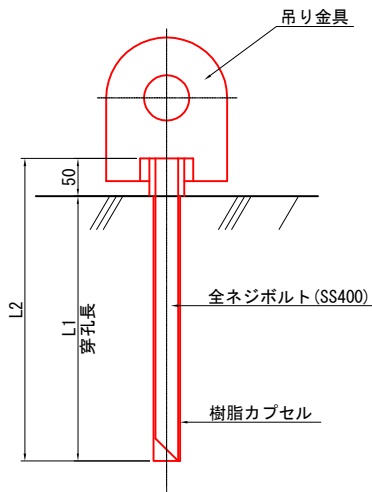

ボルト径	L1 (mm)	L2 (mm)	穿孔径	樹脂カプセル	備考
M30	350	400	φ40	R-30相当	4点吊り



ボルト径	B (mm)	H (mm)	b (mm)	h1 (mm)	h2 (mm)	h3 (mm)	t (mm)	φ (mm)	R (mm)	備考
M30	200	180	46	80	100	50	16	64	100	4点吊り




令和6年度	
工事名	令和6年災249号 赤神漁港災害復旧工事
漁港名	赤神漁港
箇所	輪島市
図名	13_第2物揚場 既設直立消波ブロック構造図(1)
縮尺	図示
図面番号	10 / 47
輪島市	

赤神漁港 13_第2物揚場 既設直立消波ブロック構造図(2)
イグルーM_M -26半塊, 撤去 N=1個


構造図 S=1:60 u:mm

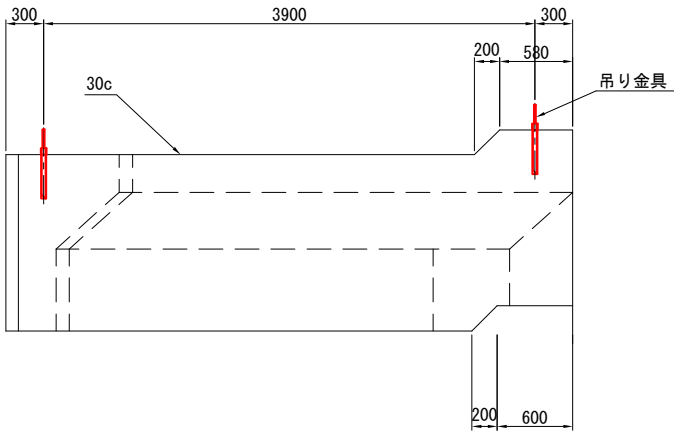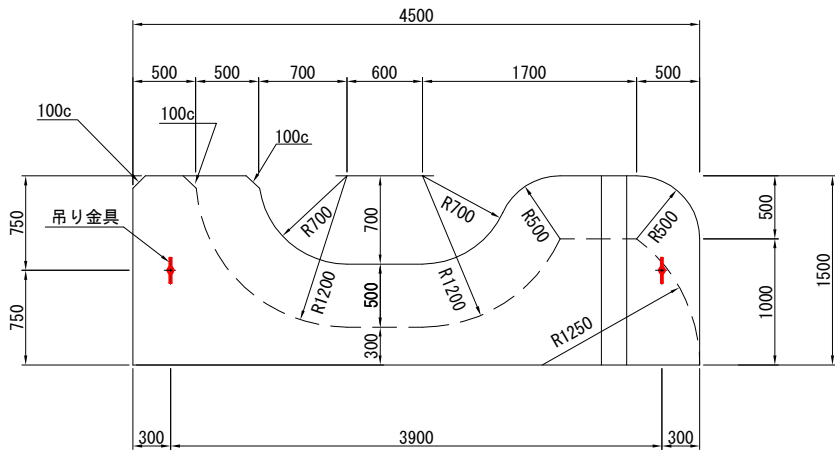


重量	質量	コンクリート量	型枠	鉄筋	吊鉄筋
kN	t	m ³	m ²	kg	kg
127.143	12.965	5.637	21.840	117.76	36.91

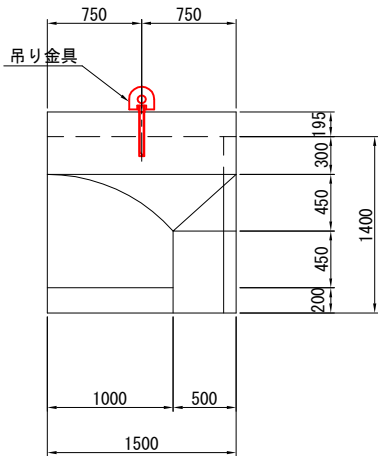

吊金具詳細図 S=1:10 u:mm

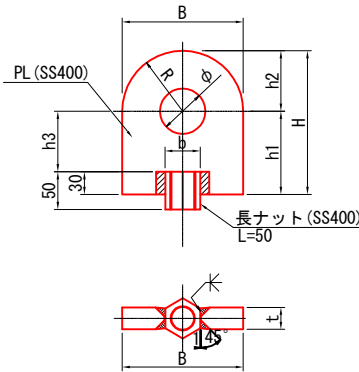

アンカーボルト詳細図 S=1:10 u:mm

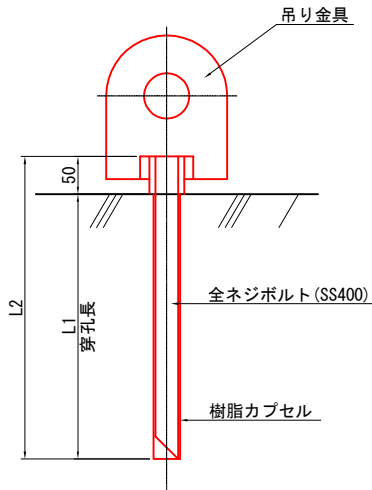


ボルト径	L1 (mm)	L2 (mm)	穿孔径	樹脂カプセル	備考
M30	350	400	φ40	R-30相当	2点吊り

ボルト径	B (mm)	H (mm)	b (mm)	h1 (mm)	h2 (mm)	h3 (mm)	t (mm)	φ (mm)	R (mm)	備考
M30	200	180	46	80	100	50	16	64	100	2点吊り




令和6年度	
工事名	令和6年災249号 赤神漁港災害復旧工事
漁港名	赤神漁港
箇所	輪島市
図名	13_第2物揚場 既設直立消波ブロック構造図(2)
縮尺	図示
図面番号	11 / 47
輪島市	

赤神漁港 13_第2物揚場 掘削工詳細図 S=1:300 u:m

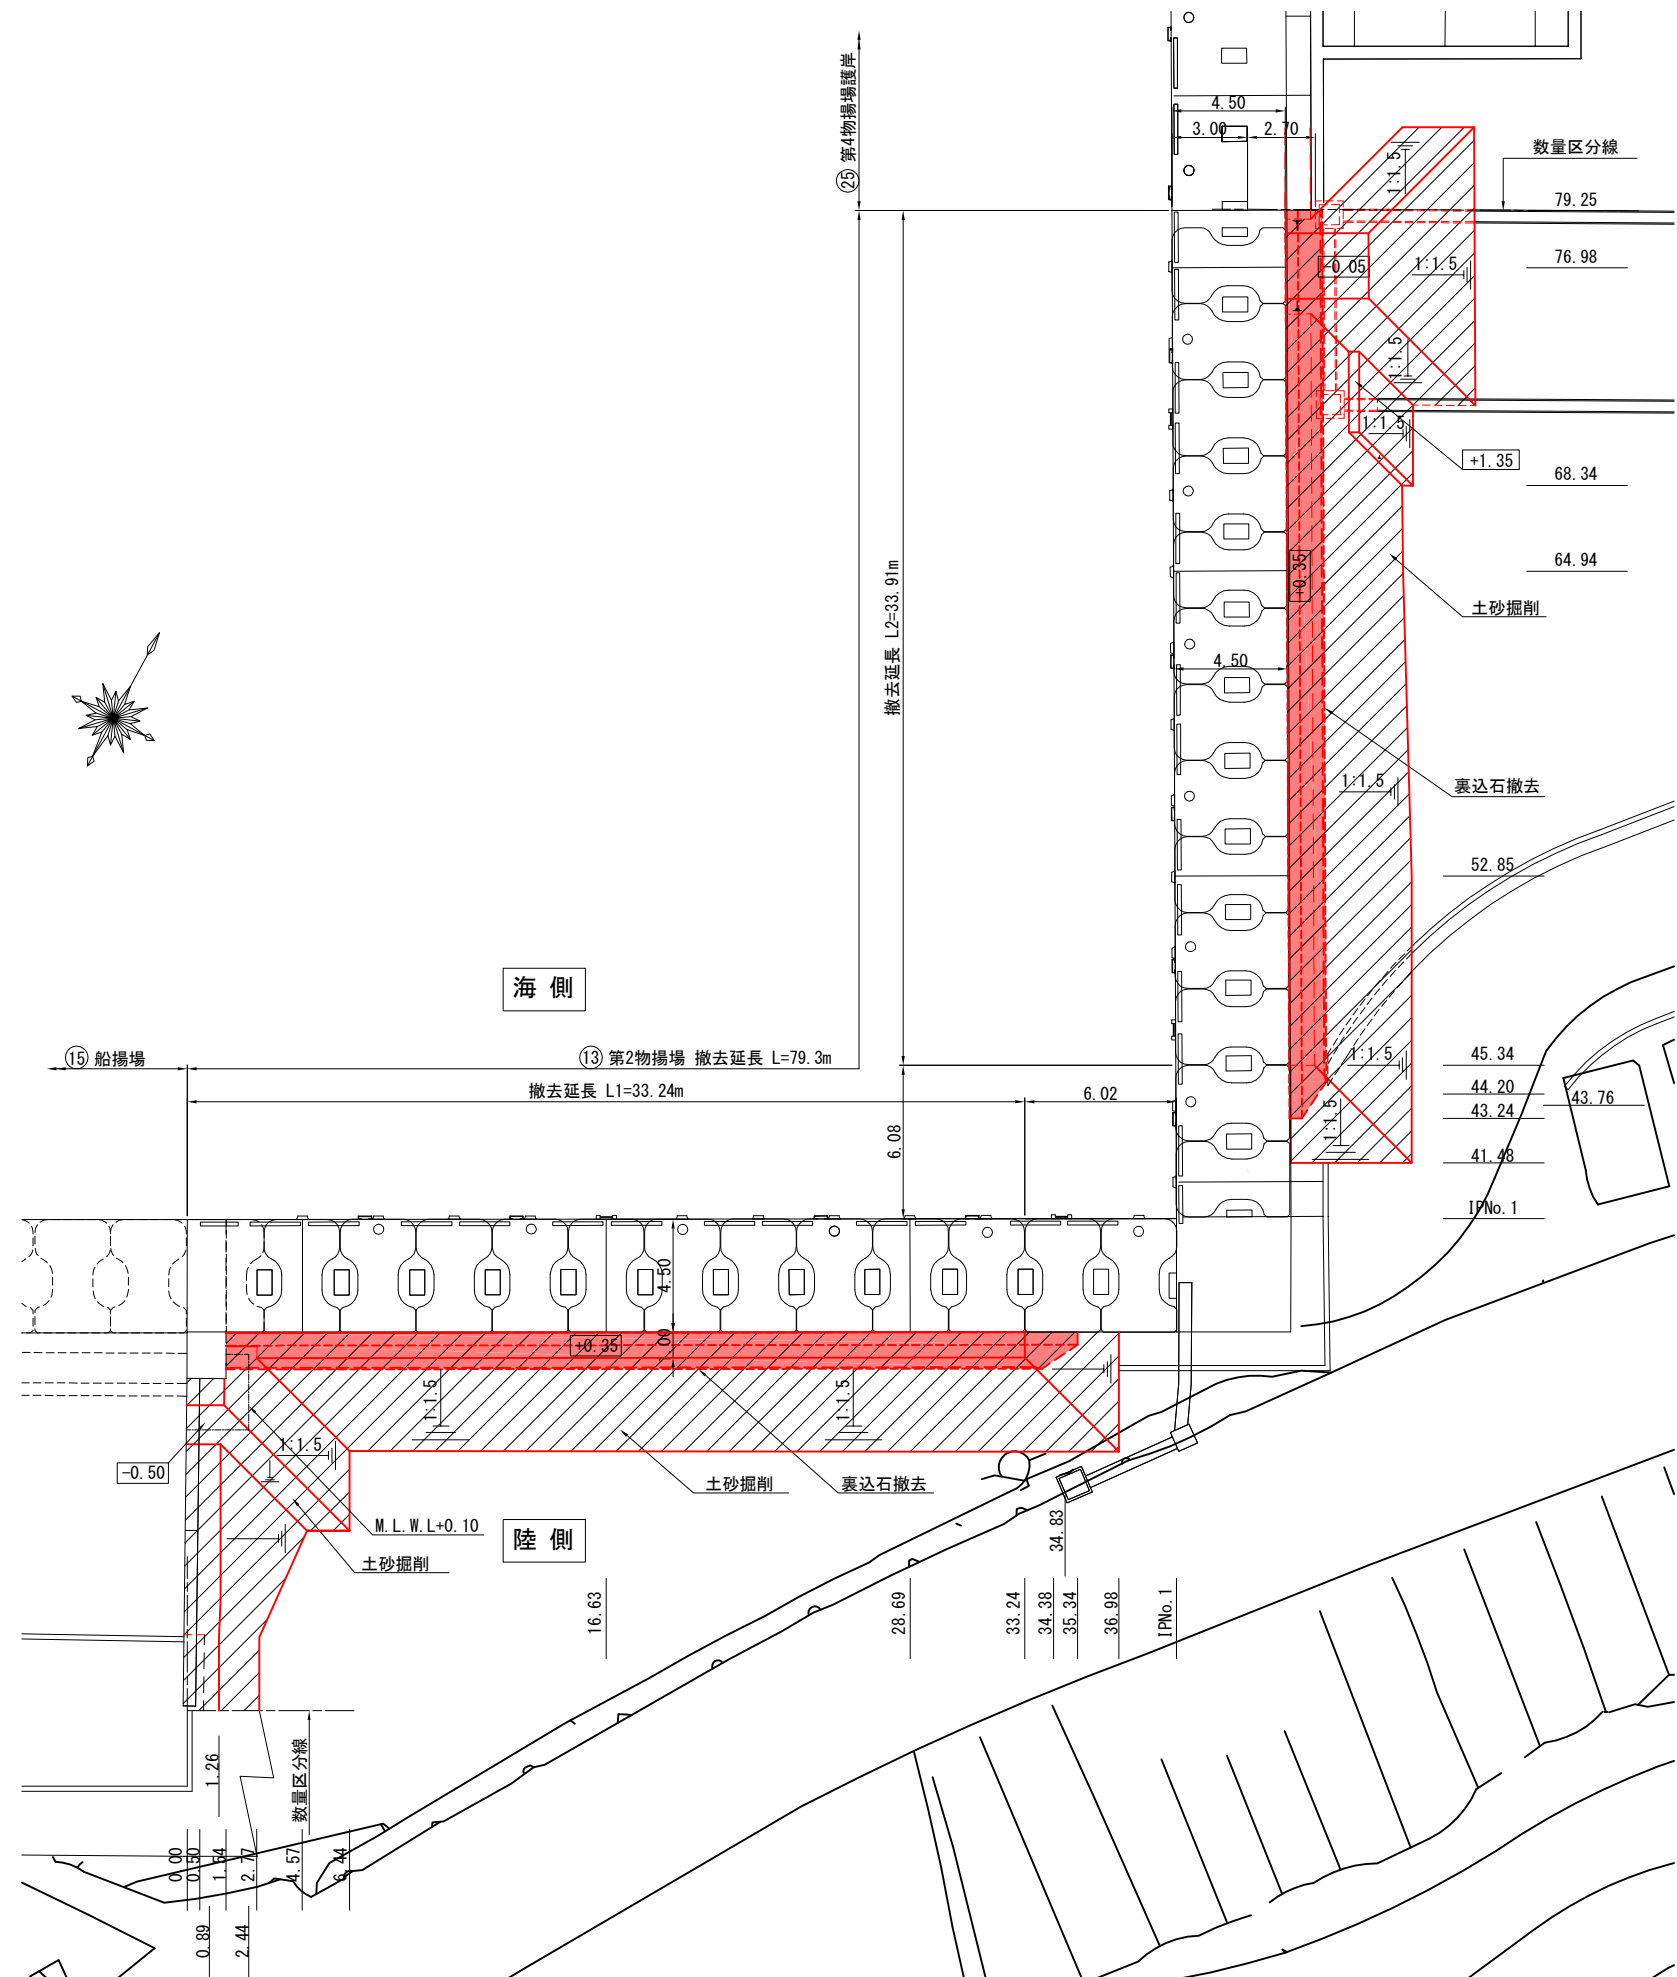

断面図 S=1:100 u:m

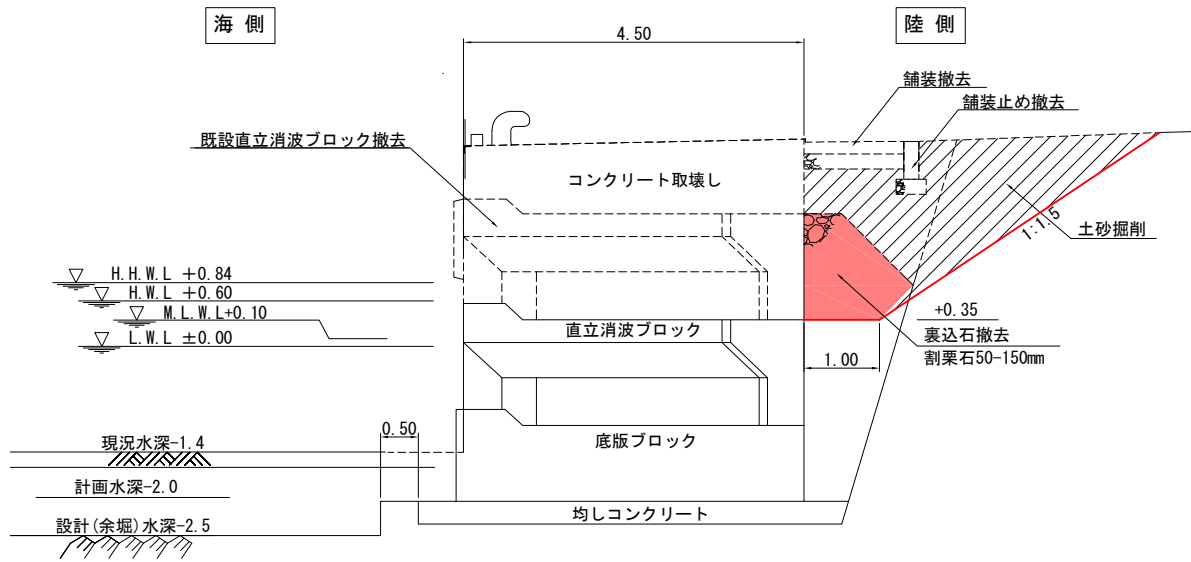





凡例

- 裏込石撤去
- 土砂掘削



令和 6 年度	
工 事 名	令和6年災249号 赤神漁港災害復旧工事
漁 港 名	赤神漁港
箇 所	輪島市
図 名	13_第2物揚場 掘削工詳細図
縮 尺	図示
図面番号	12 / 47
輪 島 市	

赤神漁港 13_第2物揚場 裏込工詳細図(1) S=1:200 u:m

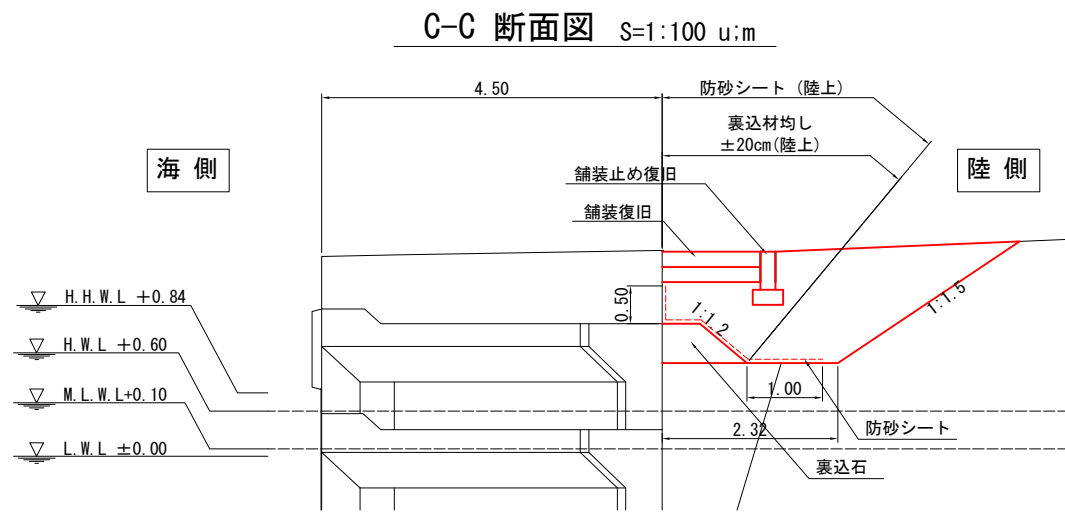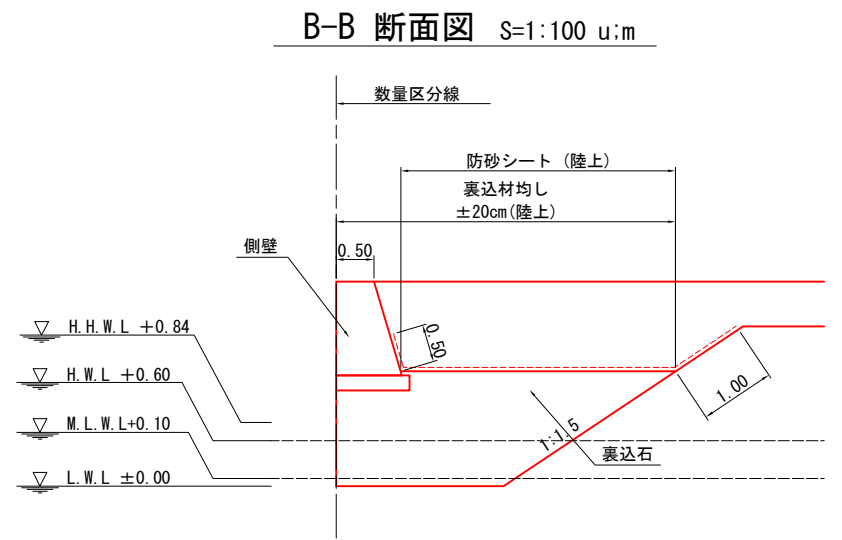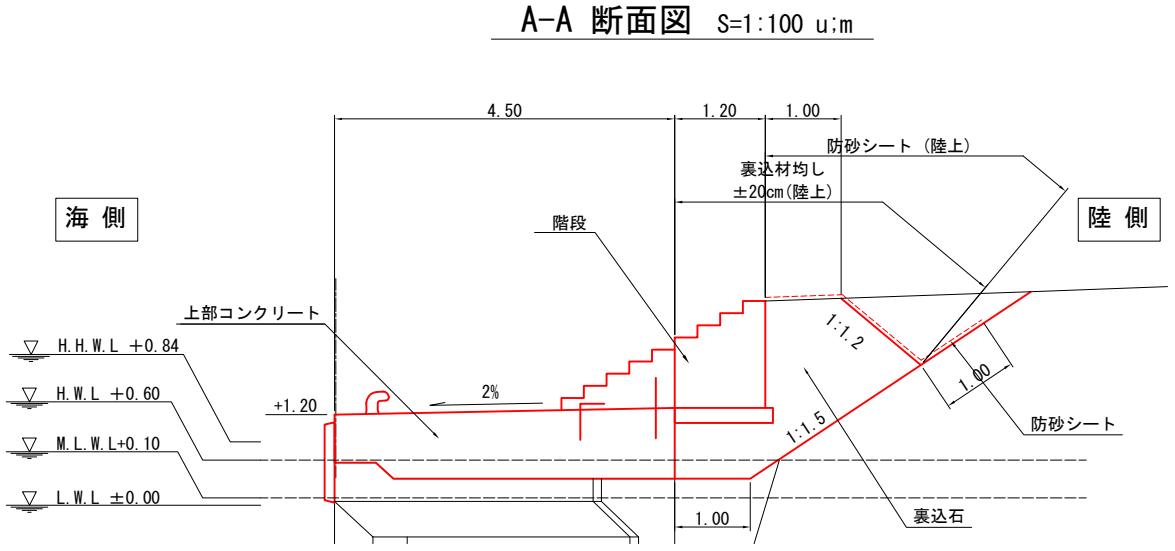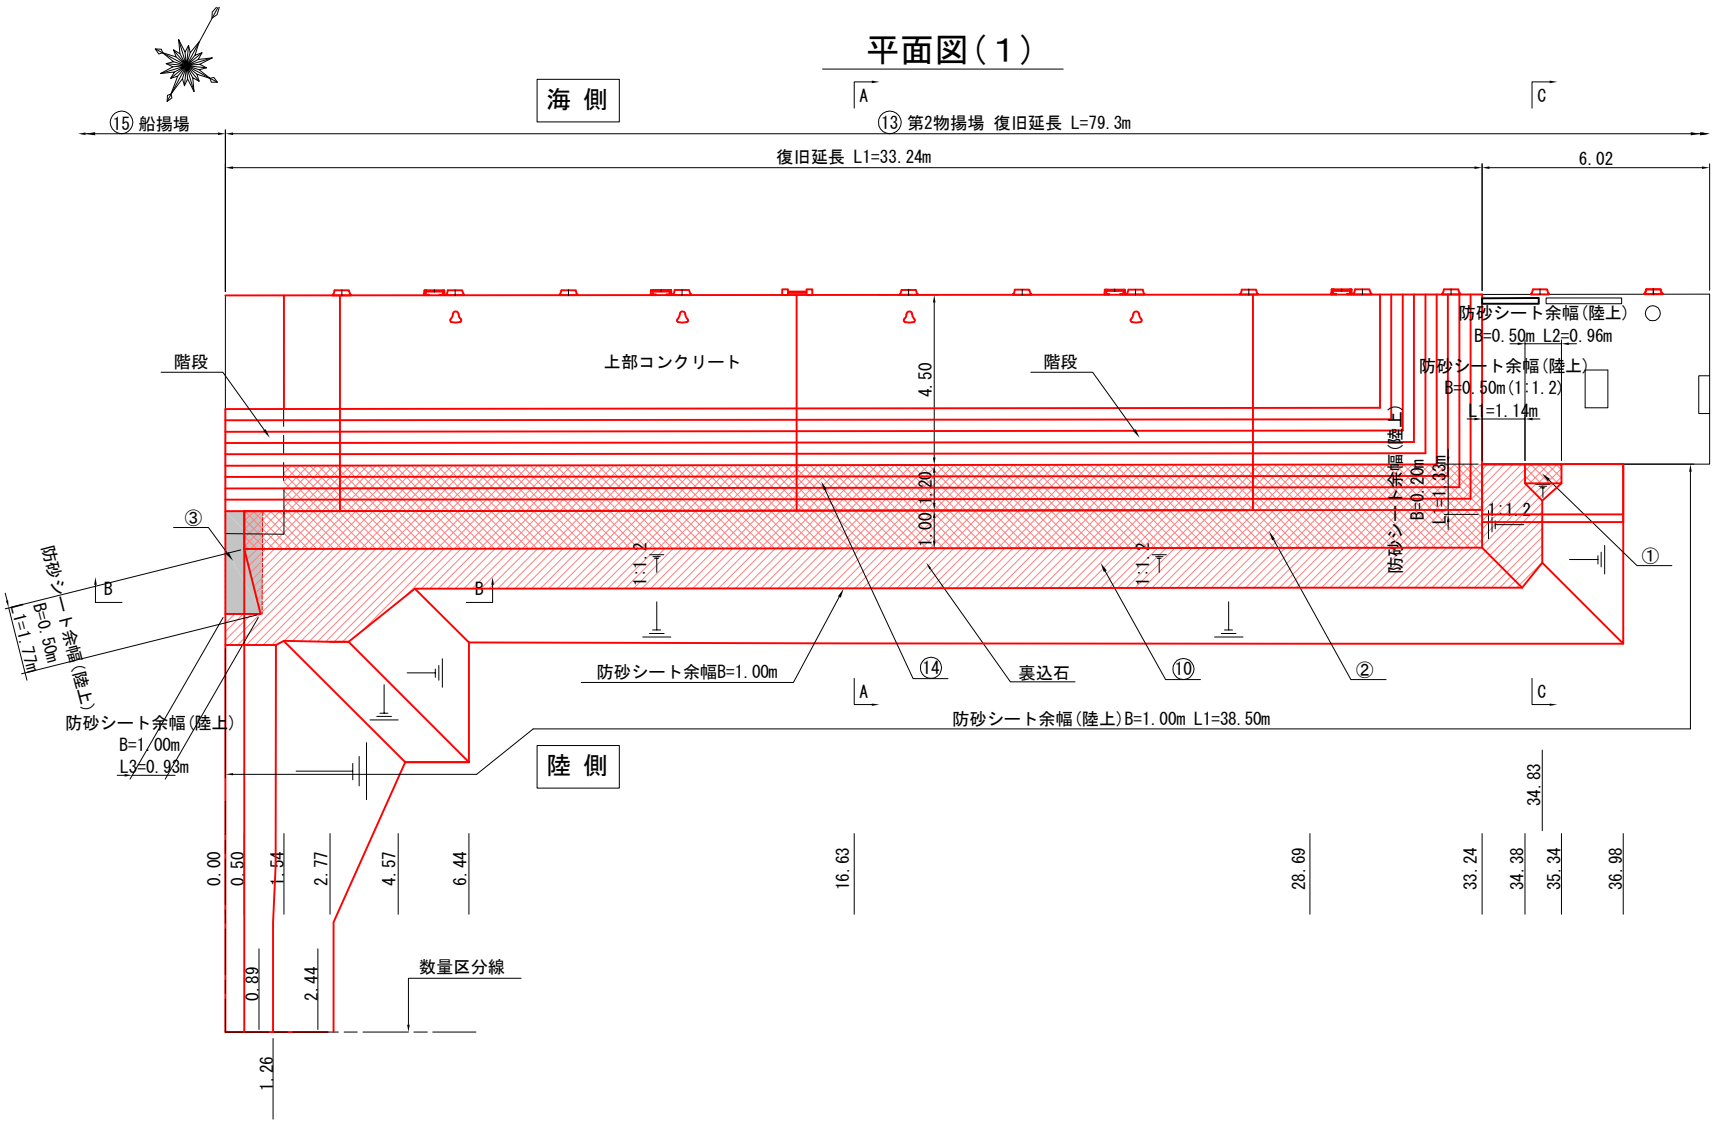


令和6年度
査定設計
第249号

令和6年度	
工事名	令和6年災249号 赤神漁港災害復旧工事
漁港名	赤神漁港
箇所	輪島市
図名	13_第2物揚場 裏込工詳細図(1)
縮尺	図示
図面番号	13 / 47
輪島市	

赤神漁港 13_第2物揚場 裏込工詳細図(2) S=1:200 u:m

平面図(2)

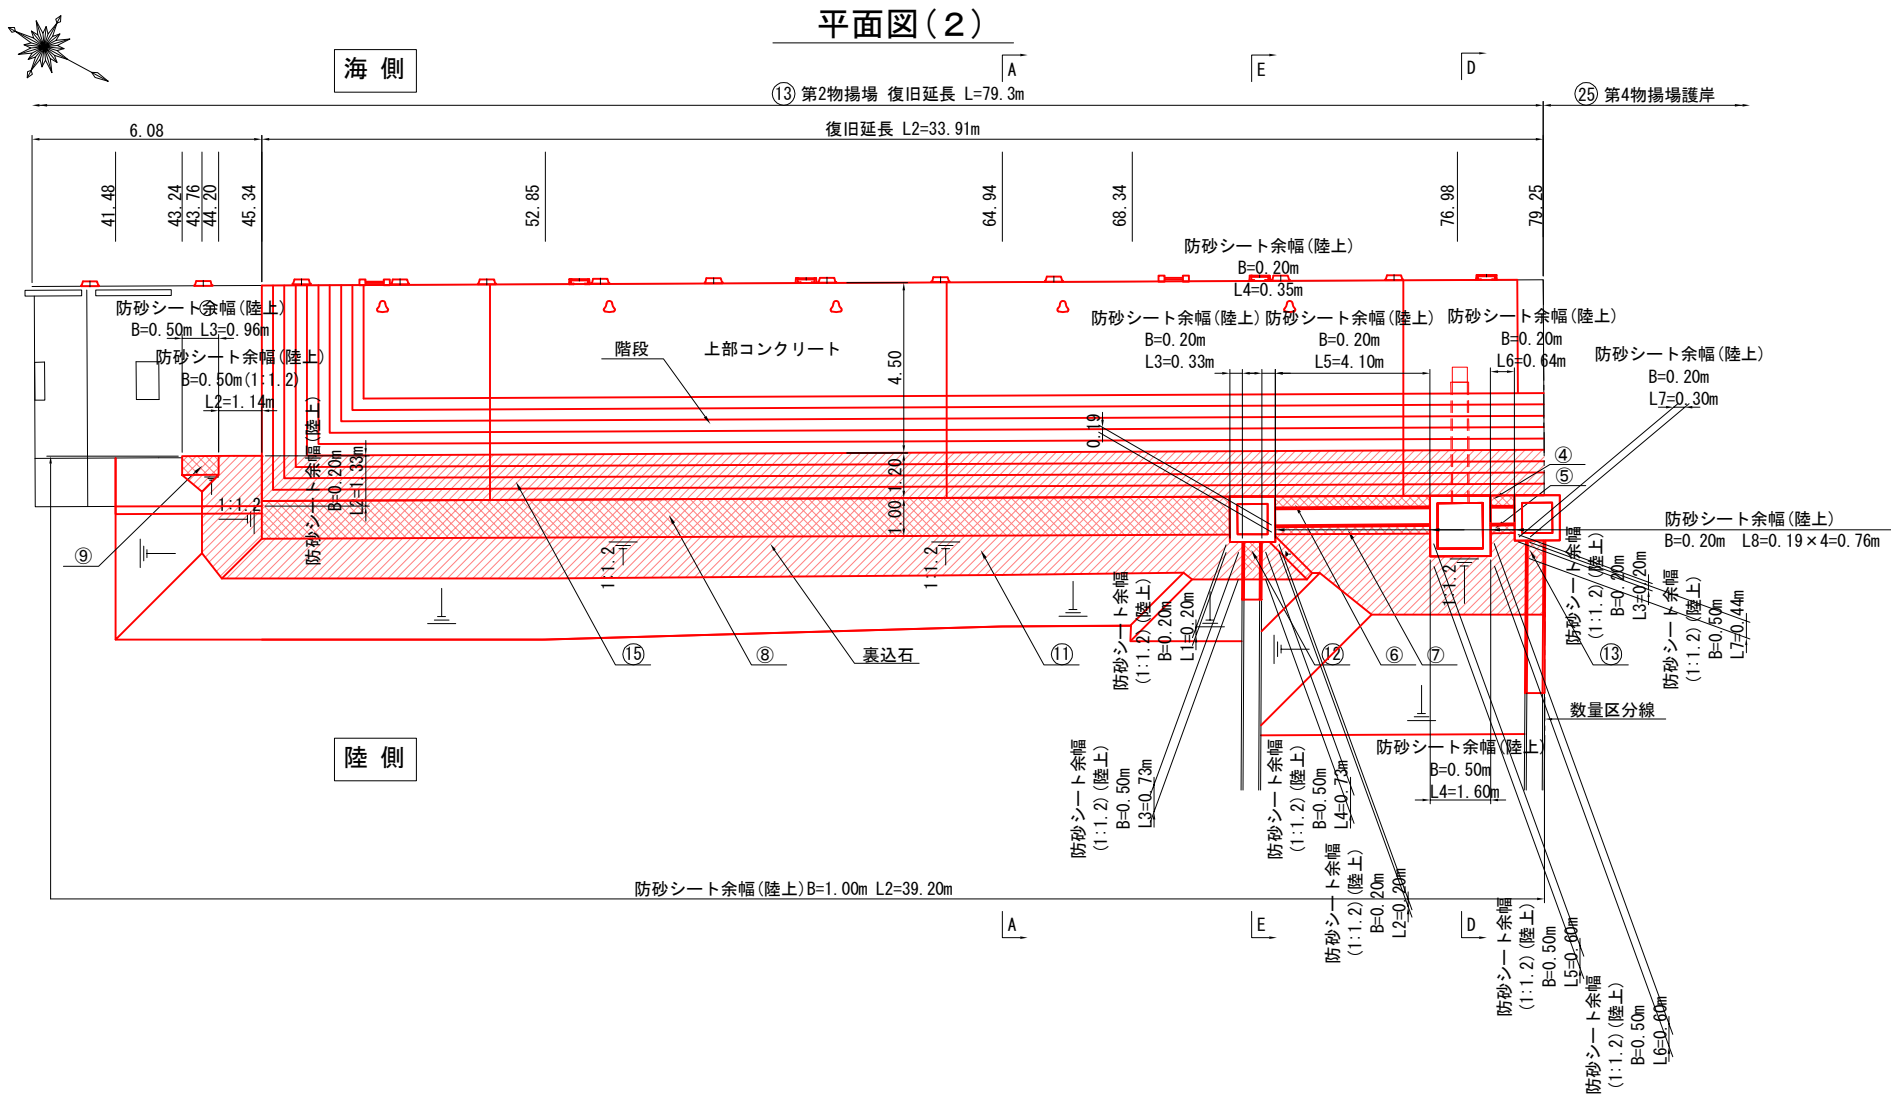

裏込石均し数量表


名称	面積(m2)		凡例
	①	②	
裏込石均し±20cm(平面)(陸上)	①	0.48	
	②	32.73	
	③	2.66	
	④	0.18	
	⑤	0.13	
	⑥	1.18	
	⑦	0.79	
	⑧	25.61	
	⑨	0.48	
	⑩	0.38	
	⑪	0.23	
	⑫	38.05	
	⑬	40.72	
	⑭	44.71	
	⑮	44.83	
裏込石均し±20cm(1:1.2)(陸上)			
⑩	44.71		
⑪	44.83		

防砂シート数量表


名称	面積(m2)	凡例
(平面)(陸上)	①	0.48
	②	32.73
	⑤	0.13
	⑦	0.79
	⑧	25.61
	⑨	0.48
	⑩	44.71
	⑪	44.83
	⑬	0.23
(1:1.2)(陸上)		
⑩	44.71	
⑪	44.83	

防砂シート数量表


名 称		長さ (m)
余幅 (陸上) B=0. 20m	L1	1. 33
	L2	1. 33
	L3	0. 33
	L4	0. 35
	L5	4. 10
	L6	0. 64
	L7	0. 30
	L8	0. 76
余幅 (1:1. 2) (陸上) B=0. 20m	L1	0. 20
	L2	0. 20
	L3	0. 20
余幅 (陸上) B=0. 50m	L1	1. 77
	L2	0. 96
	L3	0. 96
	L4	1. 60
余幅 (1:1. 2) (陸上) B=0. 50m	L1	1. 14
	L2	1. 14
	L3	0. 73
	L4	0. 73
	L5	0. 60
	L6	0. 60
	L7	0. 44
余幅 (陸上) B=1. 00m	L1	38. 50
	L2	39. 20
	L3	0. 93

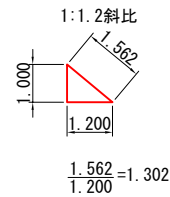

D-D 断面図 S=1:100 u:m

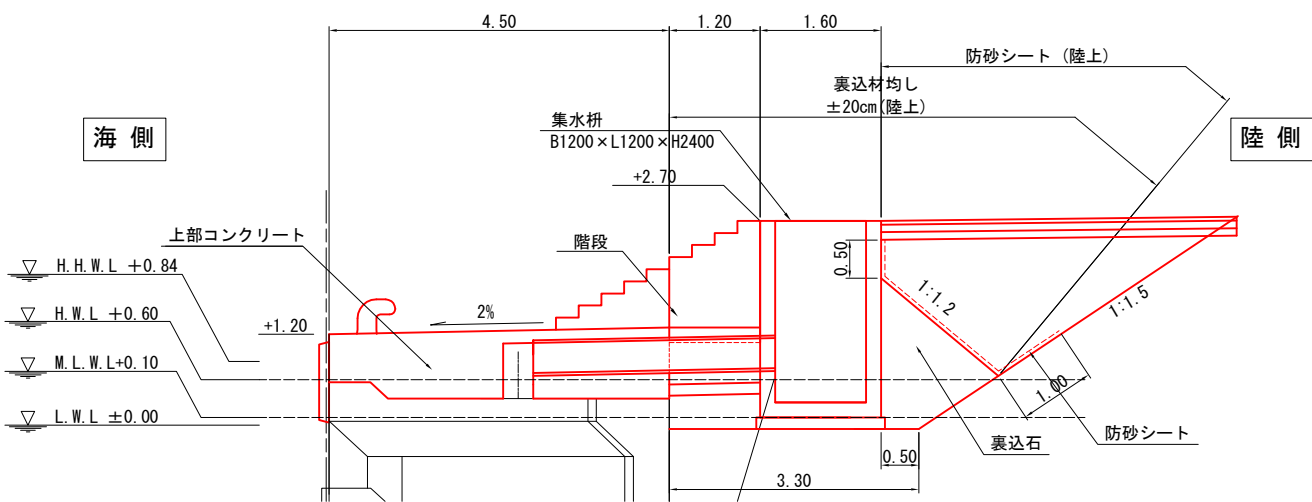

E-E 断面図 S=1:100 u:m

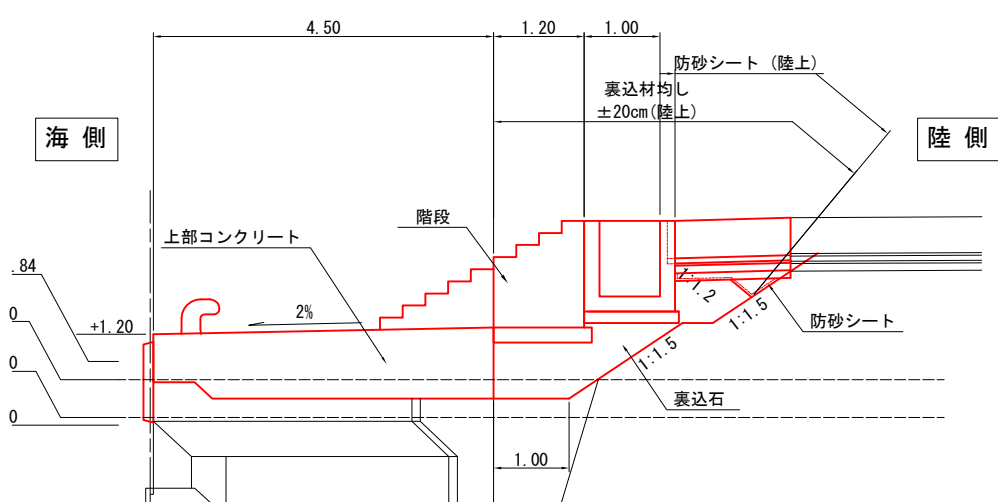


令和 6 年度	
工事名	令和6年災249号 赤神漁港災害復旧工事
漁港名	赤神漁港
箇所	輪島市
図名	13_第2物揚場 裏込工詳細図(2)
縮尺	図示
図面番号	14 / 47
輪島市	

赤神漁港 13_第2物揚場 横断図(1) S=1:200 u:m


		0.50'		0.89		1.26	
名 称	区分	単位	数 量	数 量	数 量	数 量	数 量
裏込石撤去	陸上	m ²	-	-	-	-	-
裏込石撤去	水中	m ²	-	-	-	-	-
土砂掘削	陸上	m ²	-	-	-	14.37	-
土砂掘削	水中	m ²	-	-	-	0.27	-
裏込石	陸上	m ²	-	-	5.53	5.53	-
裏込石	水中	m ²	-	-	0.91	0.91	-
埋戻し	陸上	m ²	-	-	17.64	17.64	-
敷砂利	陸上	m	12.78	-	-	12.78	-

1.26

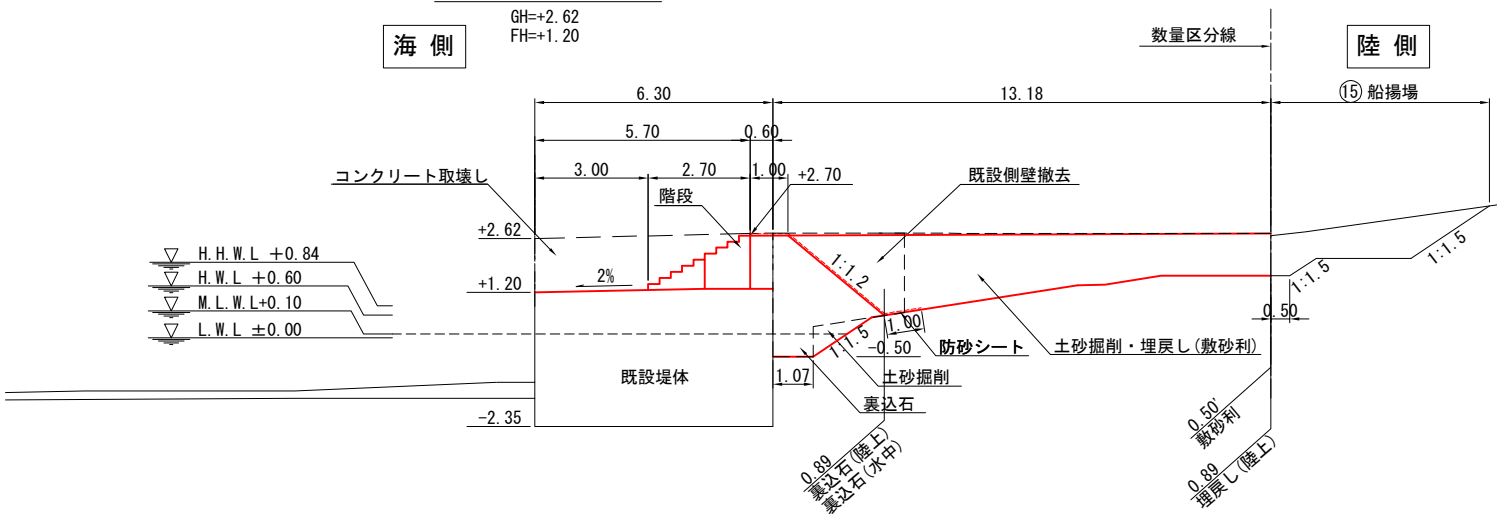


名 称	区分	単位	数 量
裏込石撤去	陸上	m ²	1.69
裏込石撤去	水中	m ²	0.03
土砂掘削	陸上	m ²	23.74
土砂掘削	水中	m ²	1.15
裏込石	陸上	m ²	7.20
裏込石	水中	m ²	1.18
埋戻し	陸上	m ²	16.15
敷砂利	陸上	m	12.78

1.54'

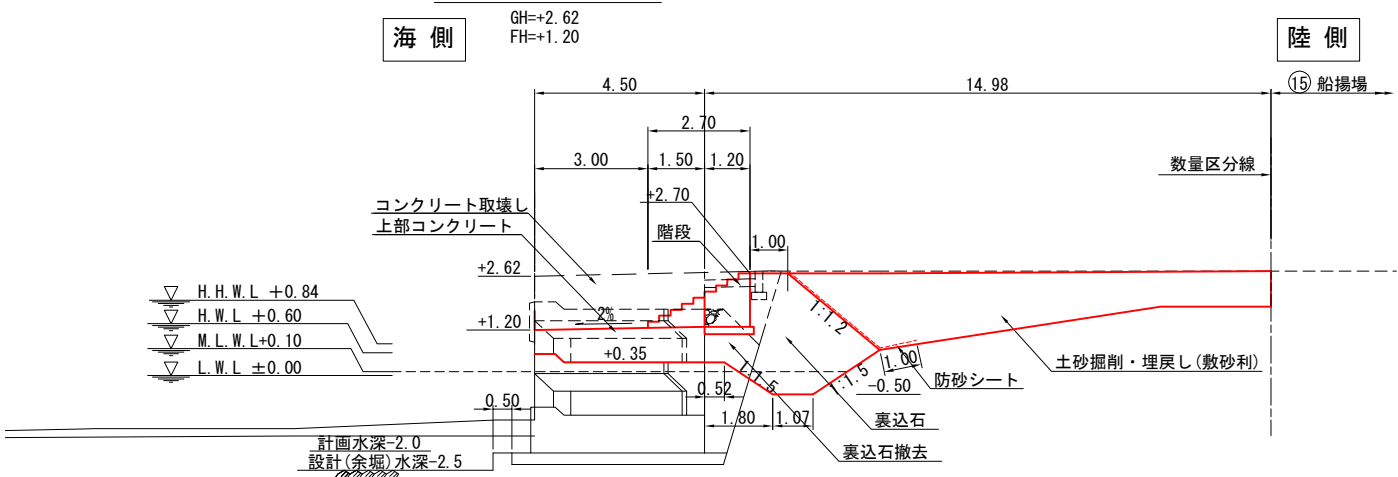


名 称	区分	単位	数 量
裏込石撤去	陸上	m ²	-
裏込石撤去	水中	m ²	-
土砂掘削	陸上	m ²	0.94
土砂掘削	水中	m ²	0.27
裏込石	陸上	m ²	2.82
裏込石	水中	m ²	0.91
埋戻し	陸上	m ²	2.08
敷砂利	陸上	m	-

0.00 (0.50)

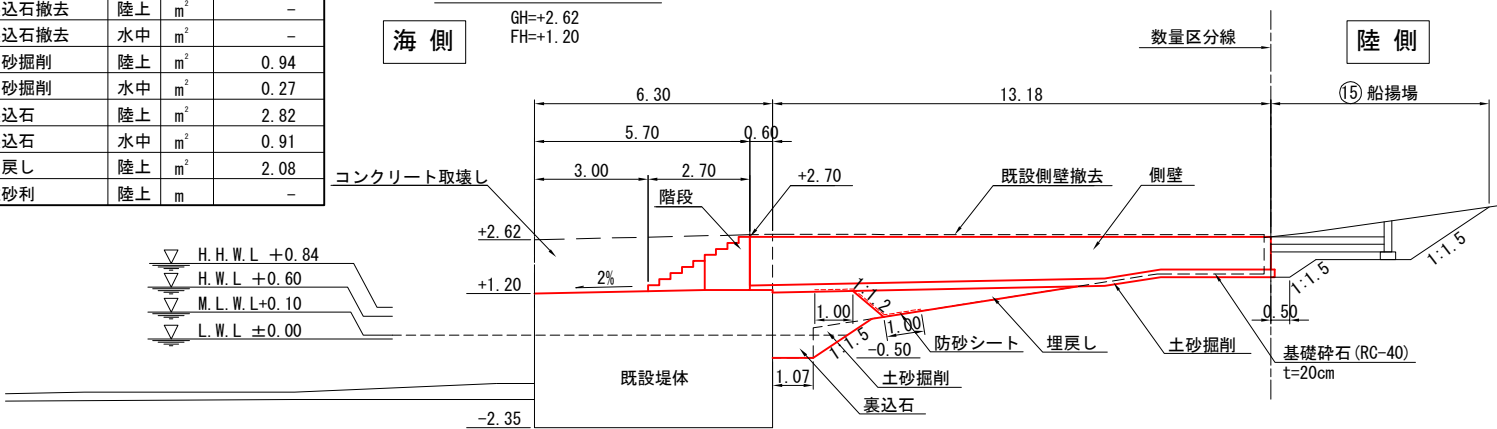





名 称	区分	単位	数 量
裏込石撤去	陸上	m ²	-
裏込石撤去	水中	m ²	-
土砂掘削	陸上	m ²	21.23
土砂掘削	水中	m ²	0.91
裏込石	陸上	m ²	5.50
裏込石	水中	m ²	0.91
埋戻し	陸上	m ²	16.17
敷砂利	陸上	m	12.78

1.54

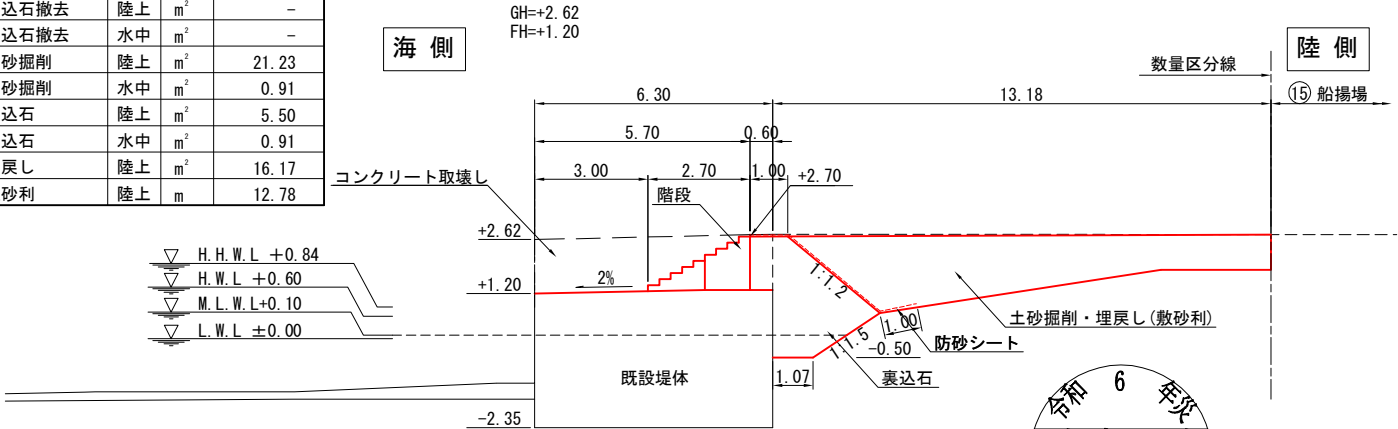





令和 6 年度	
工 事 名	令和6年災249号 赤神漁港災害復旧工事
漁 港 名	赤神漁港
箇 所	輪島市
図 名	13_第2物揚場 横断図(1)
縮 尺	S=1:200
図面番号	15 / 47
輪 島 市	

赤神漁港 13_第2物揚場 横断図(2) S=1:200 u:m

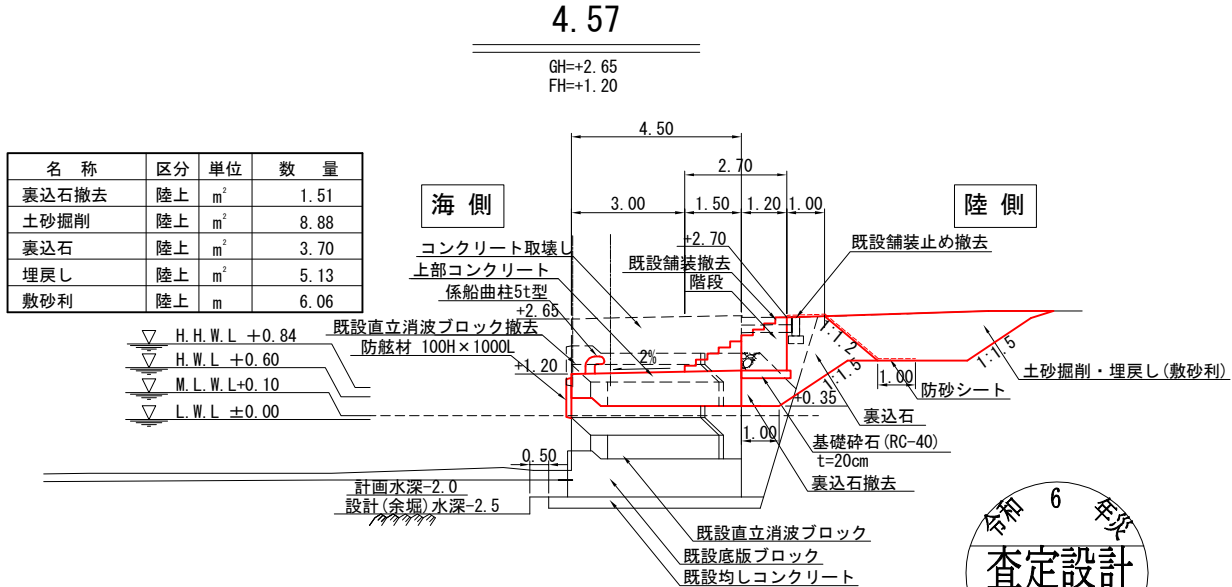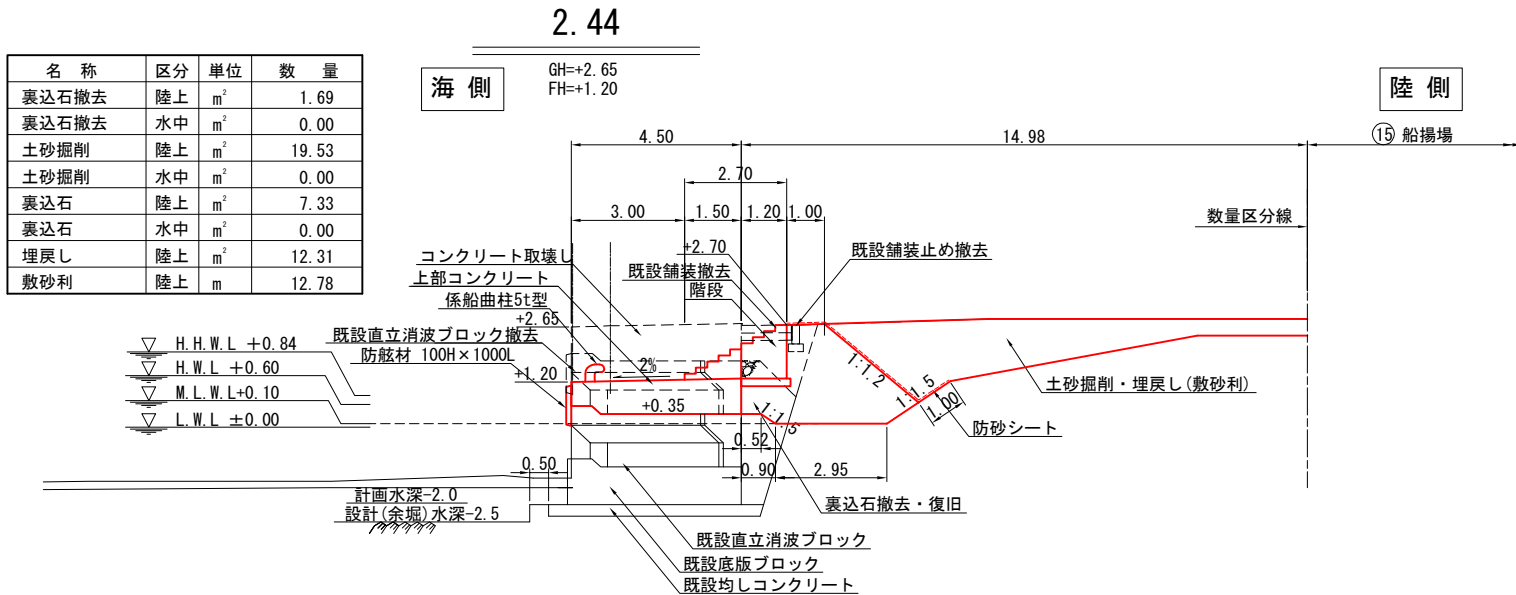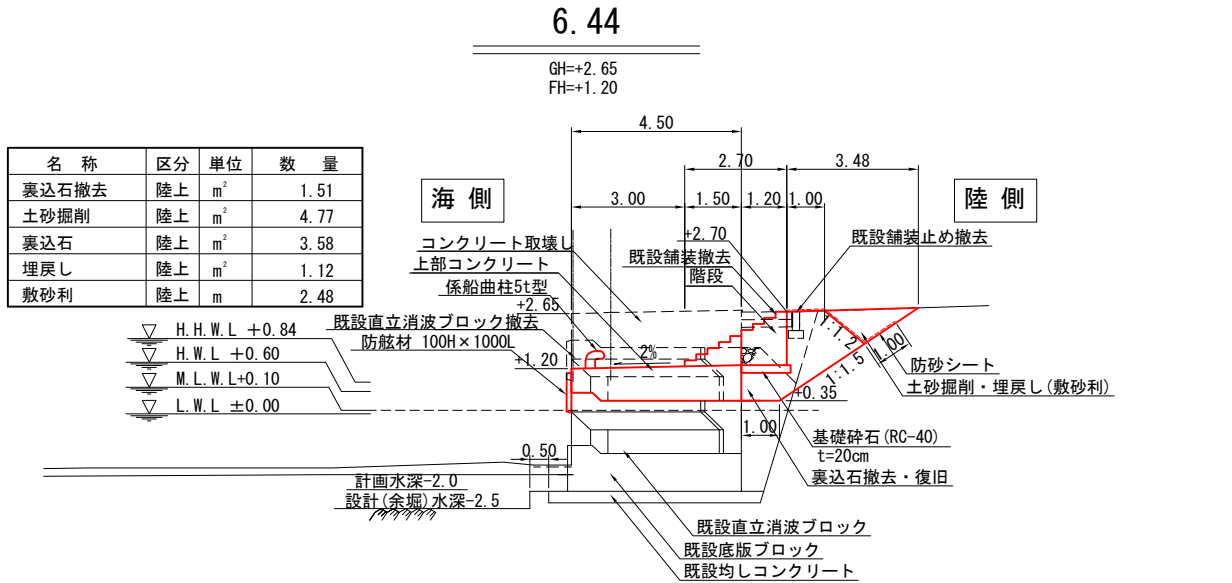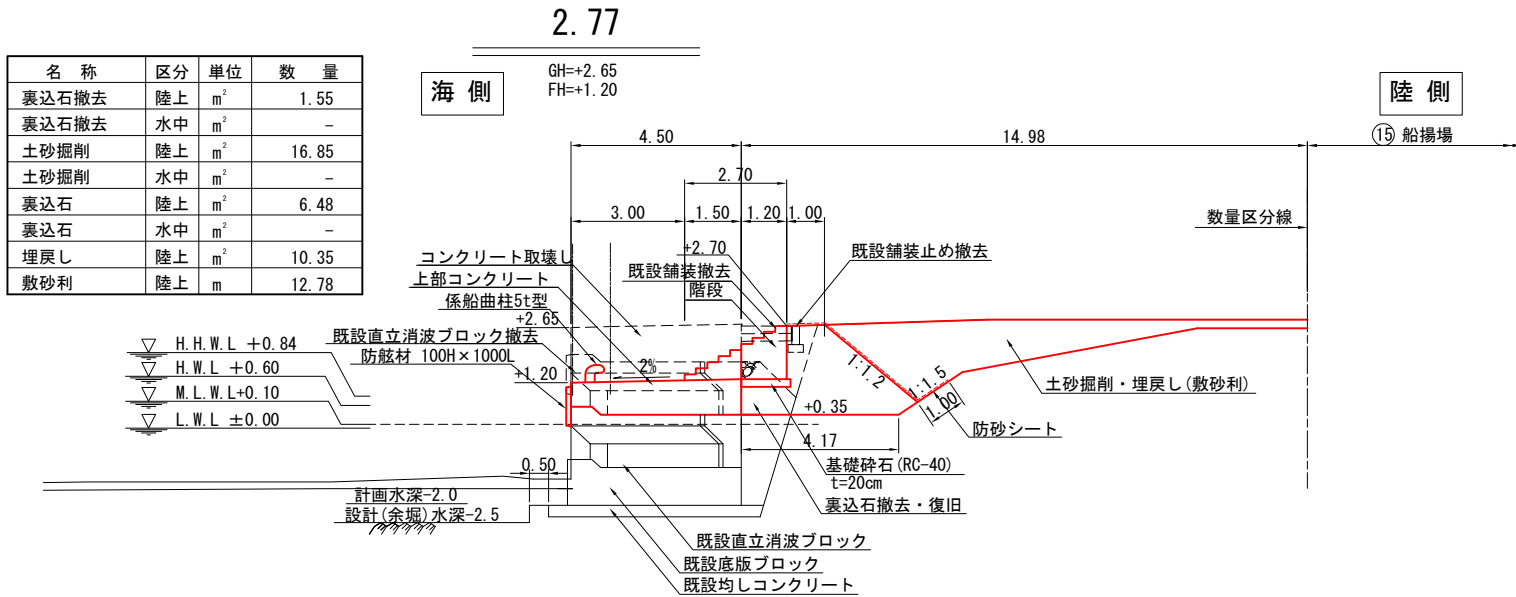





令和 6 年度	
工 事 名	令和6年災249号 赤神漁港災害復旧工事
漁 港 名	赤神漁港
箇 所	輪島市
図 名	13_第2物揚場 横断面(2)
縮 尺	S=1:200
図面番号	16 / 47
輪 島 市	

赤神漁港 13_第2物揚場 横断図(3) S=1:200 u:m

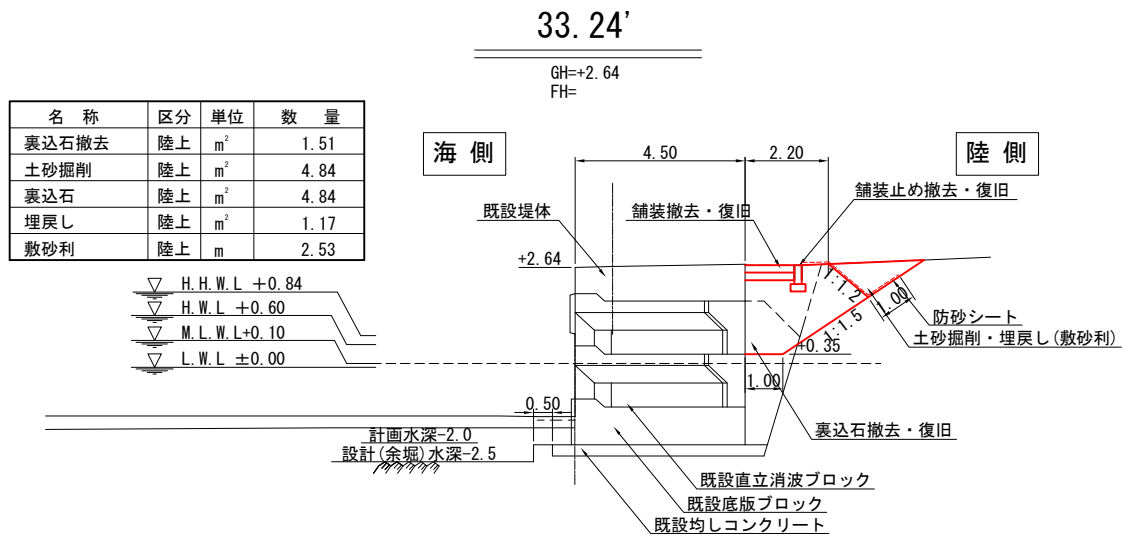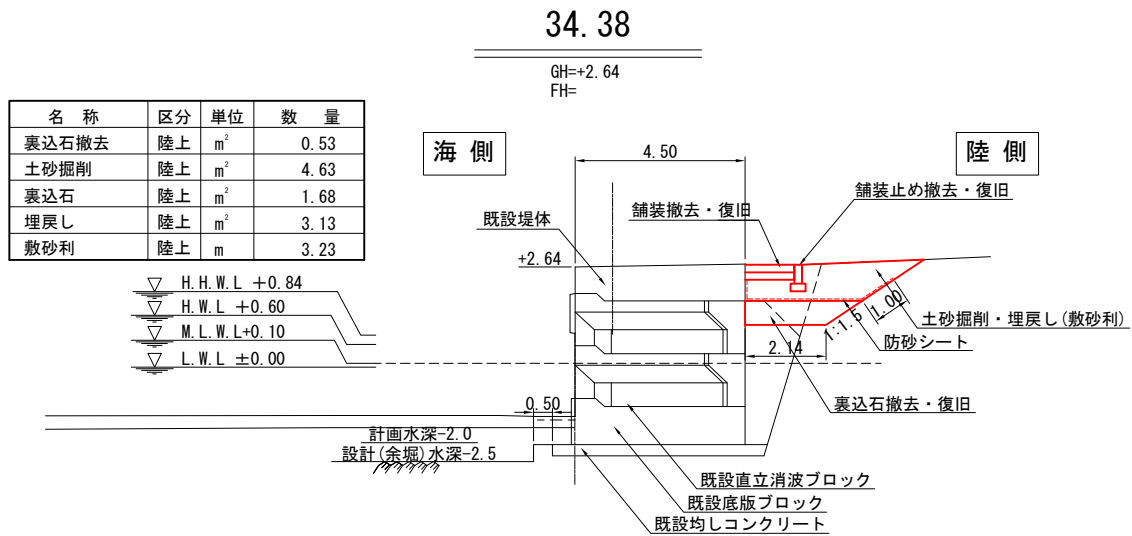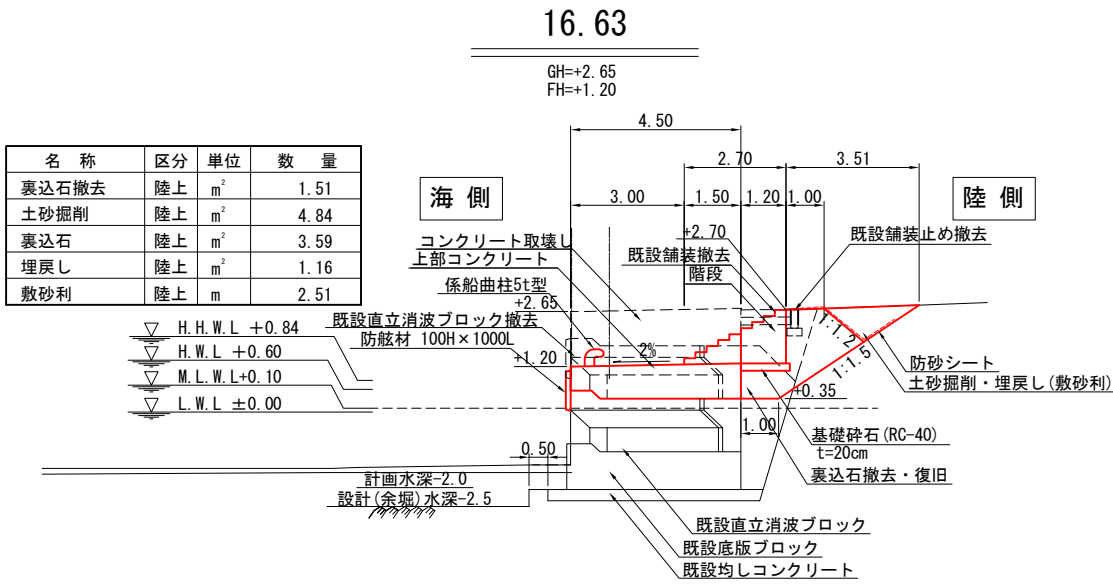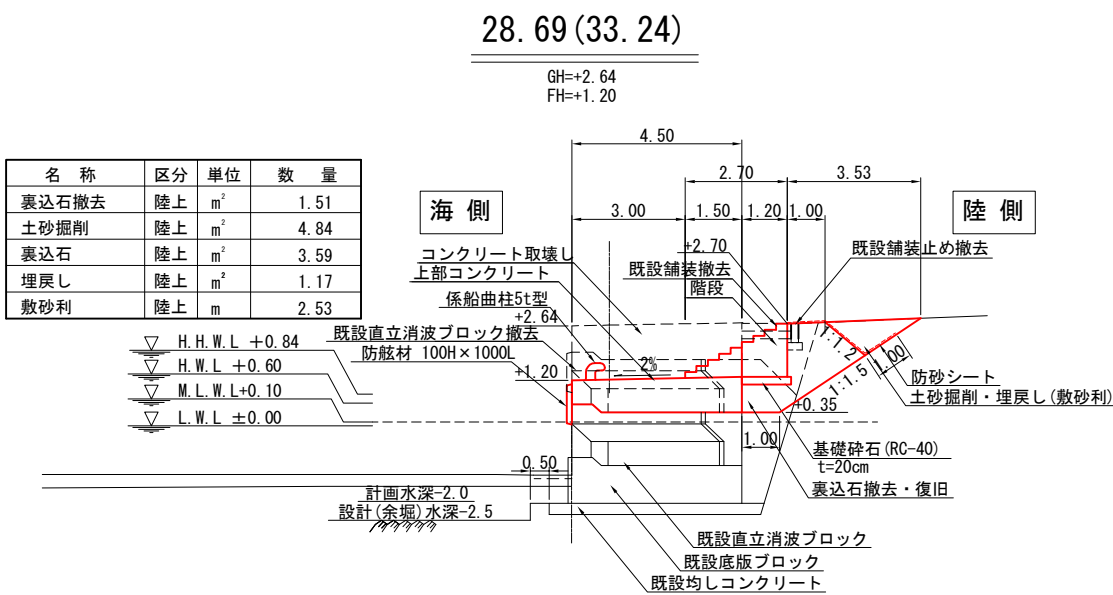





令和 6 年度	
工 事 名	令和6年災249号 赤神漁港災害復旧工事
漁 港 名	赤神漁港
箇 所	輪島市
図 名	13_第2物揚場 横断図(3)
縮 尺	S=1:200
図面番号	17 / 47
輪 島 市	

赤神漁港 13_第2物揚場 横断図(4) S=1:200 u:m

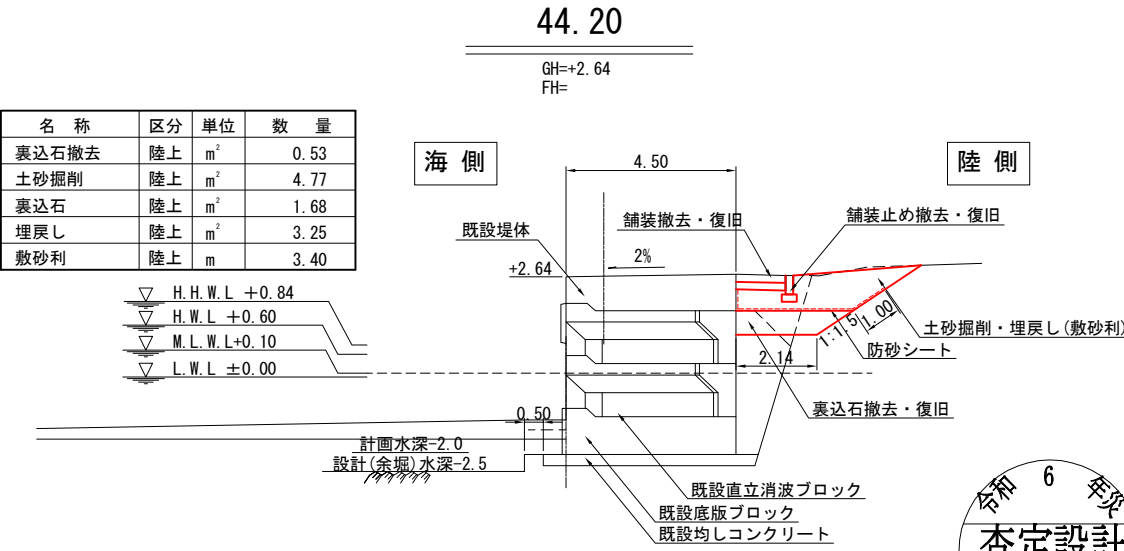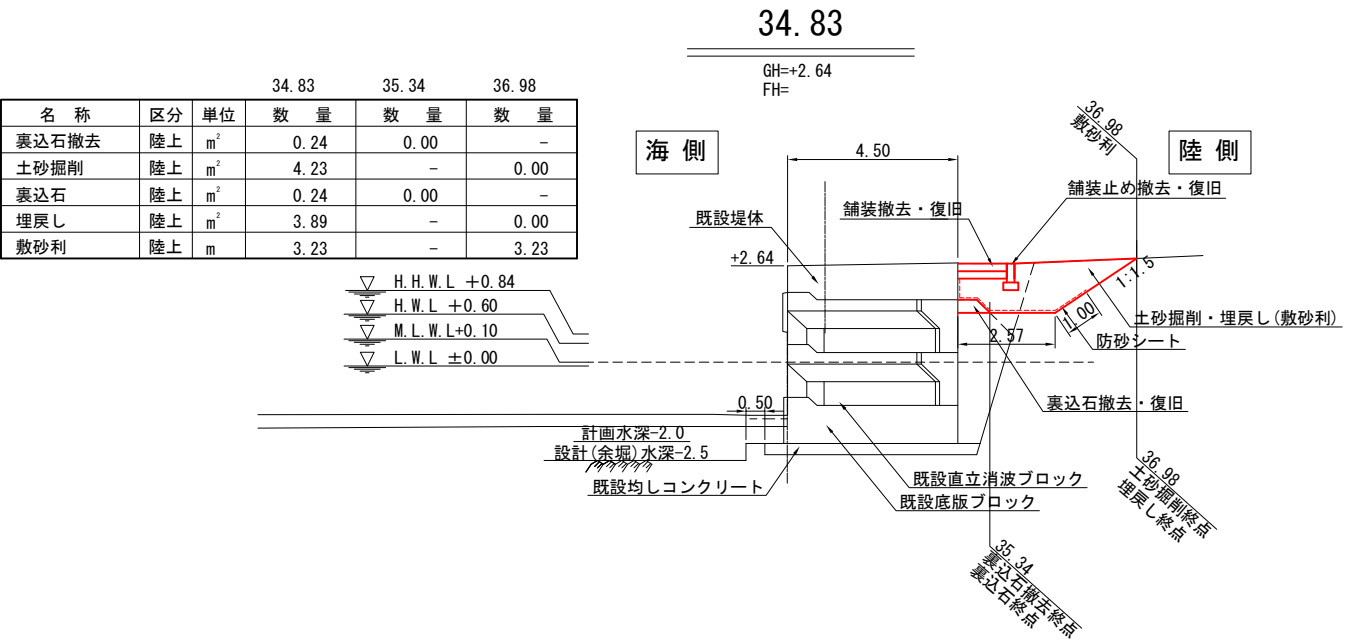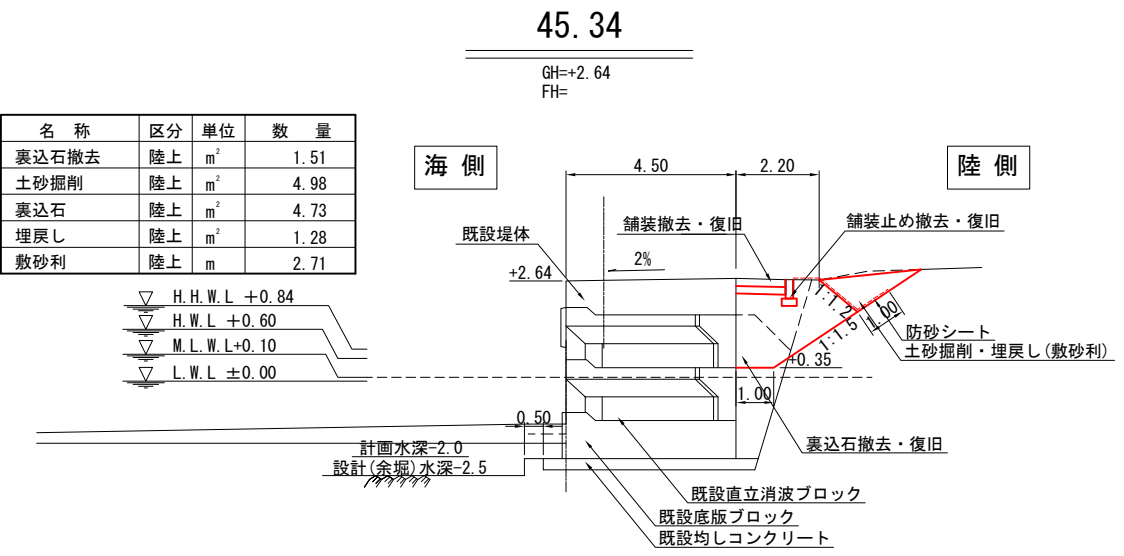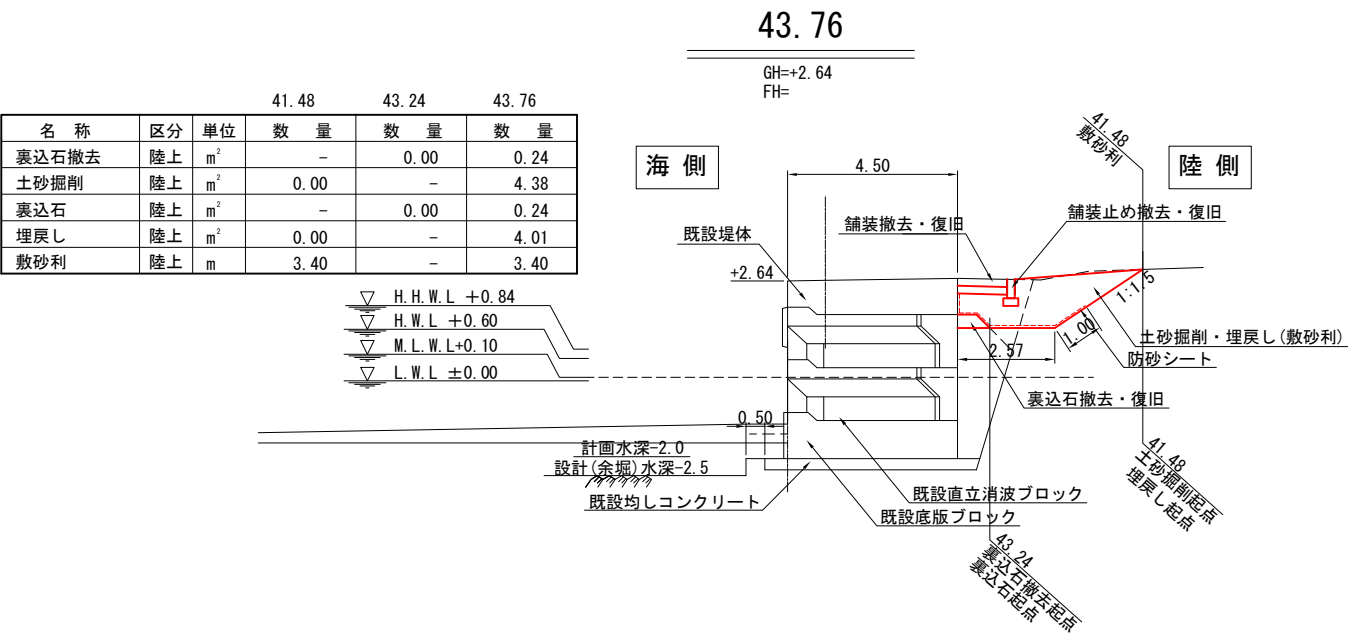


令和 6 年度	
工 事 名	令和6年災249号 赤神漁港災害復旧工事
漁 港 名	赤神漁港
箇 所	輪島市
図 名	13_第2物揚場 横断図(4)
縮 尺	S=1:200
図面番号	18 / 47
輪 島 市	

赤神漁港 13_第2物揚場 横断図(5) S=1:200 u:m

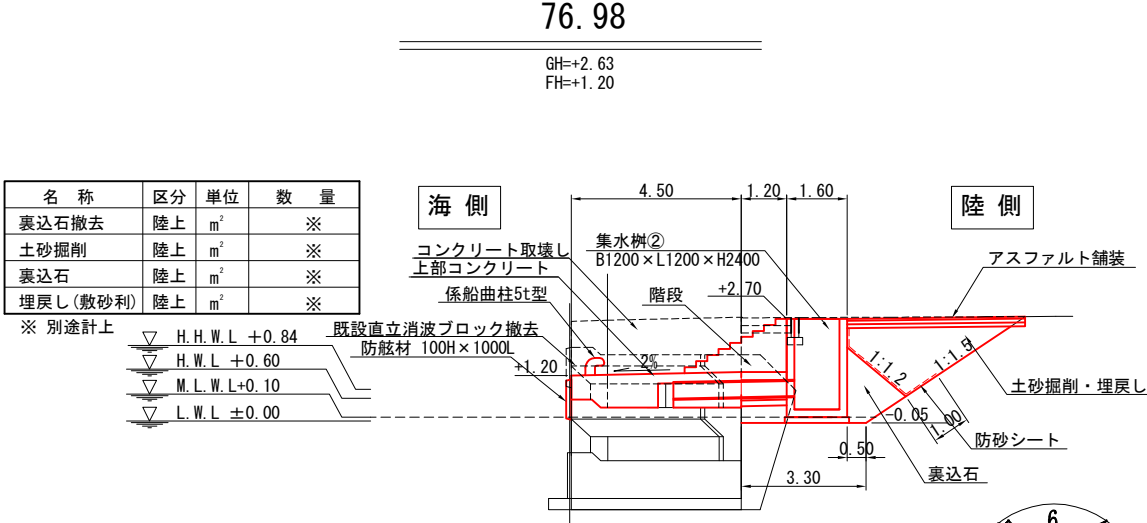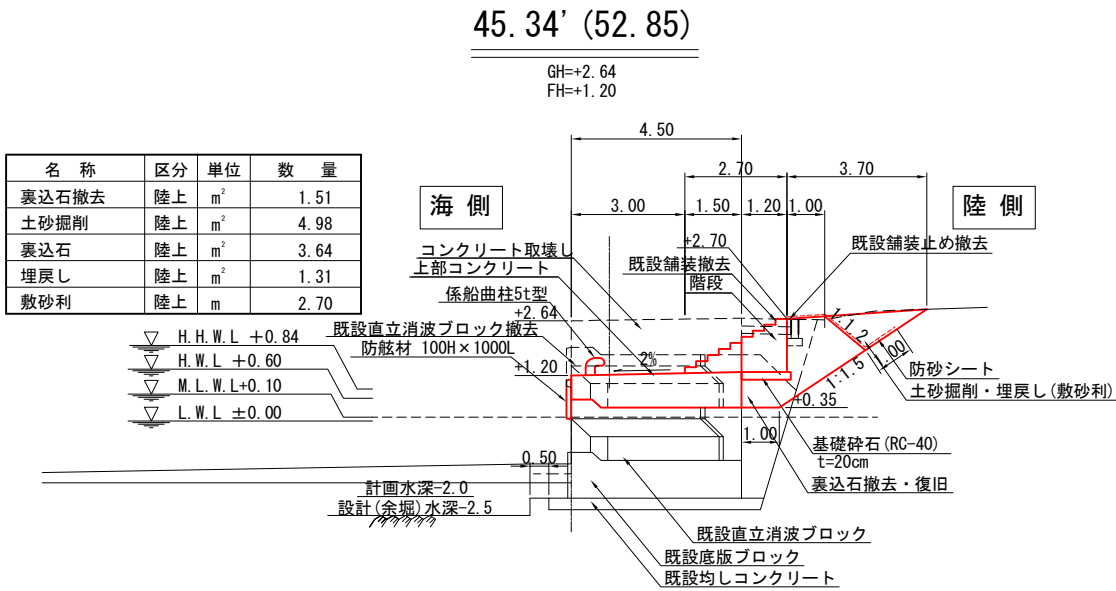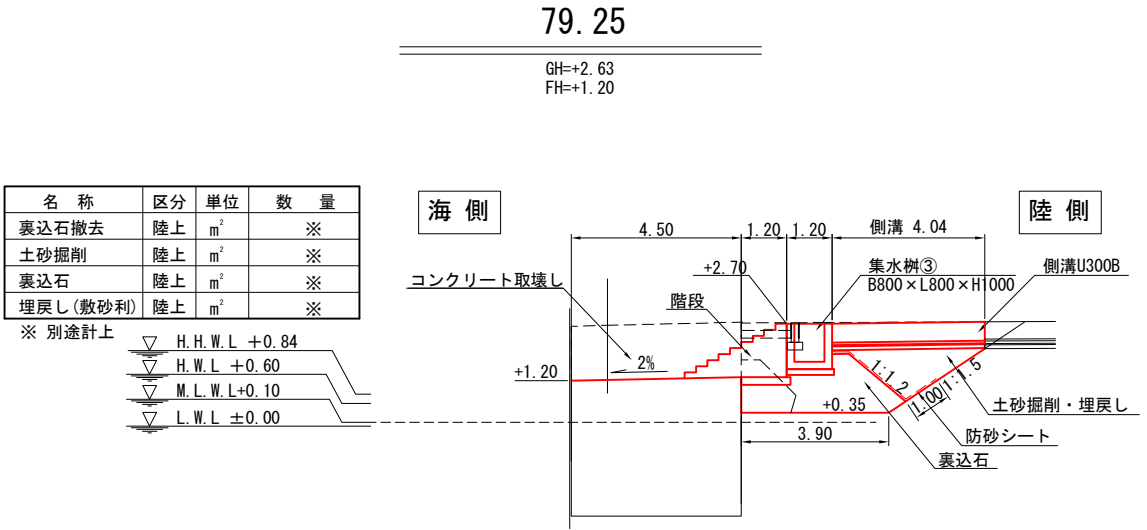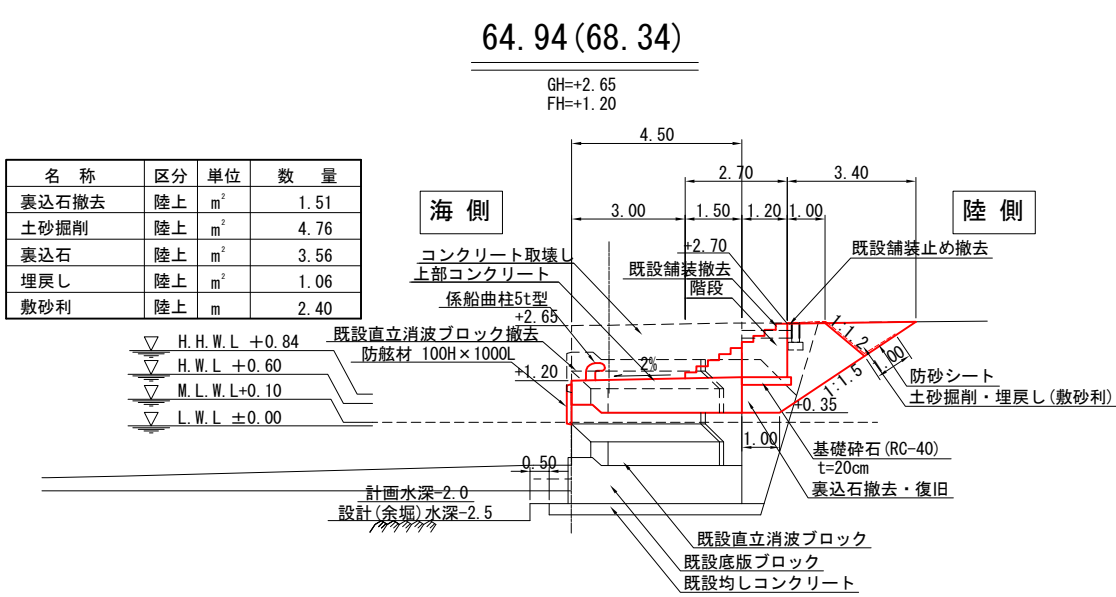

令和 6 年度	
工 事 名	令和6年災249号 赤神漁港災害復旧工事
漁 港 名	赤神漁港
箇 所	輪島市
図 名	13_第2物揚場 横断図(5)
縮 尺	S=1:200
図面番号	19 / 47
輪 島 市	



赤神漁港 13_第2物揚場 側壁詳細図 S=1:100 u:m

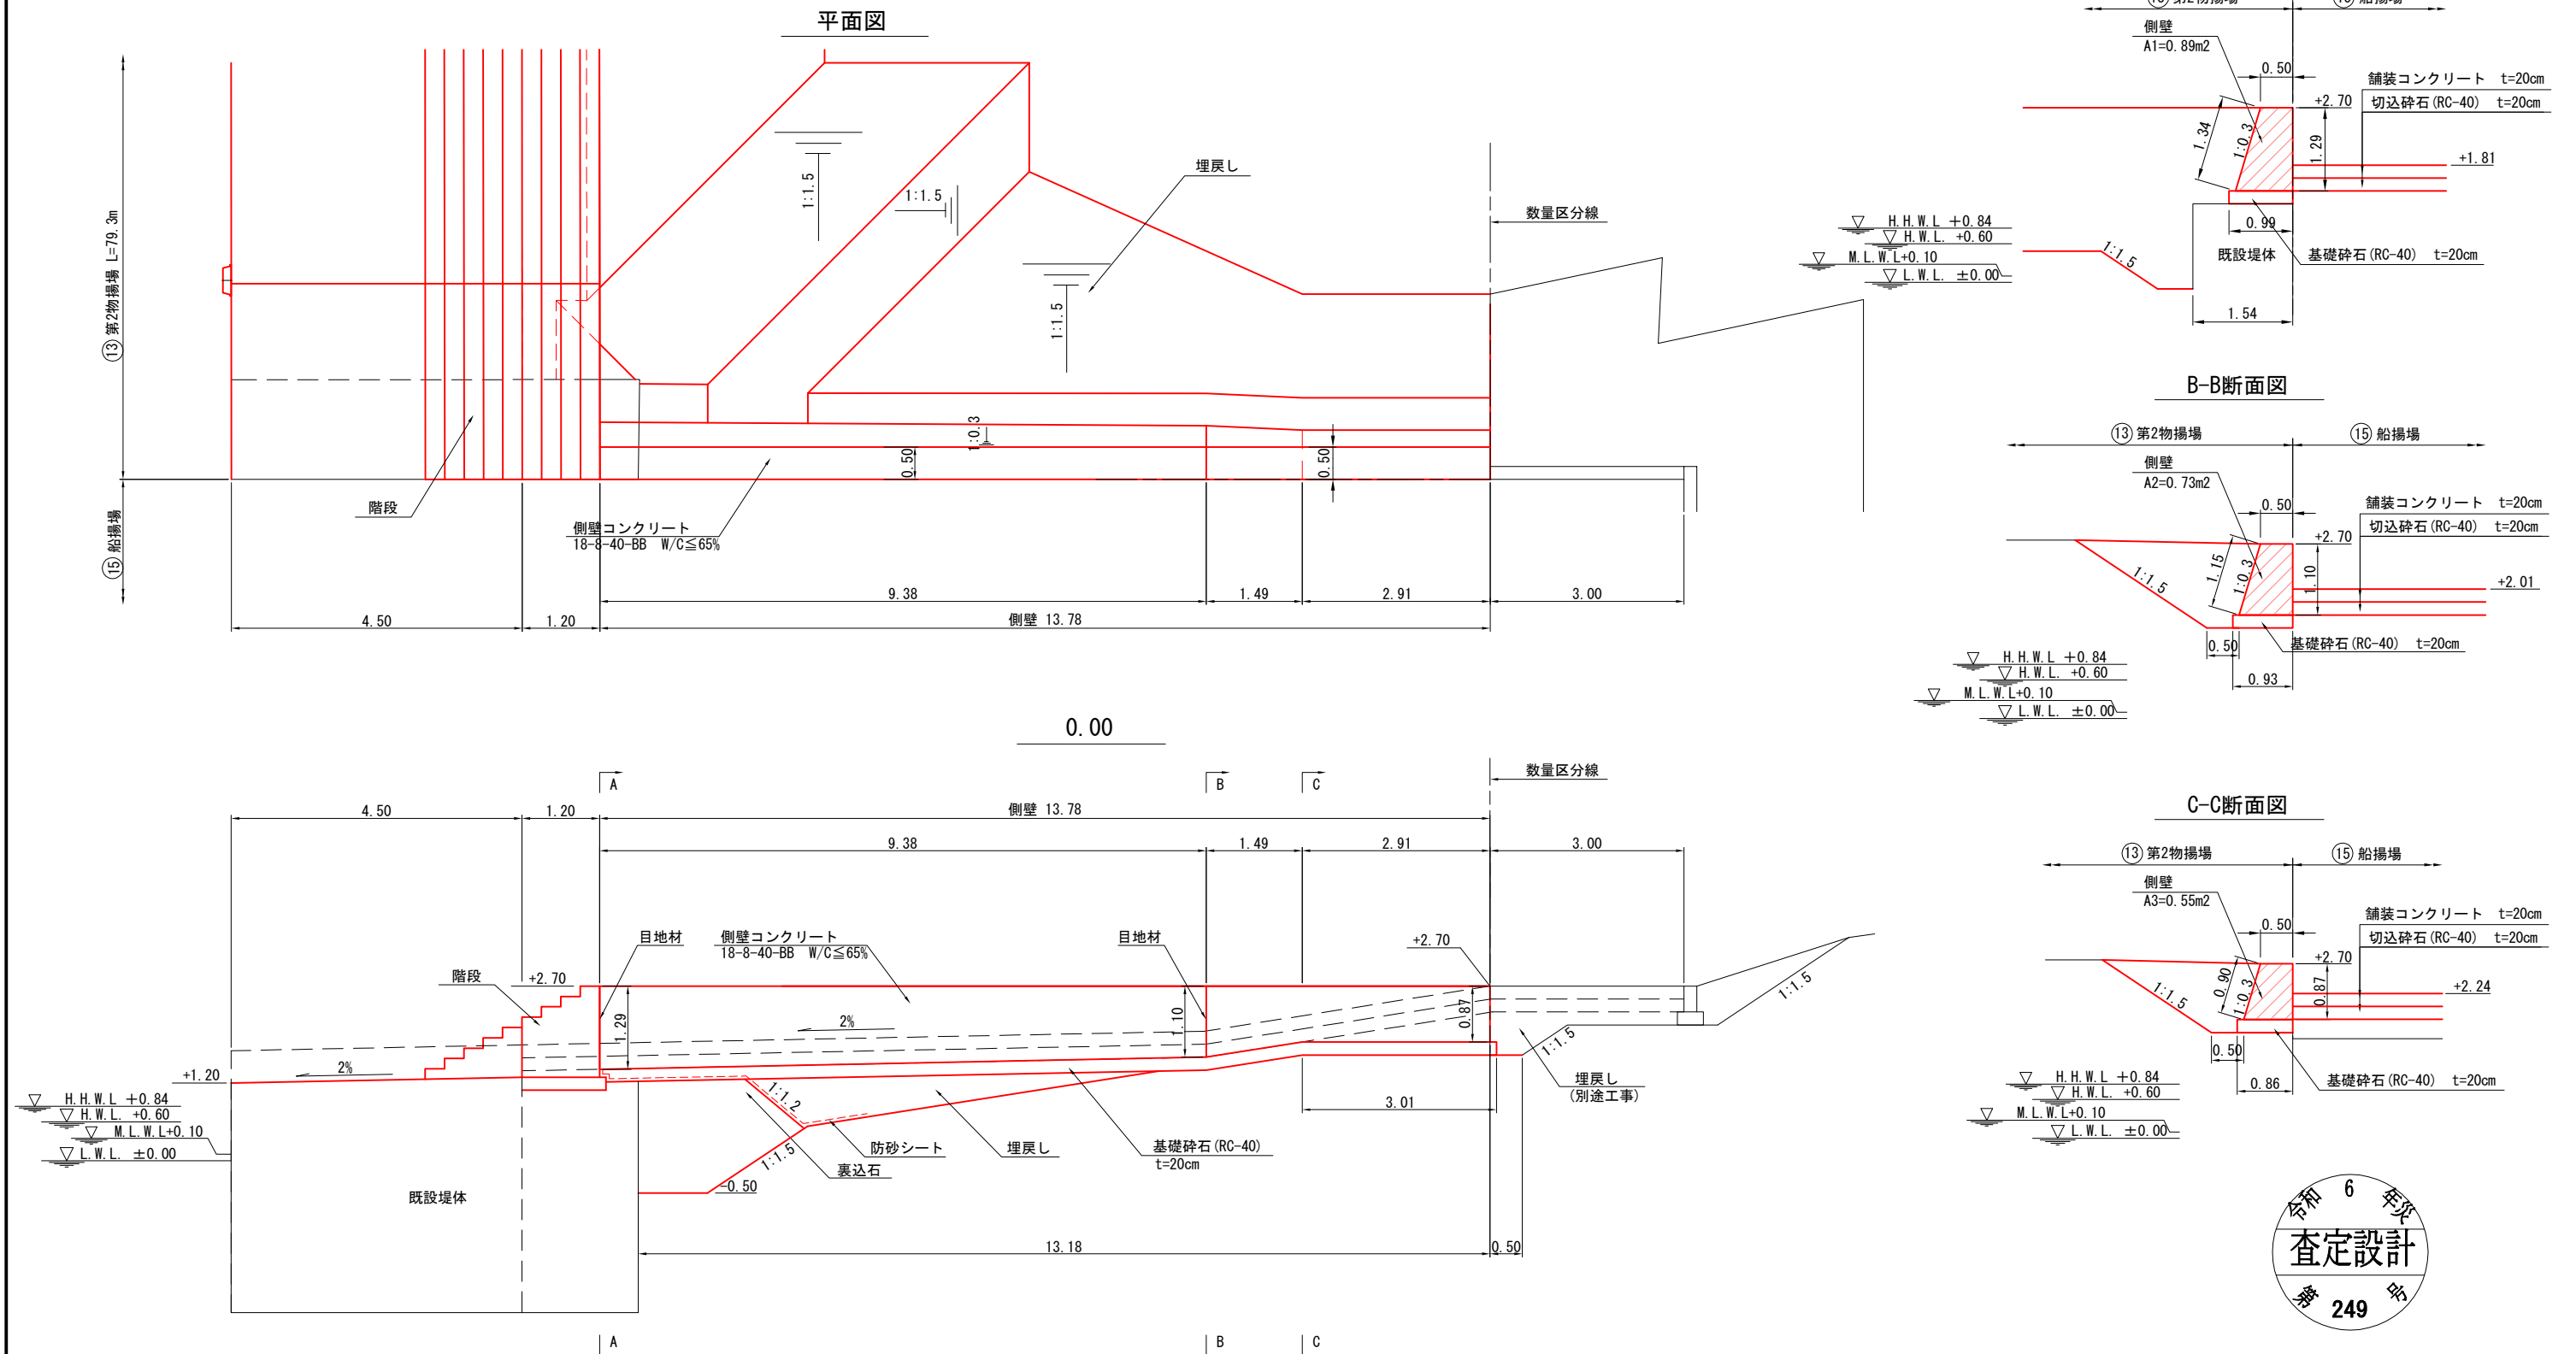

令和 6 年度	
工 事 名	令和6年災249号 赤神漁港災害復旧工事
漁 港 名	赤神漁港
箇 所	輪島市
図 名	13_第2物揚場 側壁詳細図
縮 尺	S=1:100
図面番号	20 / 47
輪 島 市	



赤神漁港 13_第2物揚場 プレキャスト版配置図

S=1:200 u:m

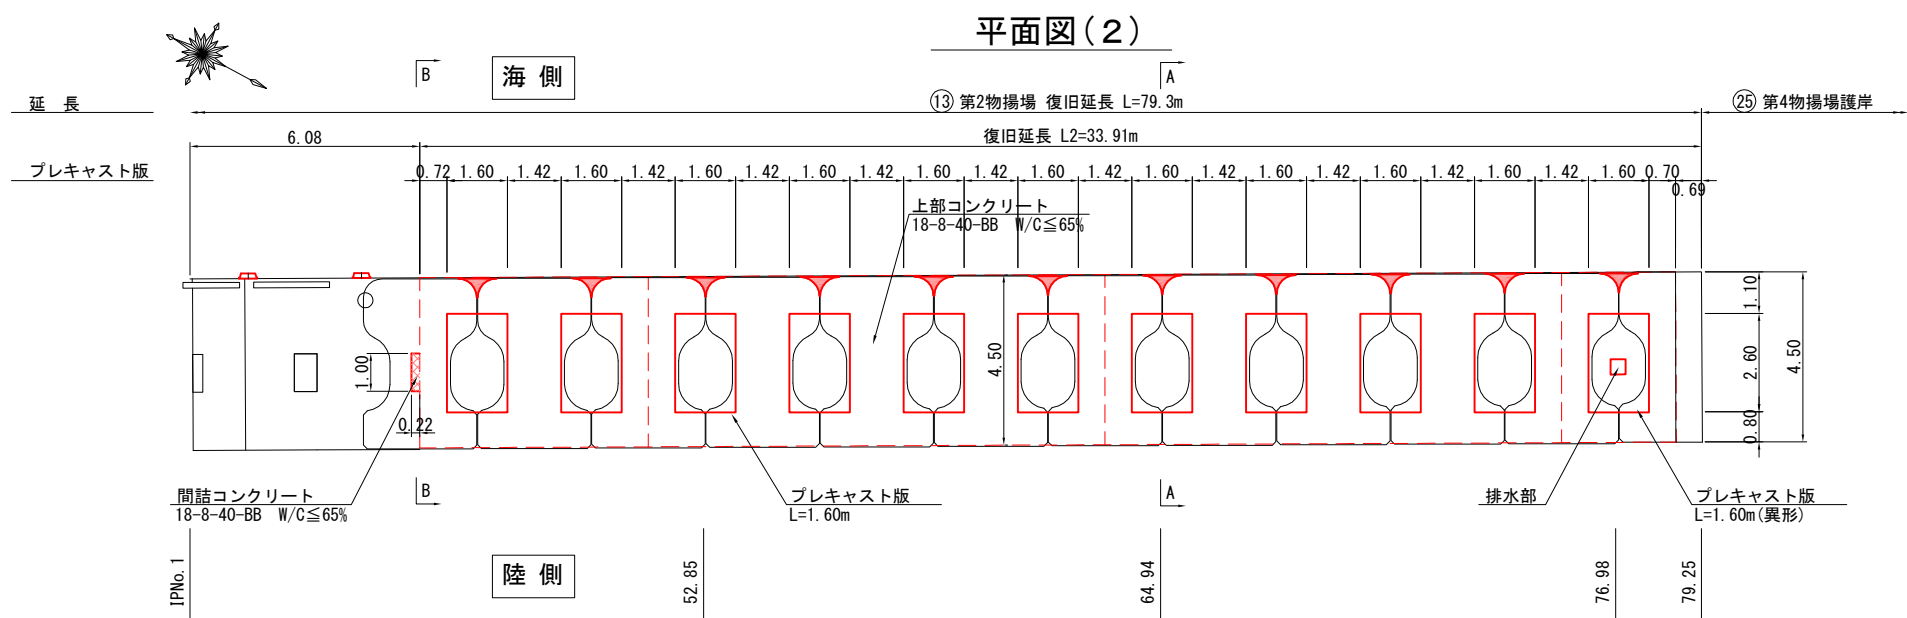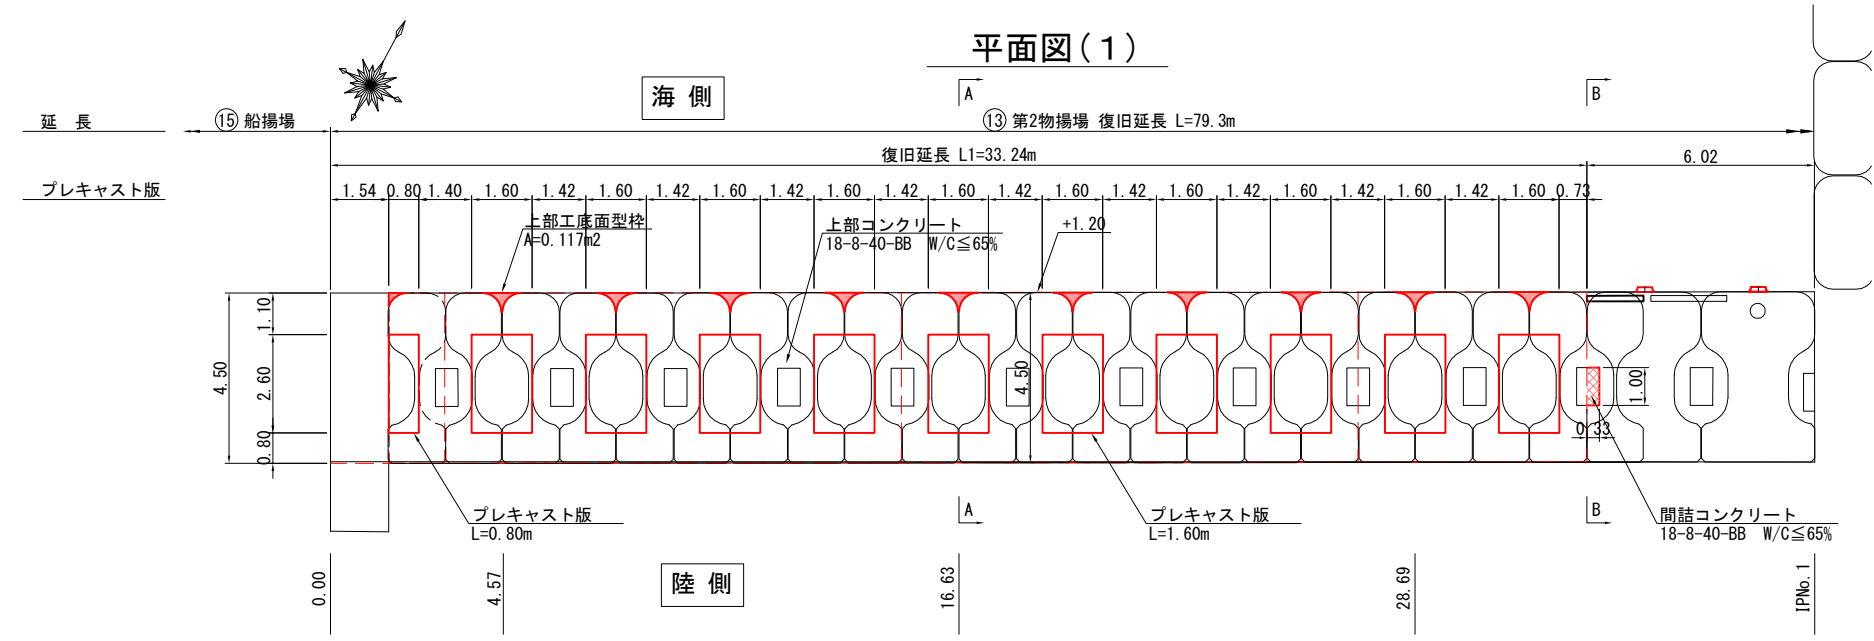

数量表

名 称	形 状・寸 法	質 量	個 数	摘 要
プレキャスト版	全塊 2.60B×0.30H×1.60L	2.9 t/個	20	陸上
	半塊 2.60B×0.30H×0.80L	1.4 t/個	1	陸上
	異形 2.60B×0.30H×1.60L	2.8 t/個	1	陸上

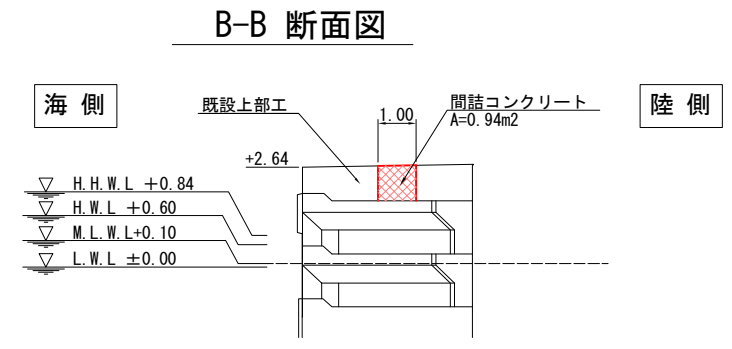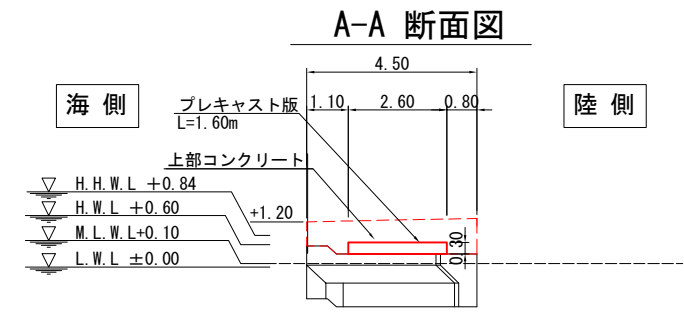


令和 6 年度	
工 事 名	令和6年災249号 赤神漁港災害復旧工事
漁 港 名	赤神漁港
箇 所	輪島市
図 名	13_第2物揚場 プレキャスト版配置図
縮 尺	S=1:200
図面番号	21 / 47
輪 島 市	

赤神漁港 13_第2物揚場 プレキャスト版構造図 S=1:60 u:mm


プレキャスト版 構造図

全塊 (L=1.60m N=20個)

形状寸法図

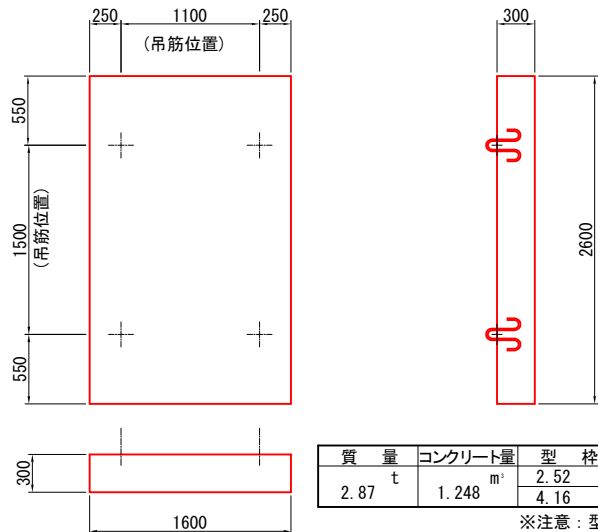

配筋図

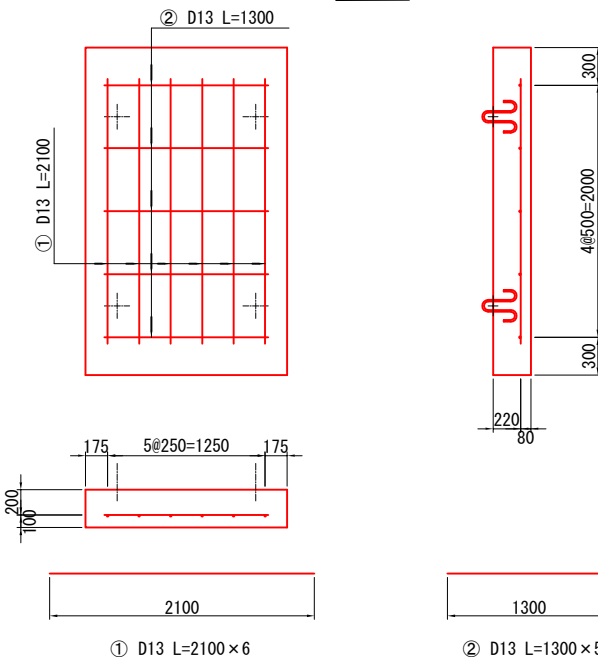

鉄筋表

番号	径	長 (mm)	単位質量 (kg/m)	一本当質量 (kg/本)	本数 (本)	総質量 (kg)	摘要
①	D13	2100	0.995	2.090	6	12.54	――
②	D13	1300	0.995	1.294	5	6.47	――
合 計							19.01


吊筋表

番号	径	長 (mm)	単位質量 (kg/m)	一本当質量 (kg/本)	本数 (本)	総質量 (kg)	摘要
	φ13	850	1.04	0.884	4	3.54	
総 計							3.54


プレキャスト版 構造図

半塊 (L=0.80m N=1個)

形状寸法図

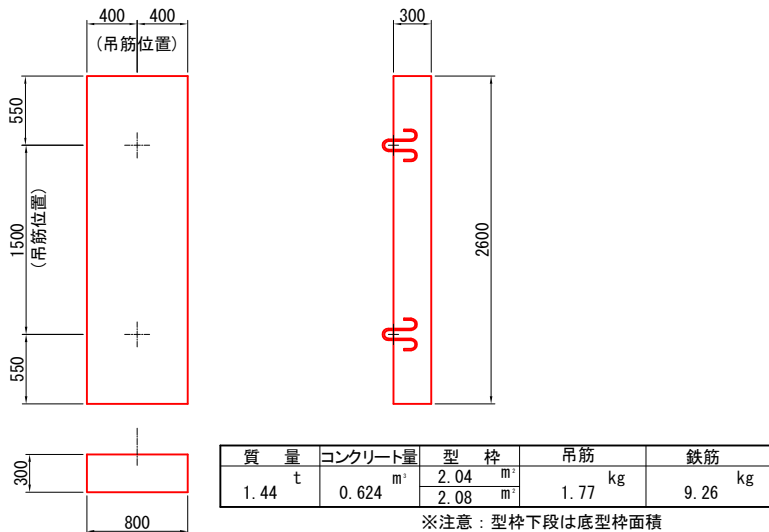

配筋図

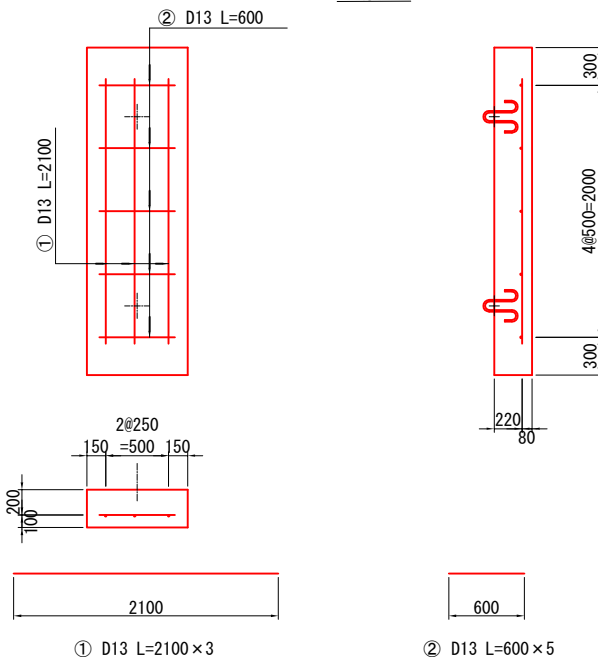

鉄筋表

番号	径	長 (mm)	単位質量 (kg/m)	一本当質量 (kg/本)	本数 (本)	総質量 (kg)	摘要
①	D13	2100	0.995	2.090	3	6.27	――
②	D13	600	0.995	0.597	5	2.99	――
合 計							9.26


吊筋表

番号	径	長 (mm)	単位質量 (kg/m)	一本当質量 (kg/本)	本数 (本)	総質量 (kg)	摘要
	φ13	850	1.04	0.884	2	1.77	
総 計							1.77


プレキャスト版 構造図

異形 (L=1.60m N=1個)

形状寸法図

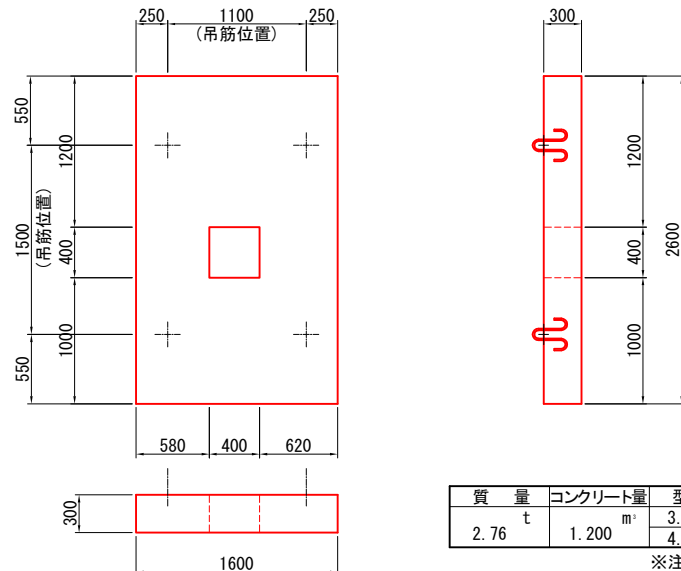

配筋図

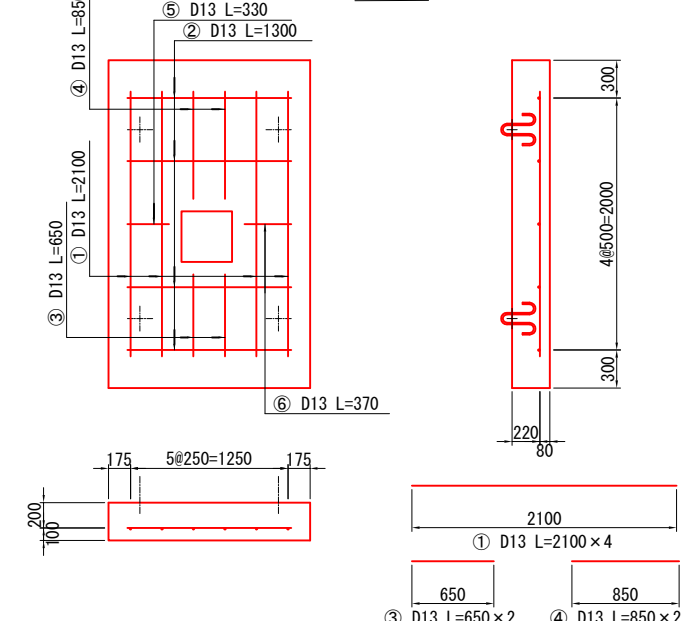

鉄筋表


番号	径	長 (mm)	単位質量 (kg/m)	一本当質量 (kg/本)	本数 (本)	総質量 (kg)	摘要
①	D13	2100	0.995	2.090	4	8.36	――
②	D13	1300	0.995	1.294	4	5.18	――
③	D13	650	0.995	0.647	2	1.29	――
④	D13	850	0.995	0.846	2	1.69	――
⑤	D13	330	0.995	0.328	1	0.33	――
⑥	D13	370	0.995	0.368	1	0.37	――
合 計							17.22

吊筋表

番号	径	長 (mm)	単位質量 (kg/m)	一本当質量 (kg/本)	本数 (本)	総質量 (kg)	摘要
	φ13	850	1.04	0.884	4	3.54	
総 計							3.54


吊鉄筋詳細図

S=1:10 u:mm



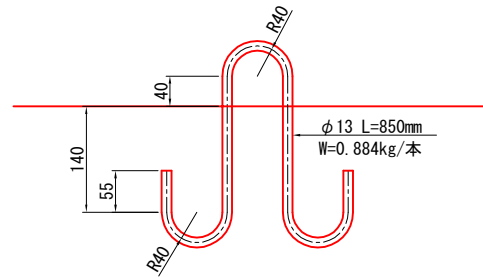


令和 6 年度	
工 事 名	令和6年災249号 赤神漁港災害復旧工事
漁 港 名	赤神漁港
箇 所	輪島市
図 名	13_第2物揚場 プレキャスト版構造図
縮 尺	図 示
図面番号	22 / 47
輪 島 市	

赤神漁港 13_第2物揚場 上部工・階段工配置図(1) S=1:120 u:mm




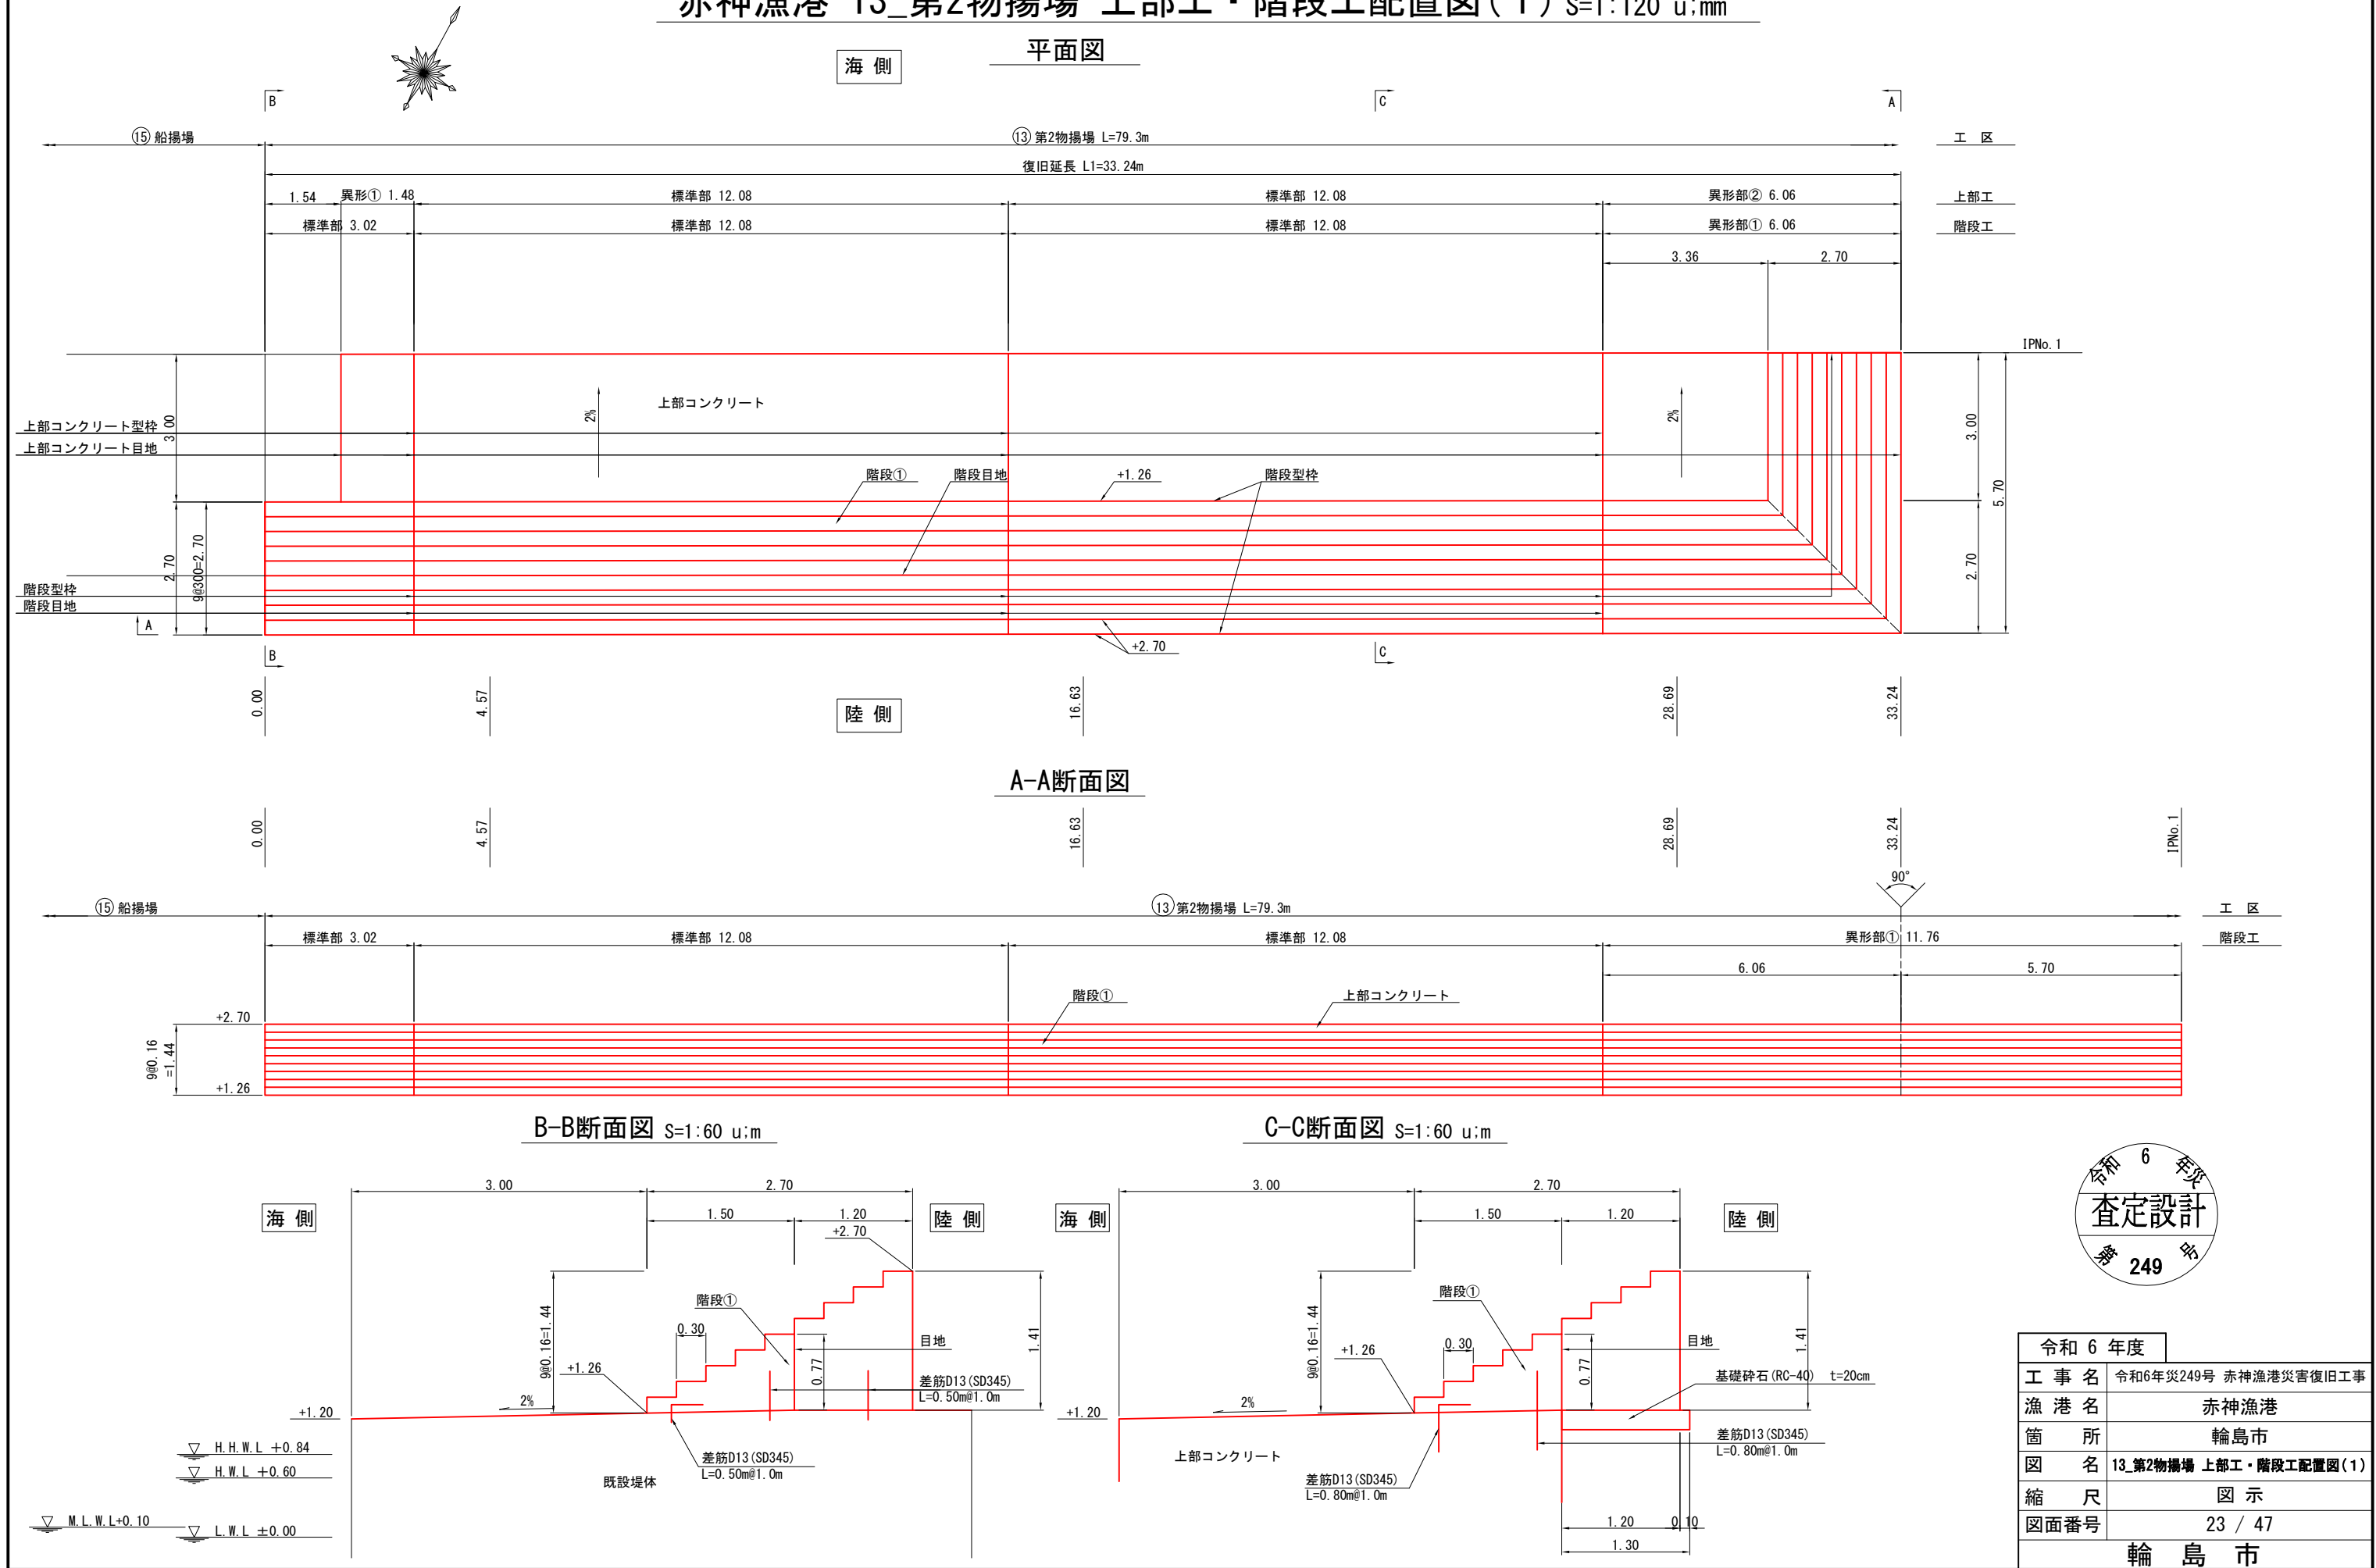


赤神漁港 13_第2物揚場 上部工・階段工配置図(2) S=1:120 u:m

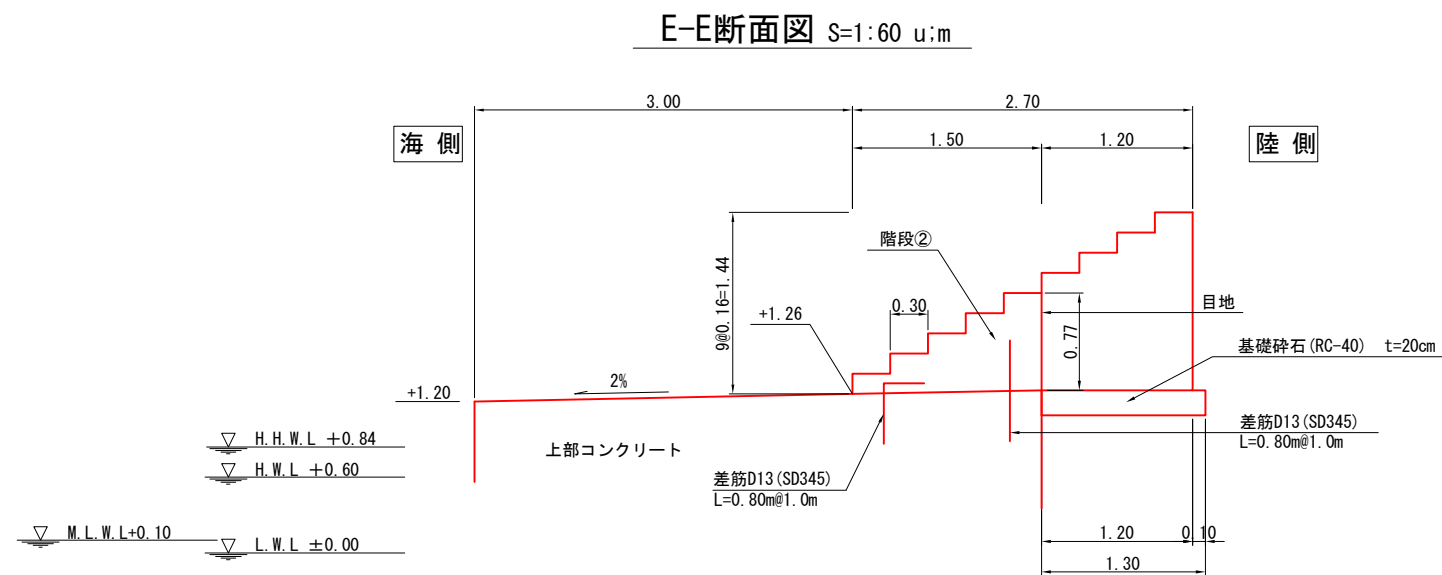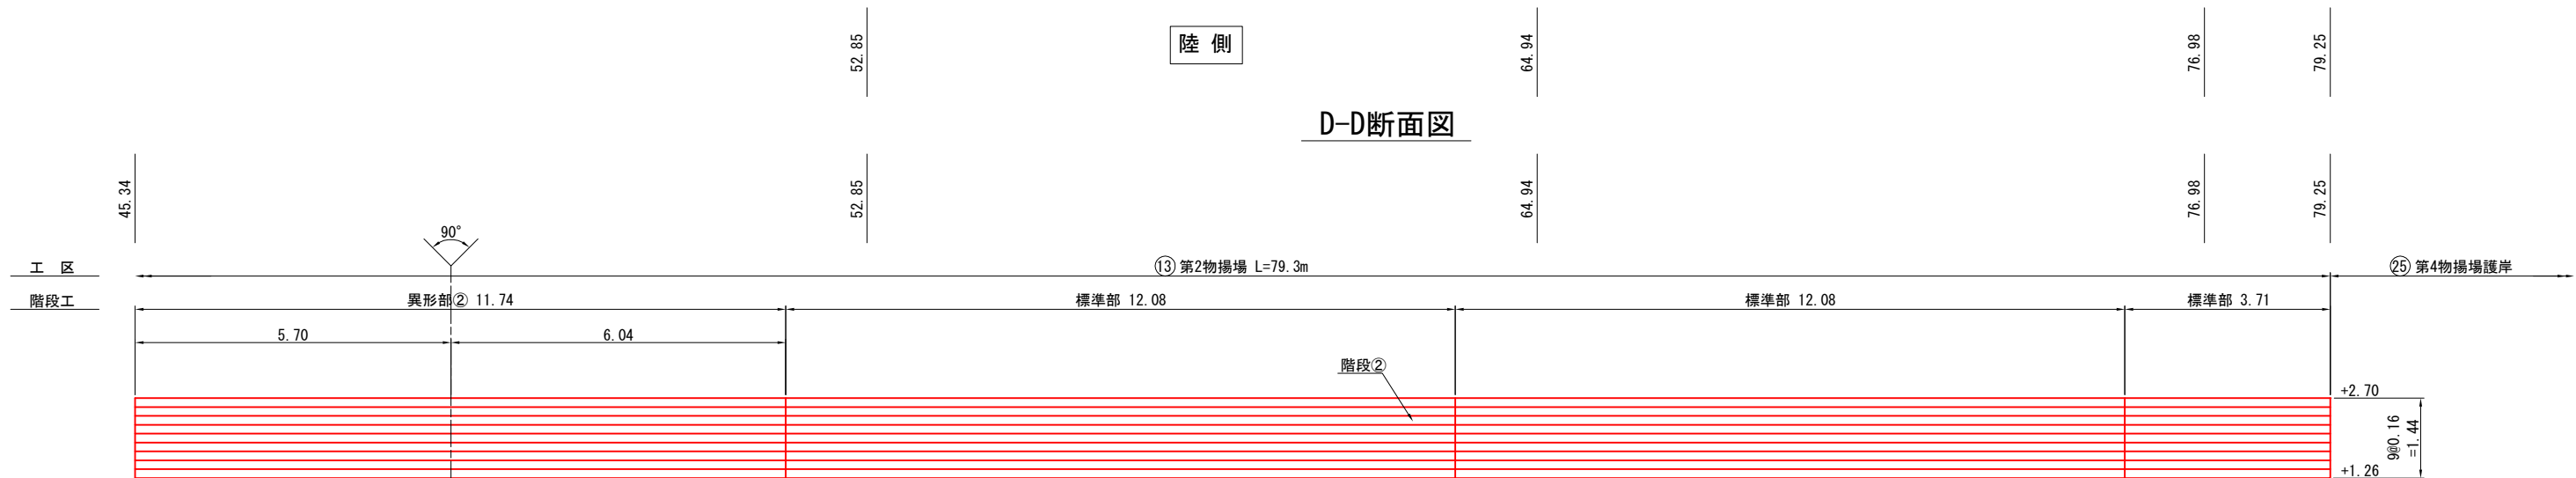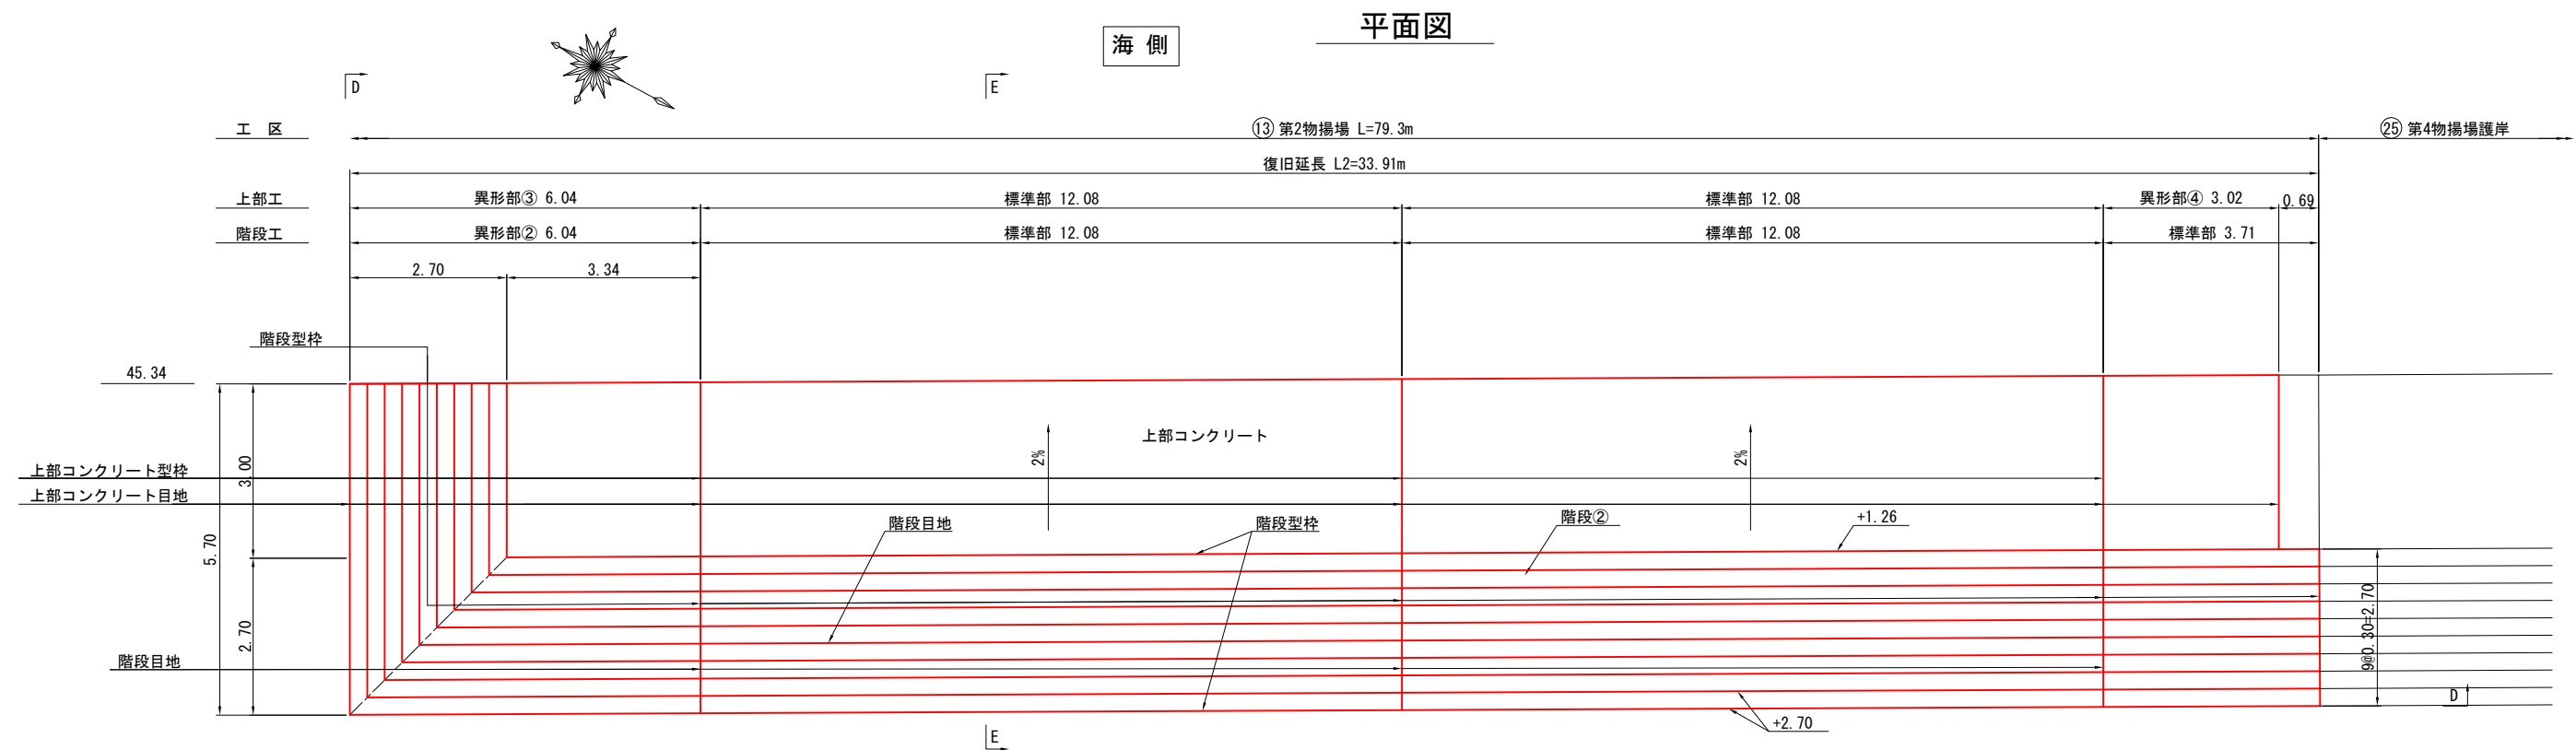

令和 6 年度	
工 事 名	令和6年災249号 赤神漁港災害復旧工事
漁 港 名	赤神漁港
箇 所	輪島市
図 名	13_第2物揚場 上部工・階段工配置図(2)
縮 尺	図 示
図面番号	24 / 47
輪 島 市	


赤神漁港 13_第2物揚場 上部工構造図(1) S=1:100 u:mm

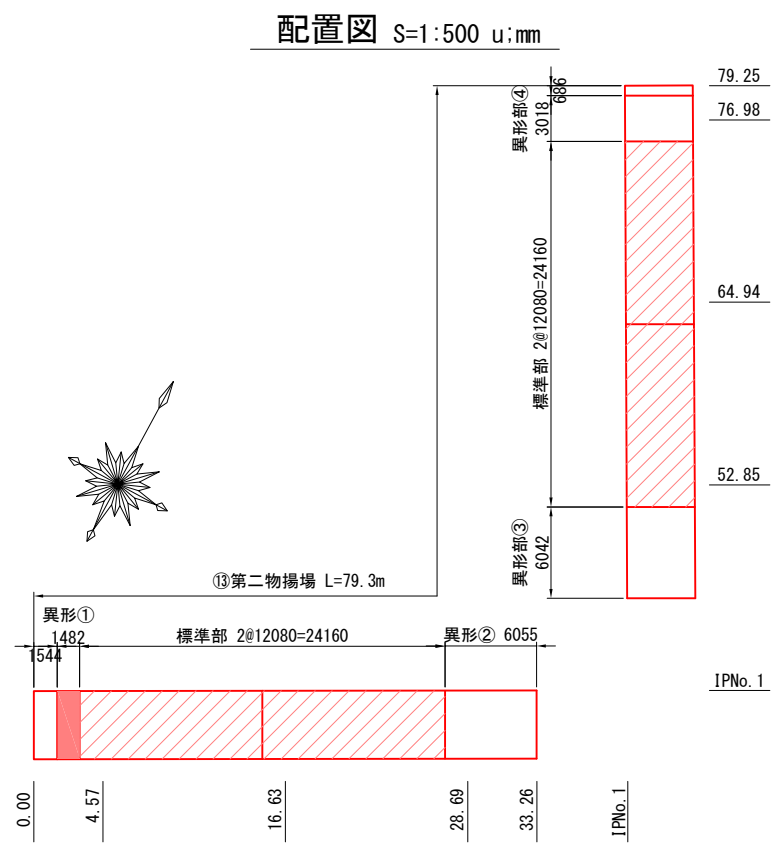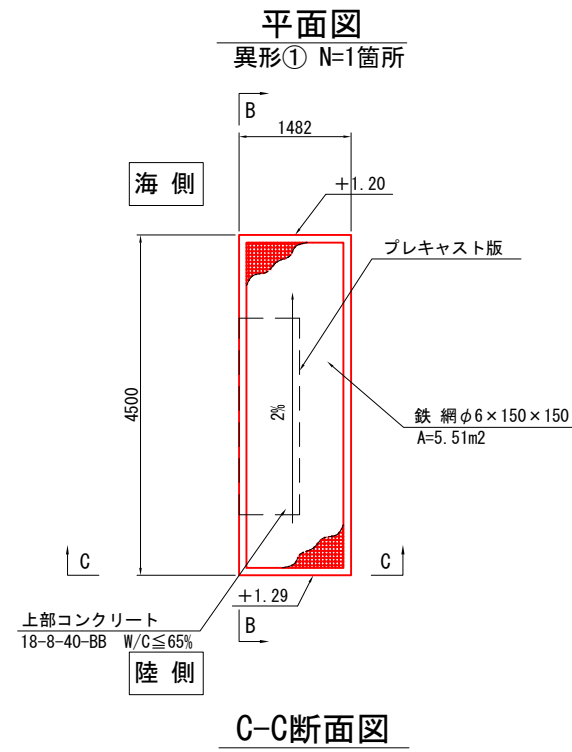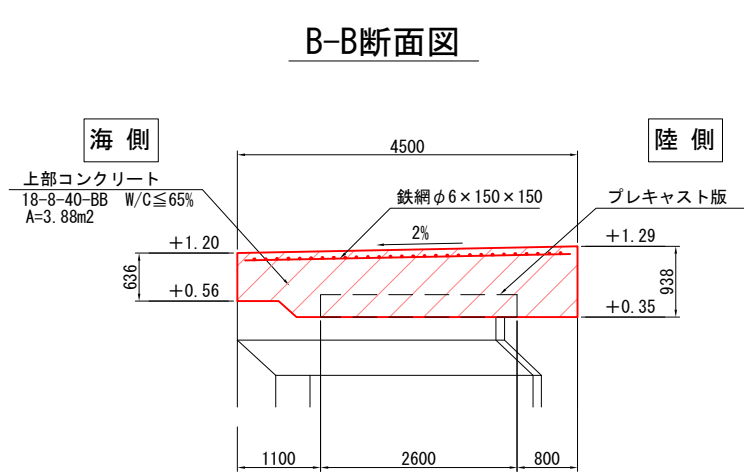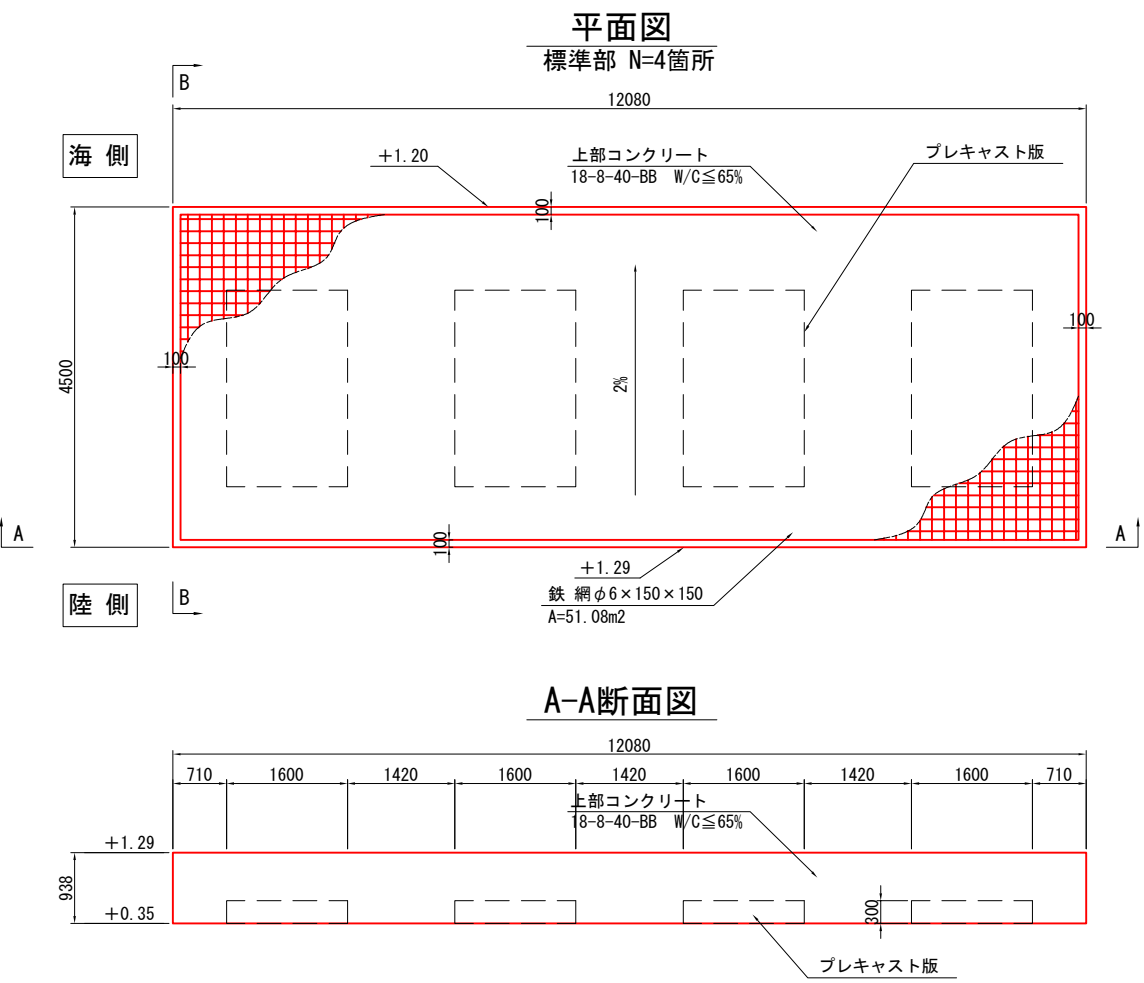


令和 6 年度	
工 事 名	令和6年災249号 赤神漁港災害復旧工事
漁 港 名	赤神漁港
箇 所	輪島市
図 名	13_第2物揚場 上部工構造図(1)
縮 尺	図 示
図面番号	25 / 47
輪 島 市	

赤神漁港 13_第2物揚場 上部工構造図(2) S=1:100 u:mm


平面図
異形② N=1箇所

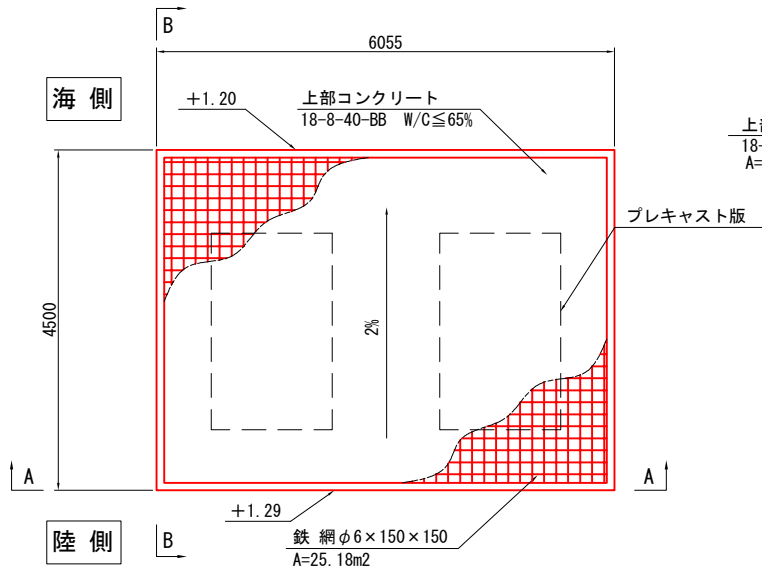


B-B断面図

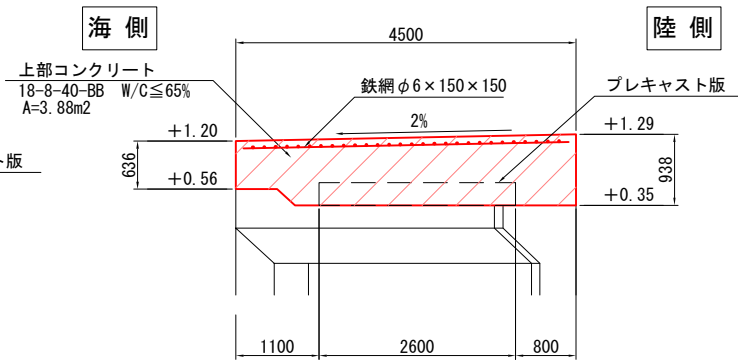


平面図
異形③ N=1箇所

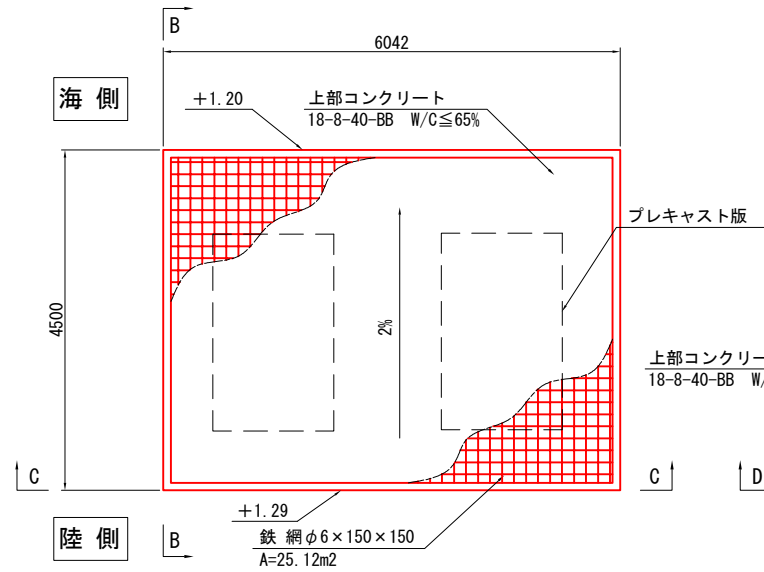


平面図
異形④ N=1箇所

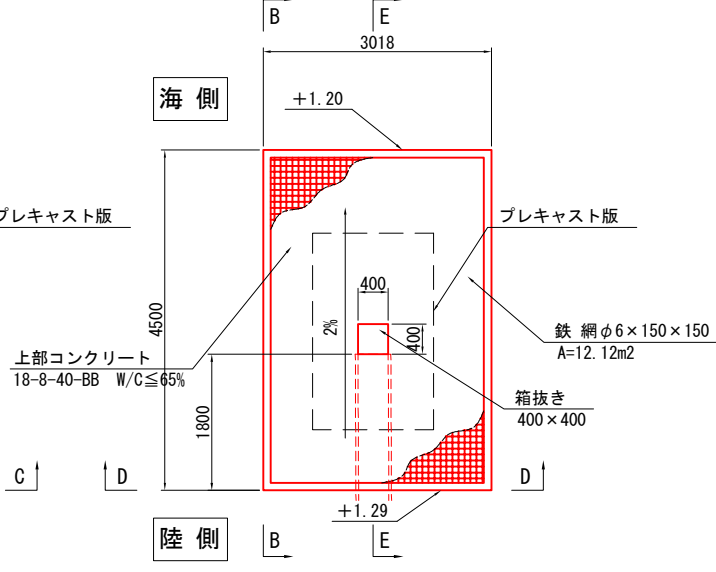


A-A断面図

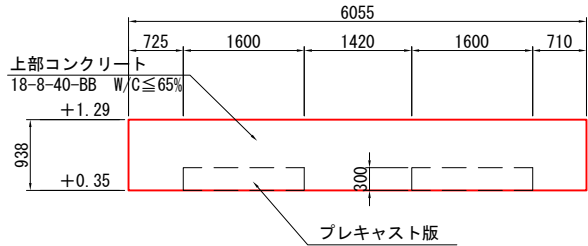


C-C断面図

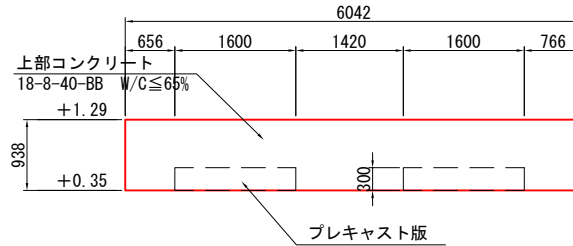


D-D断面図

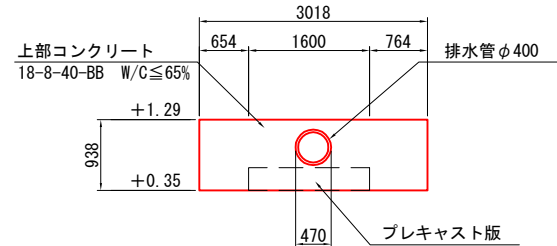

配置図 S=1:500 u:mm



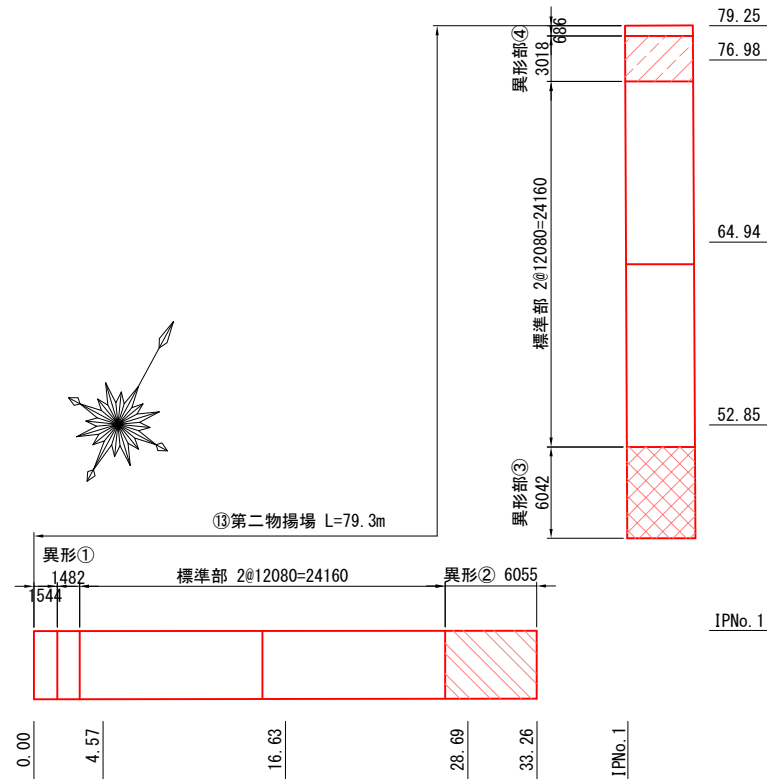


E-E断面図

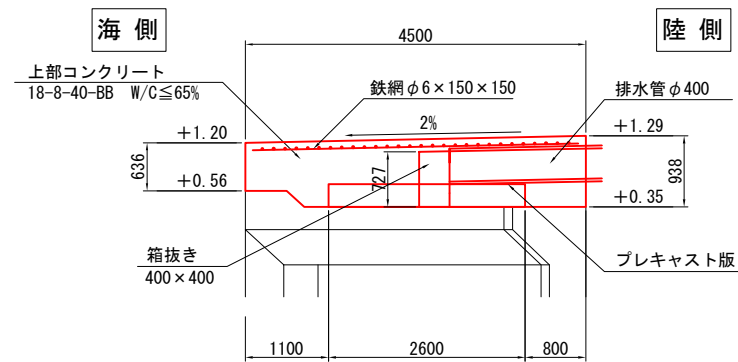

令和 6 年度	
工 事 名	令和6年災249号 赤神漁港災害復旧工事
漁 港 名	赤神漁港
箇 所	輪島市
図 名	13_第2物揚場 上部工構造図(2)
縮 尺	図 示
図面番号	26 / 47
輪 島 市	


赤神漁港 13_第2物揚場 階段工構造図(1) S=1:120 u:m
階段①

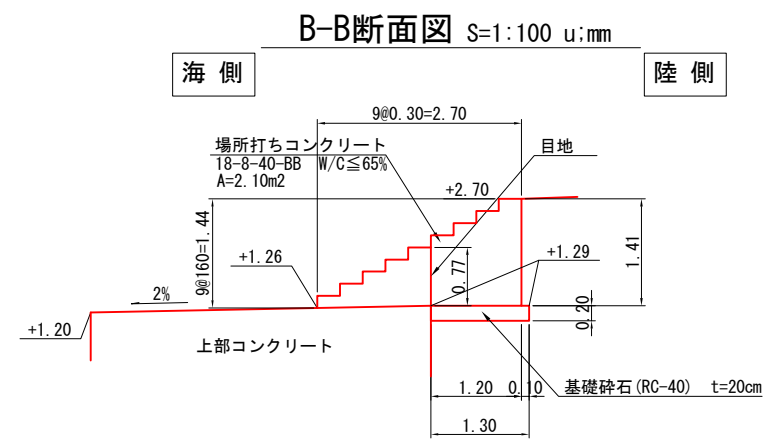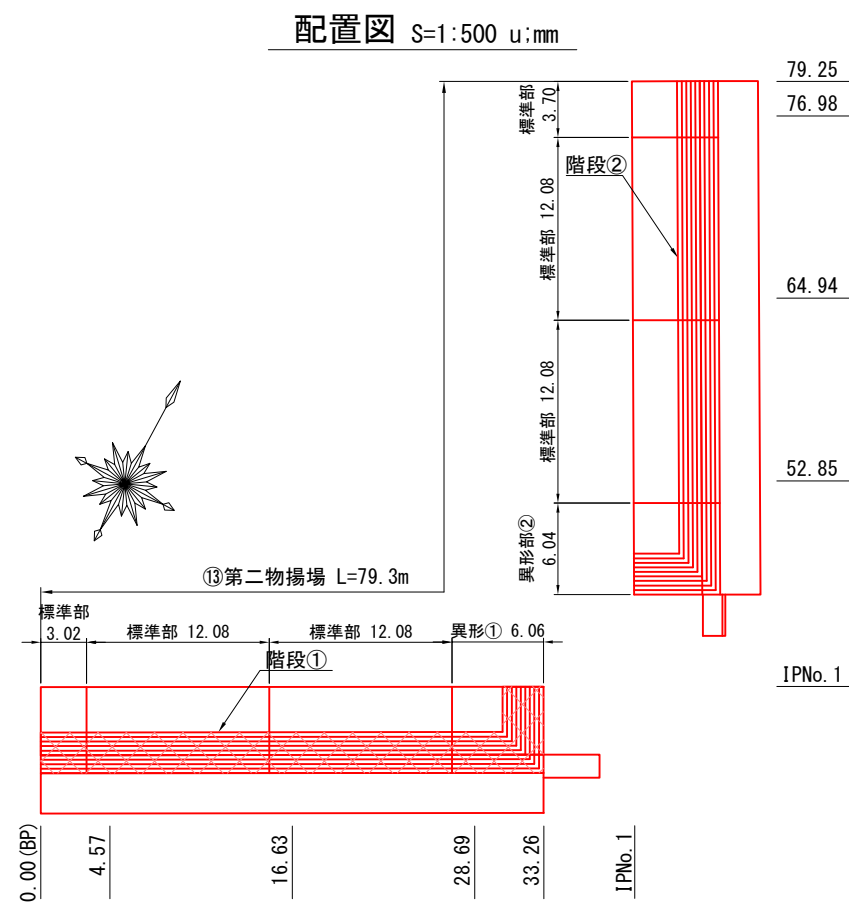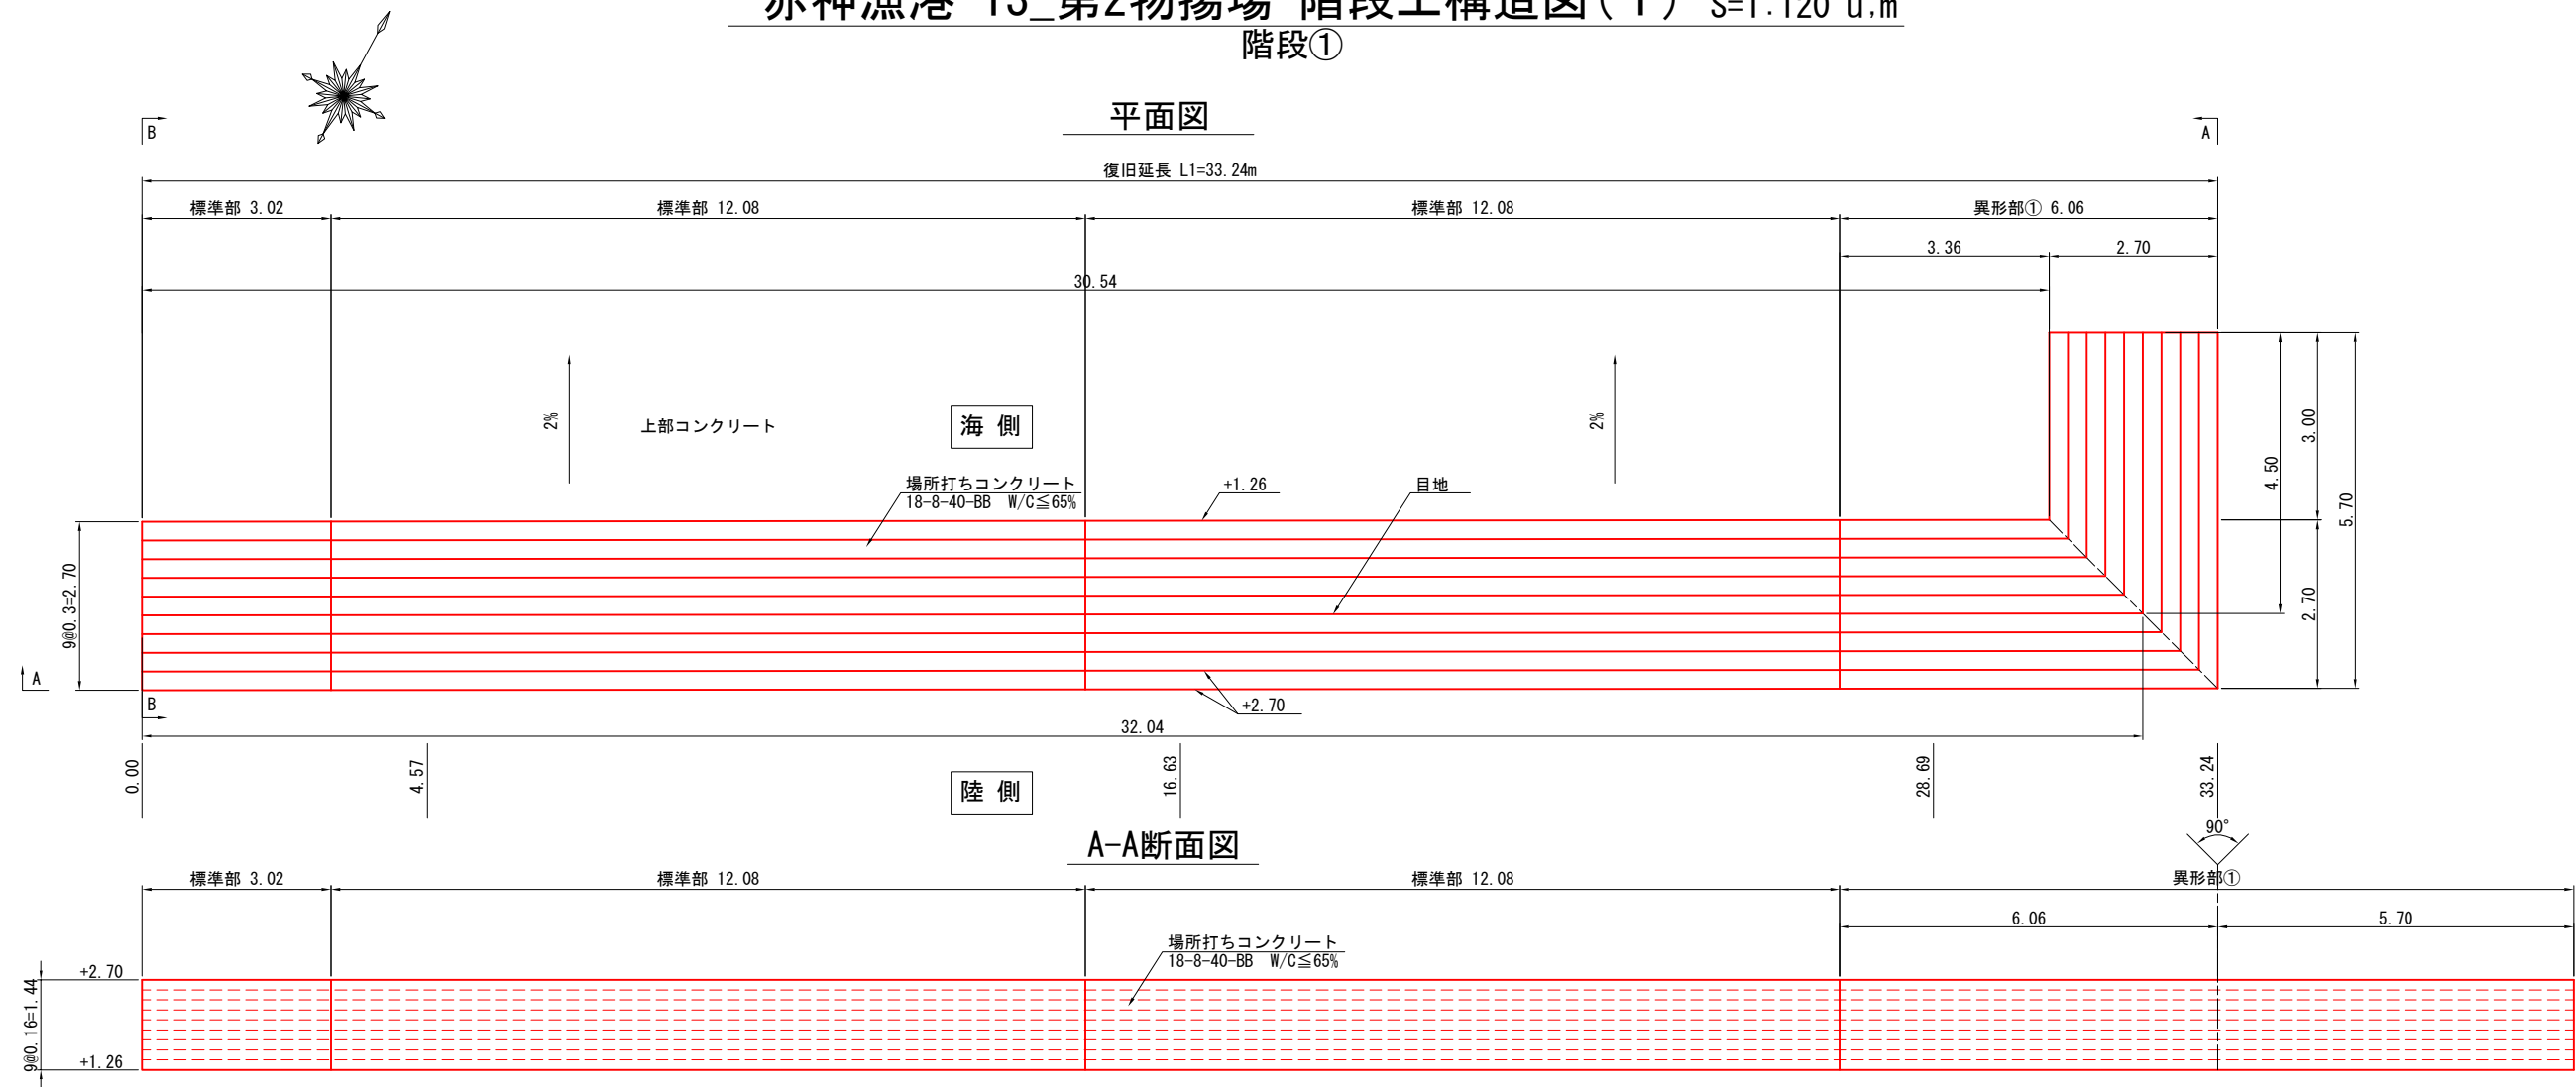


令和 6 年度	
工事名	令和6年災249号 赤神漁港災害復旧工事
漁港名	赤神漁港
箇所	輪島市
図名	13_第2物揚場 階段工構造図(1)
縮尺	図示
図面番号	27 / 47
輪島市	

赤神漁港 13_第2物揚場 階段工構造図(2) S=1:120 u:mm
階段②


平面図

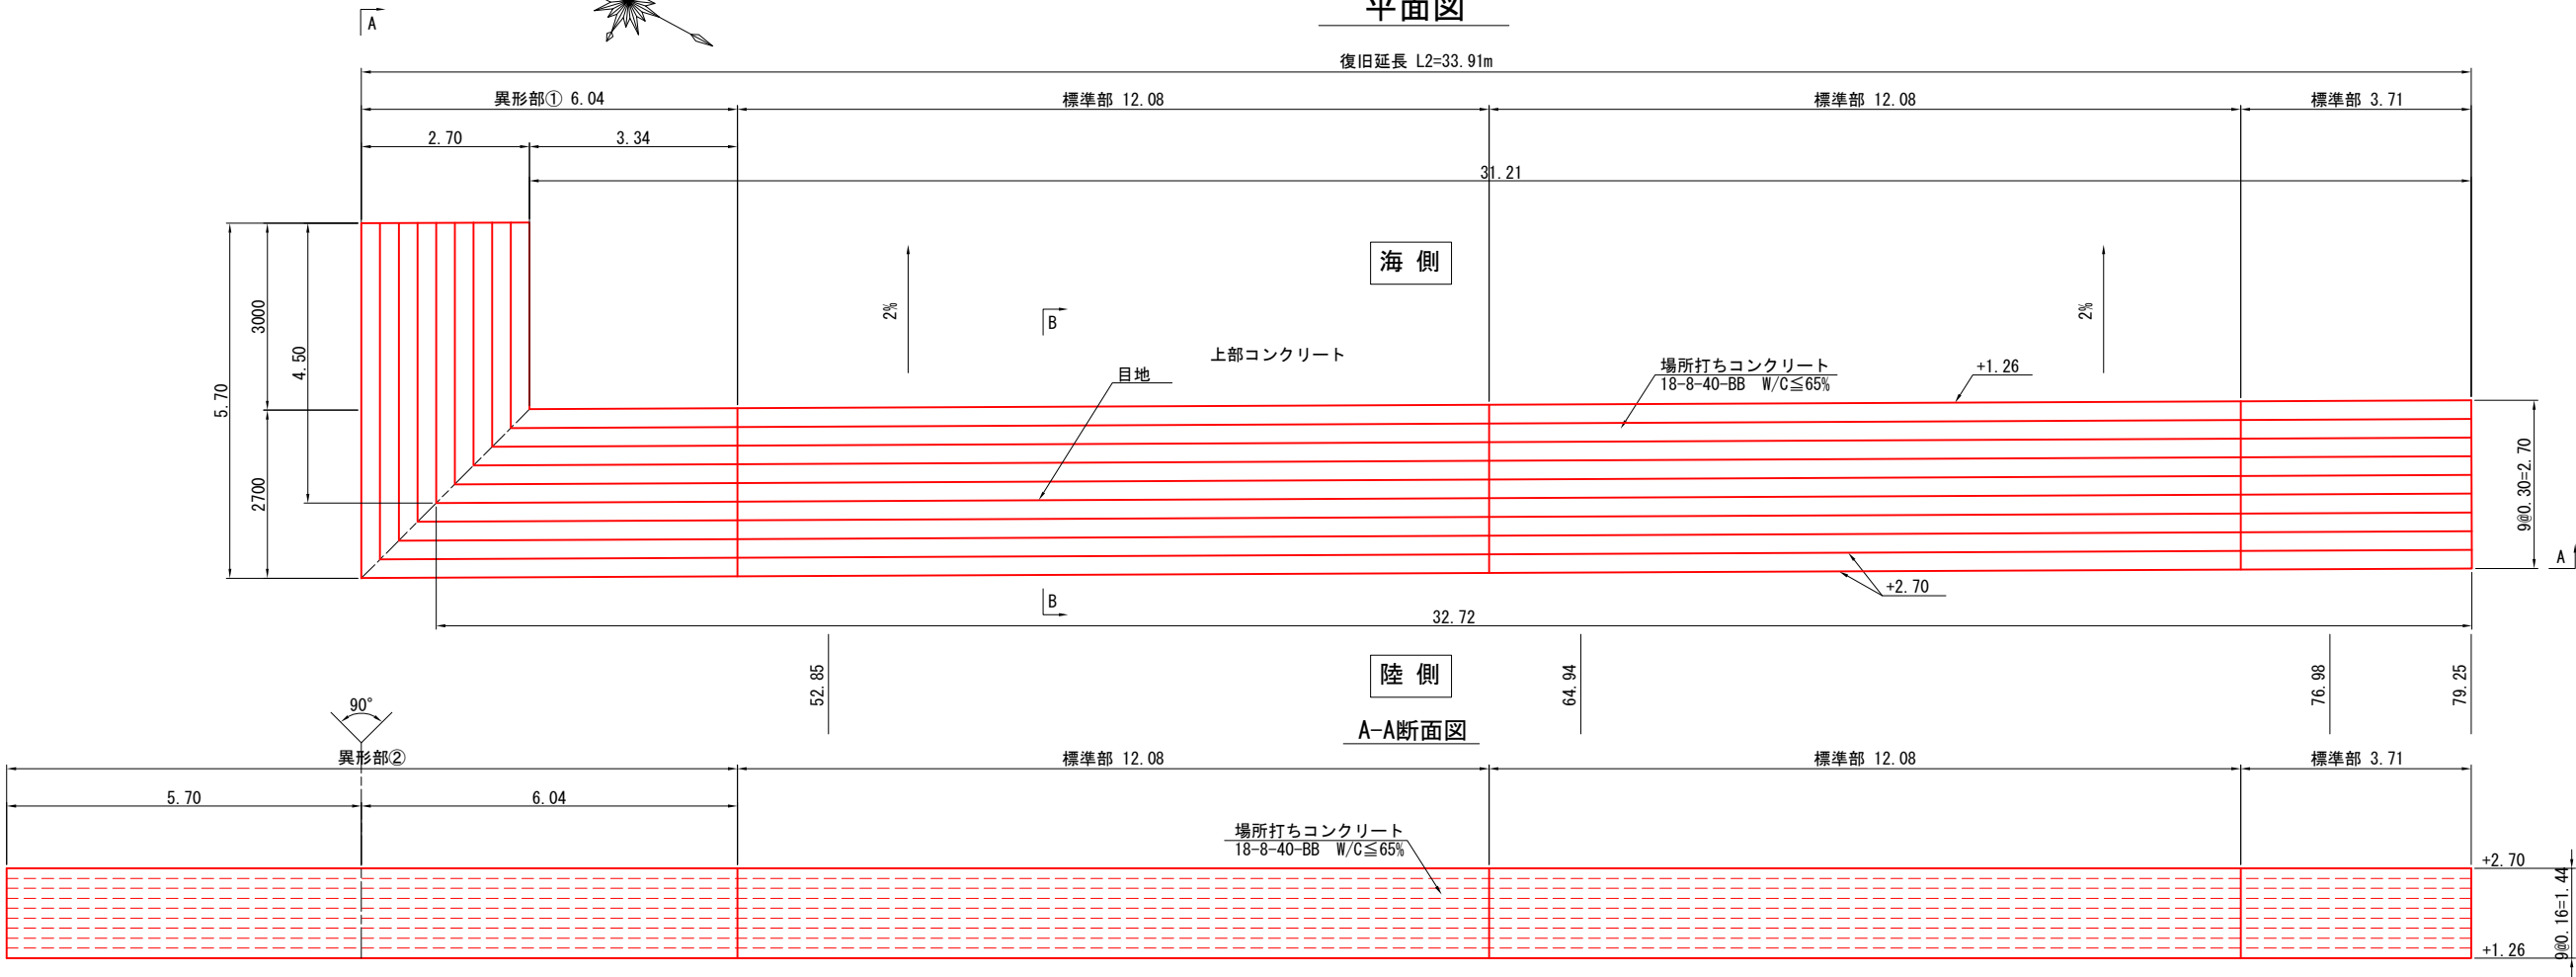

配置図 S=1:500 u:mm

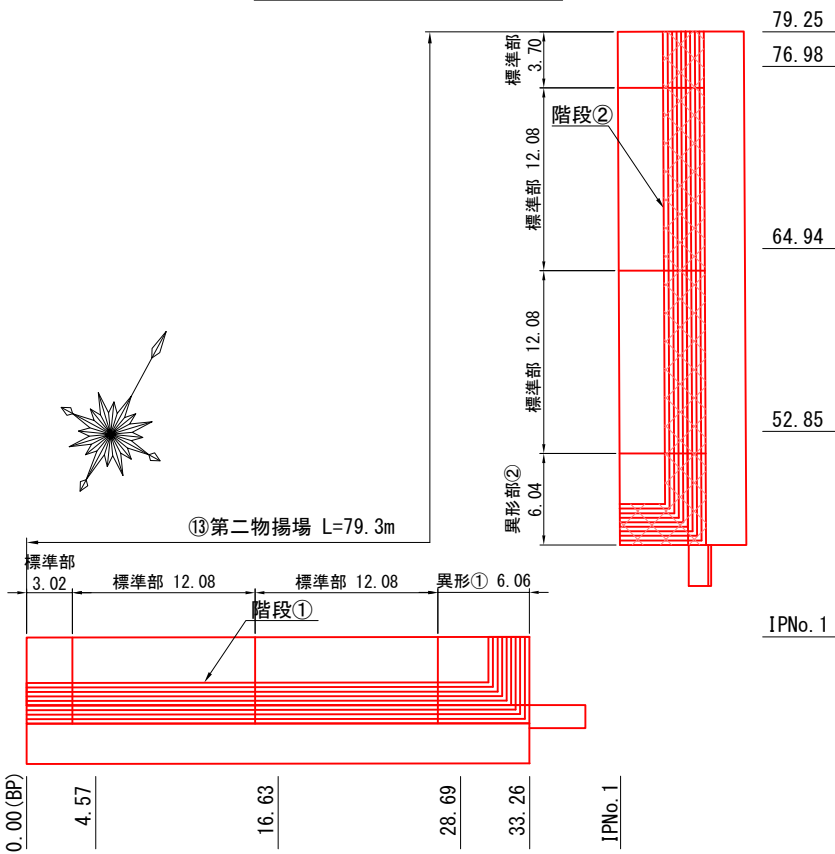

B-B断面図 S=1:100 u:mm

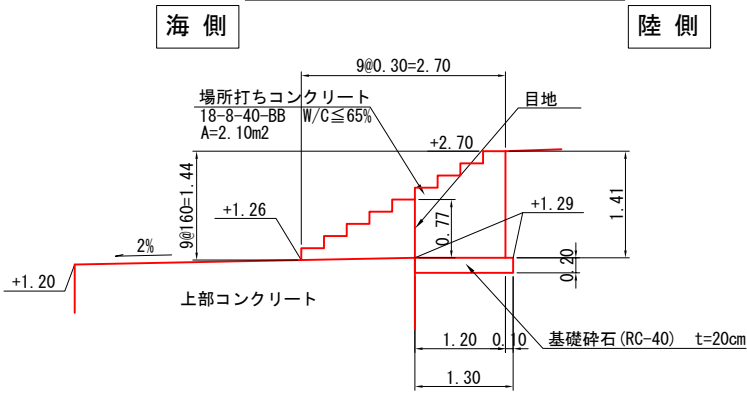

令和 6 年度	
工 事 名	令和6年災249号 赤神漁港災害復旧工事
漁 港 名	赤神漁港
箇 所	輪島市
図 名	13_第2物揚場 階段工構造図(2)
縮 尺	図 示
図面番号	28 / 47
輪 島 市	

海側


海側



陸 側




海側

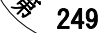


令和 6 年度	
工 事 名	令和6年第249号 赤神漁港災害復旧工事
漁 港 名	赤神漁港
箇 所	輪島市
図 名	13_第2物揚場 差筋詳細図(1)
縮 尺	図 示
図面番号	29 / 47
輪 島 市	

赤神漁港 13_第2物揚場 差筋詳細図(2)

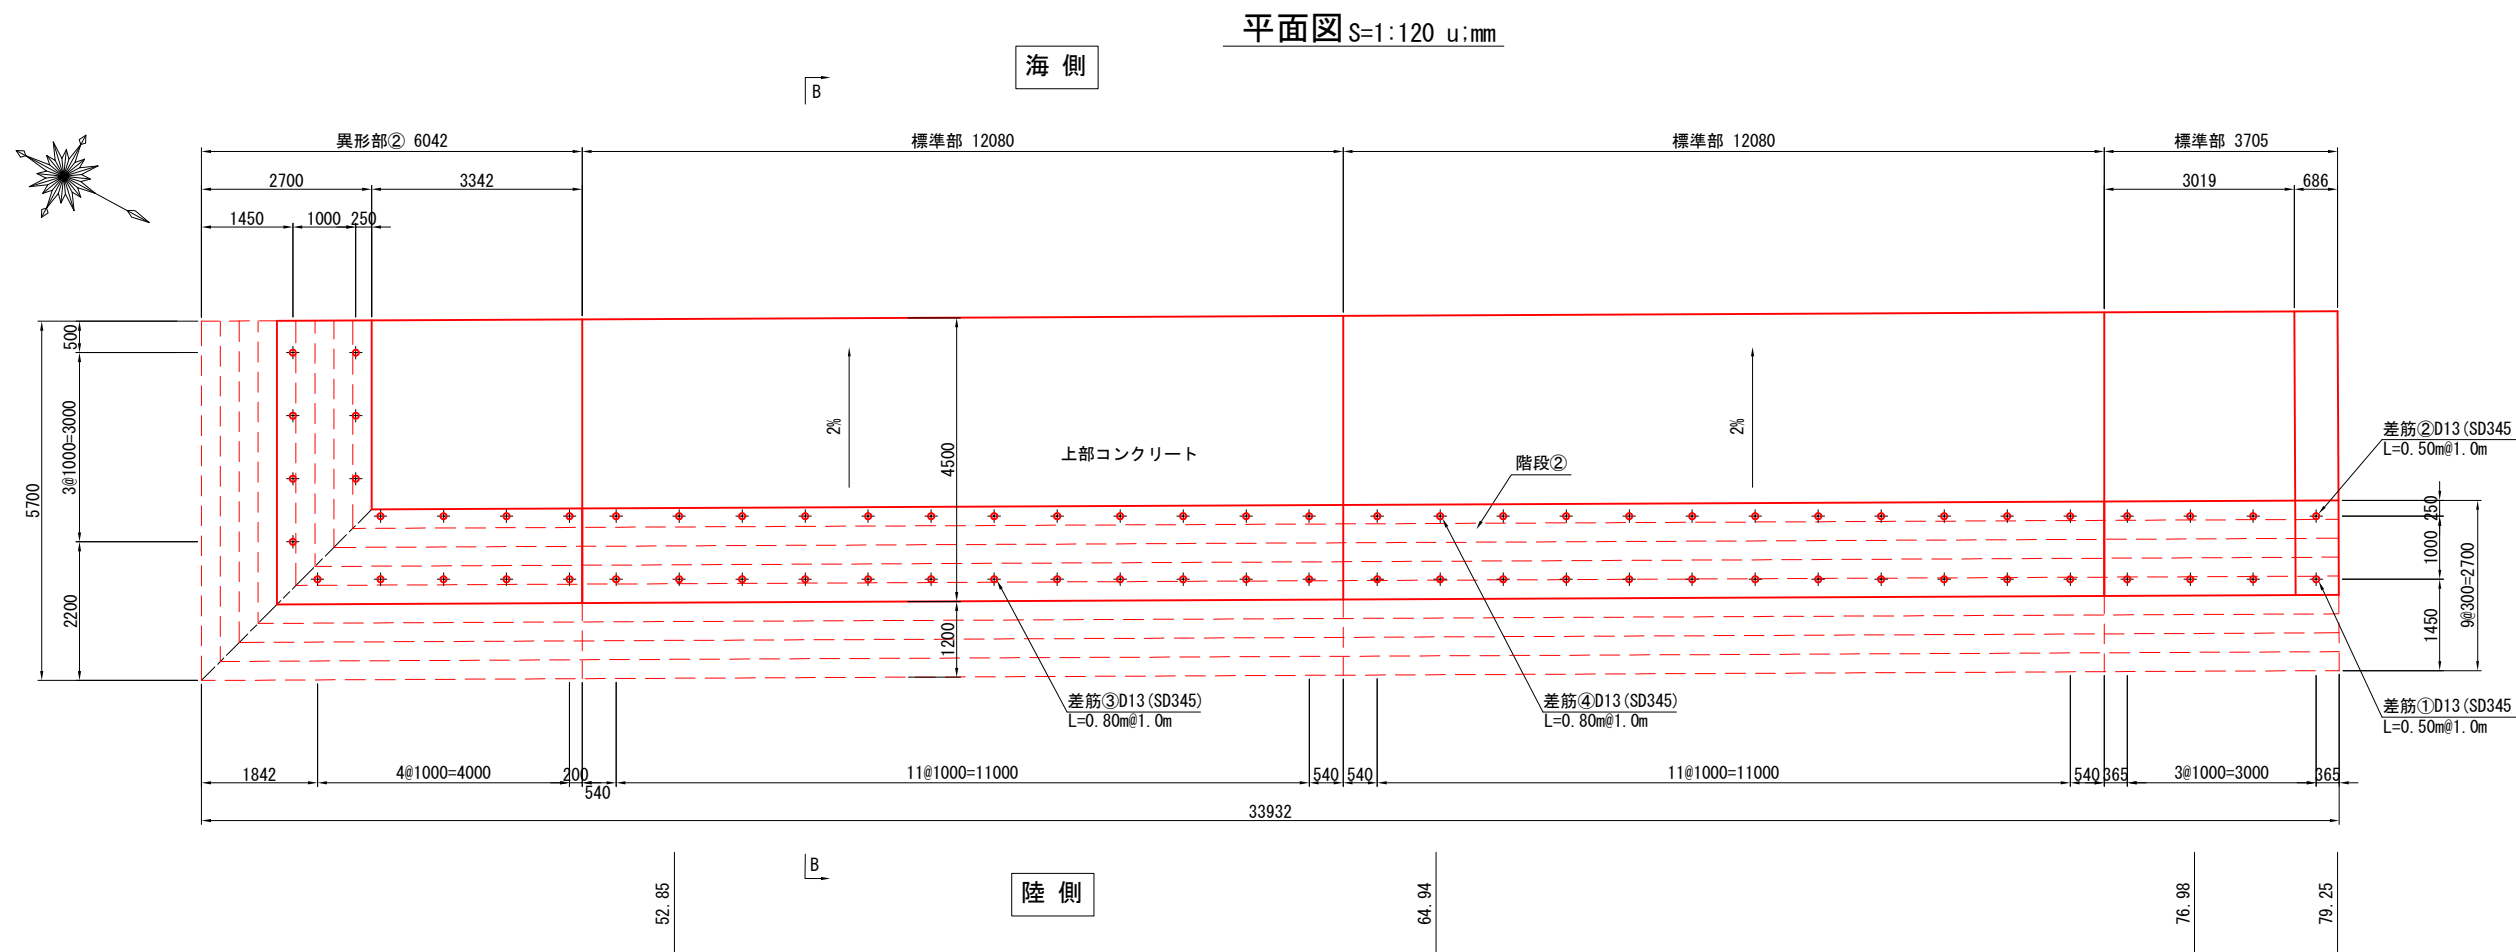

差し筋詳細図 S=1:20 u:mm

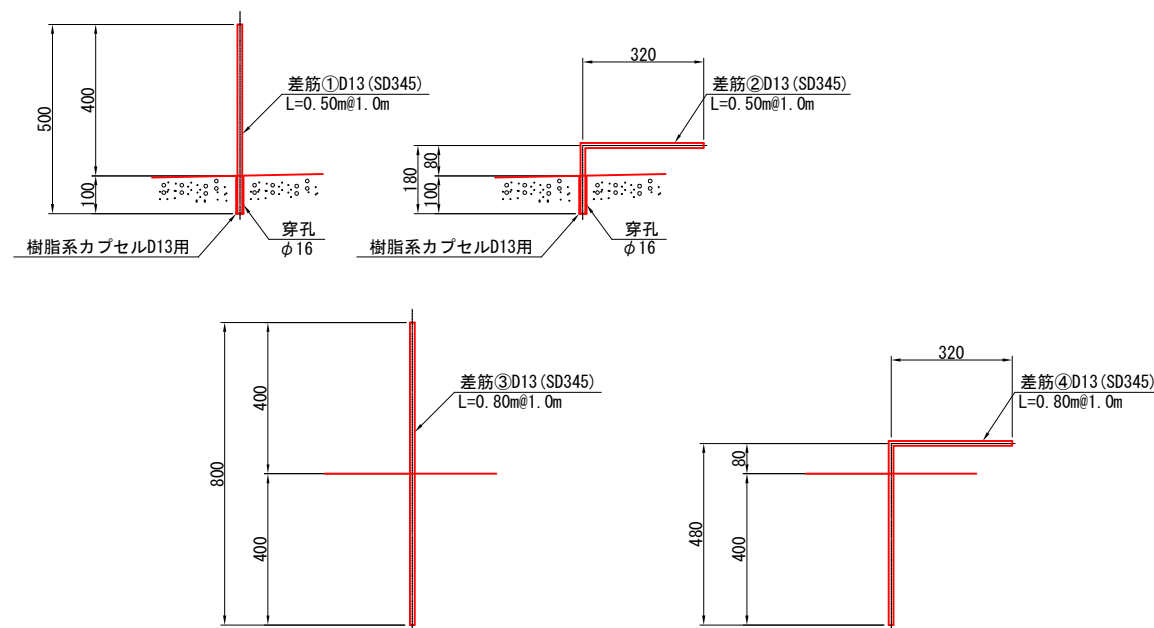


数量表

種類	規格	長さ (mm)	本数	合計
差し筋①	D13 (SD345)	500	5	8
差し筋②	D13 (SD345)	500	3	
差し筋③	D13 (SD345)	800	71	138
差し筋④	D13 (SD345)	800	67	



令和 6 年度	
工事名	令和6年災249号 赤神漁港災害復旧工事
漁港名	赤神漁港
箇所	輪島市
図名	13_第2物揚場 差筋詳細図(2)
縮尺	図示
図面番号	30 / 47
輪島市	


赤神漁港 13_第2物揚場 舗装工・排水工平面図 S=1:300 u:m

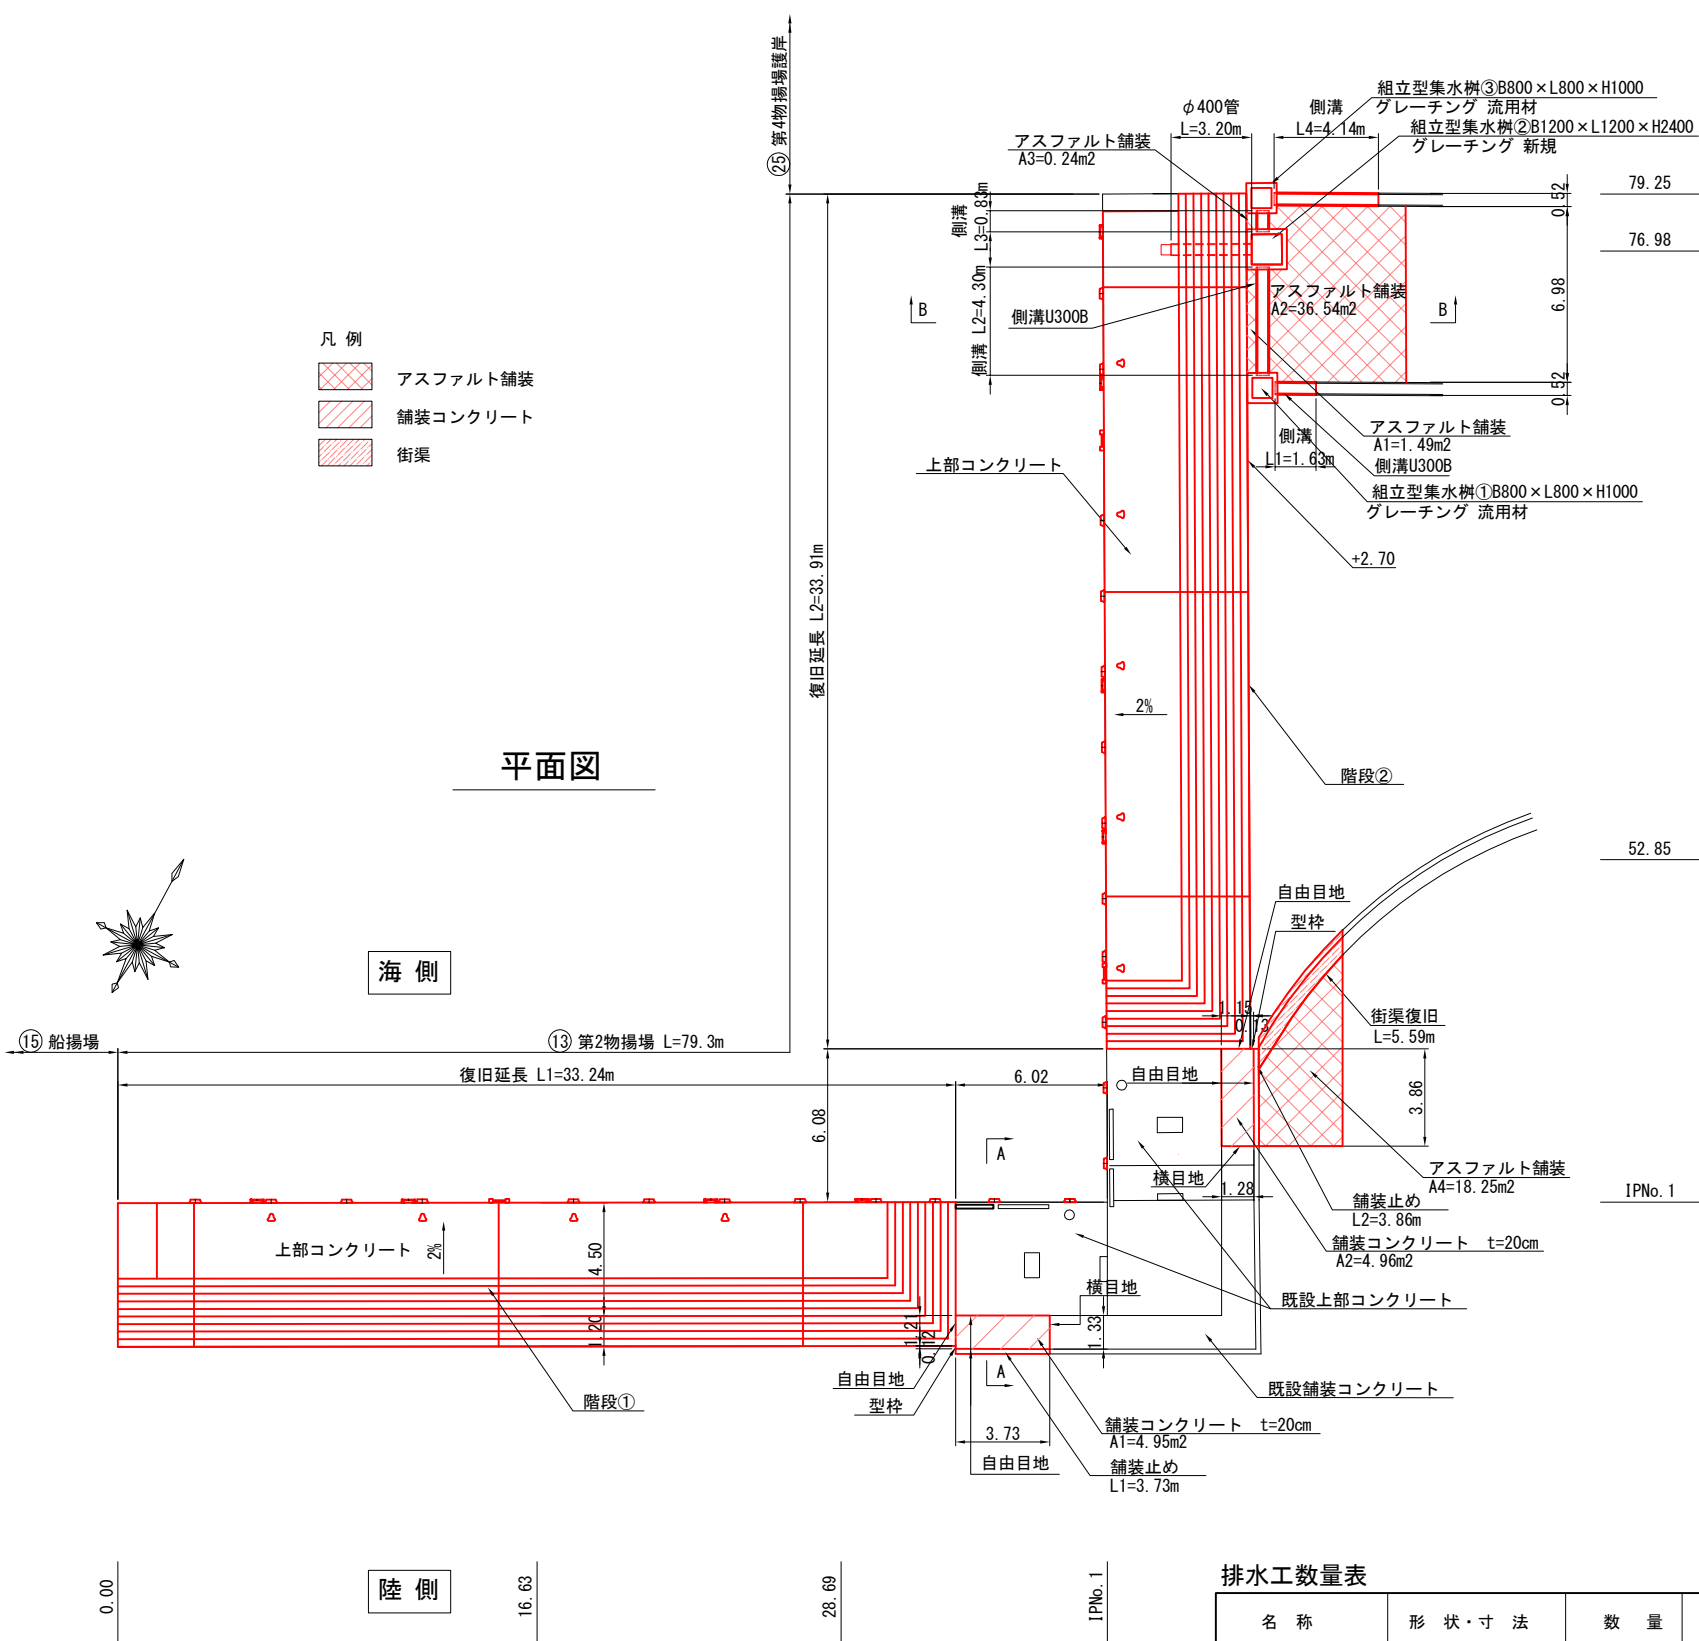


目地及び型枠数量表

名 称	長さ (m)	ヶ 所	延長 (m)	合計 (m)
目 地	1.33	1 ヶ 所	1.33	2.61
	1.28	1 ヶ 所	1.28	
	1.21	1 ヶ 所	1.21	17.54
	3.73	2 ヶ 所	7.46	
	1.15	1 ヶ 所	1.15	
	3.86	2 ヶ 所	7.72	
型 枠	0.12	1 ヶ 所	0.12	0.25
	0.13	1 ヶ 所	0.13	


A-A断面図 S=1:100 u:m

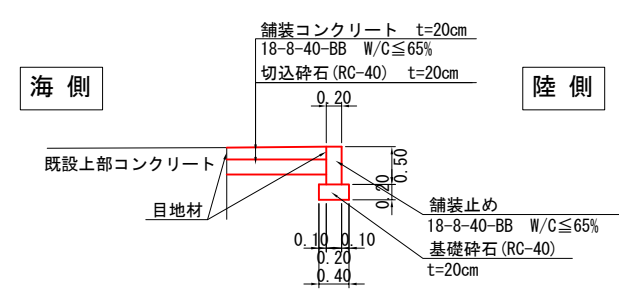

B-B断面図 S=1:100 u:m

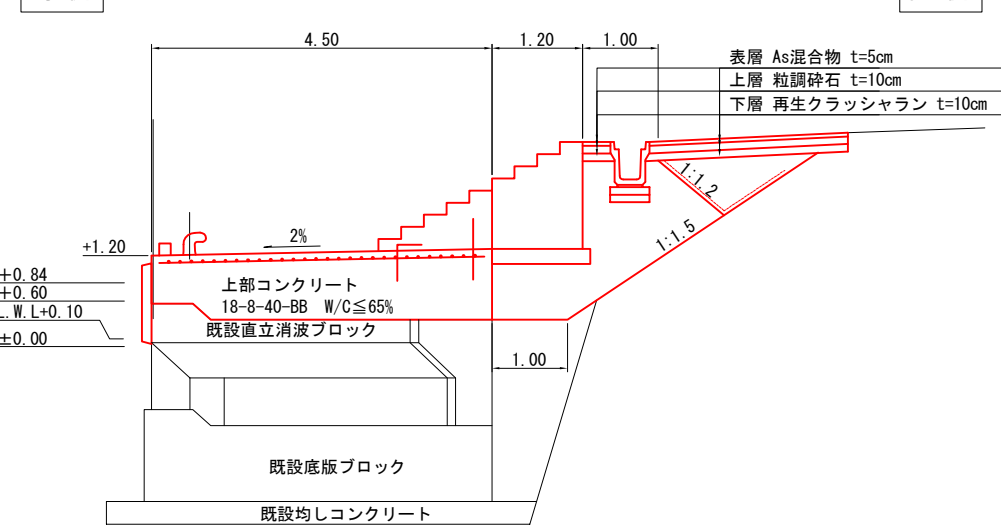

目地詳細図 S=1:50 u:mm

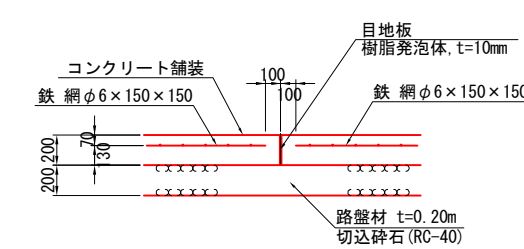

排水工数量表

名 称	形 状・寸 法	数 量	備 考
組立型集水樹	B800×L800×H1000	2 個	新 規
	B1200×L1200×H2400	1 個	新 規
グレーチング	800×800	2 枚	流用材
	1200×1200	1 枚	新 規
側溝	U300B	10.90 m	新 規
側溝蓋	L=500	22 枚	流用材
排水管	φ400	3.20 m	新 規




令和 6 年度	
工 事 名	令和6年災249号 赤神漁港災害復旧工事
漁 港 名	赤神漁港
箇 所	輪島市
図 名	13_第2物揚場 舗装工・排水工平面図
縮 尺	図 示
図面番号	31 / 47
輪 島 市	


赤神漁港 13_第2物揚場 排水工詳細図(1) S=1:100 u:m

平面図


海側

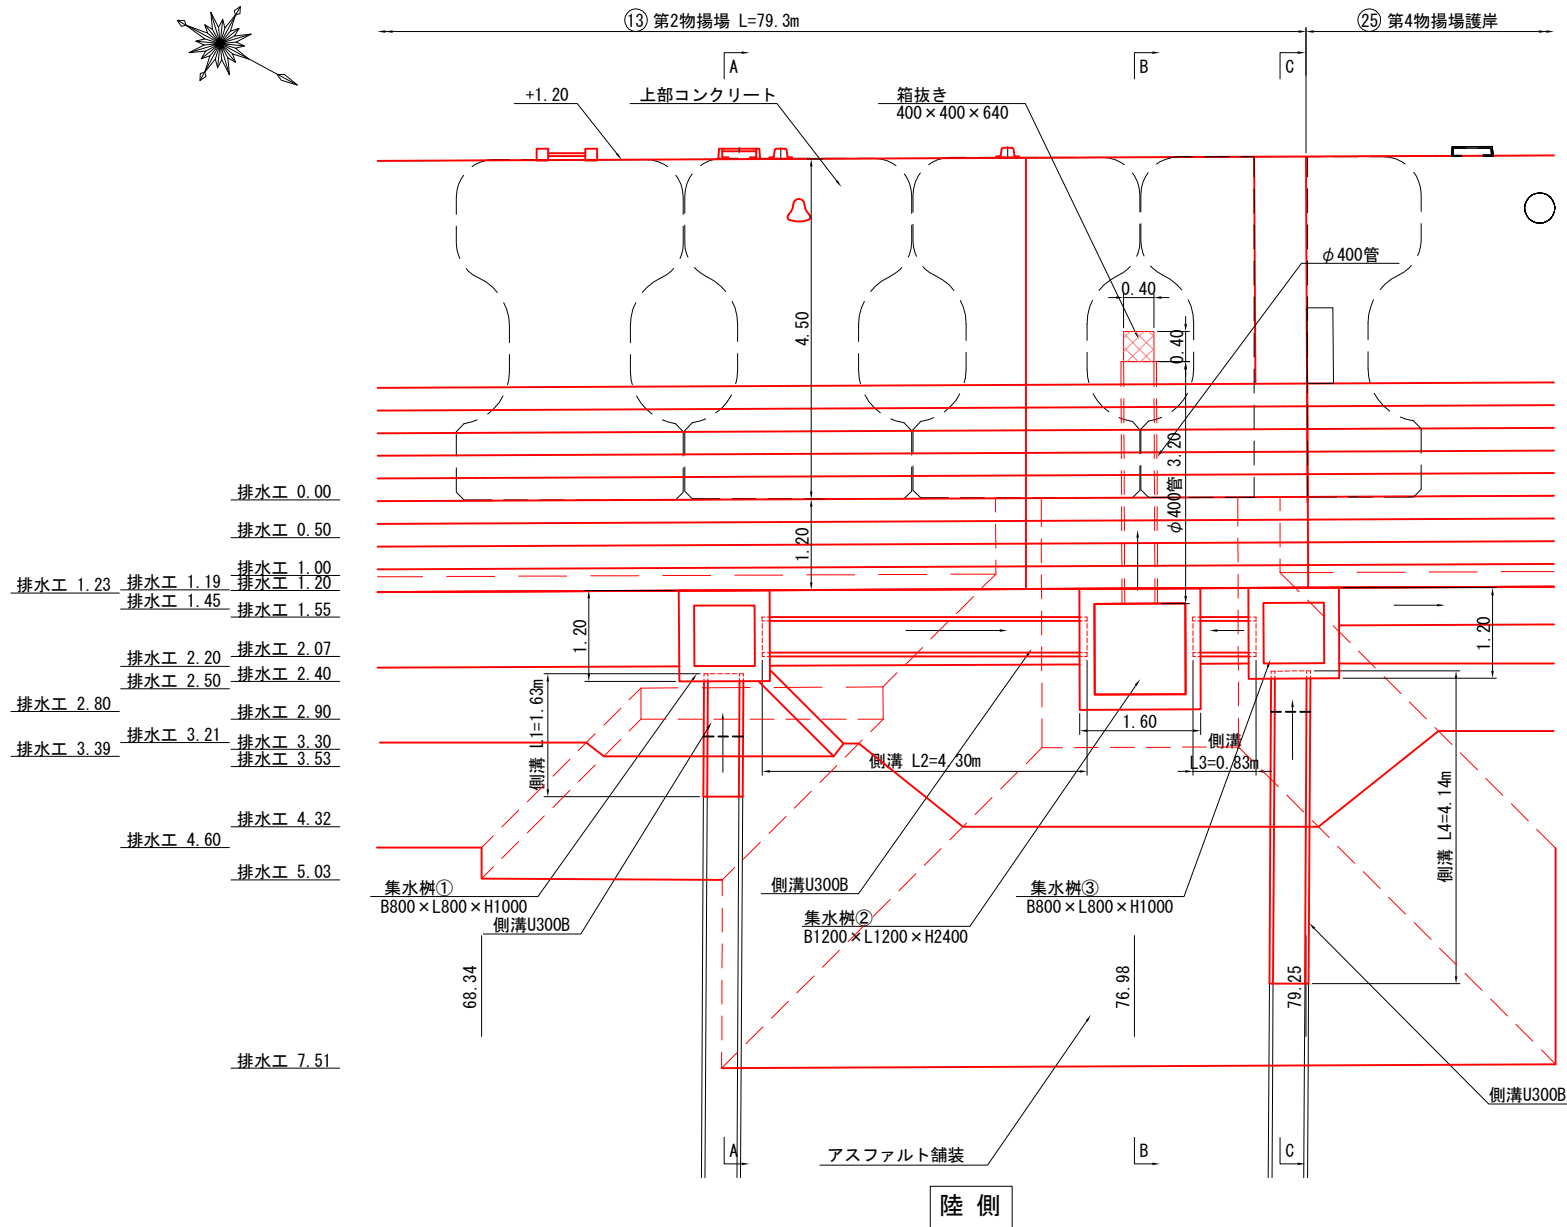


排水工縦断展開図

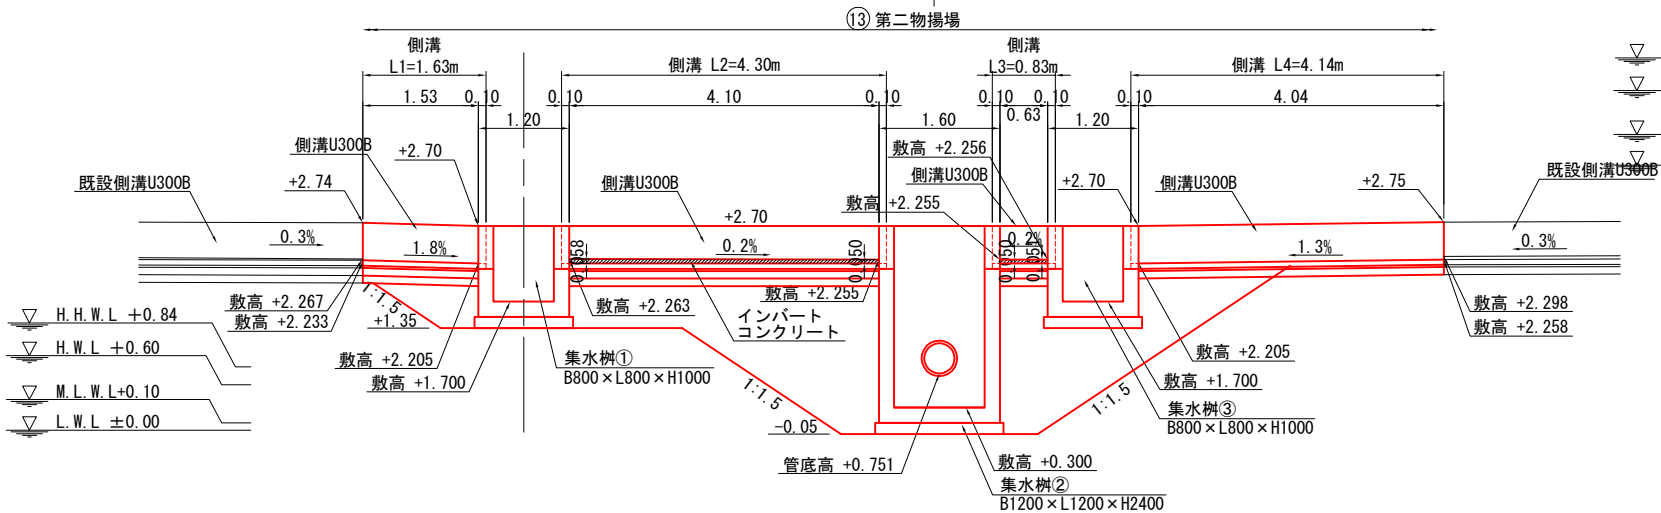


A-A断面図

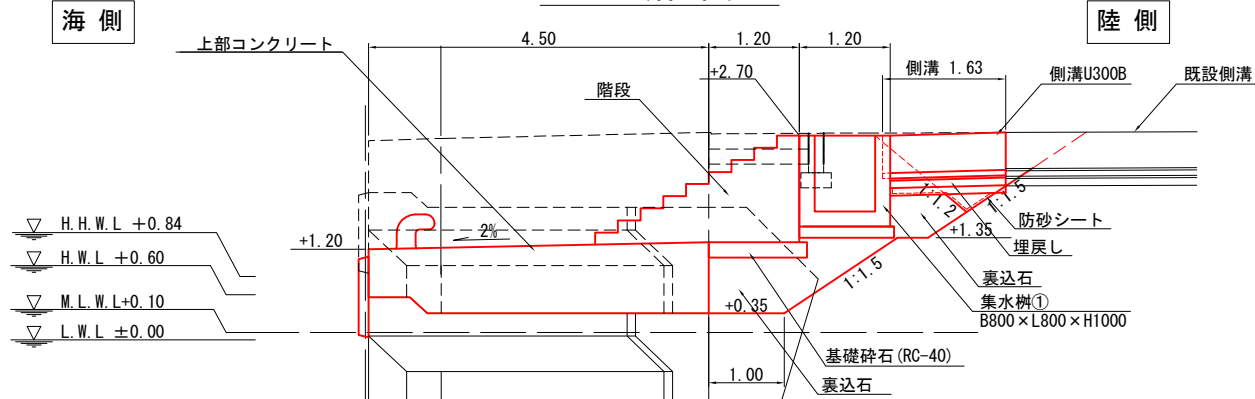

B-B断面図

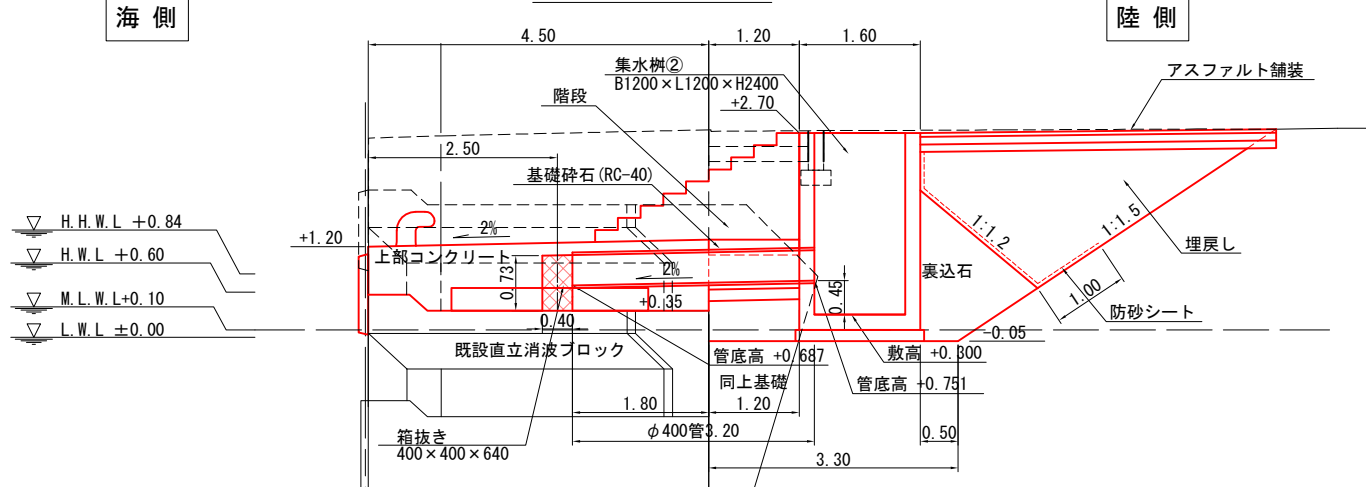


C-C断面図

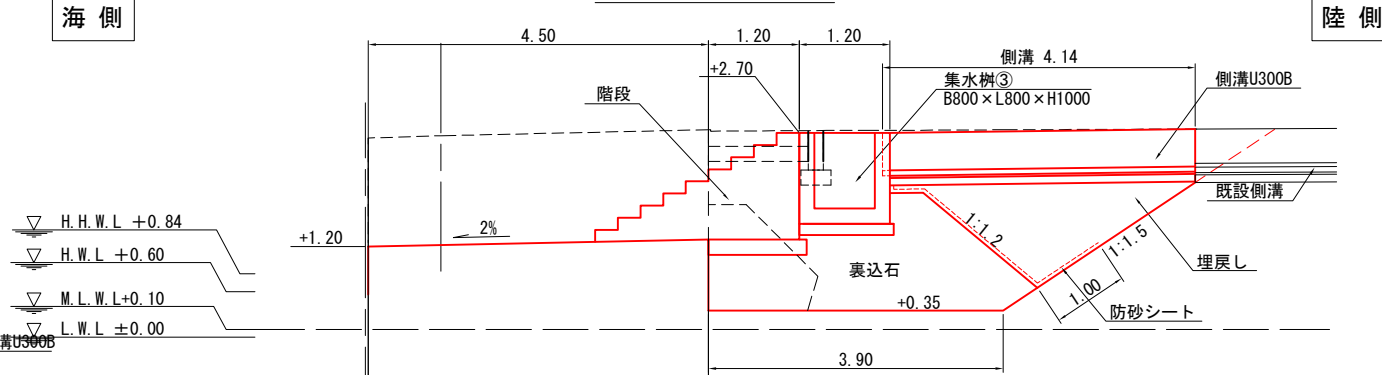





令和 6 年度	
工 事 名	令和6年災249号 赤神漁港災害復旧工事
漁 港 名	赤神漁港
箇 所	輪島市
図 名	13_第2物揚場 排水工詳細図(1)
縮 尺	S=1:100
図面番号	32 / 47
輪 島 市	

赤神漁港 13_第2物揚場 排水工詳細図(2) S=1:100 u:m

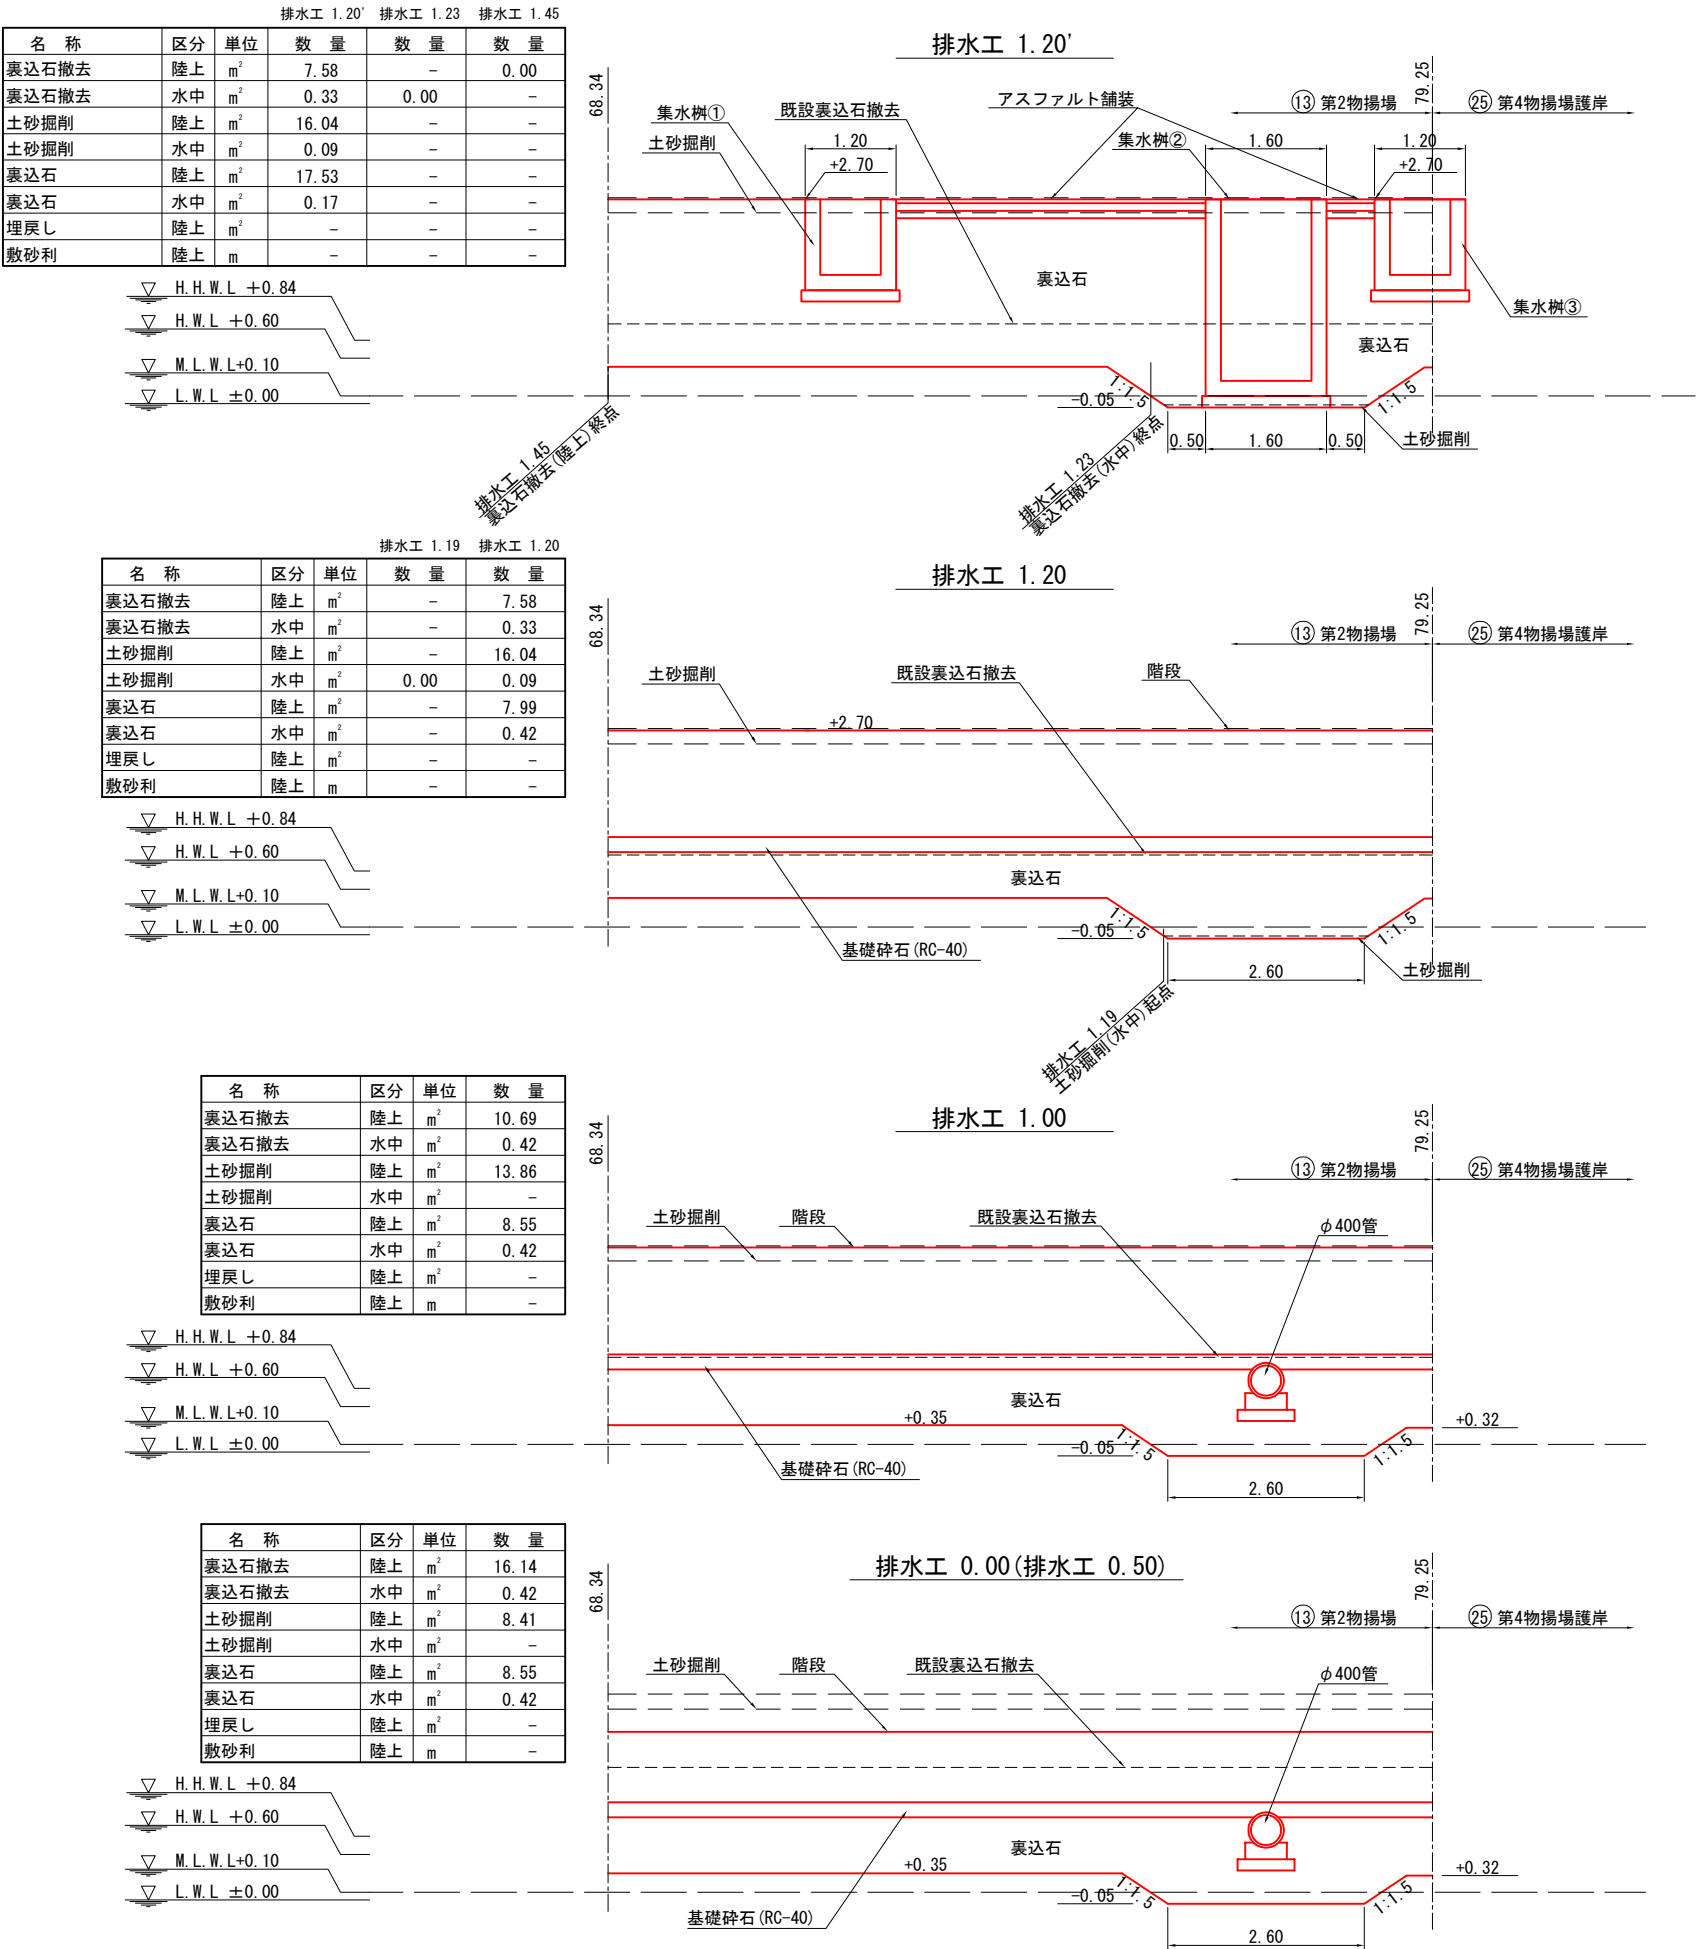


令和 6 年度	
工 事 名	令和6年災249号 赤神漁港災害復旧工事
漁 港 名	赤神漁港
箇 所	輪島市
図 名	13_第2物揚場 排水工詳細図(2)
縮 尺	S=1:100
図面番号	33 / 47
輪 島 市	

赤神漁港 13_第2物揚場 排水工詳細図(3) S=1:100 u:m

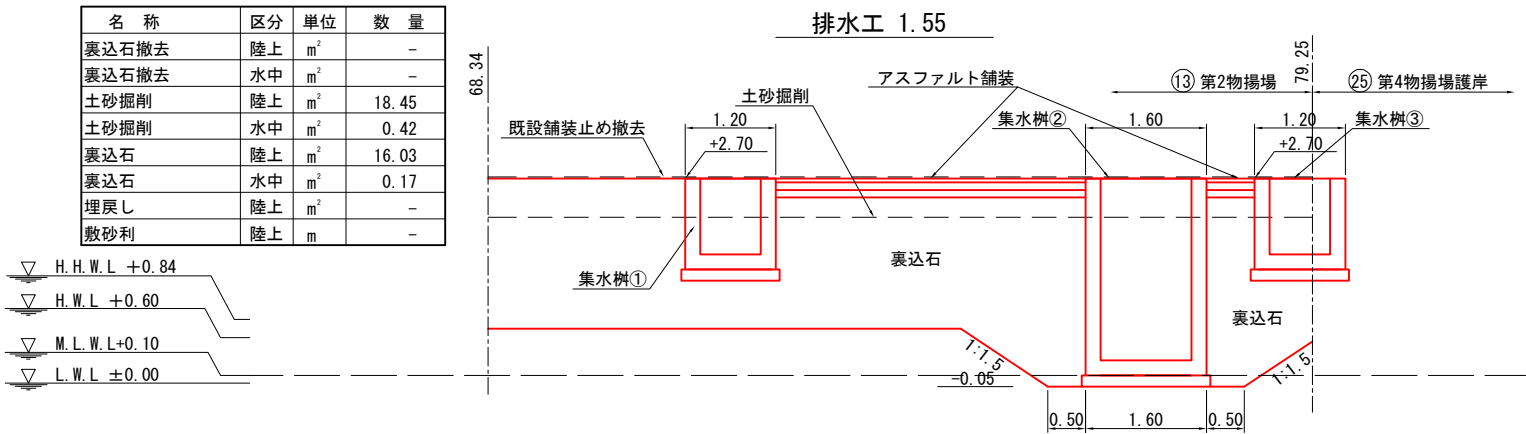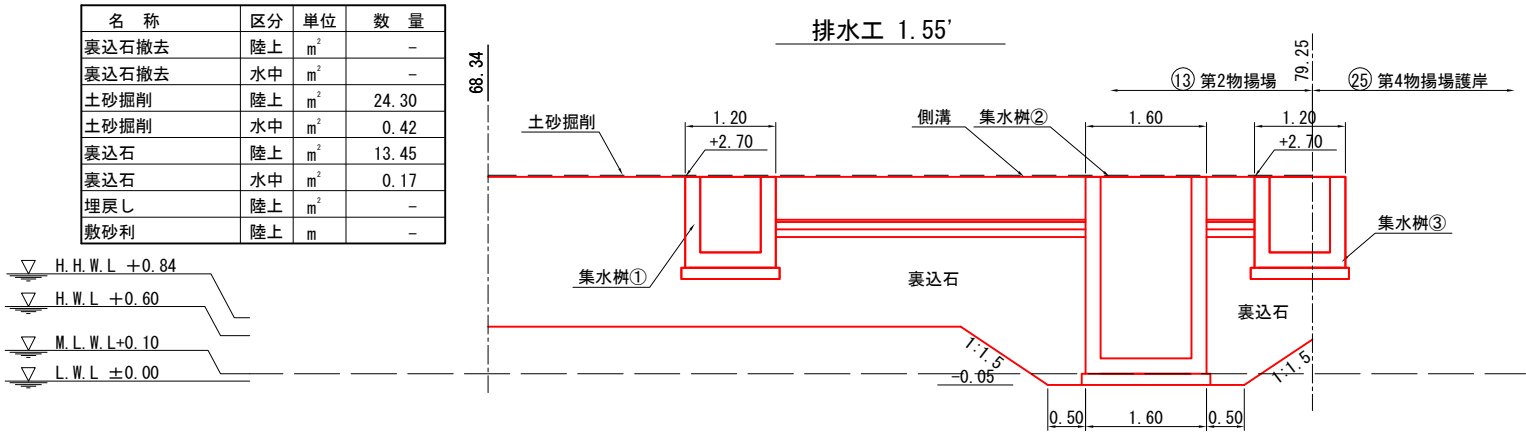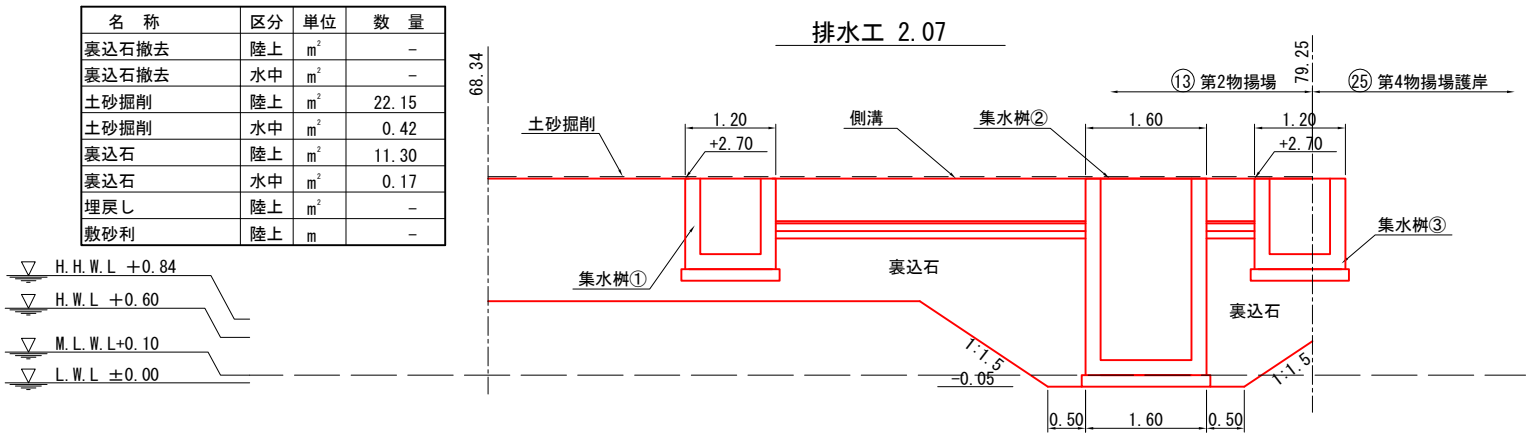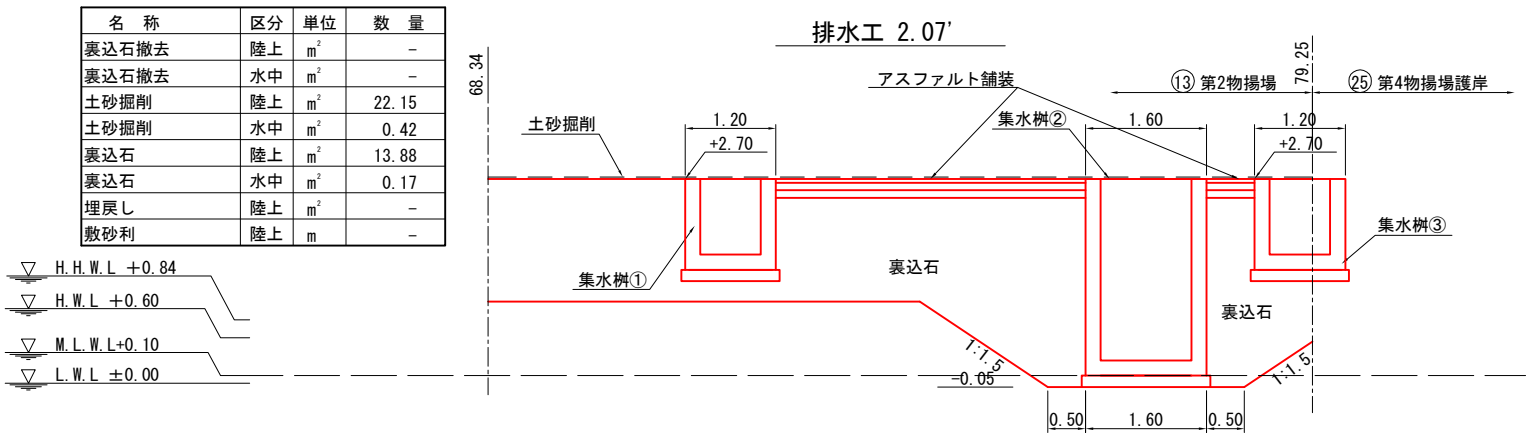

令和 6 年度	
工 事 名	令和6年災249号 赤神漁港災害復旧工事
漁 港 名	赤神漁港
箇 所	輪島市
図 名	13_第2物揚場 排水工詳細図(3)
縮 尺	S=1:100
図面番号	34 / 47
輪 島 市	

赤神漁港 13_第2物揚場 排水工詳細図(4) S=1:100 u:m

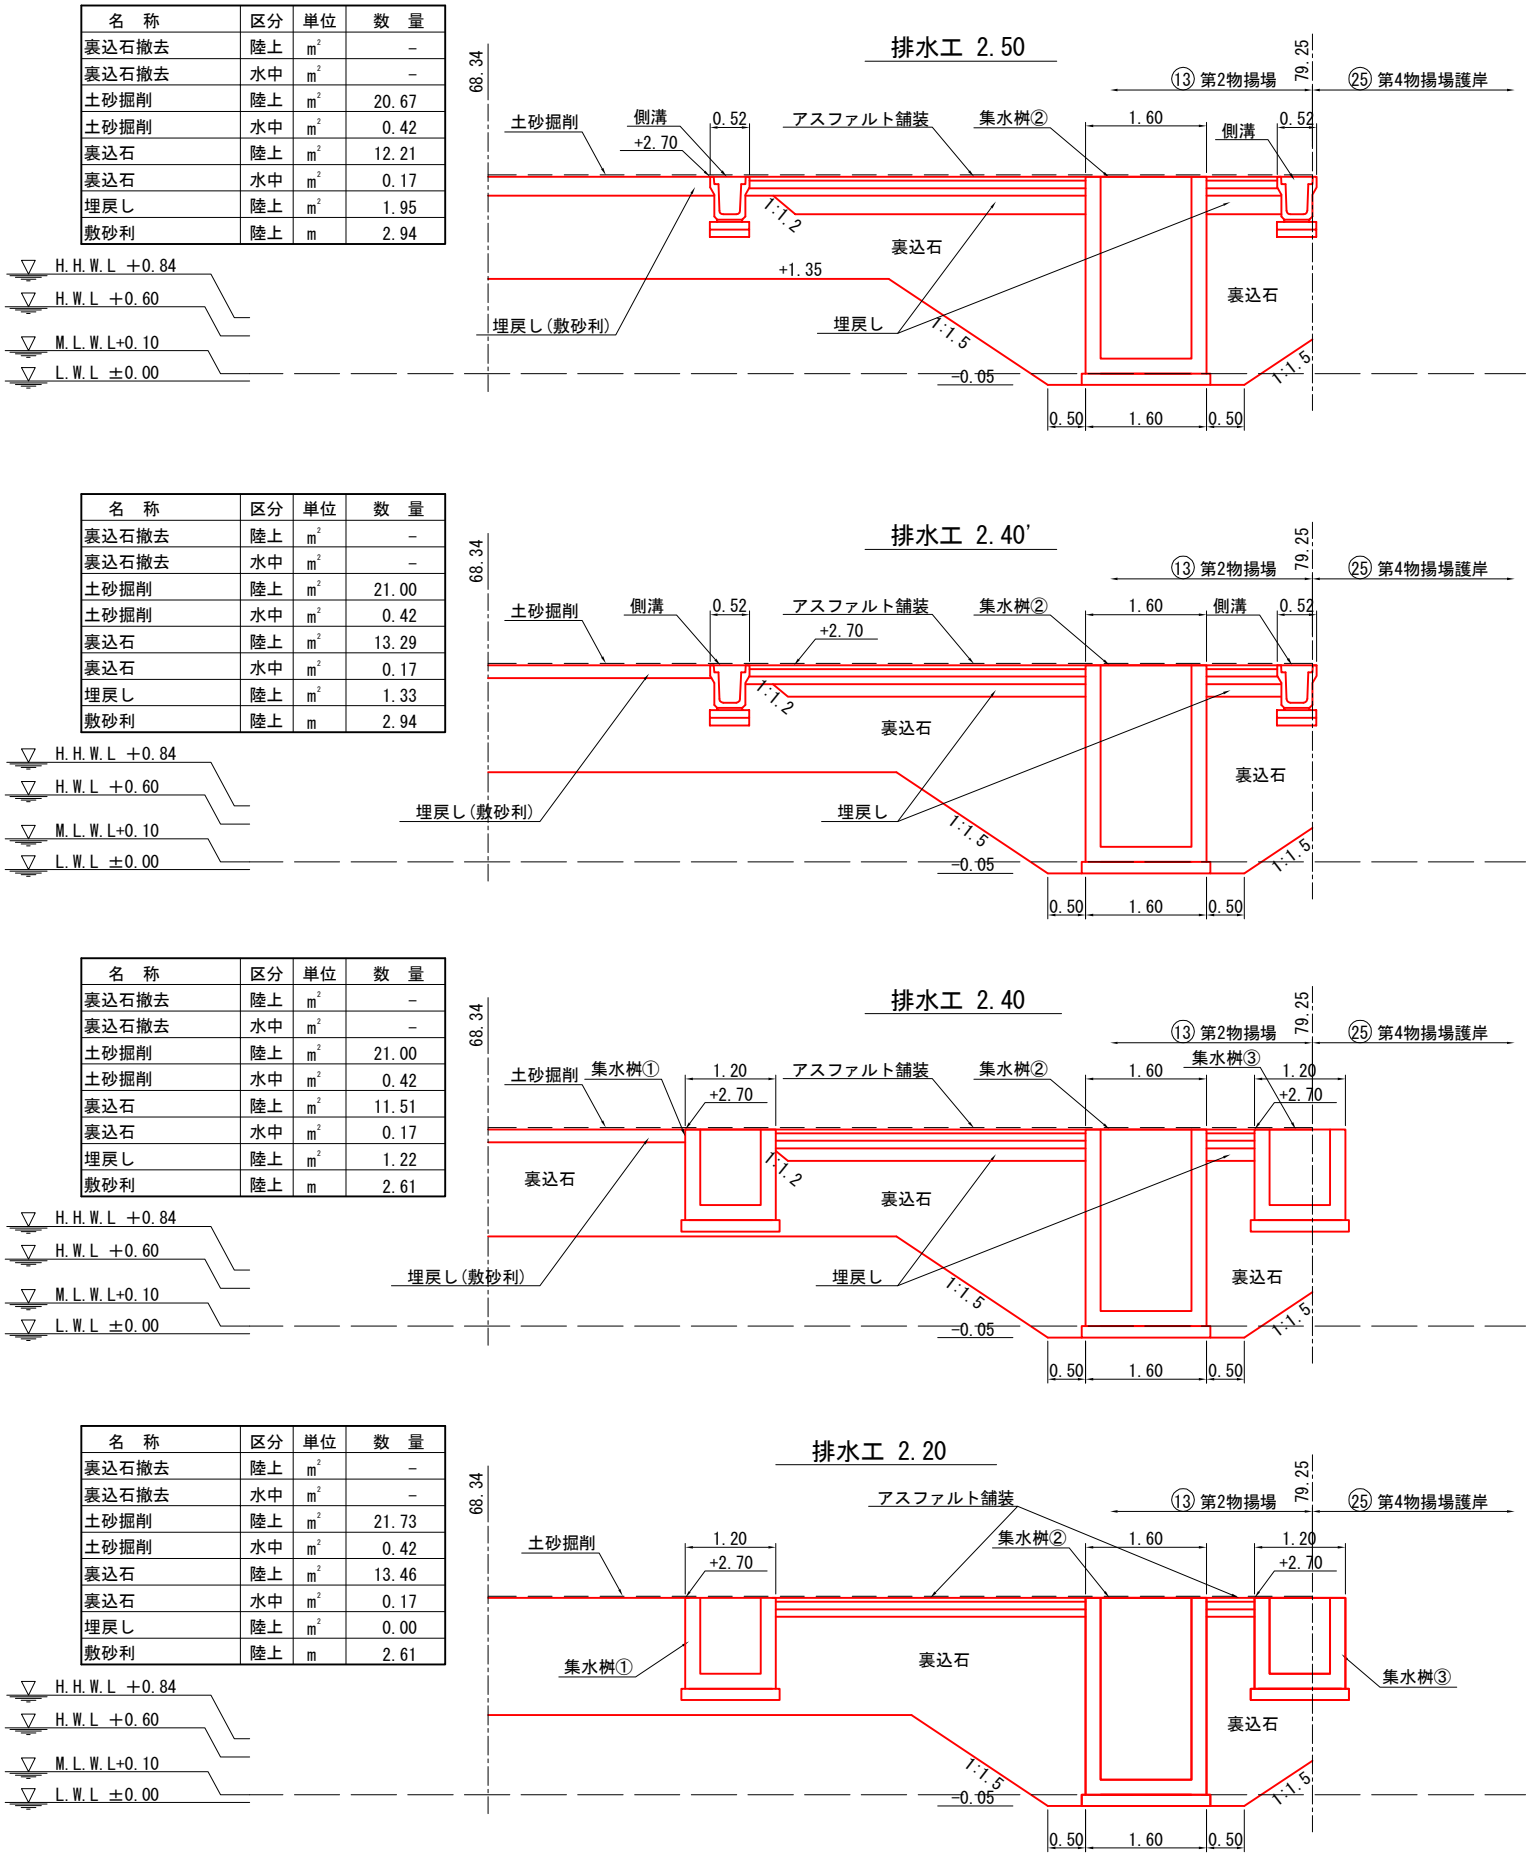

名 称	区分	単位	数 量
裏込石撤去	陸上	m ²	-
裏込石撤去	水中	m ²	-
土砂掘削	陸上	m ²	21.00
土砂掘削	水中	m ²	0.42
裏込石	陸上	m ²	13.29
裏込石	水中	m ²	0.17
埋戻し	陸上	m ²	1.33
敷砂利	陸上	m	2.94

▽ H.H.W.L +0.84

▽ H.W.L +0.60

▽ M.L.W.L+0.10

▽ L.W.L ±0.00

名 称	区分	単位	数 量
裏込石撤去	陸上	m ²	-
裏込石撤去	水中	m ²	-
土砂掘削	陸上	m ²	21.00
土砂掘削	水中	m ²	0.42
裏込石	陸上	m ²	11.51
裏込石	水中	m ²	0.17
埋戻し	陸上	m ²	1.22
敷砂利	陸上	m	2.61

▽ H.H.W.L +0.84

▽ H.W.L +0.60

▽ M.L.W.L+0.10

▽ L.W.L ±0.00

名 称	区分	単位	数 量
裏込石撤去	陸上	m ²	-
裏込石撤去	水中	m ²	-
土砂掘削	陸上	m ²	21.73
土砂掘削	水中	m ²	0.42
裏込石	陸上	m ²	13.46
裏込石	水中	m ²	0.17
埋戻し	陸上	m ²	0.00
敷砂利	陸上	m	2.61

▽ H.H.W.L +0.84

▽ H.W.L +0.60


▽ M.L.W.L+0.10

▽ L.W.L ±0.00





令和 6 年度	
工 事 名	令和6年災249号 赤神漁港災害復旧工事
漁 港 名	赤神漁港
箇 所	輪島市
図 名	13_第2物揚場 排水工詳細図(4)
縮 尺	S=1:100
図面番号	35 / 47
輪 島 市	

赤神漁港 13_第2物揚場 排水工詳細図(5) S=1:100 u:m

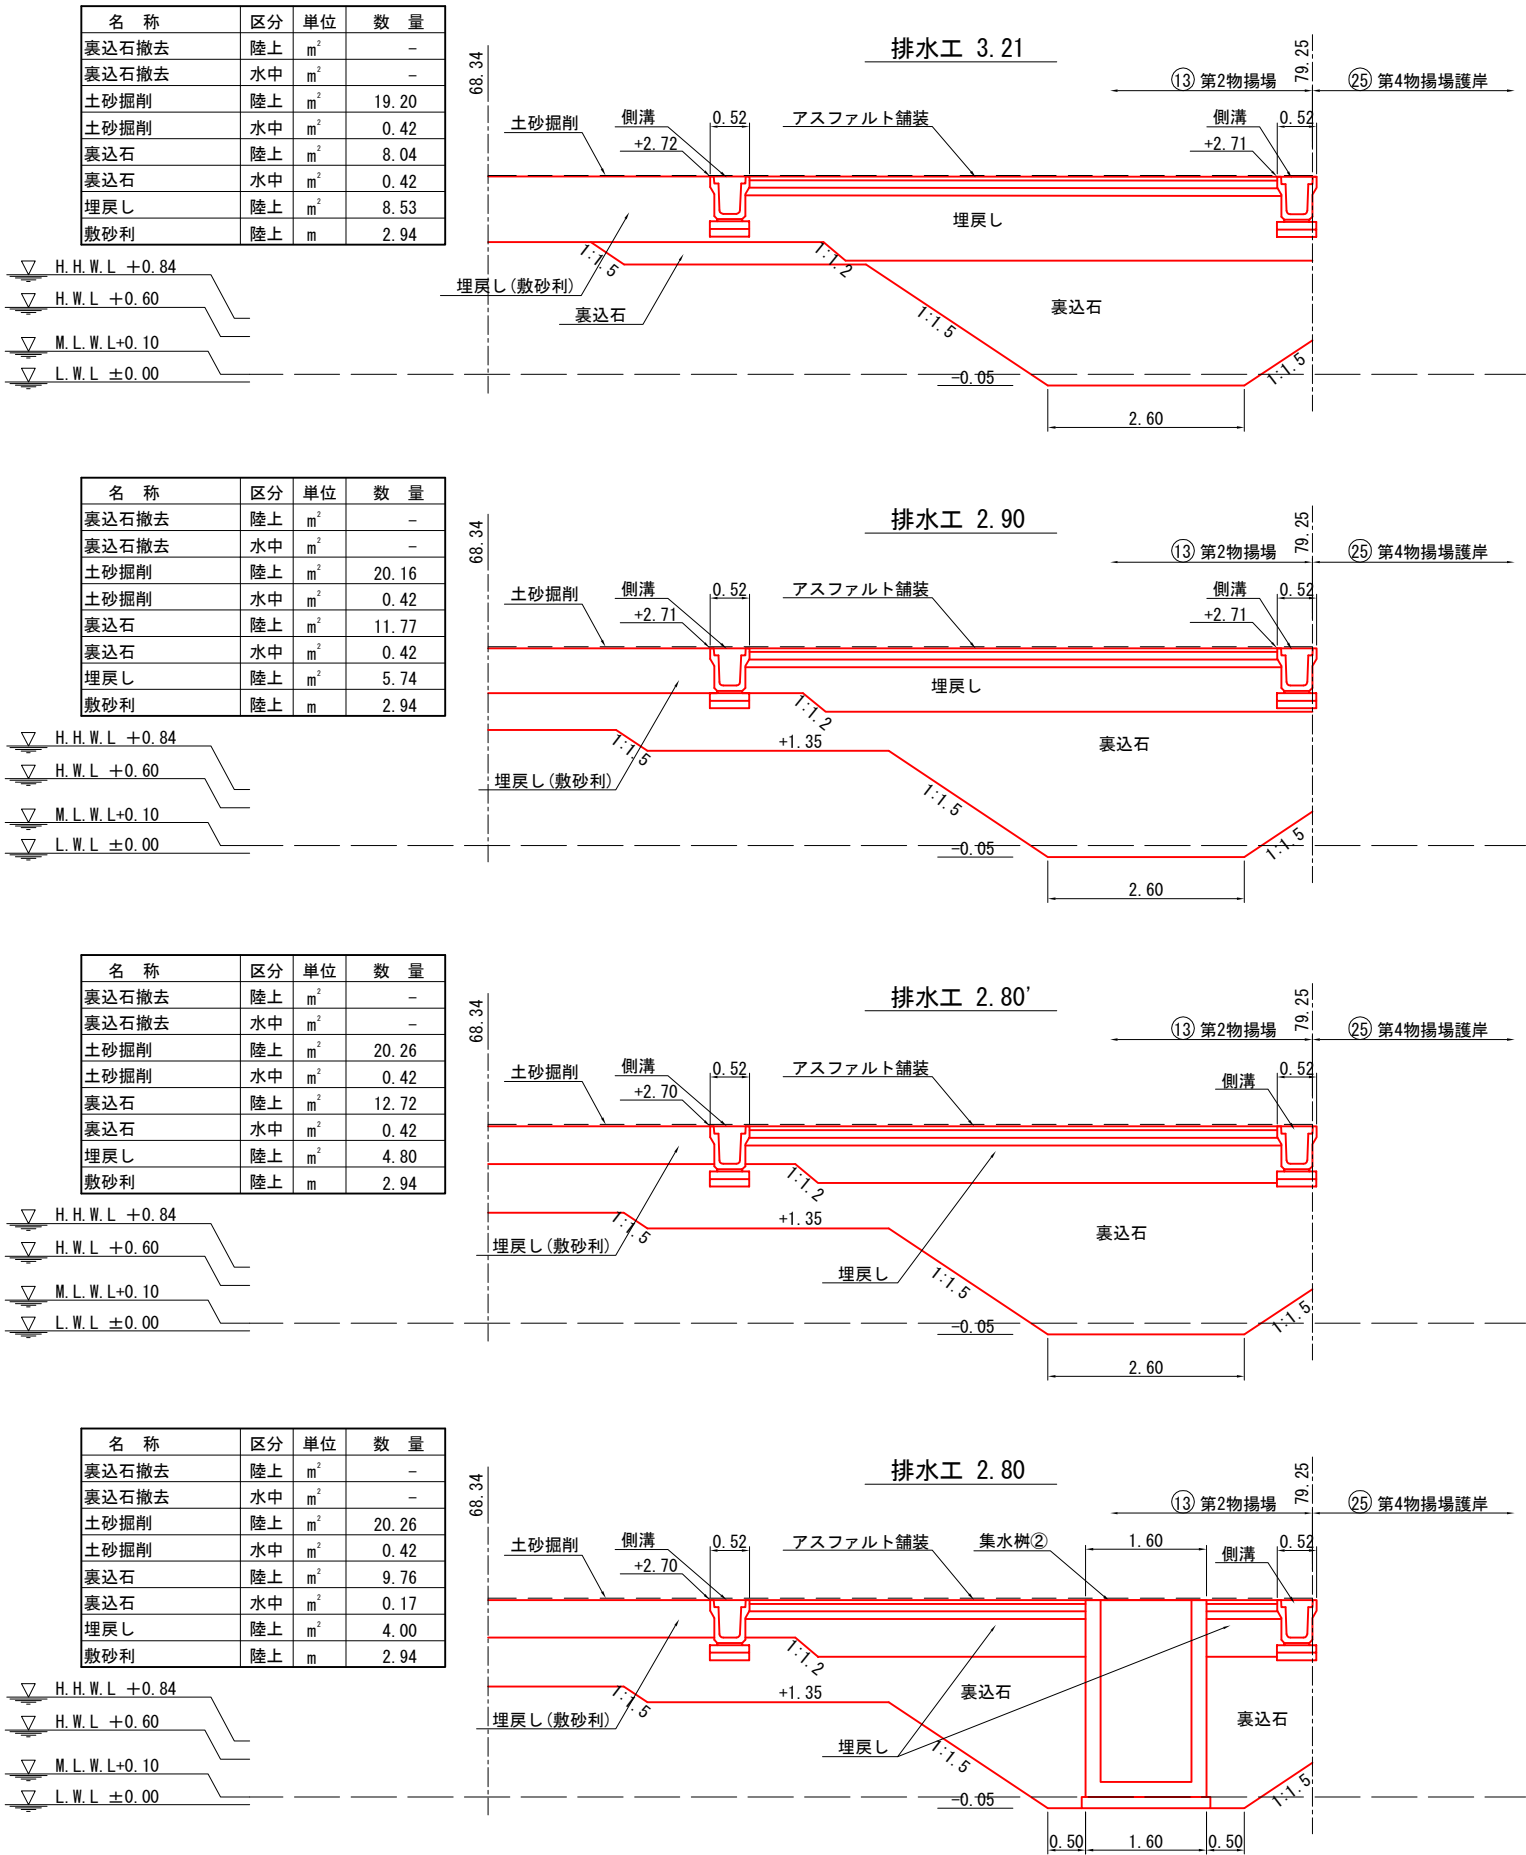


令和 6 年度	
工 事 名	令和6年災249号 赤神漁港災害復旧工事
漁 港 名	赤神漁港
箇 所	輪島市
図 名	13_第2物揚場 排水工詳細図(5)
縮 尺	S=1:100
図面番号	36 / 47
輪 島 市	


S=1:100 u;m

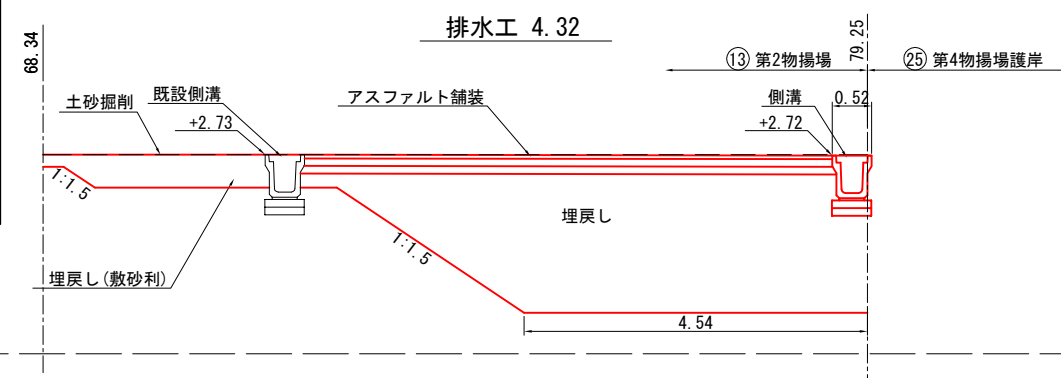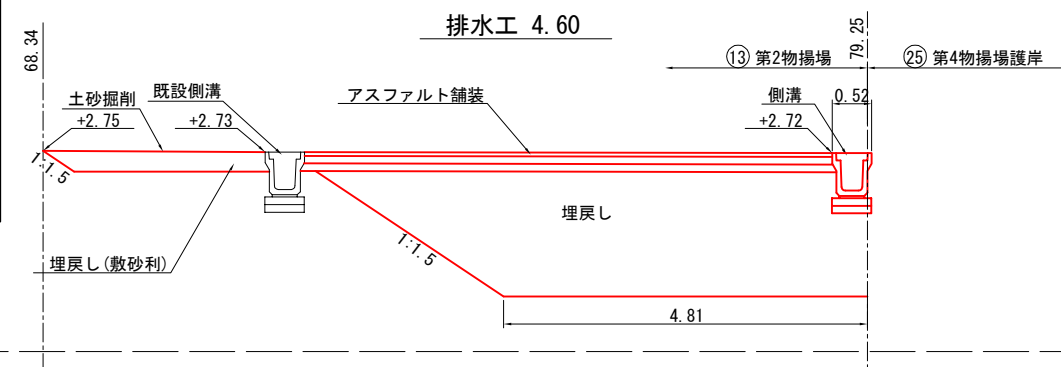

▽ H. H. W. L +0.84
▽ H. W. L +0.60
▽ M. L. W. L +0.10
▽ L. W. L ±0.00

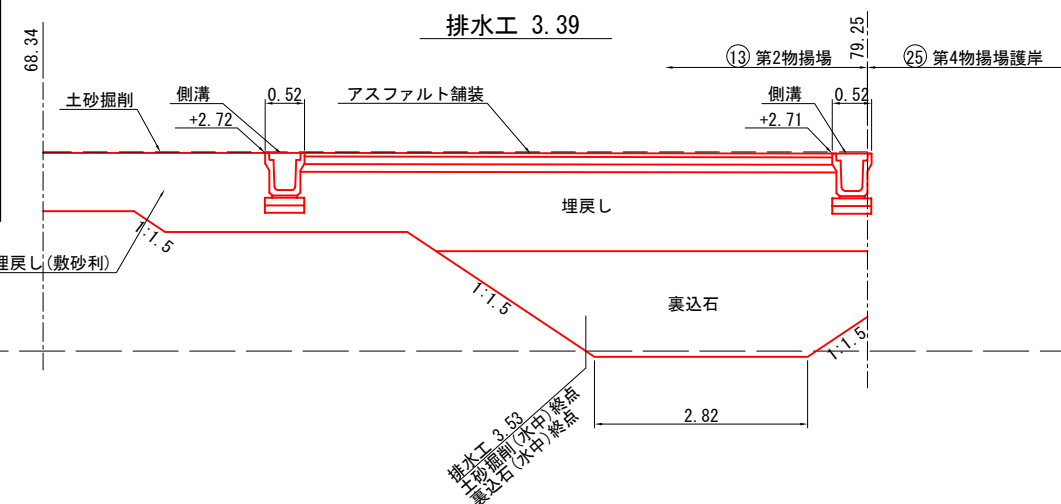

▽ H. H. W. L +0.84
▽ H. W. L +0.60
▽ M. L. W. L +0.10
▽ L. W. L ±0.00

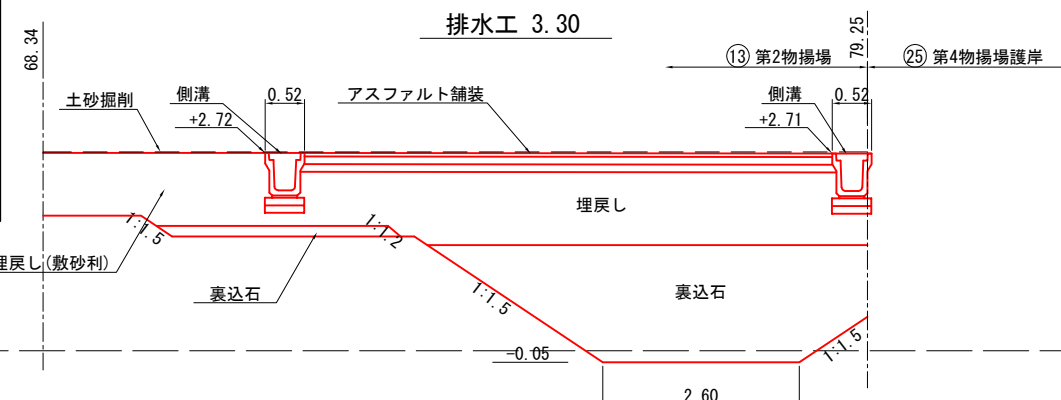


令和 6 年度	
工 事 名	令和6年災249号 赤神漁港災害復旧工事
漁 港 名	赤神漁港
箇 所	輪島市
図 名	13_第2物揚場 排水工詳細図(6)
縮 尺	S=1:100
図面番号	37 / 47
輪 島 市	

赤神漁港 13_第2物揚場 側溝・排水管詳細図 S=1:10 u:m


道路用鉄筋コンクリート側溝3種
JIS A 5372

側溝
300B, 新規

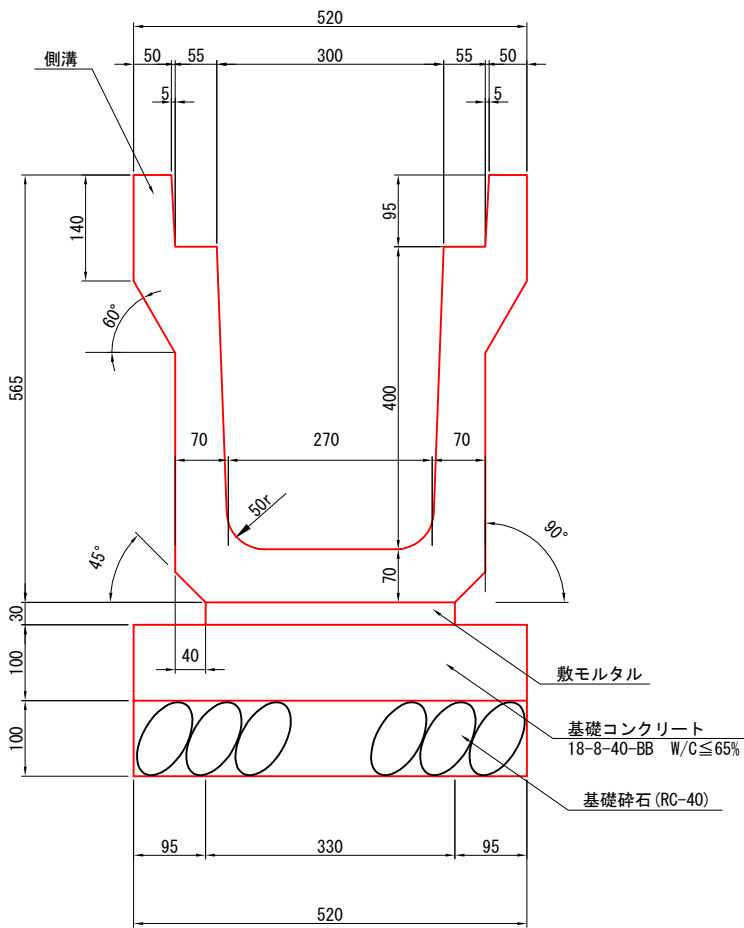


側溝蓋
300用, 流用材


平面図

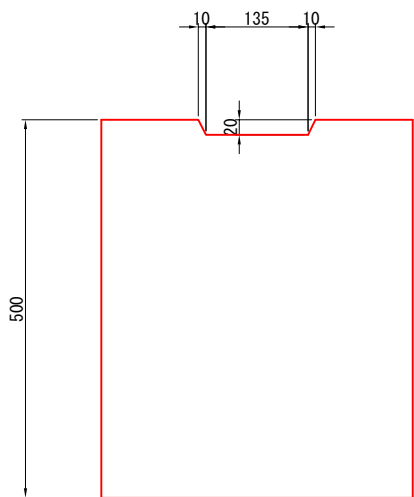

正面図

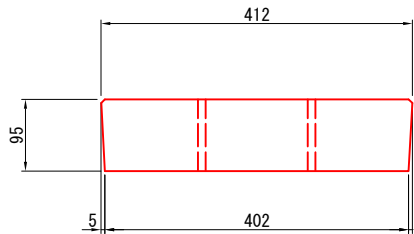

ヒューム管(外圧1種)
φ400, 新規

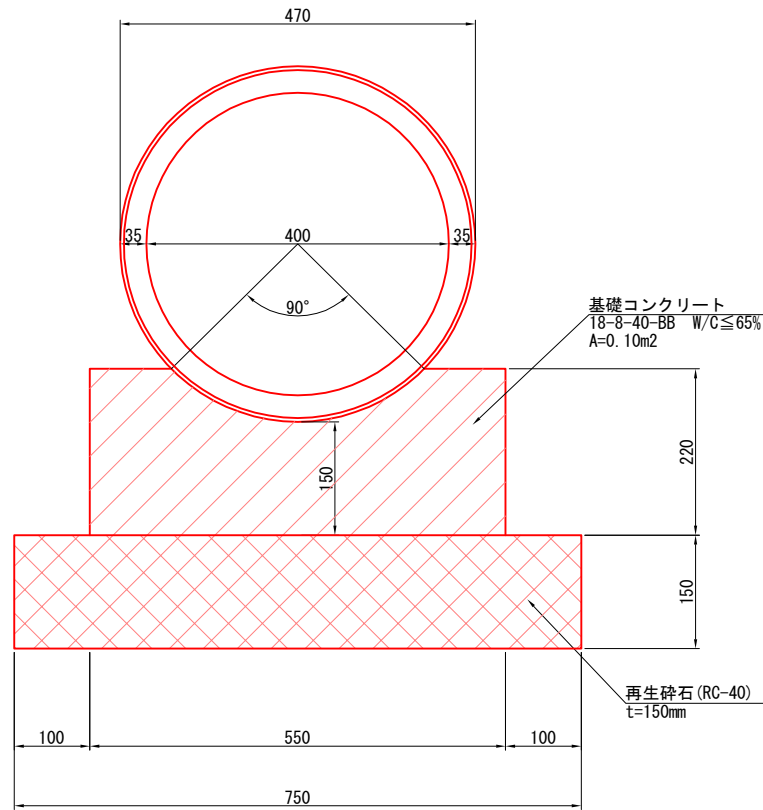

令和6年度	
工事名	令和6年災249号 赤神漁港災害復旧工事
漁港名	赤神漁港
箇所	輪島市
図名	13_第2物揚場 側溝・排水管詳細図
縮尺	S=1:10
図面番号	39 / 47
輪島市	


赤神漁港 13_第2物揚場 集水桝詳細図(1) S=1:20 u.m

組立型集水桧()
B800×L800×H1000
フレキャスト

平面图



A-A断面图

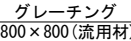

エポキシ系接着材

再生碎石 (RC-40)
t=150mm


現場打設コンクリート
18-8-40-BB W/C ≤ 65%

組立型集水桝
B800×L800×H100
フレキャスト

平面图



B-B断面图

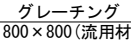

エポキシ系接着材

再生碎石 (RC-40)
t=150mm

現場打設コンクリート
18-8-40-BB W/C ≤ 65%



令和 6 年度	
工 事 名	令和6年災249号 赤神漁港災害復旧工事
漁 港 名	赤神漁港
箇 所	輪島市
図 名	13_第2物揚場 集水樹詳細図(1)
縮 尺	S=1:20
図面番号	40 / 47
	輪 島 市

赤神漁港 13_第2物揚場 集水桧詳細図(2) S=1:20 u:m

組立型集水桧②




B1200×L1200×H2400

プレキャスト

A-A断面図

B-B断面図


平面図

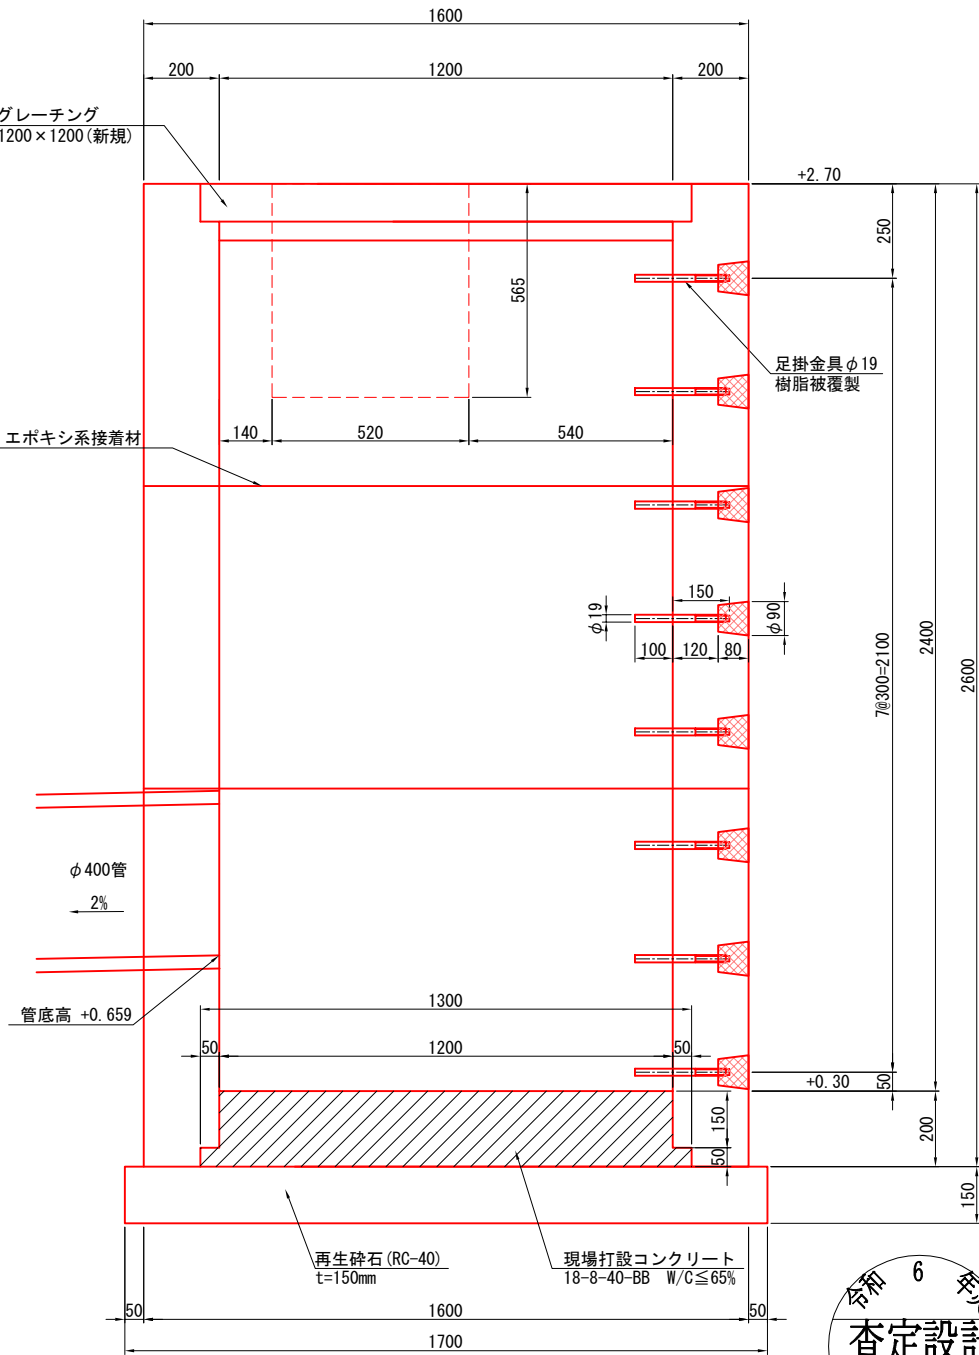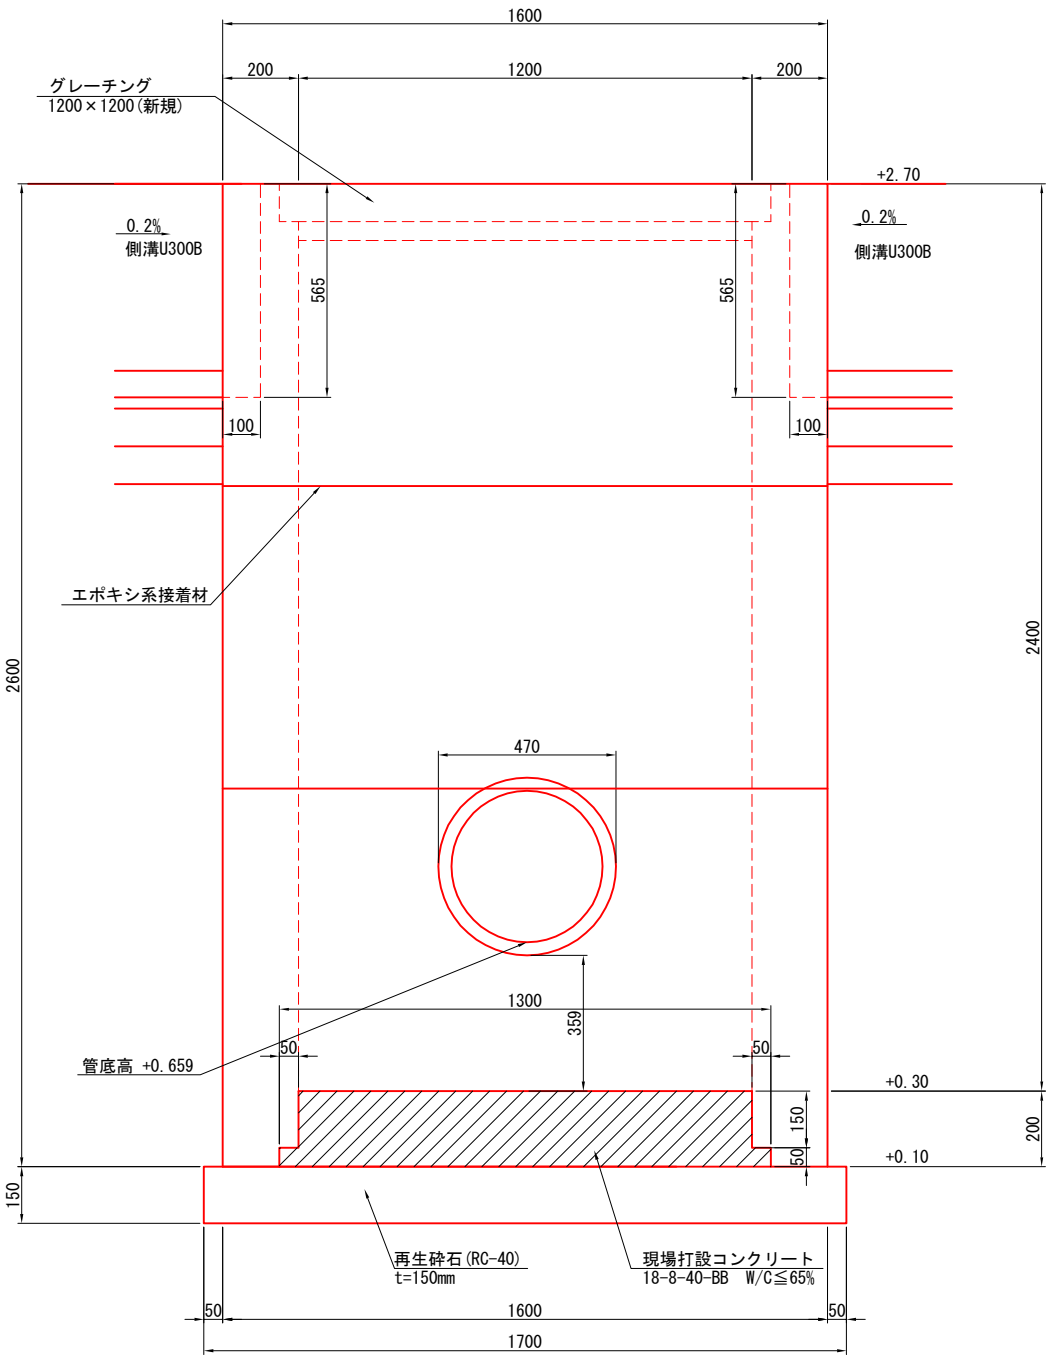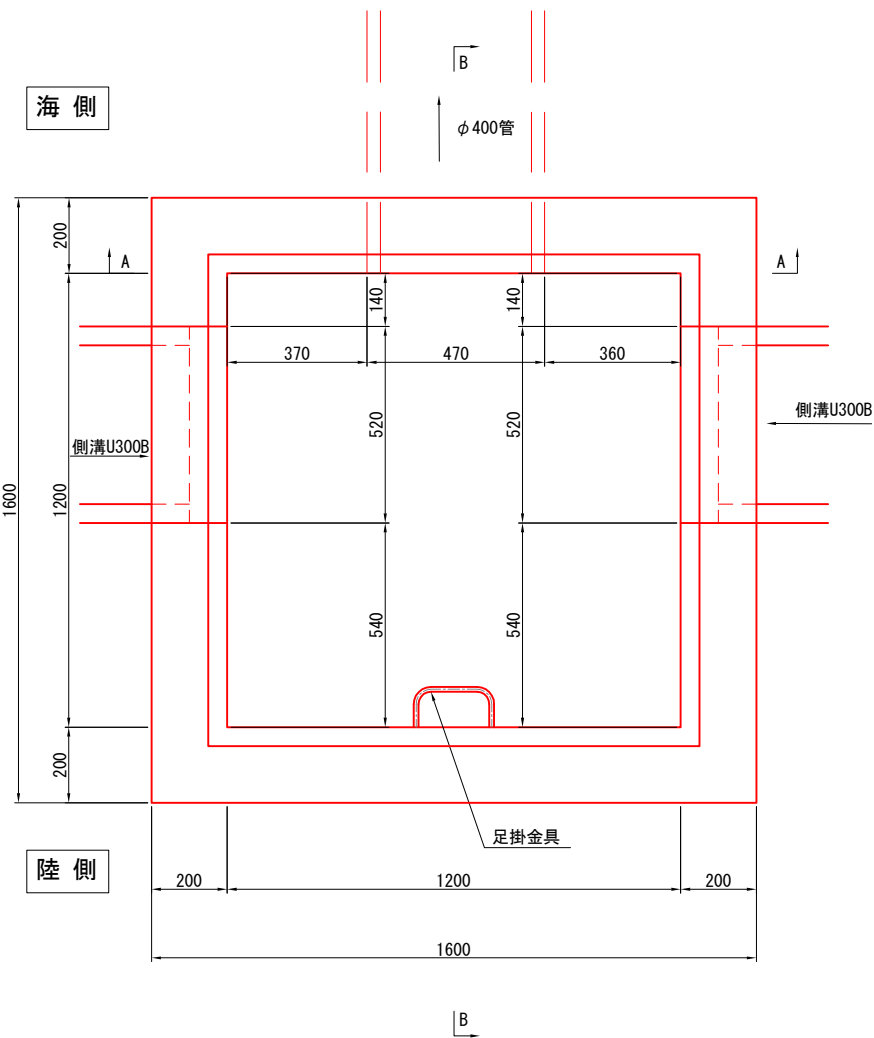

令和 6 年度	
工 事 名	令和6年災249号 赤神漁港災害復旧工事
漁 港 名	赤神漁港
箇 所	輪島市
図 名	13_第2物揚場 集水桧詳細図(2)
縮 尺	S=1:20
図面番号	41 / 47
輪 島 市	

赤神漁港 13_第2物揚場 付属工配置図(1) S=1:300 u:m

平面図

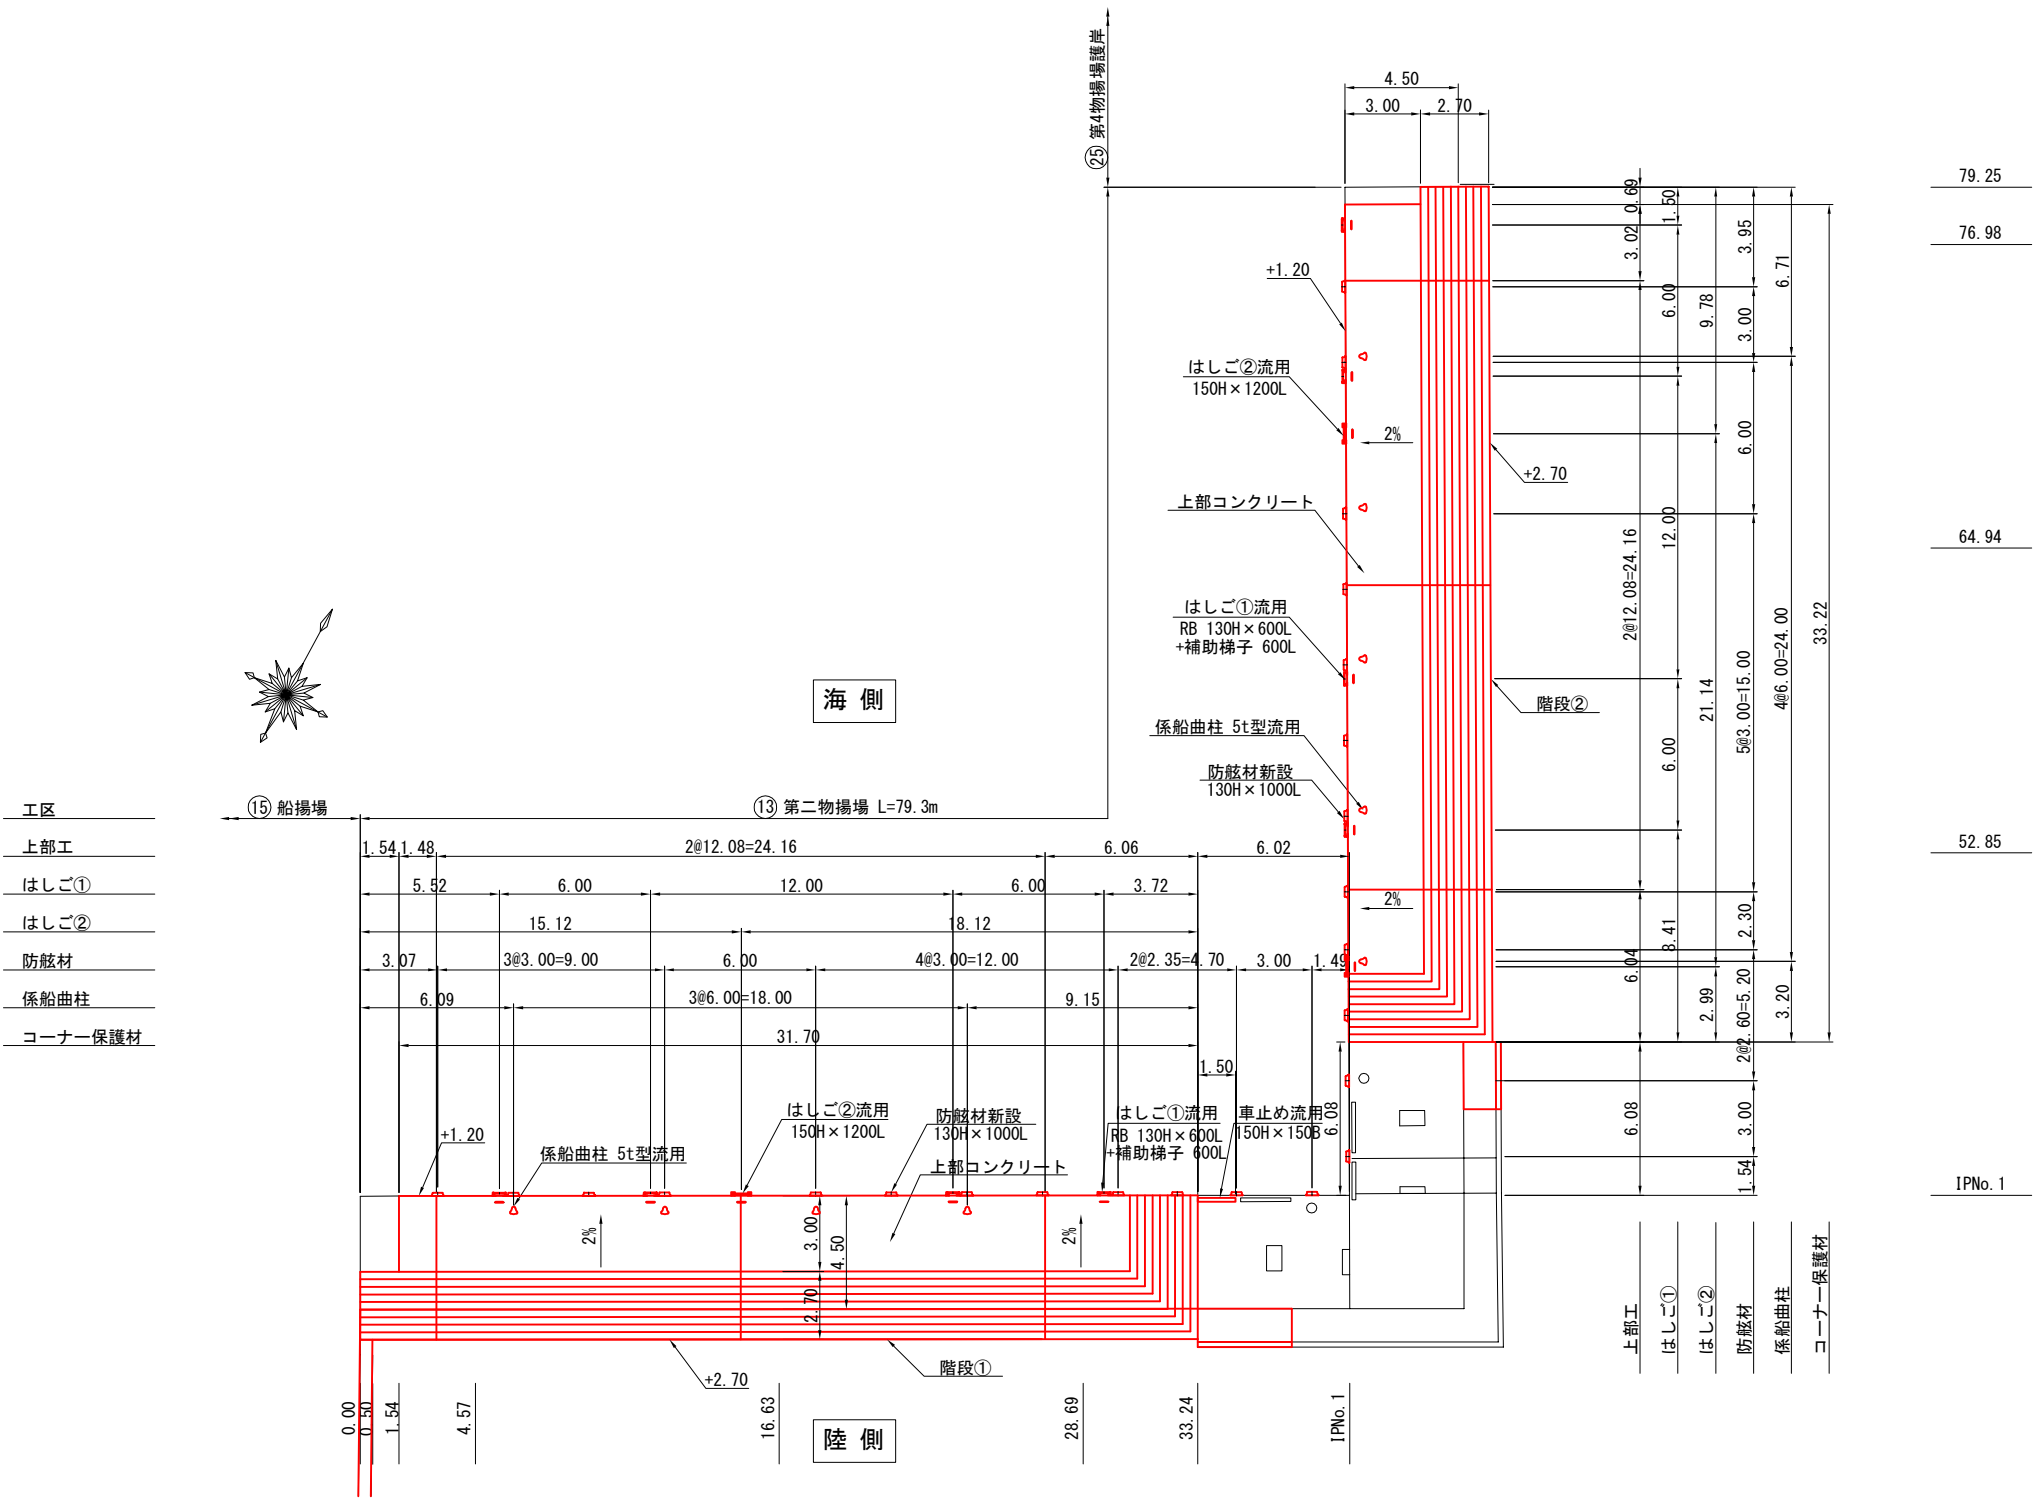


令和 6 年度	
工 事 名	令和6年災249号 赤神漁港災害復旧工事
漁 港 名	赤神漁港
箇 所	輪島市
図 名	13_第2物揚場 付属工配置図(1)
縮 尺	S=1:300
図面番号	42 / 47
輪 島 市	

赤神漁港 13_第2物揚場 付属工配置図(2)


正面図

V=1:150
H=1:300 u:m

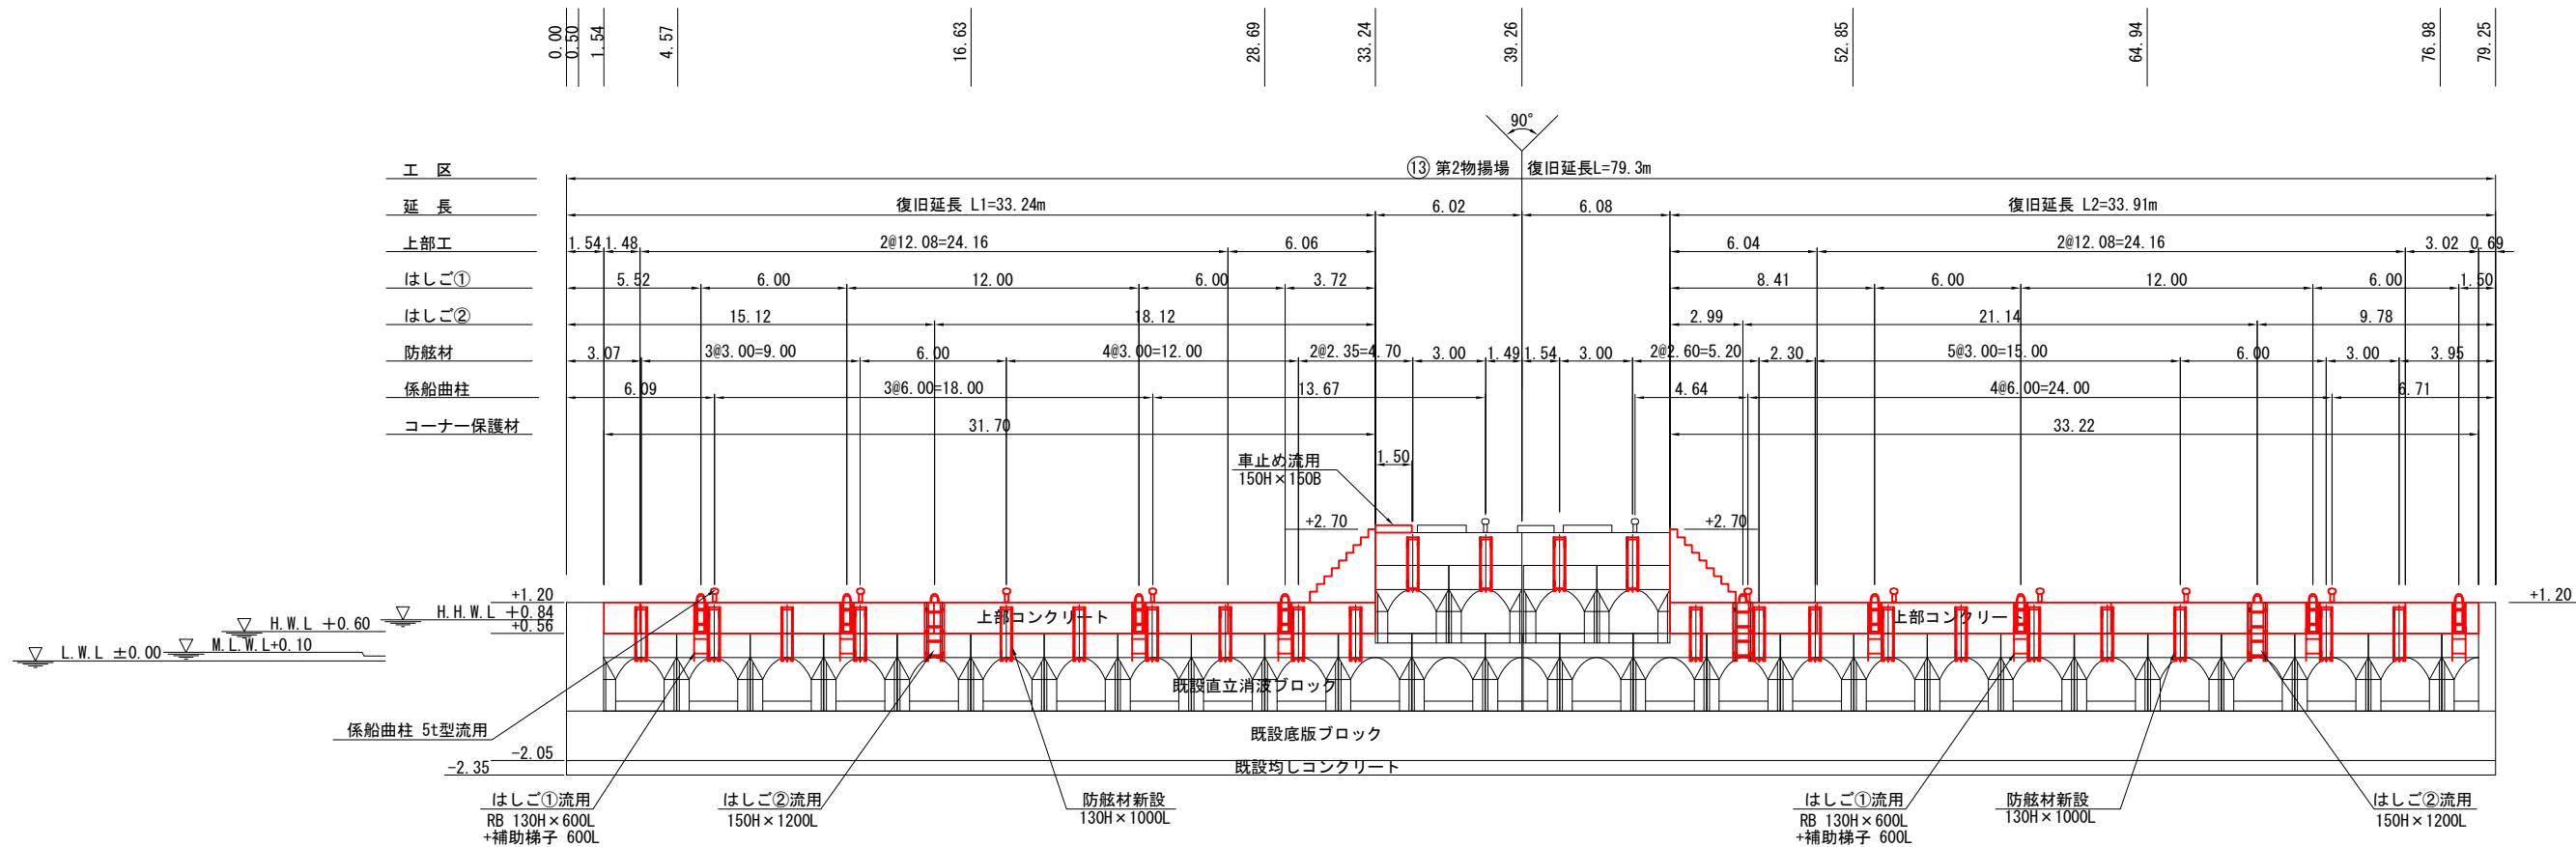

断面図

S=1:100 u:m

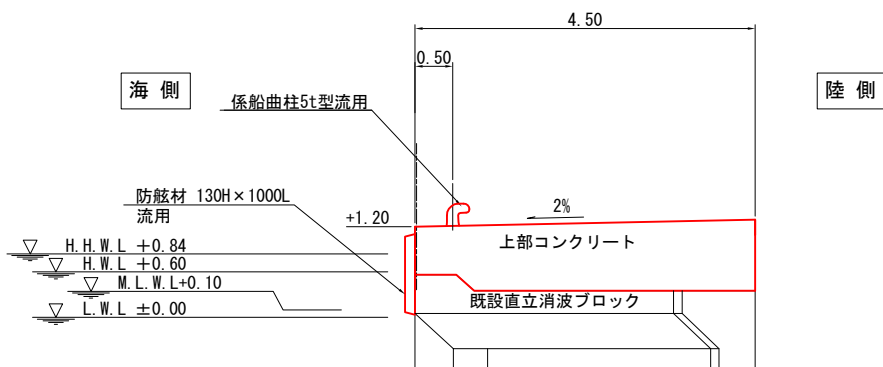

付属工数量表

名 称	形 状・寸 法	数 量	備 考
係船柱	係船曲柱5t型	9 基	流用材(アンカーは新材)
防舷材	130H×1000L	24 基	新 規
車止め	150H×150B L=1.5m	1 基	流用材(アンカーは新材)
はしご①	RB 130H×600L+補助梯子 600L	8 基	流用材(アンカーは新材)
はしご②	150H×1200L	3 基	流用材(アンカーは新材)
コーナー保護材	100×100	64.92 m	新 規



令和 6 年度	
工 事 名	令和6年災249号 赤神漁港災害復旧工事
漁 港 名	赤神漁港
箇 所	輪島市
図 名	13_第2物揚場 付属工配置図(2)
縮 尺	図 示
図面番号	43 / 47
輪 島 市	

赤神漁港 13_第2物揚場 付属工詳細図(1)(参考)

はしご①



はしご

はしご②



RB 130-600L S=1:20 u:mm

はしご取付詳細図 S=1:10 u:mm

F.T.H-150H-1200L S=1:20 u:mm


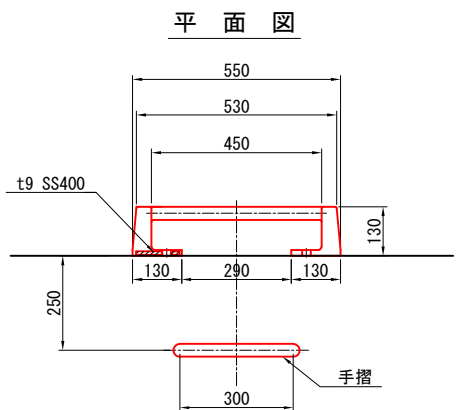
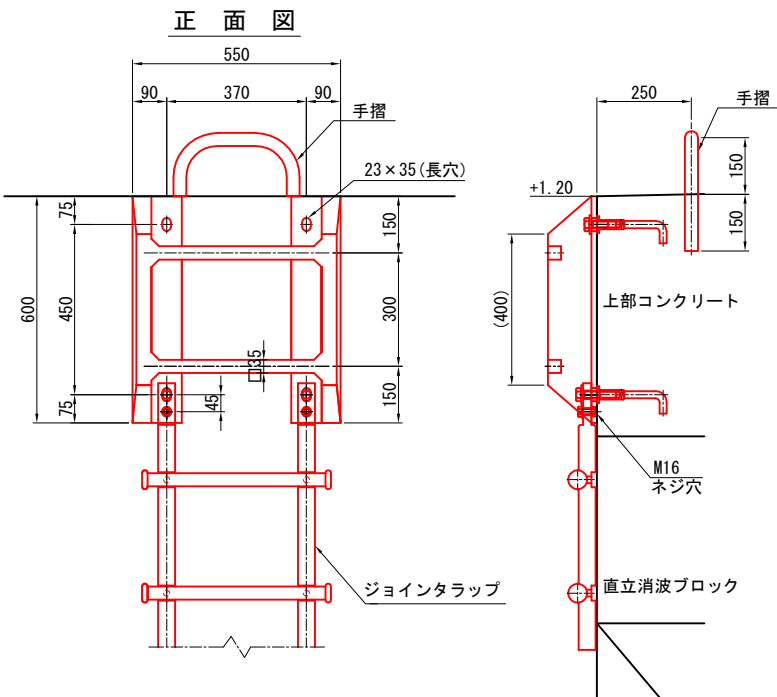


補助梯子 600L S=1:20 u:mm

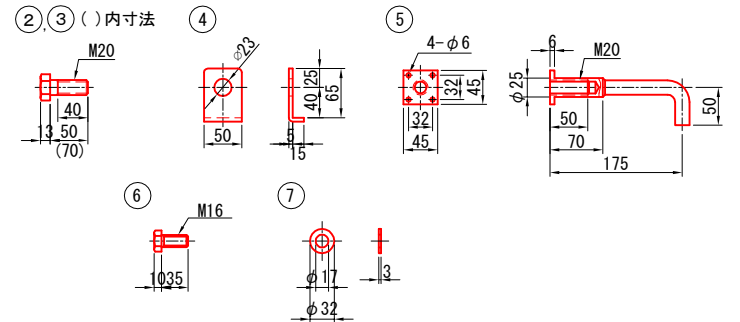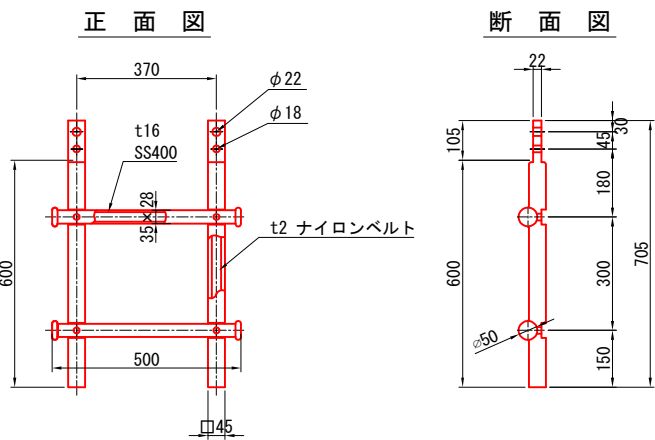

注記・取付ボルトは、使用中に弛むおそれがありますので、定期的に増し締めをするか、弛み防止のため溶接止めするよう願います。

材料表 (1基当り)				
部番	名 称	材 質	数 量	備 考
1	ラバータラップ	ゴム, SS400	1	130H×600L
2	ボルト	SUS304	2	M20×50L
3	ボルト	SUS304	2	M20×70L
4	Lワッシャー	SUS304	4	M20
5	アンカーソケット	SUS304	4	M20×175L
6	ボルト	SUS304	2	M16×35L
7	ワッシャー	SUS304	2	M16
8	手摺	SUS304	1	φ34

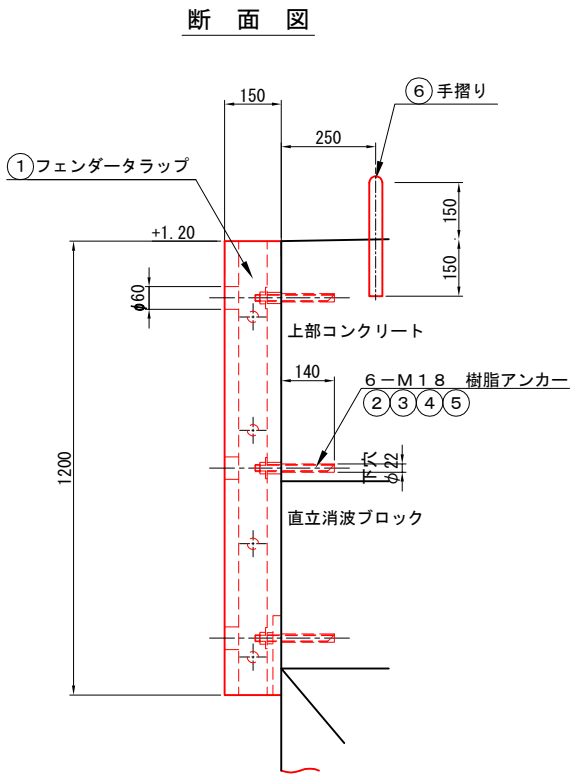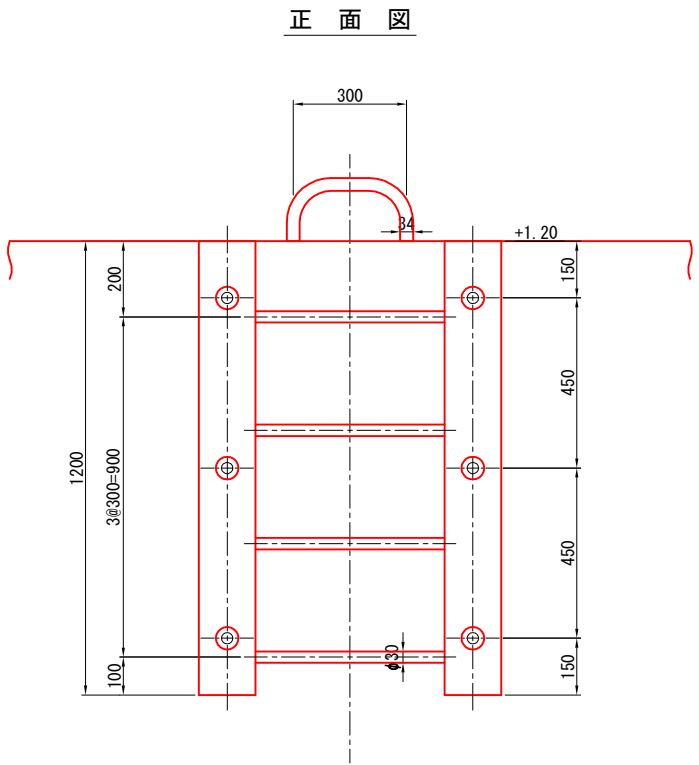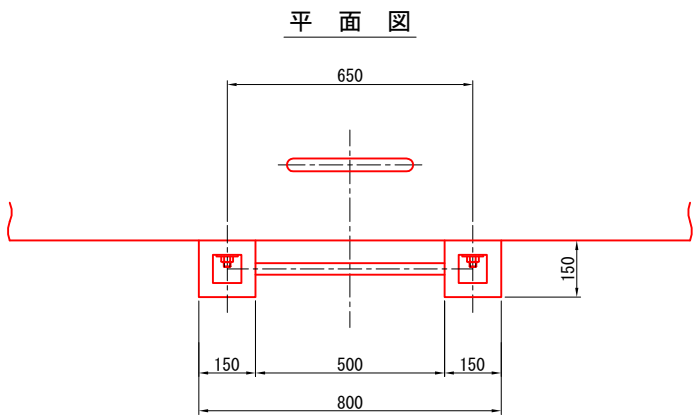

材料表 (1基当り)



番号	名 称	材 質	数 量	備 考
1	フェンダータラップ	ゴム, SS400	1	
2	M18 アンカーボルト	SUS304	6	
3	M18 ナット	SUS304	6	
4	M18用ワッシャー	SUS304	6	
5	M18用樹脂カプセル	樹脂, 骨材	6	樹脂量31cm³以上
6	手摺り (No. 11)	ゴム, SS400	1	ゴムライニング




令和6年度	
工 事 名	令和6年災249号 赤神漁港災害復旧工事
漁 港 名	赤神漁港
箇 所	輪島市
図 名	13_第2物揚場 付属工詳細図(1)(参考)
縮 尺	図 示
図面番号	44 / 47
輪 島 市	

赤神漁港 13_第2物揚場 付属工詳細図(2)(参考) S=1:10 u:mm
防舷材

防舷材詳細図
130H×1000L

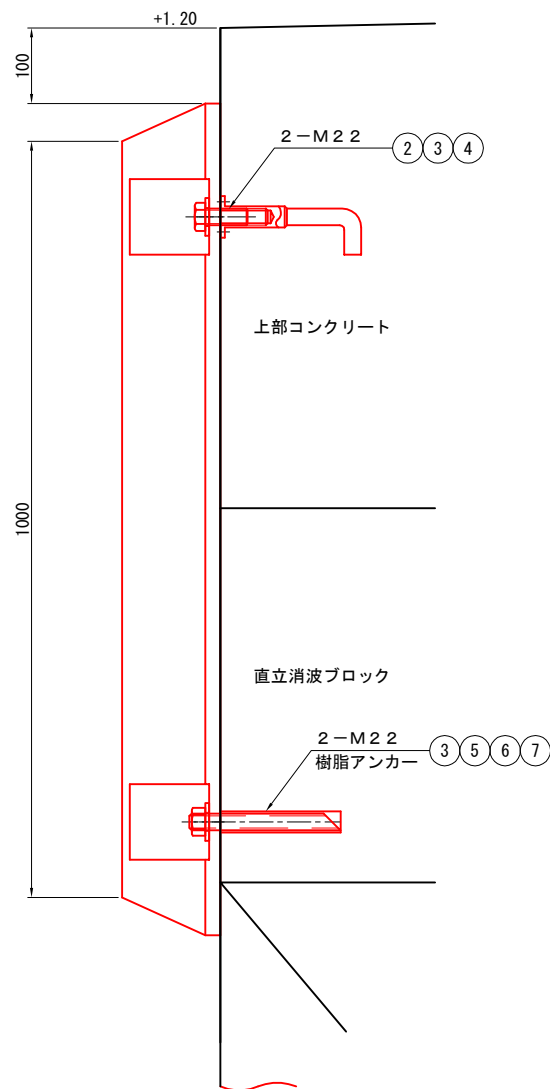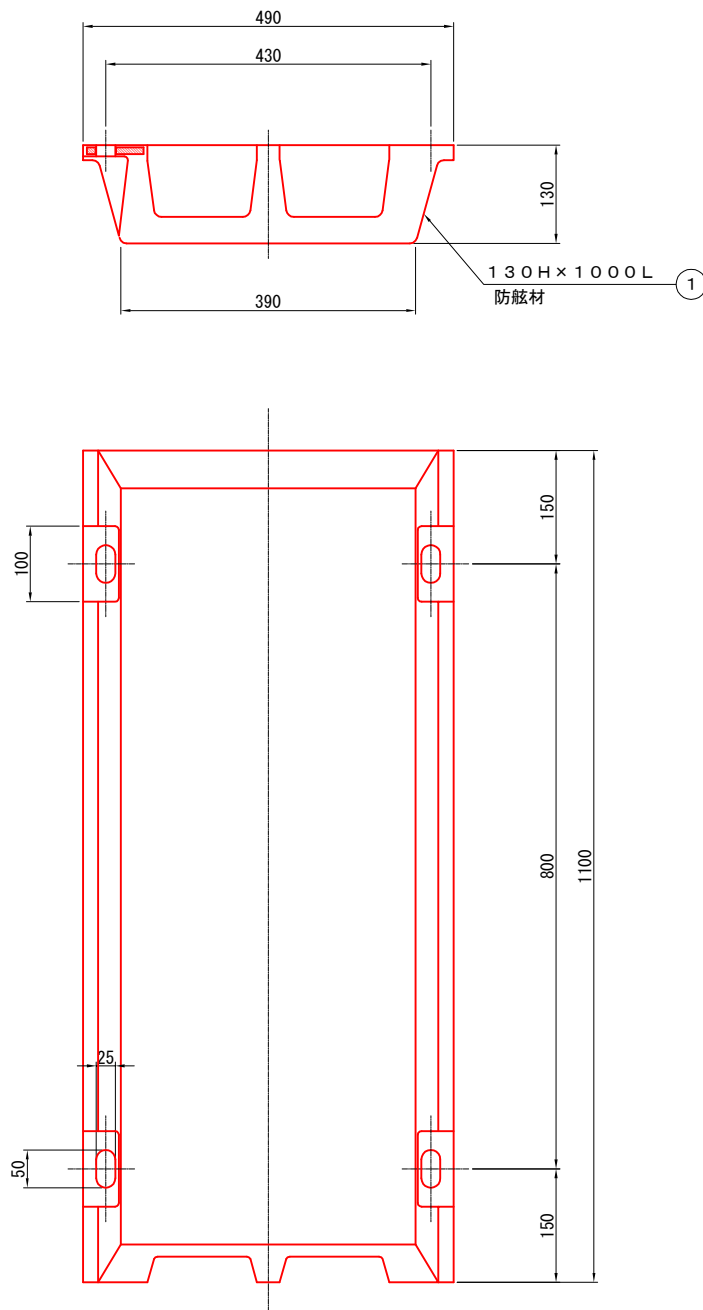

防舷材取付詳細図

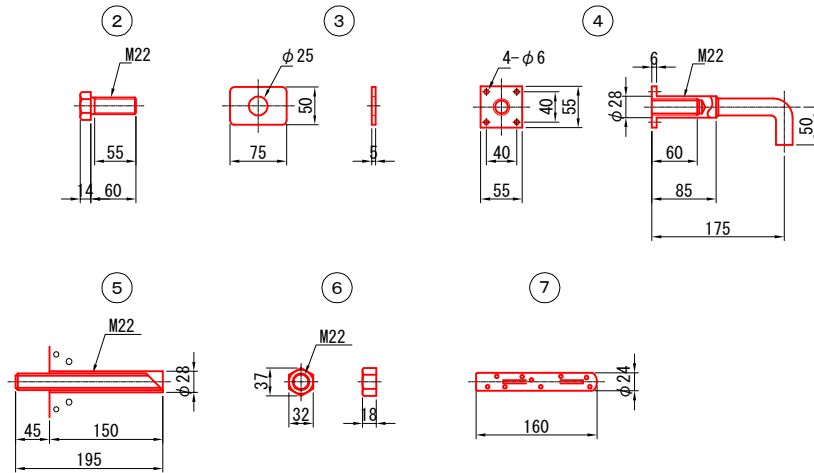

材料表

部番	名 称	材 質	数 量	備 考
1	防舷材	ゴム, SS400	1	130H×1000L
2	ボルト	SUS304	2	M22×60L
3	角ワッシャー	SUS304	4	M22
4	アンカーソケット	SUS304	2	M22×175L
5	アンカーボルト	SUS304	2	M22×195L
6	ナット	SUS304	2	M22
7	樹脂カプセル	—	2	必要樹脂容量 55cm ³ 以上

注記：取付ボルトは、使用中に弛むおそれがありますので、定期的にし締めをするか、弛み防止の為、溶接止めをお願いします。



令和6年度	
工 事 名	令和6年災249号 赤神漁港災害復旧工事
漁 港 名	赤神漁港
箇 所	輪島市
図 名	13_第2物揚場 付属工詳細図(2)(参考)
縮 尺	S=1:10
図面番号	45 / 47
輪 島 市	


令和 6 年度	
工 事 名	令和6年災249号 赤神漁港災害復旧工事
漁 港 名	赤神漁港
箇 所	輪島市
図 名	13_第2物揚場 付属工詳細図(3)(参考)
縮 尺	S=1:10
図面番号	46 / 47
輪 島 市	

赤神漁港 13_第2物揚場 付属工詳細図(4)(参考) S=1:10 u:mm

車止・コーナー保護材


車止め詳細図

150H×150B×1500L

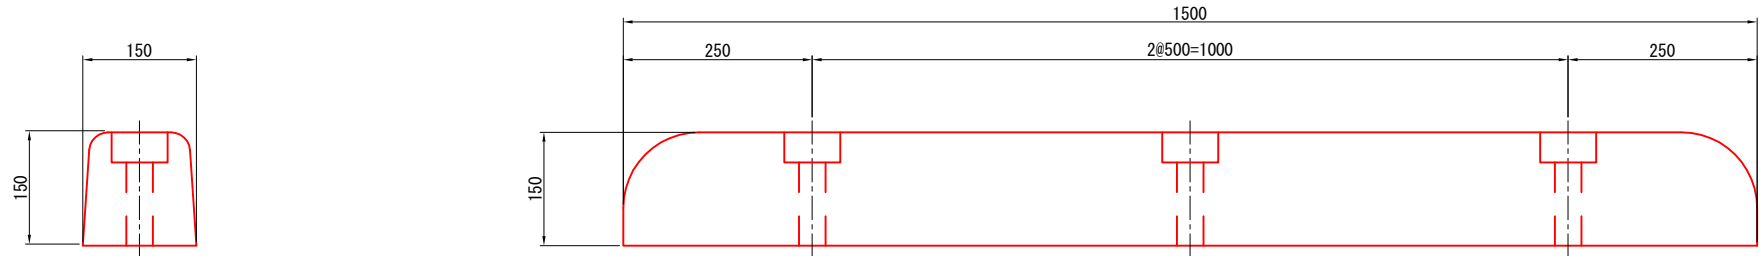


コーナー保護材詳細図


2000L

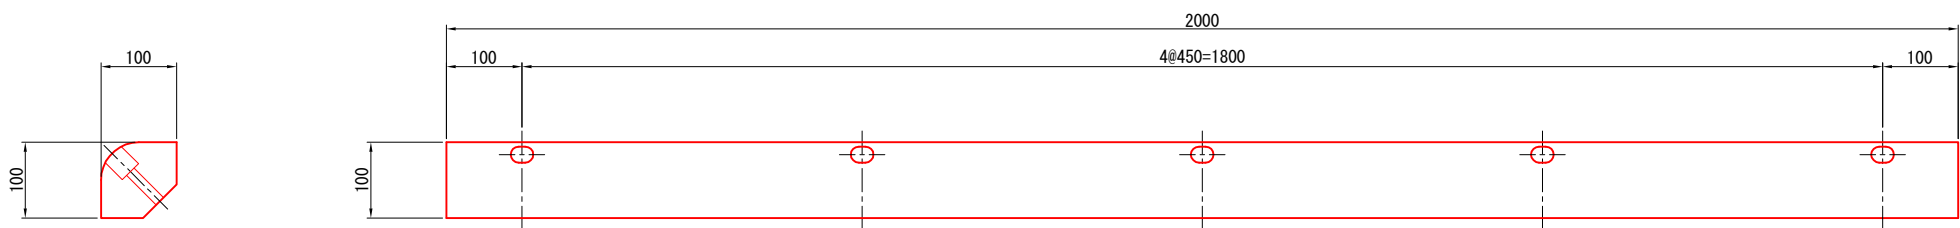

車止め取付断面図

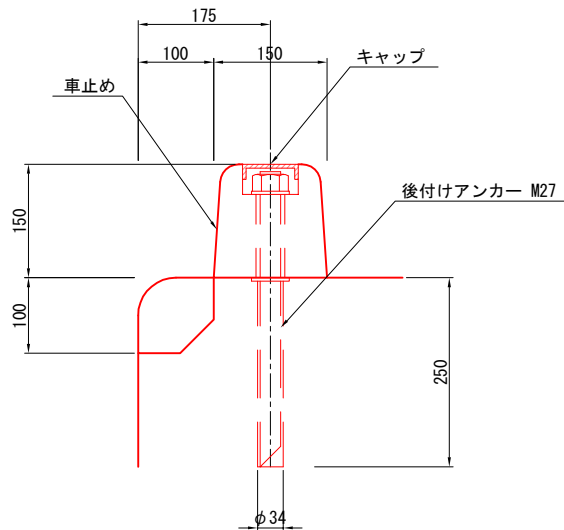

コーナー材取付断面図

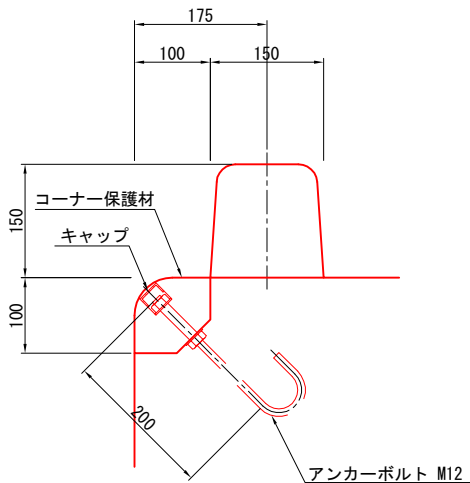


令和 6 年度	
工 事 名	令和6年災249号 赤神漁港災害復旧工事
漁 港 名	赤神漁港
箇 所	輪島市
図 名	13_第2物揚場 付属工詳細図(4)(参考)
縮 尺	S=1:10
図面番号	47 / 47
輪 島 市	

赤神漁港 14_第3物揚場 図面目録

番号	名称	縮尺 (A3サイズ)
1	平面図	S=1:200
2	縦断図	V=1:150 ; H=1:300
3	標準断面図	S=1:100
4	撤去工平面図	S=1:200
5	掘削工詳細図	S=1:200
6	横断図(1)	S=1:200
7	横断図(2)	S=1:200
8	横断図(3)	S=1:200
9	横断図(4)	S=1:200
10	本体工・上部工配置図	図 示
11	差し筋配置図	図 示
12	残置型枠ブロック割付図(1)	S=1:200
13	残置型枠ブロック割付図(2)	S=1:100
14	舗装工詳細図	図 示
15	付属工配置図	図 示
16	付属工詳細図(参考)	S=1:10

赤神漁港 14_第3物揚場 平面図


S=1:200 u:m

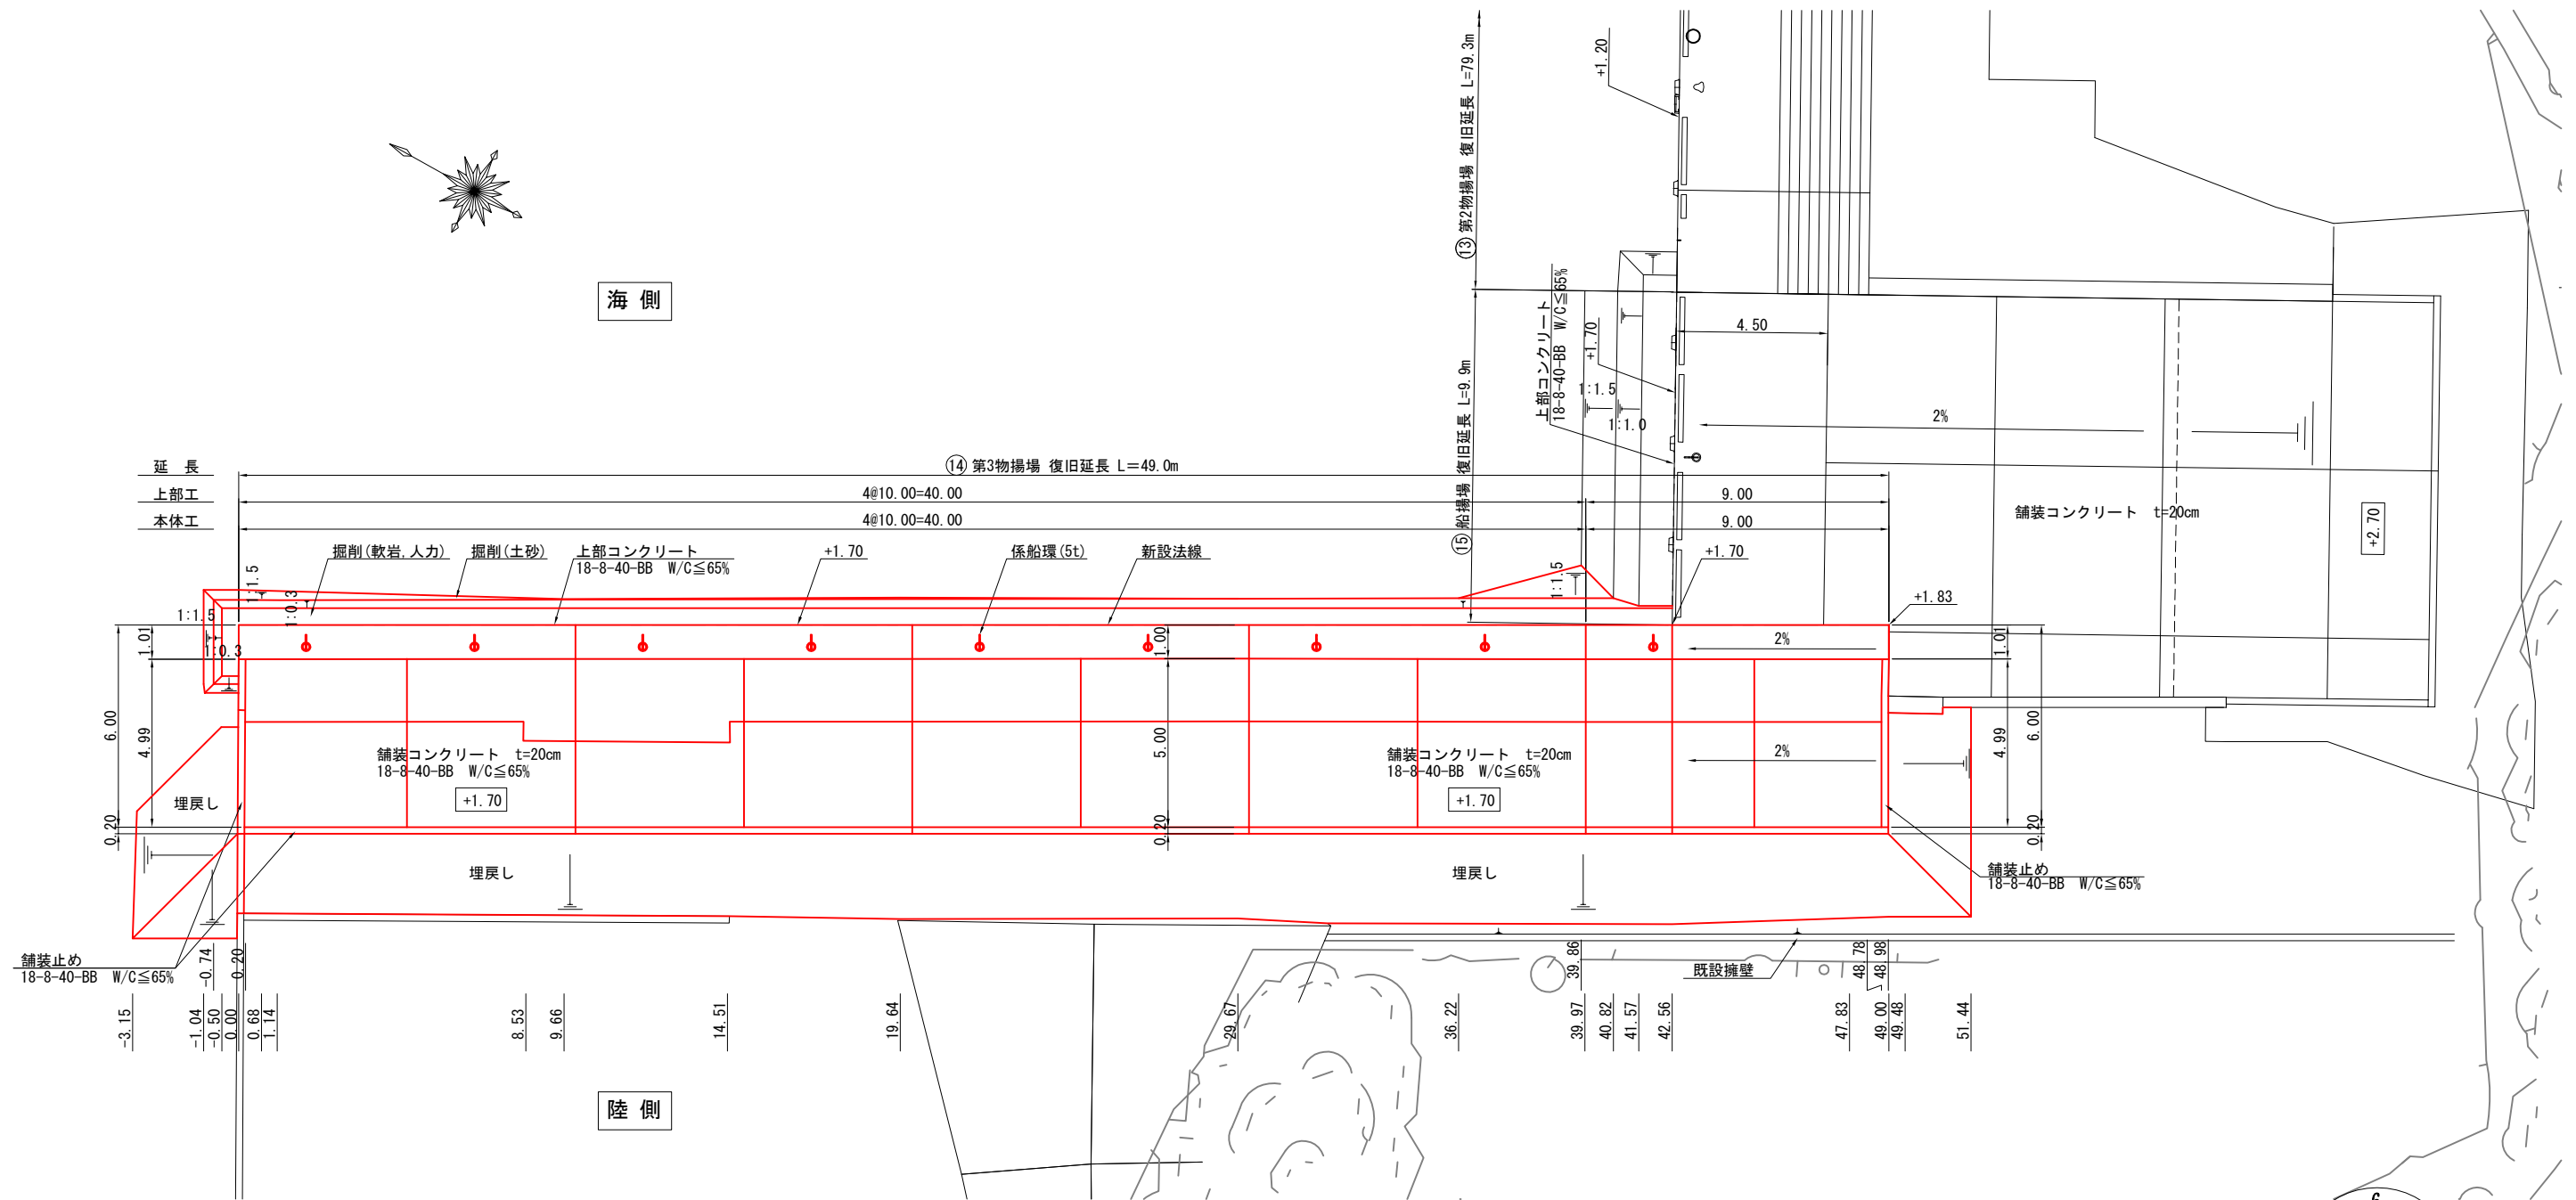

令和 6 年度	
工 事 名	令和6年災250号 赤神漁港災害復旧工事
漁 港 名	赤神漁港
箇 所	輪島市
図 名	14_第3物揚場 平面図
縮 尺	S=1:200
図面番号	1 / 16
輪 島 市	

赤神漁港 14_第3物揚場 縦断図

V=1:150
H=1:300 u:m

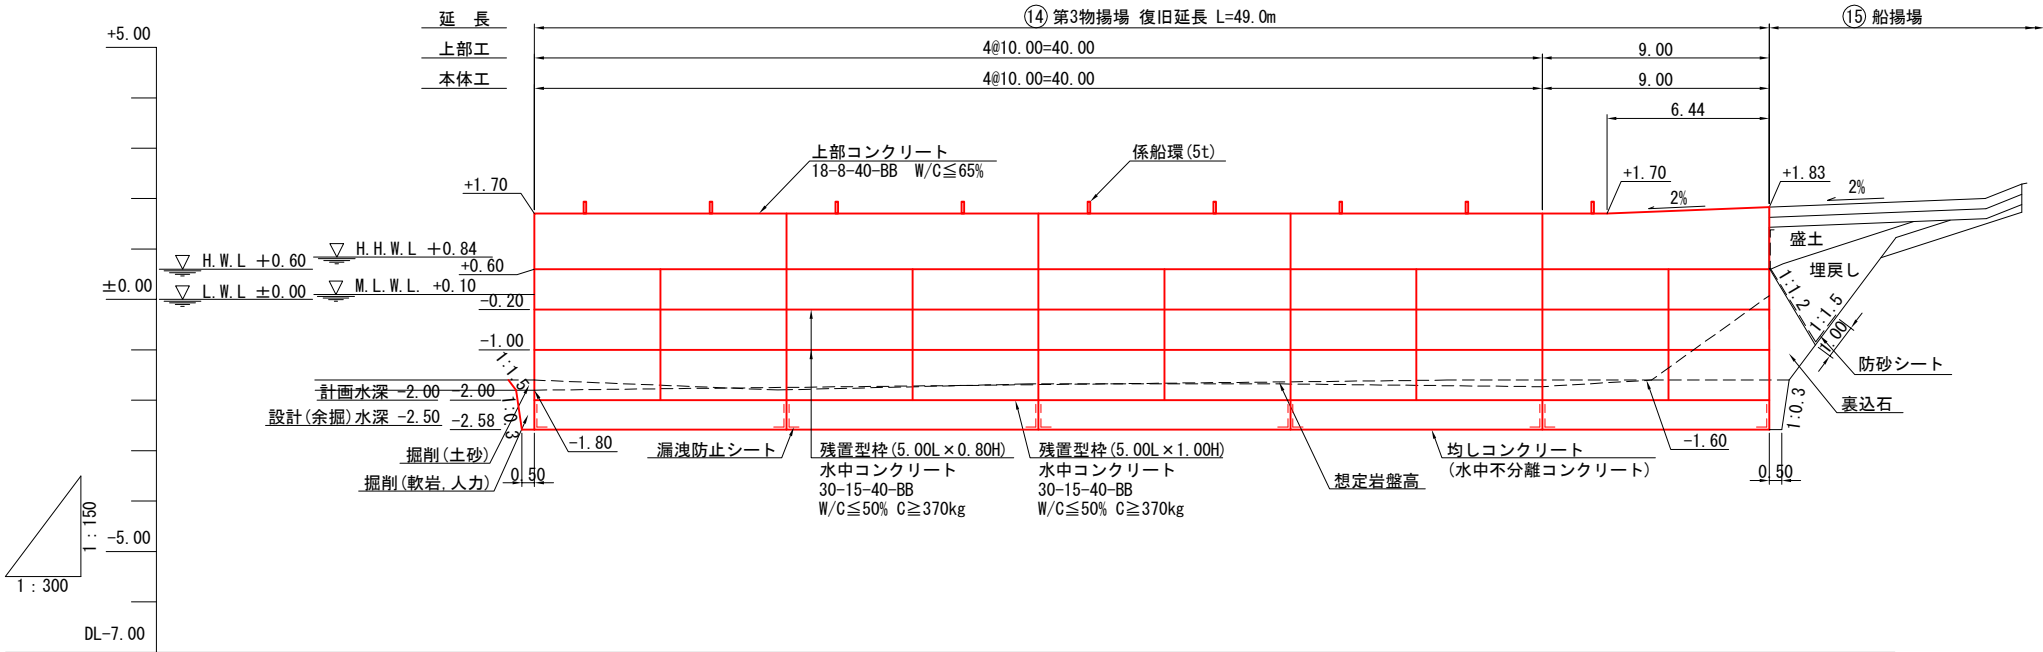


計画高	1.70	1.70	1.70	1.70	1.70	1.83
既設地盤高	-1.60	-1.80	-1.68	-1.68	-1.73	-0.07
追加距離	0.00	9.66	19.64	29.67	39.97	49.00
単距離	0.00	9.66	9.98	10.03	10.30	9.03
測点	0.00	9.66	19.64	29.67	39.97	49.00



令和6年度	
工事名	令和6年災250号 赤神漁港災害復旧工事
漁港名	赤神漁港
箇所	輪島市
図名	14_第3物揚場 縦断図
縮尺	V=1:150 H=1:300
図面番号	2 / 16
輪島市	


赤神漁港 14_第3物揚場 標準断面図 S=1:100 u:m

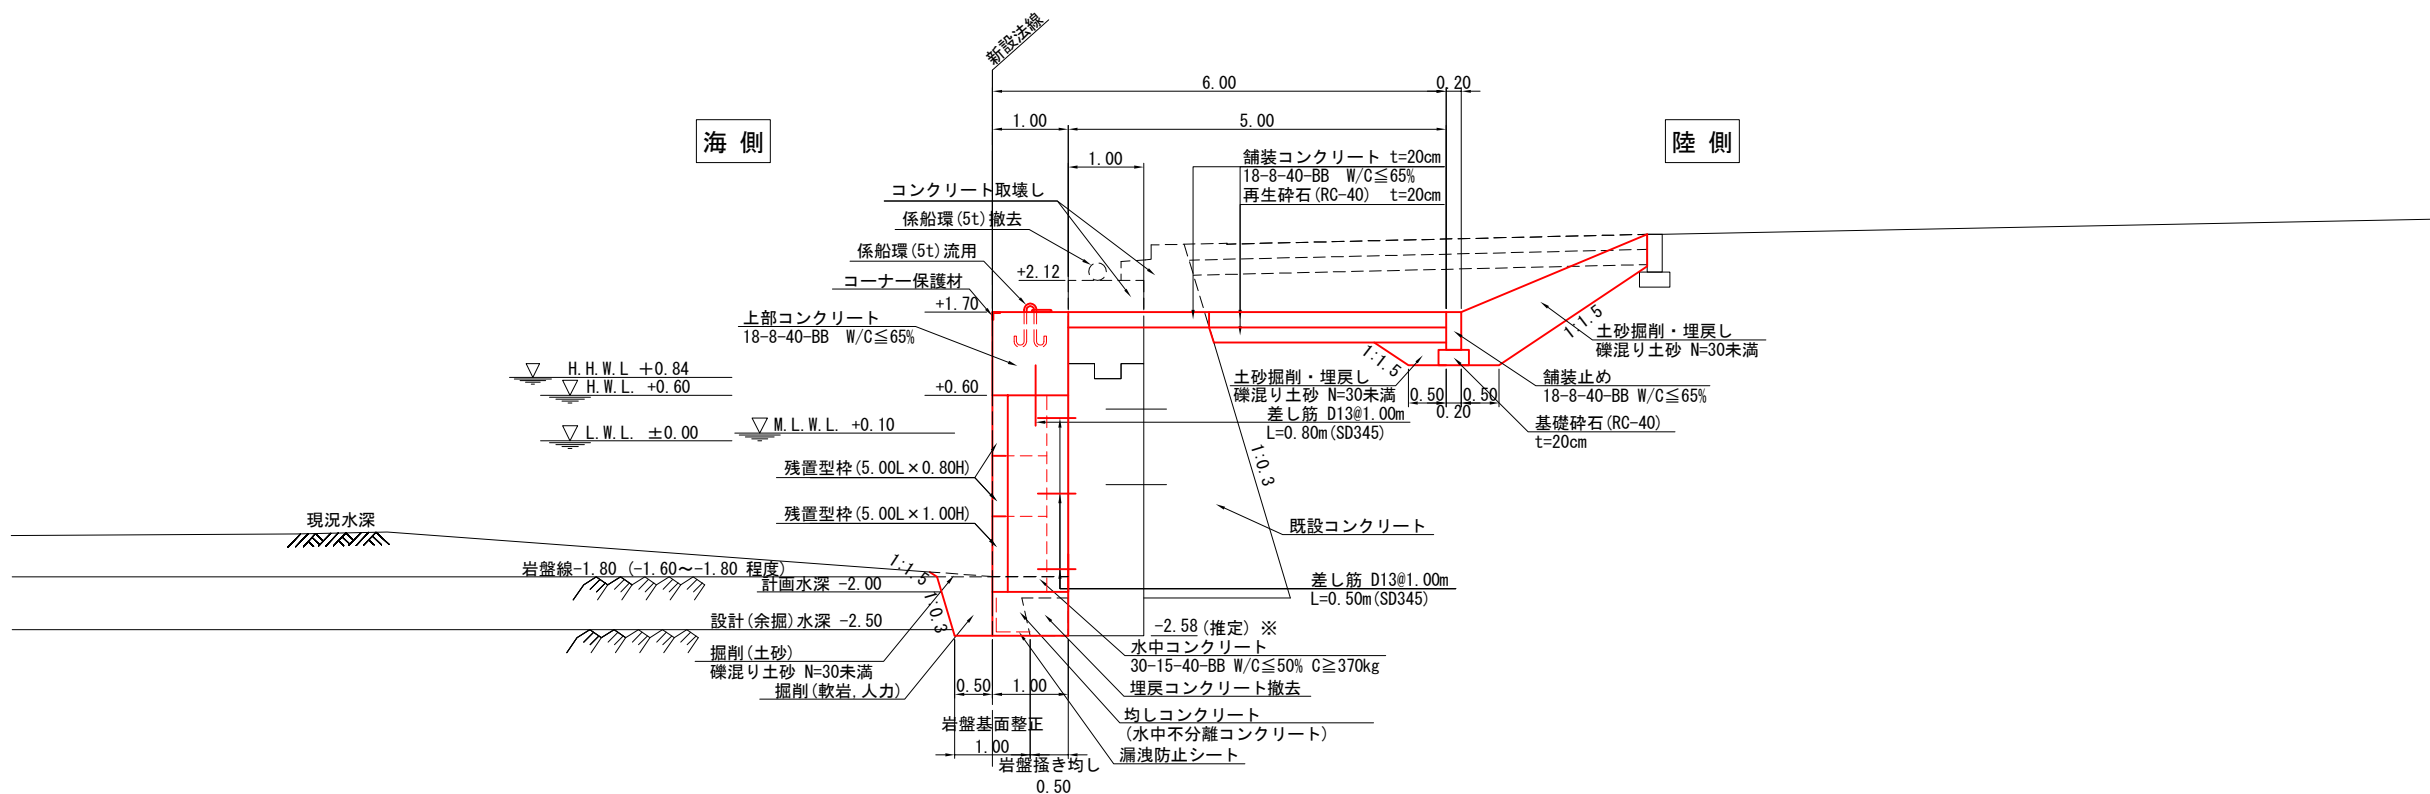

令和 6 年度	
工 事 名	令和6年災250号 赤神漁港災害復旧工事
漁 港 名	赤神漁港
箇 所	輪島市
図 名	14_第3物揚場 標準断面図
縮 尺	S=1:100
図面番号	3 / 16
輪 島 市	

※ 現況堤体の下端高を事前に確認し、断面の妥当性を監督員と協議のこと。

赤神漁港 14_第3物揚場 撤去工平面図 S=1:200 u:m

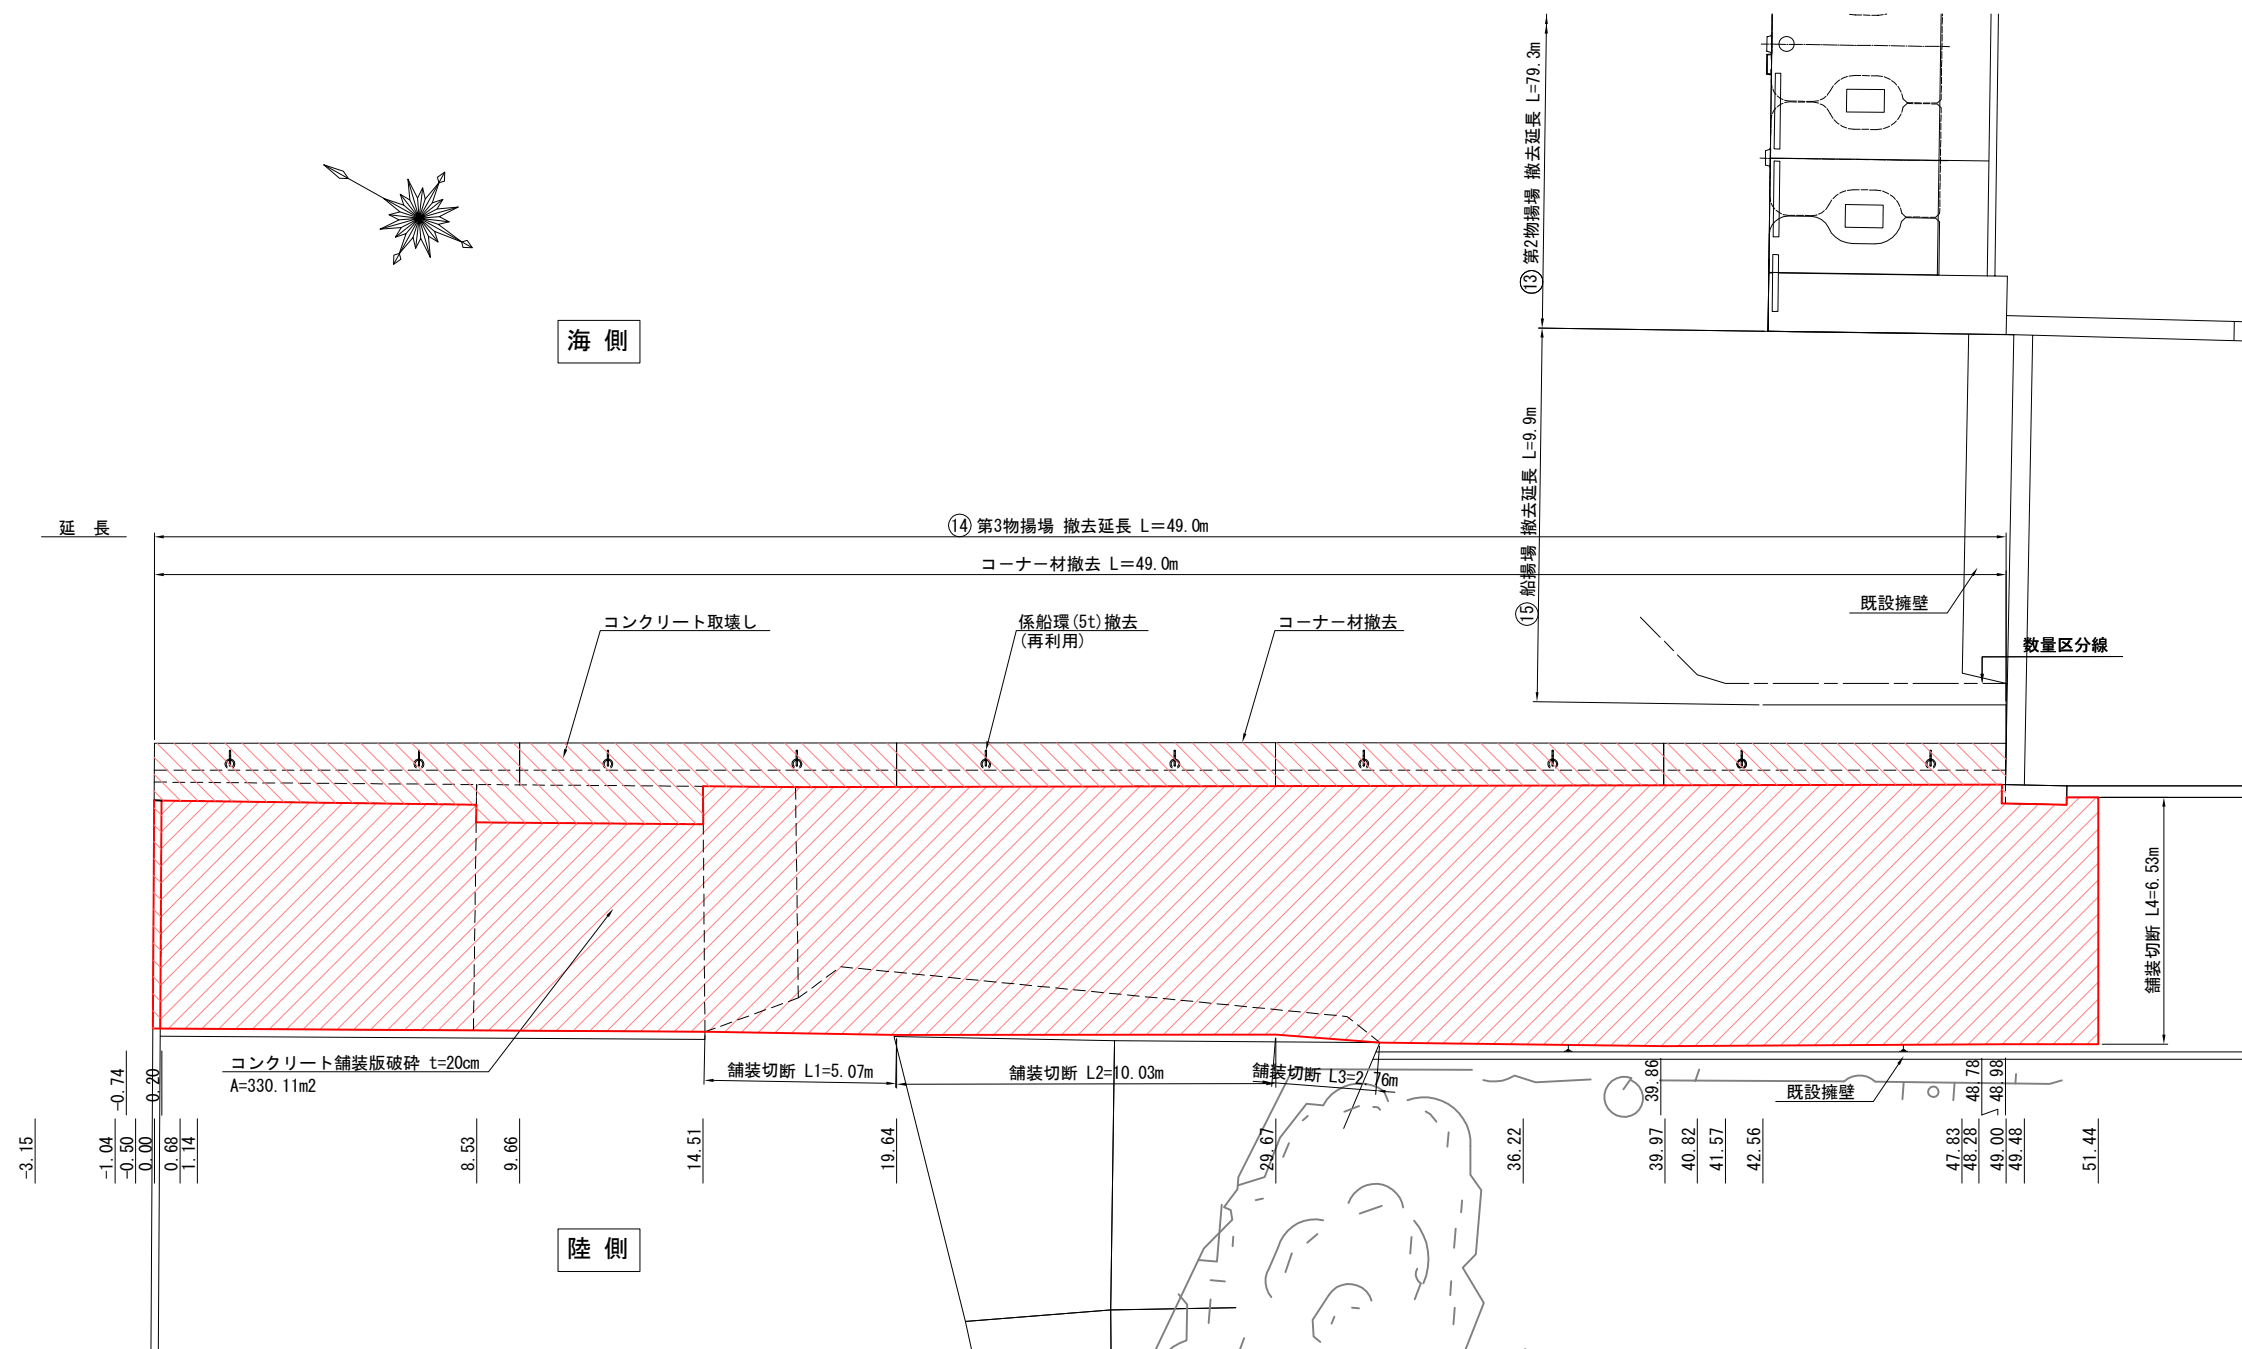

付属工撤去数量表

名 称	形 状・寸 法	数 量	備 考
係船環撤去	5t φ200	9 基	再利用(アンカーは処分)
		1 基	処 分
コーナー材撤去	100×100	49.0 m	処 分


凡 例
 : コンクリート舗装版破碎
 : コンクリート取壊し




令和 6 年度	
工 事 名	令和6年災250号 赤神漁港災害復旧工事
漁 港 名	赤神漁港
箇 所	輪島市
図 名	14_第3物揚場 撤去工平面図
縮 尺	S=1:200
図面番号	4 / 16
輪 島 市	

赤神漁港 14_第3物揚場 掘削工詳細図 S=1:200 u:m

平面図

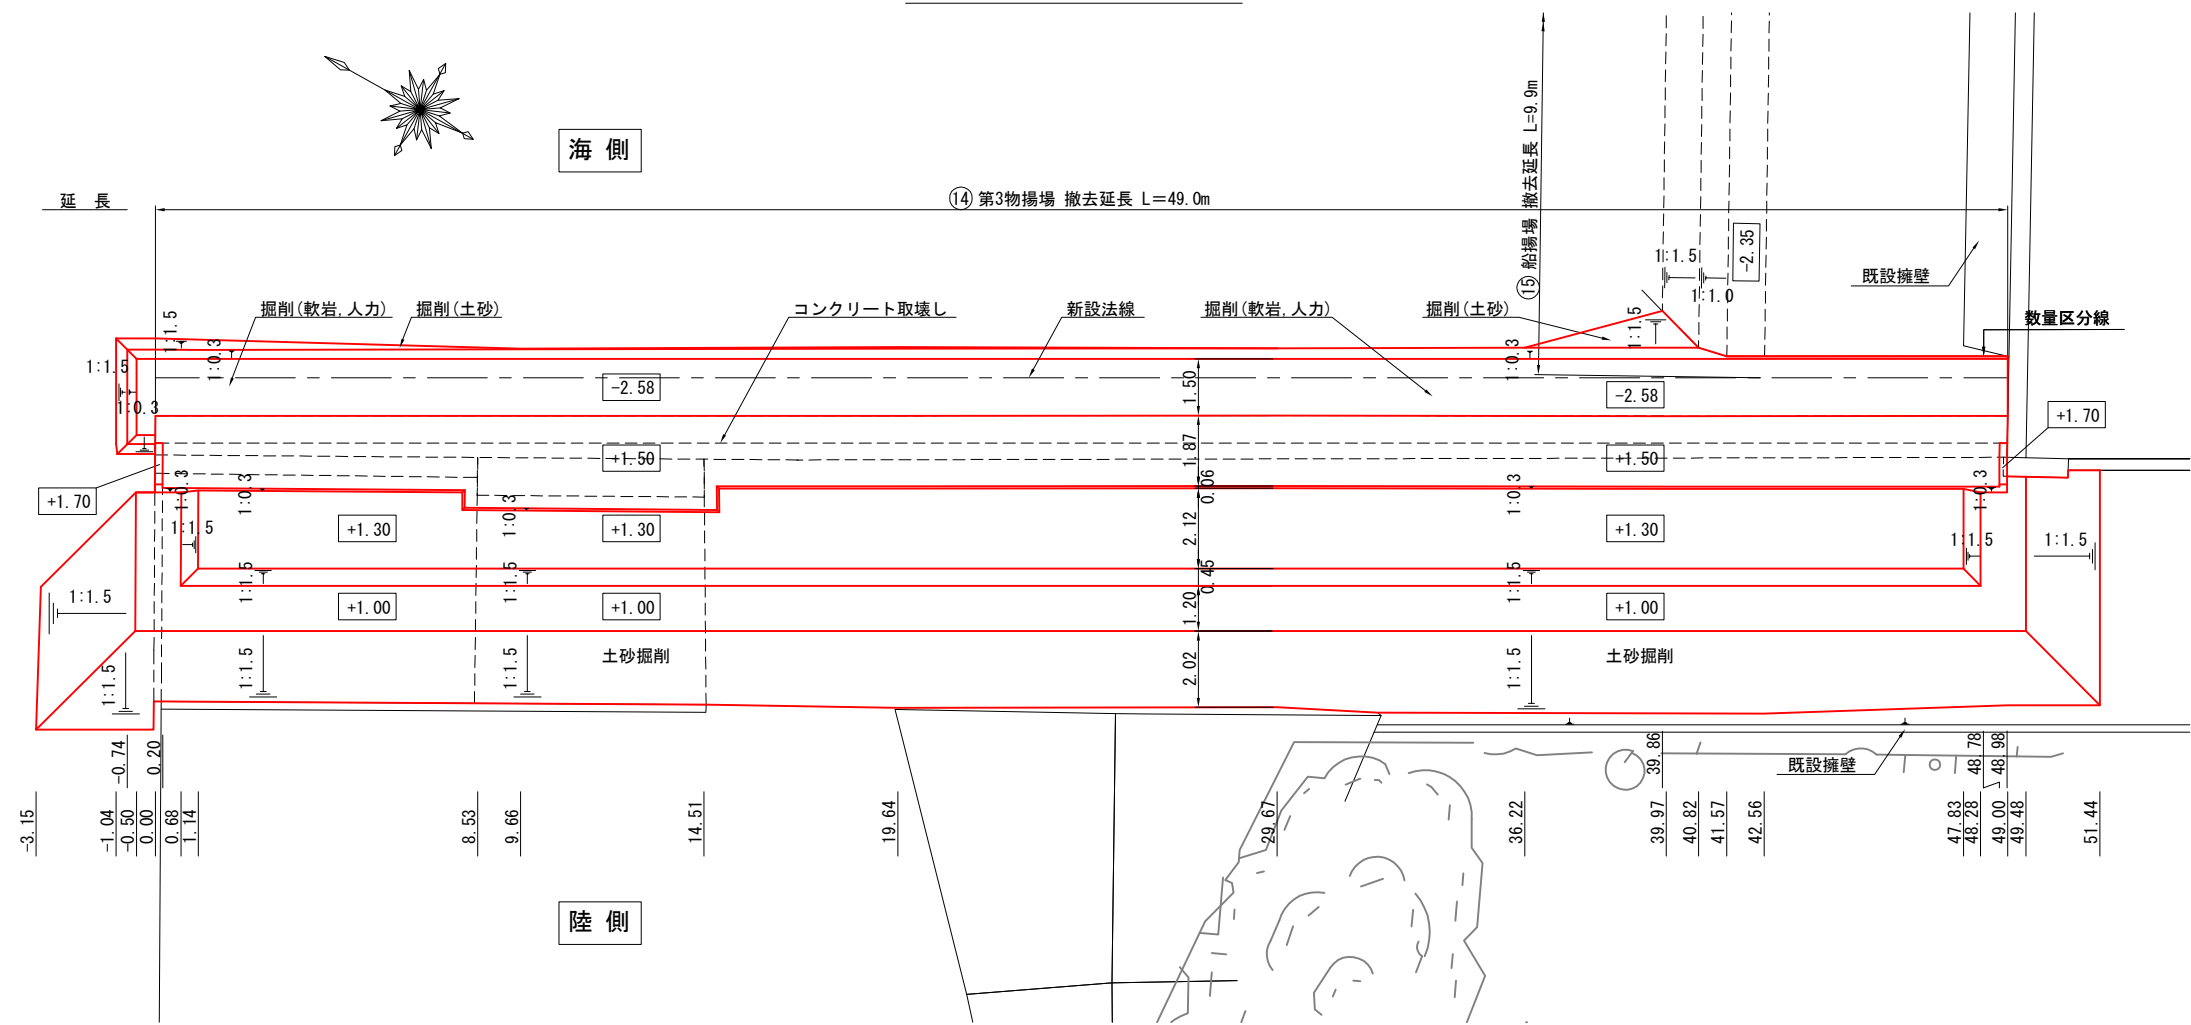


断面図

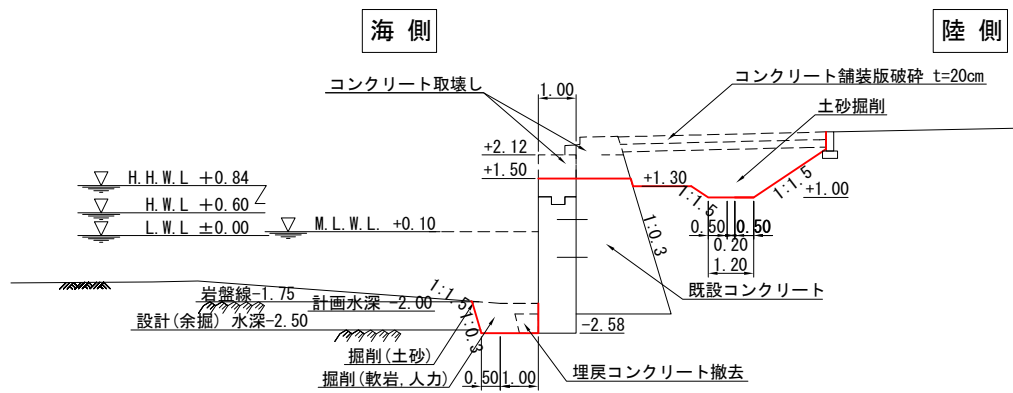


令和 6 年度	
工 事 名	令和6年災250号 赤神漁港災害復旧工事
漁 港 名	赤神漁港
箇 所	輪島市
図 名	14_第3物揚場 掘削工詳細図
縮 尺	S=1:200
図面番号	5 / 16
輪 島 市	

赤神漁港 14_第3物揚場 横断図（1） S=1:200 u:m


名 称	区分	単位	数 量
コンクリート取壊し	陸上	m ²	4.07
埋戻コンクリート撤去	水中	m ²	0.28
掘削(土砂)	水中	m ²	0.35
掘削(軟岩, 人力)	水中	m ²	1.05
土砂掘削	陸上	m ²	5.52
均しコンクリート	水中	m ²	0.59
均しコンクリート型枠	水中	m	0.58
水中コンクリート	水中	m ²	2.64
上部コンクリート	陸上	m ²	1.12
上部コンクリート型枠	陸上	m	1.10
かき落とし	水中	m	3.18
埋戻し	陸上	m ²	-

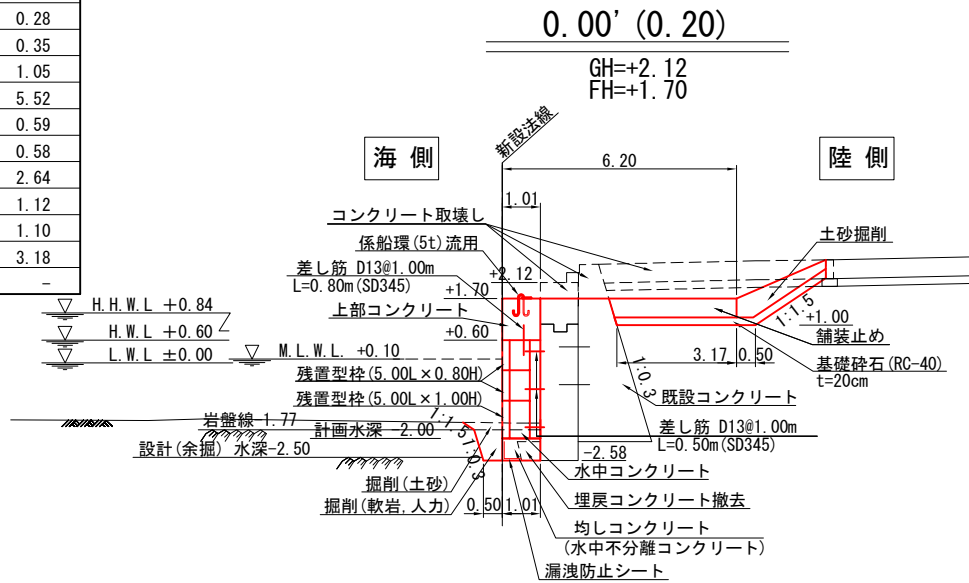


名 称	区分	単位	数 量
コンクリート取壊し	陸上	m ²	1.46
埋戻コンクリート撤去	水中	m ²	0.28
掘削(土砂)	水中	m ²	0.35
掘削(軟岩, 人力)	水中	m ²	1.05
土砂掘削	陸上	m ²	6.61
均しコンクリート	水中	m ²	0.59
均しコンクリート型枠	水中	m	0.58
水中コンクリート	水中	m ²	2.64
上部コンクリート	陸上	m ²	1.12
上部コンクリート型枠	陸上	m	1.30
かき落とし	水中	m	3.18
埋戻し	陸上	m ²	1.88

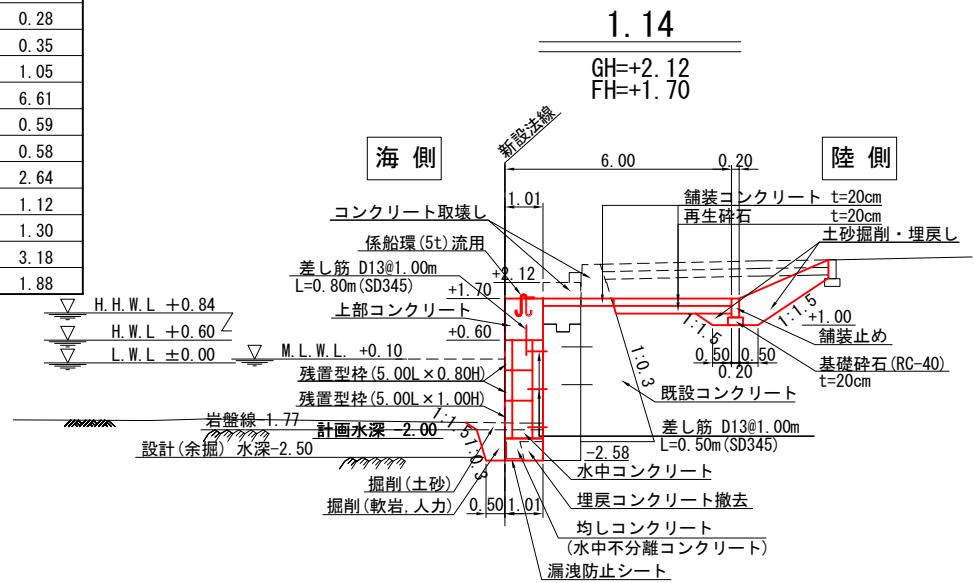

名 称	区分	単位	数 量	数 量	数 量	数 量	数 量
コンクリート取壊し	陸上	m ²	-	-	-	-	-
埋戻コンクリート撤去	水中	m ²	-	-	-	-	-
掘削(土砂)	水中	m ²	-	0.00	0.50	-	0.50
掘削(軟岩, 人力)	水中	m ²	-	-	0.00	1.83	1.83
土砂掘削	陸上	m ²	0.00	-	-	6.00	6.00
均しコンクリート	水中	m ²	-	-	-	-	-
均しコンクリート型枠	水中	m	-	-	-	-	-
水中コンクリート	水中	m ²	-	-	-	-	-
上部コンクリート	陸上	m ²	-	-	-	-	-
上部コンクリート型枠	陸上	m	-	-	-	-	-
かき落とし	水中	m	-	-	-	-	-
埋戻し	陸上	m ²	0.00	-	-	3.71	3.71

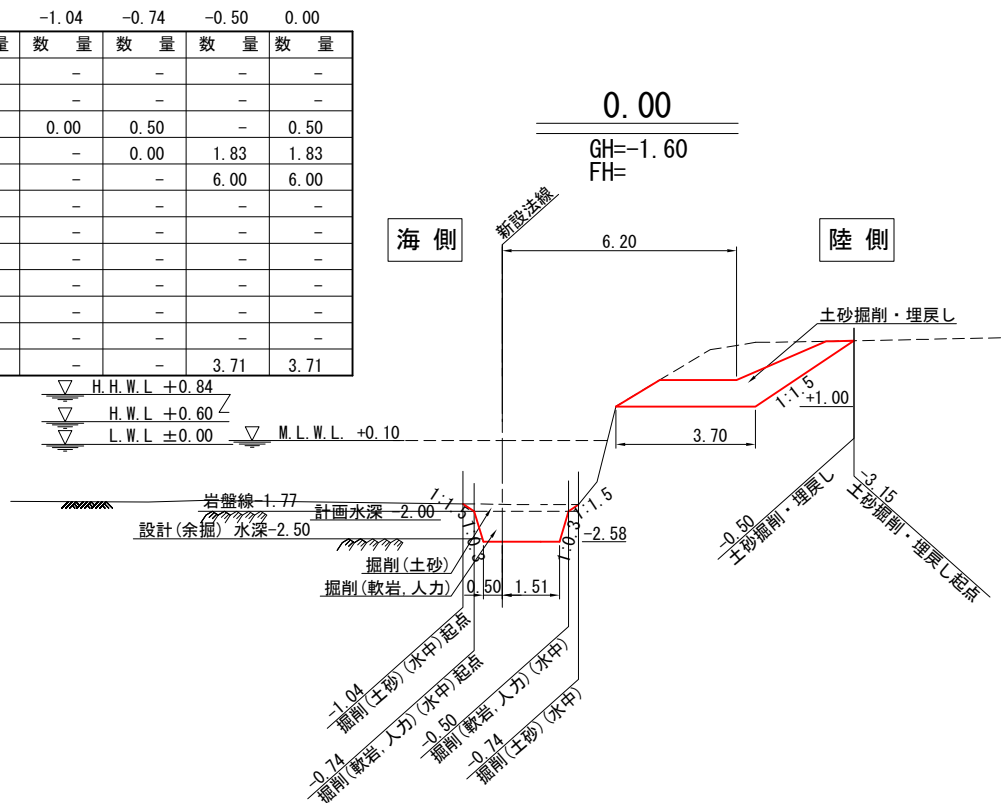


名 称	区分	単位	数 量	数 量
コンクリート取壊し	陸上	m ²	1.46	-
埋戻コンクリート撤去	水中	m ²	0.28	-
掘削(土砂)	水中	m ²	0.35	-
掘削(軟岩, 人力)	水中	m ²	1.05	-
土砂掘削	陸上	m ²	7.30	7.30
均しコンクリート	水中	m ²	0.59	-
均しコンクリート型枠	水中	m	0.58	-
水中コンクリート	水中	m ²	2.64	-
上部コンクリート	陸上	m ²	1.12	-
上部コンクリート型枠	陸上	m	1.30	-
かき落とし	水中	m	3.18	-
埋戻し	陸上	m ²	2.57	2.57

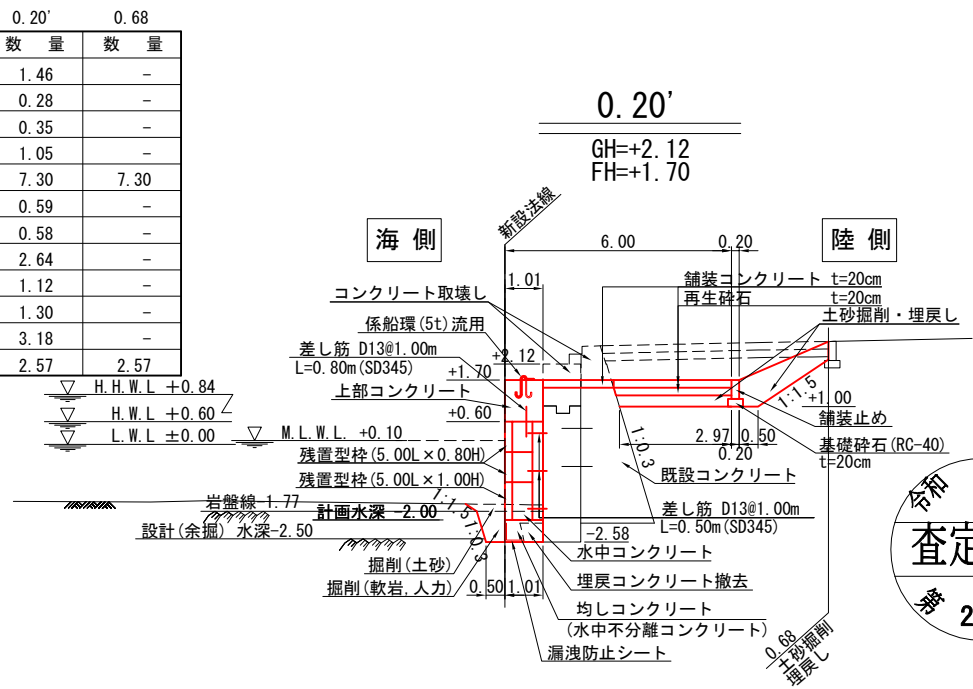


令和 6 年度	
工 事 名	令和6年災250号 赤神漁港災害復旧工事
漁 港 名	赤神漁港
箇 所	輪島市
図 名	14_第3物揚場 横断図（1）
縮 尺	S=1:200
図面番号	6 / 16
輪 島 市	

赤神漁港 14_第3物揚場 横断図 (2) S=1:200 u:m


名 称	区分	単位	数 量
コンクリート取壊し	陸上	m ²	2.09
埋戻コンクリート撤去	水中	m ²	0.28
掘削(土砂)	水中	m ²	0.00
掘削(軟岩、人力)	水中	m ²	1.01
土砂掘削	陸上	m ²	5.96
均しコンクリート	水中	m ²	0.58
均しコンクリート型枠	水中	m	0.58
水中コンクリート	水中	m ²	2.61
上部コンクリート	陸上	m ²	1.11
上部コンクリート型枠	陸上	m	1.30
かき落とし	水中	m	3.18
埋戻し	陸上	m ²	1.89

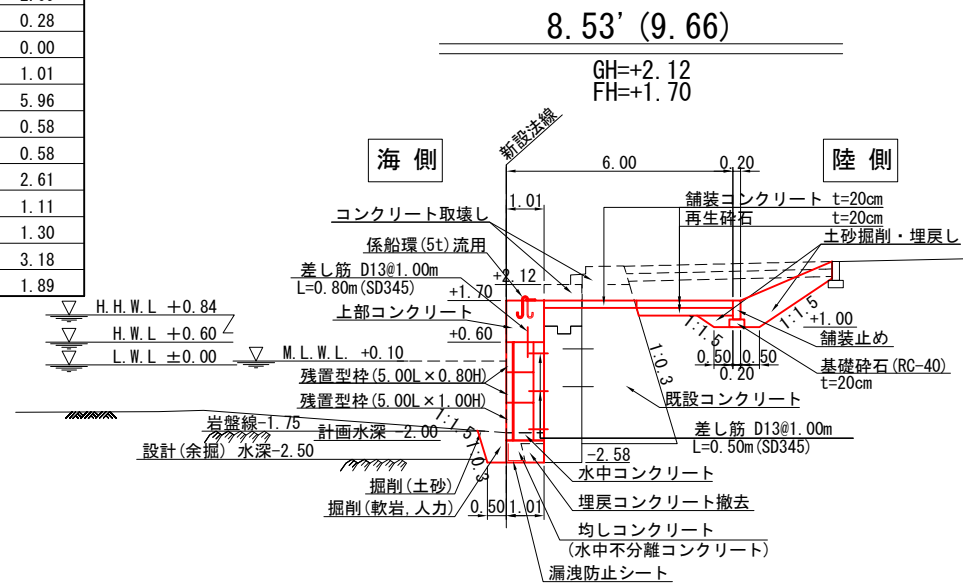


名 称	区分	単位	数 量
コンクリート取壊し	陸上	m ²	1.22
埋戻コンクリート撤去	水中	m ²	0.28
掘削(土砂)	水中	m ²	0.04
掘削(軟岩・人力)	水中	m ²	1.17
土砂掘削	陸上	m ²	5.76
均しコンクリート	水中	m ²	0.58
均しコンクリート型枠	水中	m	0.58
水中コンクリート	水中	m ²	2.62
上部コンクリート	陸上	m ²	1.11
上部コンクリート型枠	陸上	m	1.30
かき落とし	水中	m	3.18
埋戻し	陸上	m ²	1.66

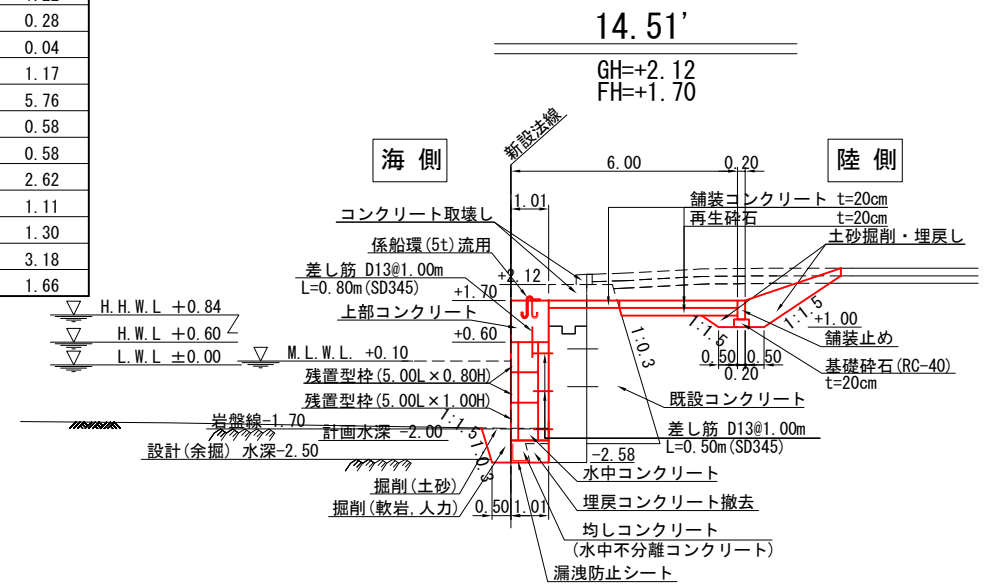

名 称	区分	単位	数 量
コンクリート取壊し	陸上	m ²	1.57
埋戻コンクリート撤去	水中	m ²	0.28
掘削(土砂)	水中	m ²	0.00
掘削(軟岩、人力)	水中	m ²	1.01
土砂掘削	陸上	m ²	6.47
均しコンクリート	水中	m ²	0.58
均しコンクリート型枠	水中	m	0.58
水中コンクリート	水中	m ²	2.61
上部コンクリート	陸上	m ²	1.11
上部コンクリート型枠	陸上	m	1.30
かき落とし	水中	m	3.18
埋戻し	陸上	m ²	1.89

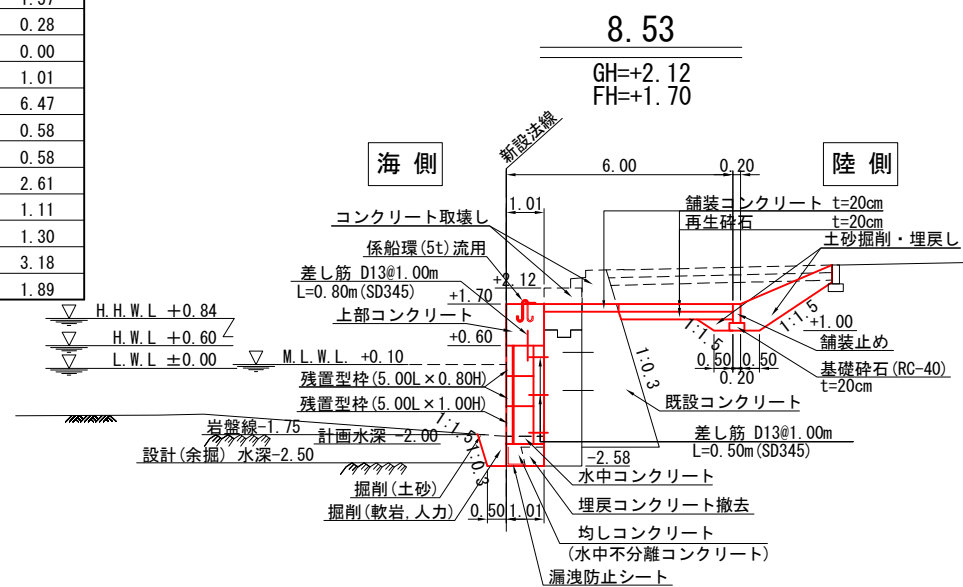


名 称	区分	単位	数 量
コンクリート取壊し	陸上	m ²	1.87
埋戻コンクリート撤去	水中	m ²	0.28
掘削(土砂)	水中	m ²	0.04
掘削(軟岩・人力)	水中	m ²	1.17
土砂掘削	陸上	m ²	5.20
均しコンクリート	水中	m ²	0.58
均しコンクリート型枠	水中	m	0.58
水中コンクリート	水中	m ²	2.62
上部コンクリート	陸上	m ²	1.11
上部コンクリート型枠	陸上	m	1.30
かき落とし	水中	m	3.18
埋戻し	陸上	m ²	1.67

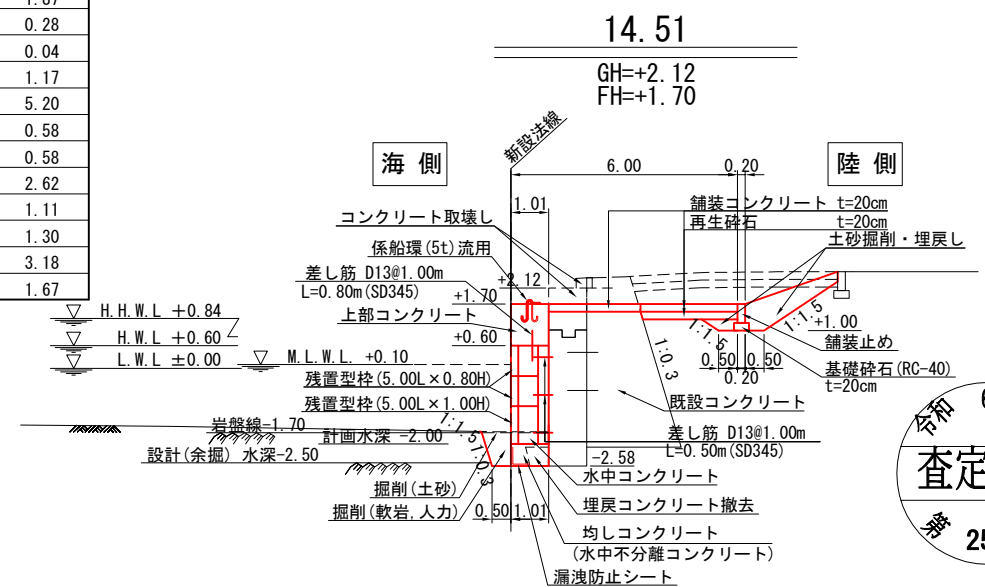


令和 6 年度	
工 事 名	令和6年災250号 赤神漁港災害復旧工事
漁 港 名	赤神漁港
箇 所	輪島市
図 名	14_第3号揚場 横断面 (2)
縮 尺	S=1:200
図面番号	7 / 16
輪 島 市	

赤神漁港 14_第3物揚場 横断図 (3) S=1:200 u:m


		29.67	36.22
名 称	区分	単 位	数 量
コンクリート取壊し	陸上	m ²	1.20
埋戻コンクリート撤去	水中	m ²	0.28
掘削(土砂)	水中	m ²	0.00
掘削(軟岩, 人力)	水中	m ²	1.21
土砂掘削	陸上	m ²	5.56
均しコンクリート	水中	m ²	0.58
均しコンクリート型枠	水中	m	0.58
水中コンクリート	水中	m ²	2.60
上部コンクリート	陸上	m ²	1.10
上部コンクリート型枠	陸上	m	1.30
かき落とし	水中	m	3.18
埋戻し	陸上	m ²	1.65

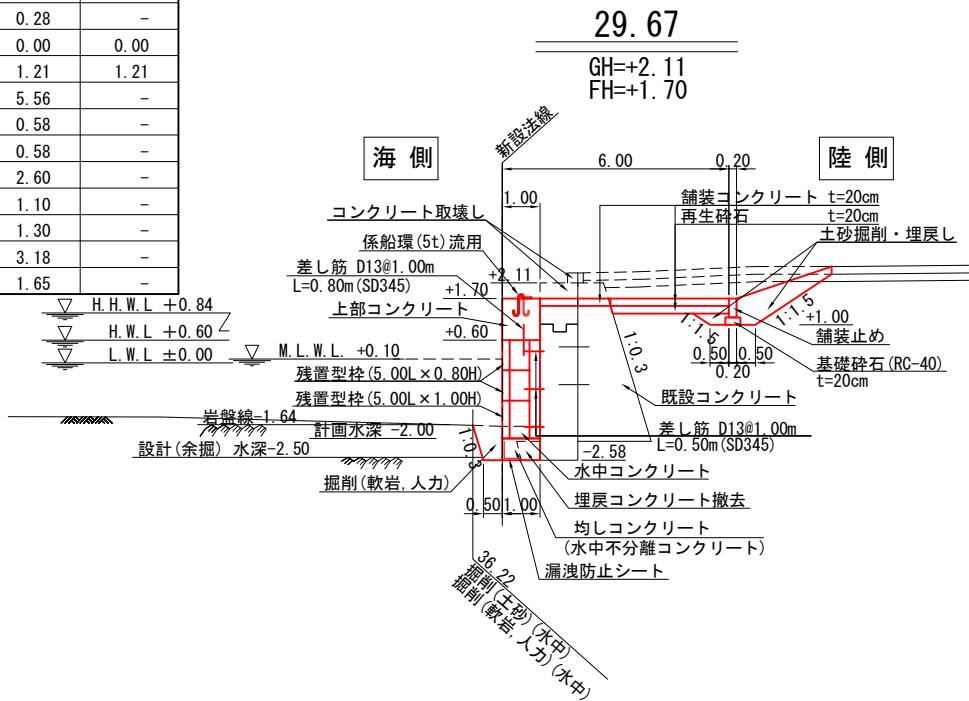


名 称	区分	単位	数 量
コンクリート取壊し	陸上	m ²	1.20
埋戻コンクリート撤去	水中	m ²	0.28
掘削(土砂)	水中	m ²	0.07
掘削(軟岩, 人力)	水中	m ²	1.16
土砂掘削	陸上	m ²	5.73
均しコンクリート	水中	m ²	0.59
均しコンクリート型枠	水中	m	0.58
水中コンクリート	水中	m ²	2.64
上部コンクリート	陸上	m ²	1.12
上部コンクリート型枠	陸上	m	1.30
かき落とし	水中	m	3.18
埋戻し	陸上	m ²	1.48

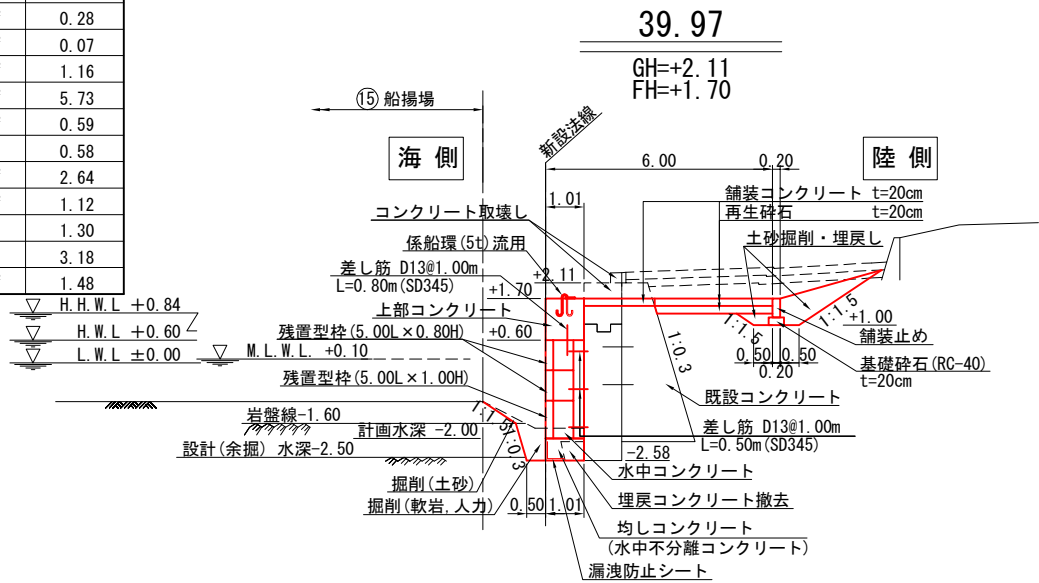

名 称	区分	単位	数 量
コンクリート取壊し	陸上	m ²	1.22
埋戻コンクリート撤去	水中	m ²	0.28
掘削(土砂)	水中	m ²	0.04
掘削(軟岩, 人力)	水中	m ²	1.17
土砂掘削	陸上	m ²	5.76
均しコンクリート	水中	m ²	0.58
均しコンクリート型枠	水中	m	0.58
水中コンクリート	水中	m ²	2.62
上部コンクリート	陸上	m ²	1.11
上部コンクリート型枠	陸上	m	1.30
かき落とし	水中	m	3.18
埋戻し	陸上	m ²	1.66

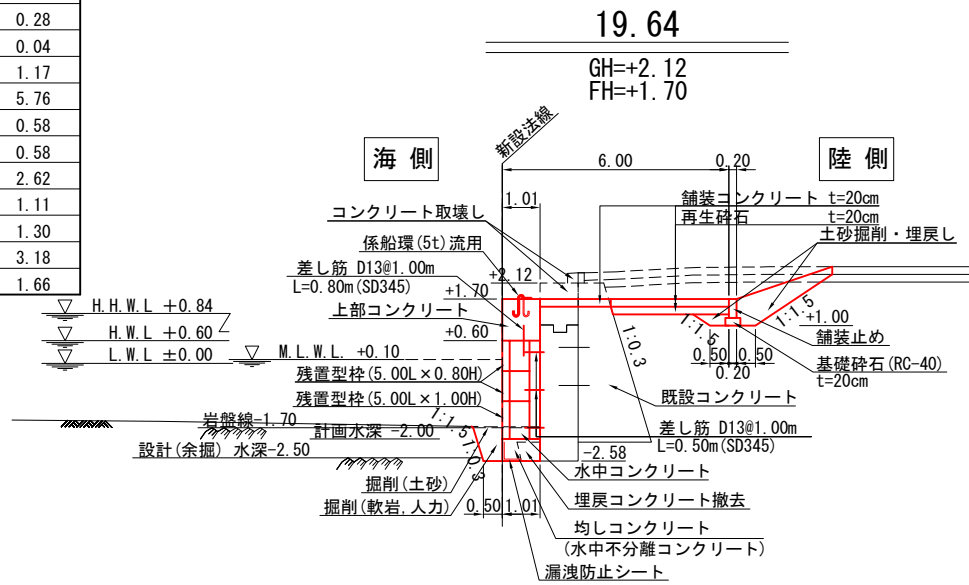


名 称	区分	単位	数 量
コンクリート取壊し	陸上	m ²	1.20
埋戻コンクリート撤去	水中	m ²	0.28
掘削(土砂)	水中	m ²	0.08
掘削(軟岩, 人力)	水中	m ²	1.17
土砂掘削	陸上	m ²	5.73
均しコンクリート	水中	m ²	0.59
均しコンクリート型枠	水中	m	0.58
水中コンクリート	水中	m ²	2.64
上部コンクリート	陸上	m ²	1.12
上部コンクリート型枠	陸上	m	1.30
かき落とし	水中	m	3.18
埋戻し	陸上	m ²	1.48

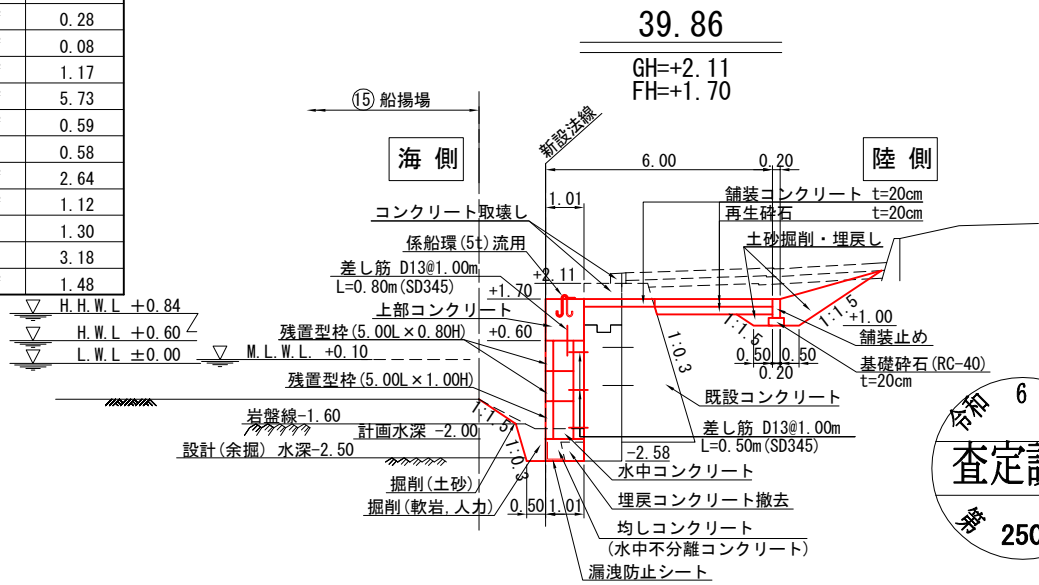


令和 6 年度	
工 事 名	令和6年災250号 赤神漁港災害復旧工事
漁 港 名	赤神漁港
箇 所	輪島市
図 名	14_第3物揚場 横断図 (3)
縮 尺	S=1:200
図面番号	8 / 16
輪 島 市	

赤神漁港 14_第3物揚場 横断図 (4) S=1:200 u:m


			41.57	42.56	47.83	48.78
名 称	区分	単位	数 量	数 量	数 量	数 量
コンクリート取壊し	陸上	m ²	1.20	-	-	1.20
埋戻コンクリート撤去	水中	m ²	0.28	-	-	-
掘削(土砂)	水中	m ²	0.00	-	-	-
掘削(軟岩、人力)	水中	m ²	1.08	-	-	-
土砂掘削	陸上	m ²	5.73	-	5.73	-
均しコンクリート	水中	m ²	0.59	-	-	-
均しコンクリート型枠	水中	m	0.58	-	-	-
水中コンクリート	水中	m ²	2.64	-	-	-
上部コンクリート	陸上	m ²	1.12	1.12	-	-
上部コンクリート型枠	陸上	m	1.30	1.30	-	-
かき落とし	水中	m	3.18	-	-	-
埋戻し	陸上	m ²	1.48	-	1.48	-

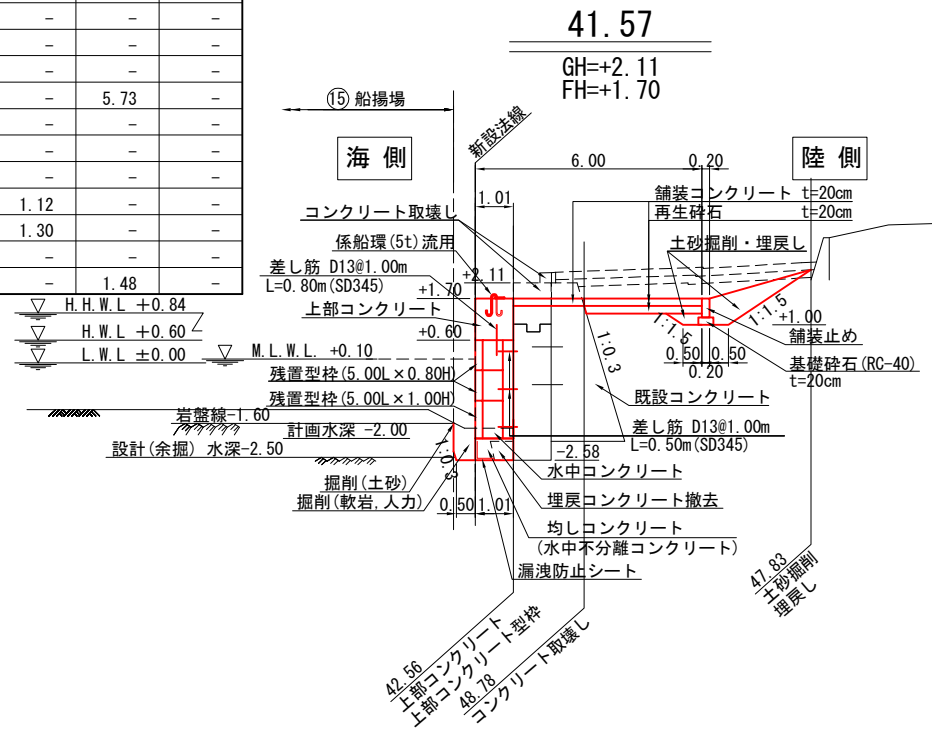


名 称	区分	単位	数 量
コンクリート取壊し	陸上	m ²	1.20
埋戻コンクリート撤去	水中	m ²	0.28
掘削(土砂)	水中	m ²	0.02
掘削(軟岩、人力)	水中	m ²	1.16
土砂掘削	陸上	m ²	5.73
均しコンクリート	水中	m ²	0.59
均しコンクリート型枠	水中	m	0.58
水中コンクリート	水中	m ²	2.64
上部コンクリート	陸上	m ²	1.12
上部コンクリート型枠	陸上	m	1.30
かき落とし	水中	m	3.18
埋戻し	陸上	m ²	1.48

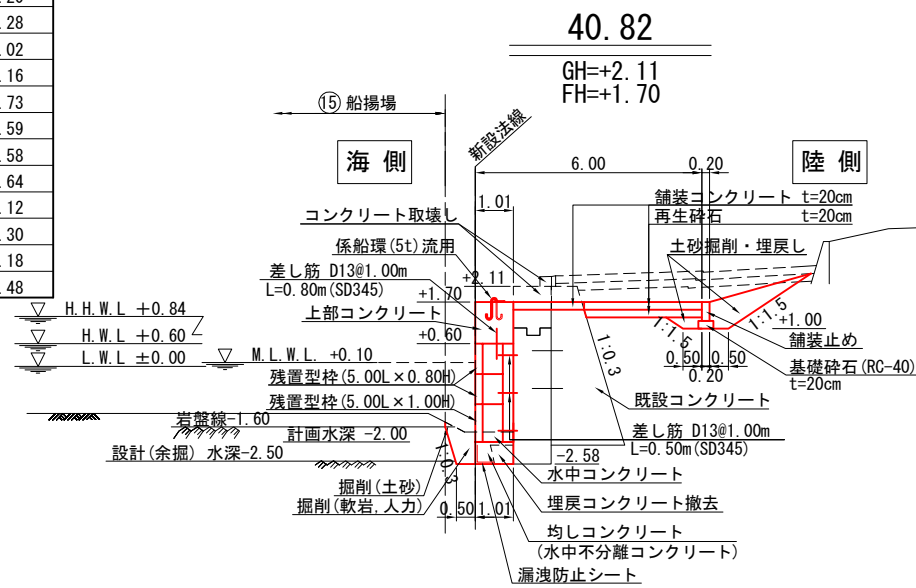

			49.00'	49.48	51.44
名 称	区分	単位	数 量	数 量	数 量
コンクリート取壊し	陸上	m ²	-	-	-
埋戻コンクリート撤去	水中	m ²	-	-	-
掘削(土砂)	水中	m ²	-	-	-
掘削(軟岩、人力)	水中	m ²	-	-	-
土砂掘削	陸上	m ²	5.61	5.61	0.00
均しコンクリート	水中	m ²	-	-	-
均しコンクリート型枠	水中	m	-	-	-
水中コンクリート	水中	m ²	-	-	-
上部コンクリート	陸上	m ²	-	-	-
上部コンクリート型枠	陸上	m	-	-	-
かき落とし	水中	m	-	-	-
埋戻し	陸上	m ²	3.70	3.70	0.00

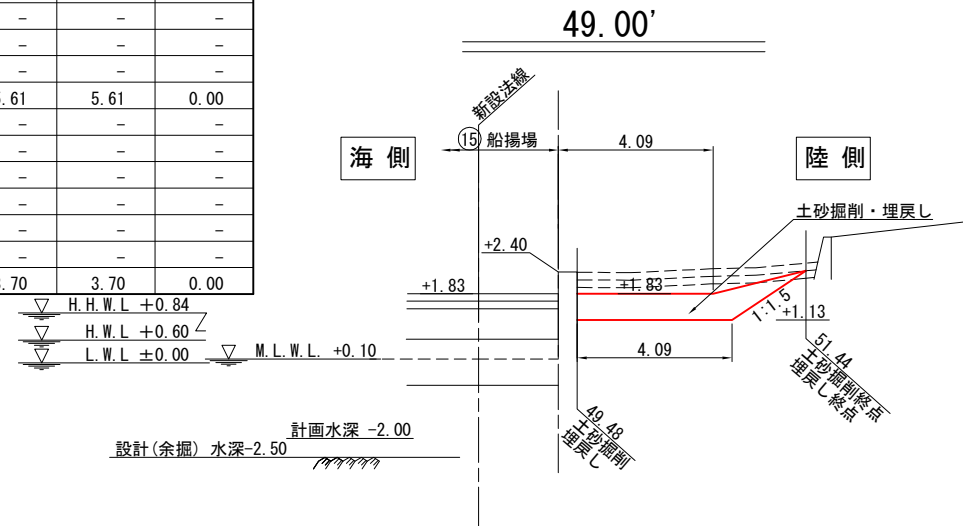


				48.28	48.78'	49.00	
名	称	区分	単位	数	量	数	量
コンクリート取壊し		陸上	m ²	—	0.60	0.60	
埋戻コンクリート撤去		水中	m ²	—	—	0.28	
掘削(土砂)		水中	m ³	—	—	—	
掘削(軟岩、人力)		水中	m ²	—	—	3.91	
土砂掘削		陸上	m ²	5.41	—	5.41	
均しコンクリート		水中	m ²	—	—	0.59	
均しコンクリート型枠		水中	m	—	—	0.58	
水中コンクリート		水中	m	—	—	2.64	
上部コンクリート		陸上	m ²	—	—	1.25	
上部コンクリート型枠		陸上	m	—	—	1.23	
かき落とし		水中	m	—	—	3.18	
埋戻し		陸上	m ²	1.16	—	1.16	

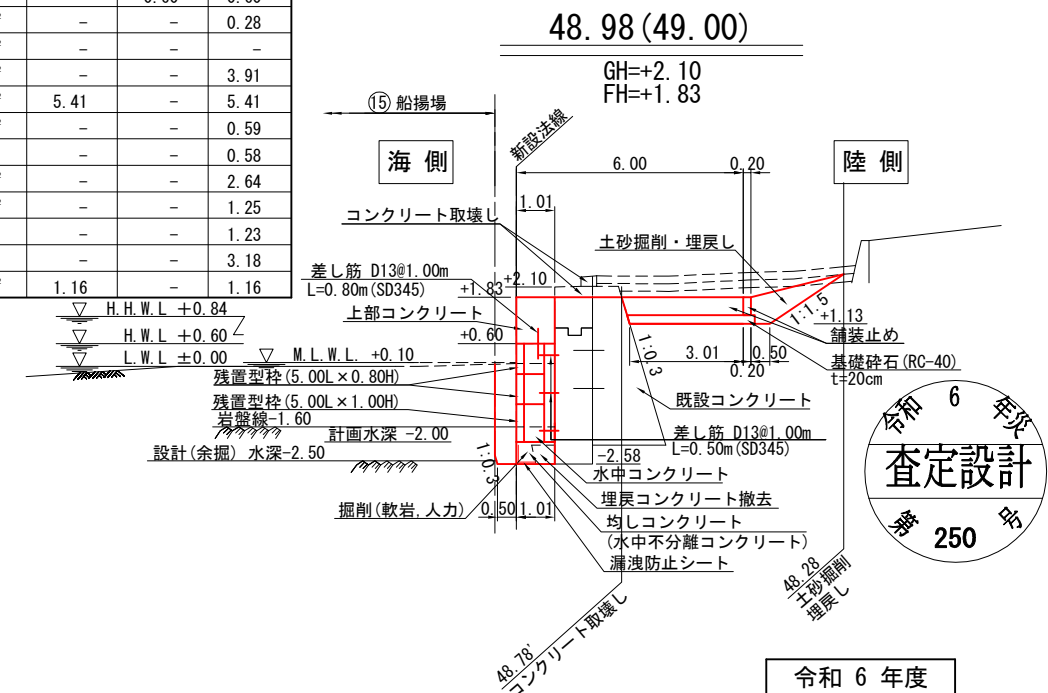





令和 6 年度	
工 事 名	令和6年災250号 赤神漁港災害復旧工事
漁 港 名	赤神漁港
箇 所	輪島市
図 名	14_第3号揚場 横断図（4）
縮 尺	S=1:200
図面番号	9 / 16
輪 島 市	

赤神漁港 14_第3物揚場 本体工・上部工配置図

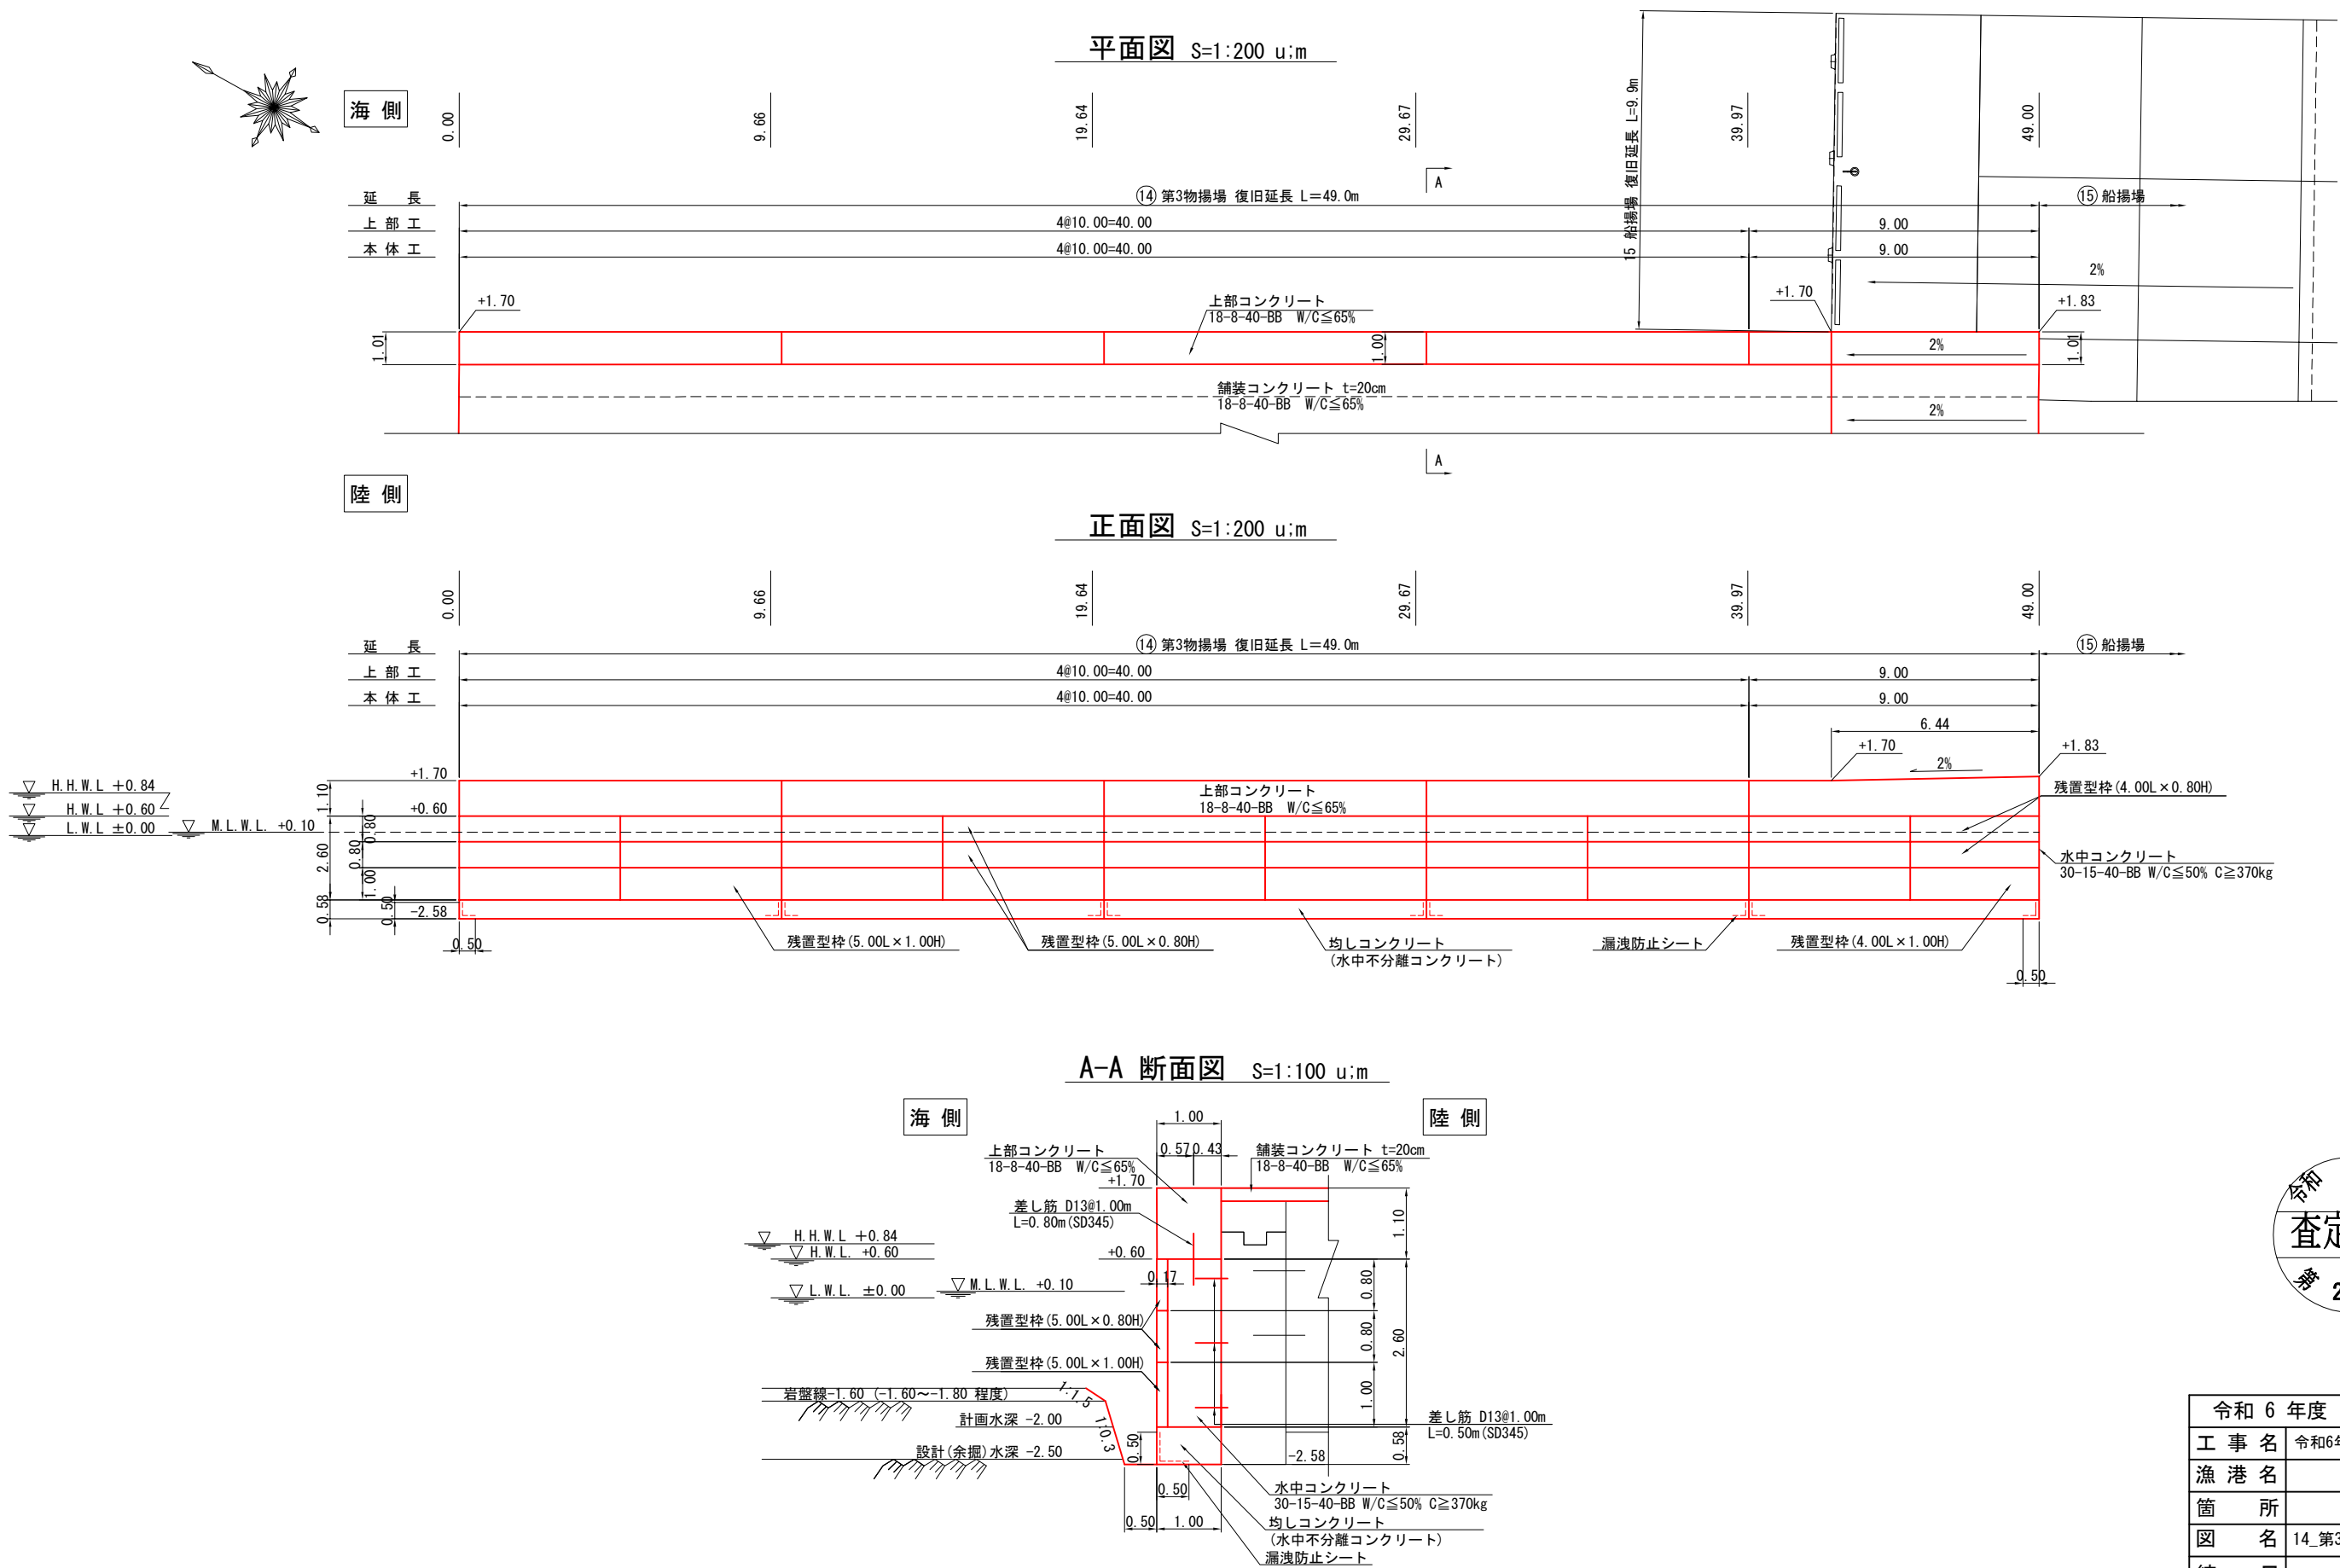

令和 6 年度	
工事名	令和6年災250号 赤神漁港災害復旧工事
漁港名	赤神漁港
箇所	輪島市
図名	14_第3物揚場 本体工・上部工配置図
縮尺	図示
図面番号	10/ 16
輪島市	

赤神漁港 14_第3物揚場 差し筋配置図

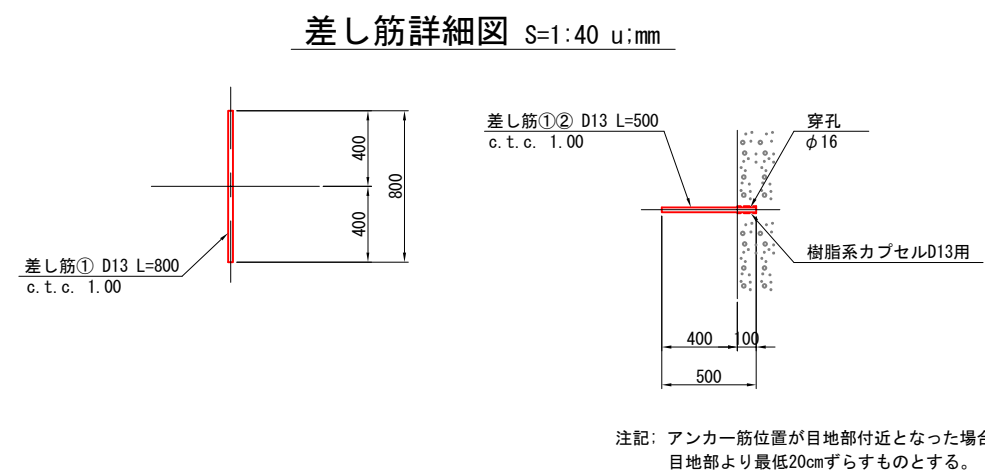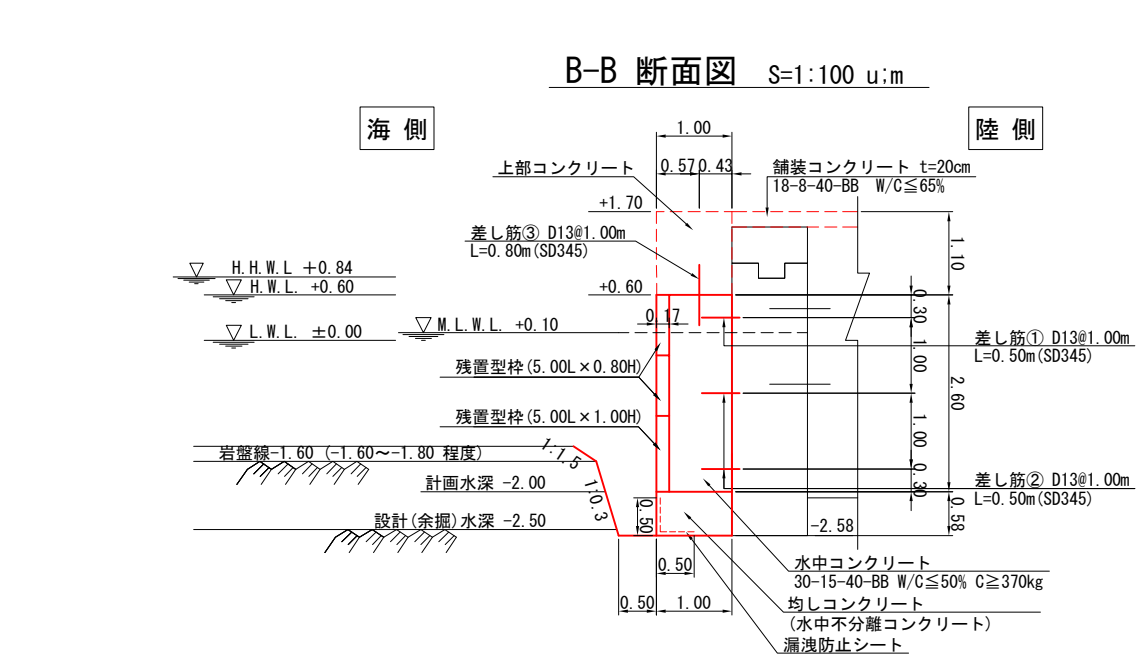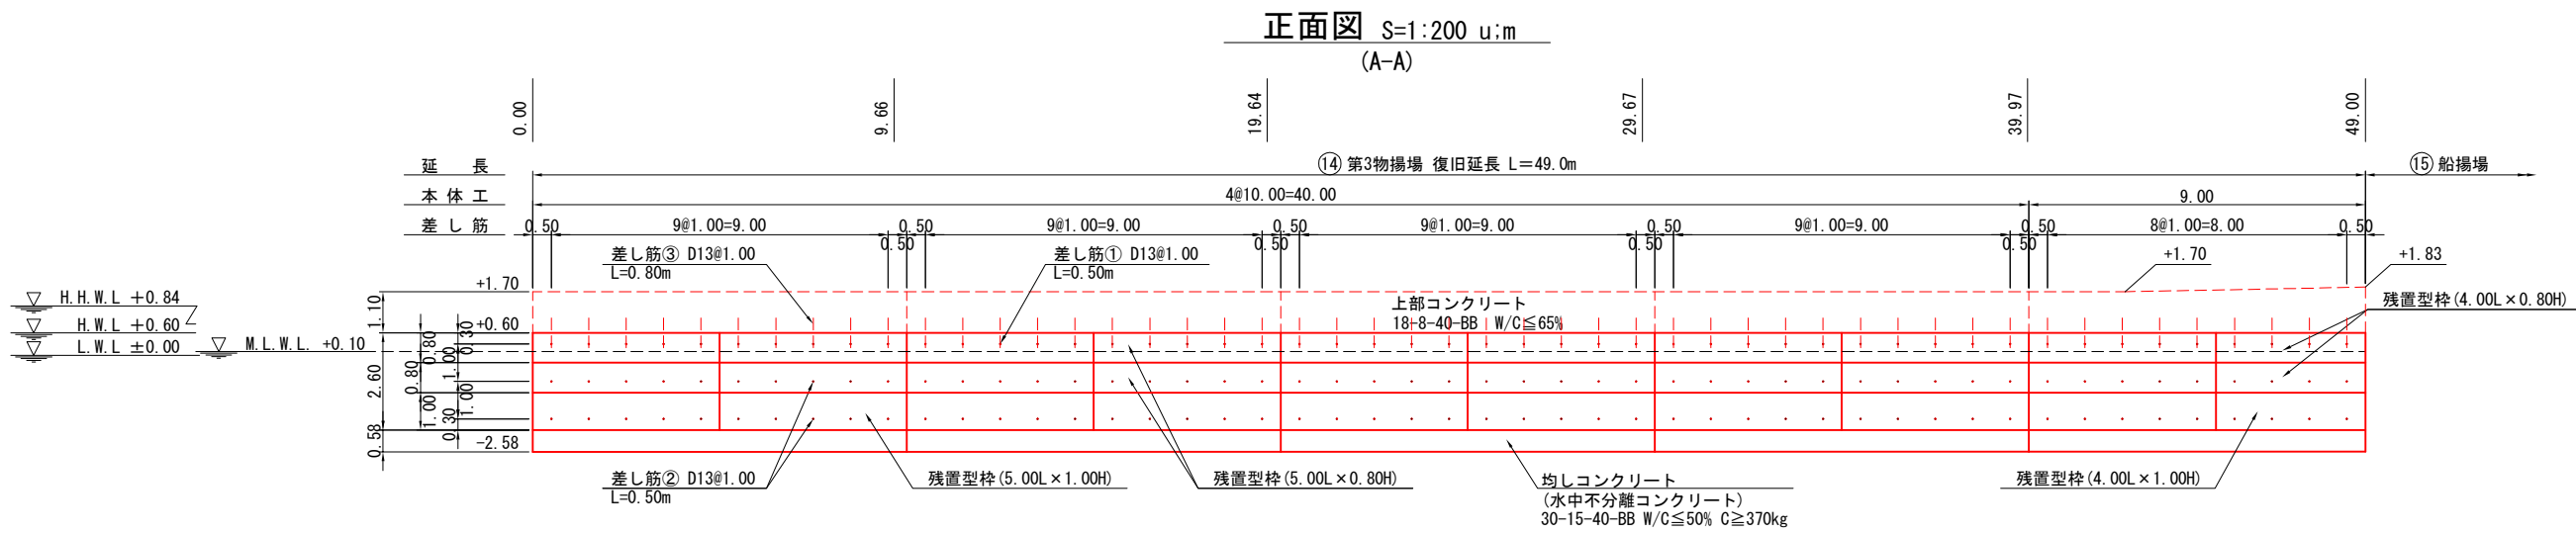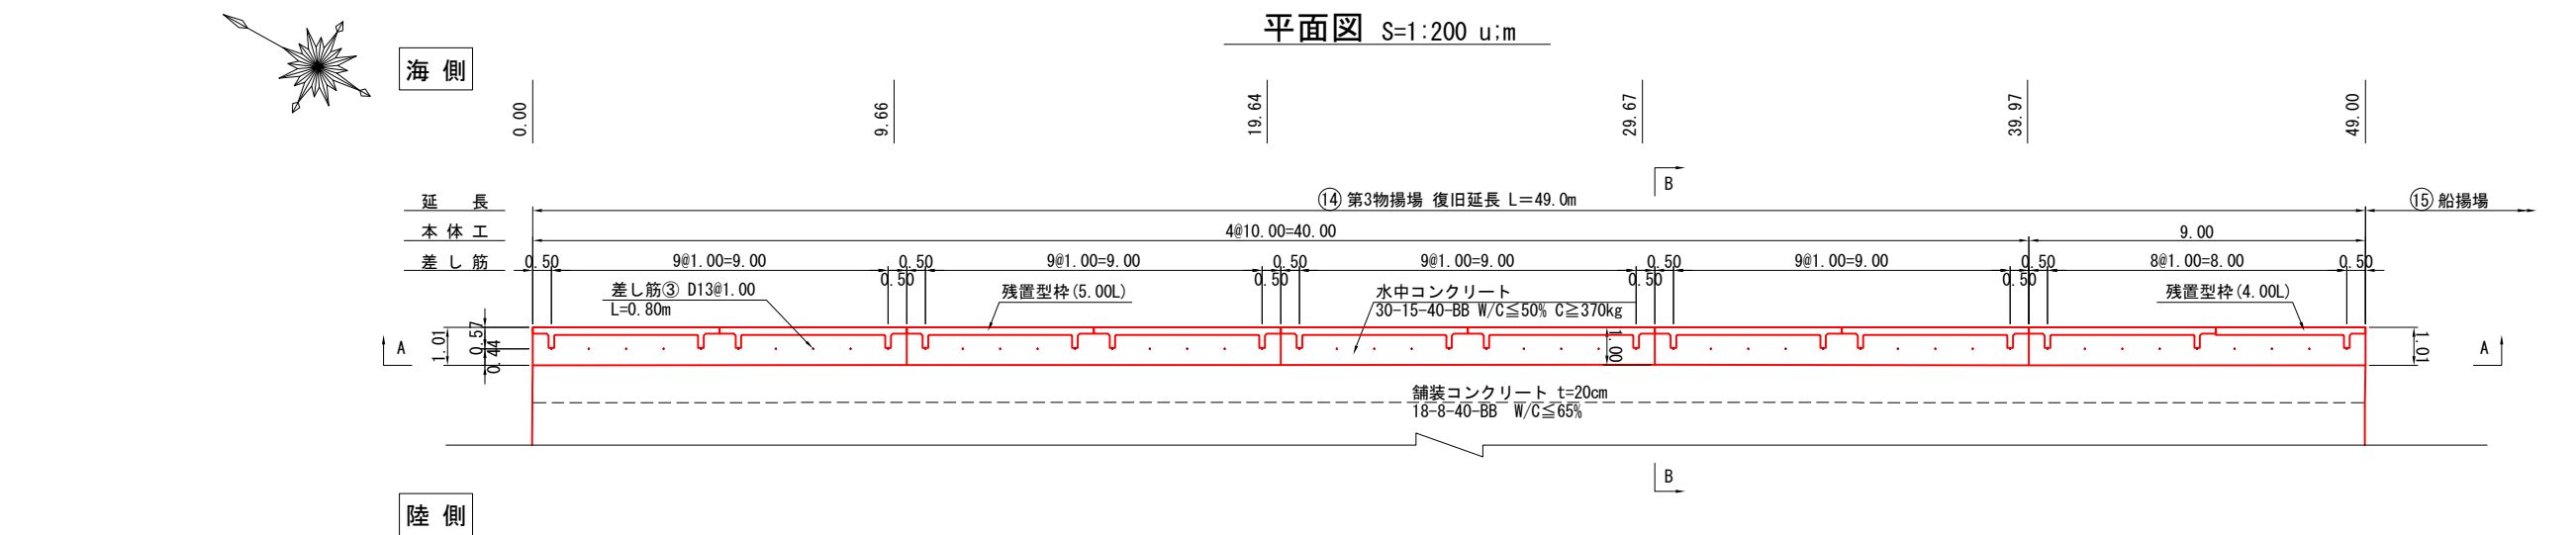

数量表


種類	規格	長さ (mm)	本数	合計
差し筋① (陸上)	D13 (SD345)	500	49	147
差し筋② (水中)	D13 (SD345)	500	98	
差し筋③ (陸上)	D13 (SD345)	800	49	49




令和 6 年度	
工事名	令和6年災250号 赤神漁港災害復旧工事
漁港名	赤神漁港
箇所	輪島市
図名	14_第3物揚場 差し筋配置図
縮尺	図示
図面番号	11/ 16
輪島市	

赤神漁港 14_第3物揚場 残置型枠ブロック割付図 (1) S=1:200 u:m

平面図

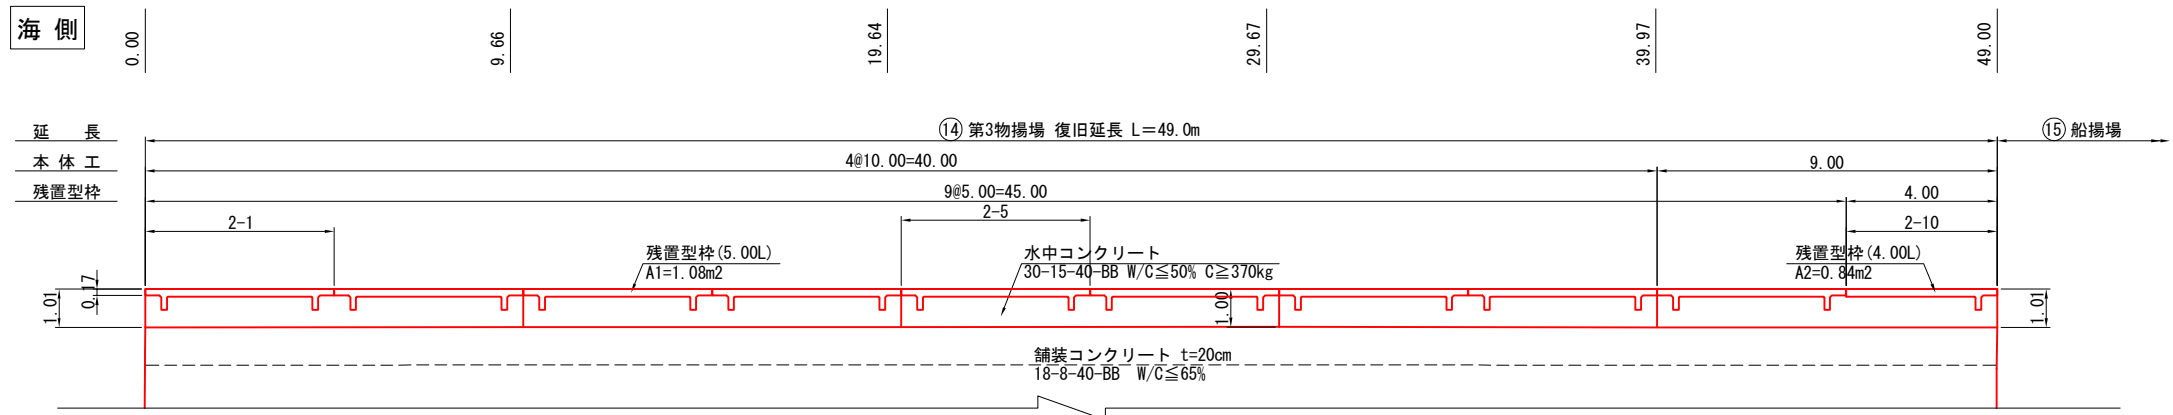

正面図

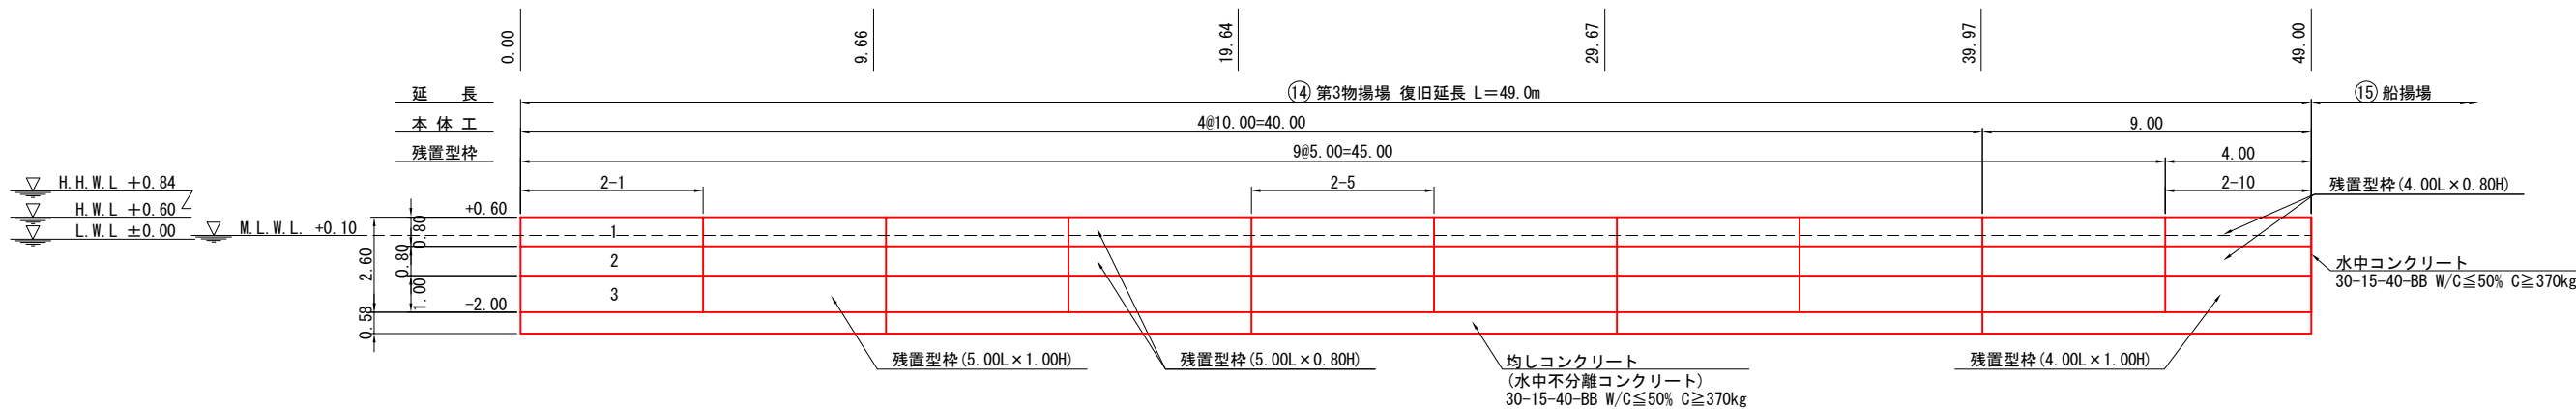


数量表

種 類	規 格	質 量	本 数	摘 要
残置型枠	5.00L × 0.80H	2.10 t/本	18	水中
	5.00L × 1.00H	2.58 t/本	9	水中
	4.00L × 0.80H	1.64 t/本	2	水中
	4.00L × 1.00H	2.03 t/本	1	水中



令和 6 年度	
工 事 名	令和6年災250号 赤神漁港災害復旧工事
漁 港 名	赤神漁港
箇 所	輪島市
図 名	14_第3物揚場 残置型枠ブロック割付図 (1)
縮 尺	S=1:200
図面番号	12/ 16
輪 島 市	

赤神漁港 14_第3物揚場 残置型枠ブロック割付図（2） S=1:100 u:m

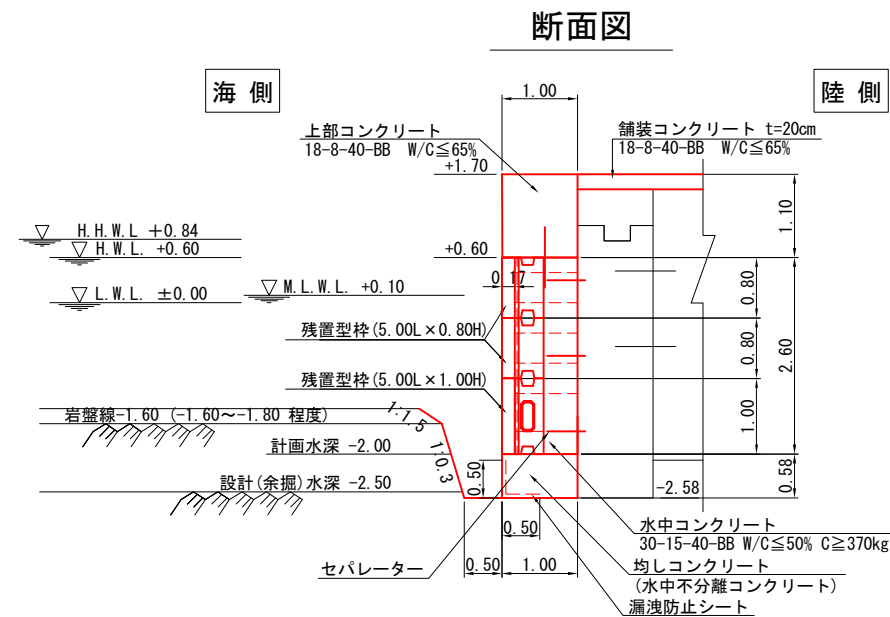

製品数量表②

一式当り


製品番号	サイ ズ				規 格	数 量	参考質量	摘 要	
	H	×	L	×					T
残存型枠ブロック(上段用)									
	800	×	5000	×	550	標 準	9 本	2100 kg	
2-10-1		×	4000	×	550	長さ調整品	1 本	1640 kg	正面右カット
残存型枠ブロック(中・下段用)									
	800	×	5000	×	550	標 準	9 本	2100 kg	
2-10-2		×	4000	×	550	長さ調整品	1 本	1640 kg	正面右カット
	1000	×	5000	×	550	標 準	9 本	2580 kg	
2-10-3		×	4000	×	550	長さ調整品	1 本	2030 kg	正面右カット
合 計							30 本		



令和 6 年度	
工 事 名	令和6年災250号 赤神漁港災害復旧工事
漁 港 名	赤神漁港
箇 所	輪島市
図 名	14_第3物揚場 残置型枠ブロック割付図（2）
縮 尺	S=1:100
図面番号	13/ 16
輪 島 市	

赤神漁港 14_第3物揚場 舗装工詳細図 S=1:200 u:m


平面図

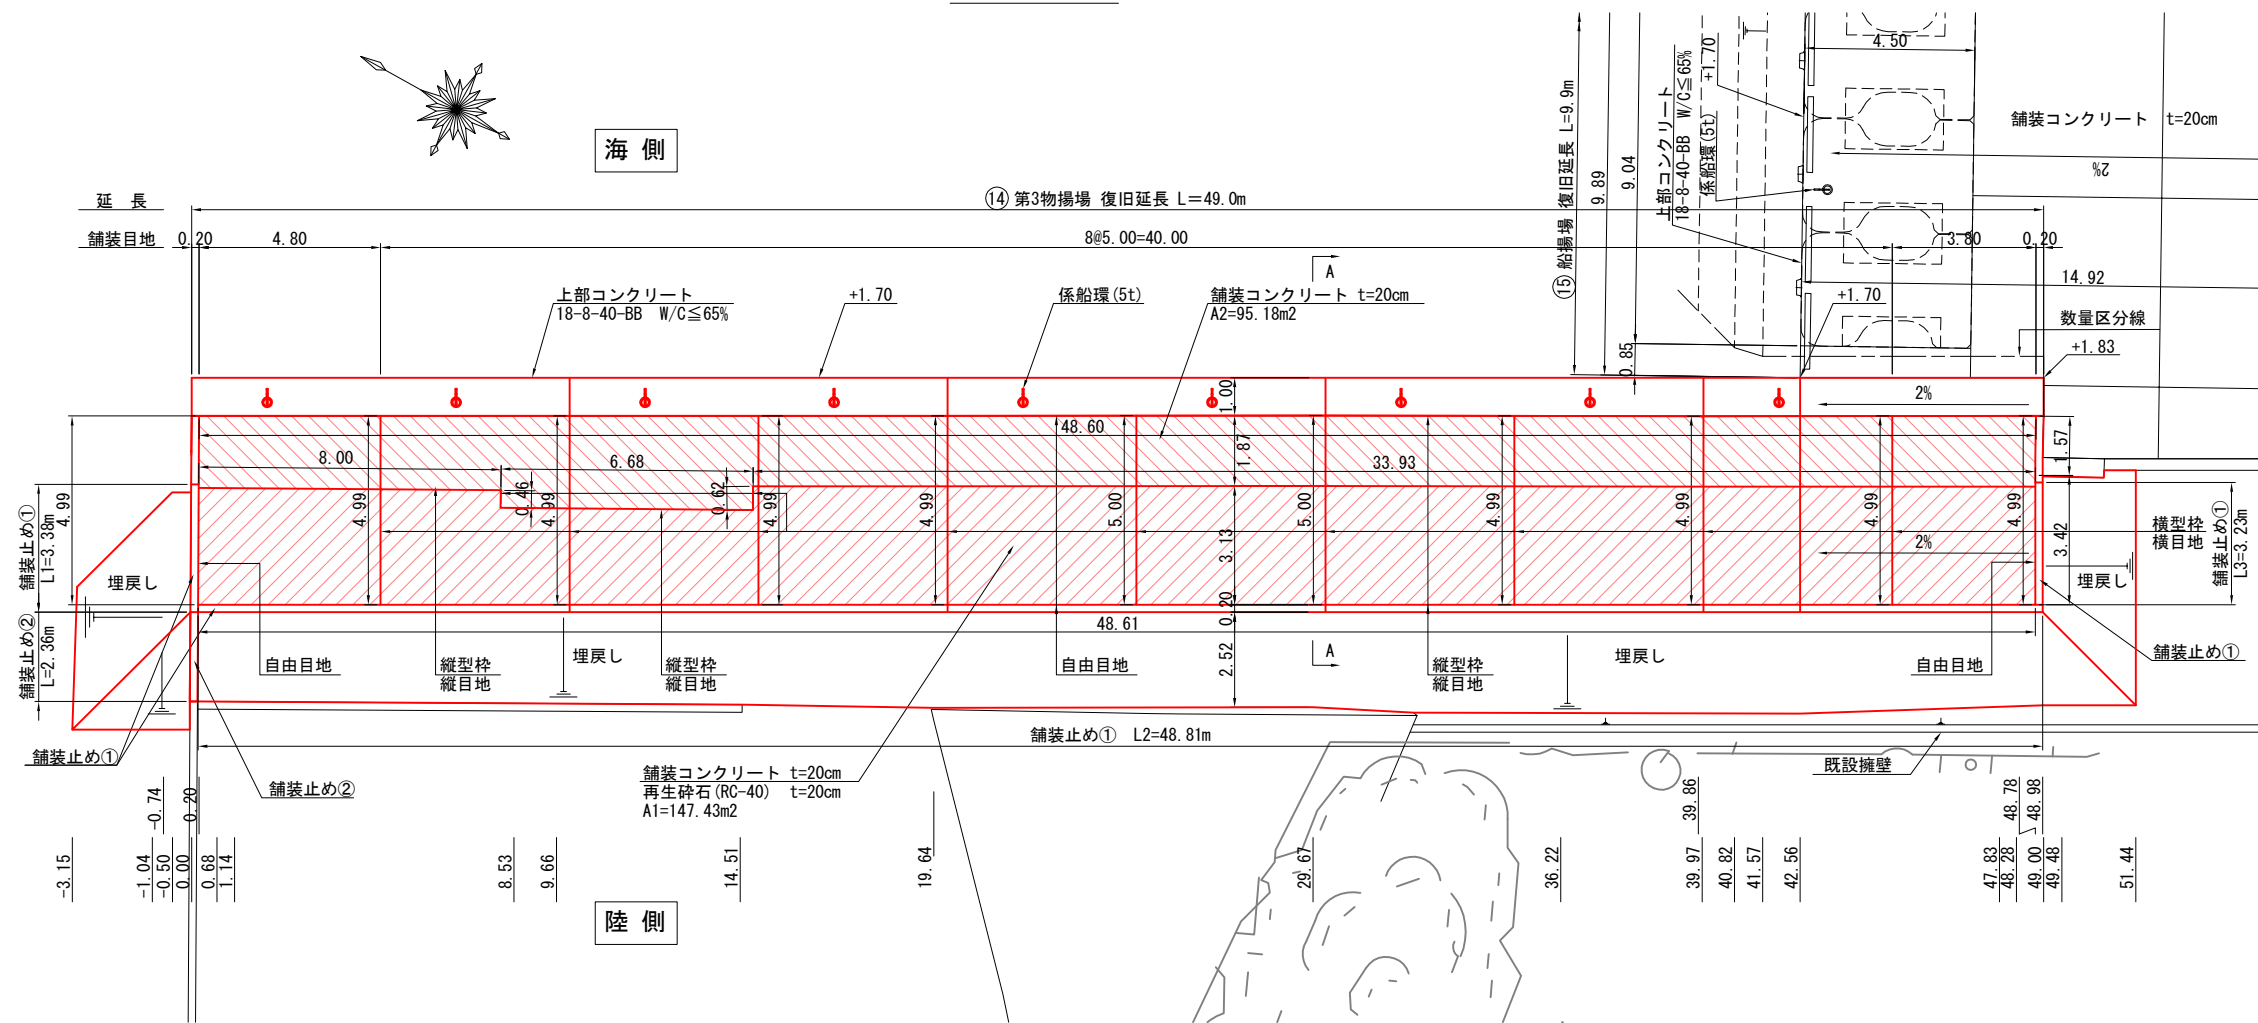


目地及び型枠数量表

名 称		長さ (m)	ヶ所	延長 (m)	合計 (m)
目地及び型枠	縦型枠 縦目地	8.00	1ヶ所	8.00	48.62
		6.68	1ヶ所	6.68	
		33.93	1ヶ所	33.93	
	横型枠 横目地	0.46	1ヶ所	0.46	46.01
		0.62	1ヶ所	0.62	
		4.99	7ヶ所	34.93	
		5.00	2ヶ所	10.00	
	自由目地	4.99	2ヶ所	9.98	107.19
		48.60	1ヶ所	48.60	
		48.61	1ヶ所	48.61	

目地詳細図 S=1:50 u:mm

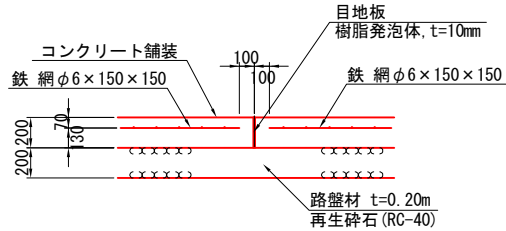


A-A 断面図

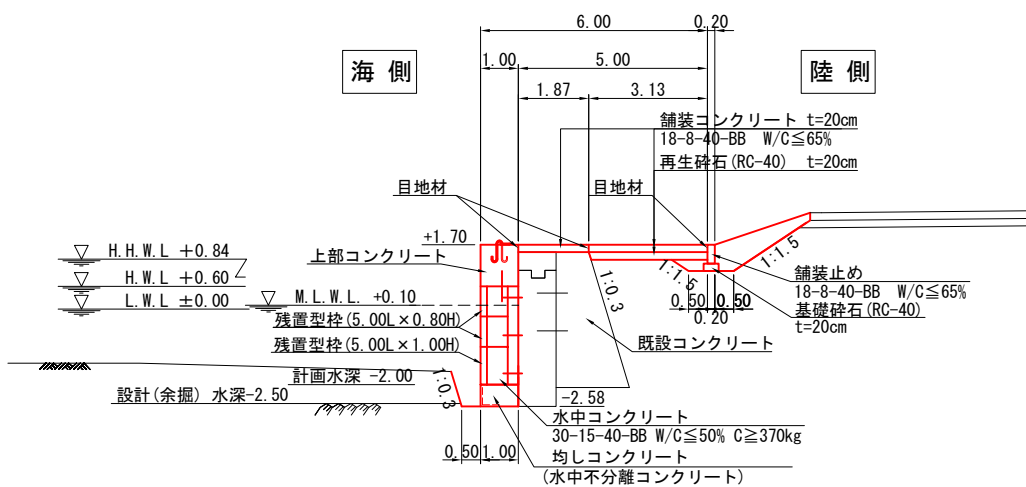


舗装止め詳細図 S=1:50 u:mm

舗装止め①断面図

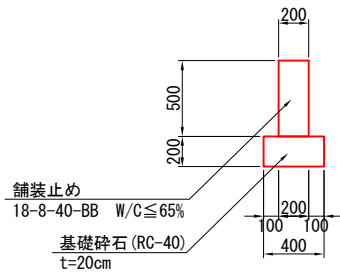

舗装止め②正面図

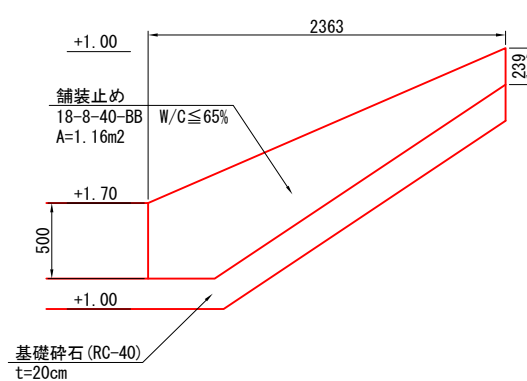


令和 6 年度
査定設計
250


令和 6 年度	
工 事 名	令和6年災250号 赤神漁港災害復旧工事
漁 港 名	赤神漁港
箇 所	輪島市
図 名	14_第3物揚場 舗装工詳細図
縮 尺	図 示
図面番号	14/ 16
輪 島 市	

赤神漁港 14_第3物揚場 付属工配置図


平面図 S=1:200 u:m

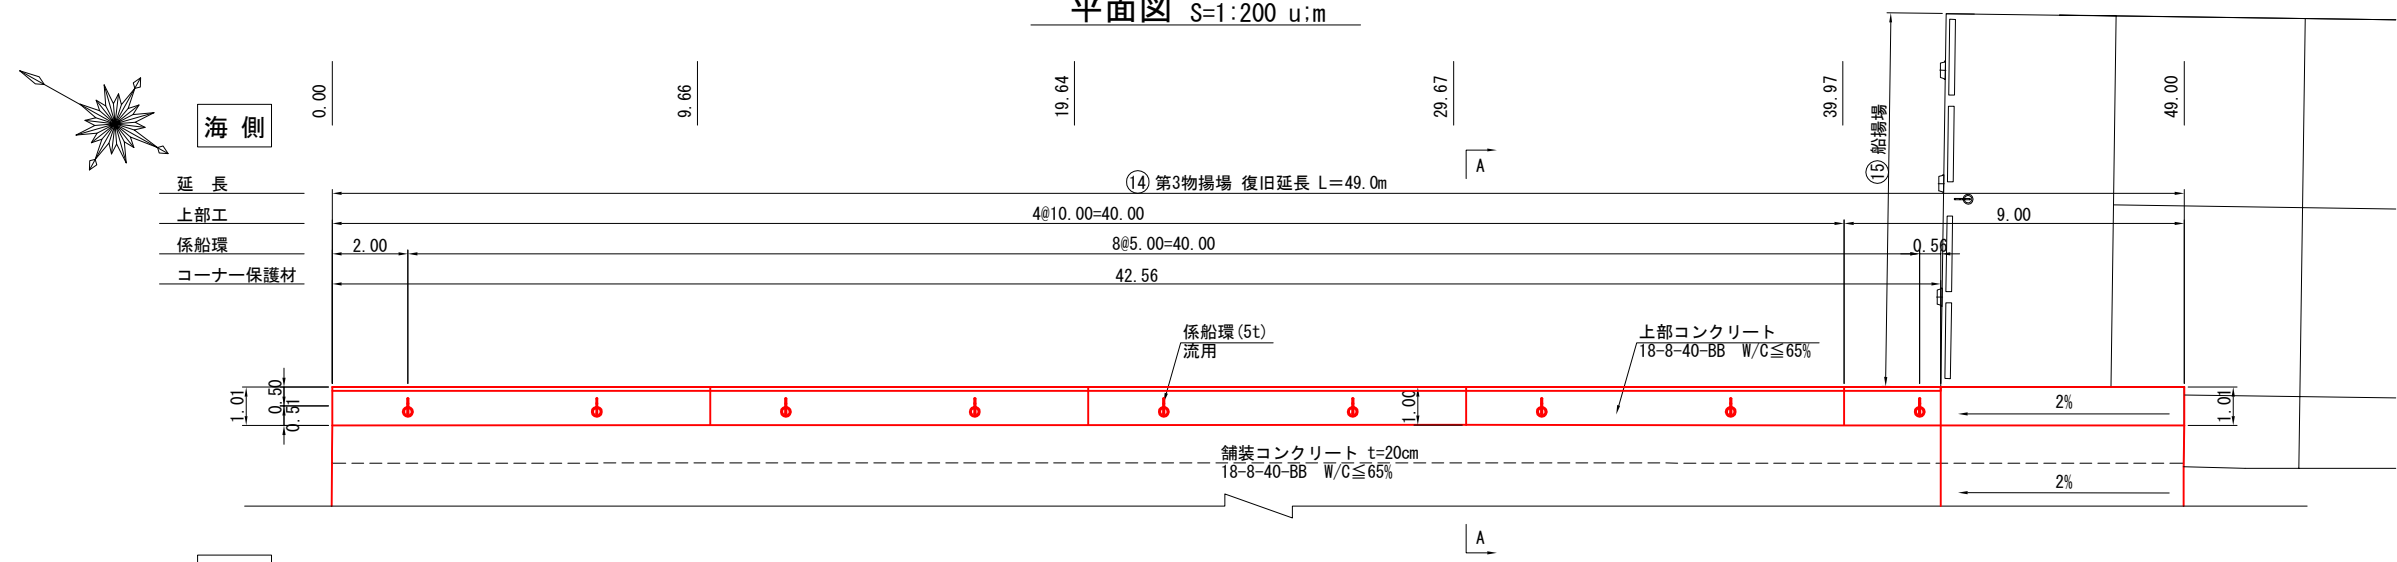

正面図 S=1:200 u:m

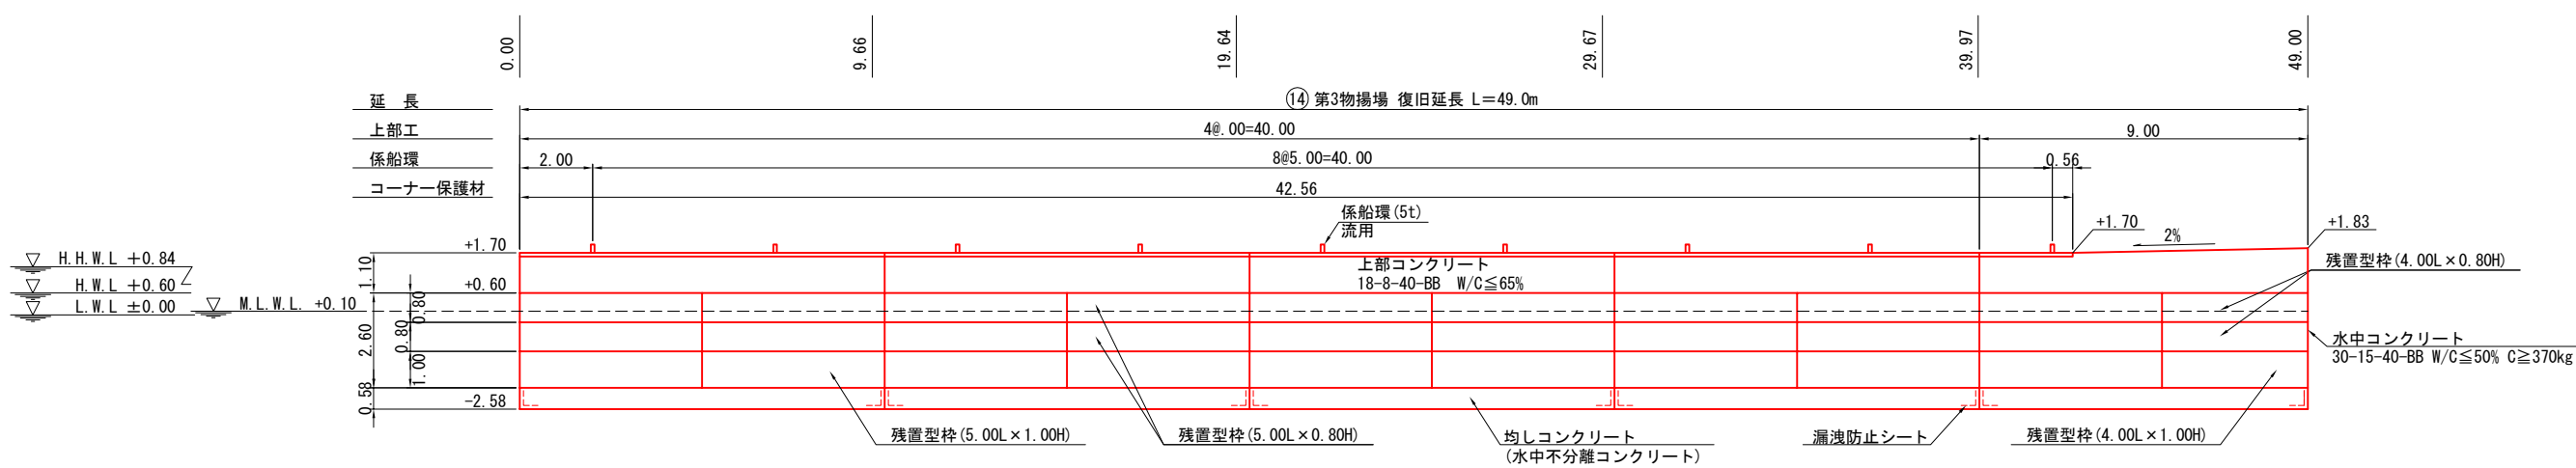

A-A 断面図 S=1:100 u:m

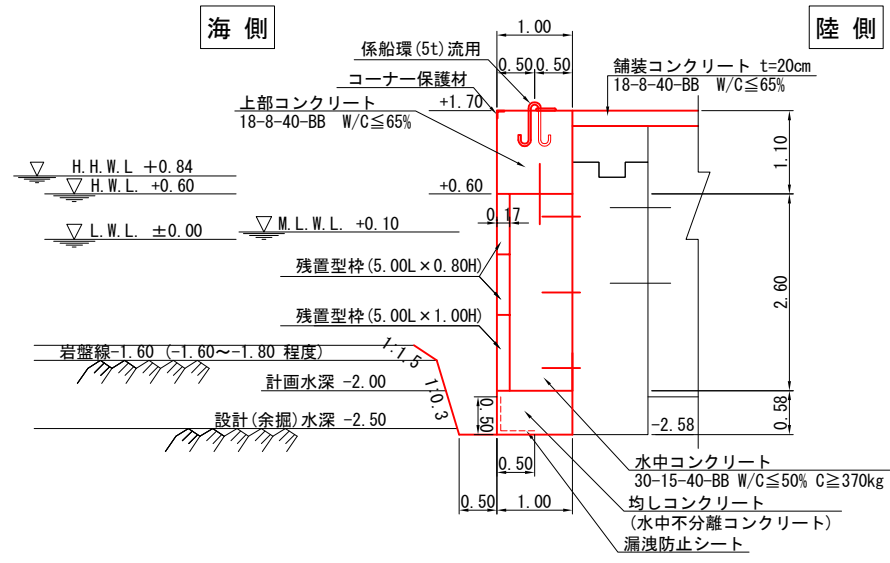

付属工数量表


名 称	形 状・寸 法	数 量	備 考
係船環	5t型, φ200	9 基	流用材 (アンカーは新材)
コーナー保護材	100×100	42.56m	新規




令和 6 年度	
工 事 名	令和6年災250号 赤神漁港災害復旧工事
漁 港 名	赤神漁港
箇 所	輪島市
図 名	14_第3物揚場 付属工配置図
縮 尺	図 示
図面番号	15/ 16
輪 島 市	

赤神漁港 14_第3物揚場 付属工詳細図(参考) S=1:10 u:mm



コーナー材詳細図
L=2000

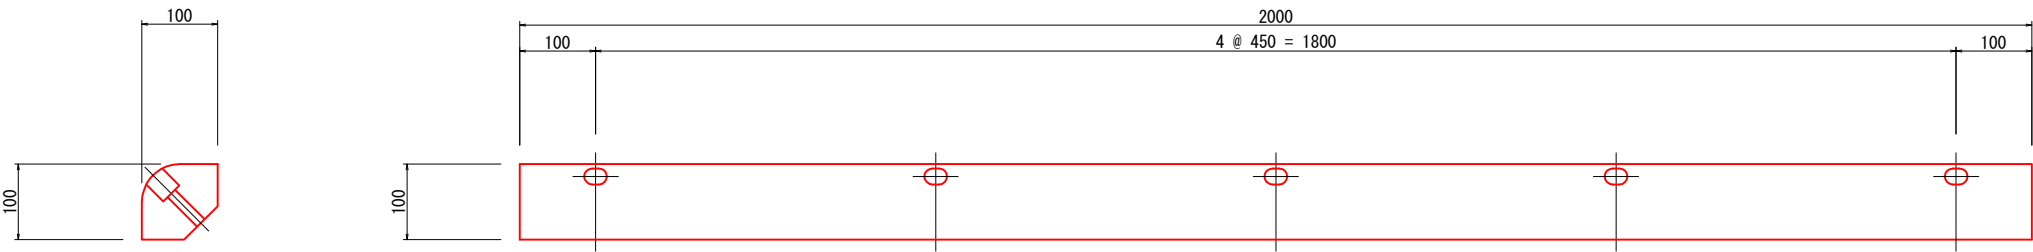

係船環詳細図
5t φ200mm

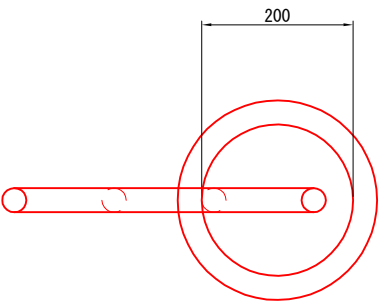

コーナー材取付断面図

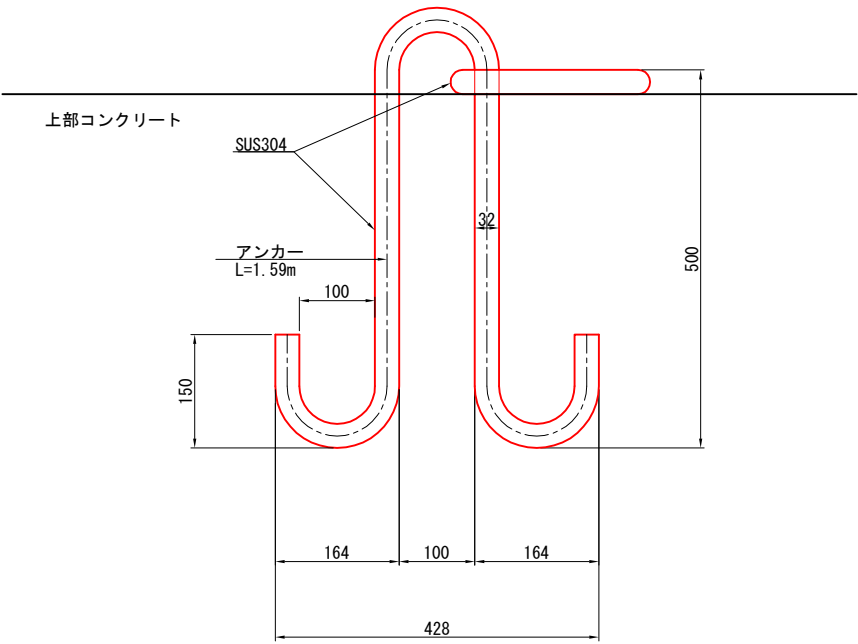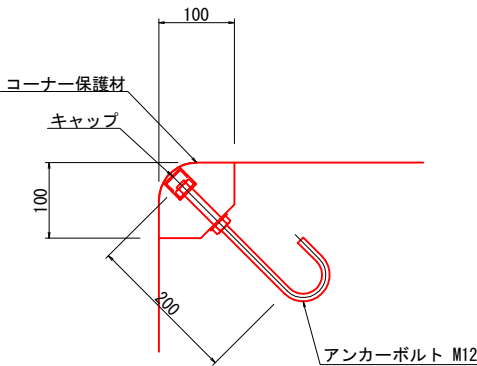


令和 6 年度	
工 事 名	令和6年災250号 赤神漁港災害復旧工事
漁 港 名	赤神漁港
箇 所	輪島市
図 名	14_第3物揚場 付属工詳細図(参考)
縮 尺	S=1:10
図面番号	16/ 16
輪 島 市	

赤神漁港 26_第4物揚場 図面目録

番号	名称	縮尺 (A3サイズ)
1	平面図	S=1:300
2	縦断図	V=1:150 ; H=1:300
3	標準断面図	S=1:100
4	撤去工詳細図	図 示
5	掘削工詳細図	図 示
6	裏込工詳細図	図 示
7	横断図(1)	S=1:200
8	横断図(2)	S=1:200
9	横断図(3)	S=1:200
10	横断図(4)	S=1:200
11	横断図(5)	S=1:200
12	本体工・上部工配置図	図 示
13	差し筋配置図	図 示
14	残置型枠ブロック割付図(1)	S=1:300
15	残置型枠ブロック割付図(2)	S=1:100
16	階段工構造図	図 示
17	舗装工詳細図	図 示
18	横断排水工詳細図	図 示
19	付属工配置図	図 示
20	付属工詳細図(1)(参考)	図 示
21	付属工詳細図(2)(参考)	S=1:10
22	付属工詳細図(3)(参考)	S=1:10

赤神漁港 26_第4物揚場 平面図


S=1:300 u:m

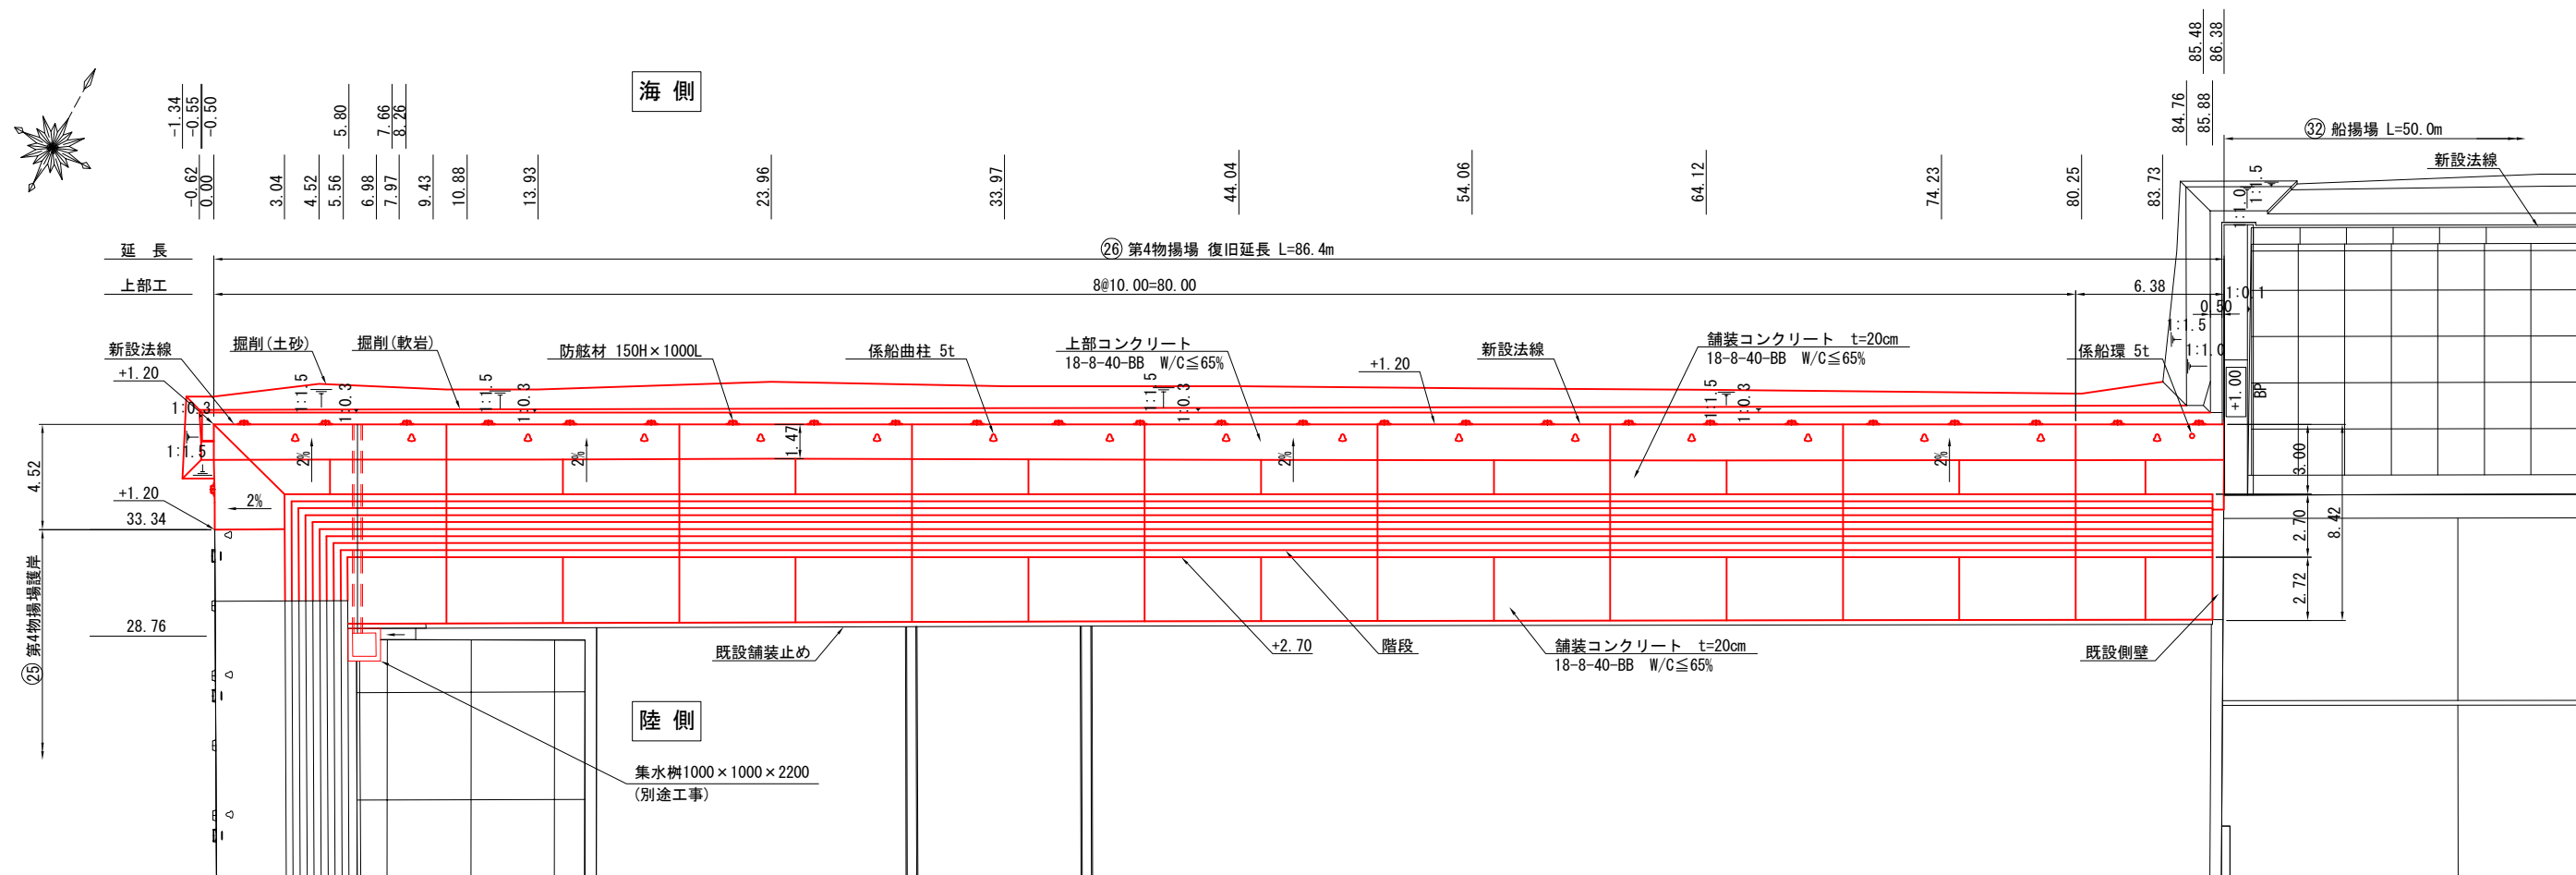

令和 6 年度	
工 事 名	令和6年災253号 赤神漁港災害復旧工事
漁 港 名	赤神漁港
箇 所	輪島市
図 名	26_第4物揚場 平面図
縮 尺	S=1:300
図面番号	1 / 22
輪 島 市	

赤神漁港 26_第4物揚場 縦断図

V=1:150
H=1:300 u:m

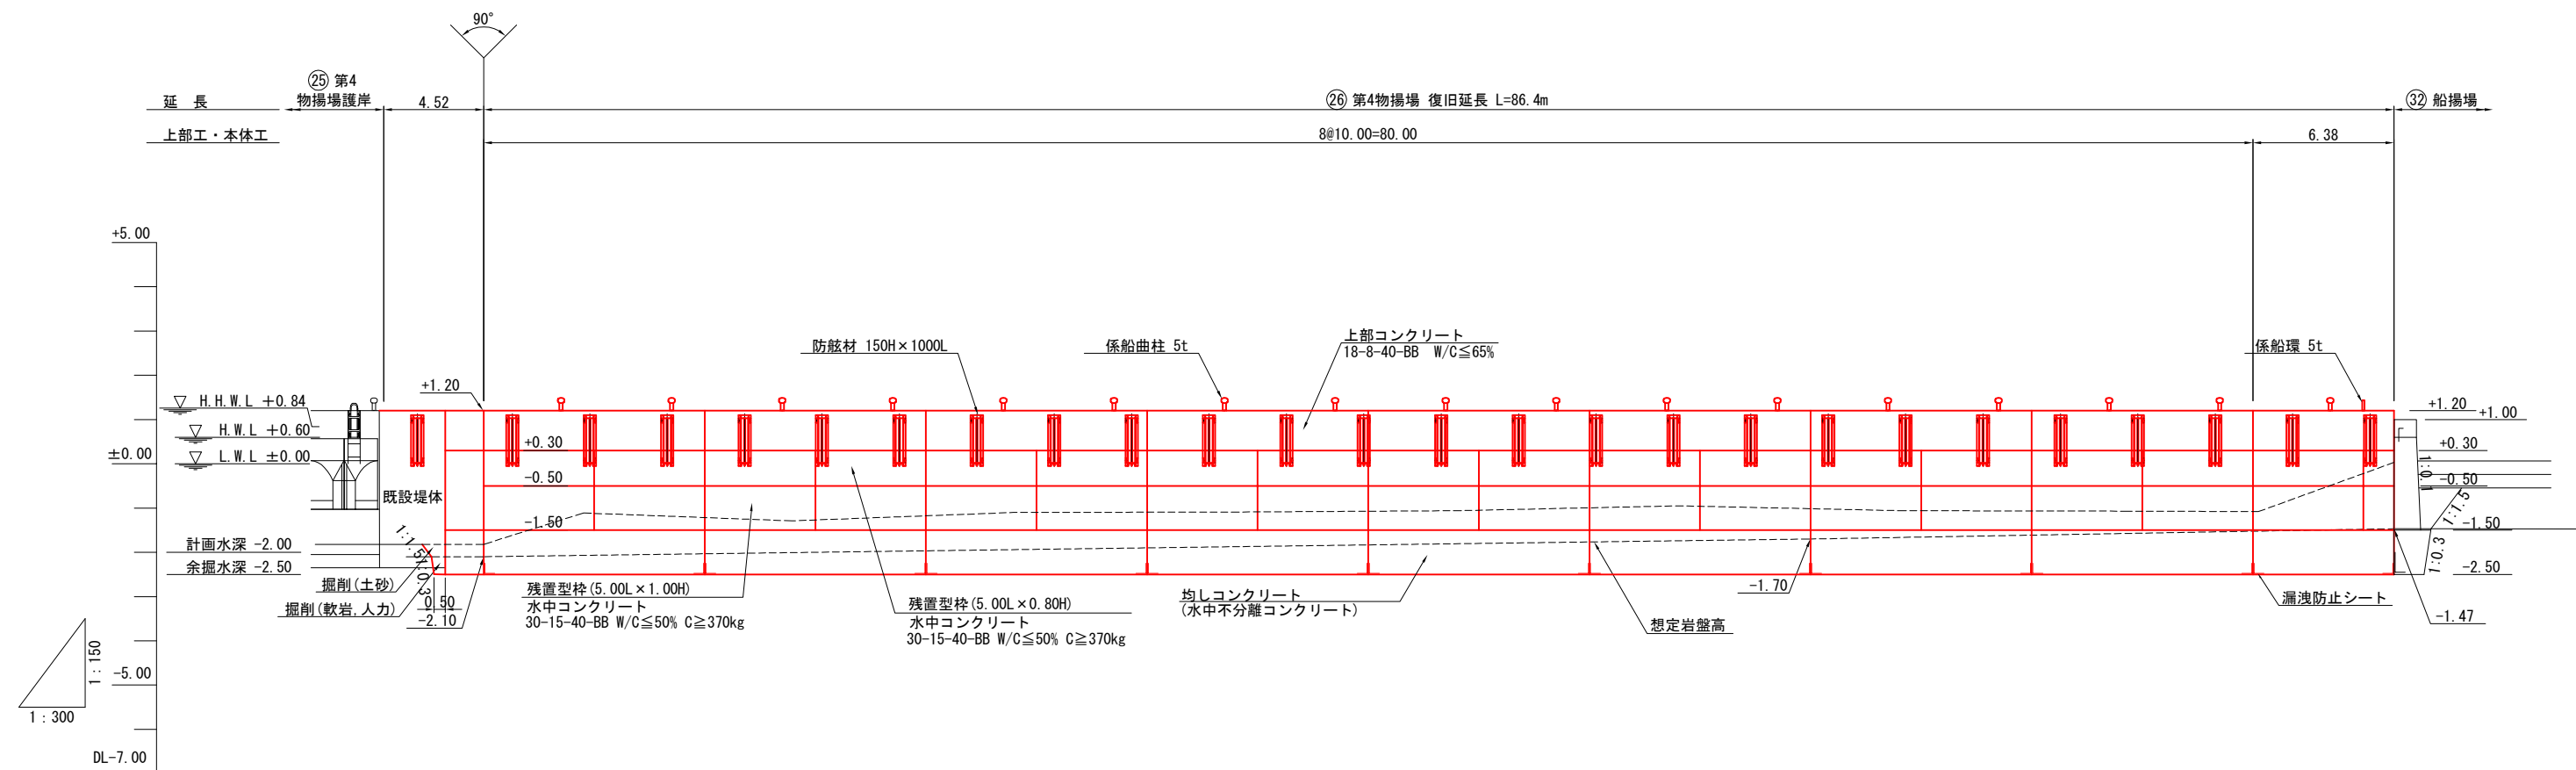


計 画 高		+1.20	+1.20	+1.20	+1.20	+1.20	+1.20	+1.20	+1.20	+1.20	+1.20	+1.20	+1.20
既設地盤高		-1.82	-1.11	-1.29	-1.10	-1.09	-1.06	-0.95	-1.06	-1.07	-1.08	-0.03	
追 加 距 離		0.00	4.52	13.93	23.96	33.97	44.04	54.06	64.12	74.23	80.25	86.38	
単 距 離		0.00	4.52	9.41	10.03	10.01	10.07	10.02	10.06	10.11	6.02	6.13	
測 点		0.00	4.52	13.93	23.96	33.97	44.04	54.06	64.12	74.23	80.25	86.38	



令和 6 年度	
工 事 名	令和6年災253号 赤神漁港災害復旧工事
漁 港 名	赤神漁港
箇 所	輪島市
図 名	26_第4物揚場 縦断図
縮 尺	V=1:150 H=1:300
図面番号	2 / 22
輪 島 市	

赤神漁港 26_第4物揚場 標準断面図 S=1:100 u:m

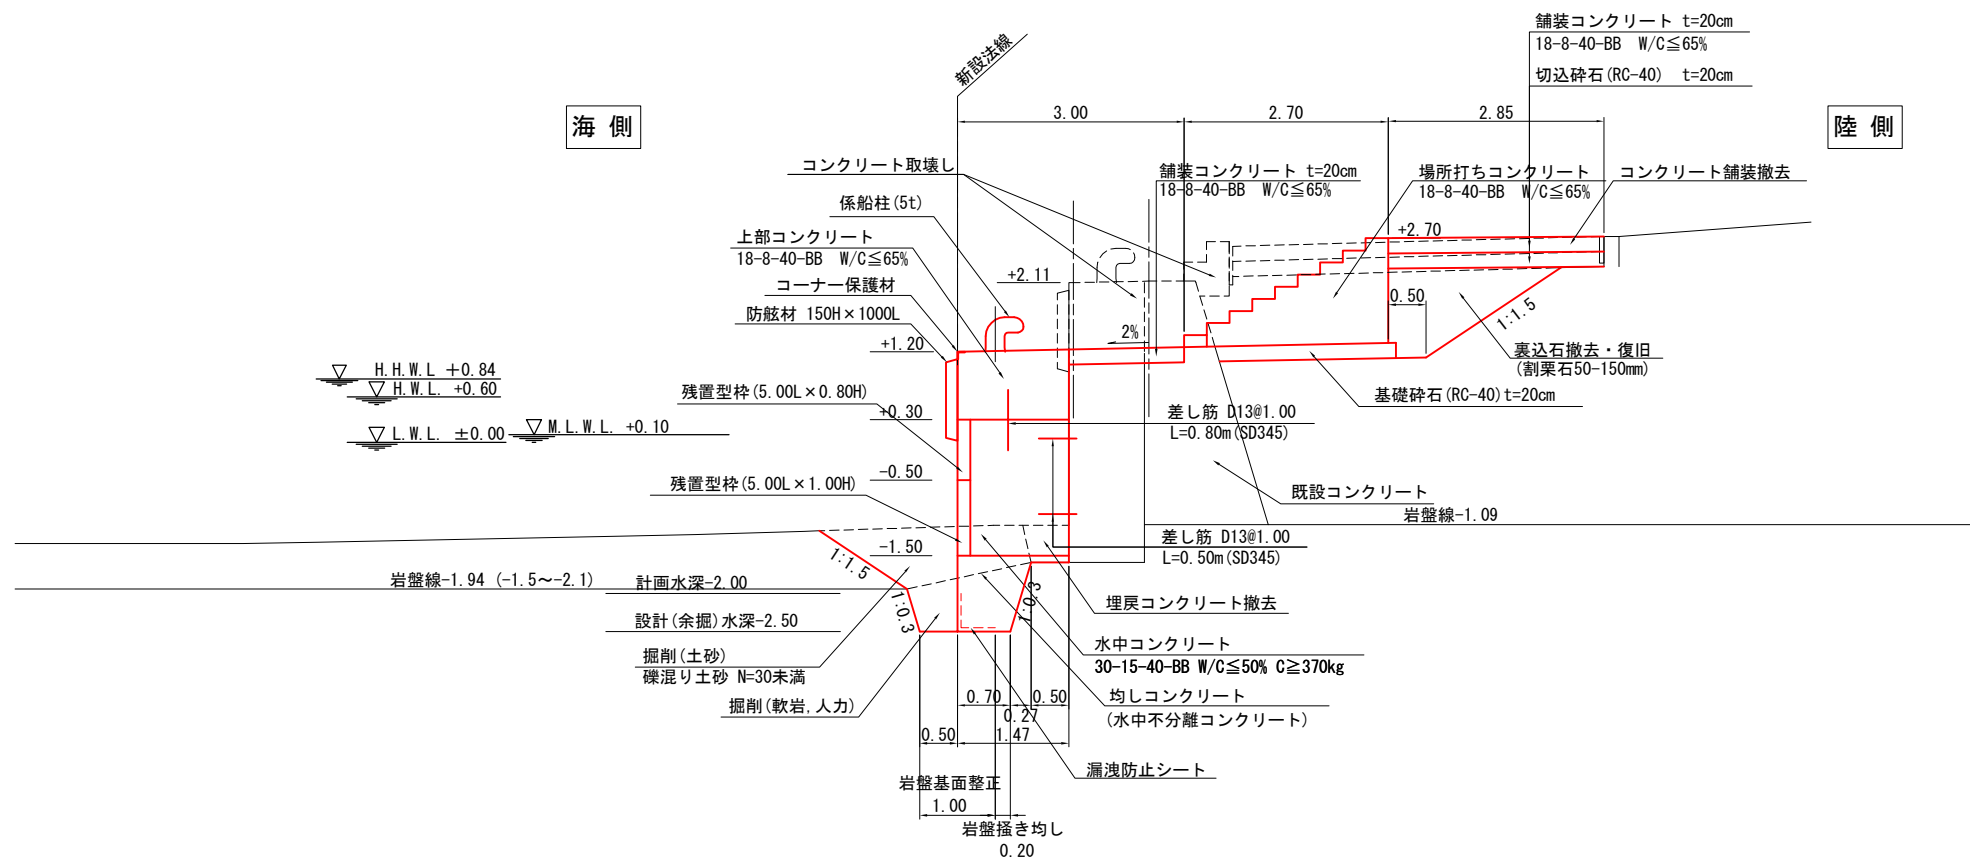


令和 6 年度	
工 事 名	令和6年災253号 赤神漁港災害復旧工事
漁 港 名	赤神漁港
箇 所	輪島市
図 名	26_第4物揚場 標準断面図
縮 尺	S=1:100
図面番号	3 / 22
輪 島 市	


赤神漁港 26_第4物揚場 撤去工詳細図

S=1:300 u:m

平面図

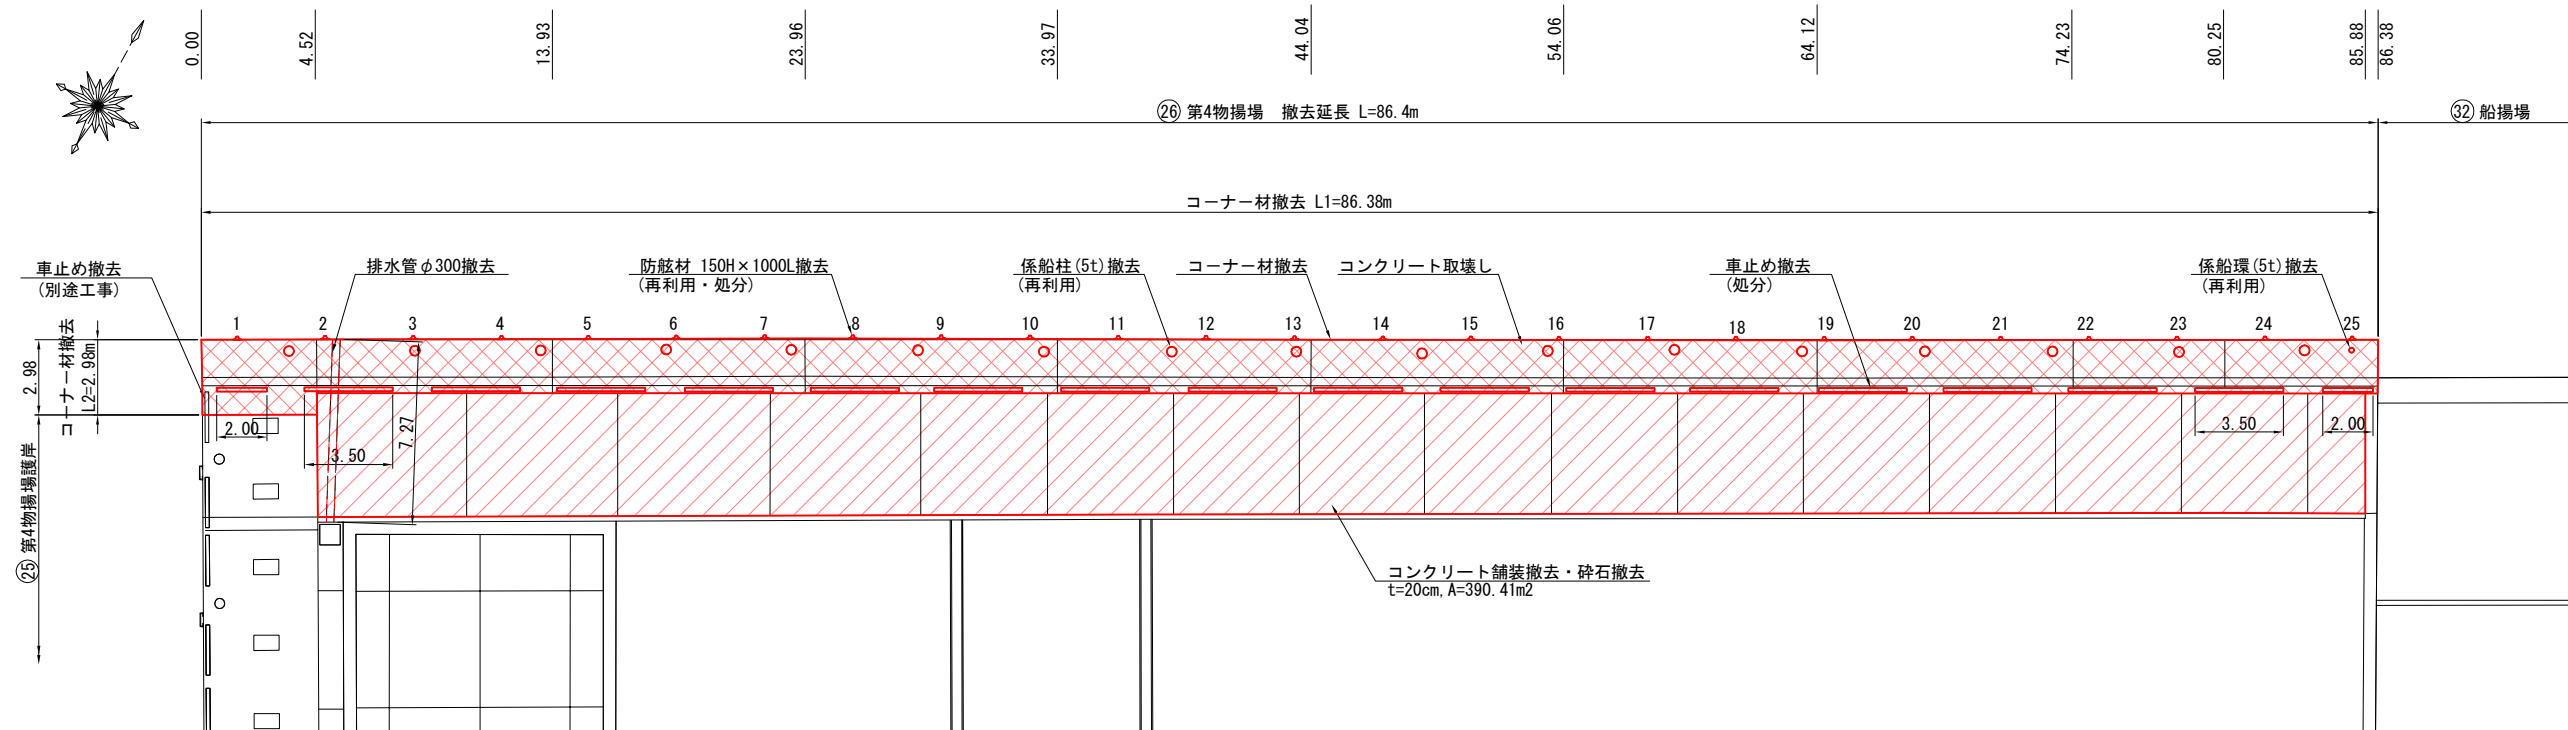


断面図 S=1:100 u:m

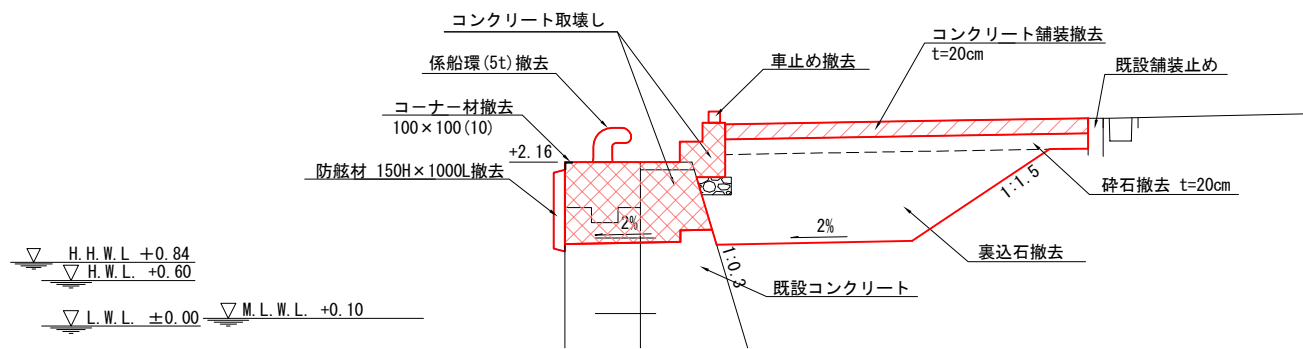


付属工撤去数量表

名 称	形 状・寸 法	数 量	備 考
係船柱撤去	係船曲柱5t型	17 基	再利用(アンカーは処分)
係船環撤去	5t型	1 基	再利用(アンカーは処分)
防舷材撤去	150H×1000L	8 基 17 基	再利用(番号6, 8, 9, 11, 17, 20, 22, 25) 処 分(番号1~5, 7, 10, 12~16, 18, 19, 21, 23, 24)
車止め撤去	150H×150B L=2.0m 150H×150B L=3.5m	2 基 16 基	処 分 処 分
	合 計	60.0 m	
コーナー材撤去	100×100	89.4 m	処 分

排水管部断面図 S=1:100 u:m

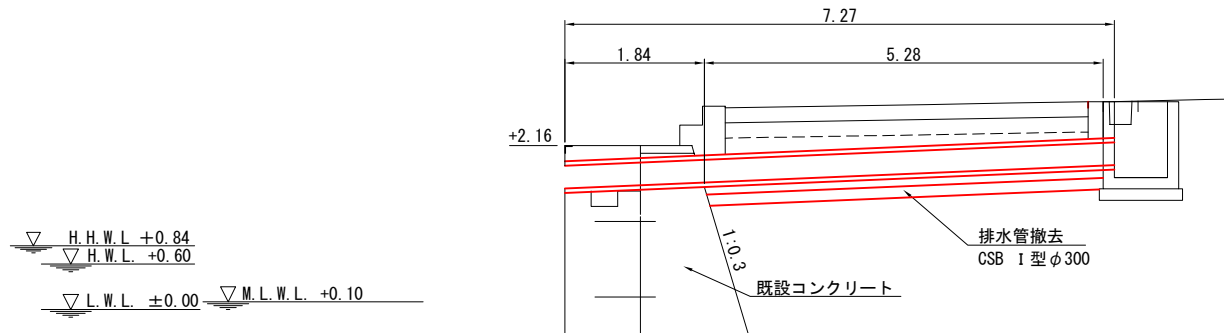

既設排水管構造図 S=1:20 u:mm

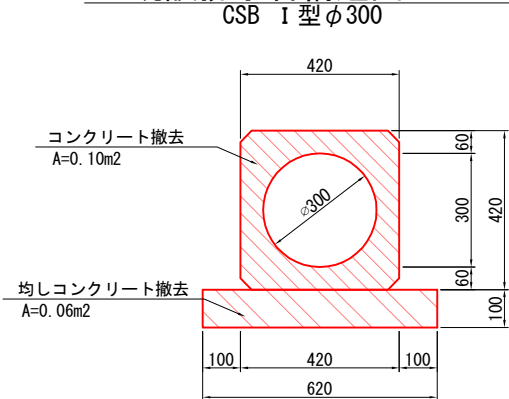


- 凡 例
- コンクリート取壊し
 - コンクリート舗装撤去




令和 6 年度	
工 事 名	令和6年災253号 赤神漁港災害復旧工事
漁 港 名	赤神漁港
箇 所	輪島市
図 名	26_第4物揚場 撤去工詳細図
縮 尺	図 示
図面番号	4 / 22
輪 島 市	

赤神漁港 26_第4物揚場 掘削工詳細図

平面図 S=1:300 u:m

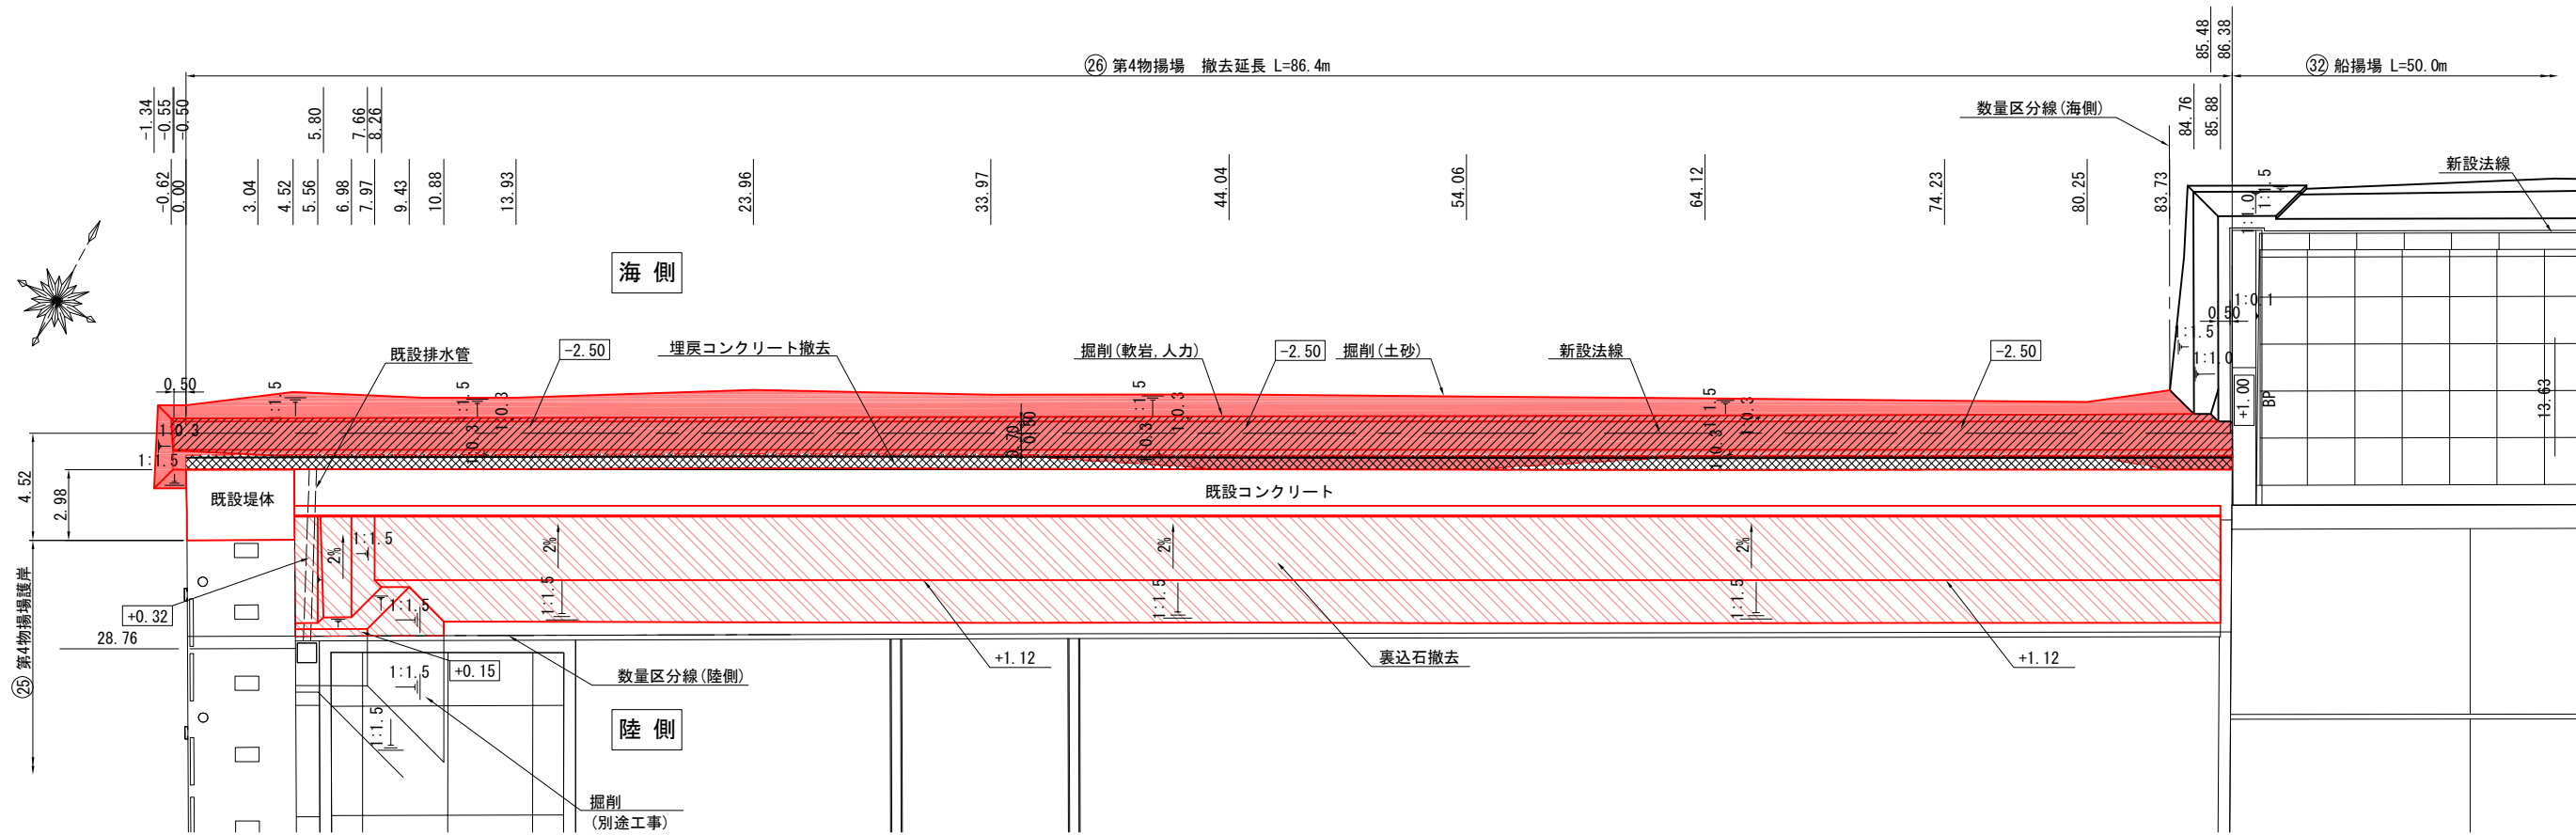

断面図 S=1:200 u:m

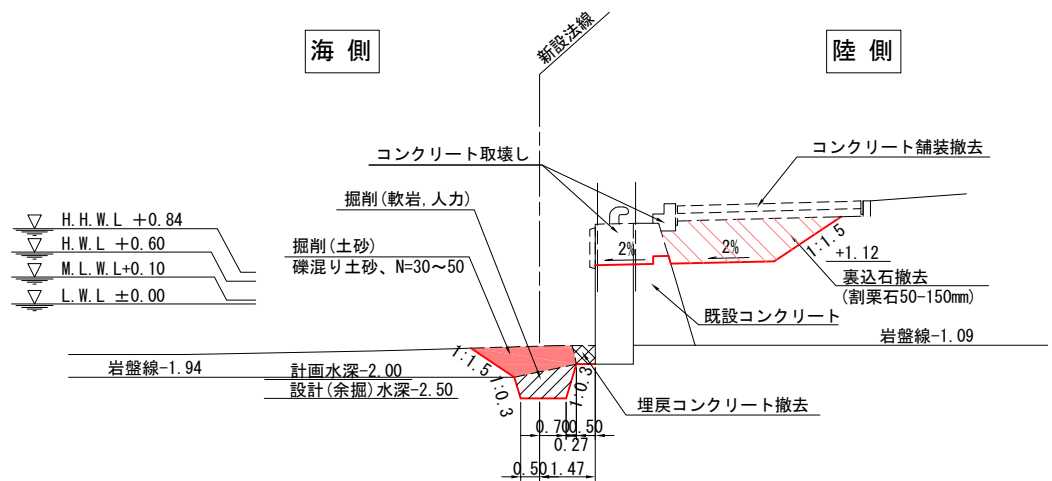


- 凡 例
- 掘削(軟岩, 人力)
 - 埋戻コンクリート撤去
 - 掘削(土砂)
 - 裏込石撤去

令和 6 年度
査定設計
第 253 号


令和 6 年度	
工 事 名	令和6年災253号 赤神漁港災害復旧工事
漁 港 名	赤神漁港
箇 所	輪島市
図 名	26_第4物揚場 掘削工詳細図
縮 尺	図示
図面番号	5 / 22
輪 島 市	

赤神漁港 26_第4物揚場 裏込工詳細図

平面図 S=1:300 u:m

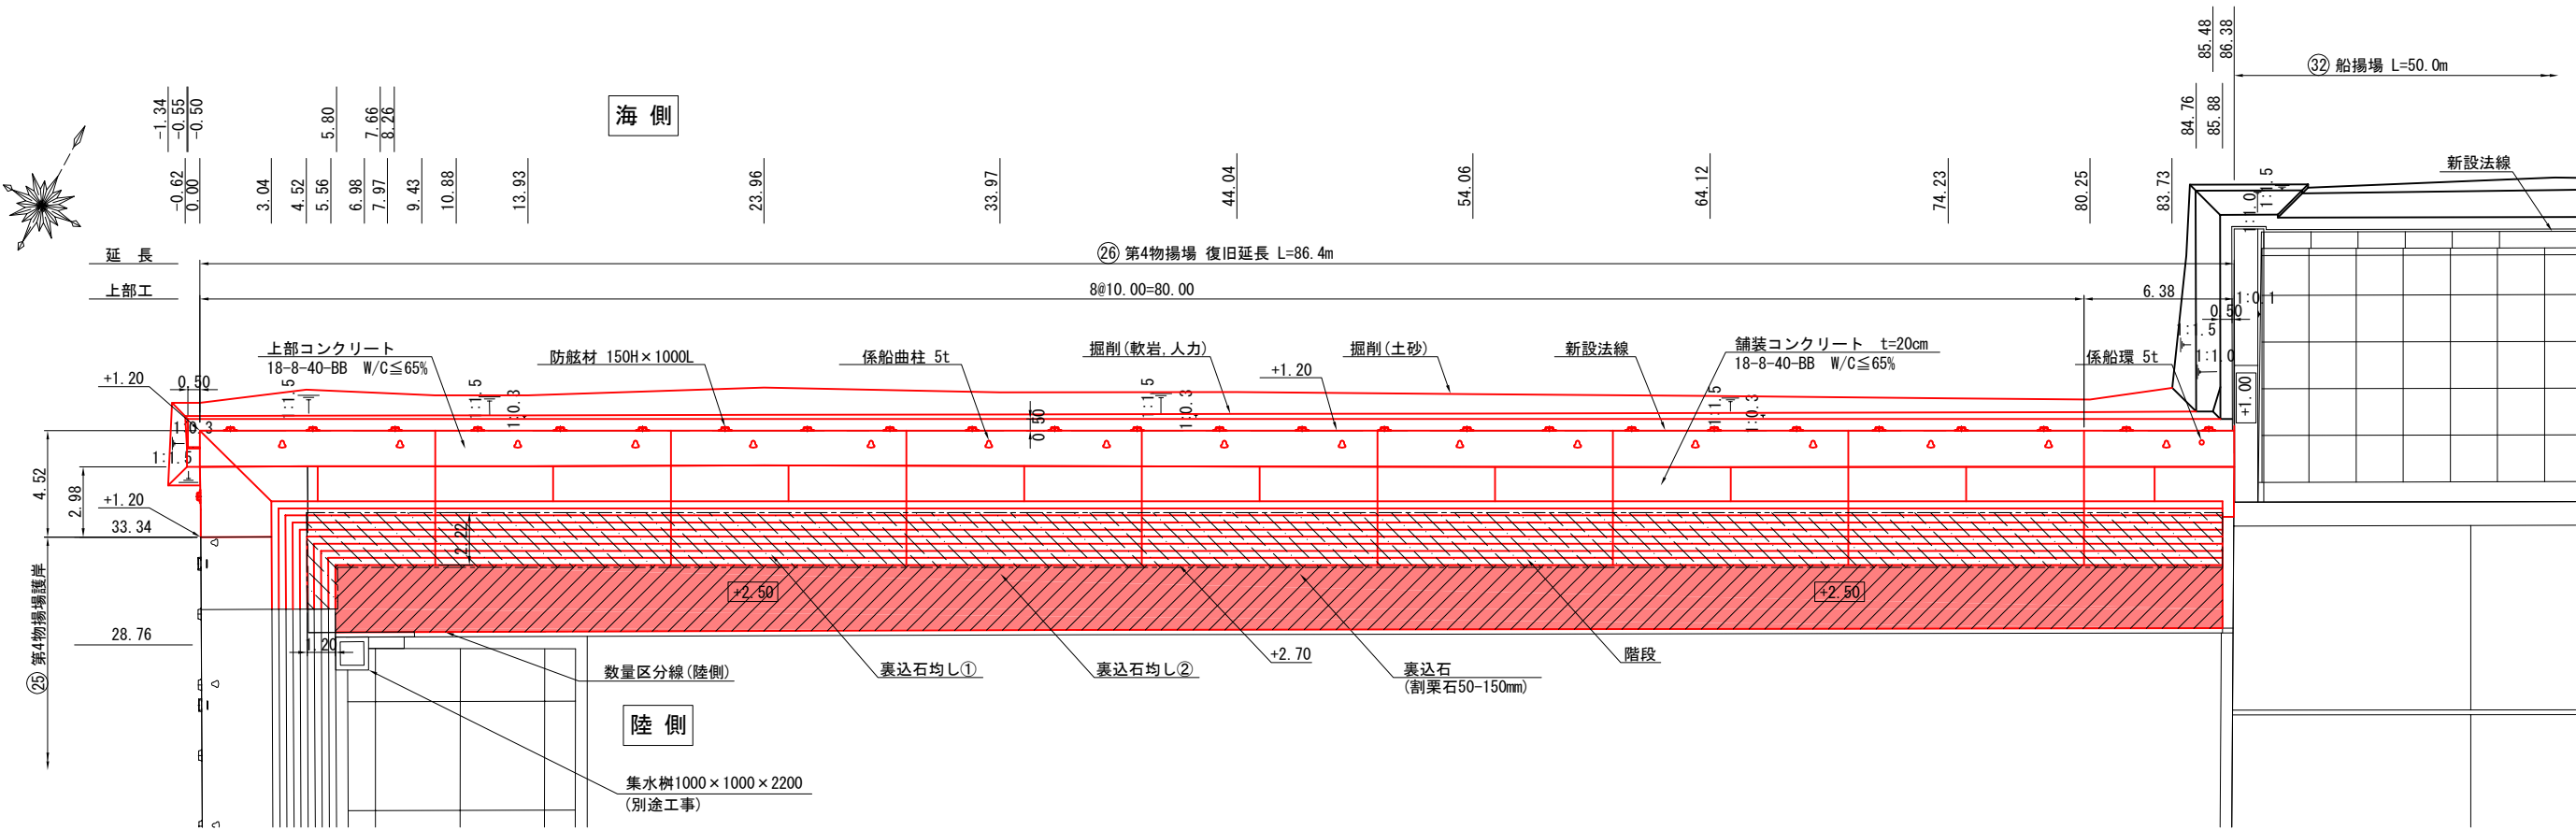

断面図 S=1:200 u:m

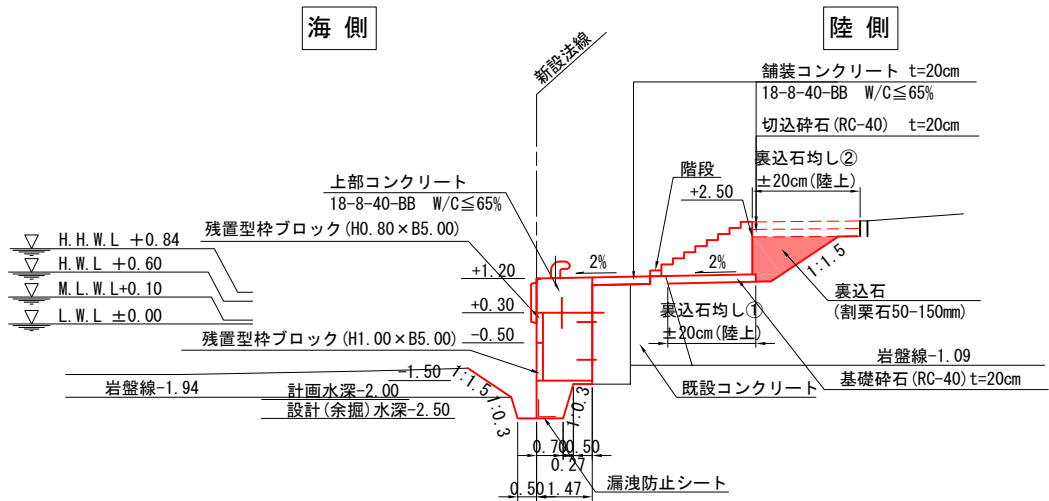

裏込石均し数量表

名 称	面積 (m ²)	凡例
裏込石均し±20cm (平面) (陸上)	① 191.01	
	② 220.86	


凡 例
裏込石




令和 6 年度	
工 事 名	令和6年災253号 赤神漁港災害復旧工事
漁 港 名	赤神漁港
箇 所	輪島市
図 名	26_第4物揚場 裏込工詳細図
縮 尺	図示
図面番号	6 / 22
輪 島 市	

赤神漁港 26_第4物揚場 横断図(1) S=1:200 u:m


名 称	区分	単位	数 量
コンクリート取壊し	陸上	m ²	-
埋戻コンクリート撤去	水中	m ²	-
掘削(土砂)	水中	m ²	1.37
掘削(軟岩, 人力)	水中	m ²	0.37
裏込石撤去	陸上	m ²	-
均しコンクリート	水中	m ²	-
均しコンクリート型枠	水中	m	-
水中コンクリート	水中	m ²	-
上部コンクリート	陸上	m ²	-
上部コンクリート型枠	陸上	m	-
チップング	陸上	m	-
かき落とし	水中	m	-
裏込石	陸上	m ²	-

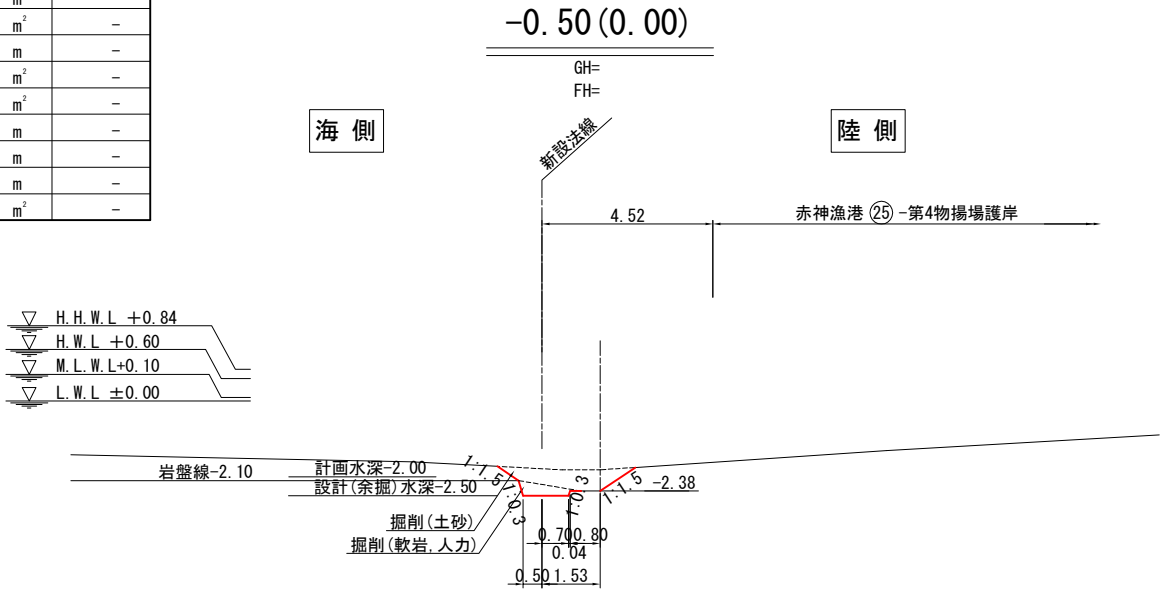


名 称	区分	単位	3.04' 数 量	4.52 数 量
コンクリート取壊し	陸上	m ²	3.65	3.65
埋戻コンクリート撤去	水中	m ²	-	0.25
掘削(土砂)	水中	m ²	-	1.54
掘削(軟岩, 人力)	水中	m ²	-	0.94
裏込石撤去	陸上	m ²	-	-
均しコンクリート	水中	m ²	-	0.88
均しコンクリート型枠	水中	m	-	1.00
水中コンクリート	水中	m ²	-	2.72
上部コンクリート	陸上	m ²	-	1.38
上部コンクリート型枠	陸上	m	-	1.10
チップング	陸上	m	1.52	1.52
かき落とし	水中	m	-	2.17
裏込石	陸上	m ²	-	-

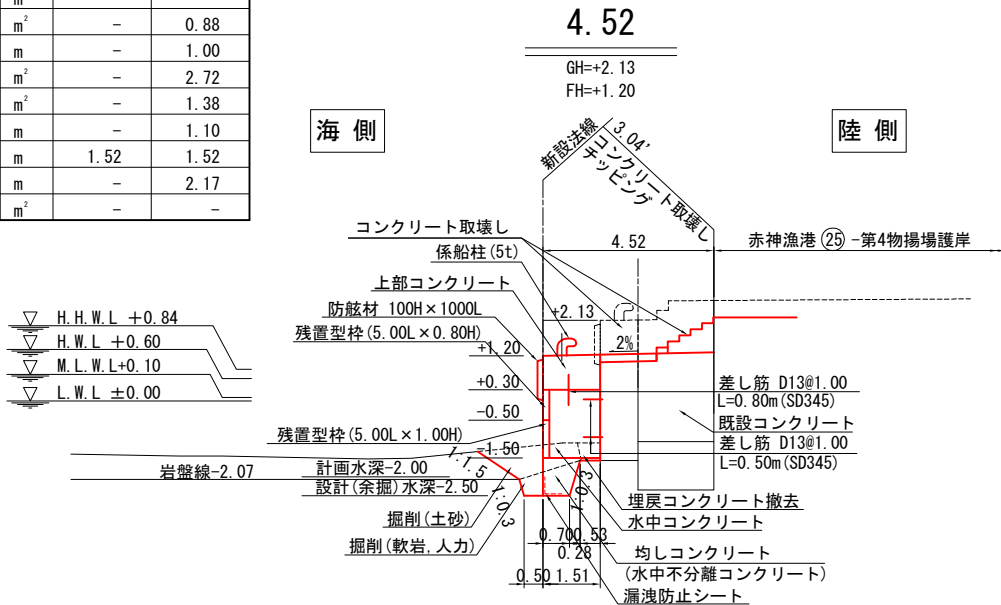

名 称	区分	単位	-1.34 数 量	-0.62 数 量	-0.55 数 量
コンクリート取壊し	陸上	m ²	-	-	-
埋戻コンクリート撤去	水中	m ²	-	-	-
掘削(土砂)	水中	m ²	0.00	-	1.37
掘削(軟岩, 人力)	水中	m ²	-	0.00	0.22
裏込石撤去	陸上	m ²	-	-	-
均しコンクリート	水中	m ²	-	-	-
均しコンクリート型枠	水中	m	-	-	-
水中コンクリート	水中	m ²	-	-	-
上部コンクリート	陸上	m ²	-	-	-
上部コンクリート型枠	陸上	m	-	-	-
チップング	陸上	m	-	-	-
かき落とし	水中	m	-	-	-
裏込石	陸上	m ²	-	-	-

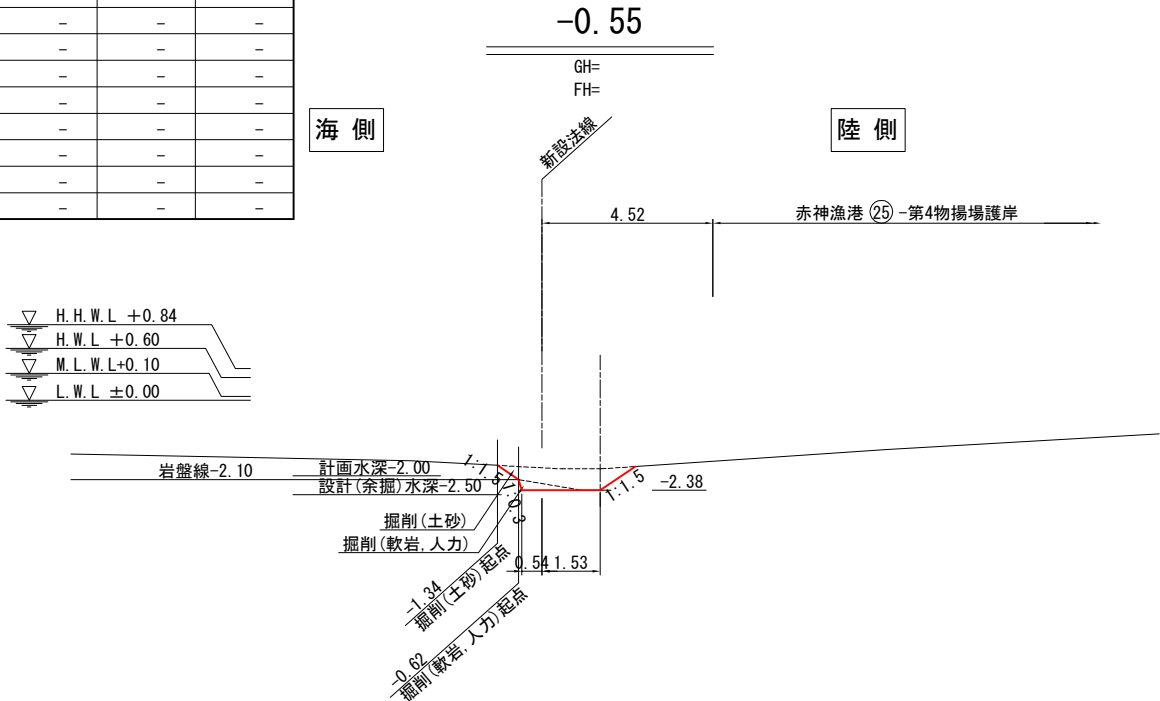


名 称	区分	単位	0.00' 数 量	3.04 数 量
コンクリート取壊し	陸上	m ²	4.06	4.06
埋戻コンクリート撤去	水中	m ²	0.28	-
掘削(土砂)	水中	m ²	0.83	-
掘削(軟岩, 人力)	水中	m ²	0.37	-
裏込石撤去	陸上	m ²	-	-
均しコンクリート	水中	m ²	1.43	-
均しコンクリート型枠	水中	m	1.00	-
水中コンクリート	水中	m ²	2.76	-
上部コンクリート	陸上	m ²	1.38	-
上部コンクリート型枠	陸上	m	1.10	-
チップング	陸上	m	-	-
かき落とし	水中	m	2.98	-
裏込石	陸上	m ²	-	-

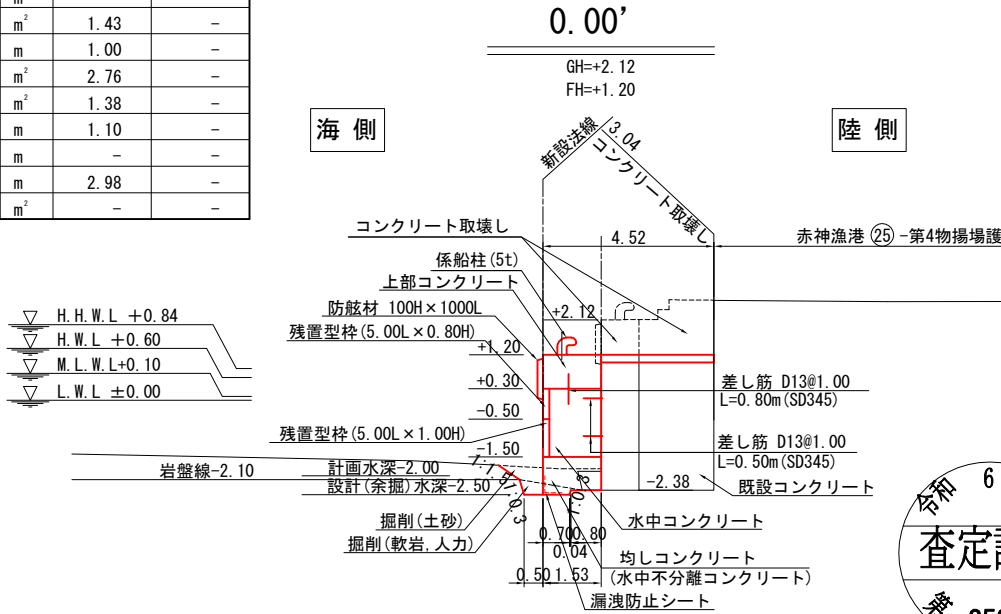


令和 6 年度	
工 事 名	令和6年災253号 赤神漁港災害復旧工事
漁 港 名	赤神漁港
箇 所	輪島市
図 名	26_第4物揚場 横断図(1)
縮 尺	S=1:200
図面番号	7 / 22
輪 島 市	

赤神漁港 26_第4物揚場 横断図(3) S=1:200 u:m


名 称	区分	単位	数 量
コンクリート取壊し	陸上	m ²	2.23
埋戻コンクリート撤去	水中	m ²	0.25
掘削(土砂)	水中	m ²	1.54
掘削(軟岩, 人力)	水中	m ²	0.94
裏込石撤去	陸上	m ²	5.51
均しコンクリート	水中	m ²	0.88
均しコンクリート型枠	水中	m	1.00
水中コンクリート	水中	m ²	2.72
上部コンクリート	陸上	m ²	1.38
上部コンクリート型枠	陸上	m	1.10
チップング	陸上	m	0.45
かき落とし	水中	m	2.17
裏込石	陸上	m ²	2.88

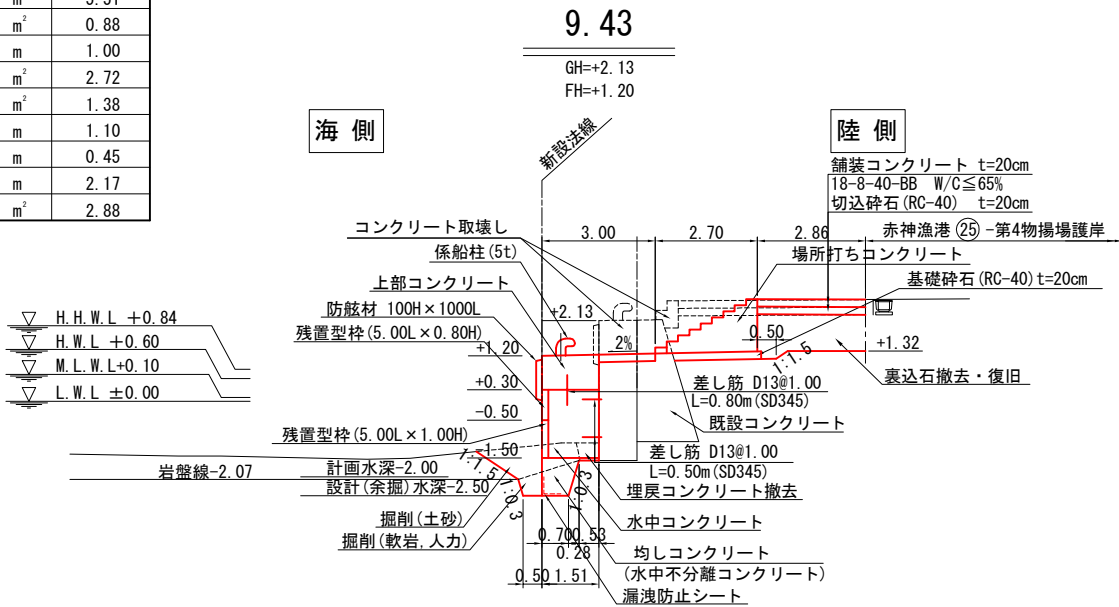


名 称	区分	単位	数 量
コンクリート取壊し	陸上	m ²	2.23
埋戻コンクリート撤去	水中	m ²	0.25
掘削(土砂)	水中	m ²	1.54
掘削(軟岩, 人力)	水中	m ²	0.94
裏込石撤去	陸上	m ²	6.66
均しコンクリート	水中	m ²	0.88
均しコンクリート型枠	水中	m	1.00
水中コンクリート	水中	m ²	2.72
上部コンクリート	陸上	m ²	1.38
上部コンクリート型枠	陸上	m	1.10
チップング	陸上	m	0.45
かき落とし	水中	m	2.17
裏込石	陸上	m ²	4.03

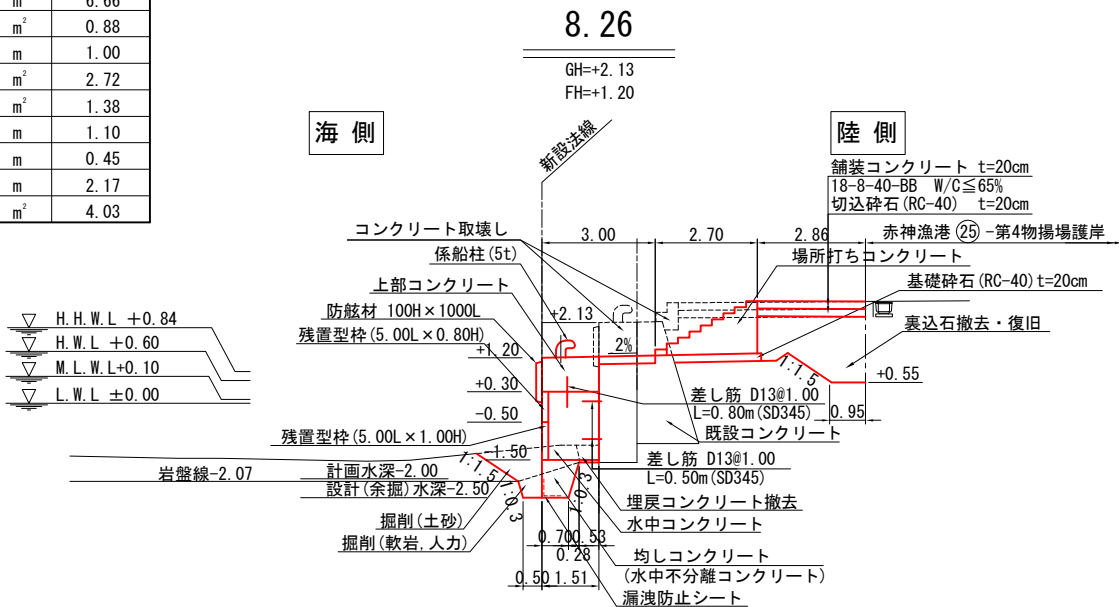

名 称	区分	単位	数 量
コンクリート取壊し	陸上	m ²	2.21
埋戻コンクリート撤去	水中	m ²	0.27
掘削(土砂)	水中	m ²	1.51
掘削(軟岩, 人力)	水中	m ²	1.04
裏込石撤去	陸上	m ²	4.17
均しコンクリート	水中	m ²	0.89
均しコンクリート型枠	水中	m	1.00
水中コンクリート	水中	m ²	2.65
上部コンクリート	陸上	m ²	1.35
上部コンクリート型枠	陸上	m	1.10
チップング	陸上	m	0.41
かき落とし	水中	m	2.19
裏込石	陸上	m ²	1.63

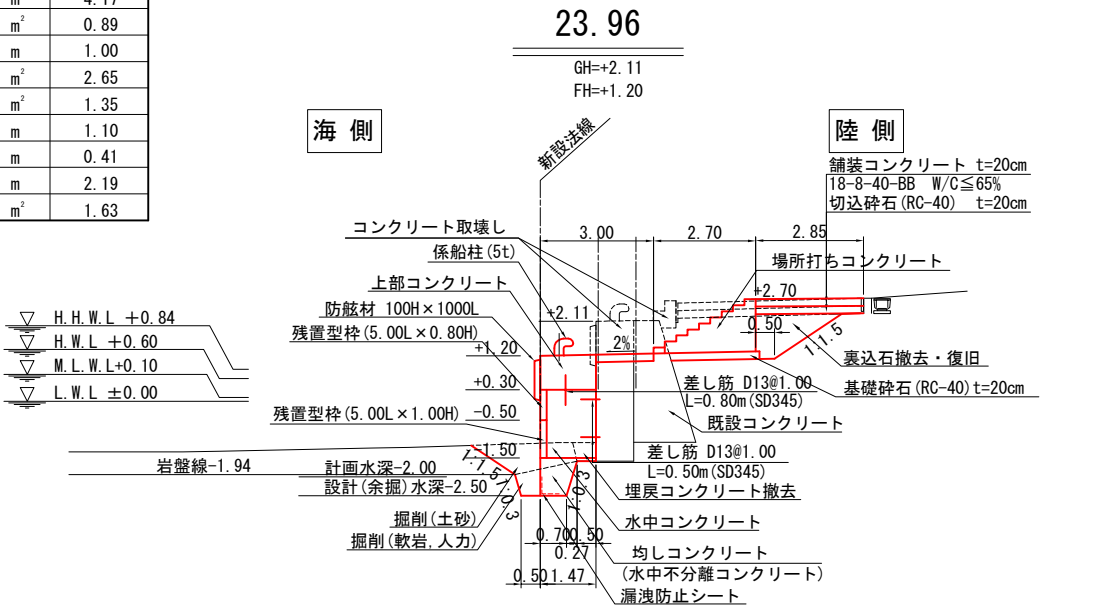


名 称	区分	単位	数 量
コンクリート取壊し	陸上	m ²	2.23
埋戻コンクリート撤去	水中	m ²	0.14
掘削(土砂)	水中	m ²	1.02
掘削(軟岩, 人力)	水中	m ²	1.00
裏込石撤去	陸上	m ²	4.15
均しコンクリート	水中	m ²	0.88
均しコンクリート型枠	水中	m	1.00
水中コンクリート	水中	m ²	2.72
上部コンクリート	陸上	m ²	1.38
上部コンクリート型枠	陸上	m	1.10
チップング	陸上	m	0.45
かき落とし	水中	m	2.16
裏込石	陸上	m ²	1.63

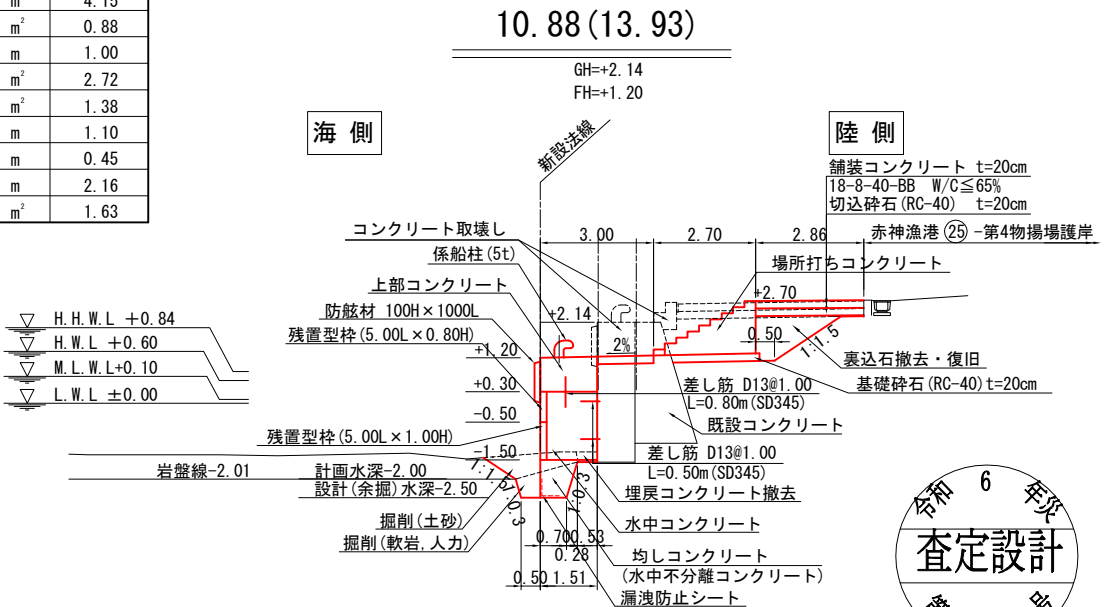


令和 6 年度	
工 事 名	令和6年災253号 赤神漁港災害復旧工事
漁 港 名	赤神漁港
箇 所	輪島市
図 名	26_第4物揚場 横断図(3)
縮 尺	S=1:200
図面番号	9 / 22
輪 島 市	

赤神漁港 26_第4物揚場 横断図(4) S=1:200 u:m


名 称	区分	単位	数 量
コンクリート取壊し	陸上	m ²	2.22
埋戻コンクリート撤去	水中	m ²	0.28
掘削(土砂)	水中	m ²	1.33
掘削(軟岩, 人力)	水中	m ²	1.17
裏込石撤去	陸上	m ²	4.22
均しコンクリート	水中	m ²	0.89
均しコンクリート型枠	水中	m	1.00
水中コンクリート	水中	m ²	2.74
上部コンクリート	陸上	m ²	1.40
上部コンクリート型枠	陸上	m	1.10
チップング	陸上	m	0.46
かき落とし	水中	m	2.17
裏込石	陸上	m ²	1.63

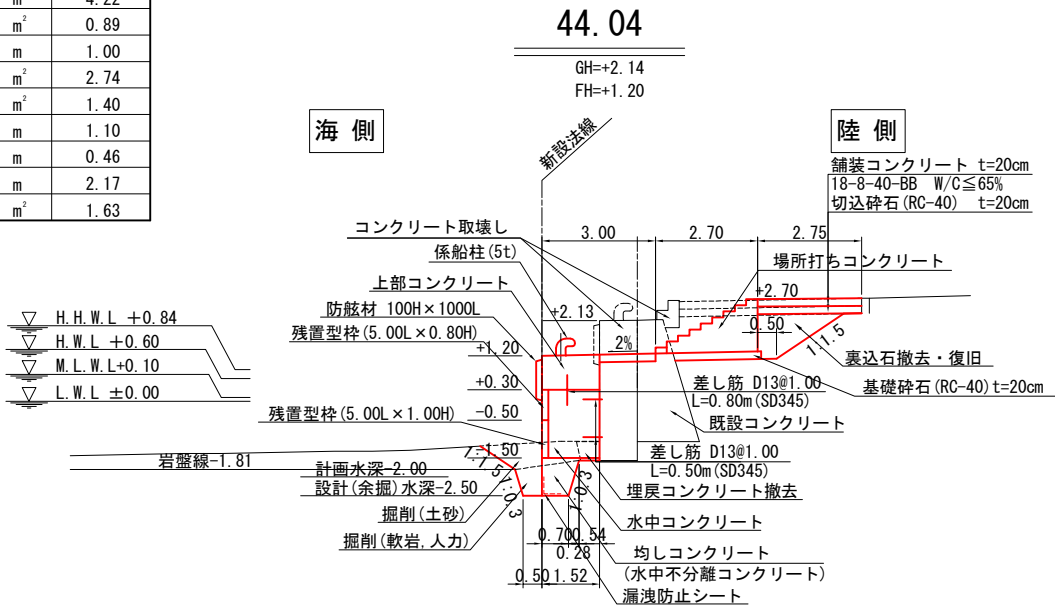


名 称	区分	単位	数 量
コンクリート取壊し	陸上	m ²	2.23
埋戻コンクリート撤去	水中	m ²	0.27
掘削(土砂)	水中	m ²	1.32
掘削(軟岩, 人力)	水中	m ²	1.11
裏込石撤去	陸上	m ²	4.24
均しコンクリート	水中	m ²	0.88
均しコンクリート型枠	水中	m	1.00
水中コンクリート	水中	m ²	2.70
上部コンクリート	陸上	m ²	1.37
上部コンクリート型枠	陸上	m	1.10
チップング	陸上	m	0.44
かき落とし	水中	m	2.17
裏込石	陸上	m ²	1.65

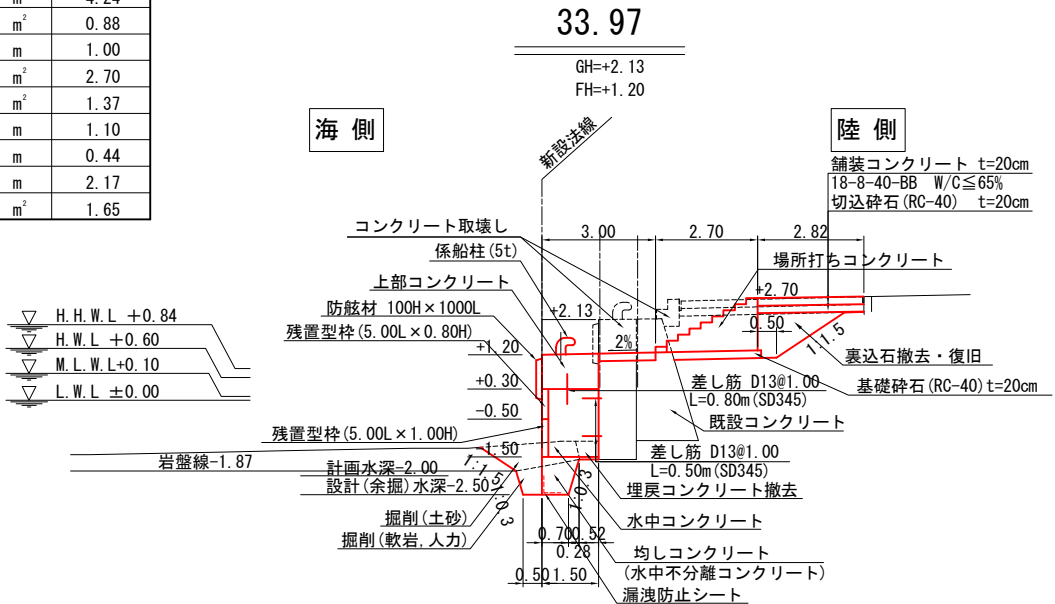

名 称	区分	単位	数 量
コンクリート取壊し	陸上	m ²	2.24
埋戻コンクリート撤去	水中	m ²	0.27
掘削(土砂)	水中	m ²	1.10
掘削(軟岩, 人力)	水中	m ²	1.31
裏込石撤去	陸上	m ²	4.27
均しコンクリート	水中	m ²	0.88
均しコンクリート型枠	水中	m	1.00
水中コンクリート	水中	m ²	2.79
上部コンクリート	陸上	m ²	1.42
上部コンクリート型枠	陸上	m	1.10
チップング	陸上	m	0.50
かき落とし	水中	m	2.15
裏込石	陸上	m ²	1.65

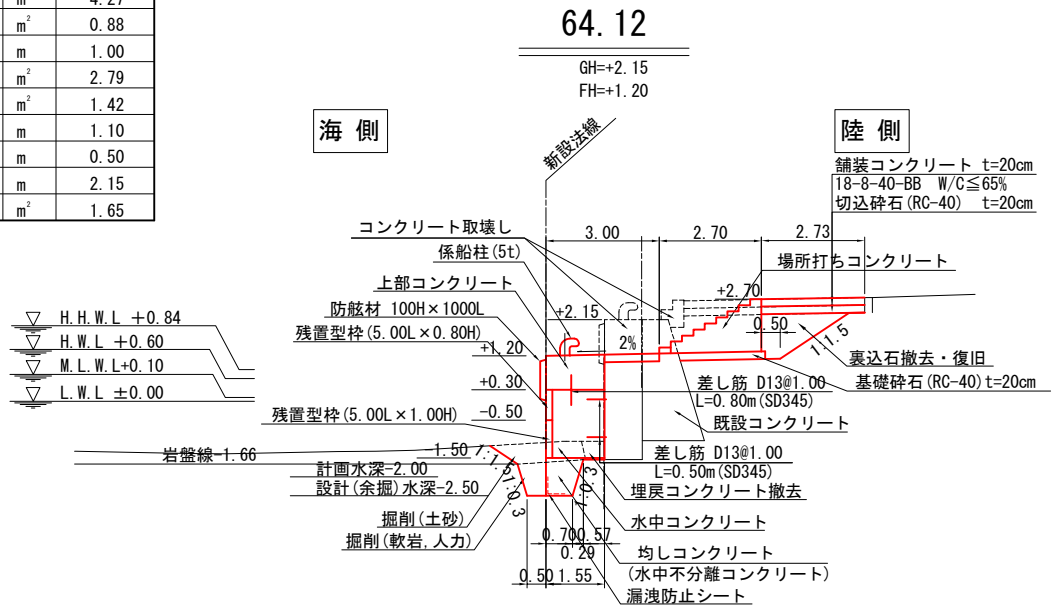


名 称	区分	単位	数 量
コンクリート取壊し	陸上	m ²	2.27
埋戻コンクリート撤去	水中	m ²	0.28
掘削(土砂)	水中	m ²	1.41
掘削(軟岩, 人力)	水中	m ²	1.25
裏込石撤去	陸上	m ²	4.30
均しコンクリート	水中	m ²	0.87
均しコンクリート型枠	水中	m	1.00
水中コンクリート	水中	m ²	2.78
上部コンクリート	陸上	m ²	1.41
上部コンクリート型枠	陸上	m	1.10
チップング	陸上	m	0.49
かき落とし	水中	m	2.14
裏込石	陸上	m ²	1.65

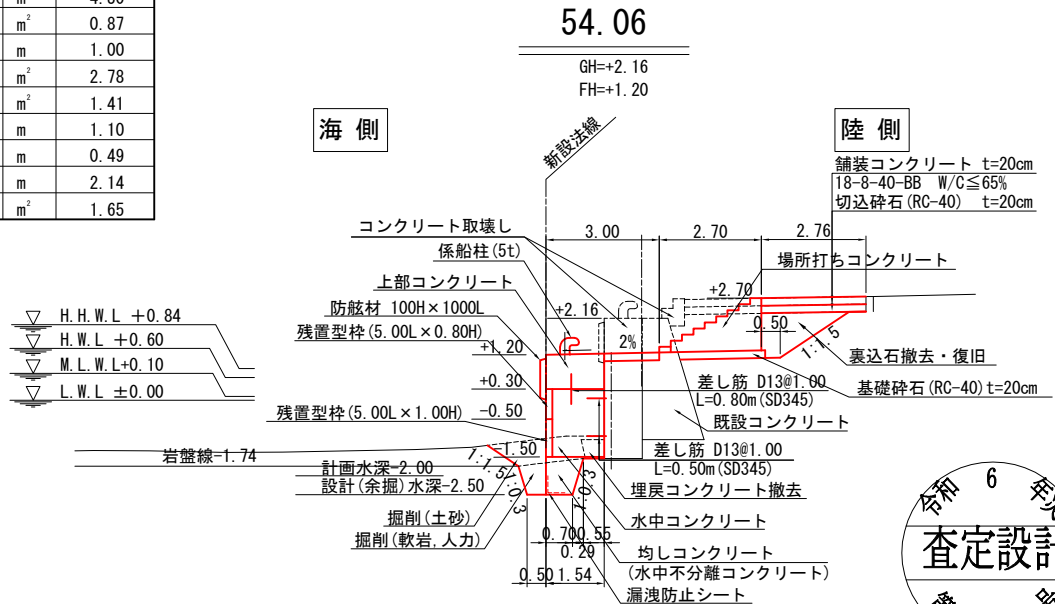


令和 6 年度	
工 事 名	令和6年災253号 赤神漁港災害復旧工事
漁 港 名	赤神漁港
箇 所	輪島市
図 名	26_第4物揚場 横断図(4)
縮 尺	S=1:200
図面番号	10 / 22
輪 島 市	

赤神漁港 26_第4物揚場 横断図(5) S=1:200 u:m


名 称	区分	単位	数 量
コンクリート取壊し	陸上	m ²	2.22
埋戻コンクリート撤去	水中	m ²	0.27
掘削(土砂)	水中	m ²	0.88
掘削(軟岩, 人力)	水中	m ²	1.42
裏込石撤去	陸上	m ²	4.23
均しコンクリート	水中	m ²	0.89
均しコンクリート型枠	水中	m	1.00
水中コンクリート	水中	m ²	2.77
上部コンクリート	陸上	m ²	1.41
上部コンクリート型枠	陸上	m	1.10
チップング	陸上	m	0.48
かき落とし	水中	m	2.17
裏込石	陸上	m ²	1.65

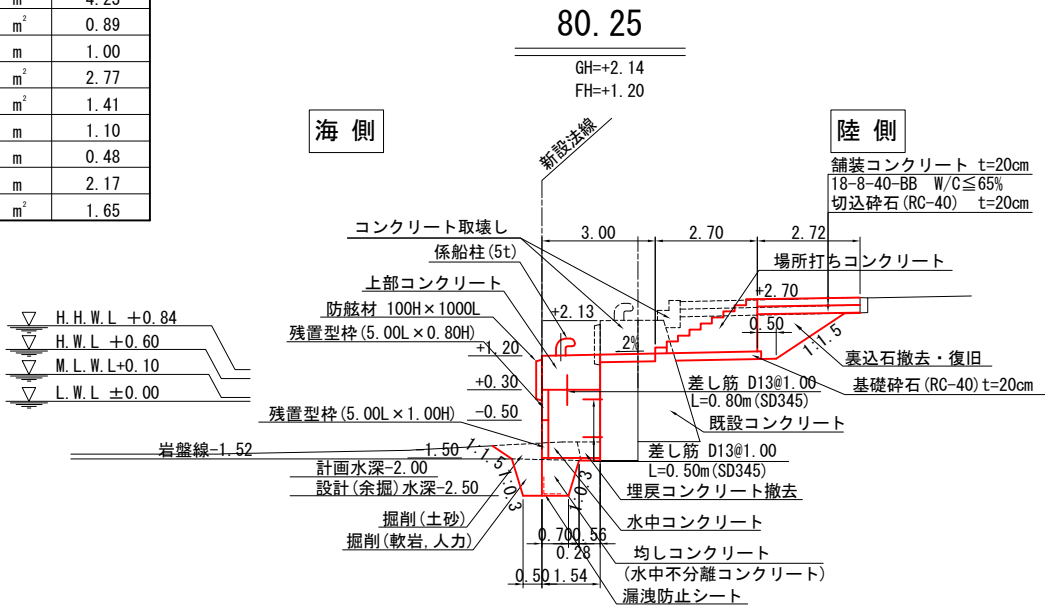


名 称	区分	単位	数 量
コンクリート取壊し	陸上	m ²	2.24
埋戻コンクリート撤去	水中	m ²	0.27
掘削(土砂)	水中	m ²	0.96
掘削(軟岩, 人力)	水中	m ²	1.38
裏込石撤去	陸上	m ²	4.26
均しコンクリート	水中	m ²	0.88
均しコンクリート型枠	水中	m	1.00
水中コンクリート	水中	m ²	2.78
上部コンクリート	陸上	m ²	1.41
上部コンクリート型枠	陸上	m	1.10
チップング	陸上	m	0.49
かき落とし	水中	m	2.16
裏込石	陸上	m ²	1.64

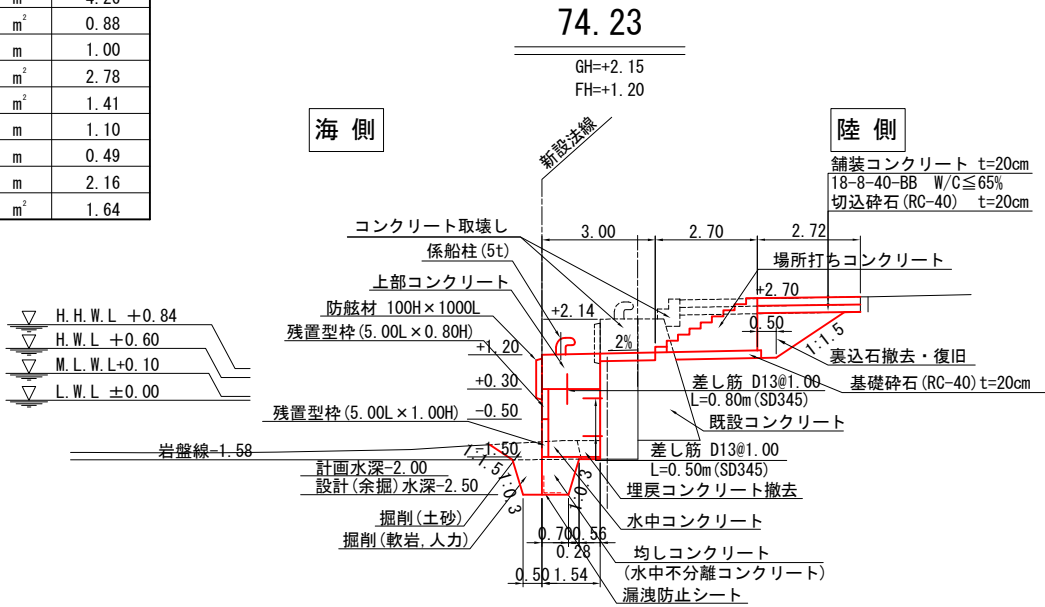

名 称	区分	単位	数 量
コンクリート取壊し	陸上	m ²	2.15
埋戻コンクリート撤去	水中	m ²	0.28
掘削(土砂)	水中	m ²	2.83
掘削(軟岩, 人力)	水中	m ²	1.33
裏込石撤去	陸上	m ²	-
均しコンクリート	水中	m ²	0.88
均しコンクリート型枠	水中	m	1.00
水中コンクリート	水中	m ²	2.76
上部コンクリート	陸上	m ²	1.41
上部コンクリート型枠	陸上	m	1.10
チップング	陸上	m	-
かき落とし	水中	m	2.16
裏込石	陸上	m ²	-

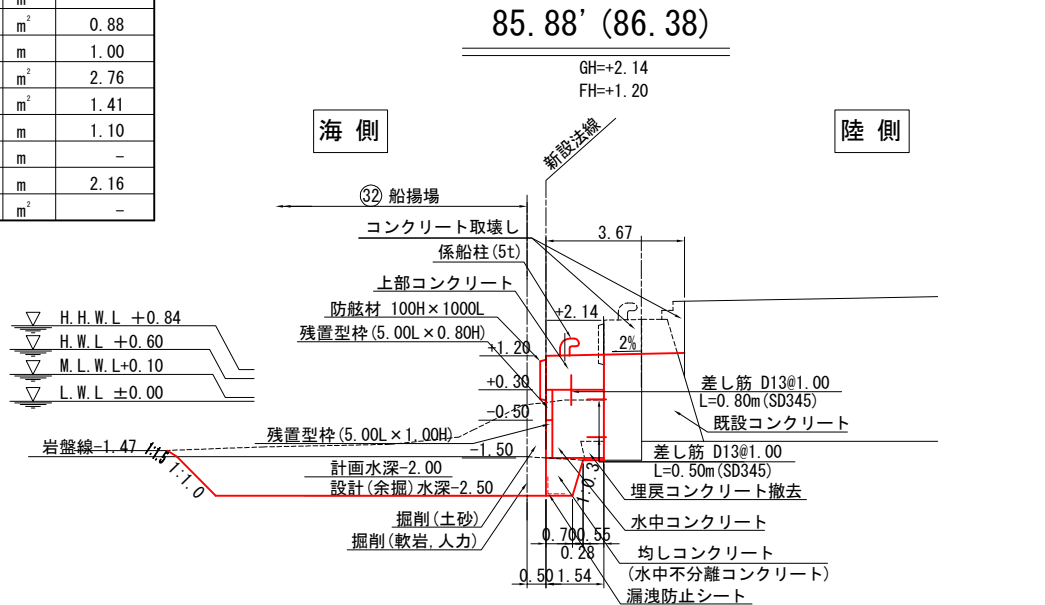


名 称	区分	単位	数 量	83.73	84.76 85.48	85.88
コンクリート取壊し	陸上	m ²	2.25	-	-	-
埋戻コンクリート撤去	水中	m ²	0.28	-	-	-
掘削(土砂)	水中	m ²	3.94	3.25	-	-
掘削(軟岩, 人力)	水中	m ²	1.48	1.48	-	-
裏込石撤去	陸上	m ²	4.24	-	4.24	-
均しコンクリート	水中	m ²	0.88	-	-	-
均しコンクリート型枠	水中	m	1.00	-	-	-
水中コンクリート	水中	m ²	2.76	-	-	-
上部コンクリート	陸上	m ²	1.41	-	-	-
上部コンクリート型枠	陸上	m	1.10	-	-	-
チップング	陸上	m	0.48	-	-	-
かき落とし	水中	m	2.16	-	-	-
裏込石	陸上	m ²	1.64	-	-	1.64

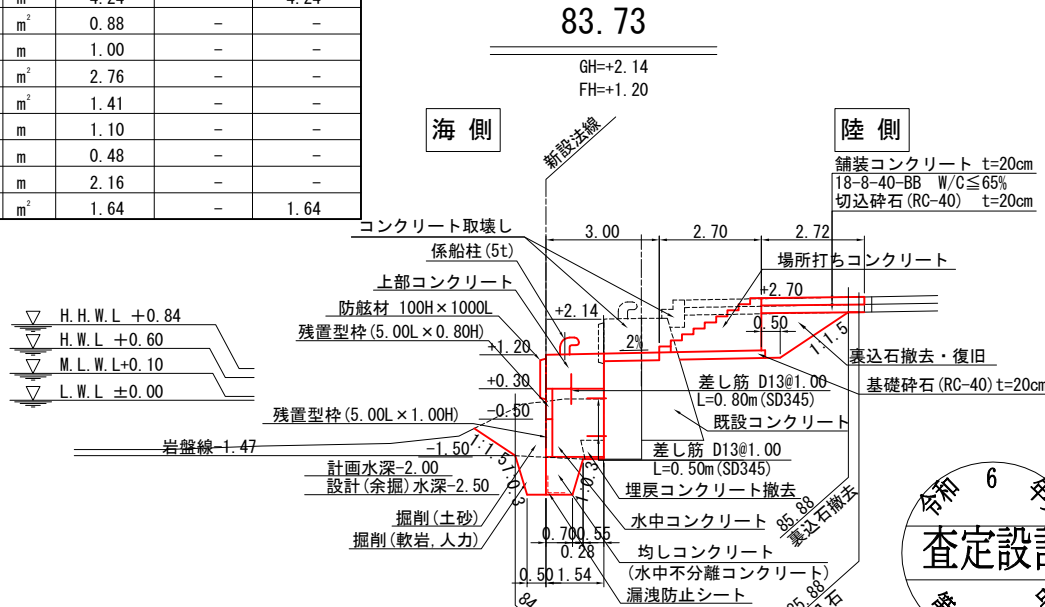


令和 6 年度	
工 事 名	令和6年災253号 赤神漁港災害復旧工事
漁 港 名	赤神漁港
箇 所	輪島市
図 名	26_第4物揚場 横断図(5)
縮 尺	S=1:200
図面番号	11 / 22
輪 島 市	

赤神漁港 26_第4物揚場 本体工・上部工配置図 S=1:300 u:m


平面図

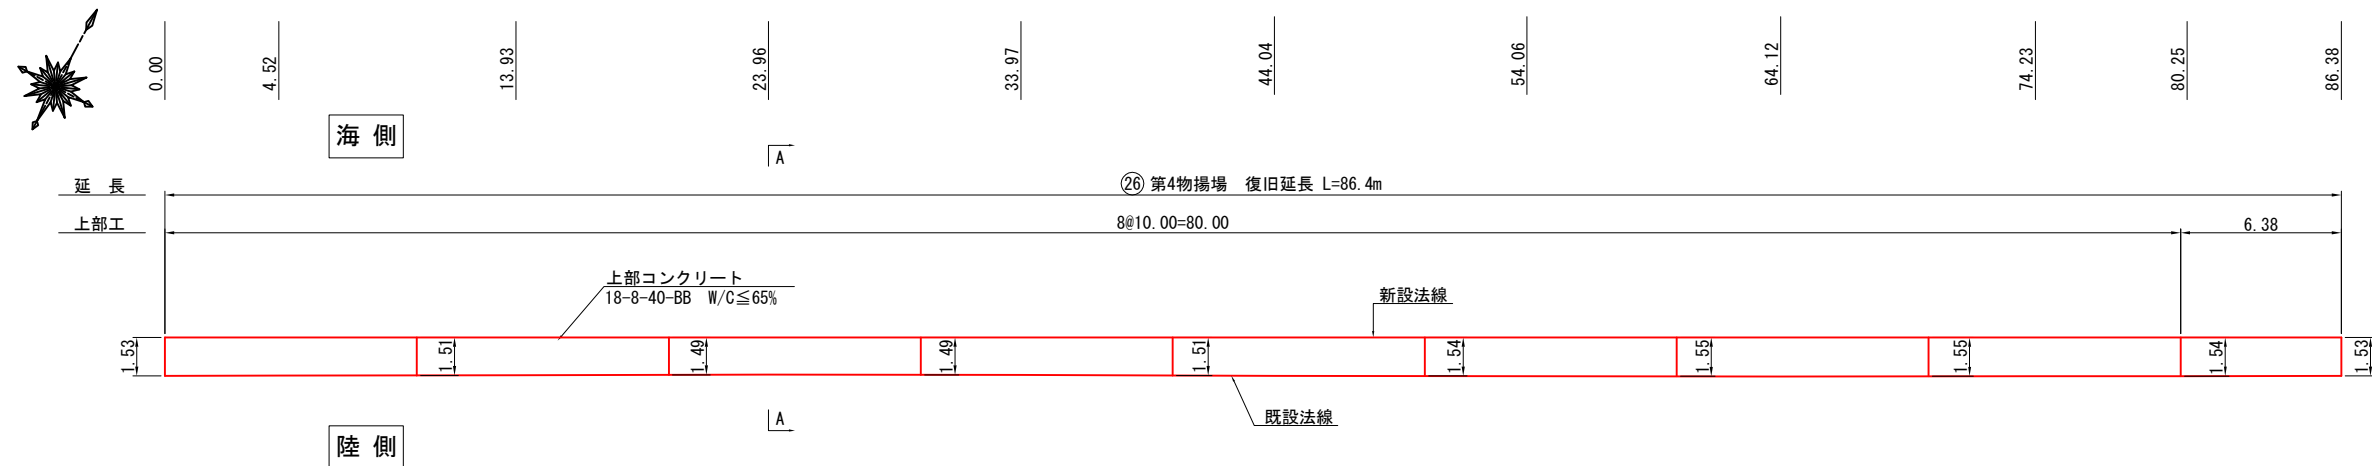

正面図

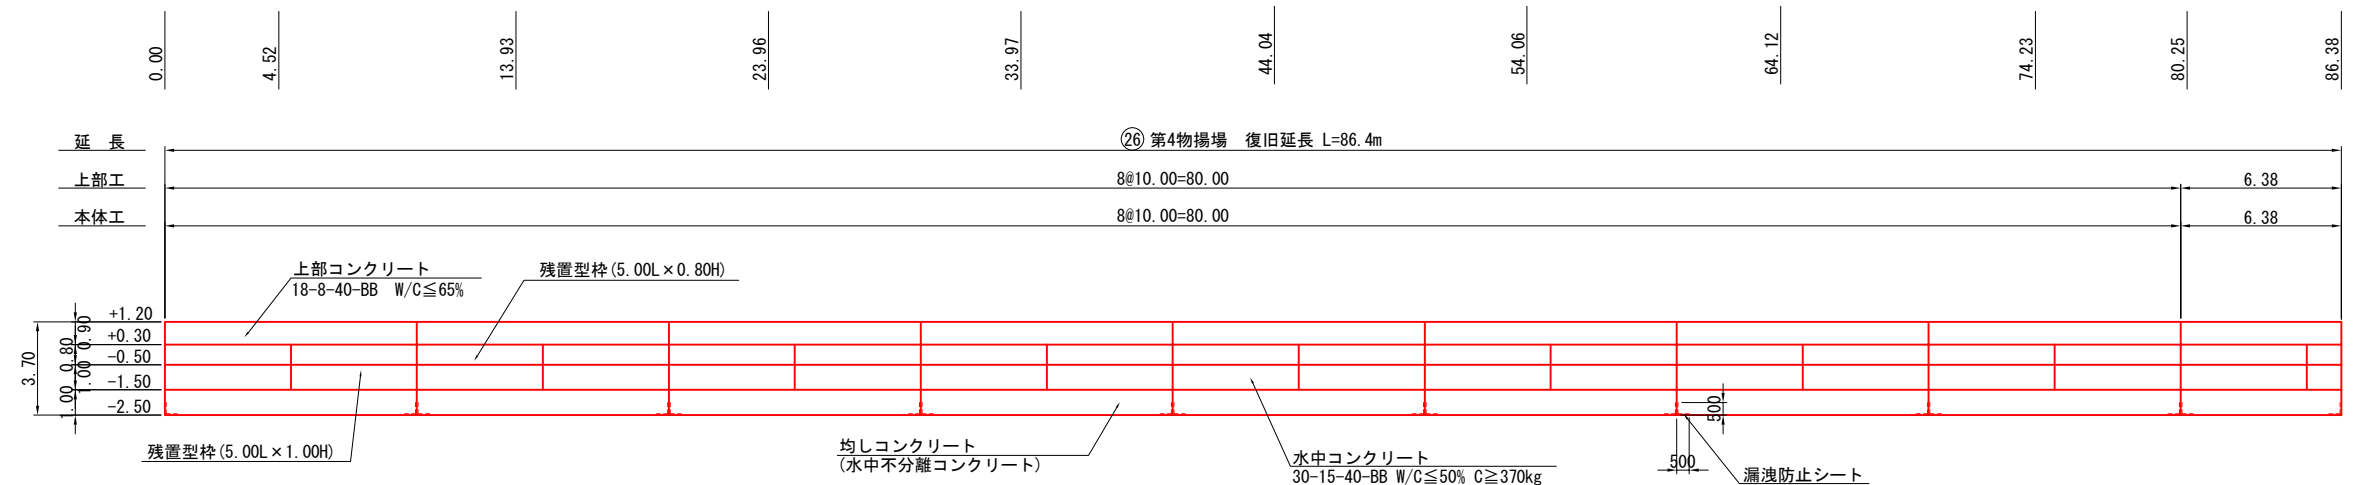


A-A断面図 S=1:100 u:m

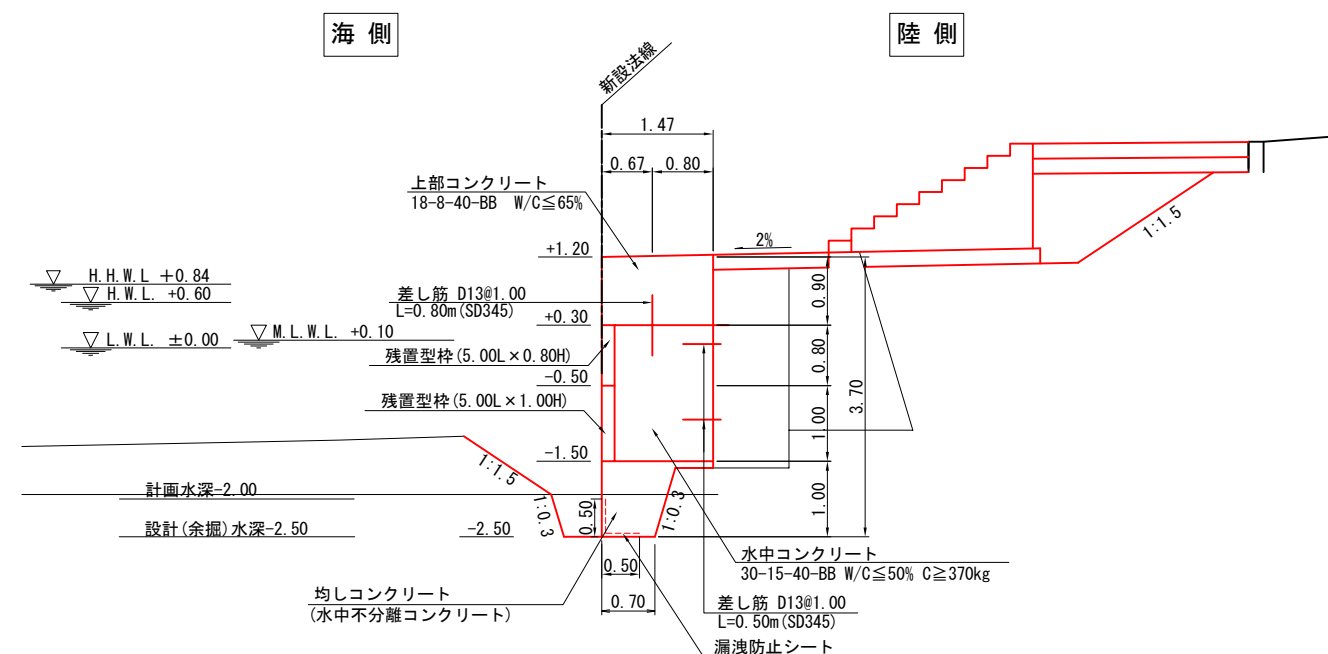


令和 6 年度	
工事名	令和6年災253号 赤神漁港災害復旧工事
漁港名	赤神漁港
箇所	輪島市
図名	26_第4物揚場 本体工・上部工配置図
縮尺	図示
図面番号	12 / 22
輪島市	

赤神漁港 26_第4物揚場 差し筋配置図 S=1:300 u:m


平面図

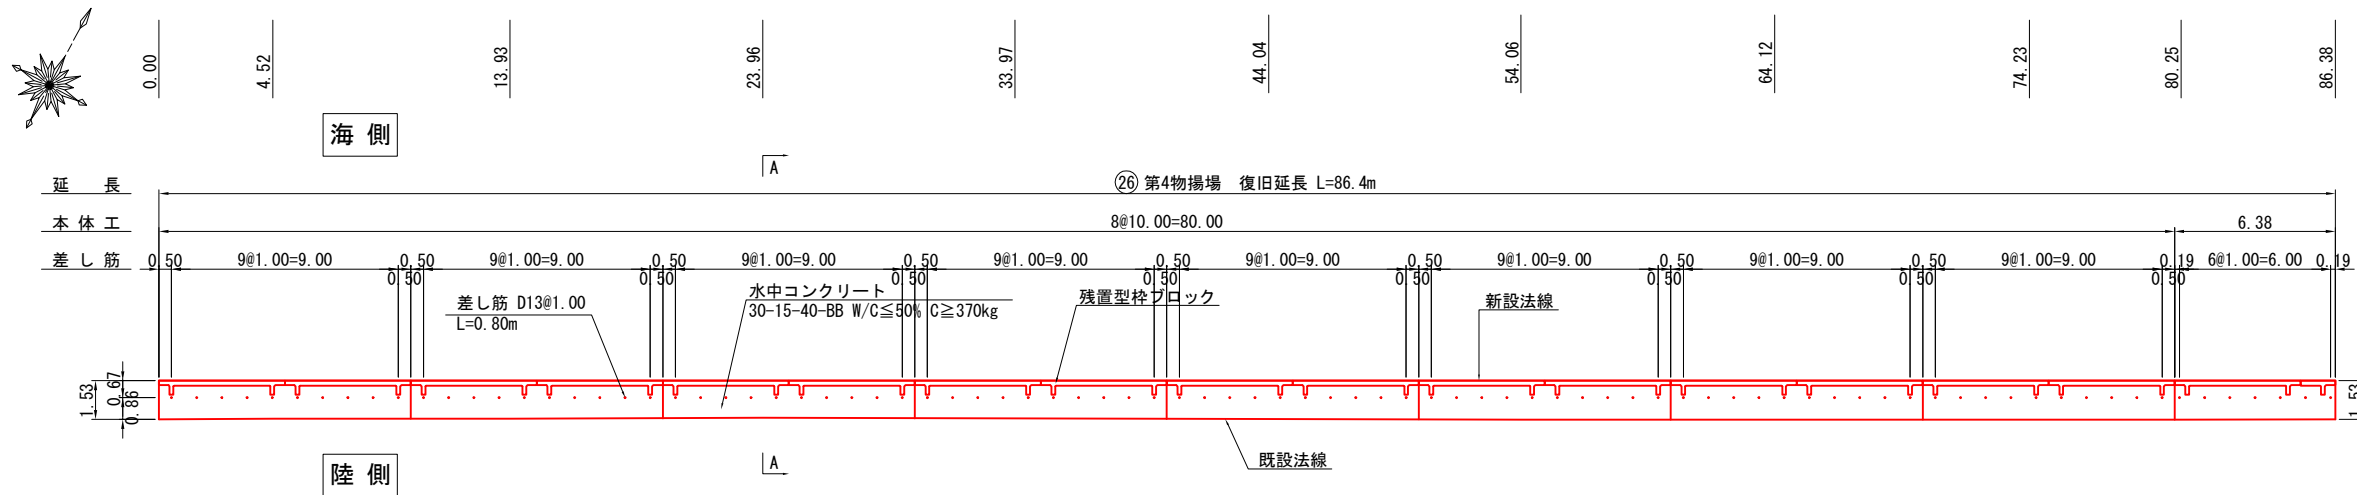


正面図

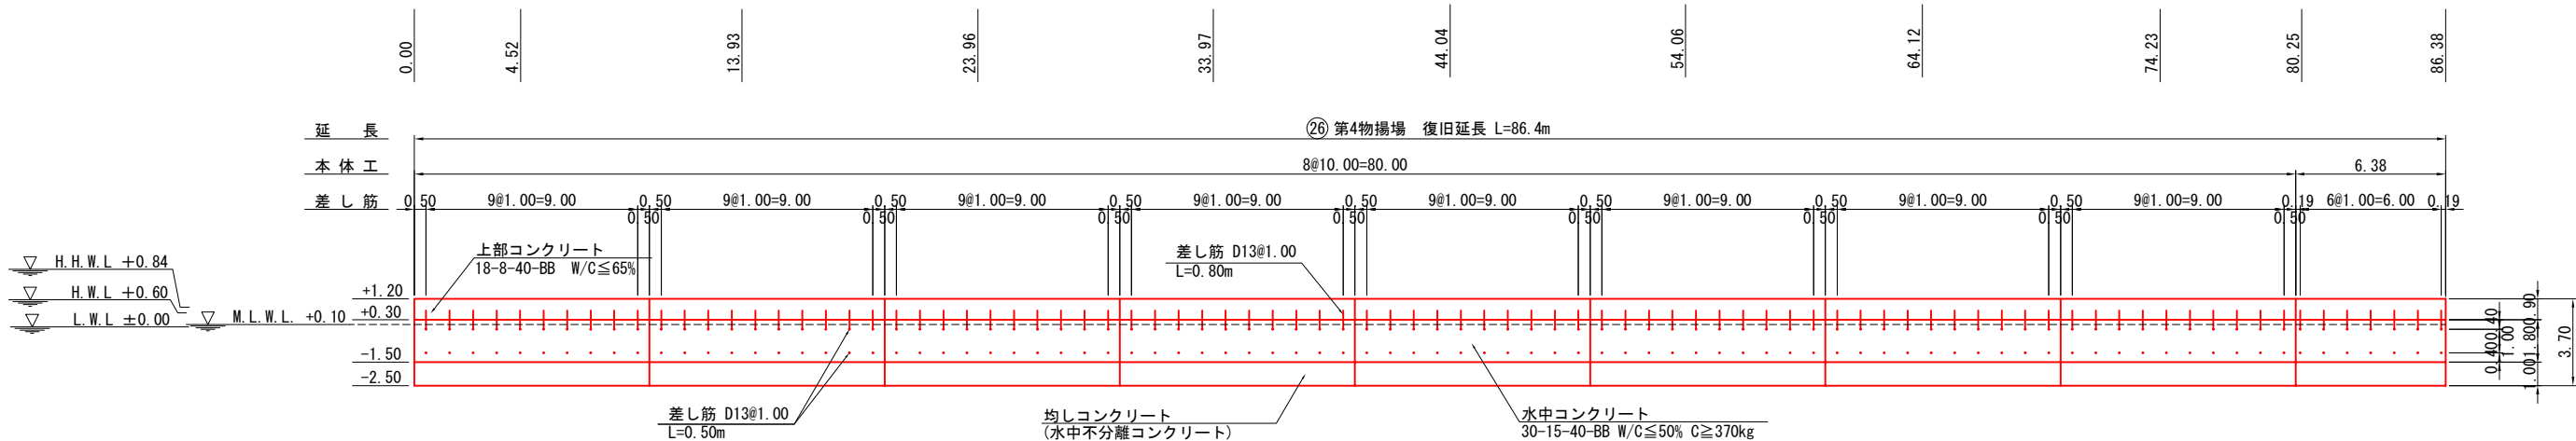

A-A断面図 S=1:100 u:m

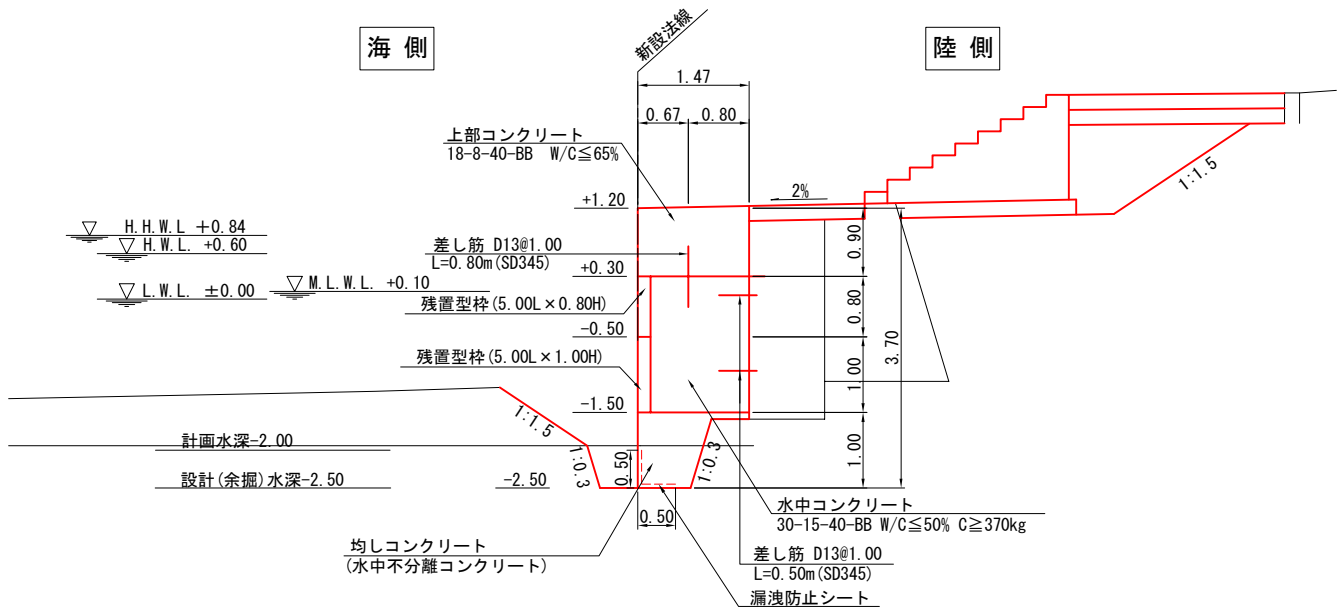

差し筋詳細図 S=1:60 u:mm

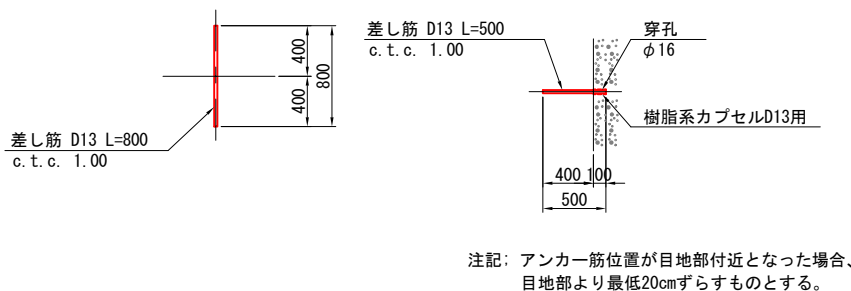



数量表

種類	規格	長さ (mm)	本数	合計
差し筋 (水中)	D13 (SD345)	500	174	
差し筋 (陸上)	D13 (SD345)	800	87	



令和 6 年度	
工 事 名	令和6年災253号 赤神漁港災害復旧工事
漁 港 名	赤神漁港
箇 所	輪島市
図 名	26_第4物揚場 差し筋配置図
縮 尺	図示
図面番号	13 / 22
輪 島 市	

赤神漁港 26_第4物揚場 残置型枠ブロック割付図 (1) S=1:300 u:mm

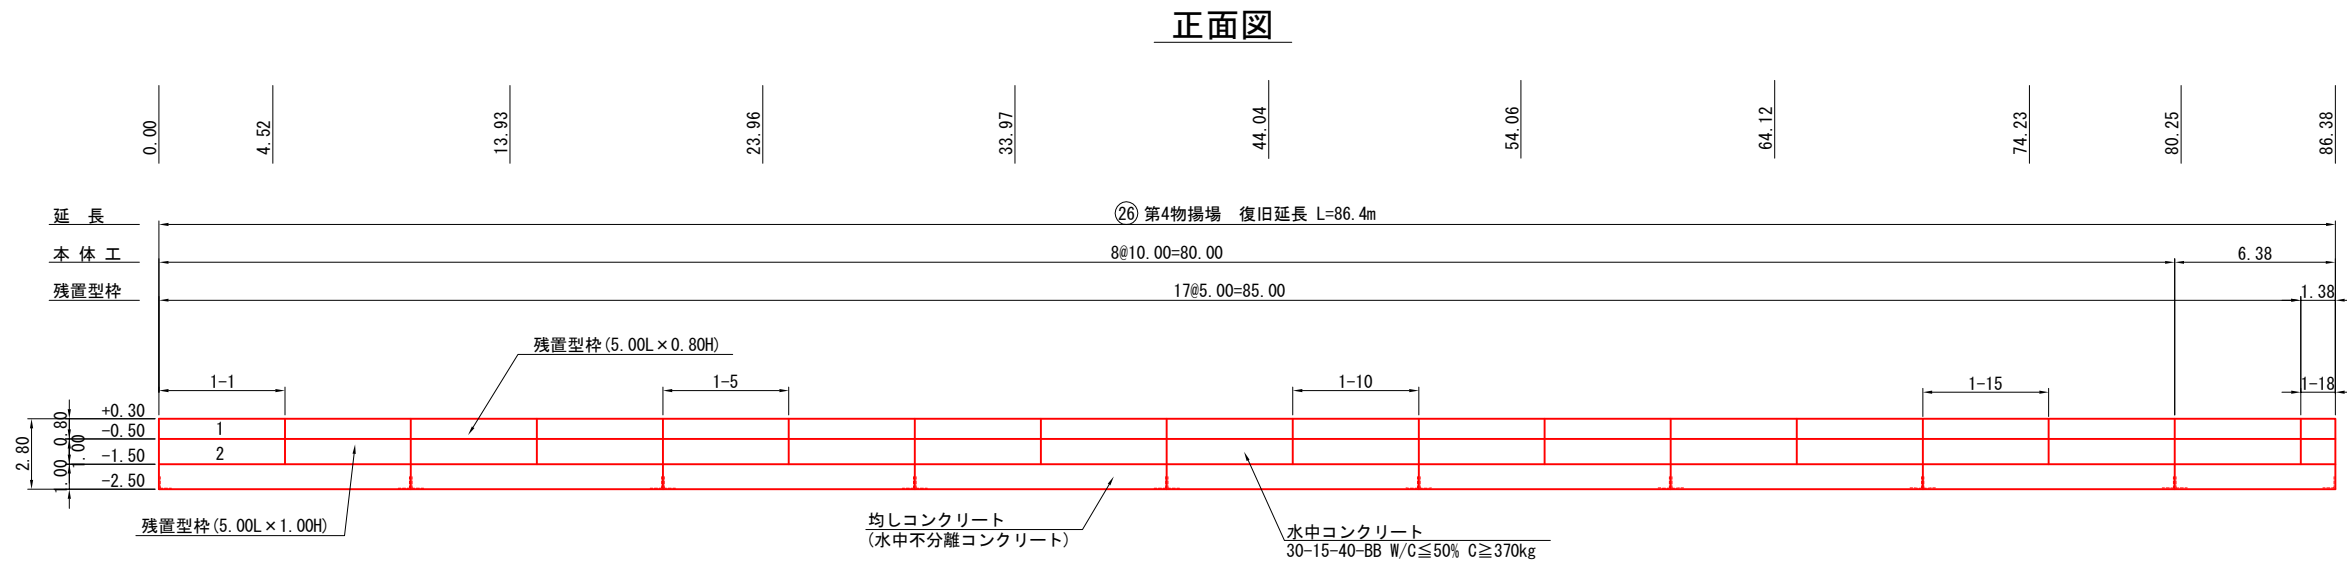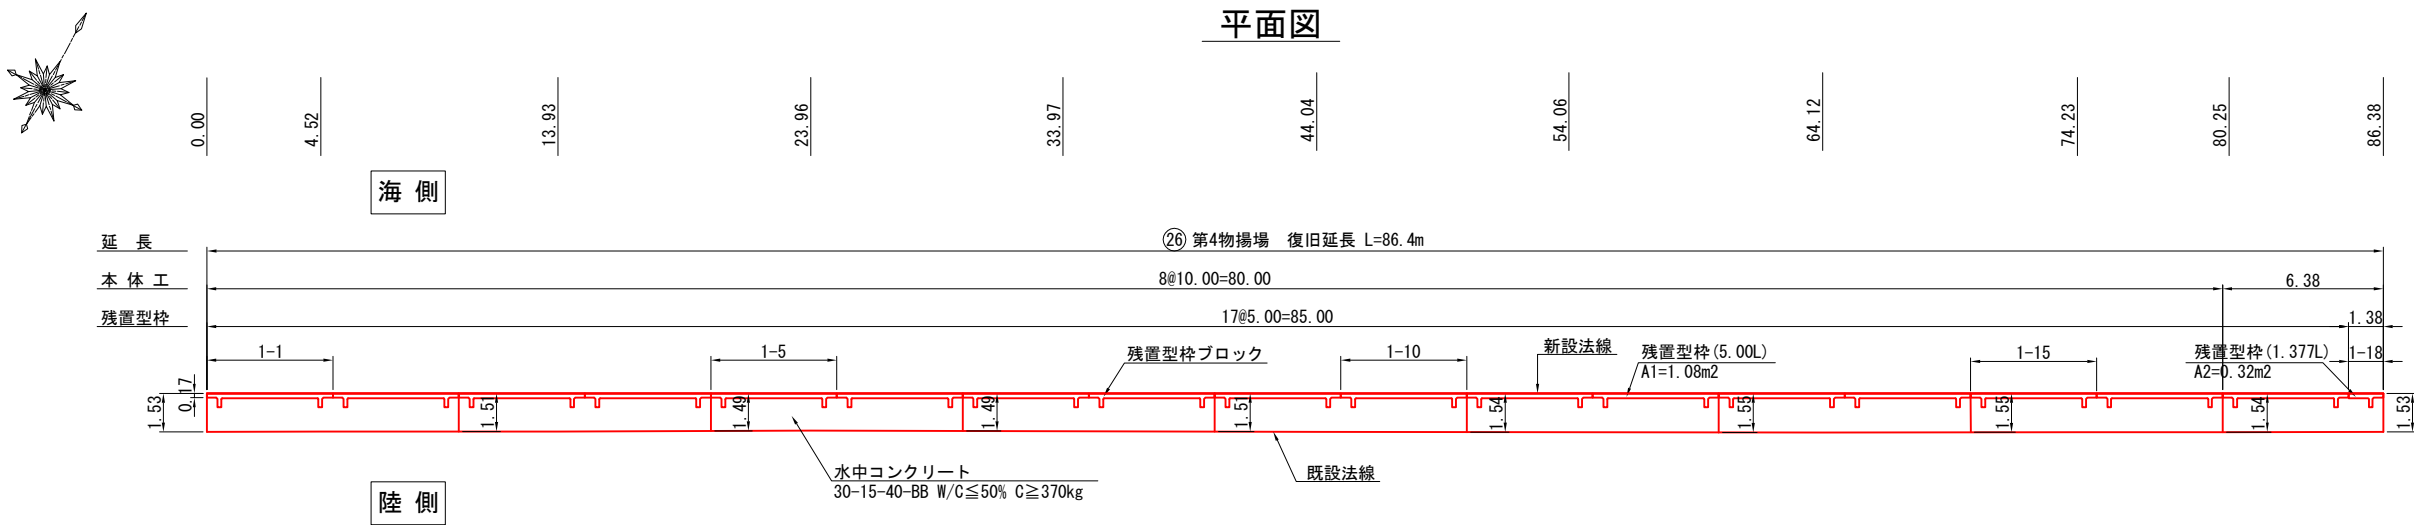

数量表


種 類	規 格	質 量	本 数	摘 要
残置型枠	5.00L×0.80H	2.10 t/本	17	水中
	5.00L×1.00H	2.58 t/本	17	水中
	1.38L×0.80H	0.61 t/本	1	水中
	1.38L×1.00H	0.74 t/本	1	水中



令和 6 年度	
工 事 名	令和6年災253号 赤神漁港災害復旧工事
漁 港 名	赤神漁港
箇 所	輪島市
図 名	26_第4物揚場 残置型枠ブロック割付図 (1)
縮 尺	S=1:300
図面番号	14 / 22
輪 島 市	

赤神漁港 26_第4物揚場 残置型枠ブロック割付図（2） S=1:100 u:m

断面図

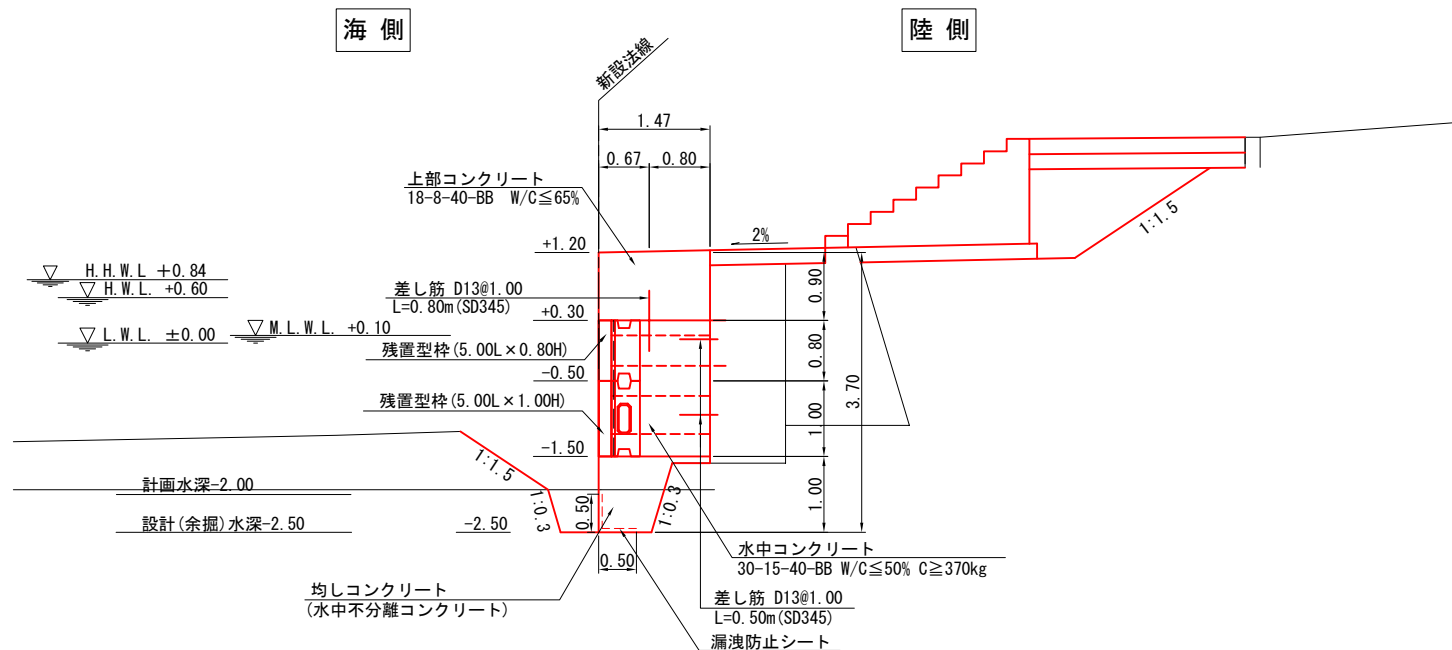

製品数量表①

一式当り

製品番号	サ イ ズ				規 格	数 量	参考質量	摘 要	
	H	×	L	×					T
残存型枠ブロック(上段用)									
	800	×	5000	×	550	標 準	17 本	2100 kg	
1-18-1		×	1377	×	550	長さ調整品	1 本	610 kg	正面右カット
残存型枠ブロック(中・下段用)									
	1000	×	5000	×	550	標 準	17 本	2580 kg	
1-18-2		×	1377	×	550	長さ調整品	1 本	740 kg	正面右カット
合 計							36 本		




令和6年度	
工事名	令和6年災253号 赤神漁港災害復旧工事
漁港名	赤神漁港
箇所	輪島市
図名	26_第4物揚場 残置型枠ブロック割付図(2)
縮尺	S=1:100
図面番号	15 / 22
輪島市	

赤神漁港 26_第4物揚場 階段工構造図 S=1:100 u:m


平面図

異形① N=1箇所

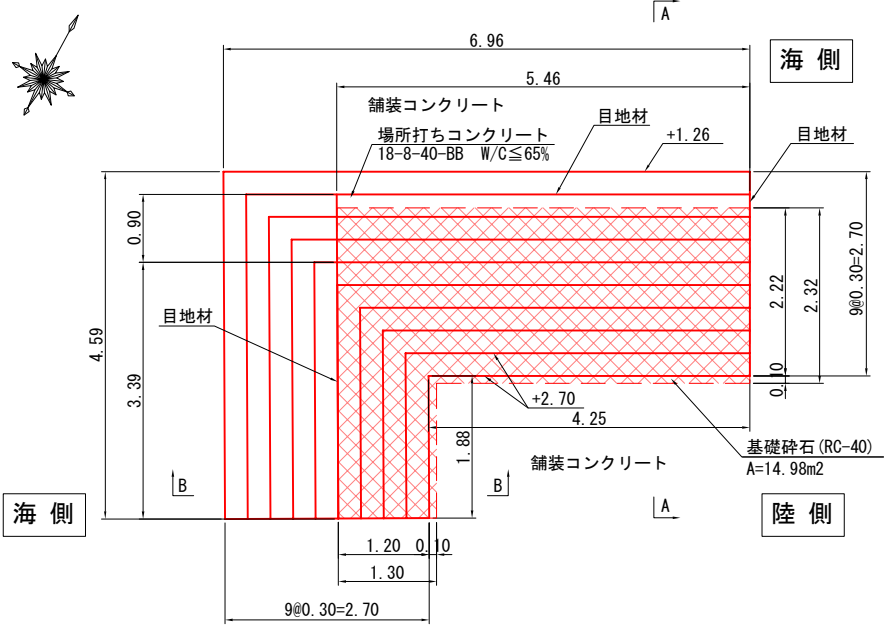


平面図

標準部 N=7箇所

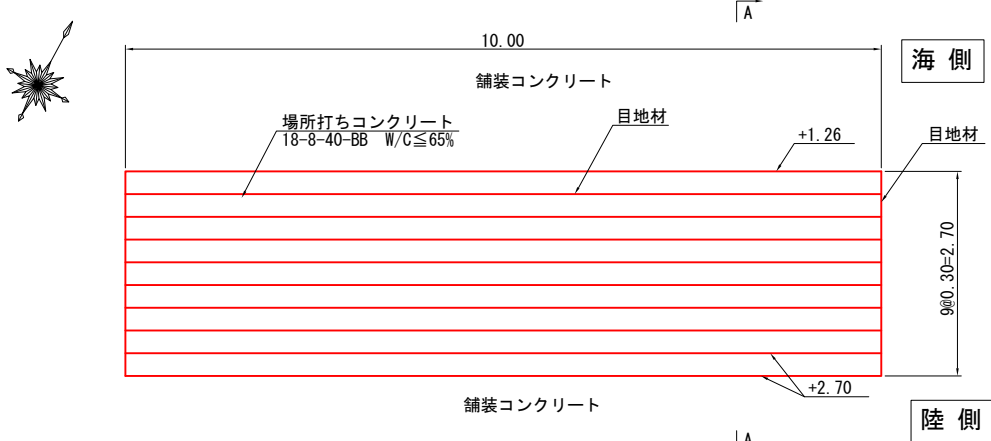


平面図


異形② N=1箇所

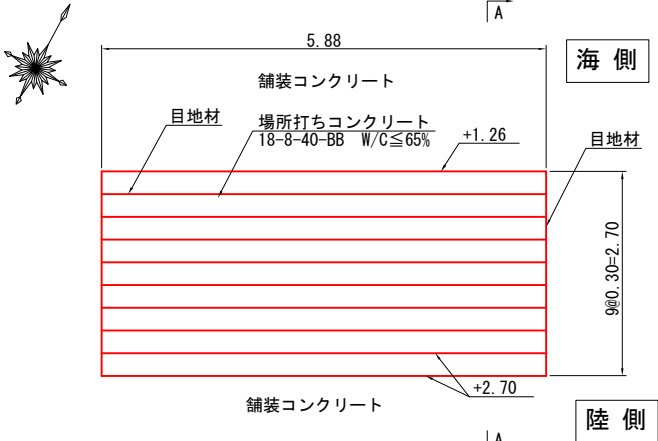


A-A断面図

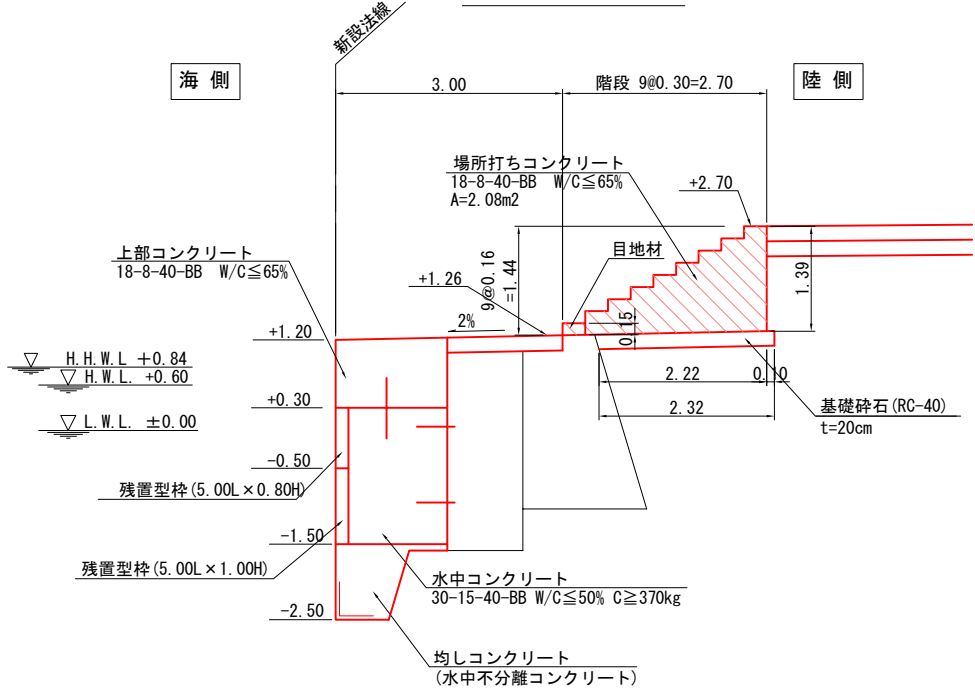

B-B断面図

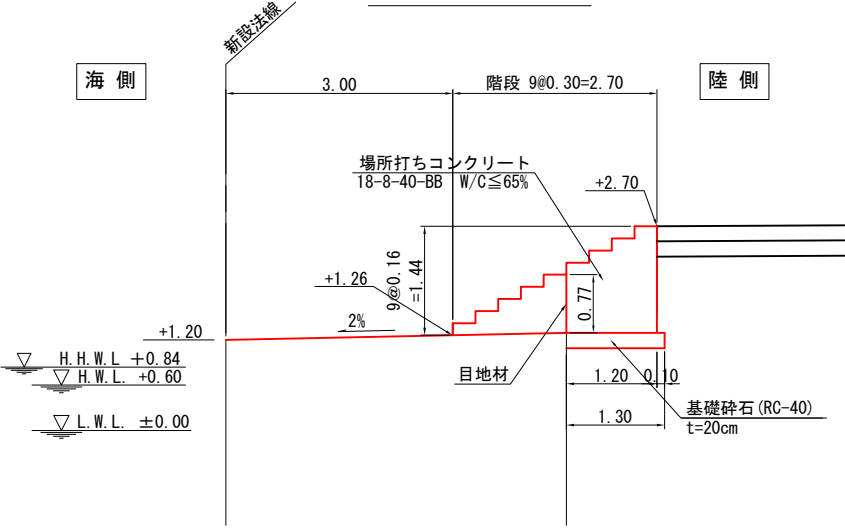


配置図 S=1:400 u:m

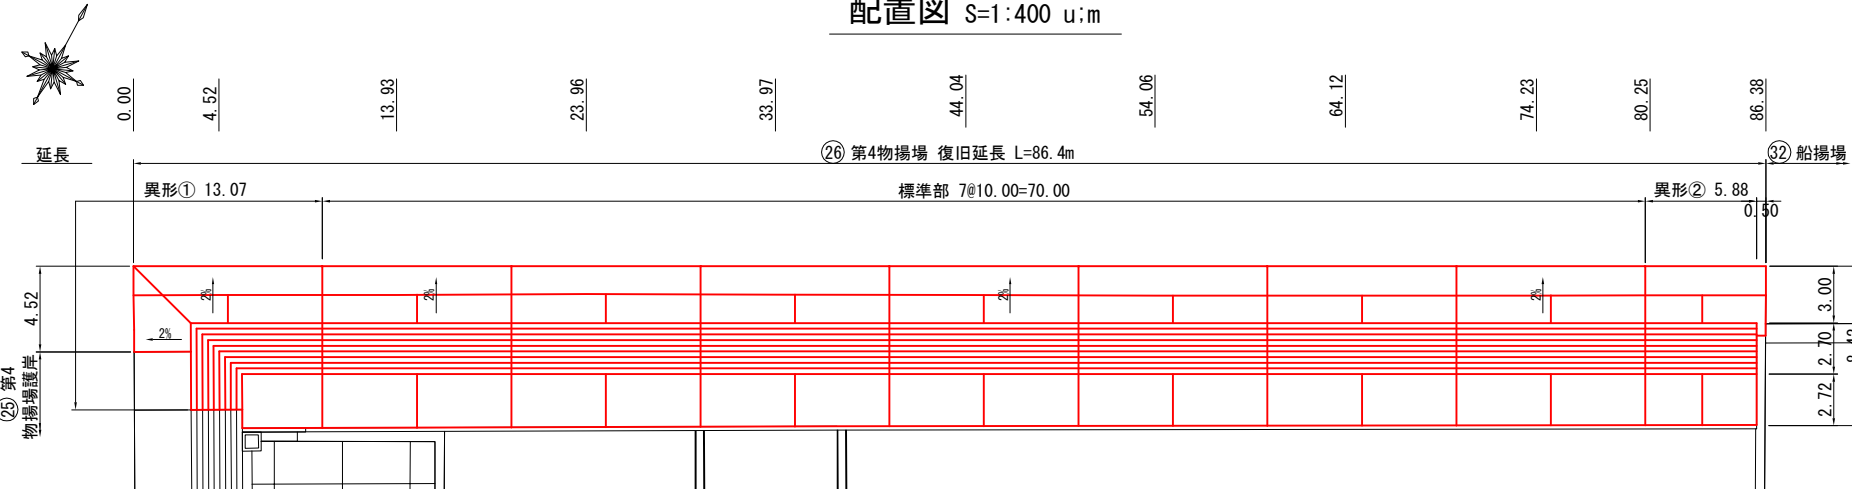


令和 6 年度	
工 事 名	令和6年災253号 赤神漁港災害復旧工事
漁 港 名	赤神漁港
箇 所	輪島市
図 名	26_第4物揚場 階段工構造図
縮 尺	図 示
図面番号	16 / 22
輪 島 市	

赤神漁港 26_第4物揚場 舗装工詳細図


平面図 S=1:300 u:m

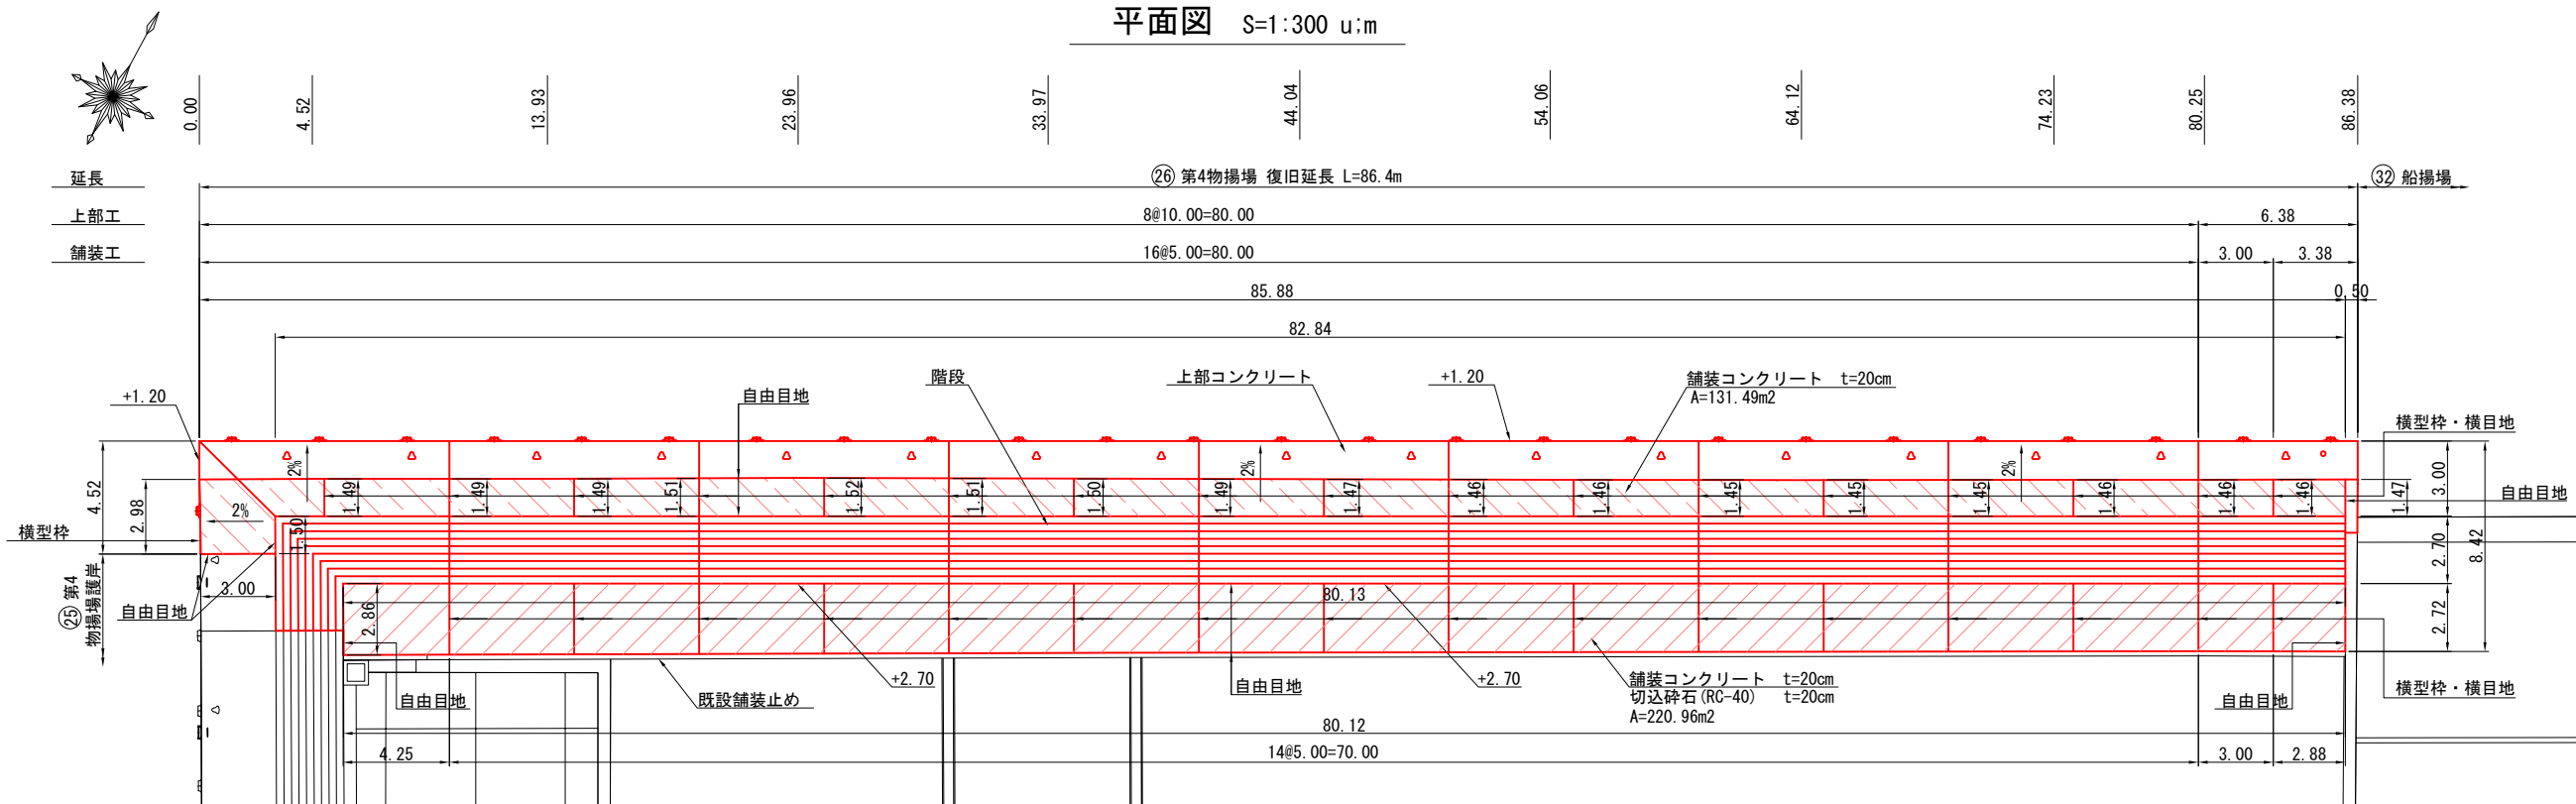

断面図 S=1:100 u:m

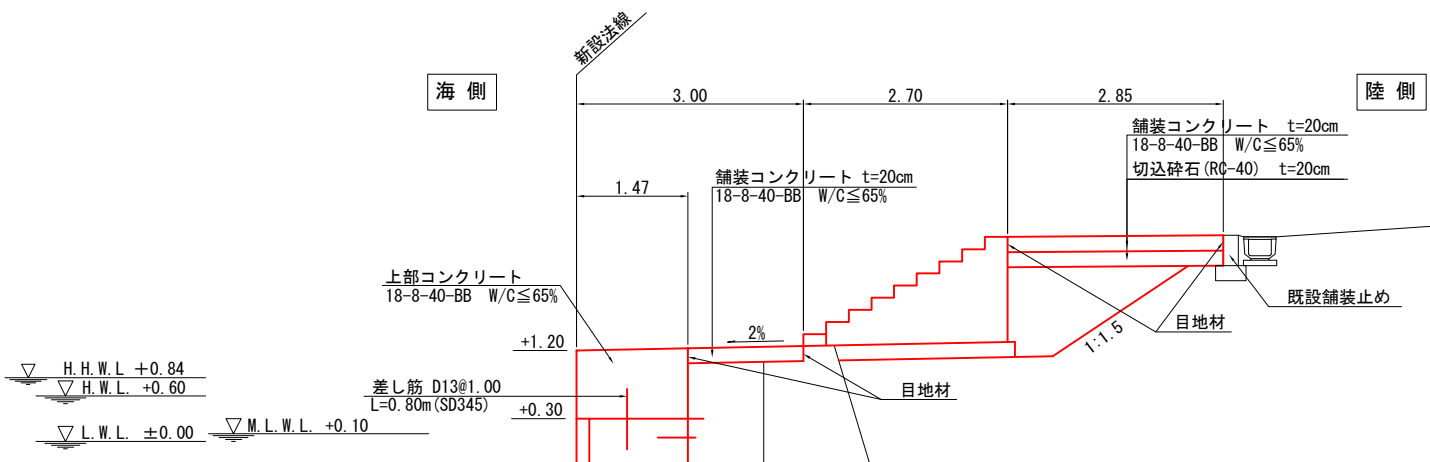

目地詳細図 S=1:60 u:mm

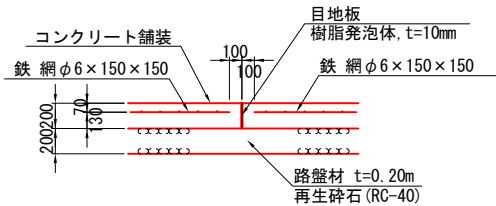

目地及び型枠数量表


名称	長さ(m)	ヶ所	延長(m)	合計(m)
横型枠	(2.86+2.72)/2= 2.79	16ヶ所	44.64	72.74
	2.98	1ヶ所	2.98	
	1.49	4ヶ所	5.96	
	1.51	2ヶ所	3.02	
	1.52	1ヶ所	1.52	
	1.50	1ヶ所	1.50	
	1.47	1ヶ所	1.47	
	1.46	5ヶ所	7.30	
	1.45	3ヶ所	4.35	
横目地	(2.86+2.72)/2= 2.79	16ヶ所	44.64	69.76
	1.49	4ヶ所	5.96	
	1.51	2ヶ所	3.02	
	1.52	1ヶ所	1.52	
	1.50	1ヶ所	1.50	
	1.47	1ヶ所	1.47	
	1.46	5ヶ所	7.30	
自由目地	1.45	3ヶ所	4.35	340.52
	2.86	1ヶ所	2.86	
	2.72	1ヶ所	2.69	
	80.13	1ヶ所	80.13	
	80.12	1ヶ所	80.12	
	3.00	1ヶ所	3.00	
	1.50	1ヶ所	1.50	
	82.84	1ヶ所	82.84	
	85.88	1ヶ所	85.88	
	1.47	1ヶ所	1.47	




令和 6 年度	
工事名	令和6年災253号 赤神漁港災害復旧工事
漁港名	赤神漁港
箇所	輪島市
図名	26_第4物揚場 舗装工詳細図
縮尺	図示
図面番号	17 / 22
輪島市	

赤神漁港 26_第4物揚場 横断排水工詳細図 S=1:100 u:mm


平面図

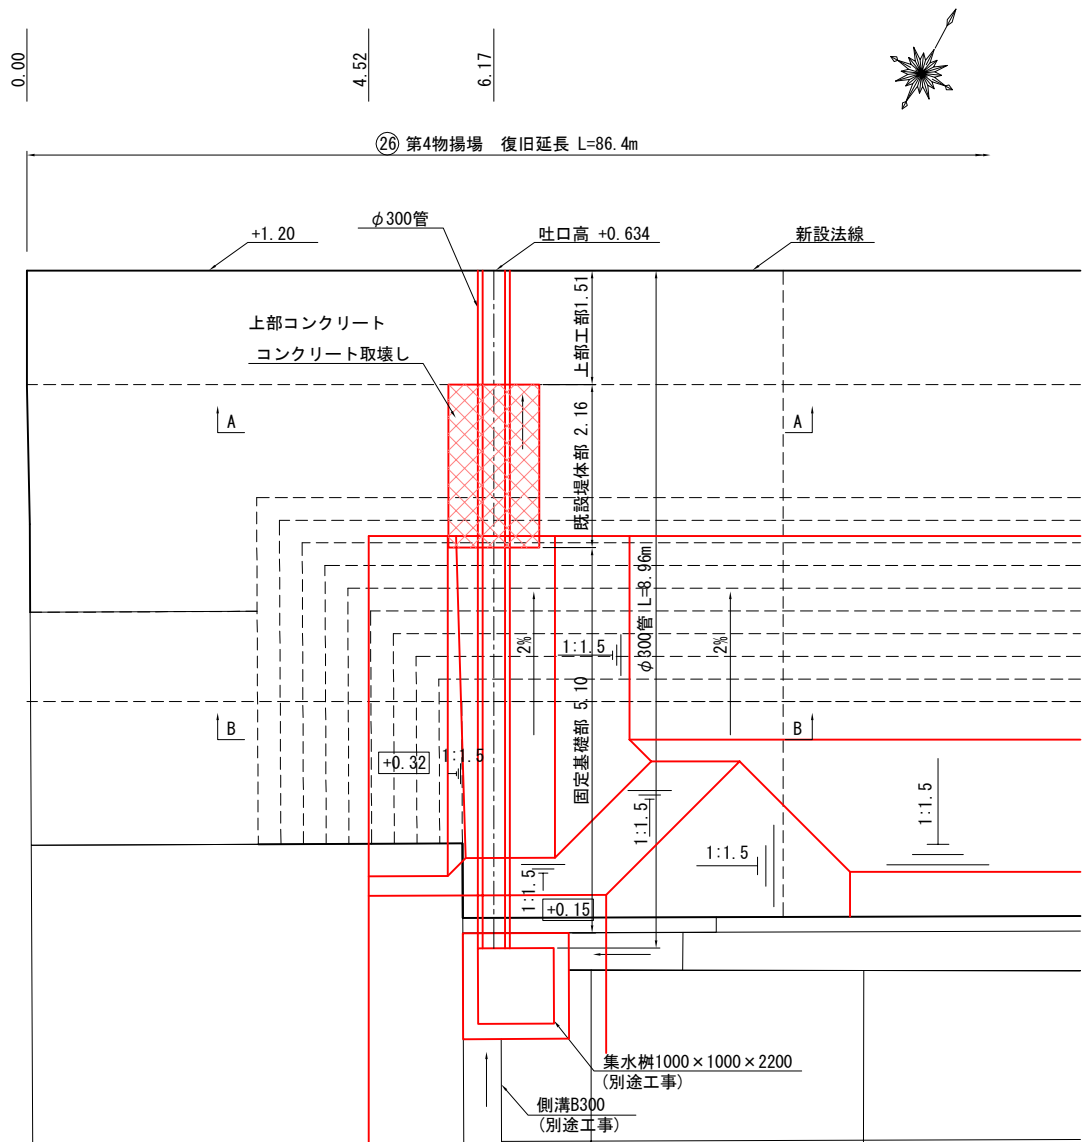


排水管構造図 S=1:20 u:mm
CSB I型φ300

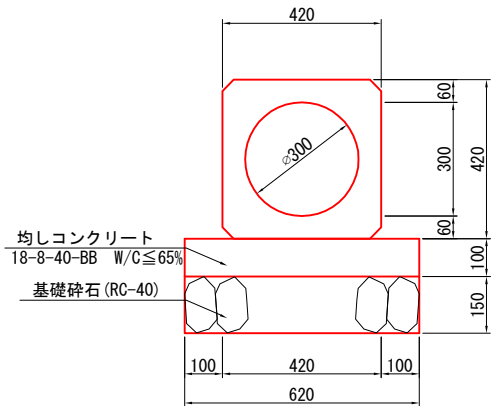

A-A断面図

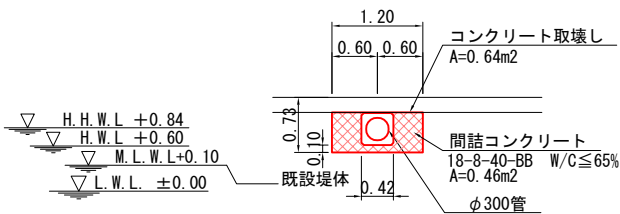


B-B断面図

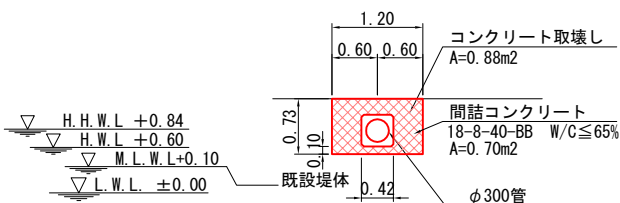

海側

6.17


陸側

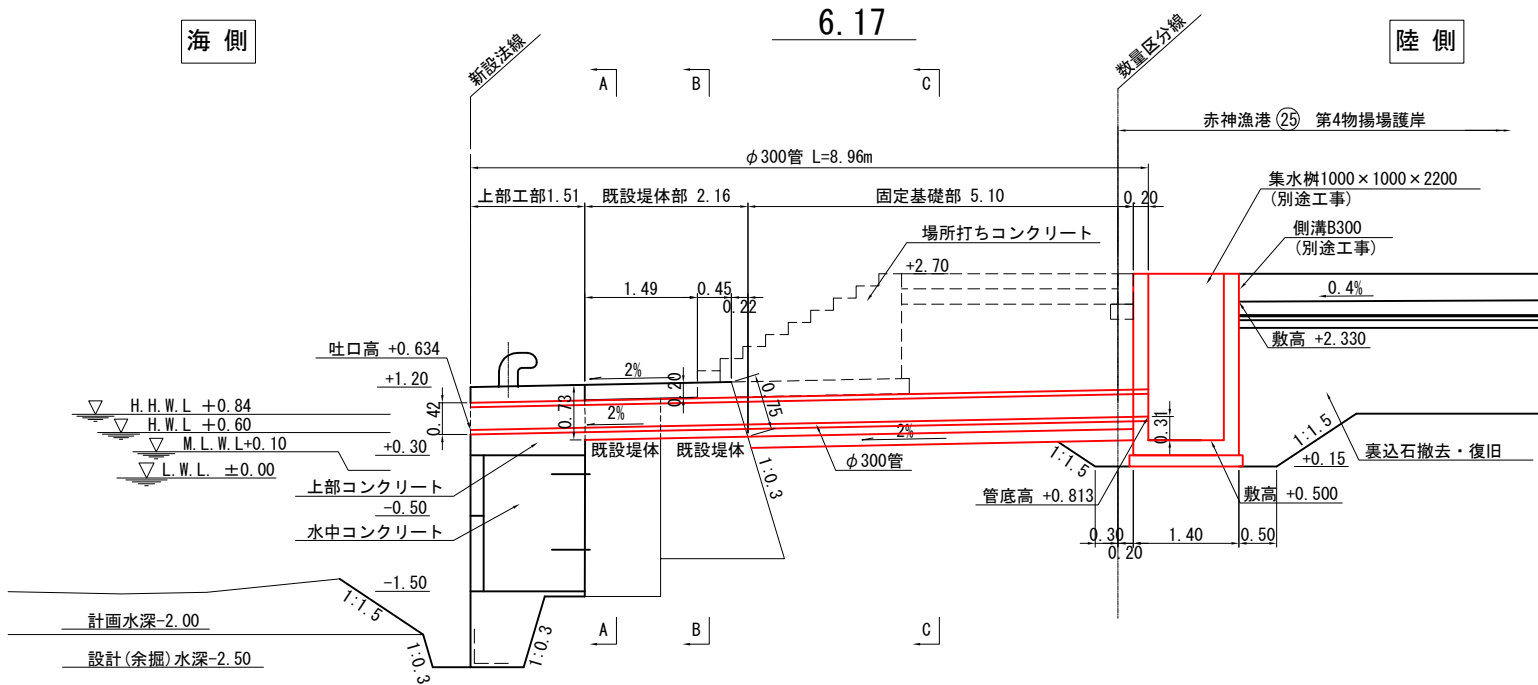

C-C断面図

海側


陸側

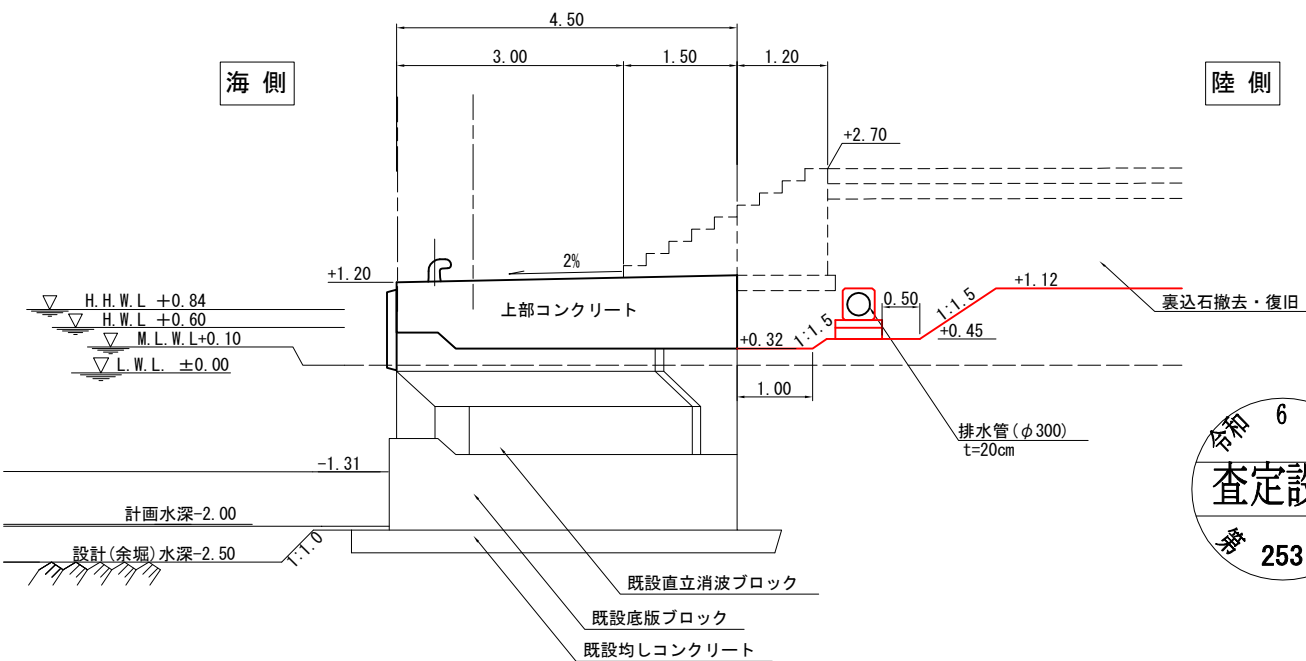


令和 6 年度	
工 事 名	令和6年災253号 赤神漁港災害復旧工事
漁 港 名	赤神漁港
箇 所	輪島市
図 名	26_第4物揚場 横断排水工詳細図
縮 尺	図 示
図面番号	18 / 22
輪 島 市	

赤神漁港 26_第4物揚場 付属工配置図

平面図 S=1:300 u:m

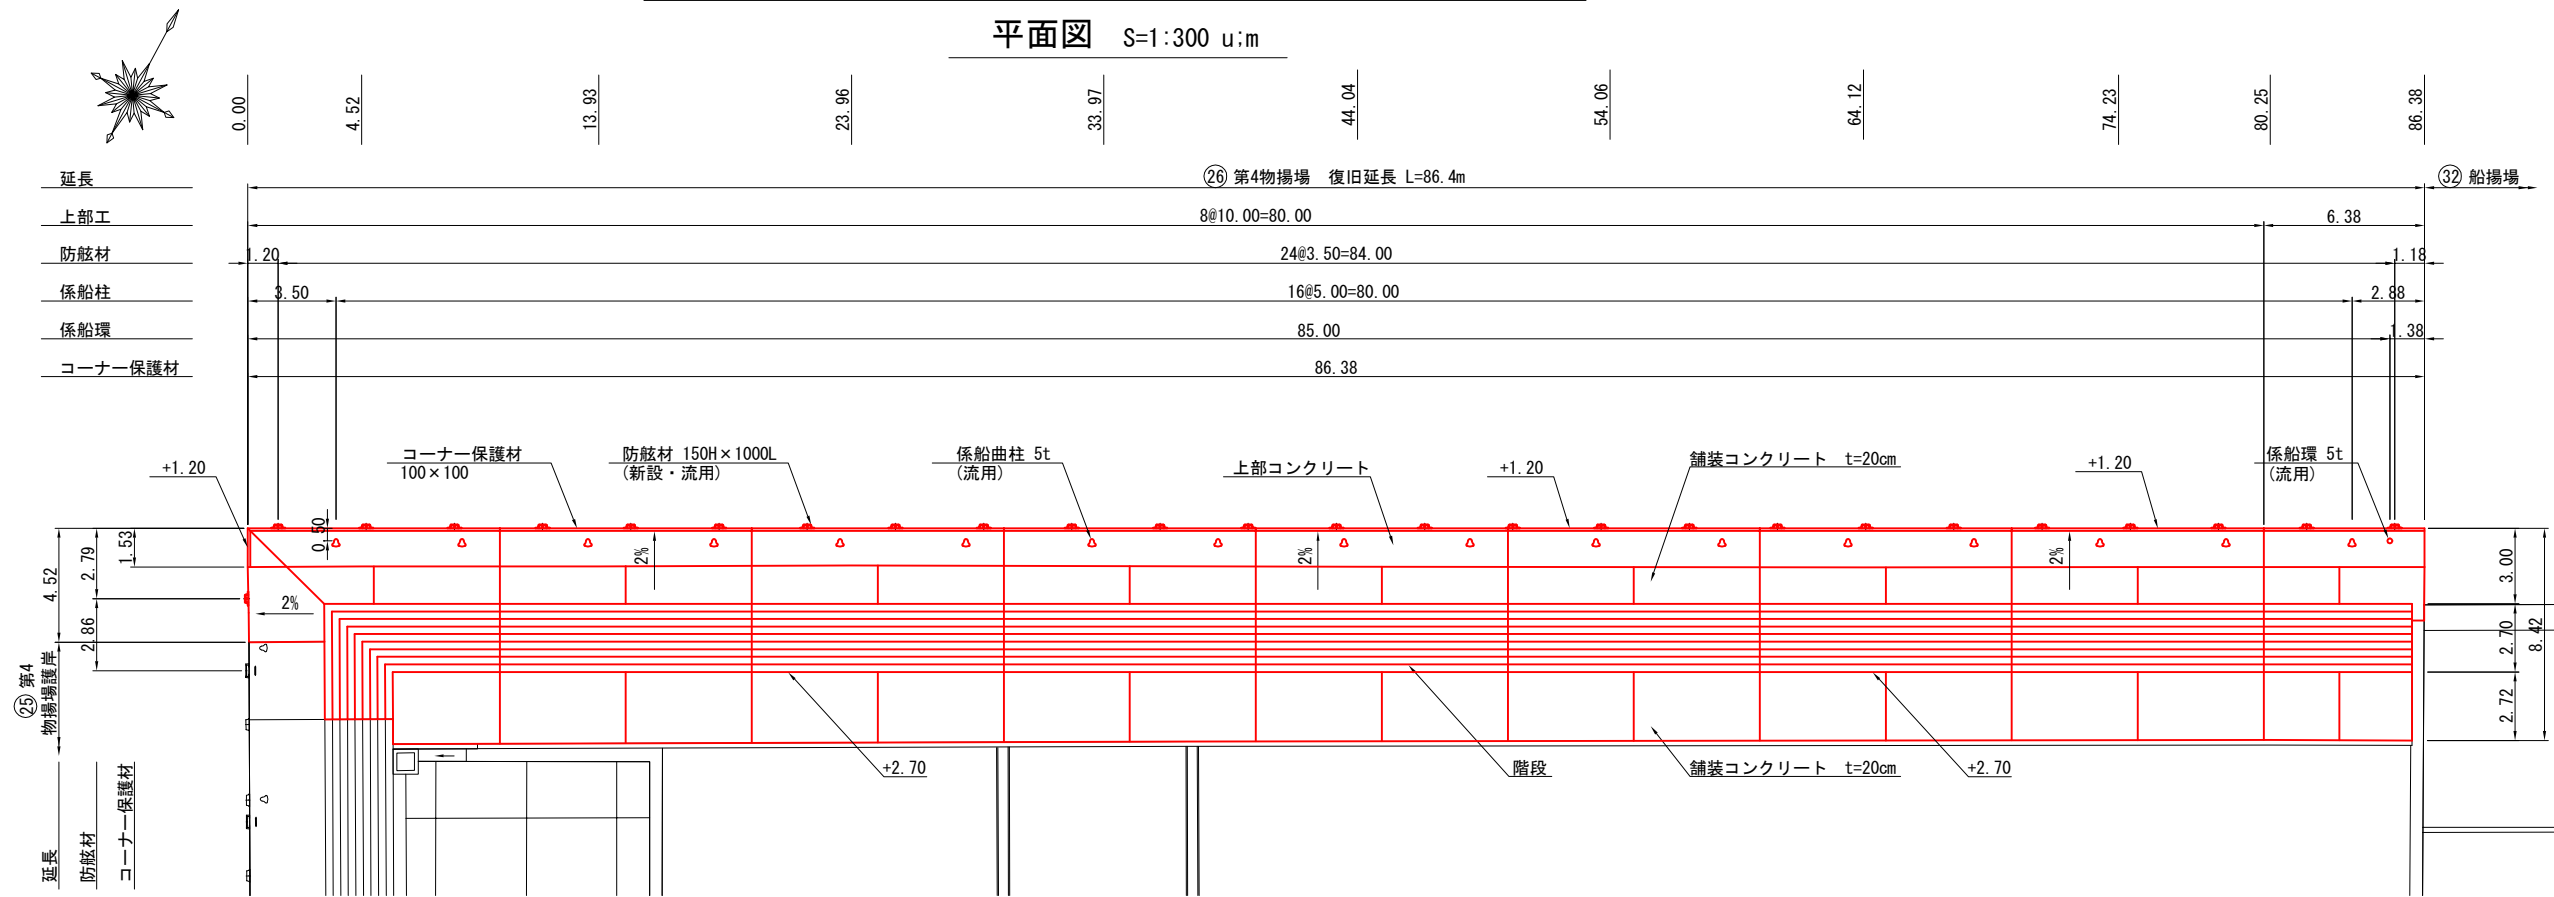

縦断図 V=1:150 H=1:300 u:m

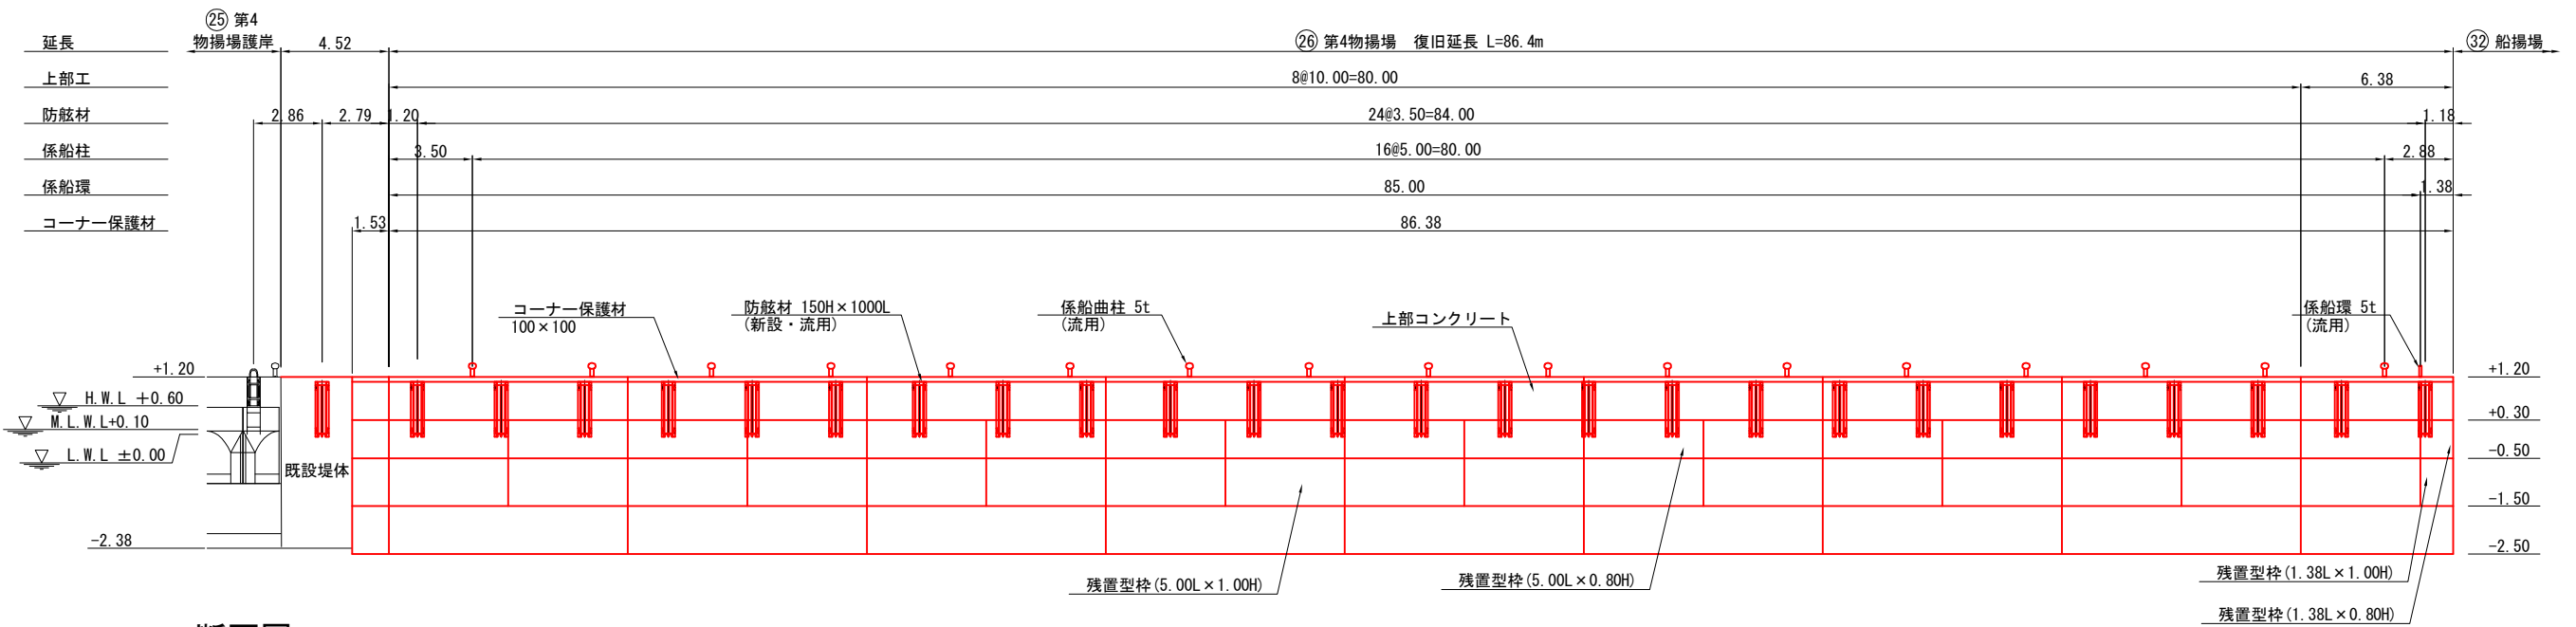


断面図 S=1:100 u:m

付属工数量表

名 称	形 状・寸 法	数 量	備 考
係船柱	係船柱5t型	17 基	流用材 (アンカーは新材)
係船環	5t型 φ200	1 基	流用材 (アンカーは新材)
防舷材	150H x 1000L	18 基	新 規
		8 基	流用材 (アンカーは新材)
コーナー保護材	100 x 100	87.91 m	新 規




令和 6 年度	
工 事 名	令和6年災253号 赤神漁港災害復旧工事
漁 港 名	赤神漁港
箇 所	輪島市
図 名	26_第4物揚場 付属工配置図
縮 尺	図 示
図面番号	19 / 22
輪 島 市	

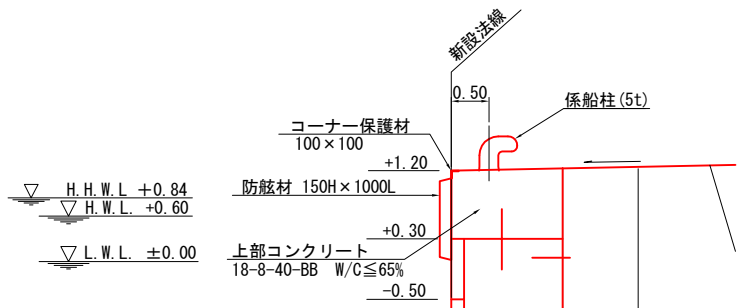

赤神漁港 26_第4物揚場 付属工詳細図(1)(参考) S=1:10 u:mm

防舷材


防舷材詳細図
150H×1000L

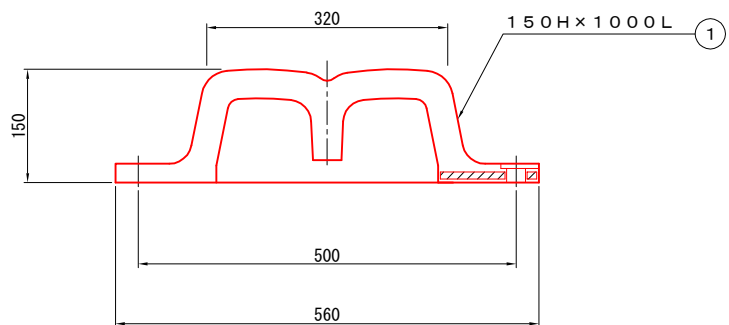

使用材質表

番号	名 称	材 質	数 量 (個)	備 考
1	防舷材	ゴム SS400	1	150H×1000L
2	ボルト	SUS304	2	M22×60L
3	角ワッシャー	SUS304	4	M22
4	アンカーソケット	SUS304	2	M22×175L
5	アンカーボルト	SUS304	2	M22×110L(特)
6	ナット	SUS304	2	M22
7	樹脂カプセル	—	2	必要樹脂容量42cm ³ 以上

取付詳細図 S=1:5 u:mm

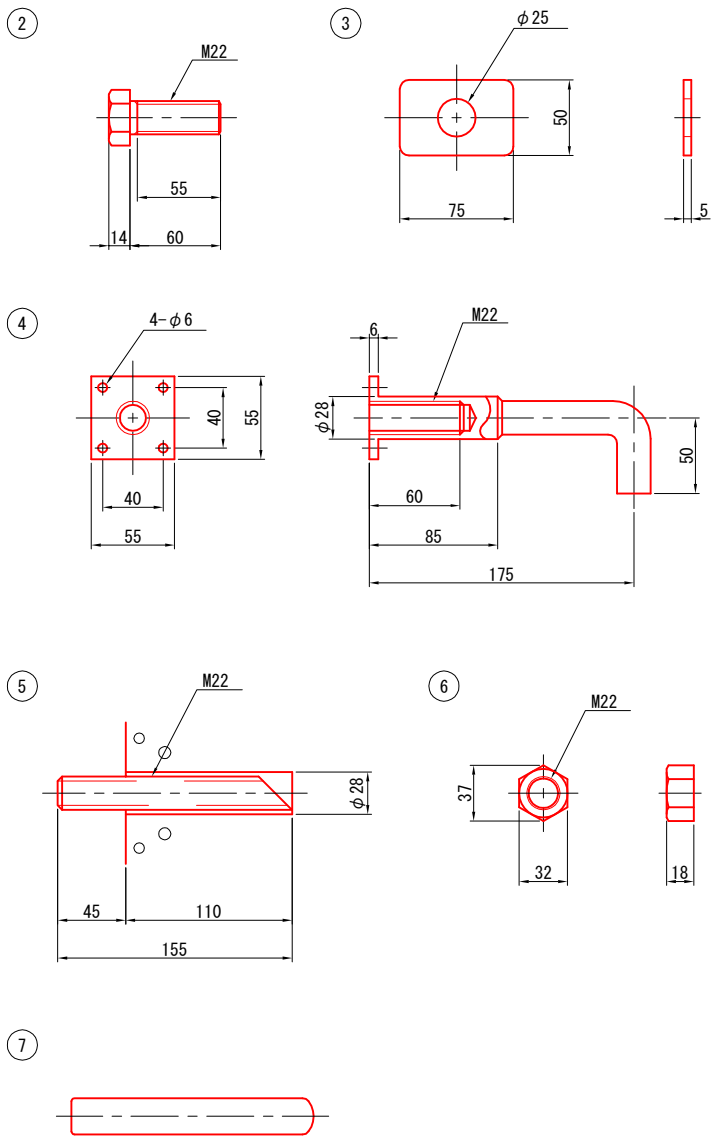



注記：取付ボルトは、使用中に弛むおそれがありますので、定期的に増し締めをするか、弛み防止の為、溶接止めるよう願います。

令和 6 年度	
工 事 名	令和6年災253号 赤神漁港災害復旧工事
漁 港 名	赤神漁港
箇 所	輪島市
図 名	26_第4物揚場 付属工詳細図(1)(参考)
縮 尺	図示
図面番号	20 / 22
輪 島 市	





赤神漁港 26_第4物揚場 付属工詳細図(2)(参考) S=1:10 u:mm

係船曲柱・係船環

係船柱詳細図
曲柱5t型

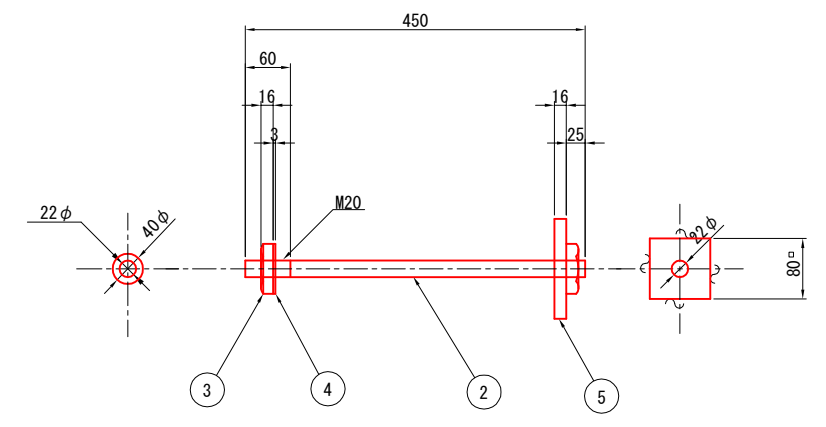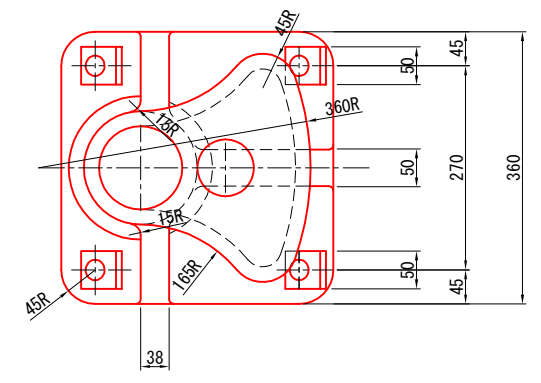

係船環詳細図
5t φ200mm

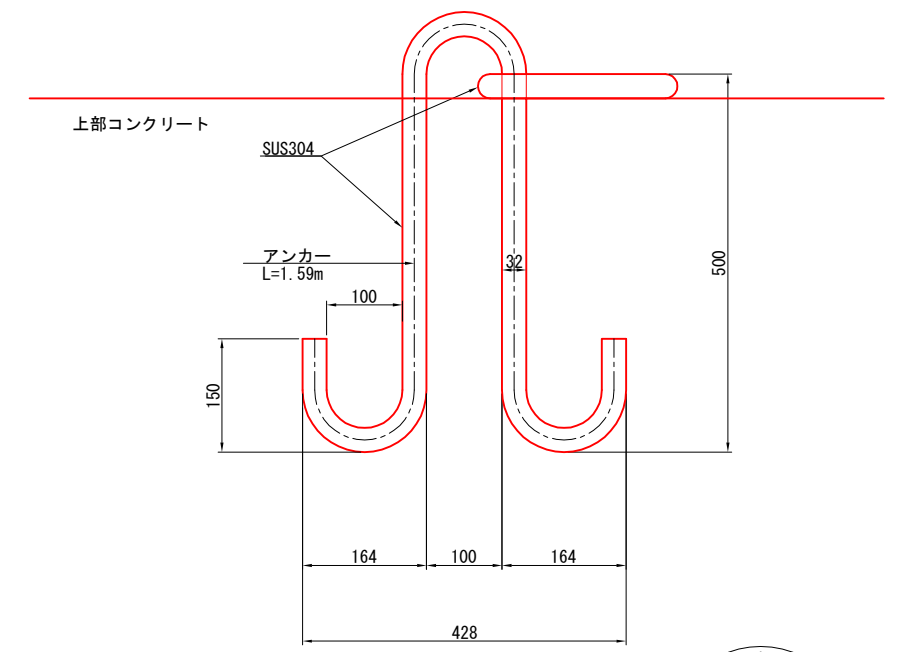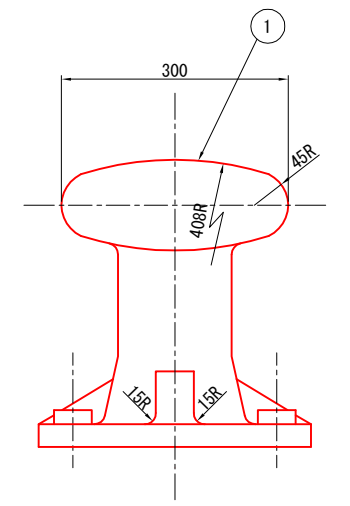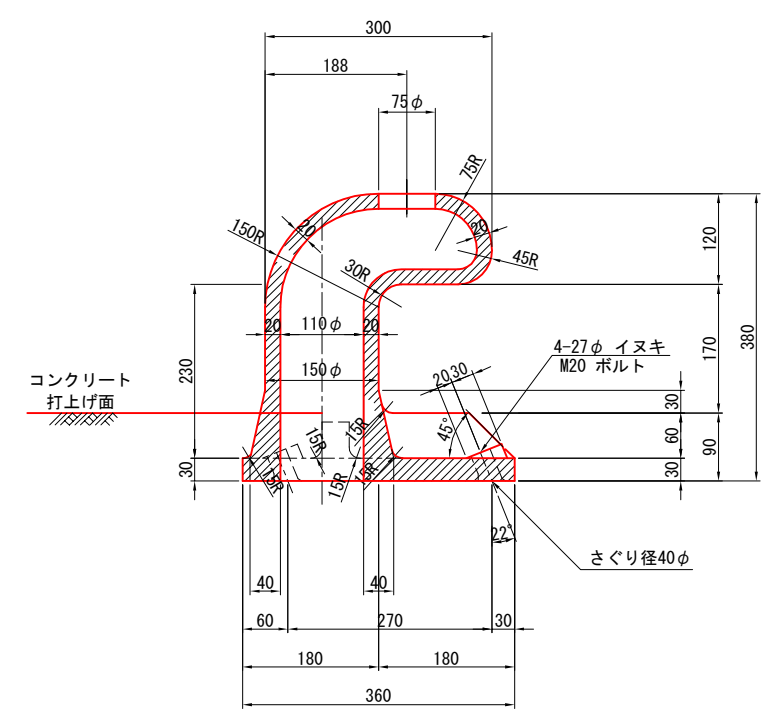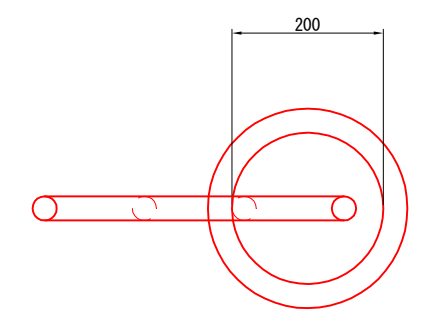

使用材質重量表


部番	名 称	材 質	許容応力度 (kg/cm ²) ²	数 量 (個)	1個当り 重量(kg)	重 量 (kg)
1	本 体	JIS G 5101, 3種SC450	1400	1	70	70
2	アンカーボルト	JIS G 3101, 2種SS400 JIS B 0205, M20-2.5	1400	4	1	4
3	六角ナット	JIS B 1181, 1種, 並3級 4T, M20-2.5	—	8	—	—
4	ワッシャー	JIS B 1256, 並丸, 鋼	—	4	—	—
5	アンカー板	JIS G 3101, 2種SS400 またはJIS G 5101, 3種SC450	1400	4	1	4




令和 6 年度	
工 事 名	令和6年災253号 赤神漁港災害復旧工事
漁 港 名	赤神漁港
箇 所	輪島市
図 名	26_第4物揚場 付属工詳細図(2)(参考)
縮 尺	S=1:10
図面番号	21 / 22
輪 島 市	

赤神漁港 26_第4物揚場 付属工詳細図(3)(参考) S=1:10 u:mm

コーナー保護材

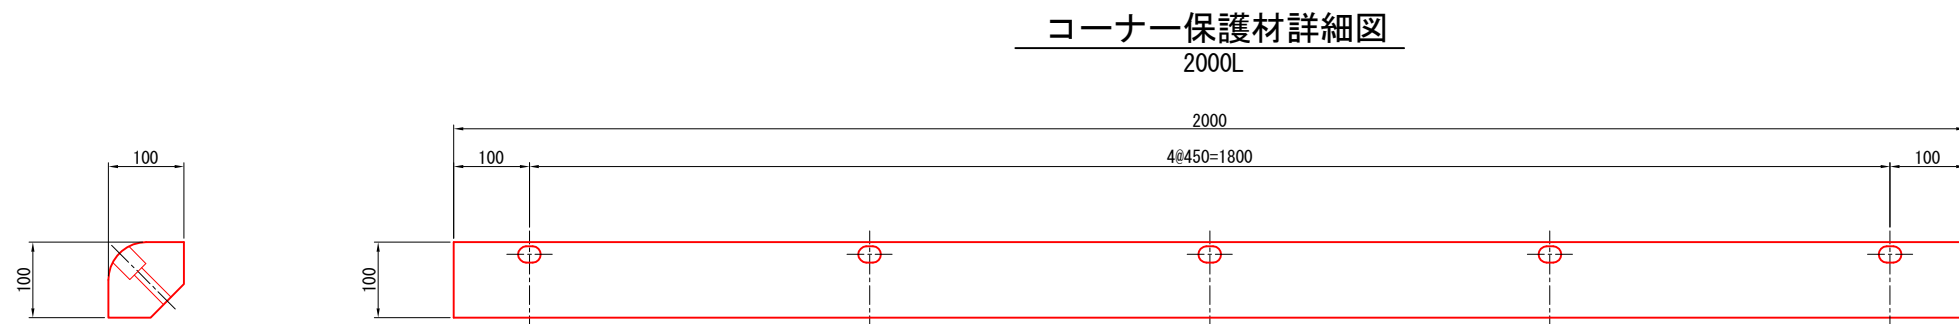

コーナー材取付断面図

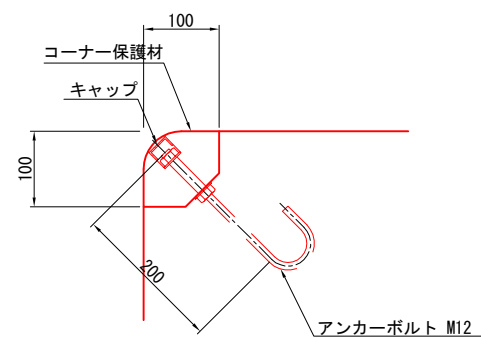


令和 6 年度	
工 事 名	令和6年災253号 赤神漁港災害復旧工事
漁 港 名	赤神漁港
箇 所	輪島市
図 名	26_第4物揚場 付属工詳細図(3)(参考)
縮 尺	S=1:10
図面番号	22 / 22
輪 島 市	

赤神漁港 25_第4物揚場護岸 図面目録

番号	名称	縮尺 (A3サイズ)	番号	名称	縮尺 (A3サイズ)
1	平面図	S=1:300	21	階段工構造図	図 示
2	縦断図	V=1:150 ; H=1:300	22	差筋詳細図	図 示
3	標準断面図	S=1:100	23	舗装工・排水工平面図	図 示
4	撤去工詳細図(1)	図 示	24	排水工詳細図	図 示
5	撤去工詳細図(2)	図 示	25	側溝詳細図	S=1:10
6	既設排水工撤去詳細図	図 示	26	集水桝詳細図	S=1:20
7	既設直立消波ブロック構造図	図 示	27	付属工配置図	図 示
8	掘削工詳細図	図 示	28	付属工詳細図(1)(参考)	図 示
9	裏込工詳細図	図 示	29	付属工詳細図(2)(参考)	図 示
10	横断図(1)	S=1:200	30	付属工詳細図(3)(参考)	S=1:10
11	横断図(2)	S=1:200	31	付属工詳細図(4)(参考)	S=1:10
12	横断図(3)	S=1:200			
13	横断図(4)	S=1:200			
14	横断図(5)	S=1:200			
15	横断図(6)	S=1:200			
16	プレキャスト版配置図	S=1:100			
17	プレキャスト版構造図	図 示			
18	上部工・階段工配置図	図 示			
19	上部工構造図(1)	図 示			
20	上部工構造図(2)	図 示			


赤神漁港 25_第4物揚場護岸 平面図 S=1:300 u:m

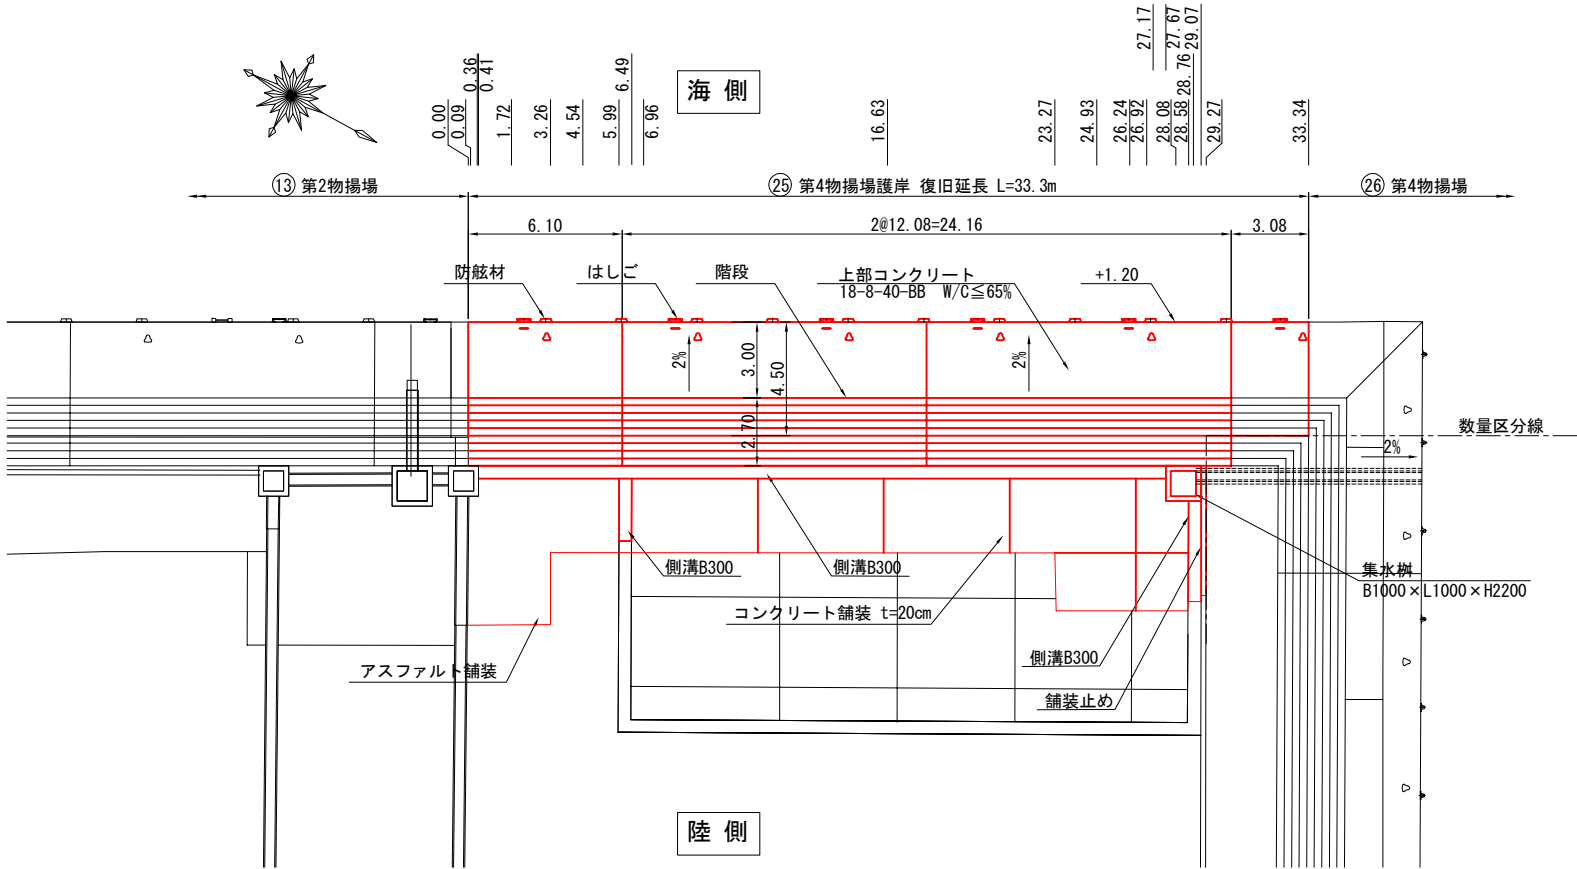

令和 6 年度	
工 事 名	令和6年災252号 赤神漁港災害復旧工事
漁 港 名	赤神漁港
箇 所	輪島市
図 名	25_第4物揚場護岸 平面図
縮 尺	S=1:300
図面番号	1 / 31
輪 島 市	

赤神漁港 25_第4物揚場護岸 縦断図

V=1:150
H=1:300 u:m

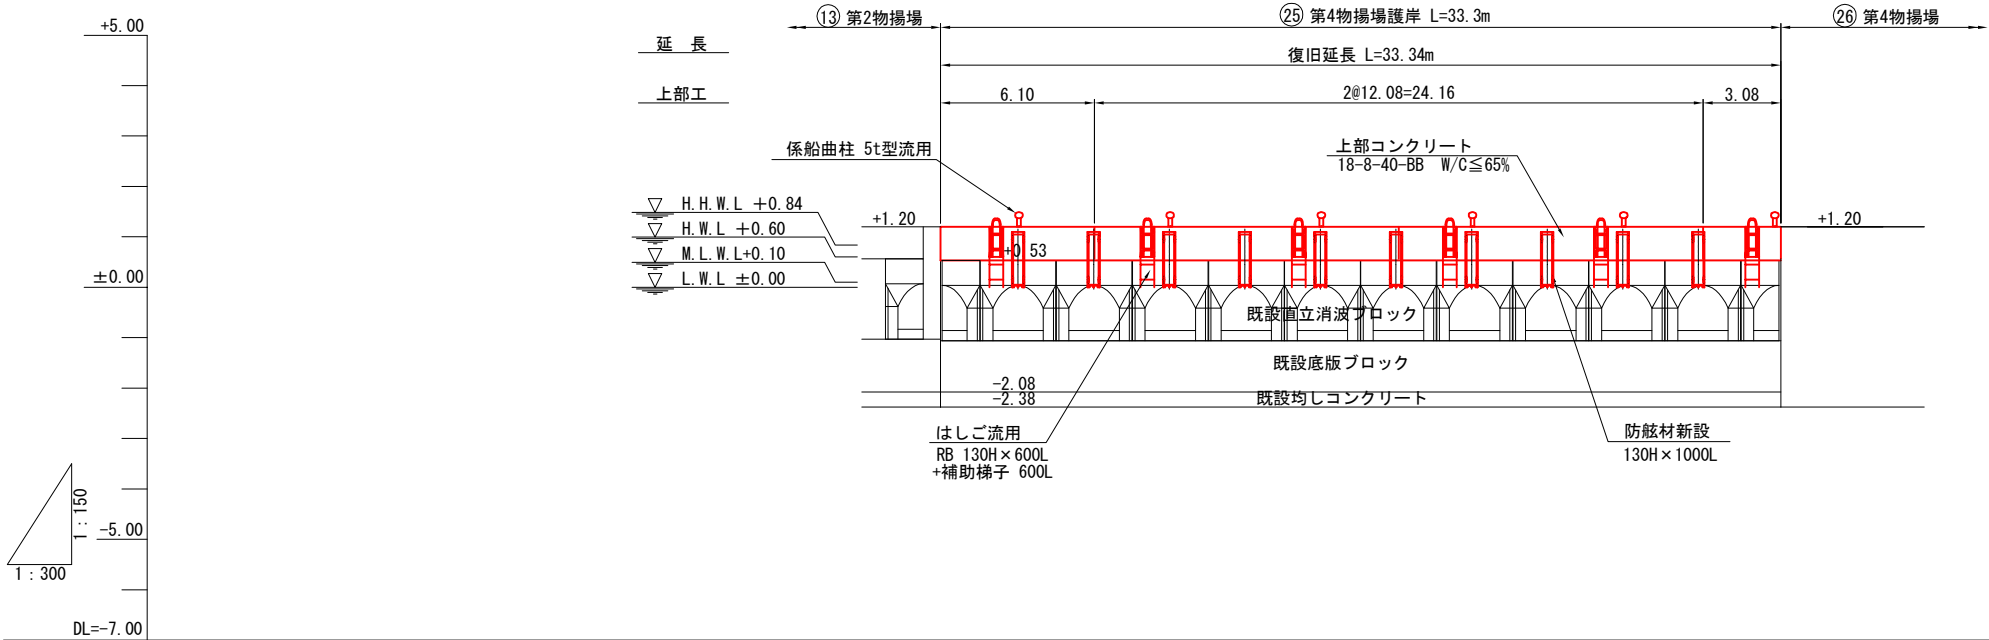


計画高		+1.20	+1.20	+1.20	+1.20	+1.20
既設天端高		+2.63	+2.62	+2.62	+2.60	-
追加距離		0.00	4.54	16.63	28.76	33.34
単距離		0.00	4.54	12.09	12.13	4.58
測点		0.00	4.54	16.63	28.76	33.34




令和 6 年度	
工 事 名	令和6年災252号 赤神漁港災害復旧工事
漁 港 名	赤神漁港
箇 所	輪島市
図 名	25_第4物揚場護岸 縦断図
縮 尺	V=1:150 H=1:300
図面番号	2 / 31
輪 島 市	

赤神漁港 25_第4物揚場護岸 標準断面図 S=1:100 u:m

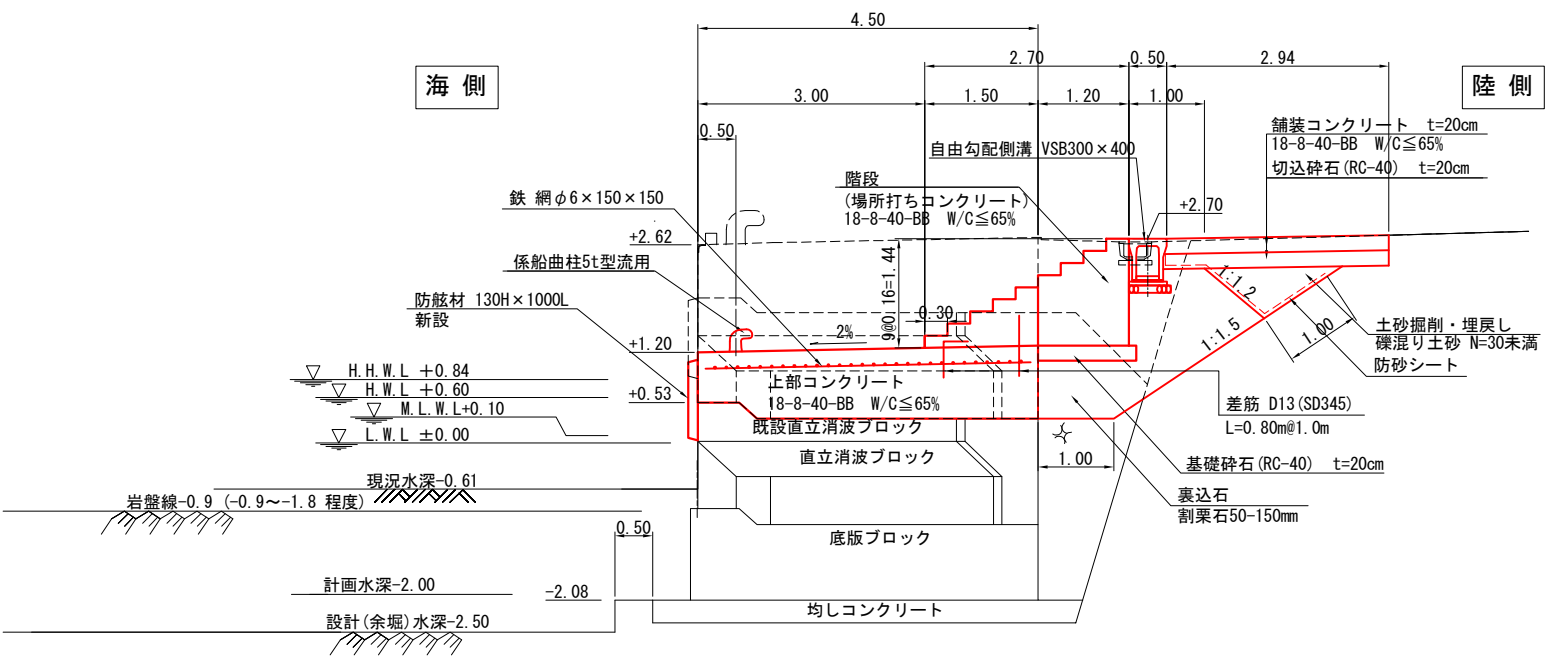

令和 6 年度	
工 事 名	令和6年災252号 赤神漁港災害復旧工事
漁 港 名	赤神漁港
箇 所	輪島市
図 名	25_第4物揚場護岸 標準断面図
縮 尺	S=1:100
図面番号	3 / 31
輪 島 市	

赤神漁港 25_第4物揚場護岸 撤去工詳細図(1)

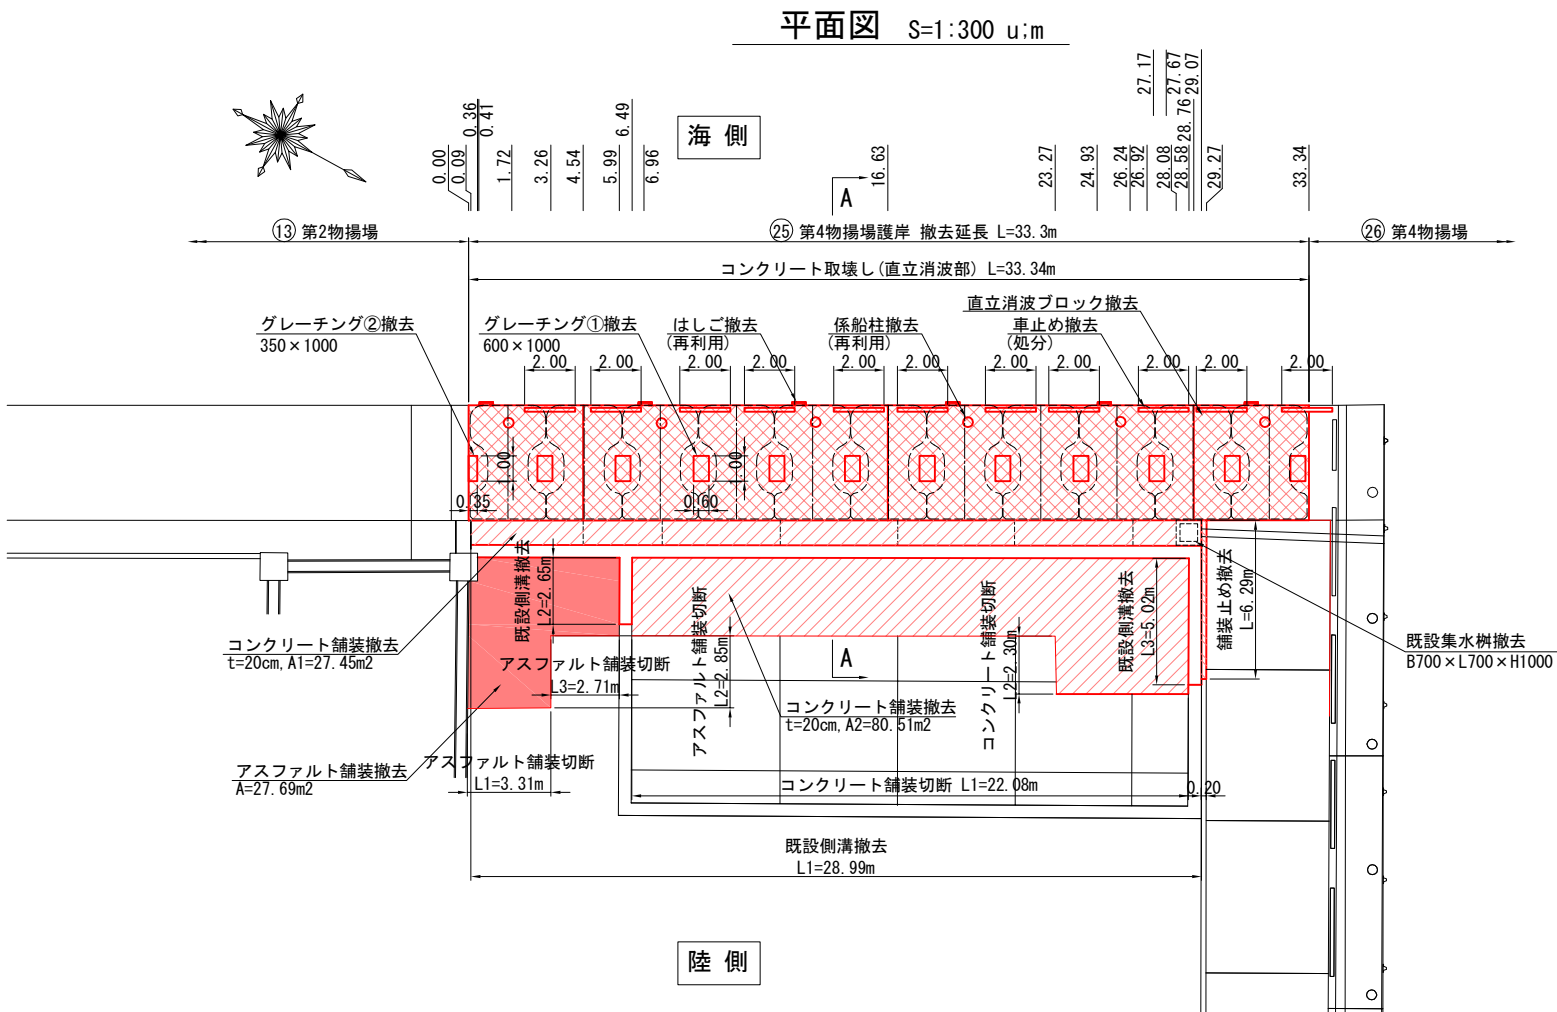


付属工撤去数量表


名 称	形 状・寸 法	数 量	備 考
係船柱撤去	係船曲柱5t型	6 基	再利用(アンカーは処分)
はしご撤去	RB 130H×600L+補助梯子 600L	6 基	再利用(アンカーは処分)
車止め撤去	150H×150B L=2.0m	11 基	処 分
	合 計	22.0 m	
グレーチング①撤去	600×1000	11 枚	処 分
グレーチング②撤去	350×1000	1 枚	処 分
コーナー材撤去	100×100	33.3 m	処 分

凡 例


- コンクリート取壊し(直立消波部)
- コンクリート舗装撤去
- 舗装止め撤去
- アスファルト舗装撤去

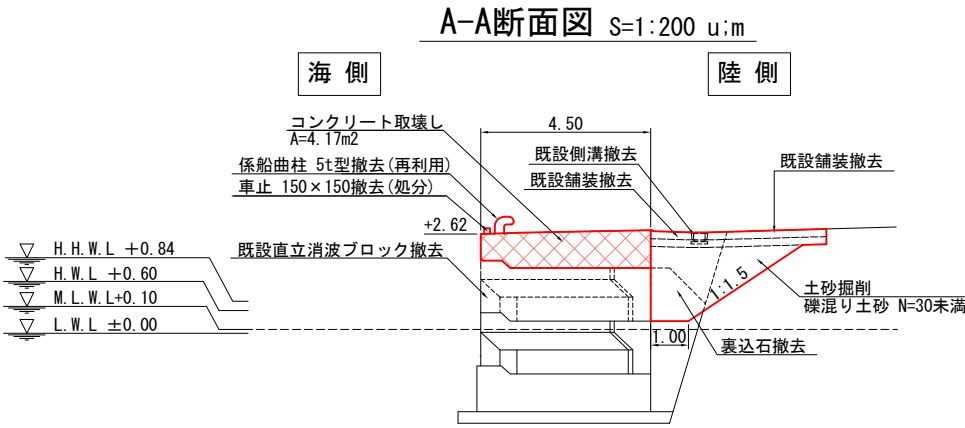

既設舗装止め詳細図 S=1:100 u:m

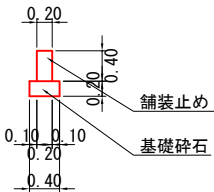


既設舗装構成 S=1:100 u:mm

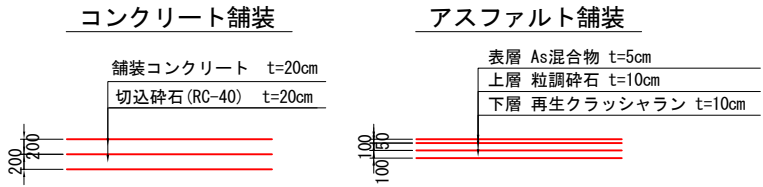


令和 6 年度	
工 事 名	令和6年災252号 赤神漁港災害復旧工事
漁 港 名	赤神漁港
箇 所	輪島市
図 名	25_第4物揚場護岸 撤去工詳細図(1)
縮 尺	図示
図面番号	4 / 31
輪 島 市	

赤神漁港 25_第4物揚場護岸 撤去工詳細図(2)

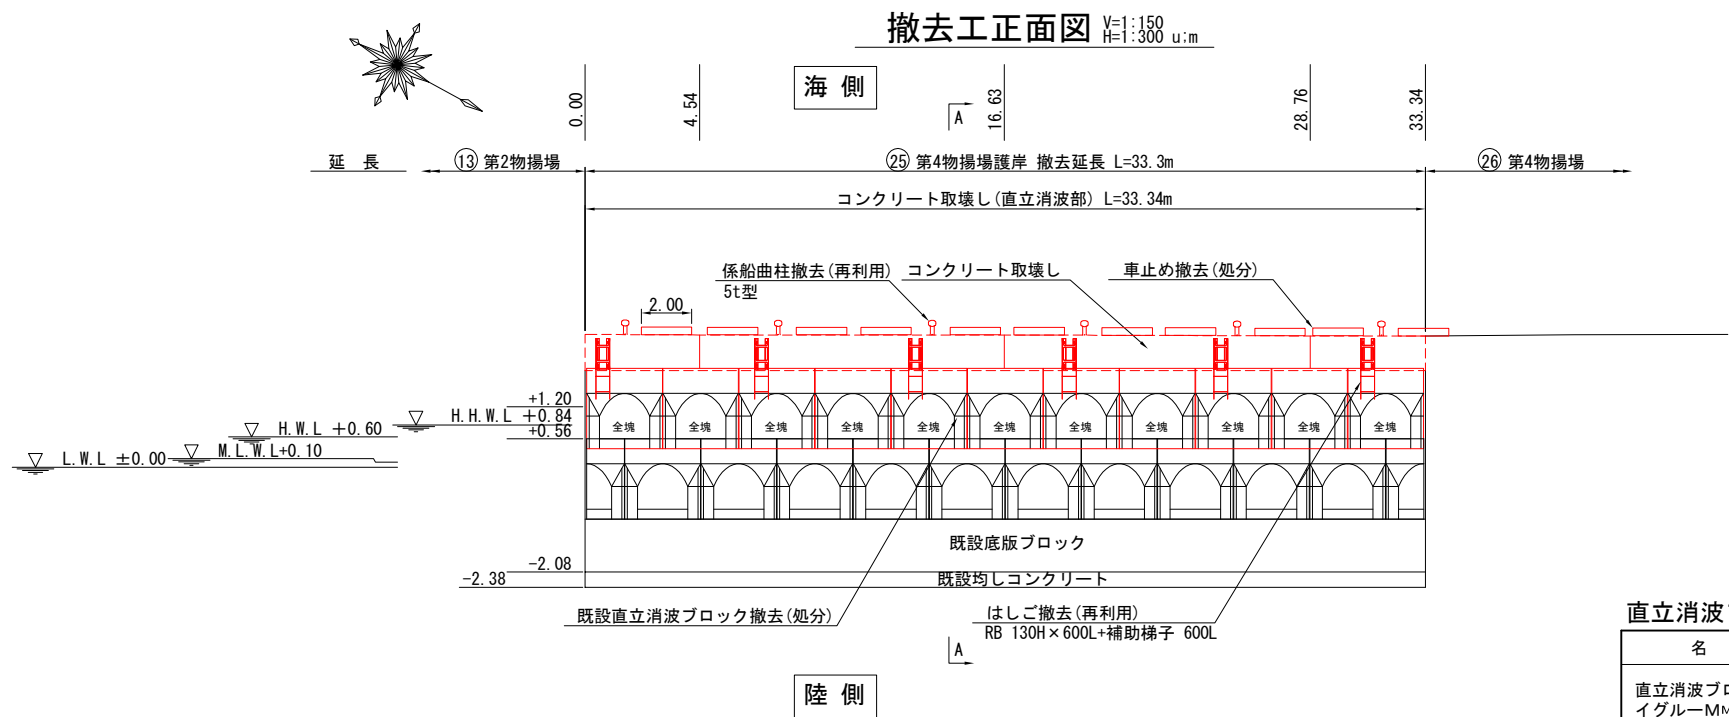





直立消波ブロック撤去数量表

名 称	形 状・寸 法	質 量	個 数	摘 要
直立消波ブロック撤去 イグルーMM-26	全塊 4.50B×1.40H×3.00L	25.9 t/個	11	処分

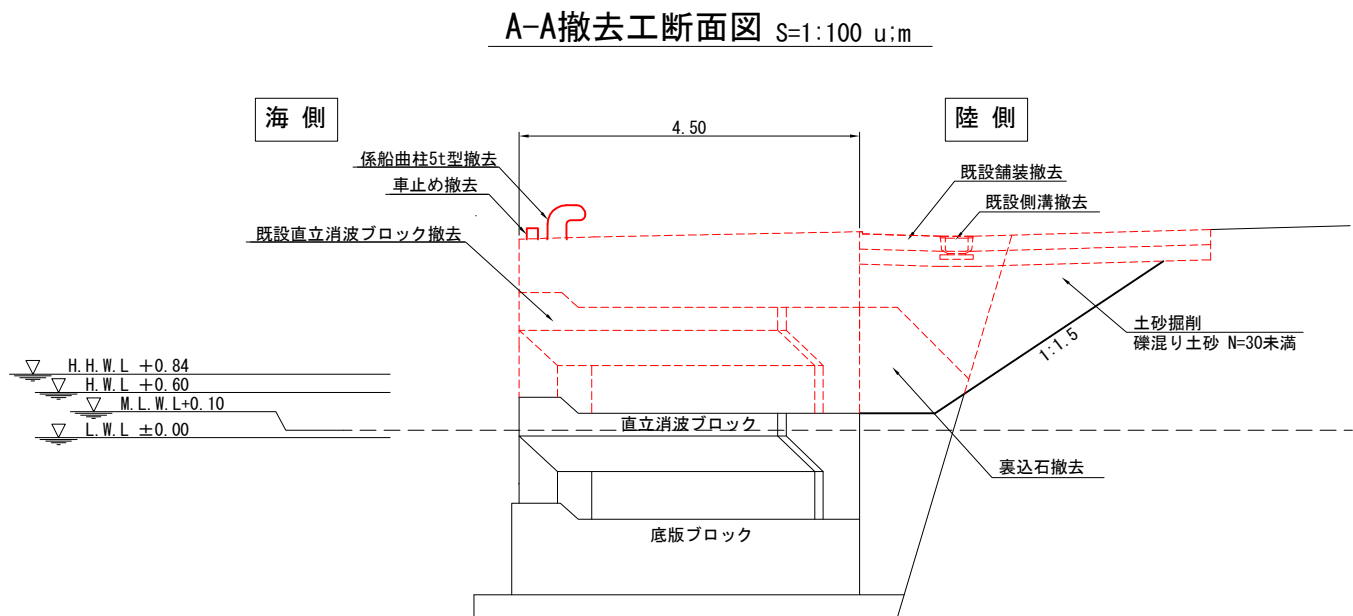


令和 6 年度	
工 事 名	令和6年災252号 赤神漁港災害復旧工事
漁 港 名	赤神漁港
箇 所	輪島市
図 名	25_第4物揚場護岸 撤去工詳細図(2)
縮 尺	図 示
図面番号	5 / 31
輪 島 市	

赤神漁港 25_第4物揚場護岸 既設排水工撤去詳細図 S=1:200 u:m

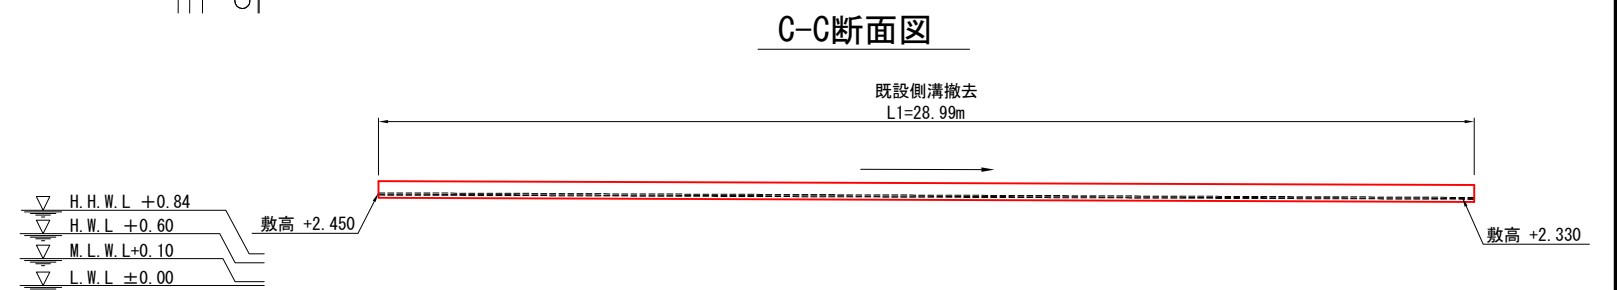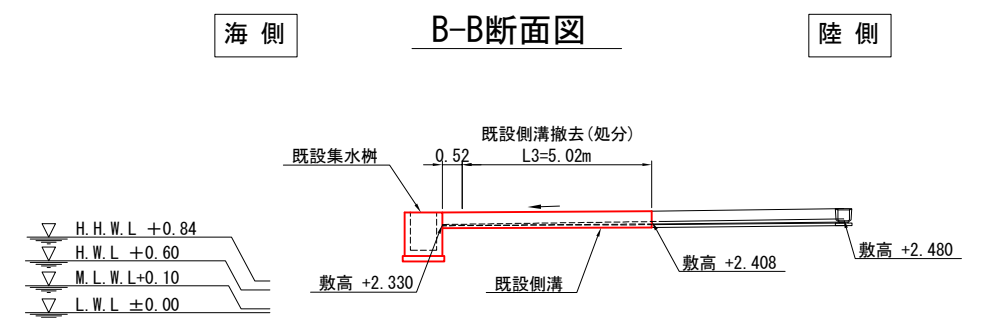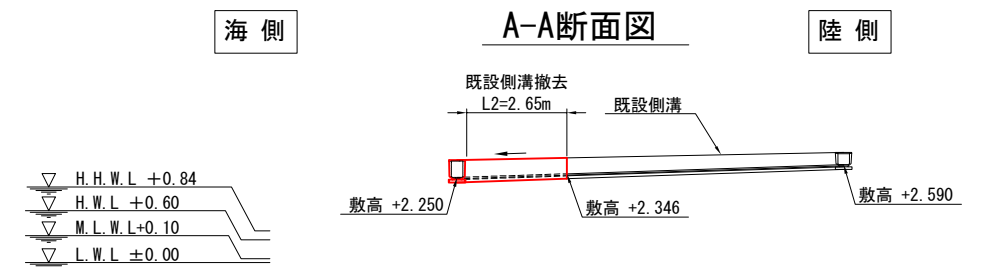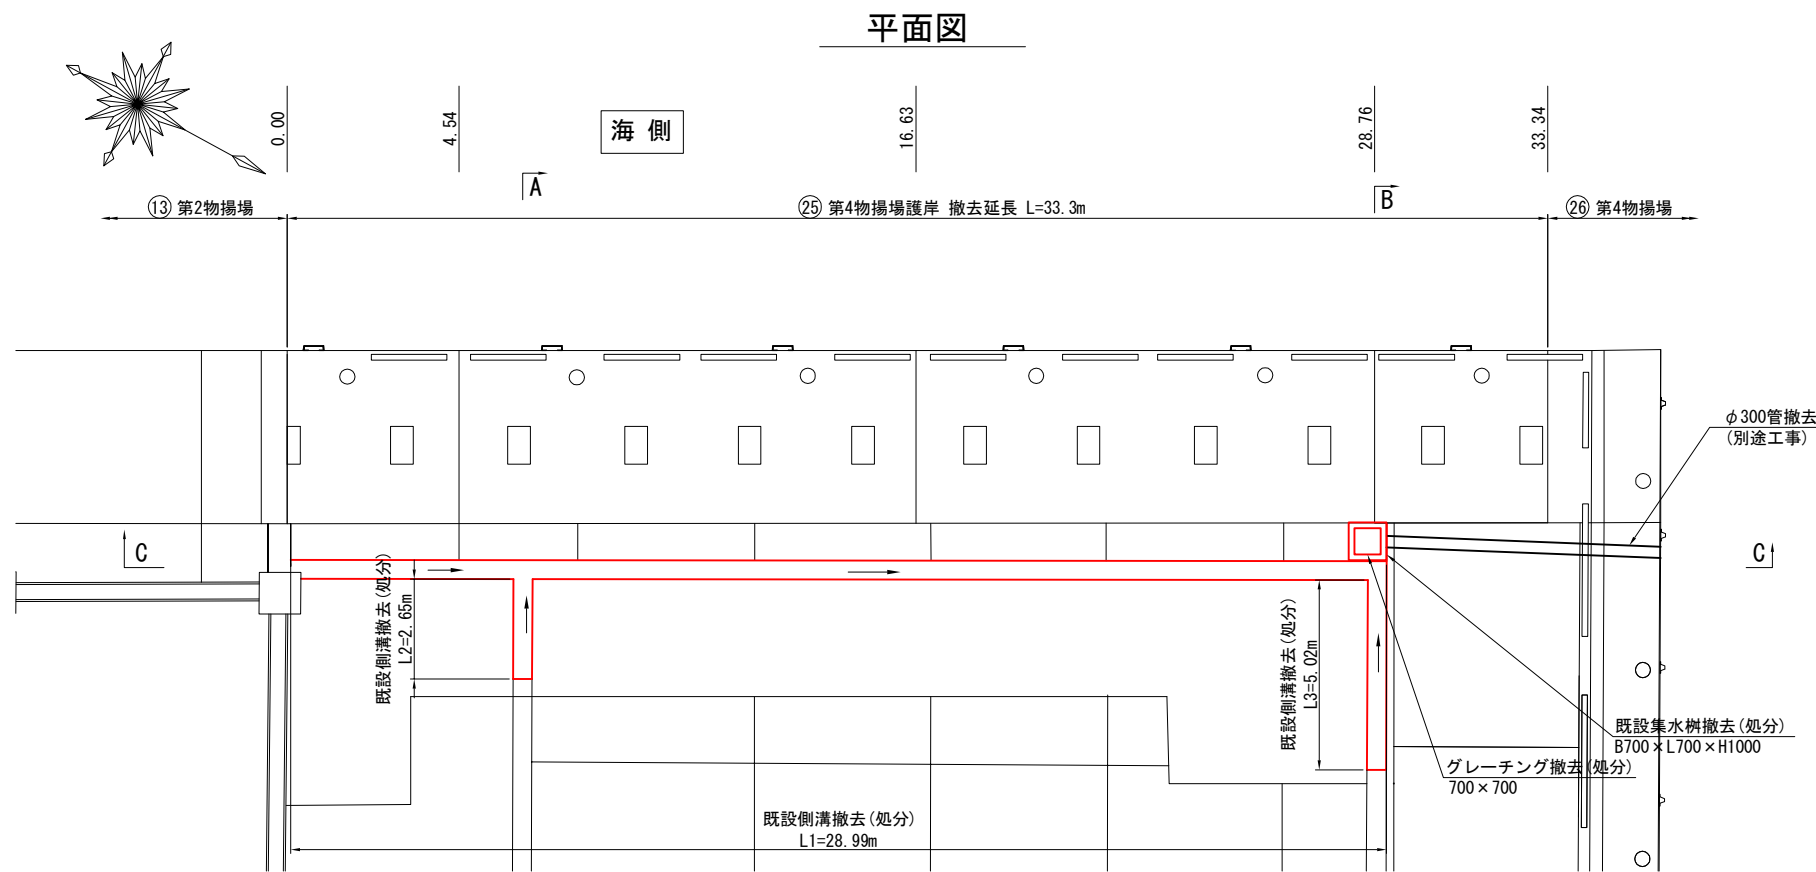


既設集水桝詳細図 S=1:40 u:mm

既設集水枥
B700×L700×H1000

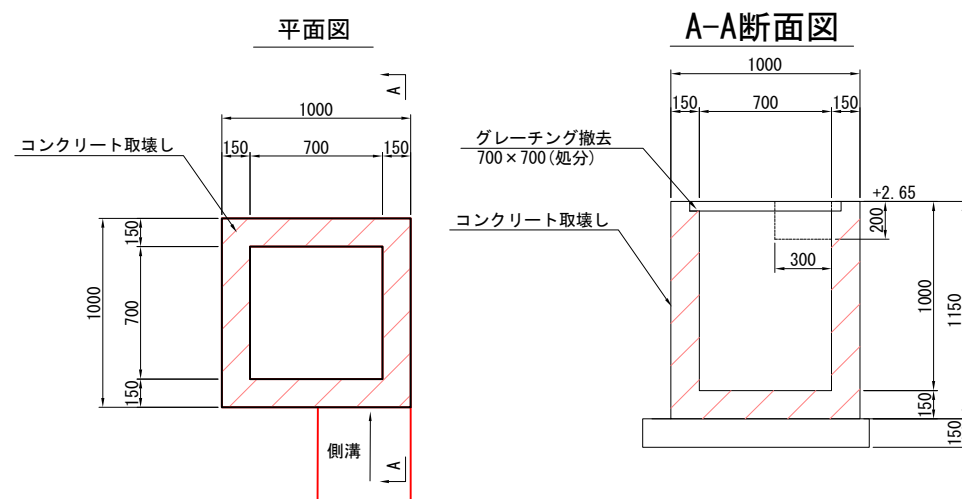



既設側溝詳細図 S=1:20 u:mm

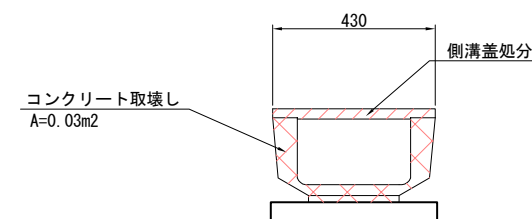


令和 6 年度	
工 事 名	令和6年災252号 赤神漁港災害復旧工事
漁 港 名	赤神漁港
箇 所	輪島市
図 名	25_第4物揚場護岸 既設排水工撤去詳細図
縮 尺	図 示
図面番号	6 / 31
輪 島 市	

赤神漁港 25_第4物揚場護岸 既設直立消波ブロック構造図
イグルーMM-26全塊, 撤去 N=11個


構造図 S=1:60 u:mm

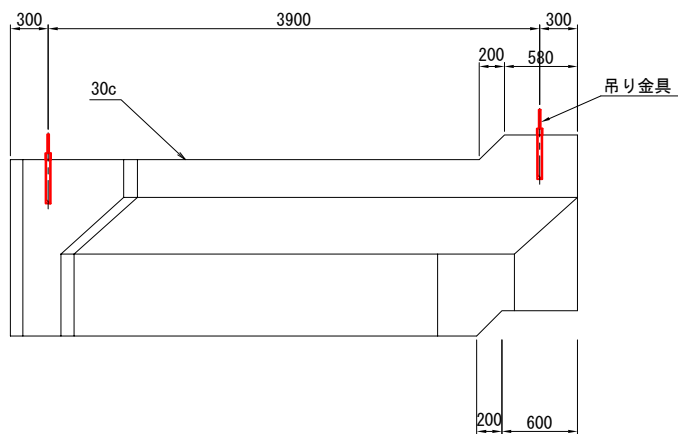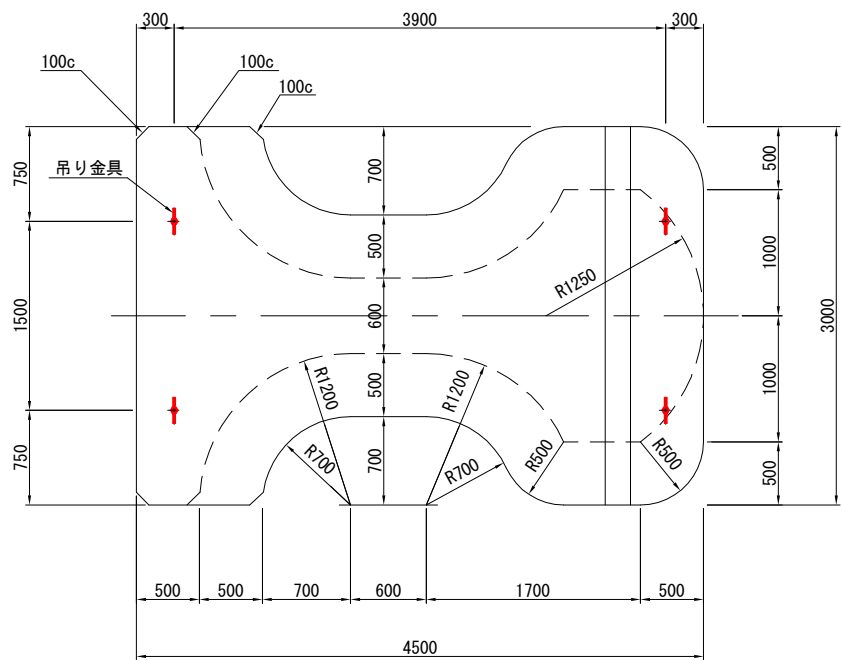


重量	質量	コンクリート量	型枠	鉄筋	吊鉄筋
254.286 kN	25.930 t	11.274 m ³	31.095 m ²	174.52 kg	63.36 kg

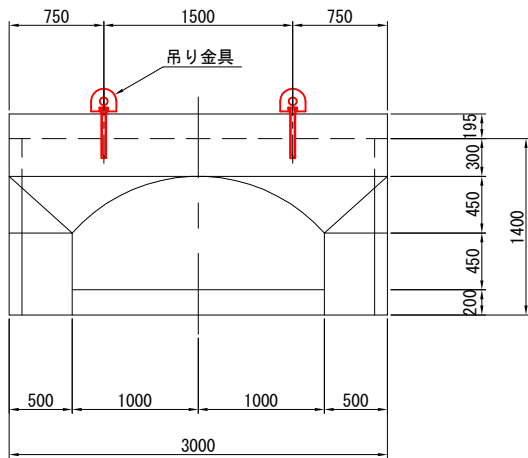

吊金具詳細図 S=1:10 u:mm

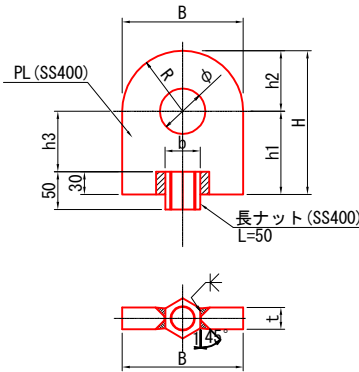

アンカーボルト詳細図 S=1:10 u:mm

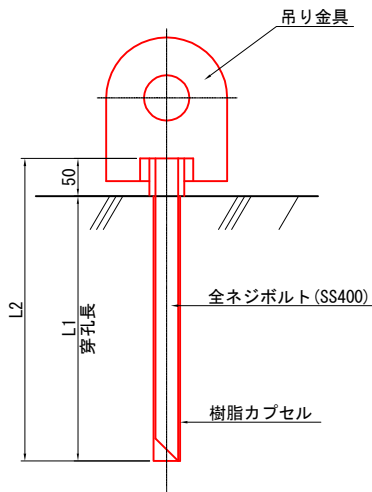

ボルト径	L1 (mm)	L2 (mm)	穿孔径	樹脂カプセル	備考
M30	350	400	φ40	R-30相当	4点吊り


ボルト径	B (mm)	H (mm)	b (mm)	h1 (mm)	h2 (mm)	h3 (mm)	t (mm)	φ (mm)	R (mm)	備考
M30	200	180	46	80	100	50	16	64	100	4点吊り




令和6年度	
工事名	令和6年災252号 赤神漁港災害復旧工事
漁港名	赤神漁港
箇所	輪島市
図名	25_第4物揚場護岸 既設直立消波ブロック構造図
縮尺	図示
図面番号	7 / 31
輪島市	

赤神漁港 25_第4物揚場護岸 掘削工詳細図

平面図 S=1:300 u:m

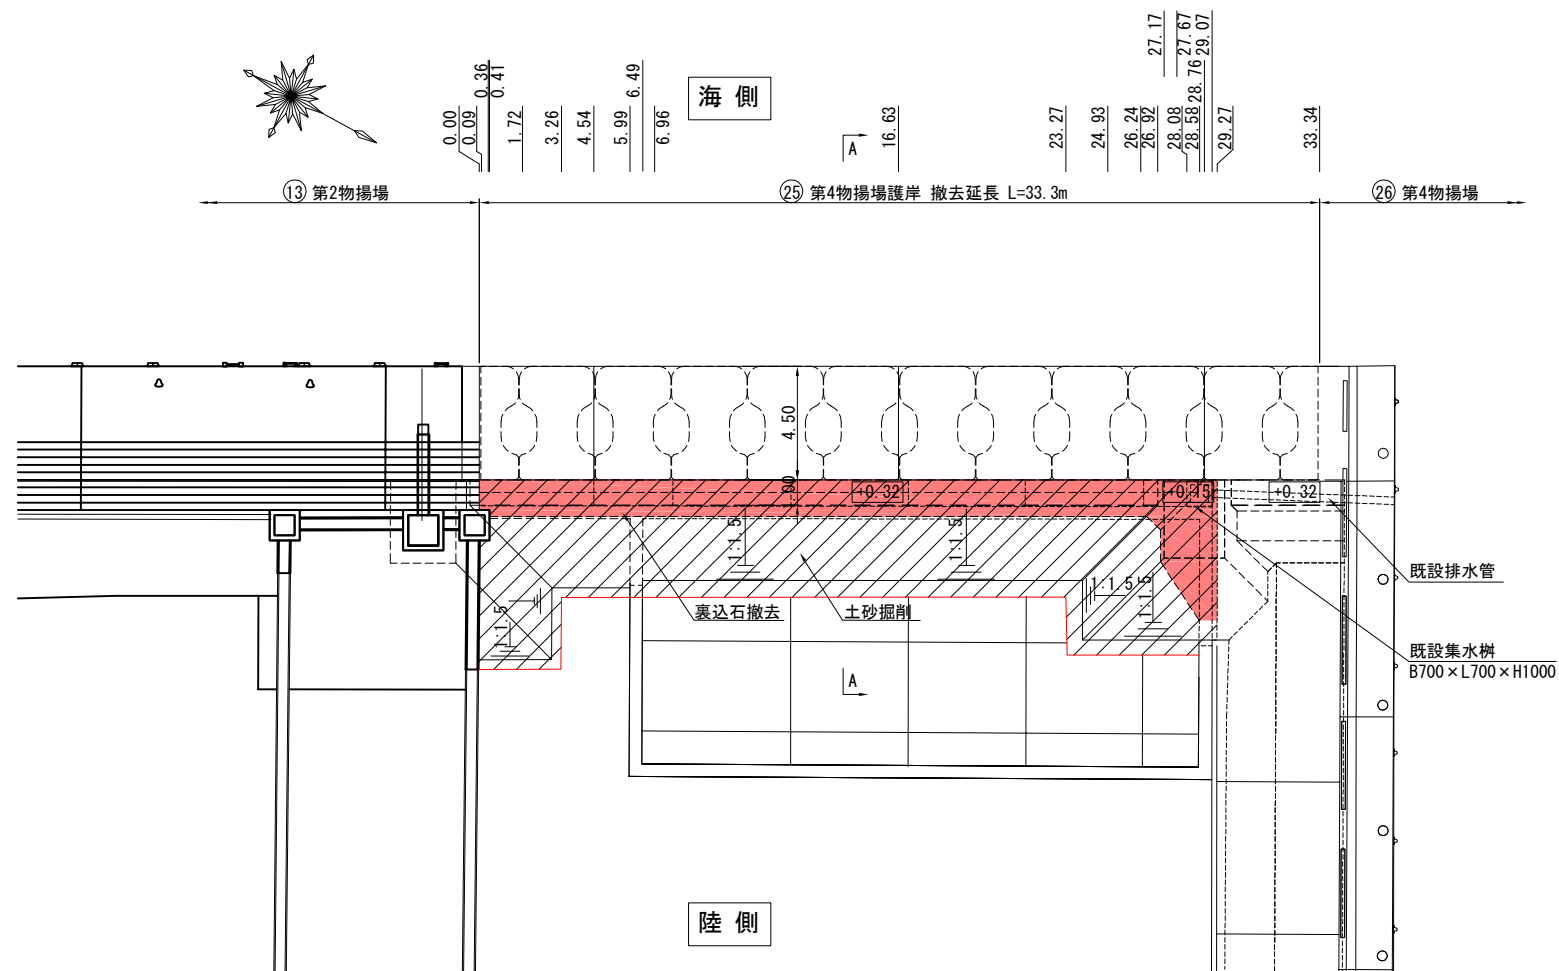

A-A断面図 S=1:100 u:m

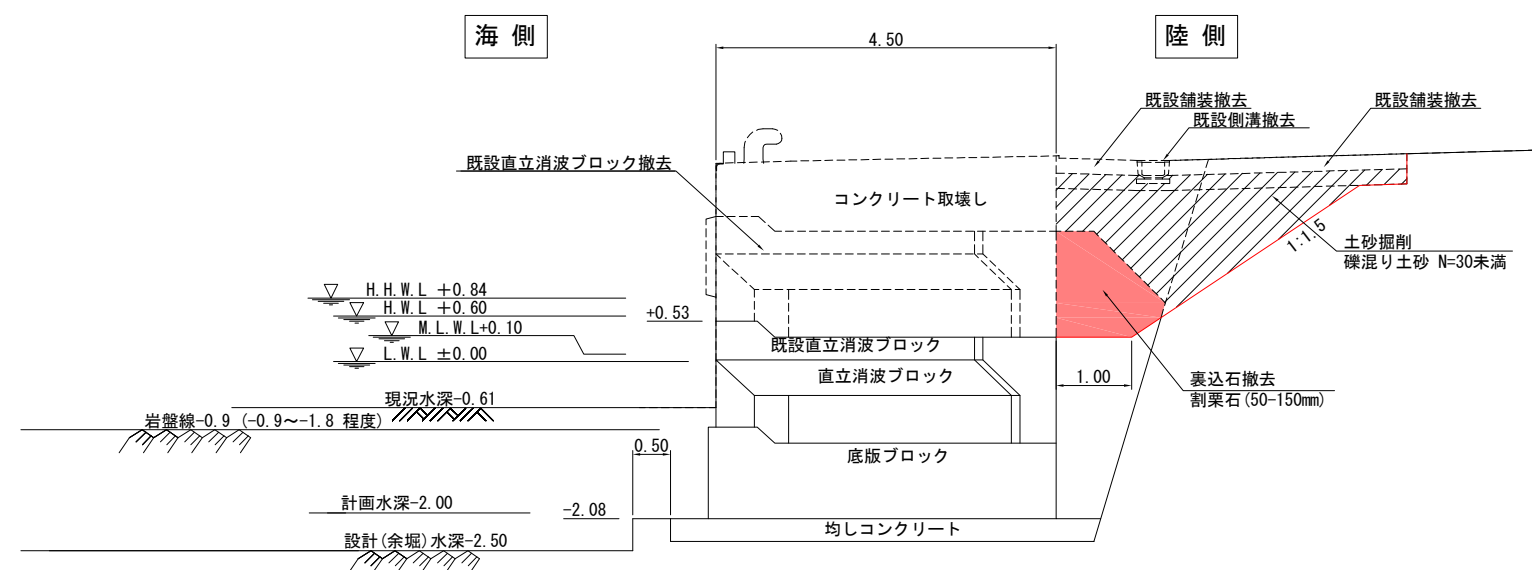



凡例

裏込石撤去
土砂掘削



令和 6 年度	
工 事 名	令和6年災252号 赤神漁港災害復旧工事
漁 港 名	赤神漁港
箇 所	輪島市
図 名	25_第4物揚場護岸 掘削工詳細図
縮 尺	図 示
図面番号	8 / 31
輪 島 市	

赤神漁港 25_第4物揚場護岸 裏込工詳細図 S=1:200 u:m

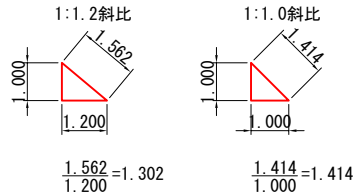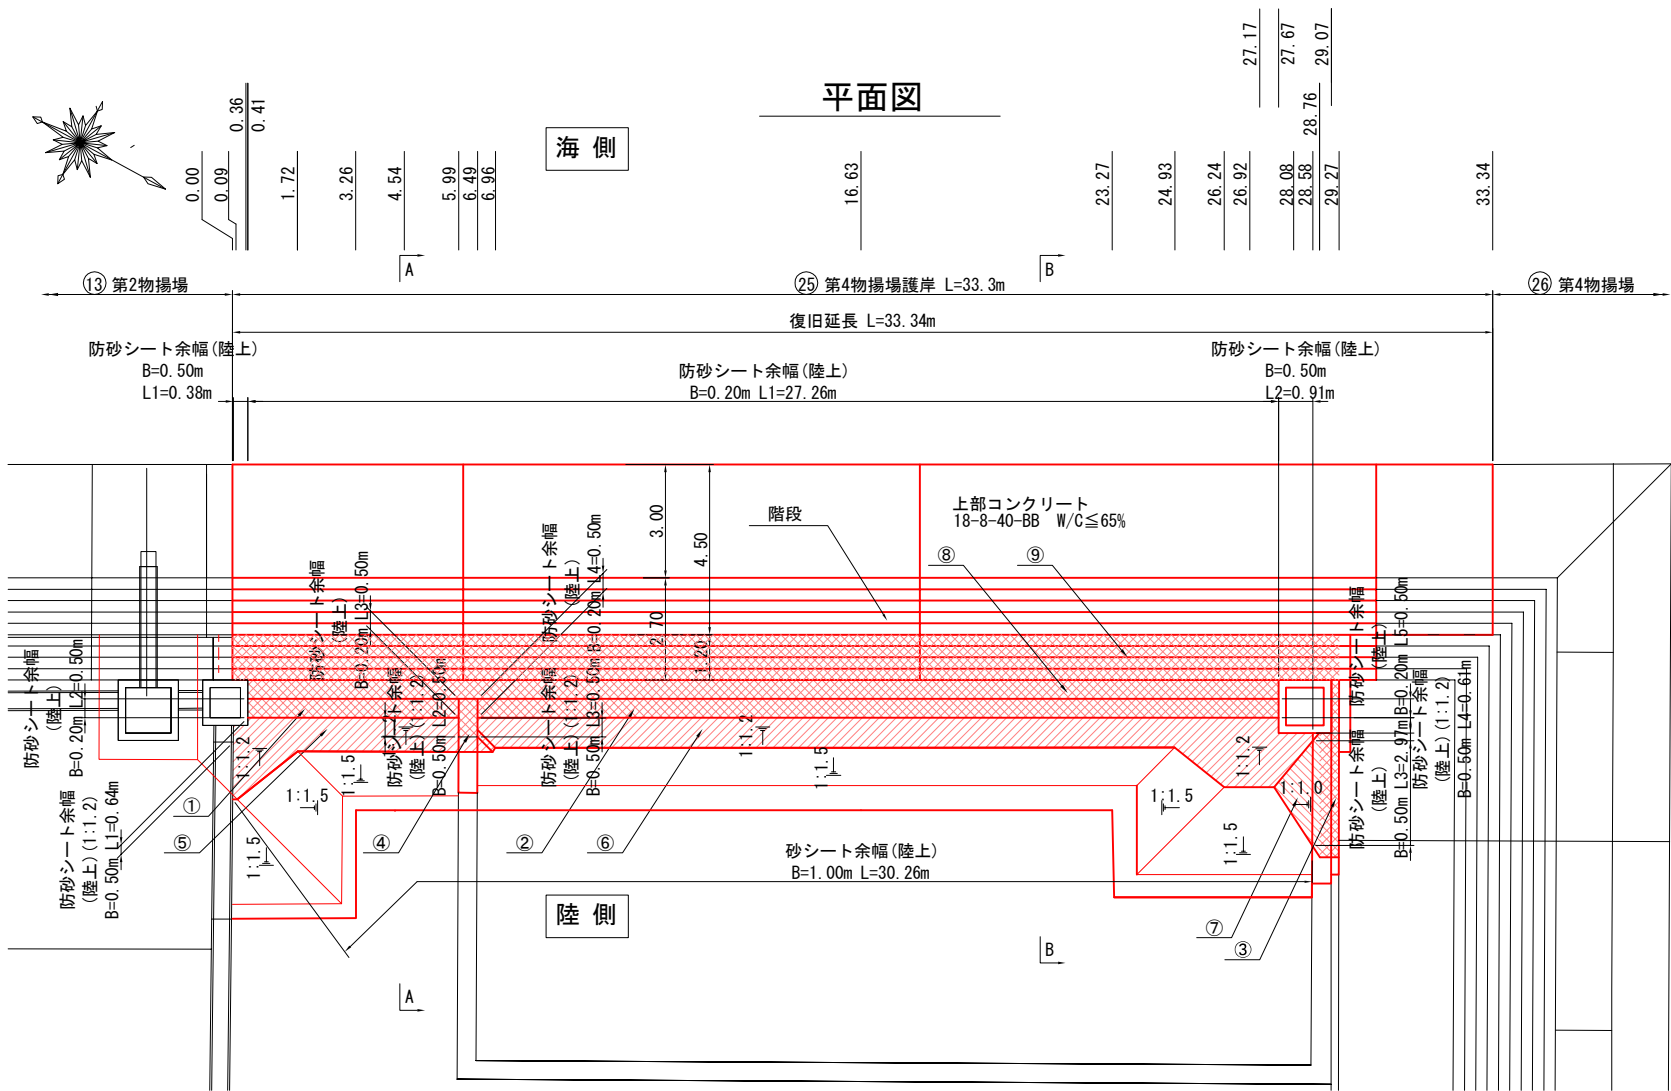

裏込石均し数量表

名 称	面積 (m2)	凡例
裏込石均し±20cm(平面)(陸上)	① 2.79	
	② 10.60	
	③ 1.93	
	④ 0.50	
	⑧ 13.63	
裏込石均し±20cm(1:1.2)(陸上)	⑤ 6.40	
	⑥ 19.86	
裏込石均し±20cm(1:1.0)(陸上)	⑦ 2.01	


防砂シート数量表

名 称	面積 (m2)	凡例
(平面)(陸上)	① 2.79	
	② 10.60	
(1:1.2)(陸上)	⑤ 6.40	
(1:1.0)(陸上)	⑦ 2.01	


防砂シート数量表

名 称	長さ (m)
余幅(陸上)B=0.50m	L1 0.38
	L2 0.91
	L3 2.97
余幅(陸上)B=0.20m	L1 27.26
	L2 0.50
	L3 0.50
	L4 0.50
	L5 0.50
余幅(1:1.2)(陸上)B=0.50m	L1 0.64
	L2 0.50
	L3 0.50
	L4 0.61
余幅(陸上)B=1.00m	L 30.26

A-A 断面図 S=1:100 u:m




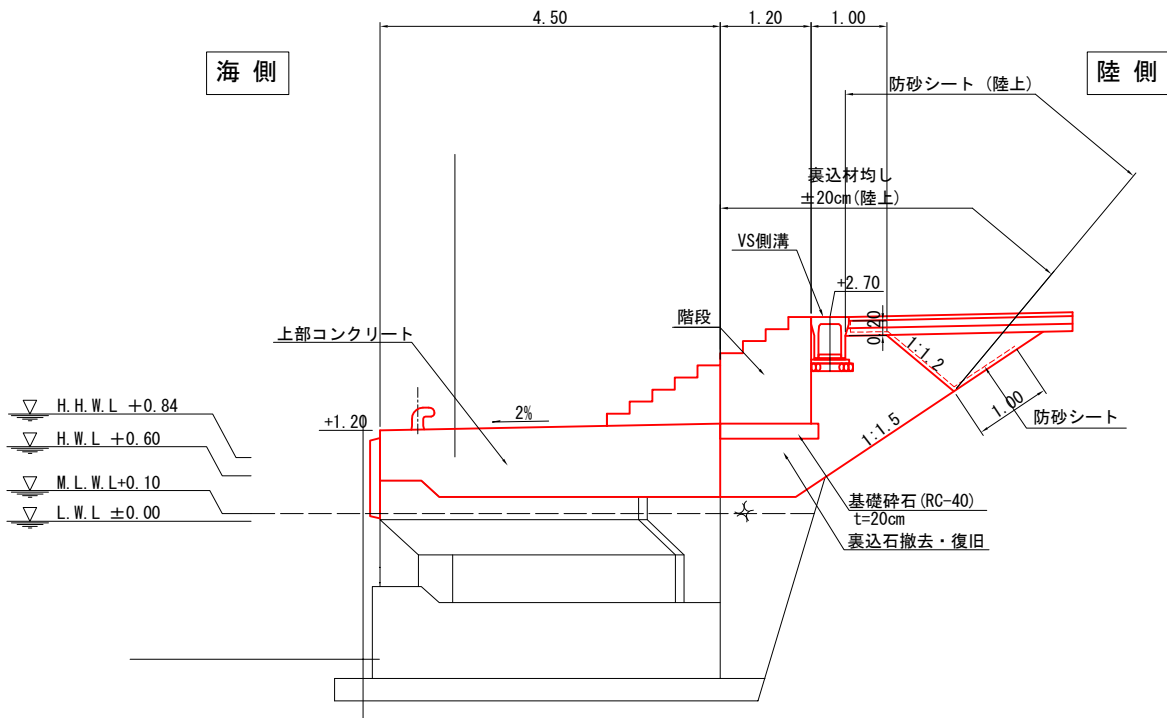


B-B 断面図 S=1:100 u:m

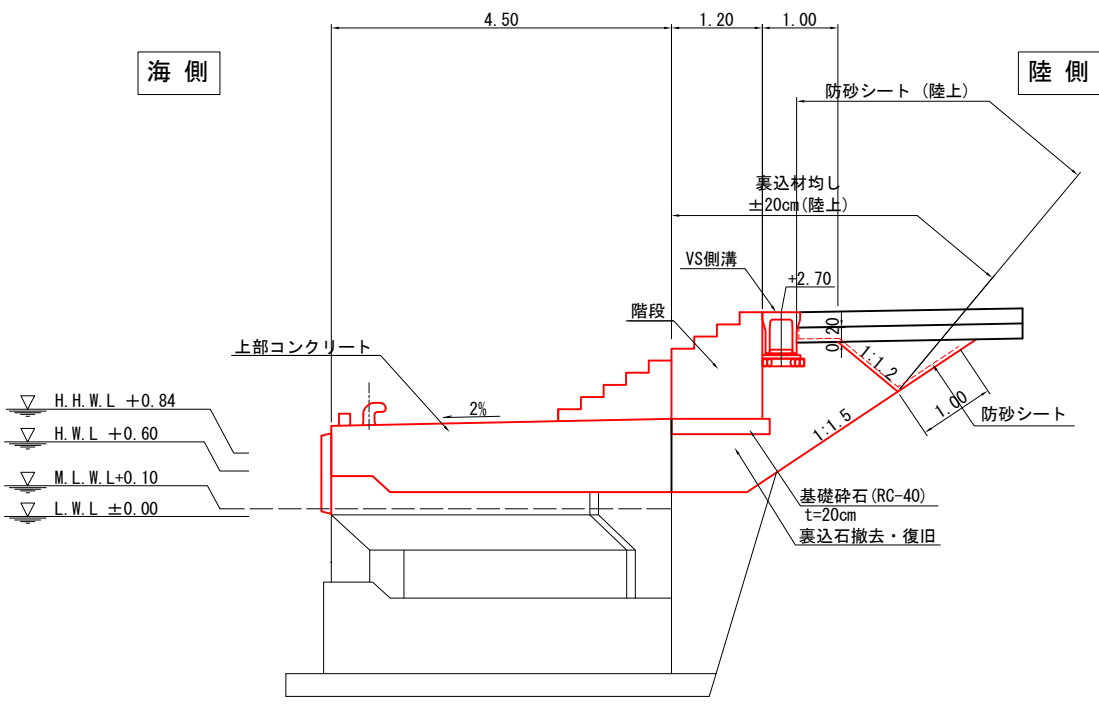





令和 6 年度	
工 事 名	令和6年災252号 赤神漁港災害復旧工事
漁 港 名	赤神漁港
箇 所	輪島市
図 名	25_第4物揚場護岸 裏込工詳細図
縮 尺	図 示
図面番号	9 / 31
輪 島 市	

赤神漁港 25_第4物揚場護岸 横断図(1) S=1:200 u:m

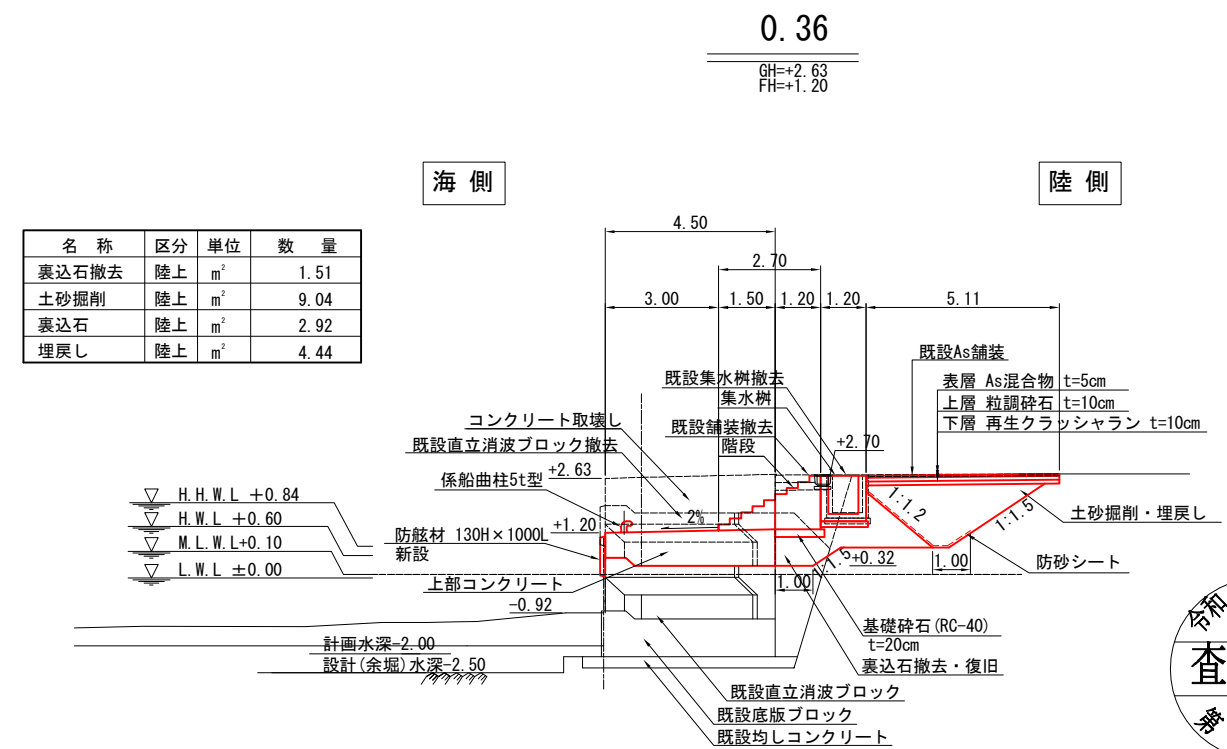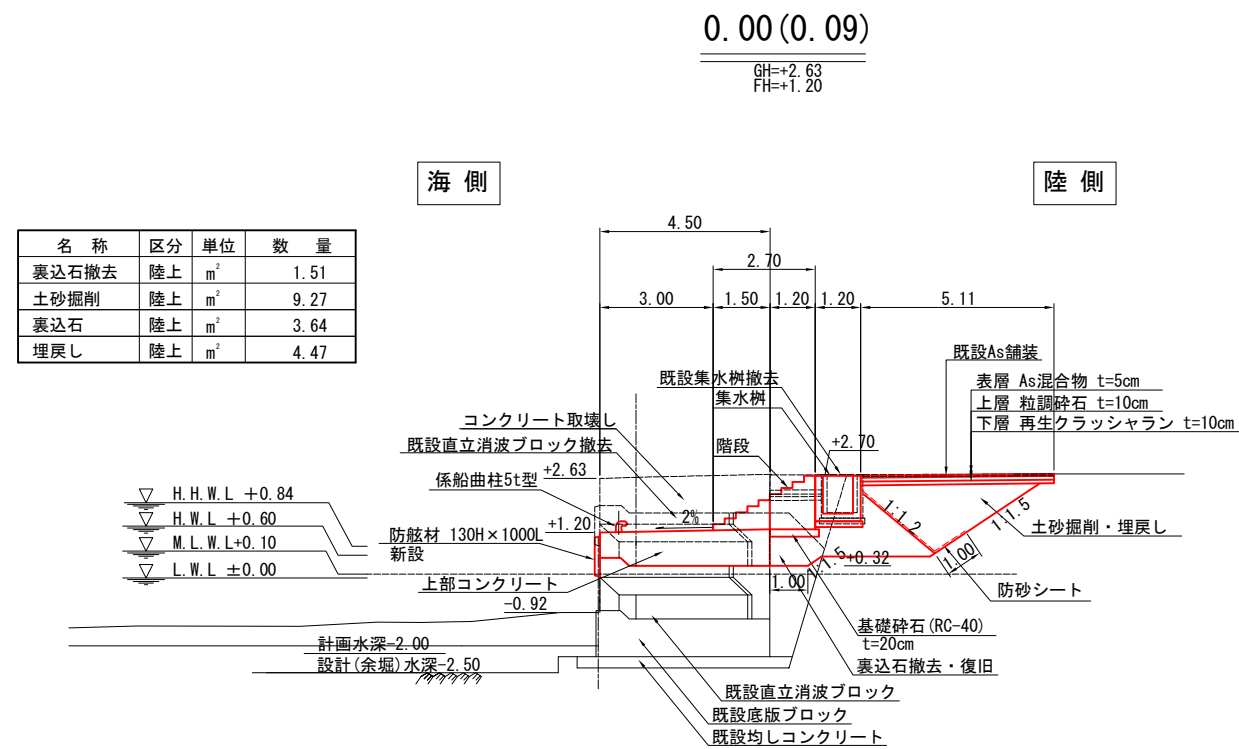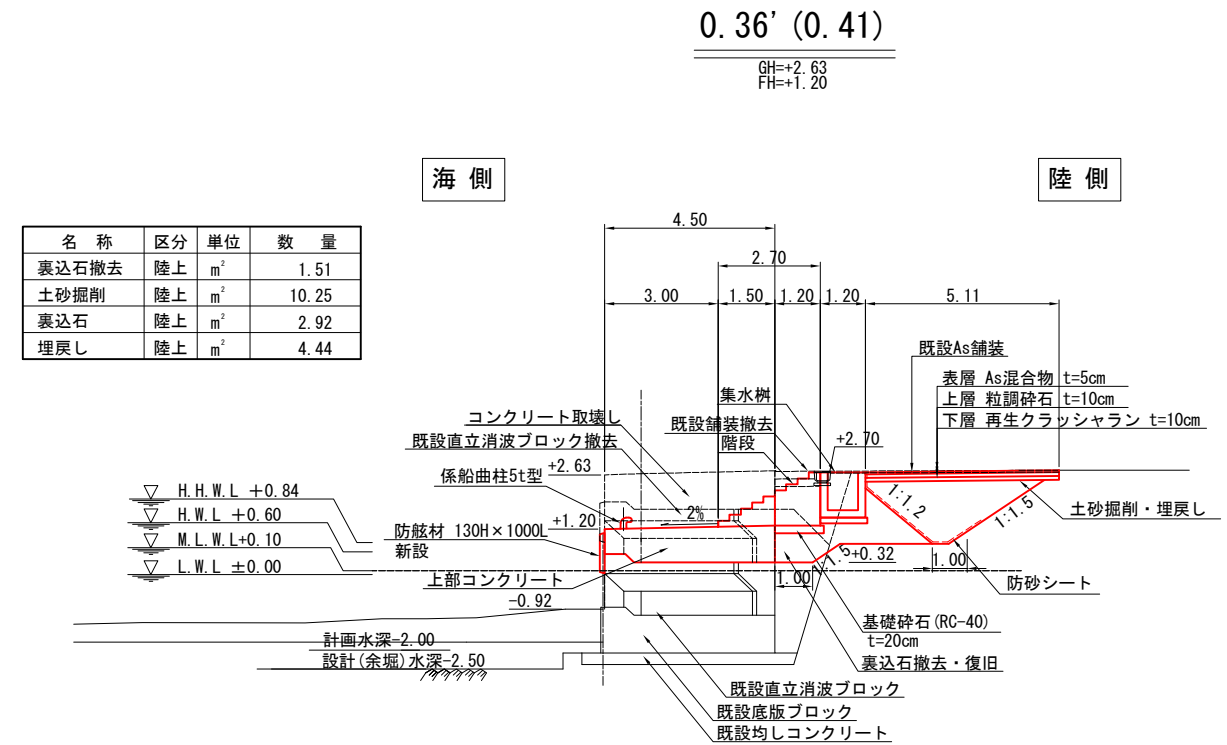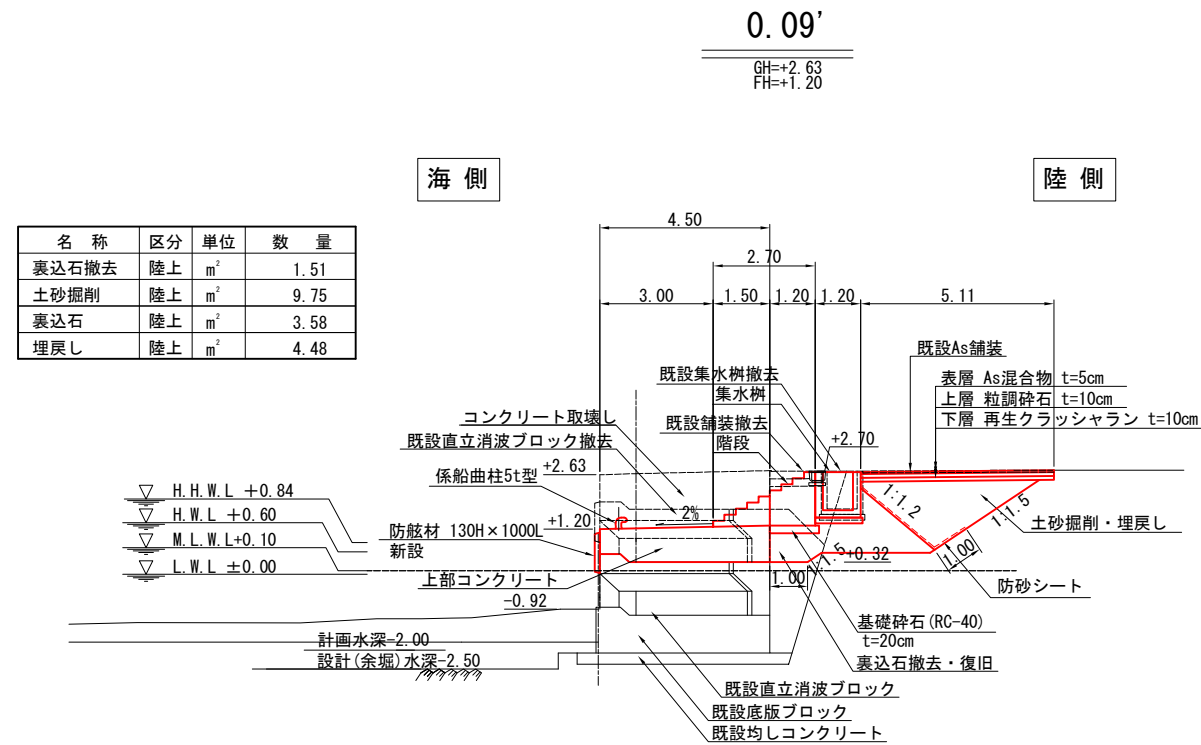

令和 6 年度	
工 事 名	令和6年度災252号 赤神漁港災害復旧工事
漁 港 名	赤神漁港
箇 所	輪島市
図 名	25_第4物揚場護岸 横断図(1)
縮 尺	S=1:200
図面番号	10 / 31
輪 島 市	

赤神漁港 25_第4物揚場護岸 横断図(2) S=1:200 u:m

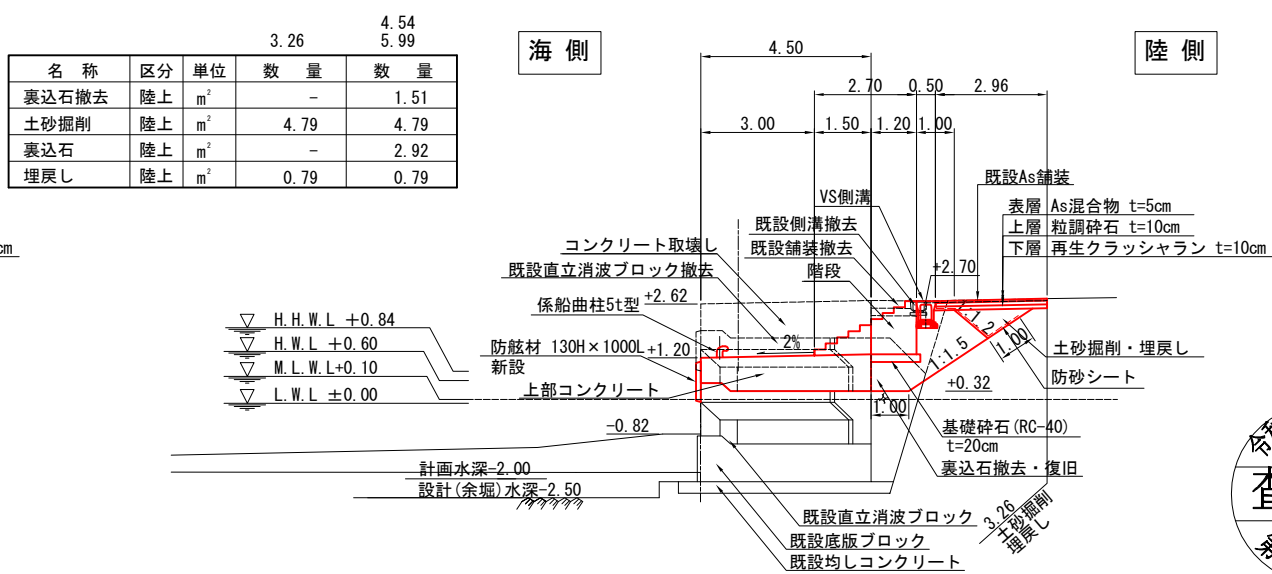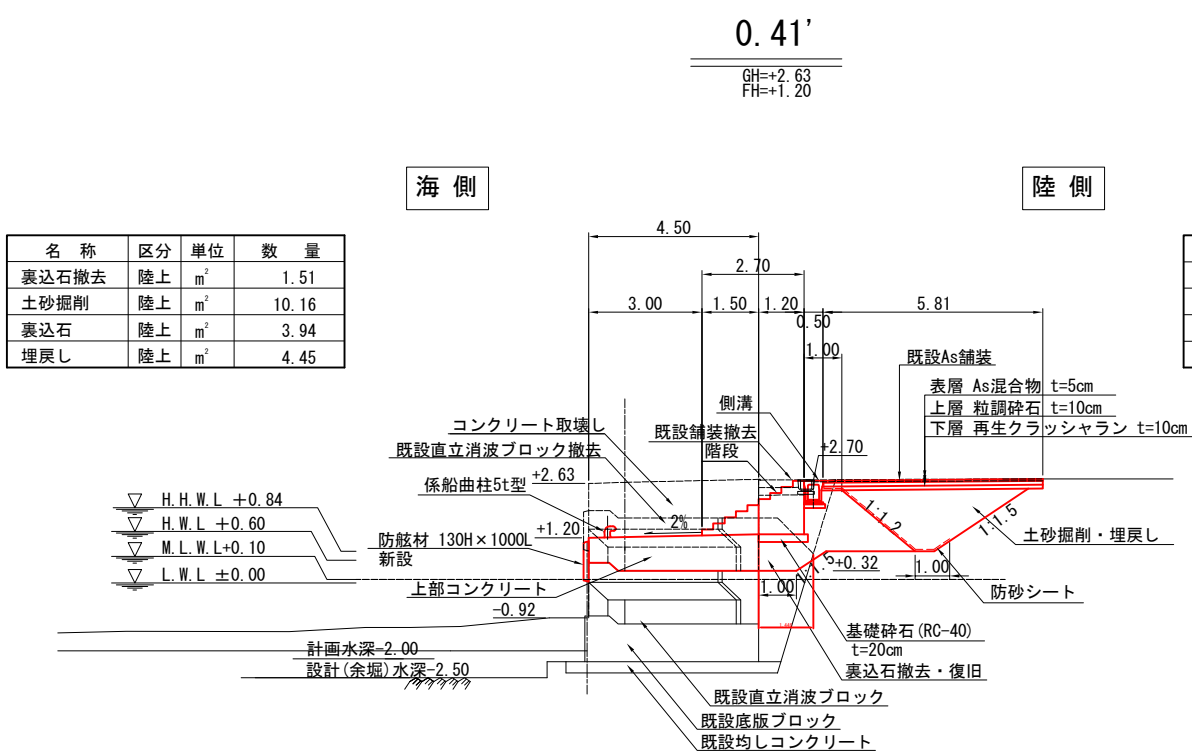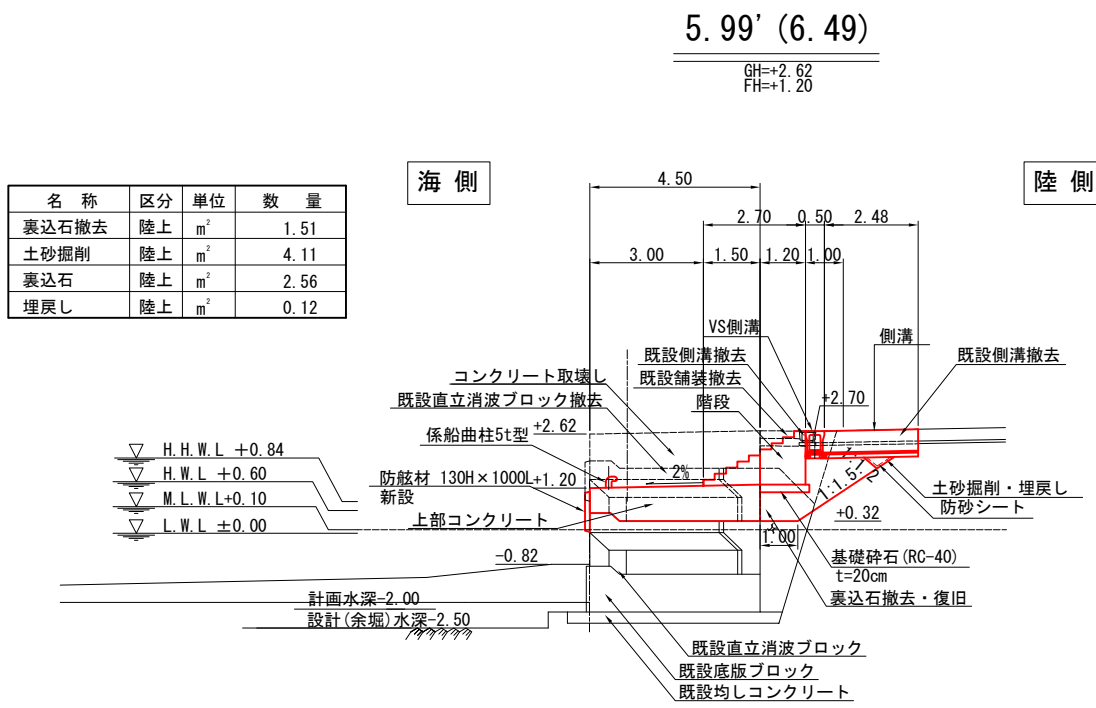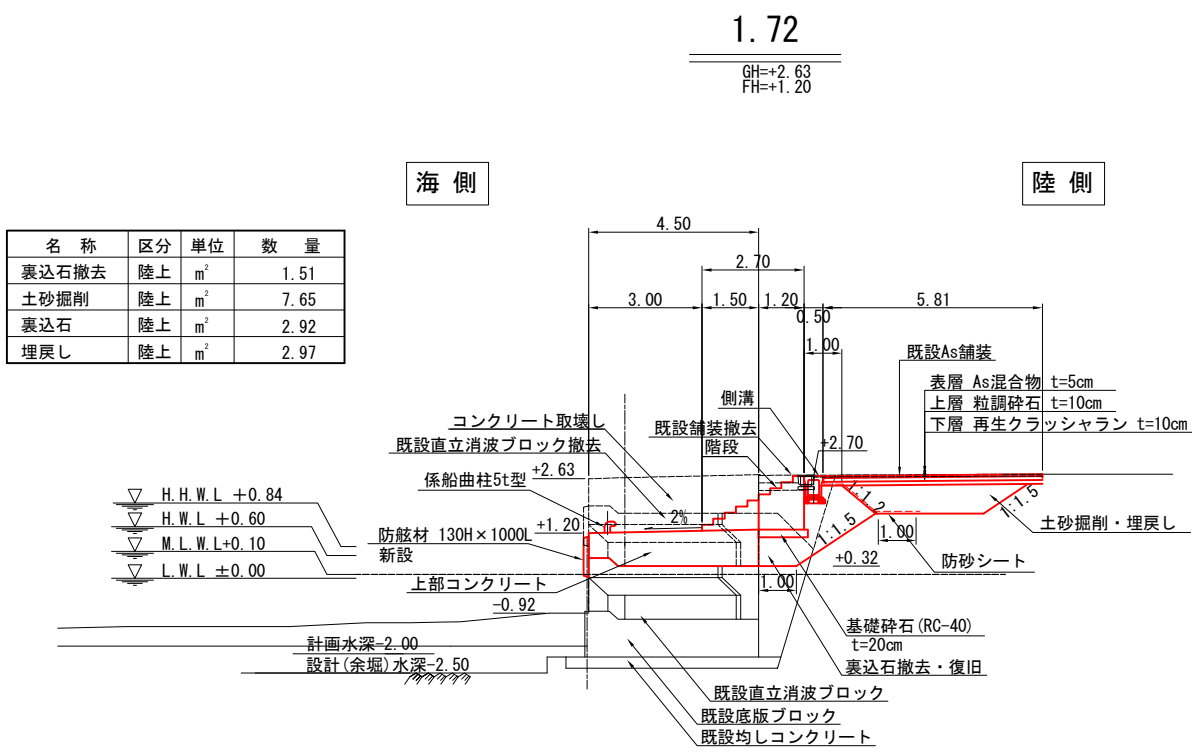

令和 6 年度	
工 事 名	令和6年災252号 赤神漁港災害復旧工事
漁 港 名	赤神漁港
箇 所	輪島市
図 名	25_第4物揚場護岸 横断図(2)
縮 尺	S=1:200
図面番号	11 / 31
輪 島 市	

赤神漁港 25_第4物揚場護岸 横断図(3) S=1:200 u:m


6.96(16.63, 23.27)

GH=+2.62
FH=+1.20

海側

陸側

名称	区分	単位	数量
裏込石撤去	陸上	m ²	1.51
土砂掘削	陸上	m ²	4.28
裏込石	陸上	m ²	2.72
埋戻し	陸上	m ²	0.62

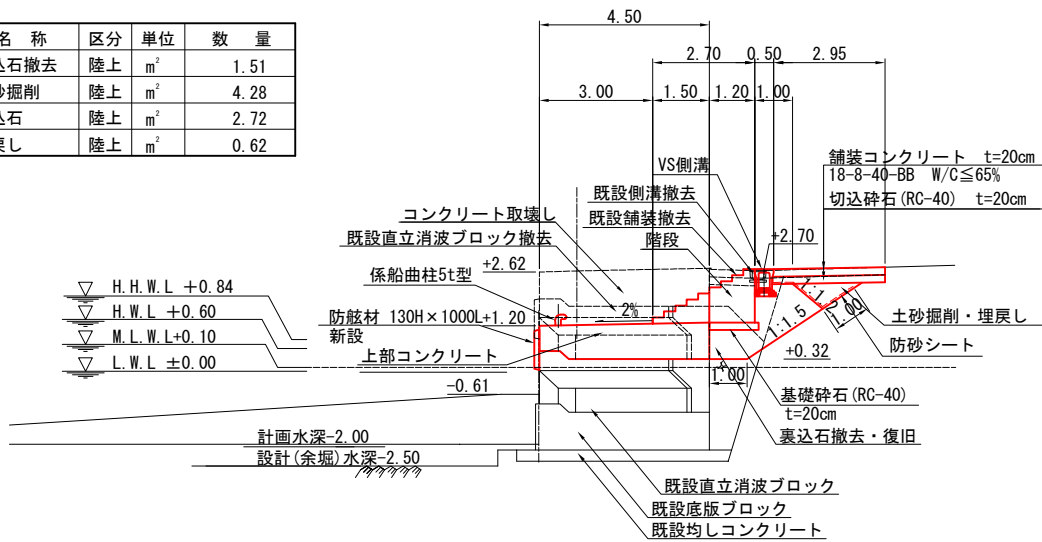


26.24

GH=+2.60
FH=+1.20

海側

陸側

名称	区分	単位	数量
裏込石撤去	陸上	m ²	1.52
土砂掘削	陸上	m ²	8.19
裏込石	陸上	m ²	3.89
埋戻し	陸上	m ²	3.18

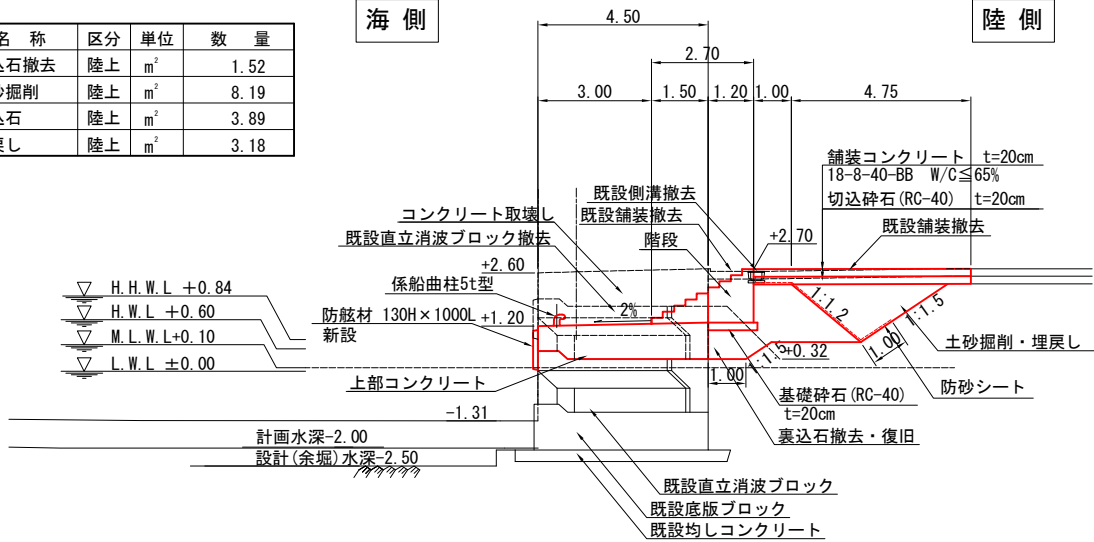


6.49'

GH=+2.62
FH=+1.20

海側

陸側

名称	区分	単位	数量
裏込石撤去	陸上	m ²	1.51
土砂掘削	陸上	m ²	4.28
裏込石	陸上	m ²	2.78
埋戻し	陸上	m ²	0.55

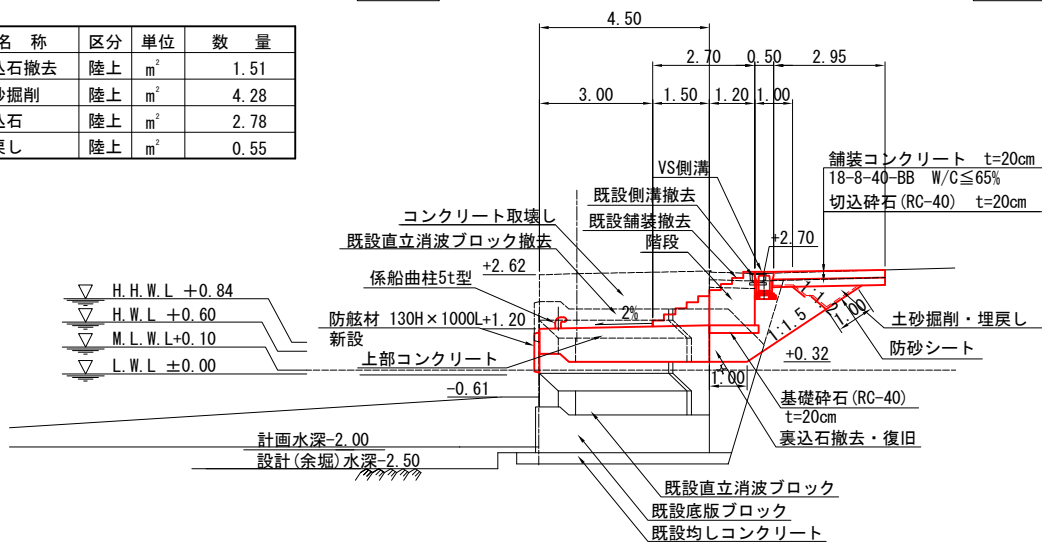


24.93

GH=+2.60
FH=+1.20

海側





陸側

名称	区分	単位	数量
裏込石撤去	陸上	m ²	1.51
土砂掘削	陸上	m ²	6.14
裏込石	陸上	m ²	2.87
埋戻し	陸上	m ²	2.15

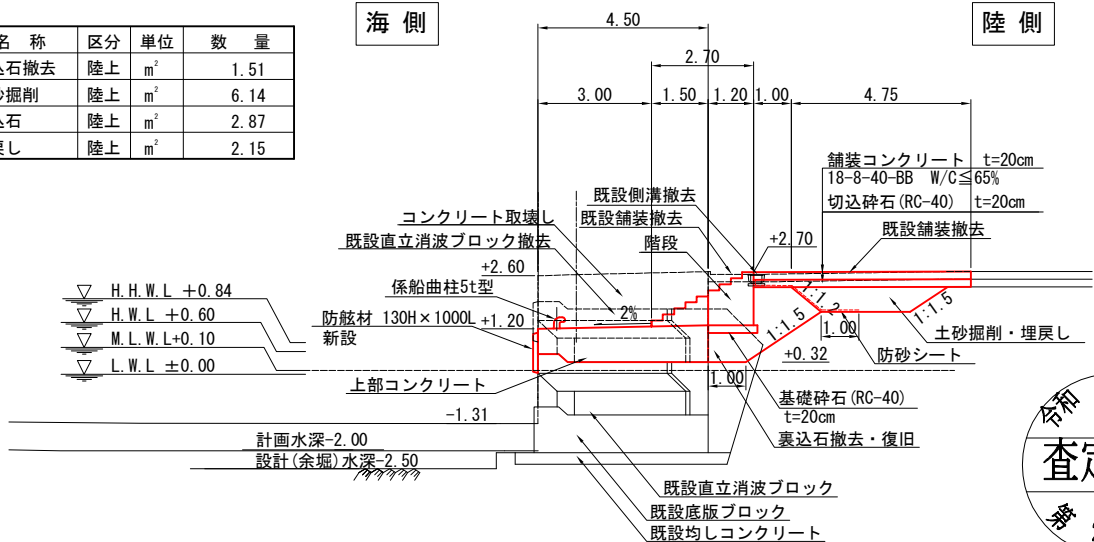





令和6年度	
工事名	令和6年災252号 赤神漁港災害復旧工事
漁港名	赤神漁港
箇所	輪島市
図名	25_第4物揚場護岸 横断図(3)
縮尺	S=1:200
図面番号	12 / 31
輪島市	

赤神漁港 25_第4物揚場護岸 横断図(4) S=1:200 u:m

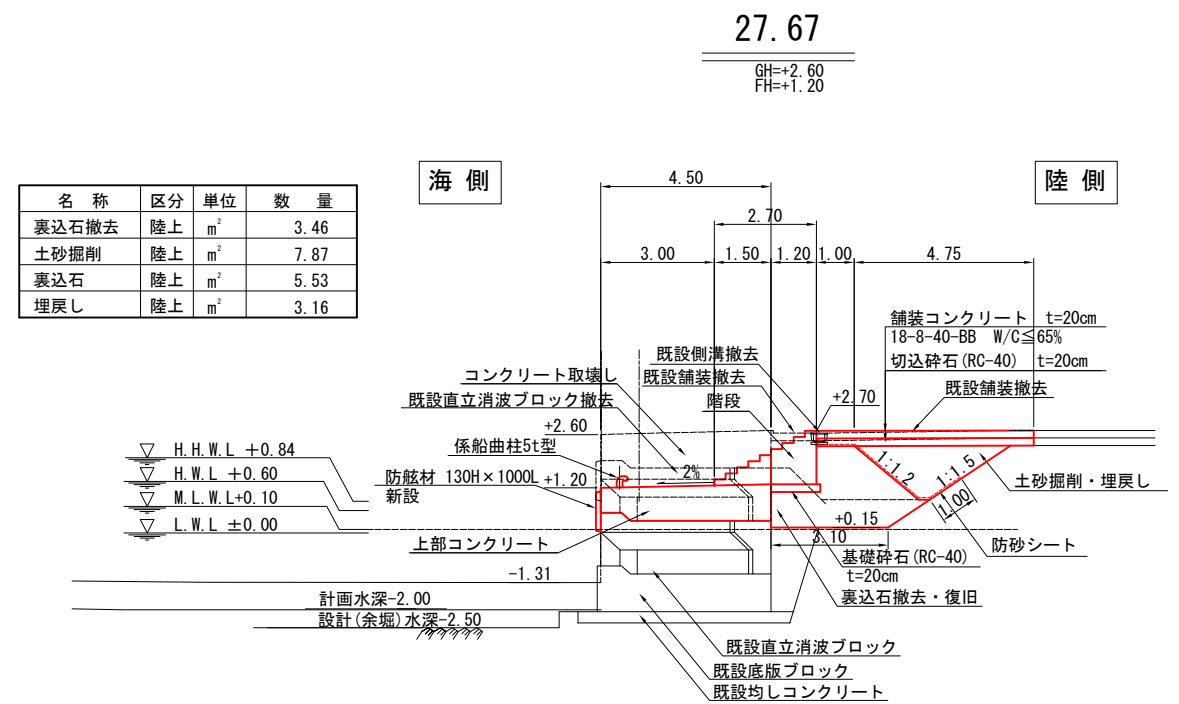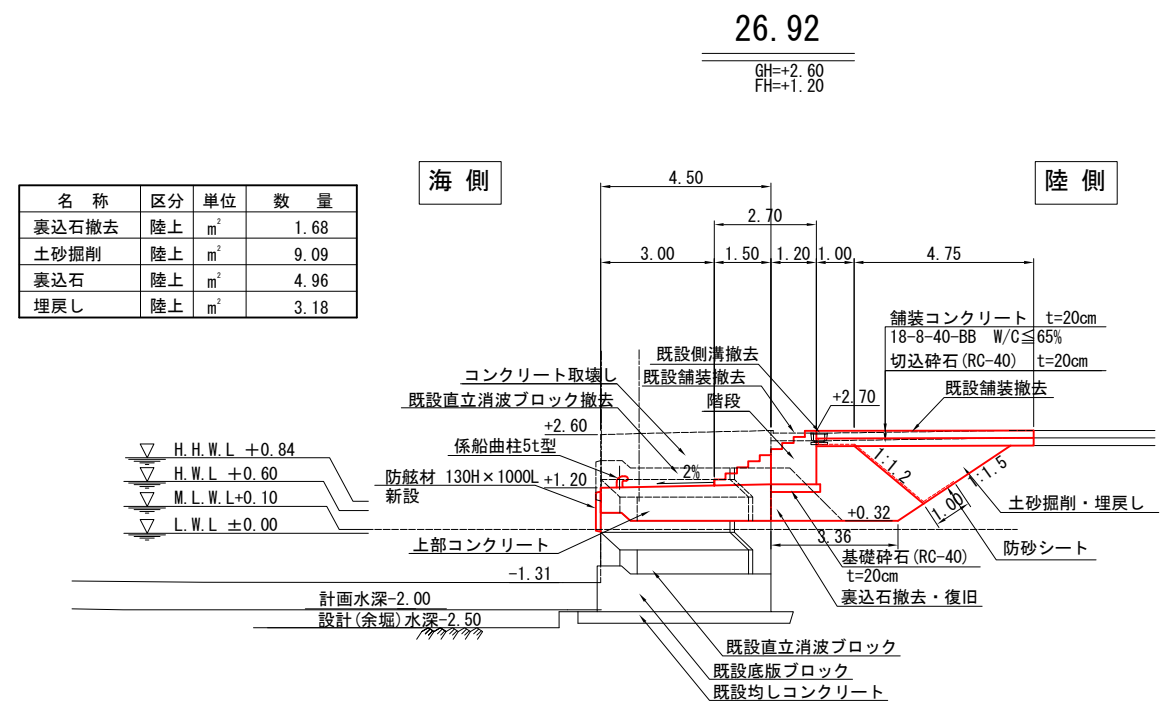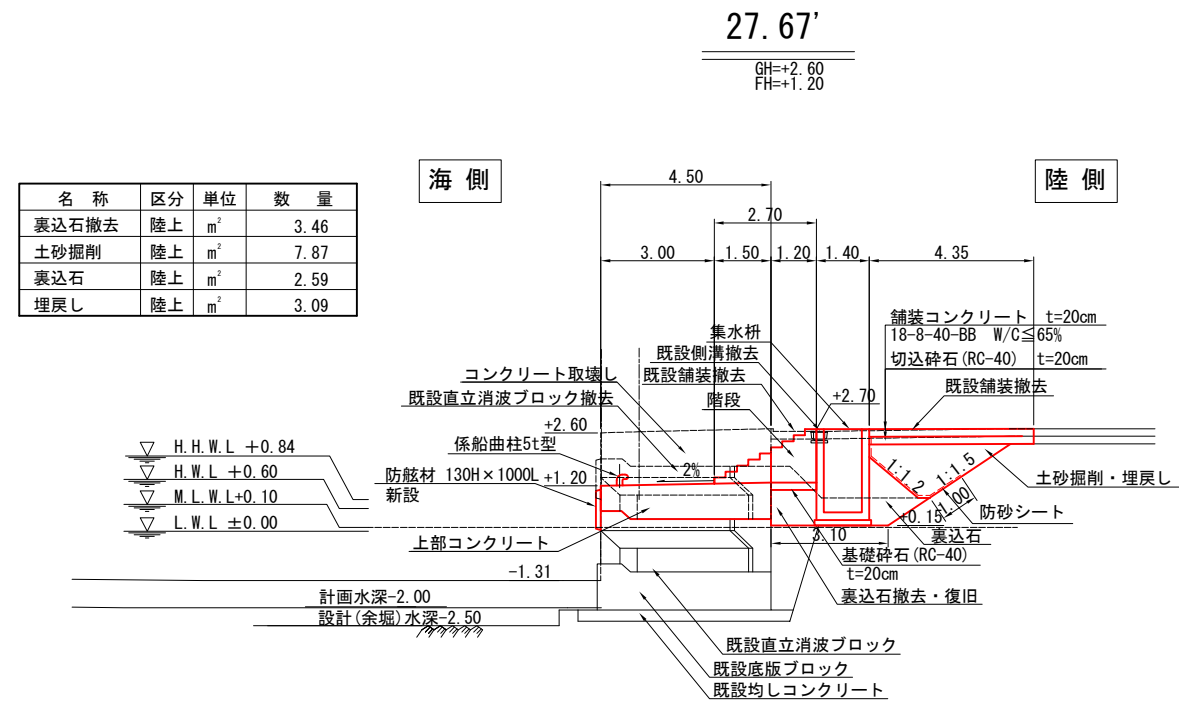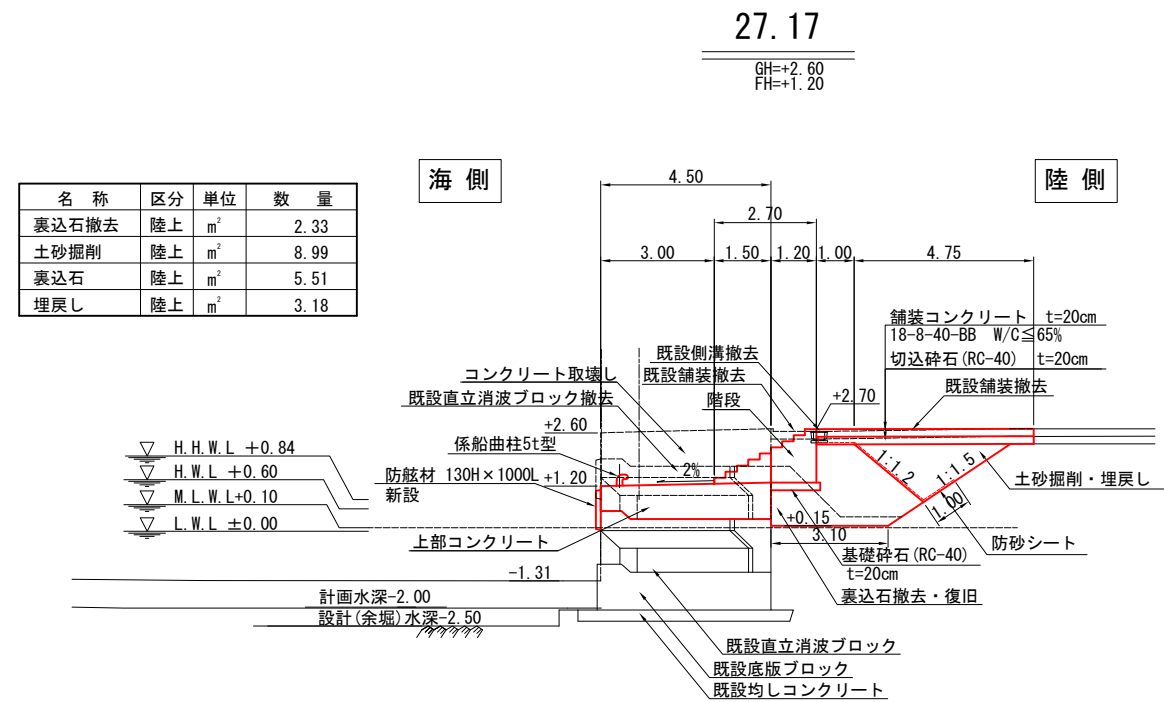




令和 6 年度	
工 事 名	令和6年災252号 赤神漁港災害復旧工事
漁 港 名	赤神漁港
箇 所	輪島市
図 名	25_第4物揚場護岸 横断図(4)
縮 尺	S=1:200
図面番号	13 / 31
輪 島 市	

赤神漁港 25_第4物揚場護岸 横断図(5) S=1:200 u:m

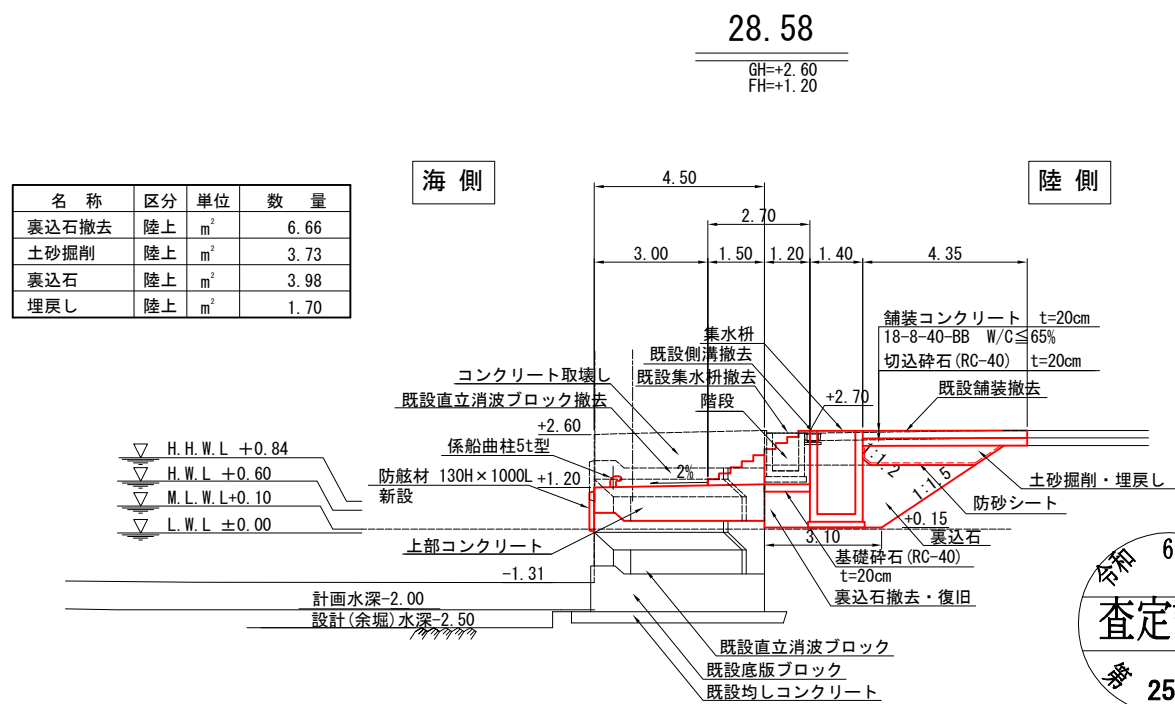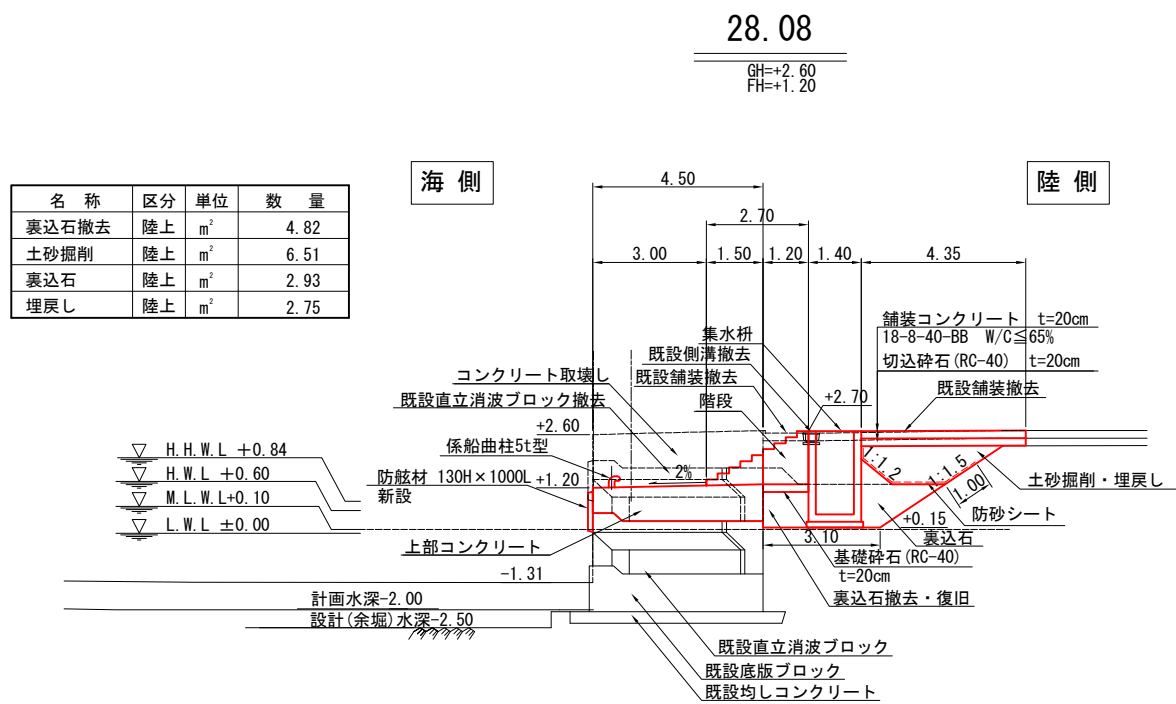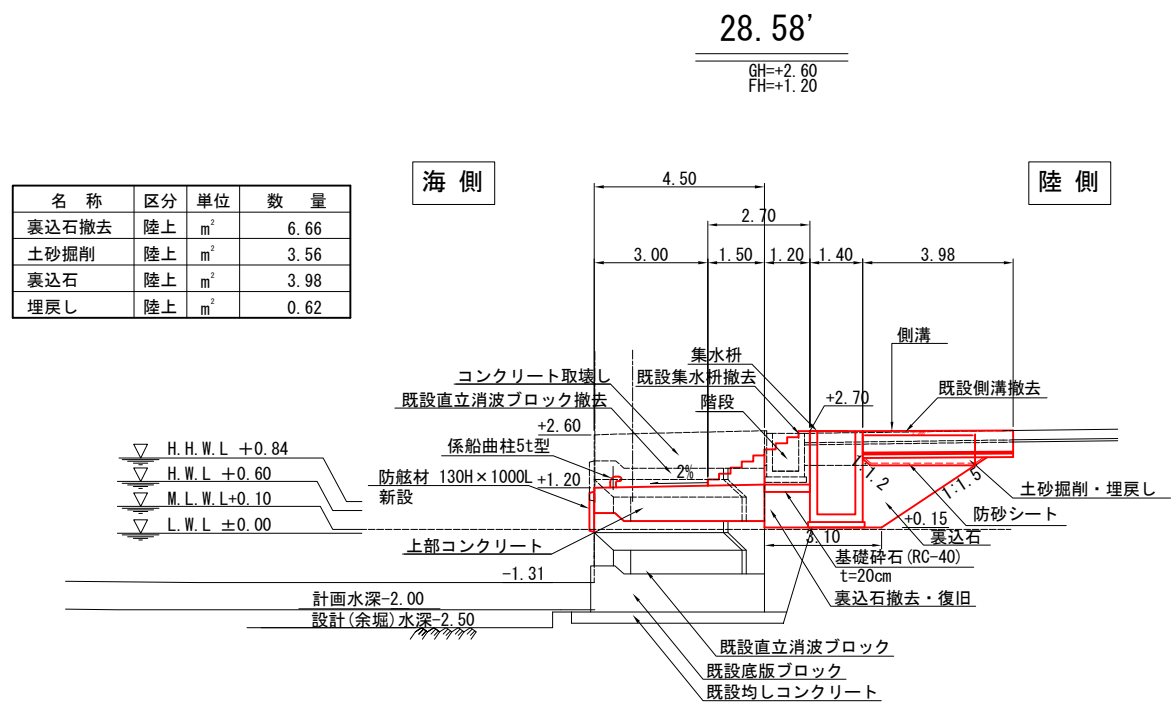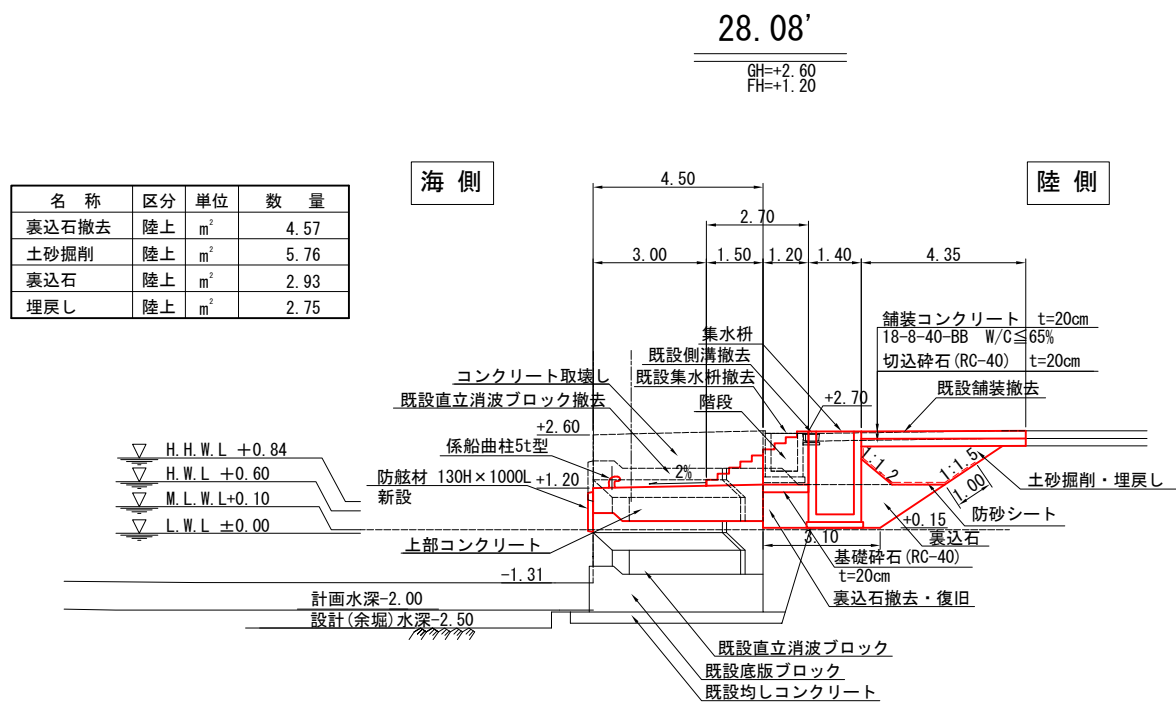


令和 6 年度	
工 事 名	令和6年災252号 赤神漁港災害復旧工事
漁 港 名	赤神漁港
箇 所	輪島市
図 名	25_第4物揚場護岸 横断図(5)
縮 尺	S=1:200
図面番号	14 / 31
輪 島 市	

赤神漁港 25_第4物揚場護岸 横断図(6) S=1:200 u:m

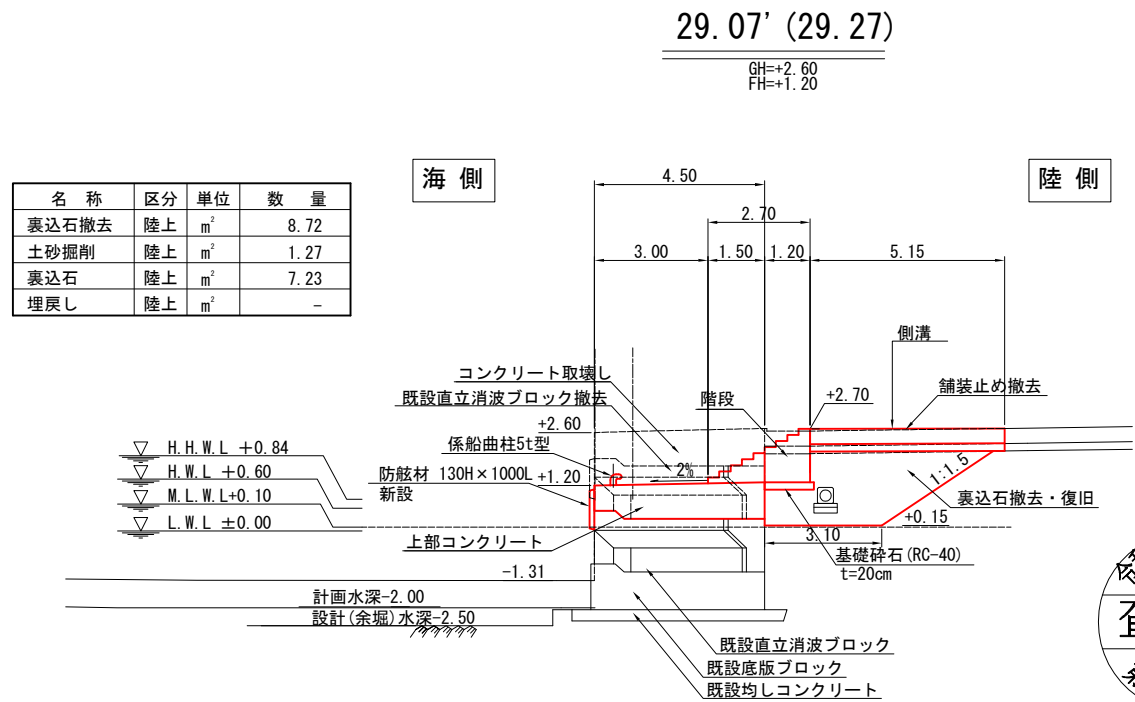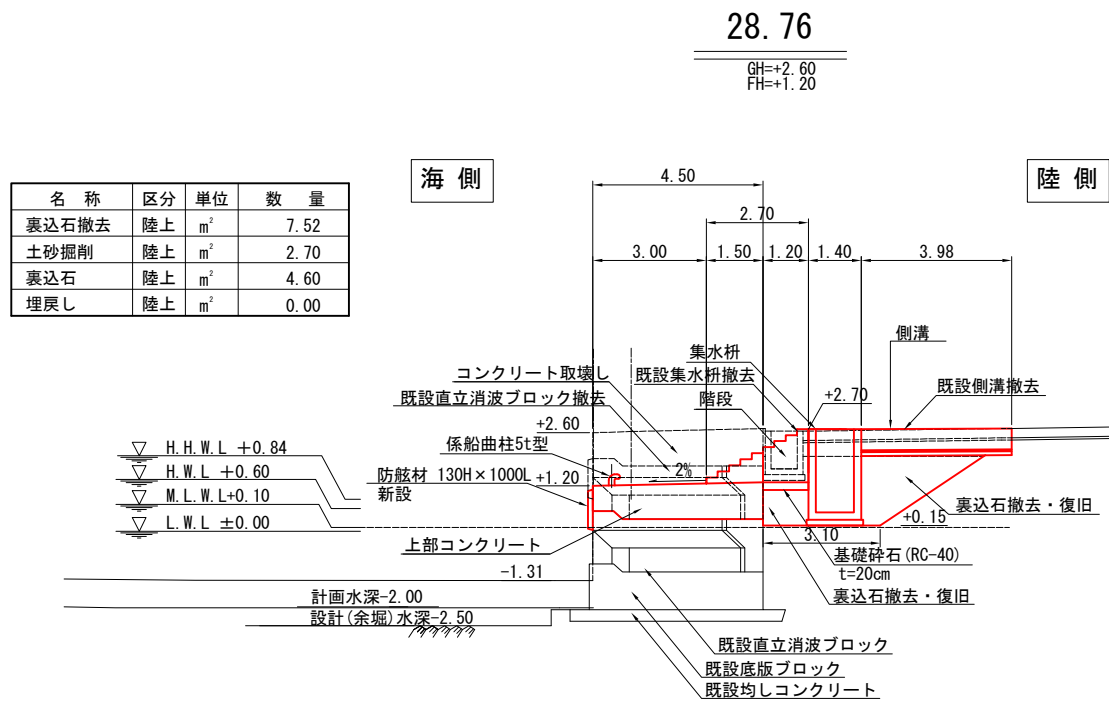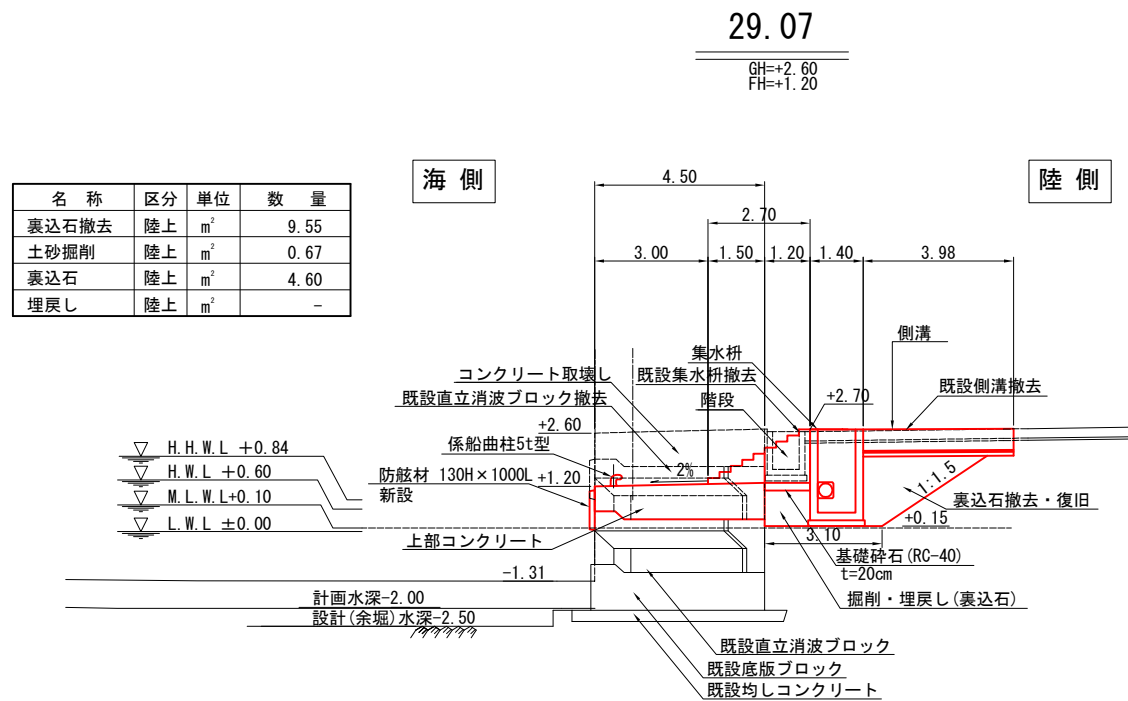


令和 6 年度	
工 事 名	令和6年災252号 赤神漁港災害復旧工事
漁 港 名	赤神漁港
箇 所	輪島市
図 名	25_第4物揚場護岸 横断図(6)
縮 尺	S=1:200
図面番号	15 / 31
輪 島 市	


赤神漁港 25_第4物揚場護岸 プレキャスト版配置図 S=1:100 u:m

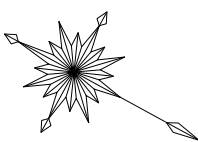

平面図

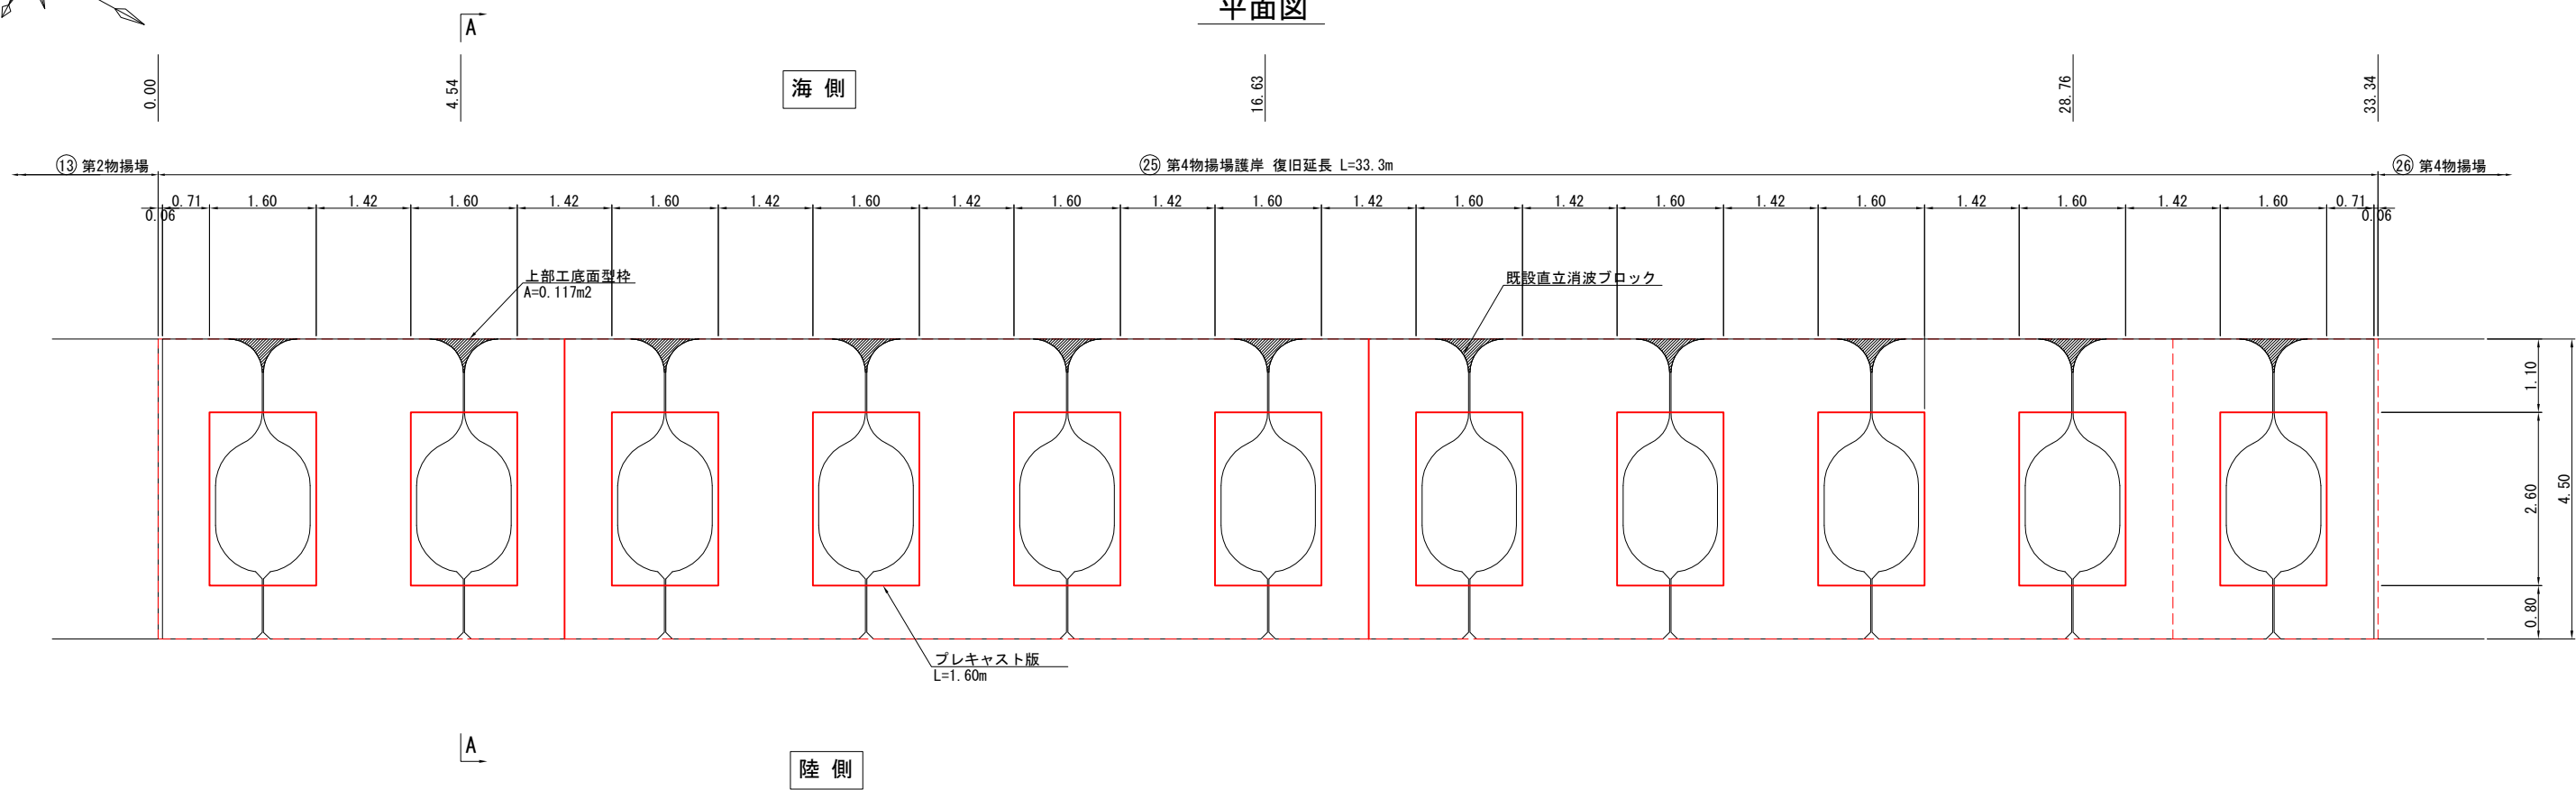

A-A 断面図

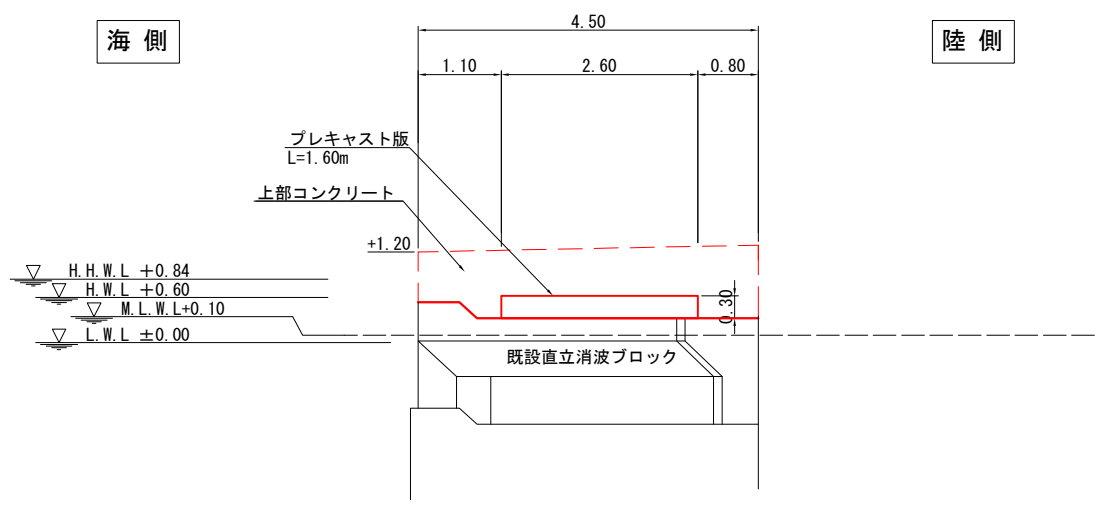

数量表

名 称	形 状・寸 法	質 量	個 数	摘 要
プレキャスト版	全塊 2.60B×0.30H×1.60L	2.9 t/個	11	陸上




令和 6 年度	
工 事 名	令和6年災252号 赤神漁港災害復旧工事
漁 港 名	赤神漁港
箇 所	輪島市
図 名	25_第4物揚場護岸 プレキャスト版配置図
縮 尺	S=1:100
図面番号	16 / 31
輪 島 市	

赤神漁港 25_第4物揚場護岸 プレキャスト版構造図 S=1:60 u:mm

プレキャスト版 構造図

全塊(L=1.60m N=11個)


形状寸法図

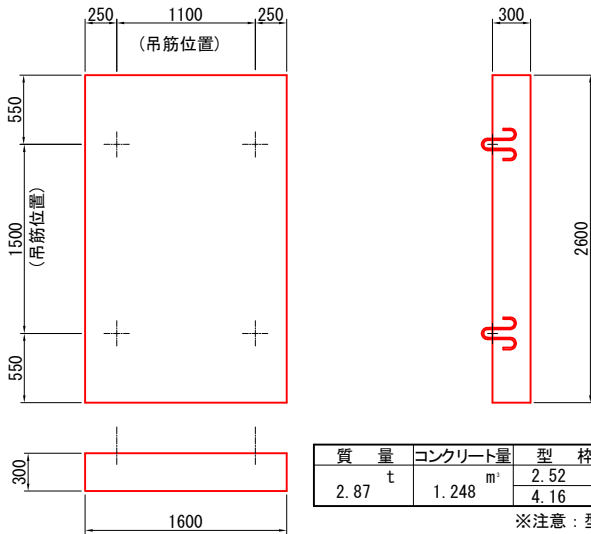

質量	コンクリート量	型枠	吊筋	鉄筋
2.87 t	1.248 m ³	2.52 m ² 4.16 m ²	3.54 kg	19.01 kg

※注意：型枠下段は底型枠面積

配筋図

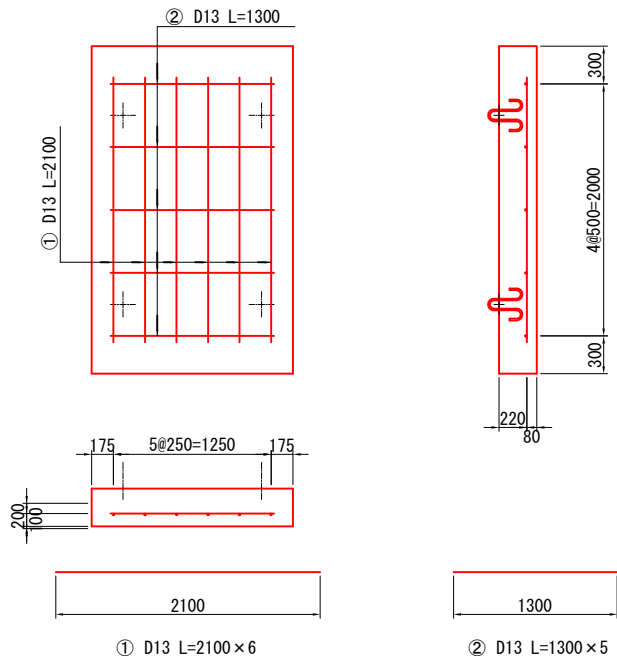


鉄筋表

番号	径	長 (mm)	単位質量 (kg/m)	一本当質量 (kg/本)	本数 (本)	総質量 (kg)	摘要
①	D13	2100	0.995	2.090	6	12.54	
②	D13	1300	0.995	1.294	5	6.47	
合 計						19.01	

吊筋表





番号	径	長 (mm)	単位質量 (kg/m)	一本当質量 (kg/本)	本数 (本)	総質量 (kg)	摘要
	φ13	850	1.04	0.884	4	3.54	
総 計						3.54	

吊鉄筋詳細図 S=1:10 u:mm

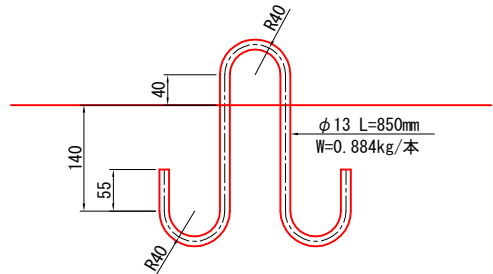





令和 6 年度	
工 事 名	令和6年災252号 赤神漁港災害復旧工事
漁 港 名	赤神漁港
箇 所	輪島市
図 名	25_第4物揚場護岸 プレキャスト版構造図
縮 尺	図 示
図面番号	17 / 31
輪 島 市	

赤神漁港 25_第4物揚場護岸 上部工・階段工配置図

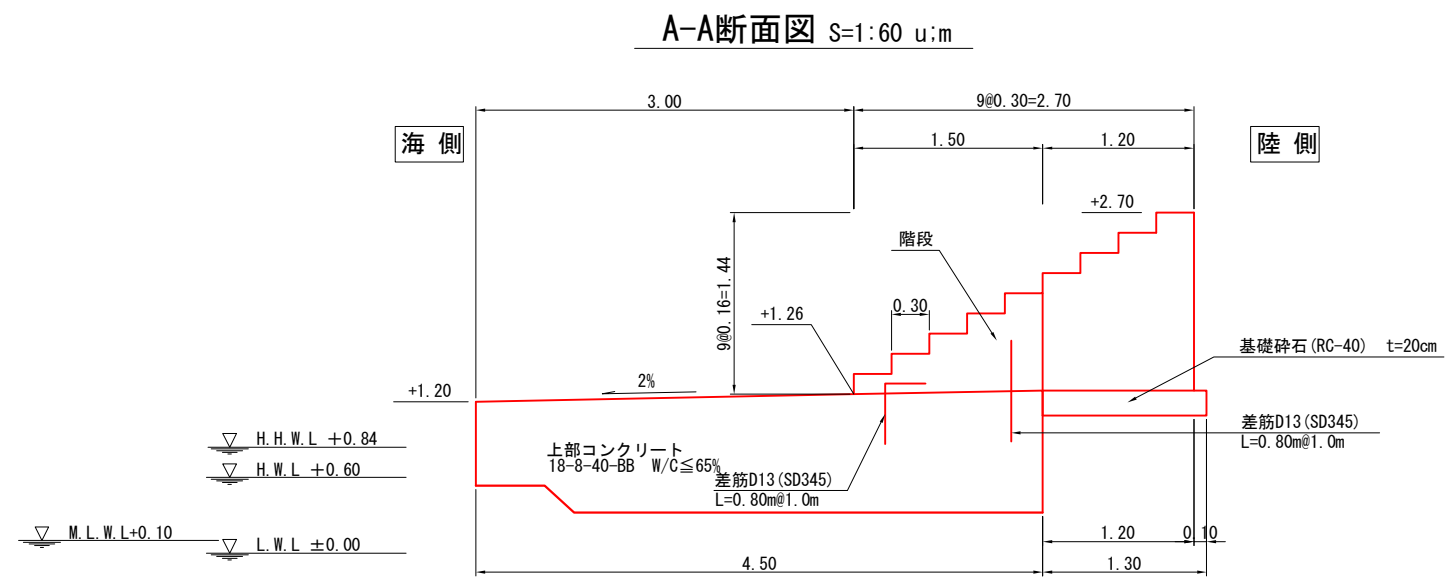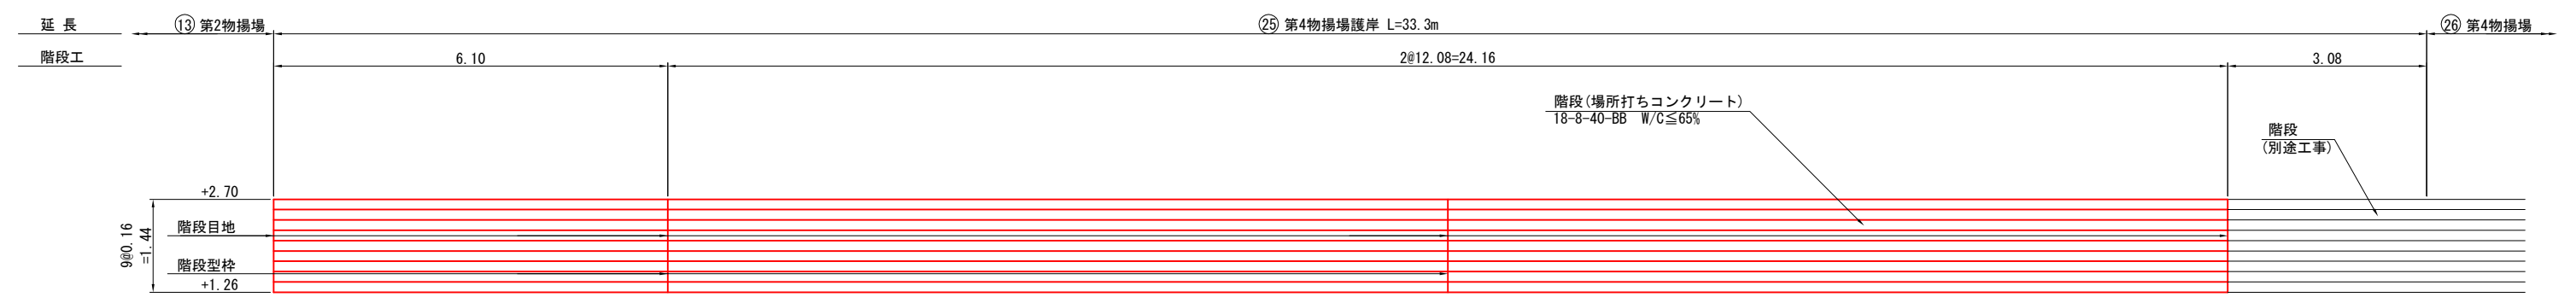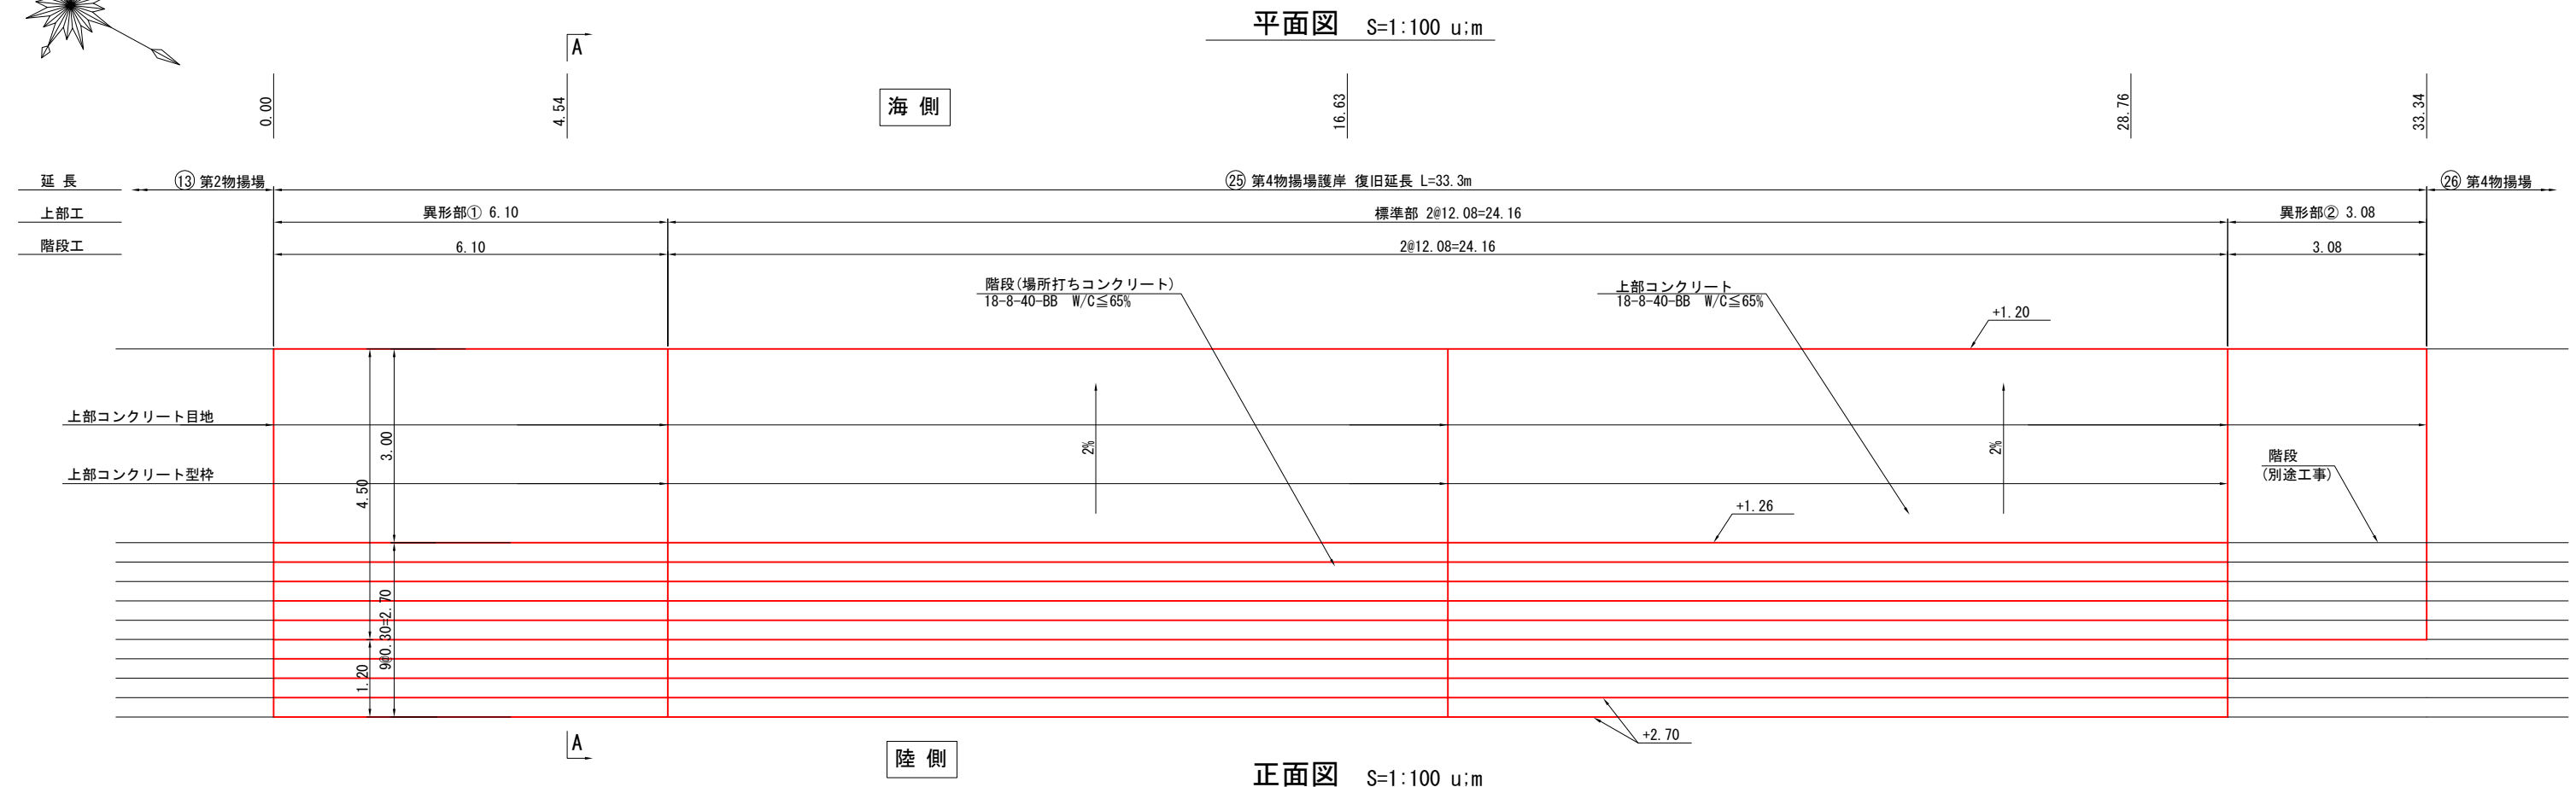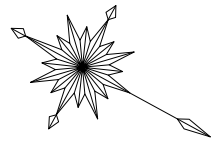







令和6年度	
工事名	令和6年災252号 赤神漁港災害復旧工事
漁港名	赤神漁港
箇所	輪島市
図名	25_第4物揚場護岸 上部工・階段工配置図
縮尺	図示
図面番号	18 / 31
輪島市	

赤神漁港 25_第4物揚場護岸 上部工構造図(1) S=1:100 u:mm

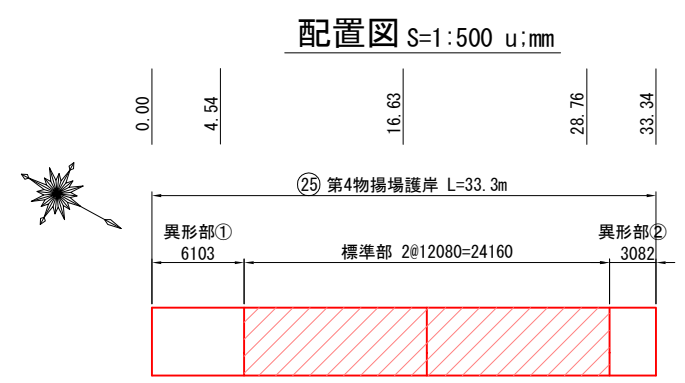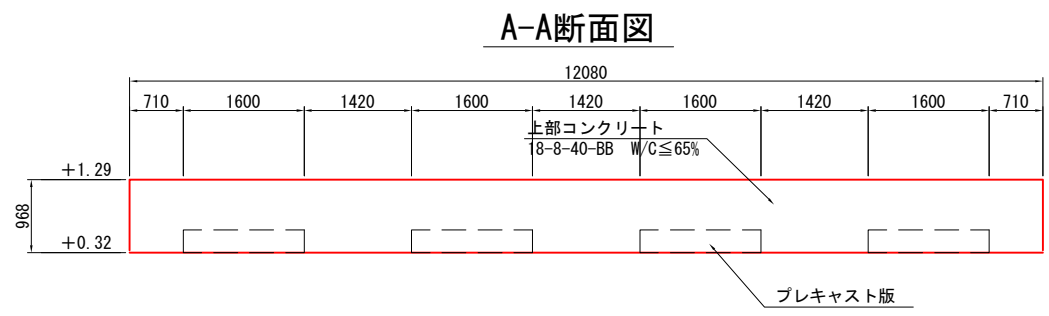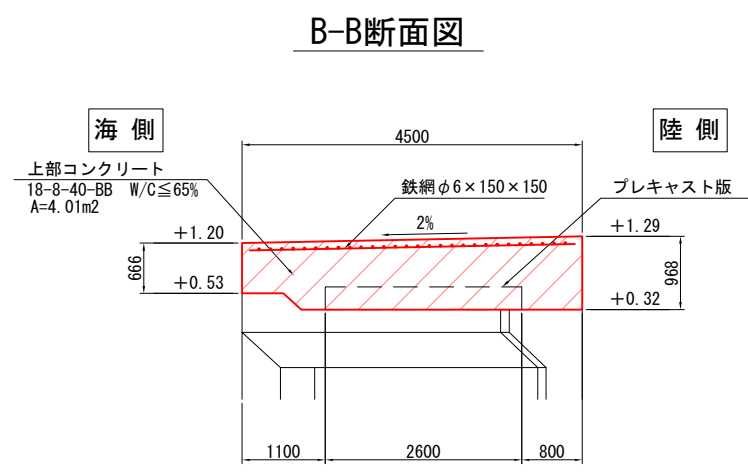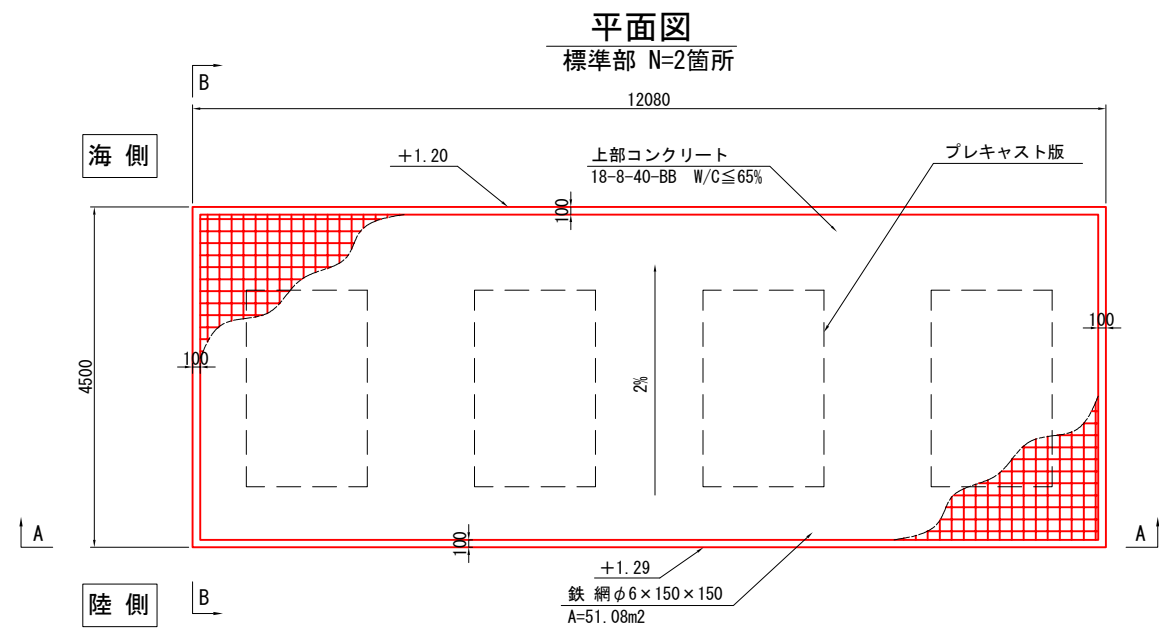


令和 6 年度	
工事名	令和6年災252号 赤神漁港災害復旧工事
漁港名	赤神漁港
箇所	輪島市
図名	25_第4物揚場護岸 上部工構造図(1)
縮尺	図示
図面番号	19 / 31
輪島市	

赤神漁港 25_第4物揚場護岸 上部工構造図(2) S=1:100 u:mm

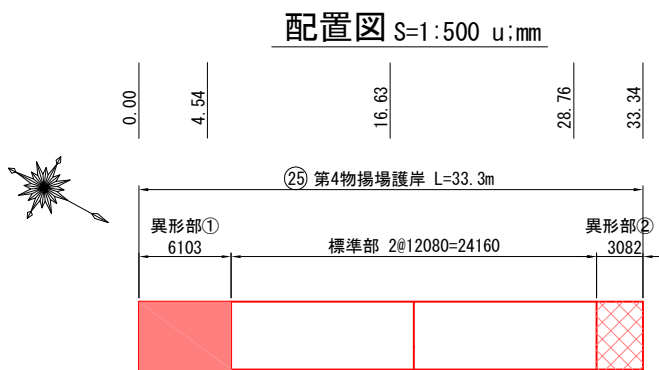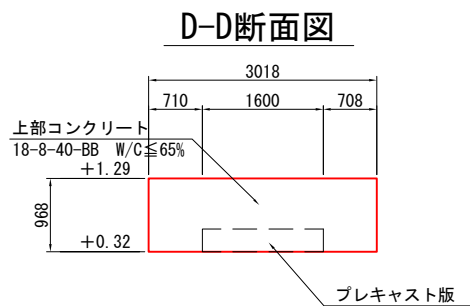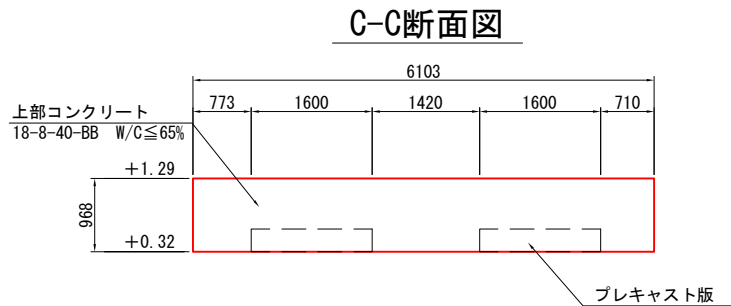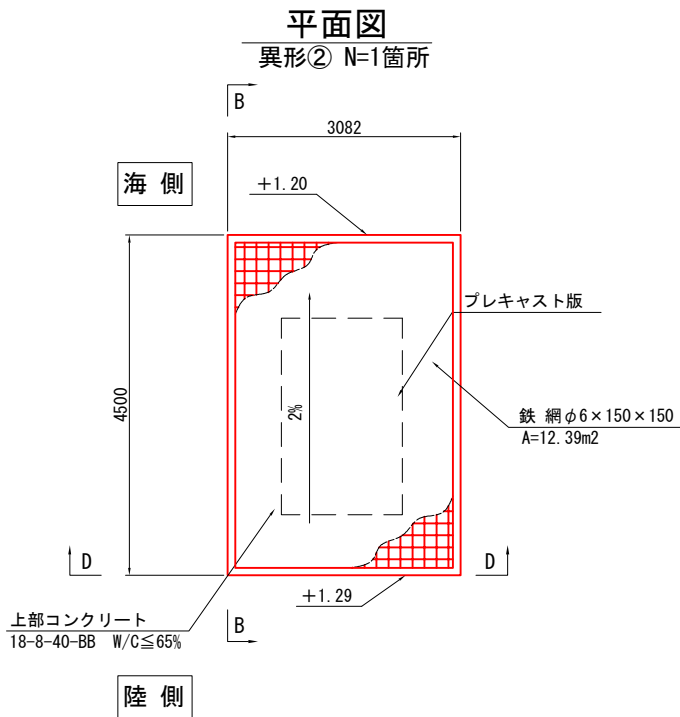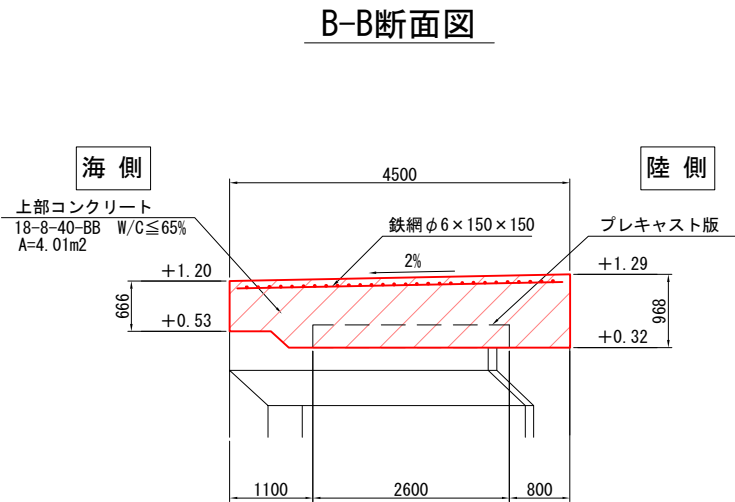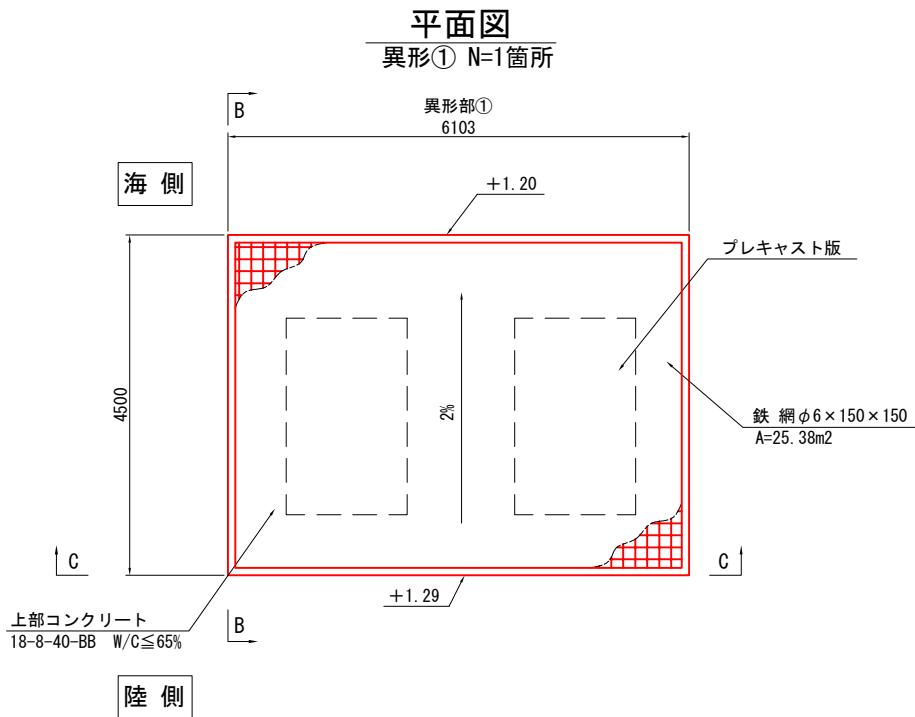


令和 6 年度	
工 事 名	令和6年災252号 赤神漁港災害復旧工事
漁 港 名	赤神漁港
箇 所	輪島市
図 名	25_第4物揚場護岸 上部工構造図(2)
縮 尺	図 示
図面番号	20 / 31
輪 島 市	

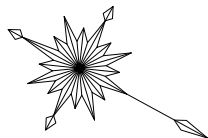


赤神漁港 25_第4物揚場護岸 階段工構造図 S=1:100 u:m


平面図

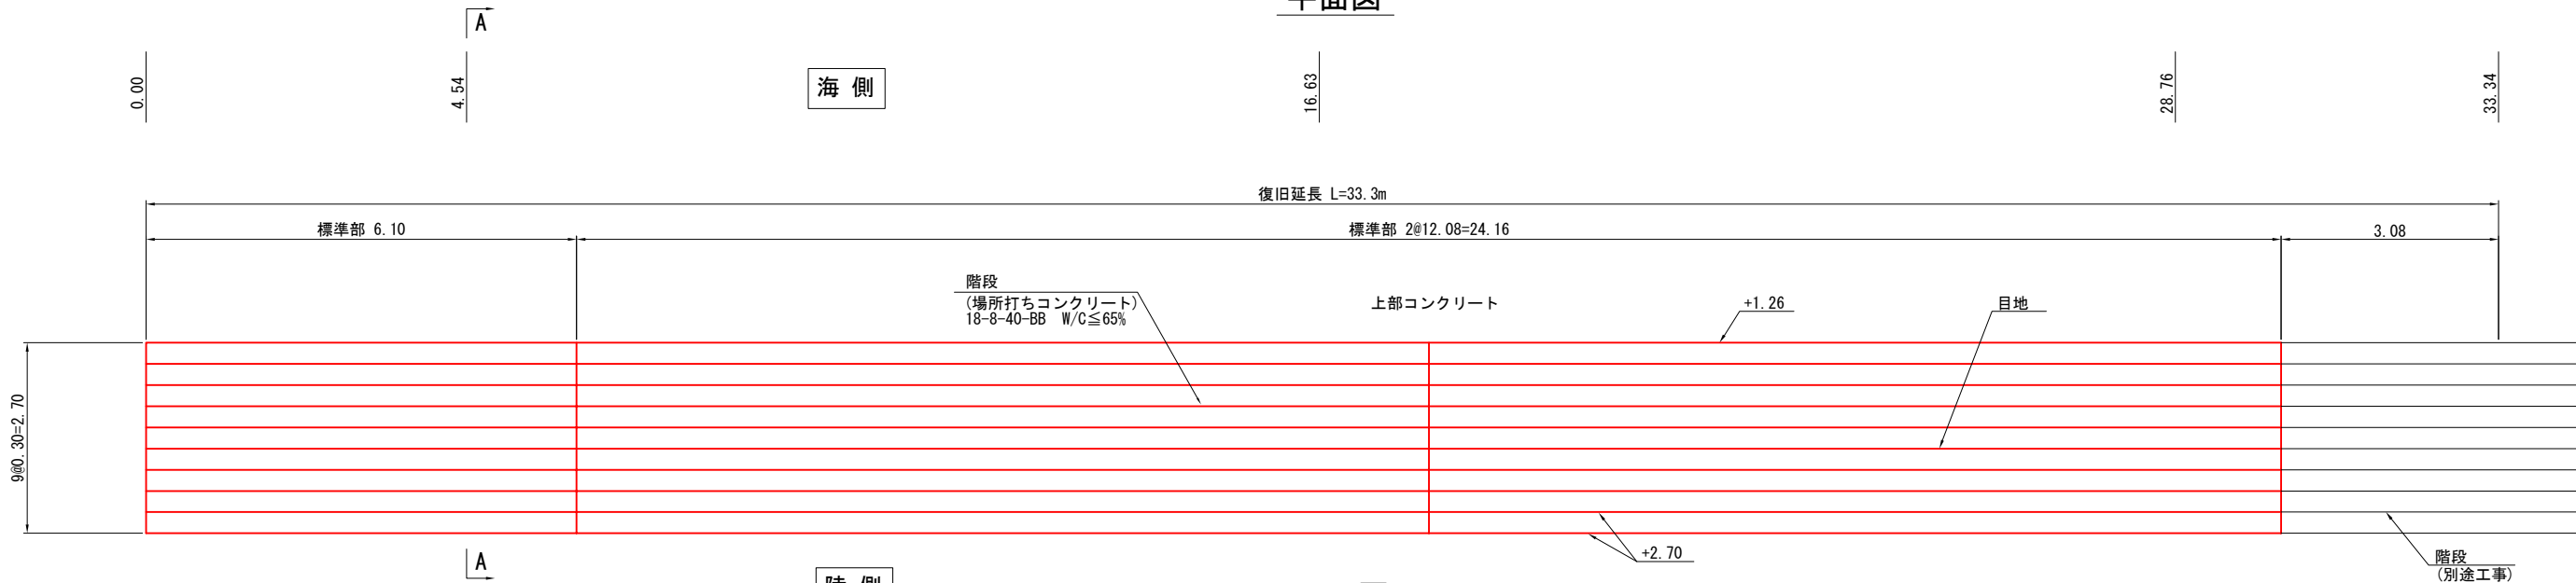

正面図

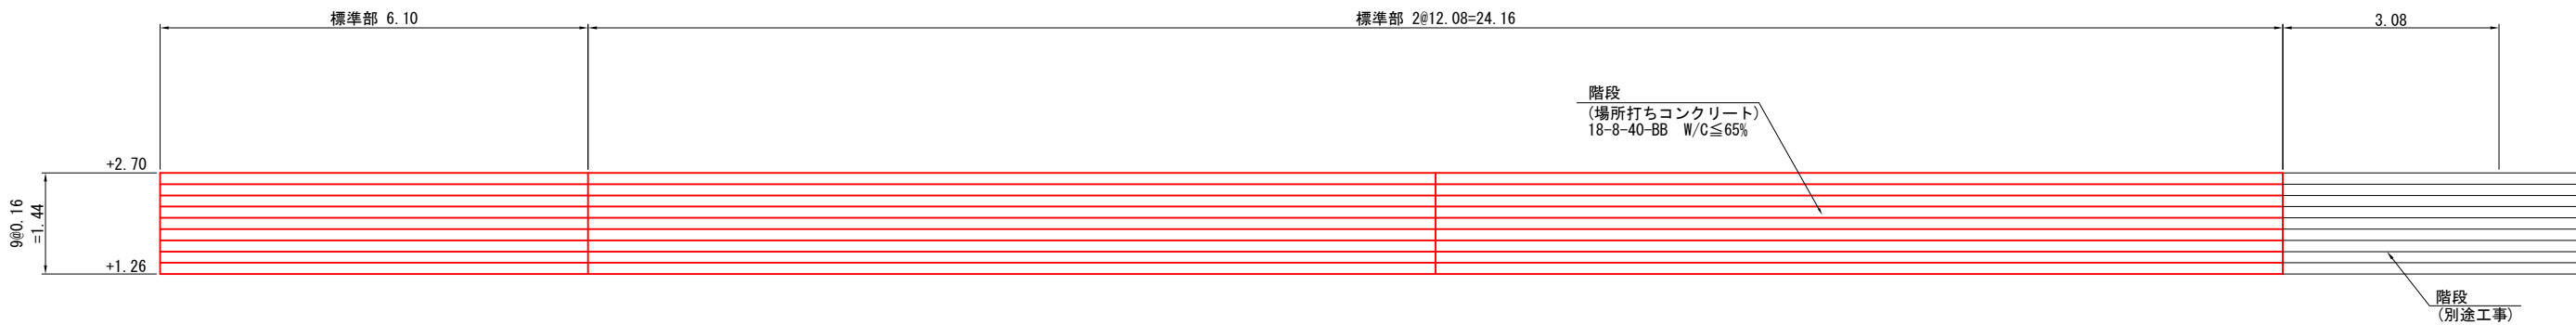


A-A断面図 S=1:60 u:m

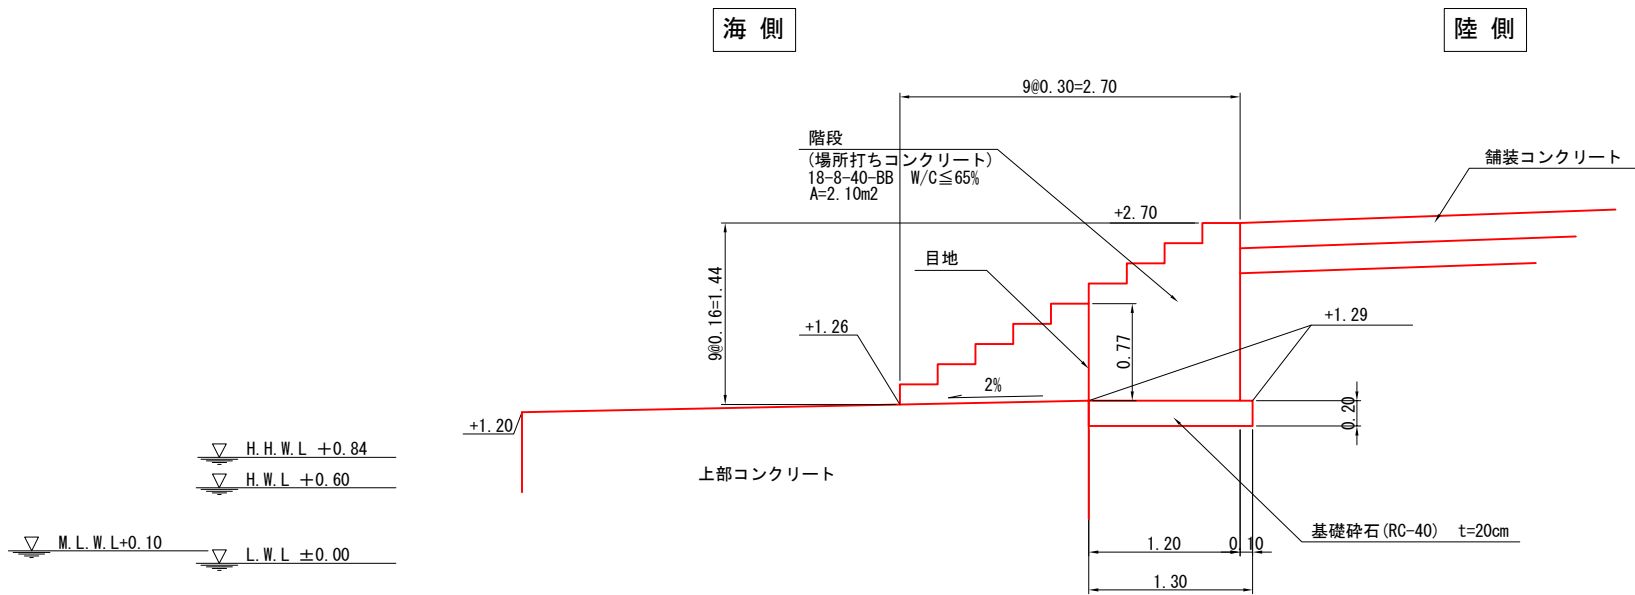


令和 6 年度	
工 事 名	令和6年災252号 赤神漁港災害復旧工事
漁 港 名	赤神漁港
箇 所	輪島市
図 名	25_第4物揚場護岸 階段工構造図
縮 尺	図 示
図面番号	21 / 31
輪 島 市	

赤神漁港 25_第4物揚場護岸 差筋詳細図


平面図 S=1:100 u:mm

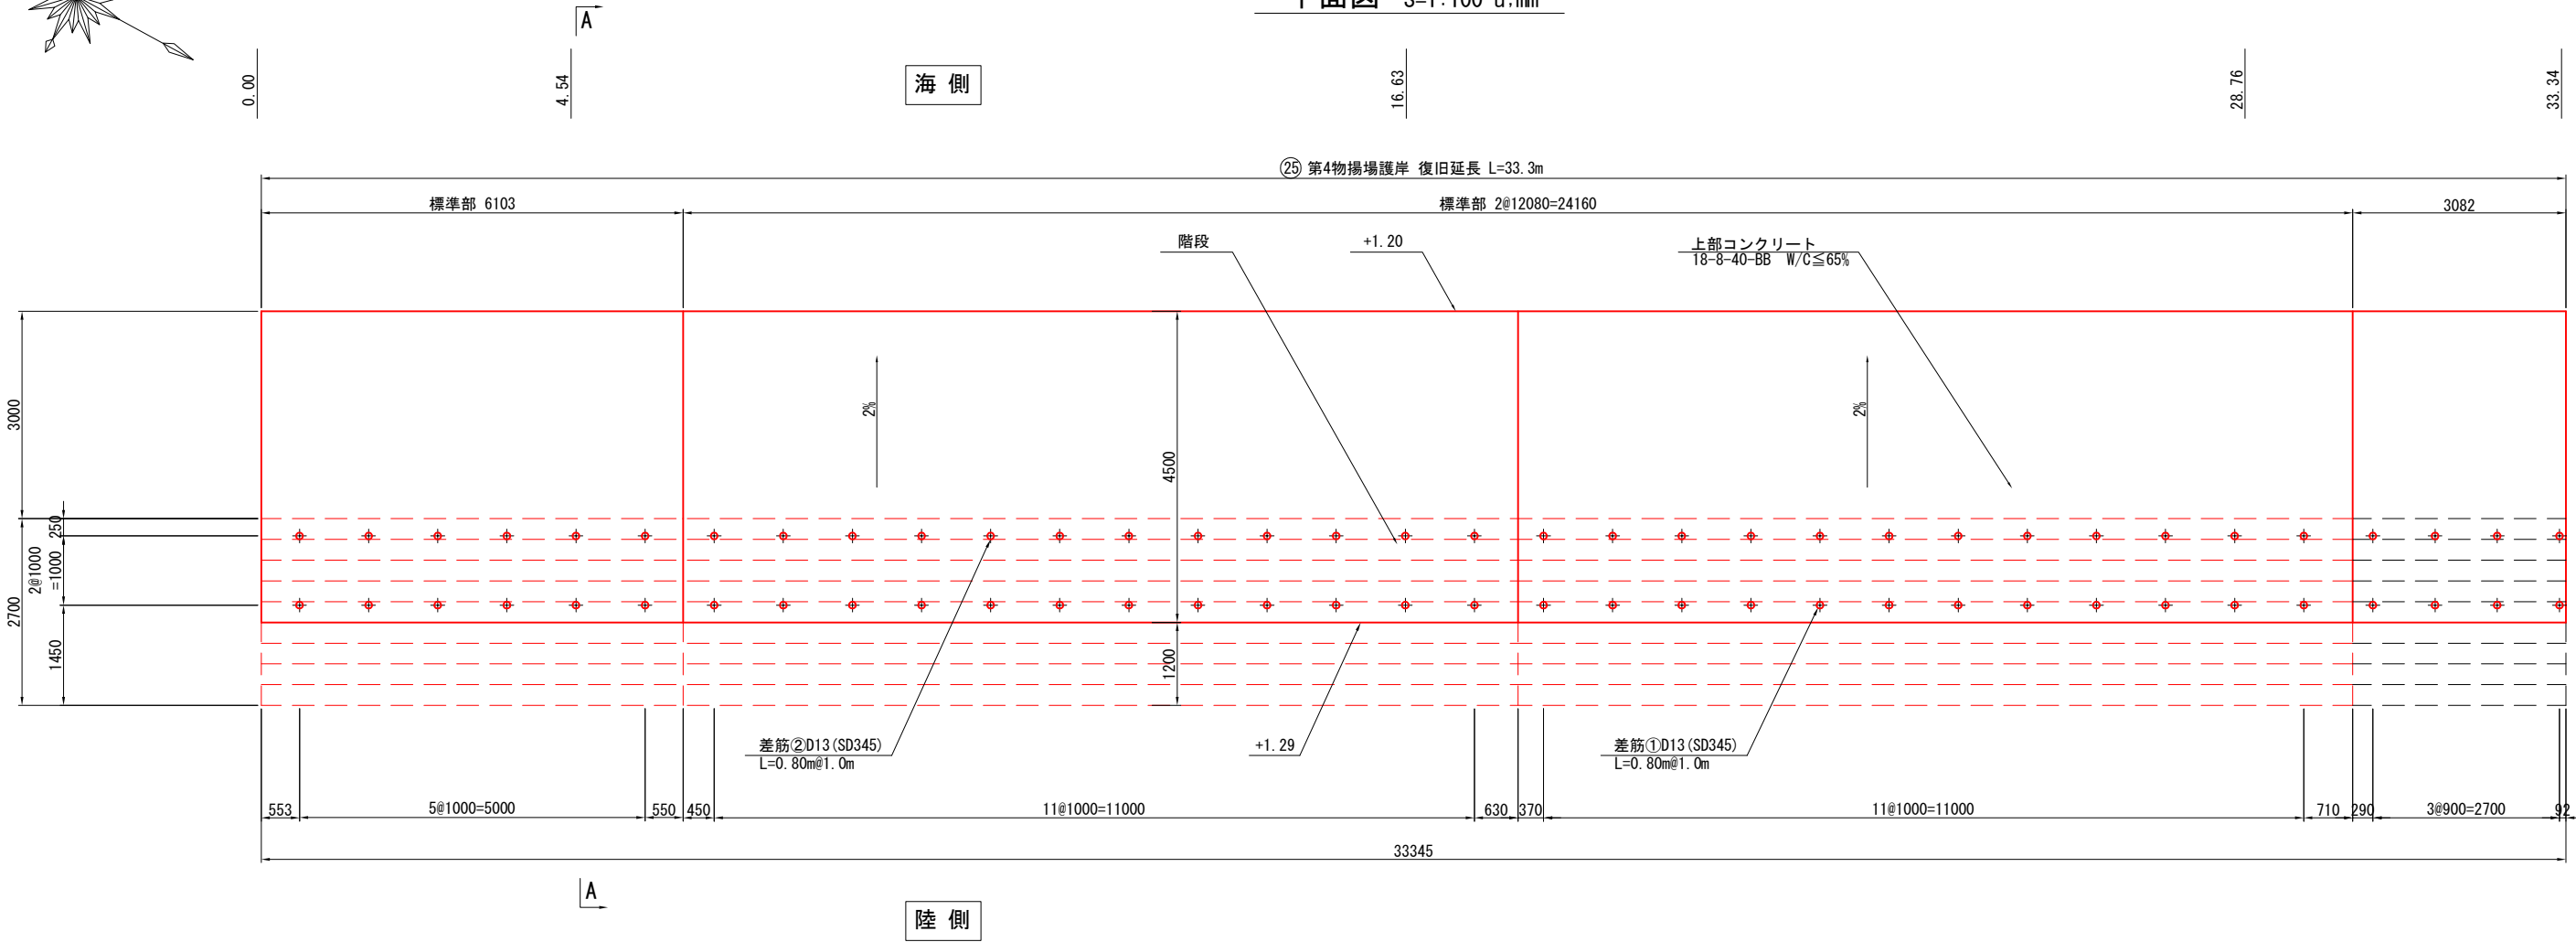

A-A断面図 S=1:60 u:mm

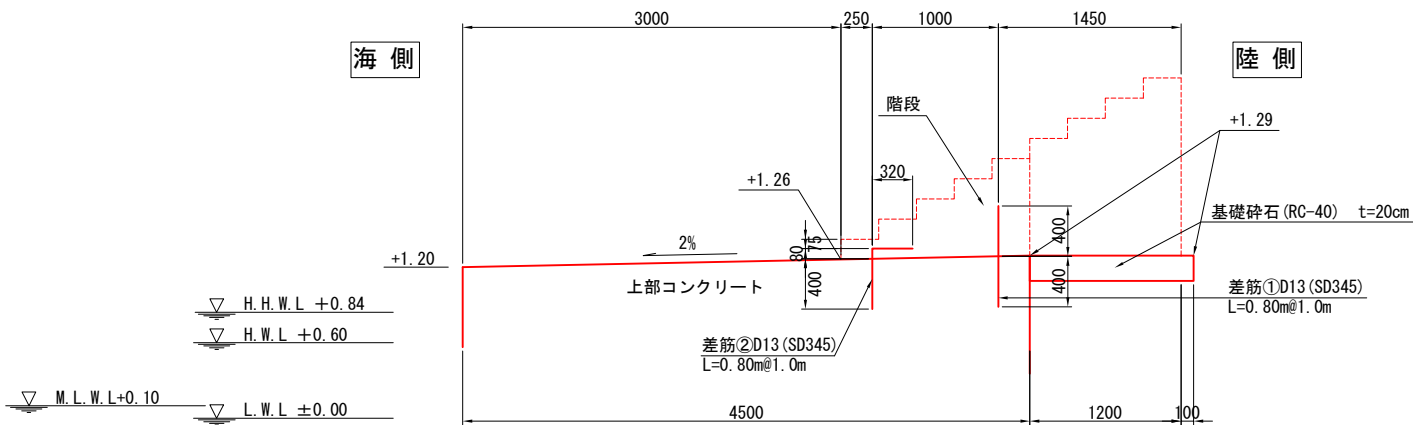

差し筋詳細図 S=1:20 u:mm

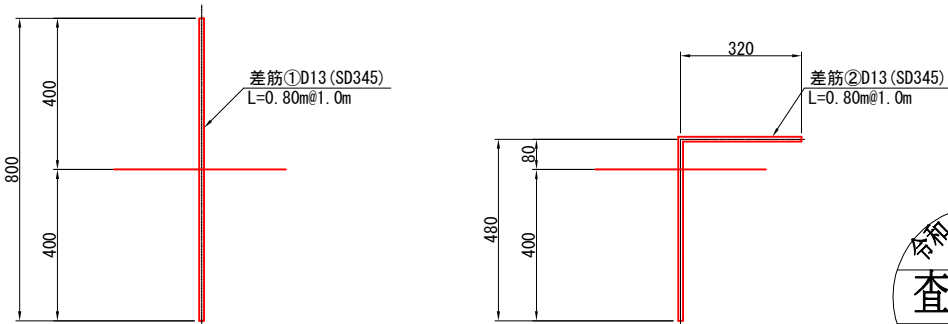


数量表

種 類	規 格	長さ (mm)	本 数	合 計
差し筋①	D13 (SD345)	800	34	68
差し筋②	D13 (SD345)	800	34	

令和 6 年度	
工 事 名	令和6年災252号 赤神漁港災害復旧工事
漁 港 名	赤神漁港
箇 所	輪島市
図 名	25_第4物揚場護岸 差筋詳細図
縮 尺	図 示
図面番号	22 / 31
輪 島 市	

赤神漁港 25_第4物揚場護岸 舗装工・排水工平面図

平面図 S=1:300 u:m

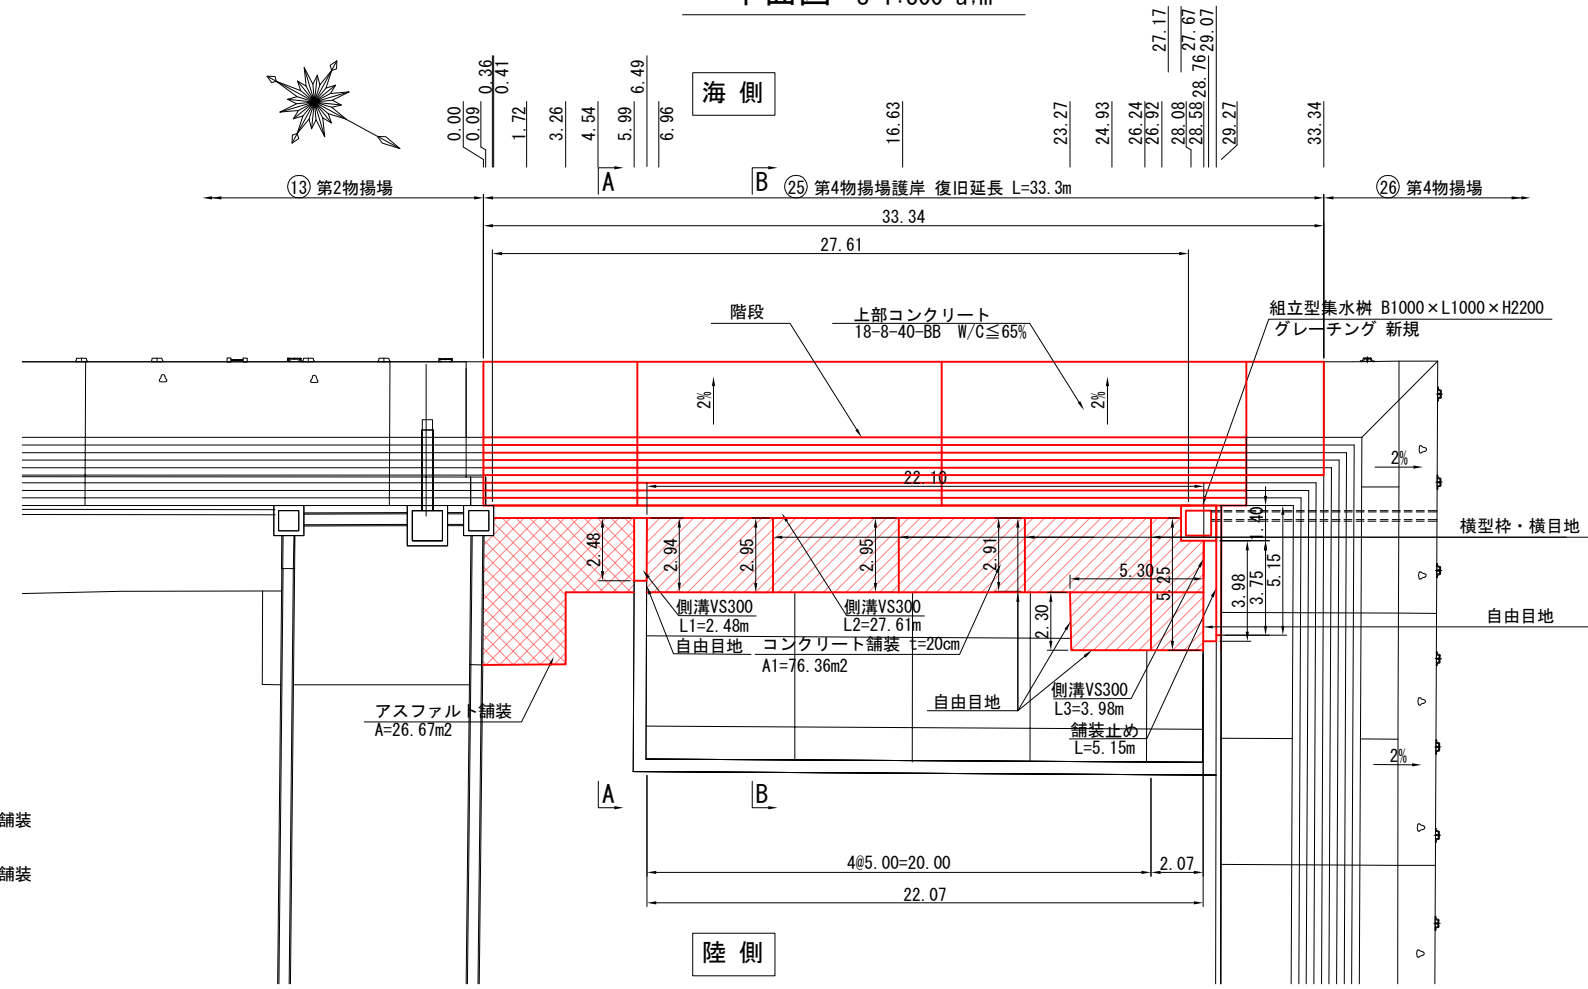


凡 例

- アスファルト舗装
- コンクリート舗装


目地及び型枠数量表

名 称	長さ (m)	ヶ所	延長 (m)	合計 (m)
目地及び型枠	2.95	2 ヲ所	5.90	14.06
	2.91	1 ヲ所	2.91	
	5.25	1 ヲ所	5.25	
	5.30	1 ヲ所	5.30	5.30
自由目地	2.94	1 ヲ所	2.94	54.66
	5.25	1 ヲ所	5.25	
	2.30	1 ヲ所	2.30	
	22.10	1 ヲ所	22.10	
	22.07	1 ヲ所	22.07	


目地詳細図 S=1:60 u:mm

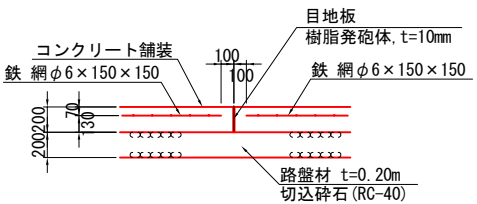


舗装止め詳細図 S=1:60 u:mm

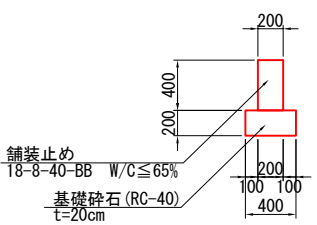

A-A断面図 S=1:100 u:m

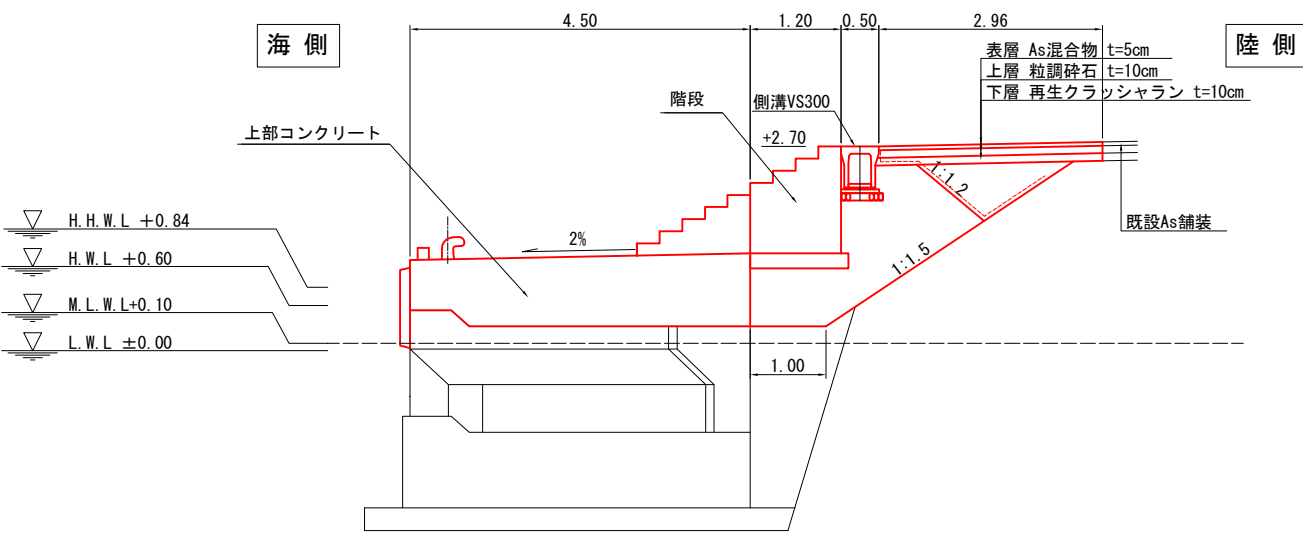

B-B断面図 S=1:100 u:m

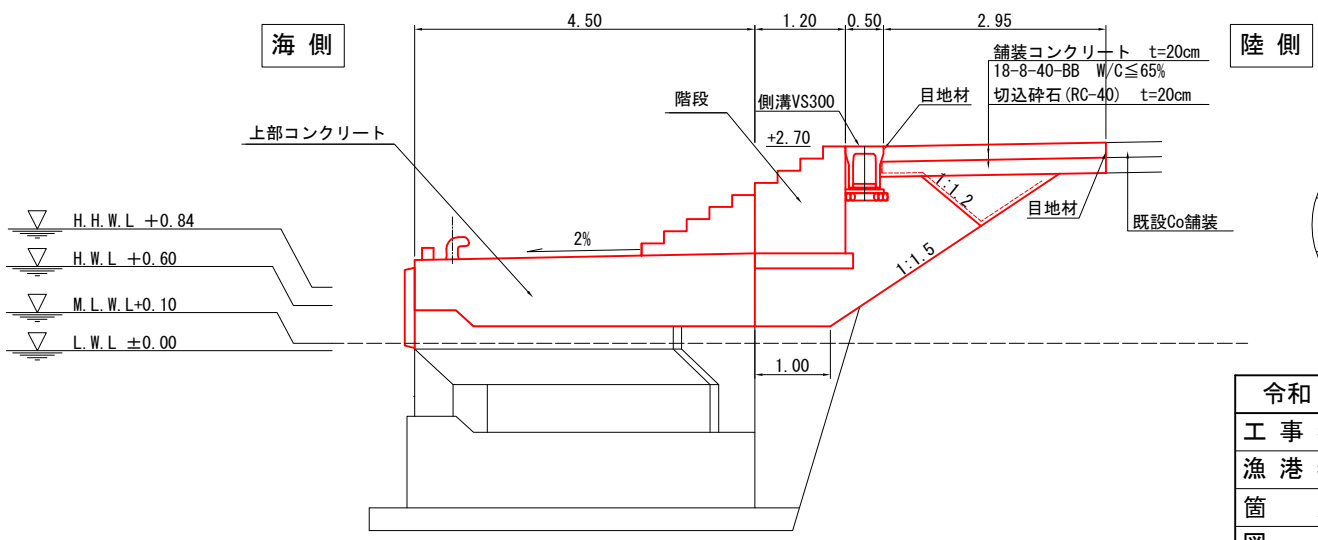


令和 6 年度	
工 事 名	令和6年災252号 赤神漁港災害復旧工事
漁 港 名	赤神漁港
箇 所	輪島市
図 名	25_第4物揚場護岸 舗装工・排水工平面図
縮 尺	図 示
図面番号	23 / 31
輪 島 市	

赤神漁港 25_第4物揚場護岸 側溝詳細図 S=1:10 u:m

自由勾配側溝

VS300×400

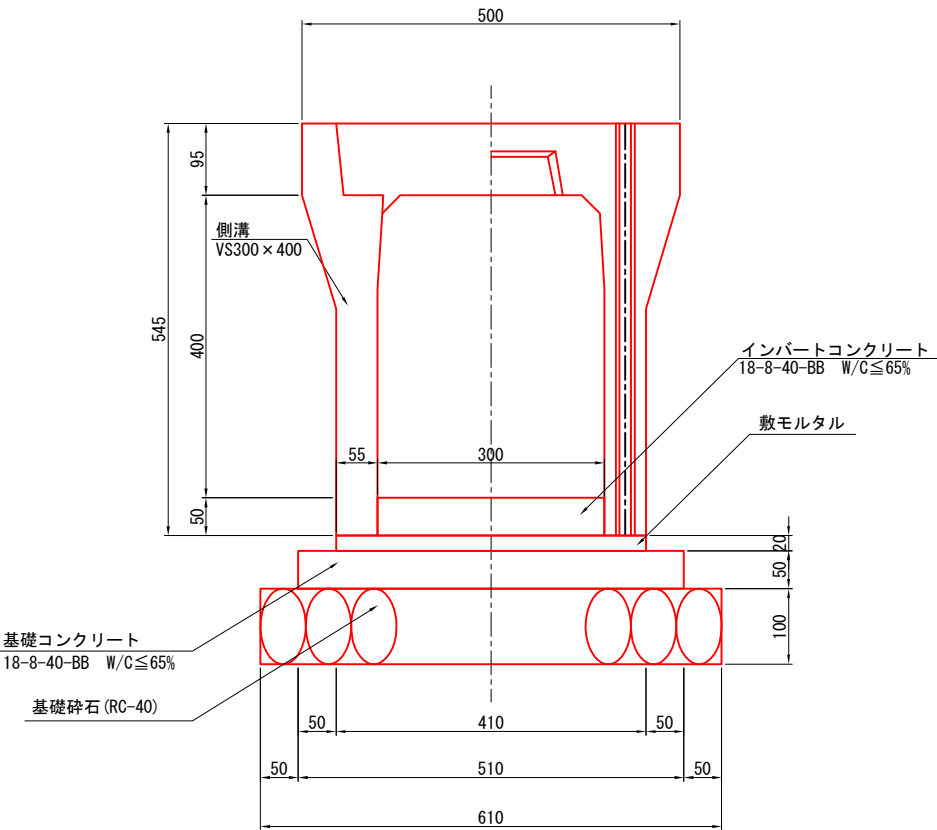


グレーチング蓋

0.5m用

平面図

L=501 参考重量17.8kg

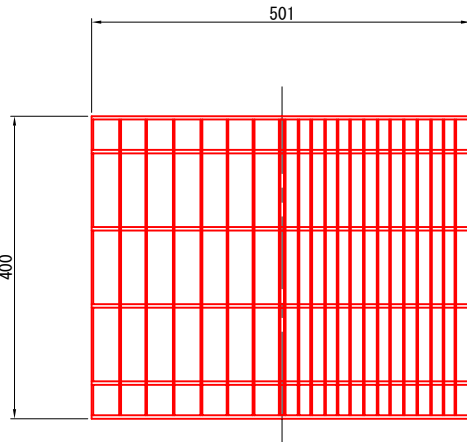

断面図




令和 6 年度	
工 事 名	令和6年災252号 赤神漁港災害復旧工事
漁 港 名	赤神漁港
箇 所	輪島市
図 名	25_第4物揚場護岸 側溝詳細図
縮 尺	S=1:10
図面番号	25 / 31
輪 島 市	

赤神漁港 25_第4物揚場護岸 集水枡詳細図 S=1:20 u:m

集水枡
B1000×L1000×H2200


平面図

海側

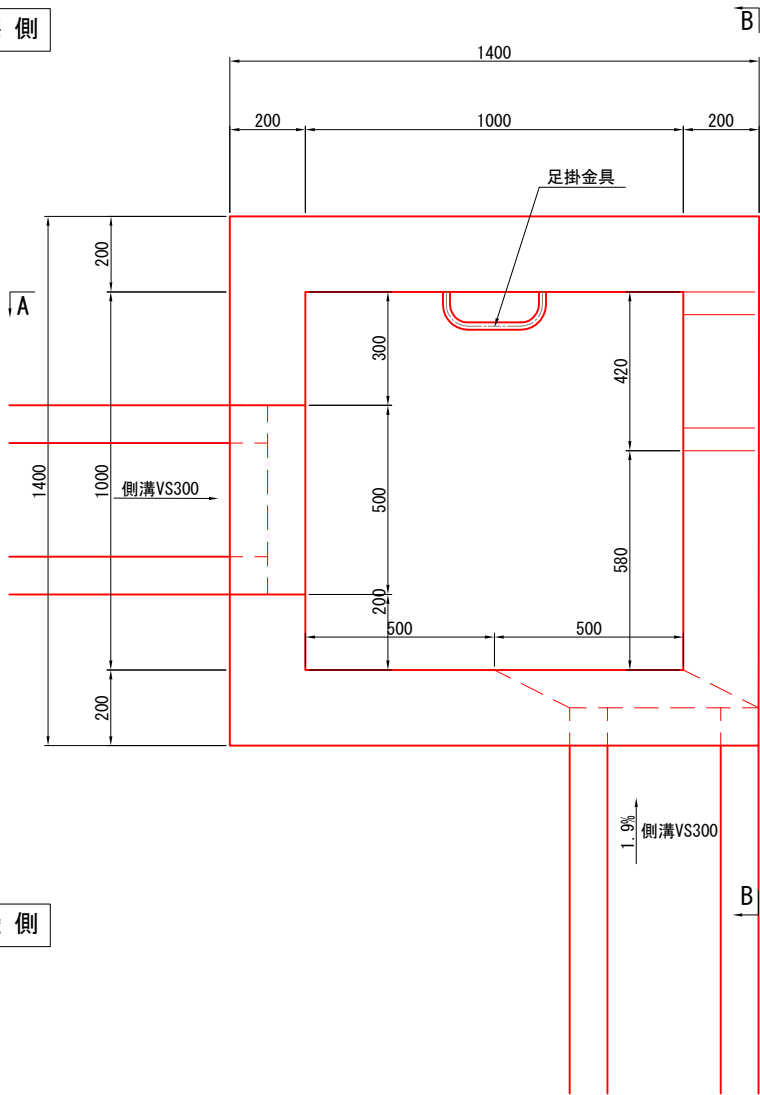


陸側

A-A断面図

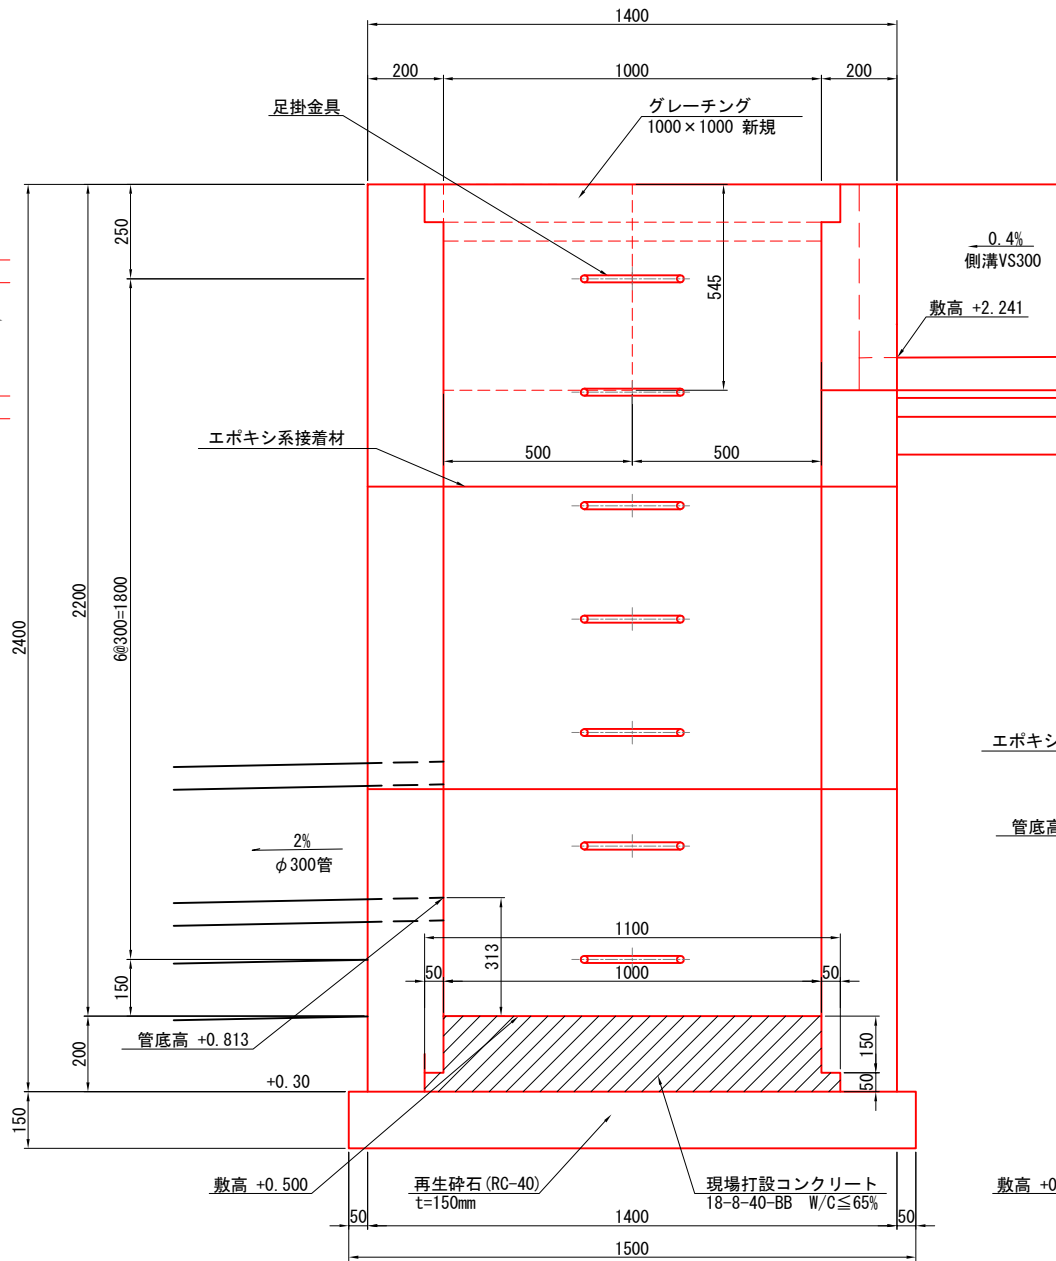


B-B断面図

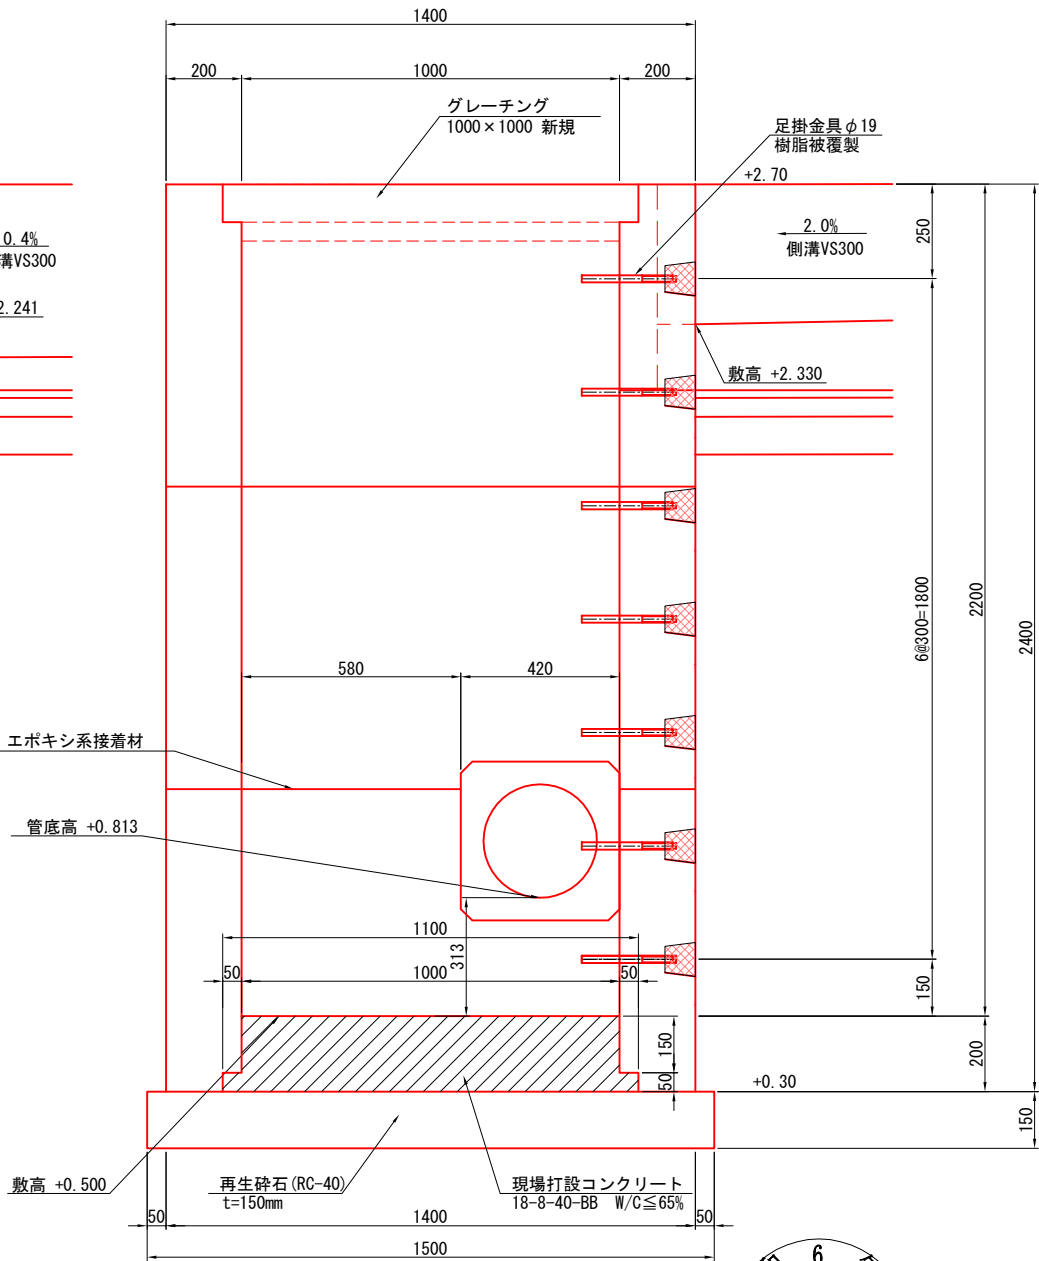

令和 6 年度	
工事名	令和6年災252号 赤神漁港災害復旧工事
漁港名	赤神漁港
箇所	輪島市
図名	25_第4物揚場護岸 集水枡詳細図
縮尺	S=1:20
図面番号	26 / 31
輪島市	

赤神漁港 25_第4物揚場護岸 付属工配置図


平面図 S=1:300 u:m

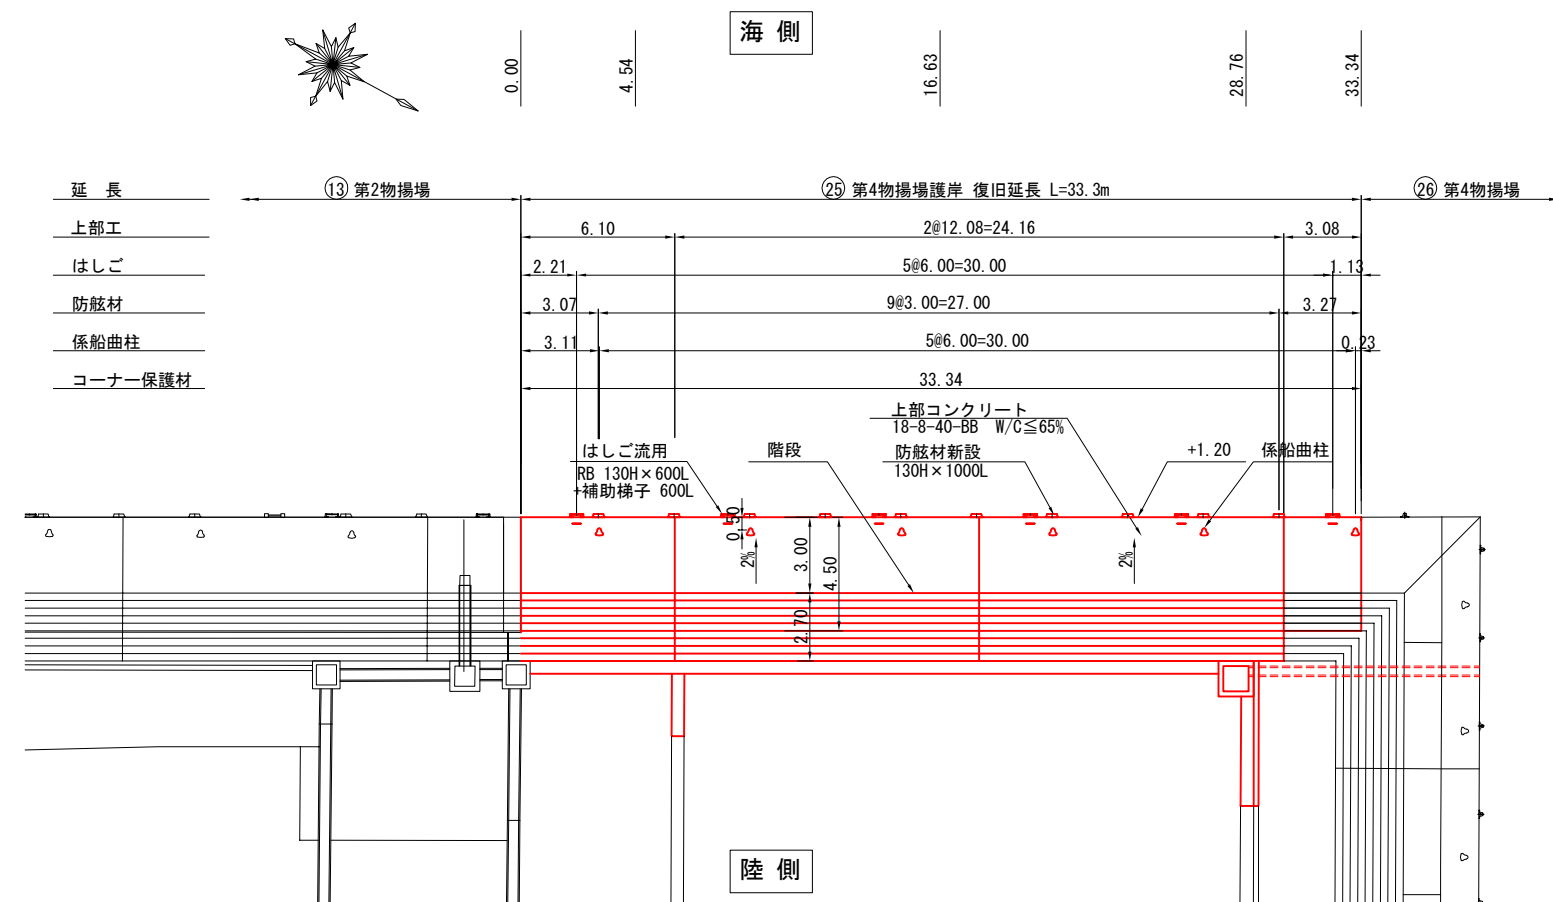


付属工数量表

名 称	形 状・寸 法	数 量	備 考
係船柱	係船曲柱5t型	6 基	流用材(アンカーは新材)
防舷材	130H x 1000L	10 基	新 規
はしご	RB 130H x 600L + 補助梯子 600L	6 基	流用材(アンカーは新材)
コーナー保護材	100 x 100	33.34 m	新 規

断面図 S=1:100 u:m

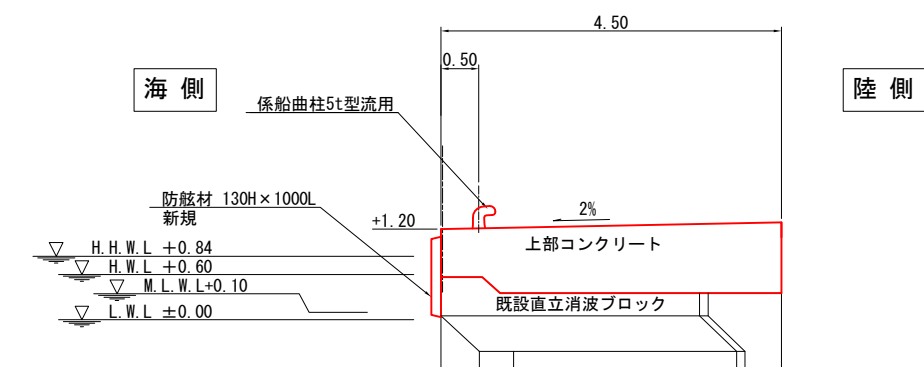


正面図 V=1:150
H=1:300 u:m

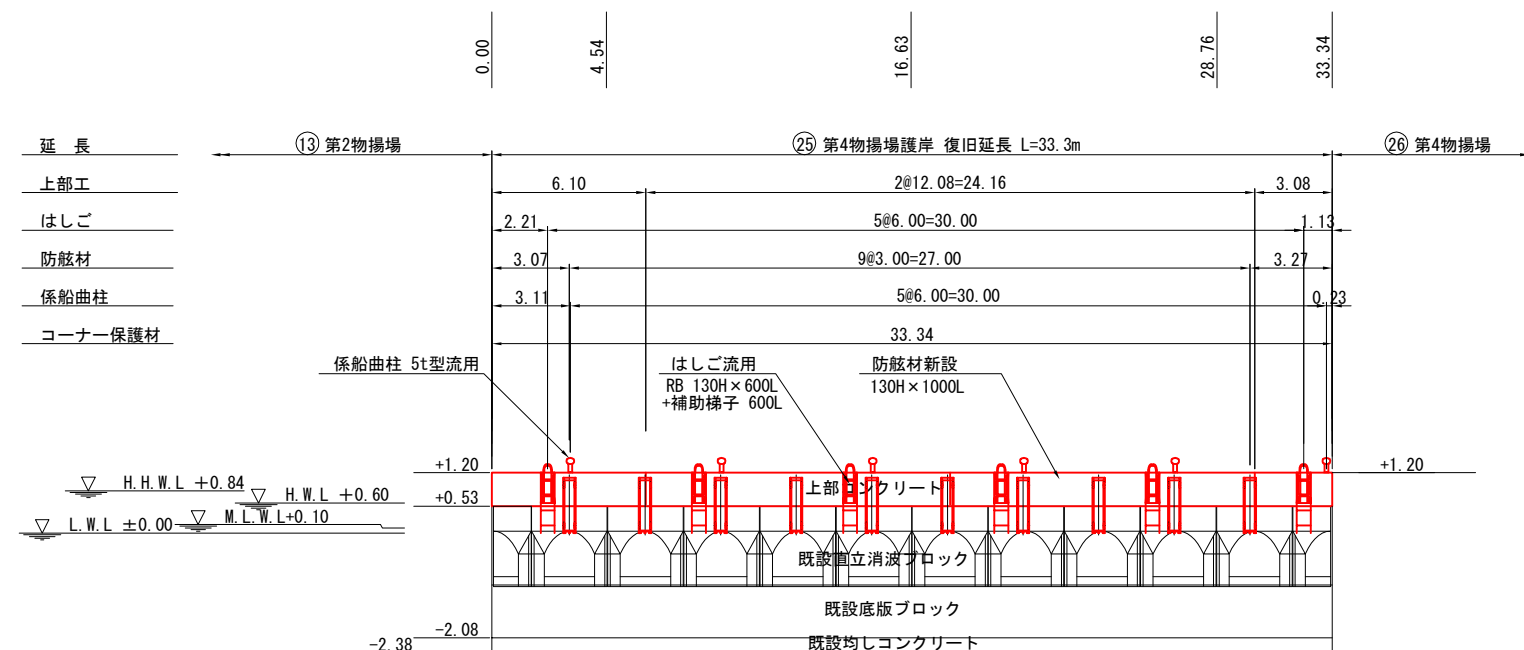


令和 6 年度	
工 事 名	令和6年災252号 赤神漁港災害復旧工事
漁 港 名	赤神漁港
箇 所	輪島市
図 名	25_第4物揚場護岸 付属工配置図
縮 尺	図 示
図面番号	27 / 31
輪 島 市	

赤神漁港 25_第4物揚場護岸 付属工詳細図(1)(参考)
はしご


RB 130-600L S=1:20 u:mm

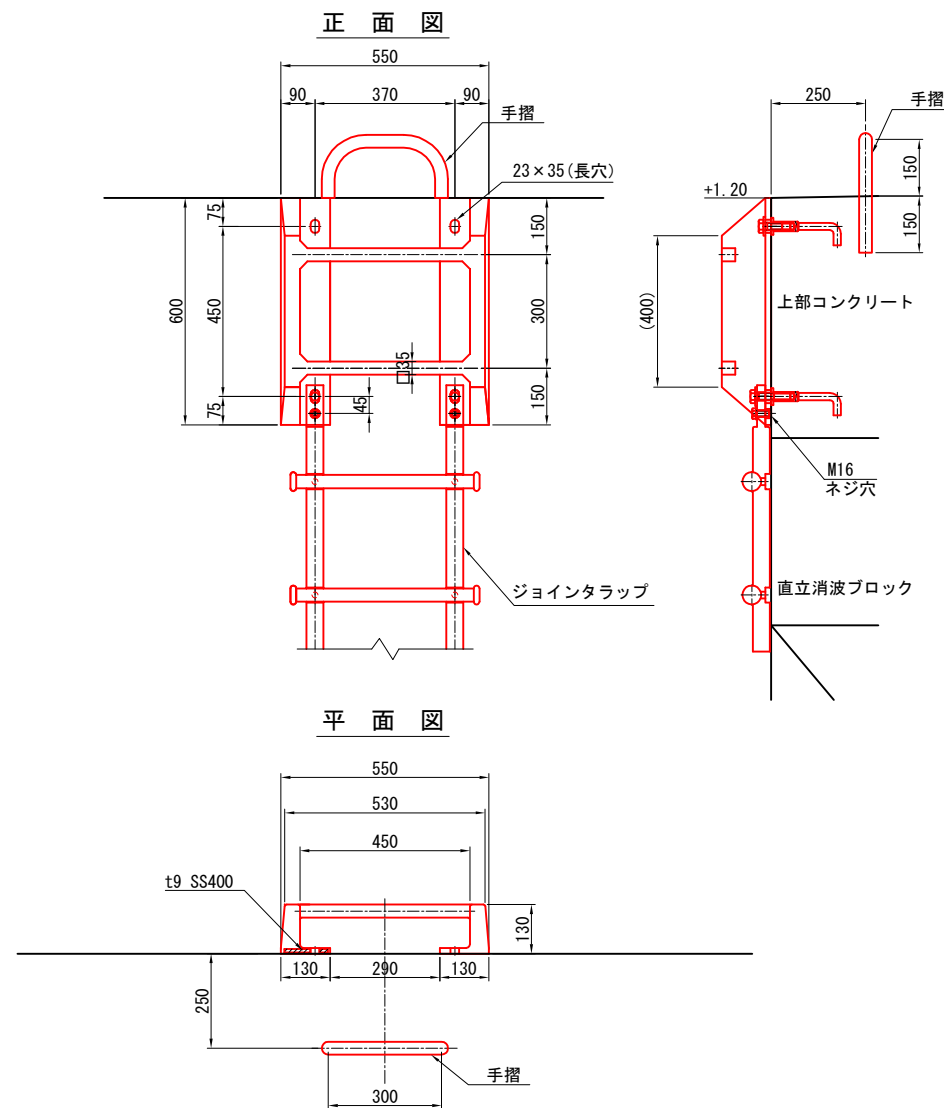


補助梯子 600L S=1:20 u:mm

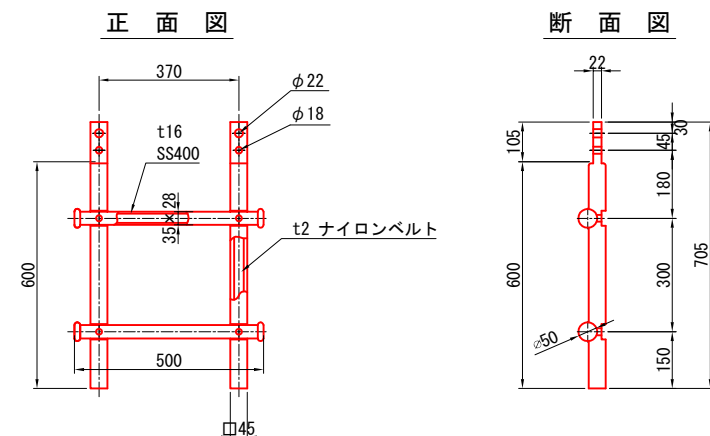


はしご取付詳細図 S=1:10 u:mm

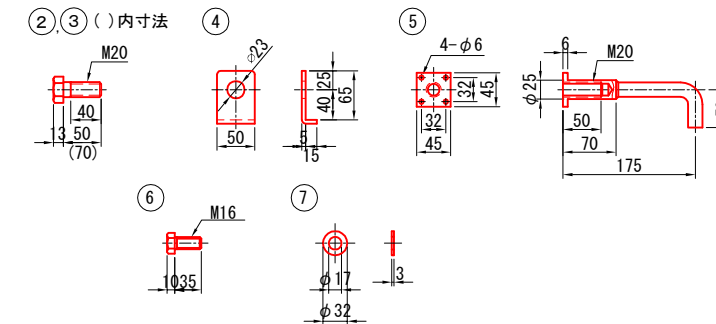


取付詳細図
(タラップ本体部)

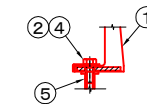

接続部詳細図
(タラップ+ジョイントラップ)

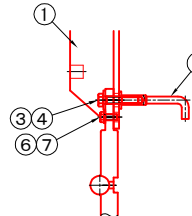

手摺詳細図

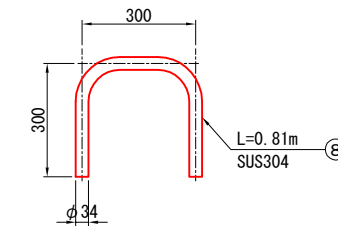

注記・取付ボルトは、使用中に弛むおそれがありますので、定期的に
増し締めをするか、弛み防止のため溶接止めるよう願います。

材料表 (1基当り)

部番	名 称	材 質	数 量	備 考
1	ラバータラップ	ゴム, SS400	1	130H×600L
2	ボルト	SUS304	2	M20×50L
3	ボルト	SUS304	2	M20×70L
4	Lワッシャー	SUS304	4	M20
5	アンカーソケット	SUS304	4	M20×175L
6	ボルト	SUS304	2	M16×35L
7	ワッシャー	SUS304	2	M16
8	手摺	SUS304	1	φ34




令和 6 年度	
工 事 名	令和6年災252号 赤神漁港災害復旧工事
漁 港 名	赤神漁港
箇 所	輪島市
図 名	25_第4物揚場護岸 付属工詳細図(1)(参考)
縮 尺	図 示
図面番号	28 / 31
輪 島 市	

赤神漁港 25_第4物揚場護岸 付属工詳細図(2)(参考) S=1:10 u:mm

防舷材


防舷材詳細図
130H×1000L

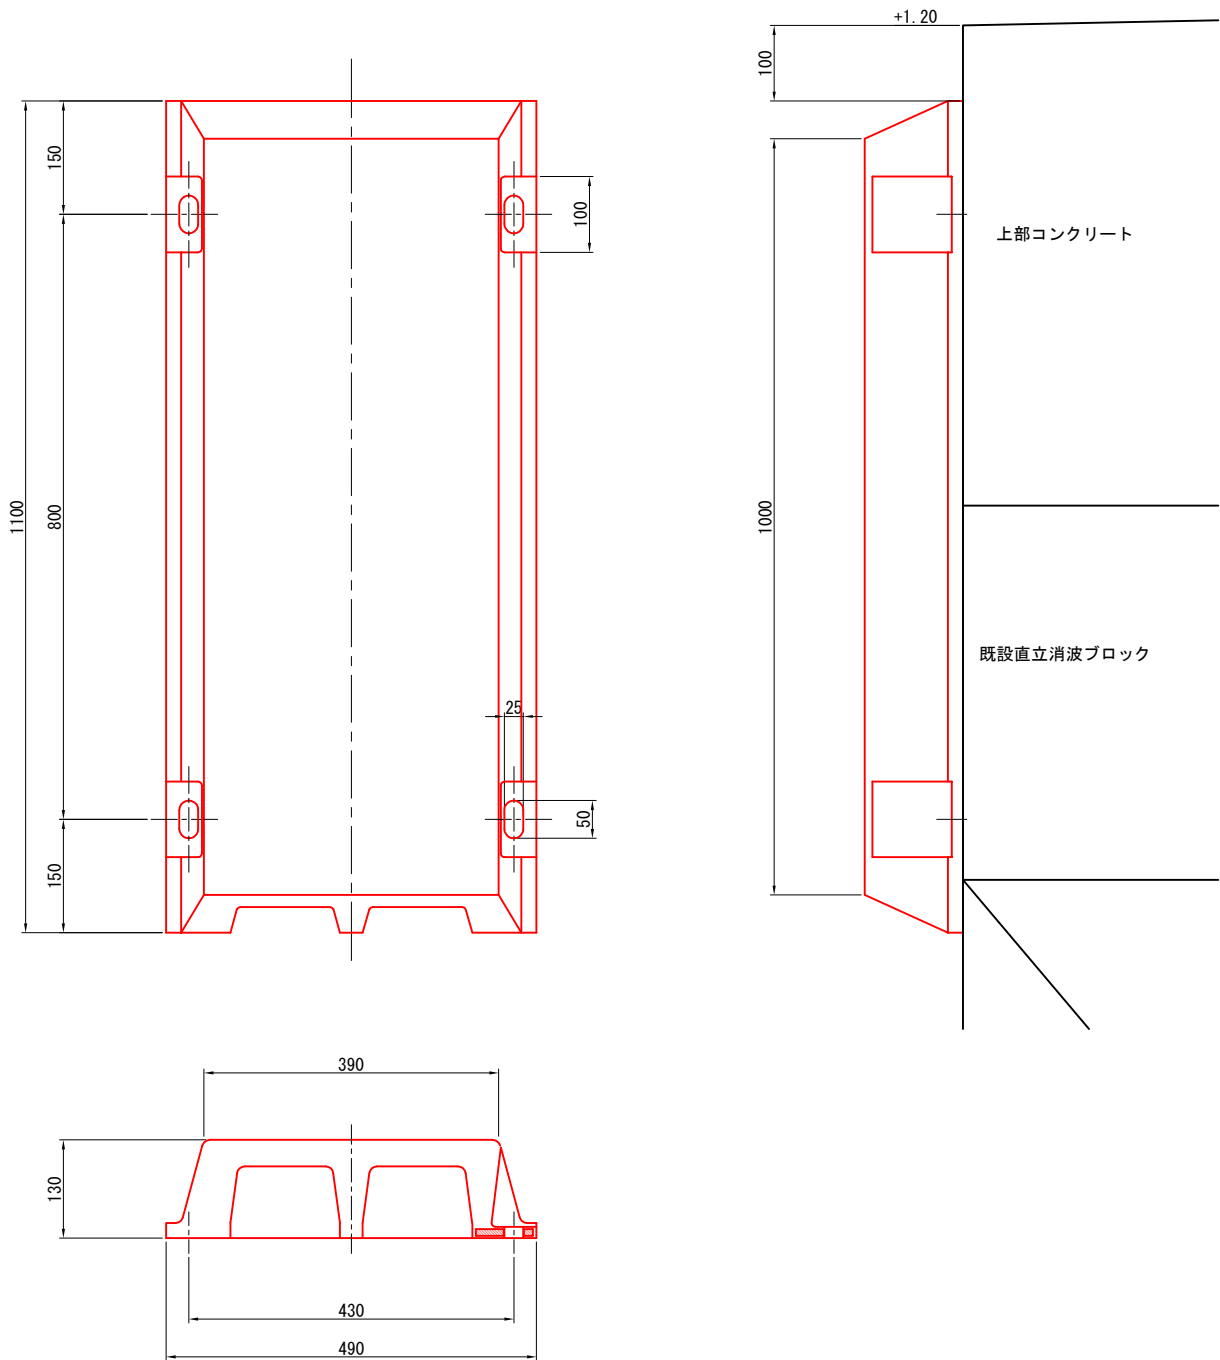

使用材質表

番号	名 称	材 質	数 量 (個)	備 考
1	防舷材	ゴ ム SS400	1	150H×1000L
2	ボルト	SUS304	2	M22×60L
3	角ワッシャー	SUS304	4	M22
4	アンカーソケット	SUS304	2	M22×175L
5	アンカーボルト	SUS304	2	M22×110L(特)
6	ナット	SUS304	2	M22
7	樹脂カプセル	—	2	必要樹脂容量42cm ³ 以上



取付詳細図 S=1:5 u:mm

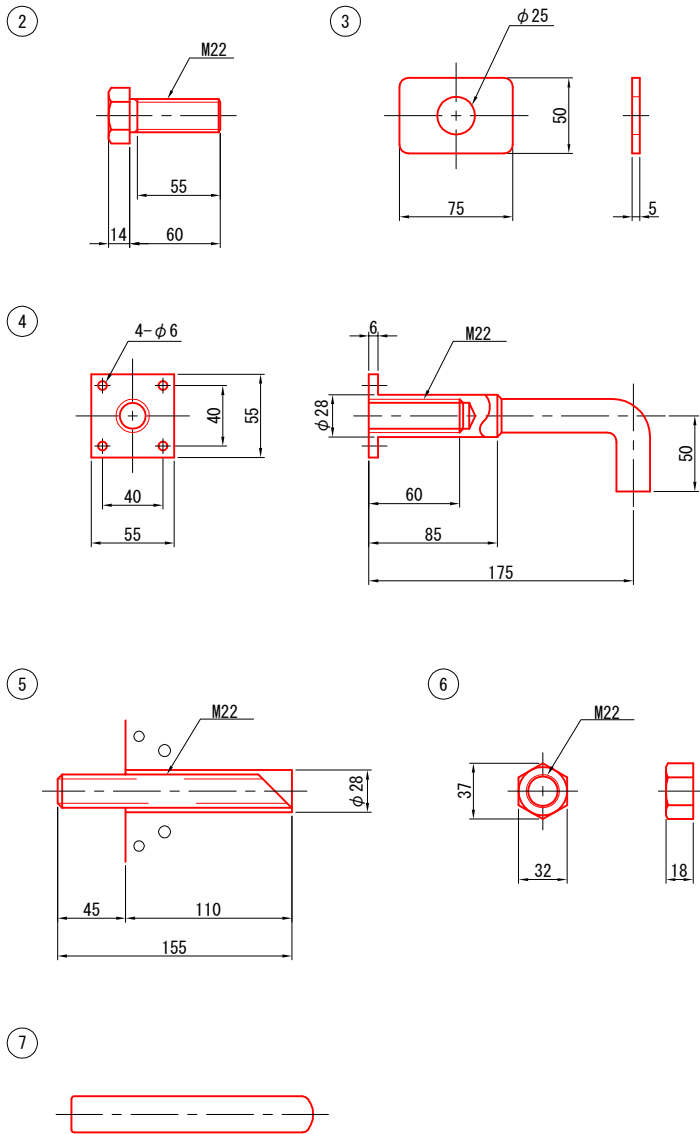

令和 6 年度	
工 事 名	令和6年災252号 赤神漁港災害復旧工事
漁 港 名	赤神漁港
箇 所	輪島市
図 名	25_第4物揚場護岸 付属工詳細図(2)(参考)
縮 尺	図 示
図面番号	29 / 31
輪 島 市	

令和 6 年度	
工 事 名	令和6年災252号 赤神漁港災害復旧工事
漁 港 名	赤神漁港
箇 所	輪島市
図 名	25_第4物揚場護岸 付属工詳細図(3)(参考)
縮 尺	S=1:10
図面番号	30 / 31
輪 島 市	

赤神漁港 25_第4物揚場護岸 付属工詳細図(4)(参考) S=1:10 u:mm
コーナー保護材

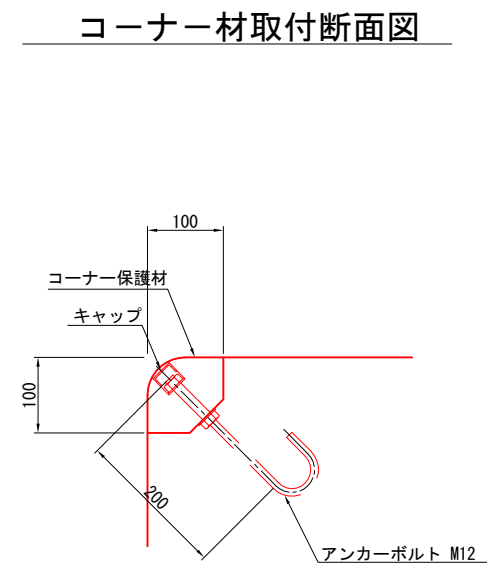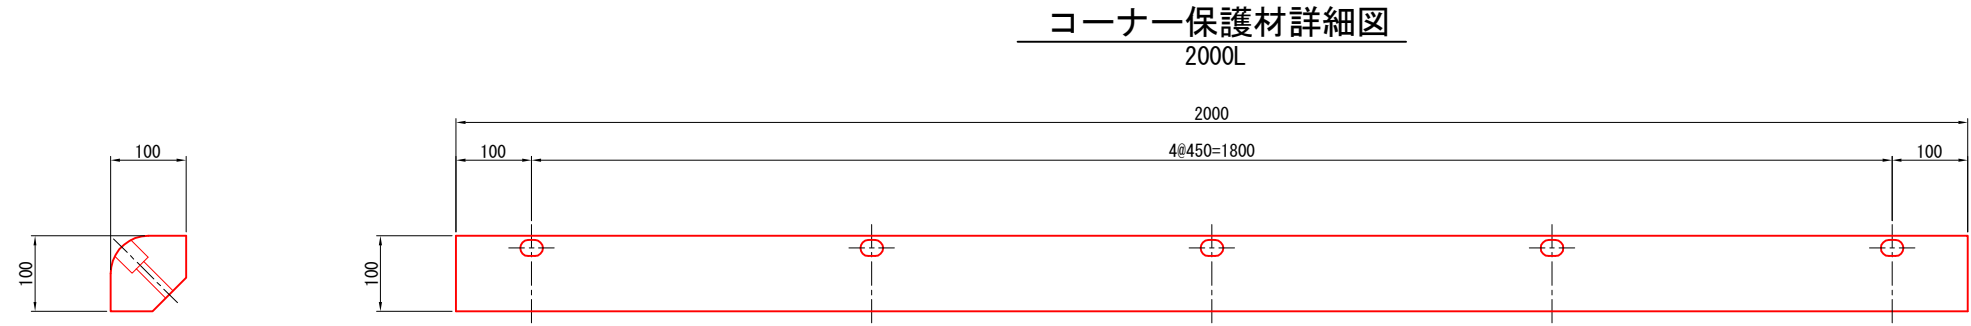


令和 6 年度	
工 事 名	令和6年災252号 赤神漁港災害復旧工事
漁 港 名	赤神漁港
箇 所	輪島市
図 名	25_第4物揚場護岸 付属工詳細図(4)(参考)
縮 尺	S=1:10
図面番号	31 / 31
輪 島 市	

赤神漁港 15_船揚場 図面目録

番号	名称	縮尺 (A3サイズ)
1	平面図	S=1:200
2	縦断図	V=1:100 ; H=1:200
3	標準断面図	S=1:100
4	撤去工詳細図	S=1:200
5	掘削工詳細図	S=1:200
6	裏込工詳細図	S=1:100
7	横断図(1)	S=1:200
8	横断図(2)	S=1:200
9	横断図(3)	S=1:200
10	横断図(4)	S=1:200
11	横断図(5)	S=1:200
12	横断図(6)	S=1:200
13	本体工配置図	図 示
14	直立消波ブロック構造図	S=1:80
15	プレキャスト版構造図	S=1:60
16	防砂目地板詳細図	図 示
17	上部工構造図	S=1:100
18	舗装工詳細図	図 示
19	付属工配置図	図 示
20	付属工詳細図(1)(参考)	S=1:10
21	付属工詳細図(2)(参考)	S=1:10
22	付属工詳細図(3)(参考)	S=1:10
23	付属工詳細図(4)(参考)	図 示


赤神漁港 15_船揚場 平面図 S=1:200 u:m

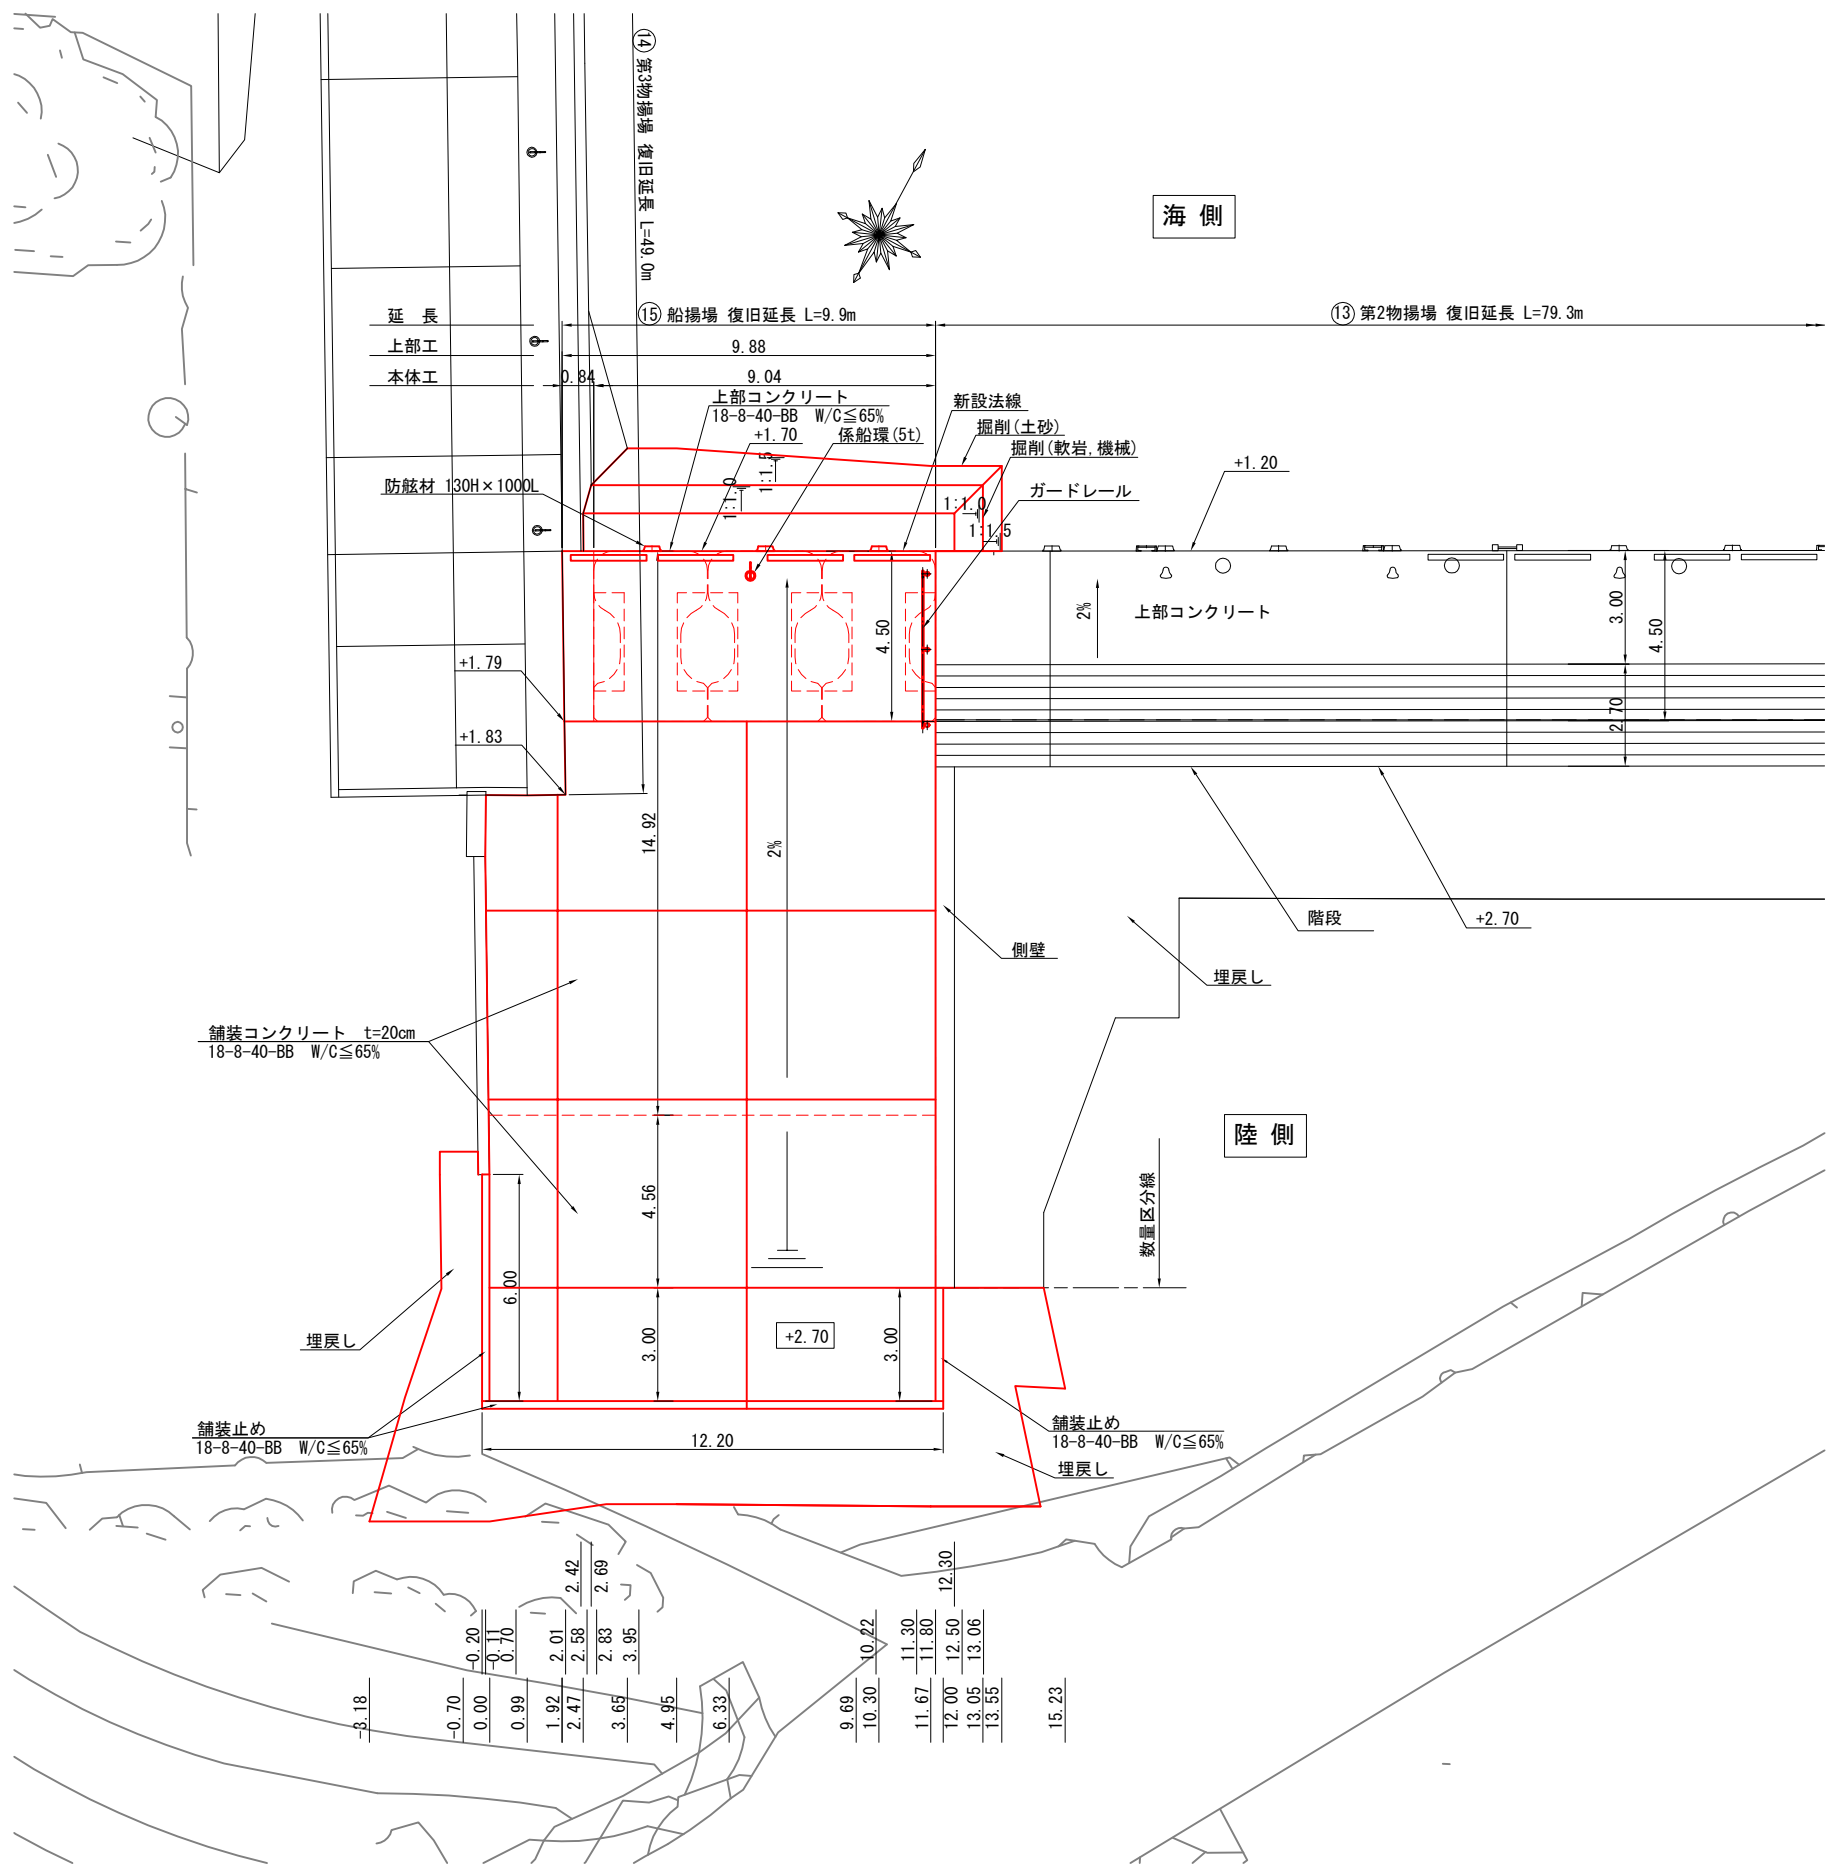

令和 6 年度	
工 事 名	令和6年災251号 赤神漁港災害復旧工事
漁 港 名	赤神漁港
箇 所	輪島市
図 名	15_船揚場 平面図
縮 尺	S=1:200
図面番号	1 / 23
輪 島 市	

赤神漁港 15_船揚場 縦断図

V=1:100
H=1:200 u:m

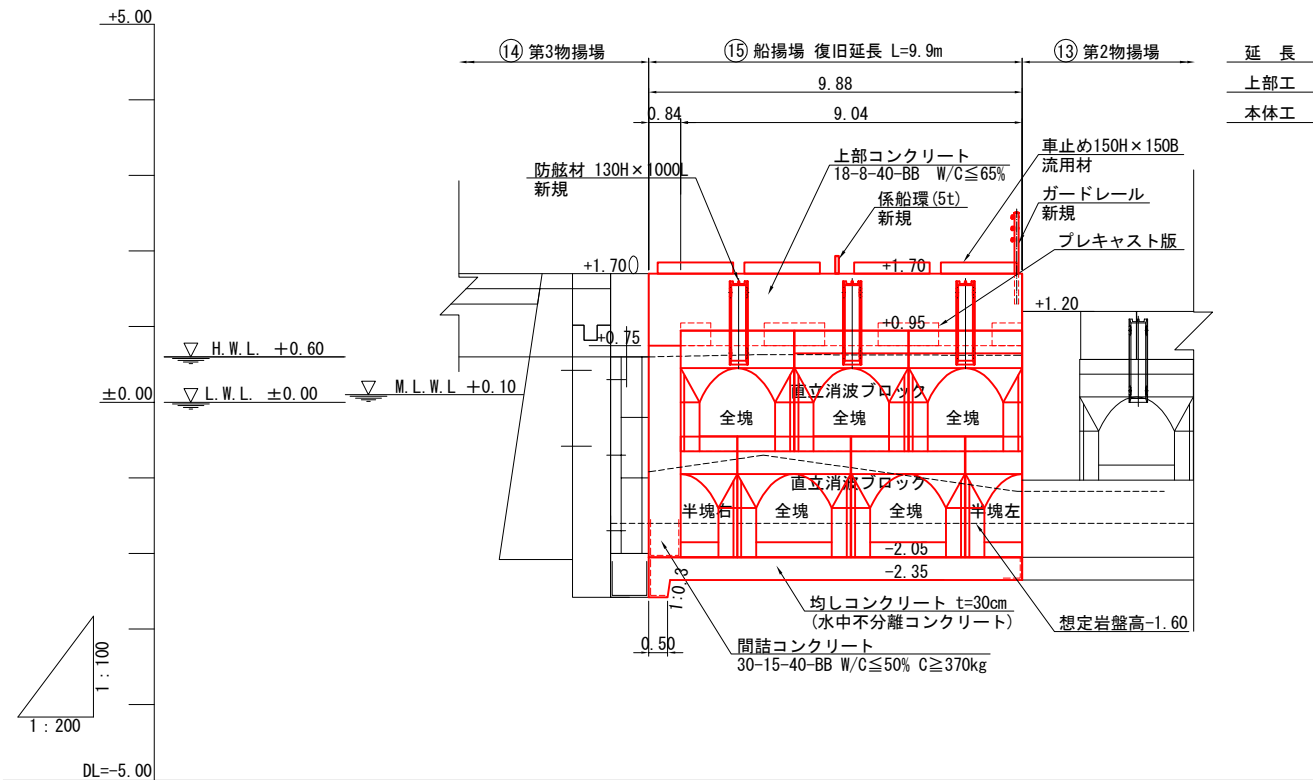


計 画 高		+1.70	+1.70	+1.70	+1.70
既設地盤高		-0.92	-0.70	-1.18	-1.18
追 加 距 離	-1.92	0.00	3.03	9.75	9.88
単 距 離	-1.92	0.00	3.03	6.72	0.13
測 点	0.00	1.92	4.95	11.67	11.80



令和 6 年度	
工 事 名	令和6年災251号 赤神漁港災害復旧工事
漁 港 名	赤神漁港
箇 所	輪島市
図 名	15_船揚場 縦断図
縮 尺	V=1:100;H=1:200
図面番号	2 / 23
輪 島 市	


赤神漁港 15_船揚場 標準断面図 S=1:100 u:m

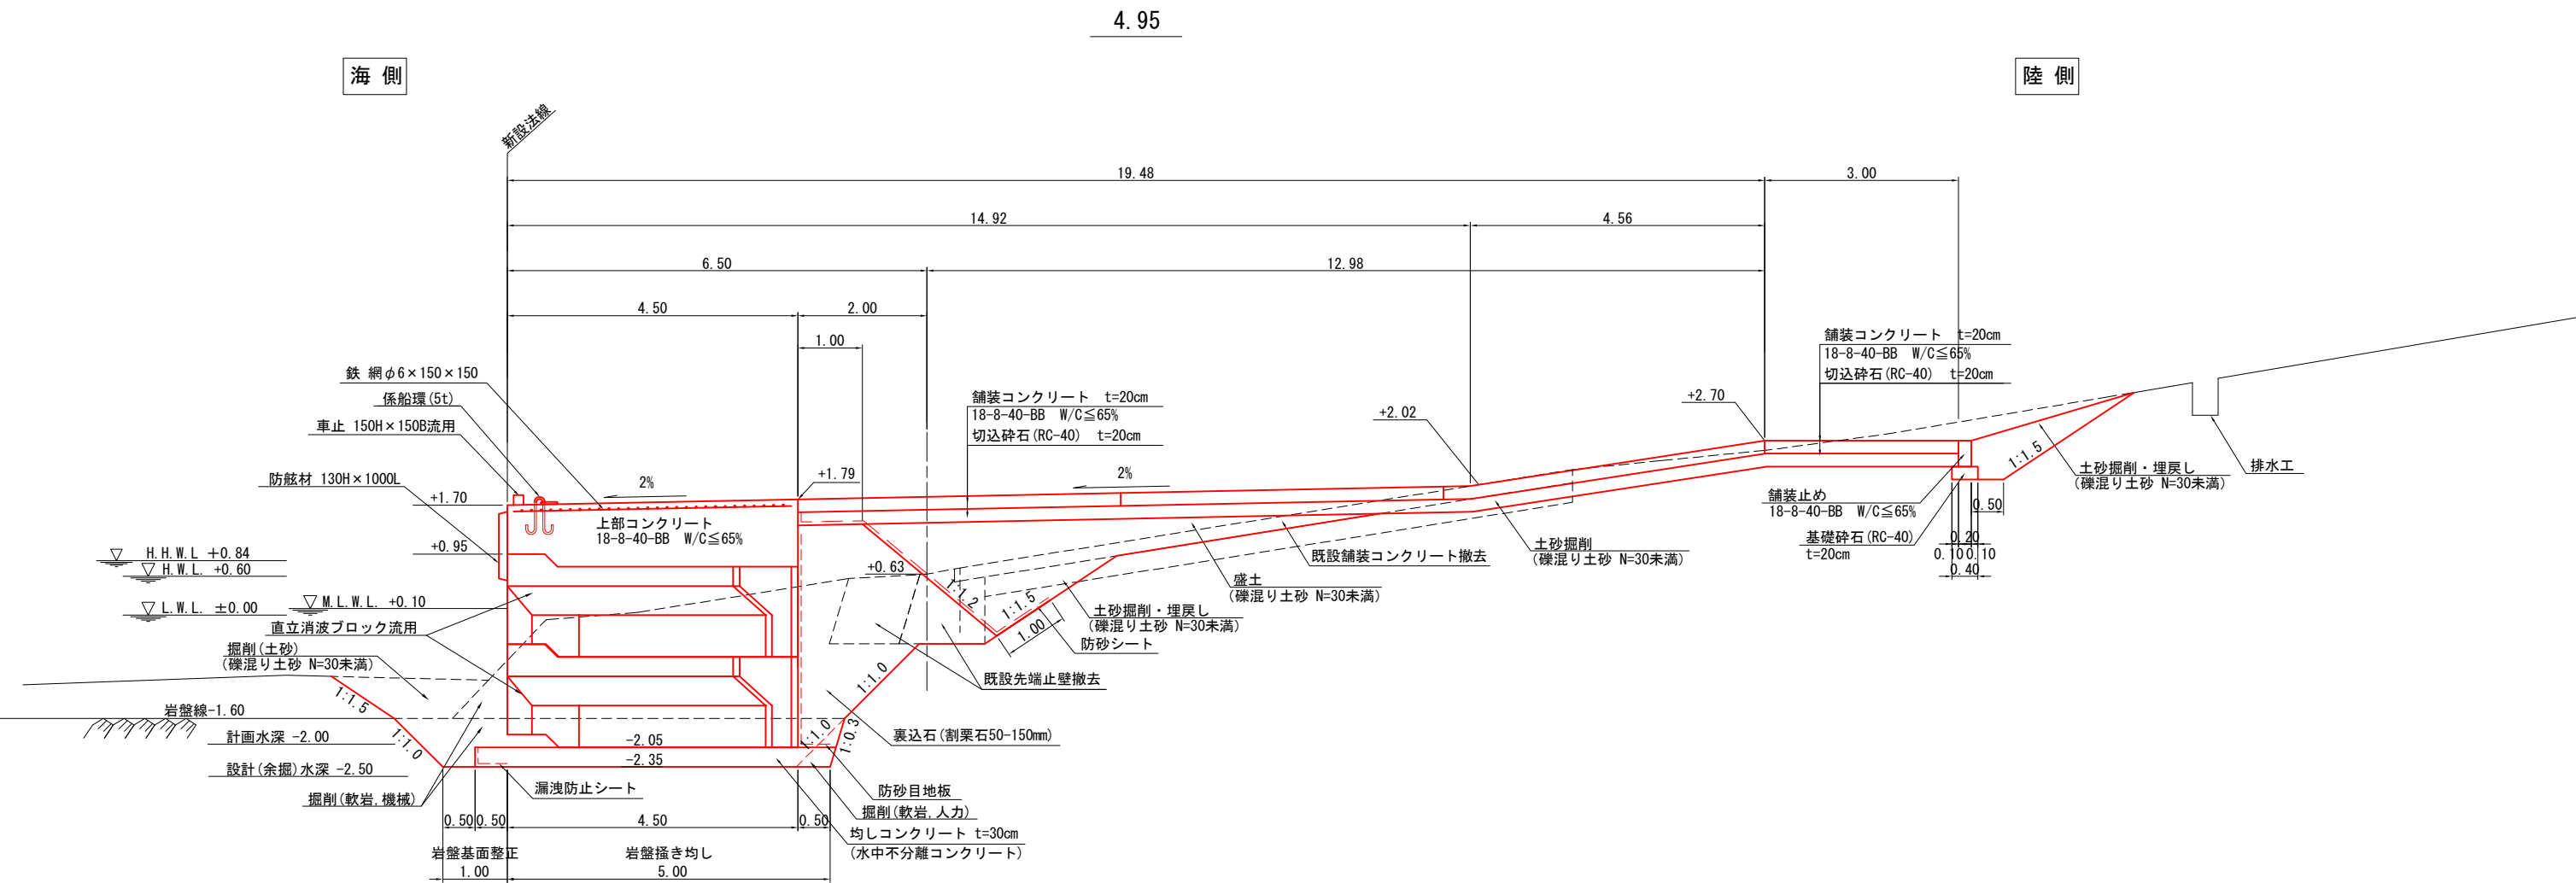


令和 6 年度	
工 事 名	令和6年災251号 赤神漁港災害復旧工事
漁 港 名	赤神漁港
箇 所	輪島市
図 名	15_船揚場 標準断面図
縮 尺	S=1:100
図面番号	3 / 23
輪 島 市	

赤神漁港 15_船揚場 撤去工詳細図 S=1:200 u:m

平面図

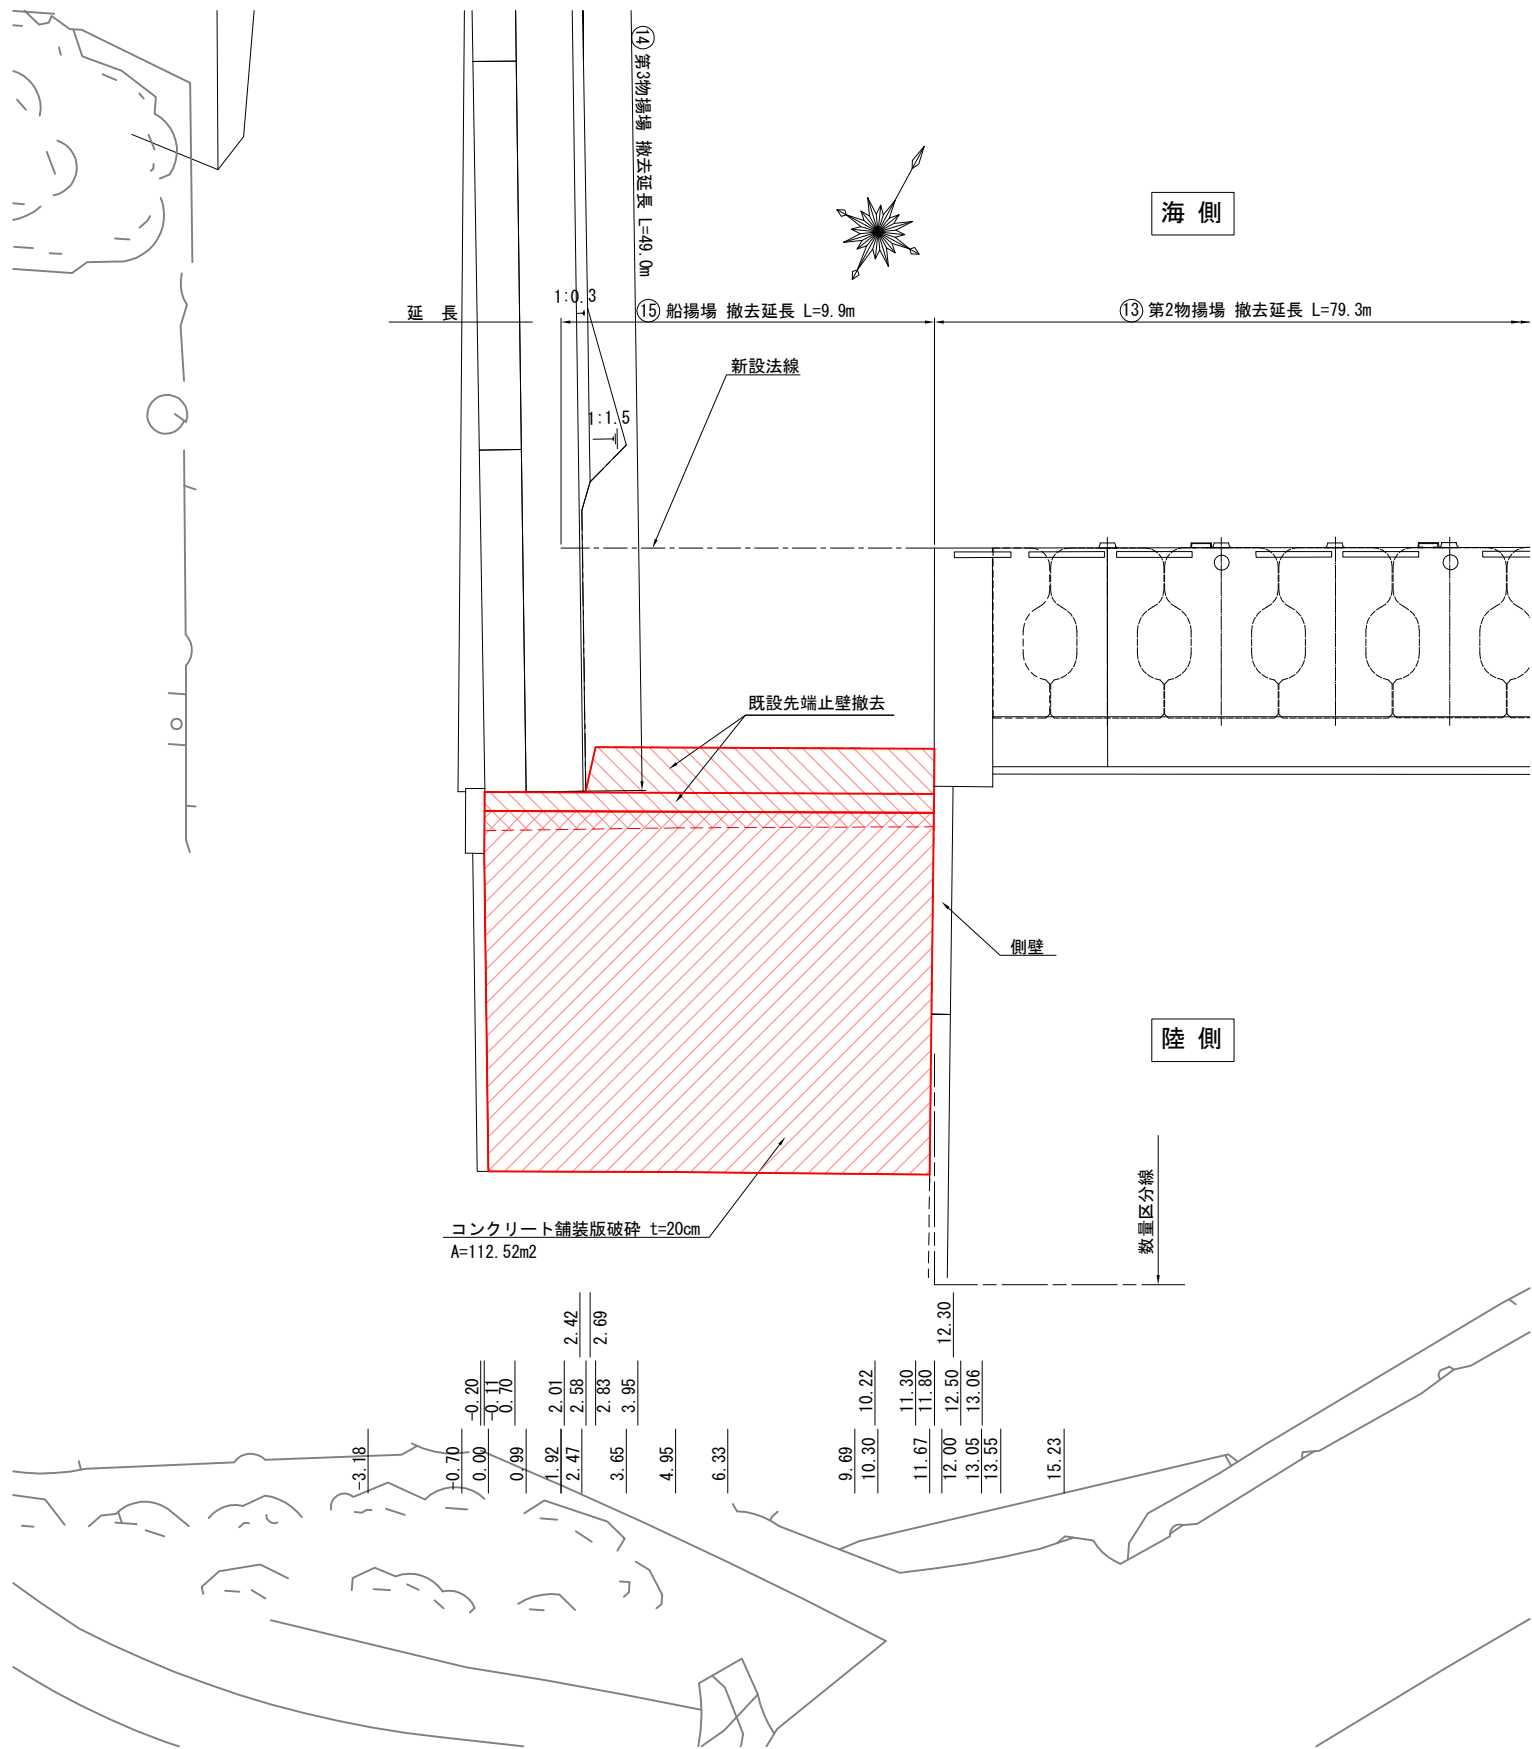

断面図

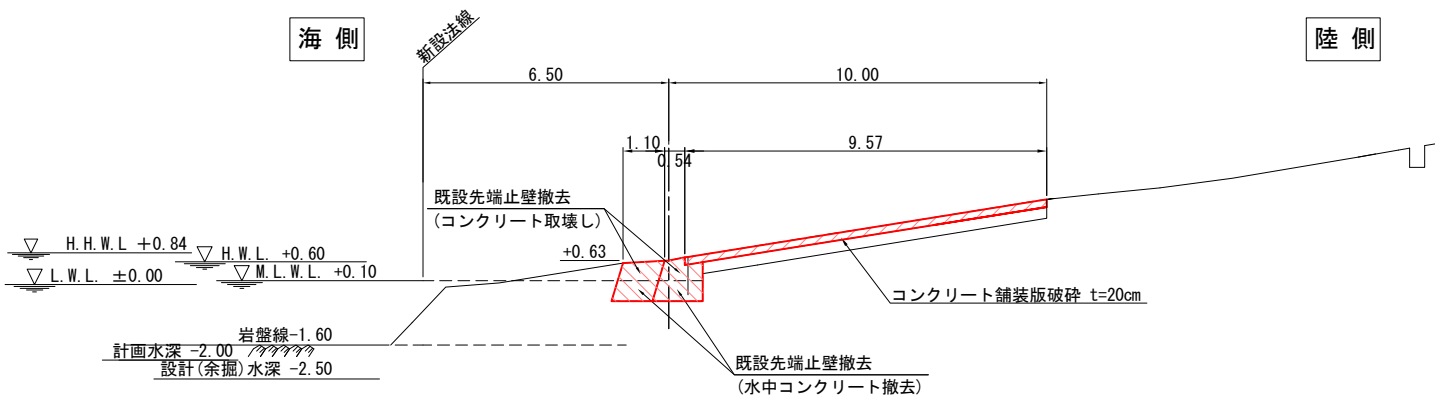


- 凡 例
- 既設先端止壁撤去
 - コンクリート舗装版破砕 t=20cm




令和 6 年度	
工 事 名	令和6年災251号 赤神漁港災害復旧工事
漁 港 名	赤神漁港
箇 所	輪島市
図 名	15_船揚場 撤去工詳細図
縮 尺	S=1:200
図面番号	4 / 23
輪 島 市	

赤神漁港 15_船揚場 掘削工詳細図 S=1:200 u:m

平面図

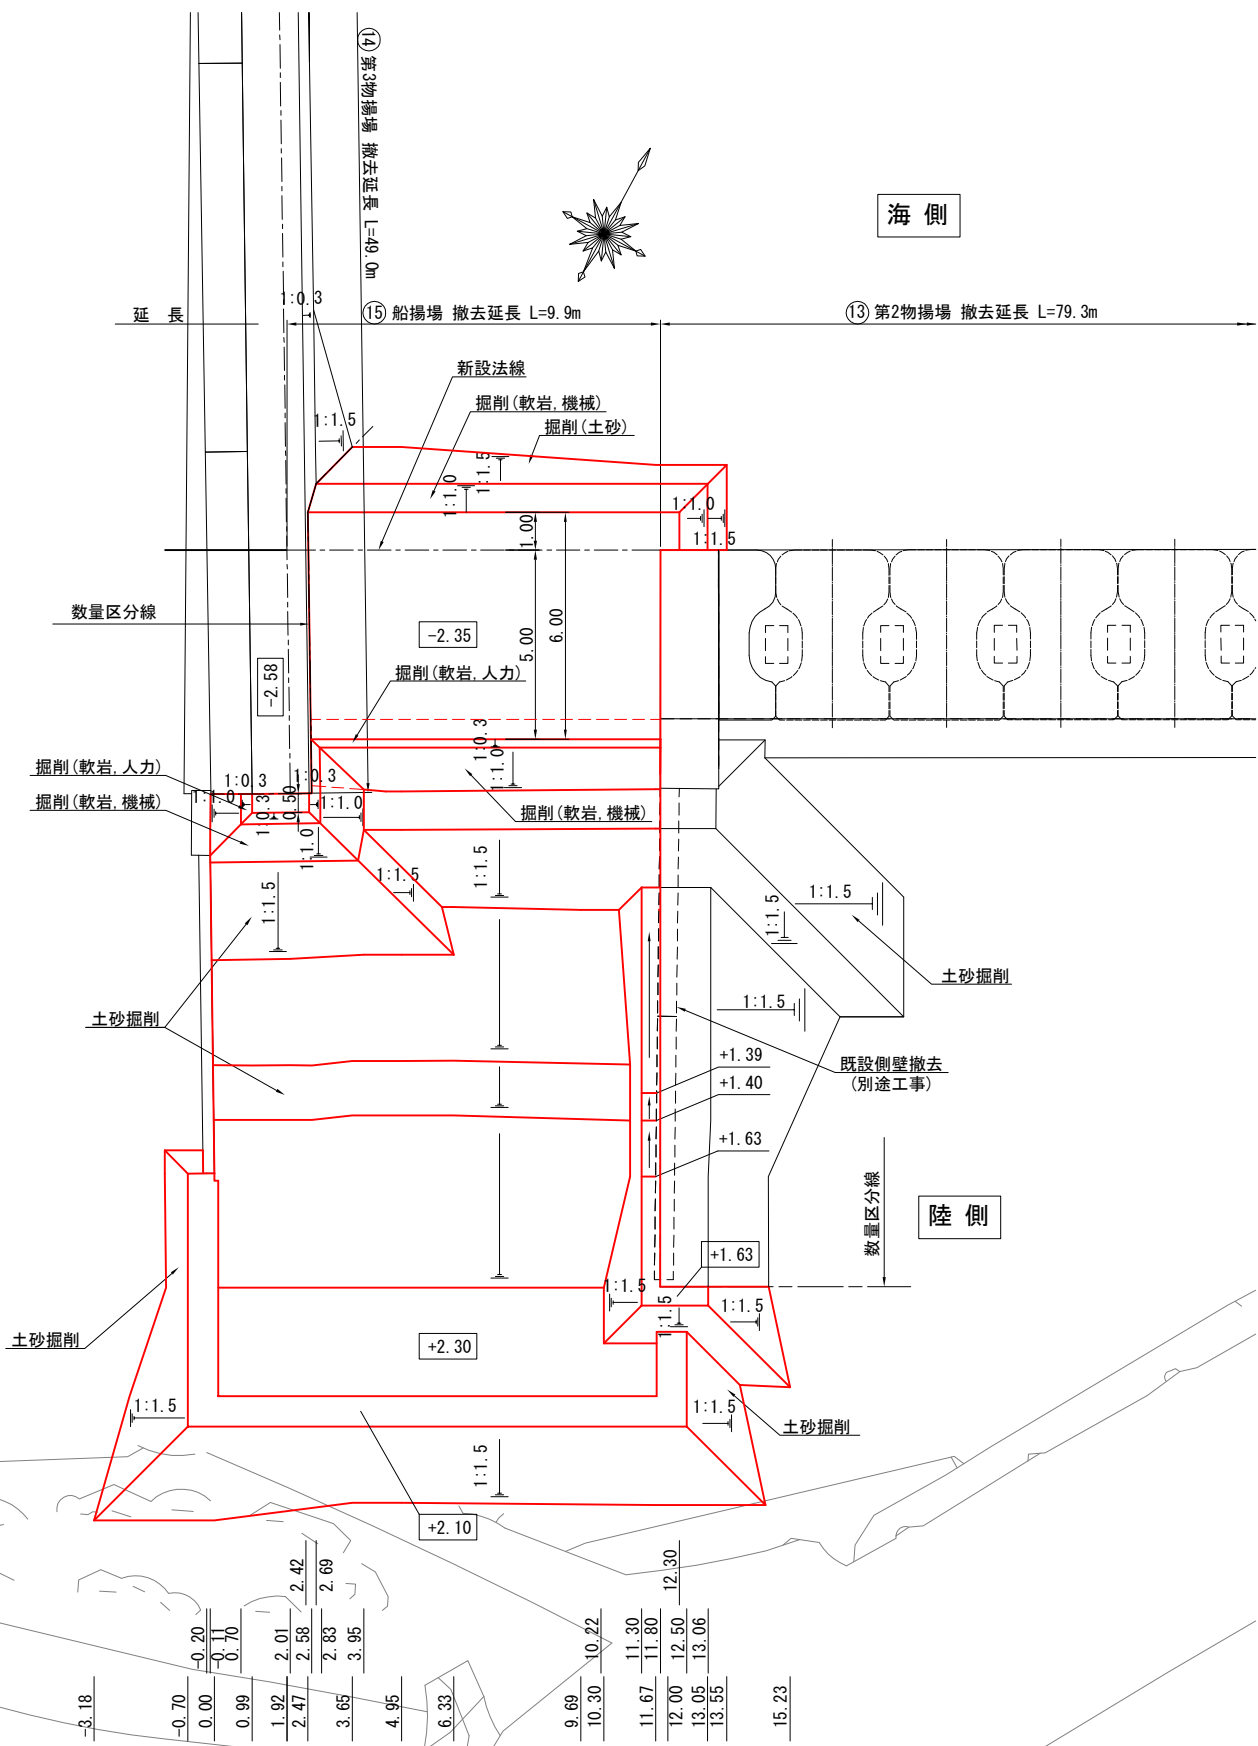


断面図

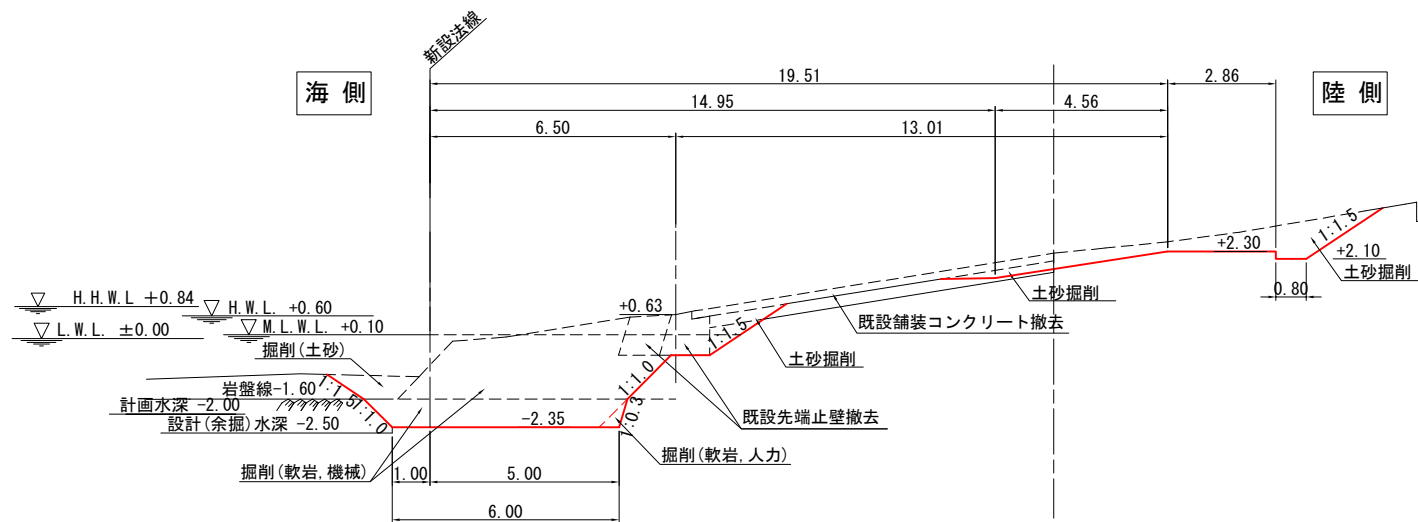


令和 6 年度	
工 事 名	令和6年災251号 赤神漁港災害復旧工事
漁 港 名	赤神漁港
箇 所	輪島市
図 名	15_船揚場 掘削工詳細図
縮 尺	S=1:200
図面番号	5 / 23
輪 島 市	

赤神漁港 15_船揚場 裏込工詳細図 S=1:100 u:m

平面図

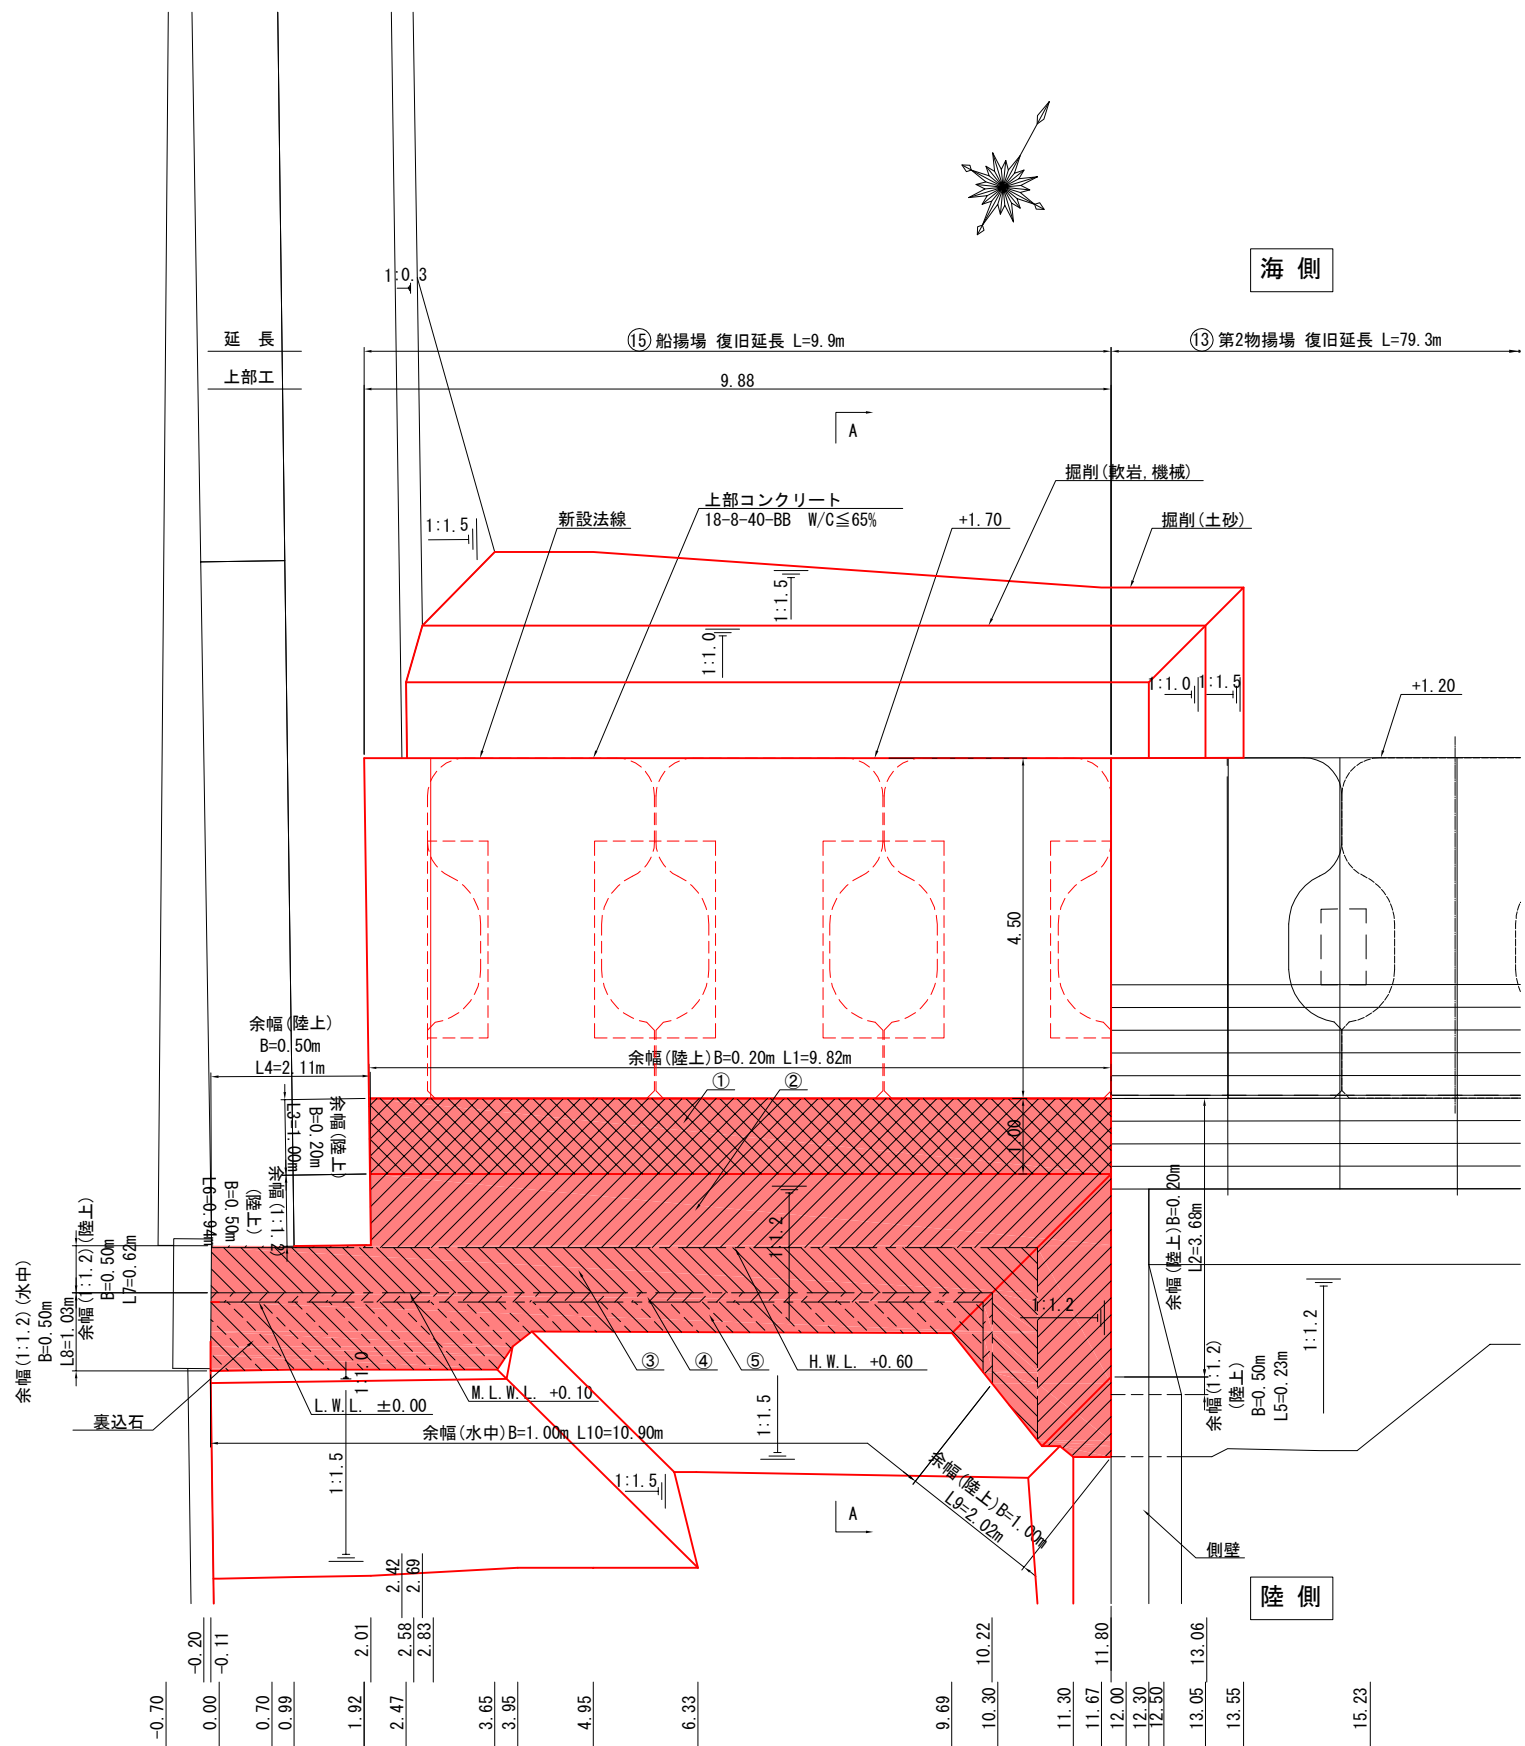

A-A 断面図

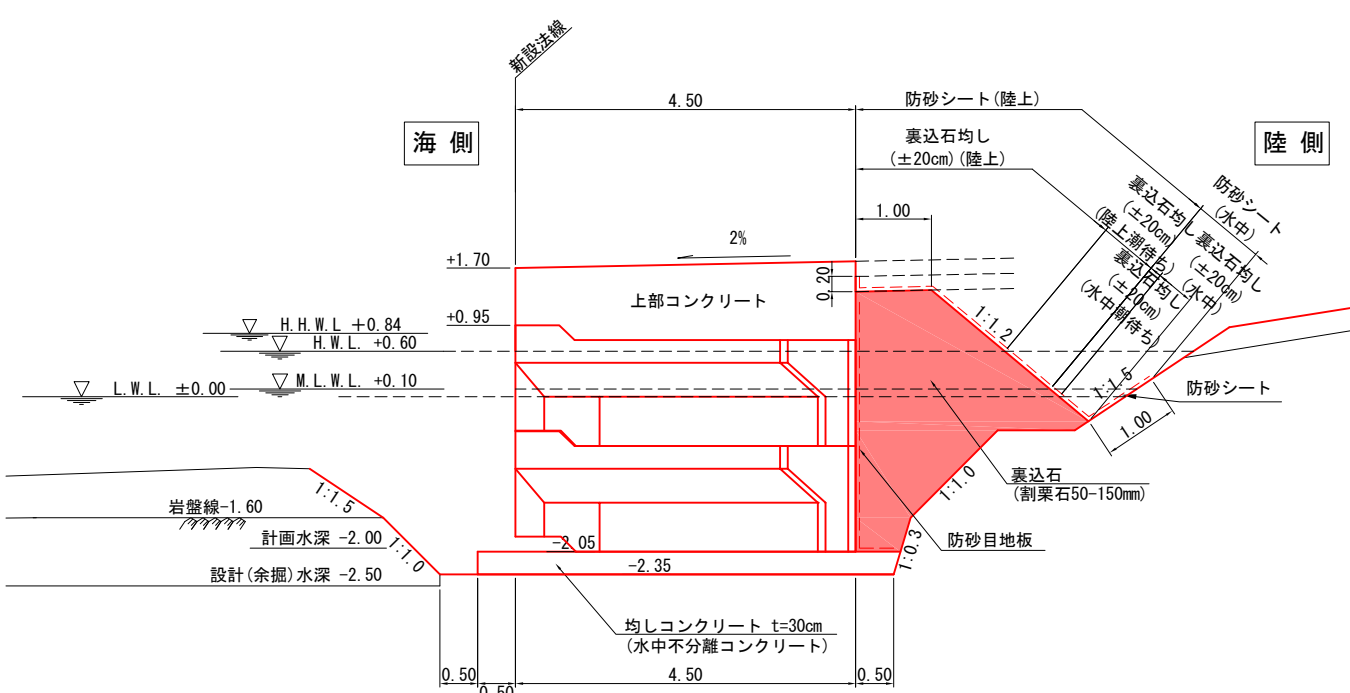

防砂シート数量表

名 称	面積 (m ²)		凡例
	(平面)	①	
陸上	(1:1.2)	②	
		③	
		④	
水中	(1:1.2)	⑤	
		⑥	


防砂シート数量表

名 称	長さ (m)	
余幅 (陸上) B=0.20m	L1	9.82
	L2	3.68
	L3	1.00
余幅 (陸上) B=0.50m	L4	2.11
	L5	0.23
余幅 (1:1.2) (陸上) B=0.50m	L6	0.94
	L7	0.62
余幅 (1:1.2) (水中) B=0.50m	L8	1.03
余幅 (陸上) B=1.00m	L9	2.02
余幅 (水中) B=1.00m	L10	10.90

裏込石均し数量表

名 称	面積 (m ²)	凡例
裏込石均し±20cm (平面) (陸上)	①	9.81
裏込石均し±20cm (1:1.2) (陸上)	②	12.21
裏込石均し±20cm (1:1.2) (陸上潮待ち)	③	7.50
裏込石均し±20cm (1:1.2) (水中潮待ち)	④	1.36
裏込石均し±20cm (1:1.2) (水中)	⑤	6.18

1:1.2斜比

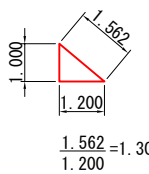


凡例




令和 6 年度	
工 事 名	令和6年災251号 赤神漁港災害復旧工事
漁 港 名	赤神漁港
箇 所	輪島市
図 名	15_船揚場 裏込工詳細図
縮 尺	S=1:100
図面番号	6 / 23
輪 島 市	

赤神漁港 15_船揚場 横断図（1） S=1:200 u:m


		-0.11		0.00'	
名 称	区分	単位	数 量	数 量	
コンクリート取壊し	陸上	m ²	0.51	0.51	
水中コンクリート撤去	水中	m ²	0.71	0.71	
掘削(土砂)	水中	m ²	-	-	
掘削(軟岩, 機械)	陸上	m ²	-	-	
掘削(軟岩, 機械)	水中	m ²	0.00	0.50	
掘削(軟岩, 人力)	水中	m ²	-	-	
土砂掘削	陸上	m ²	-	7.45	
土砂掘削	水中	m ²	0.00	0.90	
裏込石	陸上	m ²	0.00	0.16	
裏込石	水中	m ²	0.00	1.20	
埋戻し	陸上	m ²	-	4.57	
埋戻し	水中	m ²	0.00	0.92	
盛土	陸上	m ²	0.00	2.33	

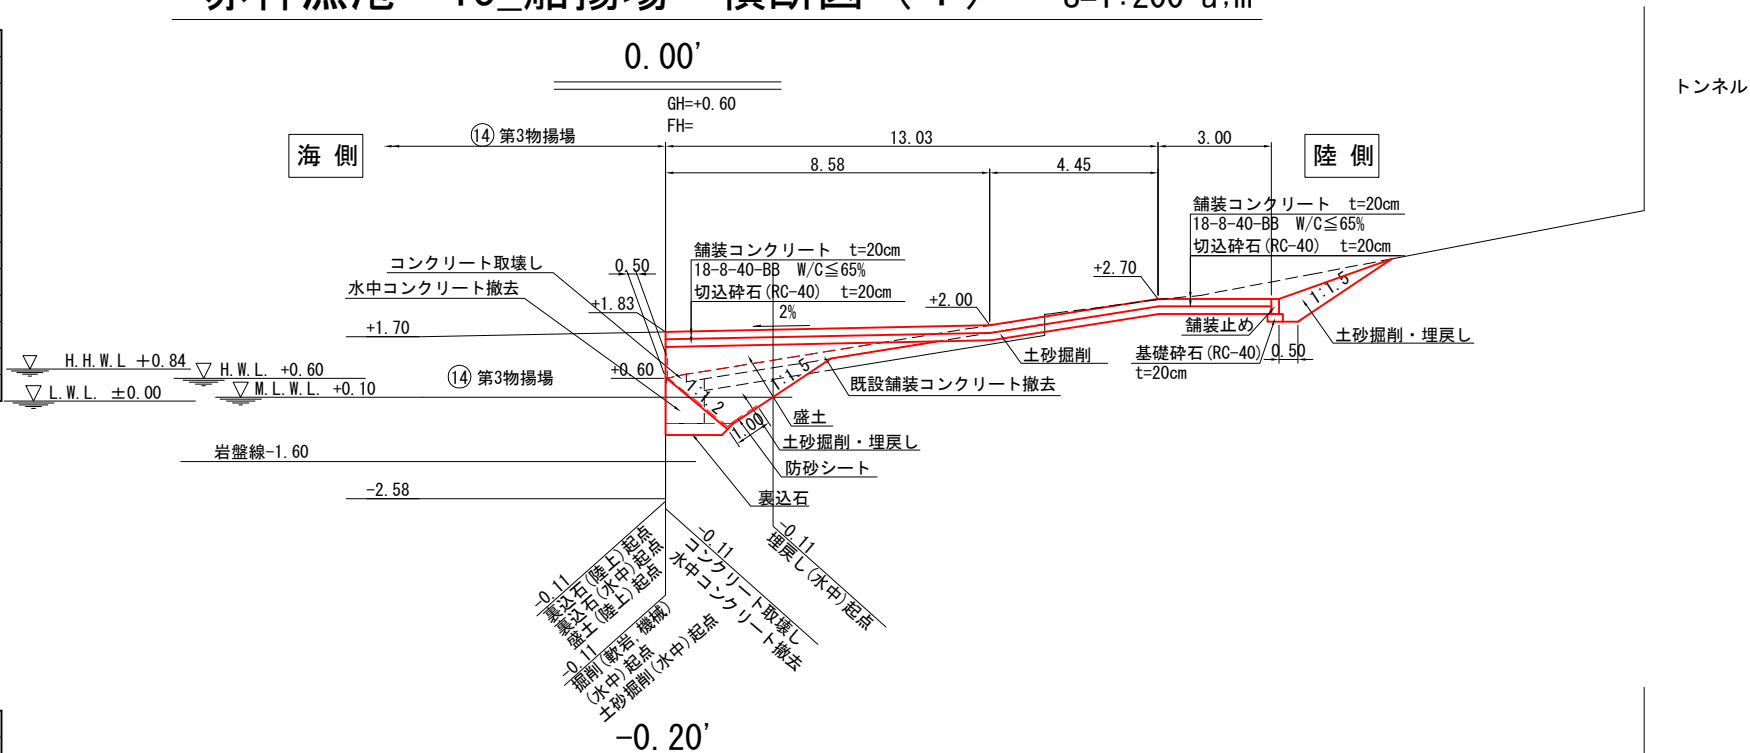

		-0.20'		0.00	
名 称	区分	単位	数 量	数 量	
コンクリート取壊し	陸上	m ²	-	-	
水中コンクリート撤去	水中	m ²	-	-	
掘削(土砂)	水中	m ²	-	-	
掘削(軟岩, 機械)	陸上	m ²	-	-	
掘削(軟岩, 機械)	水中	m ²	-	-	
掘削(軟岩, 人力)	水中	m ²	-	-	
土砂掘削	陸上	m ²	6.46	-	
土砂掘削	水中	m ²	-	-	
裏込石	陸上	m ²	-	-	
裏込石	水中	m ²	-	-	
埋戻し	陸上	m ²	1.29	-	
埋戻し	水中	m ²	-	-	
盛土	陸上	m ²	-	-	

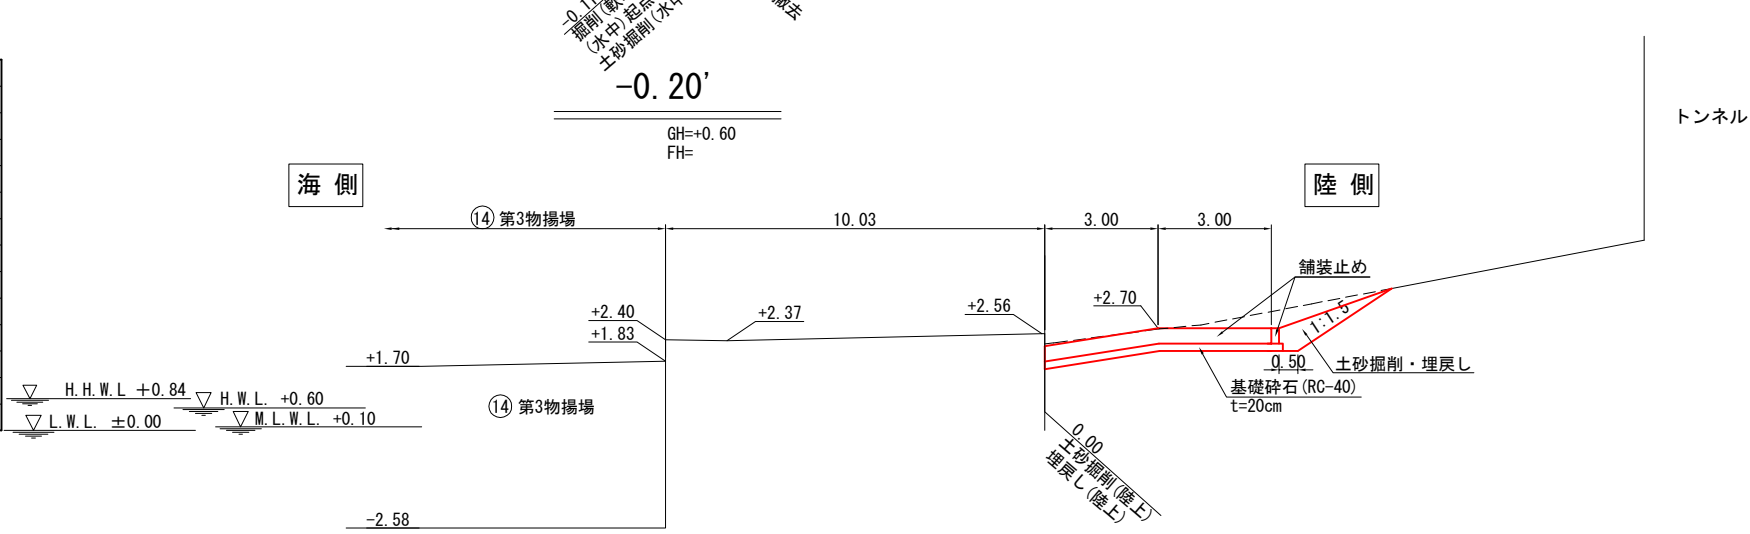


		-0.18		-0.20	
名 称	区分	単位	数 量	数 量	
コンクリート取壊し	陸上	m ²	-	-	
水中コンクリート撤去	水中	m ²	-	-	
掘削(土砂)	水中	m ²	-	-	
掘削(軟岩, 機械)	陸上	m ²	-	-	
掘削(軟岩, 機械)	水中	m ²	-	-	
掘削(軟岩, 人力)	水中	m ²	-	-	
土砂掘削	陸上	m ²	0.00	6.46	
土砂掘削	水中	m ²	-	-	
裏込石	陸上	m ²	-	-	
裏込石	水中	m ²	-	-	
埋戻し	陸上	m ²	0.00	5.05	
埋戻し	水中	m ²	-	-	
盛土	陸上	m ²	-	-	

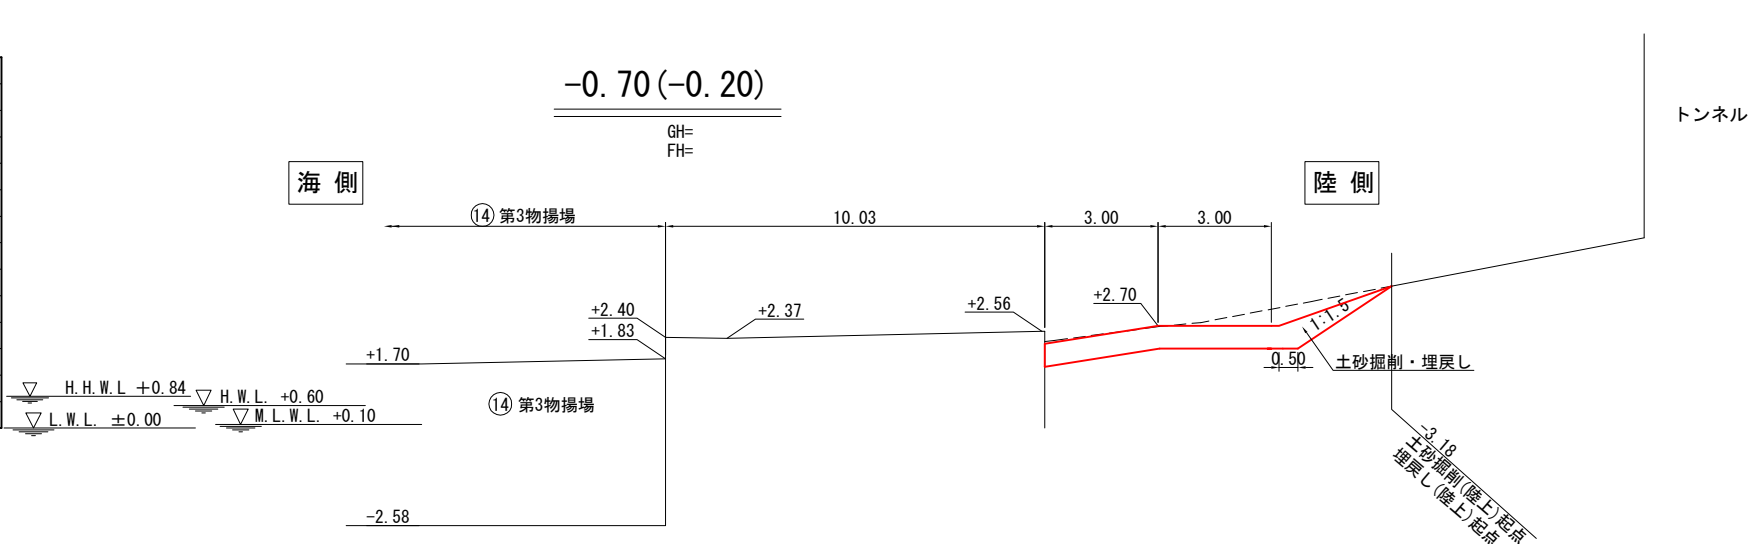


令和 6 年度	
工 事 名	令和6年災251号 赤神漁港災害復旧工事
漁 港 名	赤神漁港
箇 所	輪島市
図 名	15_船揚場 横断図（1）
縮 尺	S=1:200
図面番号	7 / 23
輪 島 市	

赤神漁港 15_船揚場 横断図 (3) S=1:200 u,m


名 称	区分	単位	数 量
コンクリート取壊し	陸上	m ²	1.09
水中コンクリート撤去	水中	m ²	1.27
掘削(土砂)	水中	m ³	1.03
掘削(軟岩、機械)	陸上	m ²	0.64
掘削(軟岩、機械)	水中	m ²	14.04
掘削(軟岩、人力)	水中	m ²	0.20
土砂掘削	陸上	m ²	5.37
土砂掘削	水中	m ³	0.22
裏込石	陸上	m ²	2.33
裏込石	水中	m ²	3.36
埋戻し	陸上	m ²	3.42
埋戻し	水中	m ²	0.24
盛土	陸上	m ³	2.61

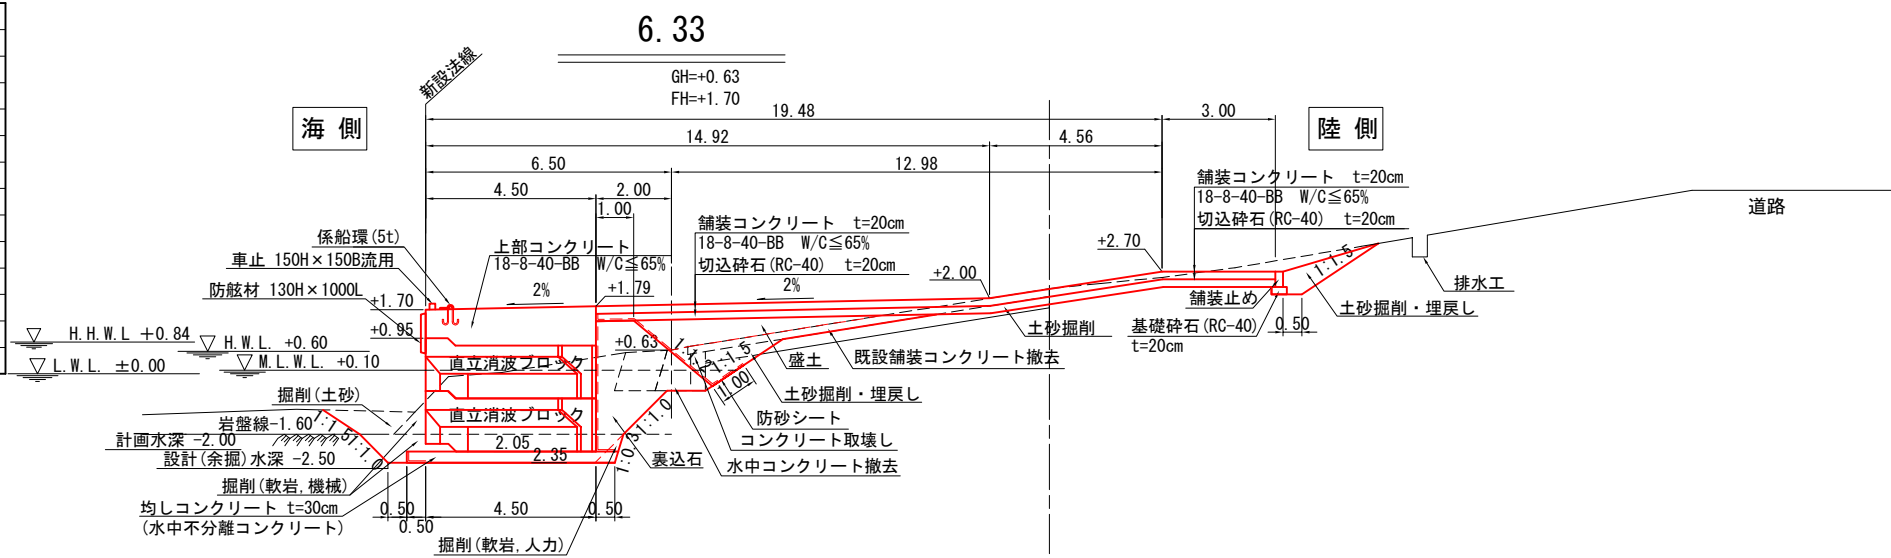

名 称	区分	単位	数 量
コンクリート取壊し	陸上	m ²	1.09
水中コンクリート撤去	水中	m ²	1.27
掘削(土砂)	水中	m ³	1.03
掘削(軟岩、機械)	陸上	m ²	0.64
掘削(軟岩、機械)	水中	m ²	14.04
掘削(軟岩、人力)	水中	m ²	0.20
土砂掘削	陸上	m ²	6.15
土砂掘削	水中	m ²	0.22
裏込石	陸上	m ²	2.33
裏込石	水中	m ²	3.36
埋戻し	陸上	m ²	4.19
埋戻し	水中	m ²	0.24
盛土	陸上	m ³	2.61

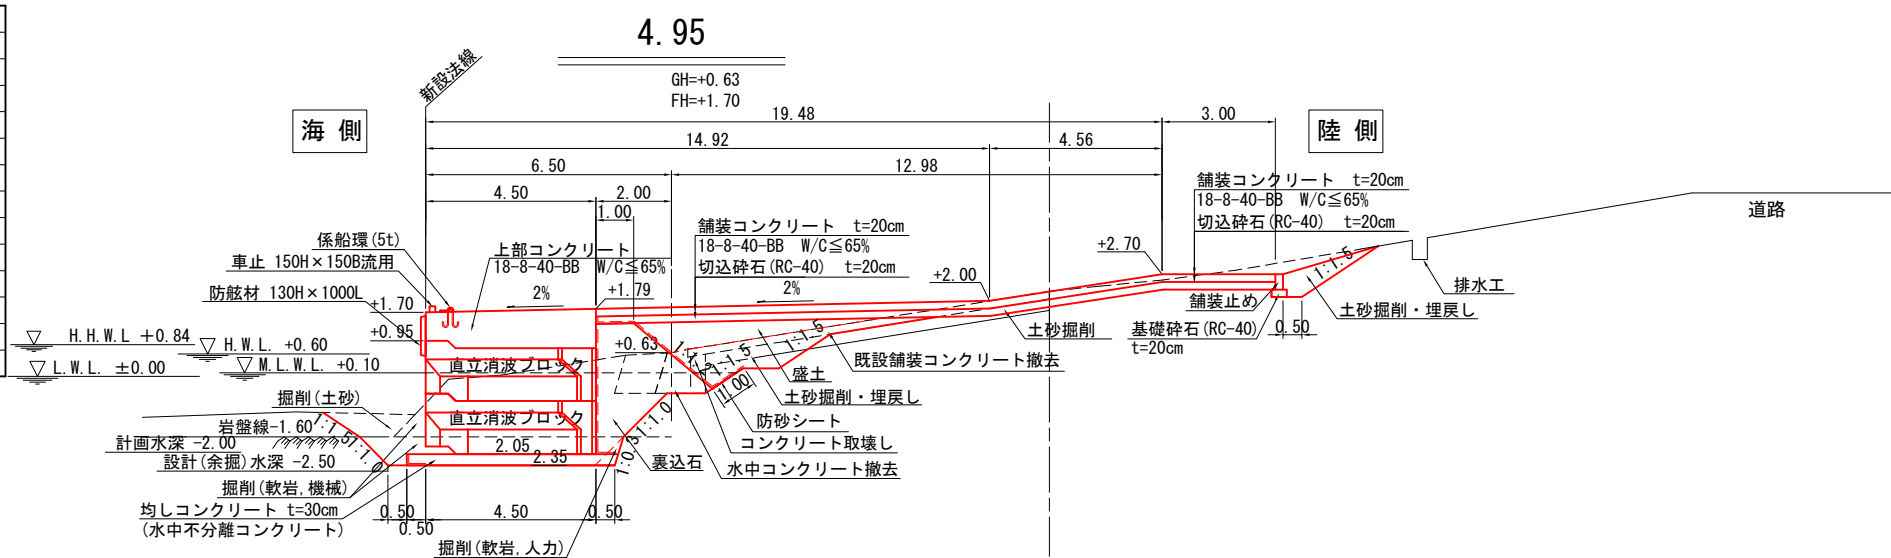


		2. 69	2. 83	3. 65	3. 95
名 称	区分	単位	数 量	数 量	数 量
コンクリート取壊し	陸上	m ²	－	1. 09	－
水中コンクリート撤去	水中	m ³	－	1. 27	－
掘削(土砂)	水中	m ²	－	－	1. 03
掘削(軟岩、機械)	陸上	m ²	－	－	0. 64
掘削(軟岩、機械)	水中	m ³	14. 04	－	－
掘削(軟岩、人力)	水中	m ²	－	0. 20	－
土砂掘削	陸上	m ²	－	－	6. 25
土砂掘削	水中	m ³	－	－	0. 75
裏込石	陸上	m ³	－	－	2. 33
裏込石	水中	m ²	－	－	3. 38
埋戻し	陸上	m ³	－	－	4. 30
埋戻し	水中	m ²	－	－	0. 75
盛土	陸上	m ³	－	－	2. 61

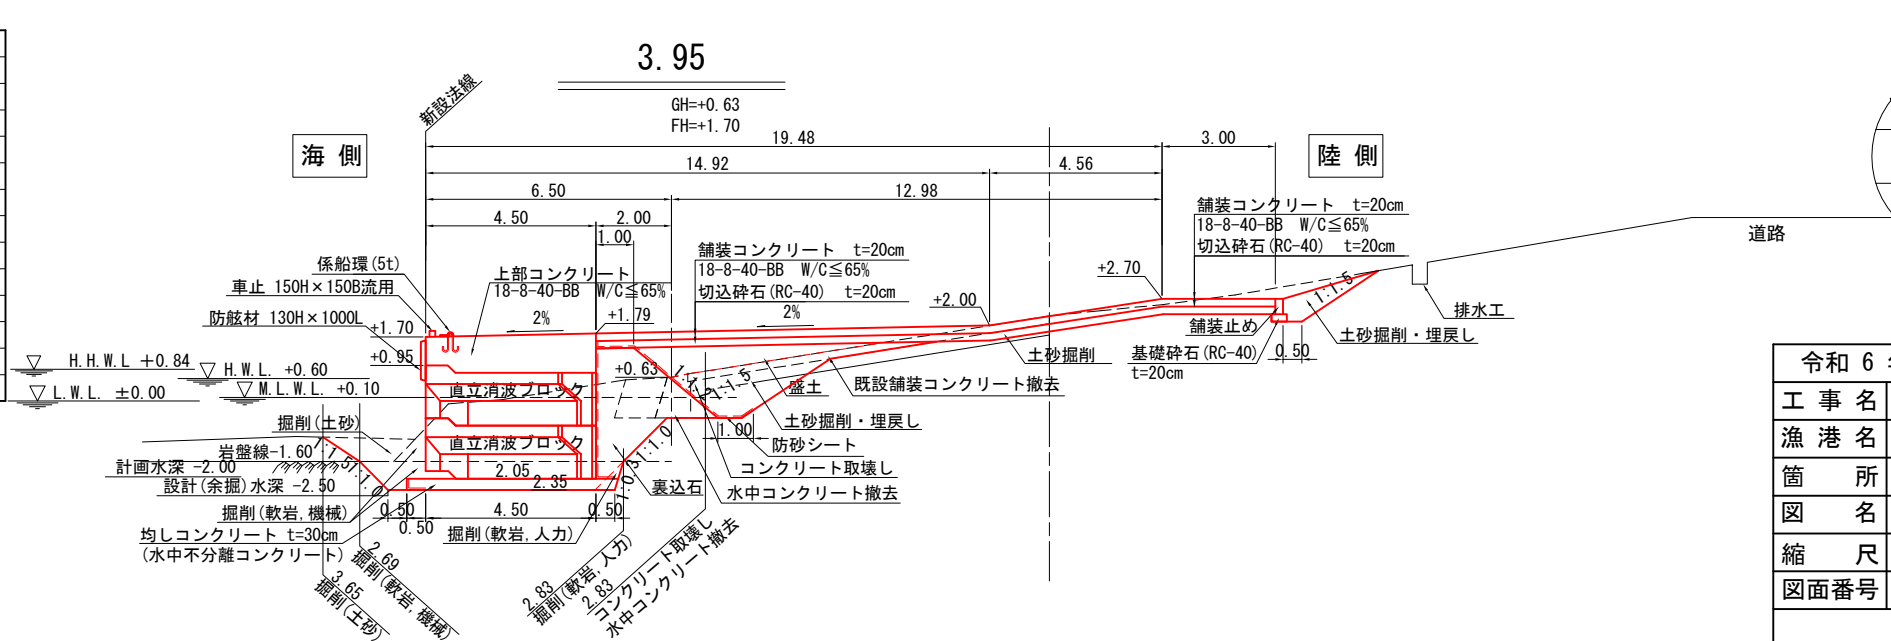


令 和 6 年 度	
工 事 名	令和6年災251号 赤神漁港災害復旧工事
漁 港 名	赤神漁港
箇 所	輪島市
図 名	15_船揚場 横断図 (3)
縮 尺	S=1:200
図面番号	9 / 23
輪 島 市	

赤神漁港 15_船揚場 横断図 (4) S=1:200 u,m


名 称	区分	単位	数 量
コンクリート取壊し	陸上	m ²	1.04
水中コンクリート撤去	水中	m ²	1.39
掘削(土砂)	水中	m ³	4.58
掘削(軟岩、機械)	陸上	m ²	0.03
掘削(軟岩、機械)	水中	m ²	6.21
掘削(軟岩、人力)	水中	m ²	0.20
土砂掘削	陸上	m ²	10.06
土砂掘削	水中	m ³	0.27
裏込石	陸上	m ²	5.29
裏込石	水中	m ²	3.69
埋戻し	陸上	m ²	5.84
埋戻し	水中	m ²	—
盛土	陸上	m ³	1.20

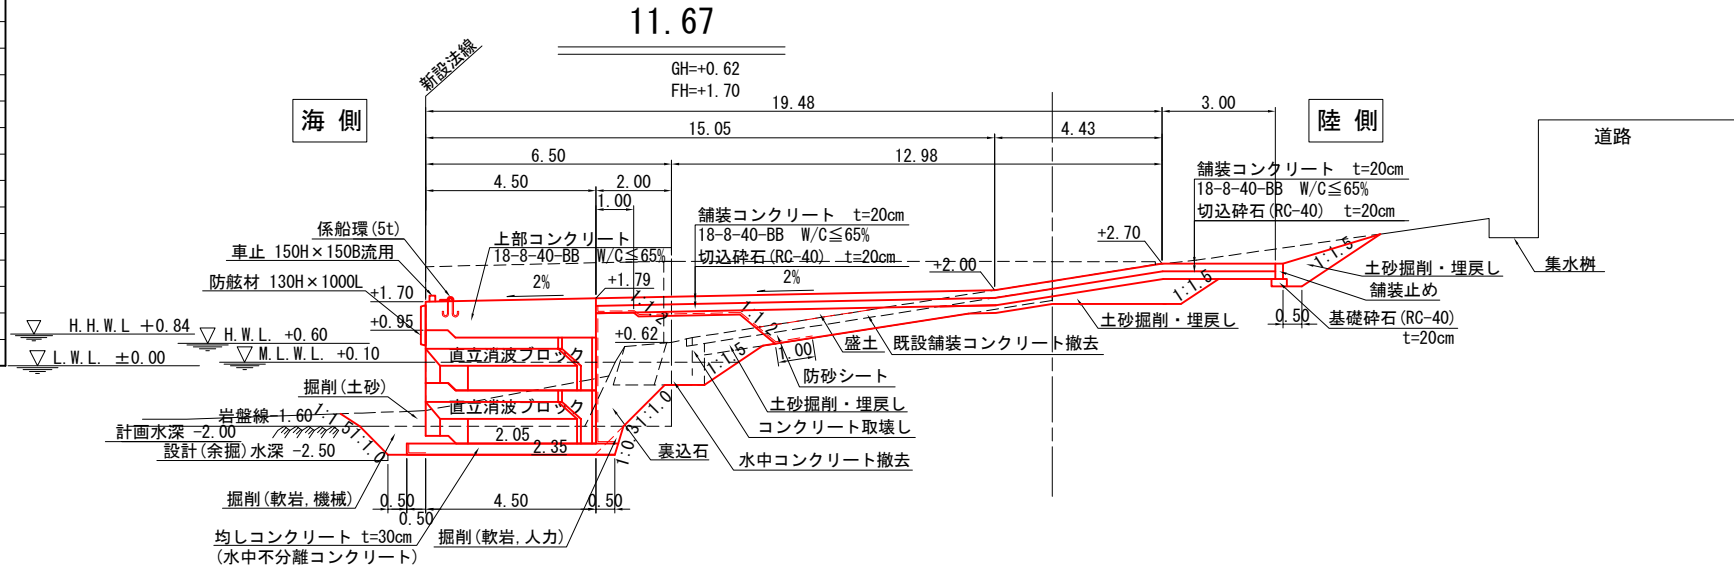

名 称	区分	単位	数 量
コンクリート取壊し	陸上	m ²	1.04
水中コンクリート撤去	水中	m ²	1.39
掘削(土砂)	水中	m ³	4.58
掘削(軟岩、機械)	陸上	m ²	0.03
掘削(軟岩、機械)	水中	m ²	6.21
掘削(軟岩、人力)	水中	m ²	0.20
土砂掘削	陸上	m ²	10.06
土砂掘削	水中	m ²	0.27
裏込石	陸上	m ²	4.46
裏込石	水中	m ²	3.69
埋戻し	陸上	m ²	5.84
埋戻し	水中	m ²	—
盛土	陸上	m ³	2.03

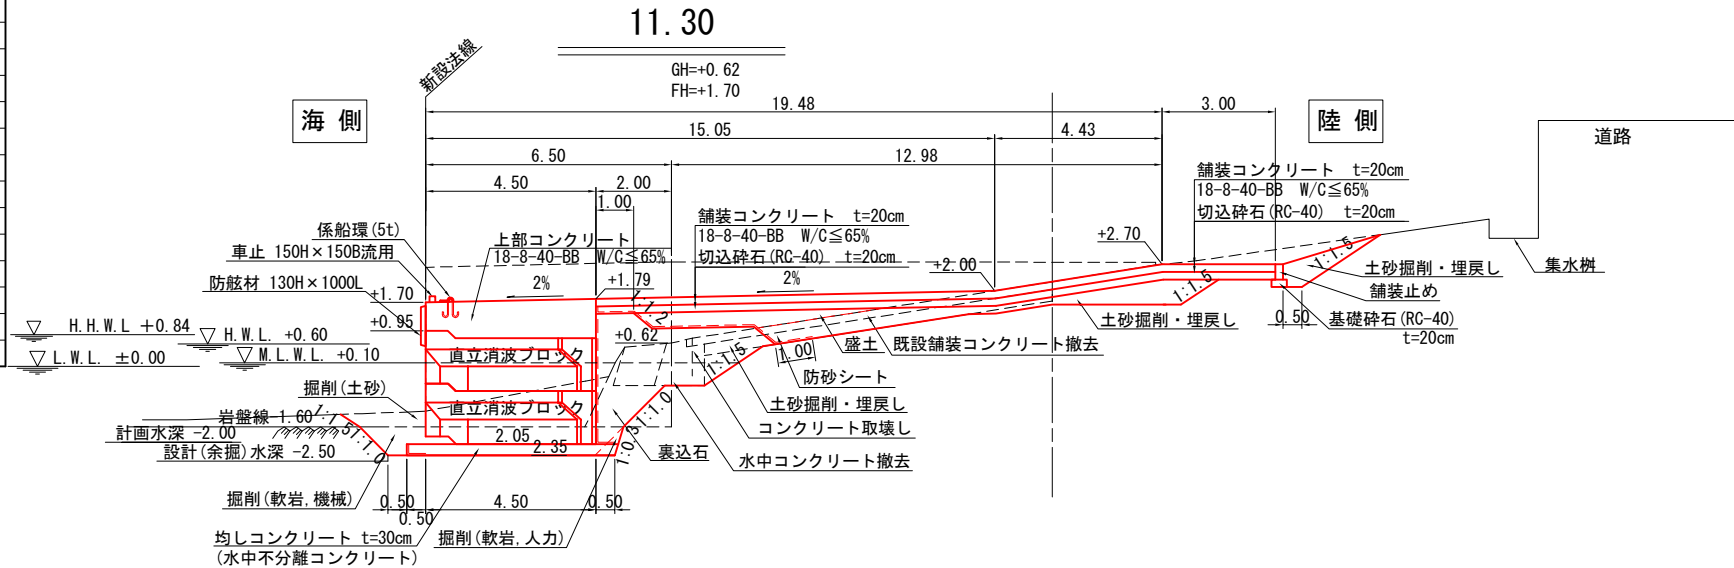


		9.69		10.22		10.30	
名 称	区分	単位	数 量	数 量	数 量	数 量	数 量
コンクリート取壊し	陸上	m ²	1.04	-	-	-	-
水中コンクリート撤去	水中	m ²	1.39	-	-	-	-
掘削(土砂)	水中	m ²	4.58	-	-	-	-
掘削(軟岩、機械)	陸上	m ²	0.03	-	-	-	-
掘削(軟岩、機械)	水中	m ²	6.21	-	-	-	-
掘削(軟岩、人力)	水中	m ²	0.20	-	-	-	-
土砂掘削	陸上	m ²	6.18	-	-	-	6.18
土砂掘削	水中	m ²	0.27	-	-	-	-
裏込石	陸上	m ²	2.33	-	-	-	-
裏込石	水中	m ²	3.43	-	-	-	-
埋戻し	陸上	m ²	3.52	-	-	-	-
埋戻し	水中	m ²	0.27	0.00	-	-	-
盛土	陸上	m ²	2.60	-	-	-	-

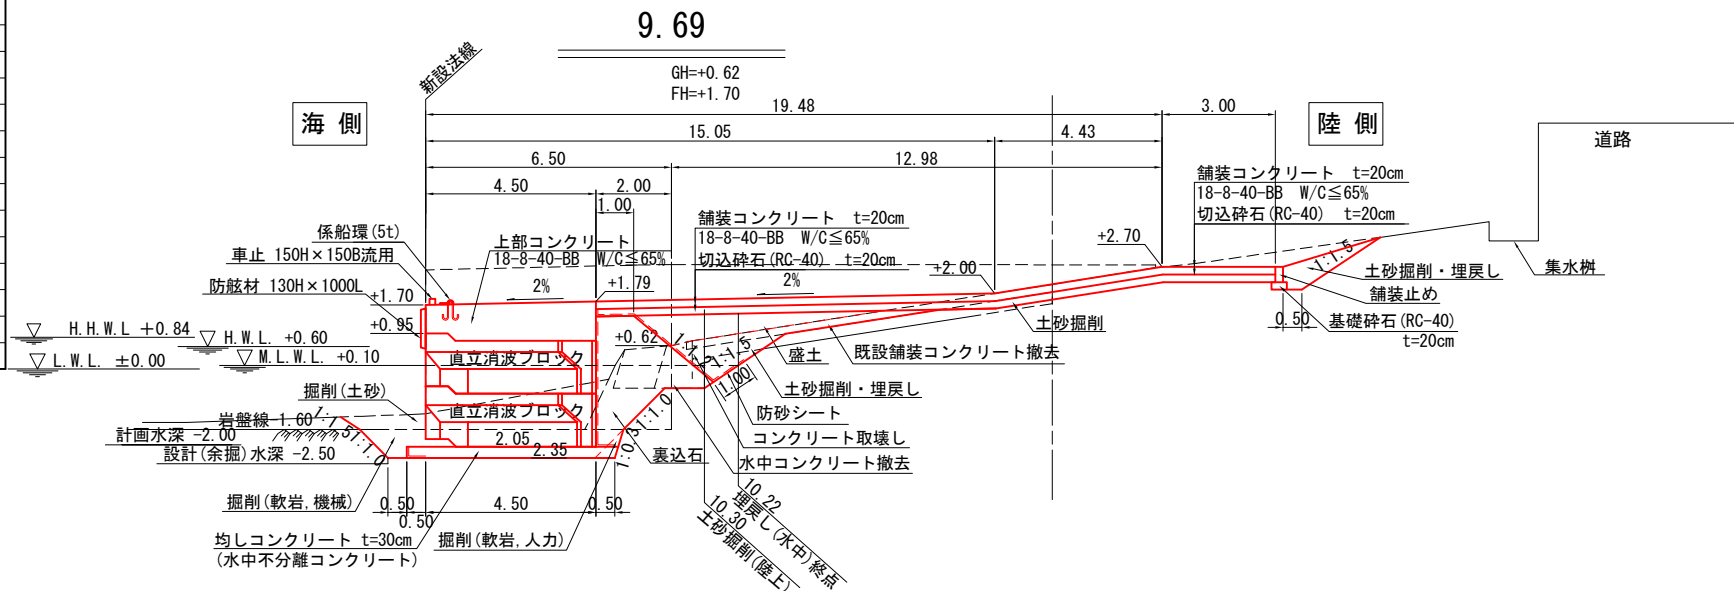


令和 6 年度	
工 事 名	令和6年災251号 赤神漁港災害復旧工事
漁 港 名	赤神漁港
箇 所	輪島市
図 名	15_船揚場 横断図（４）
縮 尺	S=1:200
図面番号	10 / 23
輪 島 市	

赤神漁港 15_船揚場 横断図 (5) S=1:200 u,m


		12.00'		12.30		12.50		13.05	
名 称	区分	単位	数 量	数 量	数 量	数 量	数 量	数 量	数 量
コンクリート取壊し	陸上	m ²	-	-	-	-	-	-	-
水中コンクリート撤去	水中	m ³	-	-	-	-	-	-	-
掘削(土砂)	水中	m ²	0.76	-	-	-	-	0.76	-
掘削(軟岩,機械)	陸上	m ²	-	-	-	-	-	-	-
掘削(軟岩,機械)	水中	m ²	1.03	1.03	-	-	-	0.00	-
掘削(軟岩,人力)	水中	m ²	-	-	-	-	-	-	-
土砂掘削	陸上	m ²	4.61	-	-	4.61	-	-	-
土砂掘削	水中	m ²	-	-	-	-	-	-	-
裏込石	陸上	m ²	-	-	-	-	-	-	-
裏込石	水中	m ²	-	-	-	-	-	-	-
埋戻し	陸上	m ²	3.41	-	-	3.41	-	-	-
埋戻し	水中	m ²	-	-	-	-	-	-	-
盛土	陸上	m ²	-	-	-	-	-	-	-

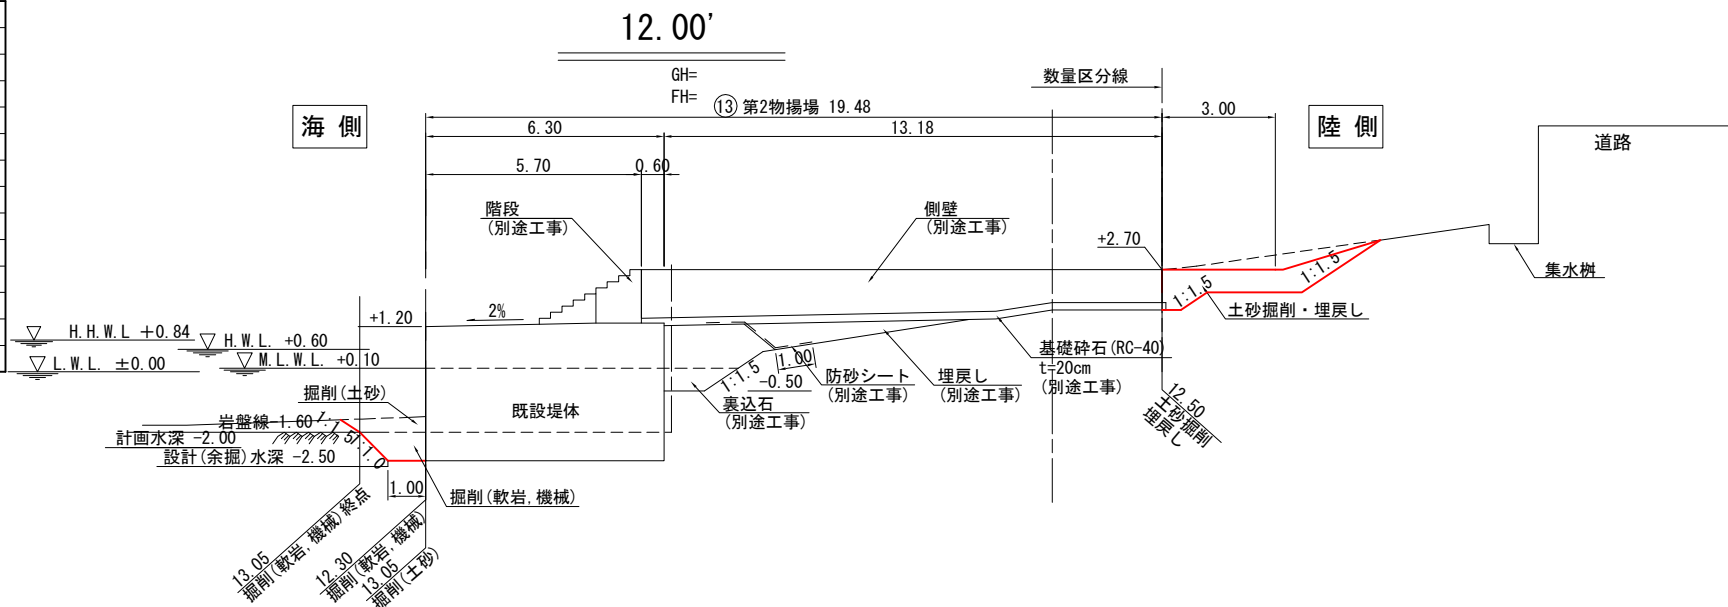

名 称	区分	単位	数 量
コンクリート取壊し	陸上	m ²	－
水中コンクリート撤去	水中	m ²	－
掘削(土砂)	水中	m ²	0.76
掘削(軟岩 機械)	陸上	m ²	－
掘削(軟岩 機械)	水中	m ²	1.03
掘削(軟岩 人力)	水中	m ²	－
土砂掘削	陸上	m ³	4.61
土砂掘削	水中	m ²	－
裏込石	陸上	m ³	－
裏込石	水中	m ²	－
埋戻し	陸上	m ²	1.47
埋戻し	水中	m ²	－
盛土	陸上	m ³	－

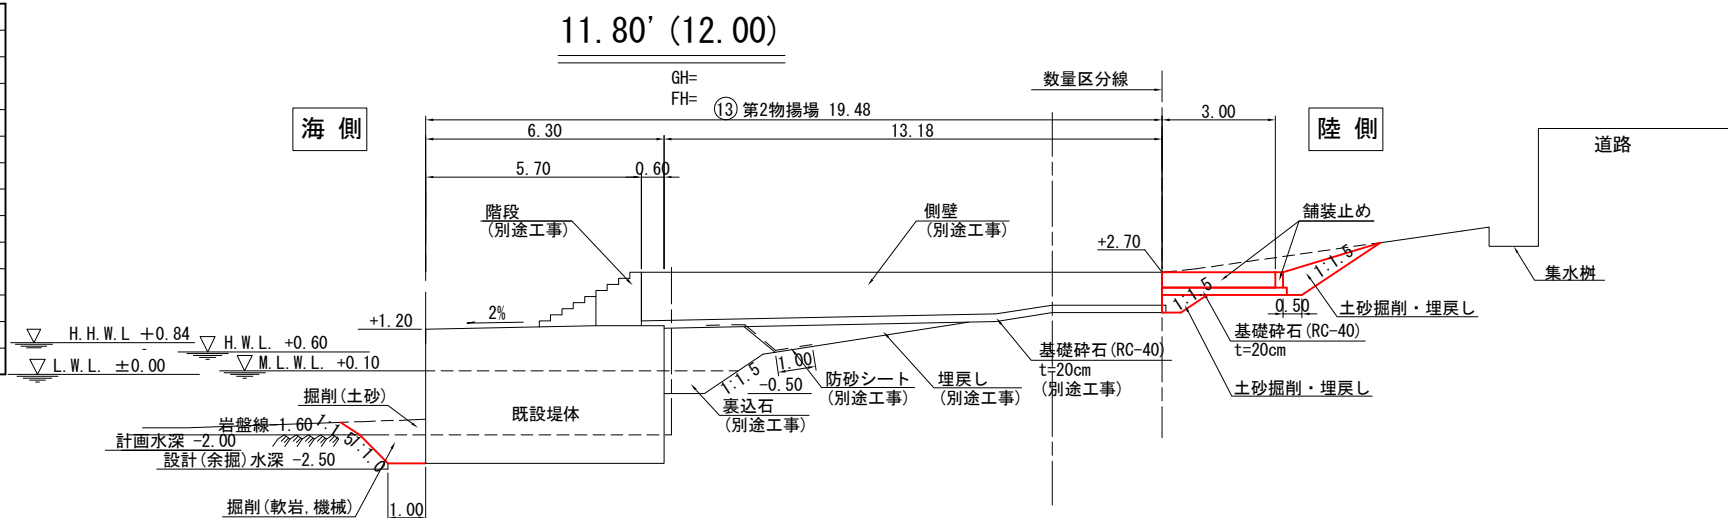


名 称	区分	単位	数 量
コンクリート取壊し	陸上	m ²	1.04
水中コンクリート撤去	水中	m ²	1.39
掘削(土砂)	水中	m ²	4.58
掘削(軟岩 機械)	陸上	m ²	0.03
掘削(軟岩 機械)	水中	m ²	6.21
掘削(軟岩 人力)	水中	m ²	0.20
土砂掘削	陸上	m ³	5.24
土砂掘削	水中	m ²	0.27
裏込石	陸上	m ²	5.58
裏込石	水中	m ²	3.69
埋戻し	陸上	m ²	5.84
埋戻し	水中	m ²	—
盛土	陸上	m ²	0.92

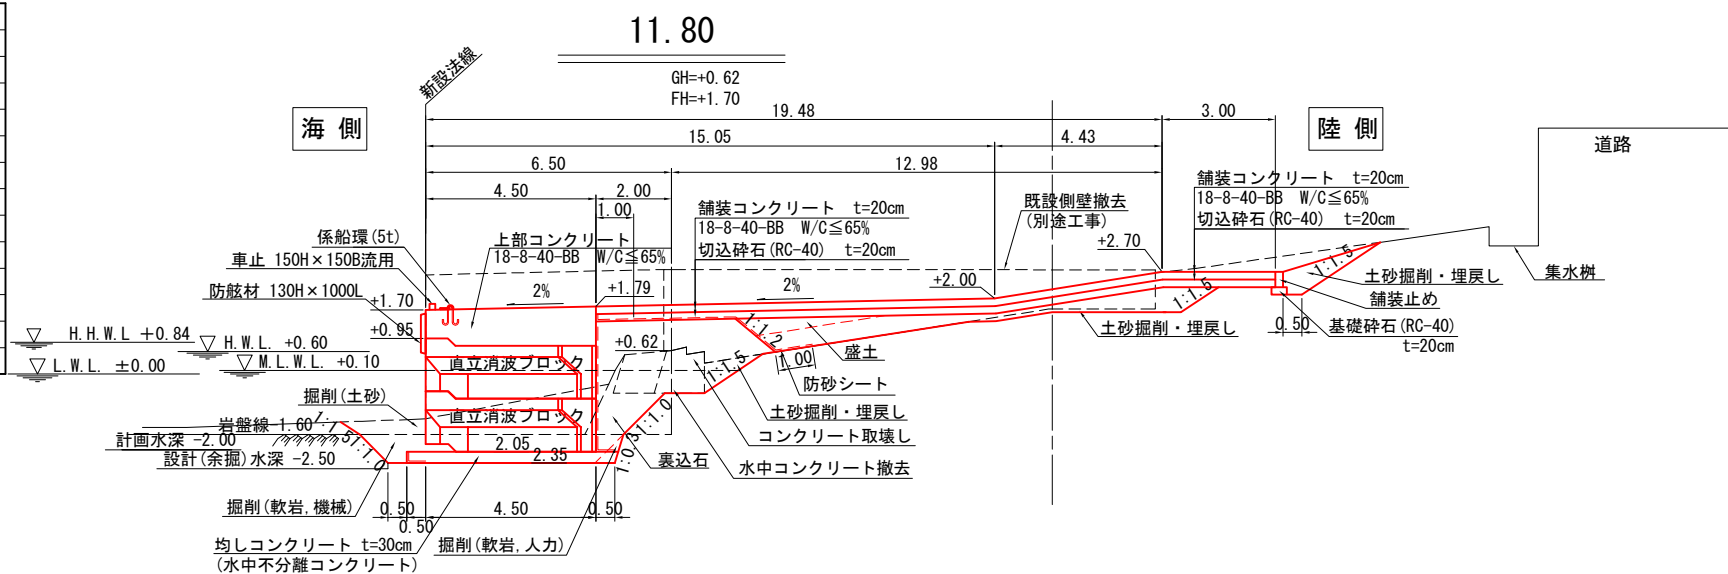

令和 6 年度	
工 事 名	令和6年災251号 赤神漁港災害復旧工事
漁 港 名	赤神漁港
箇 所	輪島市
図 名	15_船揚場 横断面図（5）
縮 尺	S=1:200
図面番号	11 / 23
輪 島 市	

赤神漁港 15_船揚場 横断図（6） S=1:200 u:m


			13.06	13.55	15.23
名 称	区分	単位	数 量	数 量	数 量
コンクリート取壊し	陸上	m ²	-	-	-
水中コンクリート撤去	水中	m ²	-	-	-
掘削(土砂)	水中	m ²	0.74	0.00	-
掘削(軟岩、機械)	陸上	m ²	-	-	-
掘削(軟岩、機械)	水中	m ²	-	-	-
掘削(軟岩、人力)	水中	m ²	-	-	-
土砂掘削	陸上	m ²	3.67	-	0.00
土砂掘削	水中	m ²	-	-	-
裏込石	陸上	m ²	-	-	-
裏込石	水中	m ²	-	-	-
埋戻し	陸上	m ²	3.75	-	0.00
埋戻し	水中	m ²	-	-	-
盛土	陸上	m ²	-	-	-

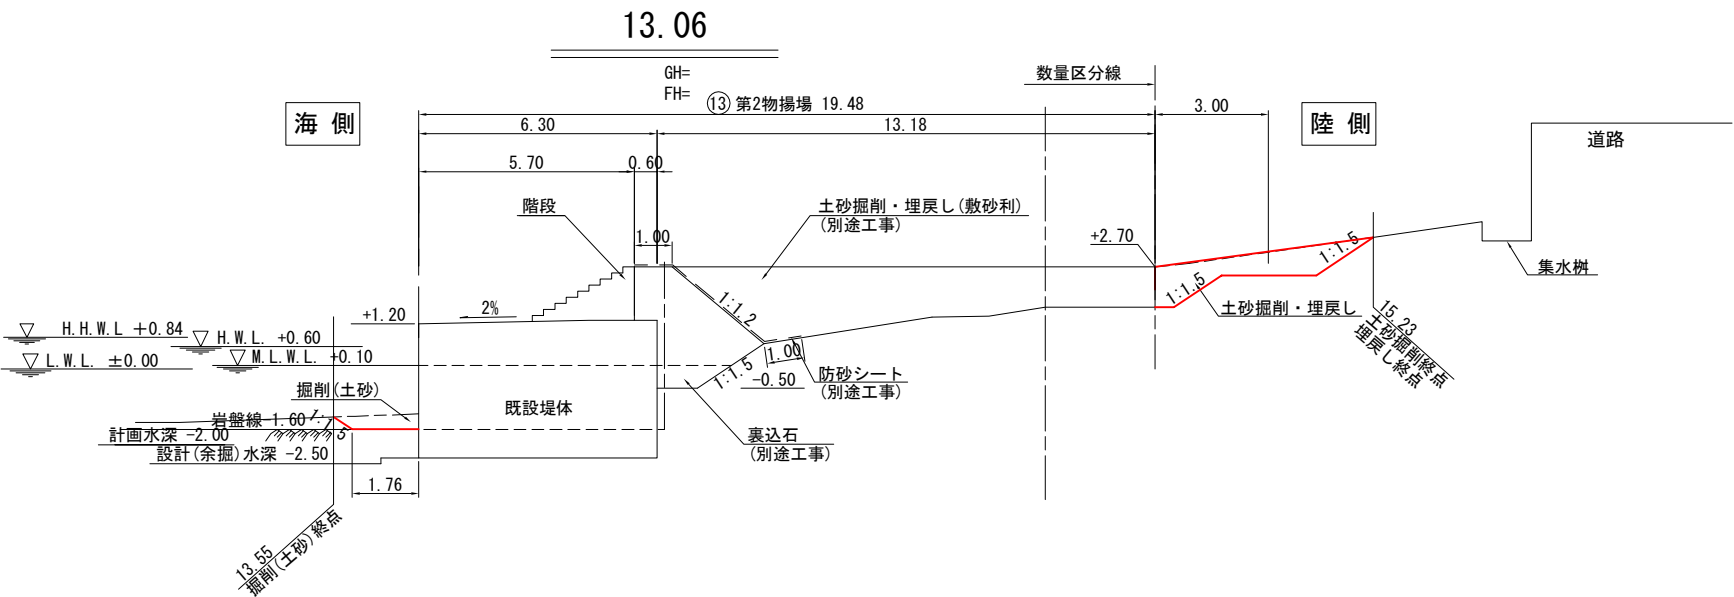


令和 6 年度	
工 事 名	令和6年災251号 赤神漁港災害復旧工事
漁 港 名	赤神漁港
箇 所	輪島市
図 名	15_船揚場 横断図（6）
縮 尺	S=1:200
図面番号	12 / 23
輪 島 市	

赤神漁港 15_船揚場 本土工配置図


平面図 S=1:200 u:m
(上段ブロック)

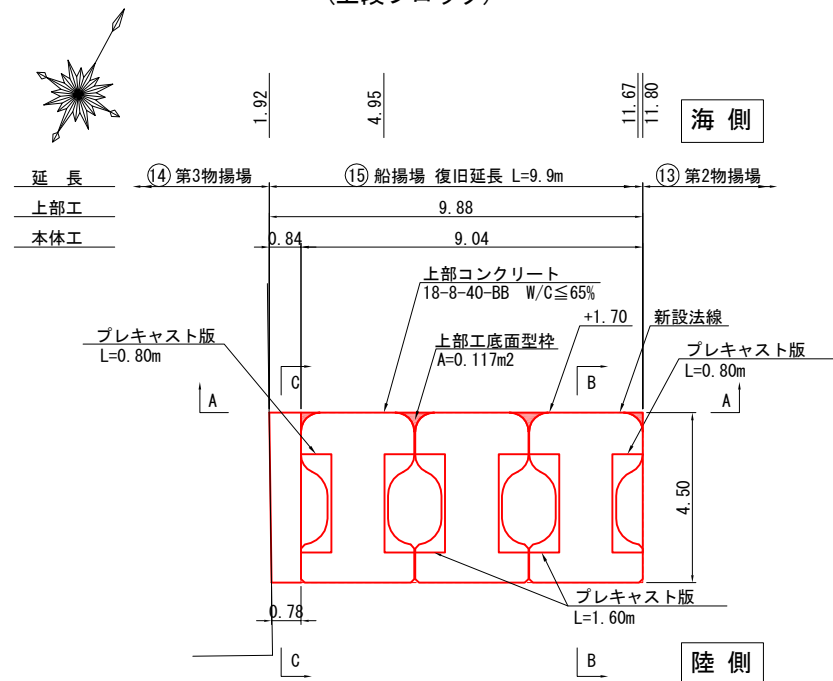


B-B断面図 S=1:100 u:m

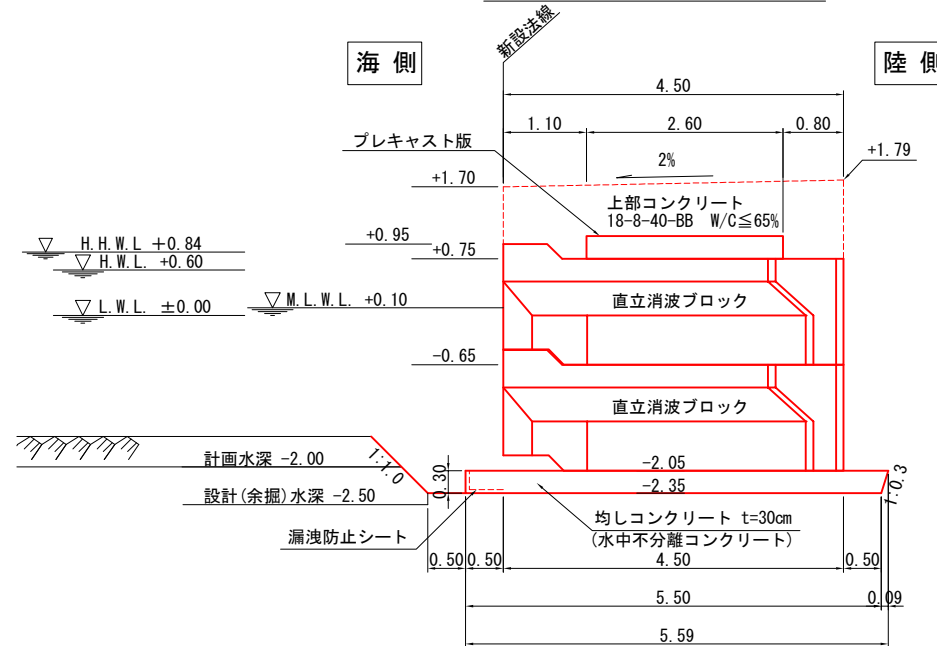

C-C断面図 S=1:100 u:m

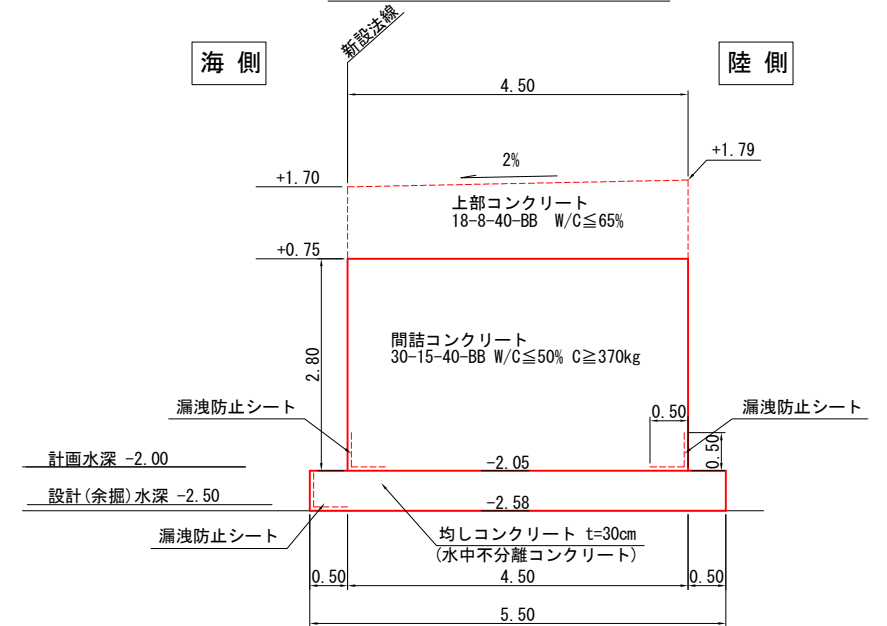

A-A断面図 V=1:100 u:m
H=1:200 u:m

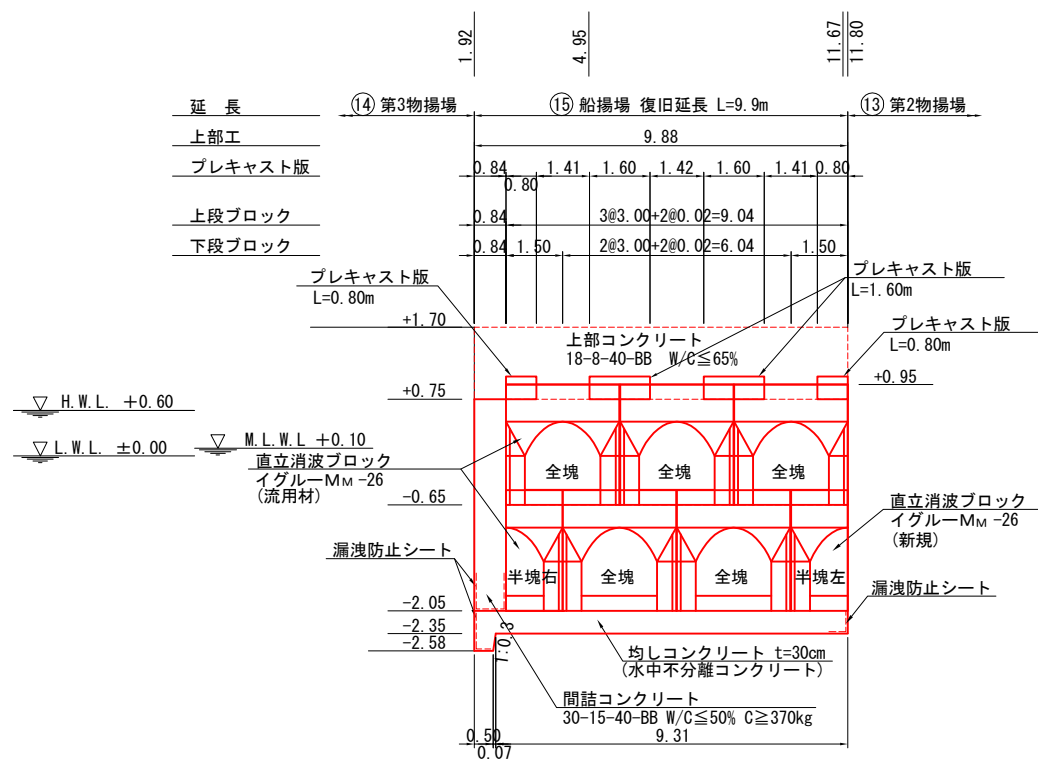

数量表

名 称	形 状・寸 法	質 量	個 数	摘 要
直立消波ブロック イグルーMM-26	全塊 4.50B×1.40H×3.00L	25.9 t/個	3	陸上(流用材)※
	全塊 4.50B×1.40H×3.00L	25.9 t/個	2	水中(流用材)※
	半塊左 4.50B×1.40H×1.50L	13.0 t/個	1	水中(新規)
	半塊右 4.50B×1.40H×1.50L	13.0 t/個	1	水中(流用材)※
プレキャスト版	全塊 2.60B×0.30H×1.60L	2.9 t/個	2	陸上(新規)
	半塊 2.60B×0.30H×0.80L	1.4 t/個	2	陸上(新規)

※直立消波ブロック(全塊)5個、(半塊右)1個は、赤神漁港13_第2物揚場撤去材を流用すること。




令和 6 年度	
工 事 名	令和6年災251号 赤神漁港災害復旧工事
漁 港 名	赤神漁港
箇 所	輪島市
図 名	15_船揚場 本土工配置図
縮 尺	図 示
図面番号	13 / 23
輪 島 市	


赤神漁港 15_船揚場 直立消波ブロック構造図 S=1:80 u:mm

イグルーMM-26 構造図
(半塊左 N=1個)


形状寸法図

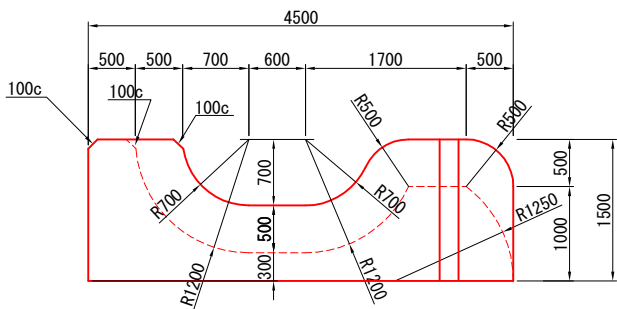

吊鉄筋詳細図




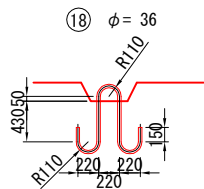


配筋図

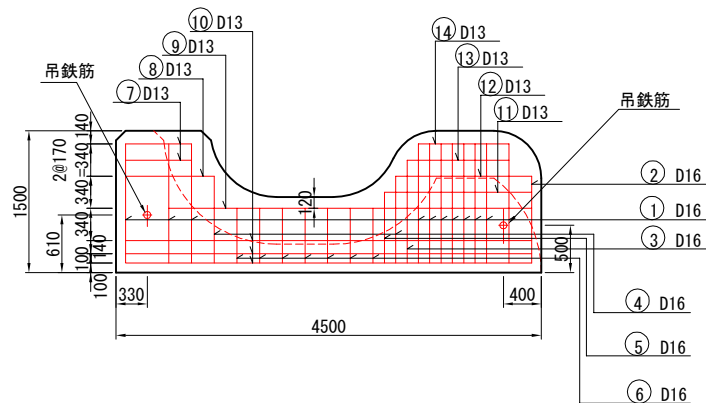


鉄筋数量表

(1個当り)						
No.	径 (mm)	単位重量 (kg/m)	L (m)	N (本)	ΣL (m)	重量 (kg)
①	D16	1.560	1.30	11	14.30	22.31
②	"	"	0.96	1	0.96	1.50
③	"	"	1.58	1	1.58	2.46
④	"	"	1.41	2	2.82	4.40
⑤	"	"	1.24	1	1.24	1.93
⑥	"	"	1.07	7	7.49	11.68
⑦	D13	0.995	0.74	2	1.48	1.47
⑧	"	"	0.98	1	0.98	0.98
⑨	"	"	3.88	1	3.88	3.86
⑩	"	"	4.34	3	13.02	12.95
⑪	"	"	1.60	1	1.60	1.59
⑫	"	"	1.48	1	1.48	1.47
⑬	"	"	1.12	1	1.12	1.11
⑭	"	"	1.00	1	1.00	1.00
計						68.71
⑮	D13	0.995	2.59	10	25.90	25.77
⑯	"	"	3.28	4	13.12	13.05
⑰	D16	1.560	3.28	2	6.56	10.23
計						49.05
合 計						117.76
(内 訳)						D13 63.25
						D16 54.51
(SD295A)						
吊鉄筋	⑱ φ36	7.990	2.31	2	4.62	36.91
合 計						36.91
(SS400)						

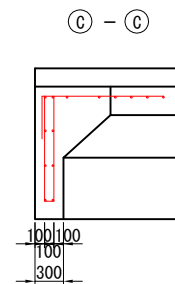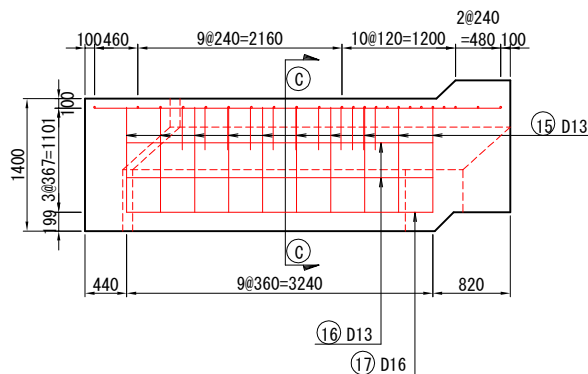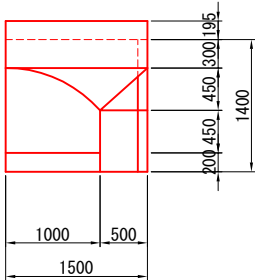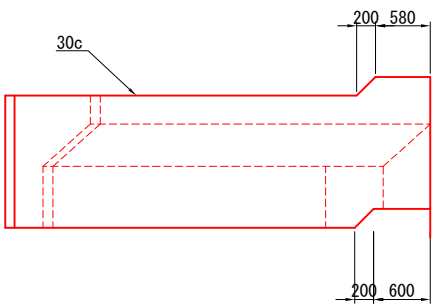

鉄筋加工図

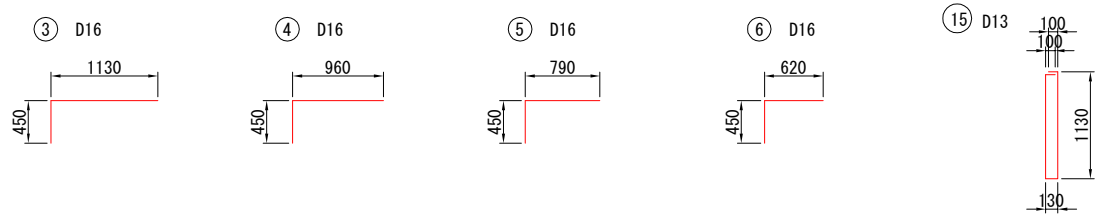

重量	質量	コンクリート量	型枠	底面型枠	鉄筋	吊鉄筋
kN	t	m ³	m ²	m ²	kg	kg
127.143	12.965	5.637	21.840	5.472	117.76	36.91



令和6年度	
工事名	令和6年災251号 赤神漁港災害復旧工事
漁港名	赤神漁港
箇所	輪島市
図名	15_船揚場 直立消波ブロック構造図
縮尺	S=1:80
図面番号	14 / 23
輪島市	

赤神漁港 15_船揚場 プレキャスト版構造図 S=1:60 u:mm

プレキャスト版 構造図

(L=1.60m N=2個)


形状寸法図

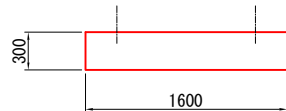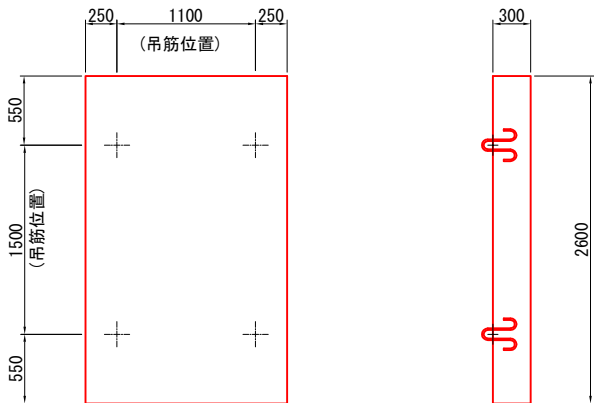

質量	コンクリート量	型枠	吊筋	鉄筋
2.87 t	1.248 m³	2.52 m² 4.16 m²	3.54 kg	19.01 kg

※注意：型枠下段は底型枠面積

配筋図

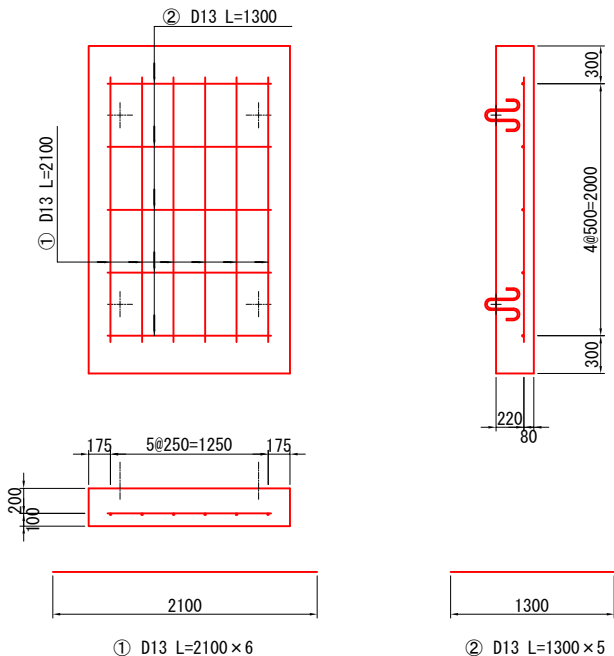

① D13 L=2100×6

② D13 L=1300×5

鉄筋表

番号	径	長 (mm)	単位質量 (kg/m)	一本当質量 (kg/本)	本数 (本)	総質量 (kg)	摘要
①	D13	2100	0.995	2.090	6	12.54	—
②	D13	1300	0.995	1.294	5	6.47	—
合計						19.01	SD345



吊筋表

番号	径	長 (mm)	単位質量 (kg/m)	一本当質量 (kg/本)	本数 (本)	総質量 (kg)	摘要
	φ13	850	1.04	0.884	4	3.54	—
総計						3.54	SS400

プレキャスト版 構造図

(L=0.80m N=2個)


形状寸法図

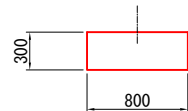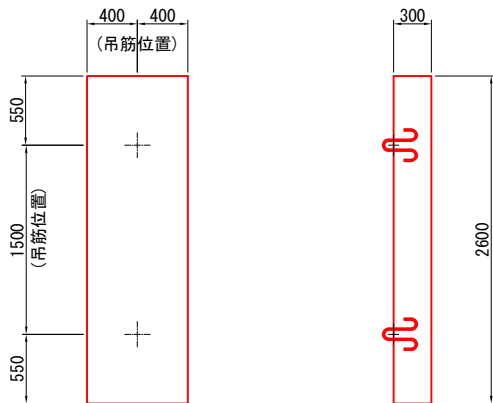

質量	コンクリート量	型枠	吊筋	鉄筋
1.44 t	0.624 m³	2.04 m² 2.08 m²	1.77 kg	9.26 kg

※注意：型枠下段は底型枠面積

配筋図

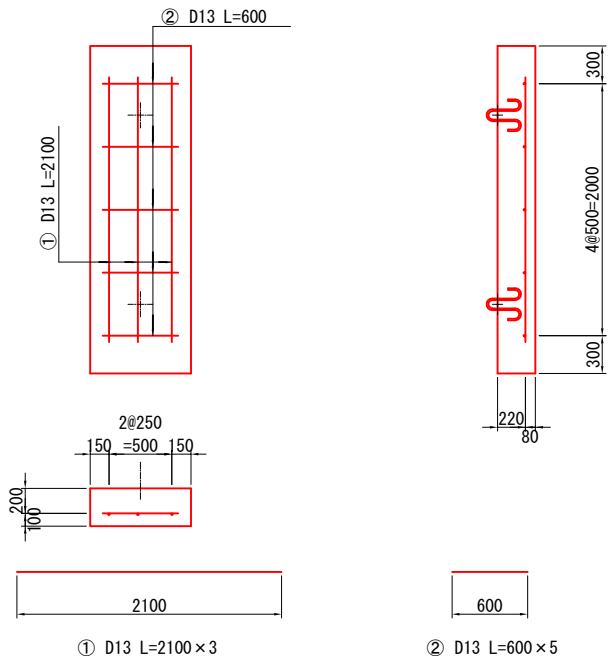

① D13 L=2100×3

② D13 L=600×5

鉄筋表


番号	径	長 (mm)	単位質量 (kg/m)	一本当質量 (kg/本)	本数 (本)	総質量 (kg)	摘要
①	D13	2100	0.995	2.090	3	6.27	—
②	D13	600	0.995	0.597	5	2.99	—
合計						9.26	SD345

吊筋表

番号	径	長 (mm)	単位質量 (kg/m)	一本当質量 (kg/本)	本数 (本)	総質量 (kg)	摘要
	φ13	850	1.04	0.884	2	1.77	—
総計						1.77	SS400

吊鉄筋詳細図


S=1:10 u:mm

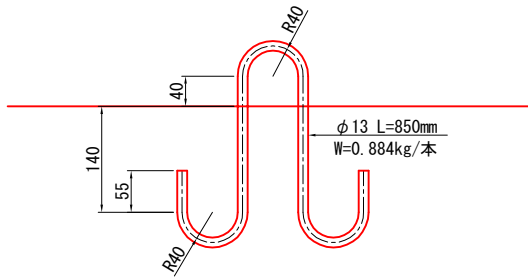


令和6年度	
工事名	令和6年災251号 赤神漁港災害復旧工事
漁港名	赤神漁港
箇所	輪島市
図名	15_船揚場 プレキャスト版構造図
縮尺	S=1:60
図面番号	15 / 23
輪島市	

赤神漁港 15_船揚場 防砂目地板詳細図


A-A断面図 V=1:100 u:m
H=1:200 u:m

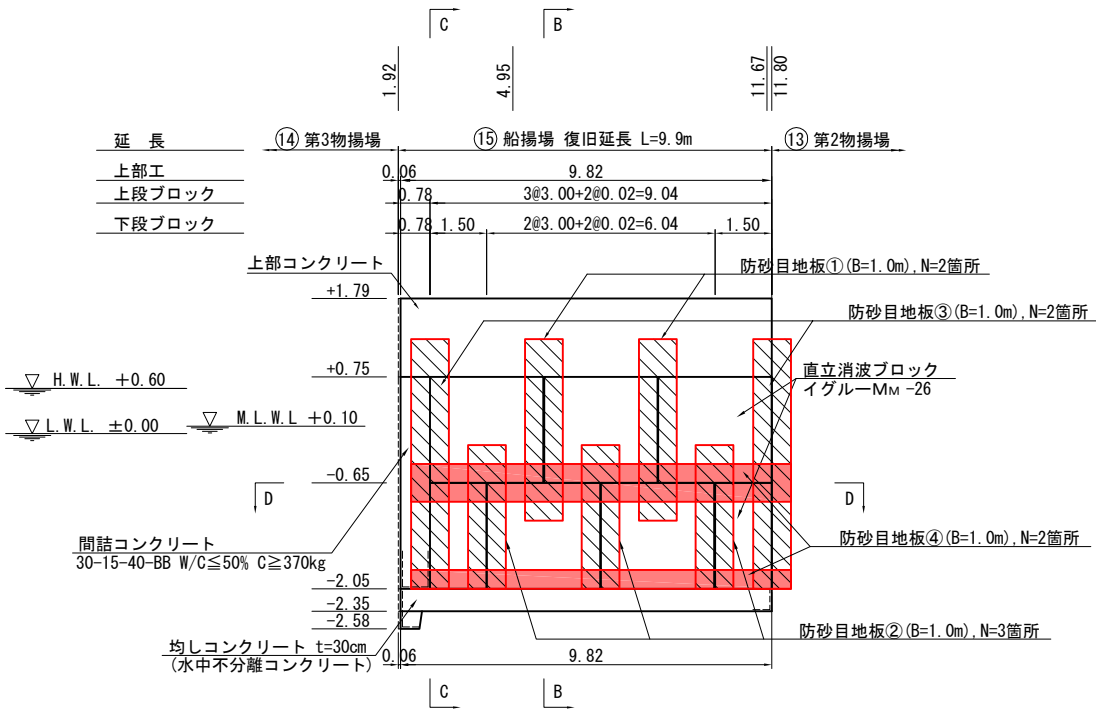


D-D断面図 S=1:200 u:m

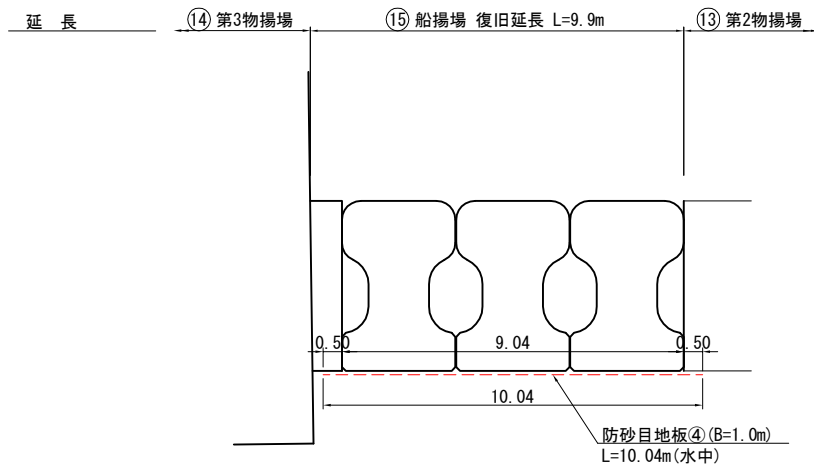

B-B断面図 S=1:100 u:m

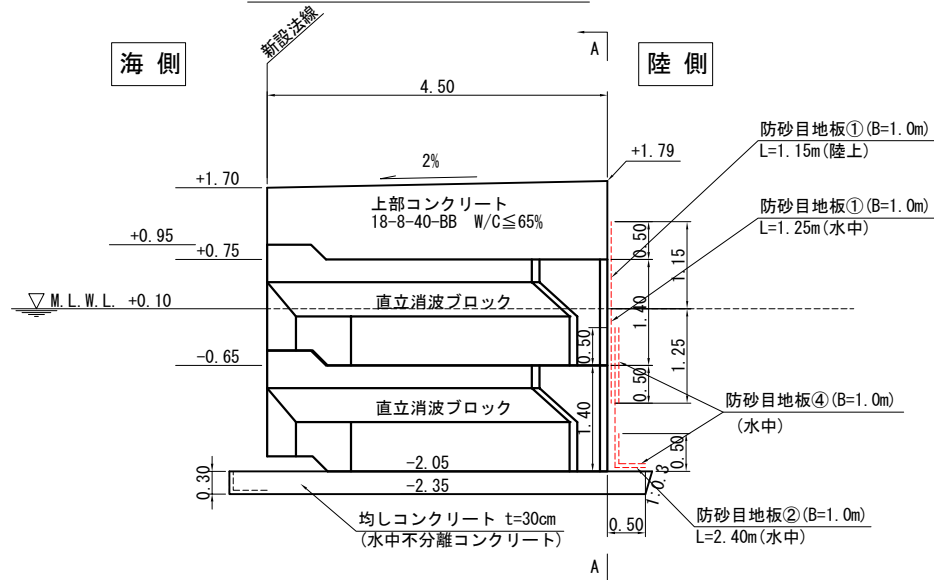


C-C断面図 S=1:100 u:m

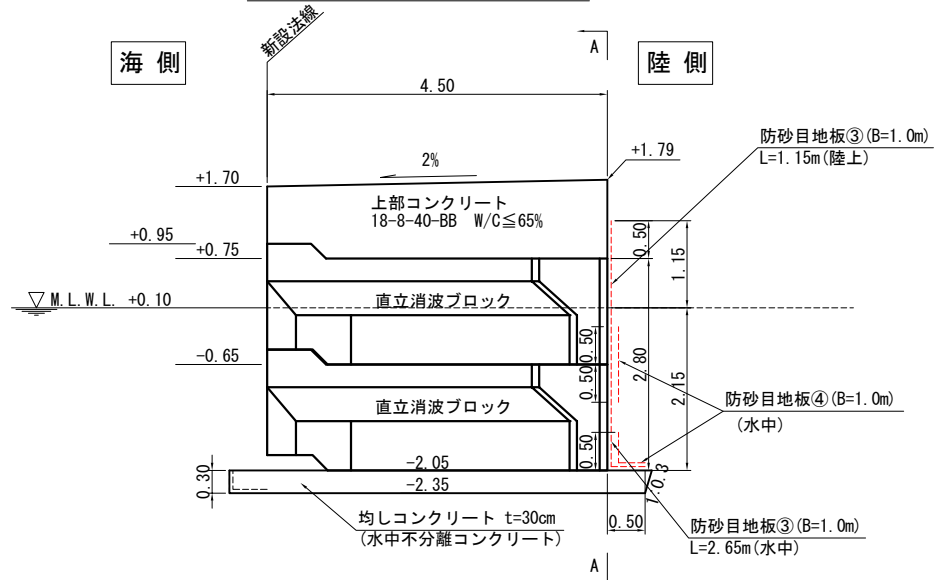


令和 6 年度	
工 事 名	令和6年災251号 赤神漁港災害復旧工事
漁 港 名	赤神漁港
箇 所	輪島市
図 名	15_船揚場 防砂目地板詳細図
縮 尺	図 示
図面番号	16 / 23
輪 島 市	

赤神漁港 15_船揚場 上部工構造図 S=1:100 u:mm


平面図

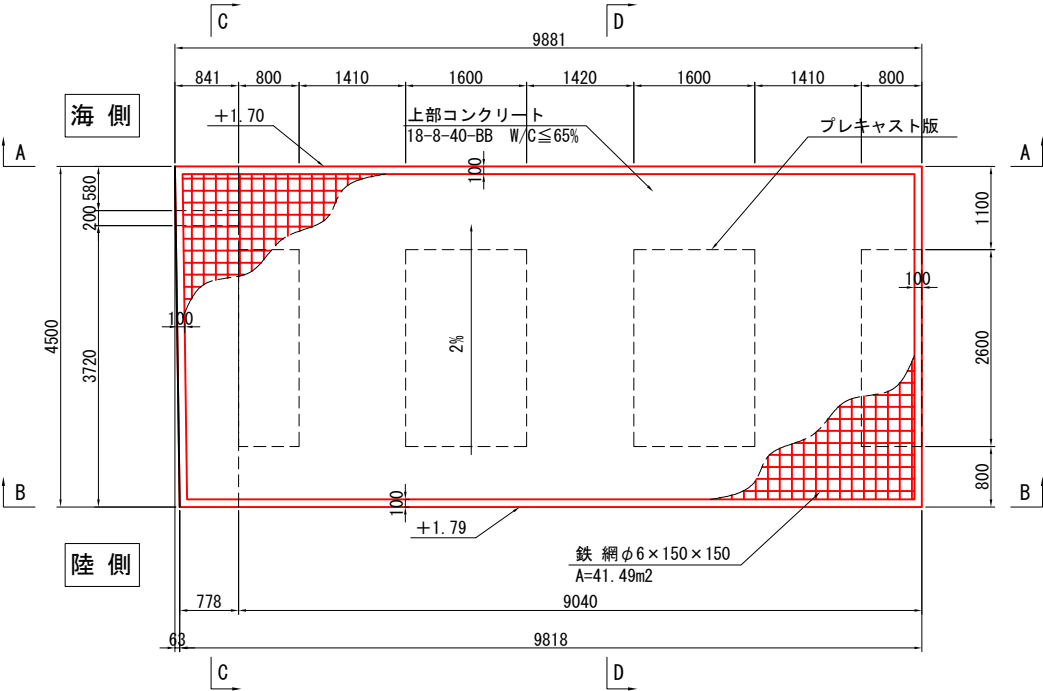


A-A断面図

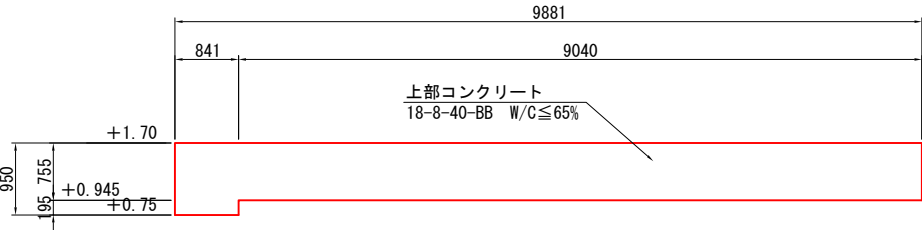


B-B断面図

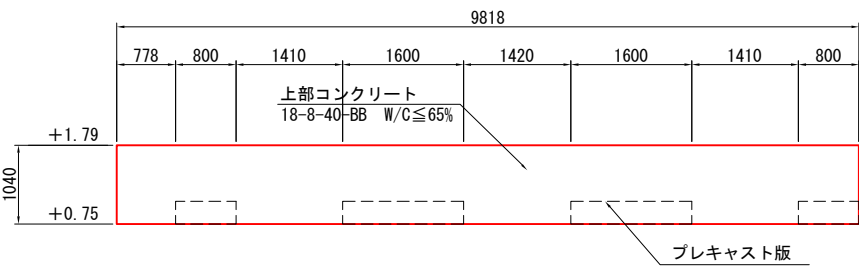

C-C断面図

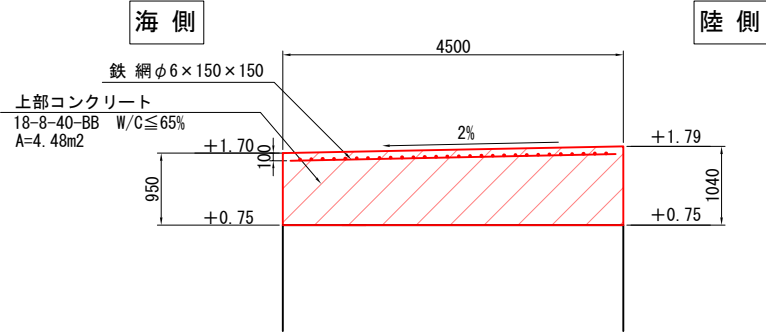


D-D断面図

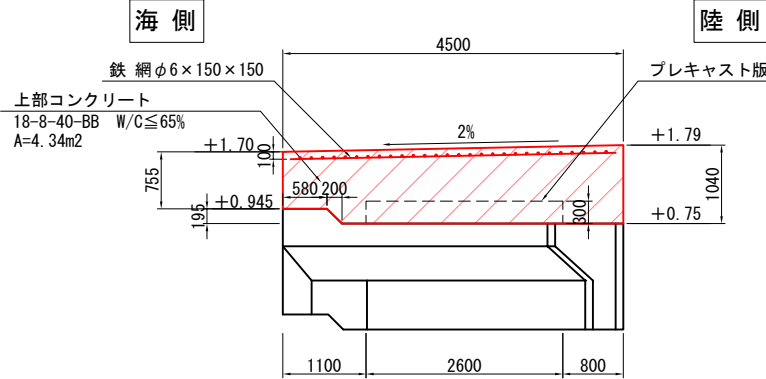


令和 6 年度	
工 事 名	令和6年災251号 赤神漁港災害復旧工事
漁 港 名	赤神漁港
箇 所	輪島市
図 名	15_船揚場 上部工構造図
縮 尺	S=1:100
図面番号	17 / 23
輪 島 市	

赤神漁港 15_船揚場 舗装工詳細図 S=1:200 u:m

平面図

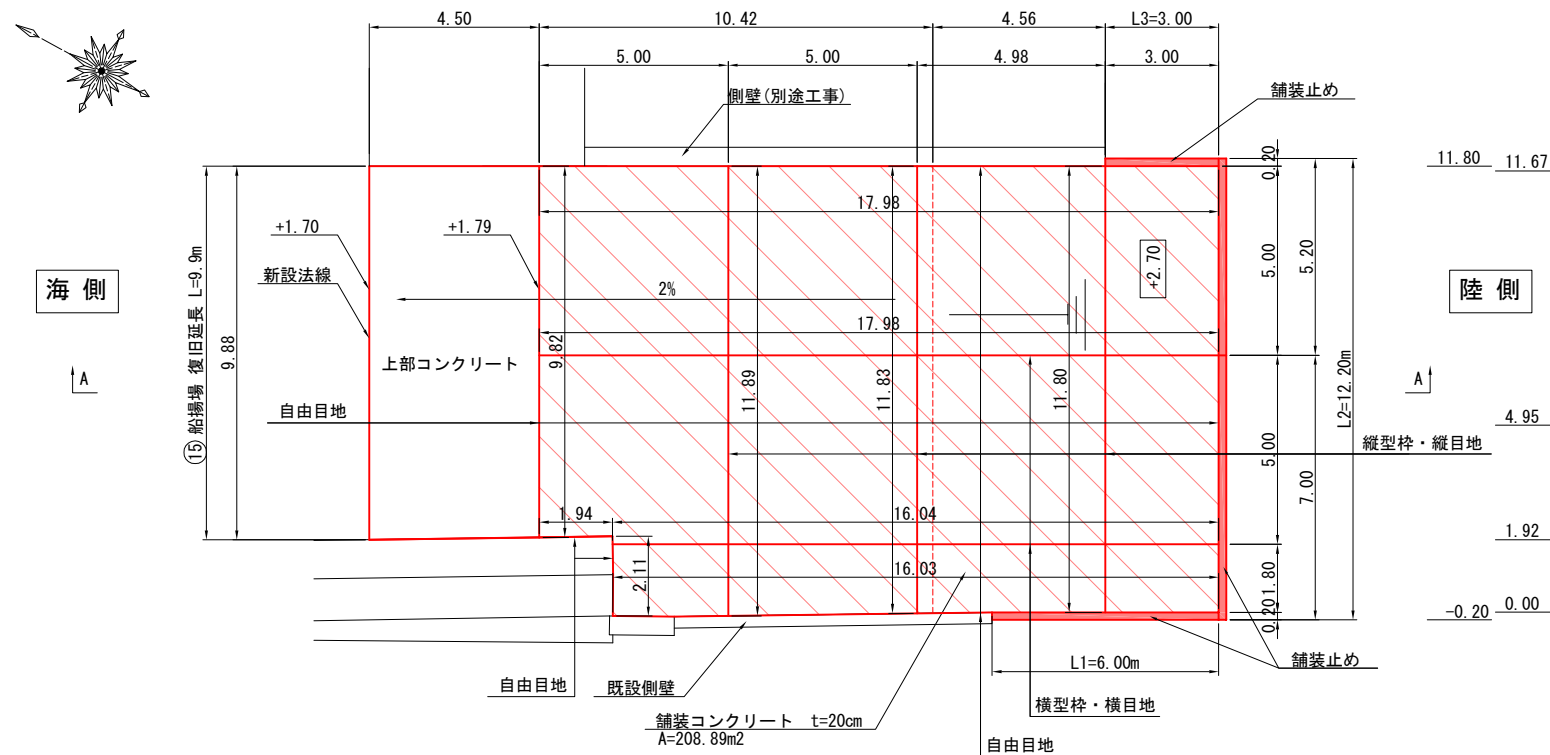


A-A断面図

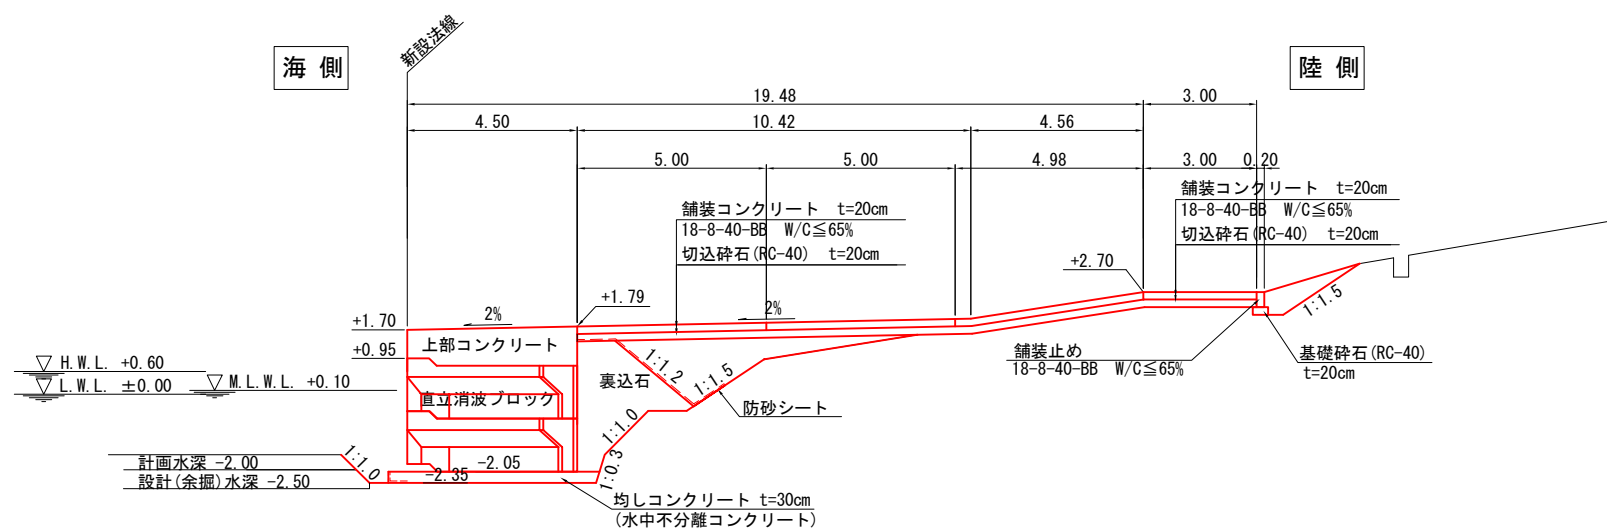


目地及び型枠数量表

名 称		長さ(m)	ヶ所	延長(m)	合計(m)
目地及び型枠	横型枠 横目地	17.98	1 ヶ所	17.98	34.02
		16.04	1 ヶ所	16.04	
	縦型枠 縦目地	11.89	1 ヶ所	11.89	35.52
		11.83	1 ヶ所	11.83	
		11.80	1 ヶ所	11.80	
	自由目地	17.98	1 ヶ所	17.98	59.68
		1.94	1 ヶ所	1.94	
		16.03	1 ヶ所	16.03	
		9.82	1 ヶ所	9.82	
		2.11	1 ヶ所	2.11	
		11.80	1 ヶ所	11.80	

目地詳細図 S=1:50 u:mm

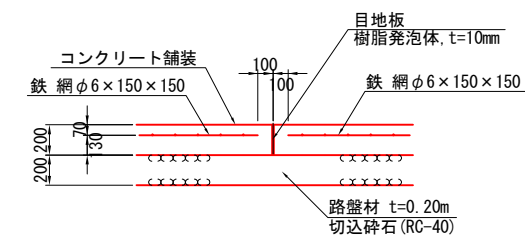


舗装止め詳細図 S=1:50 u:mm

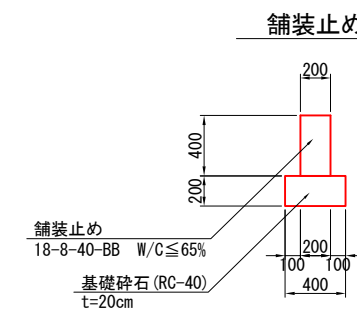


令和 6 年度	
工 事 名	令和6年災251号 赤神漁港災害復旧工事
漁 港 名	赤神漁港
箇 所	輪島市
図 名	15_船揚場 舗装工詳細図
縮 尺	図 示
図面番号	18 / 23
輪 島 市	

赤神漁港 15_船揚場 付属工配置図


平面図 S=1:200 u:m

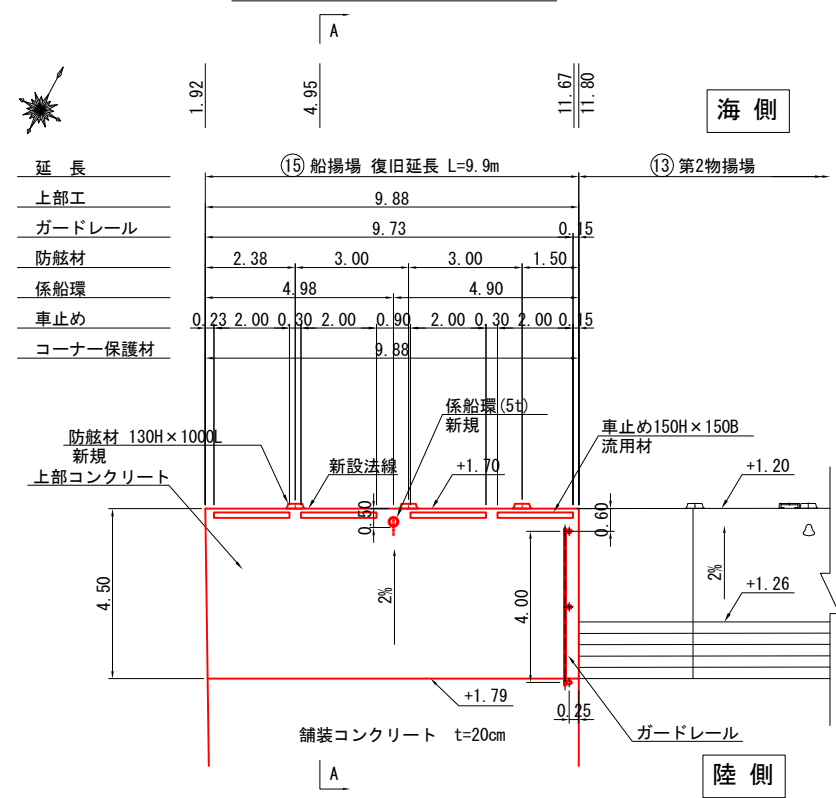

正面図 V=1:100 u:m
H=1:200 u:m

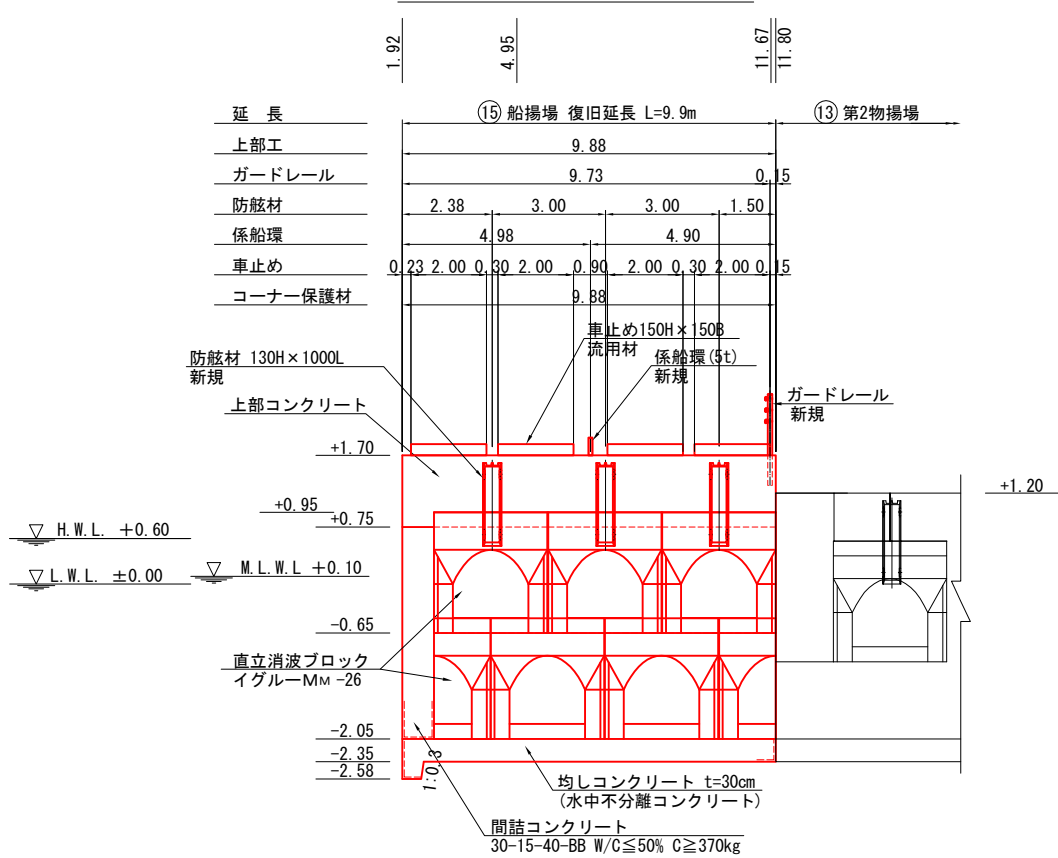

A-A断面図 S=1:100 u:m

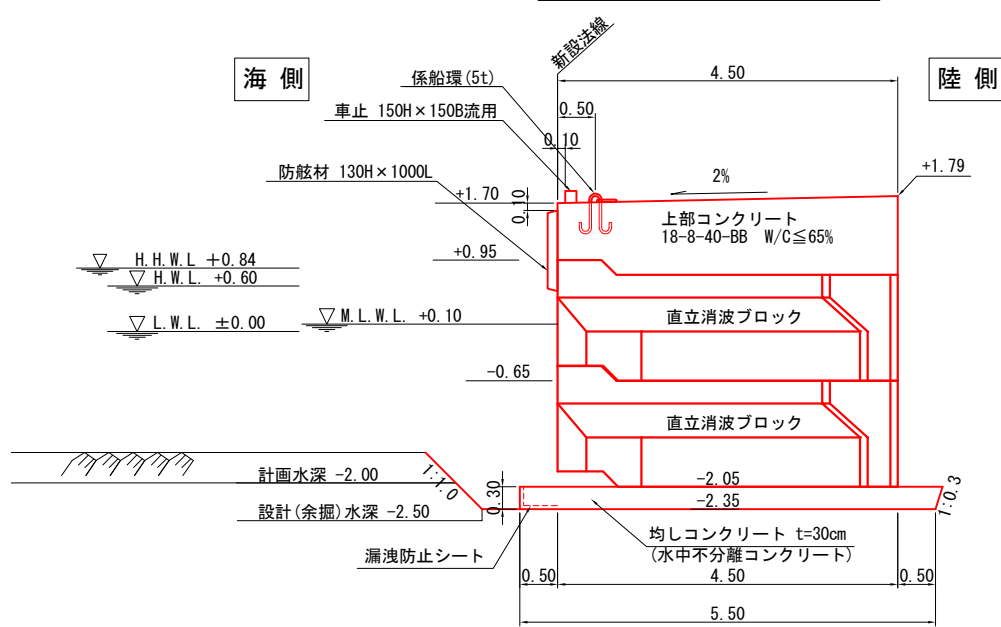

付属工数量表



名 称	形 状・寸 法	数 量	備 考
係船環	5t型	1 基	新規
防舷材	130H×1000L	3 基	新規
車止め	150H×150B L=2.0m	4 基	※ 流用材(アンカーは新材)
	合 計	8.00 m	
コーナー保護材	100×100	9.88 m	新規
ガードレール	C種	4.00 m	新規

※車止め4基(L=2.0m)は、赤神漁港13_第2物揚場撤去材を流用すること。




令和 6 年度	
工 事 名	令和6年災251号 赤神漁港災害復旧工事
漁 港 名	赤神漁港
箇 所	輪島市
図 名	15_船揚場 付属工配置図
縮 尺	図 示
図面番号	19 / 23
輪 島 市	

防舷材詳細図
130H×1000L

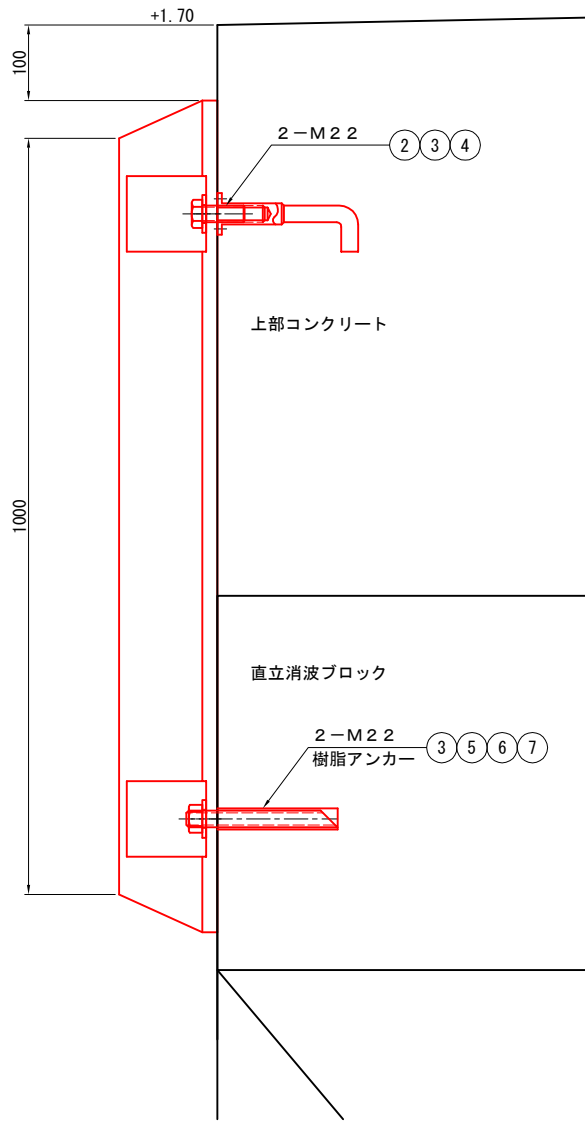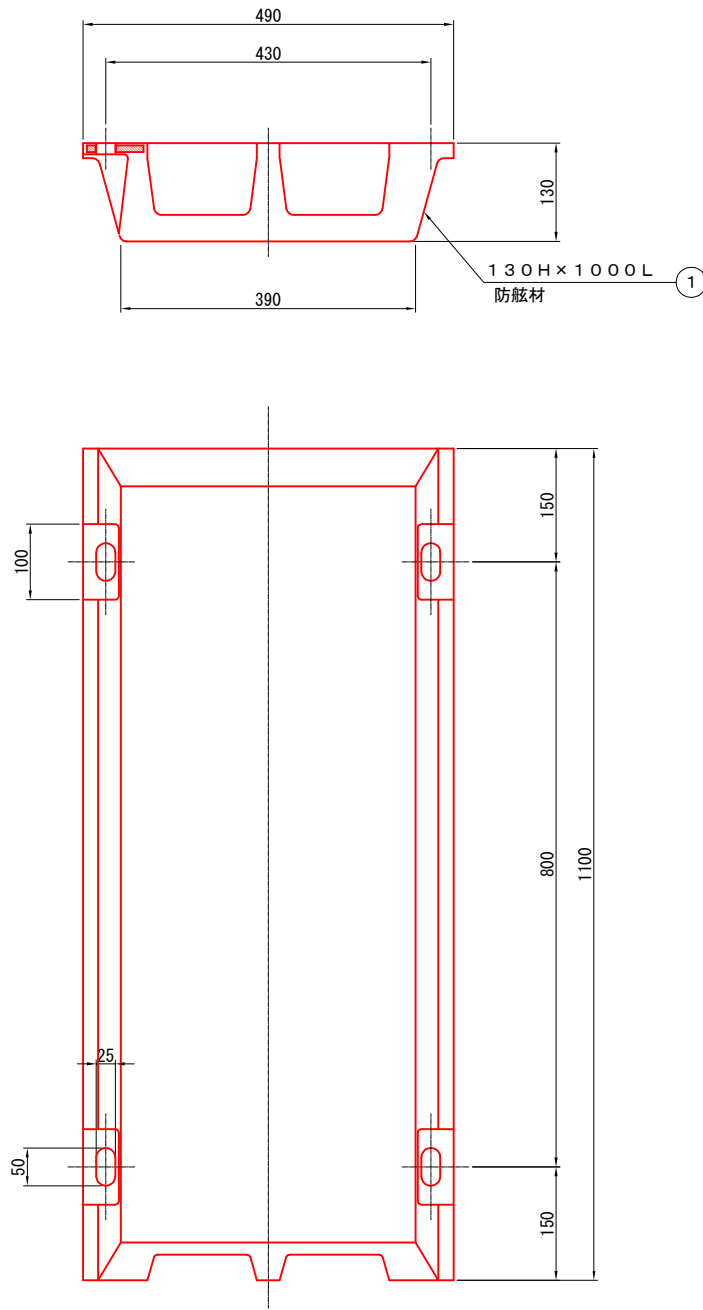

防舷材取付詳細図

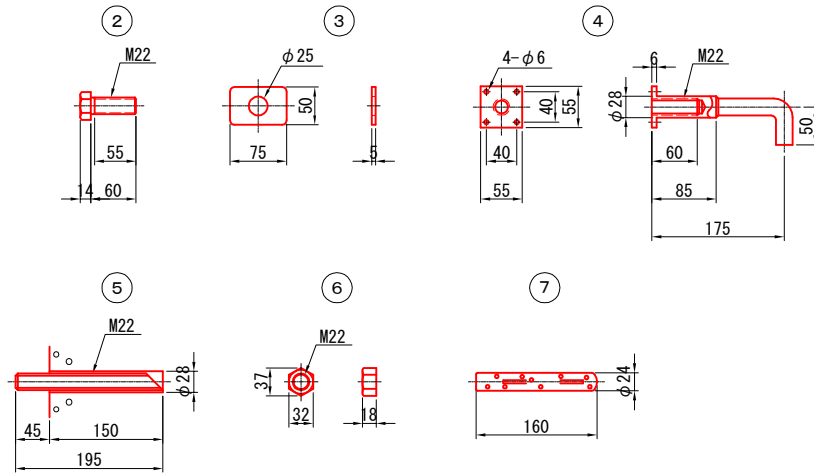

材料表


部番	名 称	材 質	数 量	備 考
1	防舷材	ゴム, SS400	1	130H×1000L
2	ボルト	SUS304	2	M22×60L
3	角ワッシャー	SUS304	4	M22
4	アンカーソケット	SUS304	2	M22×175L
5	アンカーボルト	SUS304	2	M22×195L
6	ナット	SUS304	2	M22
7	樹脂カプセル	—	2	必要樹脂容量 55cm ³ 以上

注記：取付ボルトは、使用中に弛むおそれがありますので、定期的に増し締めをするか、弛み防止の為、溶接止めをお願いします。



令和 6 年度	
工 事 名	令和6年災251号 赤神漁港災害復旧工事
漁 港 名	赤神漁港
箇 所	輪島市
図 名	15_船揚場 付属工詳細図(1)(参考)
縮 尺	S=1:10
図面番号	20 / 23
輪 島 市	

係船環詳細図
5t φ200mm

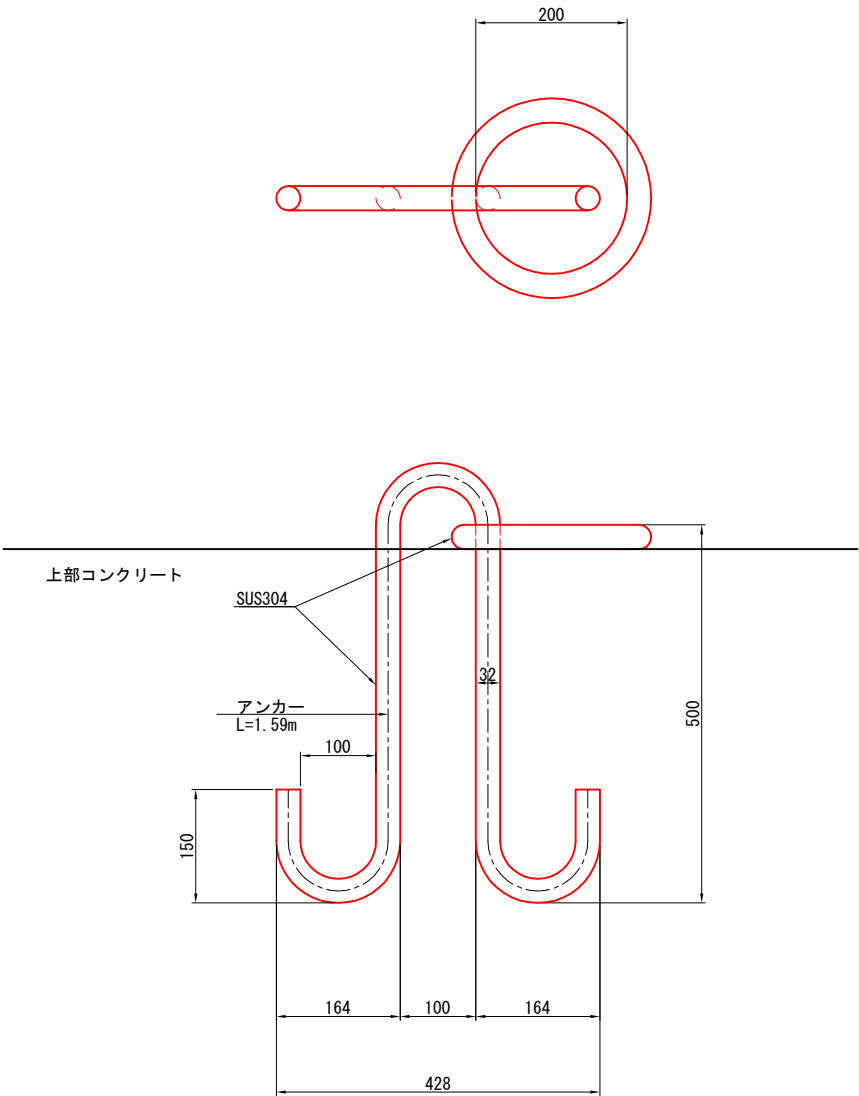


令和 6 年度	
工 事 名	令和6年災251号 赤神漁港災害復旧工事
漁 港 名	赤神漁港
箇 所	輪島市
図 名	15_船揚場 付属工詳細図(2)(参考)
縮 尺	S=1:10
図面番号	21 / 23
輪 島 市	

赤神漁港 15_船揚場 付属工詳細図(3)(参考) S=1:10 u:mm

車止め・コーナー保護材


車止め詳細図

150H×150B×2000L

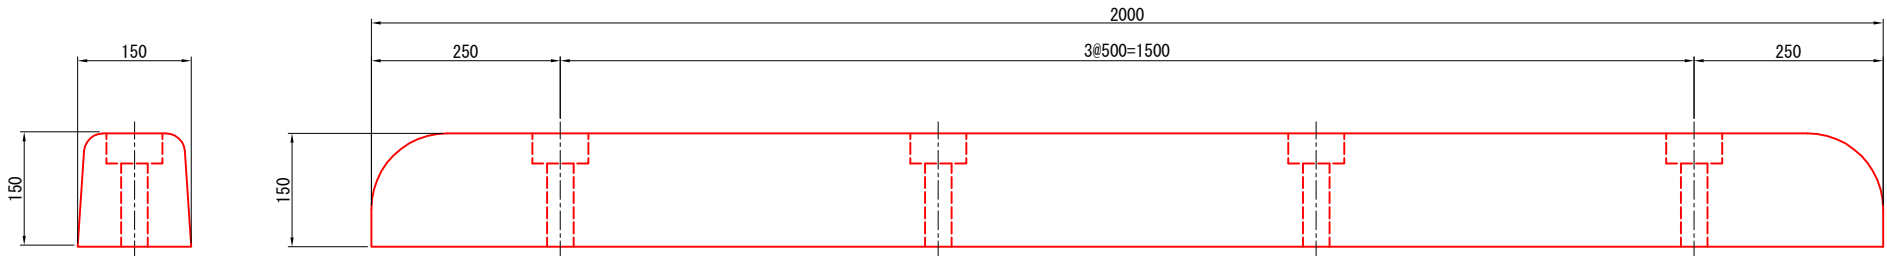


コーナー保護材詳細図


2000L

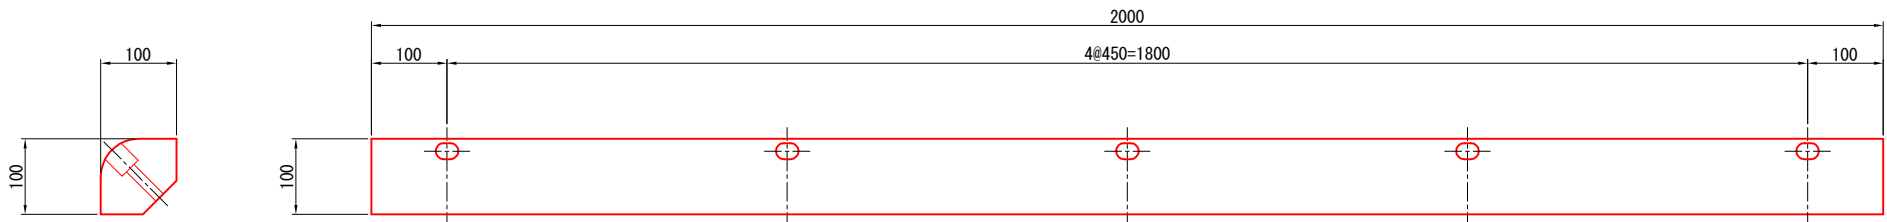

車止め取付断面図

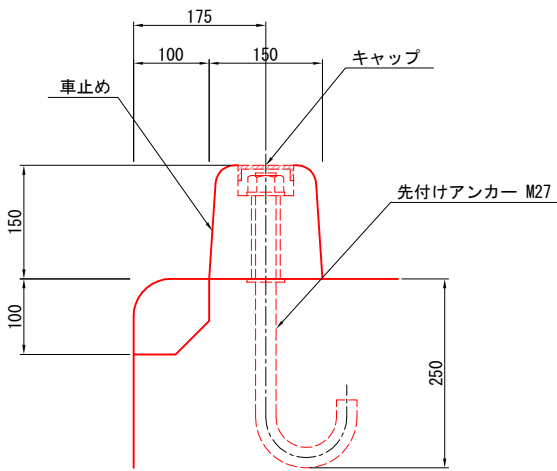

コーナー材取付断面図

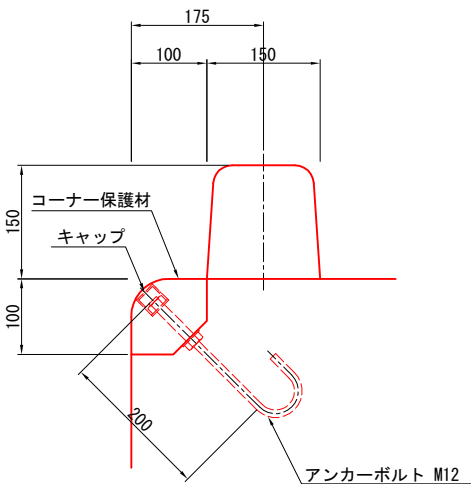


令和 6 年度	
工 事 名	令和6年災251号 赤神漁港災害復旧工事
漁 港 名	赤神漁港
箇 所	輪島市
図 名	15_船揚場 付属工詳細図(3)(参考)
縮 尺	S=1:10
図面番号	22 / 23
輪 島 市	


赤神漁港 15_船揚場 付属工詳細図(4)(参考)

ガードレール C種


平面図 S=1:20 u:mm

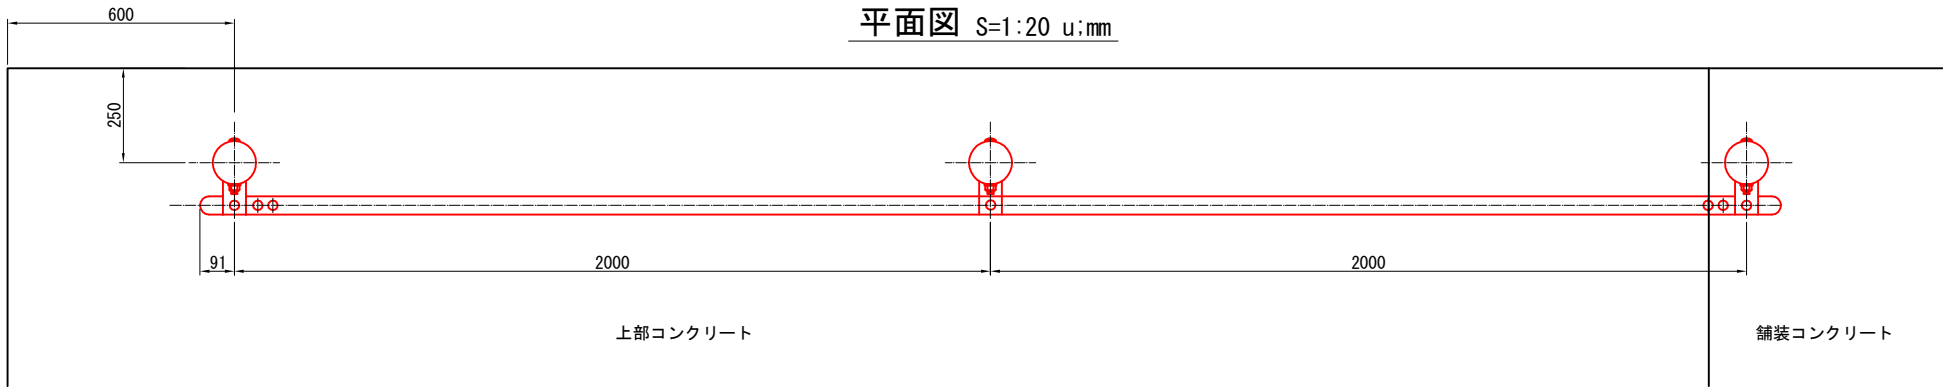

正面図 S=1:20 u:mm

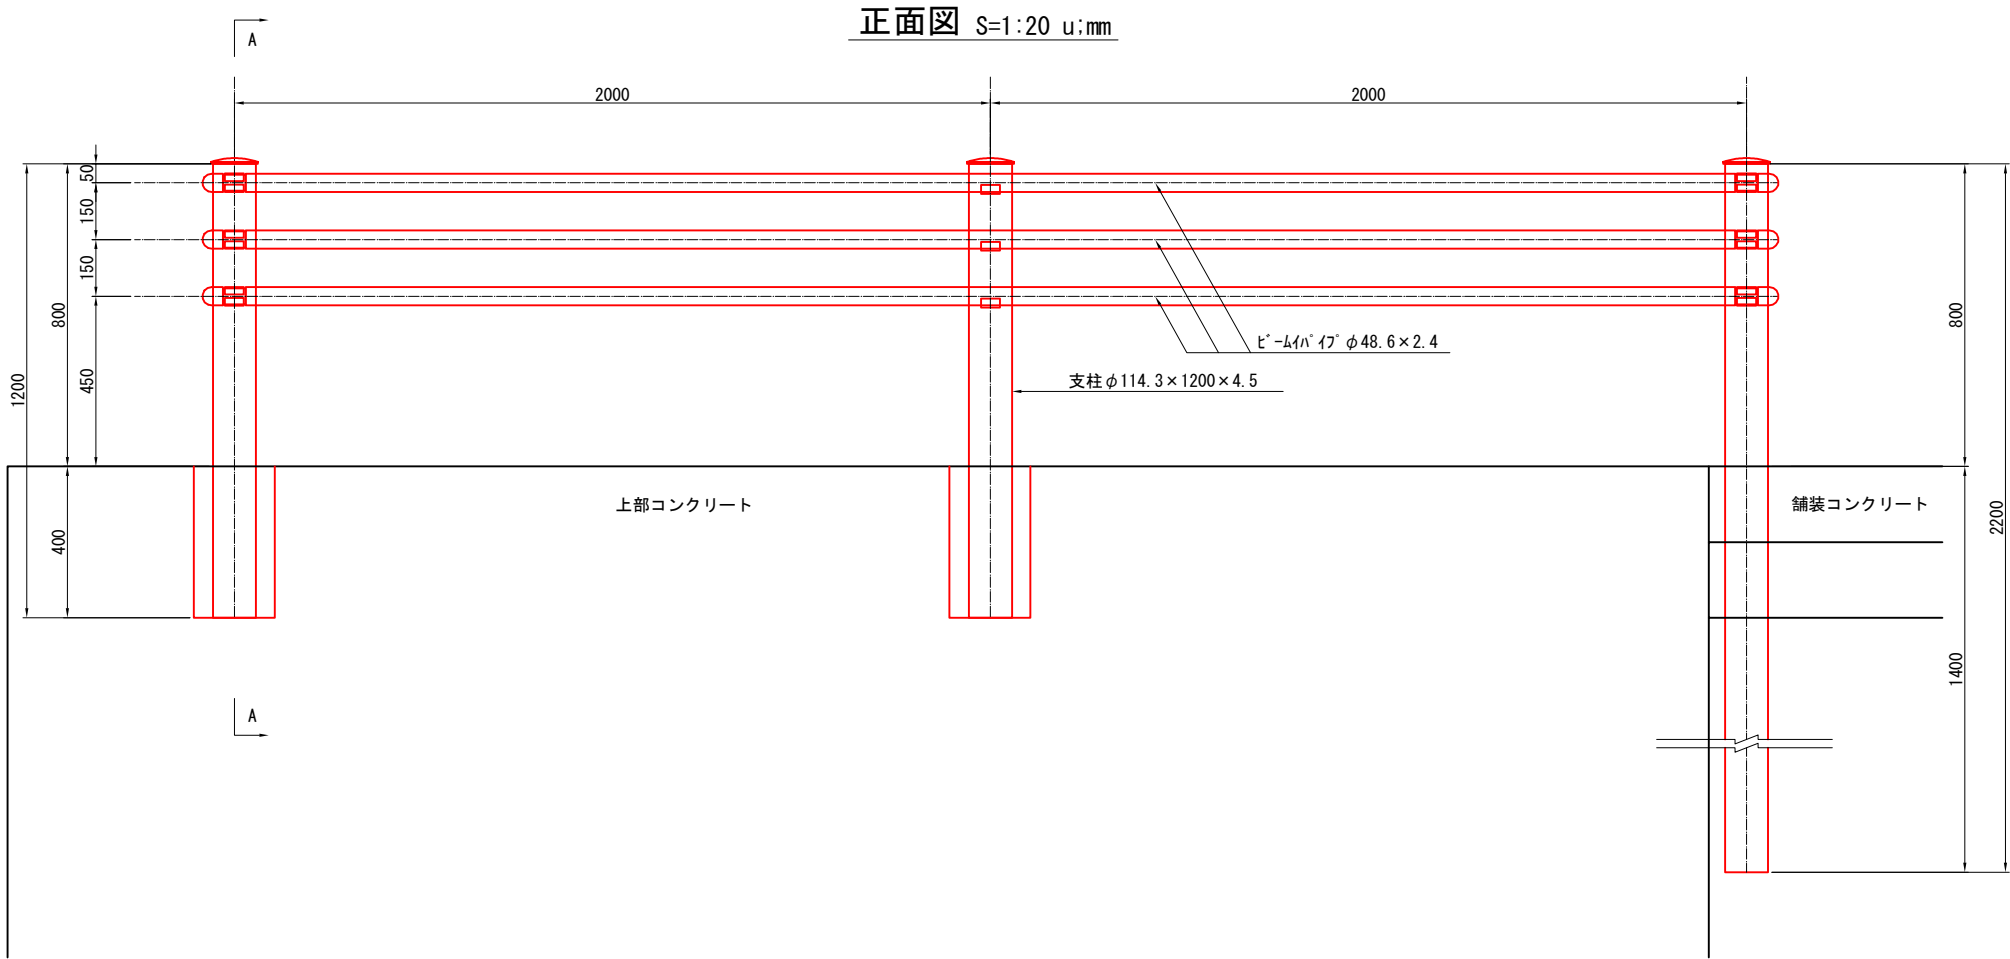

A-A断面図 S=1:10 u:mm

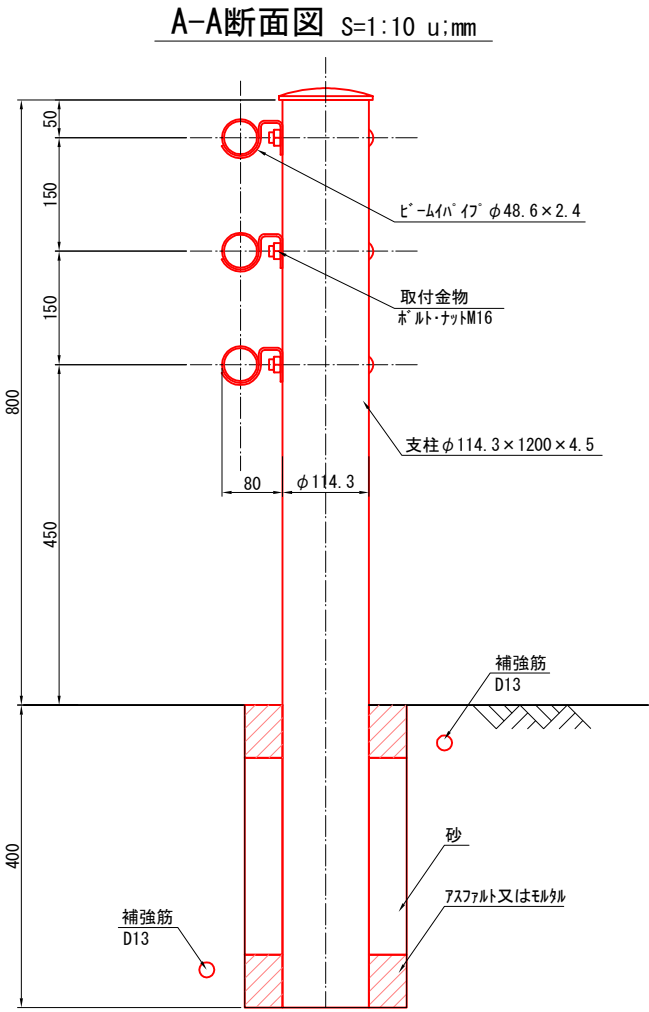


令和 6 年度	
工 事 名	令和6年災251号 赤神漁港災害復旧工事
漁 港 名	赤神漁港
箇 所	輪島市
図 名	15_船揚場 付属工詳細図(4)(参考)
縮 尺	図 示
図面番号	23 / 23
輪 島 市	

赤神漁港 32_船揚場 図面目録

番号	名称	縮尺 (A3サイズ)
1	平面図	S=1:300
2	縦断図	V=1:100;H=1:200
3	標準断面図	S=1:100
4	掘削平面図	S=1:200
5	裏込工詳細図	S=1:200
6	斜路工詳細図	S=1:200
7	側壁詳細図(1)	S=1:200
8	側壁詳細図(2)	S=1:200
9	差し筋配置図	図 示
10	横断図(1)	S=1:200
11	横断図(2)	S=1:200
12	横断図(3)	S=1:200
13	横断図(4)	S=1:200
14	横断図(5)	S=1:200
15	横断図(6)	S=1:200
16	ブロック配置図	S=1:200
17	防砂目地板詳細図	図 示
18	方塊ブロック構造図(1)	図 示
19	方塊ブロック構造図(2)	図 示
20	先端止壁ブロック構造図	図 示
21	張ブロック構造図	図 示


赤神漁港 32_船揚場 平面図

S=1:300 u:m

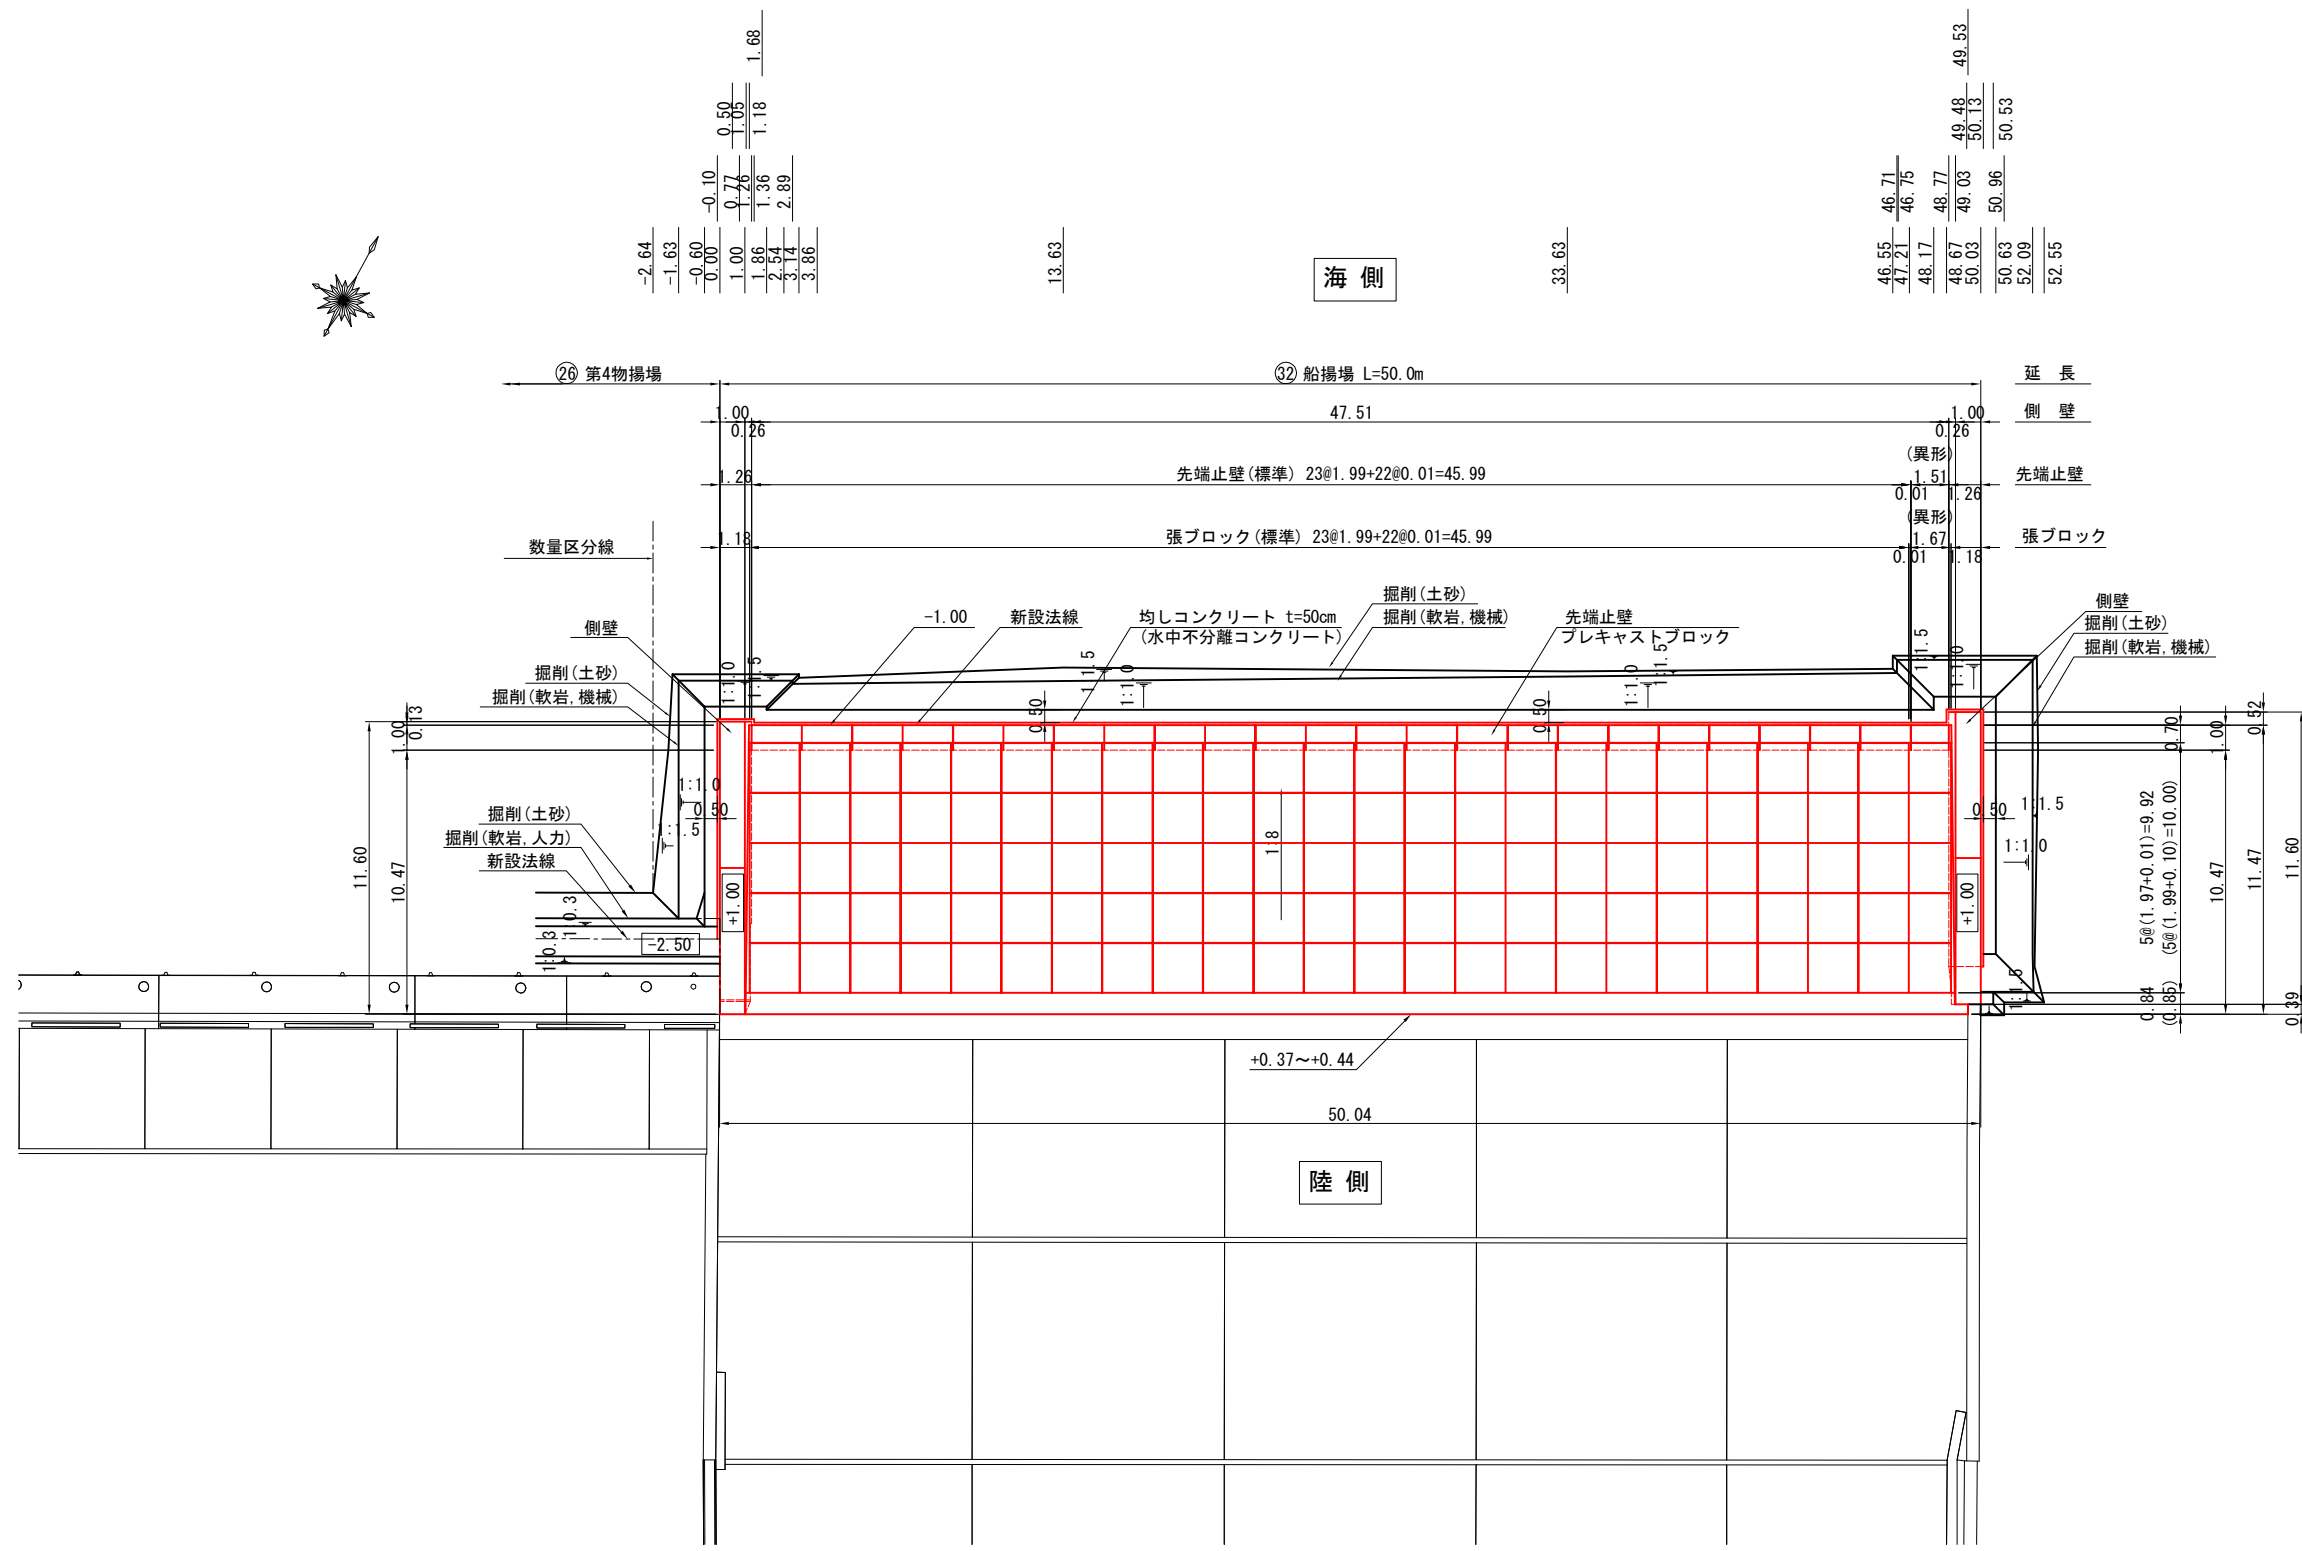



令和 6 年度	
工 事 名	令和6年災254号 赤神漁港災害復旧工事
漁 港 名	赤神漁港
箇 所	輪島市
図 名	32_船揚場 平面図
縮 尺	S=1:300
図面番号	1 / 21
輪 島 市	

赤神漁港 32_船揚場 標準断面図 S=1:100 u:m

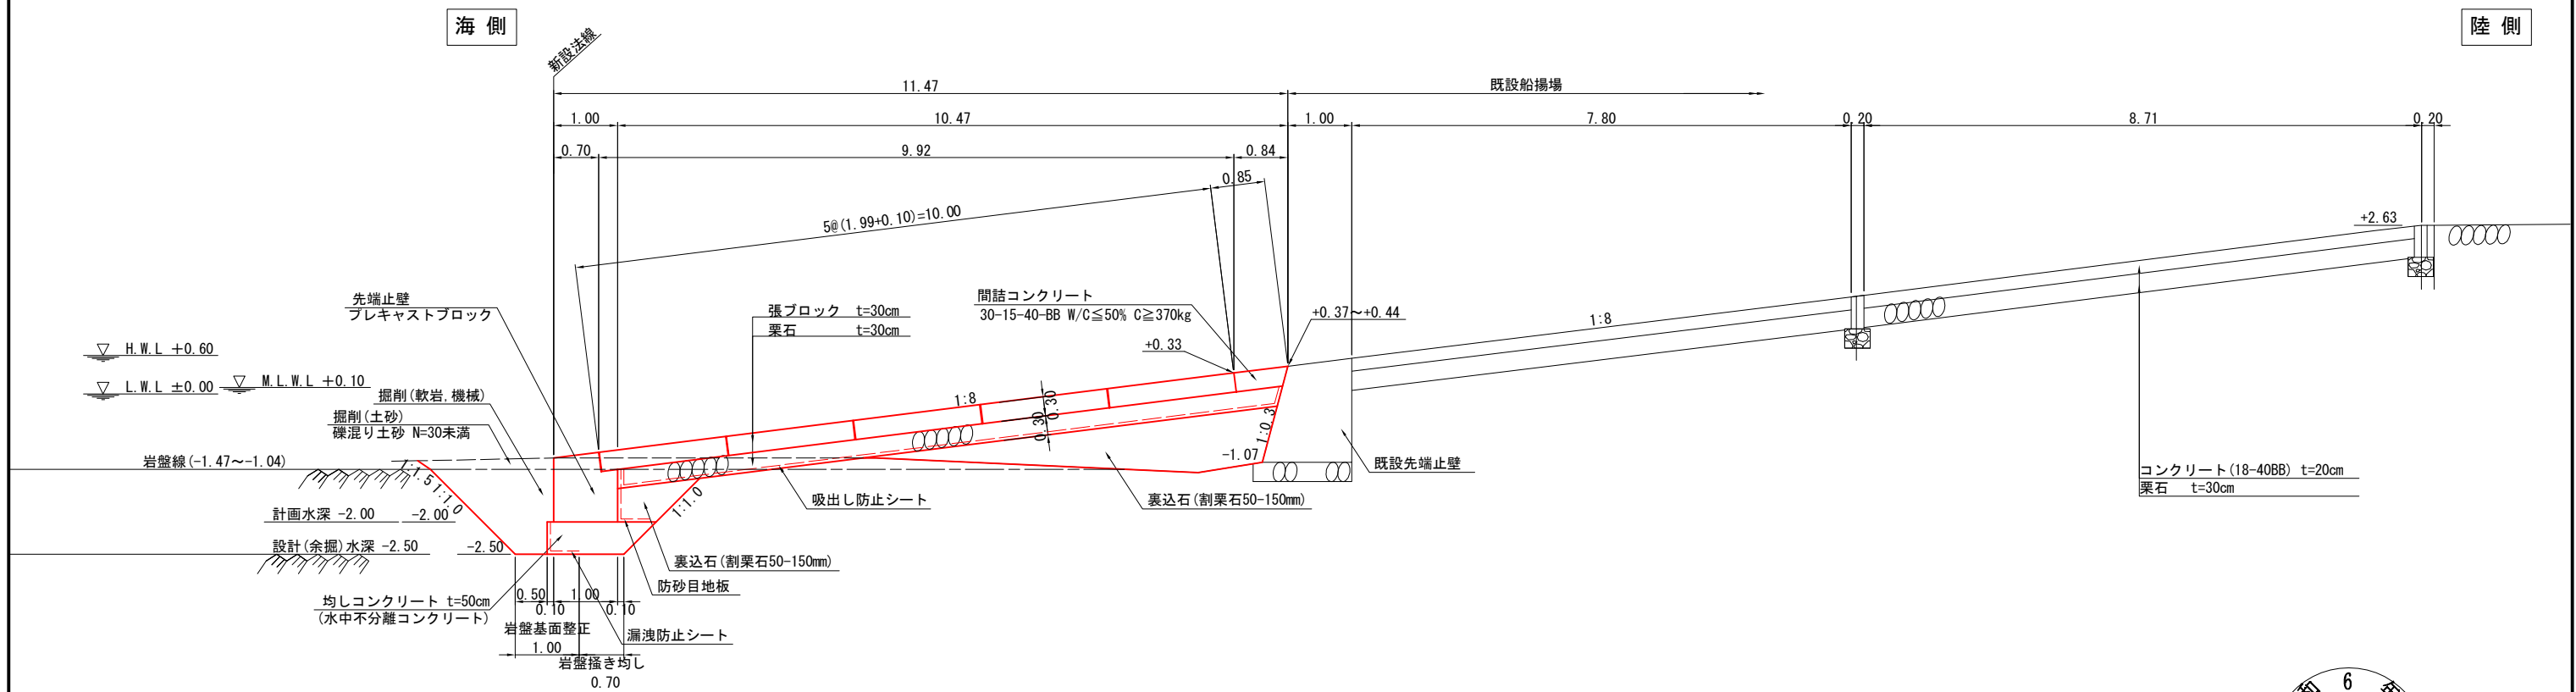

令和 6 年度	
工 事 名	令和6年災254号 赤神漁港災害復旧工事
漁 港 名	赤神漁港
箇 所	輪島市
図 名	32_船揚場 標準断面図
縮 尺	S=1:100
図面番号	3 / 21
輪 島 市	


赤神漁港 32_船揚場 斜路工詳細図 S=1:200 u:m

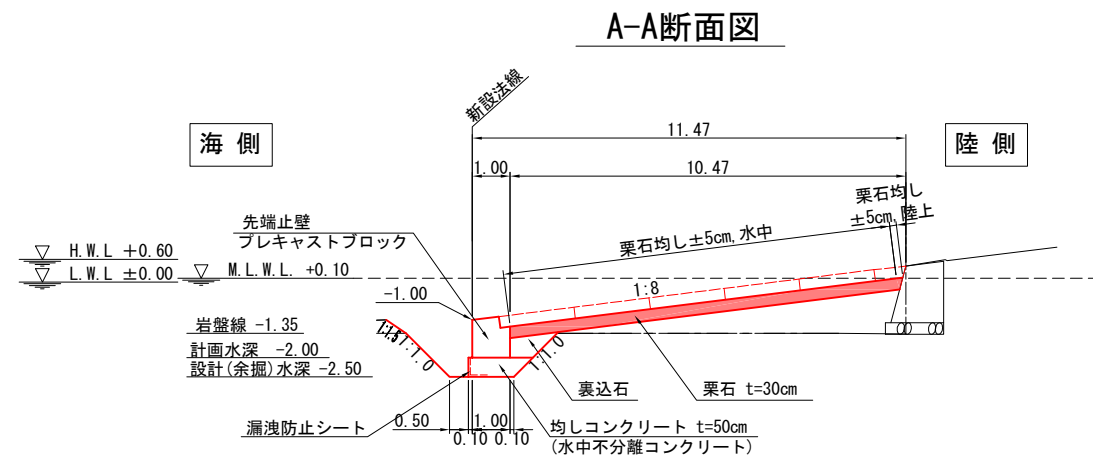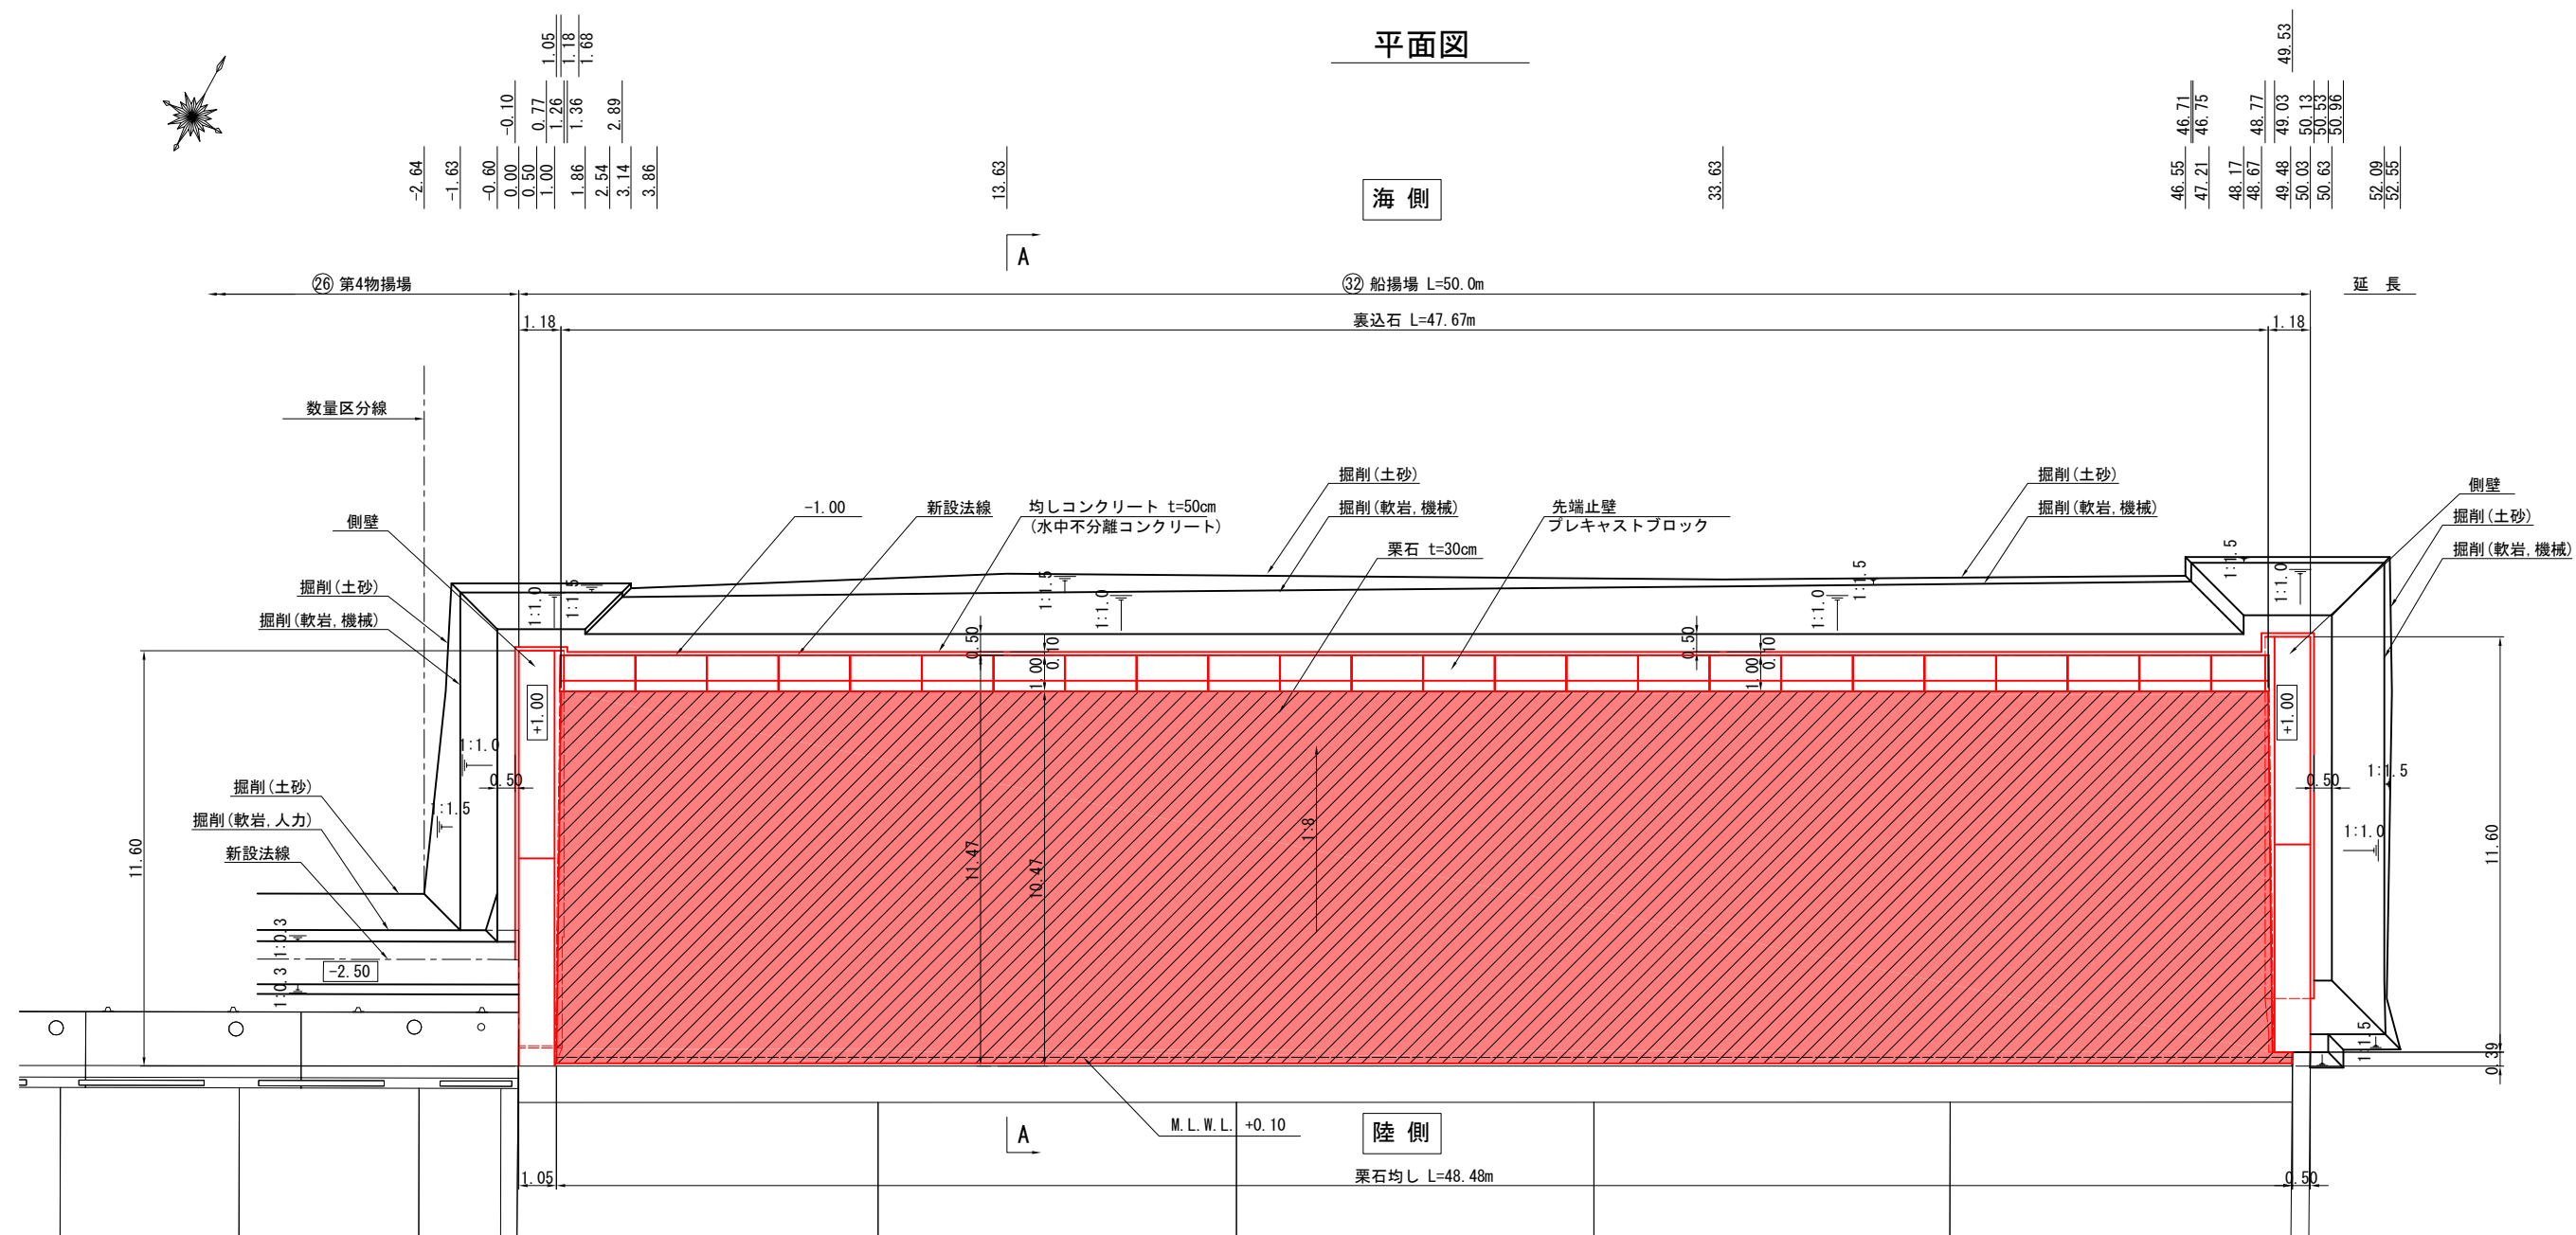

凡例

栗石

1:8.0斜比

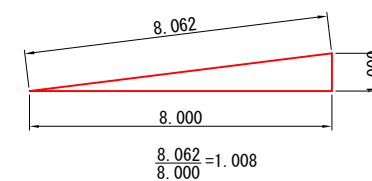

数量表


名 称	面積 (m ²)	凡例
栗石均し (±5cm) (1:8.0) (陸上)	8.28	
栗石均し (±5cm) (1:8.0) (水中)	488.53	




令和 6 年度	
工 事 名	令和6年災254号 赤神漁港災害復旧工事
漁 港 名	赤神漁港
箇 所	輪島市
図 名	32_船揚場 斜路工詳細図
縮 尺	S=1:200
図面番号	6 / 21
輪 島 市	

赤神漁港 32_船揚場 側壁詳細図(1) S=1:200 u:m
起点側


平面図

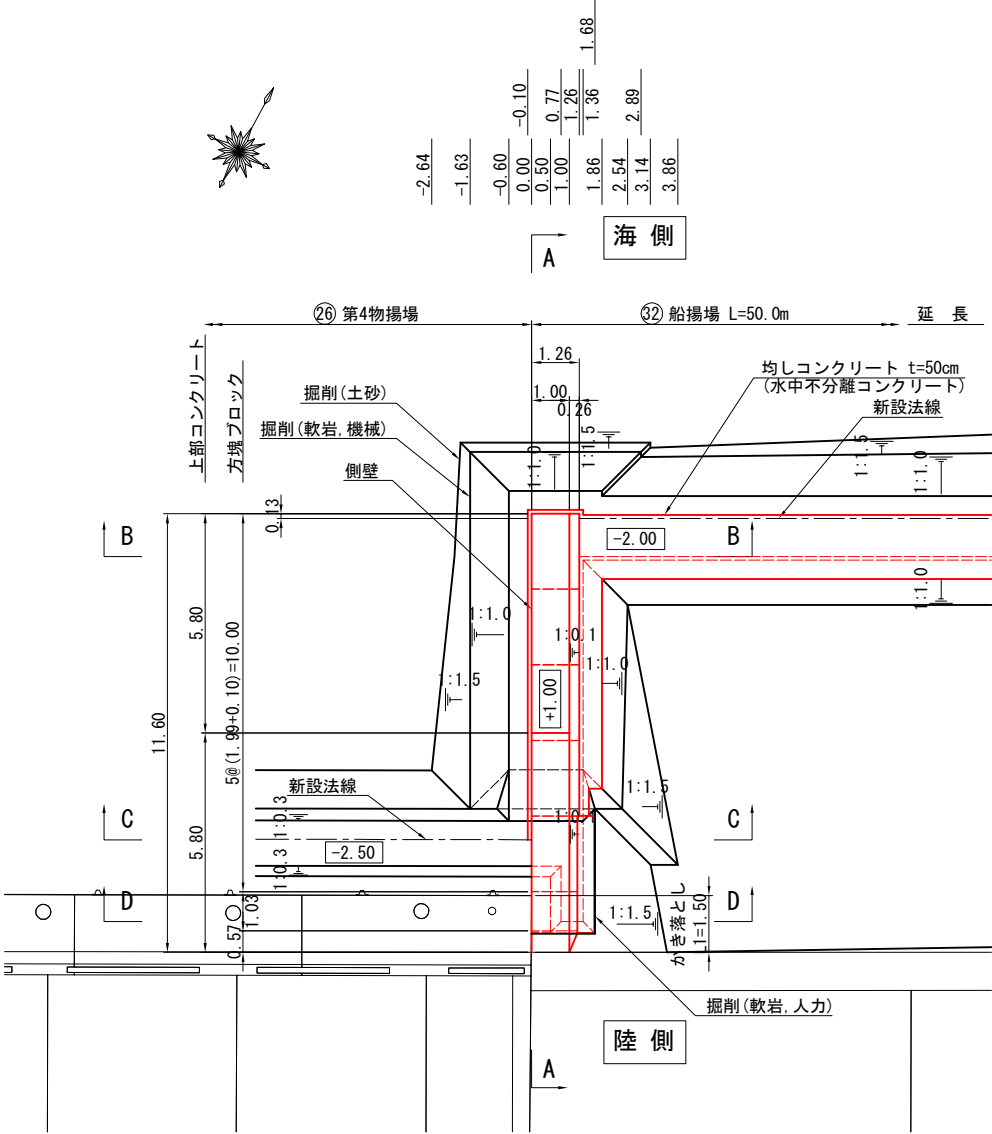


A-A断面図

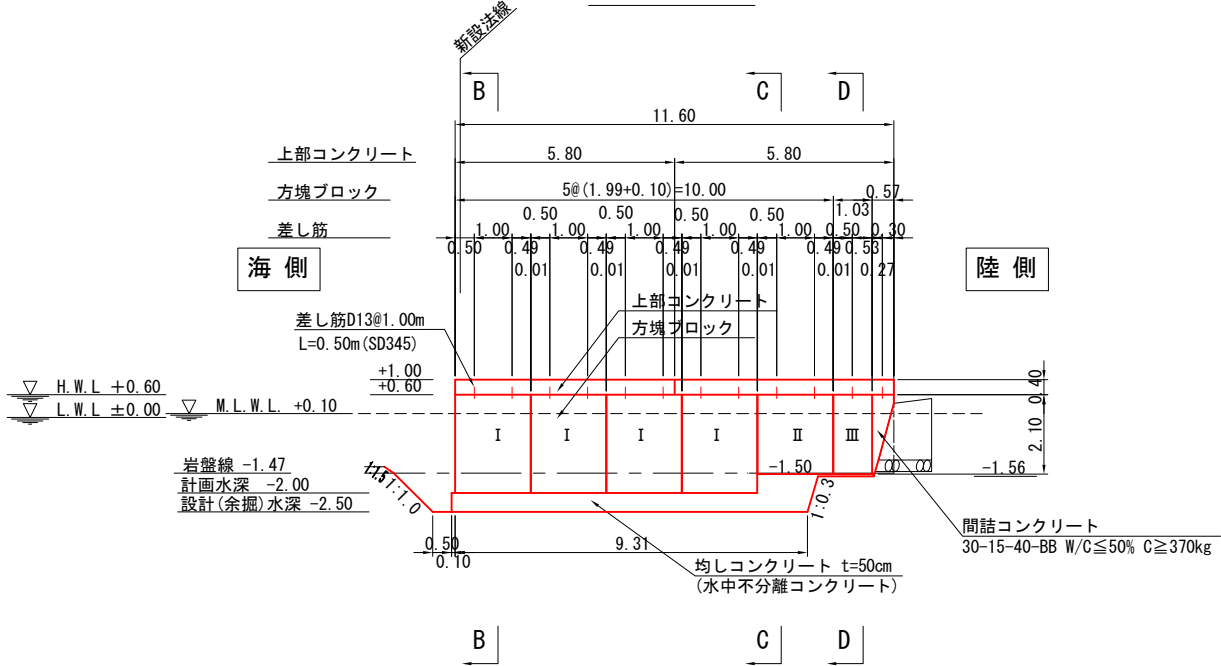


B-B断面図

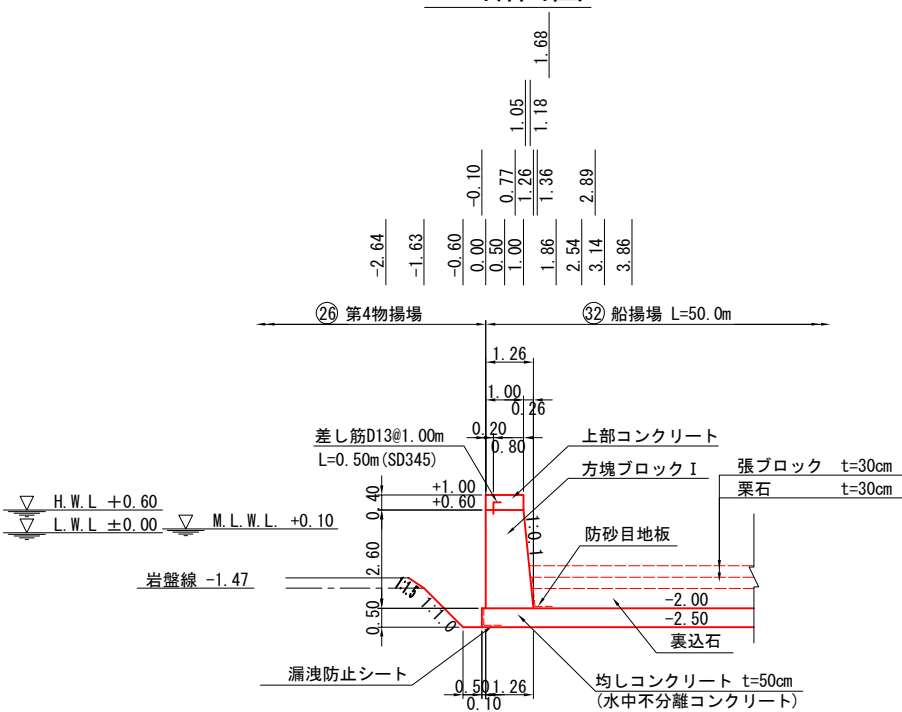

C-C断面図

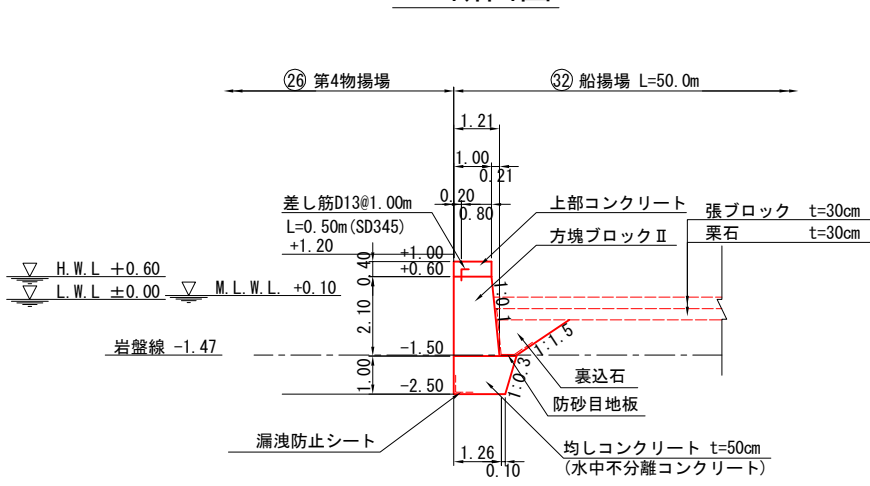

D-D断面図

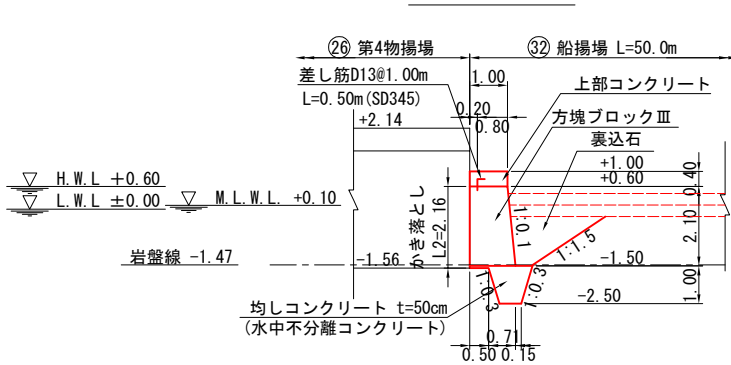


令和 6 年度
査定設計
第 254 号


令和 6 年度	
工事名	令和6年災254号 赤神漁港災害復旧工事
漁港名	赤神漁港
箇所	輪島市
図名	32_船揚場 側壁詳細図(1)
縮尺	S=1:200
図面番号	7 / 21
輪島市	

赤神漁港 32_船揚場 差し筋配置図


平面図 S=1:100 u:m
起点側

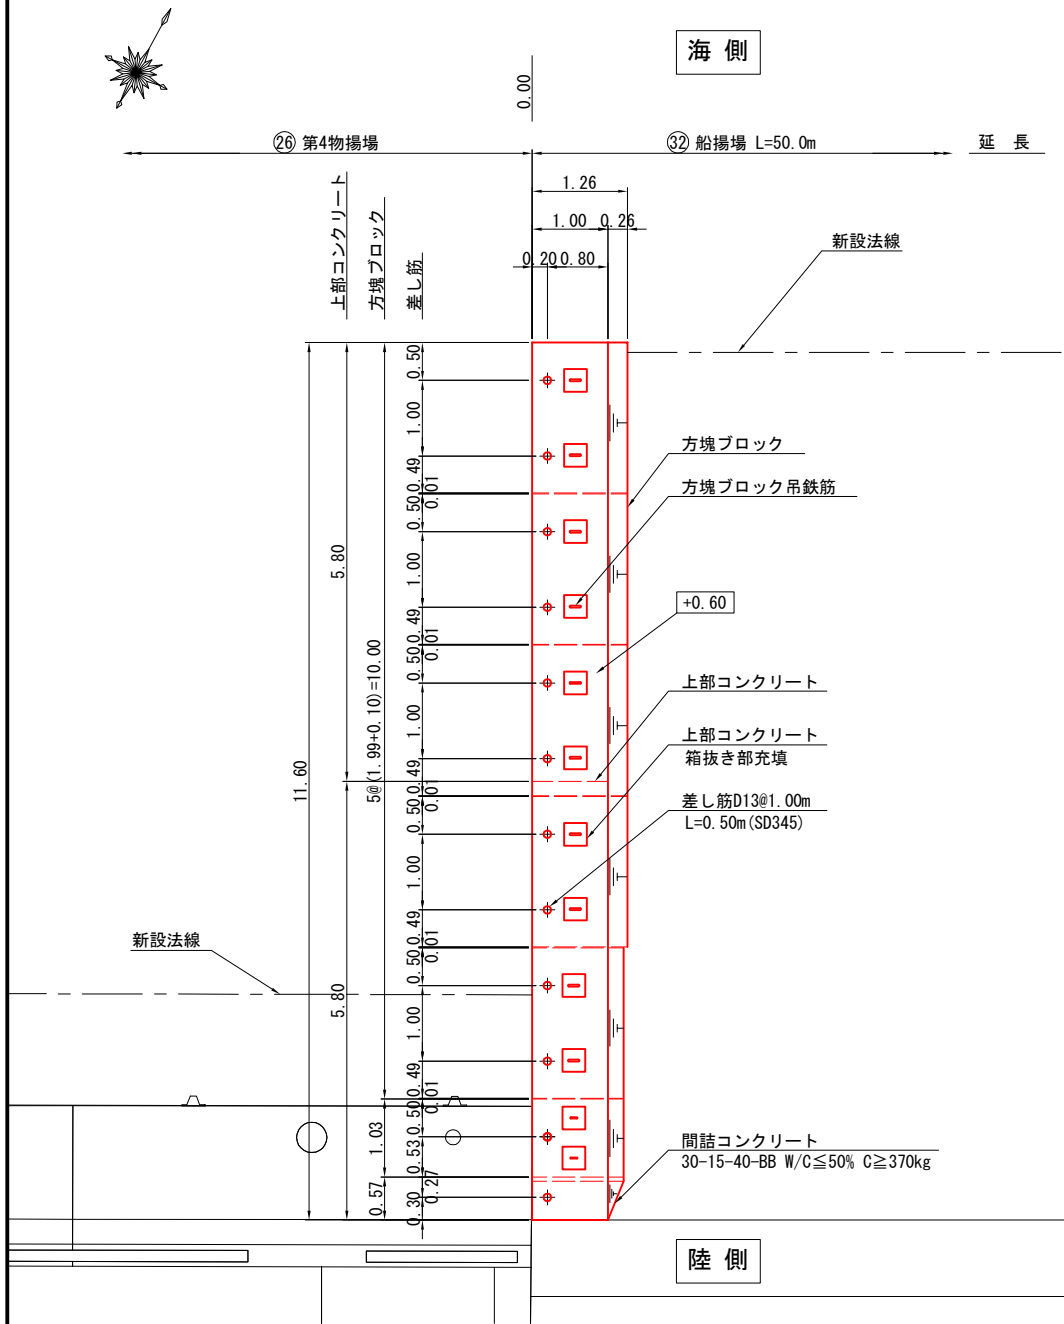


平面図 S=1:100 u:m
終点側

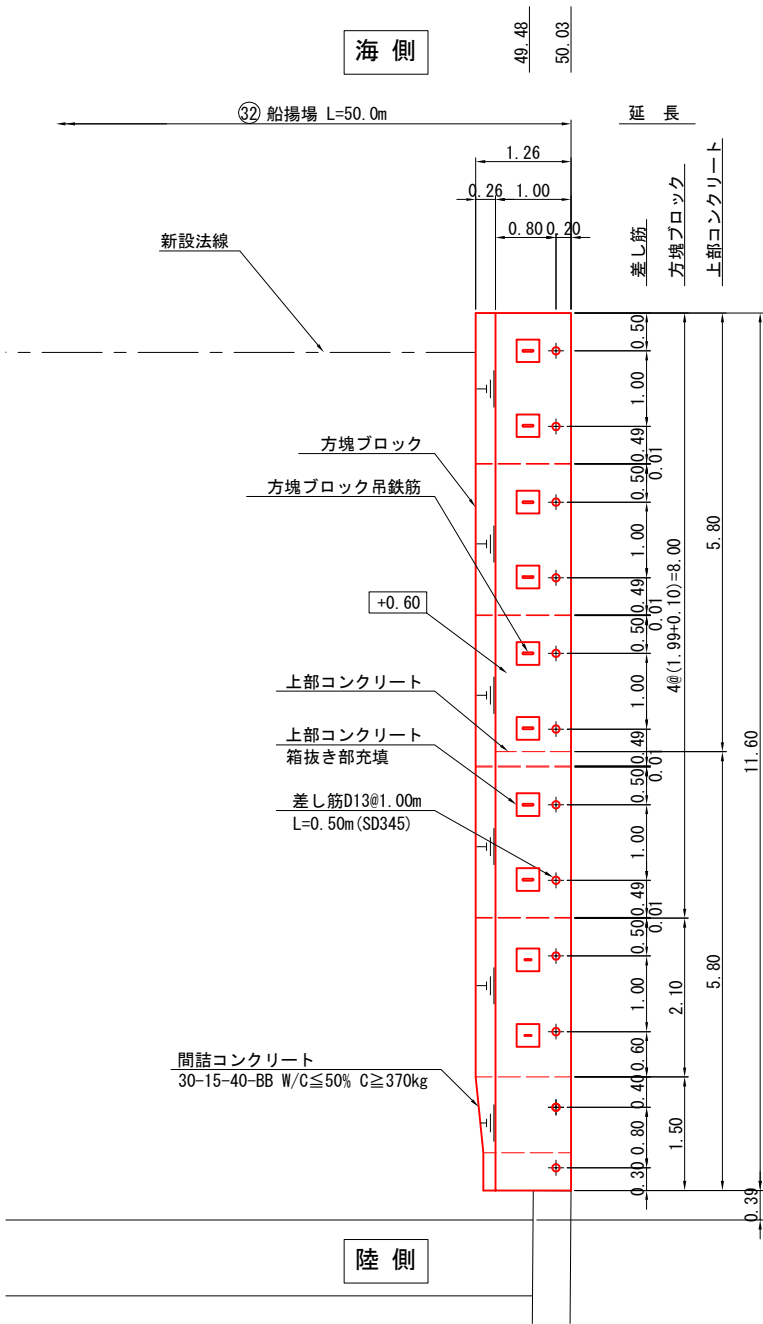

断面図 S=1:100 u:m

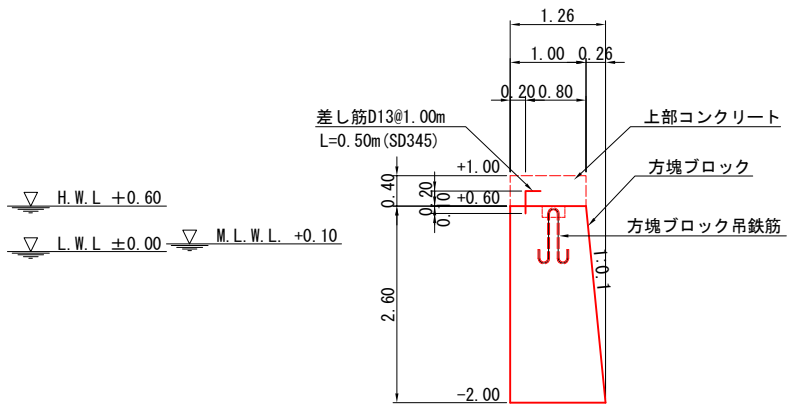

差し筋詳細図 S=1:10 u:mm

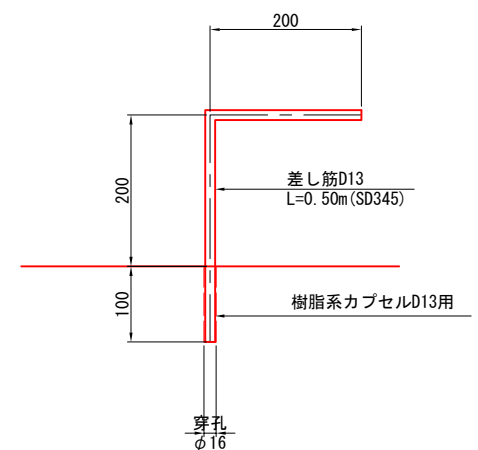

差し筋数量表

種 類	規 格	長 (mm)	本 数	摘 要
差し筋(上部工用 陸上)	D13 (SD345)	500	12	起点側
差し筋(上部工用 陸上)	D13 (SD345)	500	12	終点側




令和 6 年度	
工 事 名	令和6年災254号 赤神漁港災害復旧工事
漁 港 名	赤神漁港
箇 所	輪島市
図 名	32_船揚場 差し筋配置図
縮 尺	図 示
図面番号	9 / 21
輪 島 市	

赤神漁港 32_船揚場 横断図(1) S=1:200 u:m


名 称	区分	単位	数 量
掘削(土砂)	陸上	m ²	-
掘削(土砂)	水中	m ²	3.75
掘削(軟岩, 機械)	水中	m ²	8.66
掘削(軟岩, 人力)	水中	m ²	0.53
均しコンクリート	水中	m ²	-
均しコンクリート型枠	水中	m	-
裏込石	水中	m ²	-
栗石	水中	m ²	-
かき落とし	水中	m	-
間詰コンクリート	水中	m ²	-

海側

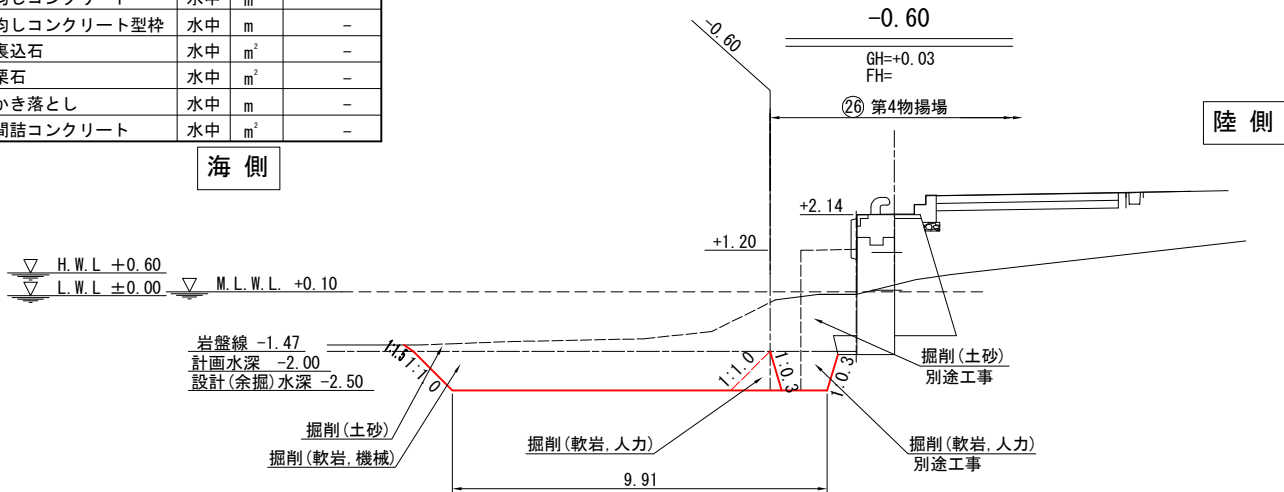


名 称	区分	単位	数 量
掘削(土砂)	陸上	m ²	0.18
掘削(土砂)	水中	m ²	9.00
掘削(軟岩, 機械)	水中	m ²	8.66
掘削(軟岩, 人力)	水中	m ²	2.38
均しコンクリート	水中	m ²	5.60
均しコンクリート型枠	水中	m	1.00
裏込石	水中	m ²	-
栗石	水中	m ²	-
かき落とし	水中	m	1.55
間詰コンクリート	水中	m ²	-

海側

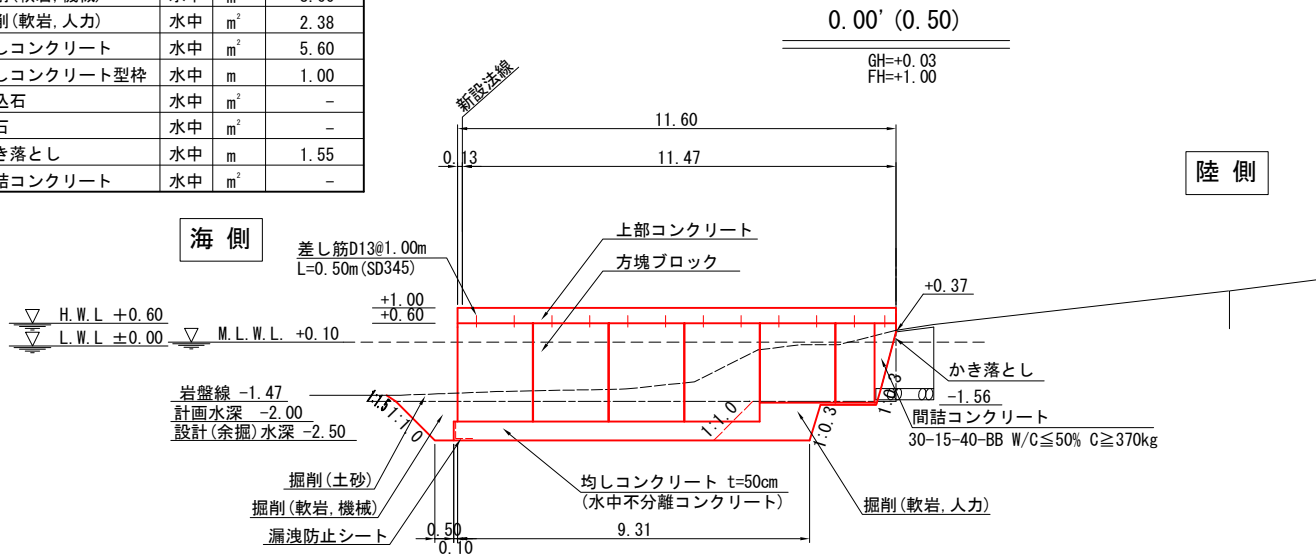


名 称	区分	単位	数 量	数 量
掘削(土砂)	陸上	m ²	-	-
掘削(土砂)	水中	m ²	0.00	3.75
掘削(軟岩, 機械)	水中	m ²	-	0.00
掘削(軟岩, 人力)	水中	m ²	-	0.00
均しコンクリート	水中	m ²	-	-
均しコンクリート型枠	水中	m	-	-
裏込石	水中	m ²	-	-
栗石	水中	m ²	-	-
かき落とし	水中	m	-	-
間詰コンクリート	水中	m ²	-	-

海側

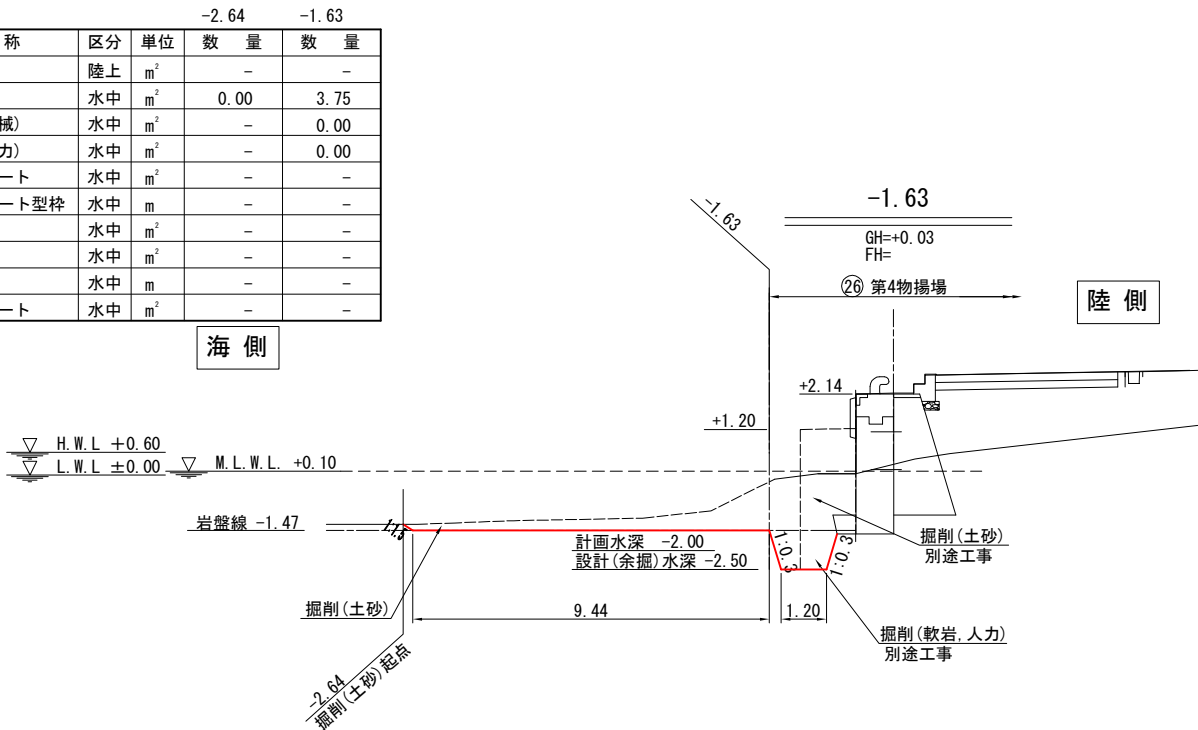

名 称	区分	単位	数 量
掘削(土砂)	陸上	m ²	-
掘削(土砂)	水中	m ²	3.75
掘削(軟岩, 機械)	水中	m ²	8.66
掘削(軟岩, 人力)	水中	m ²	0.53
均しコンクリート	水中	m ²	4.36
均しコンクリート型枠	水中	m	1.00
裏込石	水中	m ²	-
栗石	水中	m ²	-
かき落とし	水中	m	-
間詰コンクリート	水中	m ²	-


海側

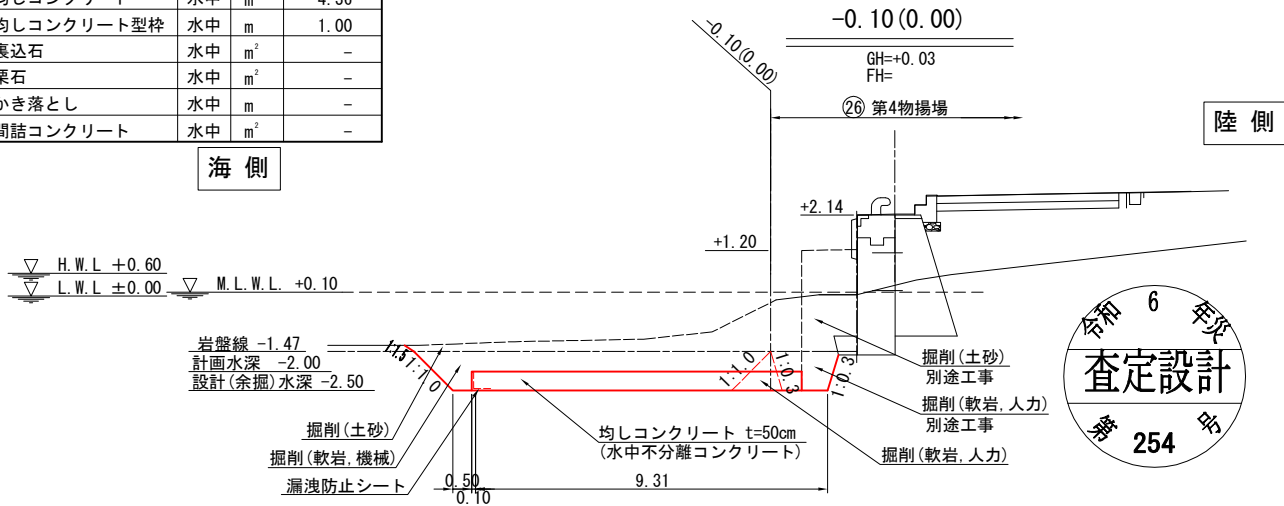


令和 6 年度	
工 事 名	令和6年災254号 赤神漁港災害復旧工事
漁 港 名	赤神漁港
箇 所	輪島市
図 名	32_船揚場 横断図(1)
縮 尺	S=1:200
図面番号	10 / 21
輪 島 市	

赤神漁港 32_船揚場 横断図(3) S=1:200 u:m


名 称	区分	単位	数 量
掘削(土砂)	陸上	m ²	0.28
掘削(土砂)	水中	m ²	6.97
掘削(軟岩, 機械)	水中	m ²	2.81
掘削(軟岩, 人力)	水中	m ²	-
均しコンクリート	水中	m ²	0.73
均しコンクリート型枠	水中	m	0.50
裏込石	水中	m ²	2.44
栗石	水中	m ²	3.13
かき落とし	水中	m	0.26
間詰コンクリート	水中	m ²	0.22

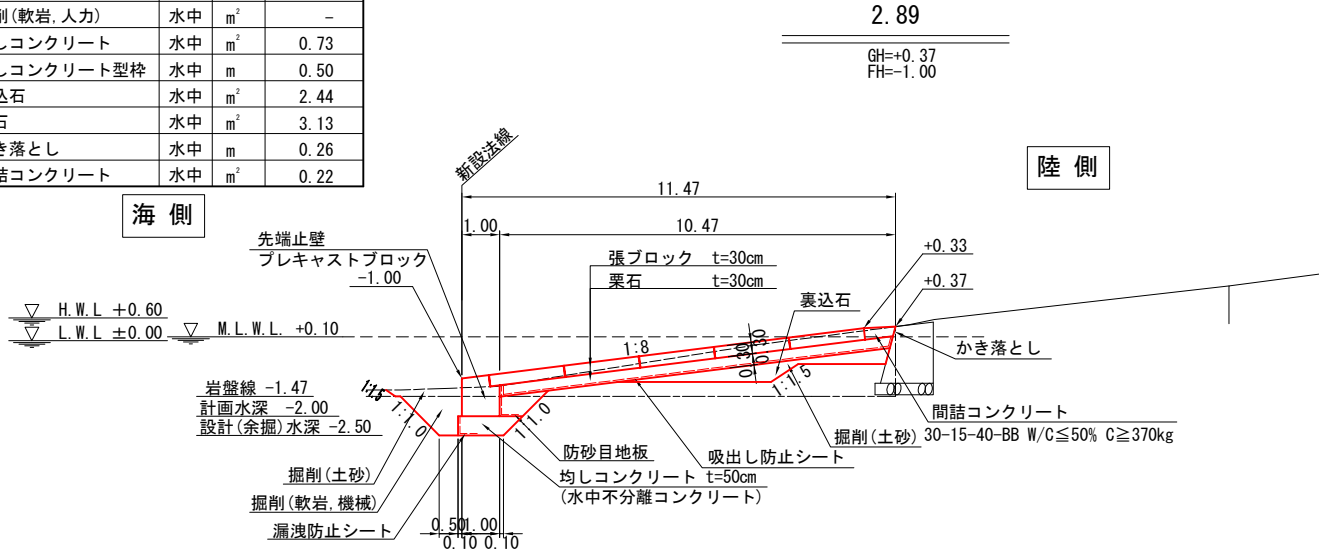


名 称	区分	単位	数 量
掘削(土砂)	陸上	m ²	0.28
掘削(土砂)	水中	m ²	8.62
掘削(軟岩, 機械)	水中	m ²	2.86
掘削(軟岩, 人力)	水中	m ²	-
均しコンクリート	水中	m ²	0.73
均しコンクリート型枠	水中	m	0.50
裏込石	水中	m ²	4.09
栗石	水中	m ²	3.13
かき落とし	水中	m	0.26
間詰コンクリート	水中	m ²	0.22

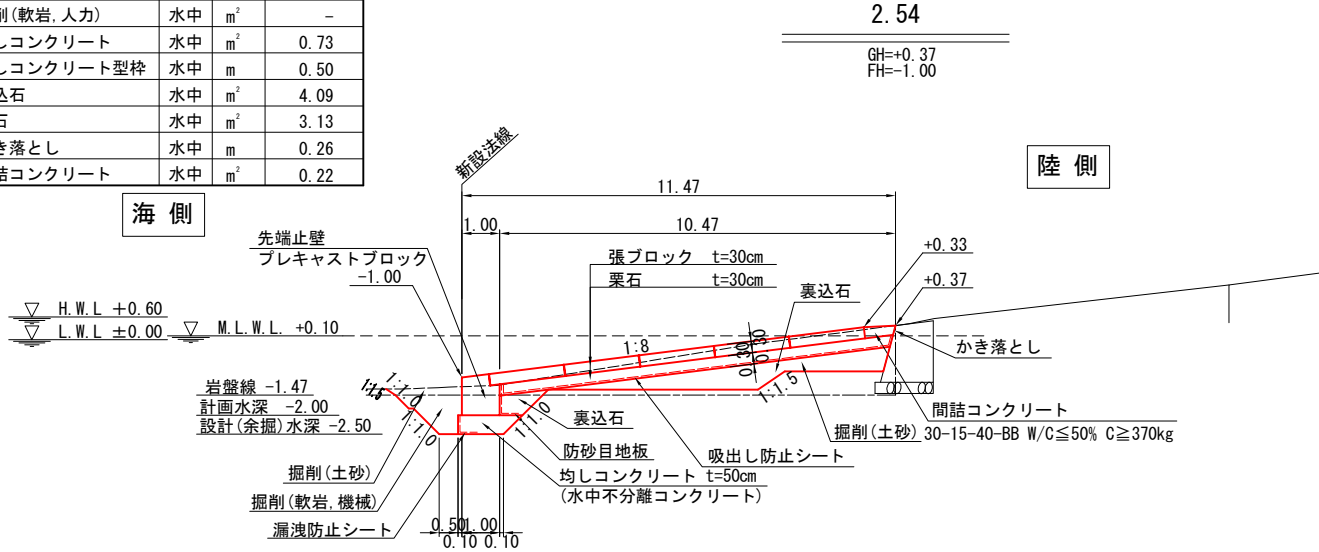

名 称	区分	単位	数 量	数 量
掘削(土砂)	陸上	m ²	-	0.00
掘削(土砂)	水中	m ²	4.75	4.75
掘削(軟岩, 機械)	水中	m ²	-	3.28
掘削(軟岩, 人力)	水中	m ²	-	-
均しコンクリート	水中	m ²	-	0.73
均しコンクリート型枠	水中	m	-	0.50
裏込石	水中	m ²	-	0.54
栗石	水中	m ²	-	3.13
かき落とし	水中	m	-	0.31
間詰コンクリート	水中	m ²	-	0.23

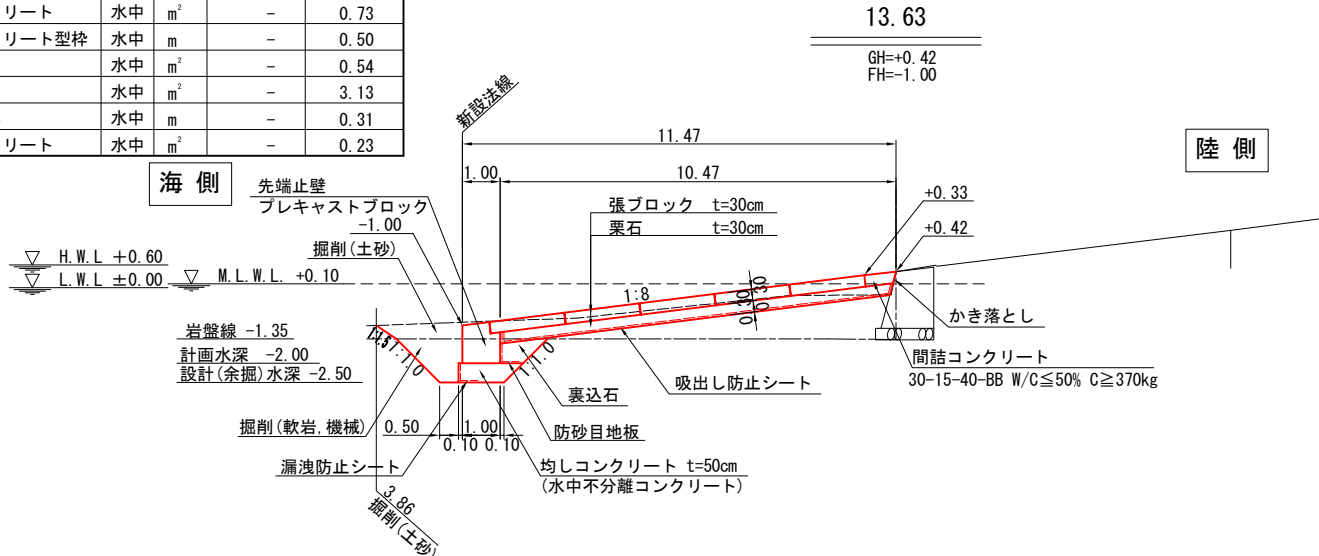


名 称	区分	単位	数 量
掘削(土砂)	陸上	m ²	0.28
掘削(土砂)	水中	m ²	5.97
掘削(軟岩, 機械)	水中	m ²	2.81
掘削(軟岩, 人力)	水中	m ²	-
均しコンクリート	水中	m ²	0.73
均しコンクリート型枠	水中	m	0.50
裏込石	水中	m ²	1.54
栗石	水中	m ²	3.13
かき落とし	水中	m	0.26
間詰コンクリート	水中	m ²	0.22

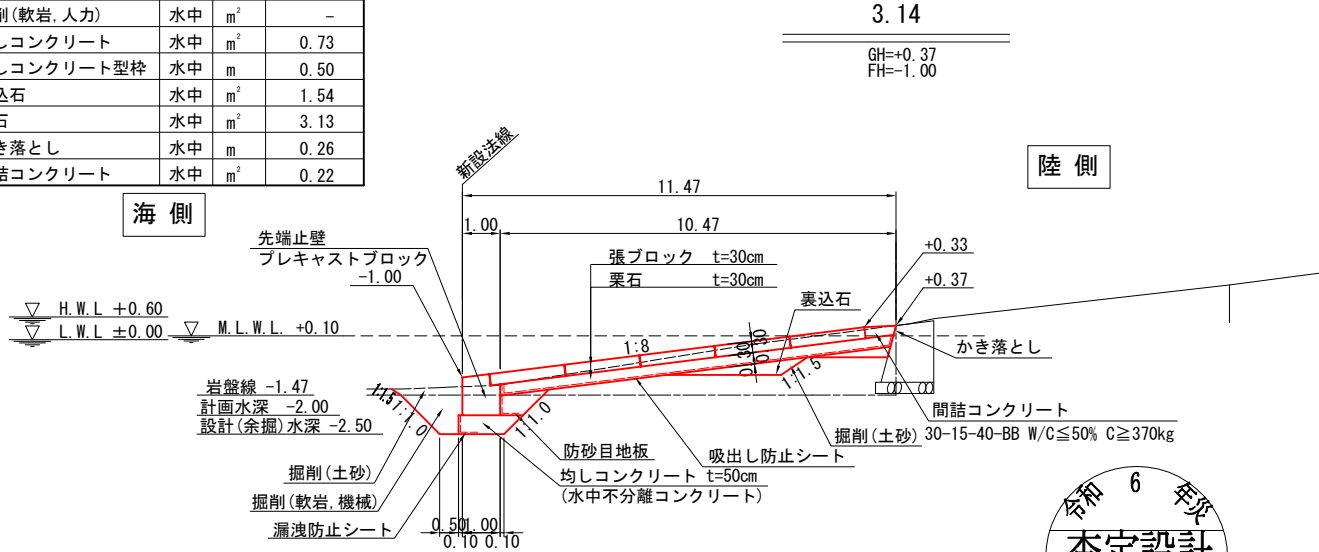


令和 6 年度	
工 事 名	令和6年災254号 赤神漁港災害復旧工事
漁 港 名	赤神漁港
箇 所	輪島市
図 名	32_船揚場 横断図(3)
縮 尺	S=1:200
図面番号	12 / 21
輪 島 市	

赤神漁港 32_船揚場 横断図(4) S=1:200 u:m


名 称	区分	単位	数 量
掘削(土砂)	陸上	m ²	-
掘削(土砂)	水中	m ²	1.08
掘削(軟岩, 機械)	水中	m ²	4.91
掘削(軟岩, 人力)	水中	m ²	-
均しコンクリート	水中	m ²	0.73
均しコンクリート型枠	水中	m	0.50
裏込石	水中	m ²	2.54
栗石	水中	m ²	3.13
かき落とし	水中	m	0.33
間詰コンクリート	水中	m ²	0.24

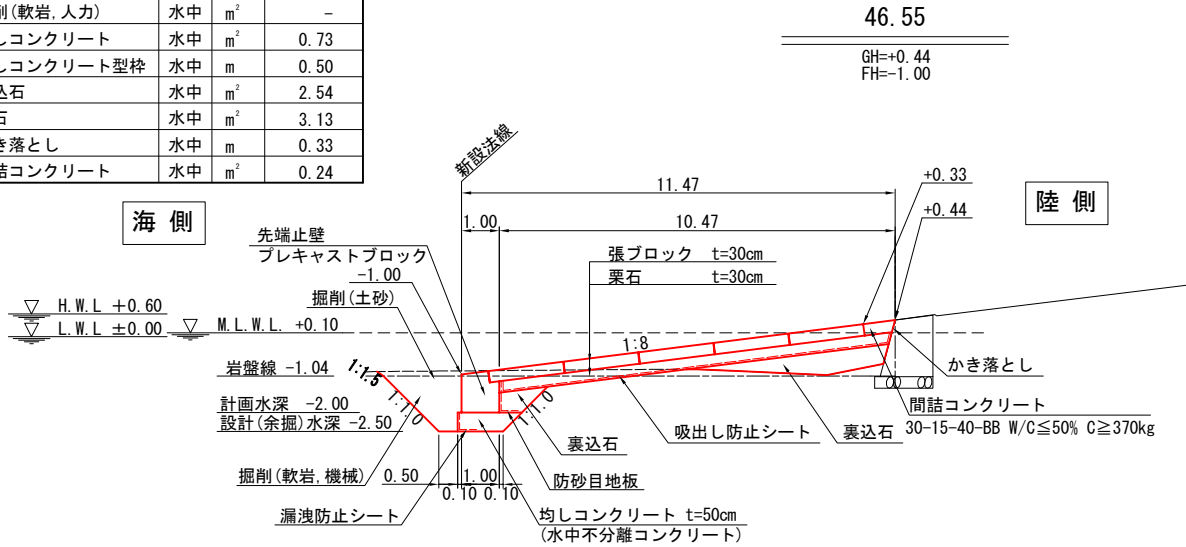


名 称	区分	単位	数 量
掘削(土砂)	陸上	m ²	-
掘削(土砂)	水中	m ²	1.89
掘削(軟岩, 機械)	水中	m ²	5.17
掘削(軟岩, 人力)	水中	m ²	-
均しコンクリート	水中	m ²	0.73
均しコンクリート型枠	水中	m	0.50
裏込石	水中	m ²	3.29
栗石	水中	m ²	3.13
かき落とし	水中	m	0.33
間詰コンクリート	水中	m ²	0.24

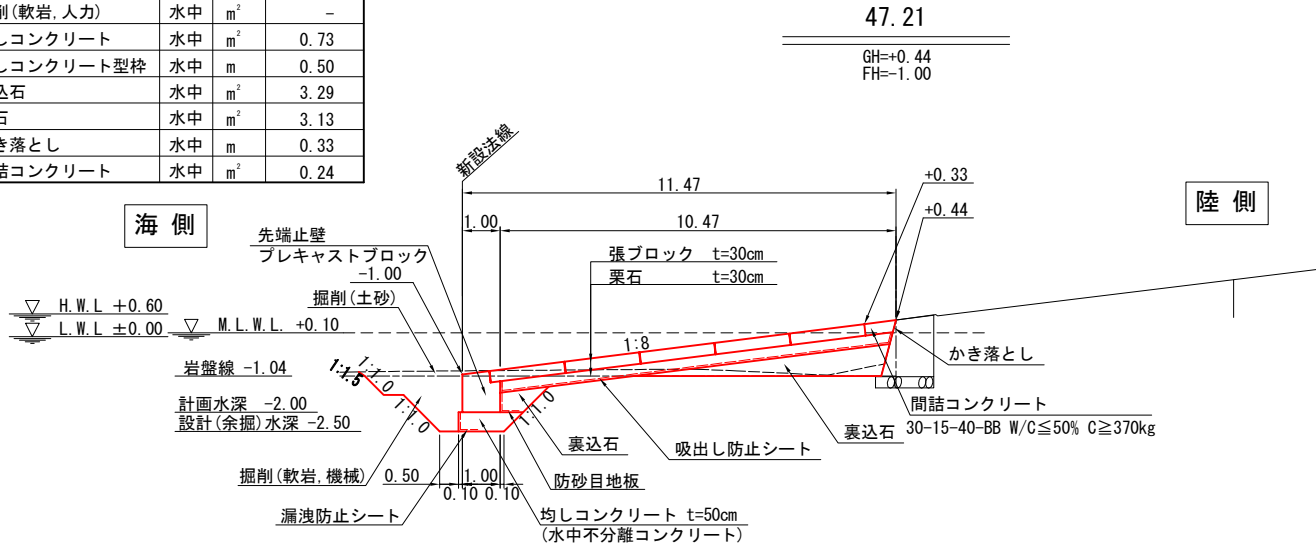

名 称	区分	単位	数 量
掘削(土砂)	陸上	m ²	-
掘削(土砂)	水中	m ²	1.04
掘削(軟岩, 機械)	水中	m ²	4.08
掘削(軟岩, 人力)	水中	m ²	-
均しコンクリート	水中	m ²	0.73
均しコンクリート型枠	水中	m	0.50
裏込石	水中	m ²	3.74
栗石	水中	m ²	3.13
かき落とし	水中	m	0.32
間詰コンクリート	水中	m ²	0.24

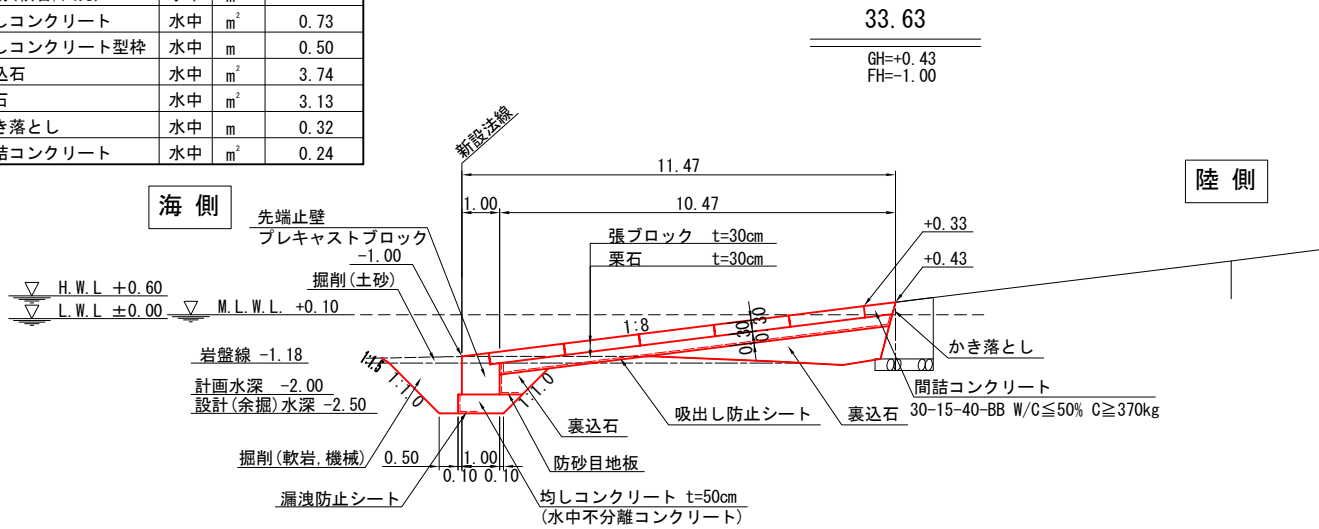


名 称	区分	単位	数 量	数 量
掘削(土砂)	陸上	m ²	-	-
掘削(土砂)	水中	m ²	1.14	1.14
掘削(軟岩, 機械)	水中	m ²	4.91	-
掘削(軟岩, 人力)	水中	m ²	-	-
均しコンクリート	水中	m ²	0.73	-
均しコンクリート型枠	水中	m	0.50	-
裏込石	水中	m ²	2.54	-
栗石	水中	m ²	3.13	-
かき落とし	水中	m	0.33	-
間詰コンクリート	水中	m ²	0.24	-

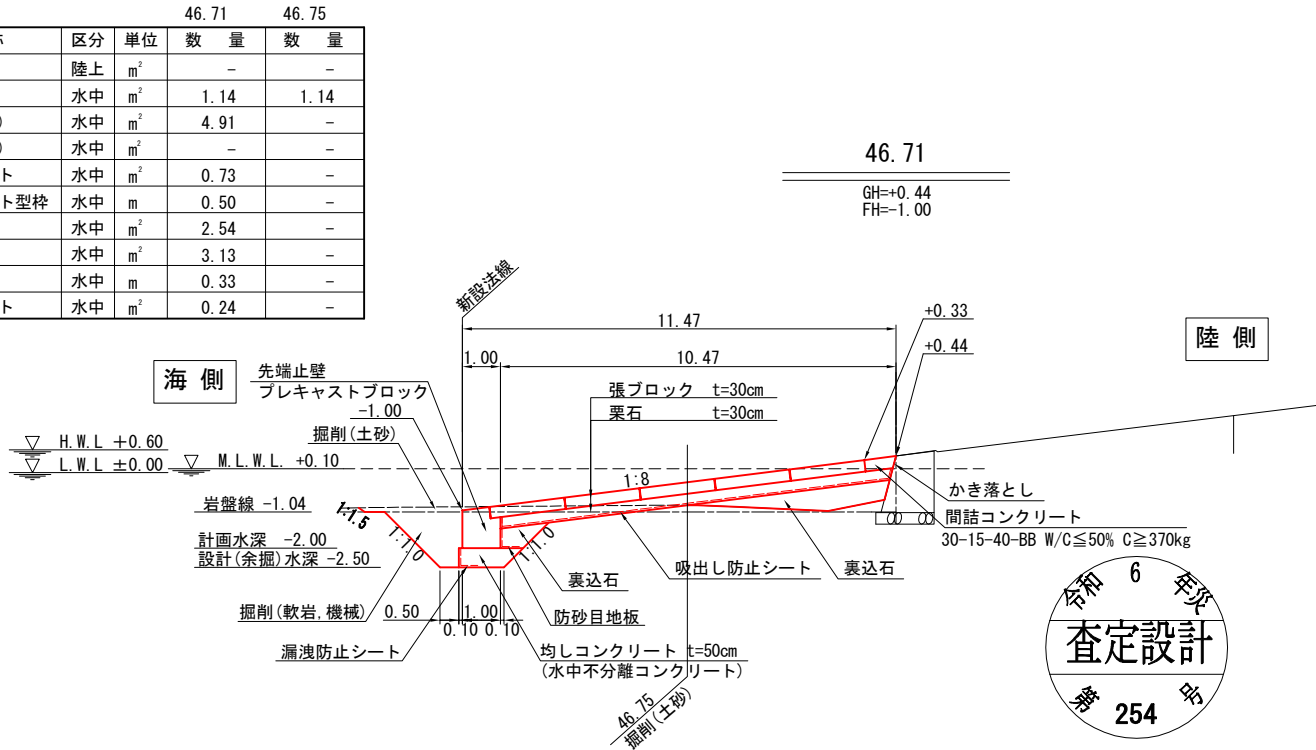


令和 6 年度	
工 事 名	令和6年災254号 赤神漁港災害復旧工事
漁 港 名	赤神漁港
箇 所	輪島市
図 名	32_船揚場 横断図(4)
縮 尺	S=1:200
図面番号	13 / 21
輪 島 市	

赤神漁港 32_船揚場 横断図(5) S=1:200 u:m


名 称	区分	単位	数 量
掘削(土砂)	陸上	m ²	-
掘削(土砂)	水中	m ²	1.87
掘削(軟岩, 機械)	水中	m ²	17.07
掘削(軟岩, 人力)	水中	m ²	-
均しコンクリート	水中	m ²	4.71
均しコンクリート型枠	水中	m	0.50
裏込石	水中	m ²	10.68
栗石	水中	m ²	3.13
かき落とし	水中	m	0.33
間詰コンクリート	水中	m ²	0.24

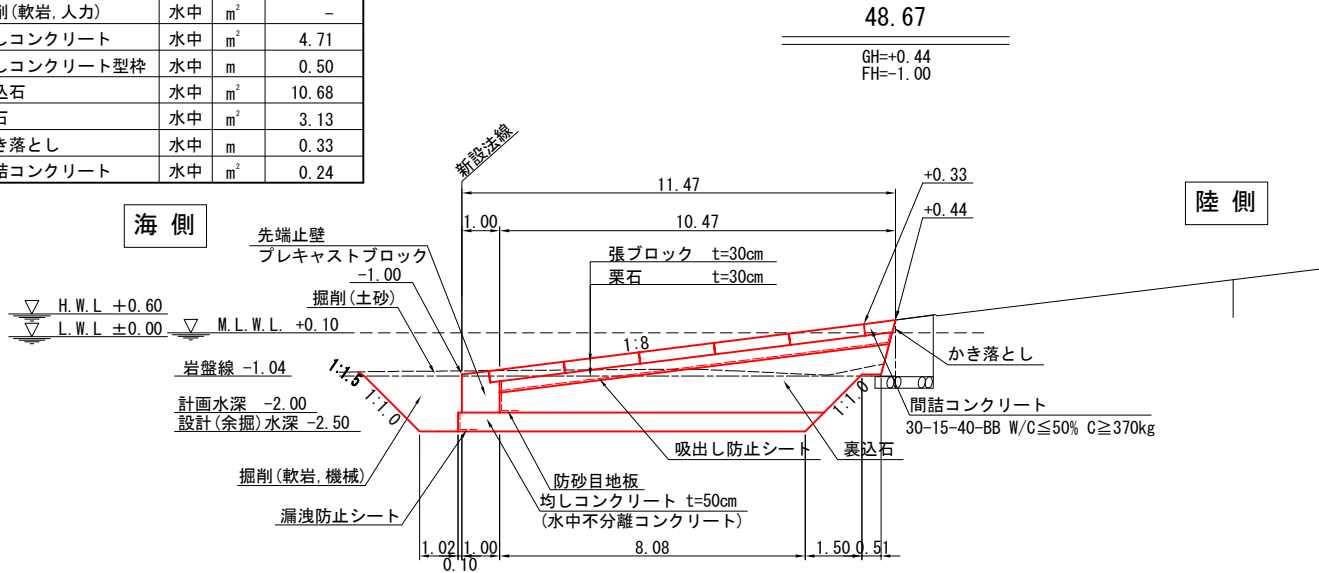


名 称	区分	単位	数 量
掘削(土砂)	陸上	m ²	-
掘削(土砂)	水中	m ²	1.87
掘削(軟岩, 機械)	水中	m ²	13.08
掘削(軟岩, 人力)	水中	m ²	-
均しコンクリート	水中	m ²	0.73
均しコンクリート型枠	水中	m	0.50
裏込石	水中	m ²	10.68
栗石	水中	m ²	3.13
かき落とし	水中	m	0.33
間詰コンクリート	水中	m ²	0.24

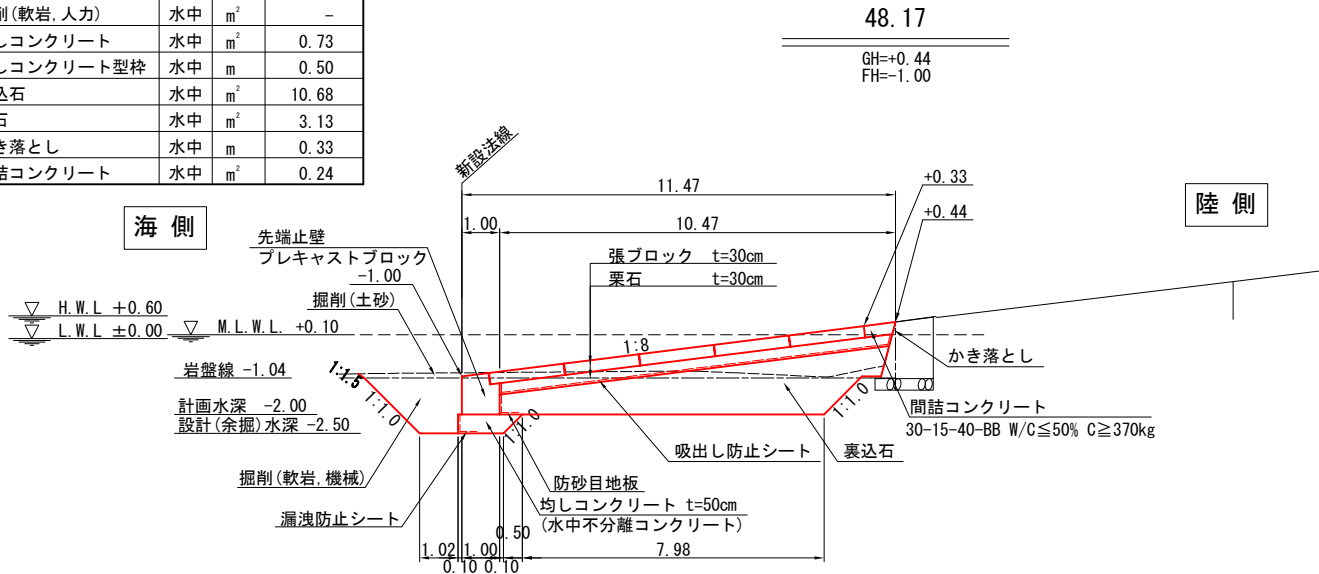

名 称	区分	単位	数 量
掘削(土砂)	陸上	m ²	-
掘削(土砂)	水中	m ²	1.87
掘削(軟岩, 機械)	水中	m ²	17.07
掘削(軟岩, 人力)	水中	m ²	-
均しコンクリート	水中	m ²	4.98
均しコンクリート型枠	水中	m	0.50
裏込石	水中	m ²	0.09
栗石	水中	m ²	0.08
かき落とし	水中	m	0.33
間詰コンクリート	水中	m ²	0.11

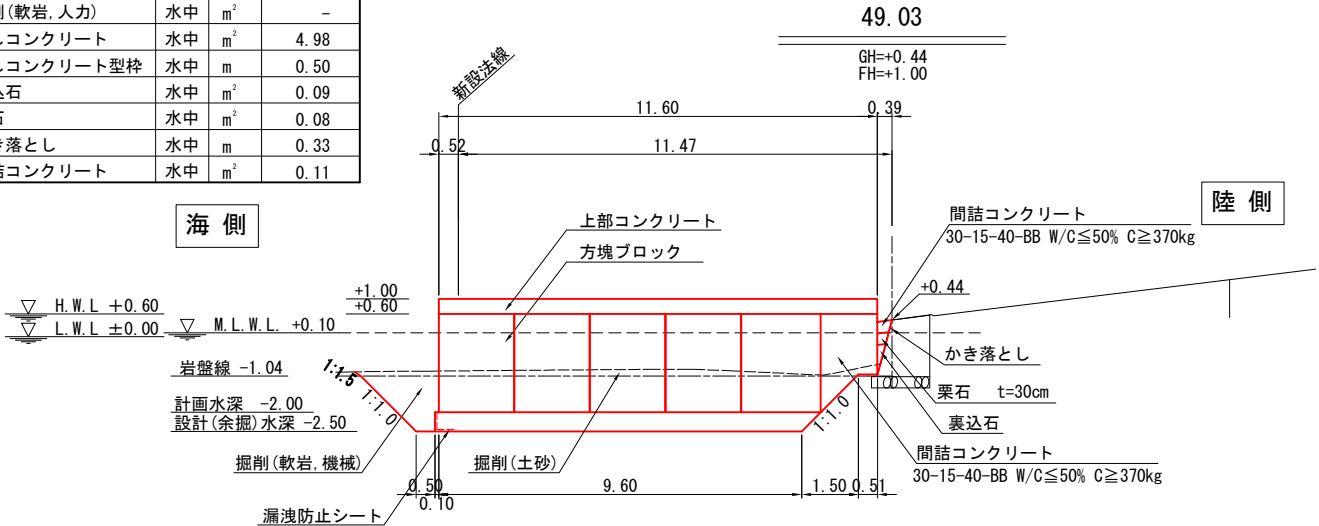

名 称	区分	単位	数 量
掘削(土砂)	陸上	m ²	-
掘削(土砂)	水中	m ²	1.87
掘削(軟岩, 機械)	水中	m ²	17.07
掘削(軟岩, 人力)	水中	m ²	-
均しコンクリート	水中	m ²	4.98
均しコンクリート型枠	水中	m	0.50
裏込石	水中	m ²	10.68
栗石	水中	m ²	3.13
かき落とし	水中	m	0.33
間詰コンクリート	水中	m ²	0.24


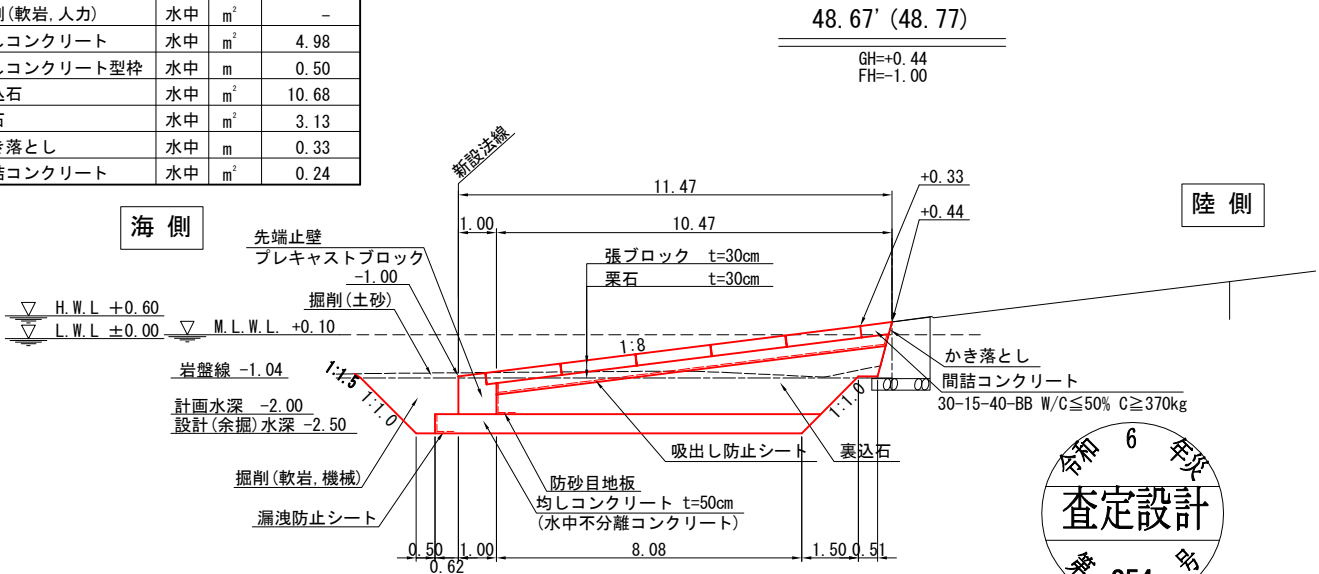


令和 6 年度	
工 事 名	令和6年災254号 赤神漁港災害復旧工事
漁 港 名	赤神漁港
箇 所	輪島市
図 名	32_船揚場 横断図(5)
縮 尺	S=1:200
図面番号	14 / 21
輪 島 市	

赤神漁港 32_船揚場 横断図(6) S=1:200 u:m



名 称	区分	単位	50.03'	50.53
			50.13	数 量
掘削(土砂)	陸上	m ²	-	-
掘削(土砂)	水中	m ²	1.95	1.95
掘削(軟岩, 機械)	水中	m ²	17.07	17.07
掘削(軟岩, 人力)	水中	m ²	-	-
均しコンクリート	水中	m ²	4.98	-
均しコンクリート型枠	水中	m	0.50	-
裏込石	水中	m ²	-	-
栗石	水中	m ²	-	-
間詰コンクリート	水中	m ²	-	-

名 称	区分	単位	50.96	52.09	52.55
			数 量	数 量	数 量
掘削(土砂)	陸上	m ²	-	-	-
掘削(土砂)	水中	m ²	1.79	1.79	0.00
掘削(軟岩, 機械)	水中	m ²	13.62	0.00	-
掘削(軟岩, 人力)	水中	m ²	-	-	-
均しコンクリート	水中	m ²	-	-	-
均しコンクリート型枠	水中	m	-	-	-
裏込石	水中	m ²	-	-	-
栗石	水中	m ²	-	-	-
間詰コンクリート	水中	m ²	-	-	-

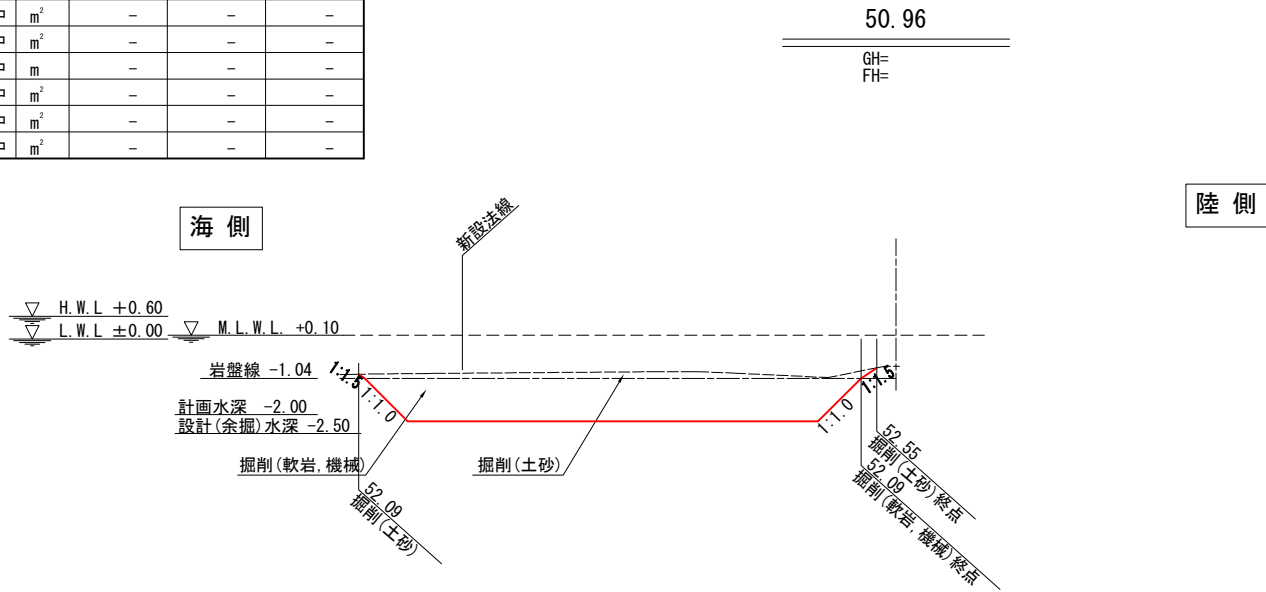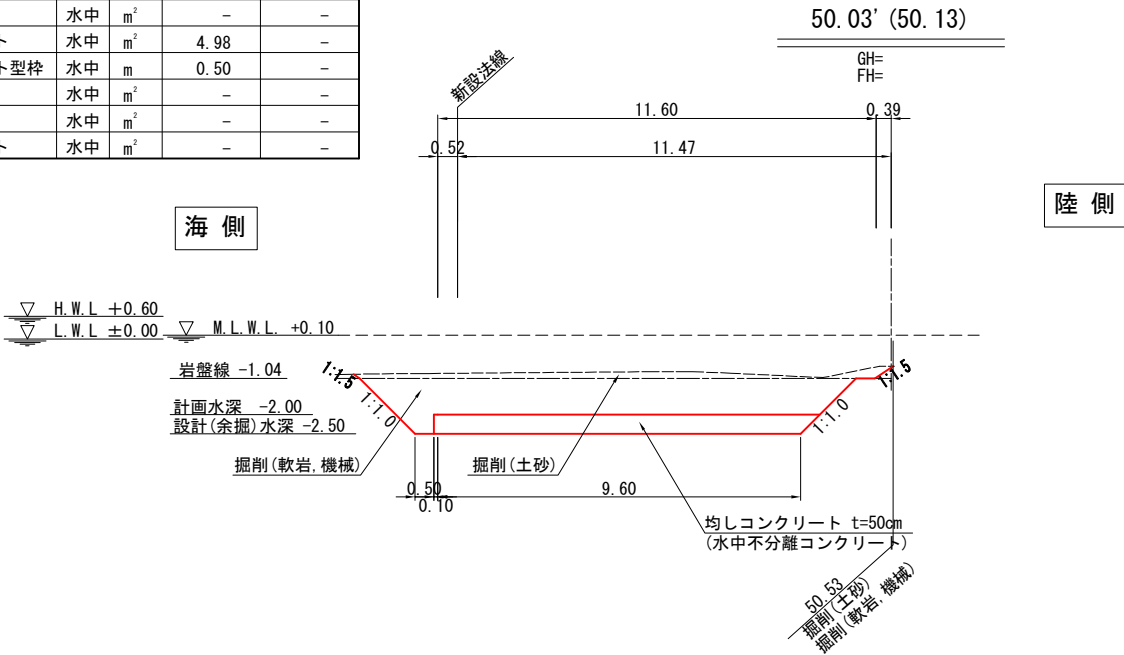

名 称	区分	単位	数 量
掘削(土砂)	陸上	m ²	-
掘削(土砂)	水中	m ²	1.86
掘削(軟岩, 機械)	水中	m ²	17.07
掘削(軟岩, 人力)	水中	m ²	-
均しコンクリート	水中	m ²	4.98
均しコンクリート型枠	水中	m	0.50
裏込石	水中	m ²	0.00
栗石	水中	m ²	0.00
間詰コンクリート	水中	m ²	0.00


名 称	区分	単位	数 量
掘削(土砂)	陸上	m ²	-
掘削(土砂)	水中	m ²	1.91
掘削(軟岩, 機械)	水中	m ²	17.07
掘削(軟岩, 人力)	水中	m ²	-
均しコンクリート	水中	m ²	-
均しコンクリート型枠	水中	m	-
裏込石	水中	m ²	-
栗石	水中	m ²	-
間詰コンクリート	水中	m ²	-

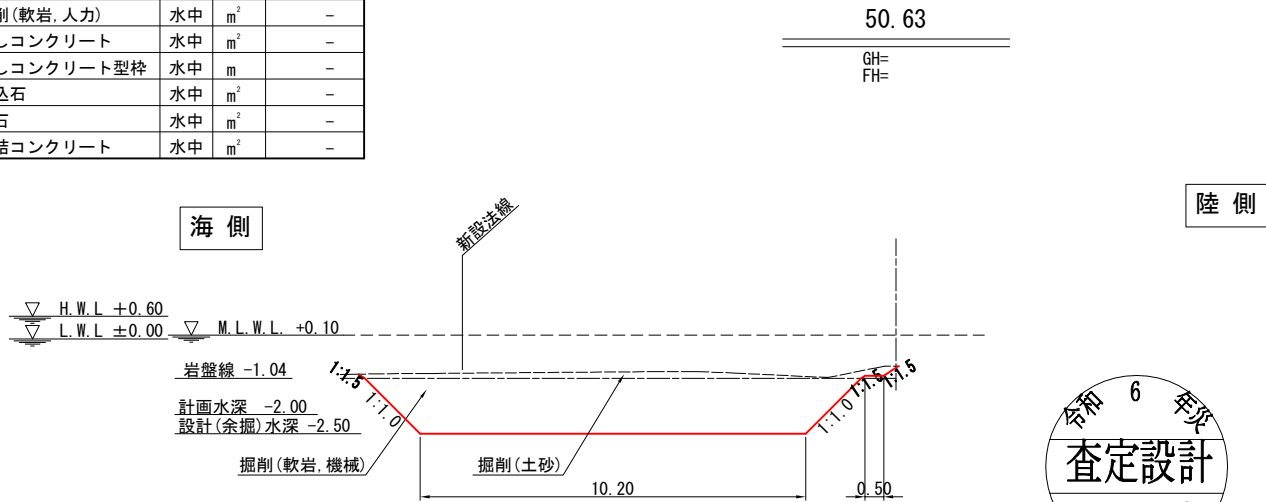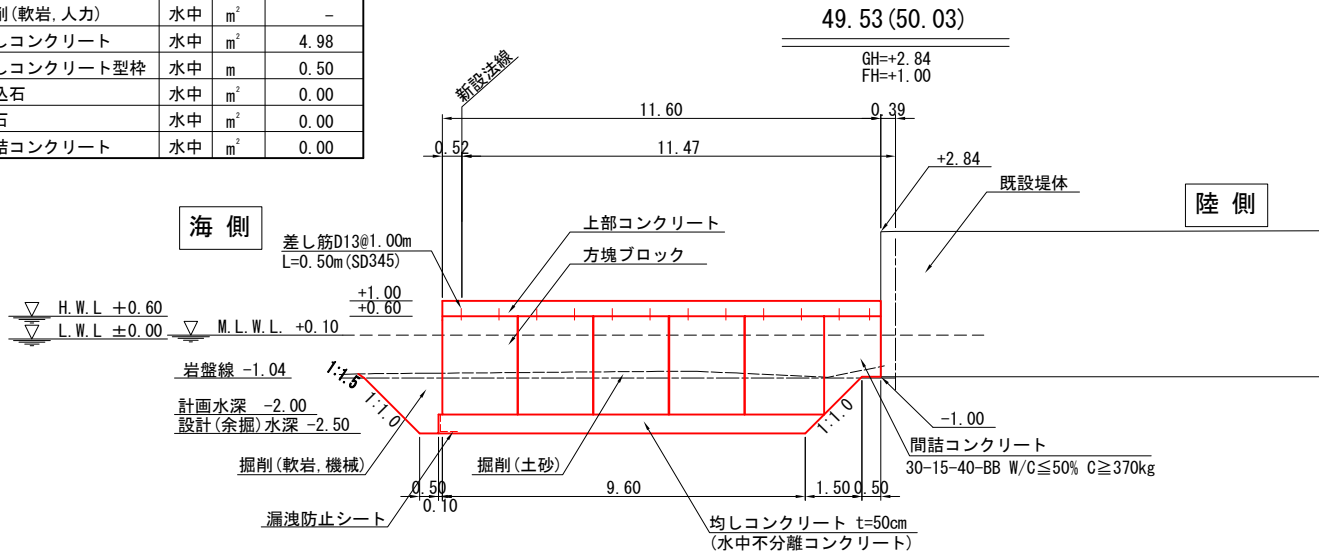


令和 6 年度	
工 事 名	令和6年災254号 赤神漁港災害復旧工事
漁 港 名	赤神漁港
箇 所	輪島市
図 名	32_船揚場 横断図(6)
縮 尺	S=1:200
図面番号	15 / 21
輪 島 市	

赤神漁港 32_船揚場 ブロック配置図 S=1:200 u:m


平面図

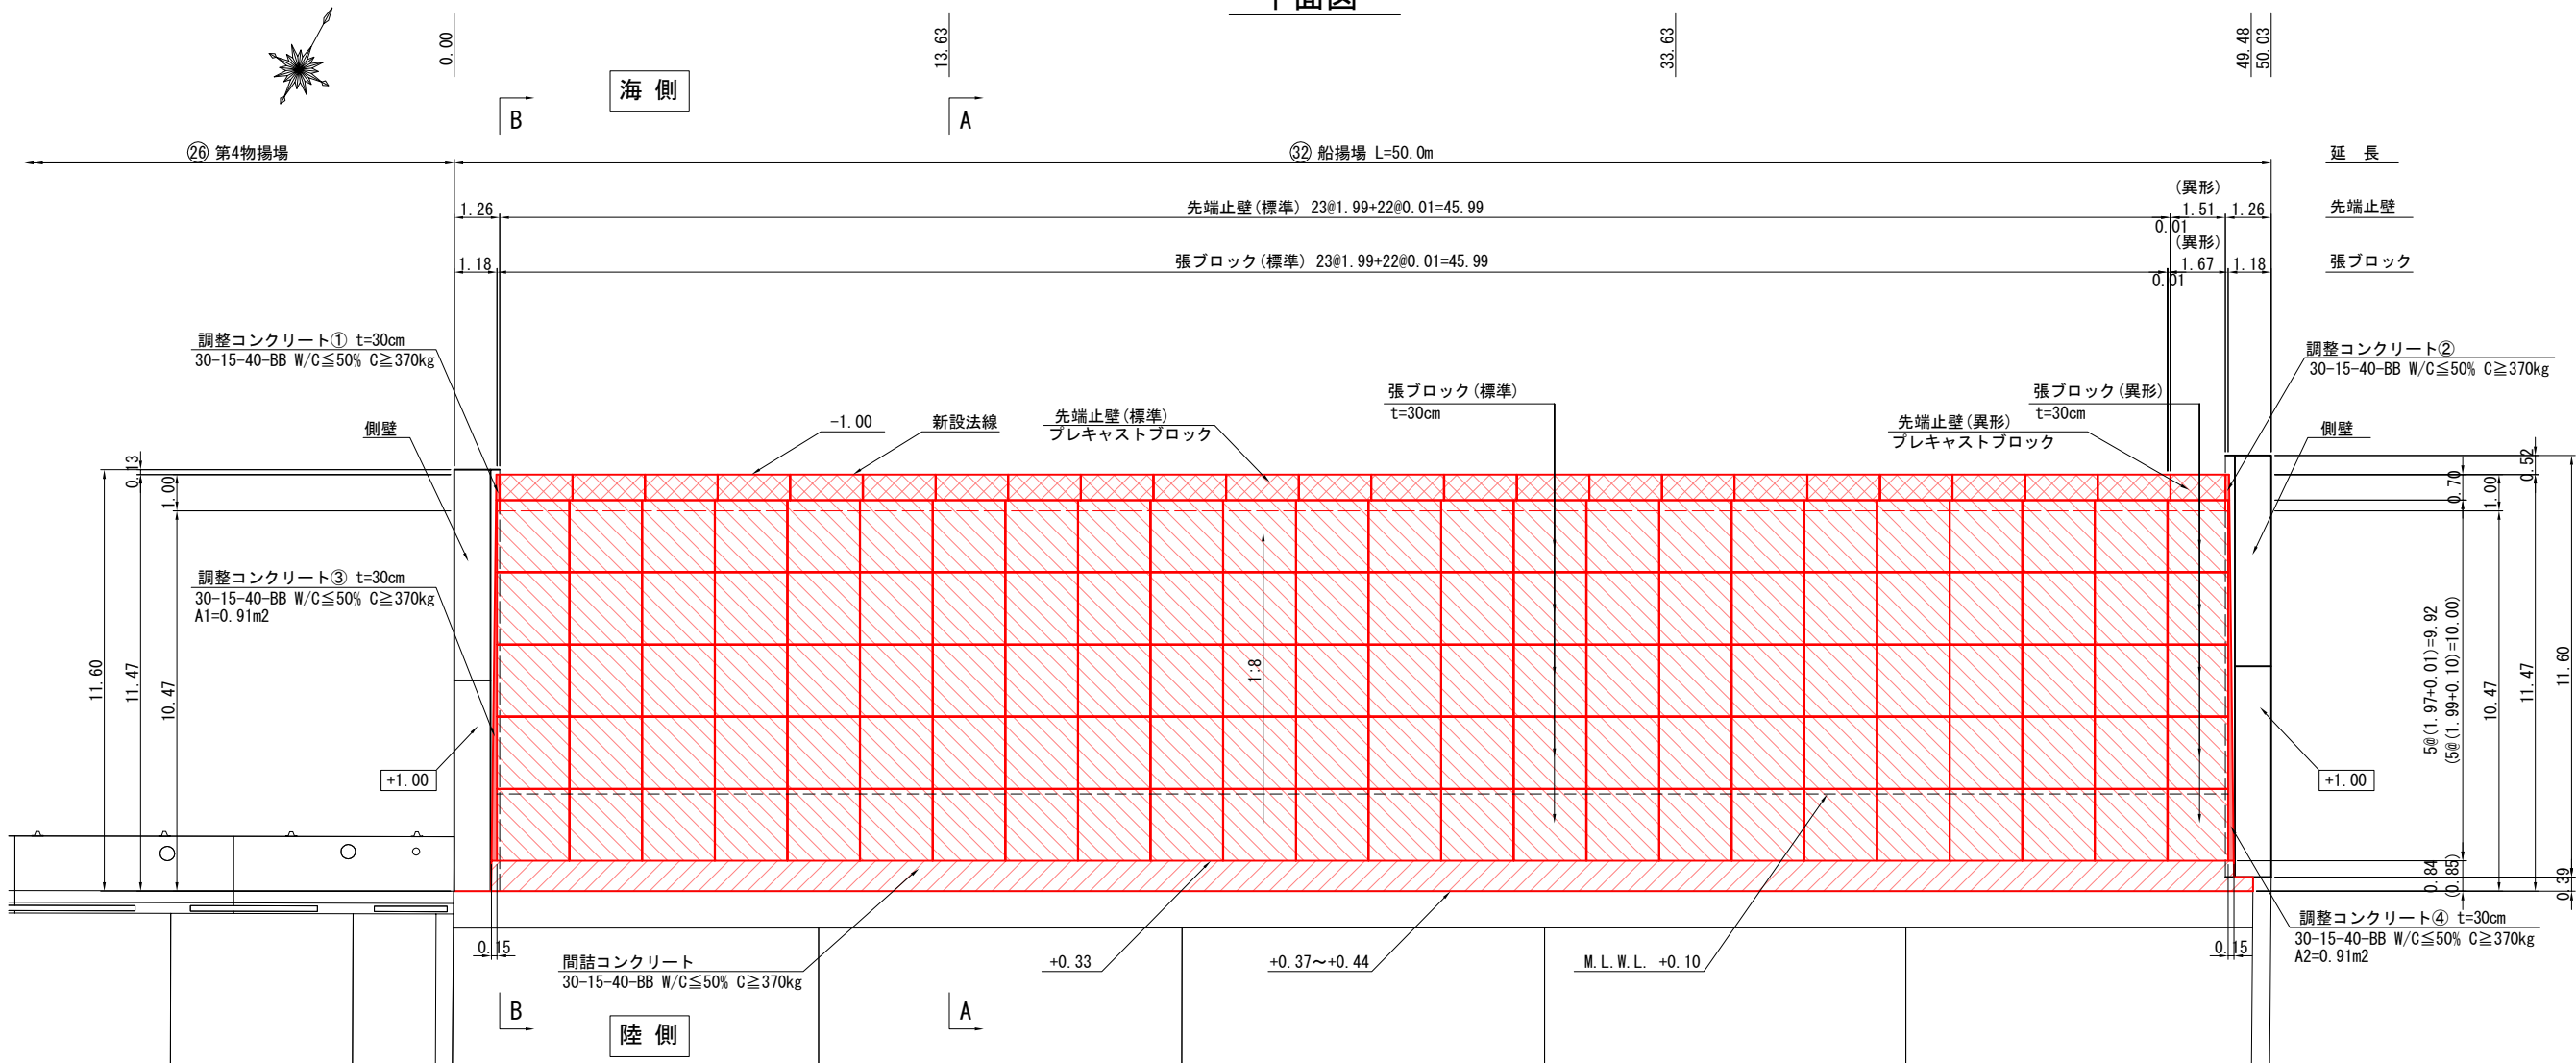

A-A断面図

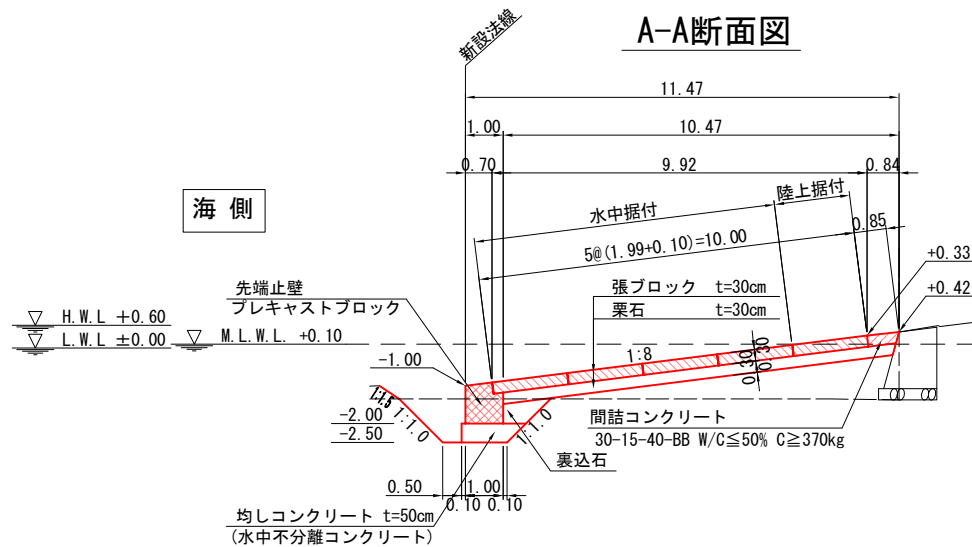

B-B断面図

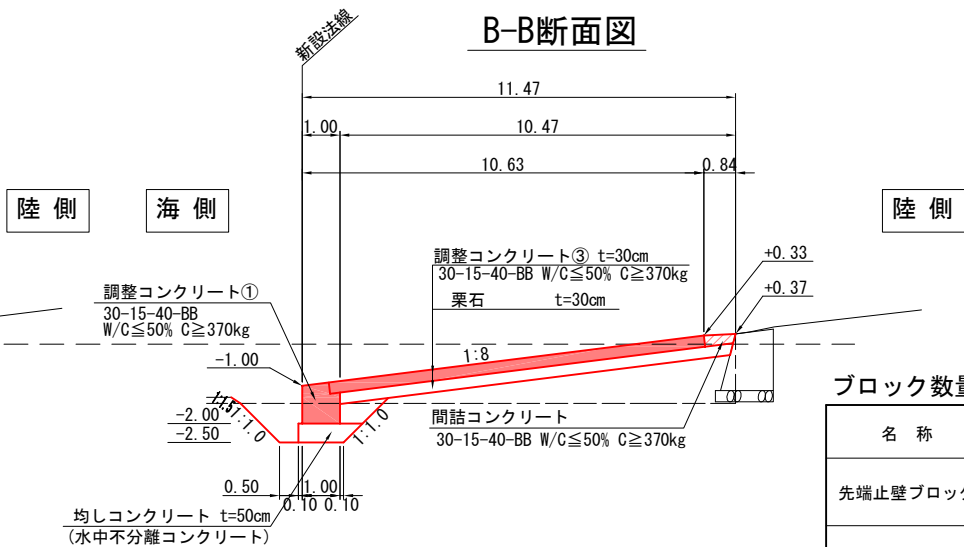


ブロック数量表

名称	規格	数量(個)	摘要
先端止壁ブロック	標準、1.00B×1.99L×1.00H, 水中	23	
	異形、1.00B×1.51L×1.00H, 水中	1	
張ブロック	標準、1.99B×1.99L×0.30H, 水中	92	
	異形、1.99B×1.67L×0.30H, 水中	4	
	標準、1.99B×1.99L×0.30H, 陸上	23	
	異形、1.99B×1.67L×0.30H, 陸上	1	


令和 6 年度	
工事名	令和6年災254号 赤神漁港災害復旧工事
漁港名	赤神漁港
箇所	輪島市
図名	32_船揚場 ブロック配置図
縮尺	S=1:200
図面番号	16 / 21
輪島市	

赤神漁港 32_船揚場 防砂目地板詳細図


A-A断面図 V=1:100 H=1:200 u:m

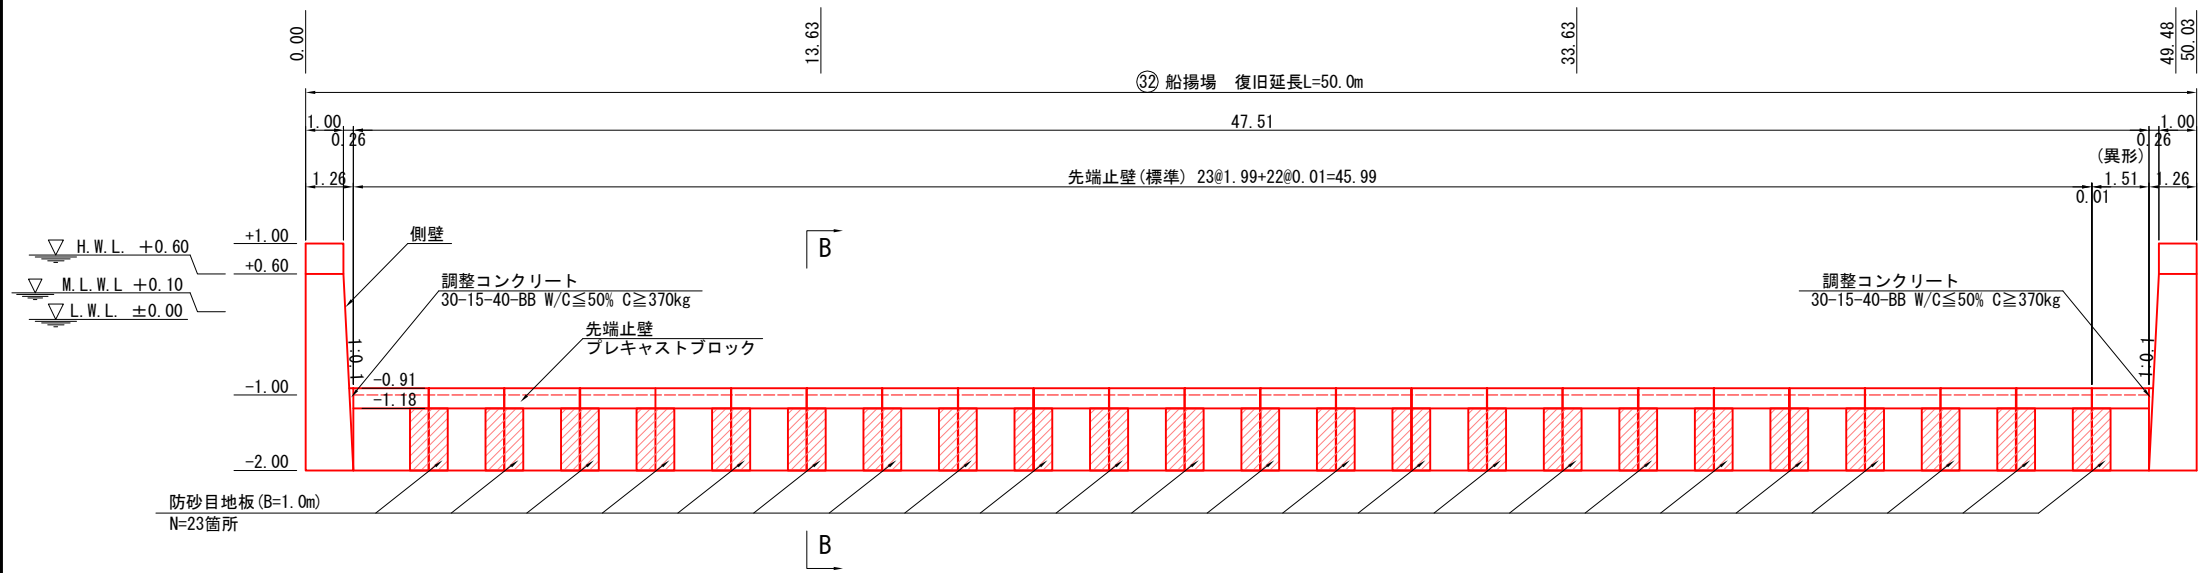


B-B断面図 S=1:100 u:m

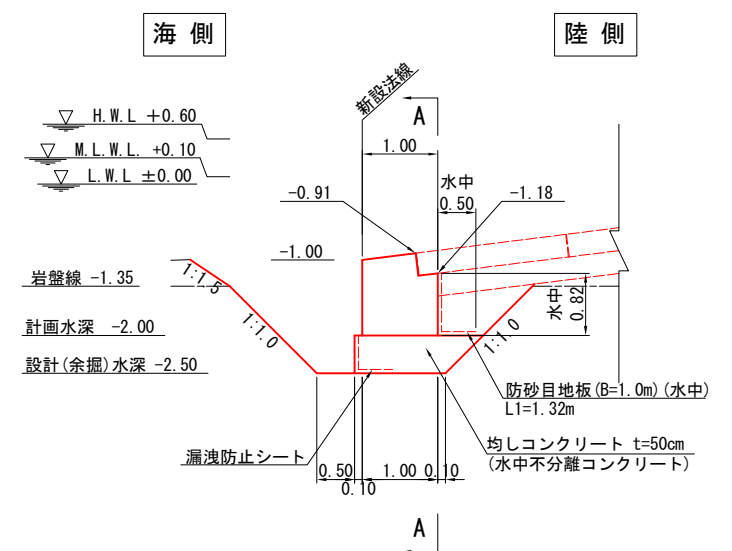


C-C断面図 V=1:100 H=1:200 u:m

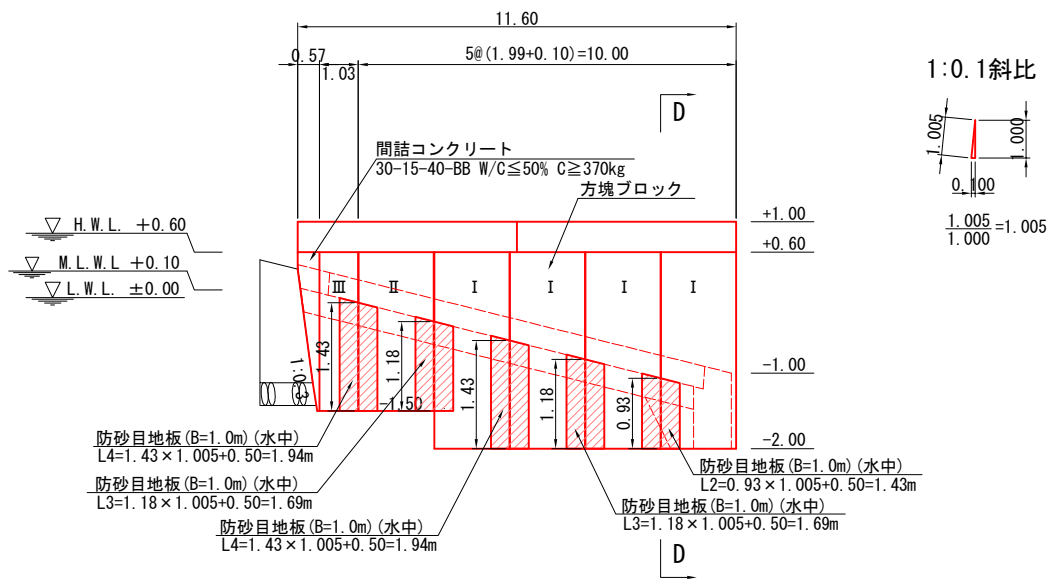


D-D断面図 S=1:100 u:m

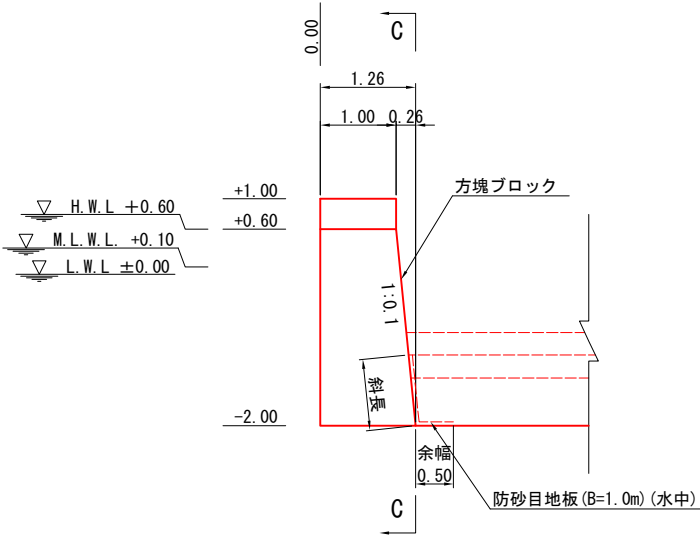

E-E断面図 V=1:100 H=1:200 u:m

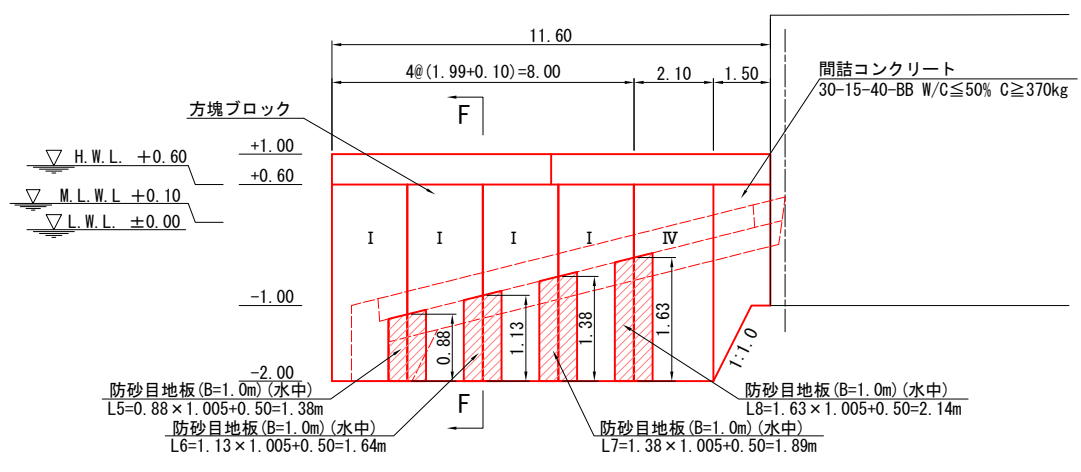

F-F断面図 S=1:100 u:m

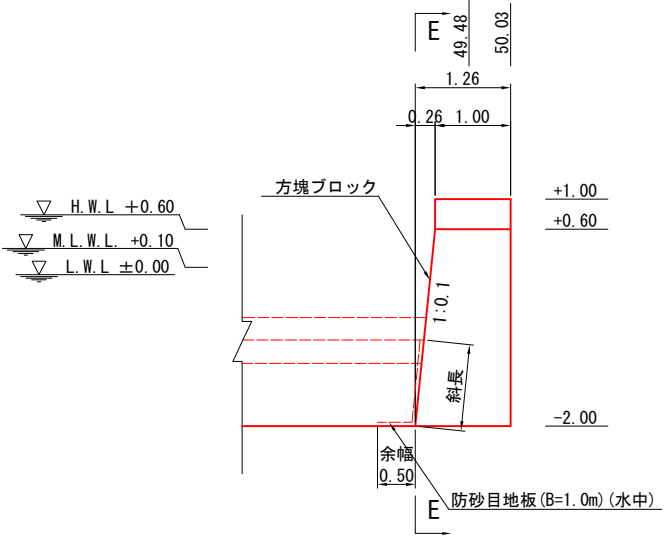

令和 6 年度	
工 事 名	令和6年災254号 赤神漁港災害復旧工事
漁 港 名	赤神漁港
箇 所	輪島市
図 名	32_船揚場 防砂目地板詳細図
縮 尺	図 示
図面番号	17 / 21
輪 島 市	

赤神漁港 32_船揚場 方塊ブロック構造図(1)

方塊ブロック I (1.99B×1.00L×2.60H)

方塊ブロック II (1.99B×1.00L×2.10H)

形状寸法図 S=1:40 u:mm





形状寸法図 S=1:40 u:mm

平面図

B - B

平面図

B - B

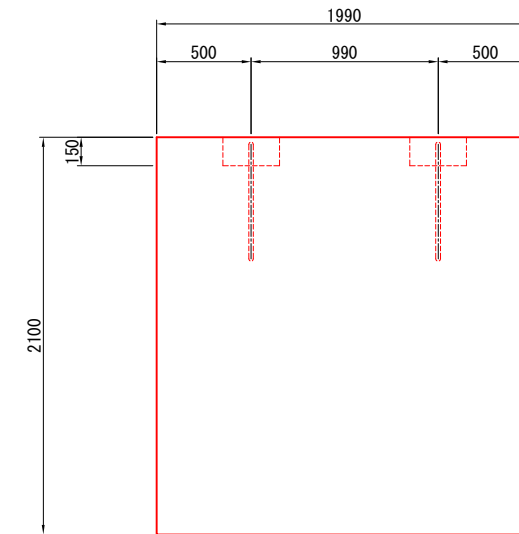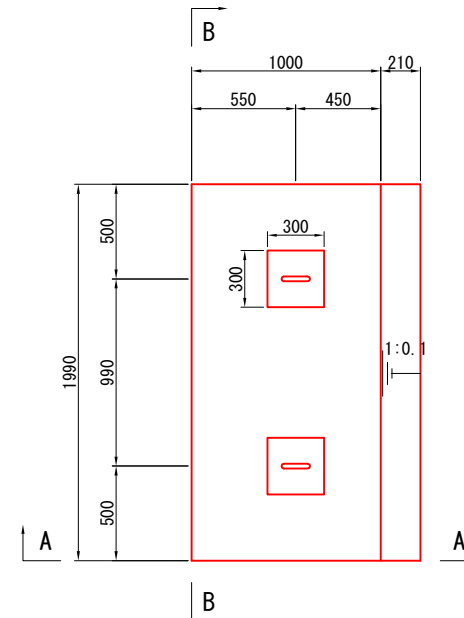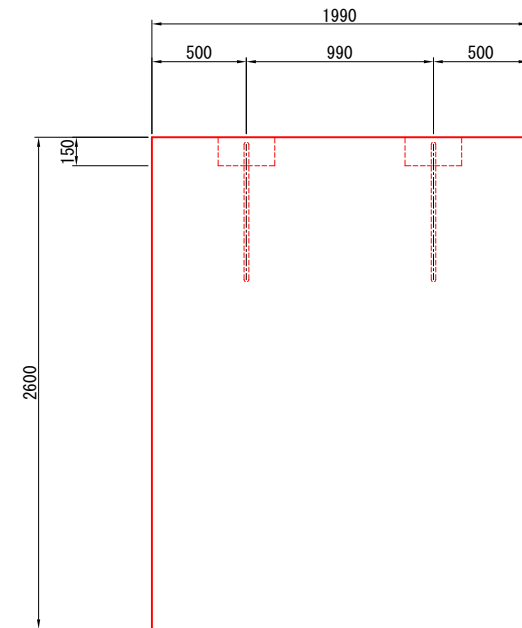
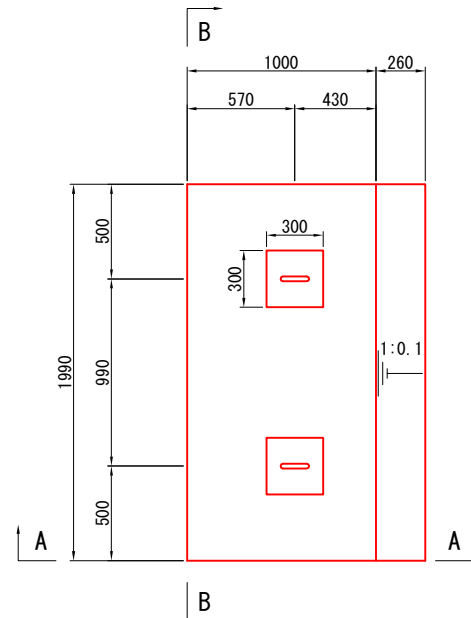


A - A



A - A

吊鉄筋詳細図 S=1:20 u:mm

吊鉄筋詳細図 S=1:20 u:mm

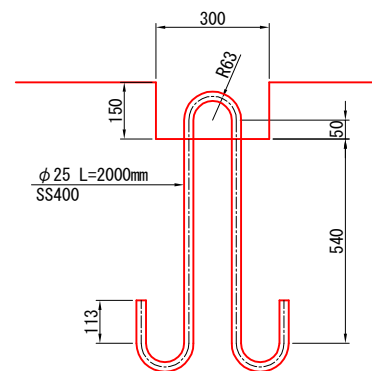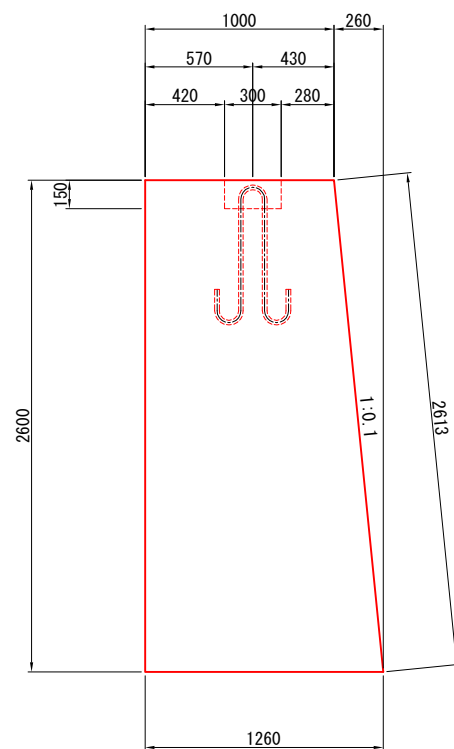

重量	質量	コンクリート量	型枠	底面積	吊鉄筋
131.53 kN	13.39 t	5.82 m ³	16.61 m ²	2.51 m ²	15.40 kg

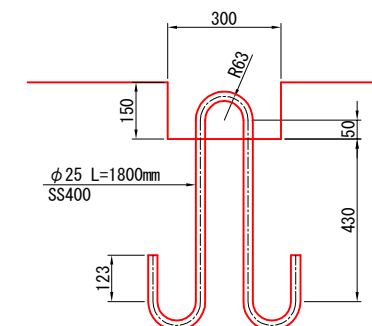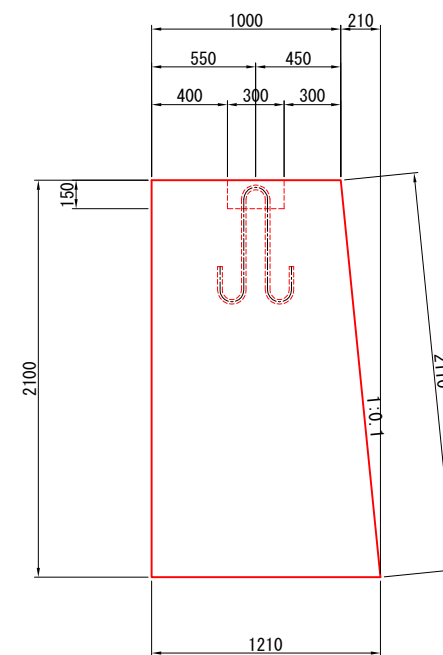

重量	質量	コンクリート量	型枠	底面積	吊鉄筋
103.73 kN	10.56 t	4.59 m ³	13.38 m ²	2.41 m ²	13.86 kg



令和 6 年度	
工事名	令和6年災254号 赤神漁港災害復旧工事
漁港名	赤神漁港
箇所	輪島市
図名	32_船揚場 方塊ブロック構造図(1)
縮尺	図示
図面番号	18 / 21
輪島市	

赤神漁港 32_船揚場 方塊ブロック構造図(2)

方塊ブロックⅢ (1.03B×1.00L×2.10H)

方塊ブロックⅣ (2.10B×1.00L×2.60H)

形状寸法図 S=1:40 u:mm





形状寸法図 S=1:40 u:mm

平面図

B - B

平面図

B - B

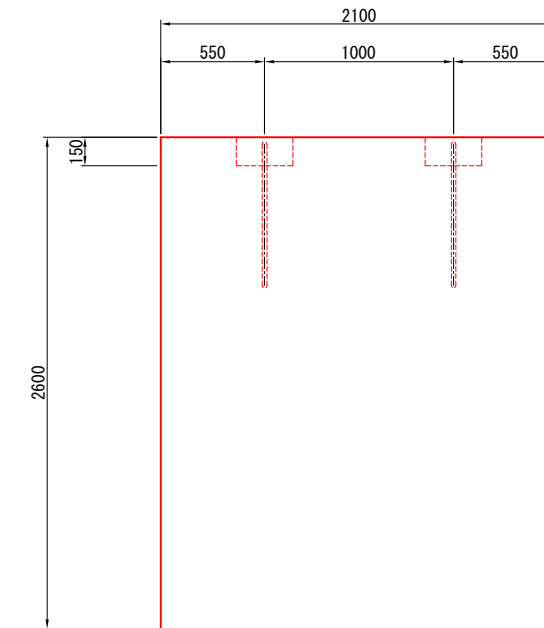
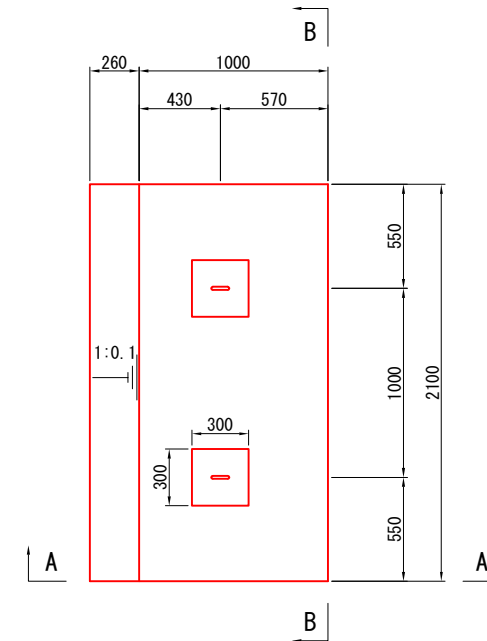
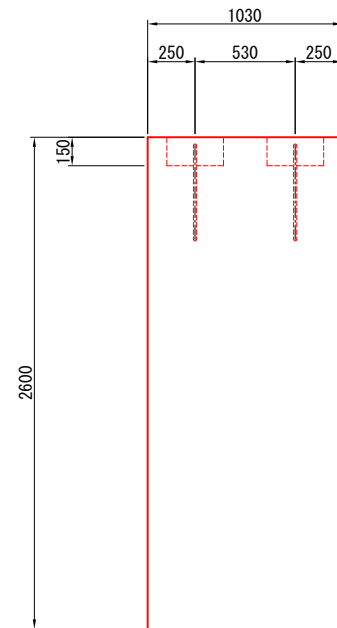
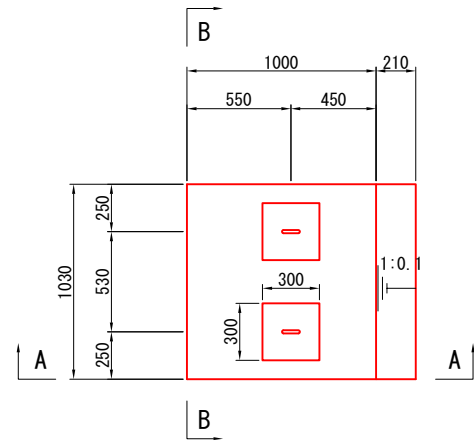


A - A

A - A

吊鉄筋詳細図 S=1:20 u:mm

吊鉄筋詳細図 S=1:20 u:mm

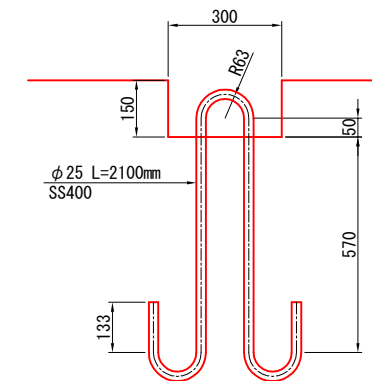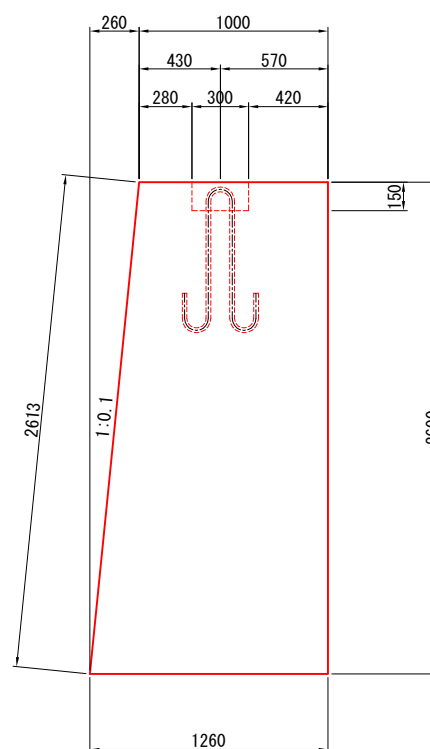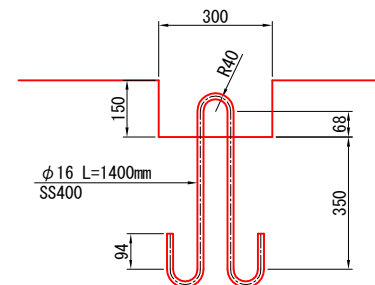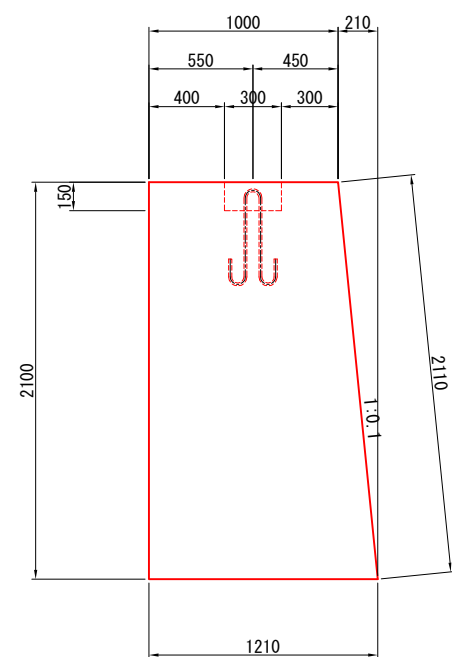

重 量	質 量	コンクリート量	型 枠	底面積	吊鉄筋
53.34 kN	5.43 t	2.36 m ³	9.34 m ²	1.25 m ²	4.42 kg

重 量	質 量	コンクリート量	型 枠	底面積	吊鉄筋
138.76 ^{kN}	14.12 ^t	6.14 ^{m³}	17.19 ^{m²}	2.65 ^{m²}	16.18 ^{kg}



令和6年度	
工事名	令和6年災254号 赤神漁港災害復旧工事
漁港名	赤神漁港
箇所	輪島市
図名	32_船揚場 方塊ブロック構造図(2)
縮尺	図示
図面番号	19 / 21
輪島市	



赤神漁港 32_船揚場 先端止壁ブロック構造図

標準 (1.00B × 1.99L × 1.00H)


異形 (1.00B × 1.51L × 1.00H)

形状寸法図 S=1:40 u:mm


形状寸法図 S=1:40 u:mm

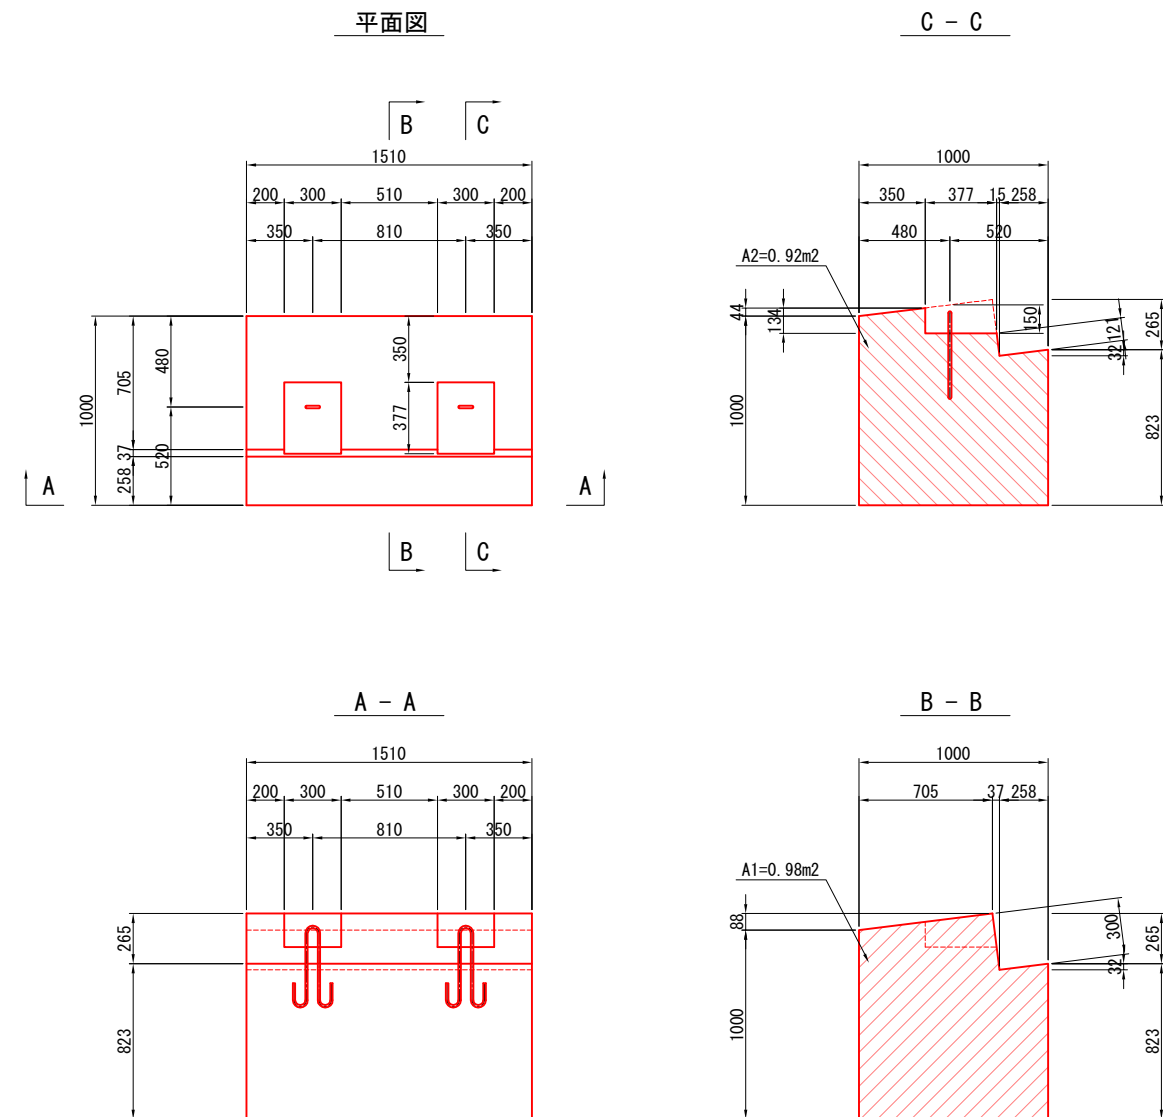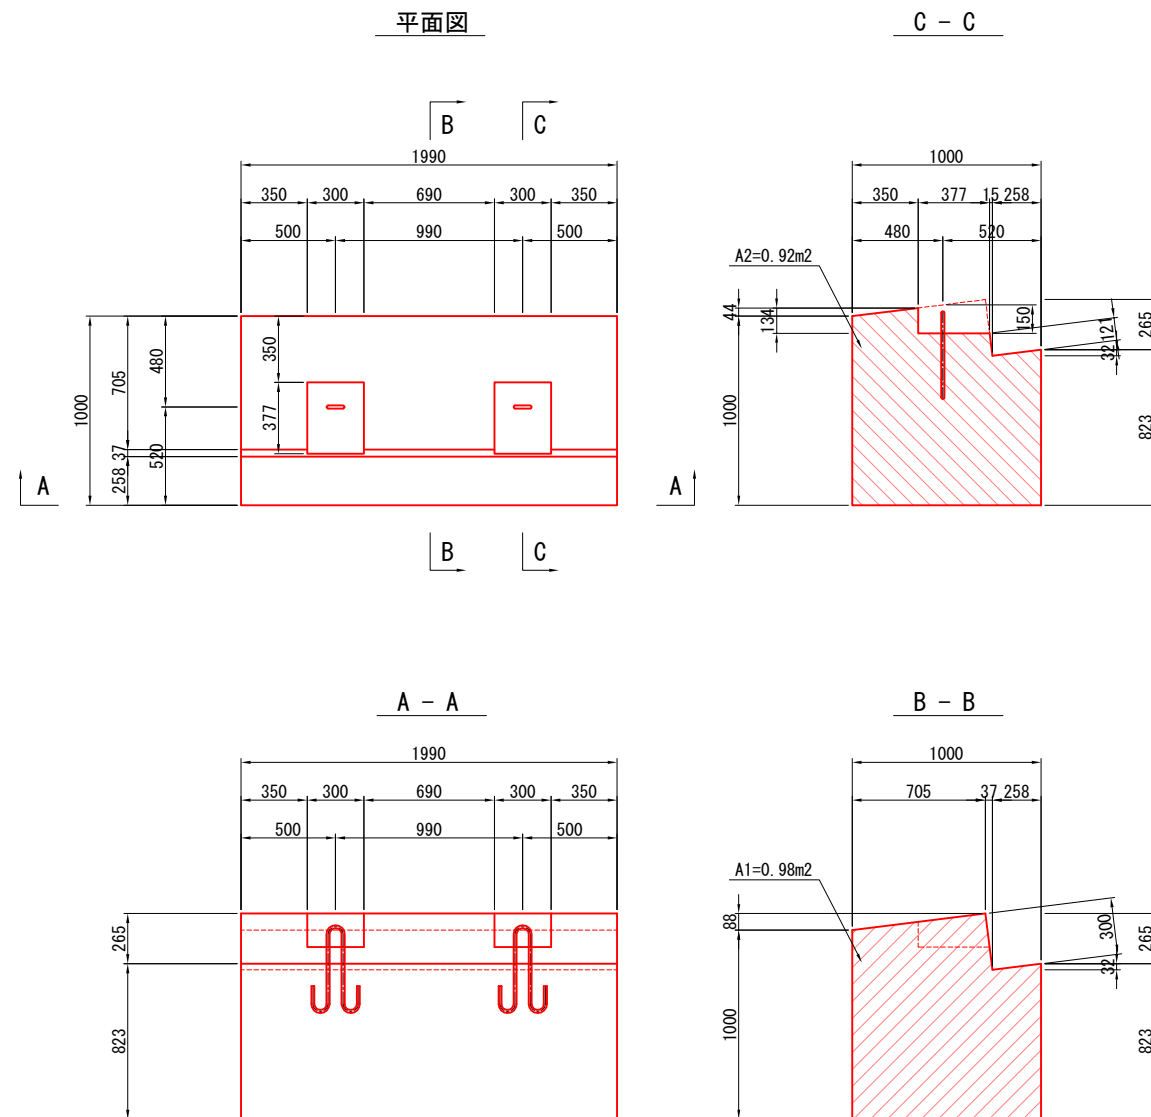

吊鉄筋詳細図 S=1:20 u:mm

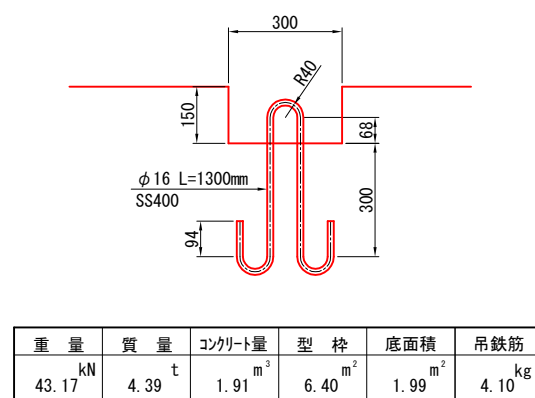

吊鉄筋詳細図 S=1:20 u:mm

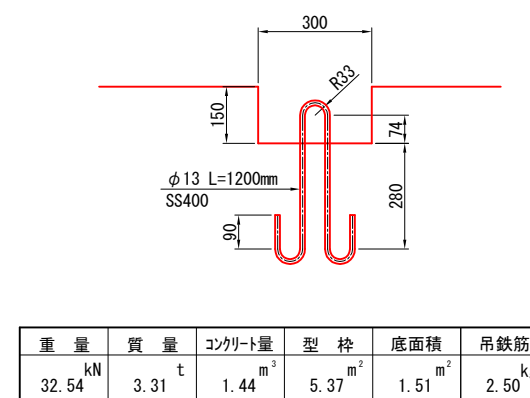


令和 6 年度	
工 事 名	令和6年災254号 赤神漁港災害復旧工事
漁 港 名	赤神漁港
箇 所	輪島市
図 名	32_船揚場 先端止壁ブロック構造図
縮 尺	図 示
図面番号	20 / 21
輪 島 市	


赤神漁港 17_航路 図面目録

番号	名称	縮尺 (A3サイズ)
1	浚渫平面図	S=1:600
2	浚渫標準断面図	S=1:300
3	浚渫横断図(1)	S=1:300
4	浚渫横断図(2)	S=1:300
5	浚渫横断図(3)	S=1:300
6	浚渫横断図(4)	S=1:300
7	浚渫横断図(5)	S=1:300

赤神漁港 17_航路 浚渫平面図 S=1:600 u:m

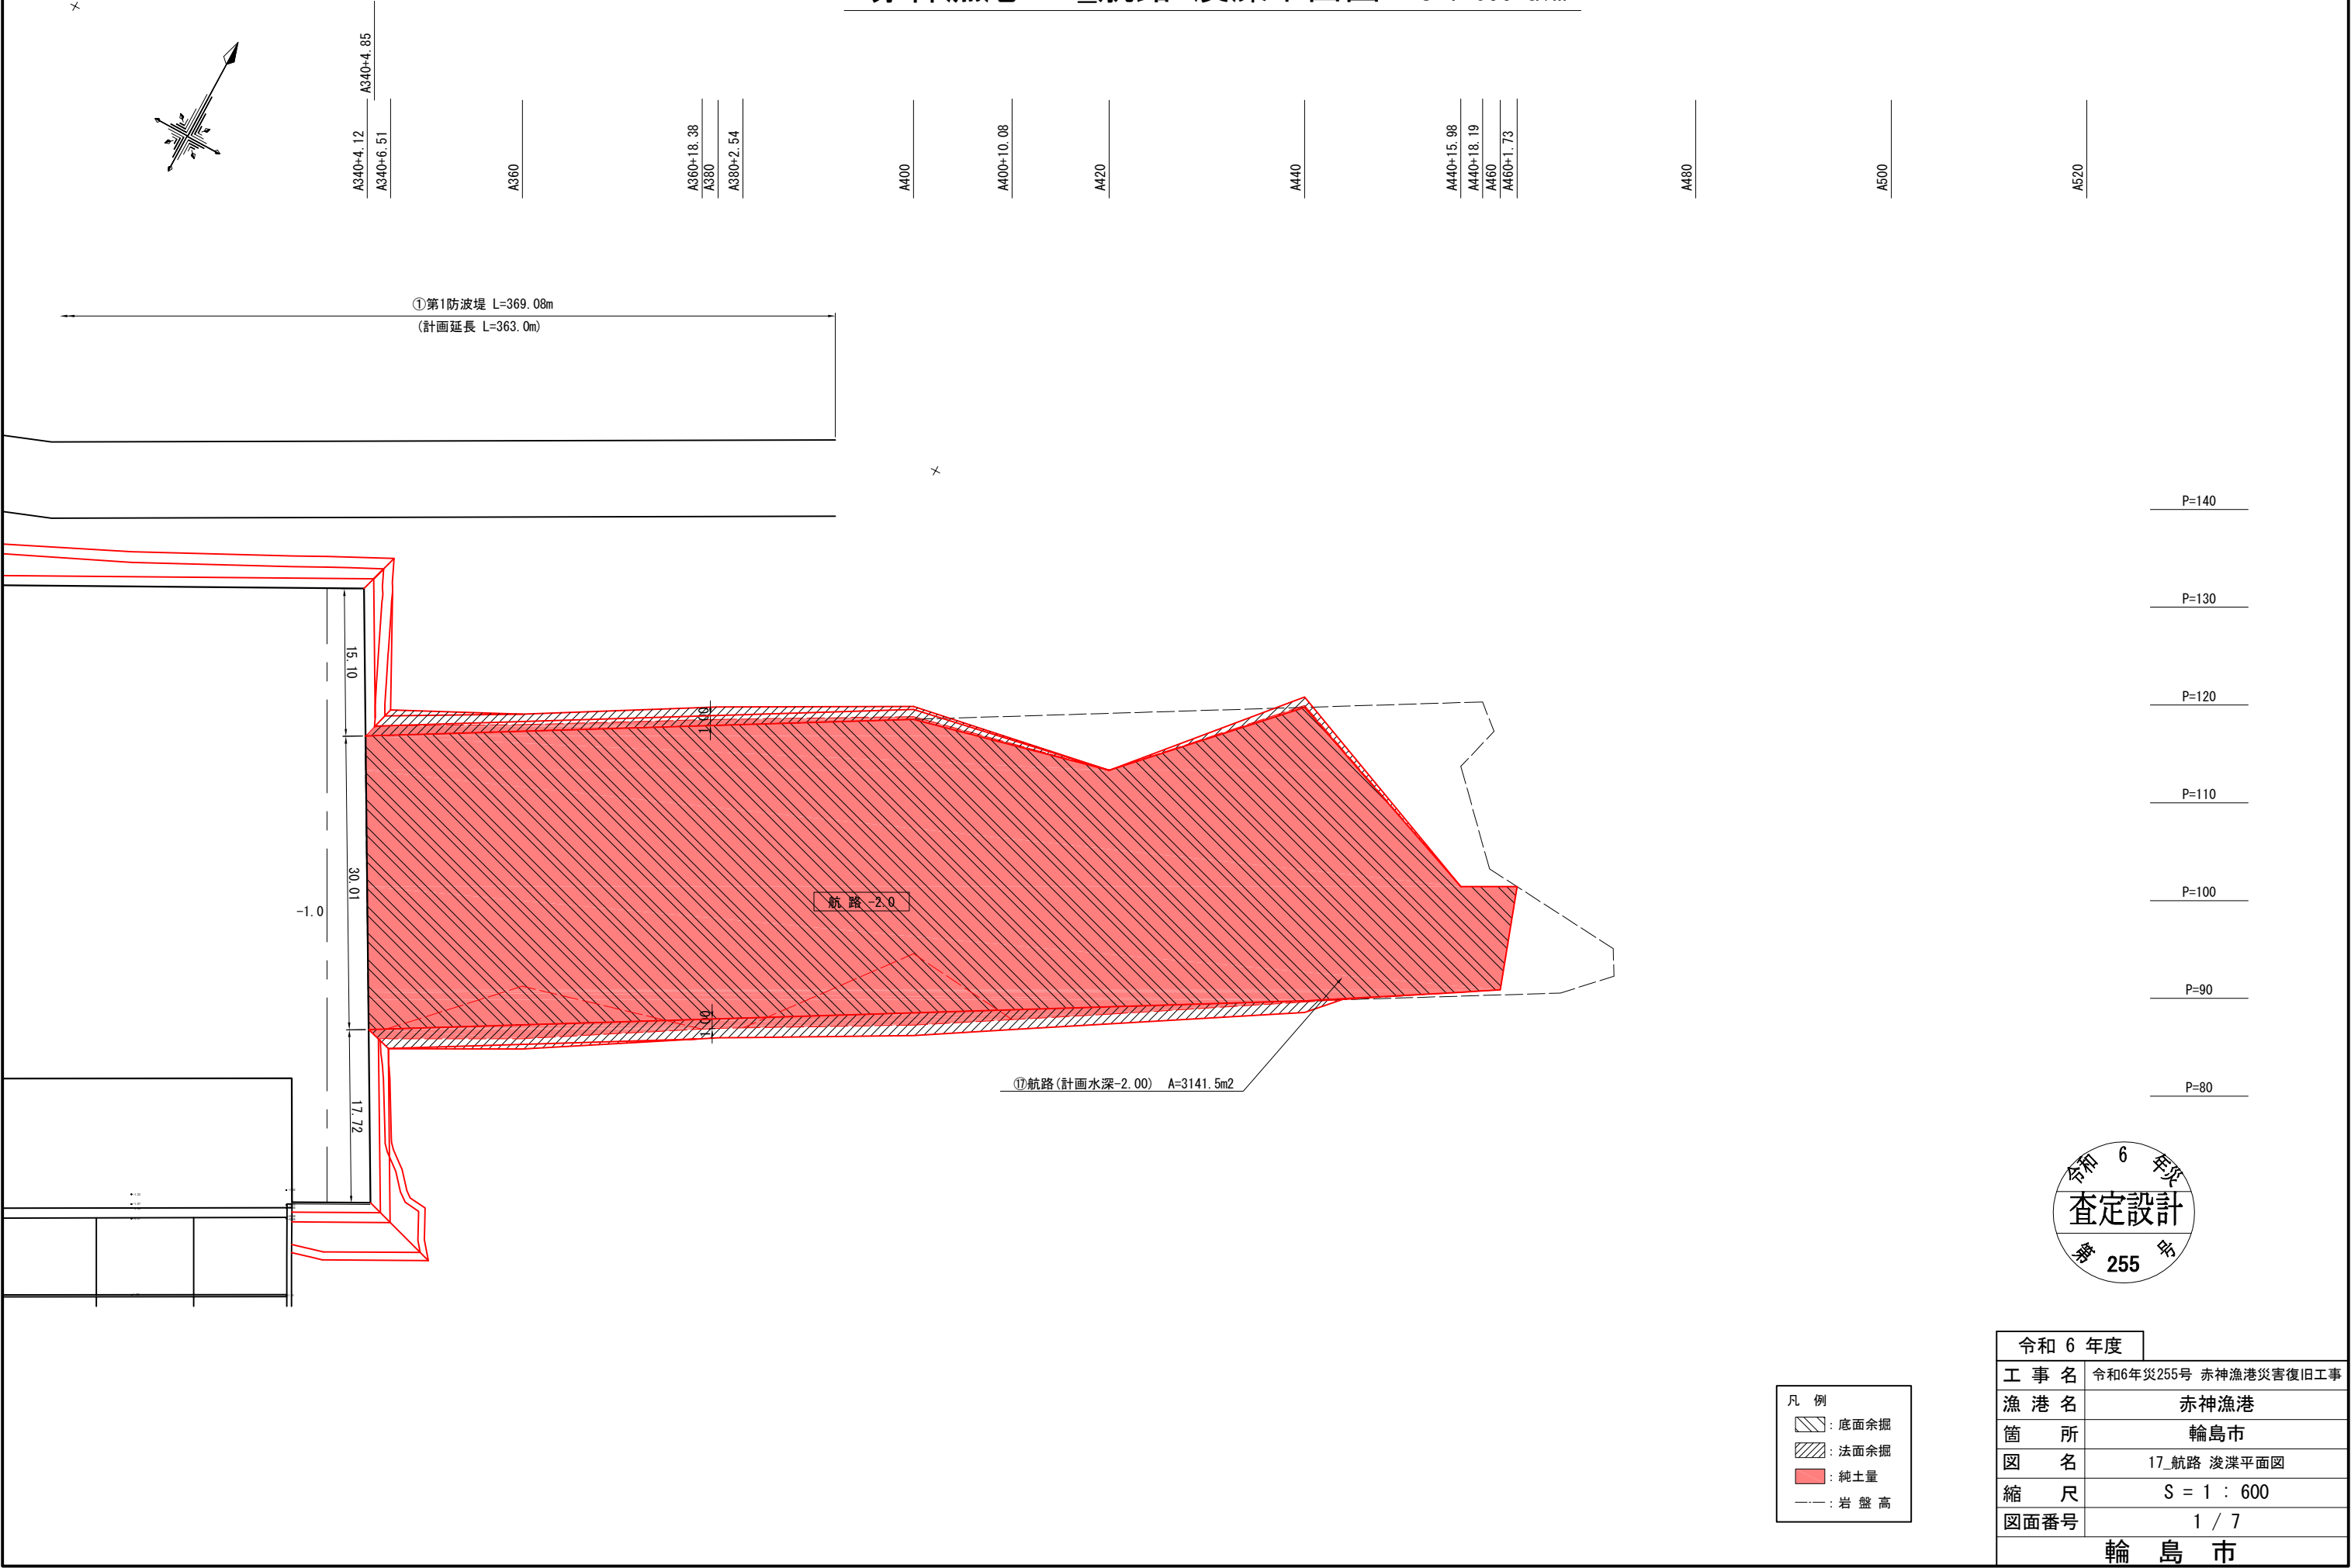

赤神漁港 17_航路 浚渫標準断面図 S=1:300 u:m

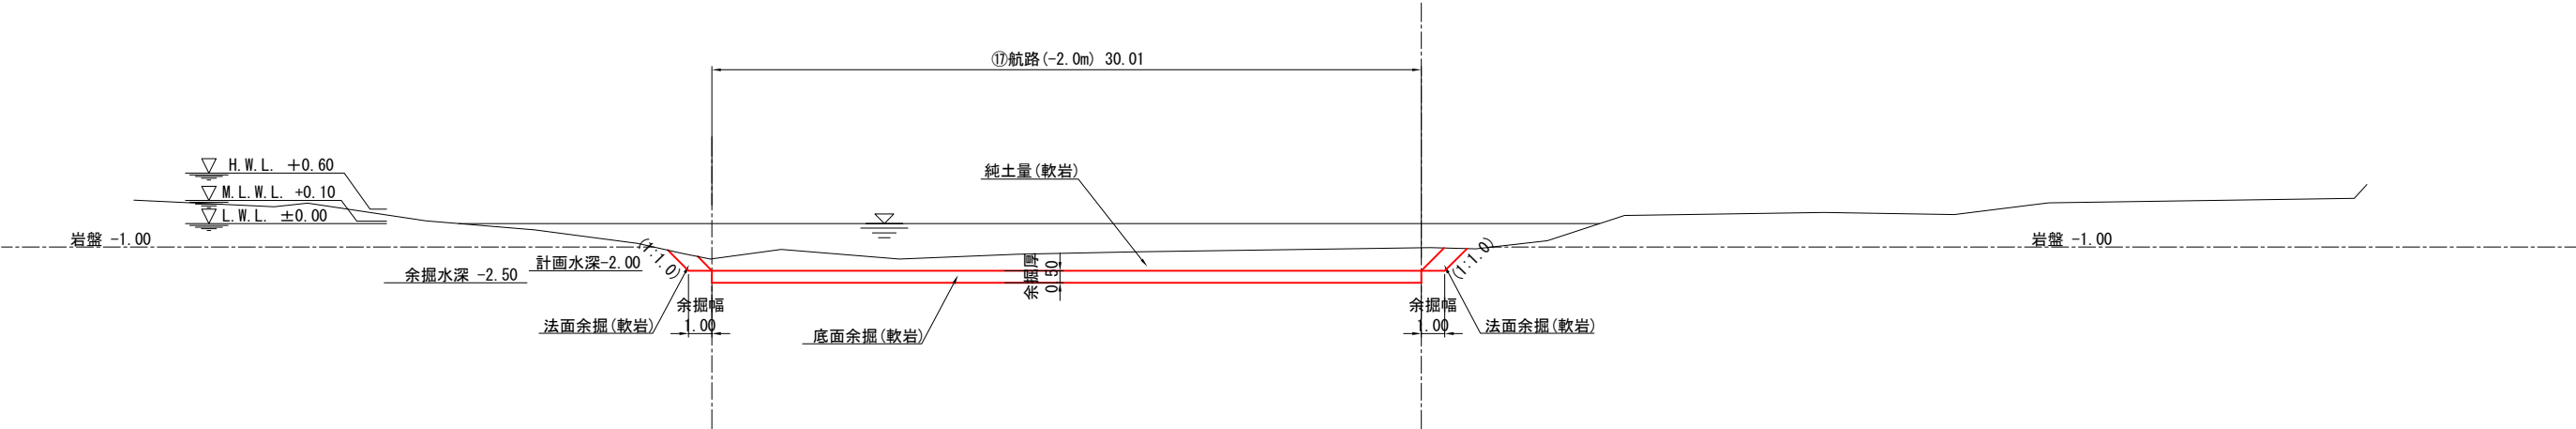


令和 6 年度	
工 事 名	令和6年災255号 赤神漁港災害復旧工事
漁 港 名	赤神漁港
箇 所	輪島市
図 名	17_航路 浚渫標準断面図
縮 尺	S = 1 : 300
図面番号	2 / 7
輪 島 市	

S=1 : 300 u;m


A340+6. 51

名 称	单 位	数 量	数 量
純土量(土砂)	m ²	-	0.00
法面余掘(土砂)	m ²	0.00	0.19
純土量(軟岩)	m ²	-	24.82
法面余掘(軟岩)	m ²	-	1.98
底面余掘(軟岩)	m ²	-	15.00

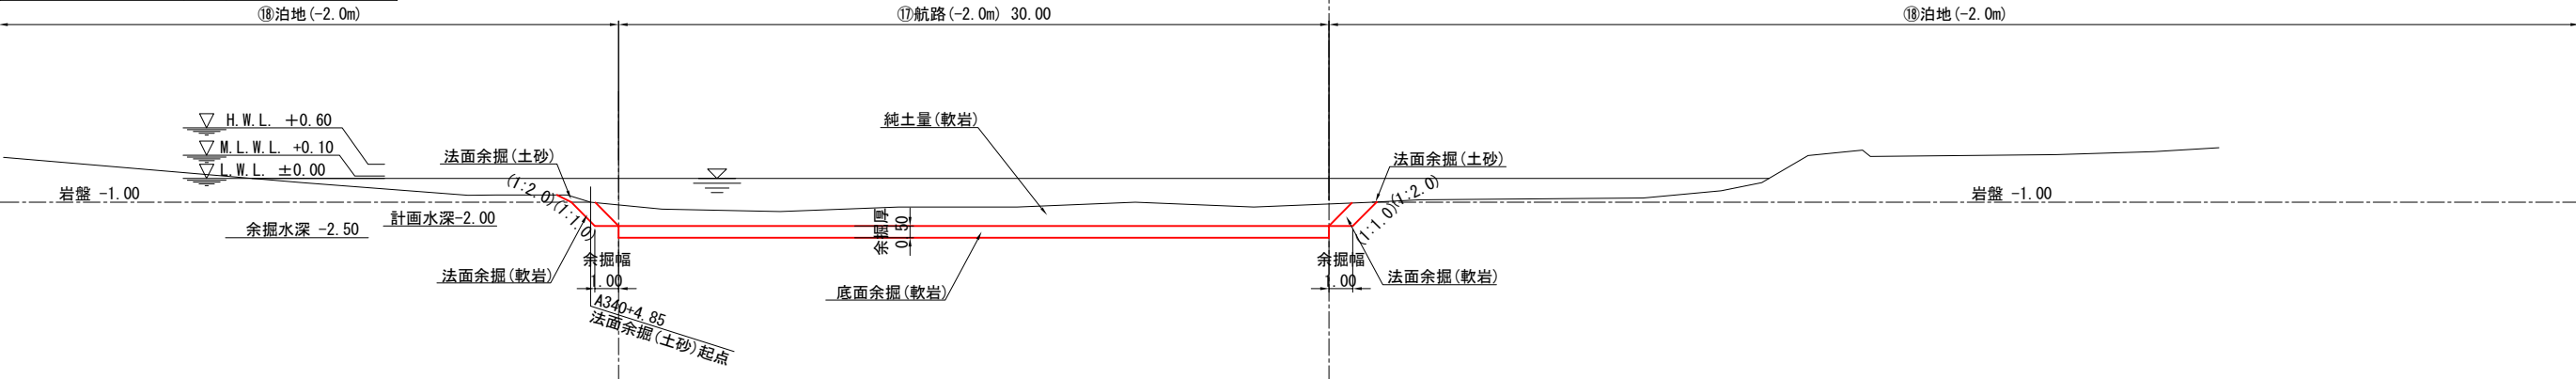

A340+4. 12

名 称	单 位	数 量
純土量(土砂)	m ²	-
法面余掘(土砂)	m ²	-
純土量(軟岩)	m ²	23.94
法面余掘(軟岩)	m ²	0.00
底面余掘(軟岩)	m ²	15.00

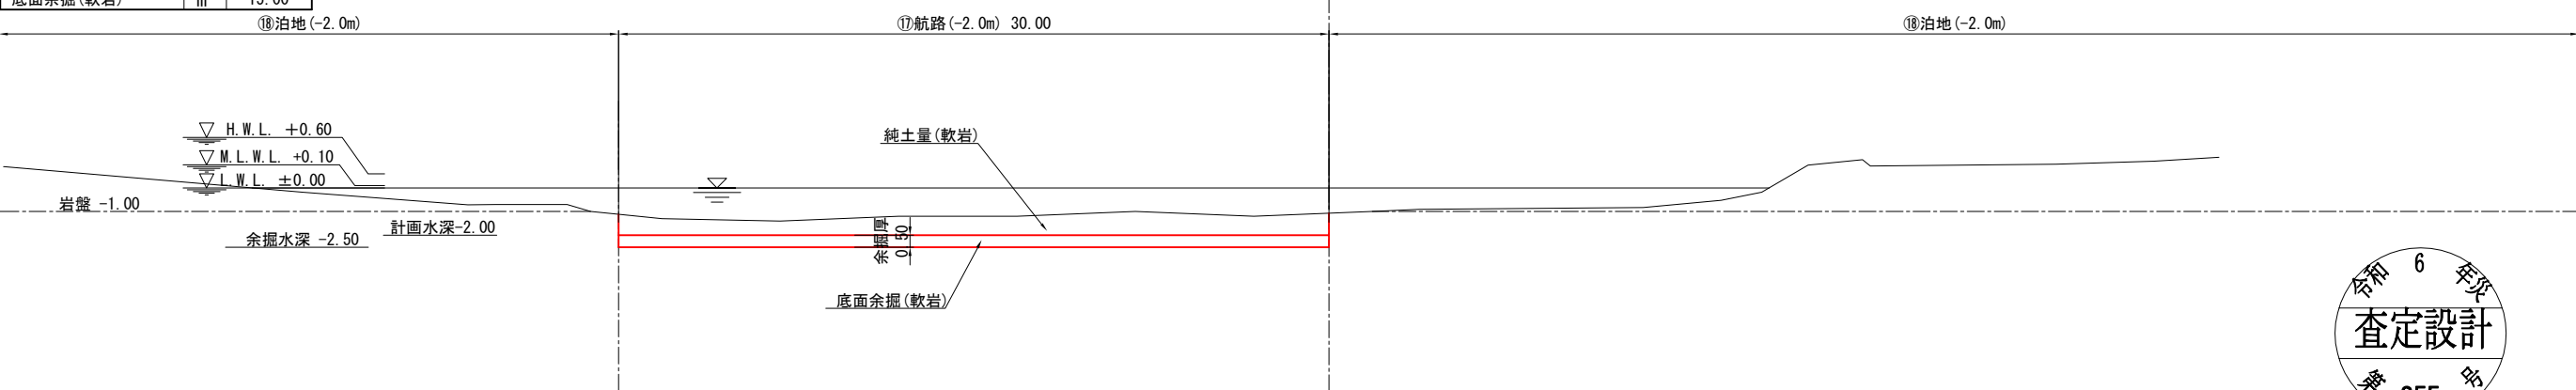


令和 6 年度	
工 事 名	令和6年災255号 赤神漁港災害復旧工事
漁 港 名	赤神漁港
箇 所	輪島市
図 名	17_航路 深淺横断図 (1)
縮 尺	S = 1 : 300
図面番号	3 / 7
輪 島 市	

赤神漁港 17_航路 浚渫横断図（2） S=1:300 u:m

A380

⑪航路 (-2.0m)


名 称	単 位	数 量
純土量(土砂)	m ²	-
法面余掘(土砂)	m ²	-
純土量(軟岩)	m ²	23.63
法面余掘(軟岩)	m ²	1.69
底面余掘(軟岩)	m ²	15.01

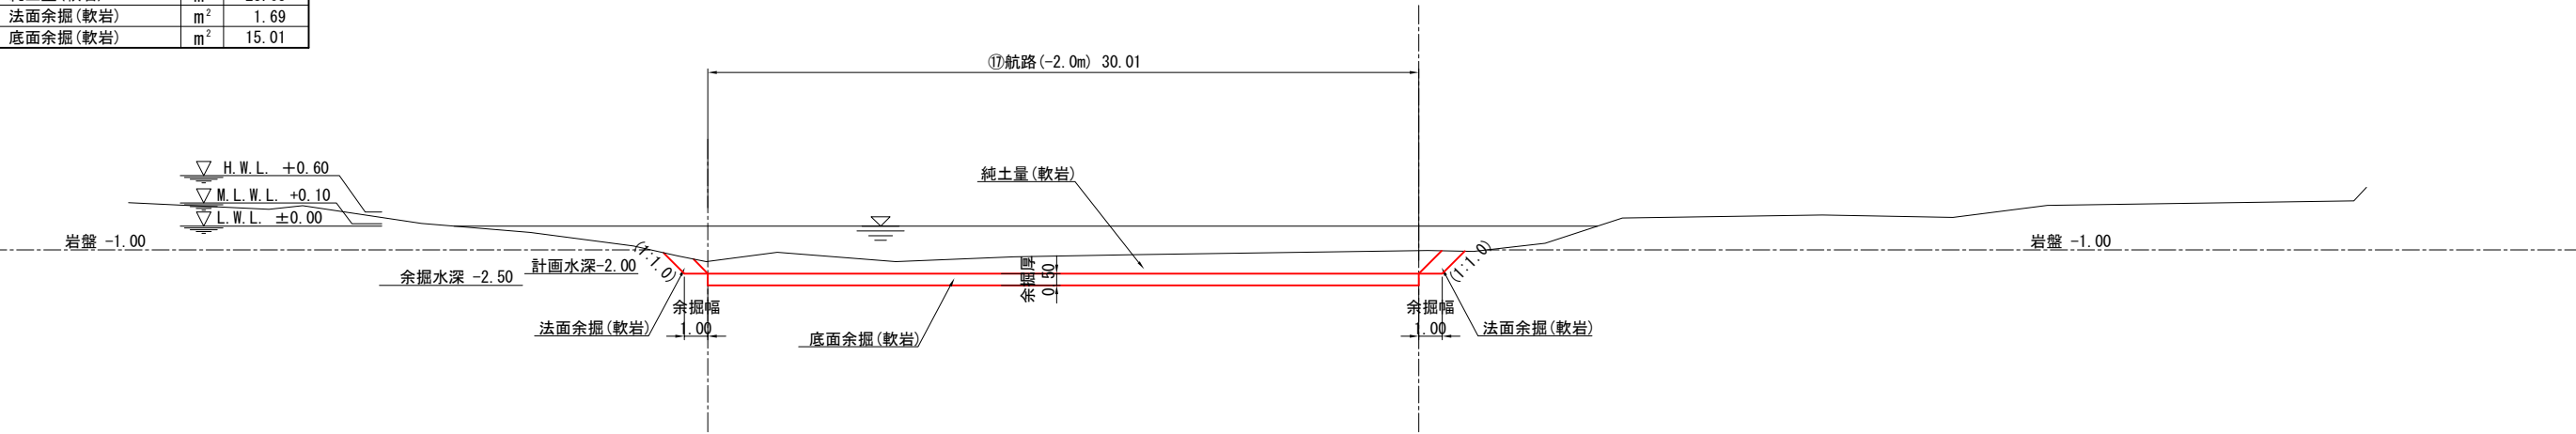

A360

⑪航路 (-2.0m)

名 称	単 位	数 量	A360	A360+18.38
純土量(土砂)	m ²	0.66	0.00	
法面余掘(土砂)	m ²	0.23	0.00	
純土量(軟岩)	m ²	20.17	-	
法面余掘(軟岩)	m ²	1.71	-	
底面余掘(軟岩)	m ²	15.01	-	

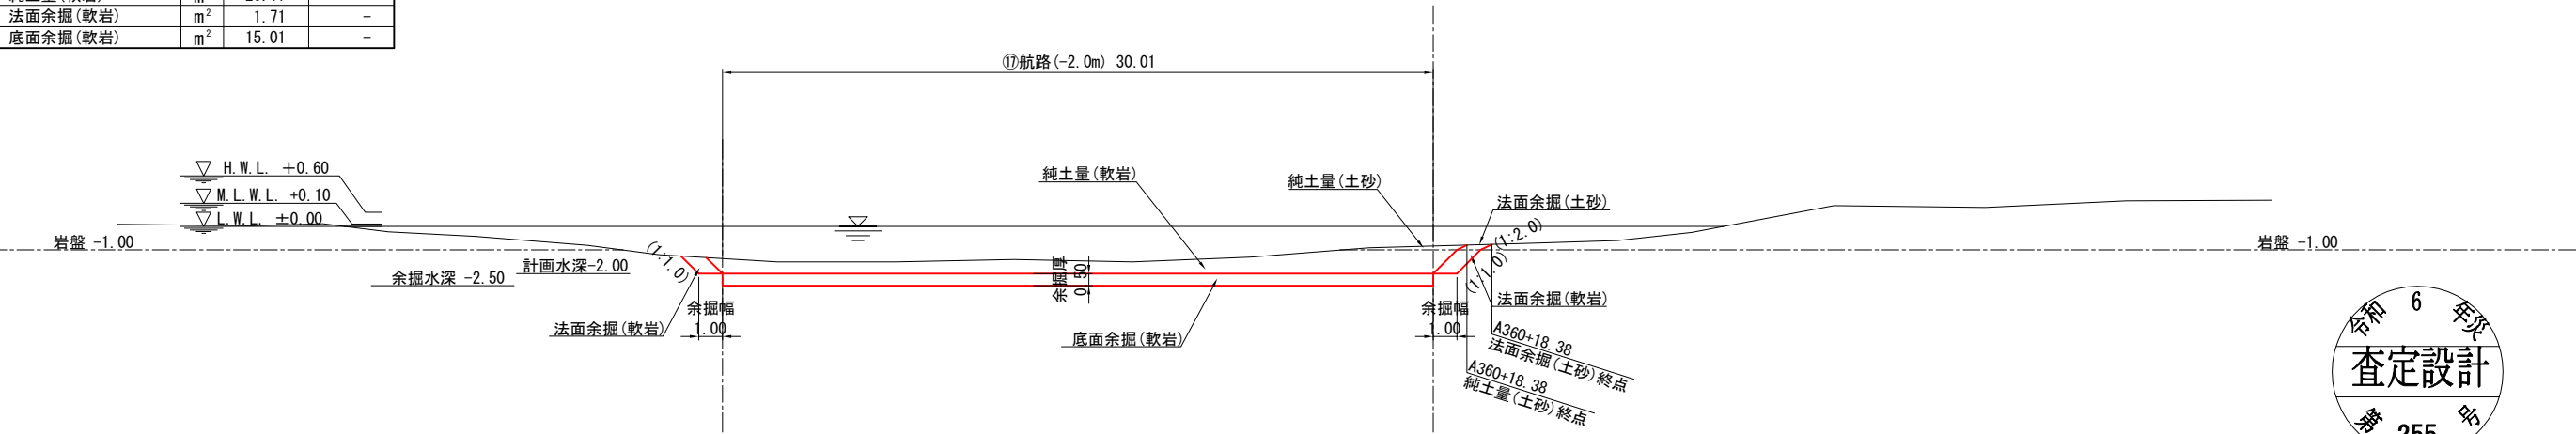


令和 6 年度	
工 事 名	令和6年災255号 赤神漁港災害復旧工事
漁 港 名	赤神漁港
箇 所	輪島市
図 名	17_航路 浚渫横断図（2）
縮 尺	S = 1 : 300
図面番号	4 / 7
輪 島 市	

赤神漁港 17_航路 浚渫横断図（3） S=1:300 u:m

A420

⑪航路 (-2.0m)


名 称	単 位	数 量
純土量(土砂)	m ²	-
法面余掘(土砂)	m ²	-
純土量(軟岩)	m ²	15.89
法面余掘(軟岩)	m ²	0.74
底面余掘(軟岩)	m ²	12.09

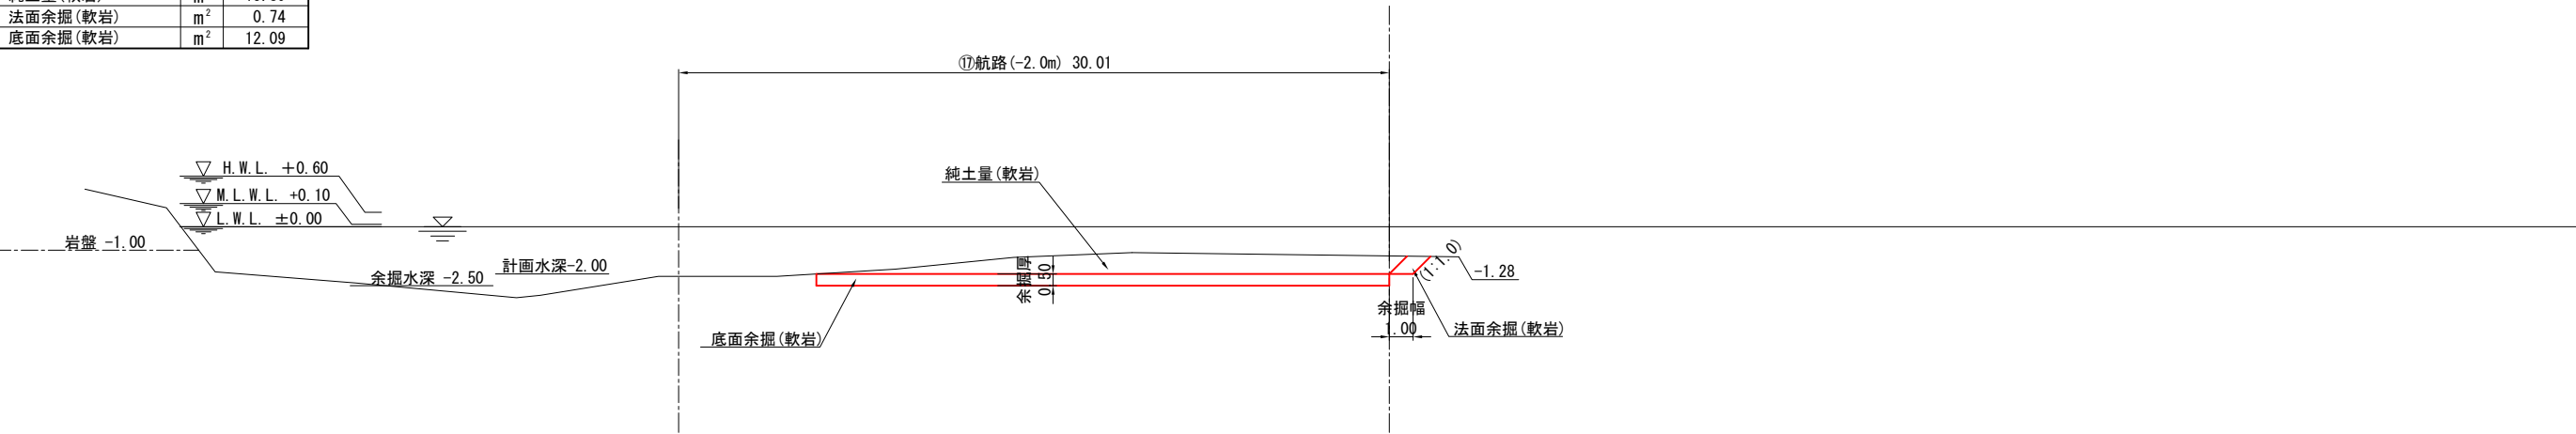

A400

⑪航路 (-2.0m)

名 称	単 位	数 量	A380+2.54 A400	400+10.08
純土量(土砂)	m ²	0.00	0.45	0.00
法面余掘(土砂)	m ²	0.00	0.14	0.00
純土量(軟岩)	m ²	-	21.17	-
法面余掘(軟岩)	m ²	-	1.29	-
底面余掘(軟岩)	m ²	-	15.01	-

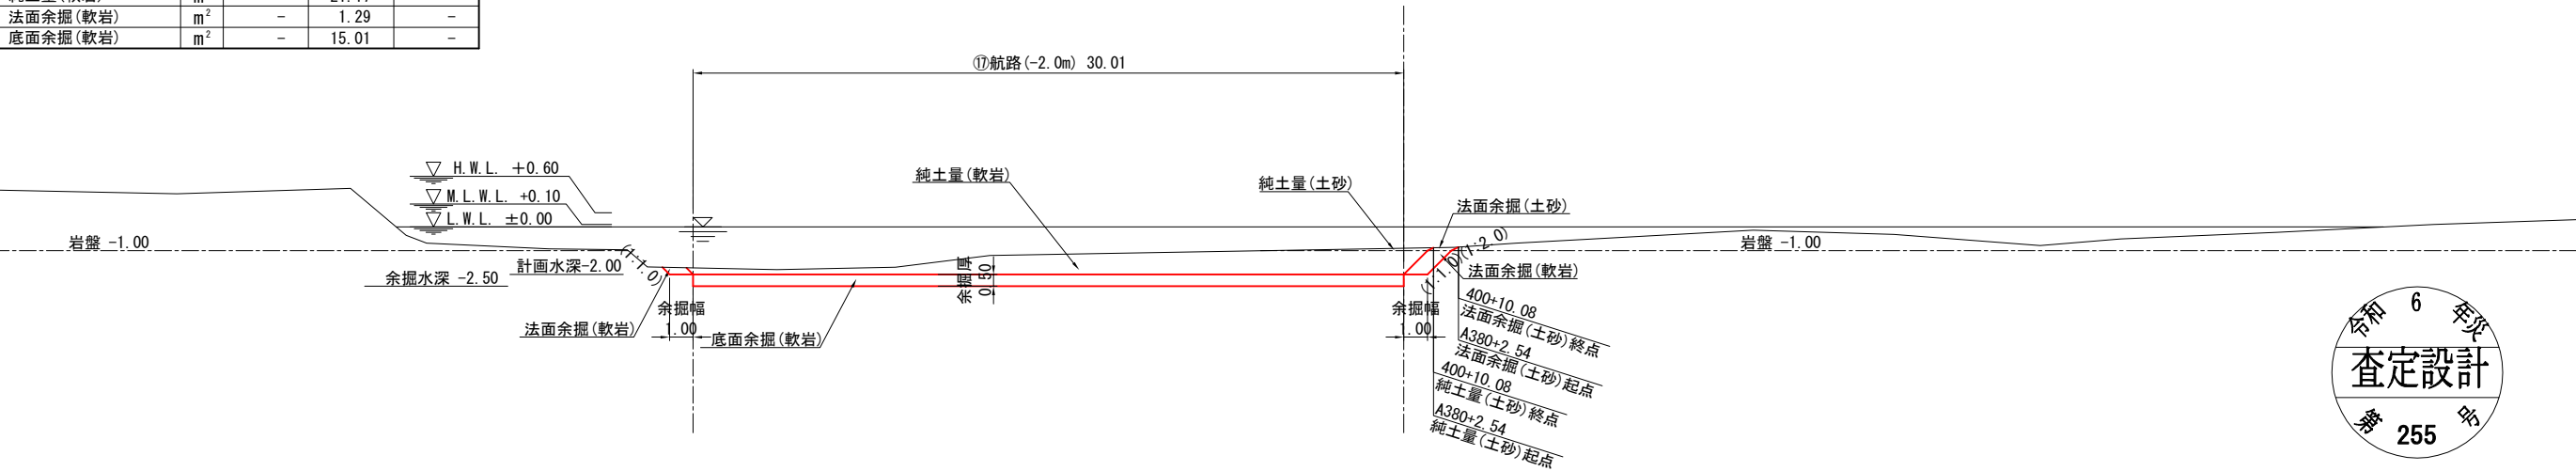


令和 6 年度	
工 事 名	令和6年災255号 赤神漁港災害復旧工事
漁 港 名	赤神漁港
箇 所	輪島市
図 名	17_航路 浚渫横断図（3）
縮 尺	S = 1 : 300
図面番号	5 / 7
輪 島 市	

赤神漁港 17_航路 浚渫横断図（4） S=1:300 u:m

A440+15.98

⑪航路 (-2.0m)


名 称	単位	数 量
純土量(土砂)	m ²	-
法面余掘(土砂)	m ²	-
純土量(軟岩)	m ²	3.93
法面余掘(軟岩)	m ²	0.00
底面余掘(軟岩)	m ²	5.40

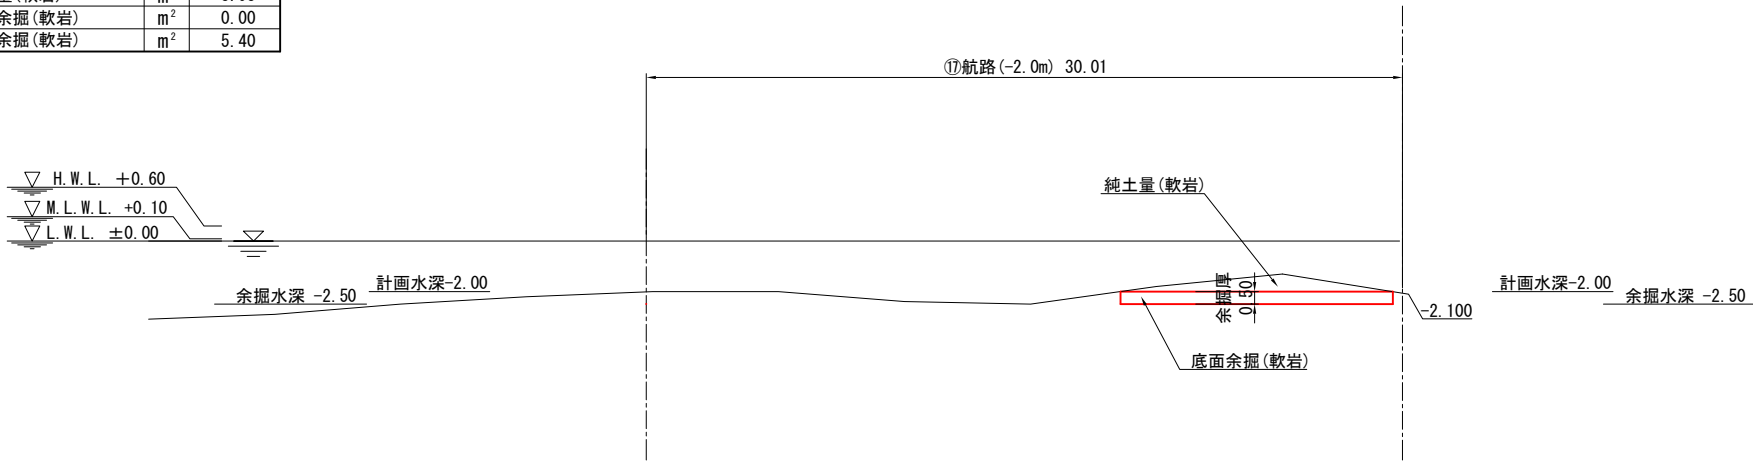

A440



⑪航路 (-2.0m)

名 称	単位	数 量
純土量(土砂)	m ²	-
法面余掘(土砂)	m ²	-
純土量(軟岩)	m ²	3.76
法面余掘(軟岩)	m ²	0.28
底面余掘(軟岩)	m ²	15.01

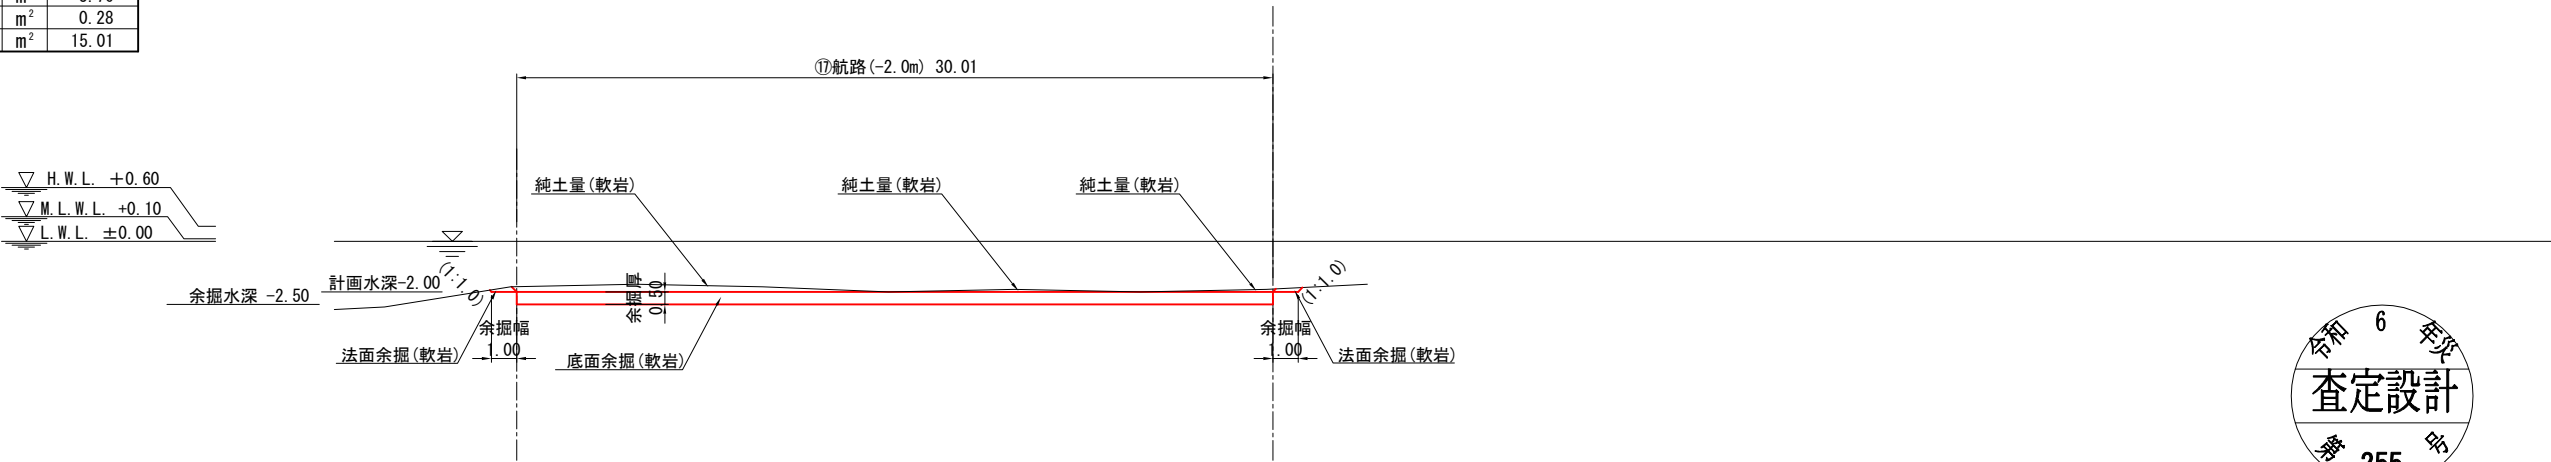

令和 6 年度	
工 事 名	令和6年災255号 赤神漁港災害復旧工事
漁 港 名	赤神漁港
箇 所	輪島市
図 名	17_航路 浚渫横断図（4）
縮 尺	S = 1 : 300
図面番号	6 / 7
輪 島 市	

赤神漁港 17_航路 浚渫横断図（5） S=1:300 u:m

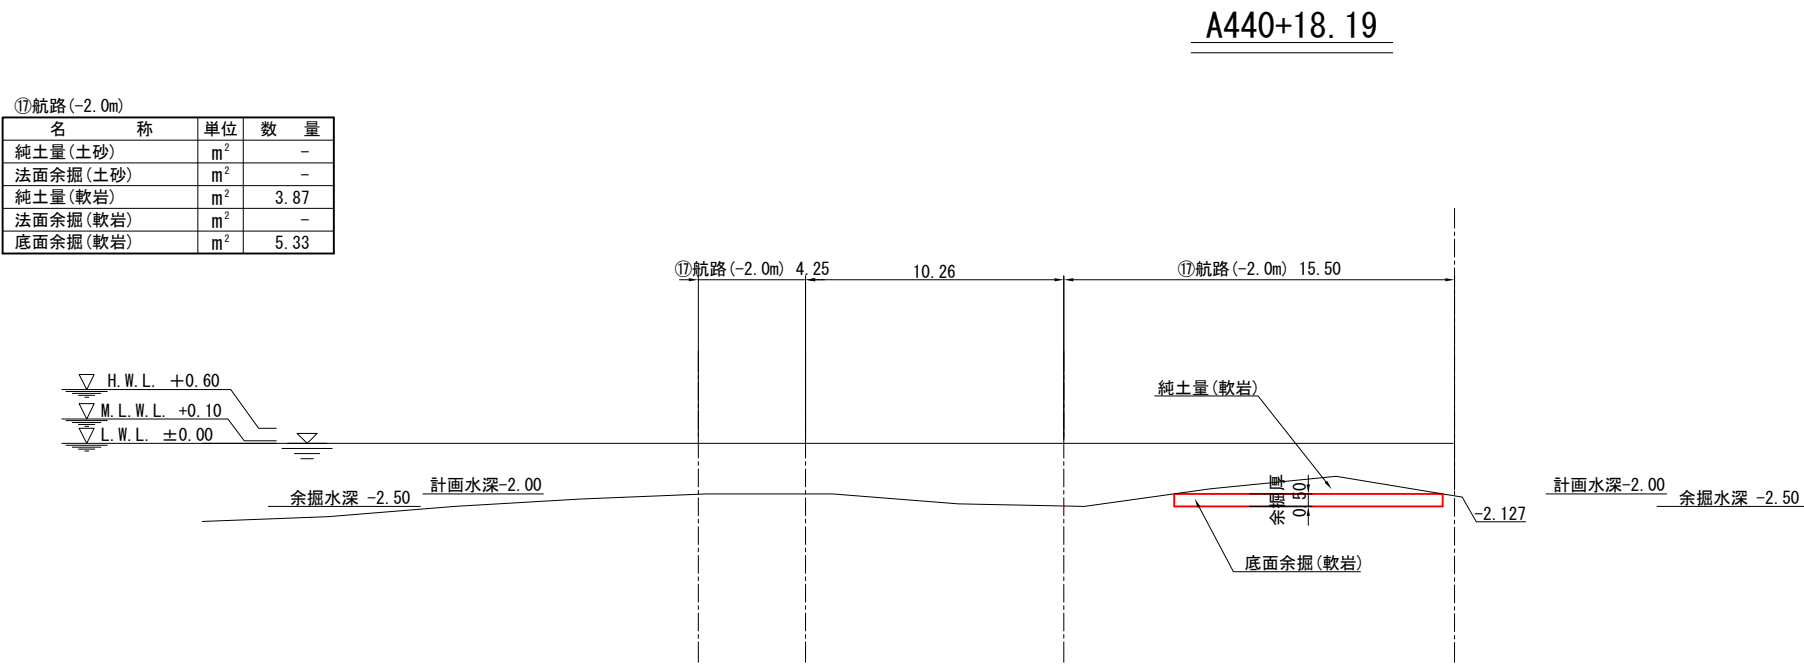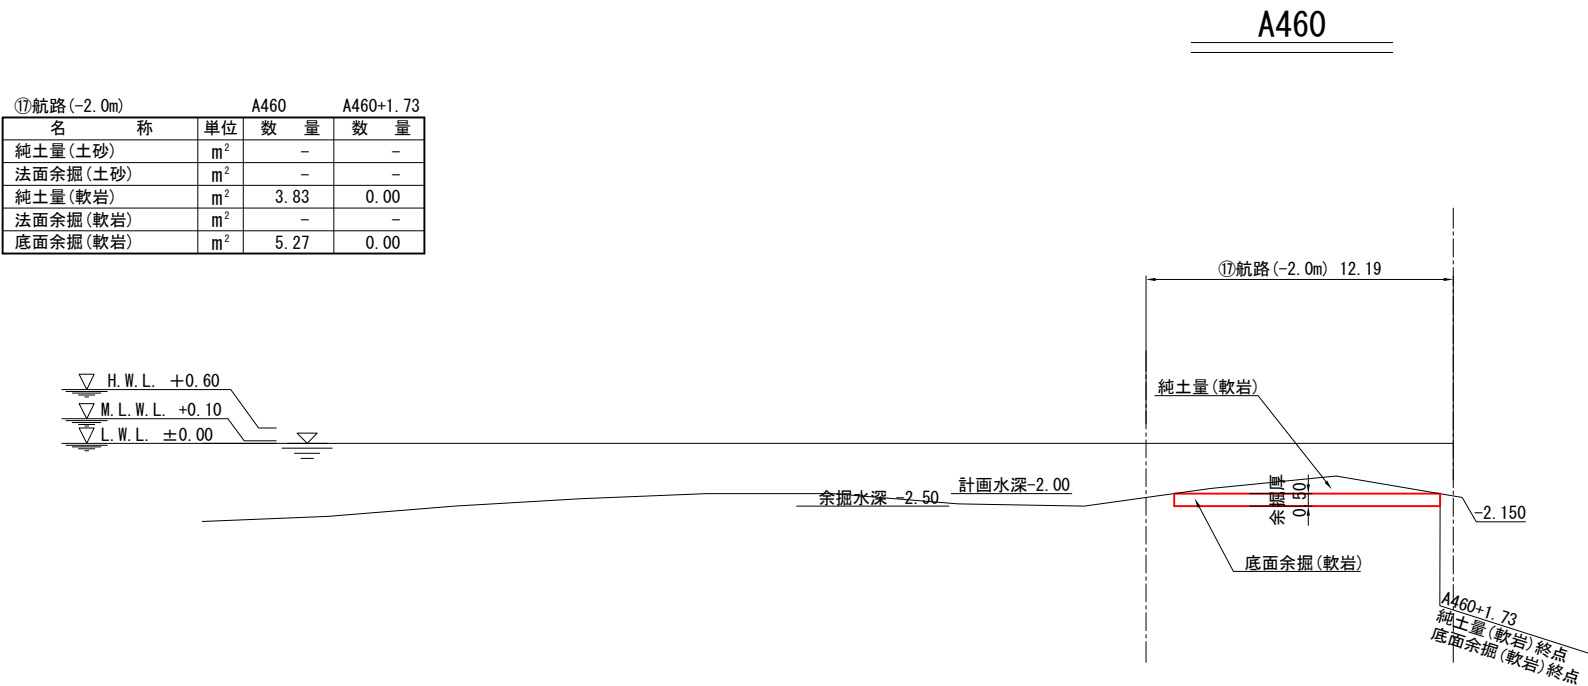


令和 6 年度	
工 事 名	令和6年災255号 赤神漁港災害復旧工事
漁 港 名	赤神漁港
箇 所	輪島市
図 名	17_航路 浚渫横断図（5）
縮 尺	S = 1 : 300
図面番号	7 / 7
輪 島 市	

赤神漁港 18_泊地 図面目録

番号	名称	縮尺 (A3サイズ)
1	浚渫平面図	S=1:1000
2	浚渫標準断面図	S=1:300
3	浚渫横断面図(1)	S=1:300
4	浚渫横断面図(2)	S=1:300
5	浚渫横断面図(3)	S=1:300
6	浚渫横断面図(4)	S=1:300
7	浚渫横断面図(5)	S=1:300
8	浚渫横断面図(6)	S=1:300
9	浚渫横断面図(7)	S=1:300
10	浚渫横断面図(8)	S=1:300
11	浚渫横断面図(9)	S=1:300
12	浚渫横断面図(10)	S=1:300
13	浚渫横断面図(11)	S=1:300
14	浚渫横断面図(12)	S=1:300

赤神漁港 18_泊地 浚渫平面図 S=1:1000 u:m

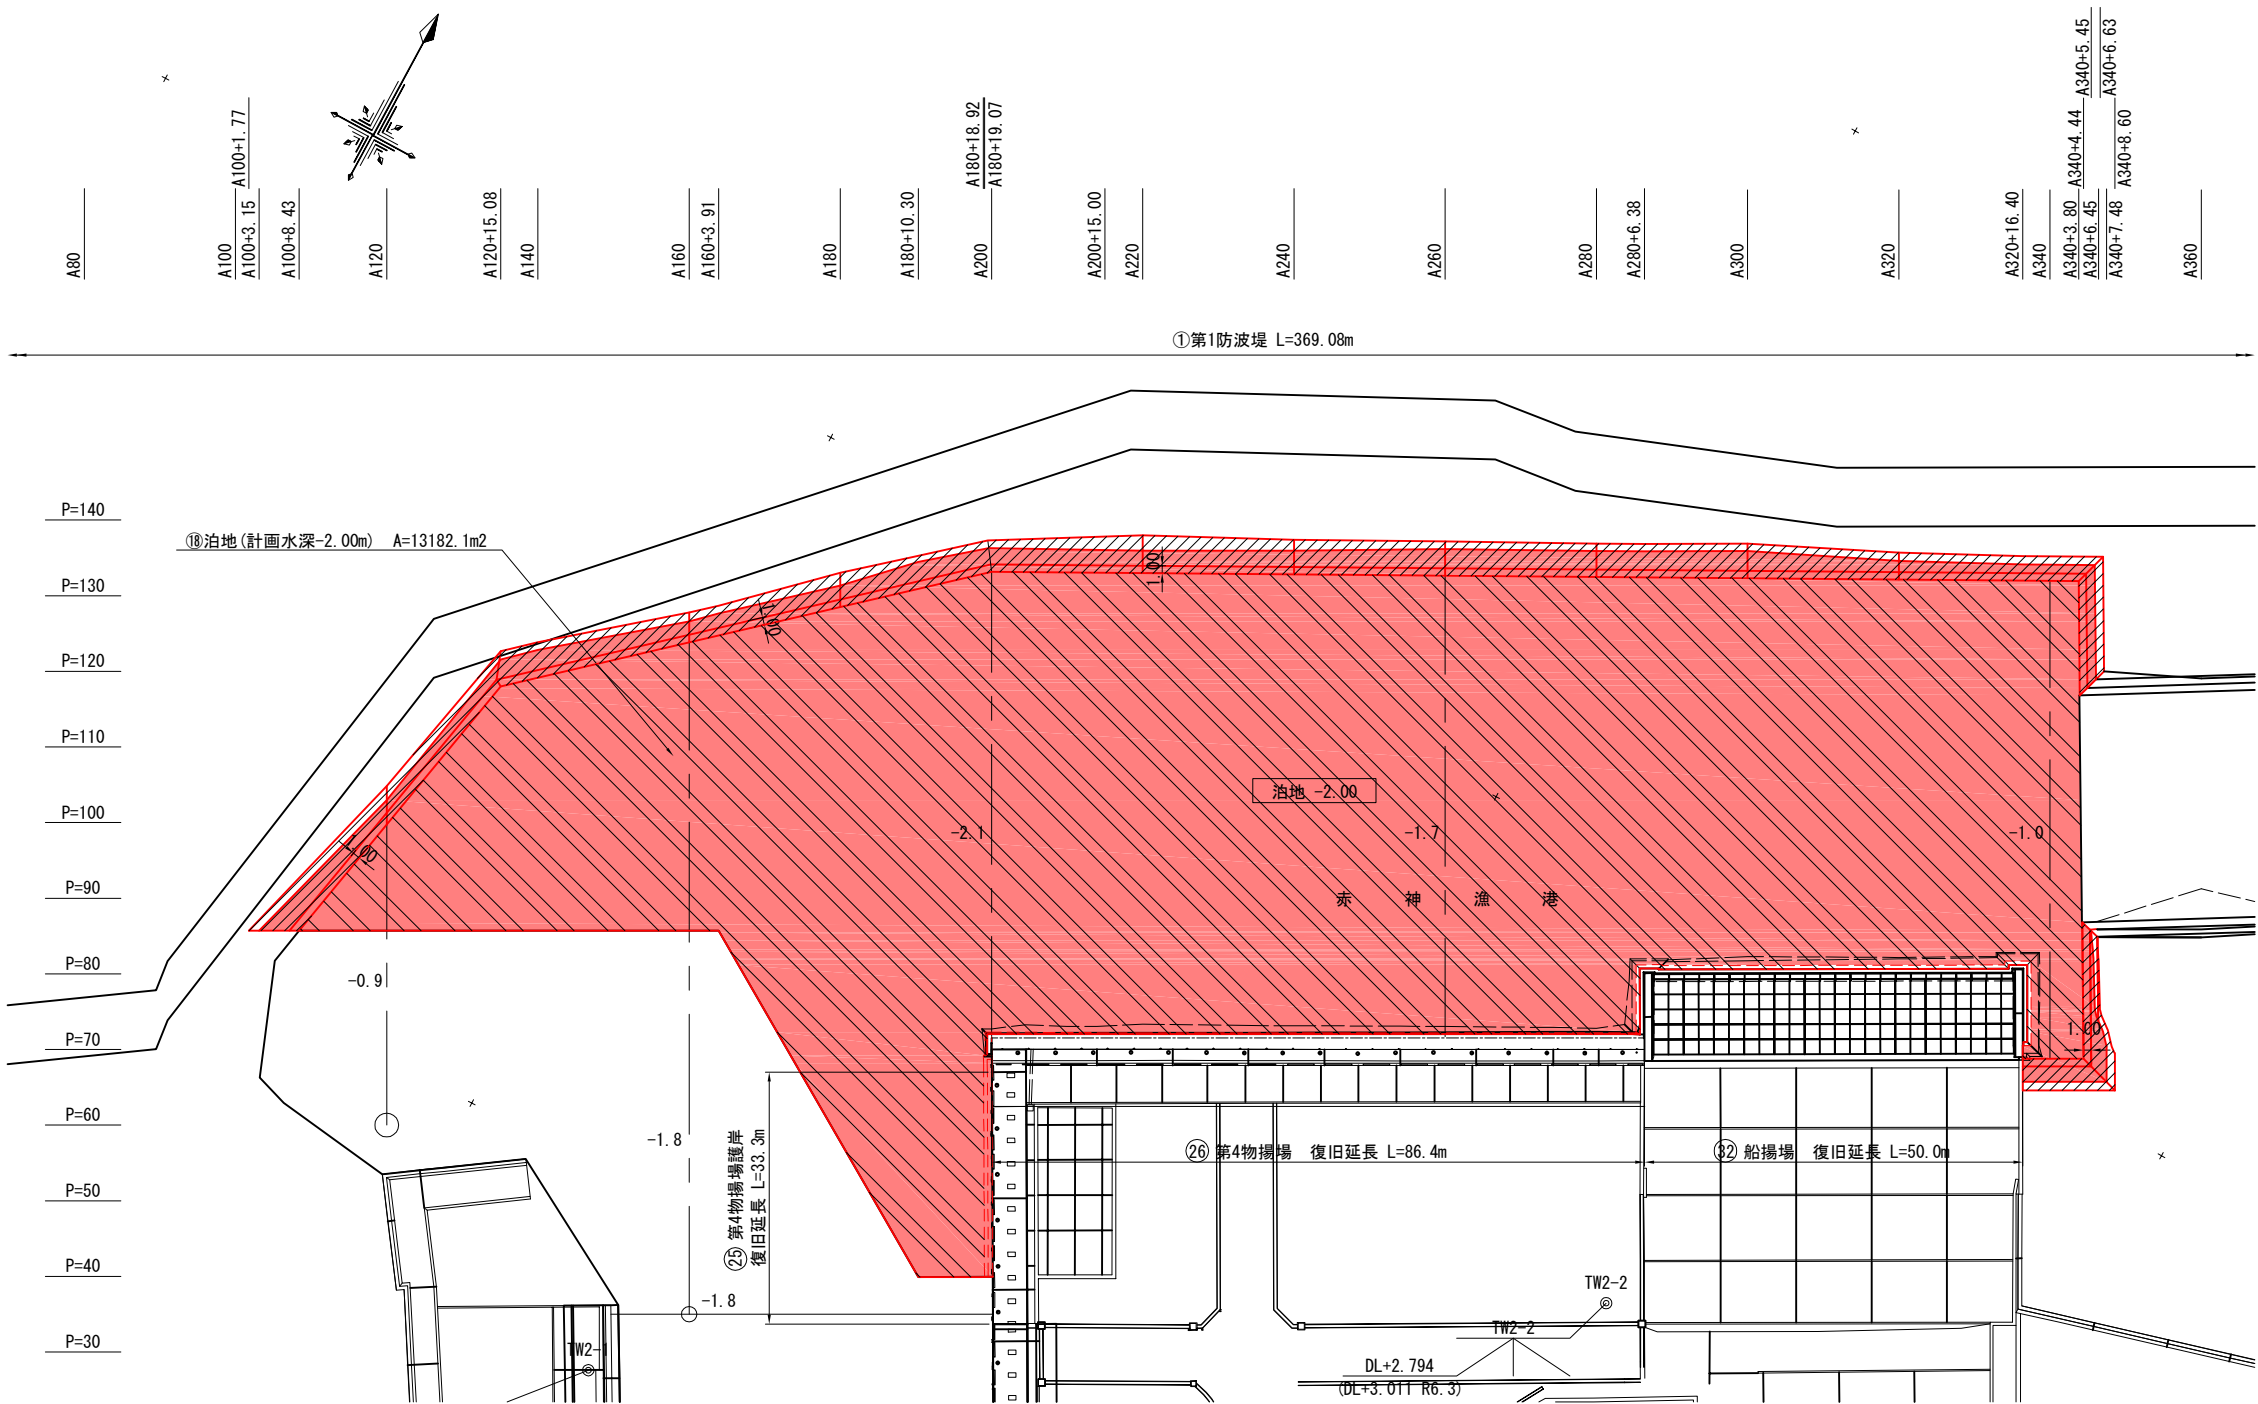


凡 例	
	: 底面余掘
	: 法面余掘
	: 純土量
	: 岩 盤 高



令和 6 年度	
工 事 名	令和6年災256号 赤神漁港災害復旧工事
漁 港 名	赤神漁港
箇 所	輪島市
図 名	18_泊地 浚渫平面図
縮 尺	S = 1 : 1000
図面番号	1 / 14
輪 島 市	

赤神漁港 18_泊地 浚渫標準断面図 S=1:300 u:m

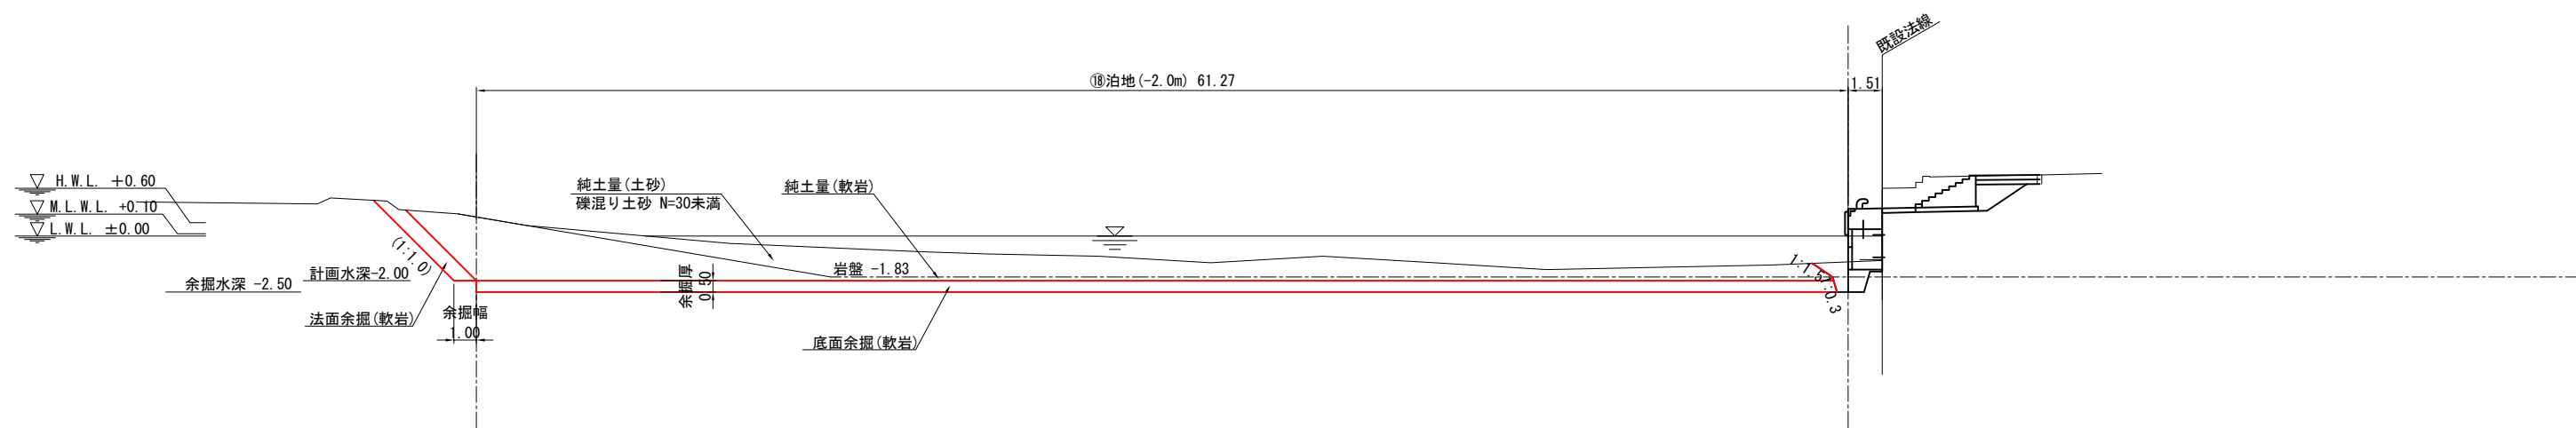


令和 6 年度	
工 事 名	令和6年災256号 赤神漁港災害復旧工事
漁 港 名	赤神漁港
箇 所	輪島市
図 名	18_泊地 浚渫標準断面図
縮 尺	S = 1 : 300
図面番号	2 / 14
輪 島 市	

赤神漁港 18_泊地 浚渫横断図（1） S=1:300 u:m

A120

⑬泊地 (-2.0m)


名 称	単位	数 量
純土量(土砂)	m ²	5.67
法面余掘(土砂)	m ²	-
純土量(軟岩)	m ²	22.20
法面余掘(軟岩)	m ²	3.37
底面余掘(軟岩)	m ²	7.02

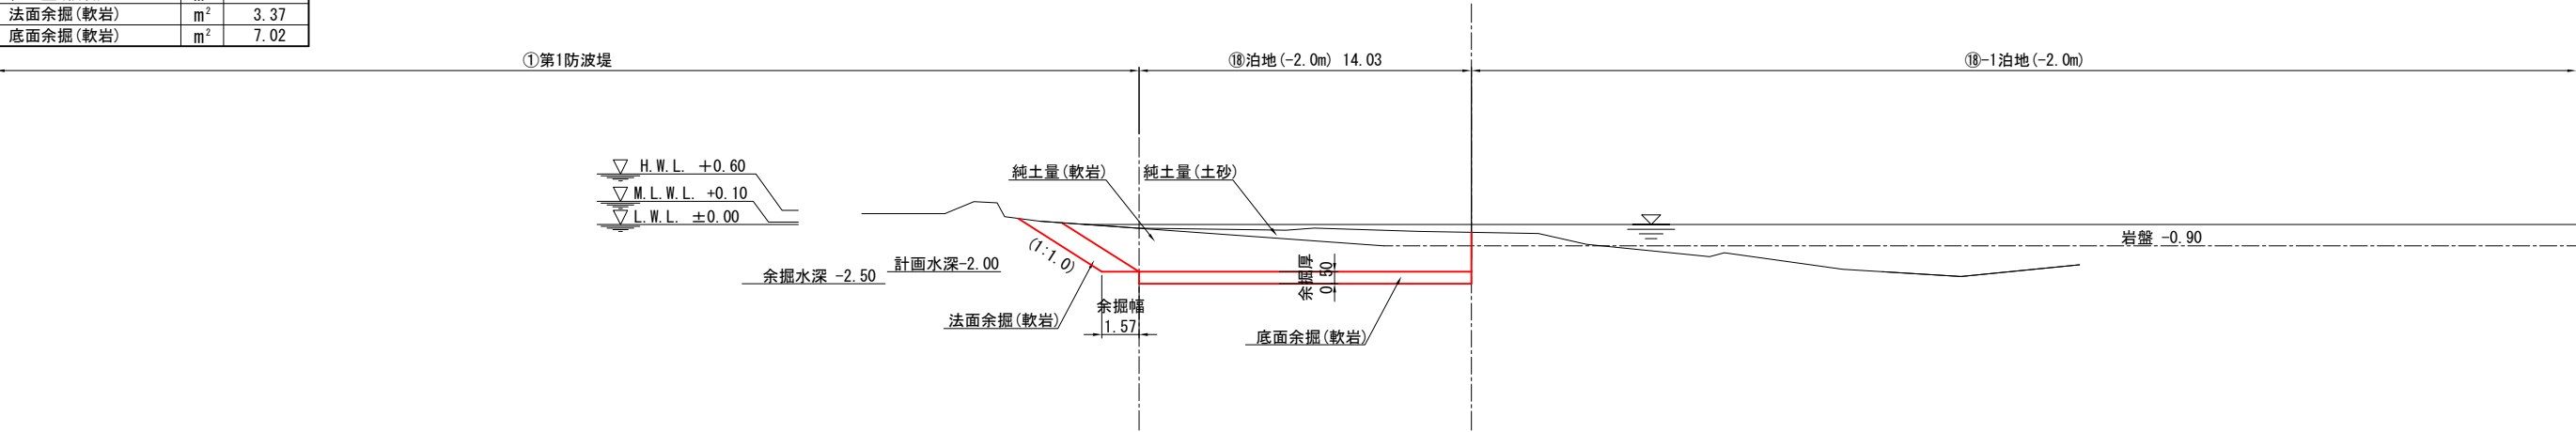

A100+8.43

⑬泊地 (-2.0m)

名 称	単位	数 量	数 量	数 量
純土量(土砂)	m ²	-	-	-
法面余掘(土砂)	m ²	-	-	-
純土量(軟岩)	m ²	-	0.00	8.95
法面余掘(軟岩)	m ²	0.00	-	5.42
底面余掘(軟岩)	m ²	-	-	0.00

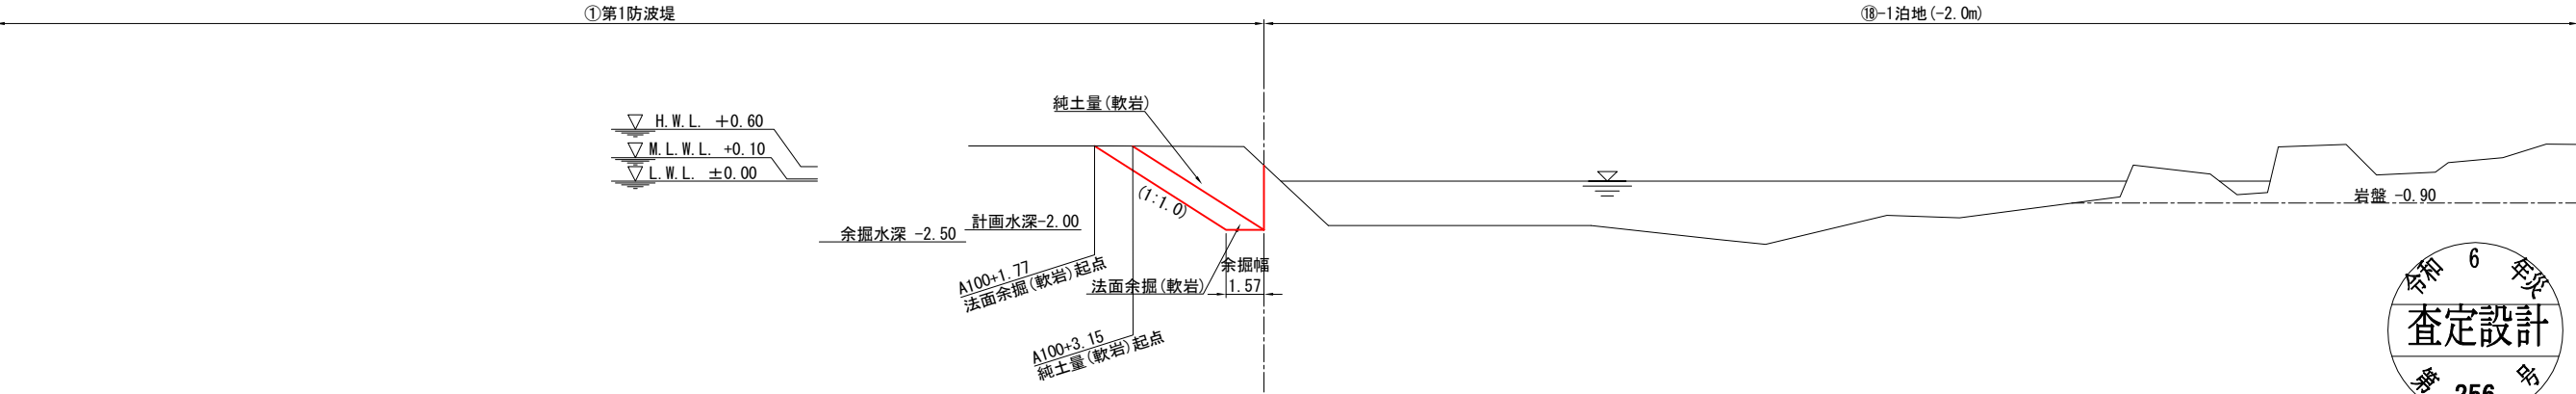


令和 6 年度	
工 事 名	令和6年災256号 赤神漁港災害復旧工事
漁 港 名	赤神漁港
箇 所	輪島市
図 名	18_泊地 浚渫横断図（1）
縮 尺	S = 1 : 300
図面番号	3 / 14
輪 島 市	

赤神漁港 18_泊地 浚渫横断図（2） S=1:300 u:m

A140

⑬泊地 (-2.0m)


名	称	単位	数	量
純土量(土砂)		m ²	4.04	
法面余掘(土砂)		m ²	-	
純土量(軟岩)		m ²	67.58	
法面余掘(軟岩)		m ²	3.66	
底面余掘(軟岩)		m ²	16.73	

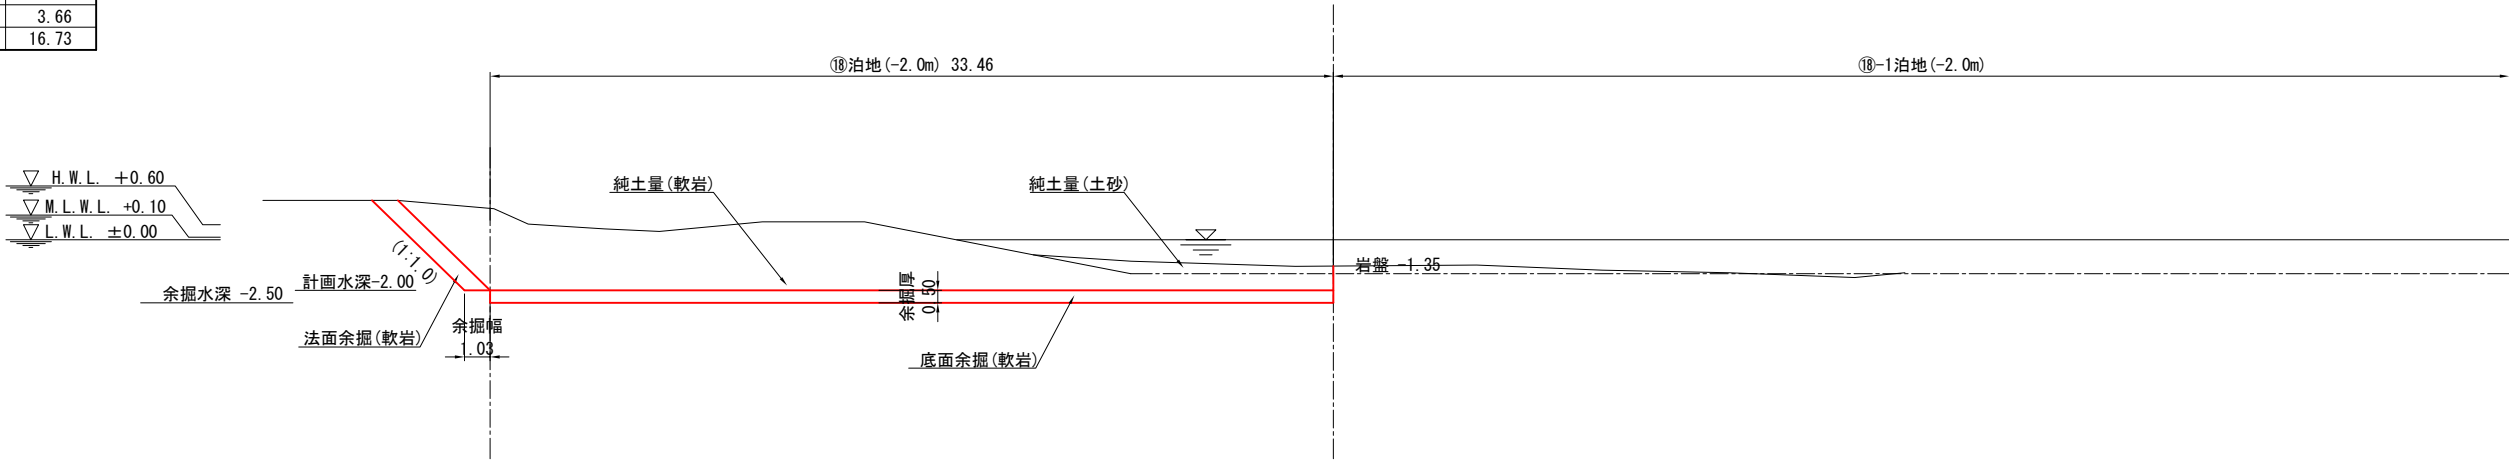

A120+15.08

⑬泊地 (-2.0m)

名	称	単位	数	量
純土量(土砂)		m ²	3.12	
法面余掘(土砂)		m ²	-	
純土量(軟岩)		m ²	64.47	
法面余掘(軟岩)		m ²	3.60	
底面余掘(軟岩)		m ²	16.16	

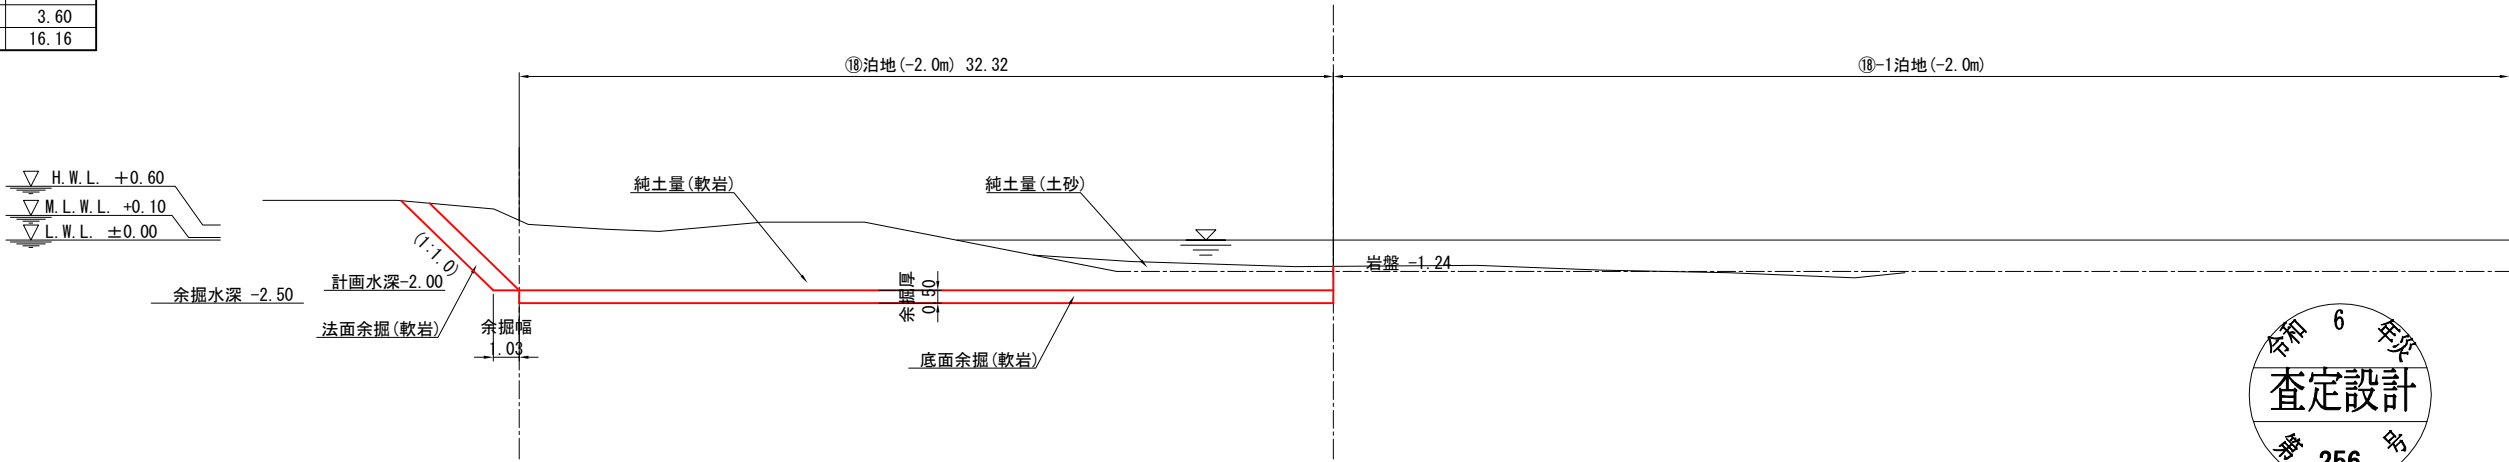


令和 6 年度	
工 事 名	令和6年災256号 赤神漁港災害復旧工事
漁 港 名	赤神漁港
箇 所	輪島市
図 名	18_泊地 浚渫横断図（2）
縮 尺	S = 1 : 300
図面番号	4 / 14
輪 島 市	

赤神漁港 18_泊地 浚渫横断図（3） S=1:300 u:m

A160+3.91

⑬泊地 (-2.0m)

名 称	単 位	数 量
純土量(土砂)	m ²	17.92
法面余掘(土砂)	m ²	-
純土量(軟岩)	m ²	54.55
法面余掘(軟岩)	m ²	2.92
底面余掘(軟岩)	m ²	19.52

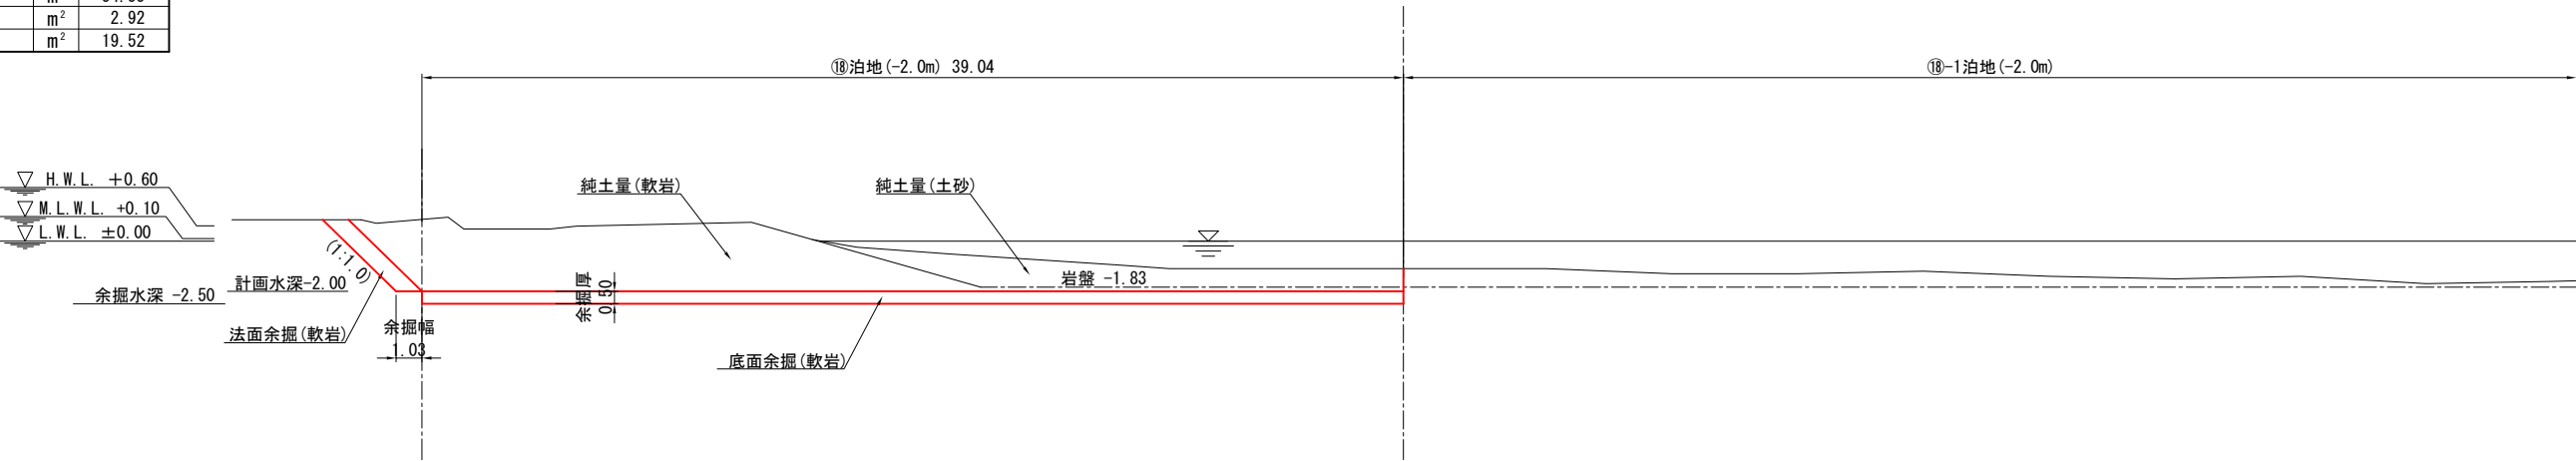


A160

GH=-1.40

⑬泊地 (-2.0m)

名 称	単 位	数 量
純土量(土砂)	m ²	17.41
法面余掘(土砂)	m ²	-
純土量(軟岩)	m ²	52.49
法面余掘(軟岩)	m ²	2.90
底面余掘(軟岩)	m ²	19.06

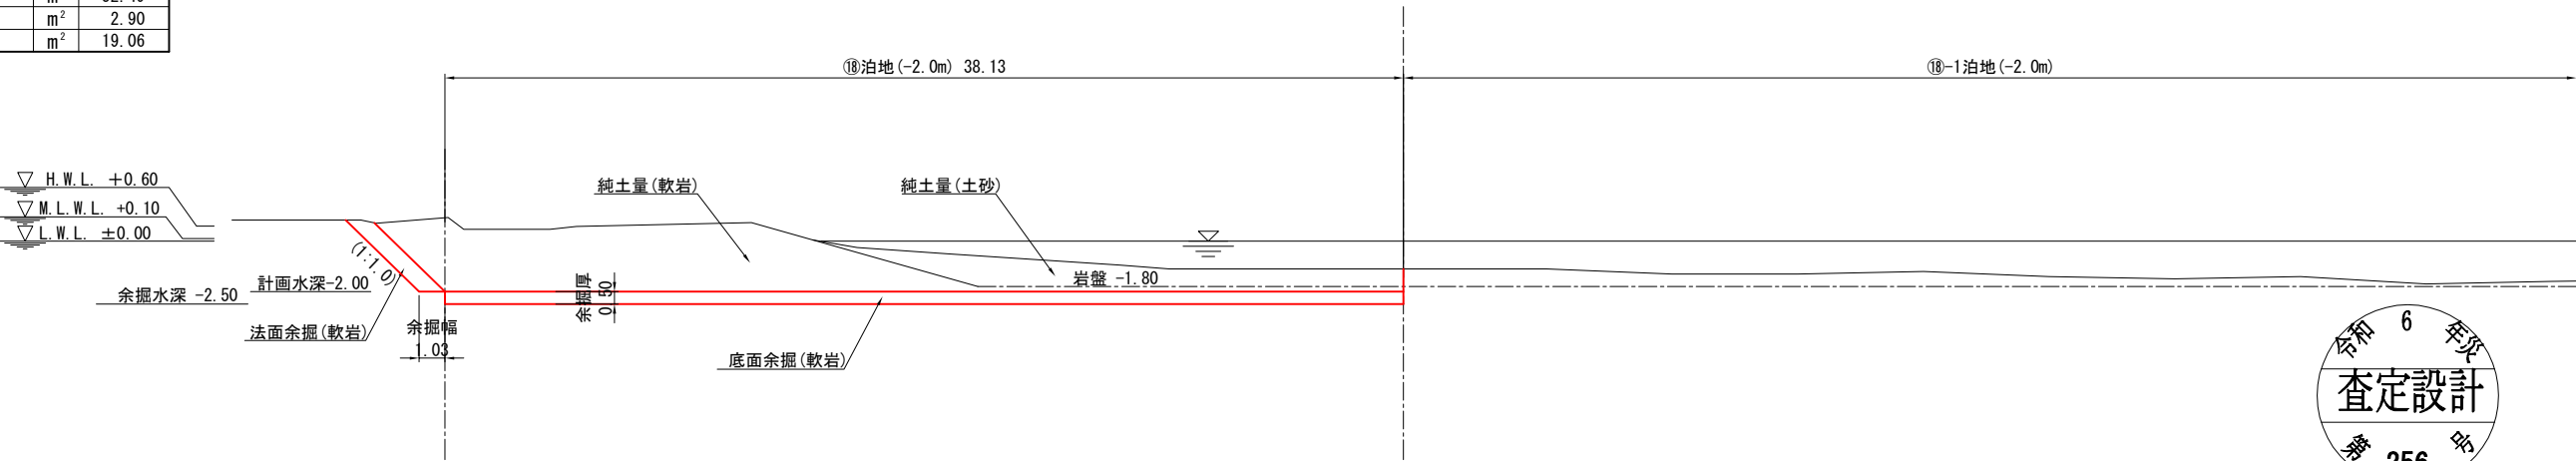


令和 6 年度	
工 事 名	令和6年災256号 赤神漁港災害復旧工事
漁 港 名	赤神漁港
箇 所	輪島市
図 名	18_泊地 浚渫横断図（3）
縮 尺	S = 1 : 300
図面番号	5 / 14
輪 島 市	

赤神漁港 18_泊地 浚渫横断図（4） S=1:300 u:m

A180+10.30


⑬泊地 (-2.0m)			
名 称	単 位	数 量	数 量
純土量 (土砂)	m ²	64.34	-
法面余掘 (土砂)	m ²	-	-
底面余掘 (土砂)	m ²	1.75	1.75
純土量 (軟岩)	m ²	21.33	-
法面余掘 (軟岩)	m ²	3.51	-
底面余掘 (軟岩)	m ²	42.93	42.93

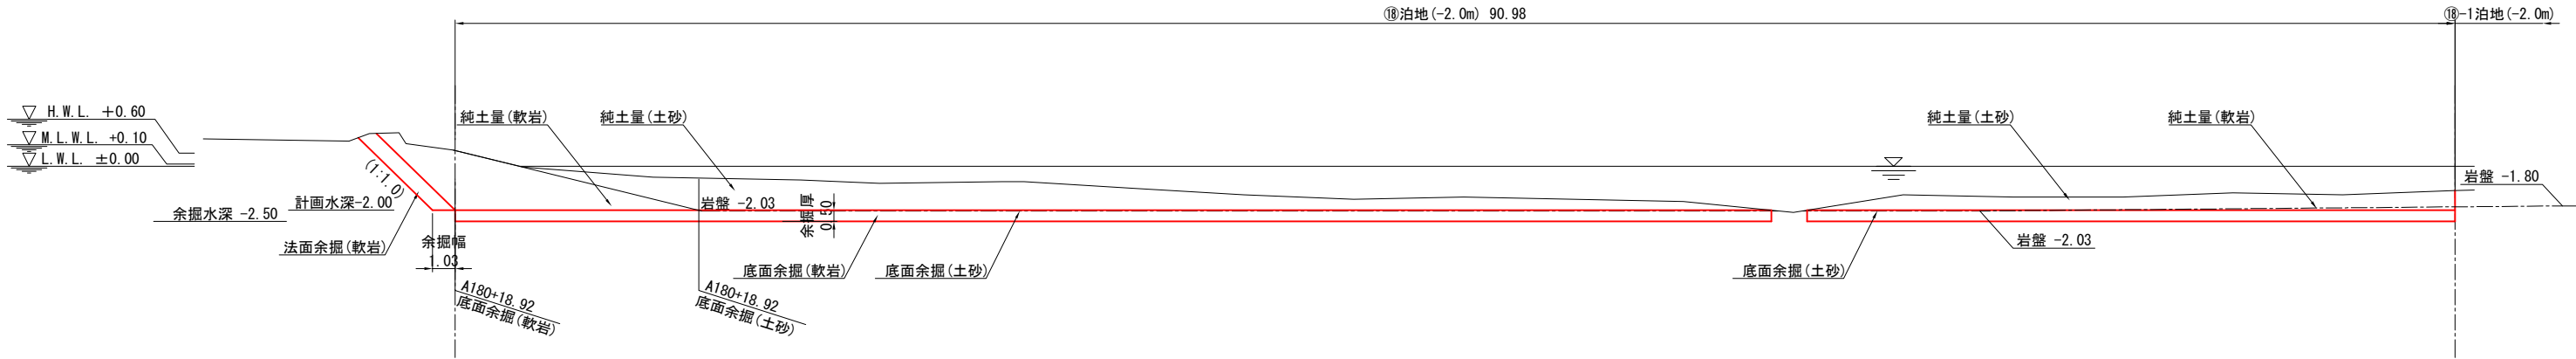

A180

GH=-1.50

⑬泊地 (-2.0m)			
名 称	単 位	数 量	数 量
純土量 (土砂)	m ²	42.95	-
法面余掘 (土砂)	m ²	-	-
底面余掘 (土砂)	m ²	0.00	-
純土量 (軟岩)	m ²	34.28	-
法面余掘 (軟岩)	m ²	3.48	-
底面余掘 (軟岩)	m ²	35.35	-

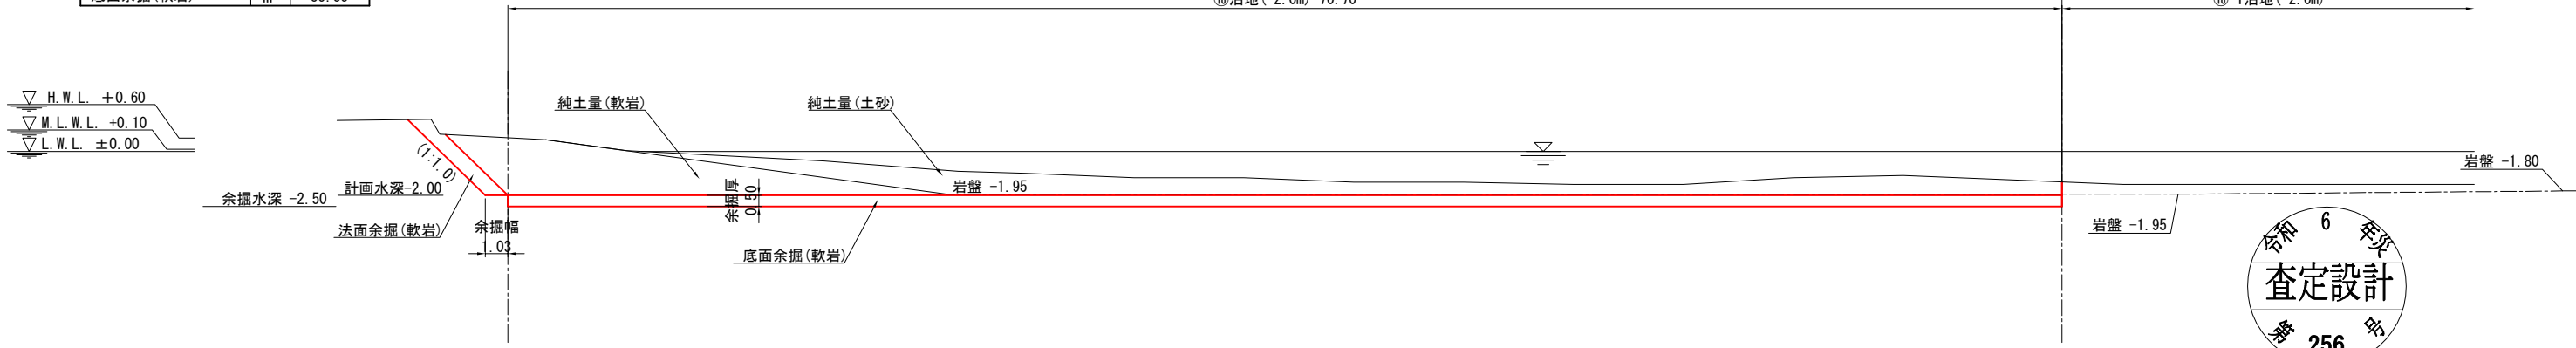


令和 6 年度	
工 事 名	令和6年災256号 赤神漁港災害復旧工事
漁 港 名	赤神漁港
箇 所	輪島市
図 名	18_泊地 浚渫横断図（4）
縮 尺	S = 1 : 300
図面番号	6 / 14
輪 島 市	

赤神漁港 18_泊地 浚渫横断図（5） S=1:300 u:m


A200'
GH=-1.70

⑱泊地 (-2.0m)		A200'	A200+15.00
名 称	単位	数 量	数 量
純土量(土砂)	m ²	46.55	-
法面余掘(土砂)	m ²	-	-
底面余掘(土砂)	m ²	4.74	0.00
純土量(軟岩)	m ²	27.21	-
法面余掘(軟岩)	m ²	3.16	-
底面余掘(軟岩)	m ²	25.78	-

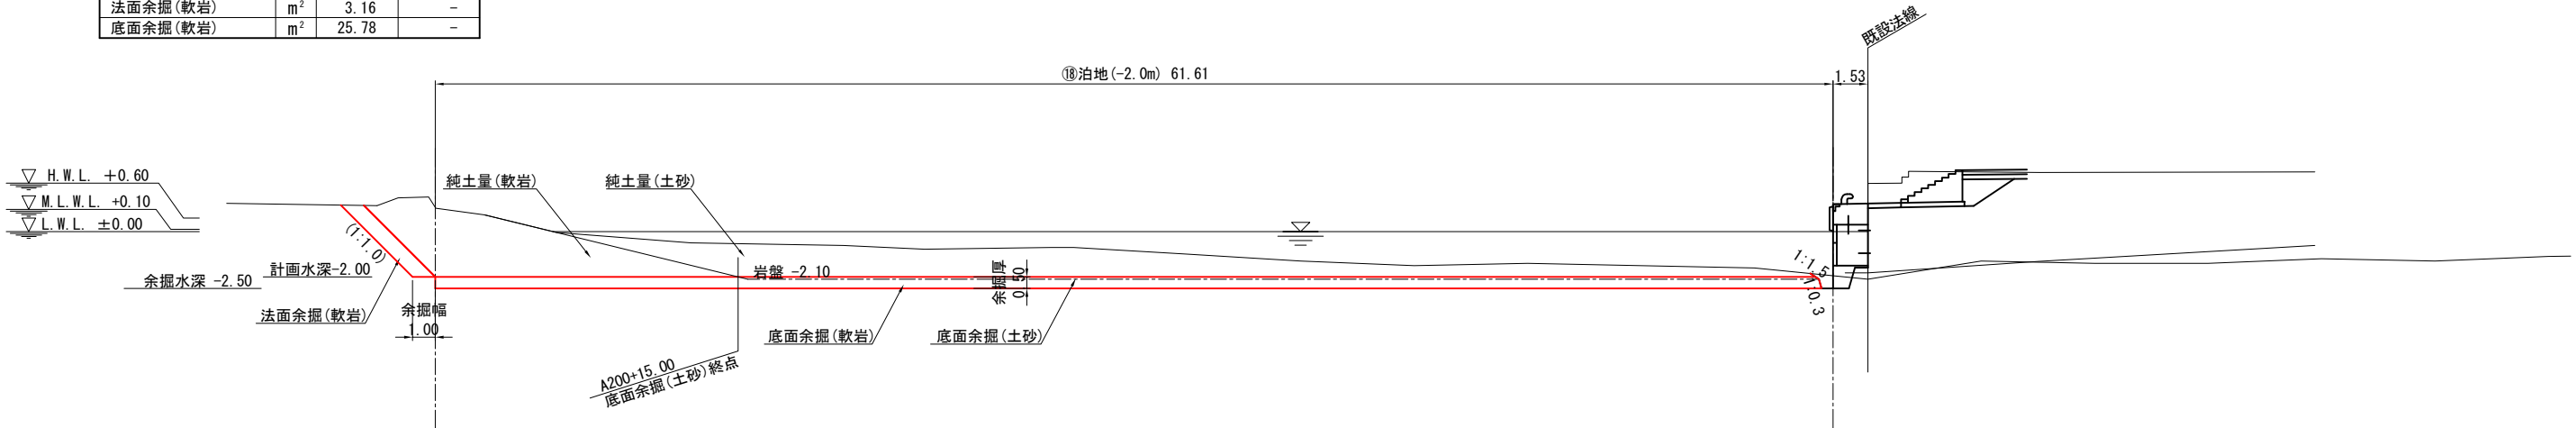

A200
GH=-1.70

⑱泊地 (-2.0m)		A180+19.07	A200
名 称	単位	数 量	数 量
純土量(土砂)	m ²	-	64.70
法面余掘(土砂)	m ²	-	-
底面余掘(土砂)	m ²	4.74	4.74
純土量(軟岩)	m ²	-	30.45
法面余掘(軟岩)	m ²	-	3.16
底面余掘(軟岩)	m ²	25.78	25.78

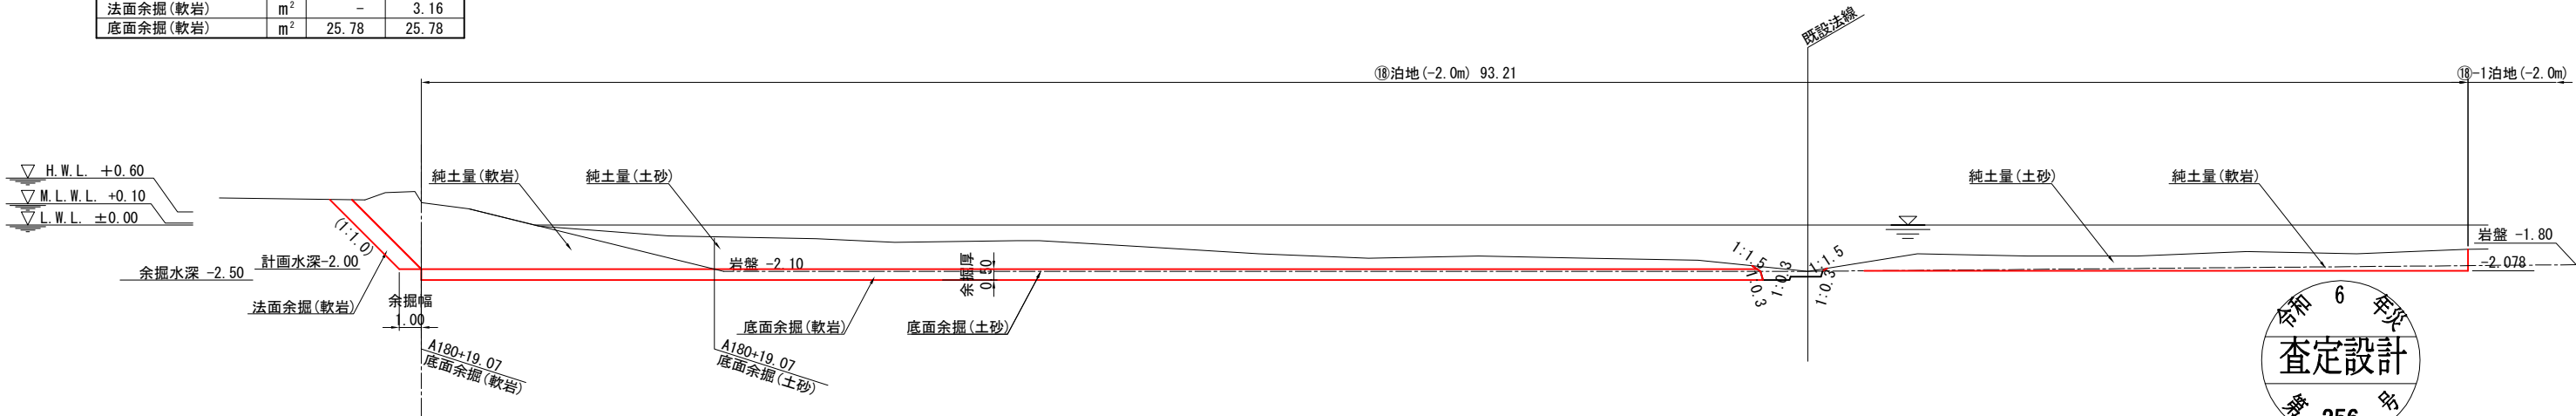


令和 6 年度	
工 事 名	令和6年災256号 赤神漁港災害復旧工事
漁 港 名	赤神漁港
箇 所	輪島市
図 名	18_泊地 浚渫横断図（5）
縮 尺	S = 1 : 300
図面番号	7 / 14
輪 島 市	

赤神漁港 18_泊地 浚渫横断図（6） S=1:300 u:m

A240

⑬泊地 (-2.0m)


名 称	単 位	数 量
純土量(土砂)	m ²	40.62
法面余掘(土砂)	m ²	-
純土量(軟岩)	m ²	36.04
法面余掘(軟岩)	m ²	3.42
底面余掘(軟岩)	m ²	30.35

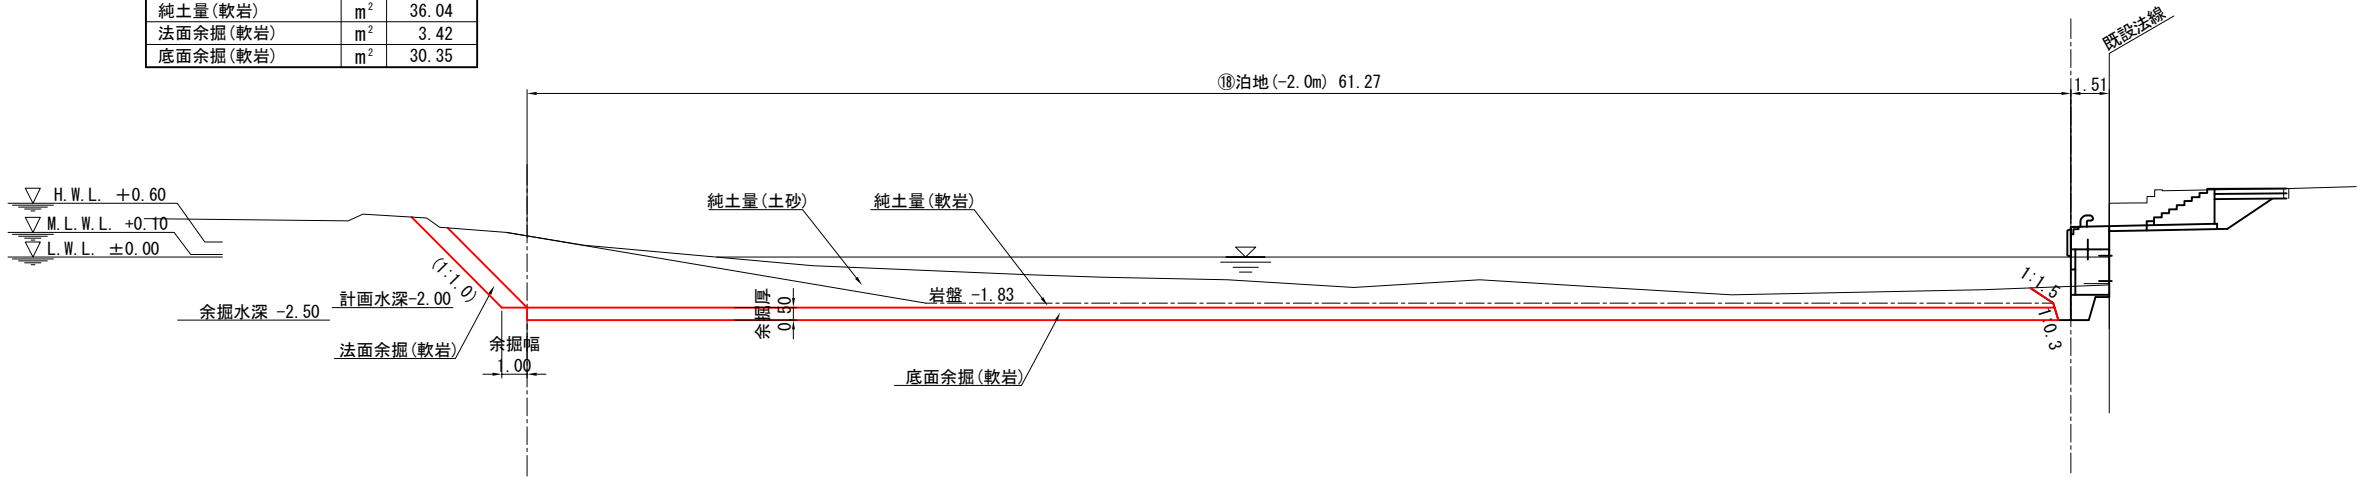

A220

⑬泊地 (-2.0m)

名 称	単 位	数 量
純土量(土砂)	m ²	49.98
法面余掘(土砂)	m ²	-
純土量(軟岩)	m ²	20.37
法面余掘(軟岩)	m ²	3.00
底面余掘(軟岩)	m ²	30.43

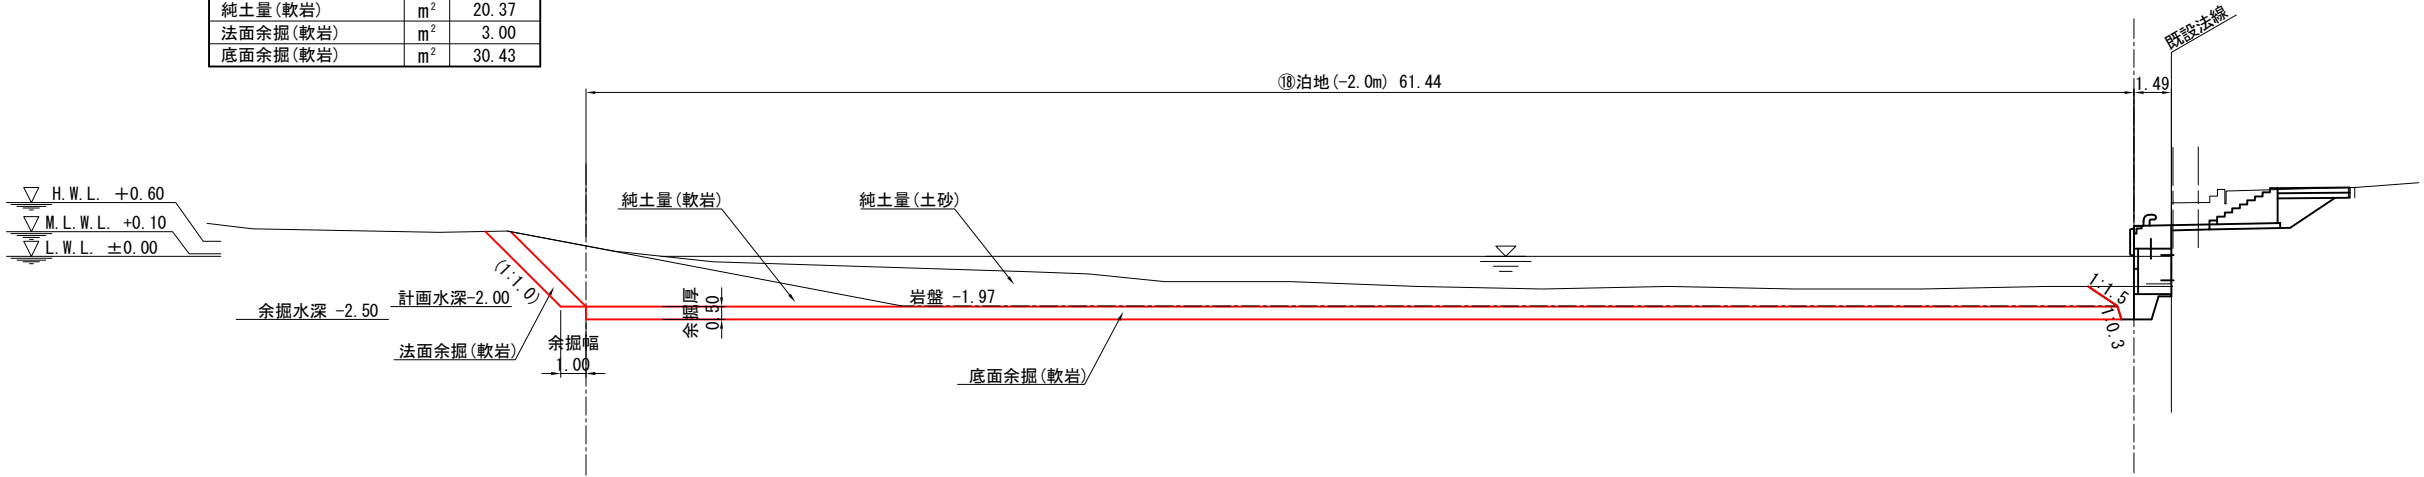


令和 6 年度	
工 事 名	令和6年災256号 赤神漁港災害復旧工事
漁 港 名	赤神漁港
箇 所	輪島市
図 名	18_泊地 浚渫横断図（6）
縮 尺	S = 1 : 300
図面番号	8 / 14
輪 島 市	

赤神漁港 18_泊地 浚渫横断図（7） S=1:300 u:m

A280

⑱泊地 (-2.0m)


名 称	単 位	数 量
純土量(土砂)	m ²	34.59
法面余掘(土砂)	m ²	-
純土量(軟岩)	m ²	40.79
法面余掘(軟岩)	m ²	3.44
底面余掘(軟岩)	m ²	30.18

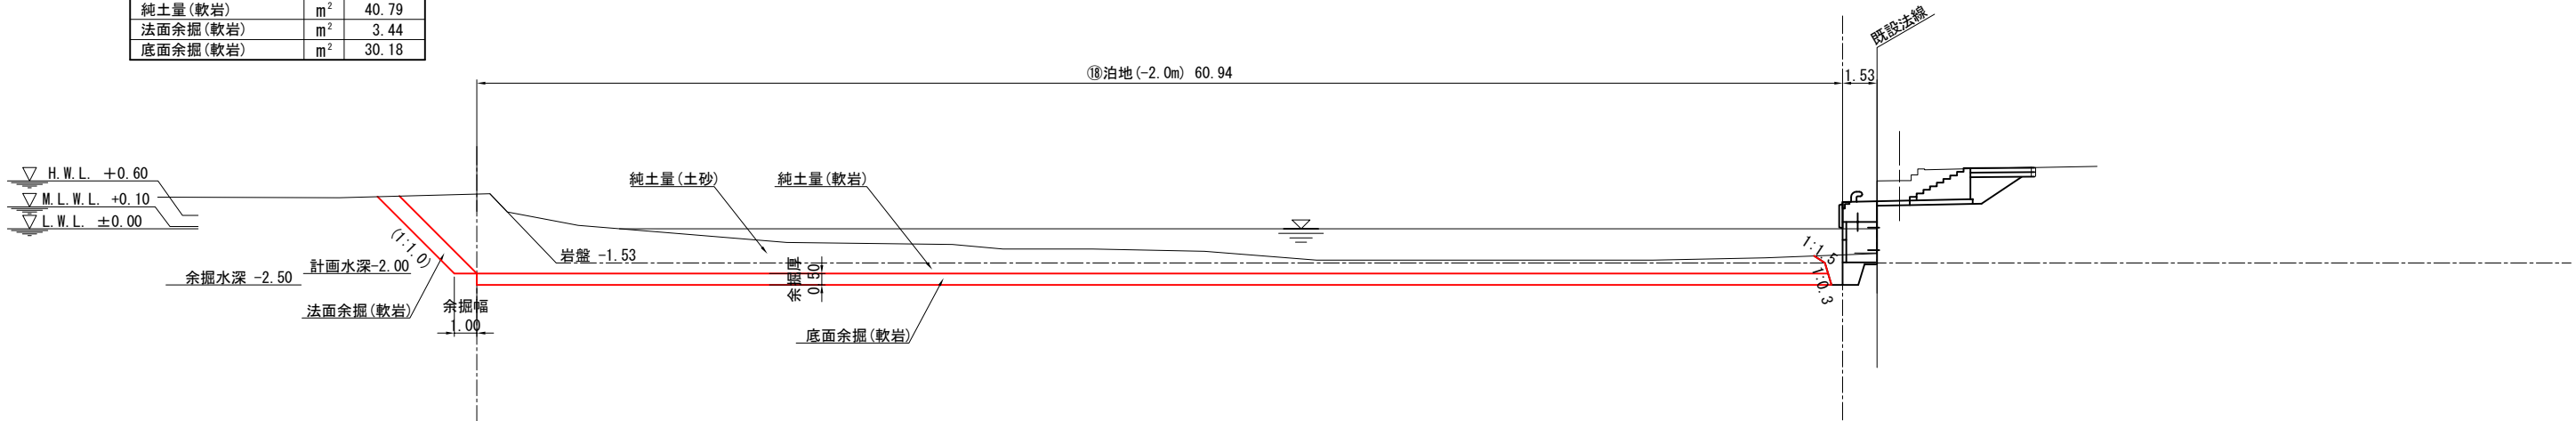

A260

⑱泊地 (-2.0m)

名 称	単 位	数 量
純土量(土砂)	m ²	36.56
法面余掘(土砂)	m ²	-
純土量(軟岩)	m ²	41.46
法面余掘(軟岩)	m ²	3.52
底面余掘(軟岩)	m ²	30.26

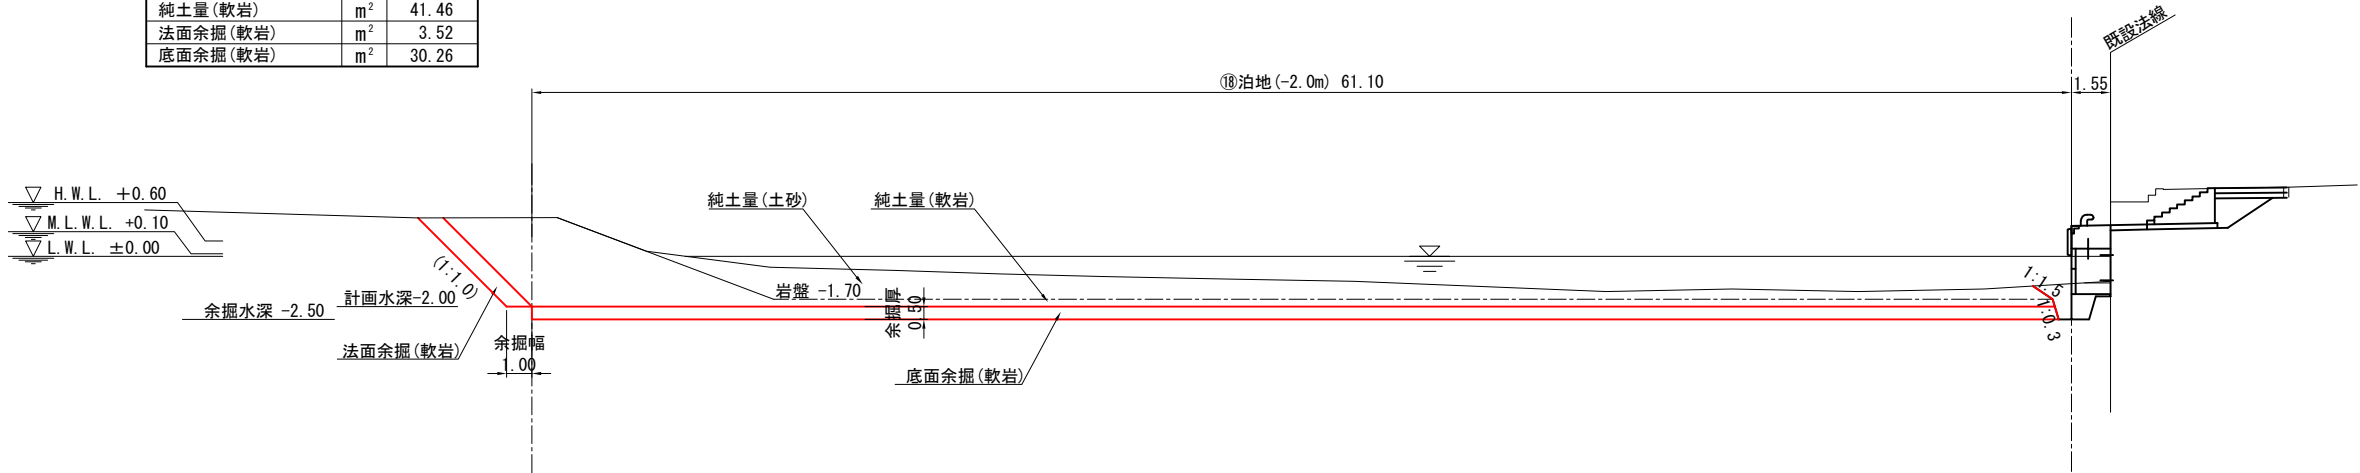


令和 6 年度	
工 事 名	令和6年災256号 赤神漁港災害復旧工事
漁 港 名	赤神漁港
箇 所	輪島市
図 名	18_泊地 浚渫横断図（7）
縮 尺	S = 1 : 300
図面番号	9 / 14
輪 島 市	

赤神漁港 18_泊地 浚渫横断図（8） S=1：300 u:m

A280+6.38'

⑬泊地 (-2.0m)


名 称	単 位	数 量
純土量(土砂)	m ²	30.05
法面余掘(土砂)	m ²	-
純土量(軟岩)	m ²	39.03
法面余掘(軟岩)	m ²	3.45
底面余掘(軟岩)	m ²	25.73

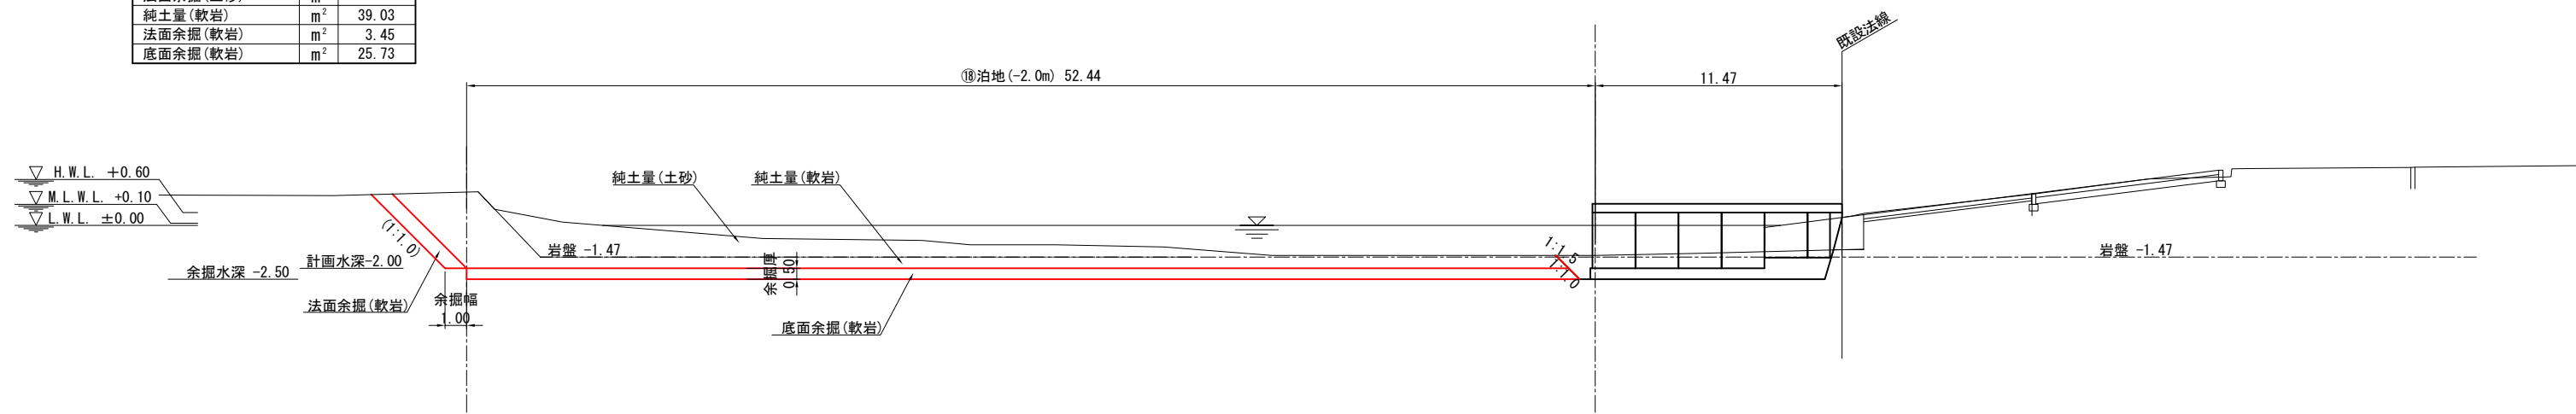

A280+6.38

⑬泊地 (-2.0m)

名 称	単 位	数 量
純土量(土砂)	m ²	30.05
法面余掘(土砂)	m ²	-
純土量(軟岩)	m ²	39.03
法面余掘(軟岩)	m ²	3.45
底面余掘(軟岩)	m ²	25.73

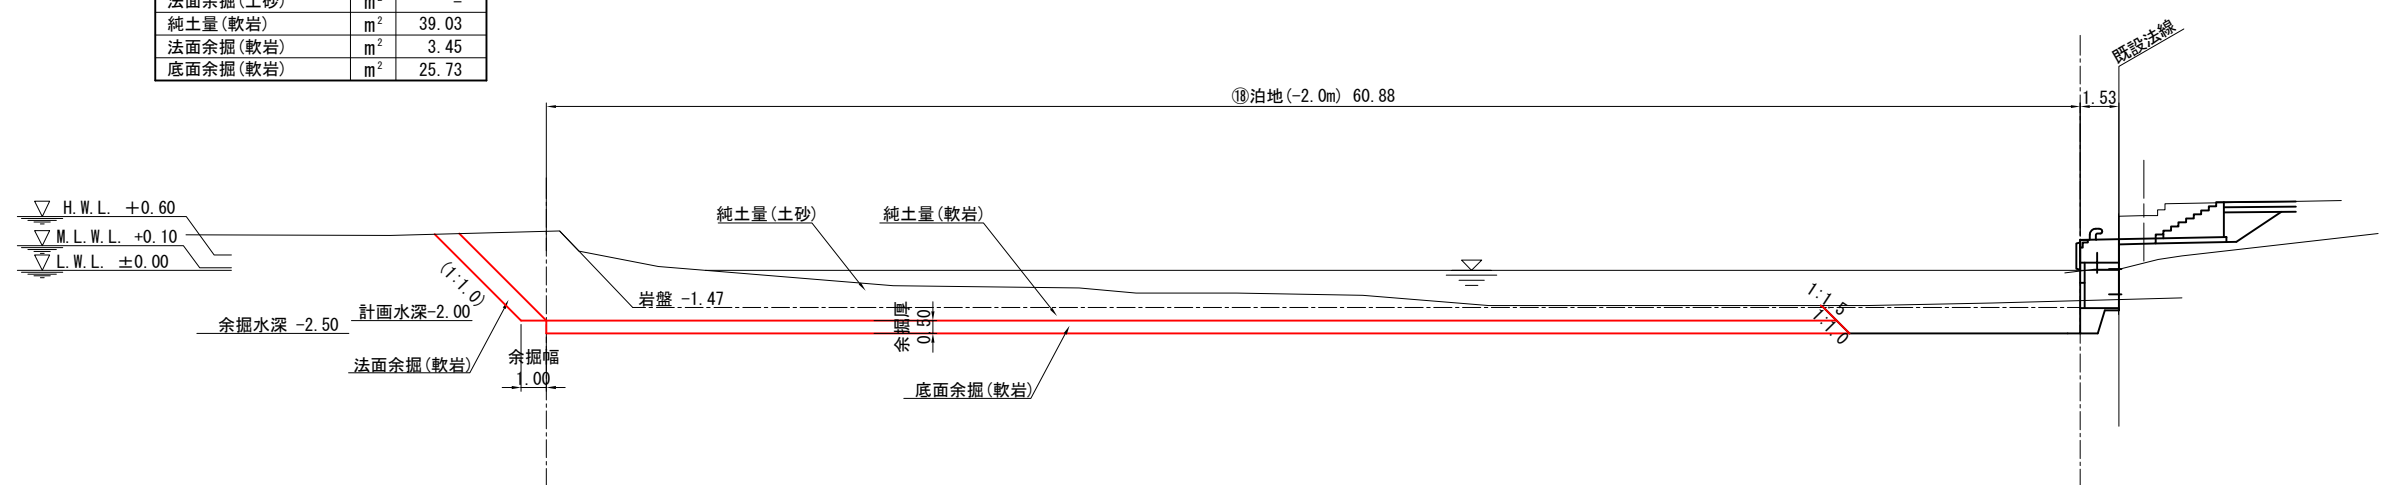


令和 6 年度	
工 事 名	令和6年災256号 赤神漁港災害復旧工事
漁 港 名	赤神漁港
箇 所	輪島市
図 名	18_泊地 浚渫横断図（8）
縮 尺	S = 1 : 300
図面番号	10 / 14
輪 島 市	

赤神漁港 18_泊地 浚渫横断図（9） S=1:300 u:m

A320

⑬泊地 (-2.0m)


名	称	単位	数	量
純土量(土砂)		m ²	3.53	
法面余掘(土砂)		m ²	-	
純土量(軟岩)		m ²	58.20	
法面余掘(軟岩)		m ²	2.51	
底面余掘(軟岩)		m ²	25.62	

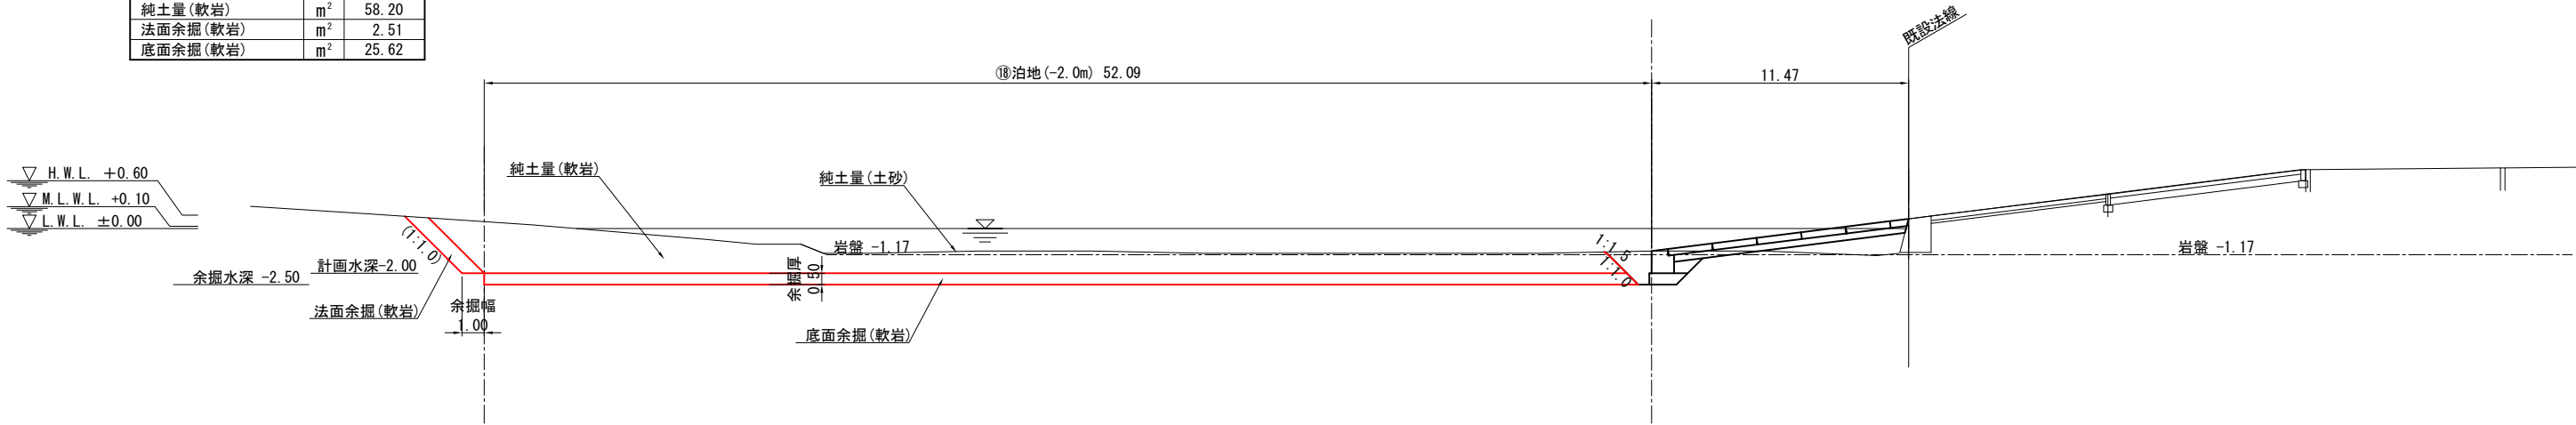

A300

⑬泊地 (-2.0m)

名	称	単位	数	量
純土量(土砂)		m ²	26.33	
法面余掘(土砂)		m ²	-	
純土量(軟岩)		m ²	46.71	
法面余掘(軟岩)		m ²	3.60	
底面余掘(軟岩)		m ²	25.72	

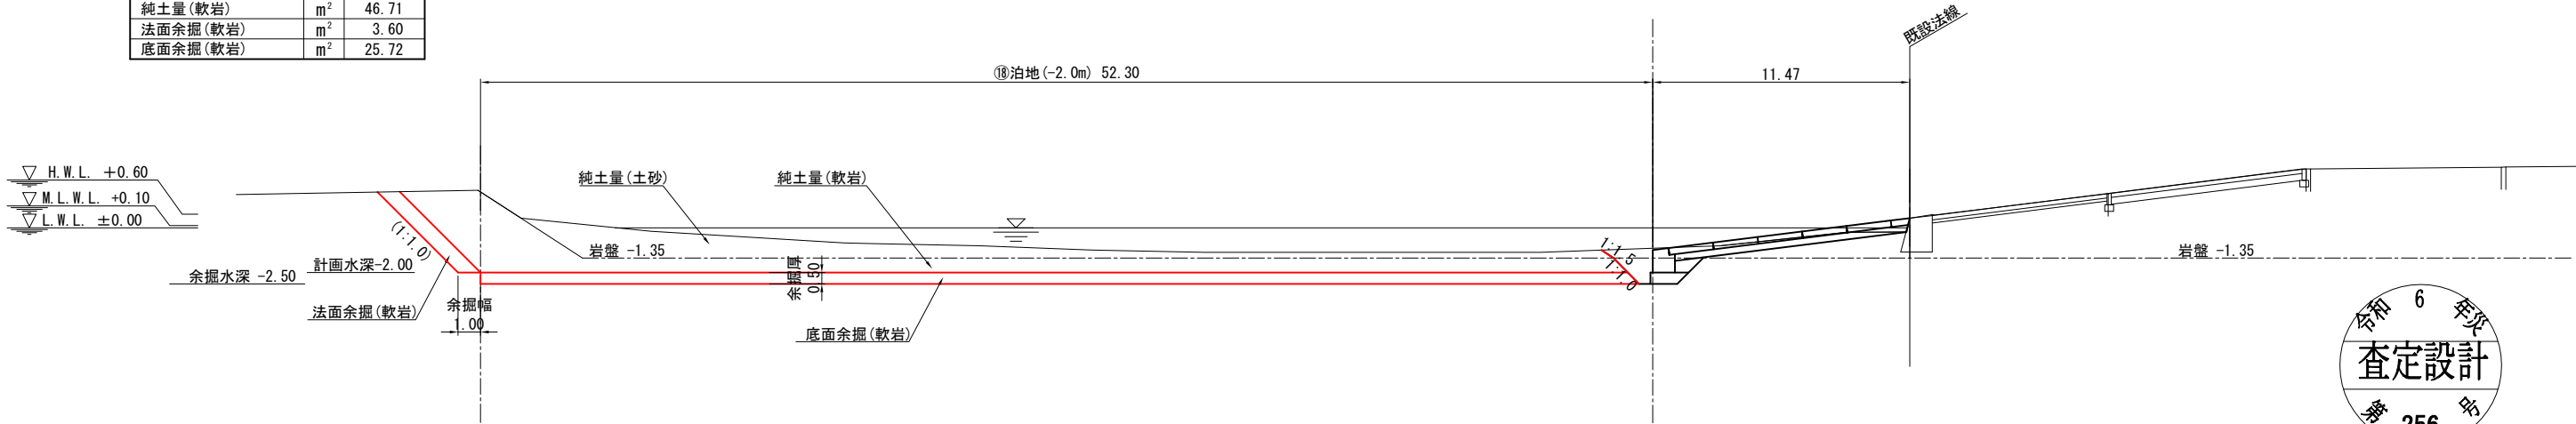


令和 6 年度	
工 事 名	令和6年災256号 赤神漁港災害復旧工事
漁 港 名	赤神漁港
箇 所	輪島市
図 名	18_泊地 浚渫横断図（9）
縮 尺	S = 1 : 300
図面番号	11 / 14
輪 島 市	

赤神漁港 18_泊地 浚渫横断図 (10) S=1:300 u:m

A320+16. 40'

⑮泊地(-2.0m)


名 称	单 位	数 量
純土量(土砂)	m ²	1.63
法面余掘(土砂)	m ²	-
純土量(軟岩)	m ²	55.65
法面余掘(軟岩)	m ²	5.31
底面余掘(軟岩)	m ²	26.26

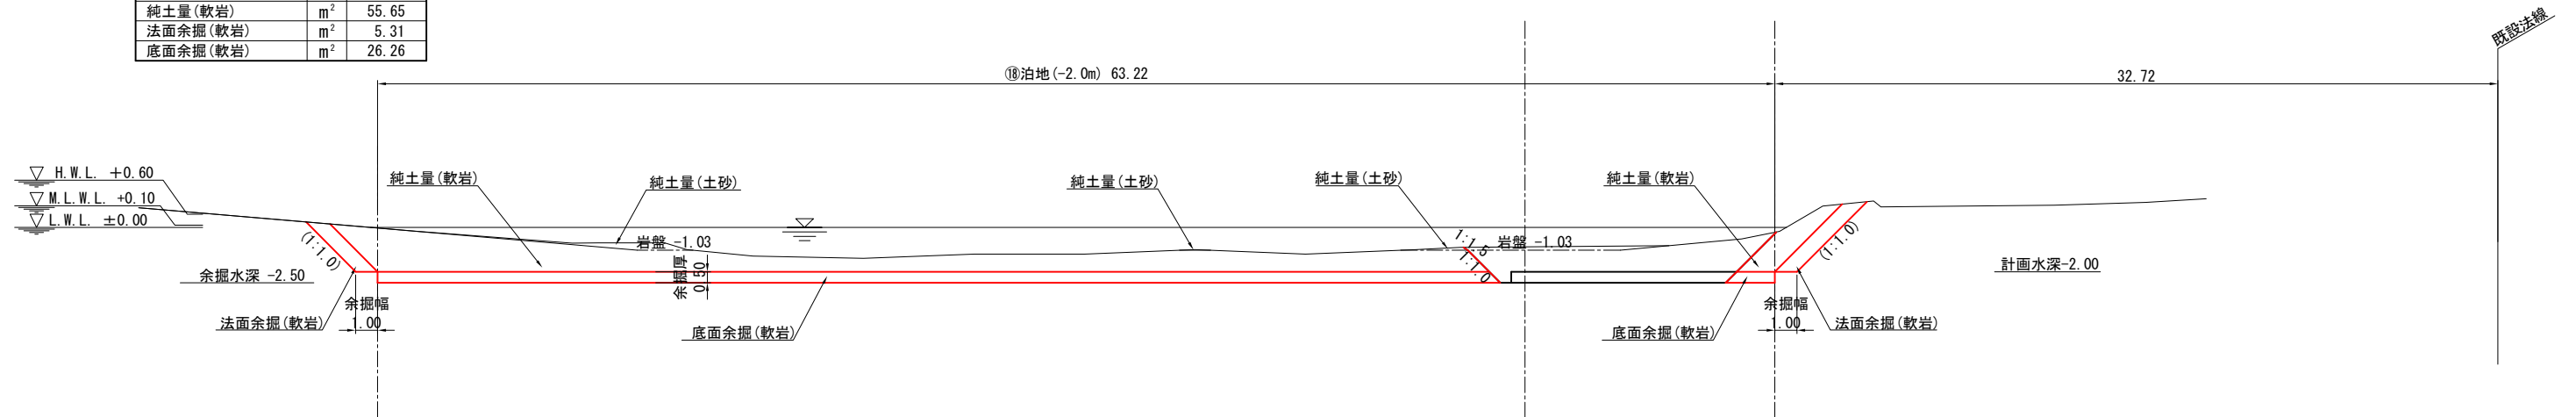

A320+16. 40

⑮泊地(-2.0m)

名 称	单 位	数 量
純土量(土砂)	m ²	1.63
法面余掘(土砂)	m ²	-
純土量(軟岩)	m ²	51.11
法面余掘(軟岩)	m ²	2.20
底面余掘(軟岩)	m ²	25.27

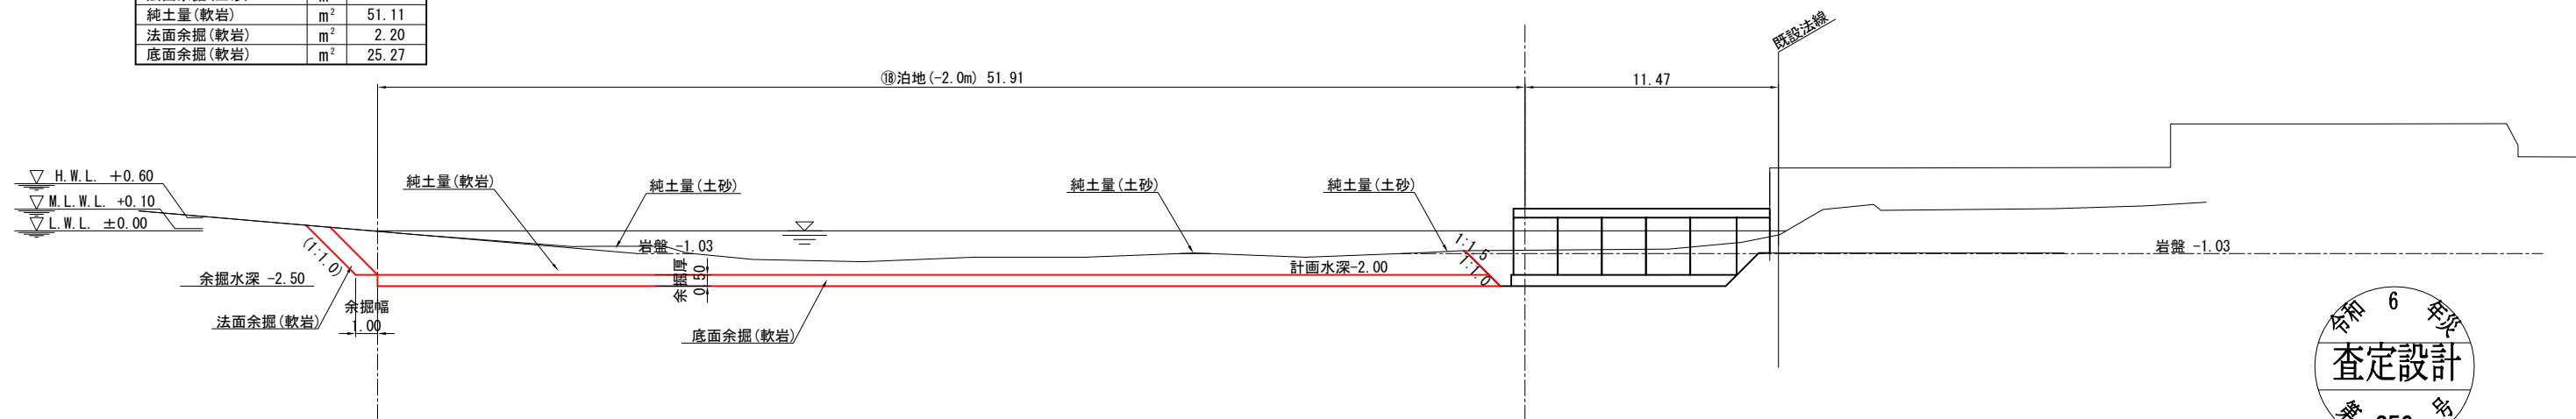


令和 6 年度	
工 事 名	令和6年災256号 赤神漁港災害復旧工事
漁 港 名	赤神漁港
箇 所	輪島市
図 名	18_泊地 浚渫横断図 (10)
縮 尺	S = 1 : 300
図面番号	12 / 14
輪 島 市	

赤神漁港 18_泊地 浚渫横断図（ 1 1 ） S=1:300 u:m

A340+3. 80

⑬泊地 (-2. 0m)


名 称	単位	数 量
純土量 (土砂)	m ²	2. 58
法面余掘 (土砂)	m ²	-
純土量 (軟岩)	m ²	69. 80
法面余掘 (軟岩)	m ²	5. 30
底面余掘 (軟岩)	m ²	31. 58

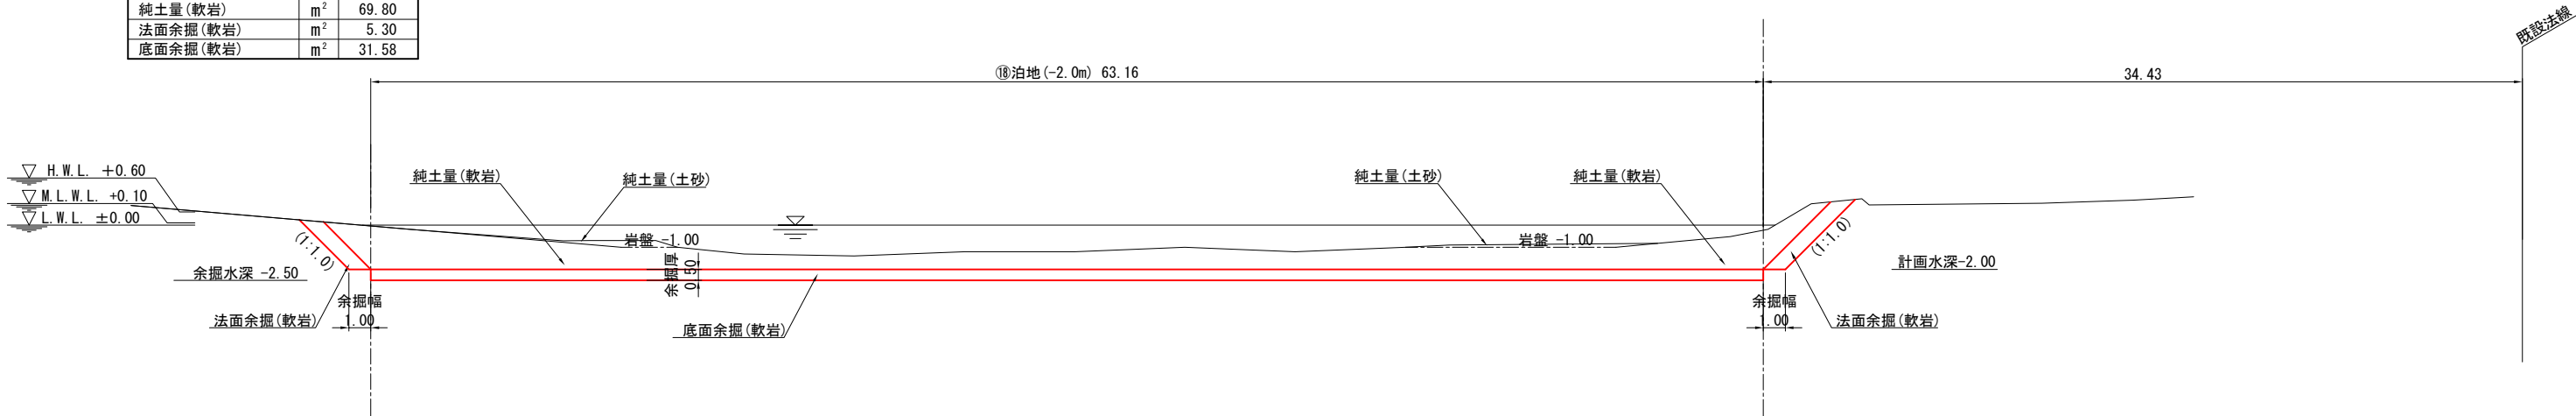

A340

⑬泊地 (-2. 0m)


名 称	単位	数 量
純土量 (土砂)	m ²	2. 58
法面余掘 (土砂)	m ²	-
純土量 (軟岩)	m ²	69. 87
法面余掘 (軟岩)	m ²	5. 31
底面余掘 (軟岩)	m ²	31. 59

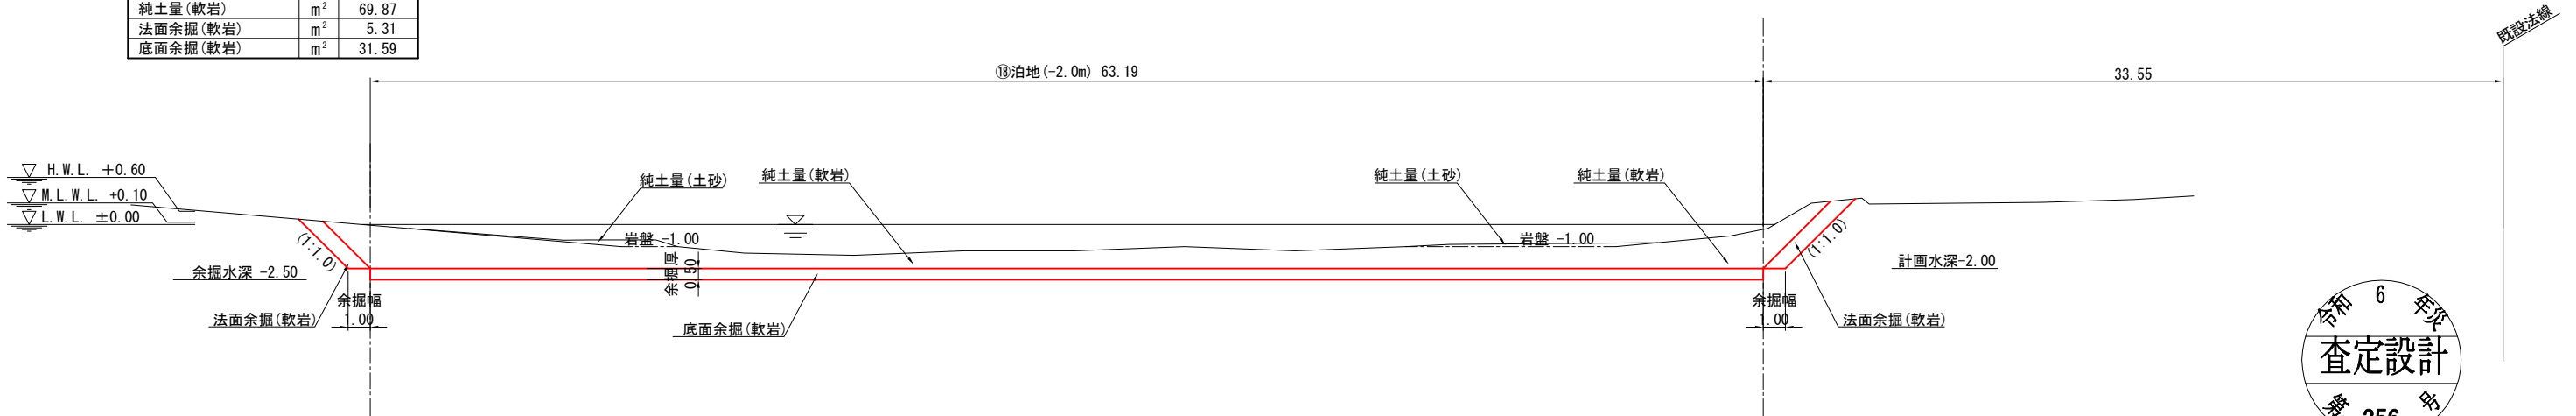


令和 6 年度	
工 事 名	令和6年災256号 赤神漁港災害復旧工事
漁 港 名	赤神漁港
箇 所	輪島市
図 名	18_泊地 浚渫横断図（ 1 1 ）
縮 尺	S = 1 : 300
図面番号	13 / 14
輪 島 市	

赤神漁港 18_泊地 浚渫横断図（ 1 2 ） S=1:300 u:m

A340+5.45

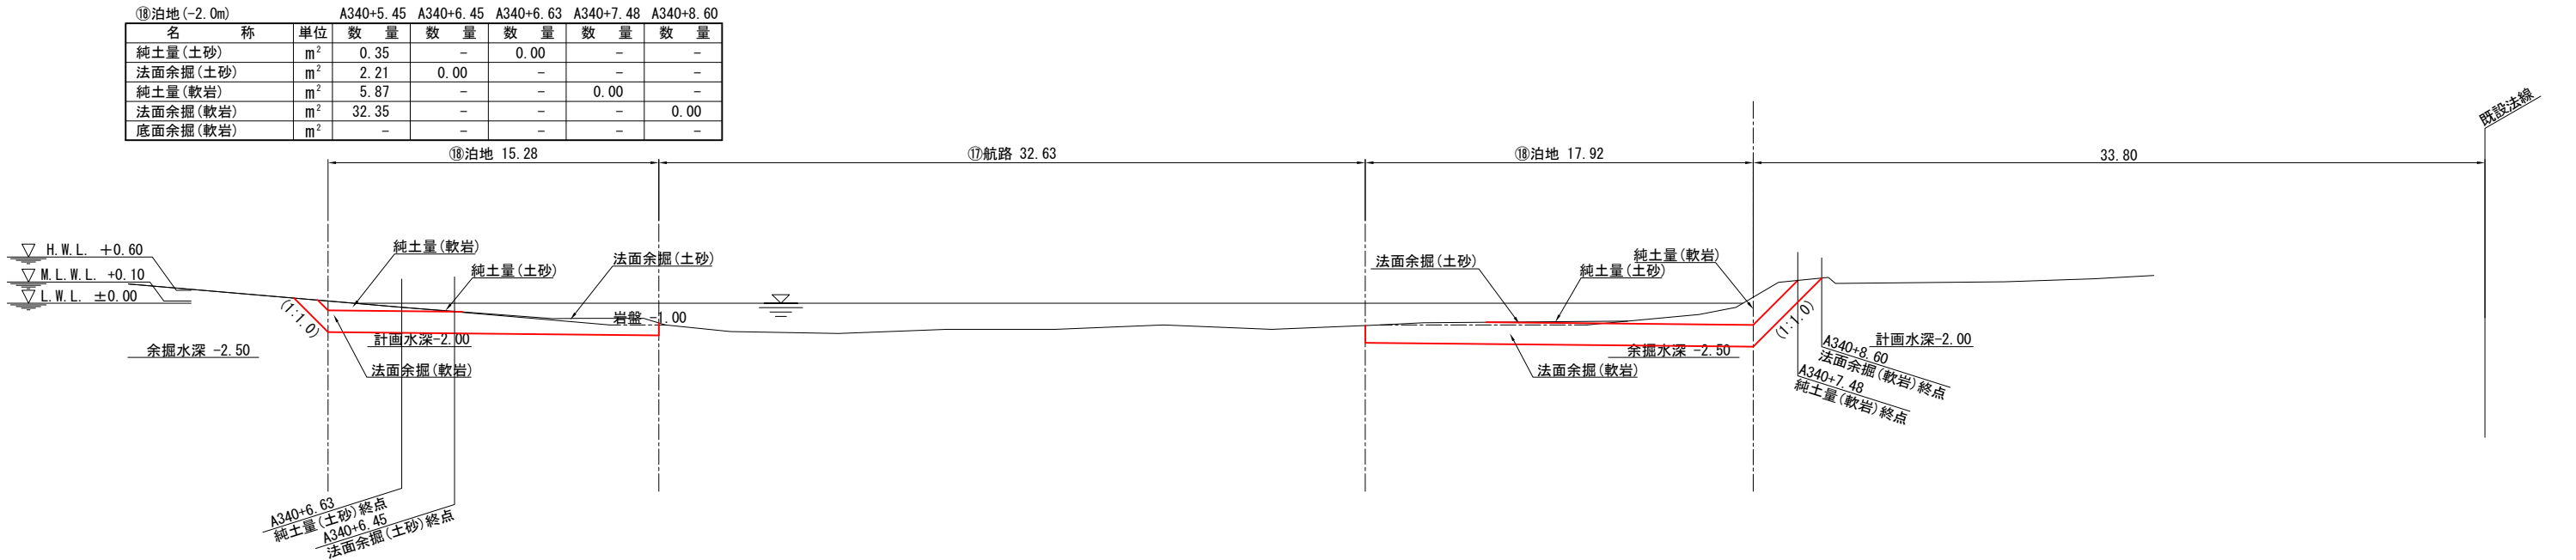

A340+4.44

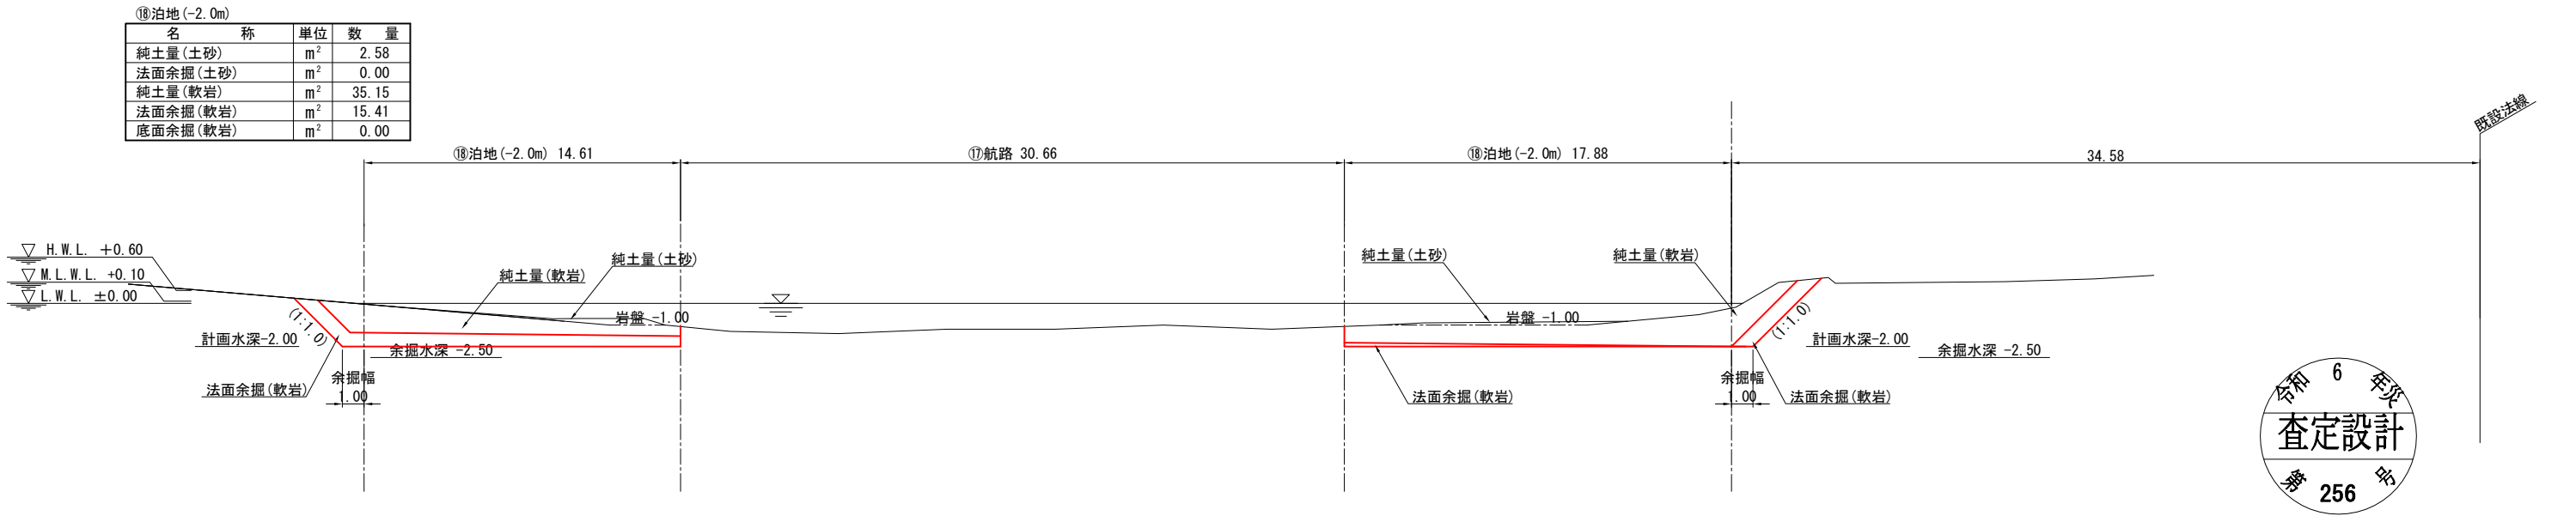


令和 6 年度	
工 事 名	令和6年災256号 赤神漁港災害復旧工事
漁 港 名	赤神漁港
箇 所	輪島市
図 名	18_泊地 浚渫横断図（ 1 2 ）
縮 尺	S = 1 ： 300
図面番号	14 / 14
輪 島 市	

赤神漁港 18-1_泊地 図面目録

番号	名称	縮尺 (A3サイズ)
1	浚渫平面図	S=1:600
2	浚渫標準断面図	S=1:300
3	浚渫横断図(1)	S=1:300
4	浚渫横断図(2)	S=1:300
5	浚渫横断図(3)	S=1:300
6	浚渫横断図(4)	S=1:300
7	浚渫横断図(5)	S=1:300
8	浚渫横断図(6)	S=1:300

赤神漁港 18-1_泊地 浚渫平面図 S=1:600 u:m

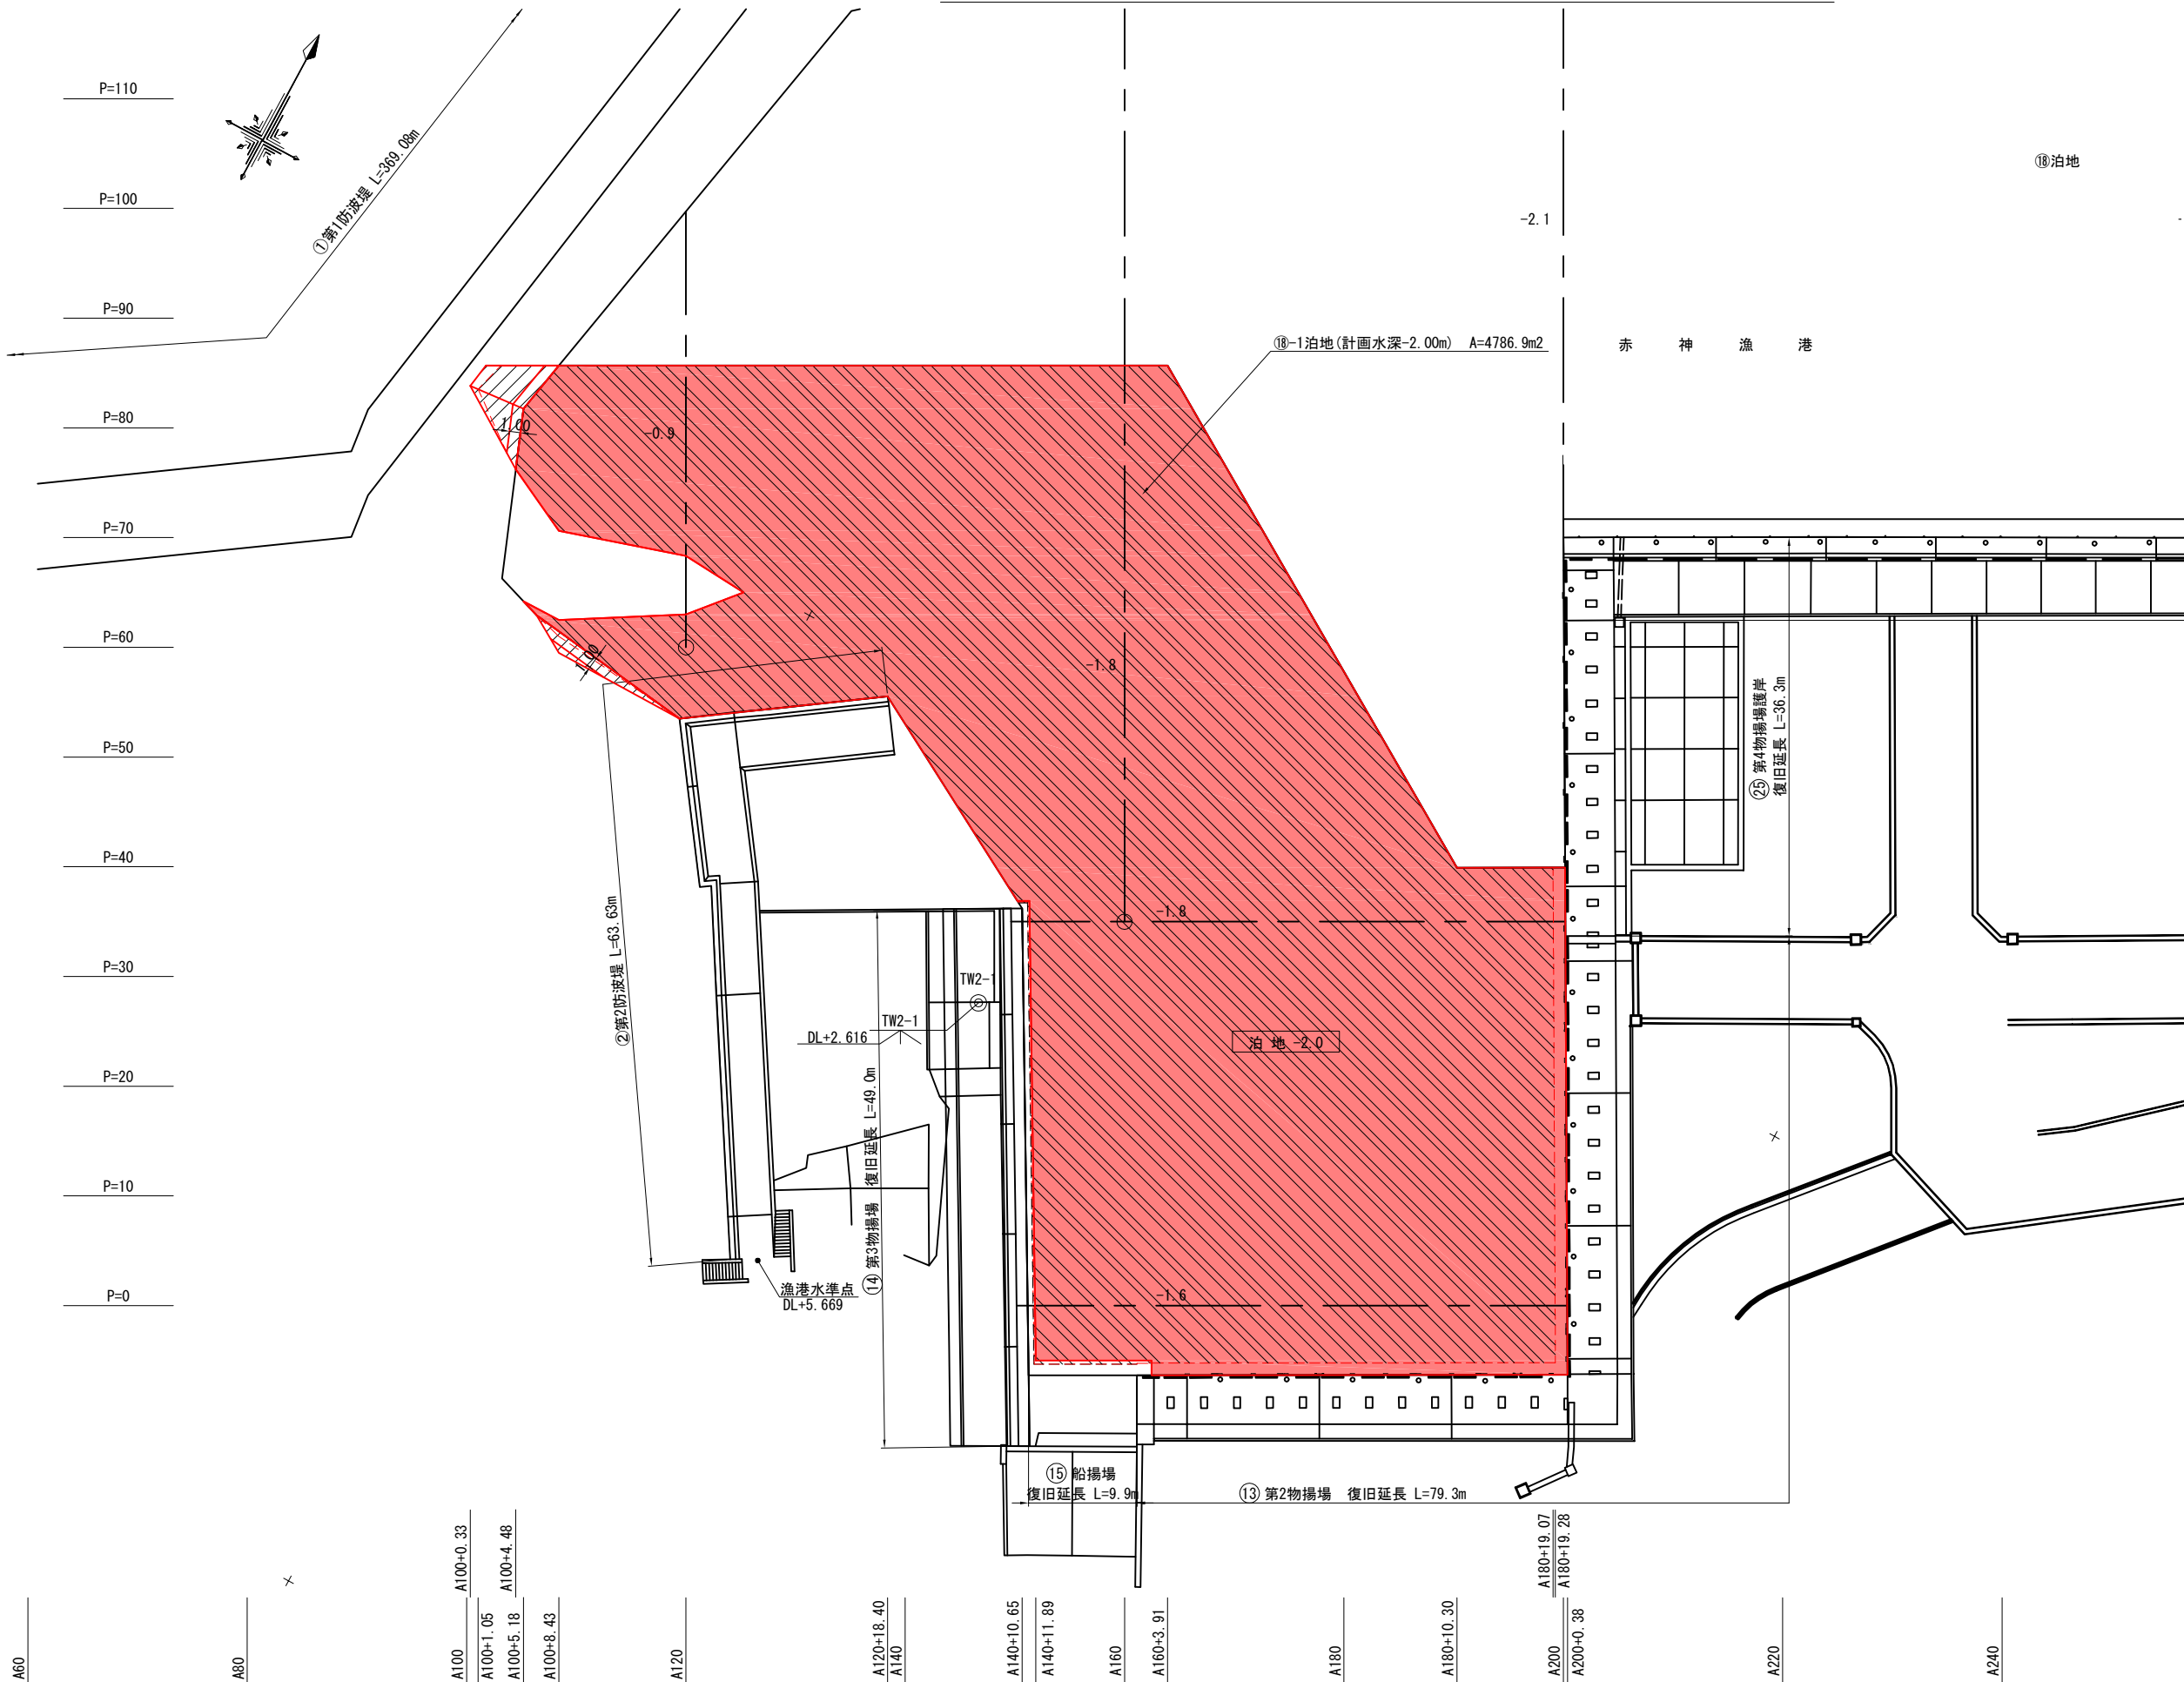

- 凡 例
- 底面余掘
 - 法面余掘
 - 純土量
 - 岩盤高



令和 6 年度	
工 事 名	令和6年災257号 赤神漁港災害復旧工事
漁 港 名	赤神漁港
箇 所	輪島市
図 名	18-1_泊地 浚渫平面図
縮 尺	S = 1 : 600
図面番号	1 / 8
輪 島 市	

S=1:300 u;m




令和 6 年度	
工 事 名	令和6年災257号 赤神漁港災害復旧工事
漁 港 名	赤神漁港
箇 所	輪島市
図 名	18-1_泊地 水深標準断面図
縮 尺	S = 1 : 300
図面番号	2 / 8
輪 島 市	

赤神漁港 18-1_泊地 浚渫横断図（1） S=1:300 u:m

A100+8.43

⑱泊地 (-2.0m)

名 称	単位	数 量
純土量(土砂)	m ²	0.00
純土量(軟岩)	m ²	5.97
法面余掘(軟岩)	m ²	0.65
底面余掘(軟岩)	m ²	8.06

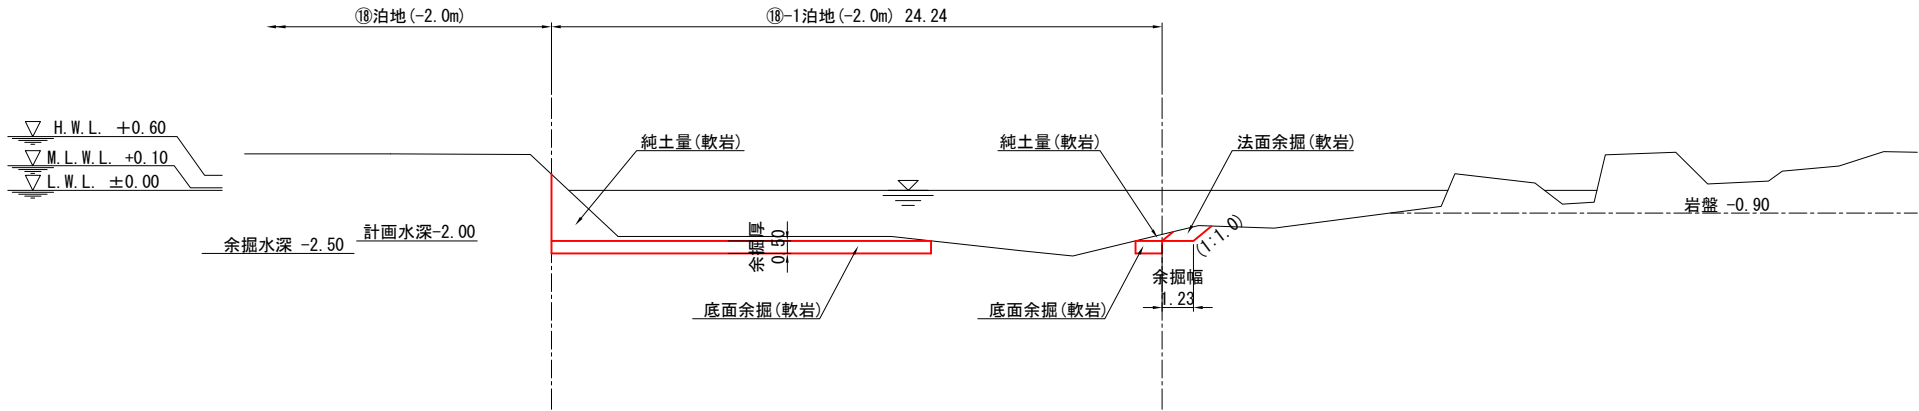


A100+5.18

GH=

⑱-1泊地 (-2.0m)

名 称	単位	A100+0.33	A100+1.05	A100+4.48	A100+5.18
純土量(土砂)	m ²	-	-	-	-
純土量(軟岩)	m ²	-	0.00	-	13.12
法面余掘(軟岩)	m ²	0.00	-	-	3.16
底面余掘(軟岩)	m ²	-	-	0.00	3.25

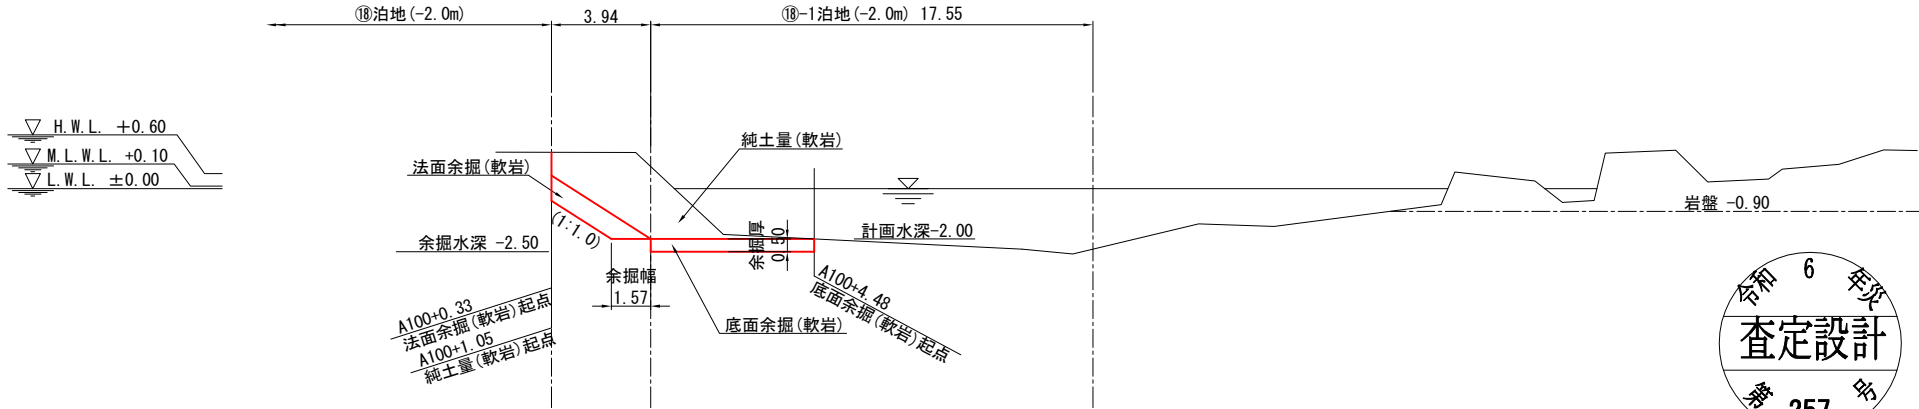


令和 6 年度	
工 事 名	令和6年災257号 赤神漁港災害復旧工事
漁 港 名	赤神漁港
箇 所	輪島市
図 名	18-1_泊地 浚渫横断図（1）
縮 尺	S = 1 : 300
図面番号	3 / 8
輪 島 市	

赤神漁港 18-1_泊地 浚渫横断図（2） S=1:300 u:m

A120+18.40
GH=

⑬-1泊地 (-2.0m)


名 称	単位	数 量
純土量(土砂)	m ²	3.07
純土量(軟岩)	m ²	20.17
法面余掘(軟岩)	m ²	-
底面余掘(軟岩)	m ²	15.07

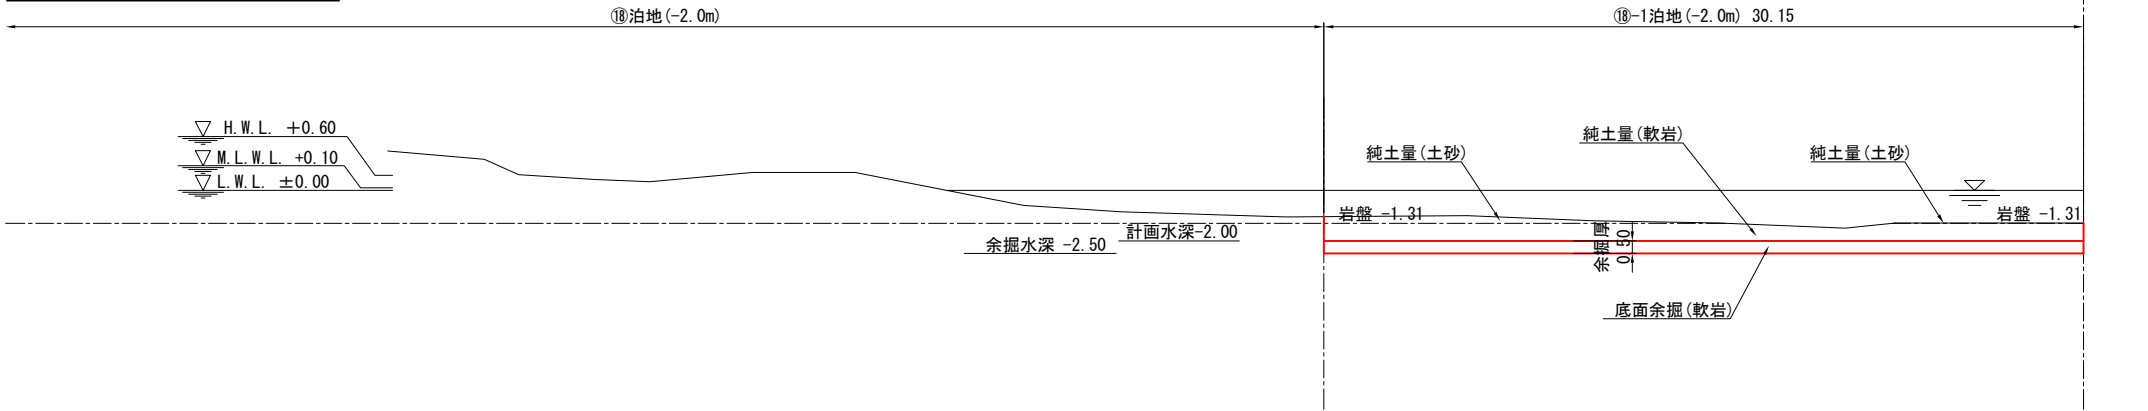

A120
GH=

⑬-1泊地 (-2.0m)

名 称	単位	数 量
純土量(土砂)	m ²	2.13
純土量(軟岩)	m ²	15.16
法面余掘(軟岩)	m ²	0.00
底面余掘(軟岩)	m ²	13.39

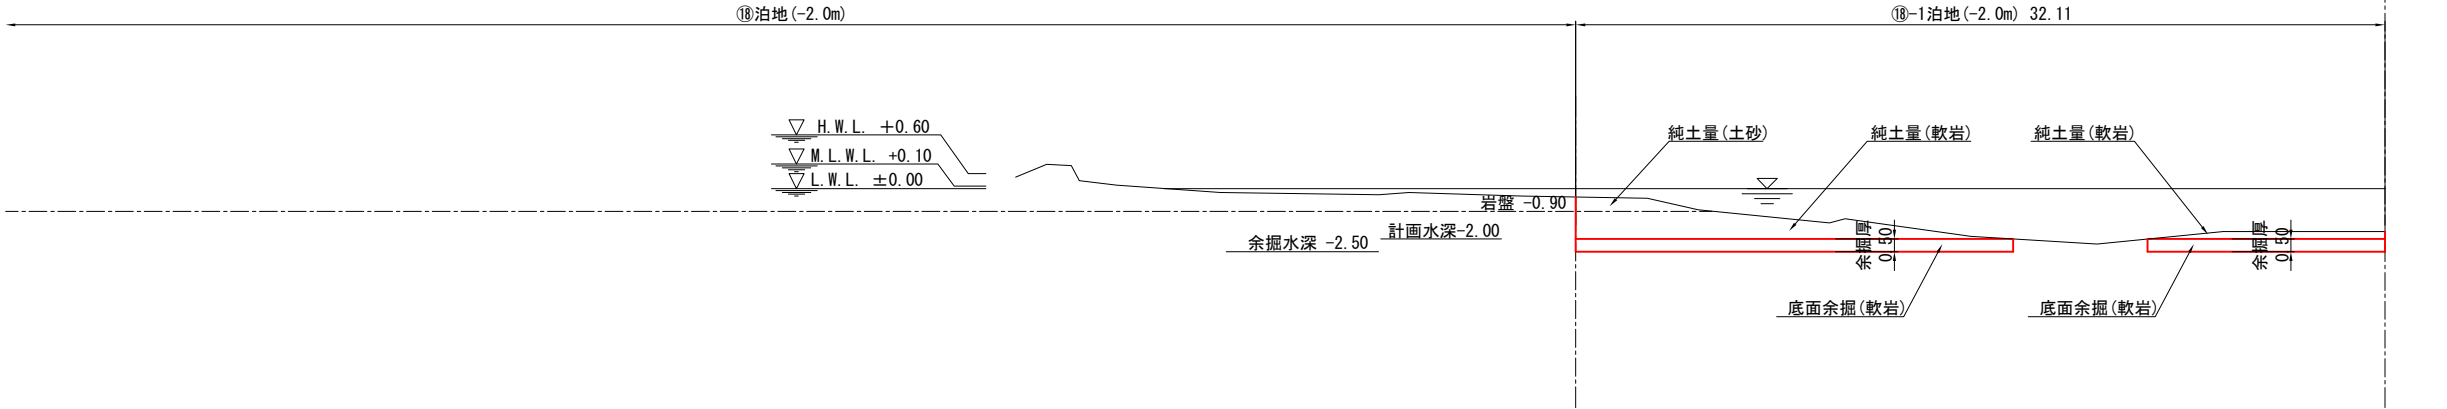


令和 6 年度	
工 事 名	令和6年災257号 赤神漁港災害復旧工事
漁 港 名	赤神漁港
箇 所	輪島市
図 名	18-1_泊地 浚渫横断図（2）
縮 尺	S = 1 : 300
図面番号	4 / 8
輪 島 市	

赤神漁港 18-1_泊地 浚渫横断図（3） S=1:300 u:m

A140+10.65
GH=

⑬-1泊地 (-2.0m)


名 称	単位	数 量
純土量 (土砂)	m ²	16.65
純土量 (軟岩)	m ²	19.45
法面余掘 (軟岩)	m ²	-
底面余掘 (軟岩)	m ²	24.44

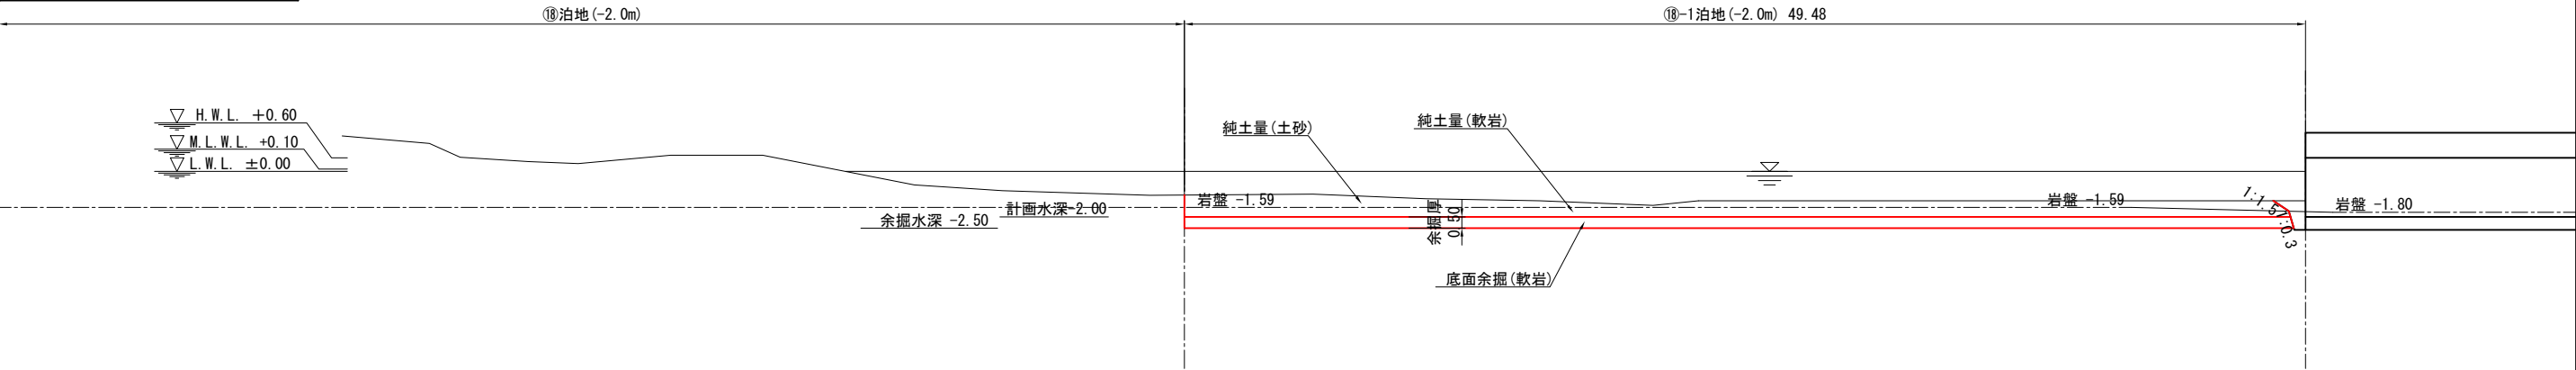

A140
GH=

⑬-1泊地 (-2.0m)

名 称	単位	数 量
純土量 (土砂)	m ²	4.19
純土量 (軟岩)	m ²	20.98
法面余掘 (軟岩)	m ²	-
底面余掘 (軟岩)	m ²	16.45

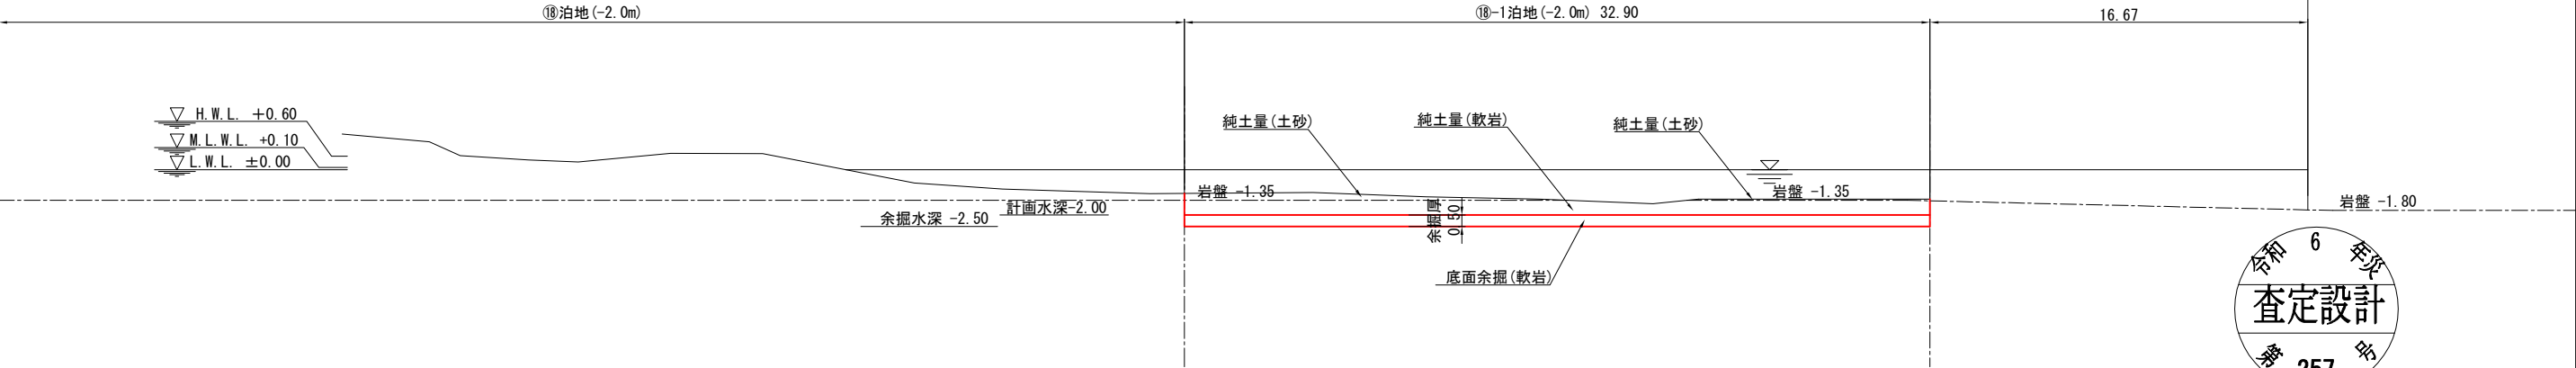

令和 6 年度	
工 事 名	令和6年災257号 赤神漁港災害復旧工事
漁 港 名	赤神漁港
箇 所	輪島市
図 名	18-1_泊地 浚渫横断図（3）
縮 尺	S = 1 : 300
図面番号	5 / 8
輪 島 市	

赤神漁港 18-1_泊地 浚渫横断図（4） S=1:300 u:m


A160
GH=-1.40

⑬-1泊地 (-2.0m)

名 称	単位	数 量
純土量(土砂)	m ²	32.42
純土量(軟岩)	m ²	22.56
法面余掘(軟岩)	m ²	-
底面余掘(軟岩)	m ²	45.46

⑬泊地 (-2.0m)

⑬-1泊地 (-2.0m) 92.04

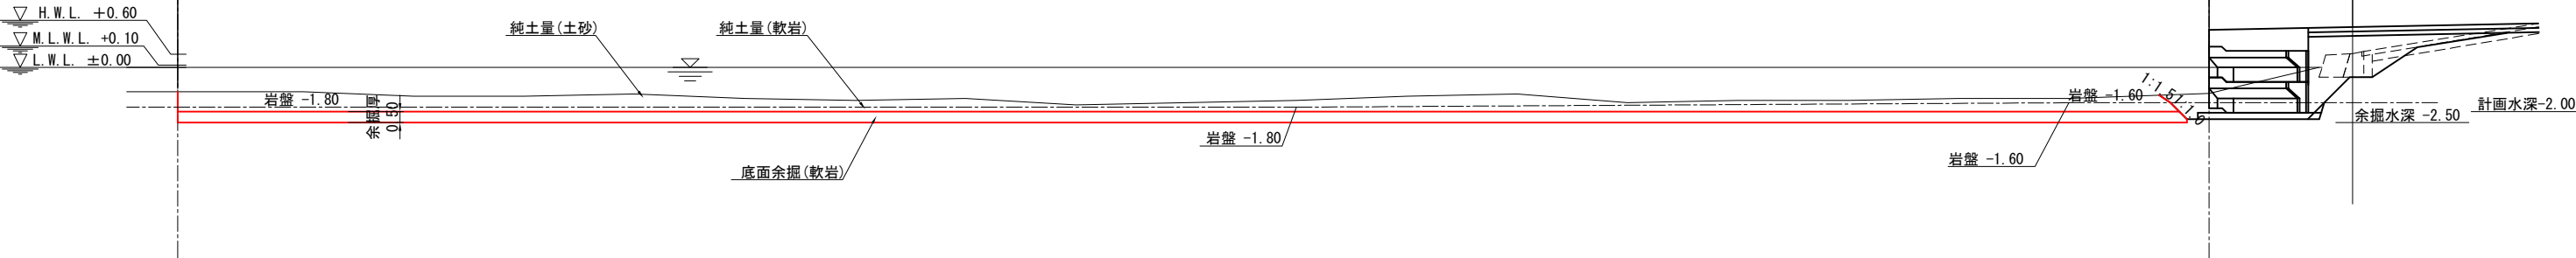


A140+11.89
GH=

⑬-1泊地 (-2.0m)

名 称	単位	数 量
純土量(土砂)	m ²	24.09
純土量(軟岩)	m ²	30.89
法面余掘(軟岩)	m ²	-
底面余掘(軟岩)	m ²	45.46

⑬泊地 (-2.0m)

⑬-1泊地 (-2.0m) 92.04

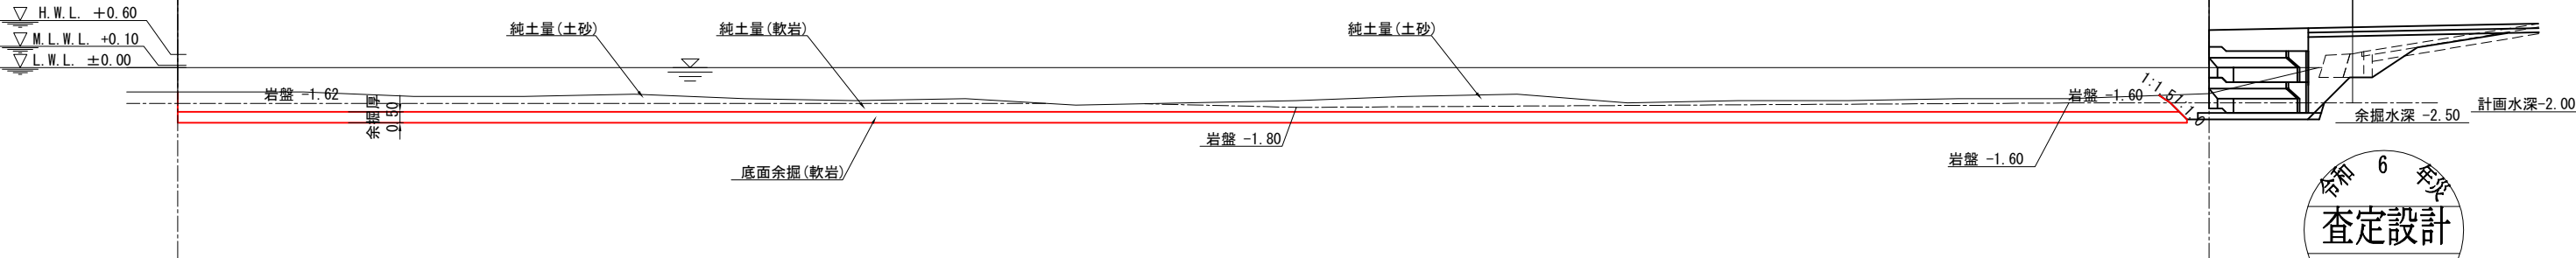

令和 6 年度	
工 事 名	令和6年災257号 赤神漁港災害復旧工事
漁 港 名	赤神漁港
箇 所	輪島市
図 名	18-1_泊地 浚渫横断図（4）
縮 尺	S = 1 : 300
図面番号	6 / 8
輪 島 市	


赤神漁港 18-1_泊地 浚渫横断図（5） S=1:300 u:m

A180
GH=-1.50

⑬-1泊地 (-2.0m)			
名 称	単位	数	量
純土量(土砂)	m ²	17.52	
純土量(軟岩)	m ²	15.44	
法面余掘(軟岩)	m ²	-	
底面余掘(軟岩)	m ²	31.50	

⑬泊地 (-2.0m)

⑬-1泊地 (-2.0m) 64.11

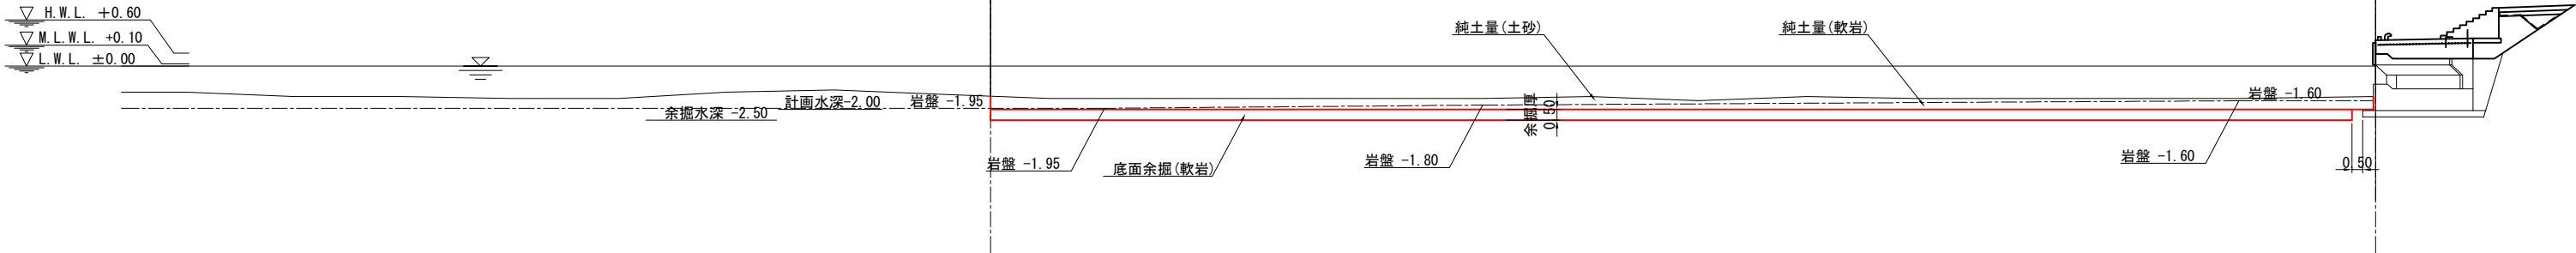


A160+3.91
GH=

⑬-1泊地 (-2.0m)			
名 称	単位	数	量
純土量(土砂)	m ²	34.59	
純土量(軟岩)	m ²	21.70	
法面余掘(軟岩)	m ²	-	
底面余掘(軟岩)	m ²	45.47	

⑬泊地 (-2.0m)

⑬-1泊地 (-2.0m) 92.03

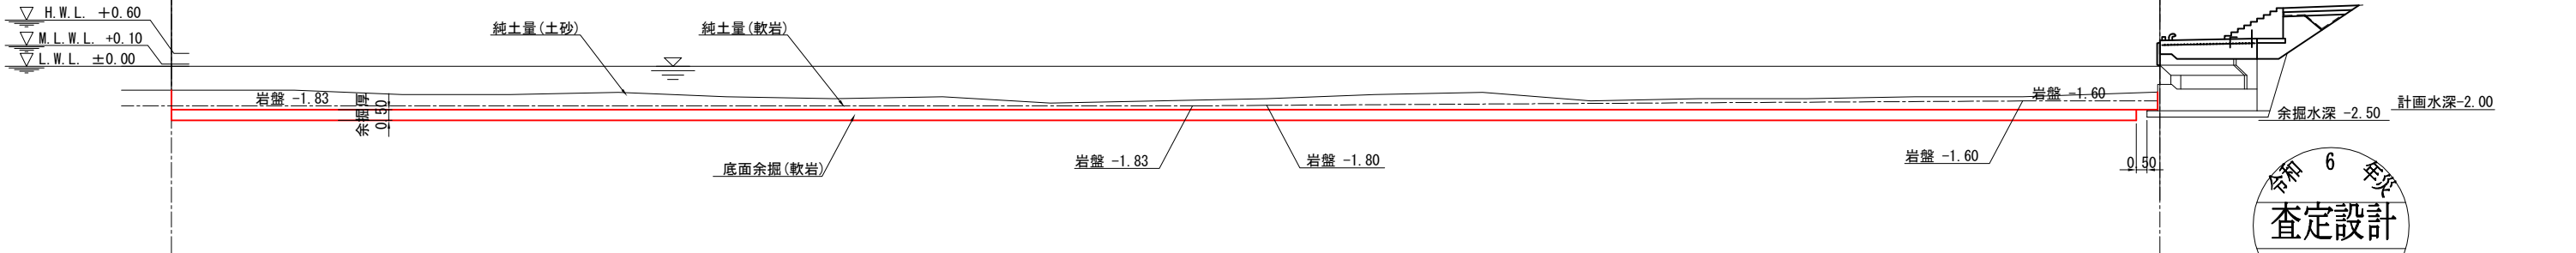


令和 6 年度	
工 事 名	令和6年災257号 赤神漁港災害復旧工事
漁 港 名	赤神漁港
箇 所	輪島市
図 名	18-1_泊地 浚渫横断図（5）
縮 尺	S = 1 : 300
図面番号	7 / 8
輪 島 市	

赤神漁港 18-1_泊地 浚渫横断図（6） S=1:300 u:m


A200
GH=

⑩-1泊地 (-2.0m)		A180+19.28		A200	A200+0.38
名	称	単位	数 量	数 量	数 量
純土量(土砂)		m ²	-	17.26	0.00
純土量(軟岩)		m ²	13.31	13.31	0.00
法面余掘(軟岩)		m ²	-	-	-
底面余掘(軟岩)		m ²	-	-	-

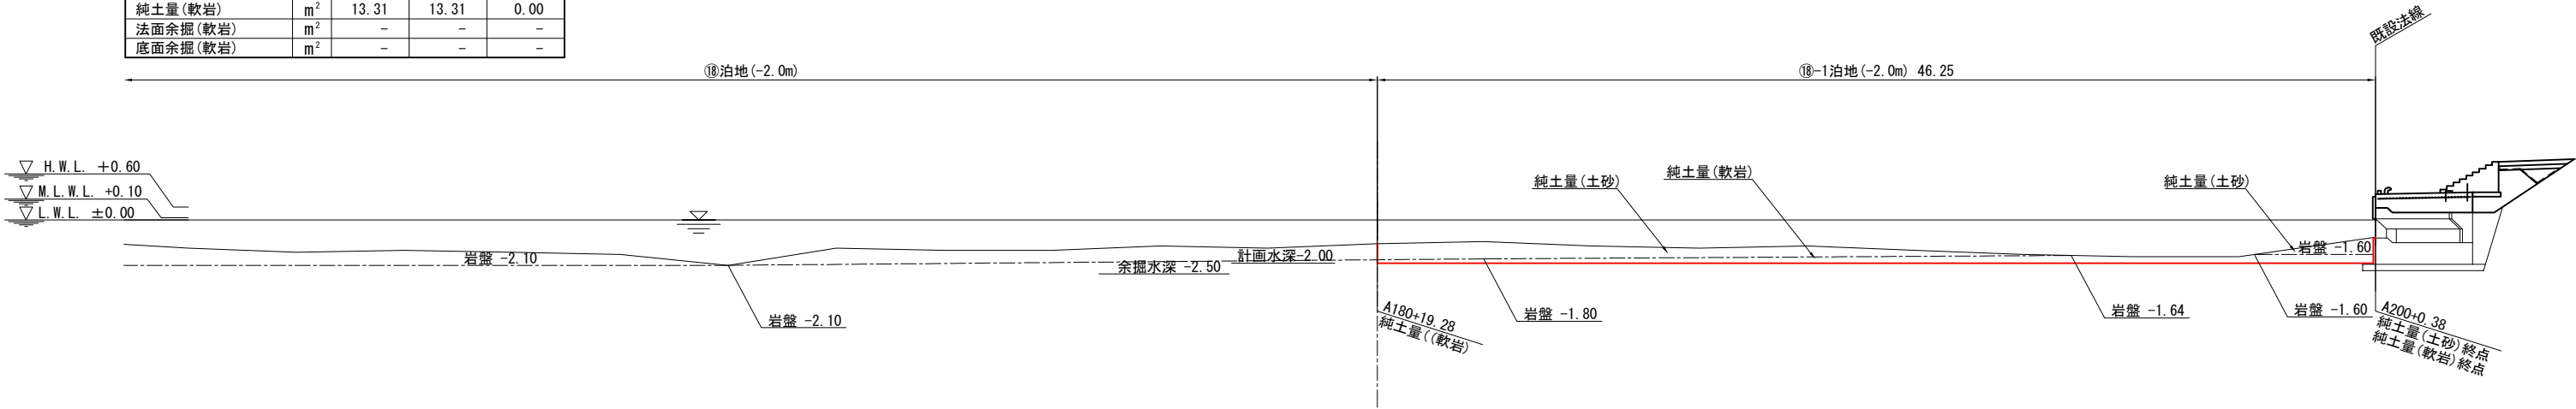

A180+10.30
GH=

⑩-1泊地 (-2.0m)		A180+10.30		A180+19.07
名	称	単位	数 量	数 量
純土量(土砂)		m ²	17.24	-
純土量(軟岩)		m ²	13.30	-
法面余掘(軟岩)		m ²	-	-
底面余掘(軟岩)		m ²	22.56	22.56

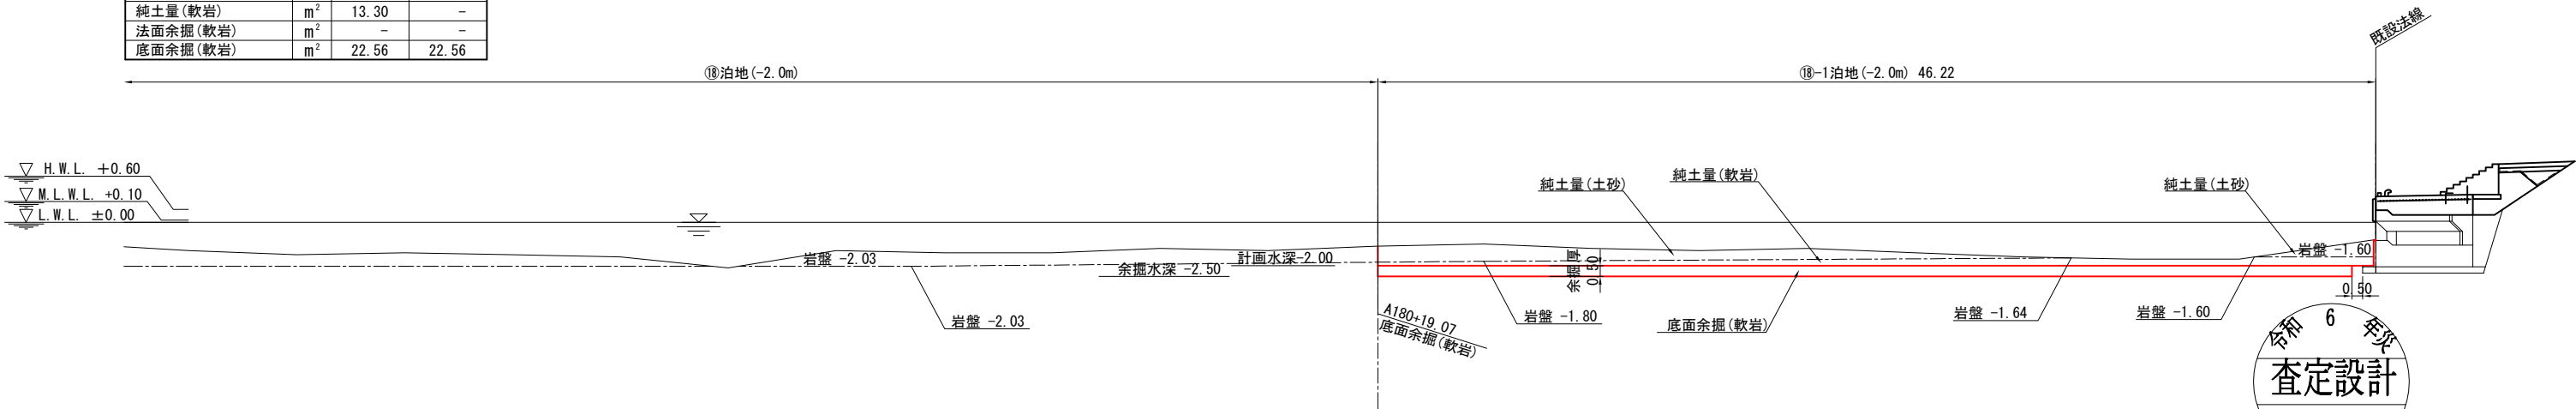


令和 6 年度	
工 事 名	令和6年災257号 赤神漁港災害復旧工事
漁 港 名	赤神漁港
箇 所	輪島市
図 名	18-1_泊地 浚渫横断図（6）
縮 尺	S = 1 : 300
図面番号	8 / 8
輪 島 市	

劔地漁港 1_第 1 防波堤 図面目録

番号	名称	縮尺 (A3サイズ)
1	平面図	S=1:200
2	縦断図	V=1:150 ; H=1:300
3	標準断面図	S=1:100
4	掘削工平面図	S=1:200
5	裏埋工平面図	S=1:200
6	取付部詳細図	図 示
7	横断図(1)	S=1:200
8	横断図(2)	S=1:200
9	横断図(3)	S=1:200
10	鋼矢板配置図	S=1:200
11	鋼矢板製作図	S=1:60
12	電気防食工配置図(1)	図 示
13	電気防食工配置図(2)	図 示
14	上部工割付図	S=1:200
15	上部工構造図(1)	図 示
16	上部工構造図(2)	図 示
17	上部工構造図(3)	図 示
18	上部工構造図(4)	図 示
19	ハーバーキャップ構造図	S=1:40
20	付属工配置図	図 示
21	付属工詳細図	S=1:10


釧路漁港 1_第1防波堤 平面図

S=1:200 u:m

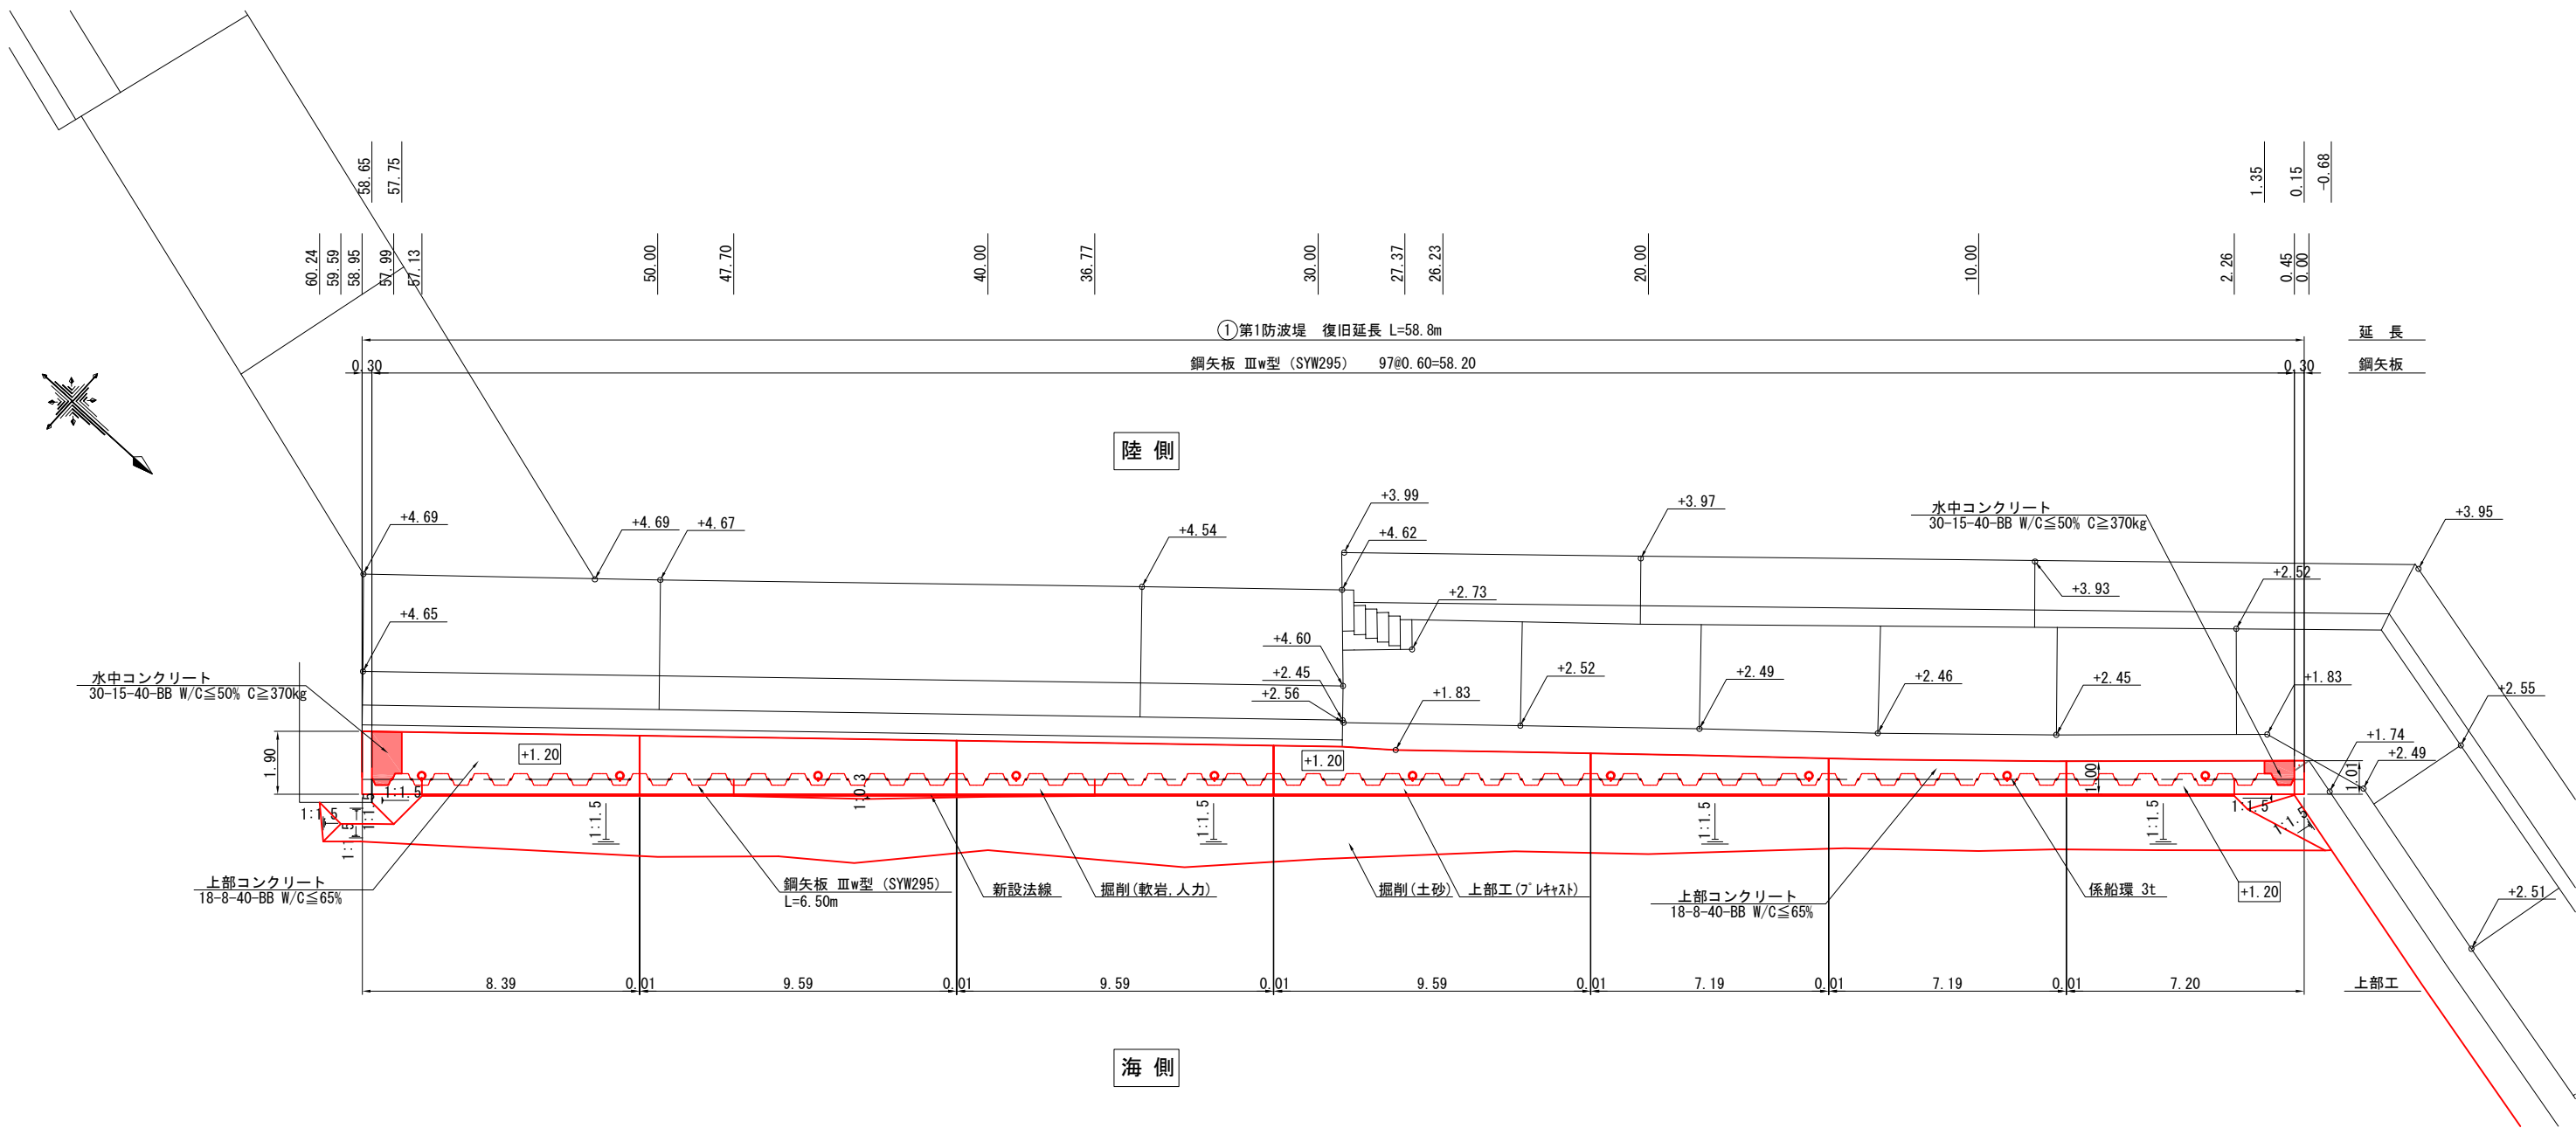

令和 6 年度	
工 事 名	令和6年災258号 釧路漁港災害復旧工事
漁 港 名	釧路漁港
箇 所	輪島市
図 名	1_第1防波堤 平面図
縮 尺	S=1:200
図面番号	1 / 21
輪 島 市	


V=1:150
H=1:300 u;m

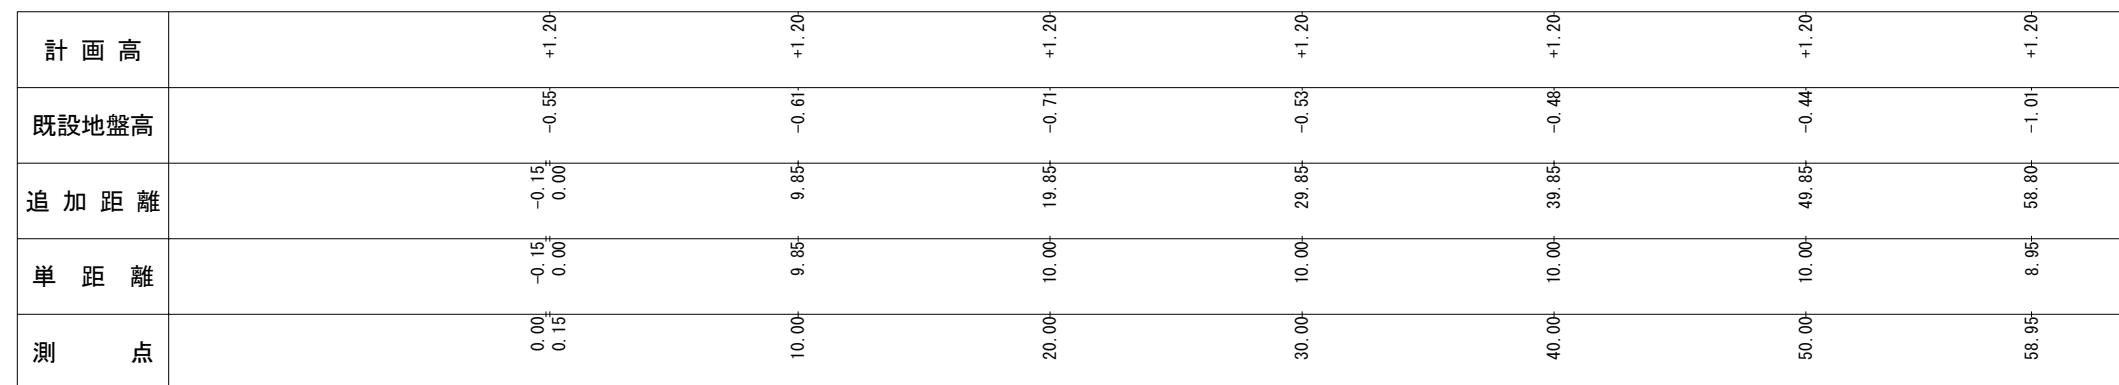

令和 6 年度	
工 事 名	令和6年災258号 釧地漁港災害復旧工事
漁 港 名	釧地漁港
箇 所	輪島市
図 名	1_第1防波堤 縦断面
縮 尺	V=1:150 H=1:300
図面番号	2 / 21
輪 島 市	


劔地漁港 1_第1防波堤 標準断面図 S=1:100 u:m

10.00 付近

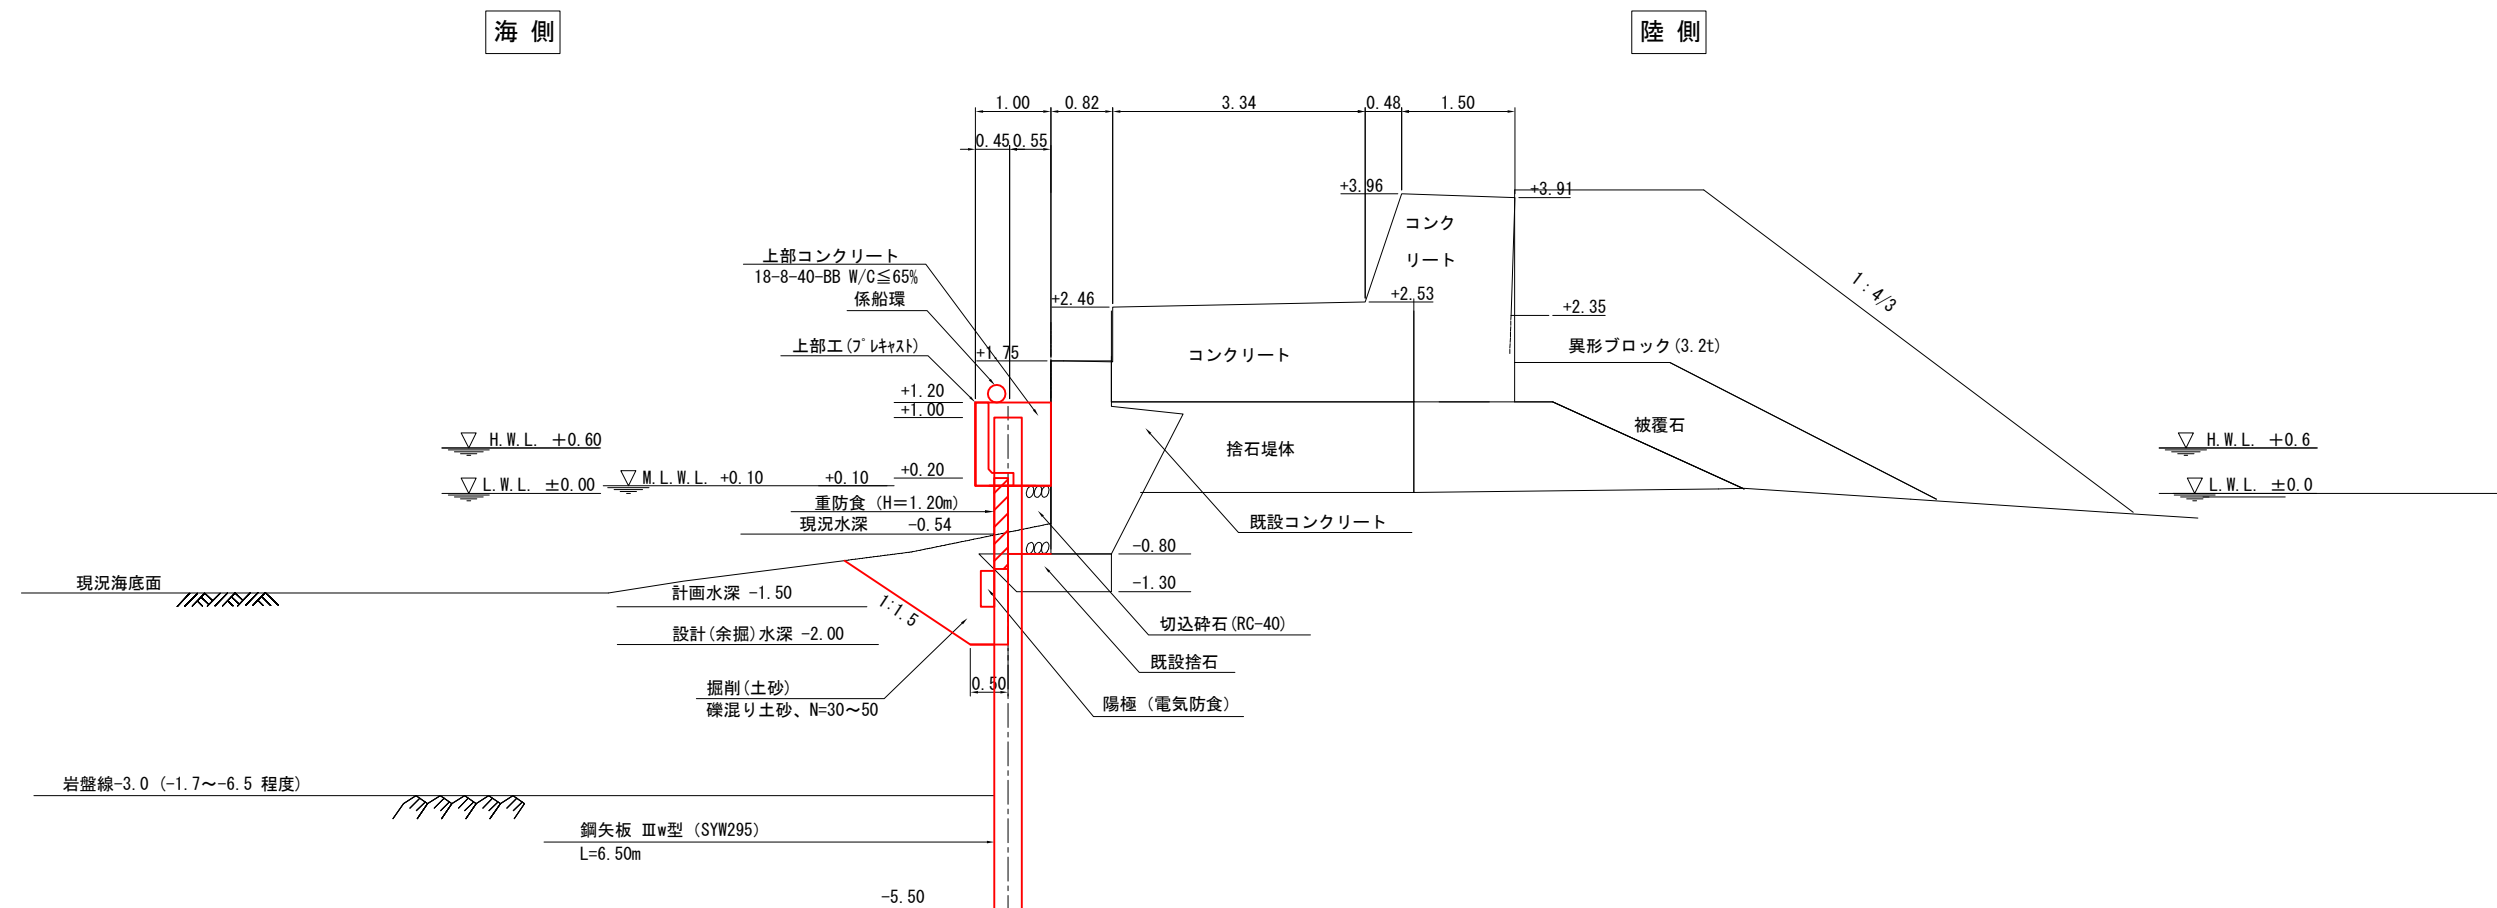

令和 6 年度	
工 事 名	令和6年災258号 釧地漁港災害復旧工事
漁 港 名	釧地漁港
箇 所	輪島市
図 名	1_第1防波堤 標準断面図
縮 尺	S=1:100
図面番号	3 / 21
輪 島 市	

釧地漁港 1_第1防波堤 掘削工平面図 S=1:200 u:m

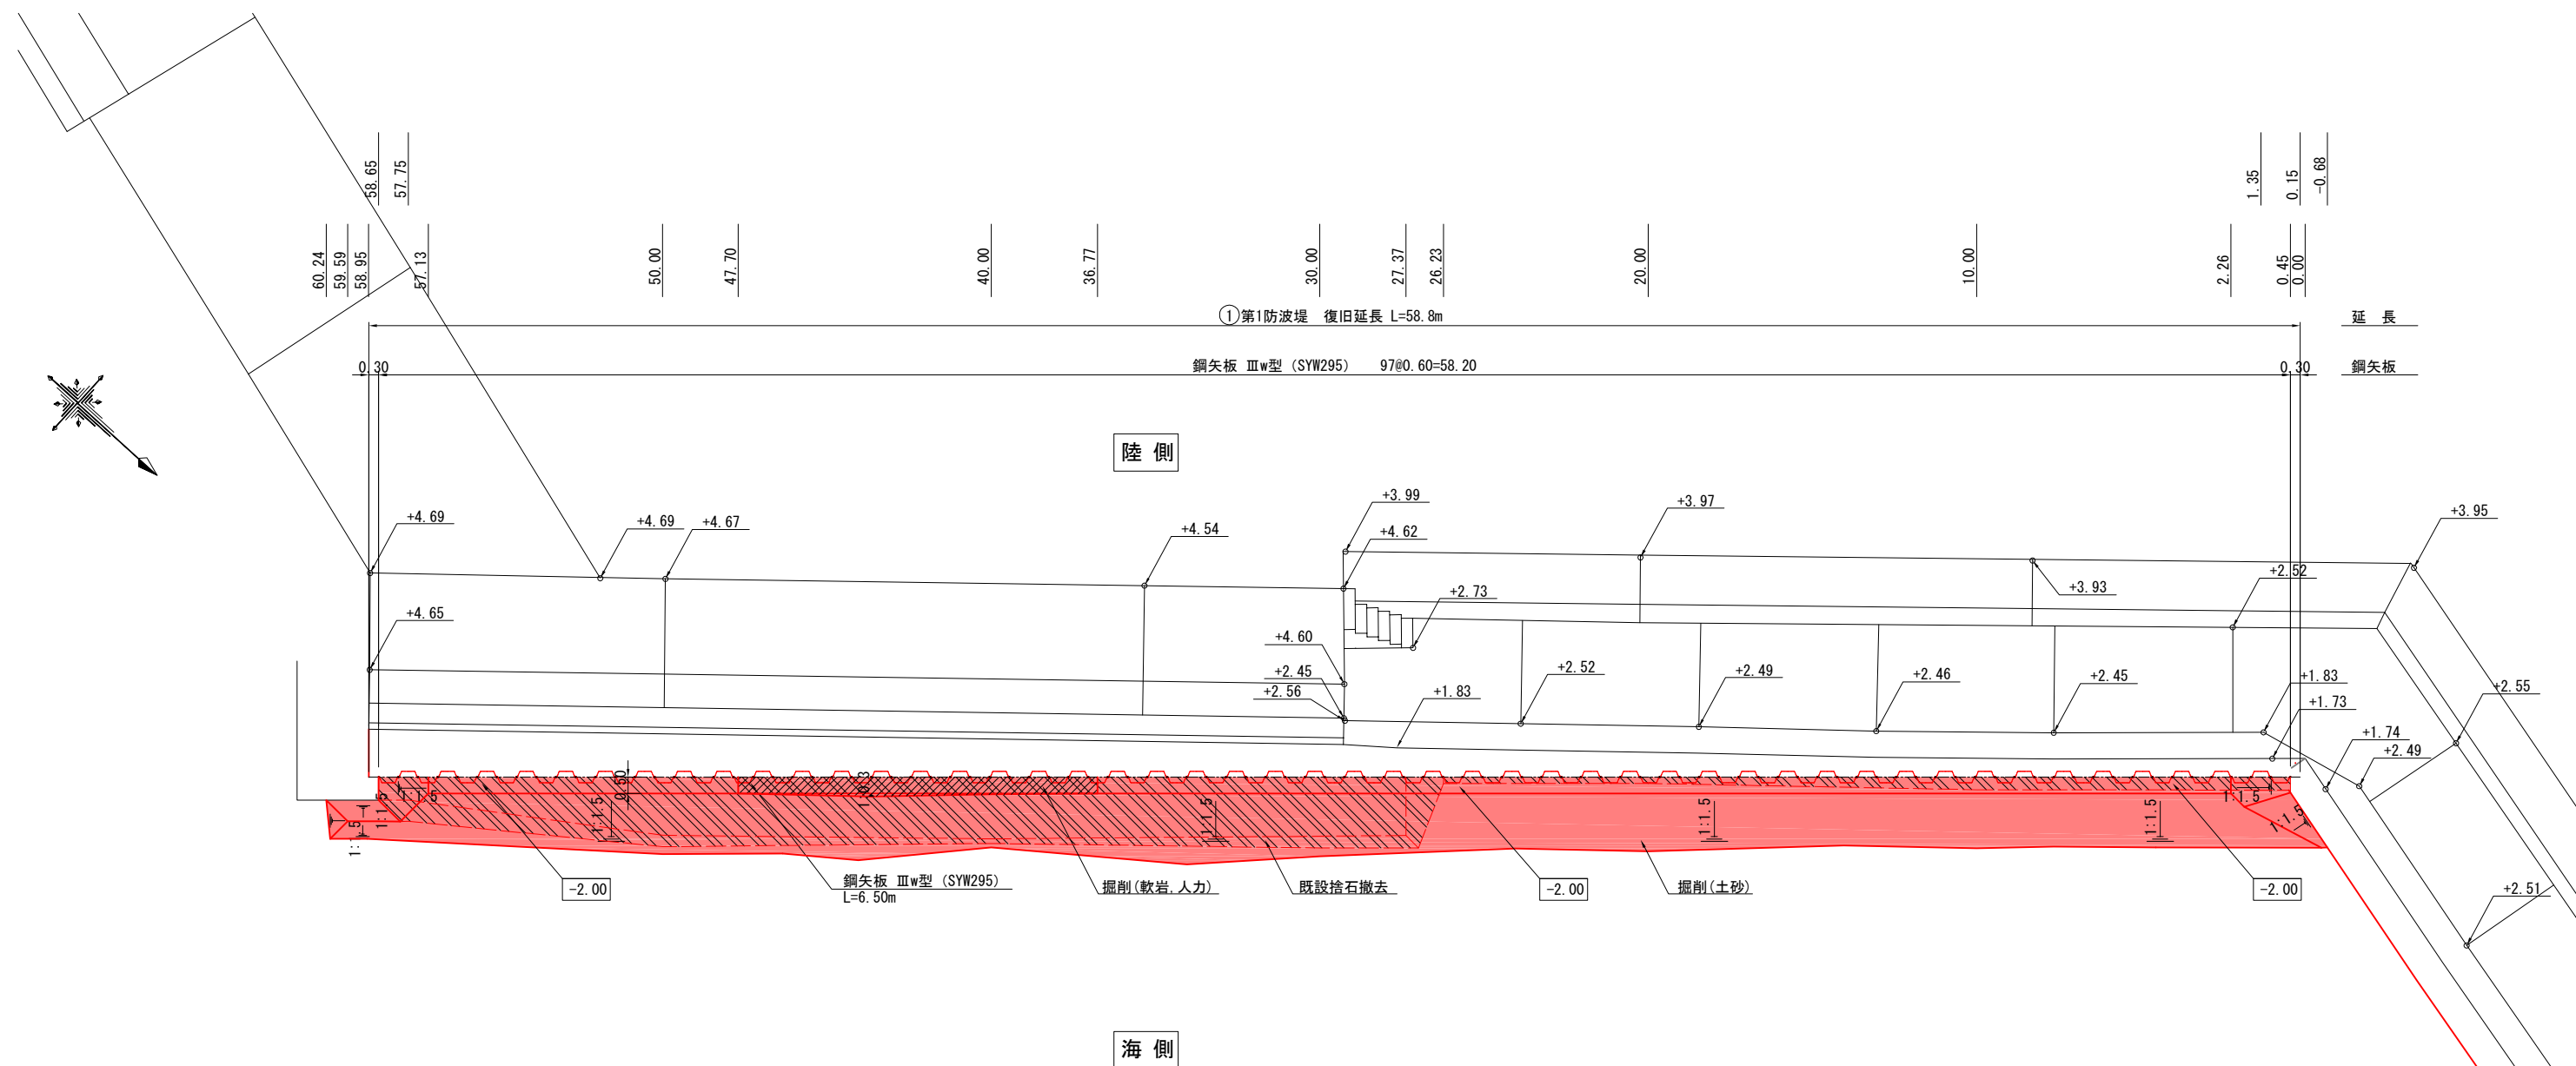

凡 例	
	既設捨石撤去
	掘削(軟岩、人力)
	掘削(土砂)

令和 6 年度	
工 事 名	令和6年災258号 釧地漁港災害復旧工事
漁 港 名	釧地漁港
箇 所	輪島市
図 名	1_第1防波堤 掘削工平面図
縮 尺	S=1:200
図面番号	4 / 21
輪 島 市	


S=1:200 u;m




令和 6 年度	
工 事 名	令和6年第258号 釧地漁港災害復旧工事
漁 港 名	釧地漁港
箇 所	輪島市
図 名	1_第1防波堤 裏埋工平面図
縮 尺	S=1:200
図面番号	5 / 21
輪 島 市	

釧路漁港 1_第1防波堤 取付部詳細図 S=1:100 u:m


A-A断面図

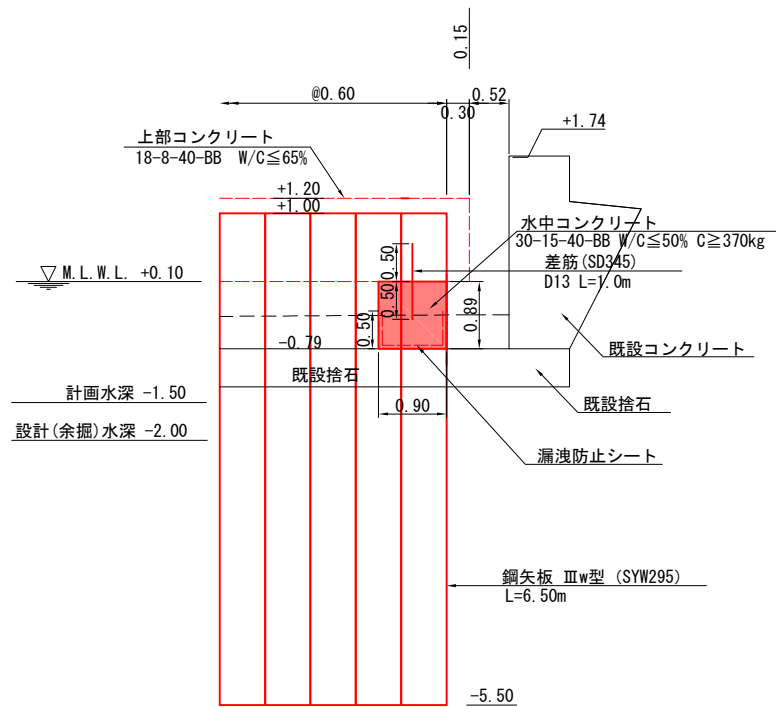


B-B断面図

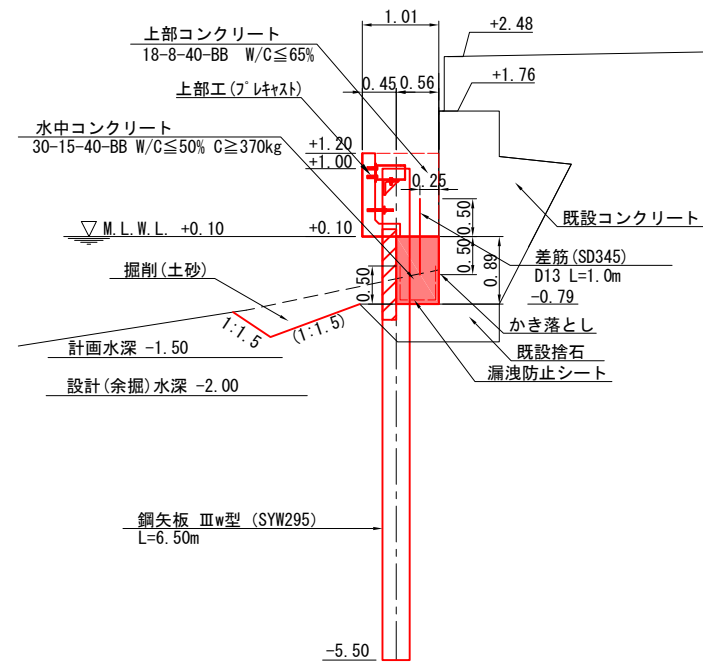


C-C断面図

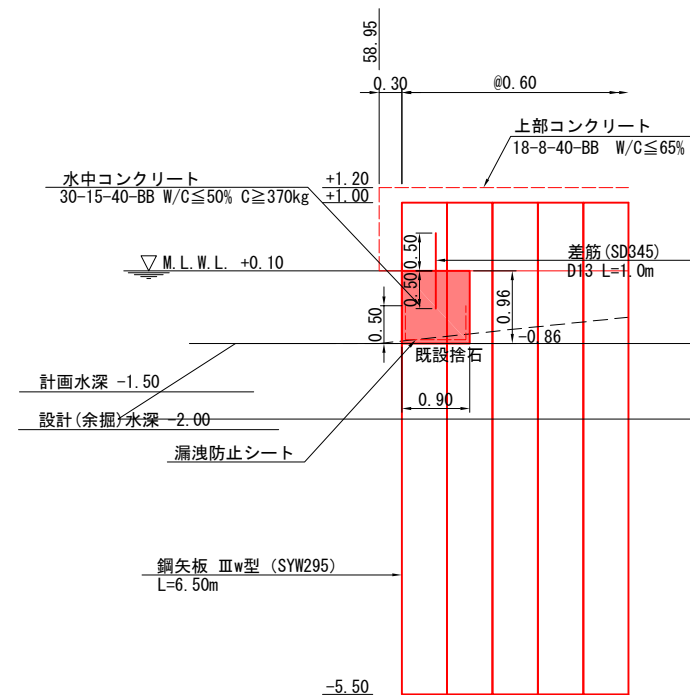


D-D断面図

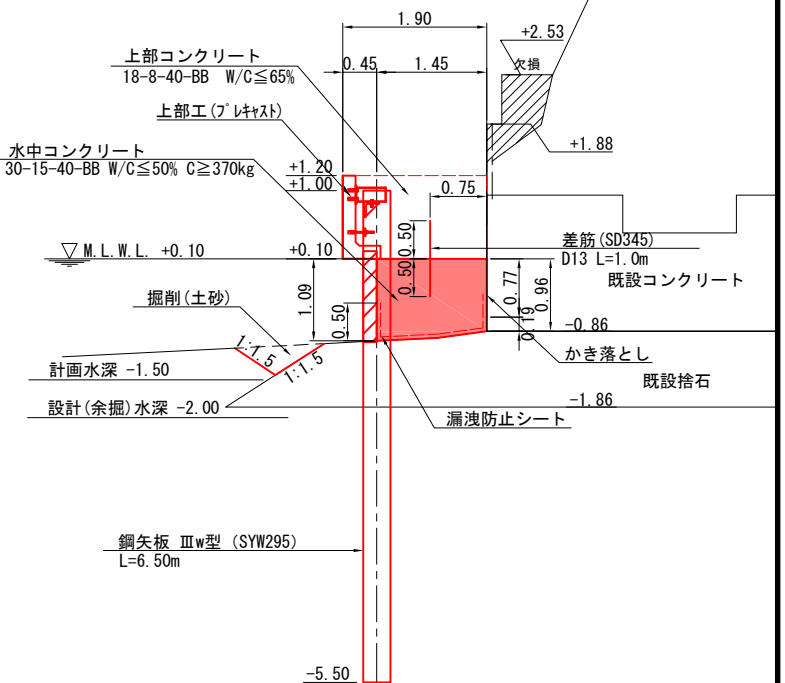


起点側平面図

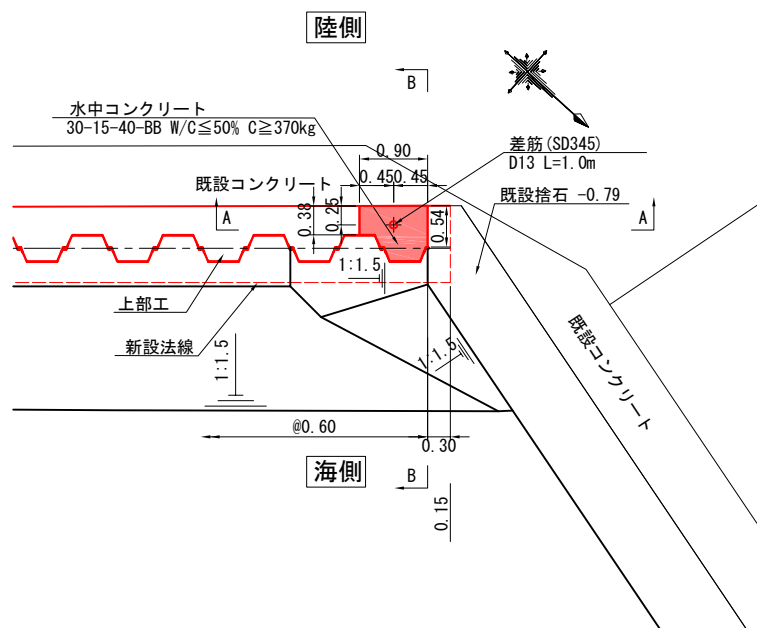

詳細図1 S=1:50 u:m

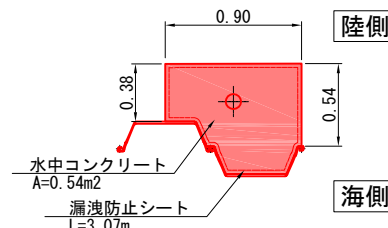


差し筋詳細図 S=1:20 u:mm

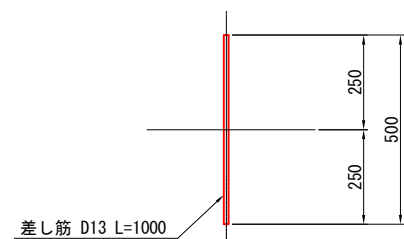


数量表				
種類	規格	長さ (mm)	本数	合計
差し筋起点側 (水中)	D13 (SD345)	1000	1	2
差し筋終点側 (水中)	D13 (SD345)	1000	1	

終点側平面図

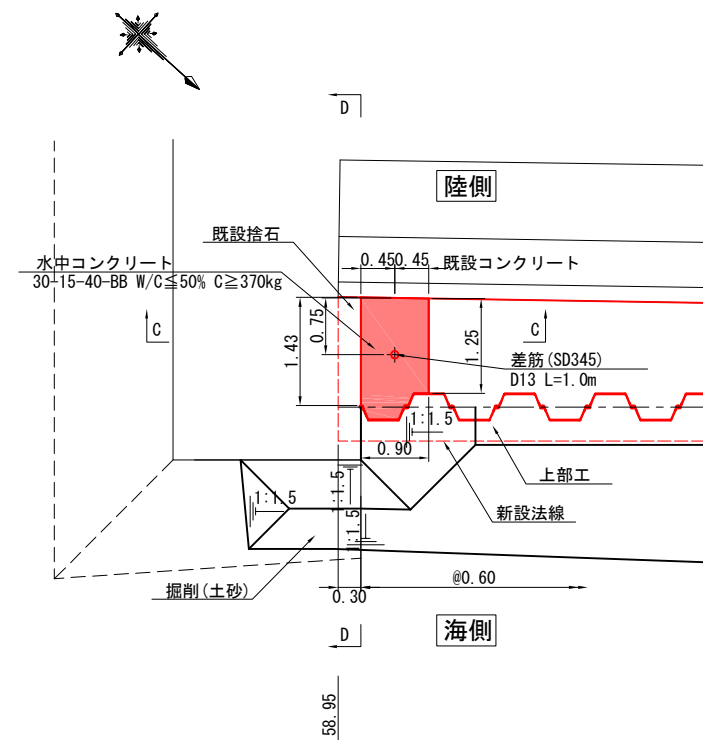


詳細図2 S=1:50 u:m

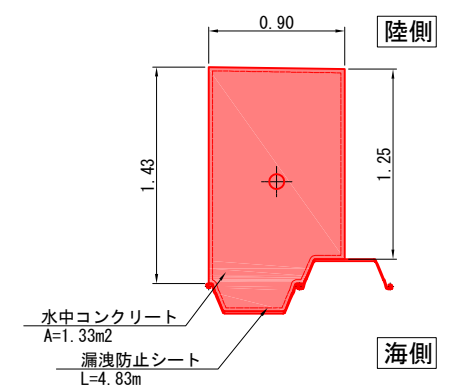


令和6年度	
工事名	令和6年災258号 釧路漁港災害復旧工事
漁港名	釧路漁港
箇所	輪島市
図名	1_第1防波堤 取付部詳細図
縮尺	図示
図面番号	6 / 21
輪島市	

S=1 : 200 u;m


名 称	区分	単位	数 量
上部コンクリート	陸上	m ²	1.11
掘削(土砂)	水中	m ²	0.85
捨石撤去	水中	m ²	0.00
切込砕石	水中	m ²	-
かき落とし	水中	m	0.50

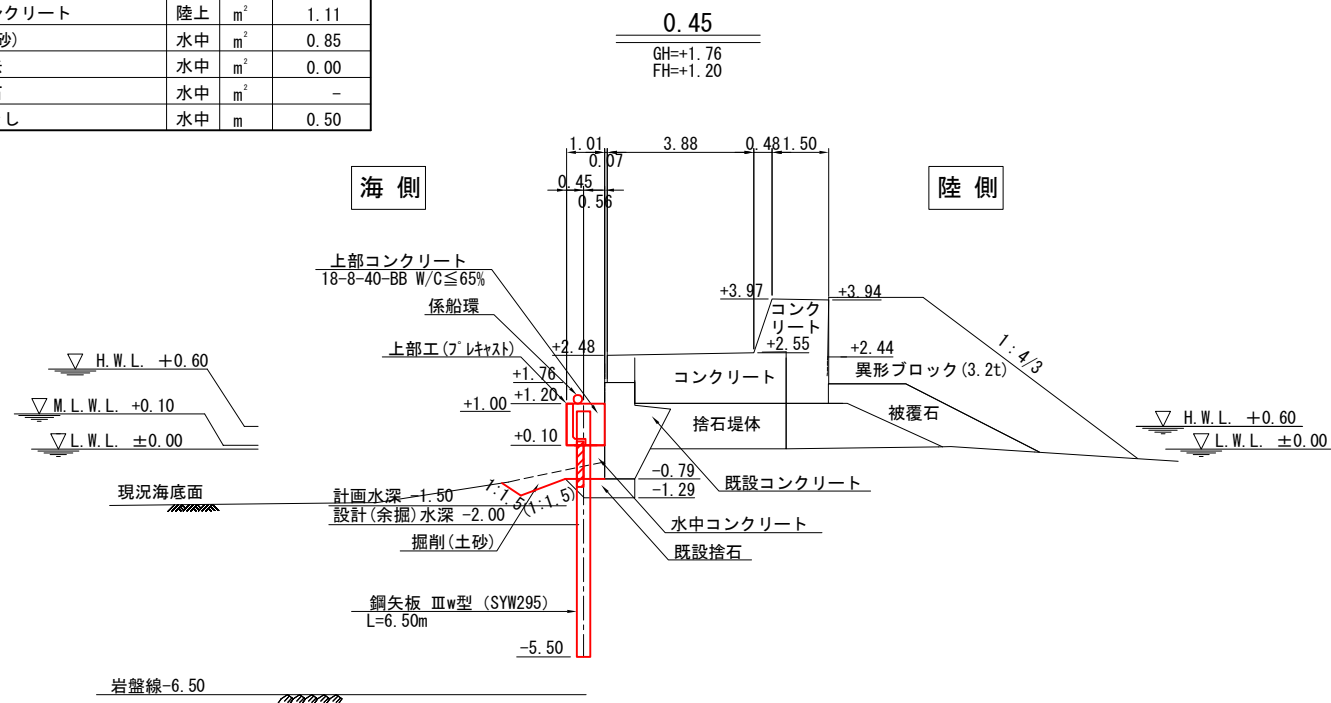


名 称	区分	単位	-0.68	0.15
			数 量	数 量
上部コンクリート	陸上	m ²	-	1.11
掘削(土砂)	水中	m ²	0.00	0.68
捨石撤去	水中	m ²	-	-
切込碎石	水中	m ²	-	-
かき落とし	水中	m	-	0.50

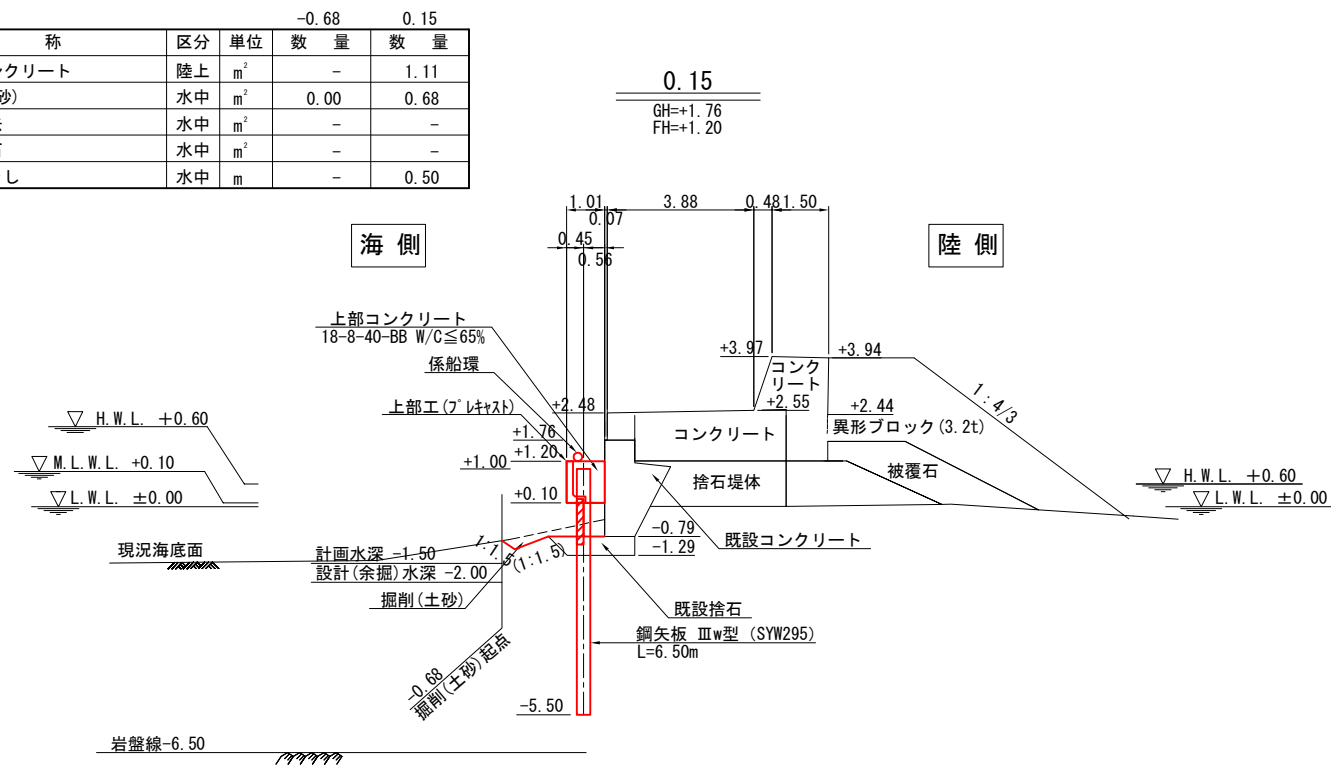

		2.26		10.00	
名 称	区分	単位	数 量	数 量	数 量
上部コンクリート	陸上	m ²	—	1.12	
掘削(土砂)	水中	m ²	1.96	1.96	
捨石撤去	水中	m ²	—	0.07	
切込碎石	水中	m ²	—	0.51	
かき落とし	水中	m	—	0.50	

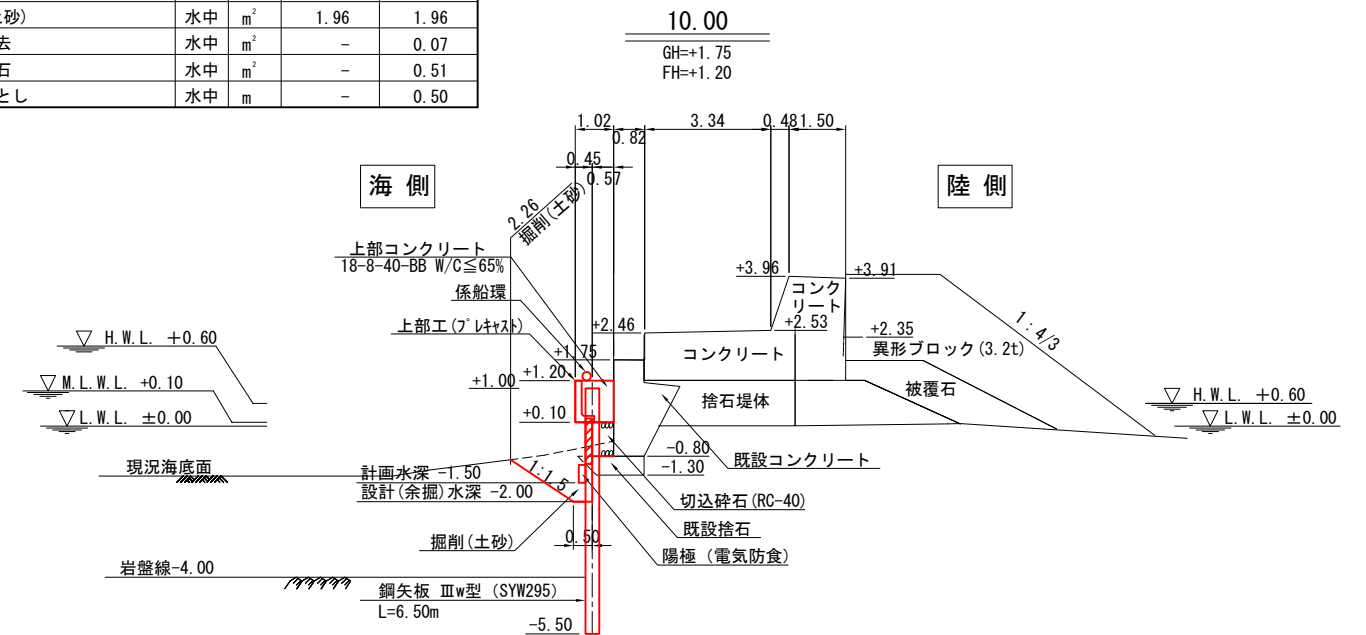

名 称	区分	単位	数 量
上部コンクリート	陸上	m ²	1.11
掘削(土砂)	水中	m ²	1.54
捨石撤去	水中	m ²	0.08
切込碎石	水中	m ²	0.50
かき落とし	水中	m	0.50

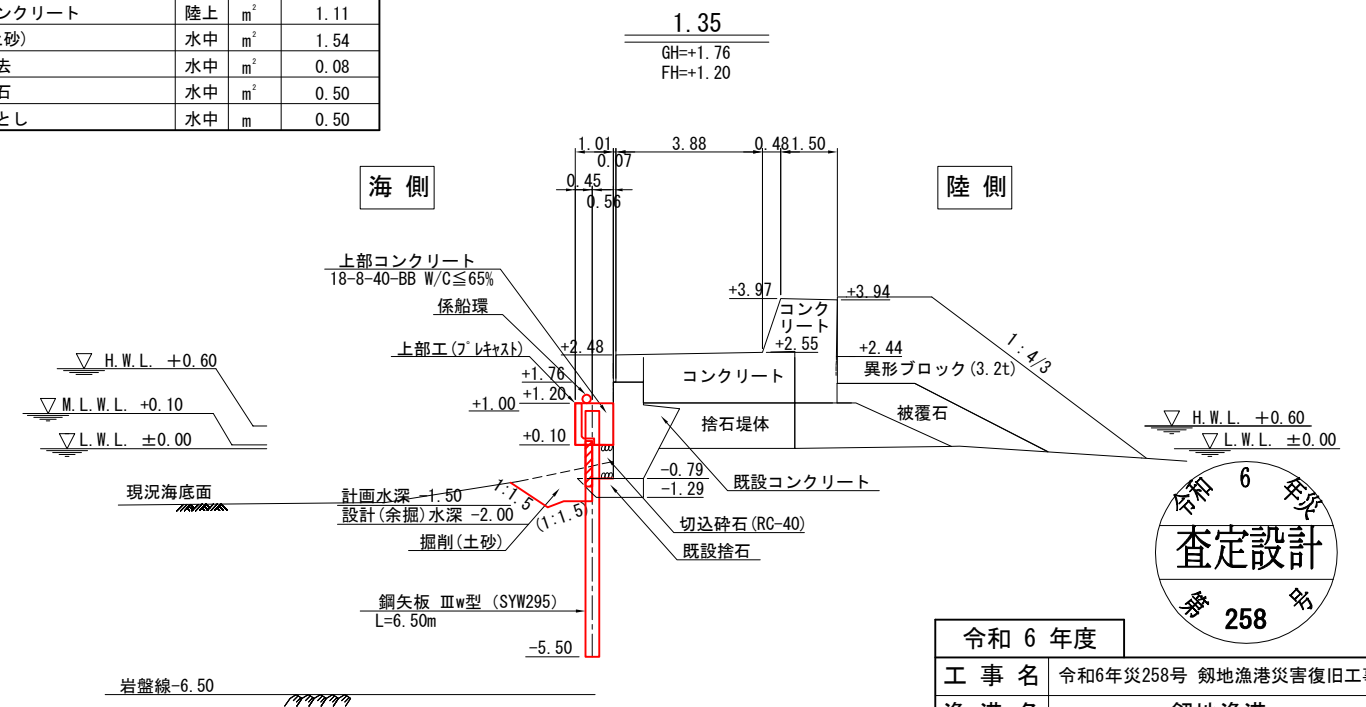


令和6年度
設計設定
258
号


令和 6 年度	
工 事 名	令和6年第258号 釧地漁港災害復旧工事
漁 港 名	釧地漁港
箇 所	輪島市
図 名	1_第1防波堤 横断図 (1)
縮 尺	S=1:200
図面番号	7 / 21
輪 島 市	

釧路漁港 1_第1防波堤 横断図 (2) S=1:200 u.m


名 称	区分	単位	数 量	数 量
上部コンクリート	陸上	m ²	—	1.60
掘削(土砂)	水中	m ²	1.16	1.16
捨石撤去	水中	m ²	0.99	0.99
切込砕石	水中	m ²	—	0.38
かき落とし	水中	m	—	0.50

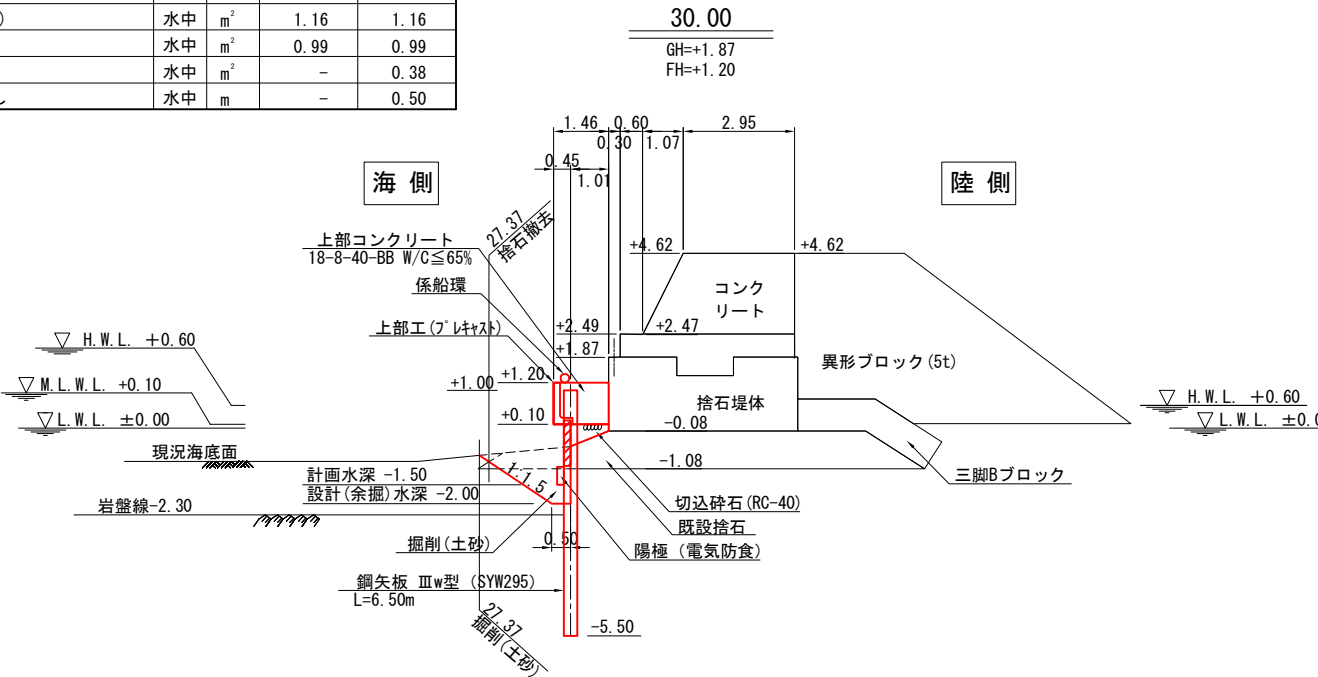


名 称	区分	単位	数 量	数 量
上部コンクリート	陸上	m ²	1.33	—
掘削(土砂)	水中	m ³	1.87	1.87
捨石撤去	水中	m ²	0.02	0.02
切込砕石	水中	m ²	0.64	—
かき落とし	水中	m	0.50	—

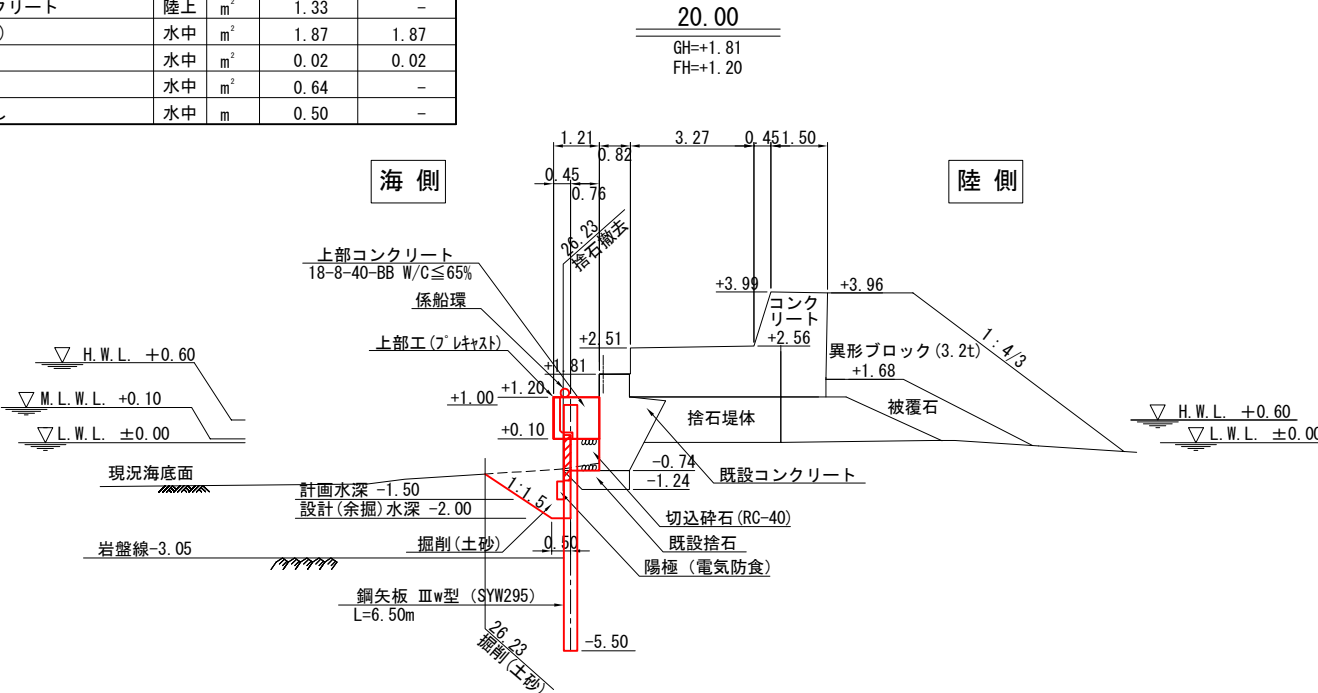

名 称	区分	単位	数 量	数 量
上部コンクリート	陸上	m ²	1.94	—
掘削(土砂)	水中	m ²	1.47	1.47
捨石撤去	水中	m ²	0.74	—
切込砕石	水中	m ²	0.26	—
かき落とし	水中	m	0.50	—

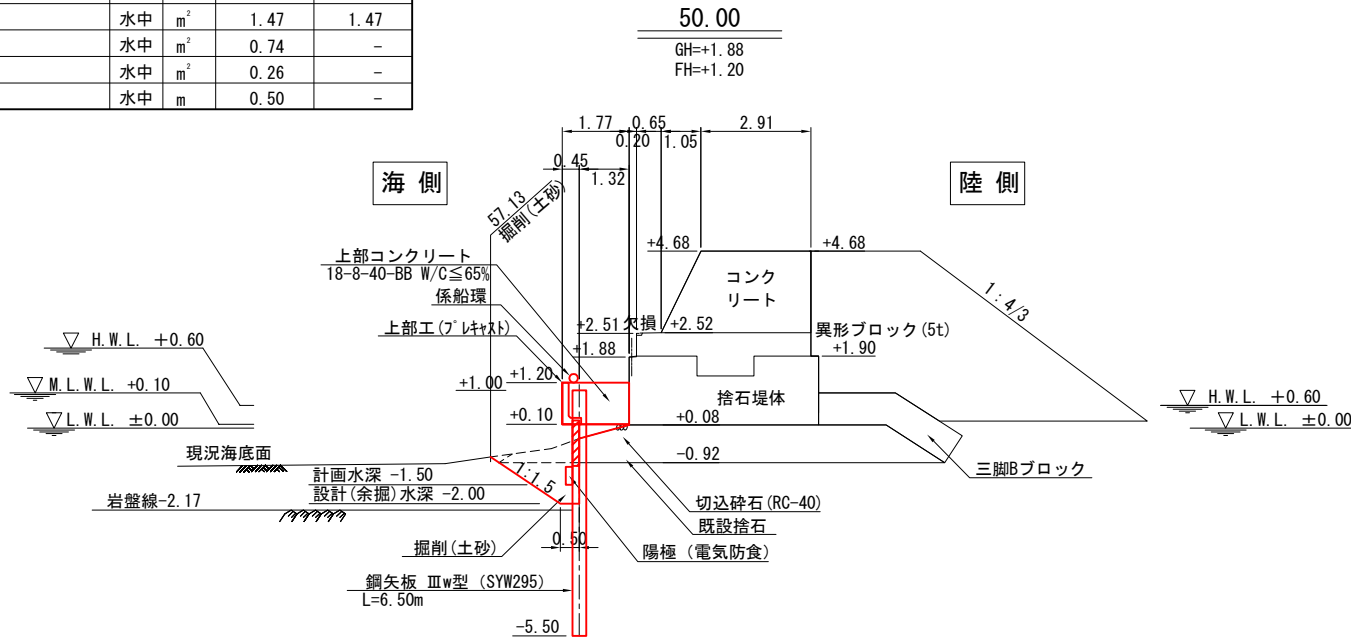

名 称	区分	単位	数 量	数 量	数 量
上部コンクリート	陸上	m ²	—	1.77	—
掘削(土砂)	水中	m ²	—	0.96	—
掘削(軟岩、人力)	水中	m ²	0.00	0.07	0.00
捨石撤去	水中	m ²	—	0.80	—
切込砕石	水中	m ²	—	0.30	—
かき落とし	水中	m	—	0.50	—

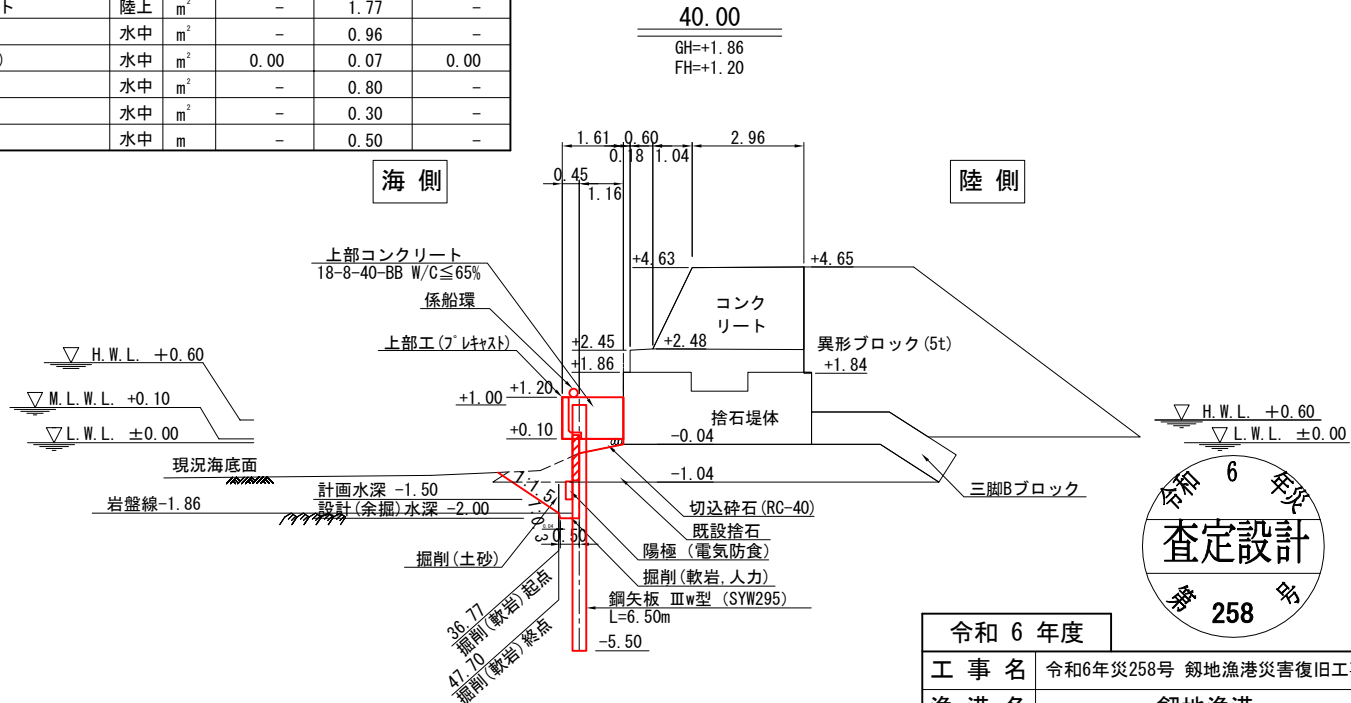


令和 6 年度
設計設定
258 号


令和 6 年度	
工 事 名	令和6年災258号 釧地漁港災害復旧工事
漁 港 名	釧地漁港
箇 所	輪島市
図 名	1_第1防波堤 横断図（2）
縮 尺	S=1:200
図面番号	8 / 21
輪 島 市	

釧地漁港
 1_第1防波堤
 横断図（3）
 S=1:200
 u:m


名 称	区分	単位	58.65 数 量	58.95 数 量
上部コンクリート	陸上	m ²	-	2.09
掘削(土砂)	水中	m ²	0.22	0.22
捨石撤去	水中	m ²	-	-
切込碎石	水中	m ²	-	-
かき落とし	水中	m	-	0.50

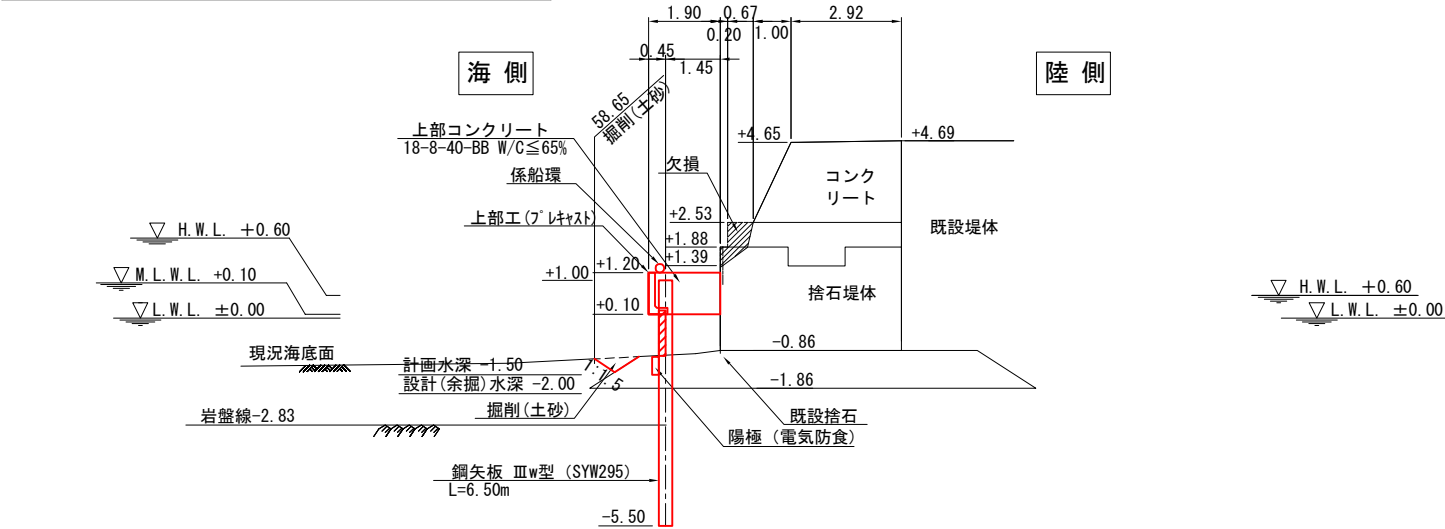

名 称	区分	単位	57.75 数 量	57.99 数 量
上部コンクリート	陸上	m ²	2.09	-
掘削(土砂)	水中	m ²	0.22	-
捨石撤去	水中	m ²	0.64	0.00
切込碎石	水中	m ²	1.50	-
かき落とし	水中	m	0.50	-

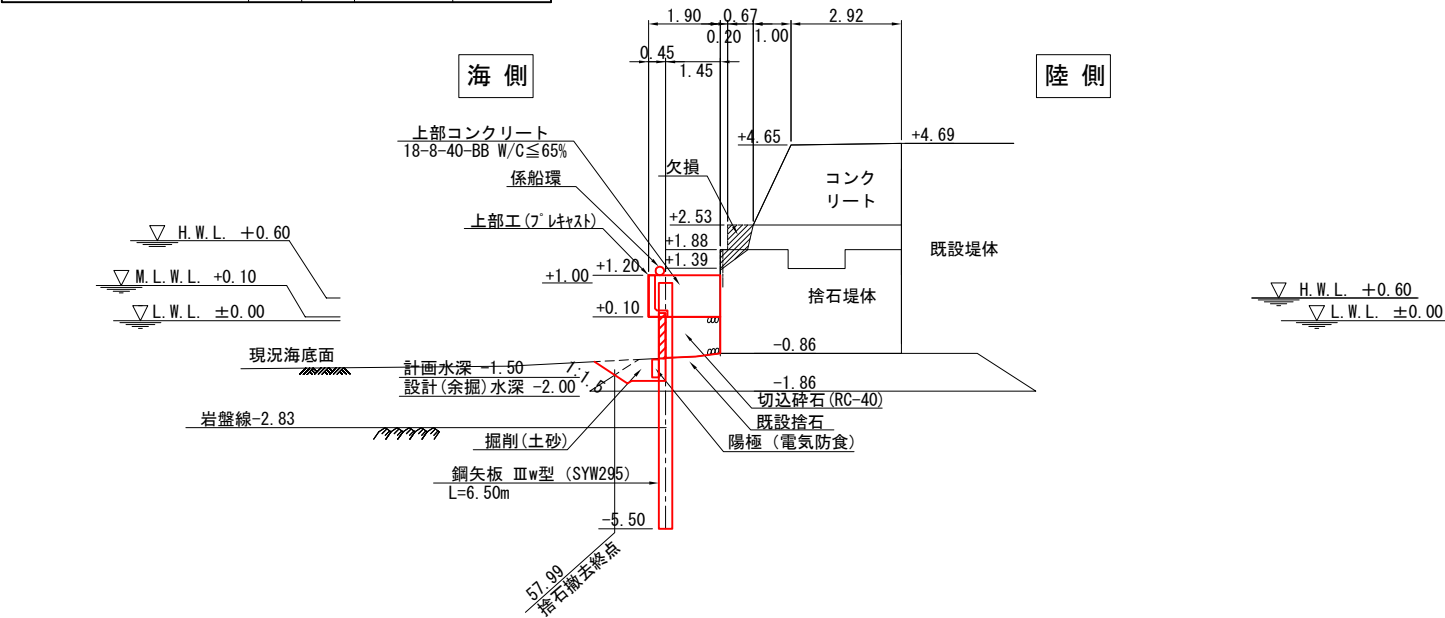


名 称	区分	単位	59.59 数 量	60.24 数 量
上部コンクリート	陸上	m ²	-	-
掘削(土砂)	水中	m ²	0.22	0.00
捨石撤去	水中	m ²	-	-
切込碎石	水中	m ²	-	-
かき落とし	水中	m	-	-

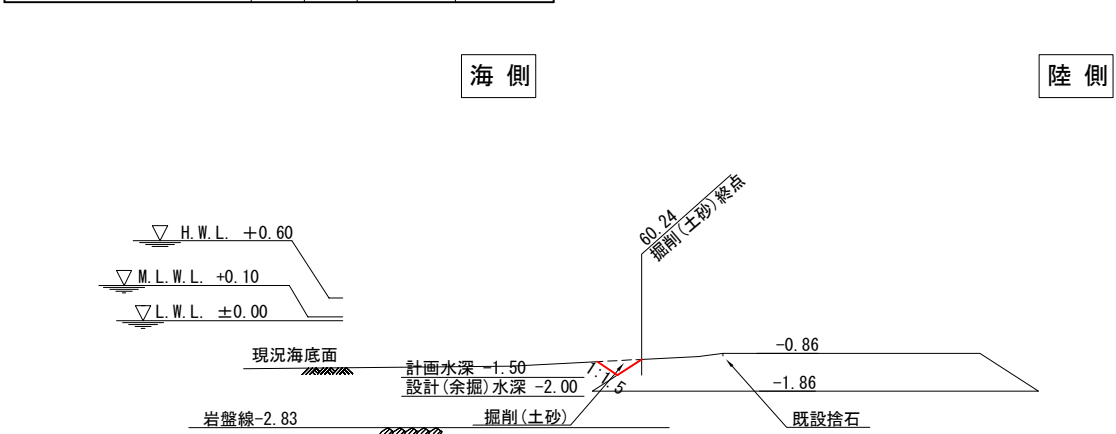


令和 6 年度	
工 事 名	令和6年災258号 釧地漁港災害復旧工事
漁 港 名	釧地漁港
箇 所	輪島市
図 名	1_第1防波堤 横断図（3）
縮 尺	S=1:200
図面番号	9 / 21
輪 島 市	

釧路漁港 1_第1防波堤 鋼矢板配置図 S=1:200 u:m

平面図

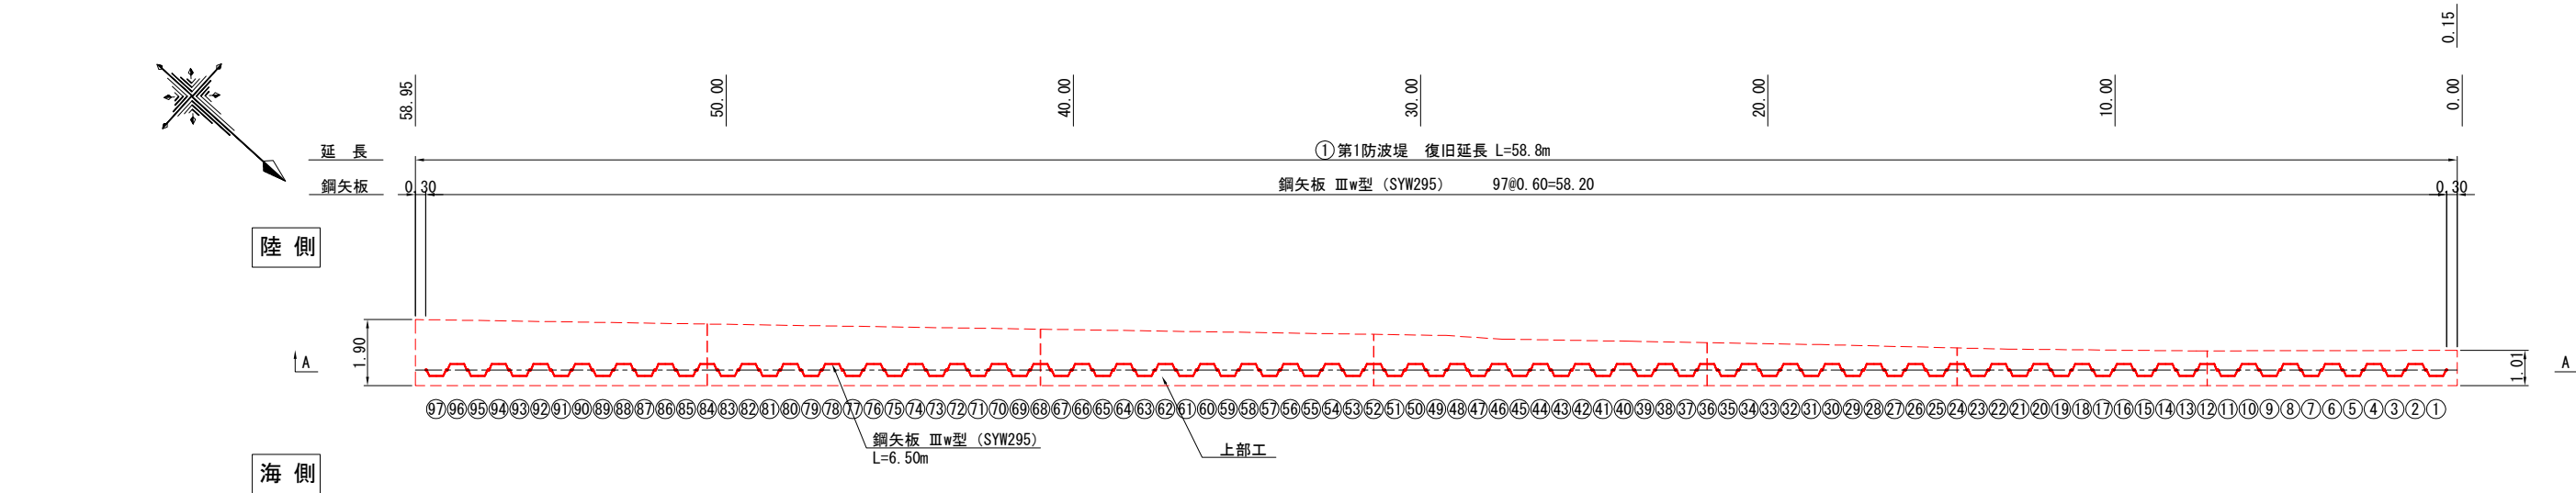

A-A断面図


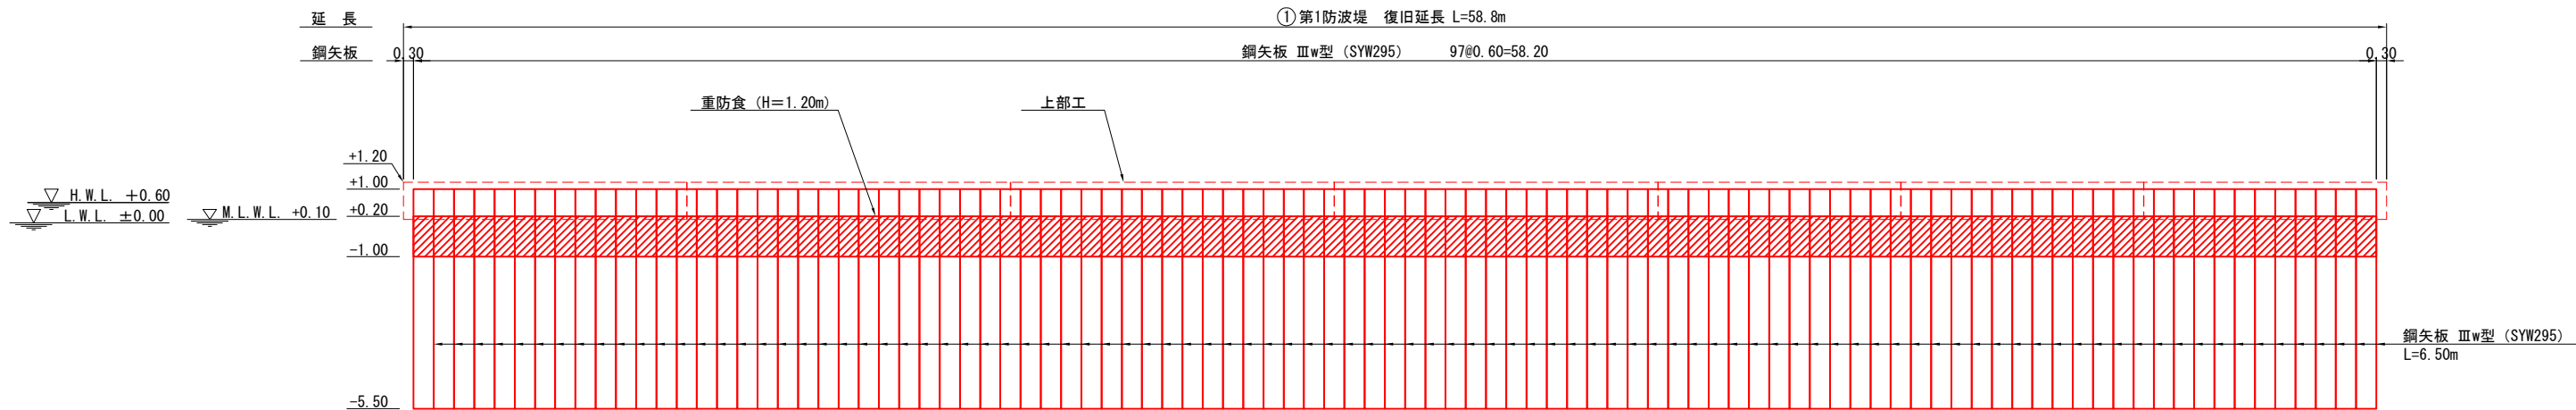


鋼矢板数量表

形状規格	矢板上端高	矢板下端高	矢板長	本数	材質	摘要
IIIw型	+1.00m	-5.50m	L=6.50m	97	SYW295	



令和 6 年度	
工 事 名	令和6年災258号 釧路漁港災害復旧工事
漁 港 名	釧路漁港
箇 所	輪島市
図 名	1_第1防波堤 鋼矢板配置図
縮 尺	S=1:200
図面番号	10 / 21
輪 島 市	

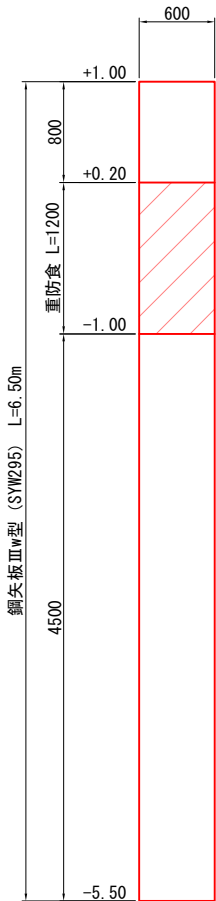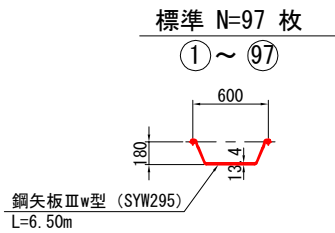

鋼 矢 板 数 量 表

形状	単位質量 (kg/m)	長さ (m)	1枚当たり 質量 (kg/枚)	数量 (枚)	質量 (kg)	摘要
鋼矢板Ⅲw型(標準)	81.60	6.50	530.40	97	51,448.80	SYW295
合計					51,448.80	
					51.45	(t)

重 防 食 数 量 表


形状	1枚当たり面積 (m2)	数量 (枚)	面積 (m2)	
鋼矢板Ⅲw型(標準)	$(0.72+0.84)/2 \times 1.20=0.94$ m2	97	91.18	




令和 6 年度	
工 事 名	令和6年災258号 釧地漁港災害復旧工事
漁 港 名	釧地漁港
箇 所	輪島市
図 名	1_第1防波堤 鋼矢板製作図
縮 尺	S=1:60
図面番号	11 / 21
輪 島 市	

釧地漁港 1_第1防波堤 電気防食配置図（1）S=1:200 u:m


平面図 S=1:200 u:m

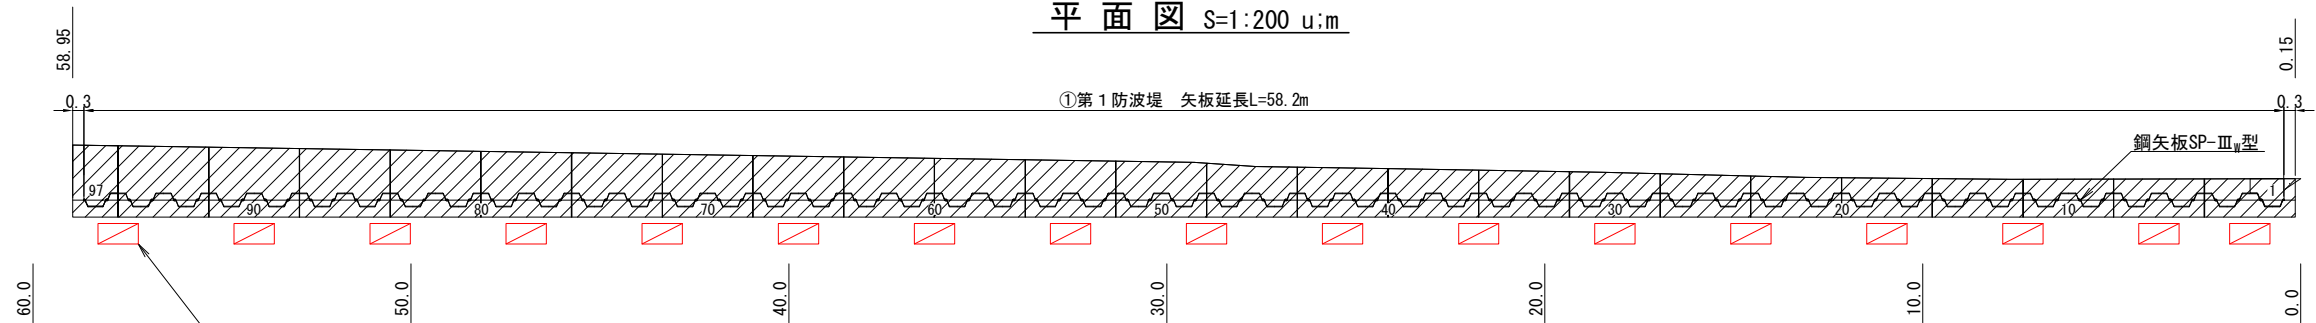

正面図 S=1:200 u:m

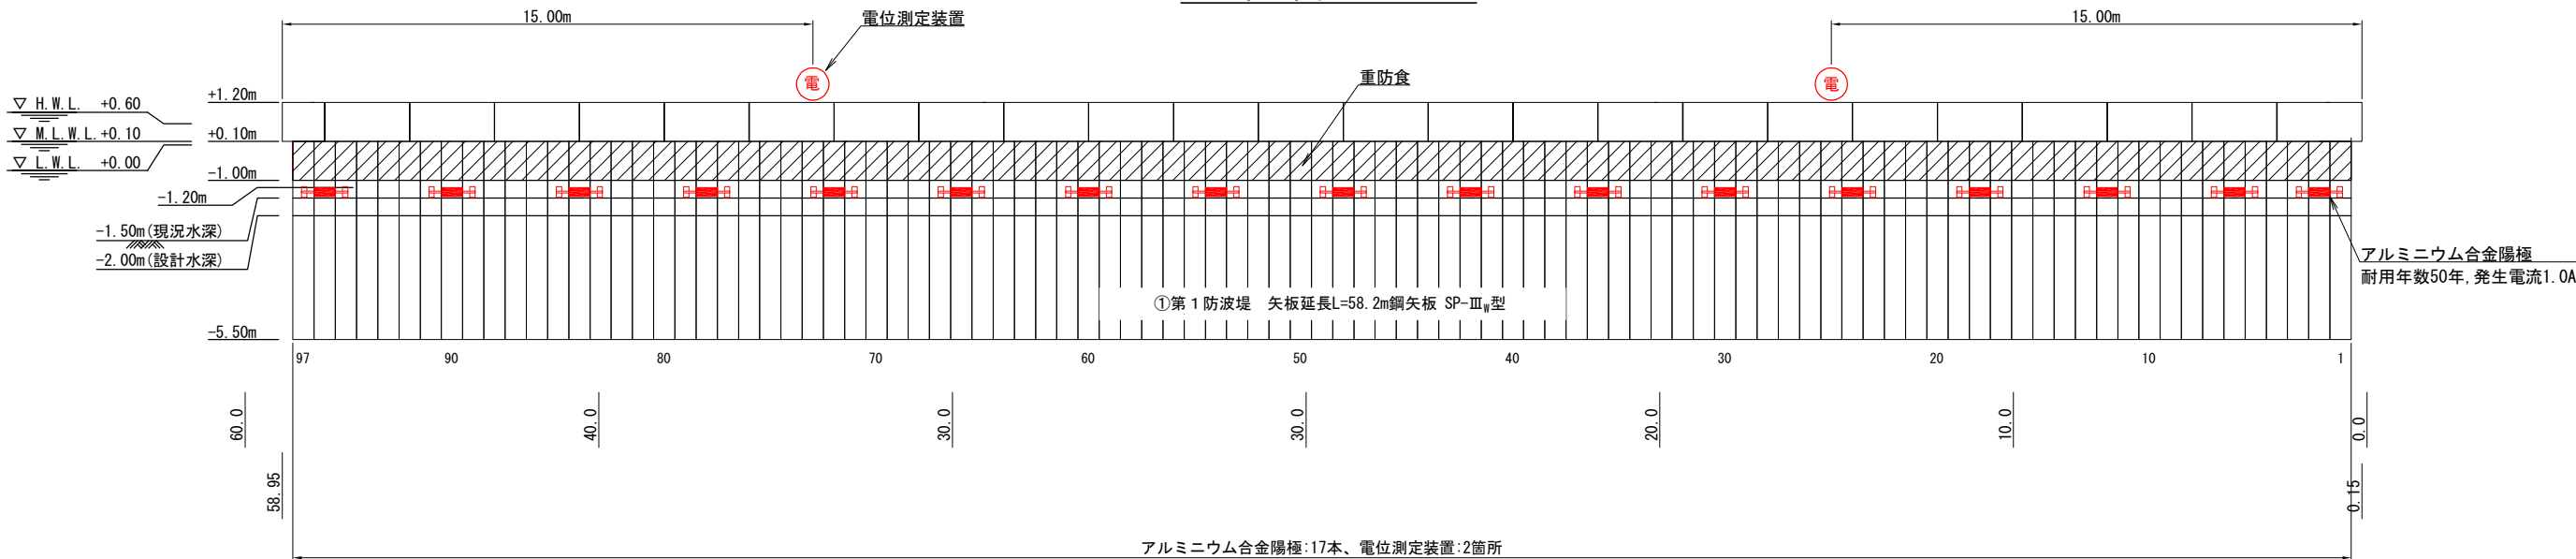

断面図 S=1:100 u:m

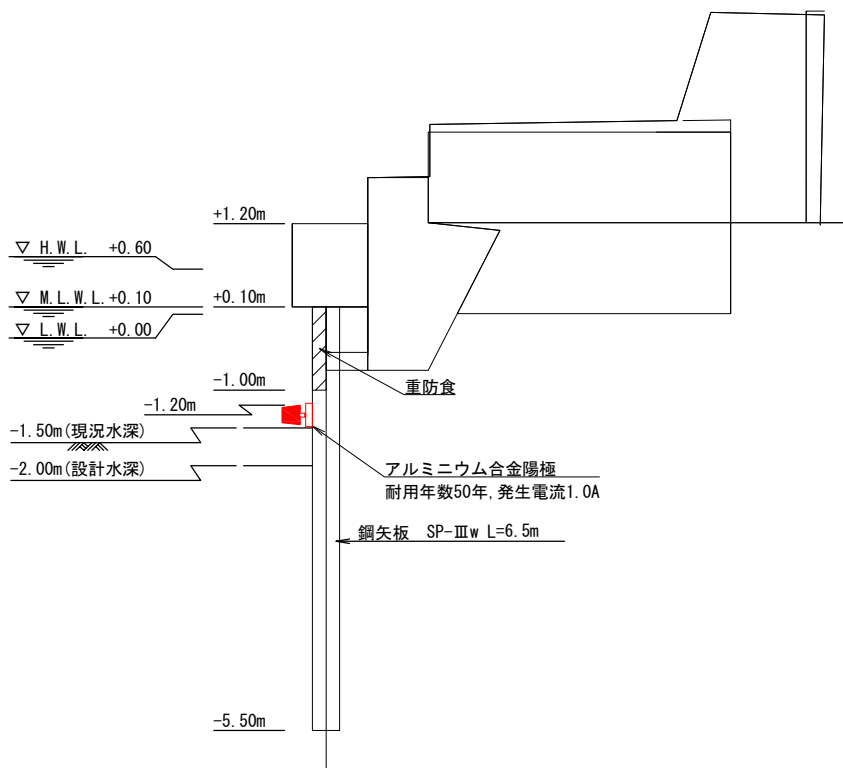

電気防食数量表

名 称	記 号	取付水深	取付数量
アルミニウム合金陽極 耐用年数50年 発生電流1.0A型		-1.2m	17個
合 計			17個
電位測定装置		-	2箇所


※ 現場の状況により、陽極および電位測定装置の取付位置を変更する場合は監督員の承認を得るものとする。




令和 6 年度	
工 事 名	令和6年災258号 釧地漁港災害復旧工事
漁 港 名	釧地漁港
箇 所	輪島市
図 名	1_第1防波堤 電気防食配置図（1）
縮 尺	図示
図面番号	12 / 21
輪 島 市	

釧地漁港 1_第1防波堤 電気防食配置図（2）

アルミニウム合金陽極取付要領図 S=1:20 u:m
耐用年数50年, 発生電流1.0A型

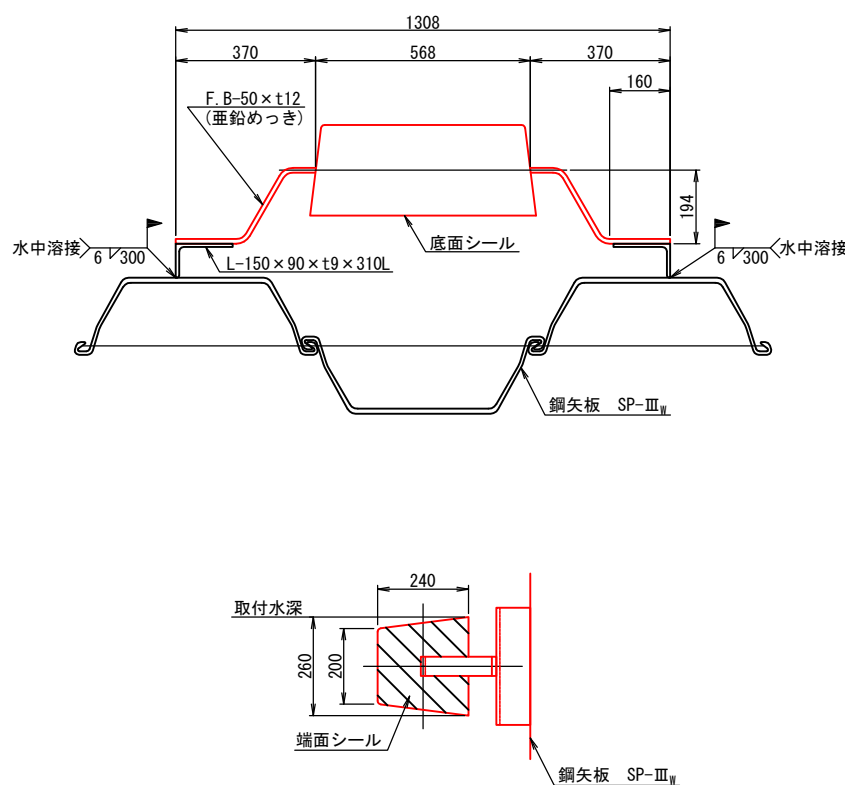


電位測定装置取付要領図 S=NONE

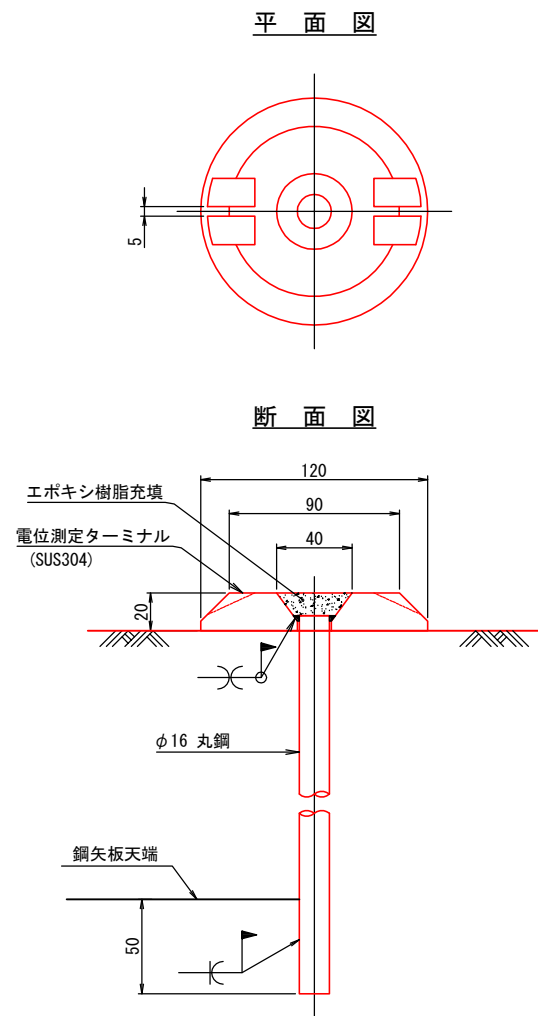

令和6年度	
工事名	令和6年災258号 釧地漁港災害復旧工事
漁港名	釧地漁港
箇所	輪島市
図名	1_第1防波堤 電気防食配置図（2）
縮尺	図示
図面番号	13 / 21
輪島市	

釧路漁港 1_第1防波堤 上部工割付図 S=1:200 u:mm

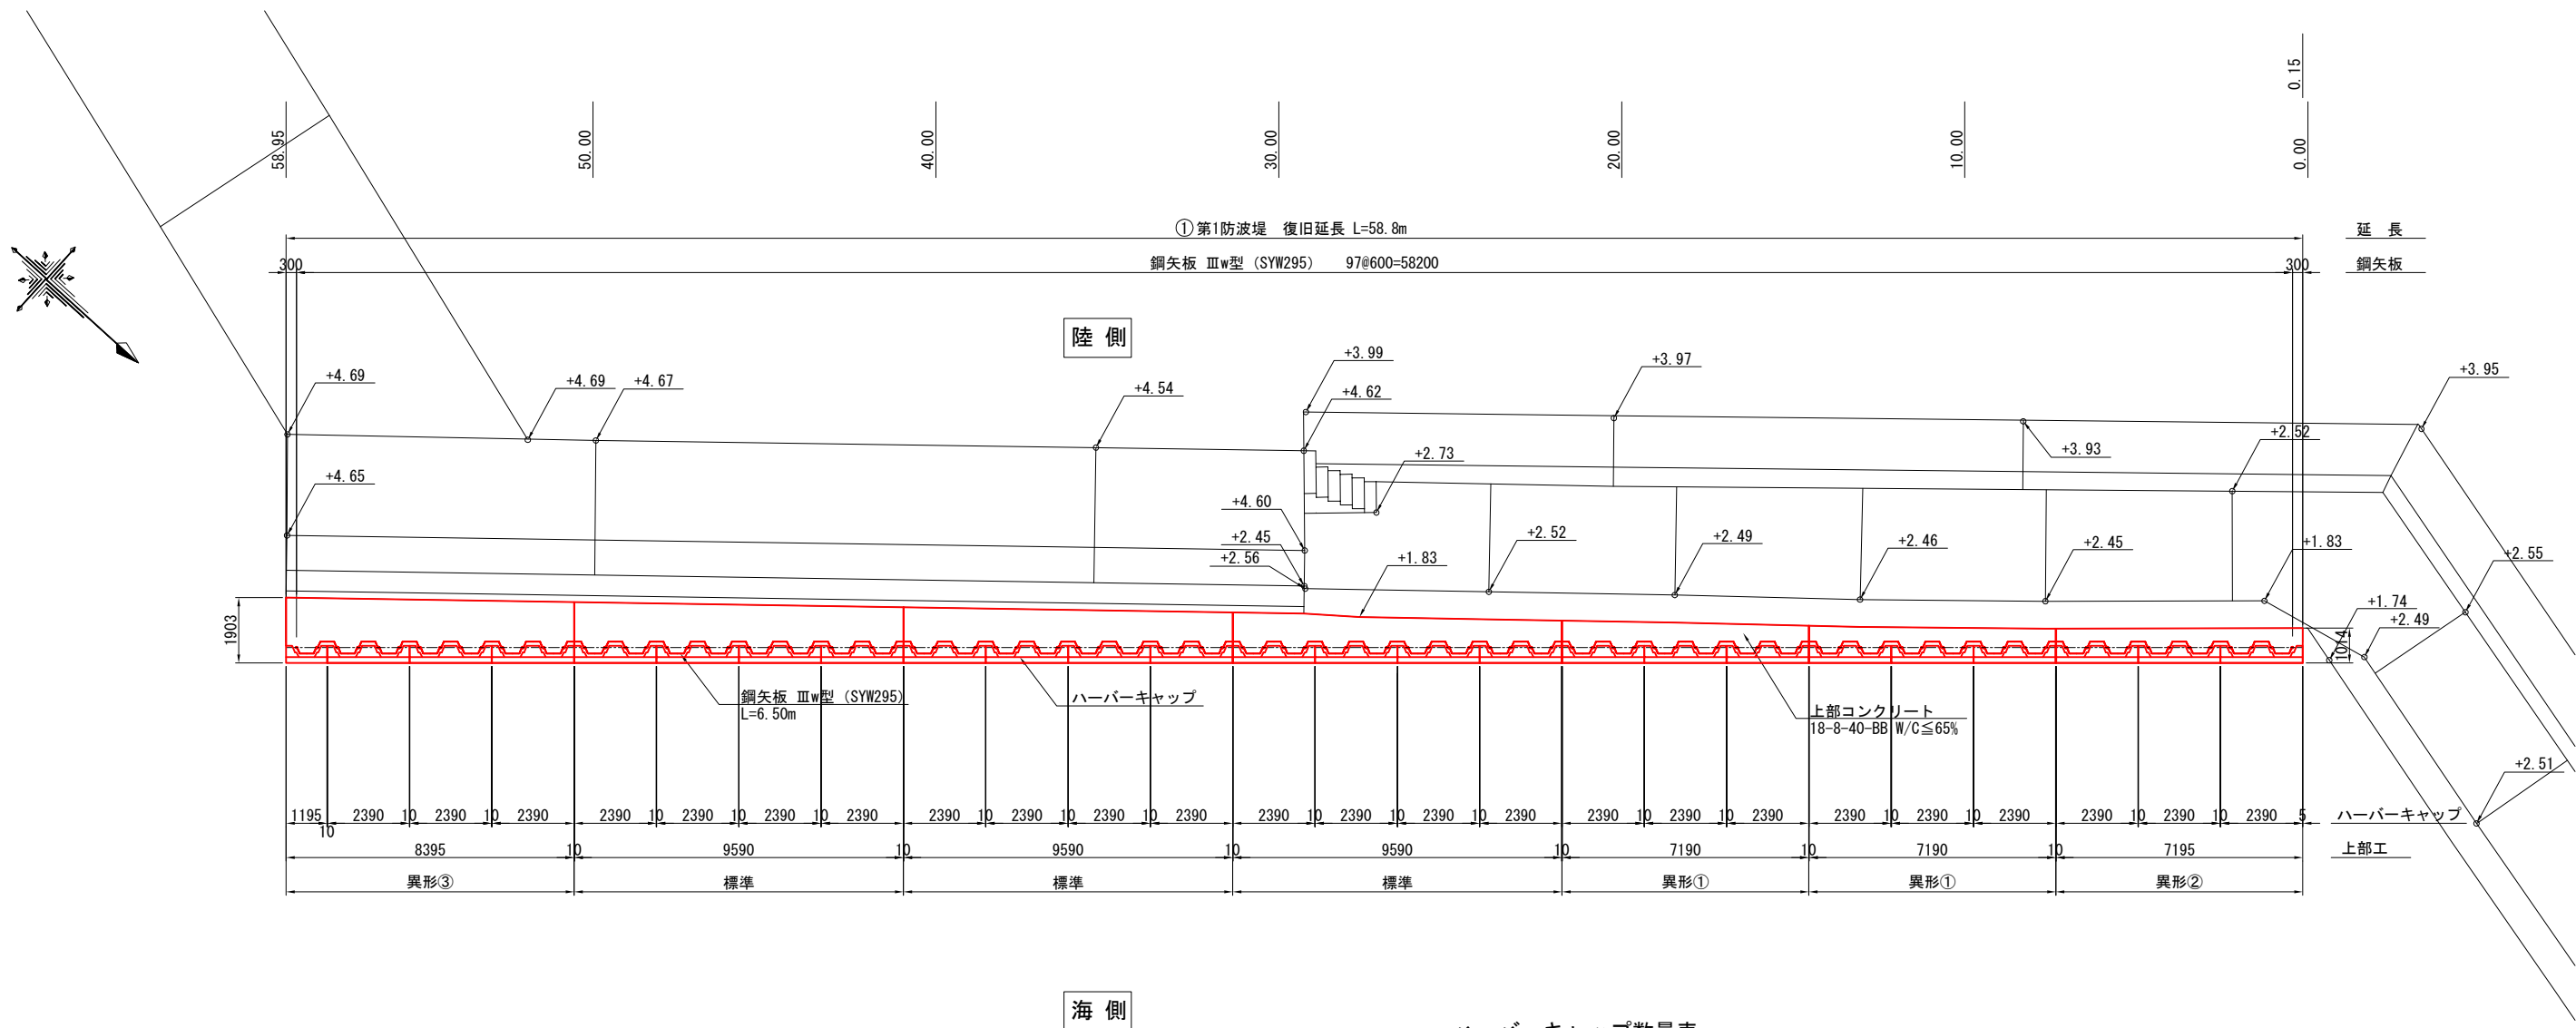

ハーバーキャップ数量表

規 格	数 量	備 考
1100H×2390L	24 個	陸上
1100H×1195L	1 個	陸上




令和 6 年度	
工 事 名	令和6年災258号 釧路漁港災害復旧工事
漁 港 名	釧路漁港
箇 所	輪島市
図 名	1_第1防波堤 上部工割付図
縮 尺	S=1:200
図面番号	14 / 21
輪 島 市	


釧路漁港 1_第1防波堤 上部工構造図 (1) S=1:60 u:mm

標準 N=3箇所


A-A 断面図

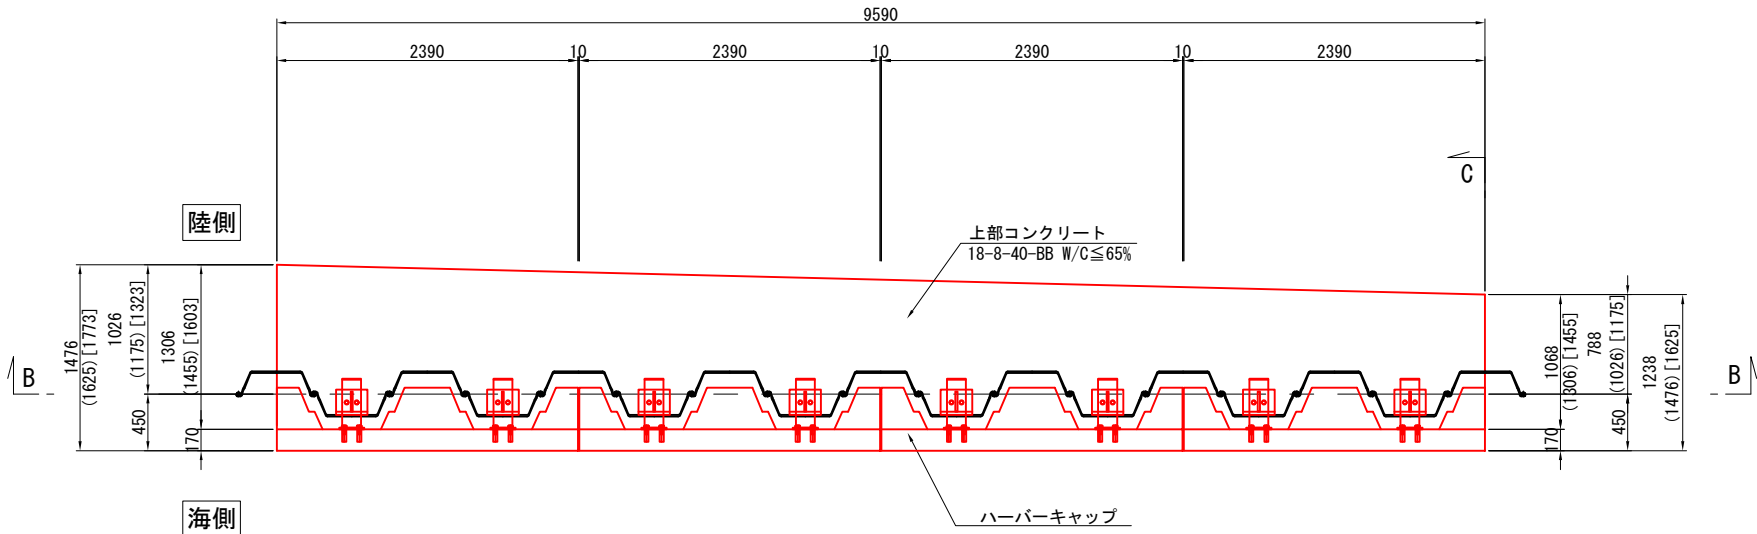


B-B 断面図

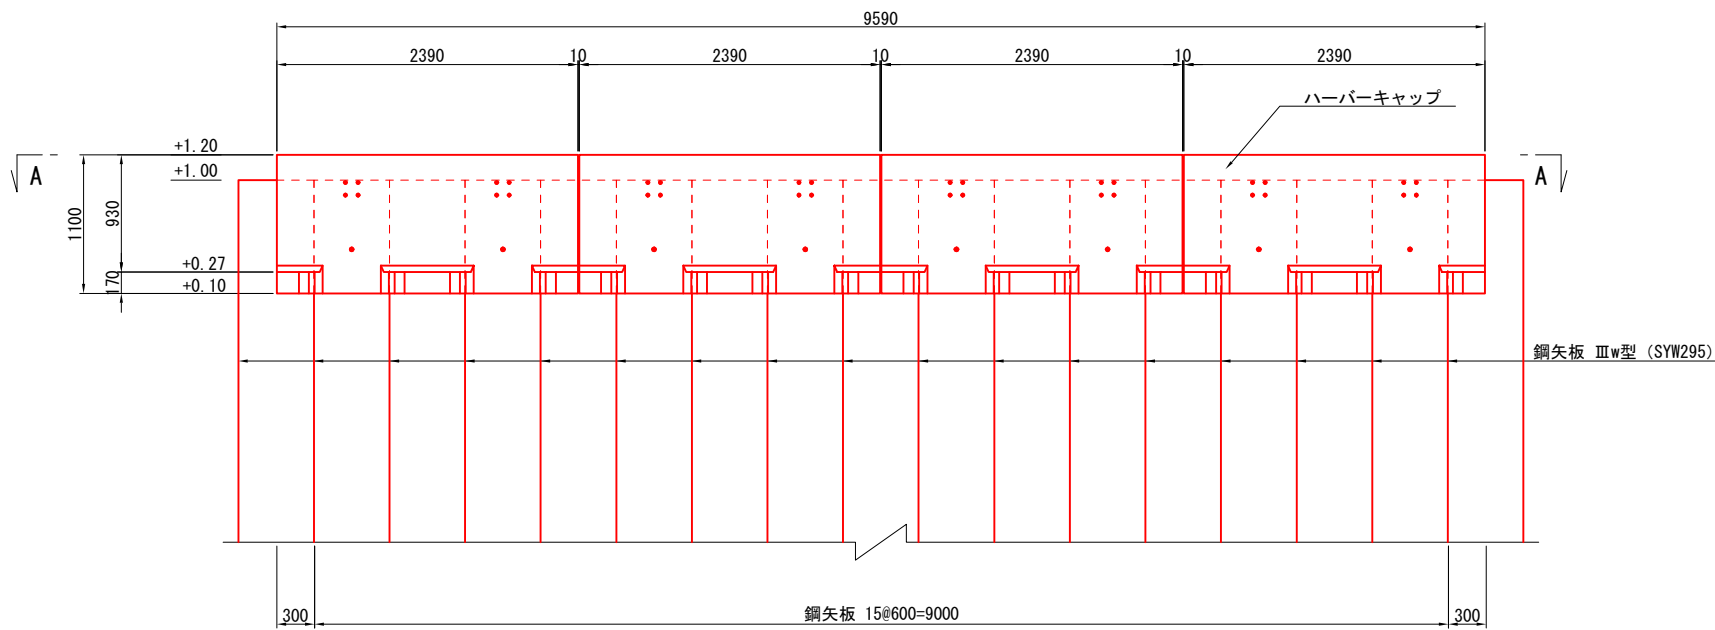

C-C 断面図

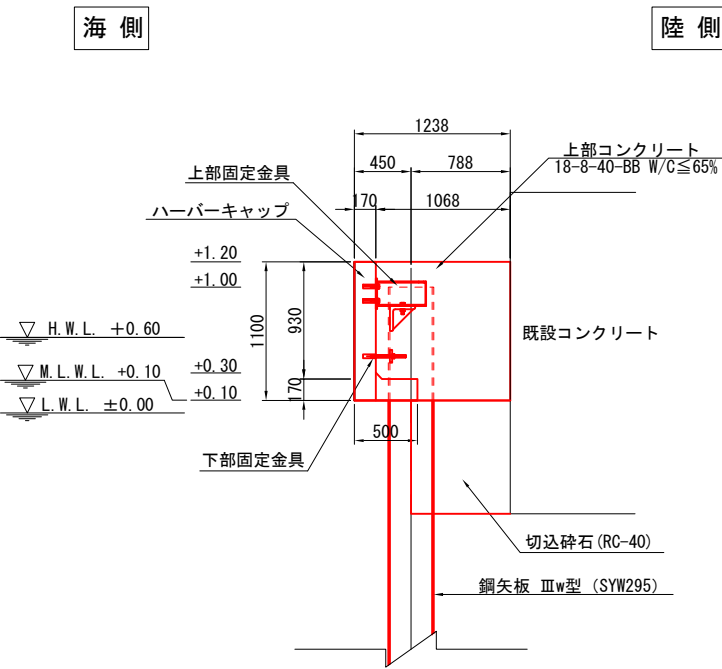

配置図 S=1:200 u:mm

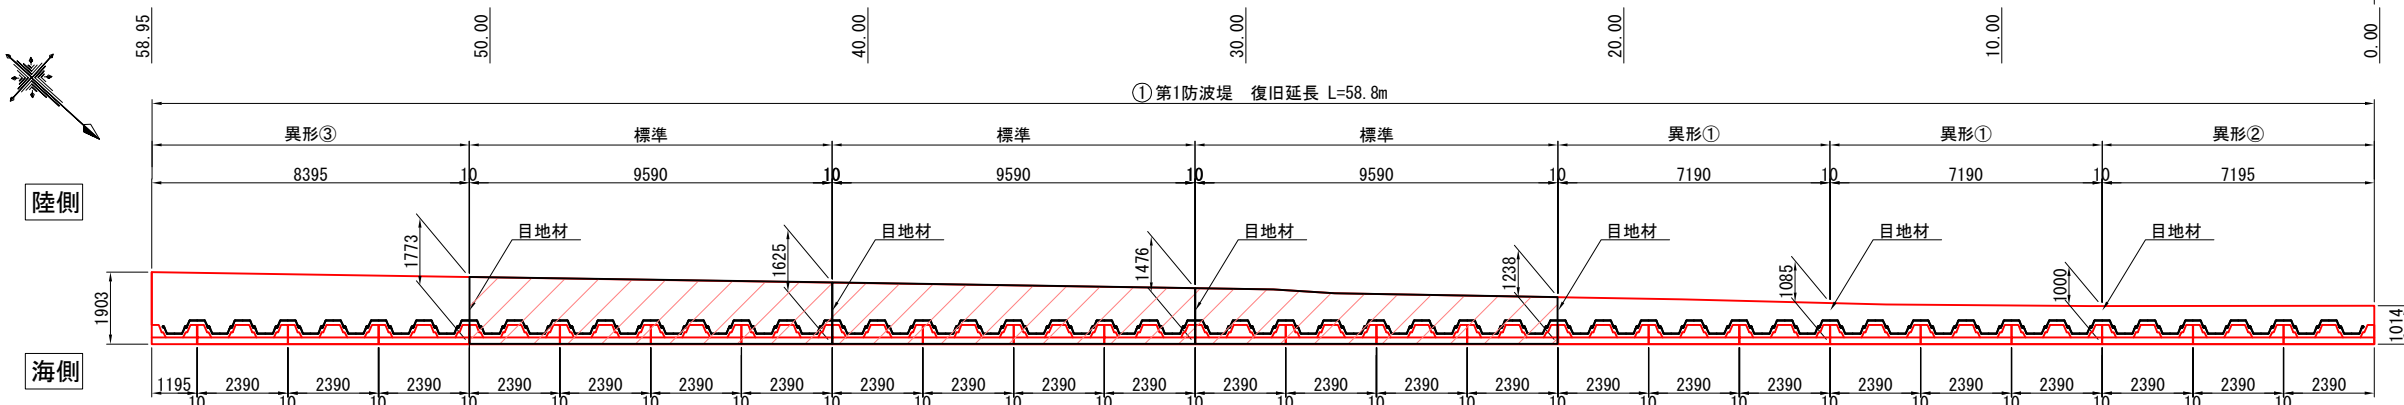


令和 6 年度	
工事名	令和6年災258号 釧路漁港災害復旧工事
漁港名	釧路漁港
箇所	輪島市
図名	1_第1防波堤 上部工構造図 (1)
縮尺	図示
図面番号	15 / 21


輪島市

釧路漁港 1_第1防波堤 上部工構造図 (2) S=1:60 u:mm
異形① N=2箇所


A-A 断面図

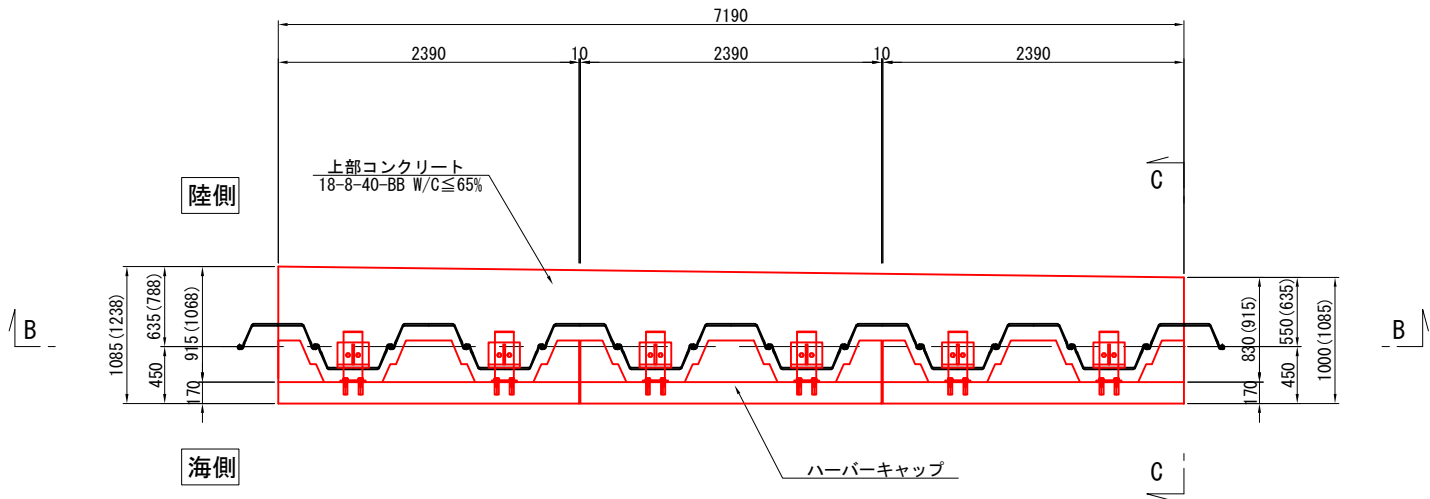


B-B 断面図

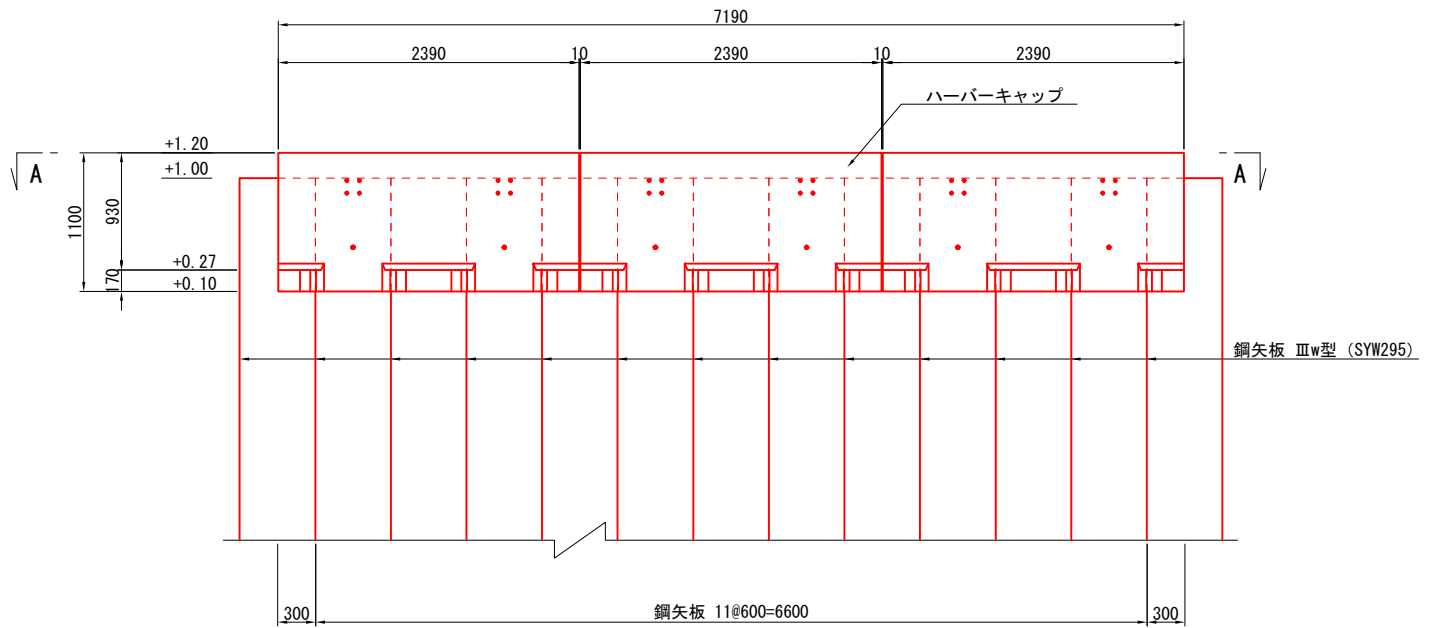

配置図 S=1:200 u:mm

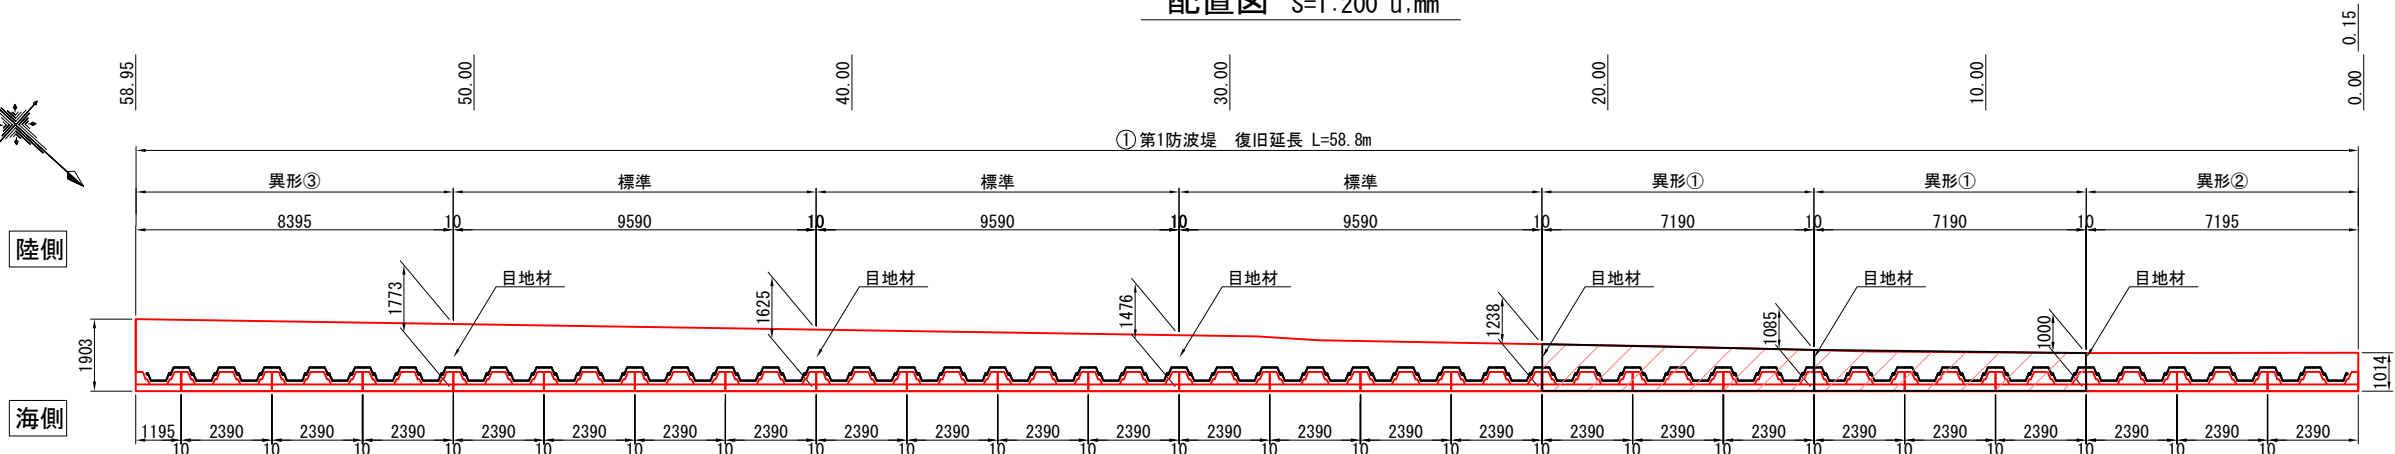


C-C 断面図

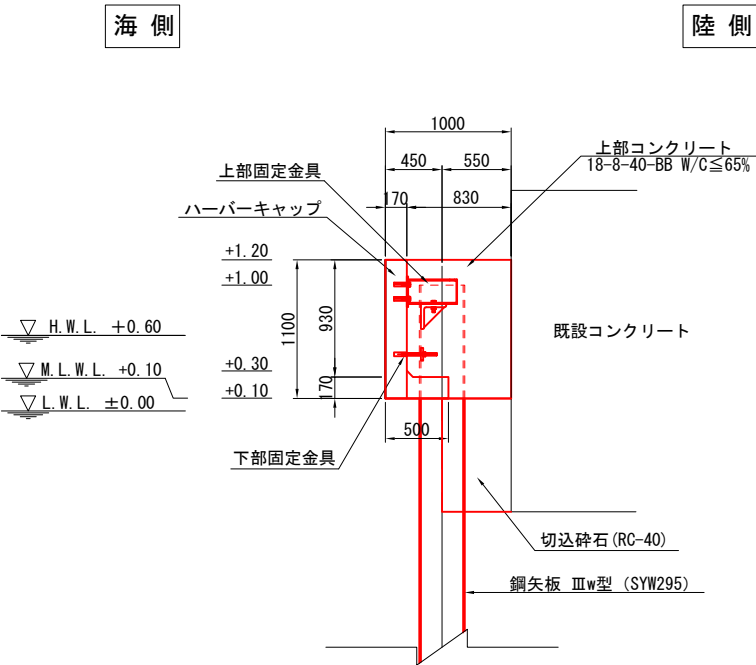


令和 6 年度	
工事名	令和6年災258号 釧路漁港災害復旧工事
漁港名	釧路漁港
箇所	輪島市
図名	1_第1防波堤 上部工構造図 (2)
縮尺	図示
図面番号	16 / 21
輪島市	

釧路漁港 1_第1防波堤 上部工構造図 (3) S=1:60 u:mm
異形② N=1箇所


A-A 断面図

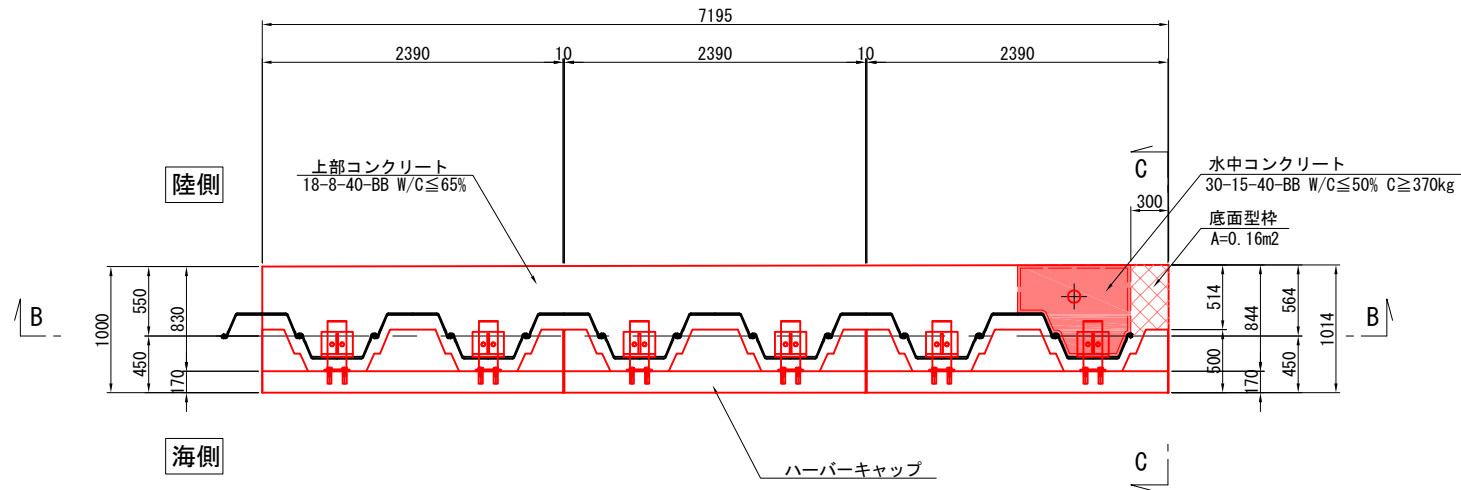


C-C 断面図

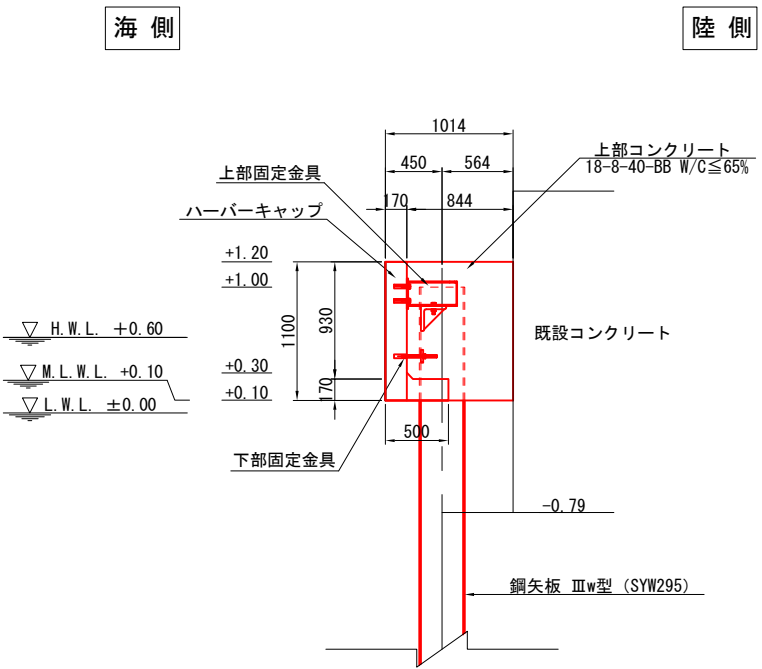

B-B 断面図

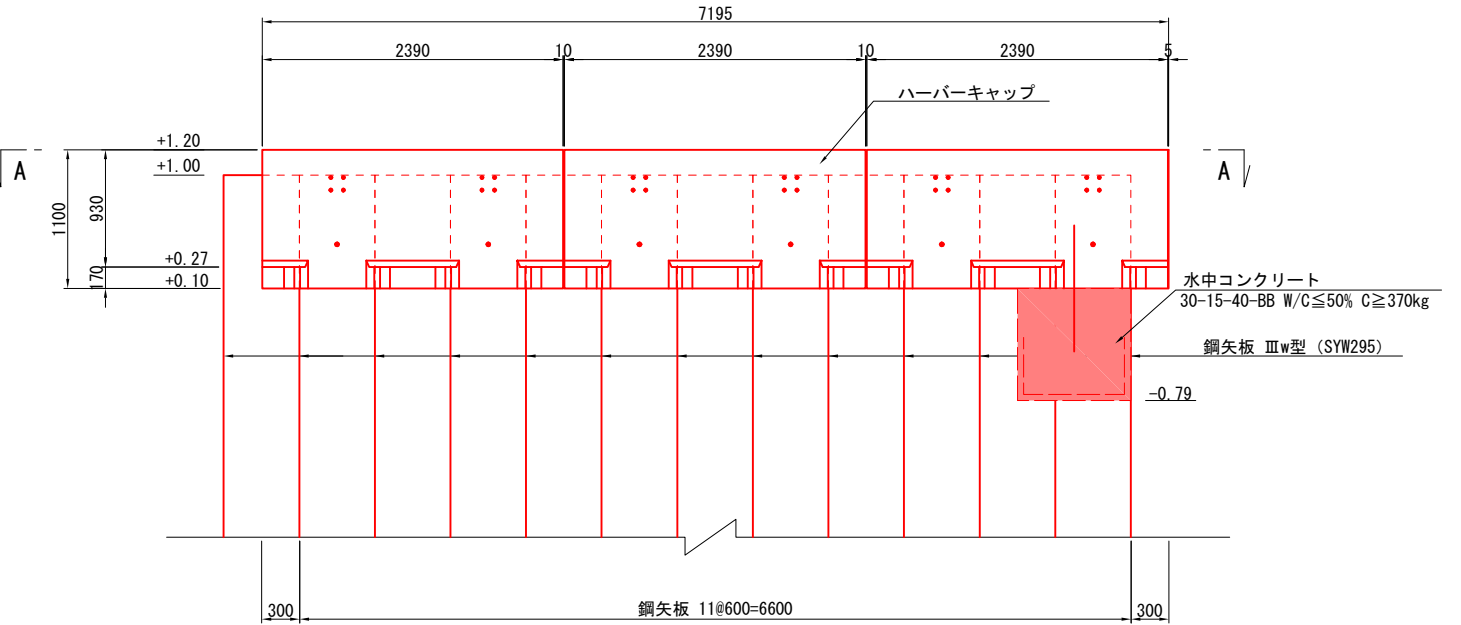

配置図 S=1:200 u:mm

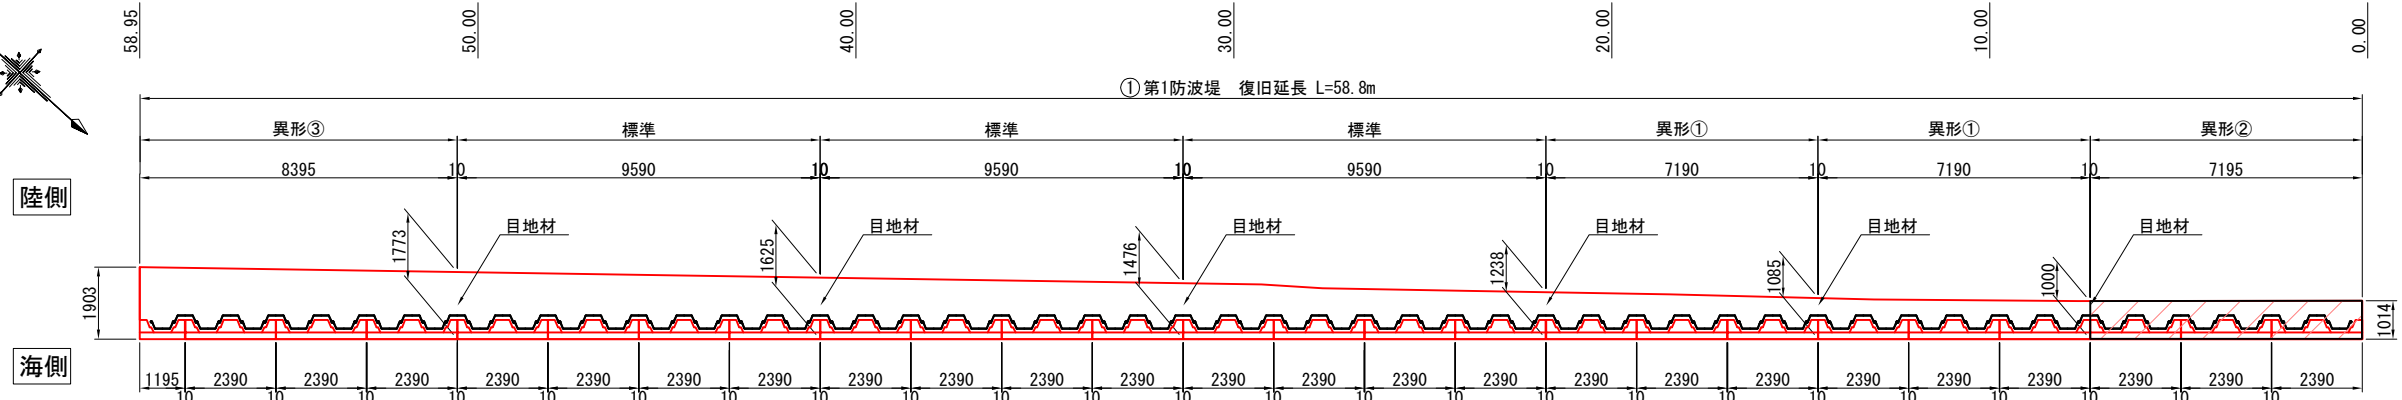


令和 6 年度
査定設計
第 258 号

令和 6 年度	
工事名	令和6年災258号 釧路漁港災害復旧工事
漁港名	釧路漁港
箇所	輪島市
図名	1_第1防波堤 上部工構造図 (3)
縮尺	図示
図面番号	17 / 21


輪島市

釧路漁港 1_第1防波堤 上部工構造図 (4) S=1:60 u:mm
異形③ N=1箇所


A-A 断面図

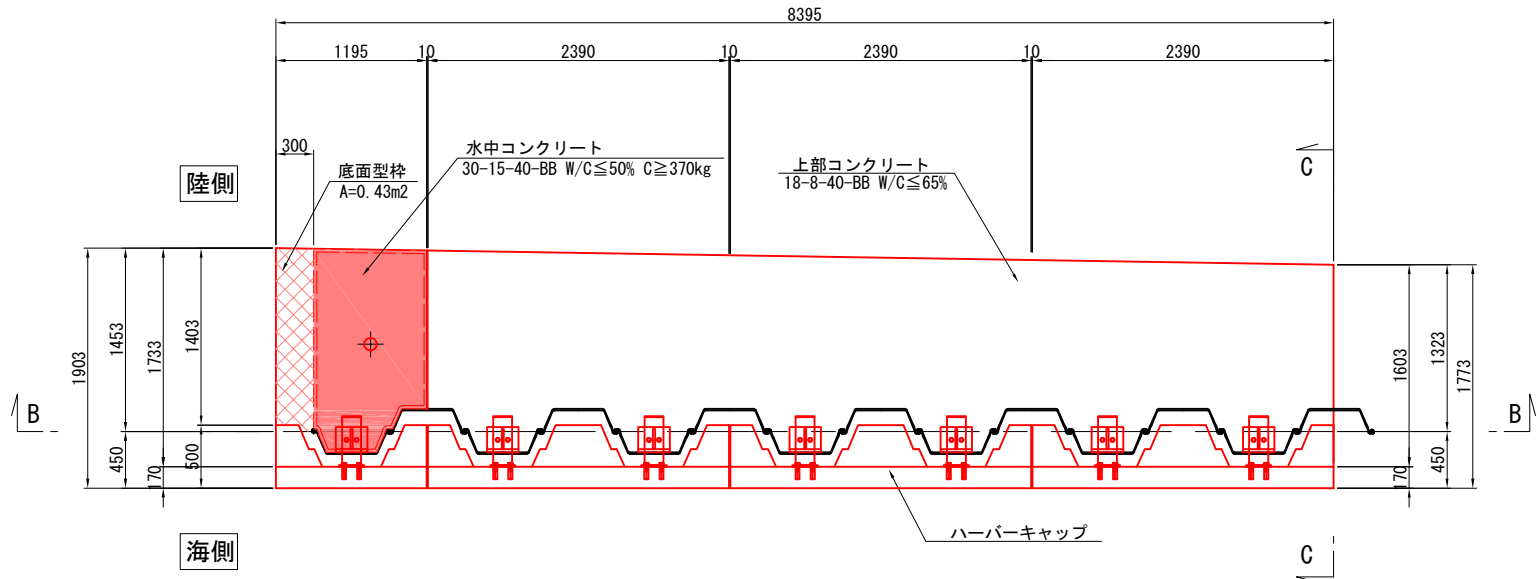


B-B 断面図

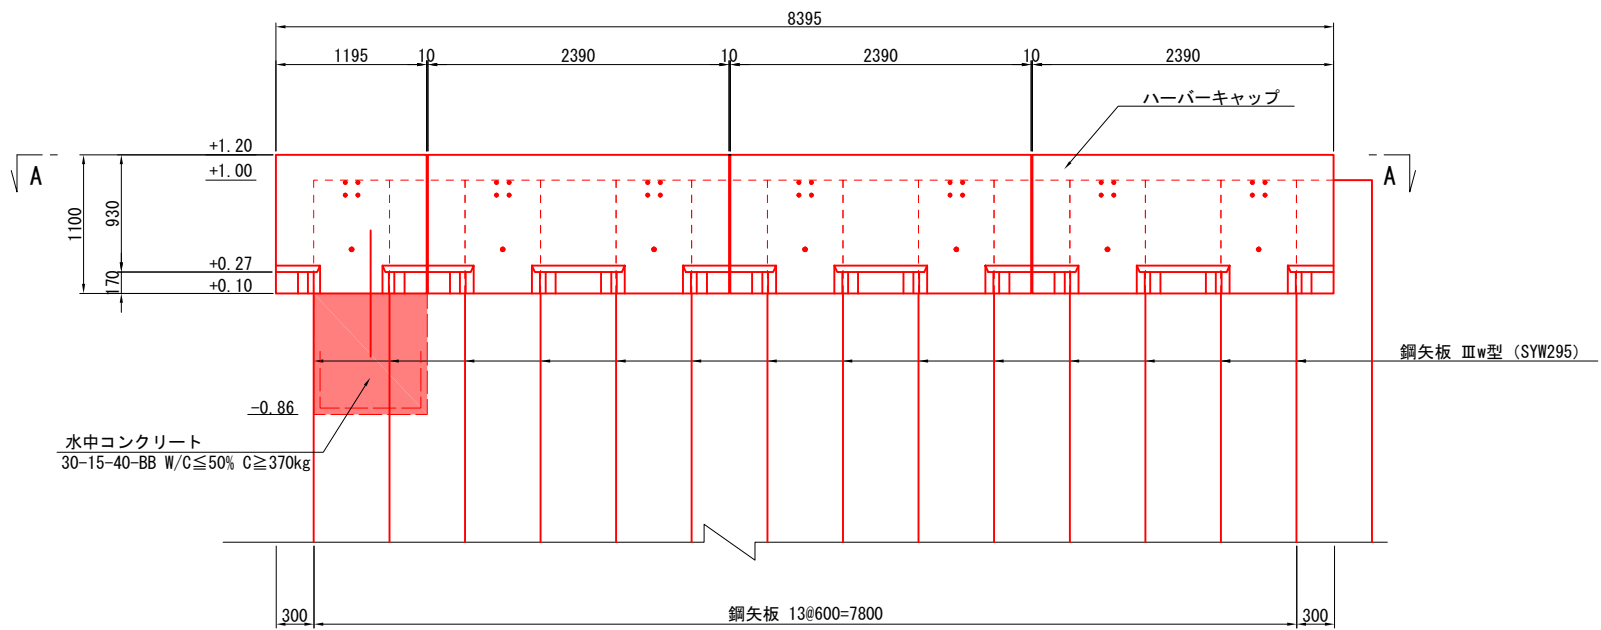

配置図 S=1:200 u:mm

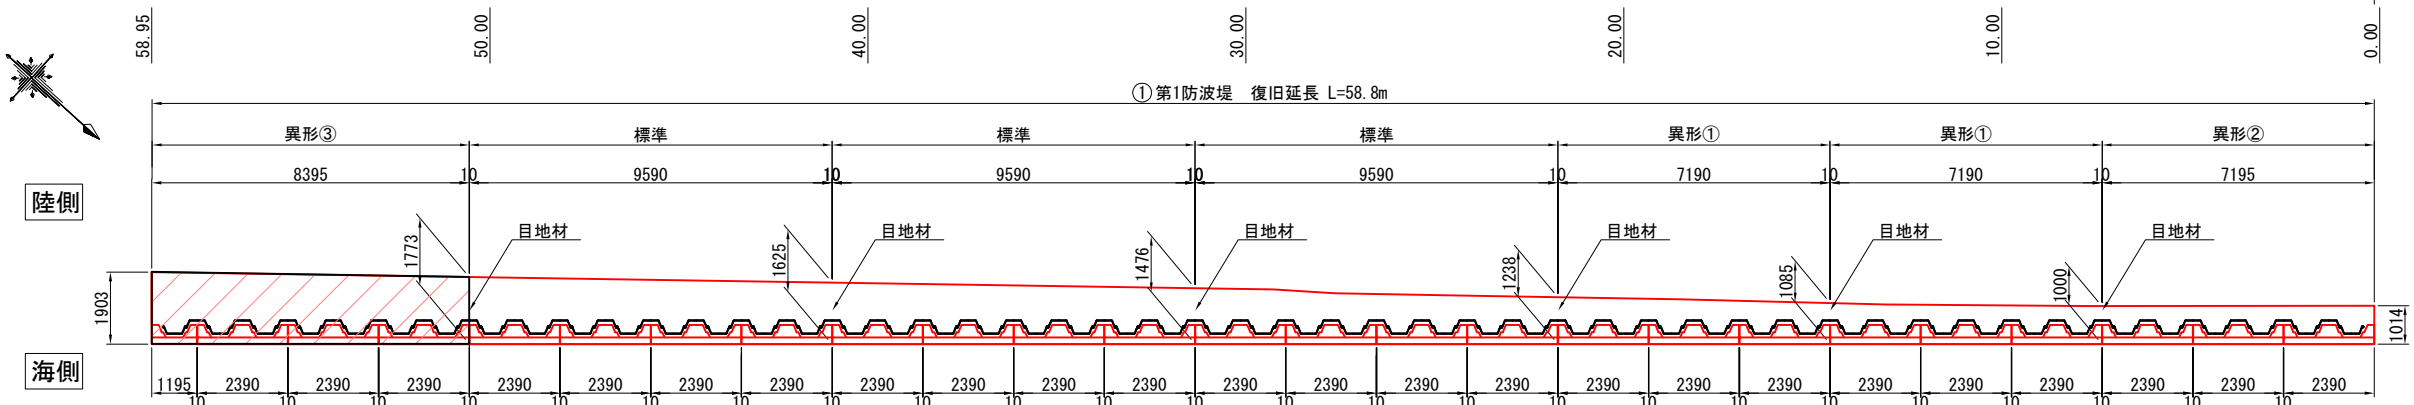

C-C 断面図

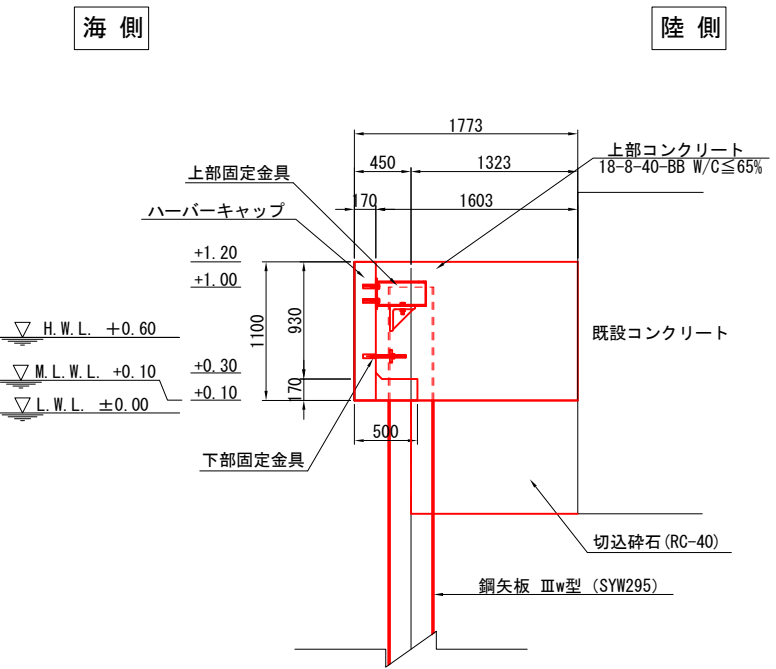


令和 6 年度
査定設計
第 258 号

令和 6 年度	
工事名	令和6年災258号 釧路漁港災害復旧工事
漁港名	釧路漁港
箇所	輪島市
図名	1_第1防波堤 上部工構造図 (4)
縮尺	図示
図面番号	18 / 21


輪島市

釧地漁港 01_第1防波堤 ハーバーキャップ構造図 S=1:40 u:mm

参考断面図

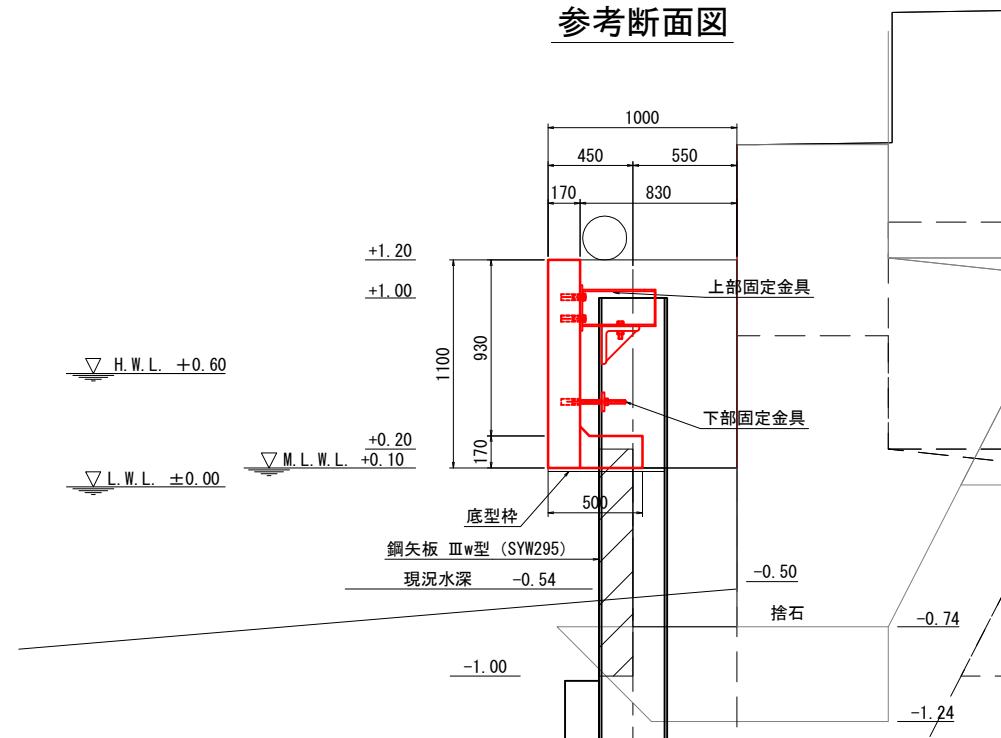


参考製品図

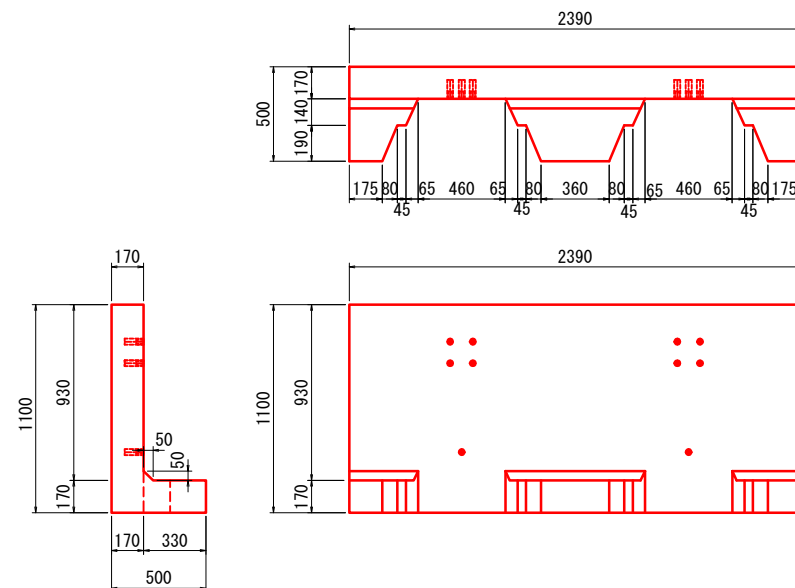


参考平面図(上部固定部)

S=1:20

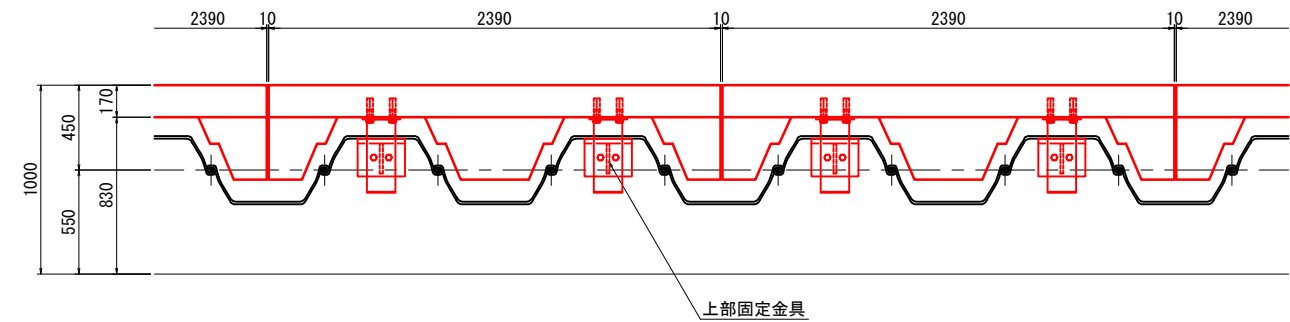

参考平面図(下部固定部)

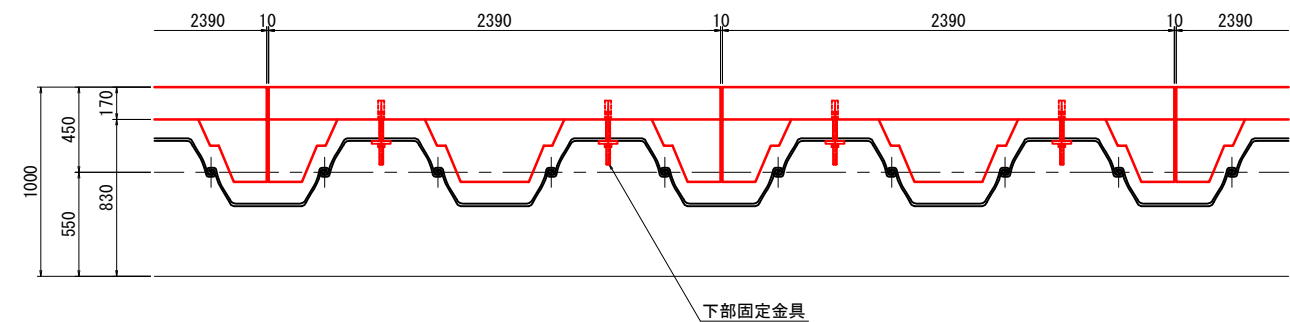

数量表 (一個当たり)

名称	標準型 0.50B×2.39L×1.10H
体積	1.23/2.3=0.53 m3
製品重量	1.23 t


※上記体積はコンクリートの比重を2.3とした場合の数値です。




令和6年度	
工事名	令和6年災258号 釧地漁港災害復旧工事
漁港名	釧地漁港
箇所	輪島市
図名	1_第1防波堤 ハーバーキャップ構造図
縮尺	S=1:40
図面番号	19 / 21
輪島市	

釧地漁港 1_第1防波堤 付属工配置図 S=1:200 u:m

平面図

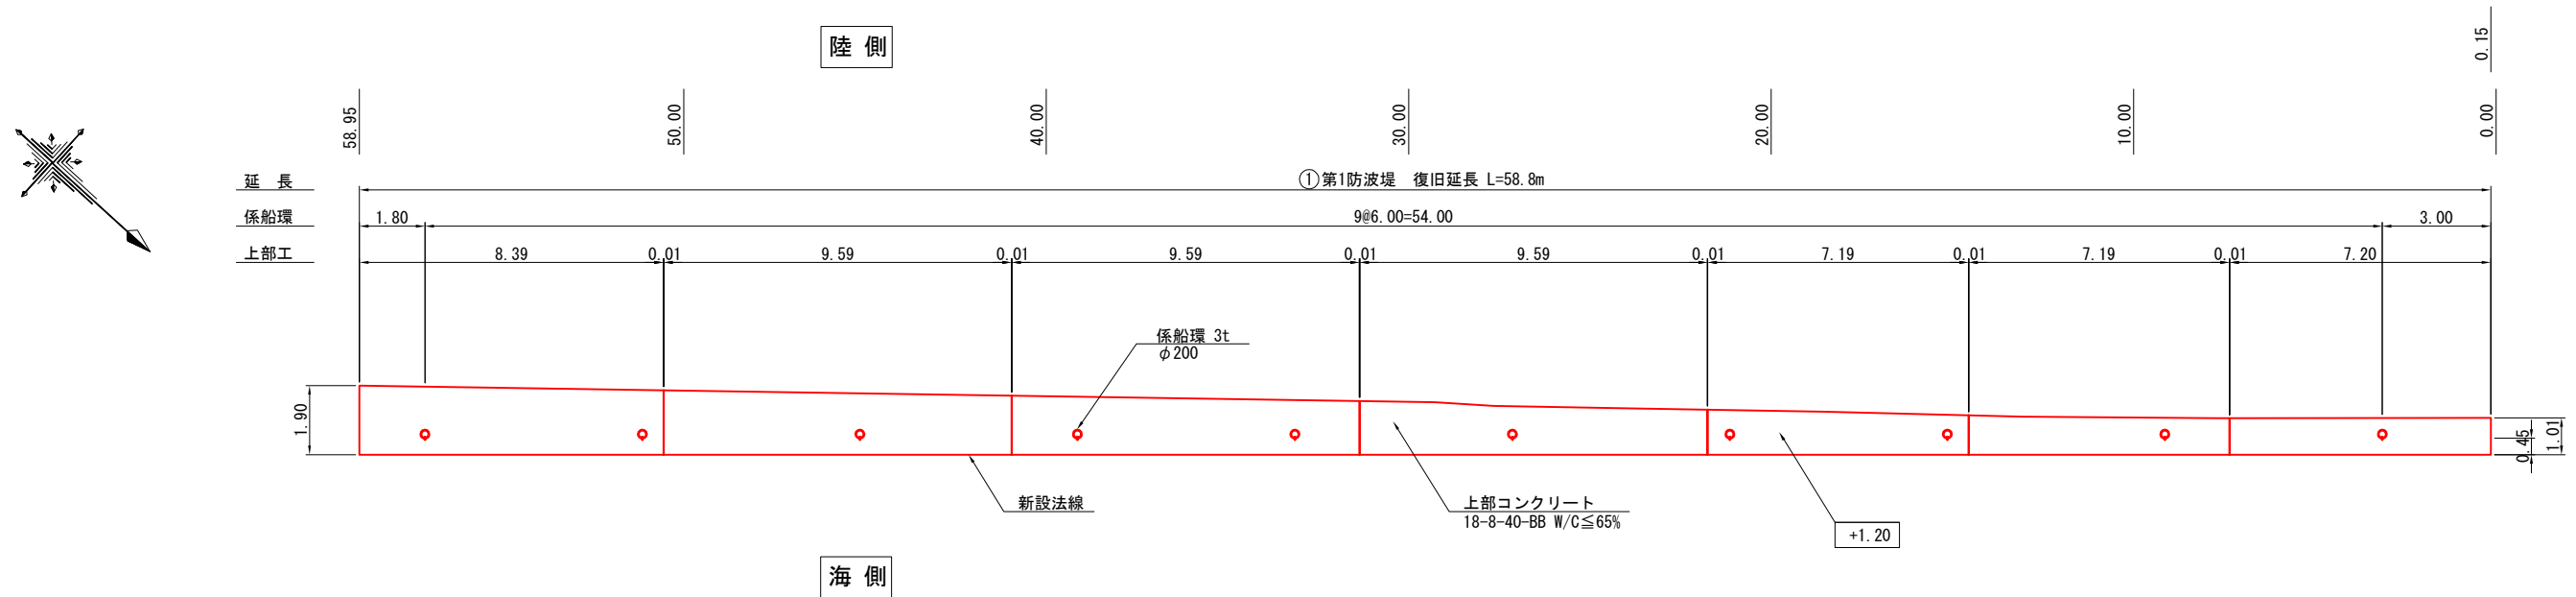

断面図 S=1:60 u:m

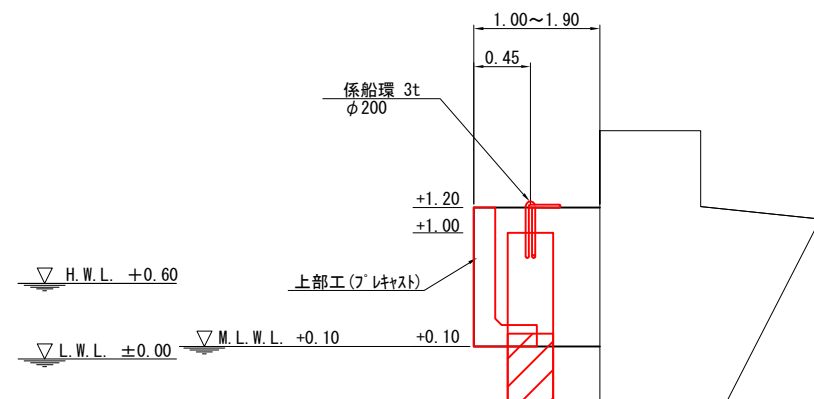


付属工数量表

名 称	形 状・寸 法	数 量	備 考
係船環 3t	φ200	10 基	



令和 6 年度	
工 事 名	令和6年災258号 釧地漁港災害復旧工事
漁 港 名	釧地漁港
箇 所	輪島市
図 名	1_第1防波堤 付属工配置図
縮 尺	図示
図面番号	20 / 21
輪 島 市	

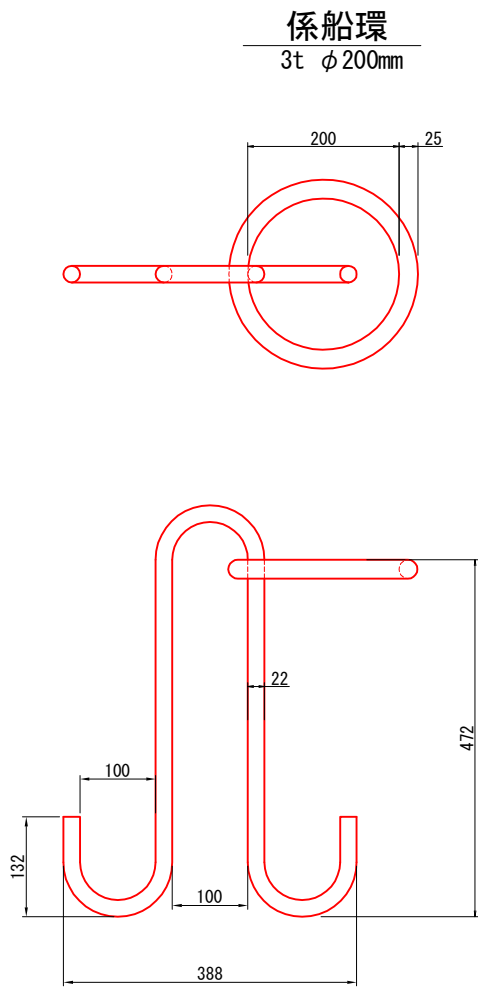


令和 6 年度	
工 事 名	令和6年災258号 釧地漁港災害復旧工事
漁 港 名	釧地漁港
箇 所	輪島市
図 名	1_第1防波堤 付属工詳細図
縮 尺	S=1:10
図面番号	21 / 21
輪 島 市	

劔地漁港 仮設護岸・浚渫 図面目録


番号	名称	縮尺 (A3サイズ)
1	全体平面図	S=1:800
2	平面図	S=1:400
3	標準断面図(1)	S=1:300
4	標準断面図(2)	図 示
5	横断面図(1)	S=1:300
6	横断面図(2)	S=1:300
7	横断面図(3)	S=1:300
8	横断面図(4)	S=1:300
9	進入路詳細図	図 示
10	ユニフロート用浚渫部復旧詳細図	S=1:300
11	袋型根固構造図	S=1:50

$S=1:800 \text{ u;m}$

 

令和 6 年度	
工 事 名	令和6年災258号 釧地漁港災害復旧工事
漁 港 名	釧地漁港
箇 所	輪島市
図 名	仮設護岸・浅渚 全体平面図
縮 尺	S = 1 : 800
図面番号	1 / 11
輪 島 市	

釧地漁港 仮設護岸・浚渫 平面図 S=1:400 u:m
 浚渫部

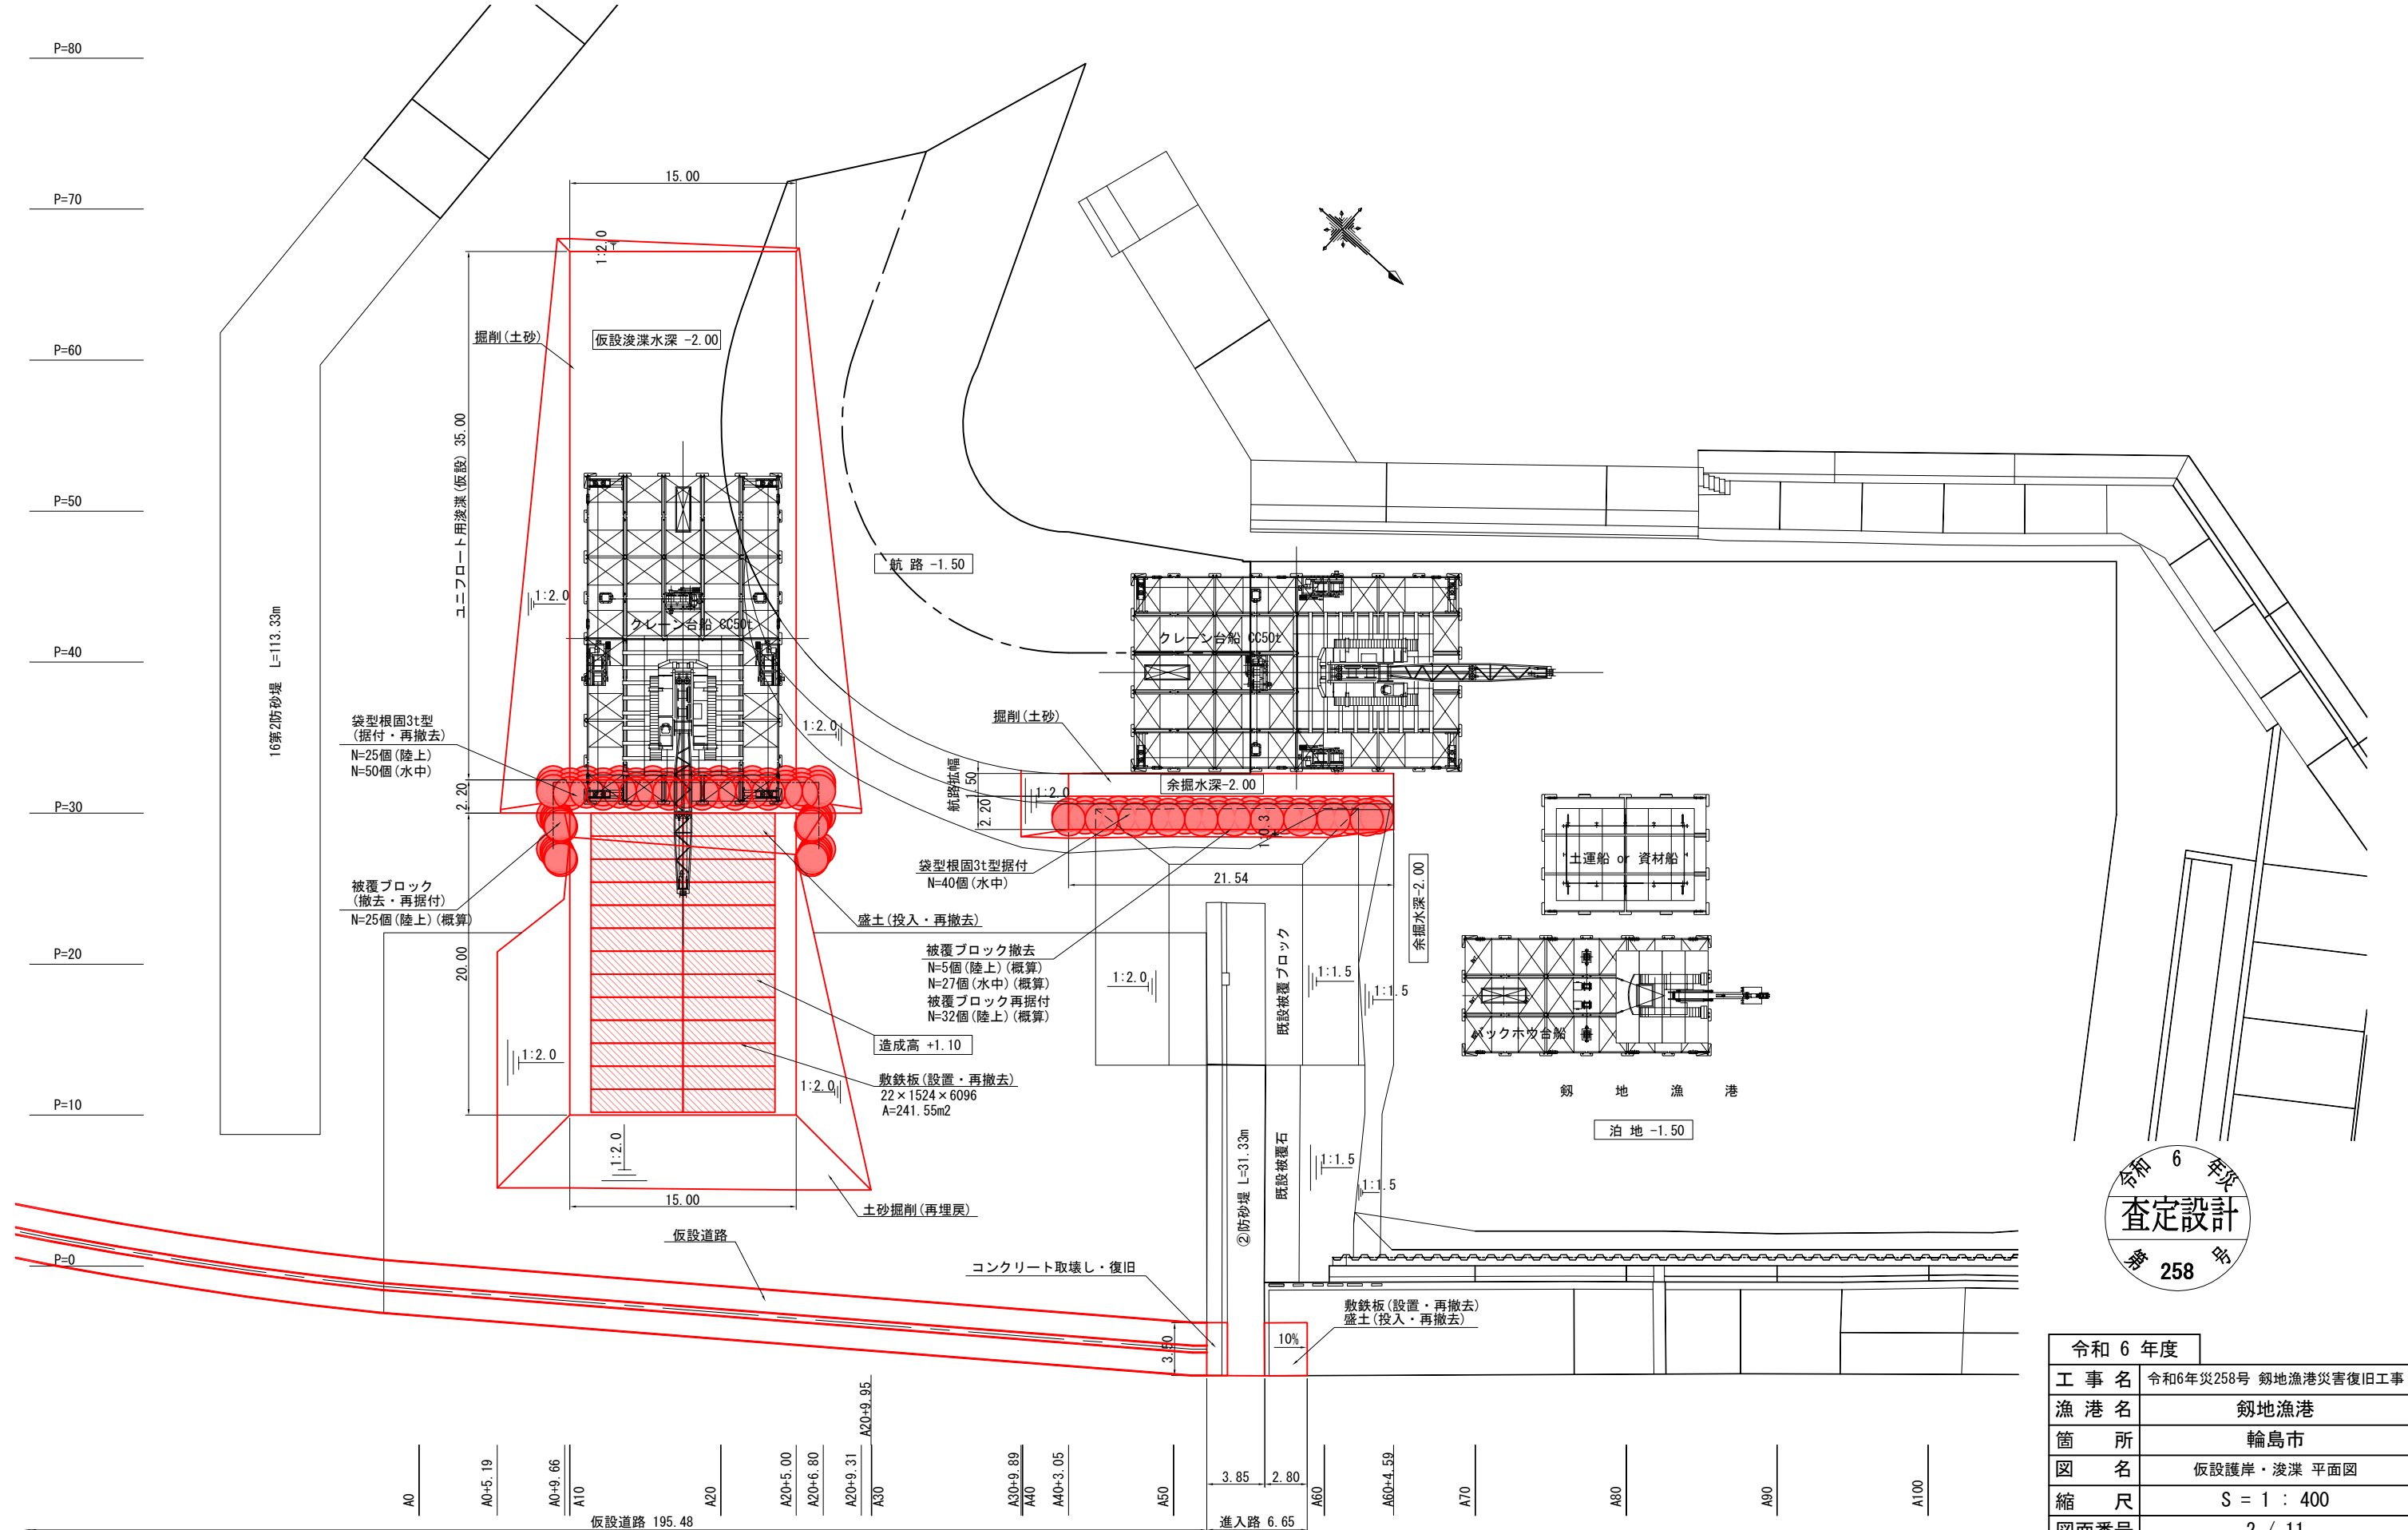


令和 6 年度
 査定設計
 第 258 号

令和 6 年度	
工 事 名	令和6年災258号 釧地漁港災害復旧工事
漁 港 名	釧地漁港
箇 所	輪島市
図 名	仮設護岸・浚渫 平面図
縮 尺	S = 1 : 400
図面番号	2 / 11
輪 島 市	

釧路漁港 仮設護岸・浚渫 標準断面図(1) S=1:300 u:m



航路拡幅部

A40+3.05附近

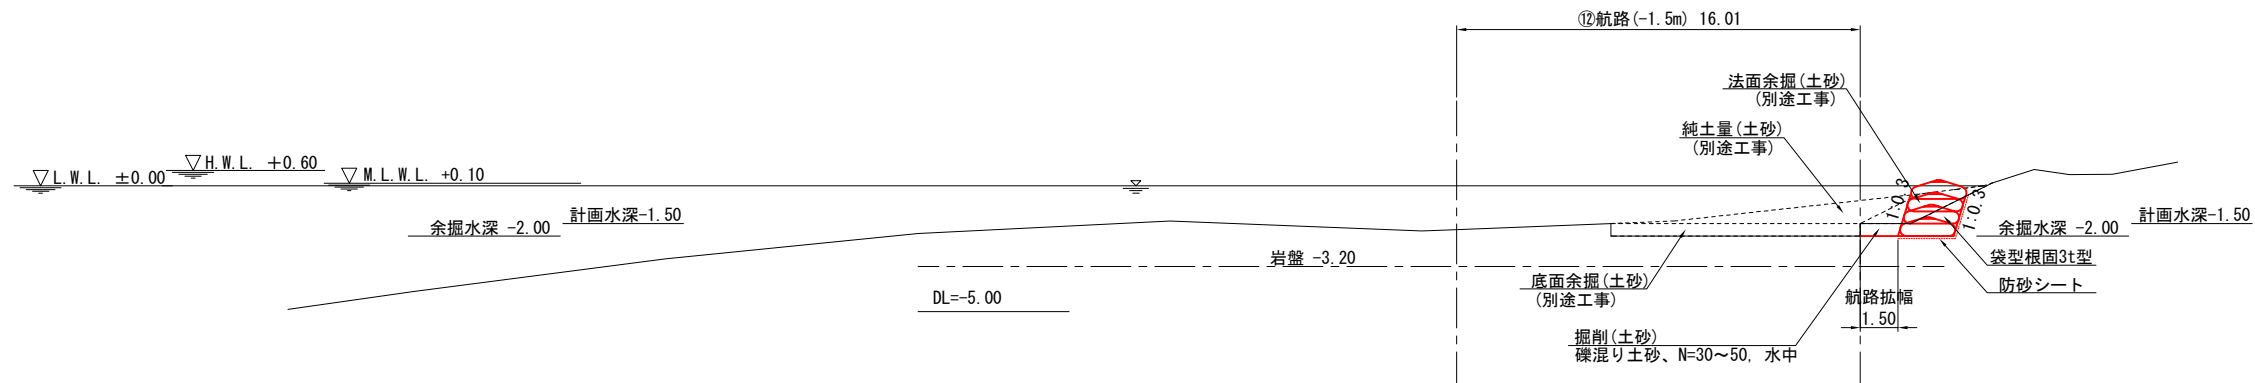

ユニフロート用浚渫部


A20付近

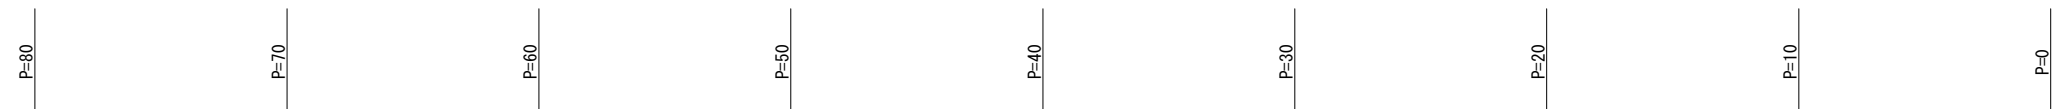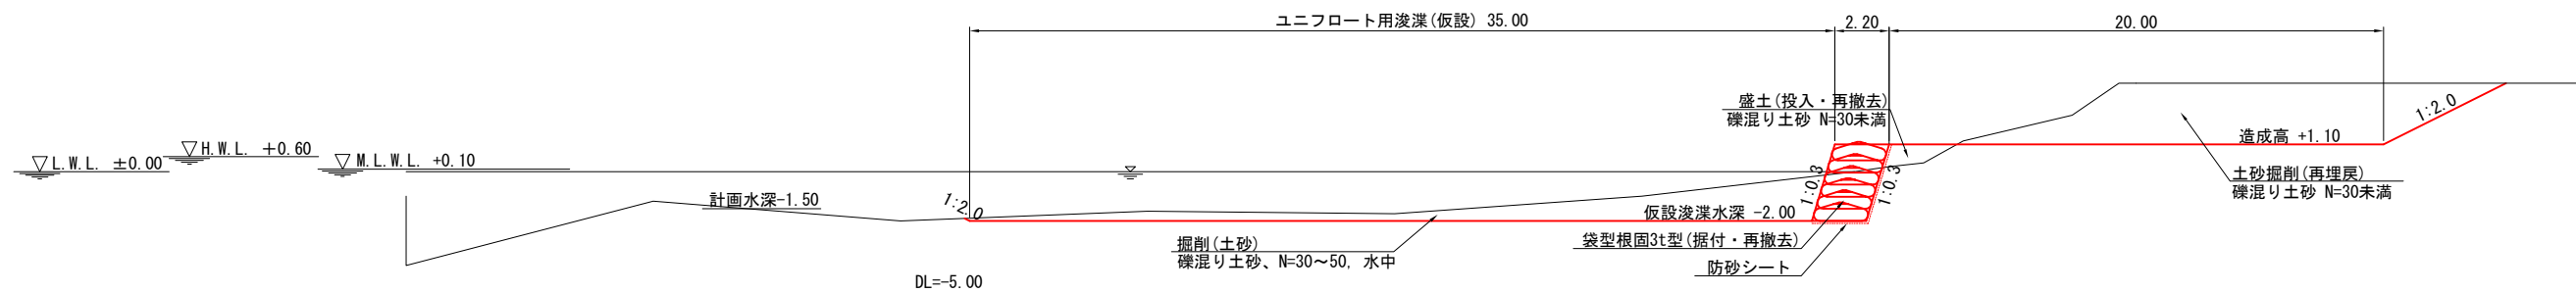


令和 6 年度	
工 事 名	令和6年災258号 釧地漁港災害復旧工事
漁 港 名	釧地漁港
箇 所	輪島市
図 名	仮設護岸・浚渫 標準断面図(1)
縮 尺	S = 1 : 300
図面番号	3 / 11
輪 島 市	

劔地漁港 仮設護岸・浚渫 標準断面図(2)

進入路縦断面図 S=1:100 u;m

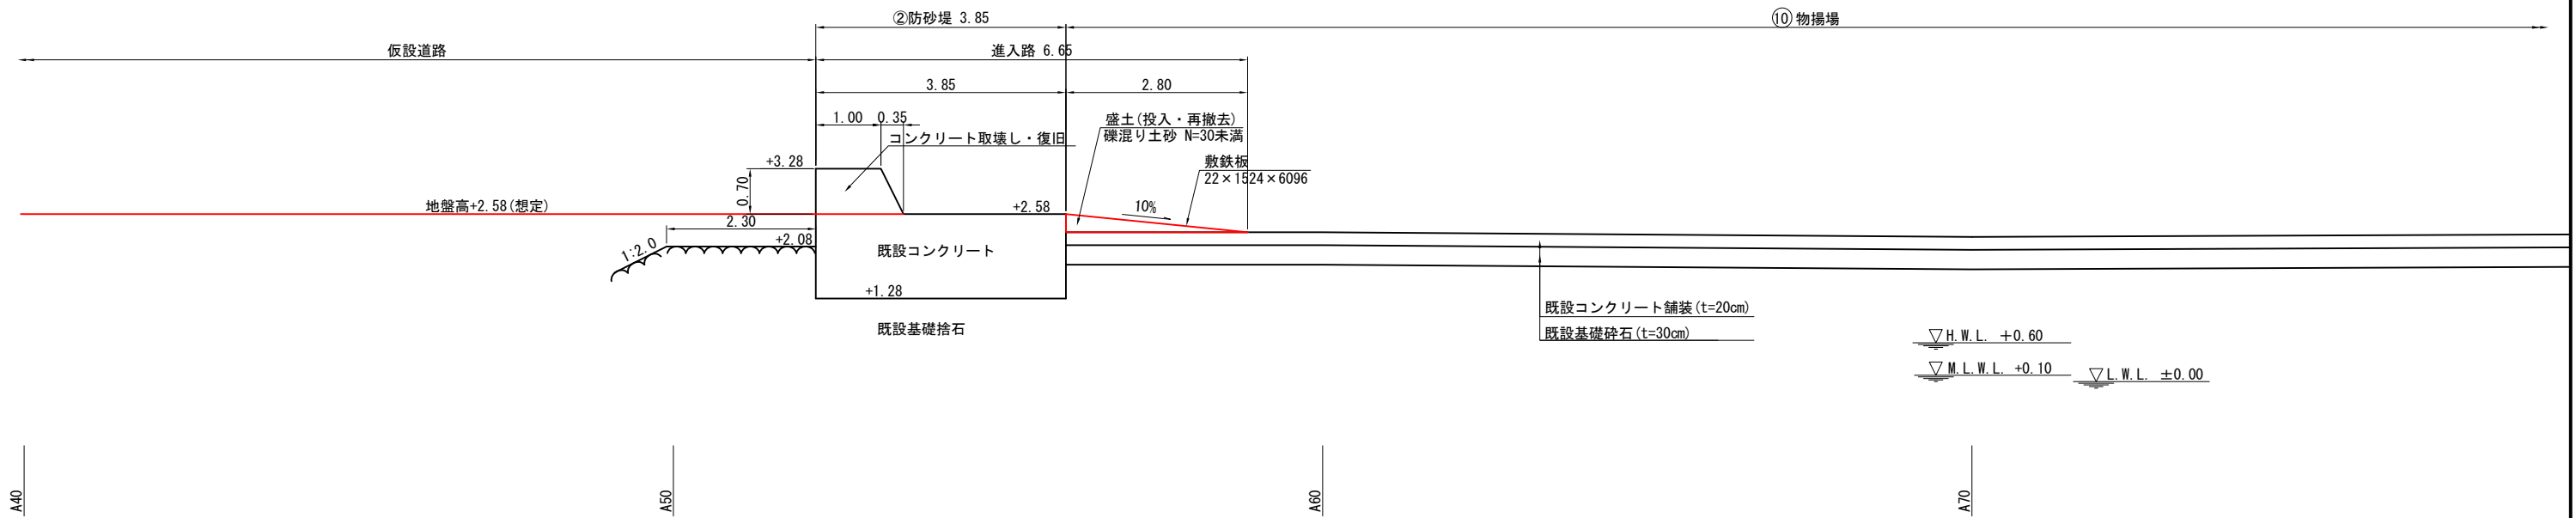


仮設道路断面図 S=1:20 u:m

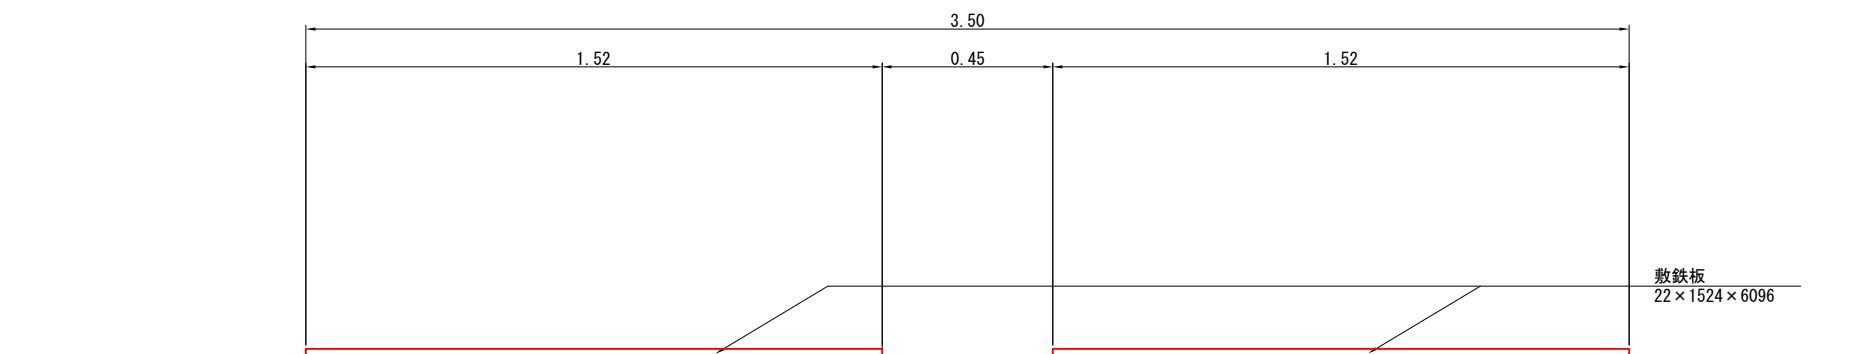


令和 6 年度	
工 事 名	令和6年第258号 釧地漁港災害復旧工事
漁 港 名	釧地漁港
箇 所	輪島市
図 名	仮設護岸・浚渫 標準断面図(2)
縮 尺	図 示
図面番号	4 / 11
輪 島 市	

釧路漁港 仮設護岸・浚渫 横断図（１）
 S=1:300
 u:m

名 称	区分	単位	数 量
掘削(土砂)	水中	m ²	26.38
土砂掘削	陸上	m ²	39.04
盛土	陸上	m ²	1.79
防砂シート	陸上	m	1.04
防砂シート	水中	m	4.39

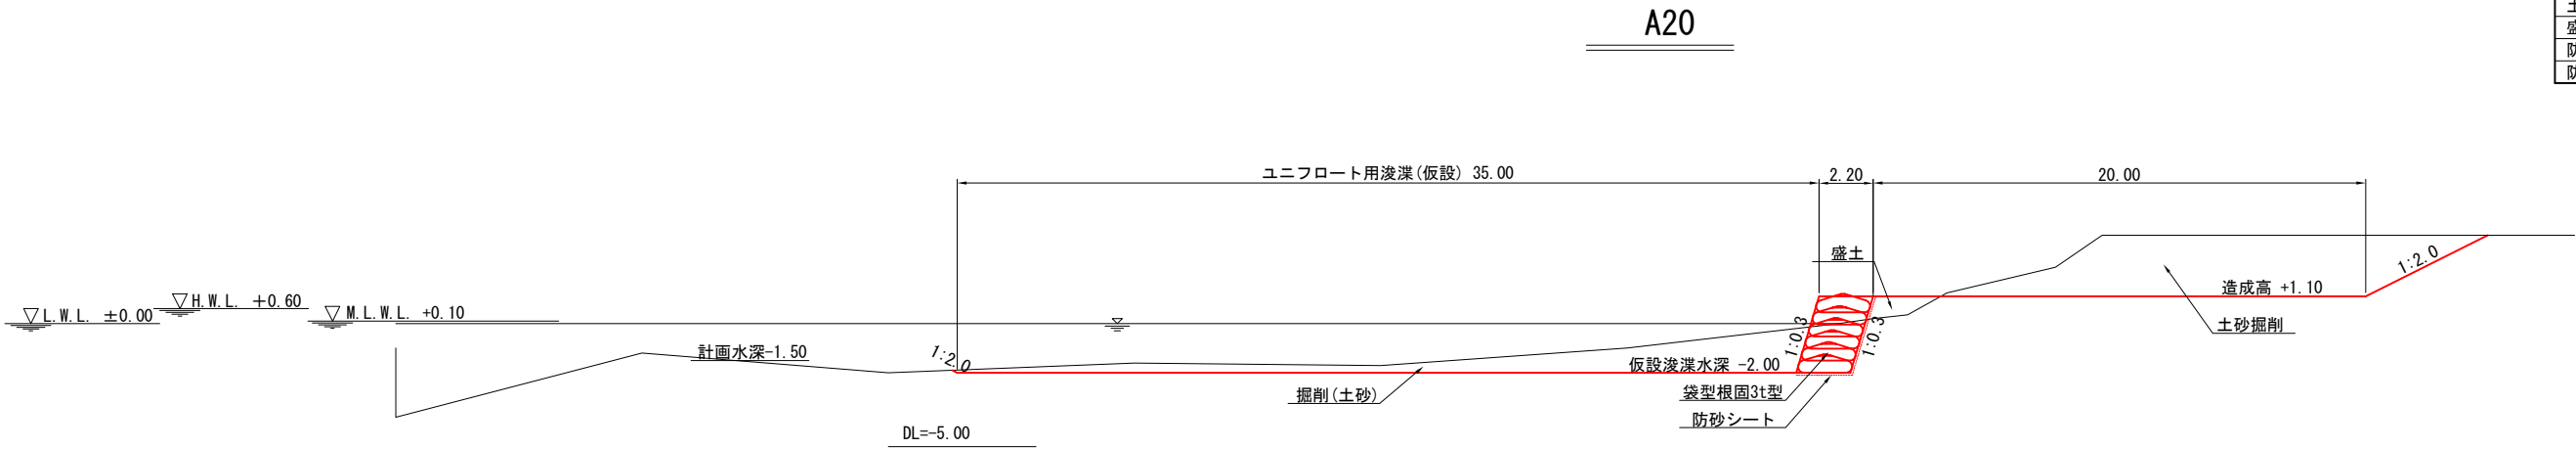


名 称	区分	単位	A0+5.19	A0+9.66	A10
			数 量	数 量	数 量
掘削(土砂)	水中	m ²	0.00	-	40.98
土砂掘削	陸上	m ²	0.00	-	37.68
盛土	陸上	m ²	-	0.00	0.17
防砂シート	陸上	m	-	-	1.04
防砂シート	水中	m	-	-	4.39

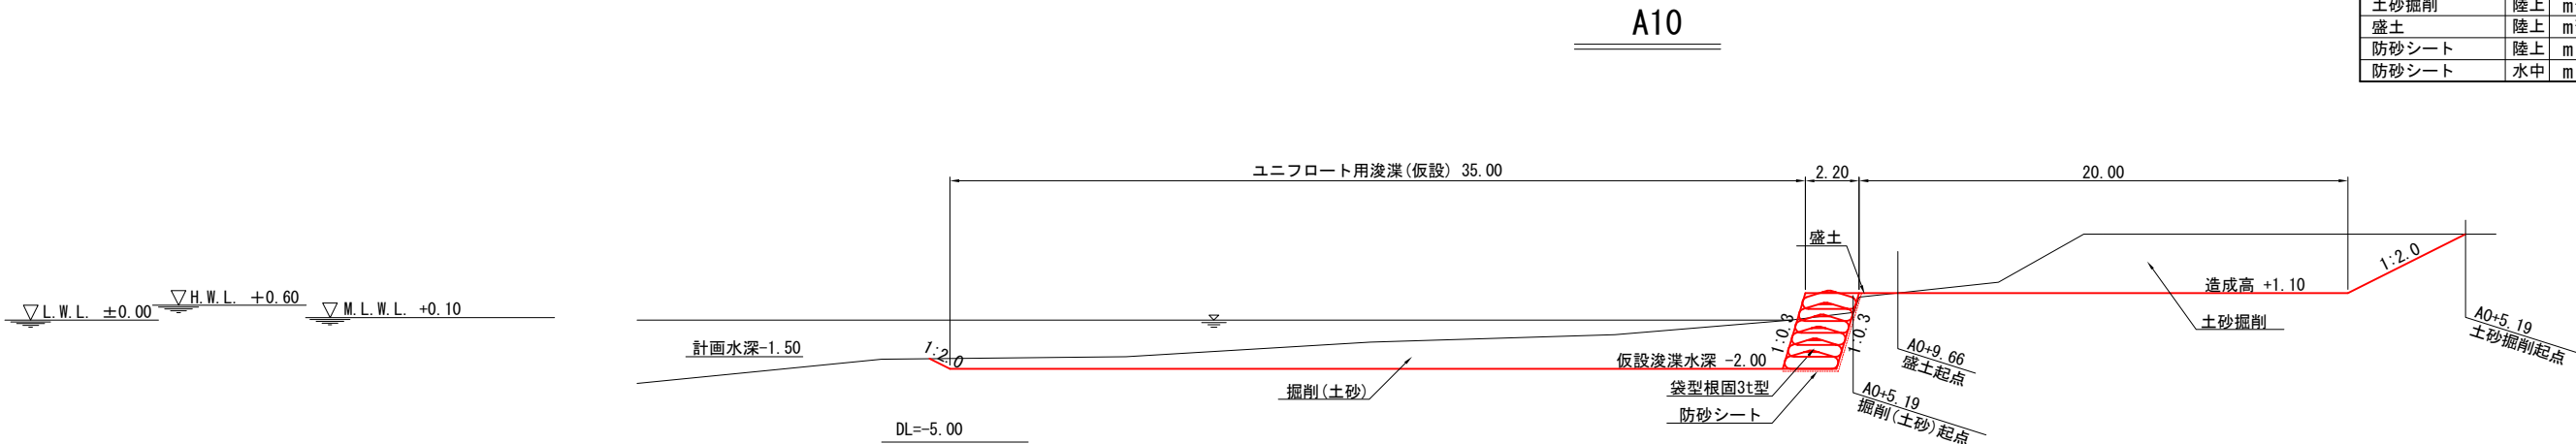

令和 6 年度	
工 事 名	令和6年災258号 釧路漁港災害復旧工事
漁 港 名	釧路漁港
箇 所	輪島市
図 名	仮設護岸・浚渫 横断図（１）
縮 尺	S = 1 : 300
図面番号	5 / 11
輪 島 市	

劔地漁港 仮設護岸・浚渫 横断図 (2) S=1:300 u:m

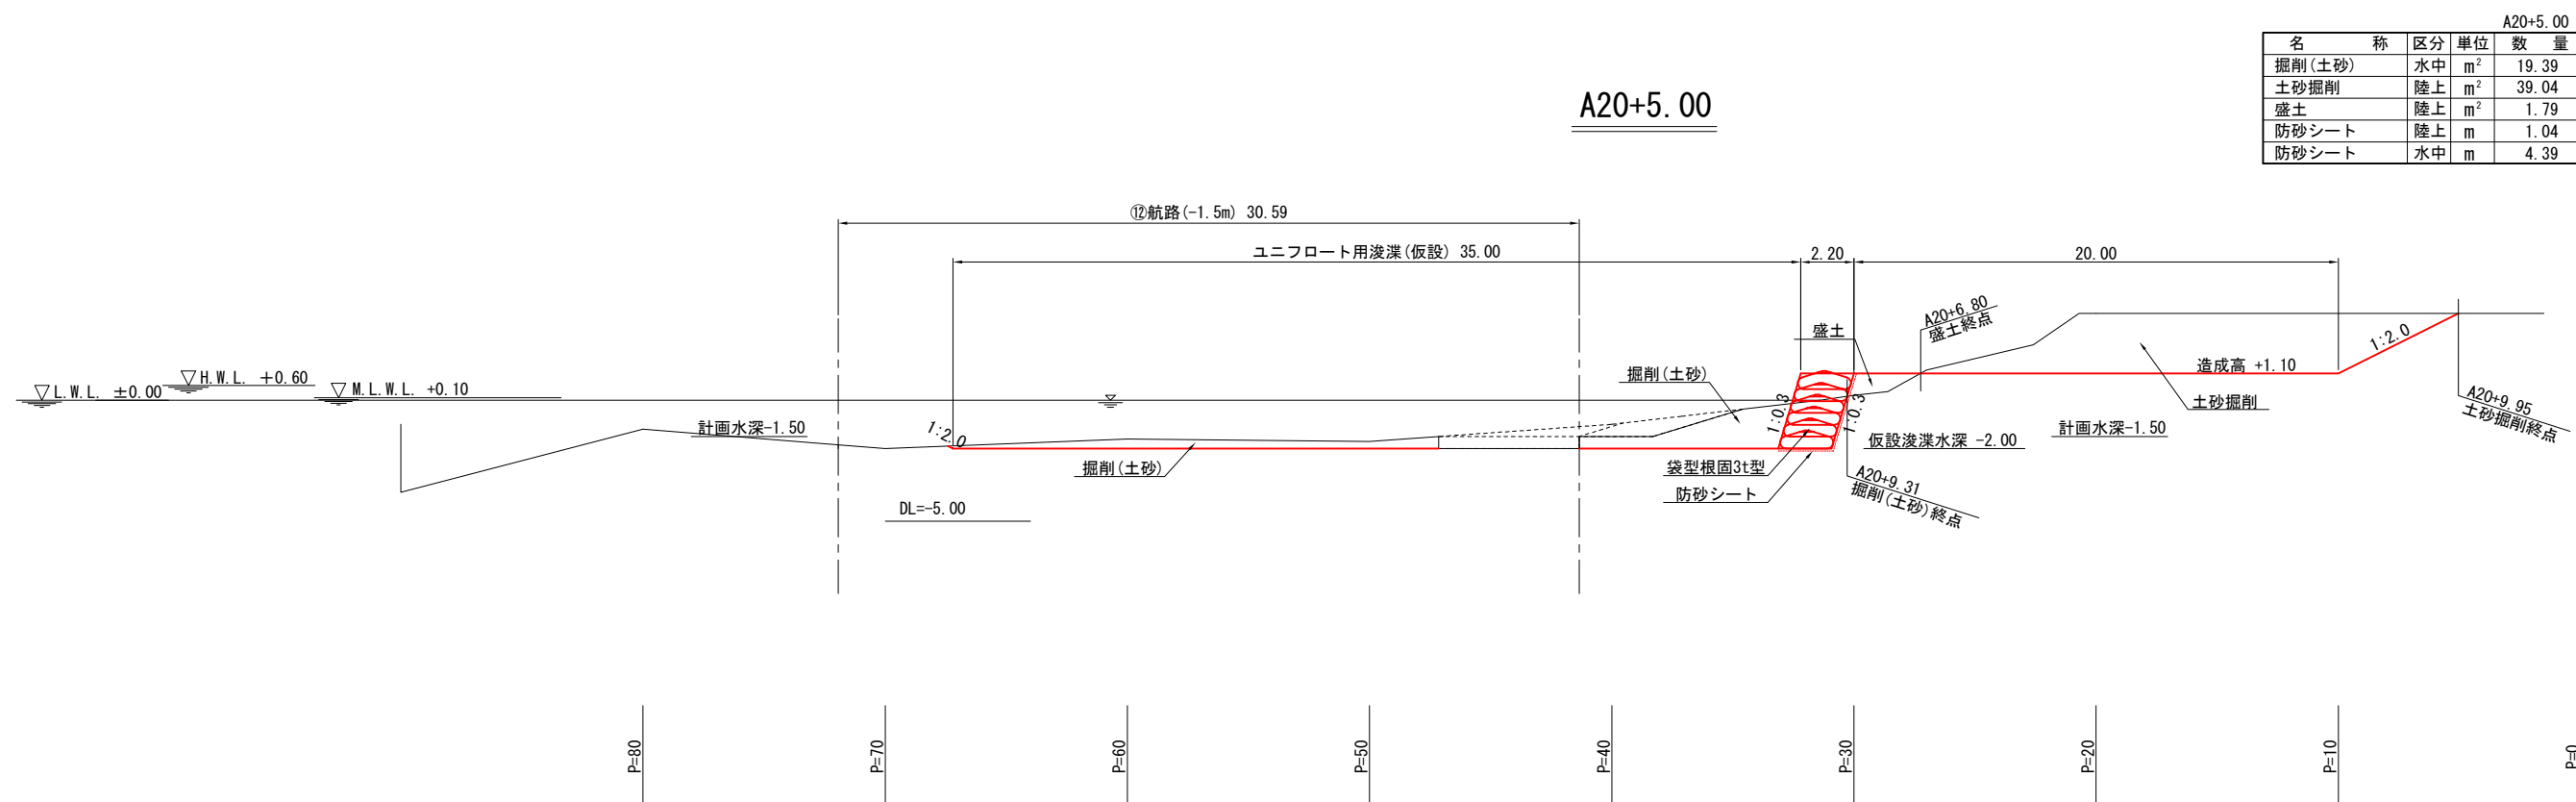


			A20+5.00	A20+6.80	A20+9.31	A20+9.95
名 称	区分	単位	数 量	数 量	数 量	数 量
掘削(土砂)	水中	m ²	19.39	-	0.00	-
土砂掘削	陸上	m ²	39.04	-	-	0.00
盛土	陸上	m ²	1.79	0.00	-	-
防砂シート	陸上	m	1.04	-	-	-
防砂シート	水中	m	4.39	-	-	-




令和 6 年度	
工 事 名	令和6年災258号 釧地漁港災害復旧工事
漁 港 名	釧地漁港
箇 所	輪島市
図 名	仮設護岸・浚渫 横断図（2）
縮 尺	S = 1 : 300
図面番号	6 / 11
輪 島 市	

釧路漁港 仮設護岸・浚渫 横断図（3）
 S=1:300
 u:m

名 称	区分	単位	数 量
掘削(土砂)	水中	m ²	2.90
既設基礎捨石撤去	水中	m ²	0.00
防砂シート	水中	m	3.86

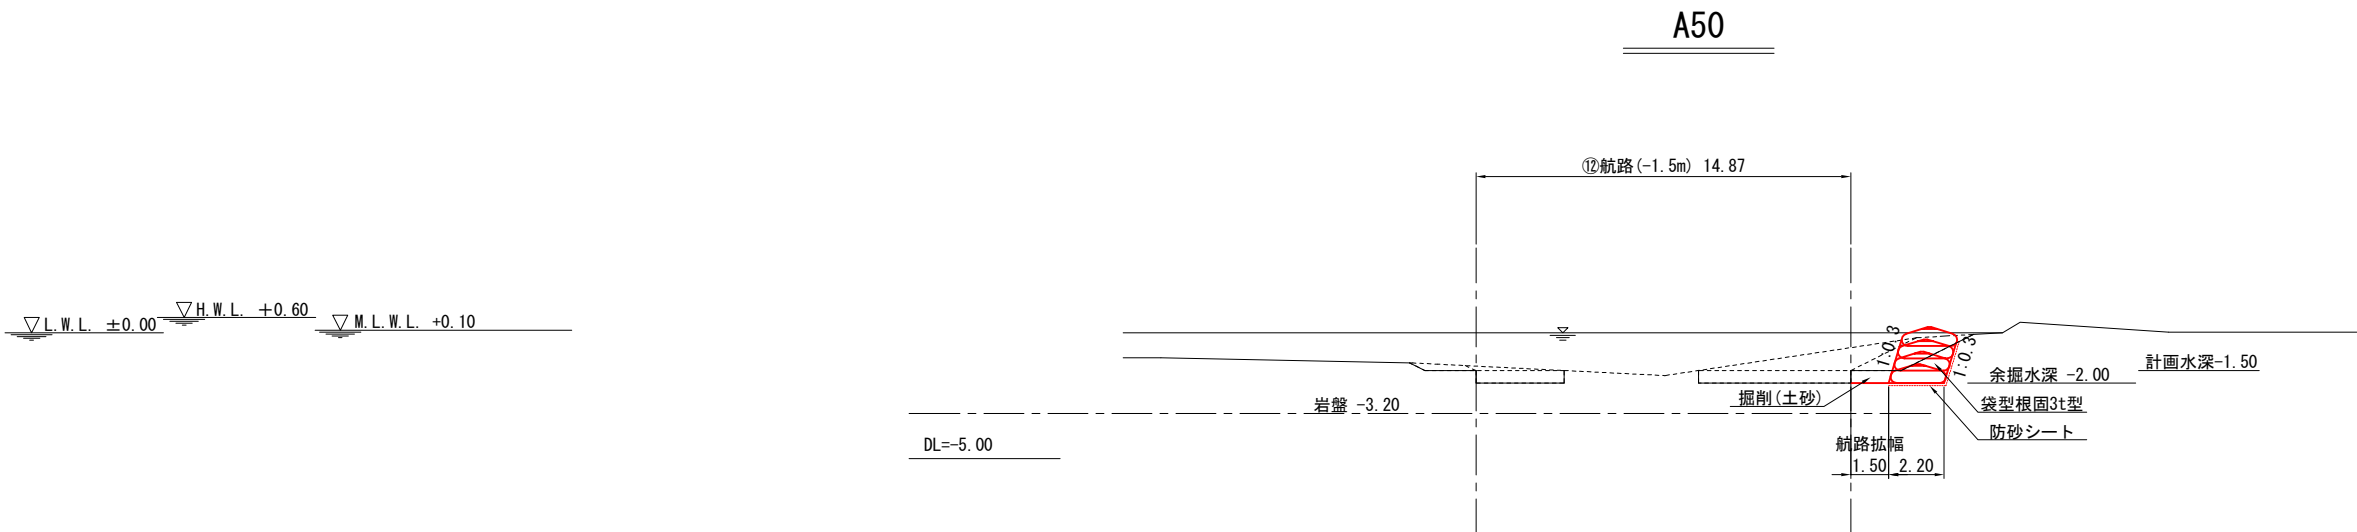


		A30+9.89		A40+3.05	
名 称	区分	単位	数 量	数 量	
掘削(土砂)	水中	m ²	0.00	2.89	
既設基礎捨石撤去	水中	m ²	-	-	
防砂シート	水中	m	-	3.85	

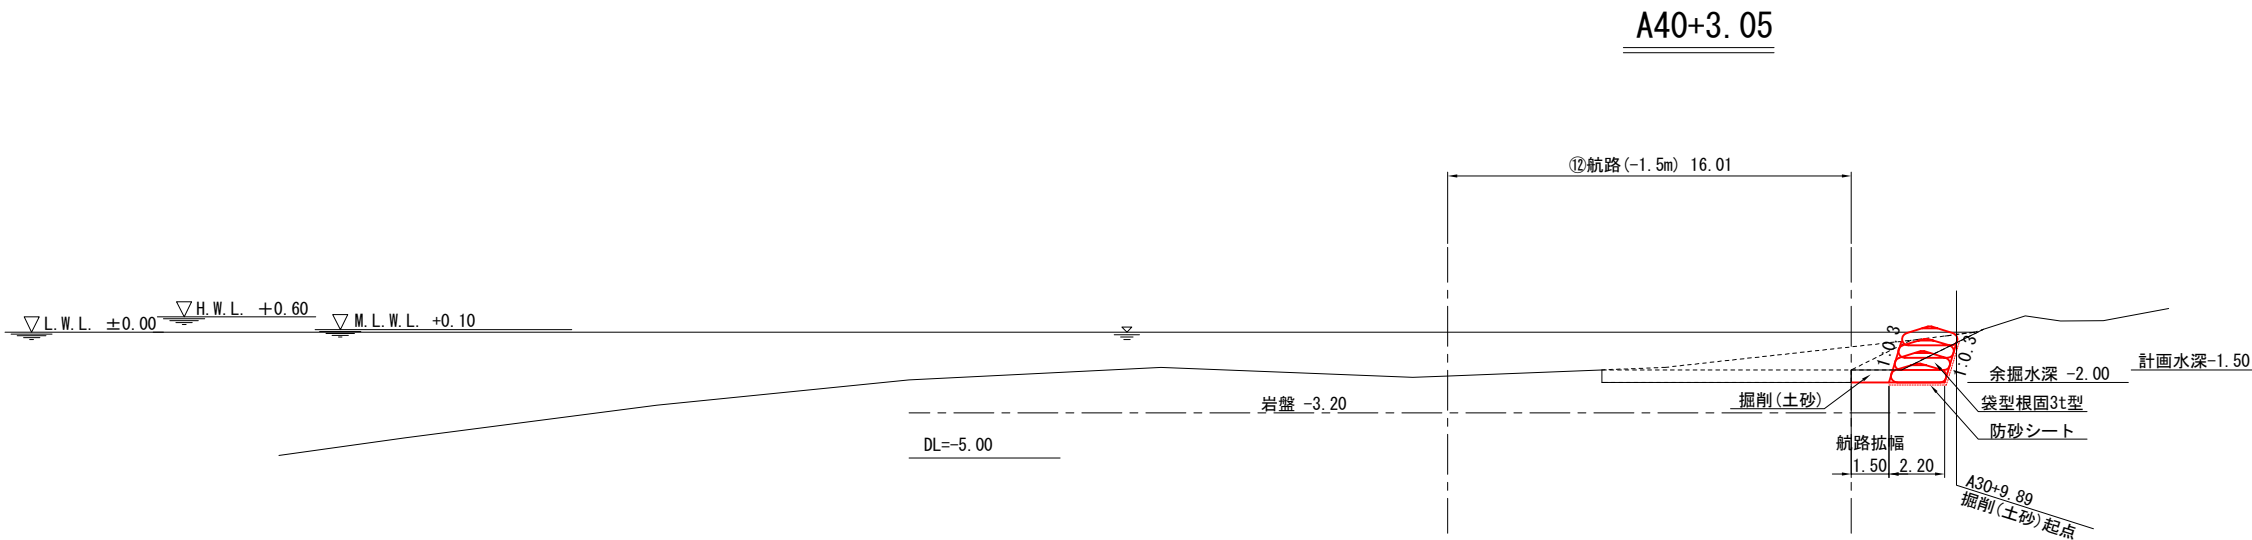

令和 6 年度	
工 事 名	令和6年災258号 釧路漁港災害復旧工事
漁 港 名	釧路漁港
箇 所	輪島市
図 名	仮設護岸・浚渫 横断図（3）
縮 尺	S = 1 : 300
図面番号	7 / 11
輪 島 市	

釧路漁港 仮設護岸・浚渫 横断図（4）
 S=1:300
 u:m



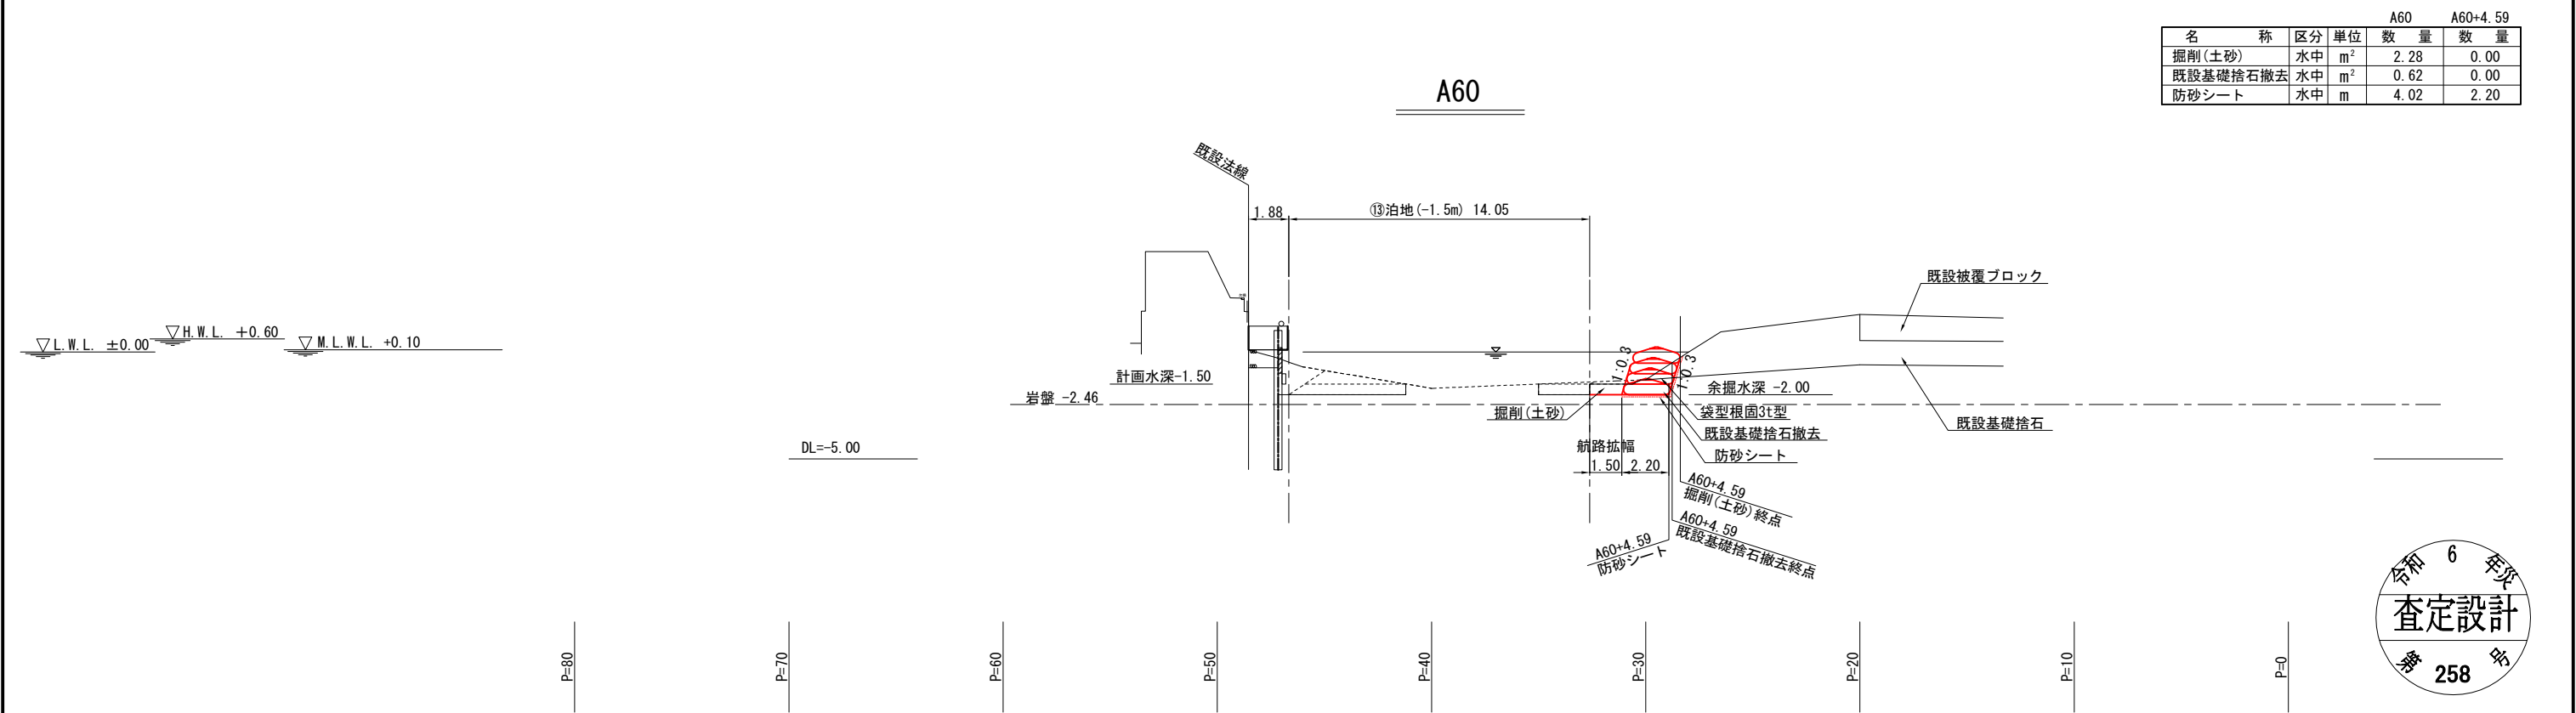


名 称	区分	単位	A60	A60+4.59
			数 量	数 量
掘削(土砂)	水中	m ²	2.28	0.00
既設基礎捨石撤去	水中	m ²	0.62	0.00
防砂シート	水中	m	4.02	2.20



令和 6 年度	
工 事 名	令和6年災258号 釧路漁港災害復旧工事
漁 港 名	釧路漁港
箇 所	輪島市
図 名	仮設護岸・浚渫 横断図（4）
縮 尺	S = 1 : 300
図面番号	8 / 11
輪 島 市	


S=1:100 u;m

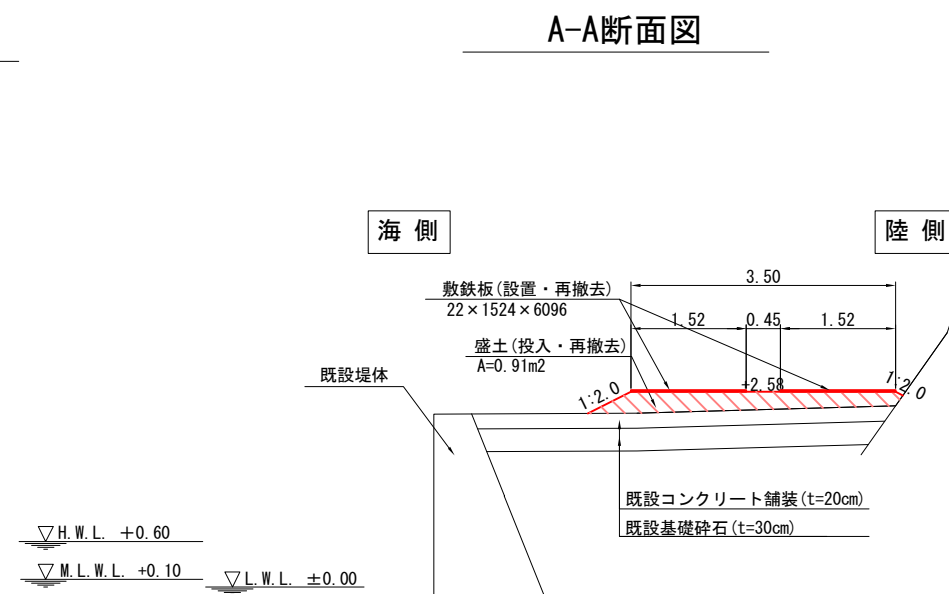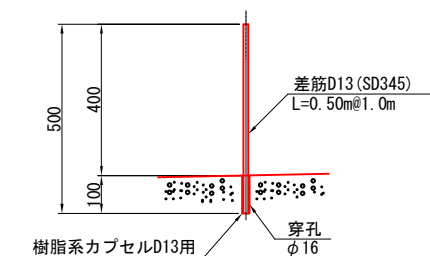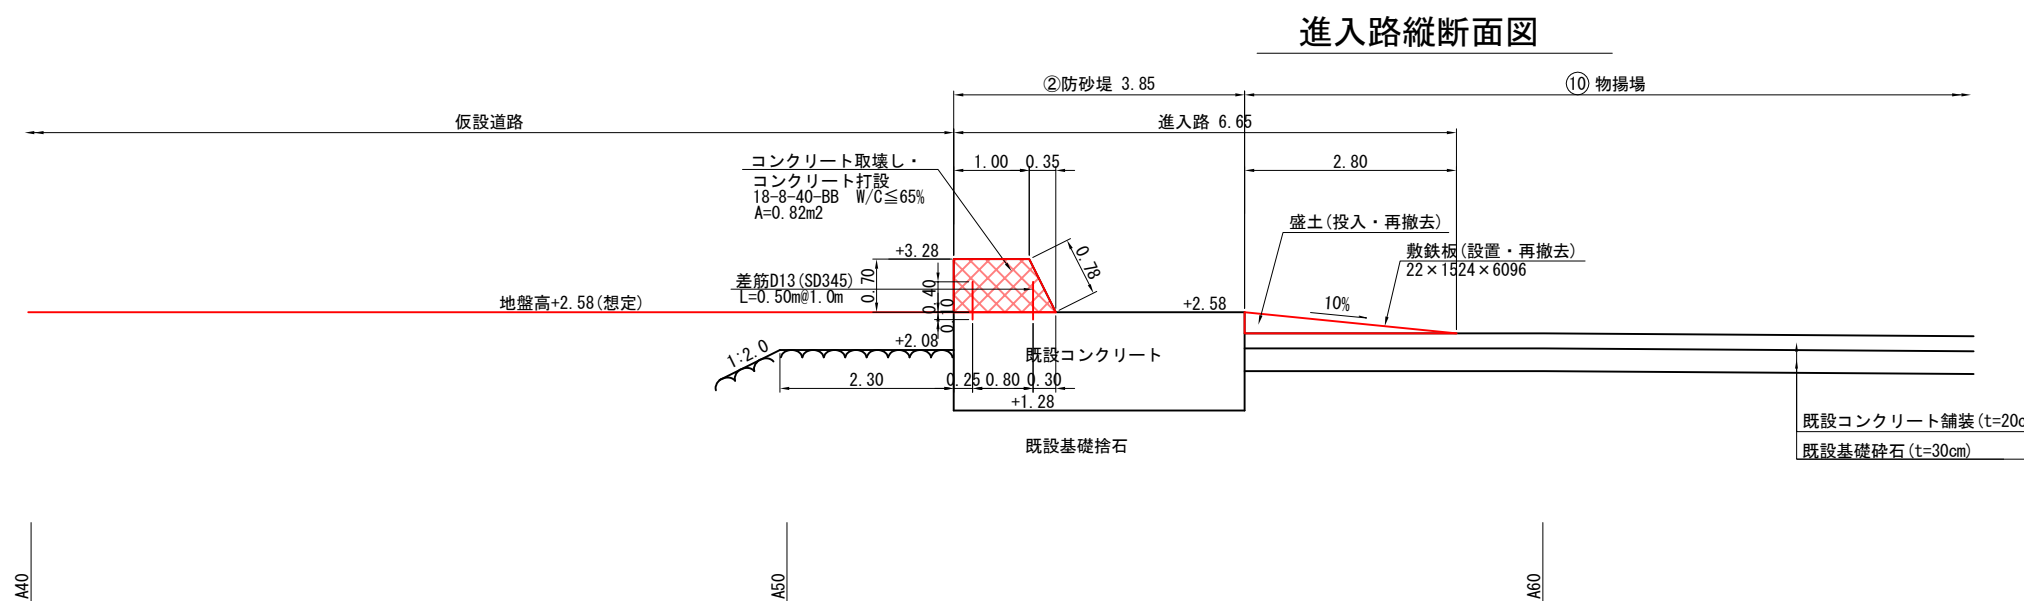


令和 6 年度	
工 事 名	令和6年災258号 釧地漁港災害復旧工事
漁 港 名	釧地漁港
箇 所	輪島市
図 名	仮設護岸・浚渫 進入路詳細図
縮 尺	図 示
図面番号	9 / 11
輪 島 市	

釧路漁港 仮設護岸・浚渫 ユニフロート用浚渫部復旧詳細図 S=1:300 u:m

平面図

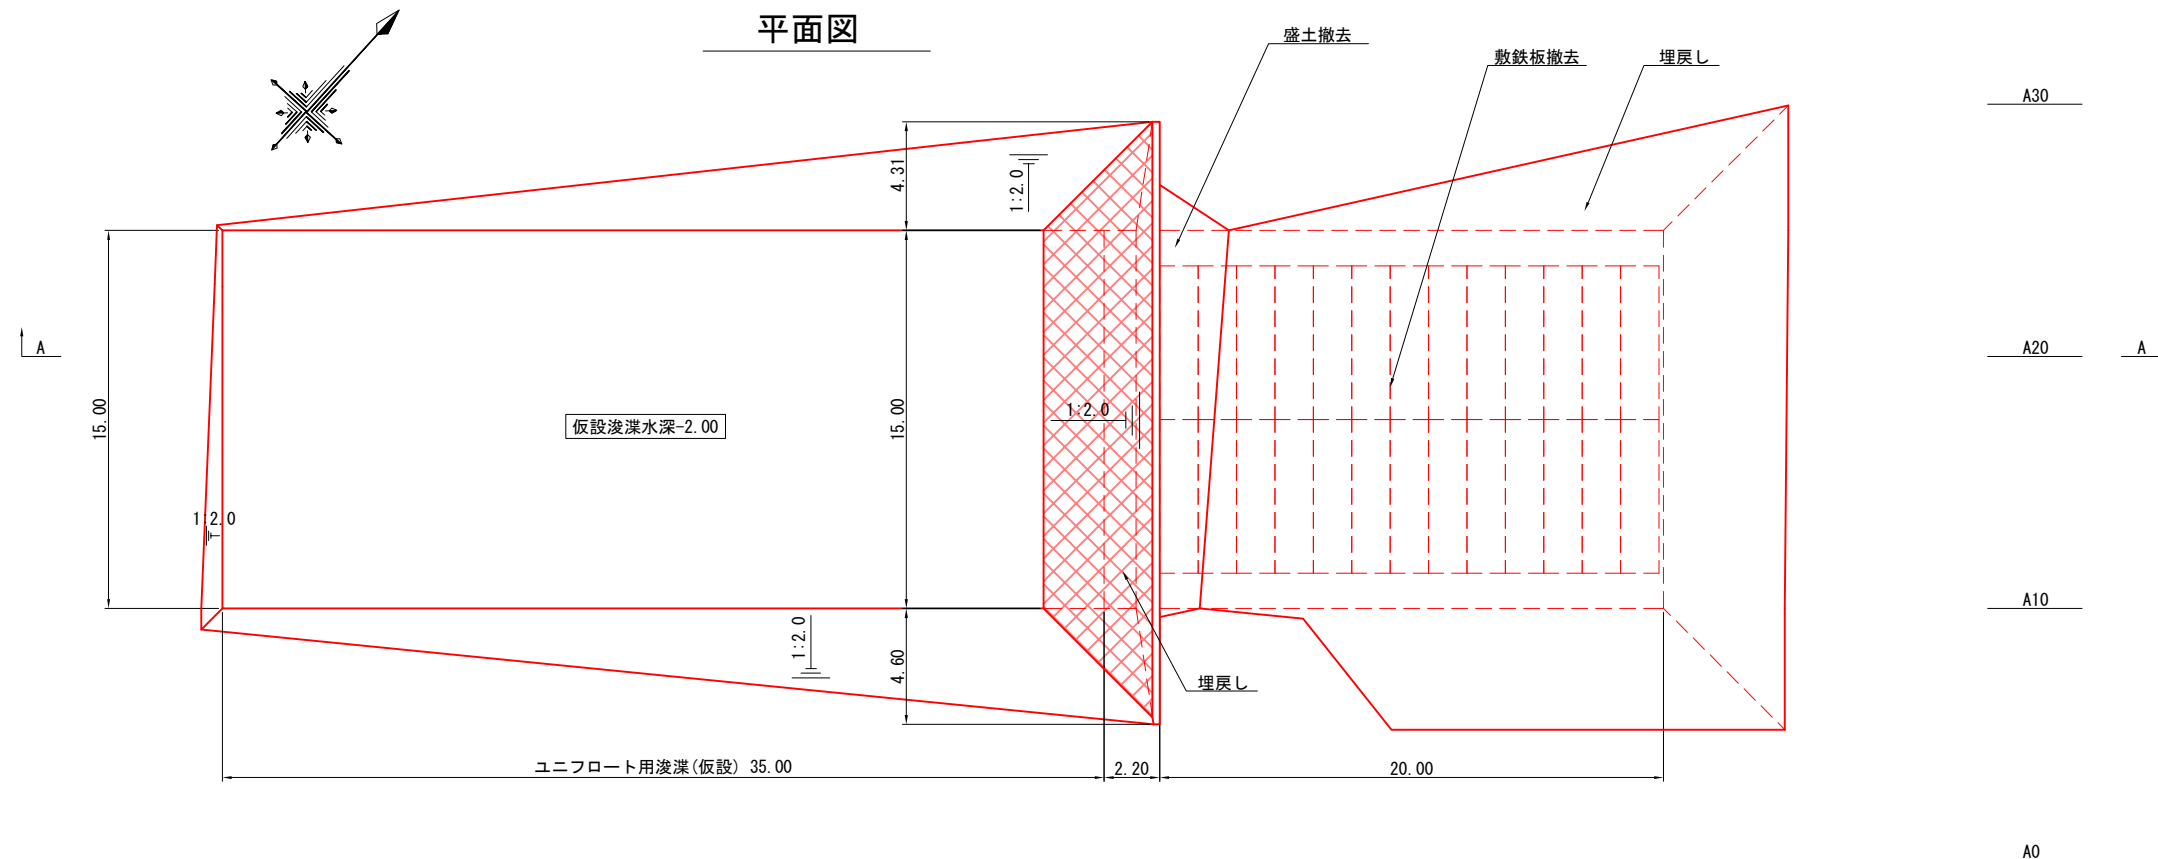


A-A断面図

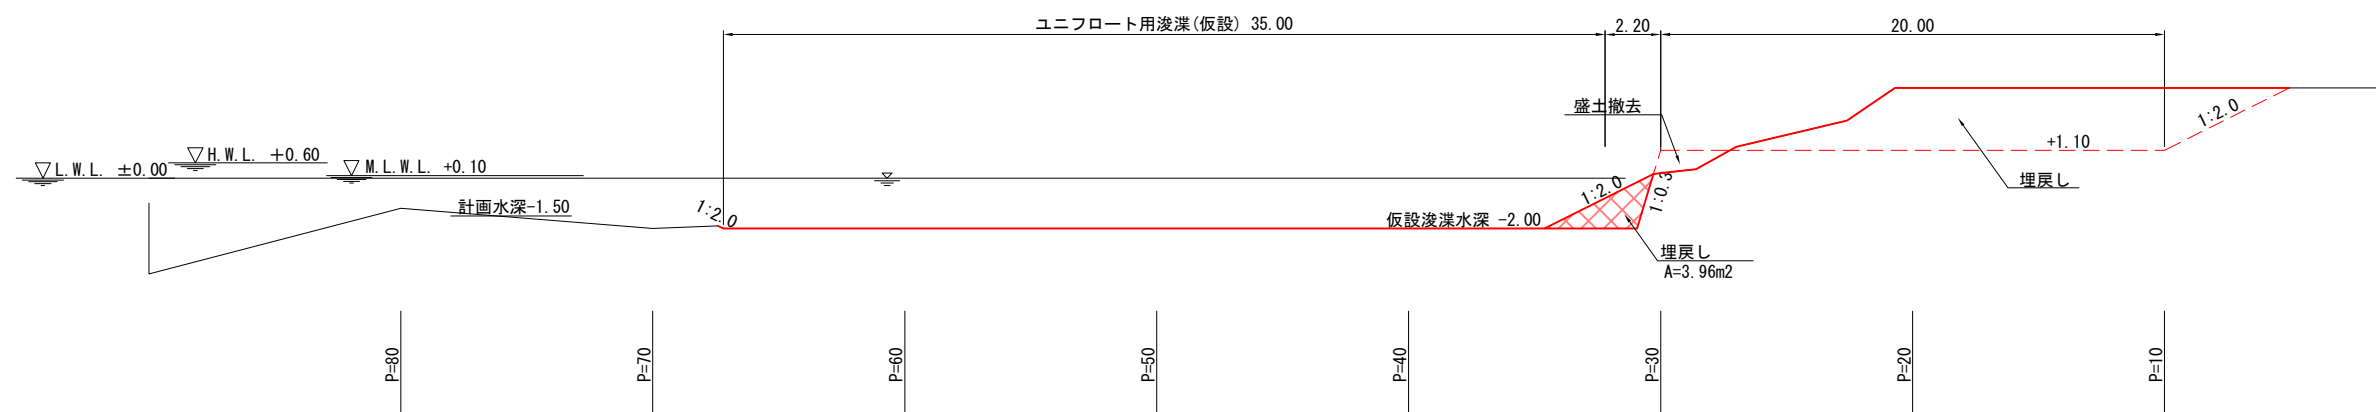


令和 6 年度	
工 事 名	令和6年災258号 釧路漁港災害復旧工事
漁 港 名	釧路漁港
箇 所	輪島市
図 名	仮設護岸・浚渫 ユニフロート用浚渫部復旧詳細図
縮 尺	S = 1 : 300
図面番号	10 / 11
輪 島 市	

釧路漁港 仮設護岸・浚渫 袋型根固構造図 S=1:50 u:mm

中詰材投入前（外観検査時）の形状図

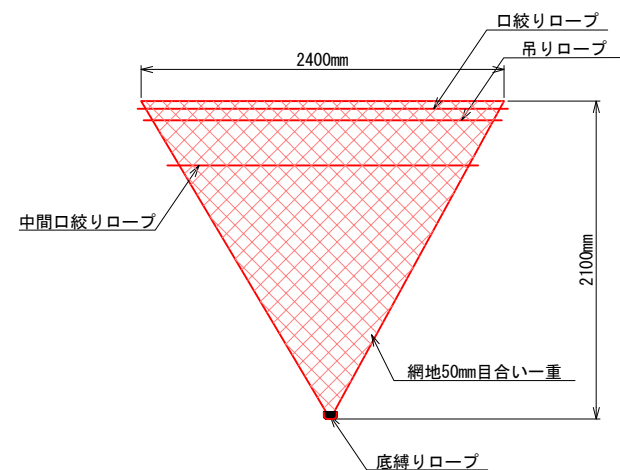

中詰材投入後の形状図

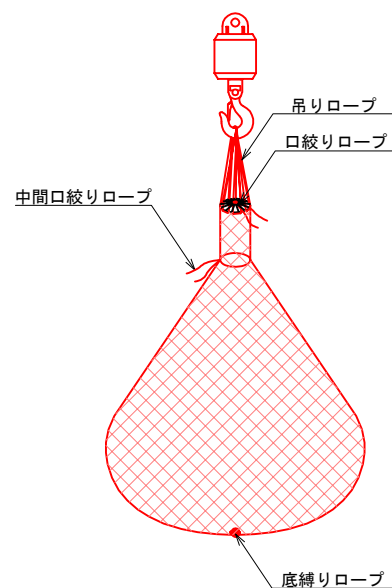


出来形形状

*中詰材：割栗石150～250mm


*設計値は、網地の伸びを無視している。

*上記の出来形寸法は、参考値である。

出来形形状図

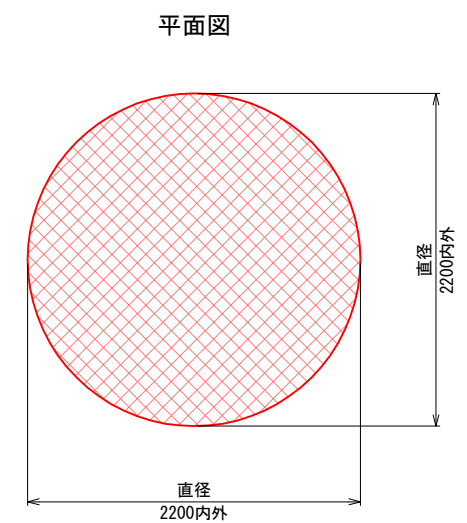

断面図

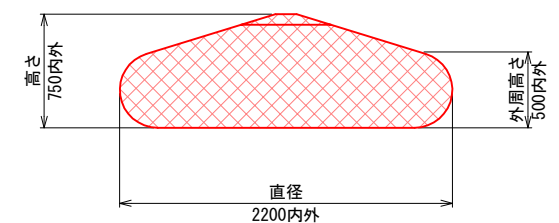

製品仕様

名称	袋詰根固3t型	
規格	2400×2100mm（3t用）	
袋形状	袋1重	
網地素材	ポリエステル製ラッセル網（黒原着） 引張強さ 2700N/本以上	
吊りロープ	引張強さ 22kN以上 伸び率 40%以下	
口絞りロープ	引張強さ 3.5kN以上 伸び率 40%以下	
中間口絞りロープ	引張強さ 22kN以上 伸び率 40%以下	
底縛りロープ	引張強さ 12kN以上 伸び率 40%以下	

※ 海洋環境対応の袋型根固を使用のこと。

※ 上記仕様は海洋環境対応の例である。準拠した製品を使用のこと。




令和6年度	
工事名	令和6年災258号 釧路漁港災害復旧工事
漁港名	釧路漁港
箇所	輪島市
図名	仮設護岸・浚渫 袋型根固構造図
縮尺	S = 1 : 50
図面番号	11 / 11
輪島市	

釧路漁港 10_物揚場 図面目録

番号	名称	縮尺 (A3サイズ)	番号	名称	縮尺 (A3サイズ)
1	平面図	S=1:300	26	排水工詳細図(2)	S=1:100
2	縦断図	V=1:150 ; H=1:300	27	排水工構造図	S=1:50
3	標準断面図	S=1:100	28	集水桝配筋図	S=1:50
4	撤去工詳細図	図 示	29	舗装工詳細図	図 示
5	掘削工平面図	S=1:300	30	付属工配置図	図 示
6	裏埋工平面図	S=1:300	31	付属工詳細図	S=1:10
7	取付部詳細図	図 示	32	グレーチング詳細図(参考図)	S=1:20
8	横断図(1)	S=1:200			
9	横断図(2)	S=1:200			
10	横断図(3)	S=1:200			
11	鋼矢板配置図	S=1:200			
12	鋼管板製作図	S=1:60			
13	電気防食工配置図(1)	図 示			
14	電気防食工配置図(2)	図 示			
15	上部工割付図	S=1:200			
16	上部工構造図(1)	図 示			
17	上部工構造図(2)	図 示			
18	上部工構造図(3)	図 示			
19	上部工構造図(4)	図 示			
20	上部工構造図(5)	図 示			
21	ハーバーキャップ構造図	S=1:40			
22	擁壁工構造図	図 示			
23	起点側擁壁詳細図	S=1:100			
24	船揚場側取付区間詳細図	図 示			
25	排水工詳細図(1)	S=1:100			


劔地漁港 10_物揚場 平面図 S=1:300 u:m

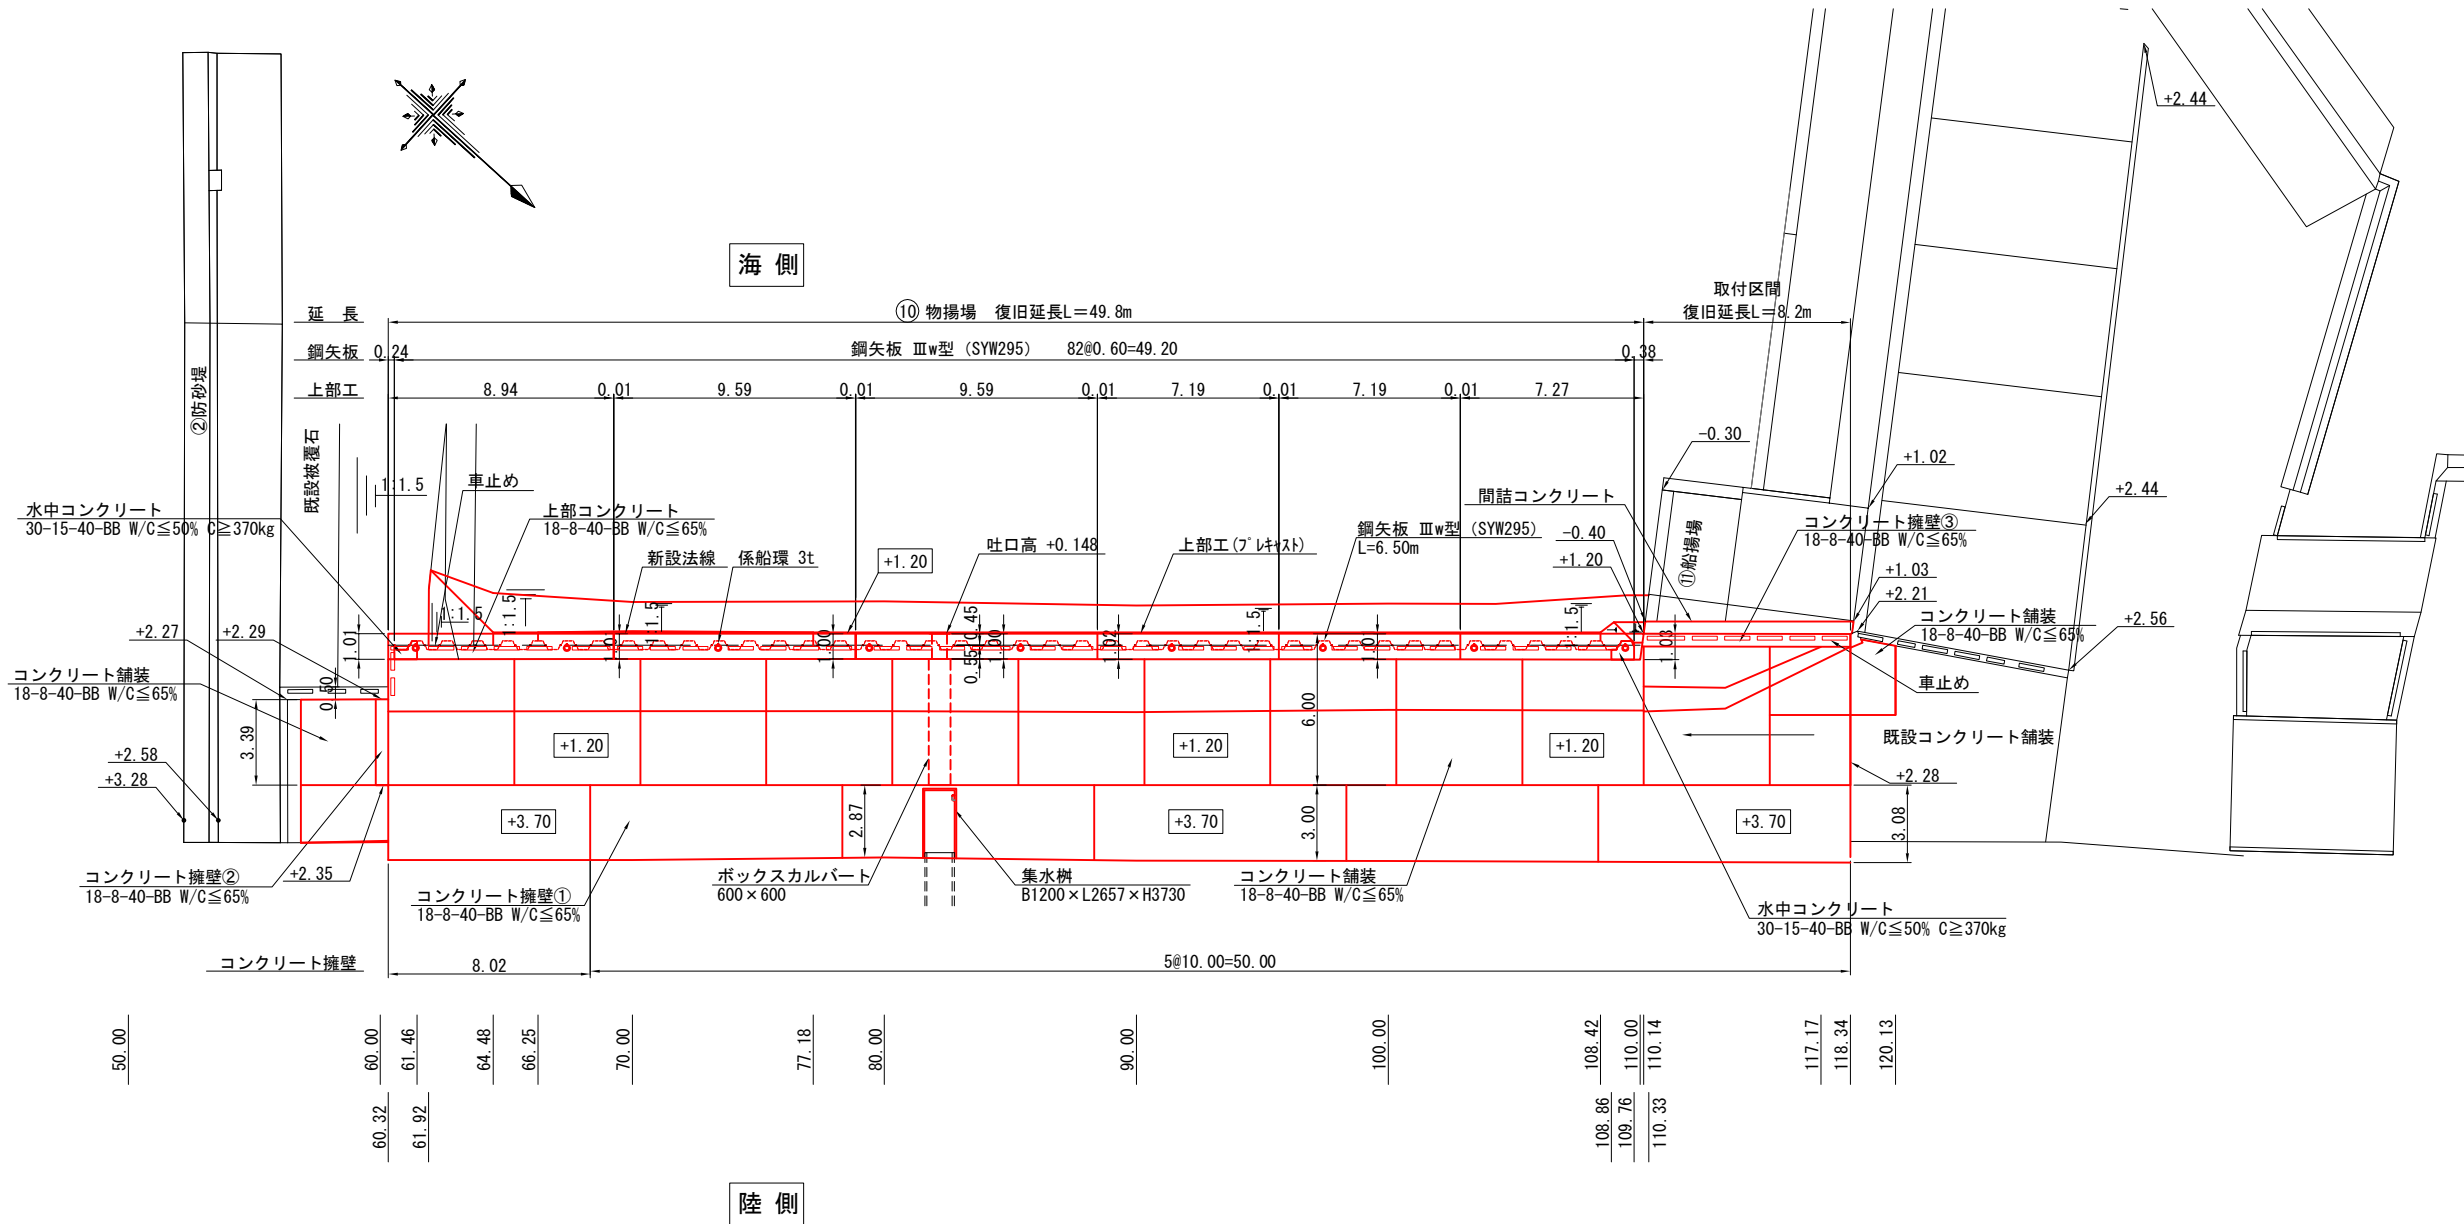

令和 6 年度	
工 事 名	令和6年災260号 釧地漁港災害復旧工事
漁 港 名	釧地漁港
箇 所	輪島市
図 名	10_物揚場 平面図
縮 尺	S=1:300
図面番号	1 / 32
輪 島 市	

釧地漁港 10_物揚場 縦断図

V=1:150
H=1:300 u:m

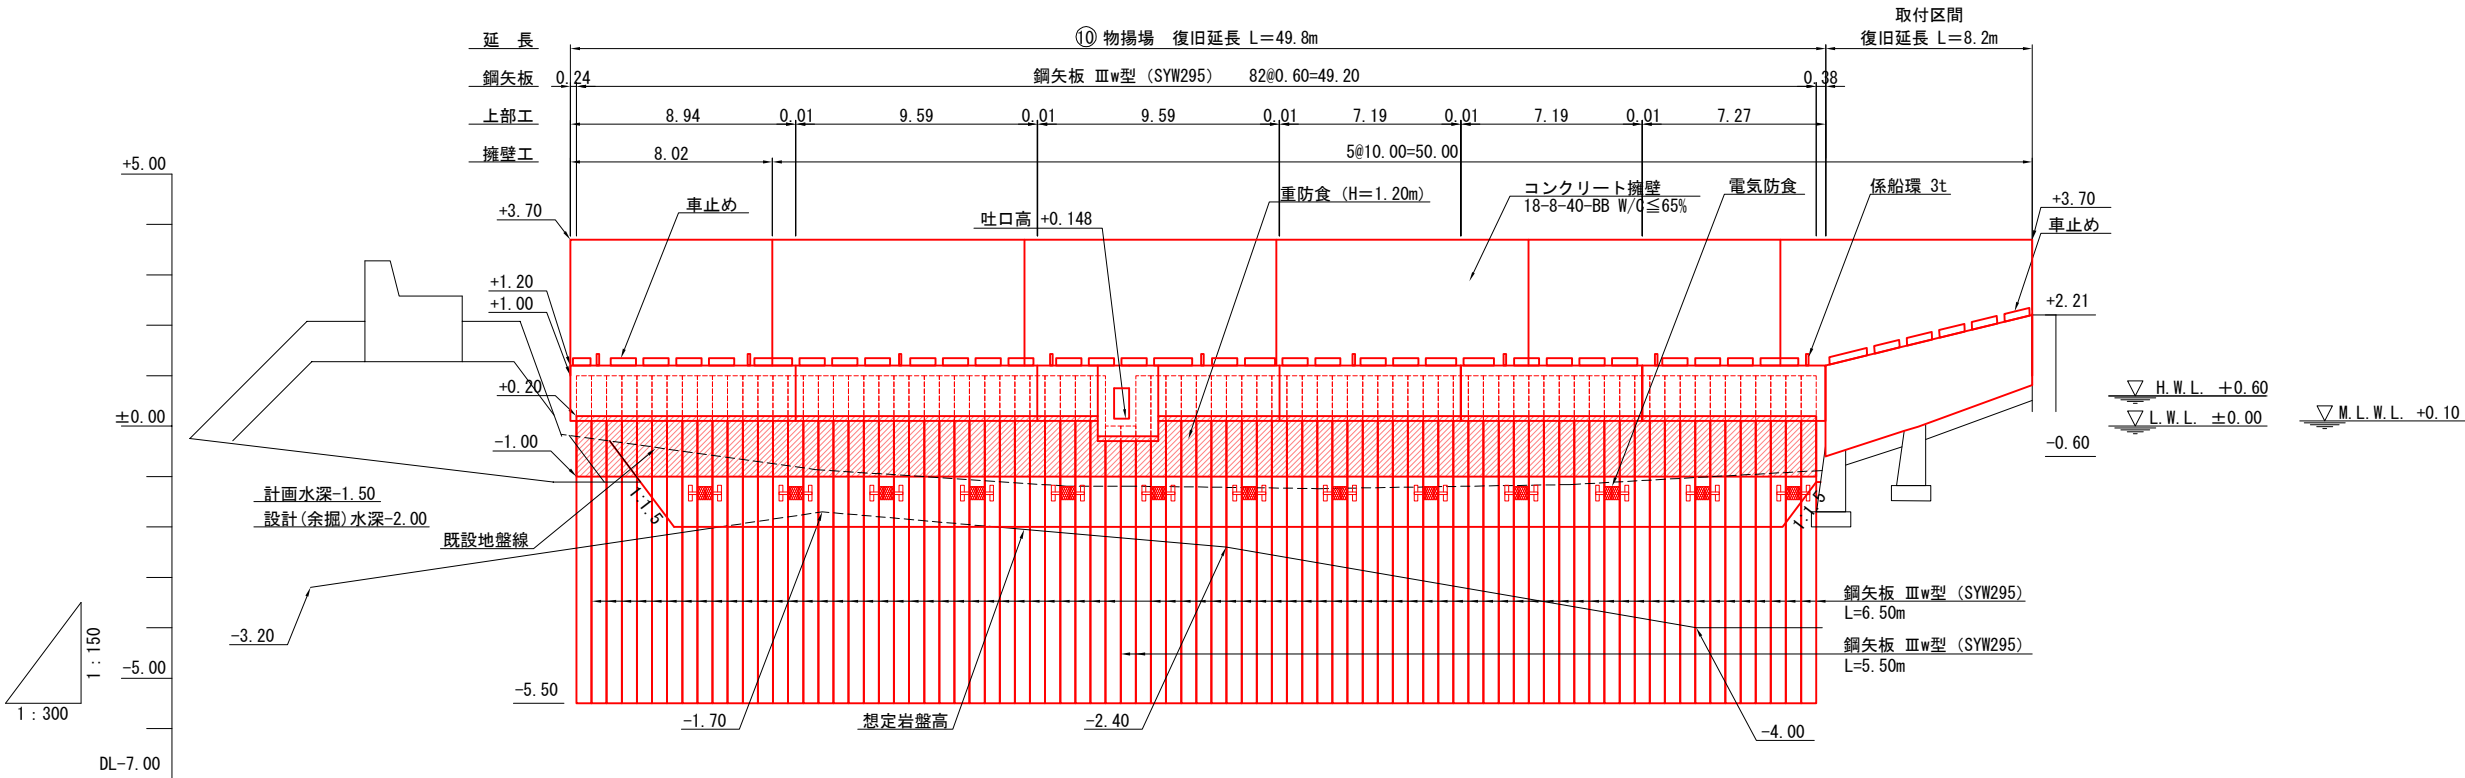


計 画 高	+1.20	+1.20	+1.20	+1.20	+1.20	+1.20	+2.21
既設地盤高	-0.19	-0.86	-1.19	-1.24	-1.16	-0.88	+2.21
追 加 距 離	0.00	9.68	19.68	29.68	39.68	49.68	58.02
単 距 離	0.00	9.68	10.00	10.00	10.00	10.00	8.20
測 点	60.00	70.00	80.00	90.00	100.00	110.00	118.34



令和 6 年度	
工 事 名	令和6年災260号 釧地漁港災害復旧工事
漁 港 名	釧地漁港
箇 所	輪島市
図 名	10_物揚場 縦断図
縮 尺	V=1:150 H=1:300
図面番号	2 / 32
輪 島 市	


釧路漁港 10_物揚場 標準断面図 S=1:100 u:m

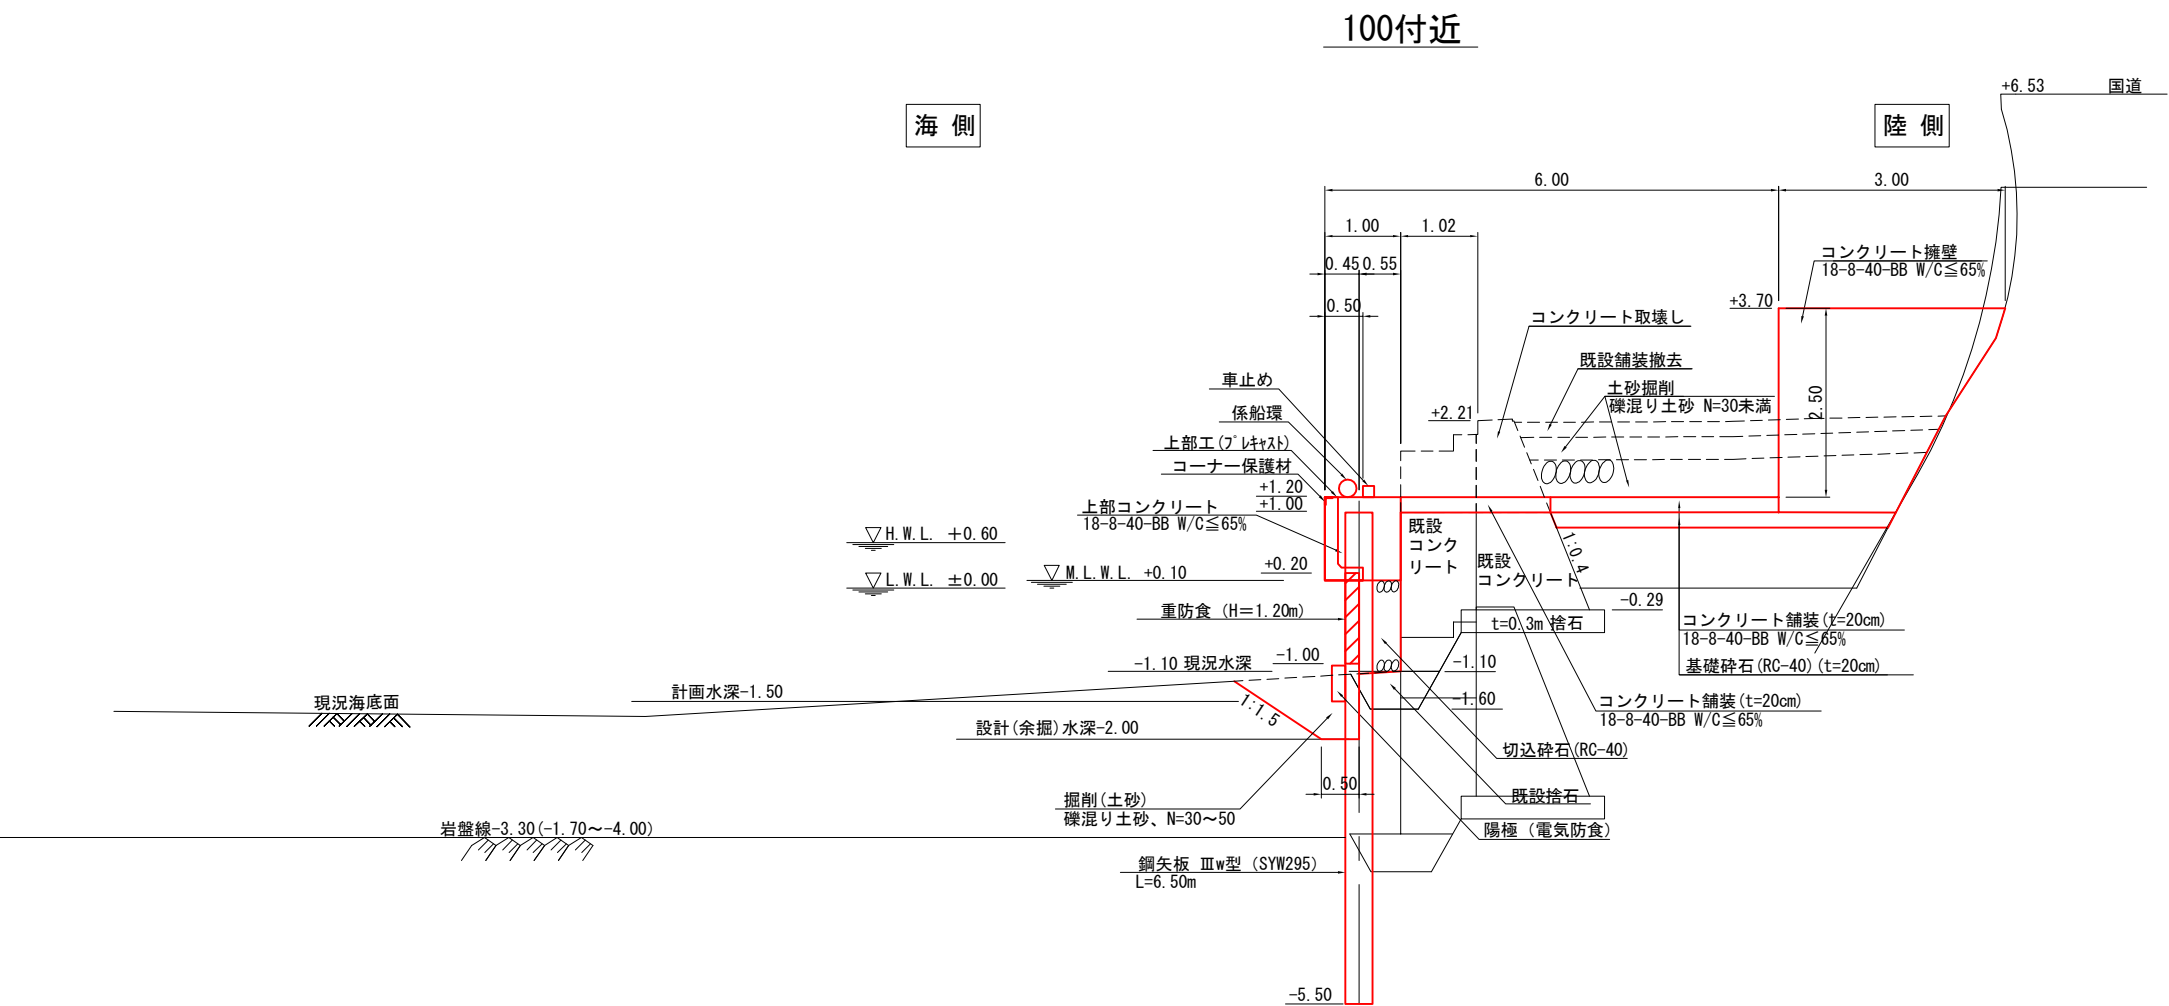


令和 6 年度	
工 事 名	令和6年災260号 釧路漁港災害復旧工事
漁 港 名	釧路漁港
箇 所	輪島市
図 名	10_物揚場 標準断面図
縮 尺	S=1:100
図面番号	3 / 32
輪 島 市	

釧地漁港 10_物揚場 撤去工詳細図


平面図 S=1:300 u:m

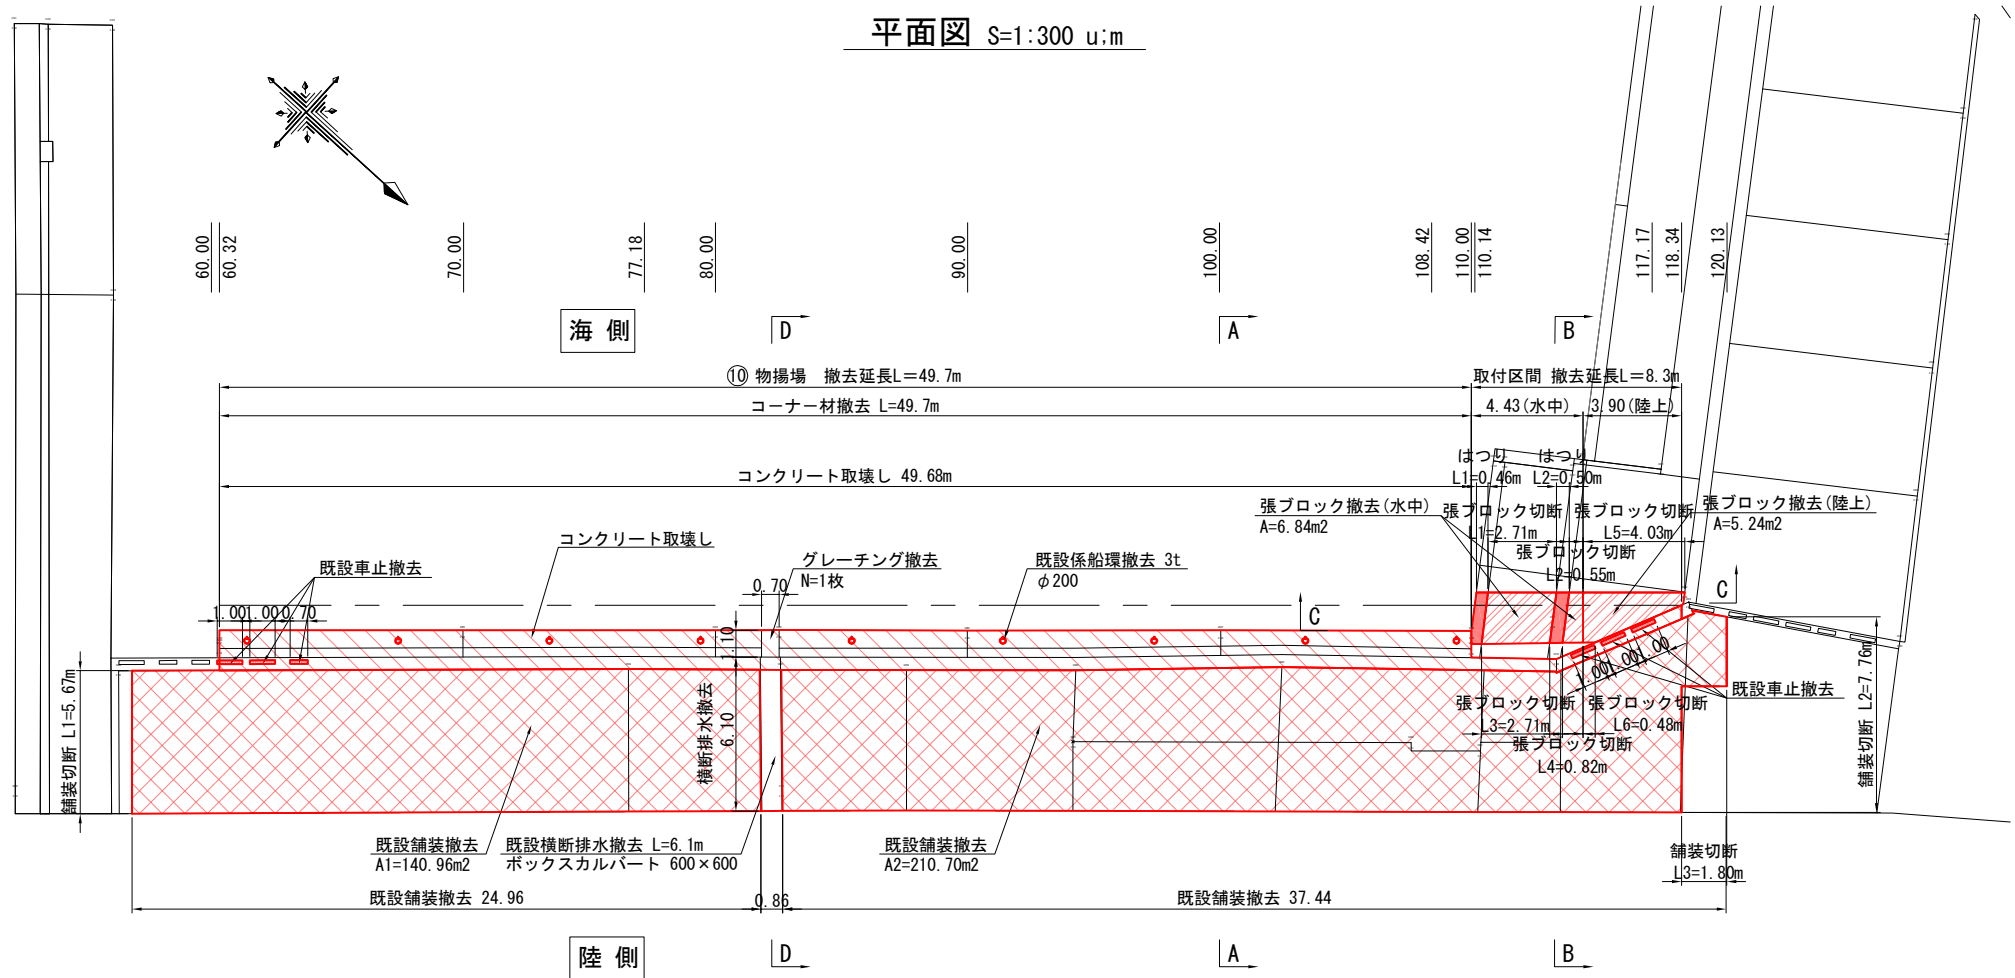

A-A断面図 S=1:200 u:m

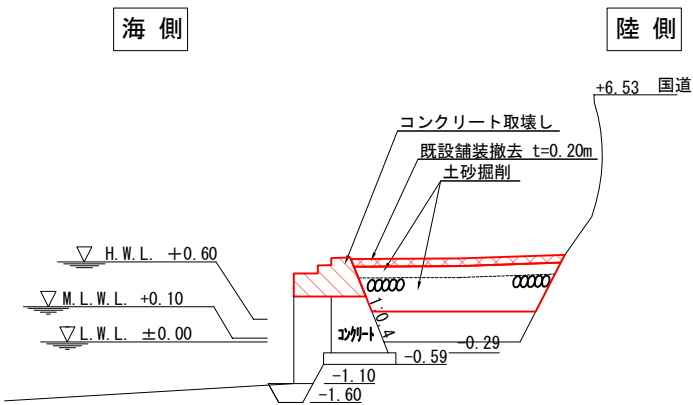


B-B断面図 S=1:200 u:m

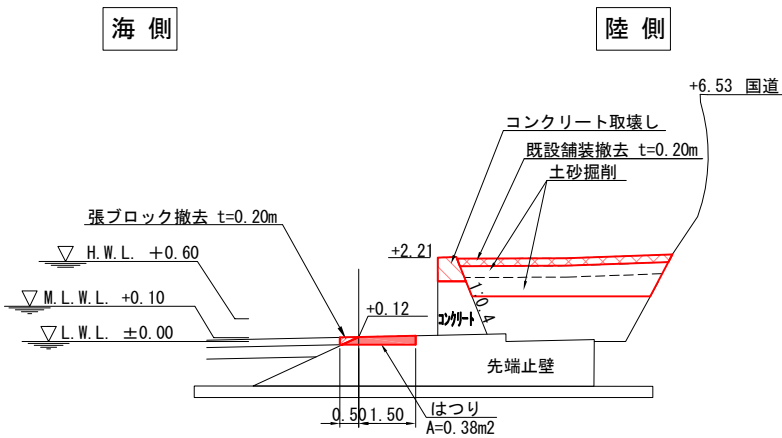


付属工撤去数量表

名称	形状・寸法	数量	備考
係船環撤去	3t φ200	9 基	再利用(アンカーは処分)
車止め撤去	150H×150B L=0.7m	1 基	再利用(アンカーは処分)
	150H×150B L=1.0m	5 基	再利用(アンカーは処分)
	合計	5.7 m	
コーナー材撤去	100×100	49.7 m	
グレーチング撤去	B700×L1100	1 枚	

C-C断面図 S=1:100 u:m

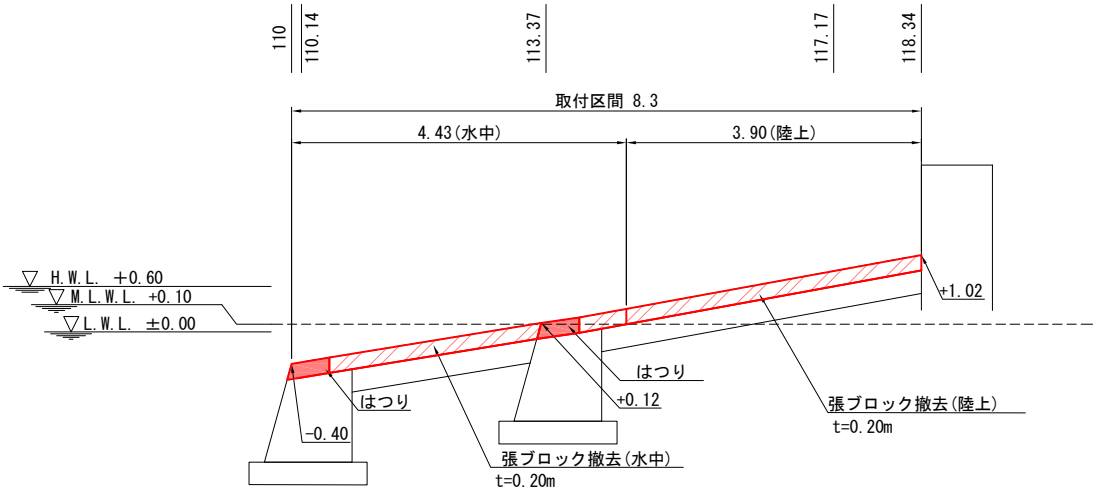

D-D断面図 S=1:100 u:m

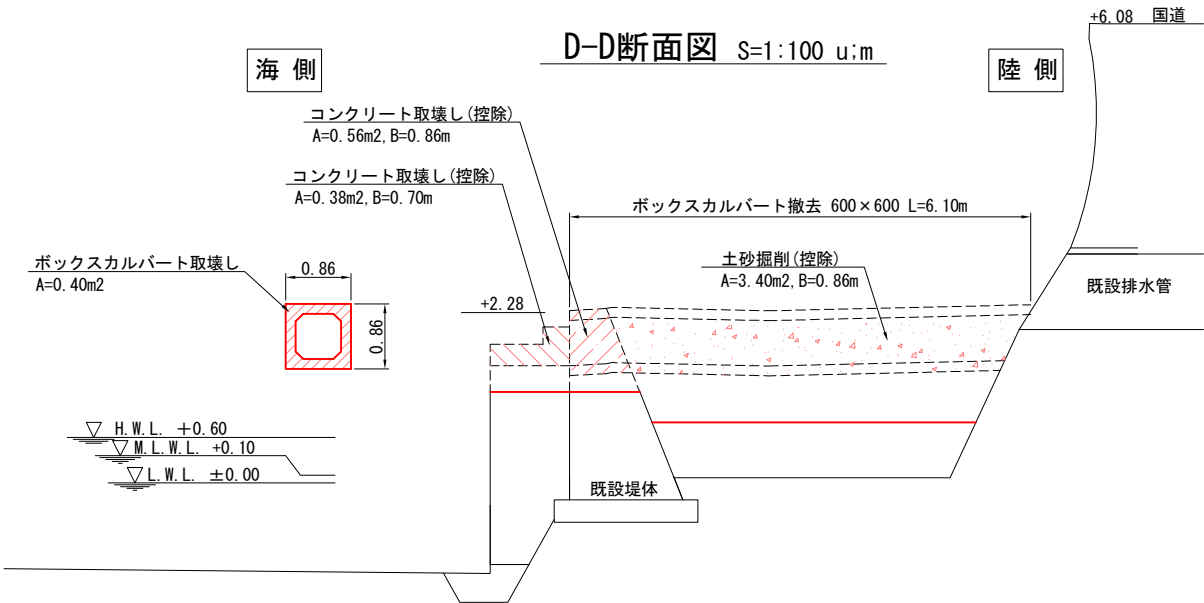


- 凡 例
- 既設舗装撤去
 - コンクリート取壊し
 - 既設車止撤去
 - はつり
 - 張ブロック撤去




令和 6 年度	
工 事 名	令和6年災260号 釧地漁港災害復旧工事
漁 港 名	釧地漁港
箇 所	輪島市
図 名	10_物揚場 撤去工詳細図
縮 尺	図 示
図面番号	4 / 32
輪 島 市	

釧地漁港 10_物揚場 掘削工平面図 S=1:300 u:m

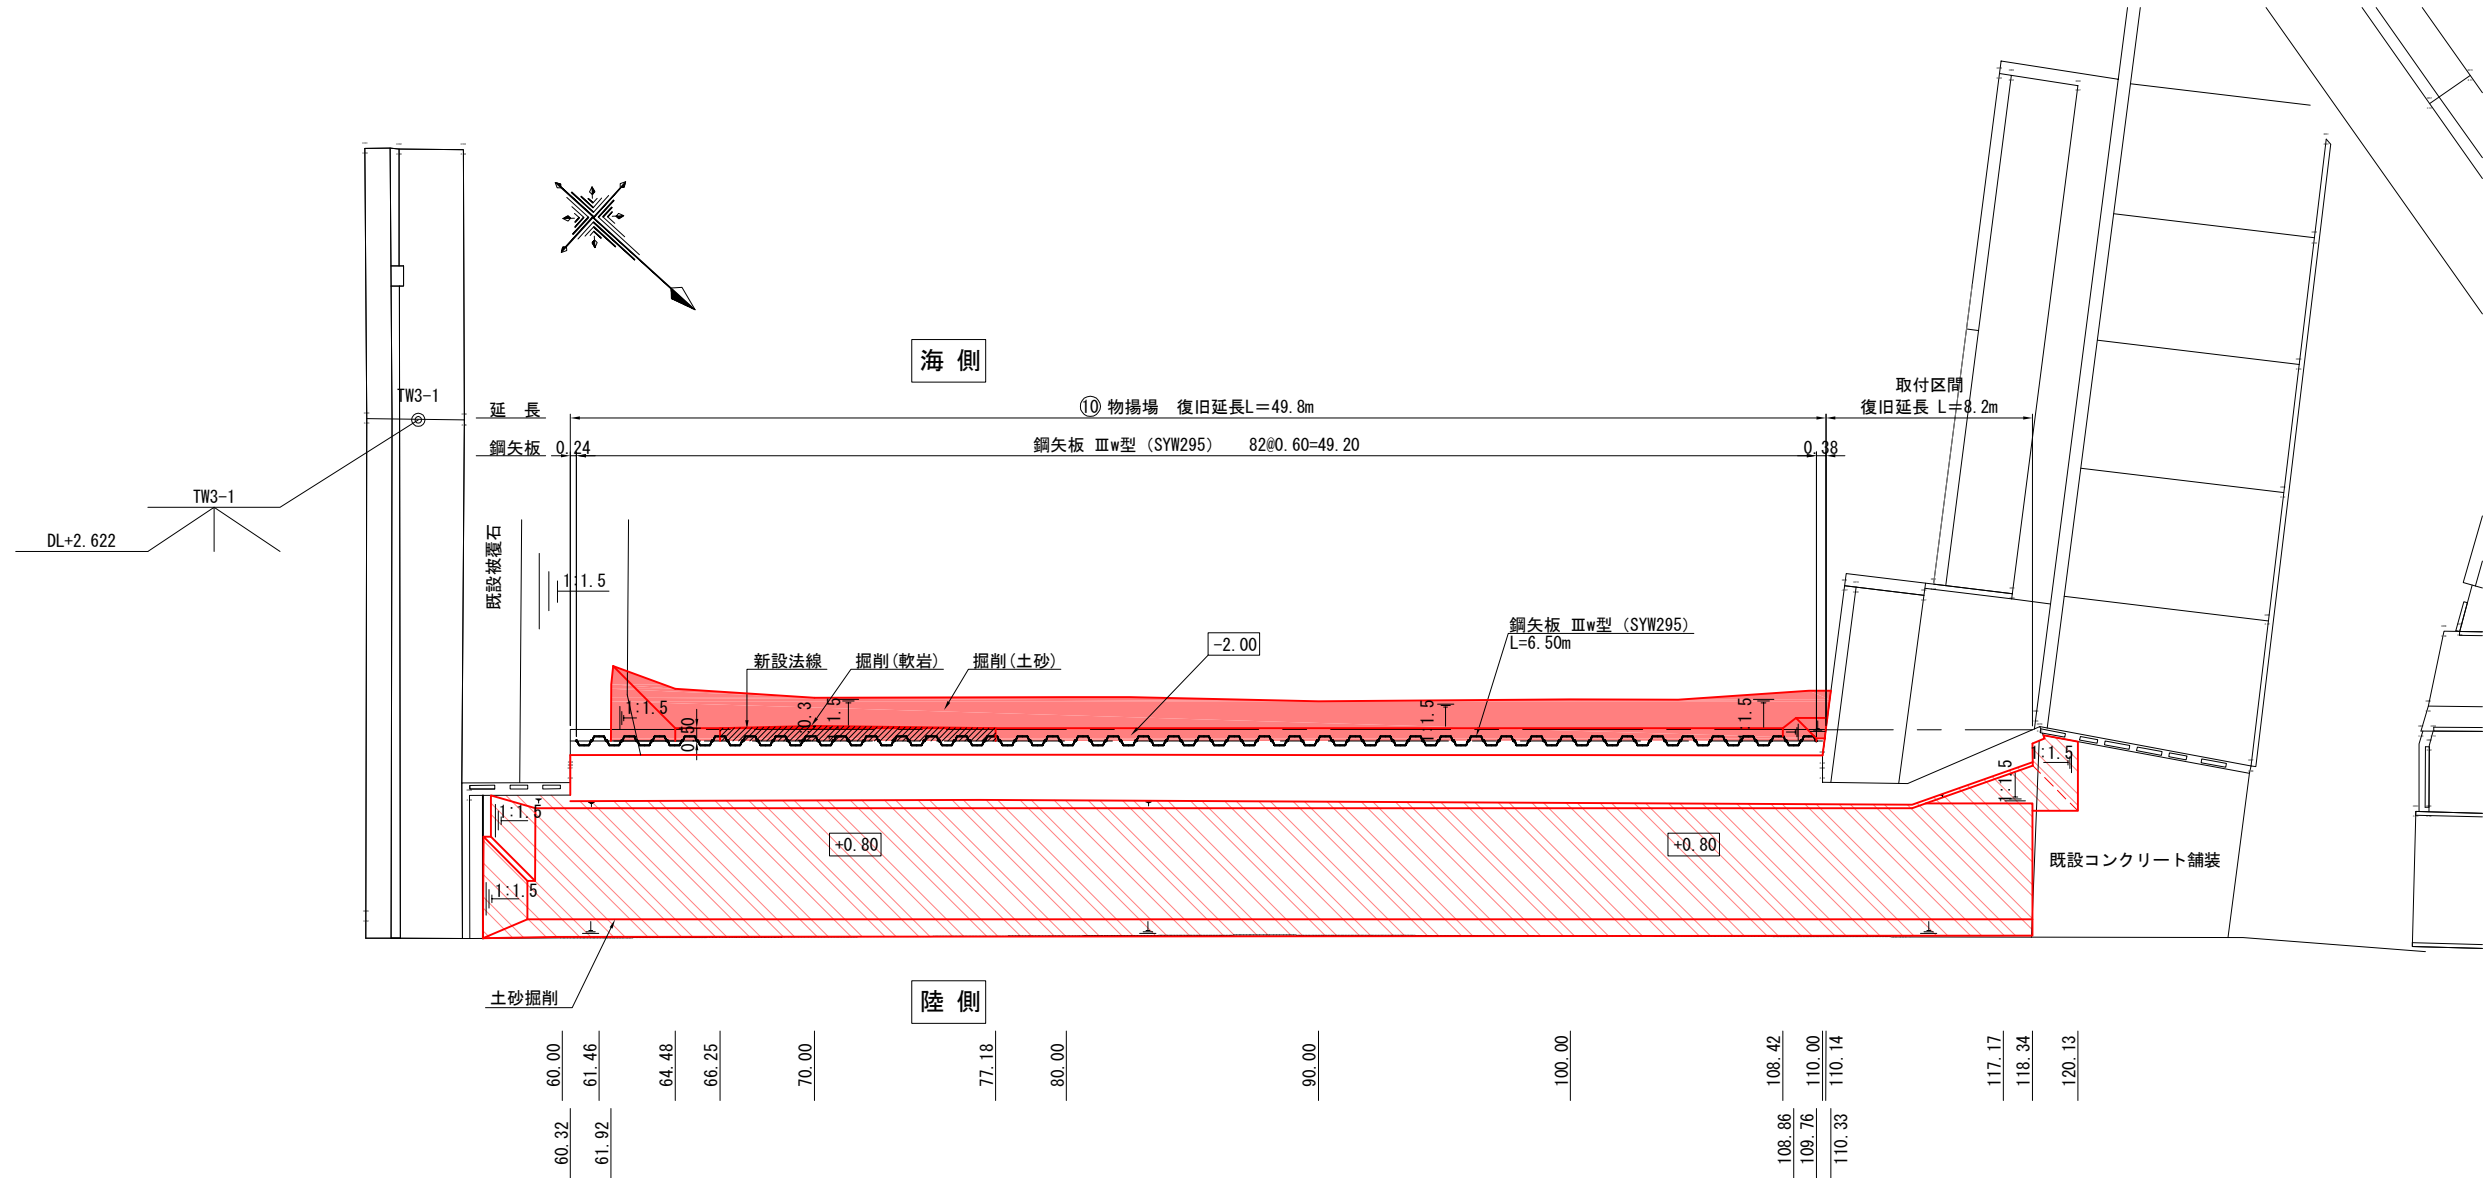

令和 6 年度	
工 事 名	令和6年災260号 釧地漁港災害復旧工事
漁 港 名	釧地漁港
箇 所	輪島市
図 名	10_物揚場 掘削工平面図
縮 尺	S=1:300
図面番号	5 / 32
輪 島 市	


釧地漁港 10_物揚場 裏埋工平面図 S=1:300 u:m

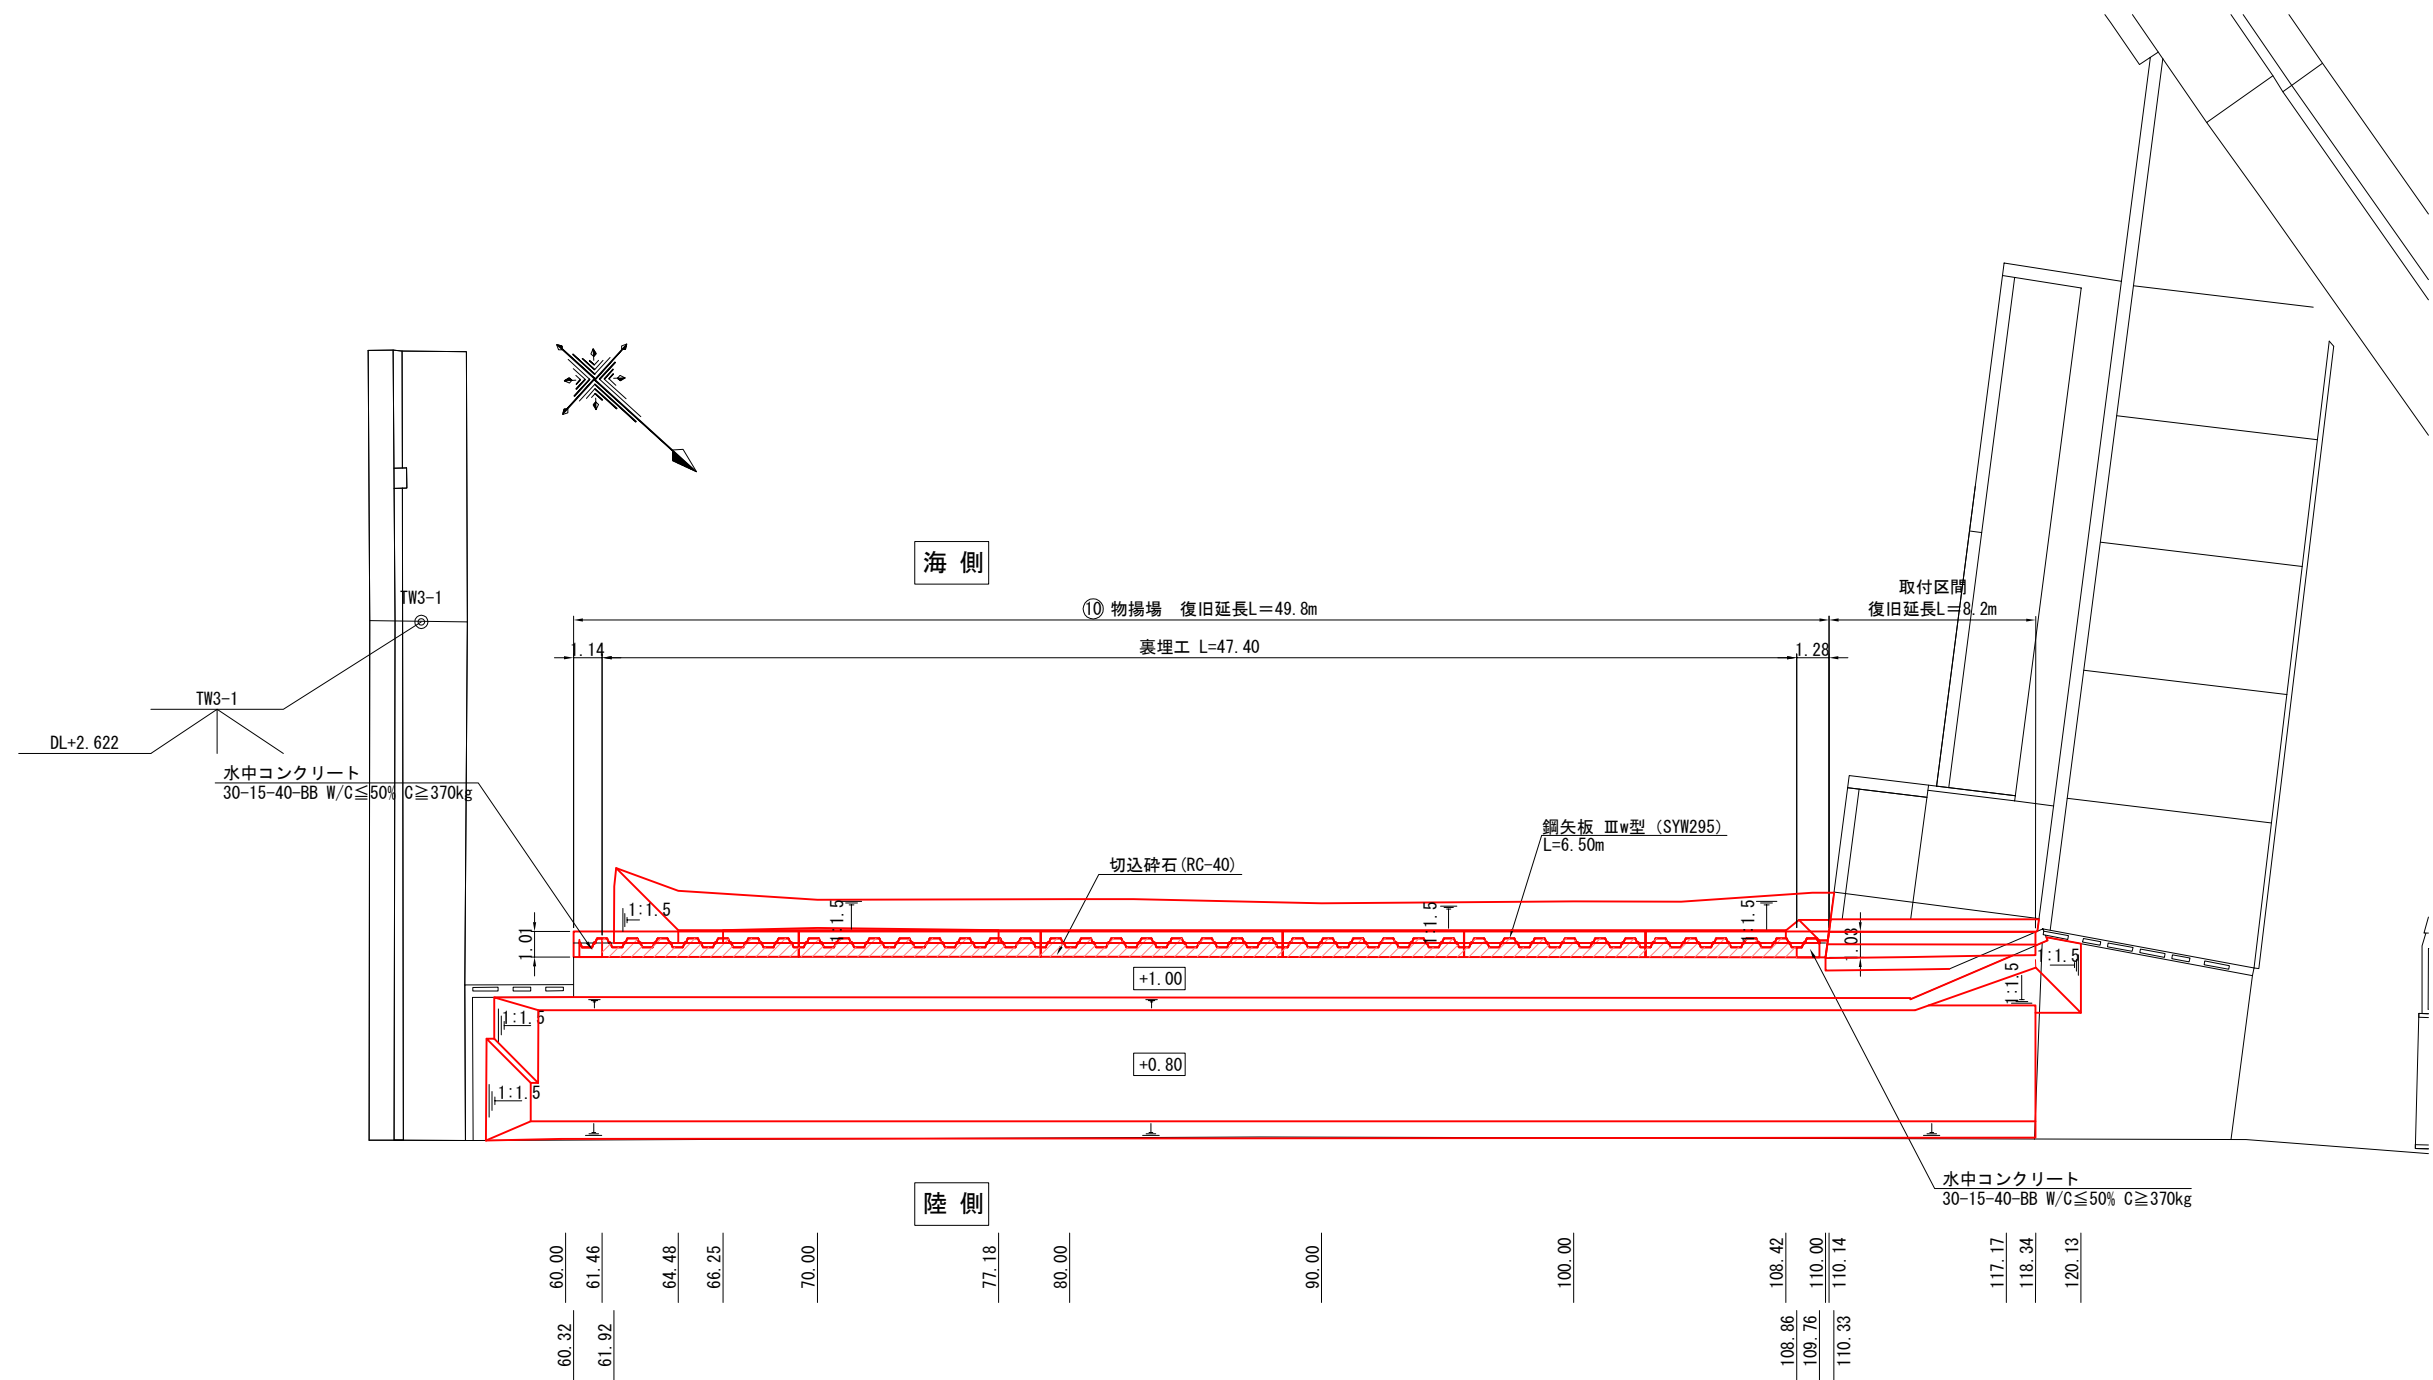


令和 6 年度	
工 事 名	令和6年災260号 釧地漁港災害復旧工事
漁 港 名	釧地漁港
箇 所	輪島市
図 名	10_物揚場 裏埋工平面図
縮 尺	S=1:300
図面番号	6 / 32
輪 島 市	

$S=1:100 \text{ u;m}$

D-D断面图

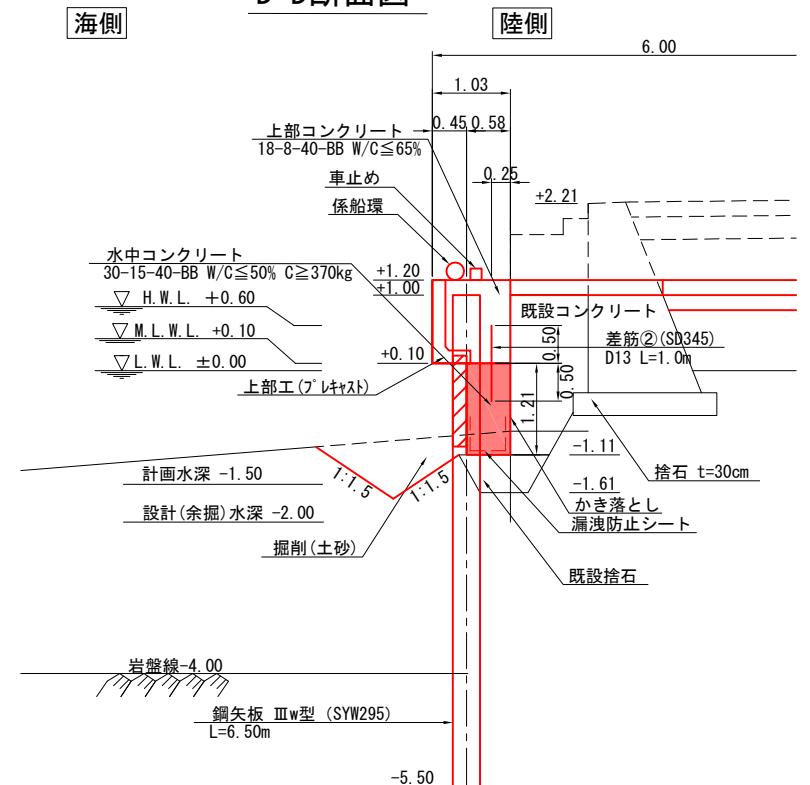

終点側平面図

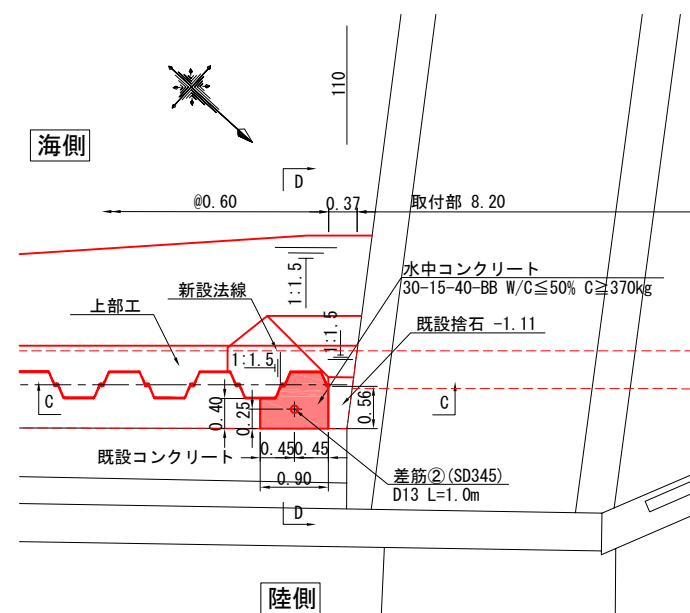

海中コンクリート
A=0.55m²

漏水防止シート
L=3.10m


海側

陸側


令和 6 年度	
工 事 名	令和6年災260号 釧地漁港災害復旧工事
漁 港 名	釧地漁港
箇 所	輪島市
図 名	10_物揚場 取付部詳細図
縮 尺	図 示
図面番号	7 / 32
輪 島 市	

釧路漁港 10_物揚場 横断図 (1) S=1:200 u:m


名 称	区分	単位	61.46 数 量	61.92 数 量	64.48 数 量
掘削(土砂)	水中	m ²	-	0.00	1.63
土砂掘削	陸上	m ²	-	-	6.42
コンクリート取壊し	陸上	m ²	-	-	1.90
切込碎石	水中	m ²	0.68	-	0.68
かき落とし	水中	m	-	-	0.50
上部コンクリート	陸上	m ²	-	-	1.11
コンクリート擁壁①	陸上	m ²	-	-	6.01
基礎碎石①	陸上	m	-	-	4.45

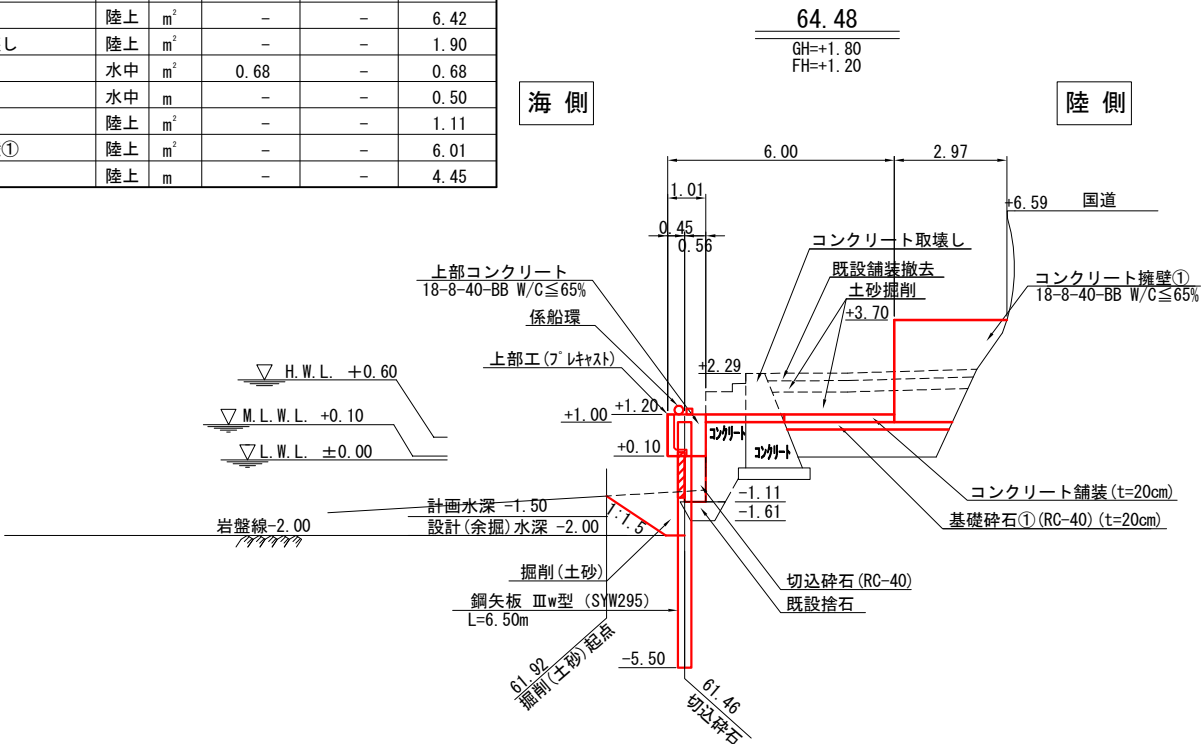


名 称	区分	単位	数量
掘削(土砂)	水中	m ²	0.90
土砂掘削	陸上	m ²	6.34
コンクリート取壊し	陸上	m ²	1.92
切込碎石	水中	m ²	0.71
かき落とし	水中	m	0.50
上部コンクリート	陸上	m ²	1.10
コンクリート擁壁①	陸上	m ²	5.97
基礎碎石①	陸上	m	4.46

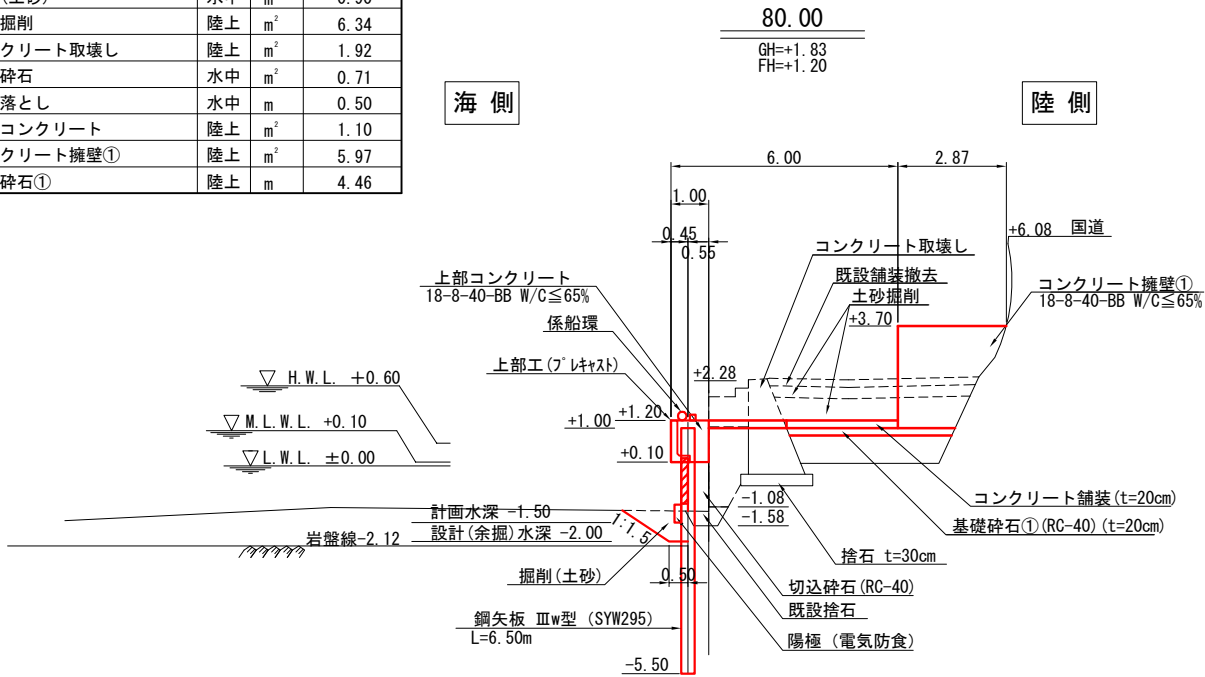

名 称	区分	単位	数量
掘削(土砂)	水中	m ²	-
土砂掘削	陸上	m ²	6.42
コンクリート取壊し	陸上	m ²	1.90
切込碎石	水中	m ²	-
かき落とし	水中	m	0.50
上部コンクリート	陸上	m ²	1.11
コンクリート擁壁①	陸上	m ²	6.01
基礎碎石①	陸上	m	4.45

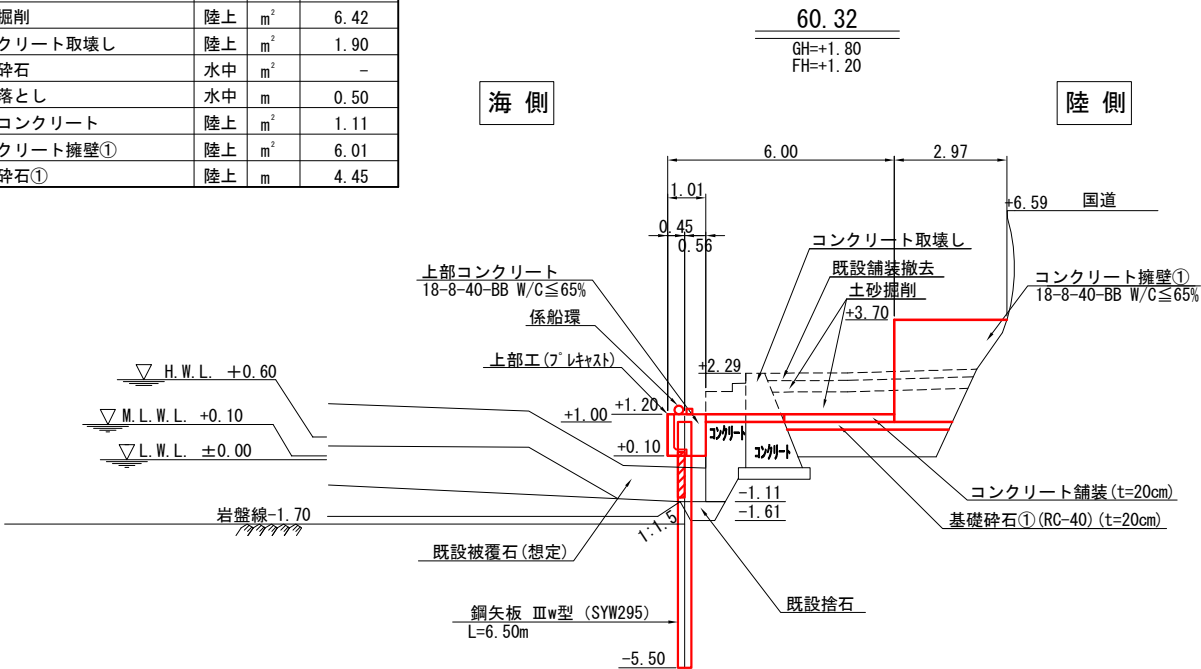


名 称	区分	単位	66.25 数量	70.00 数量	77.18 数量
掘削(軟岩)	水中	m ²	0.00	0.16	0.00
掘削(土砂)	水中	m ²	-	1.14	-
土砂掘削	陸上	m ²	-	6.23	-
コンクリート取壊し	陸上	m ²	-	1.89	-
切込碎石	水中	m ²	-	0.67	-
かき落とし	水中	m	-	0.50	-
上部コンクリート	陸上	m ²	-	1.11	-
コンクリート擁壁①	陸上	m ²	-	6.04	-
基礎碎石①	陸上	m	-	4.47	-

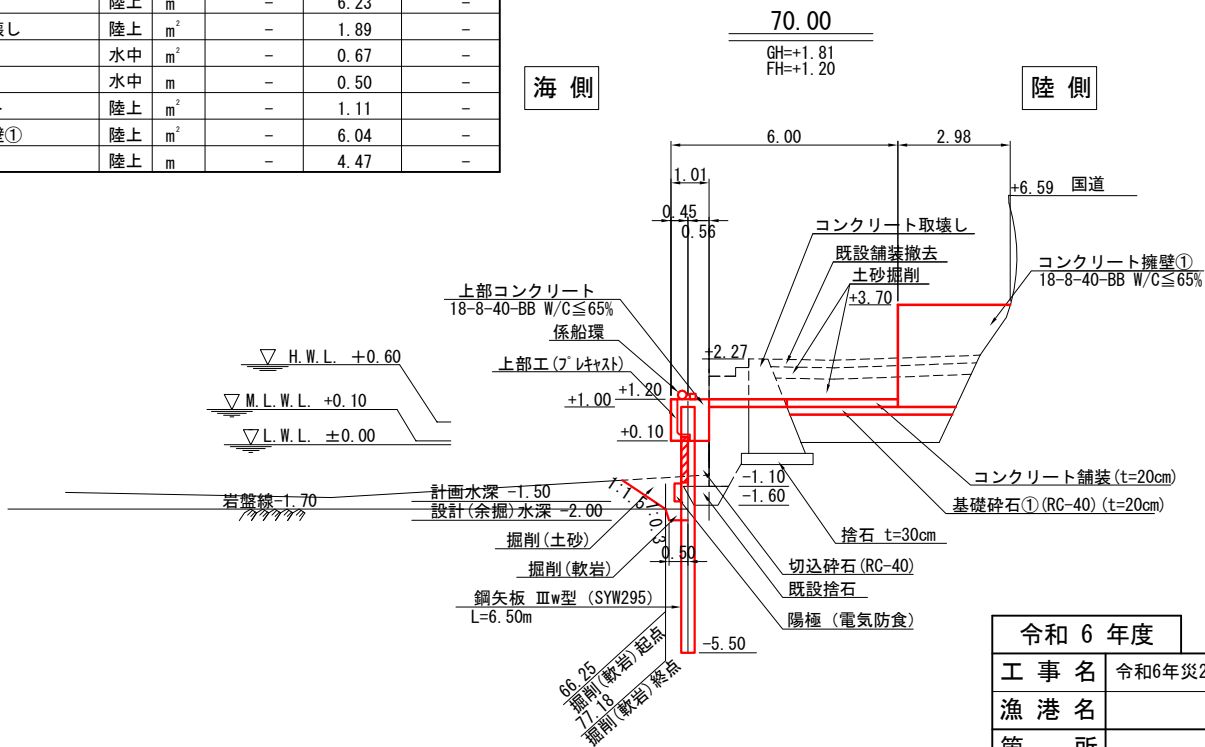


令和 6 年度	
工 事 名	令和6年度260号 釧路漁港災害復旧工事
漁 港 名	釧路漁港
箇 所	輪島市
図 名	10_物揚場 横断図 (1)
縮 尺	S=1:200
図面番号	8 / 32
輪 島 市	

釧地漁港 10_物揚場 横断図（2） S=1:200 u:m


名 称	区分	単位	100.00 数 量	108.42 数 量
掘削(土砂)	水中	m ²	0.91	0.91
土砂掘削	陸上	m ²	6.02	-
コンクリート取壊し	陸上	m ²	1.80	-
切込碎石	水中	m ²	0.68	-
かき落とし	水中	m	0.50	-
上部コンクリート	陸上	m ²	1.11	-
コンクリート擁壁①	陸上	m ²	6.19	-
基礎碎石①	陸上	m	4.55	-

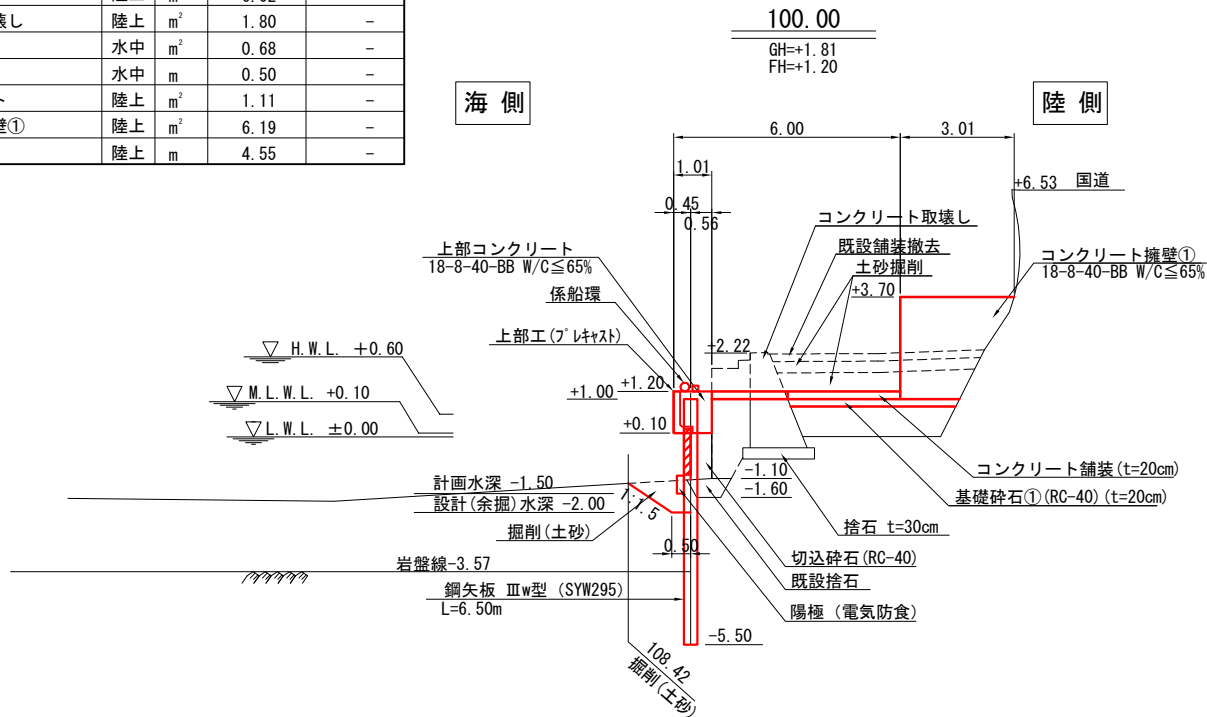


名 称	区分	単位	109.76 数 量	110.00 数 量	110.33 数 量
掘削(土砂)	水中	m ²	1.03	1.03	0.00
土砂掘削	陸上	m ²	-	6.27	-
コンクリート取壊し	陸上	m ²	-	1.80	-
切込碎石	水中	m ²	-	-	-
かき落とし	水中	m	-	0.50	-
上部コンクリート	陸上	m ²	-	1.13	-
コンクリート擁壁①	陸上	m ²	-	6.24	-
基礎碎石①	陸上	m	-	4.54	-

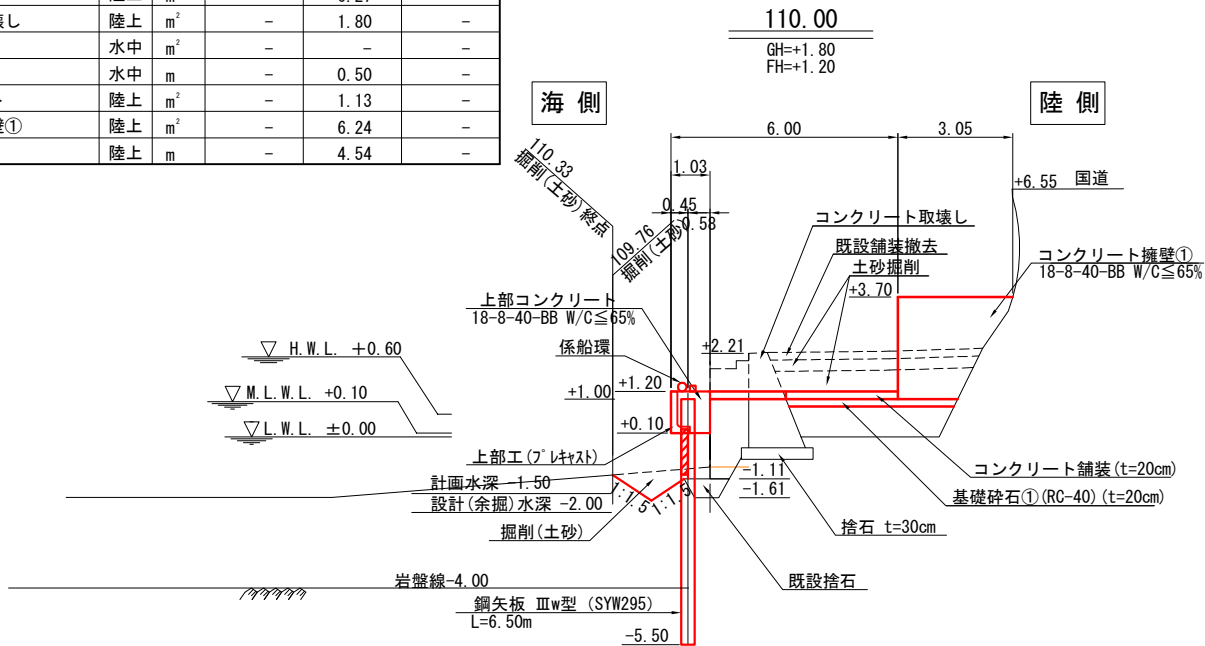

名 称	区分	単位	数 量
掘削(土砂)	水中	m ²	0.79
土砂掘削	陸上	m ²	6.25
コンクリート取壊し	陸上	m ²	1.93
切込碎石	水中	m ²	0.75
かき落とし	水中	m	0.50
上部コンクリート	陸上	m ²	1.12
コンクリート擁壁①	陸上	m ²	6.15
基礎碎石①	陸上	m	4.47

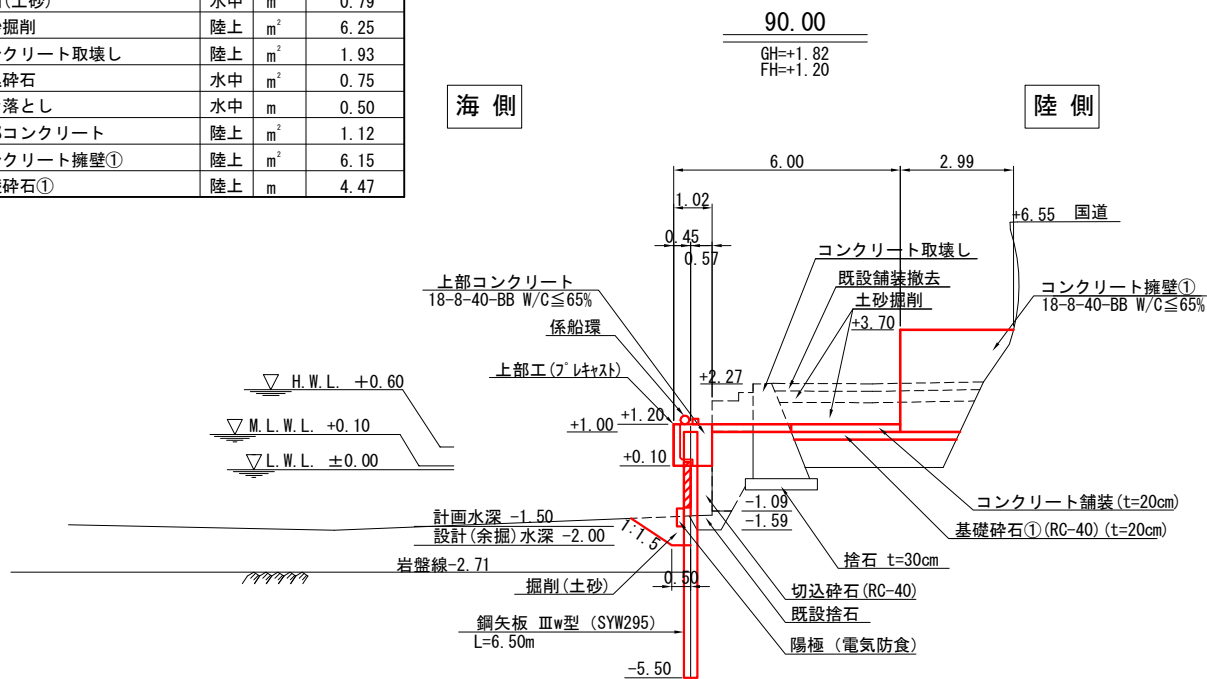

名 称	区分	単位	数 量
掘削(土砂)	水中	m ²	1.36
土砂掘削	陸上	m ²	6.27
コンクリート取壊し	陸上	m ²	1.80
切込碎石	水中	m ²	0.70
かき落とし	水中	m	0.50
上部コンクリート	陸上	m ²	1.13
コンクリート擁壁①	陸上	m ²	6.24
基礎碎石①	陸上	m	4.54


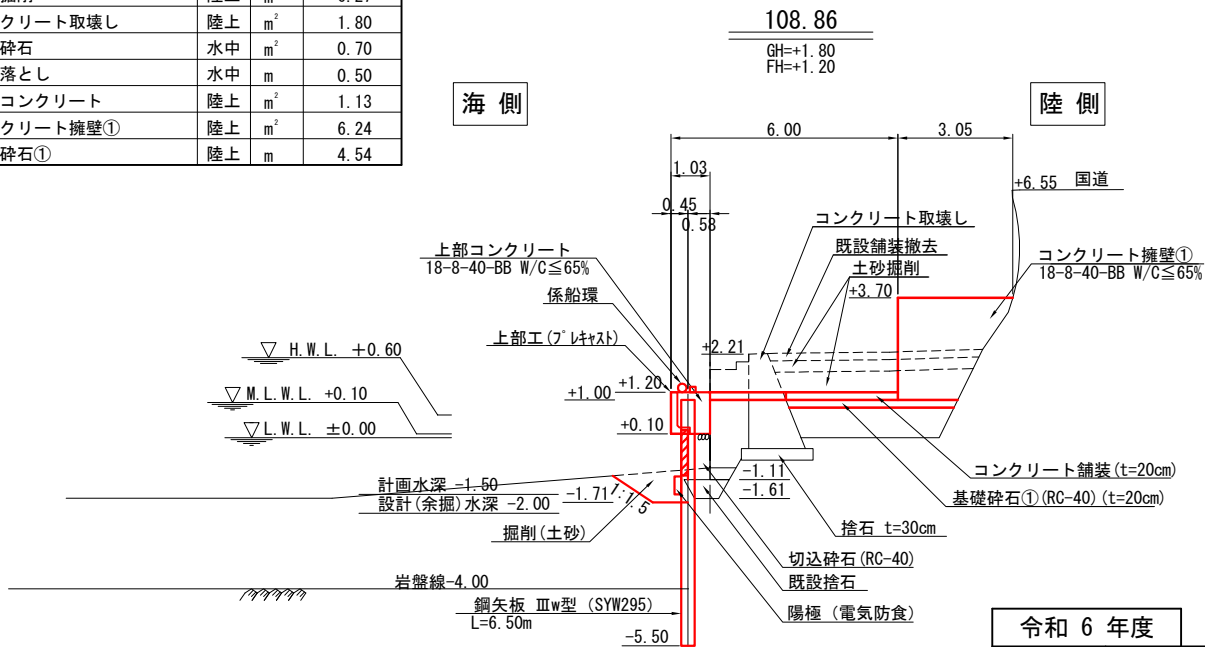


令和 6 年度	
工 事 名	令和6年災260号 釧地漁港災害復旧工事
漁 港 名	釧地漁港
箇 所	輪島市
図 名	10_物揚場 横断図（2）
縮 尺	S=1:200
図面番号	9 / 32
輪 島 市	





釧地漁港 10_物揚場 横断図（3）
 S=1:200
 u:m



名 称	区分	単位	117.17 数 量	118.34 数 量
土砂掘削	陸上	m ²	-	2.87
コンクリート取壊し	陸上	m ²	-	1.09
上部コンクリート	陸上	m ²	-	-
コンクリート擁壁①	陸上	m ²	-	4.44
基礎碎石①	陸上	m	-	7.60
基礎碎石②	陸上	m	-	-
埋戻し	陸上	m ²	-	1.39
コンクリート擁壁③(陸上)	陸上	m ²	0.99	0.99
コンクリート擁壁③型枠(陸上)	陸上	m	2.84	2.84
漏洩防止シート	水中	m	-	-
コンクリート擁壁③(水中)	水中	m ²	-	-
コンクリート擁壁③型枠(水中)	水中	m	-	-
盛土	陸上	m ²	-	-

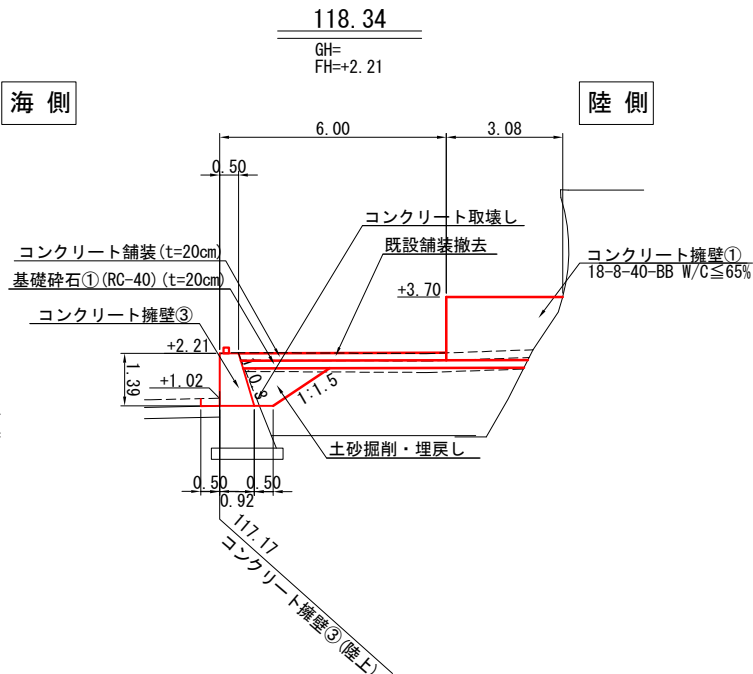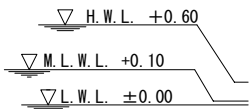

名 称	区分	単位	110.00' 数 量	110.14 数 量	117.17 数 量
土砂掘削	陸上	m ²	-	6.01	-
コンクリート取壊し	陸上	m ²	0.90	0.90	-
上部コンクリート	陸上	m ²	-	0.00	-
コンクリート擁壁①	陸上	m ²	-	6.36	-
基礎碎石①	陸上	m	6.05	6.05	-
基礎碎石②	陸上	m	-	-	-
埋戻し	陸上	m ²	-	-	-
コンクリート擁壁③(陸上)	陸上	m ²	0.00	0.35	-
コンクリート擁壁③型枠(陸上)	陸上	m	0.00	1.23	-
漏洩防止シート	水中	m	2.00	2.00	2.00
コンクリート擁壁③(水中)	水中	m ²	0.00	1.03	0.00
コンクリート擁壁③型枠(水中)	水中	m	0.00	2.46	0.00
盛土	陸上	m ²	0.95	0.95	0.00
盛土	水中	m ²	0.67	0.67	0.00

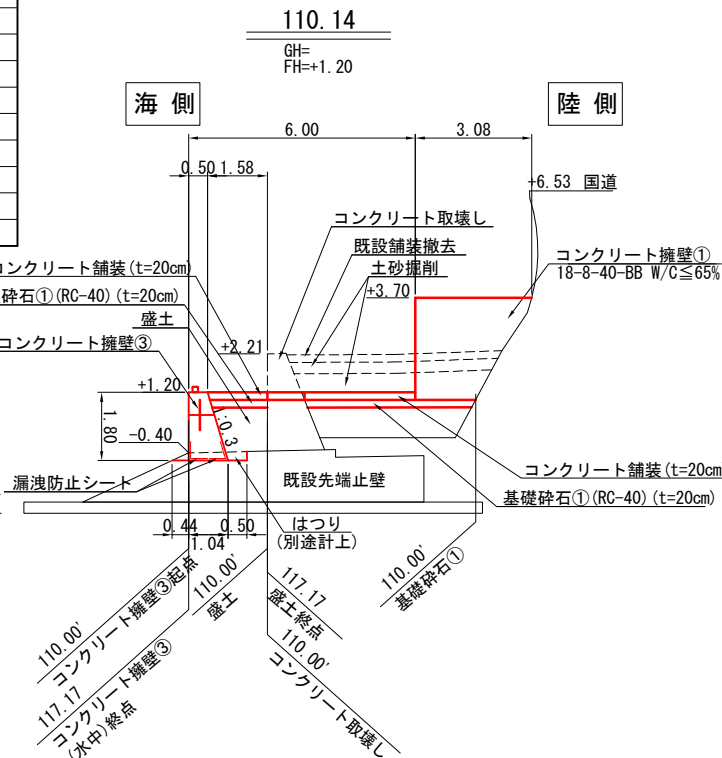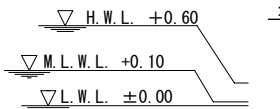

名 称	区分	単位	118.34' 数 量	120.13 数 量
土砂掘削	陸上	m	1.82	0.00
コンクリート取壊し	陸上	m ²	-	-
上部コンクリート	陸上	m ²	-	-
コンクリート擁壁①	陸上	m ²	-	-
基礎碎石①	陸上	m	-	-
基礎碎石②	陸上	m	2.64	2.64
埋戻し	陸上	m ²	1.09	0.00
コンクリート擁壁③(陸上)	陸上	m ²	-	-
コンクリート擁壁③型枠(陸上)	陸上	m	-	-
漏洩防止シート	水中	m	-	-
コンクリート擁壁③(水中)	水中	m ²	-	-
コンクリート擁壁③型枠(水中)	水中	m	-	-
盛土	陸上	m ²	-	-

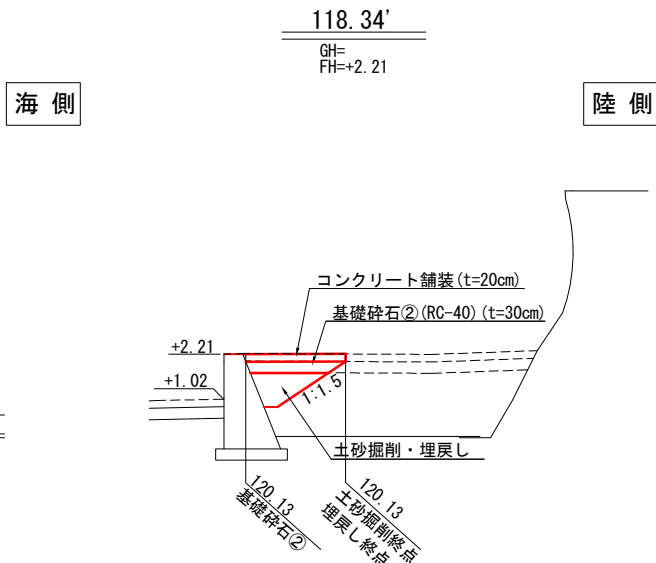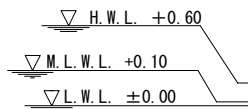


令和 6 年度	
工 事 名	令和6年災260号 釧地漁港災害復旧工事
漁 港 名	釧地漁港
箇 所	輪 島 市
図 名	10_物揚場 横断図（3）
縮 尺	S=1:200
図面番号	10 / 32
輪 島 市	


釧路漁港 10_物揚場 鋼矢板配置図 S=1:200 u:m



平面図

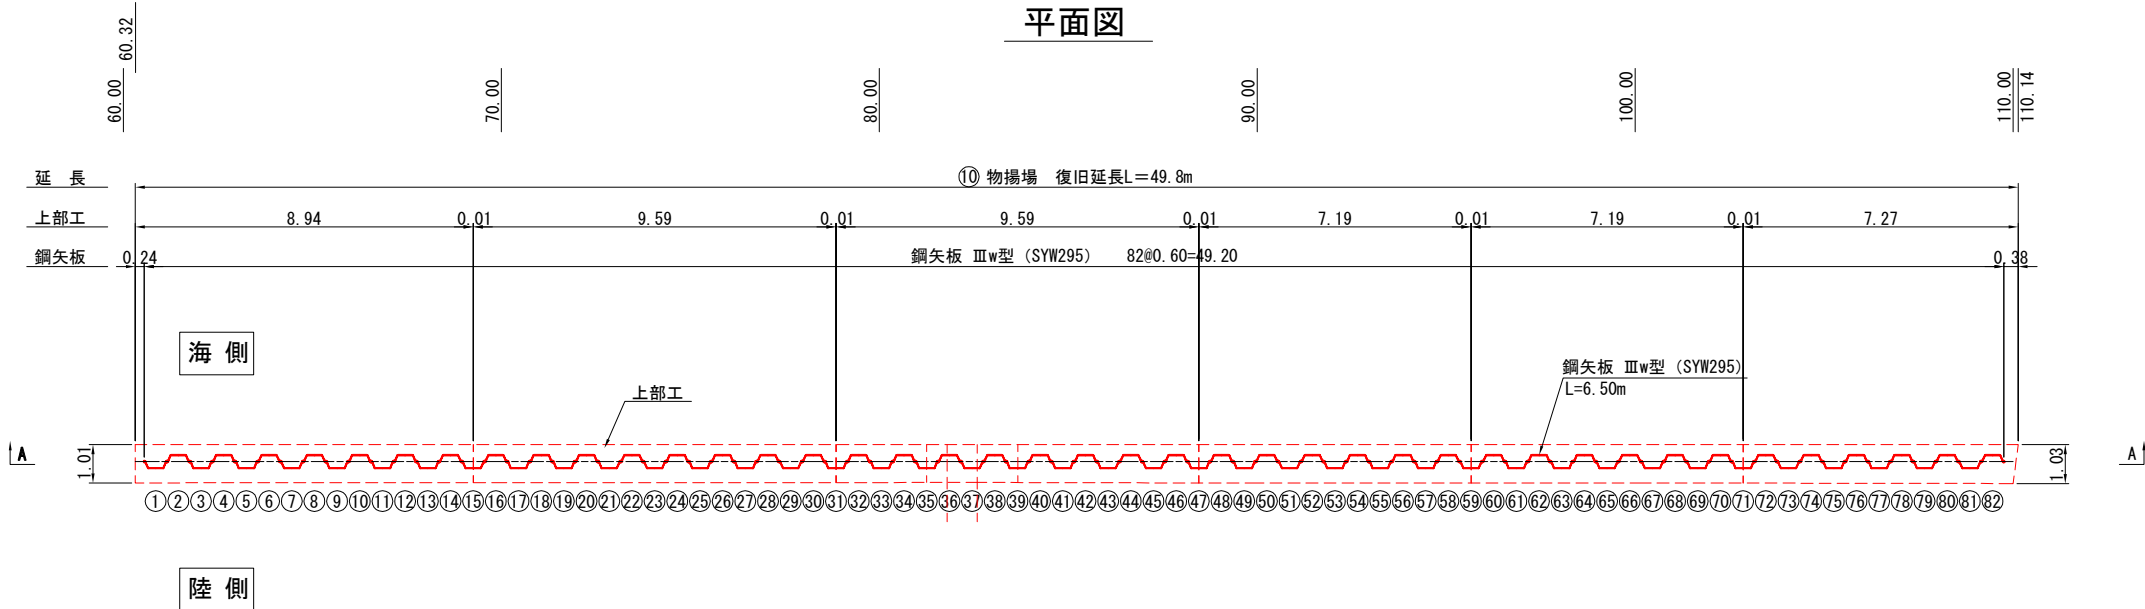

A-A断面図

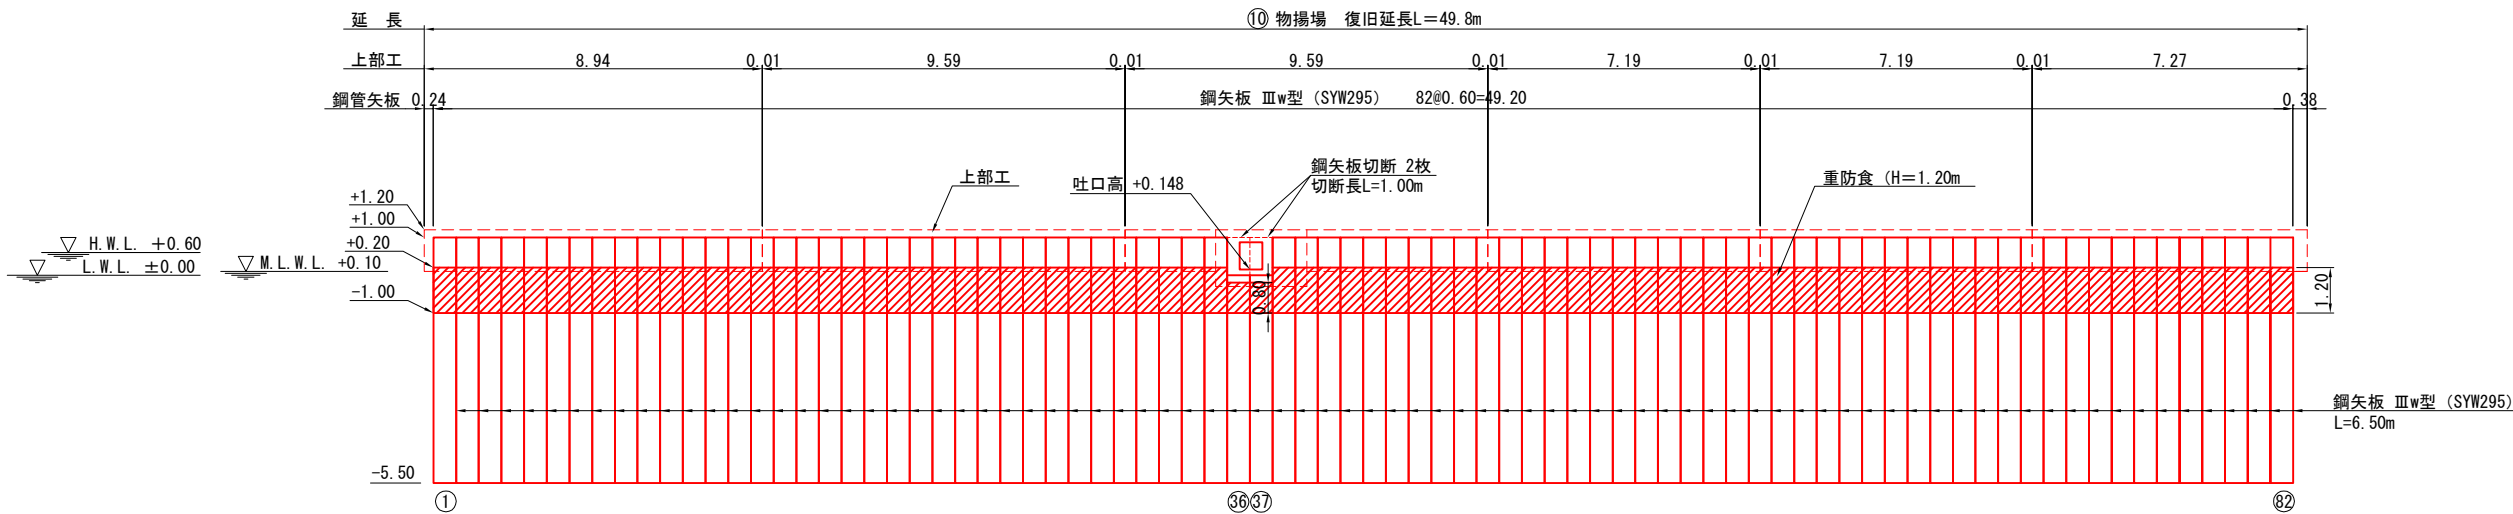


鋼矢板数量表

形状規格	矢板上端高	矢板下端高	矢板長	本数	材質	摘要
Ⅲw型	+1.00m	-5.50m	L=6.50m	82	SYW295	③⑥⑦ 打設後L=1.00m切断



令和 6 年度	
工 事 名	令和6年災260号 釧路漁港災害復旧工事
漁 港 名	釧路漁港
箇 所	輪島市
図 名	10_物揚場 鋼矢板配置図
縮 尺	S=1:200
図面番号	11 / 32
輪 島 市	

劔地漁港 10_物揚場 鋼矢板製作図 S=1:60 u:mm

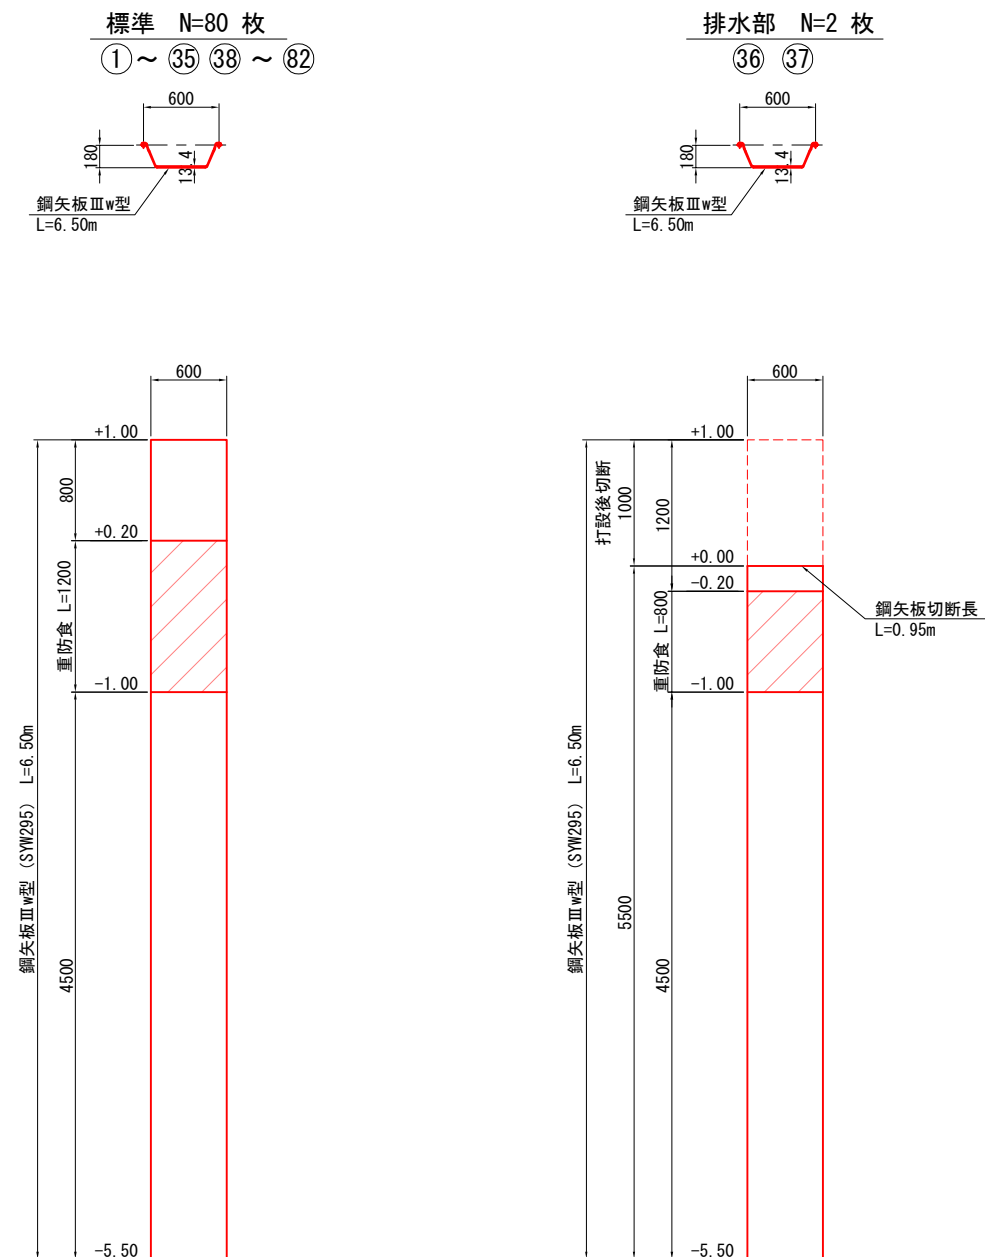

鋼矢板数量表

[illegible]

重防食数量表


形状	1枚当たり面積 (m2)	数量 (枚)	面積 (m2)
鋼矢板Ⅲw型 標準	$(0.72 + 0.84) / 2 \times 1.20 = 0.94$ m2	80	75.20
鋼矢板Ⅲw型 排水部	$(0.72 + 0.84) / 2 \times 0.80 = 0.62$ m2	2	1.24
合計		82	76.44



令和 6 年度	
工 事 名	令和6年災260号 釧地漁港災害復旧工事
漁 港 名	釧地漁港
箇 所	輪島市
図 名	10_物揚場 鋼矢板製作図
縮 尺	S=1:60
図面番号	12 / 32
輪 島 市	

釧路漁港 10_物揚場 電気防食配置図（1）

平面図 S=1:200 u:m

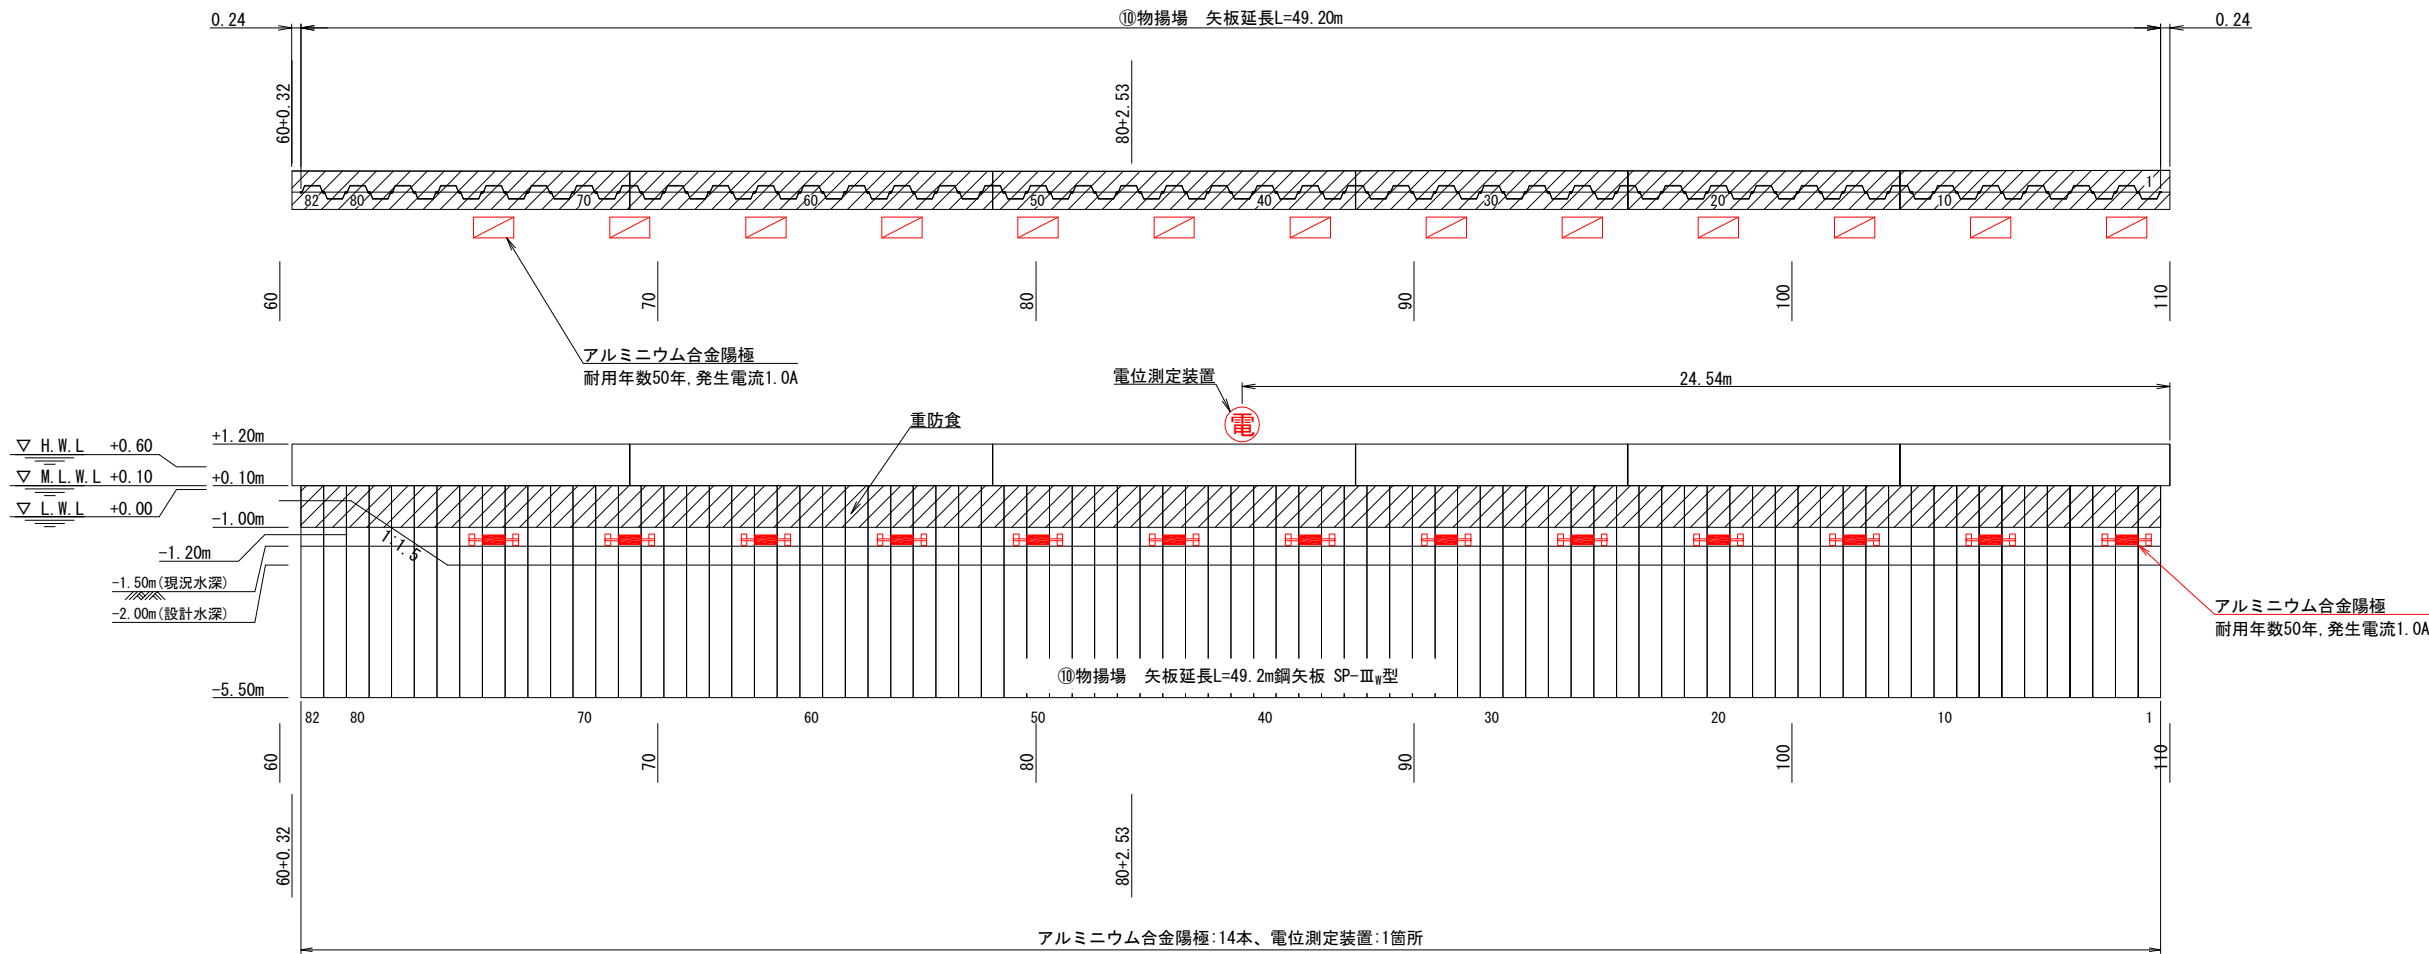


電気防食数量表			
名 称	記 号	取付水深	取付数量
アルミニウム合金陽極 耐用年数50年 発生電流1.0A型		-1.2m	13個
合 計			13個
電位測定装置		-	1箇所
※ 現場の状況により、陽極および電位測定装置の取付位置を変更する場合は監督員の承認を得るものとする。			




令和 6 年度	
工 事 名	令和6年災260号 釧路漁港災害復旧工事
漁 港 名	釧路漁港
箇 所	輪島市
図 名	10_物揚場 電気防食配置図（1）
縮 尺	図示
図面番号	13 / 32
輪 島 市	

釧地漁港 10_物揚場 電気防食配置図 (2)

アルミニウム合金陽極取付要領図 S=1:20 u:m
耐用年数50年, 発生電流1.0A型

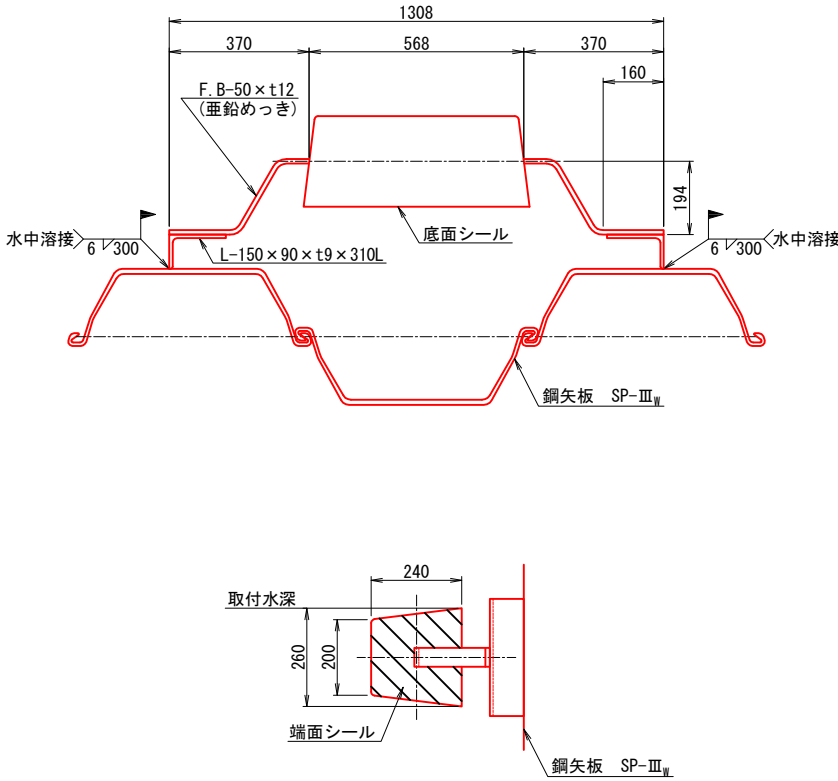


電位測定装置取付要領図 S=NONE

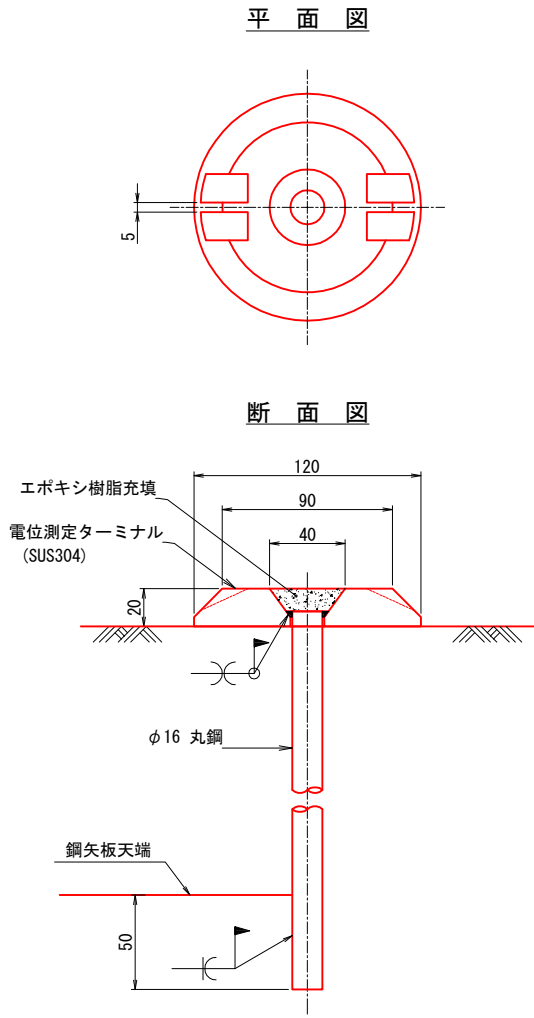

令和 6 年度	
工 事 名	令和6年災260号 釧地漁港災害復旧工事
漁 港 名	釧地漁港
箇 所	輪島市
図 名	10_物揚場 電気防食配置図 (2)
縮 尺	図示
図面番号	14 / 32
輪 島 市	

釧路漁港 10_物揚場 上部工割付図 S=1:200 u:mm

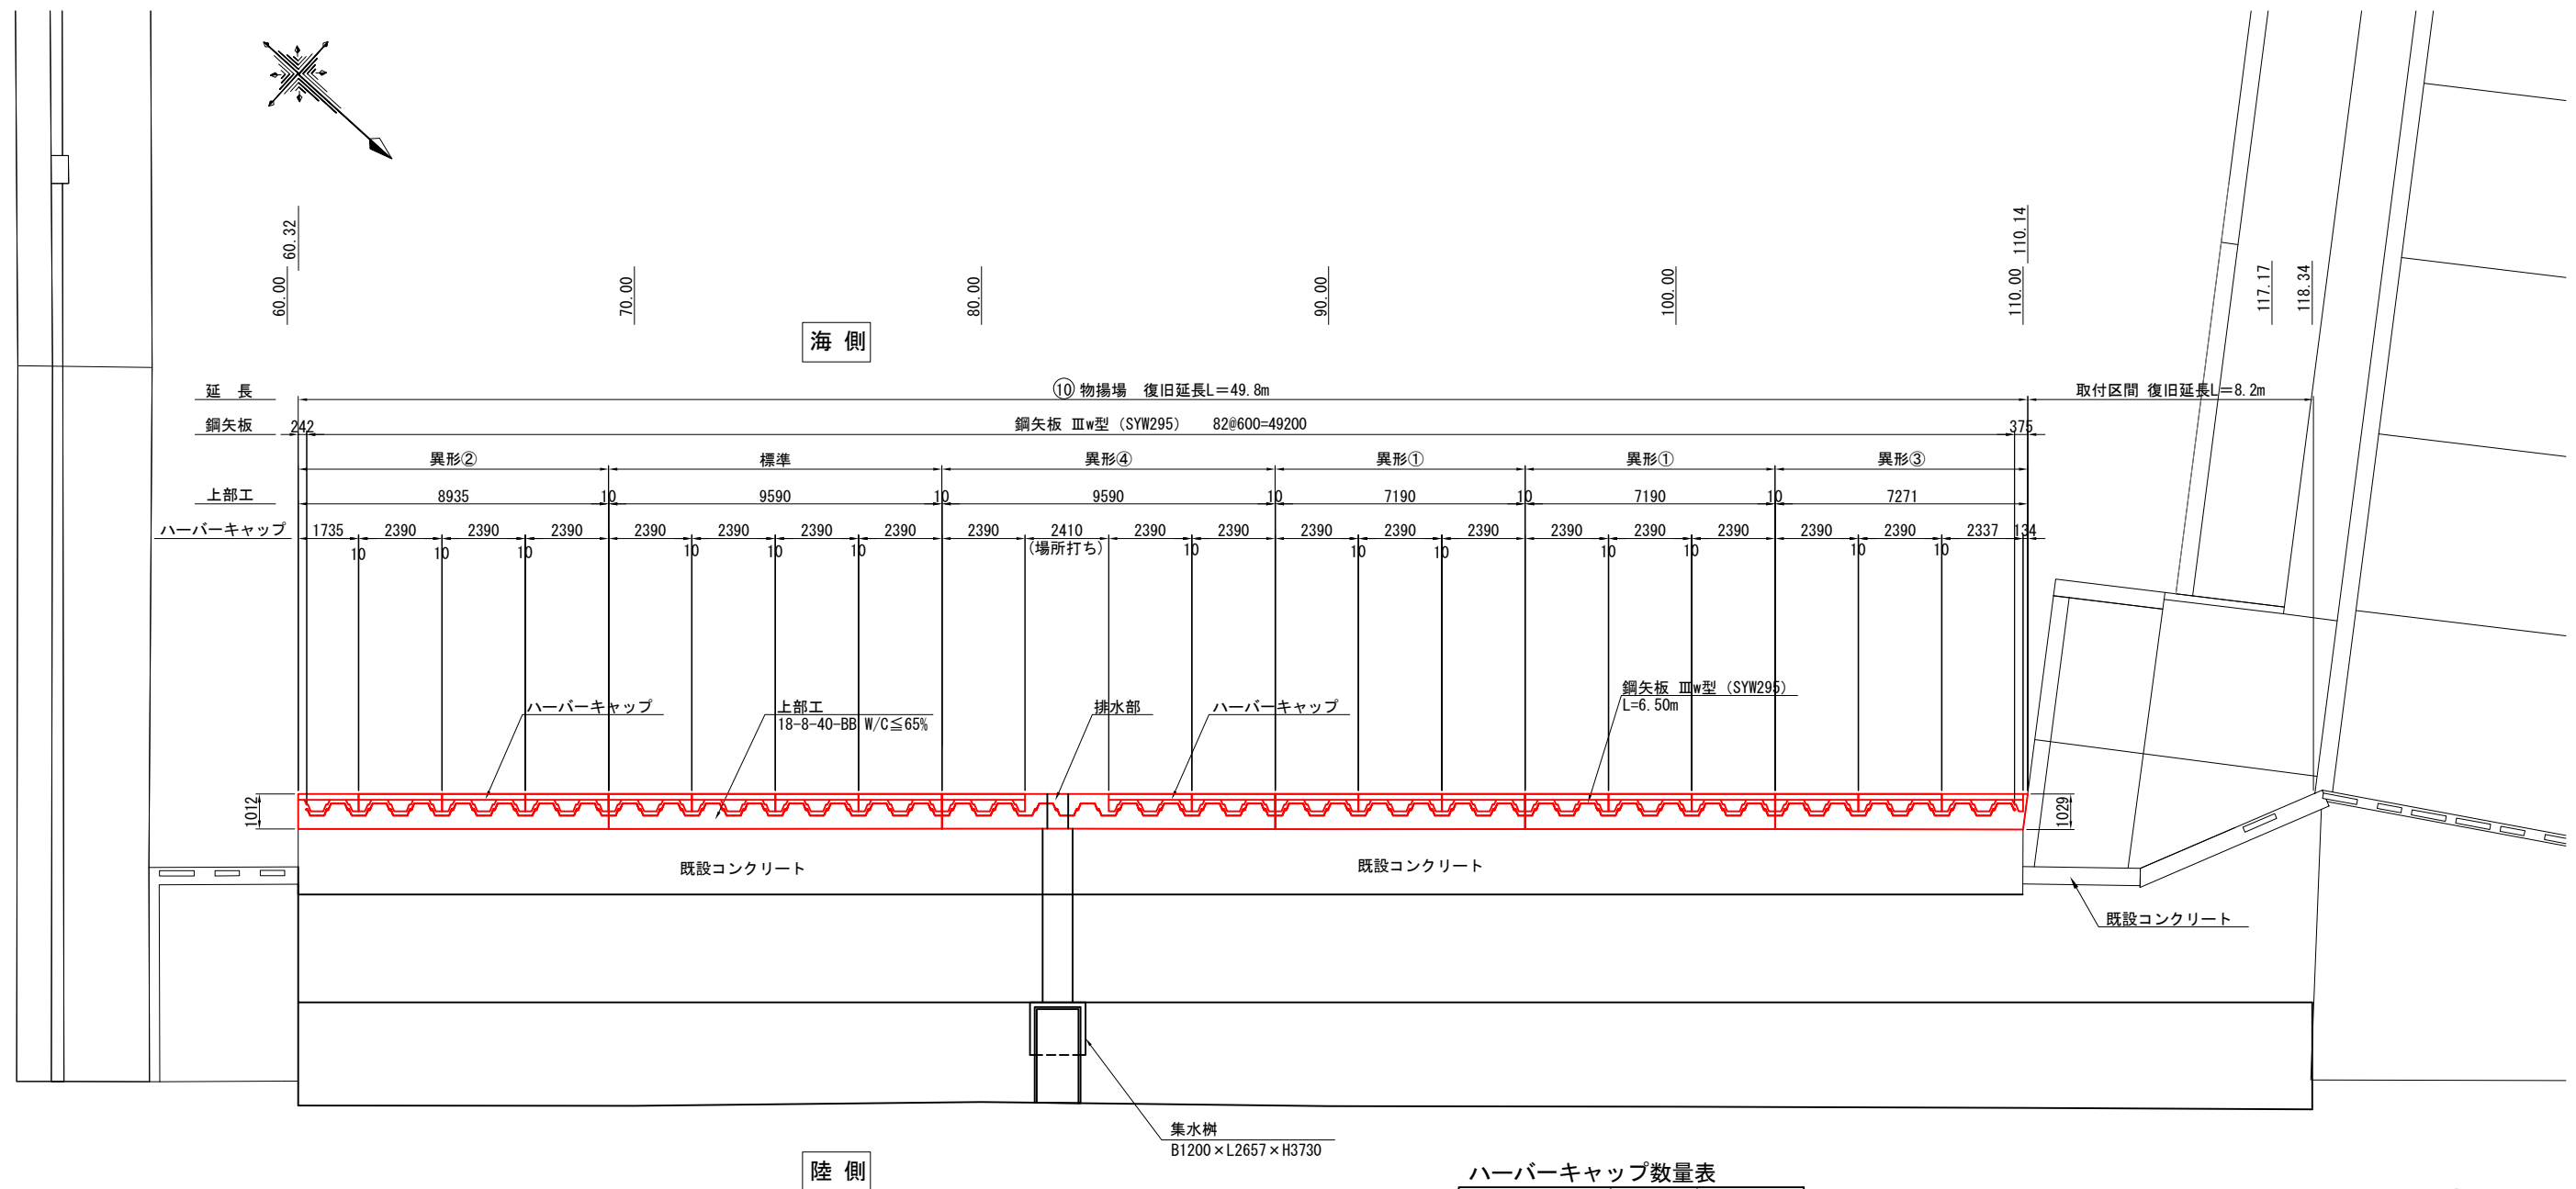

ハーバーキャップ数量表


規 格	数 量	備 考
1100H×2390L	18 個	陸上
1100H×2337L	1 個	陸上
1100H×1735L	1 個	陸上




令和 6 年度	
工 事 名	令和6年災260号 釧路漁港災害復旧工事
漁 港 名	釧路漁港
箇 所	輪島市
図 名	10_物揚場 上部工割付図
縮 尺	S=1:200
図面番号	15 / 32
輪 島 市	

釧路漁港 10_物揚場 上部工構造図 (1) S=1:60 u:mm
標準 N=1箇所


A-A 断面図

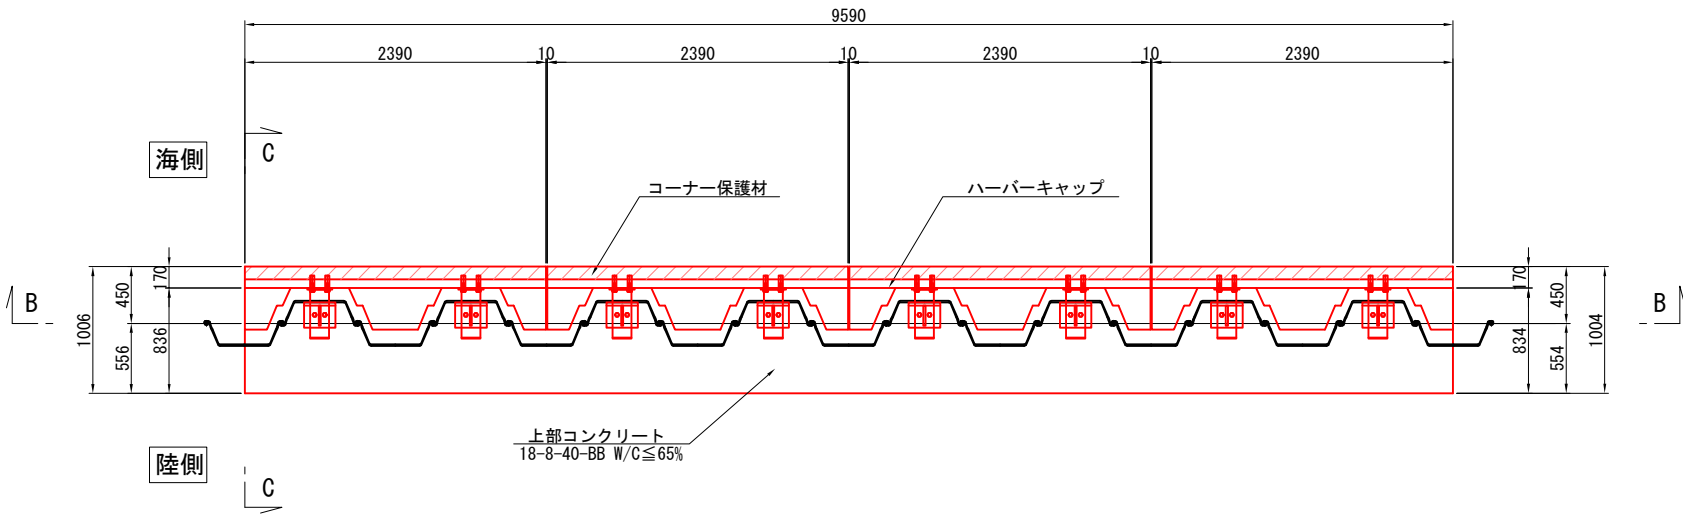


B-B 断面図

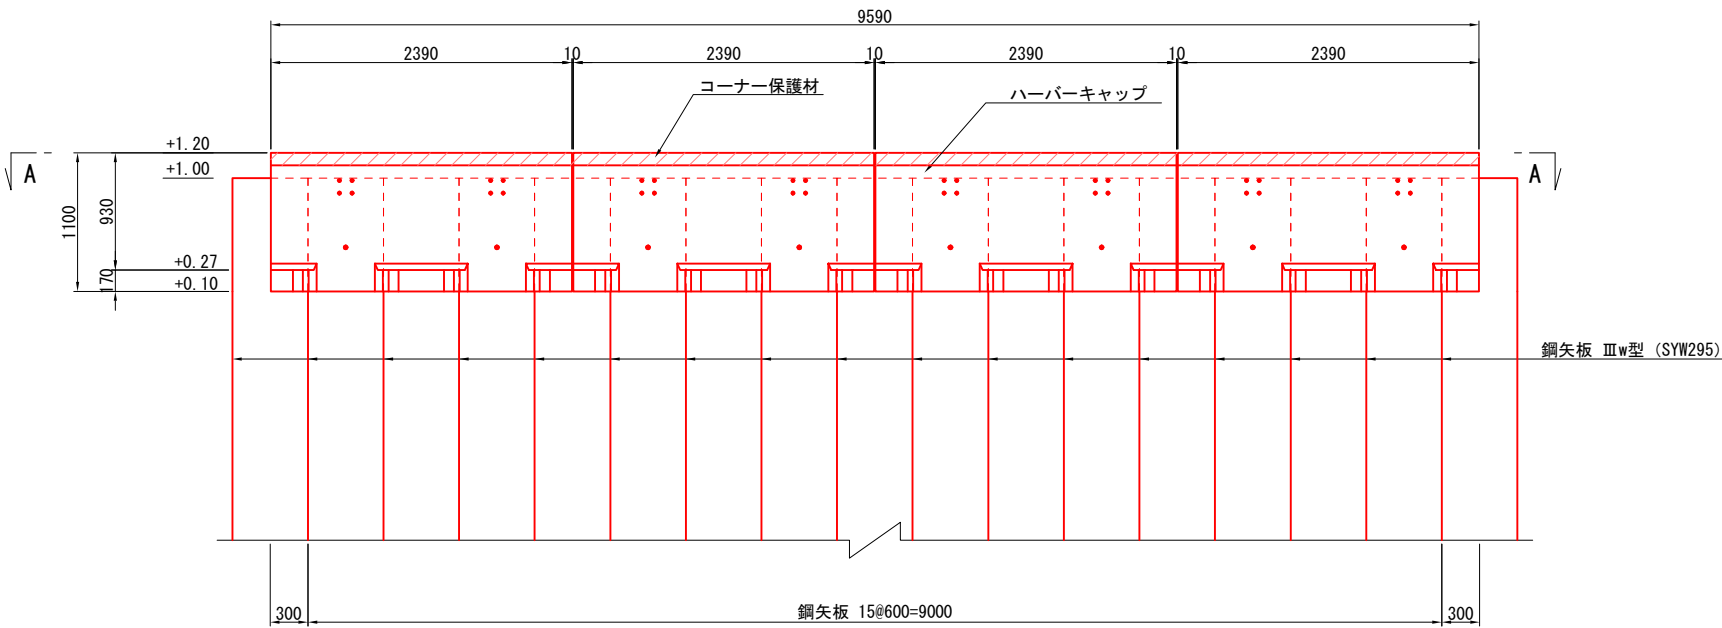

C-C 断面図

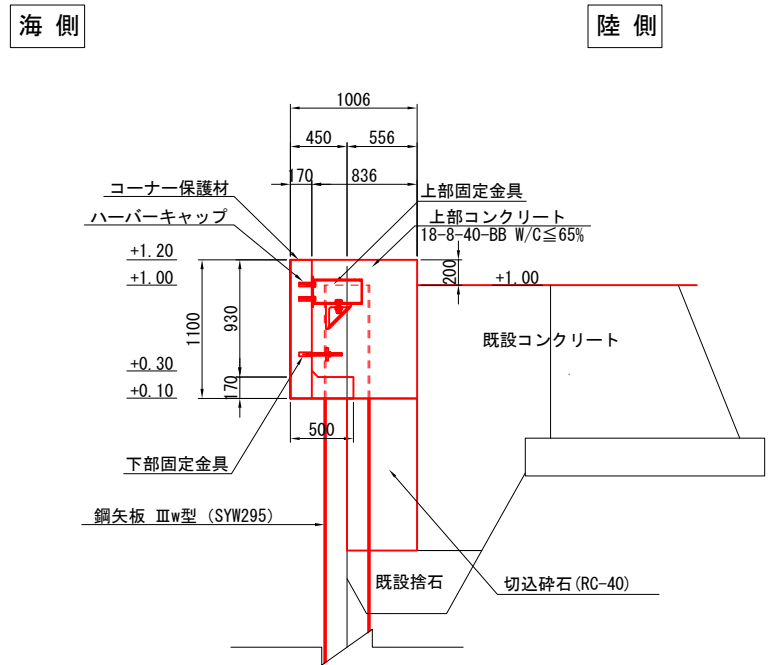


配置図 S=1:200 u:mm

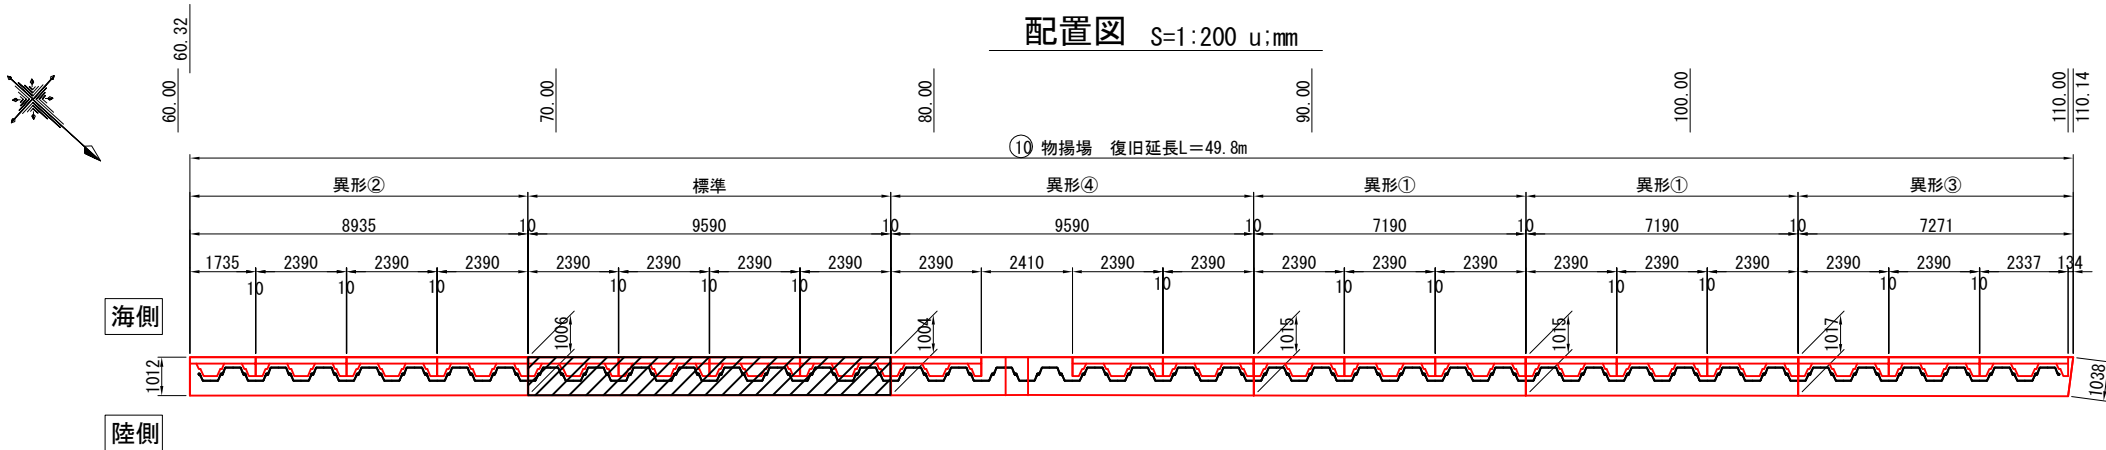


令和 6 年度	
工 事 名	令和6年災260号 釧路漁港災害復旧工事
漁 港 名	釧路漁港
箇 所	輪島市
図 名	10_物揚場 上部工構造図 (1)
縮 尺	図 示
図面番号	16 / 32
輪 島 市	

釧路漁港 10_物揚場 上部工構造図 (2) S=1:60 u:mm
異形① N=2箇所


A-A 断面図

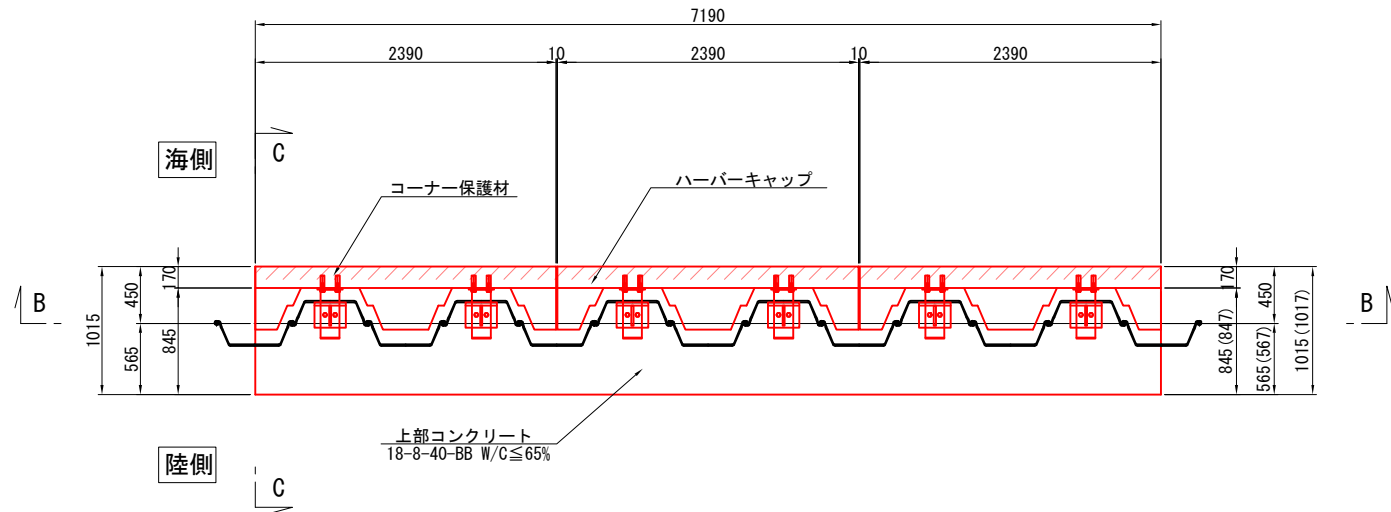


B-B 断面図

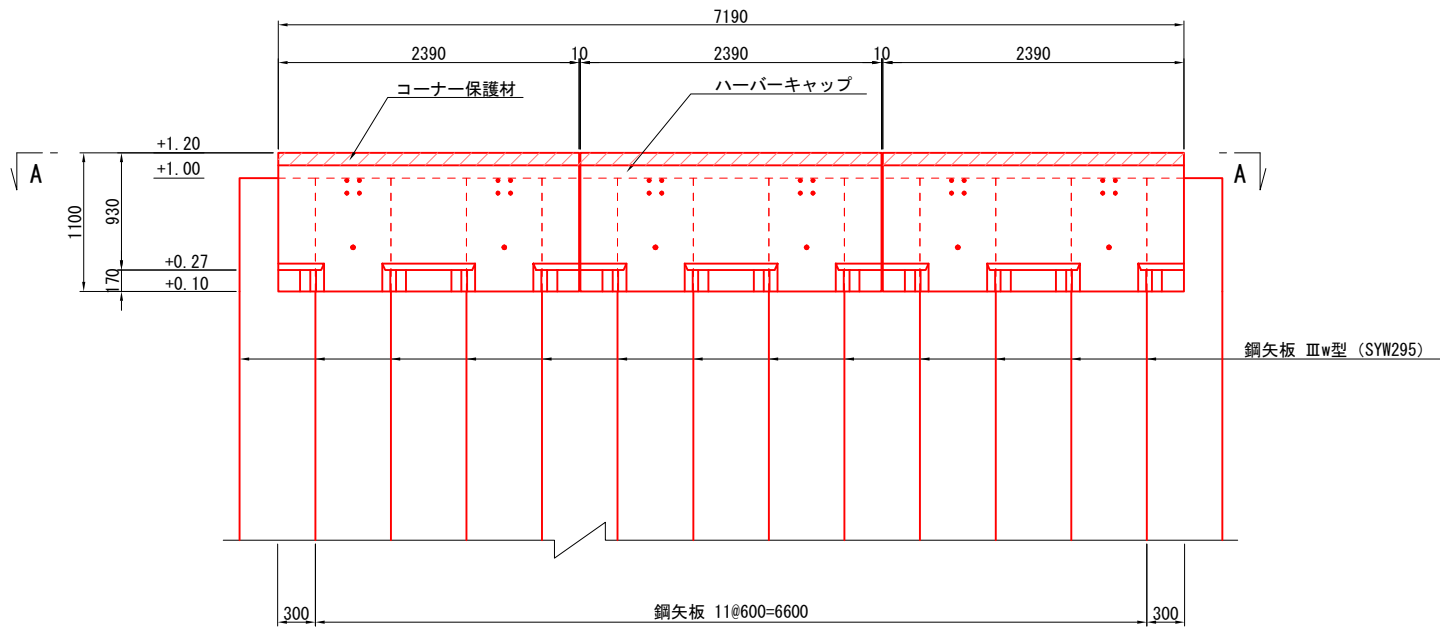

配置図 S=1:200 u:mm

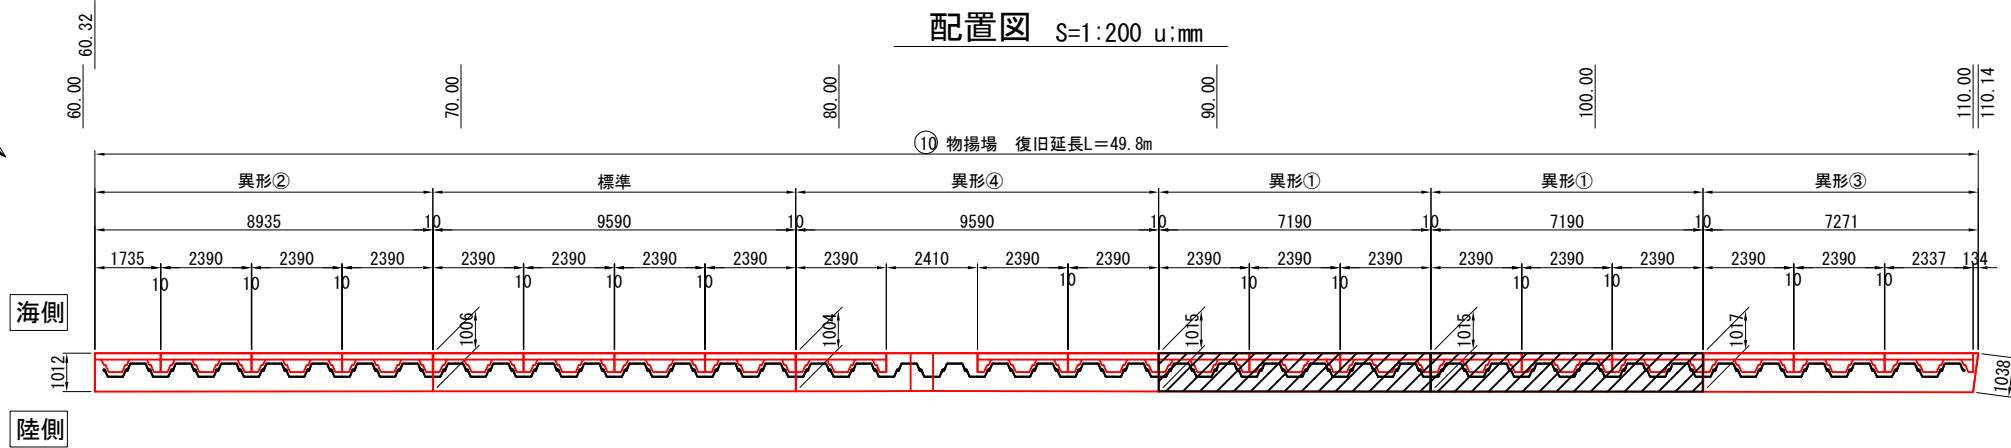


C-C 断面図

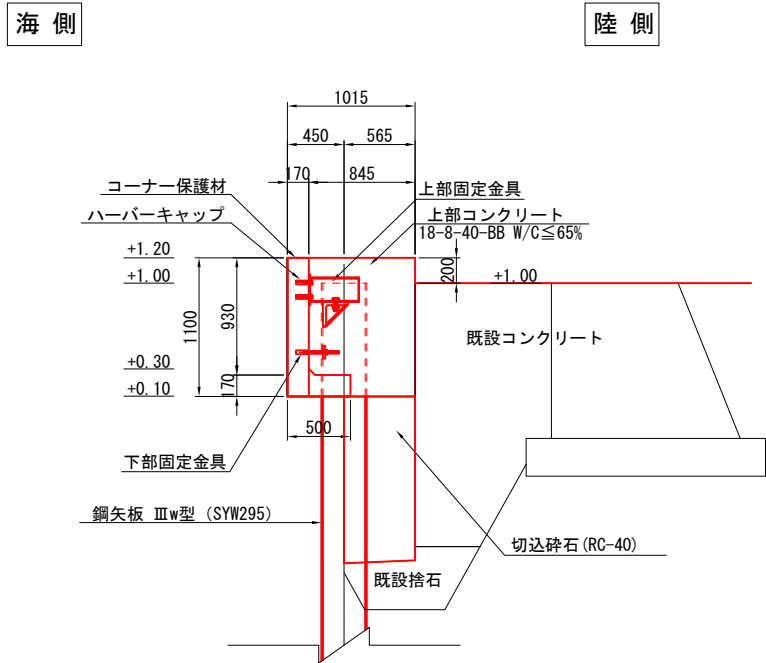


令和 6 年度	
工 事 名	令和6年災260号 釧路漁港災害復旧工事
漁 港 名	釧路漁港
箇 所	輪島市
図 名	10_物揚場 上部工構造図 (2)
縮 尺	図 示
図面番号	17 / 32
輪 島 市	

釧路漁港 10_物揚場 上部工構造図 (3) S=1:60 u:mm
異形② N=1箇所


A-A 断面図

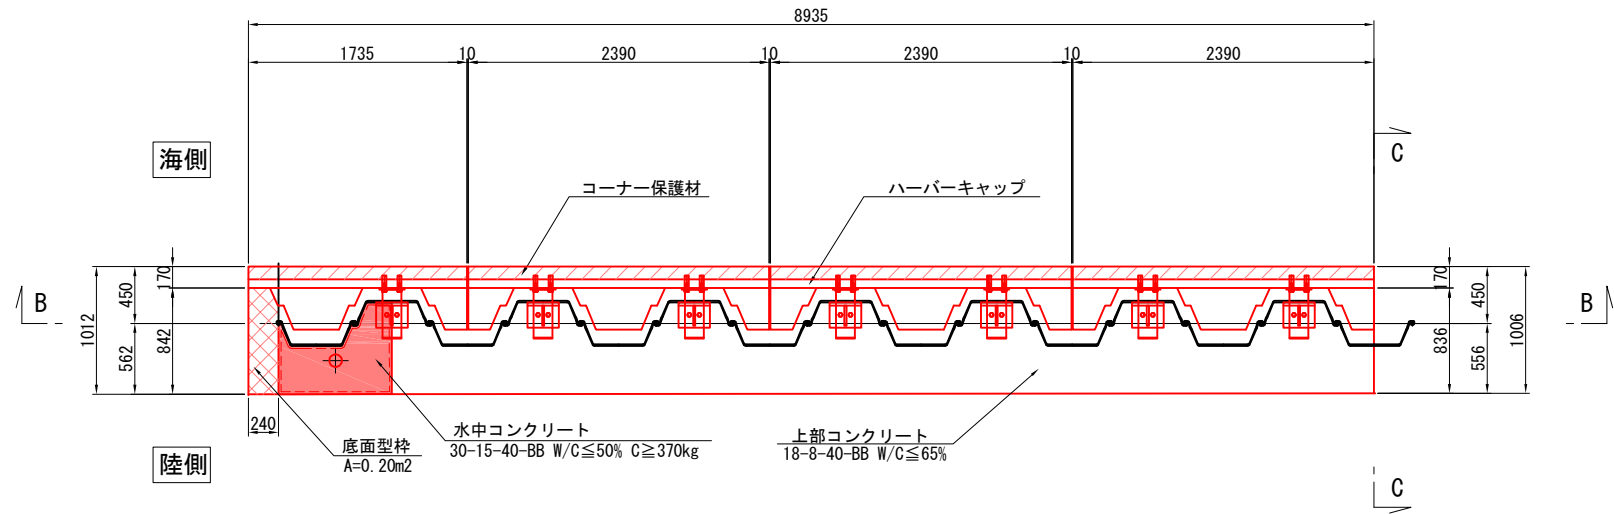


B-B 断面図

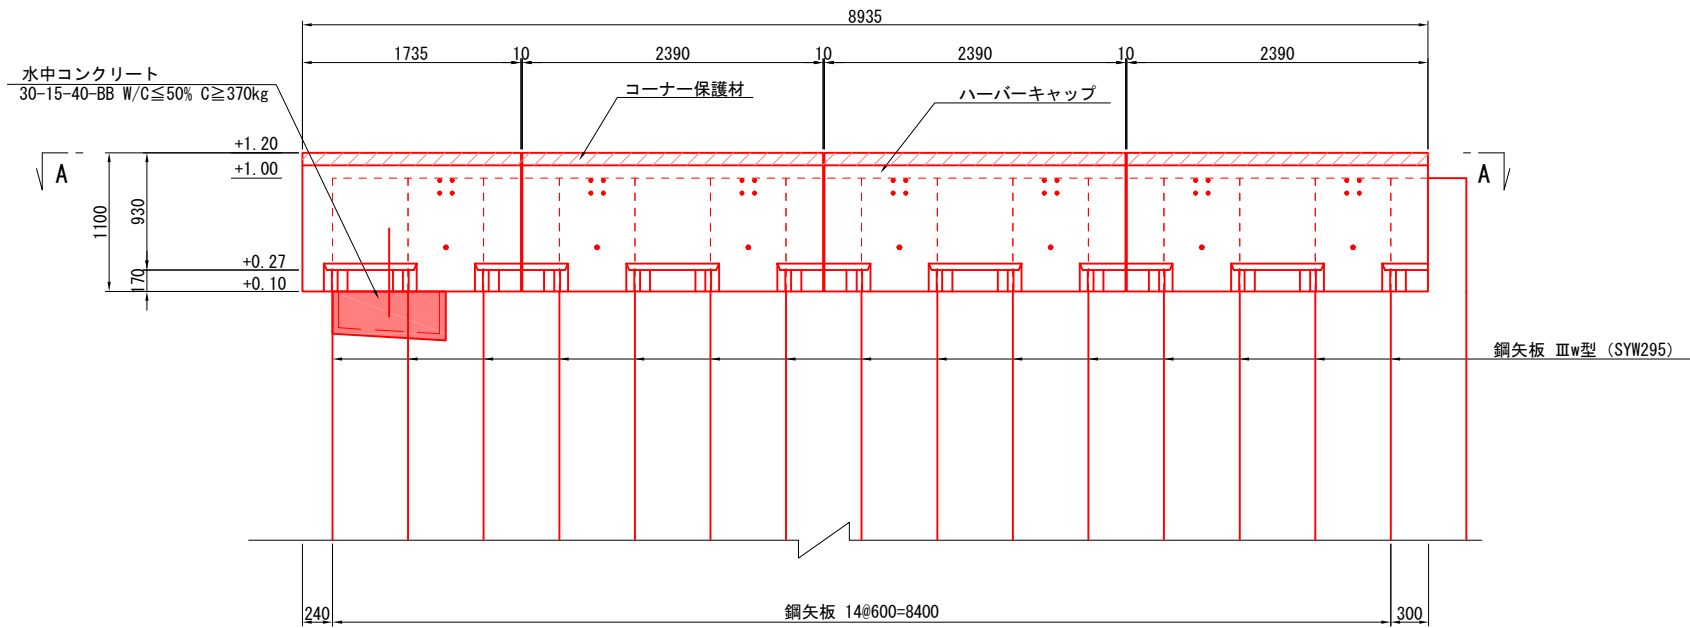

C-C 断面図

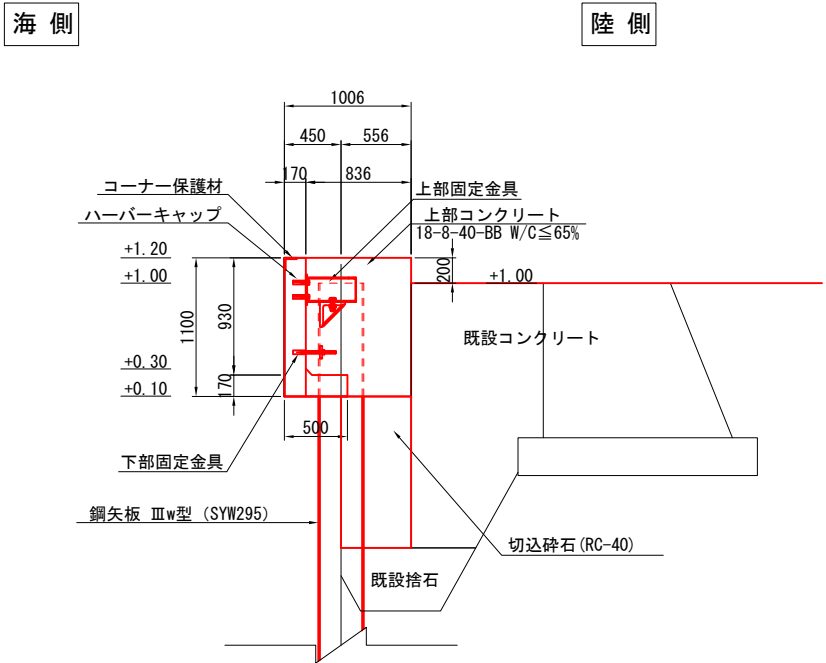


配置図 S=1:200 u:mm

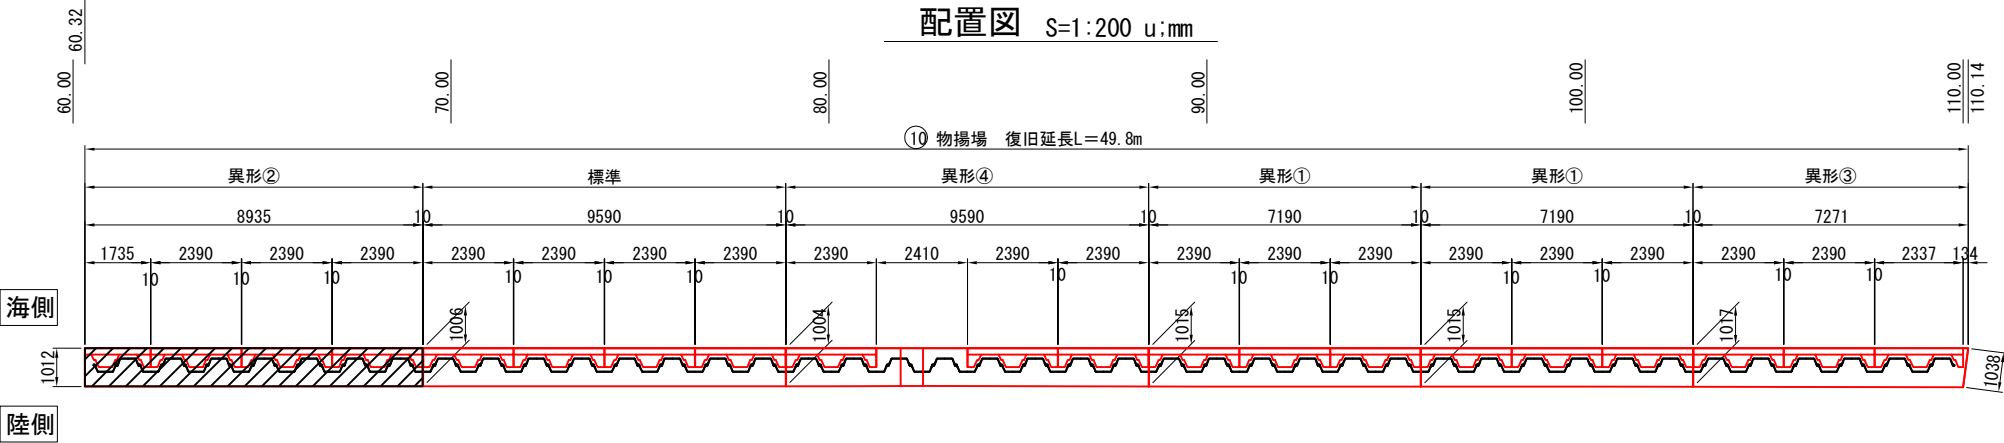


令和 6 年度	
工 事 名	令和6年災260号 釧路漁港災害復旧工事
漁 港 名	釧路漁港
箇 所	輪島市
図 名	10_物揚場 上部工構造図 (3)
縮 尺	図 示
図面番号	18 / 32
輪 島 市	

釧路漁港 10_物揚場 上部工構造図 (4) S=1:60 u:mm
異形③ N=1箇所


A-A 断面図

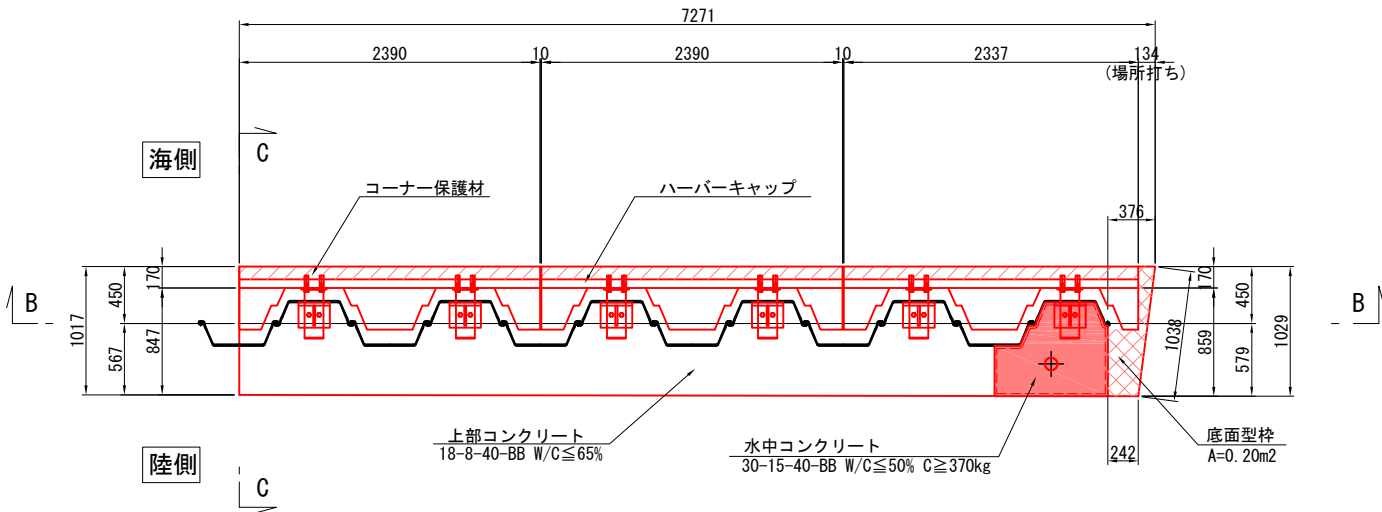


C-C 断面図

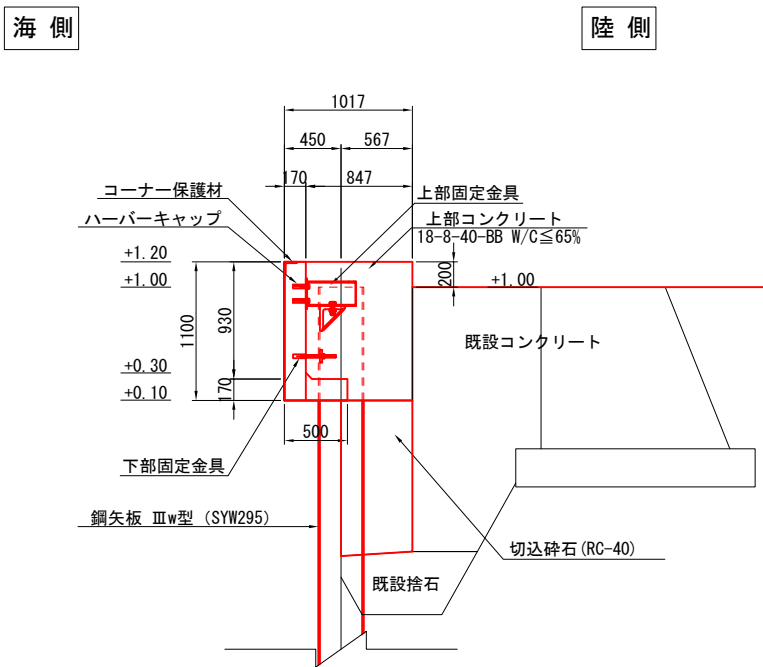

B-B 断面図

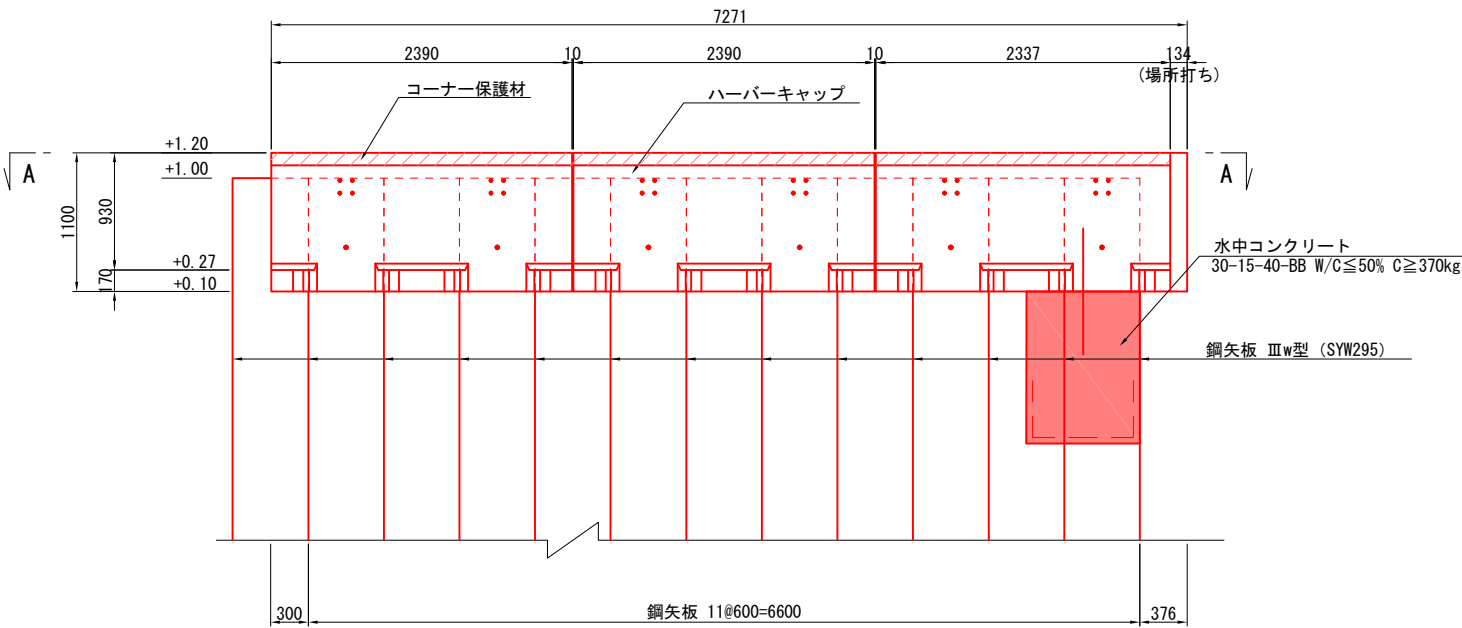


配置図 S=1:200 u:mm

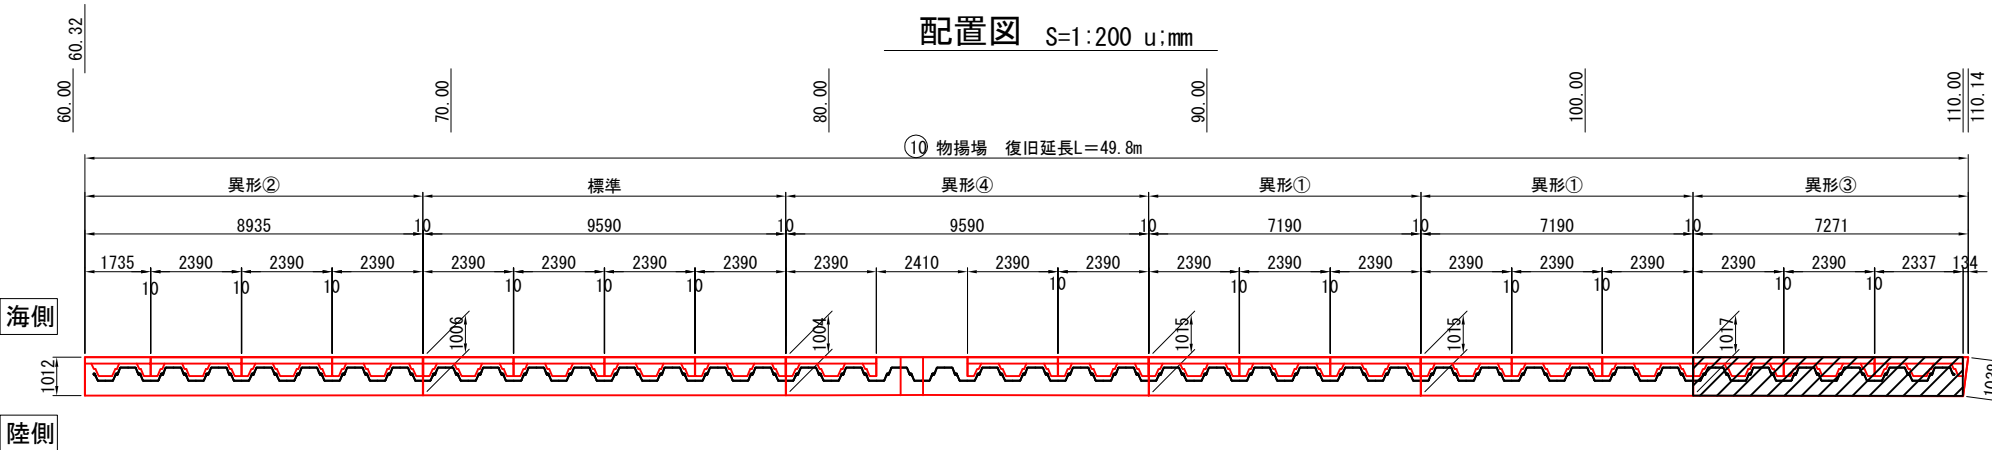


令和 6 年度	
工 事 名	令和6年災260号 釧路漁港災害復旧工事
漁 港 名	釧路漁港
箇 所	輪島市
図 名	10_物揚場 上部工構造図 (4)
縮 尺	図 示
図面番号	19 / 32
輪 島 市	

釧路漁港 10_物揚場 上部工構造図 (5) S=1:60 u:mm
異形④ N=1箇所


A-A 断面図

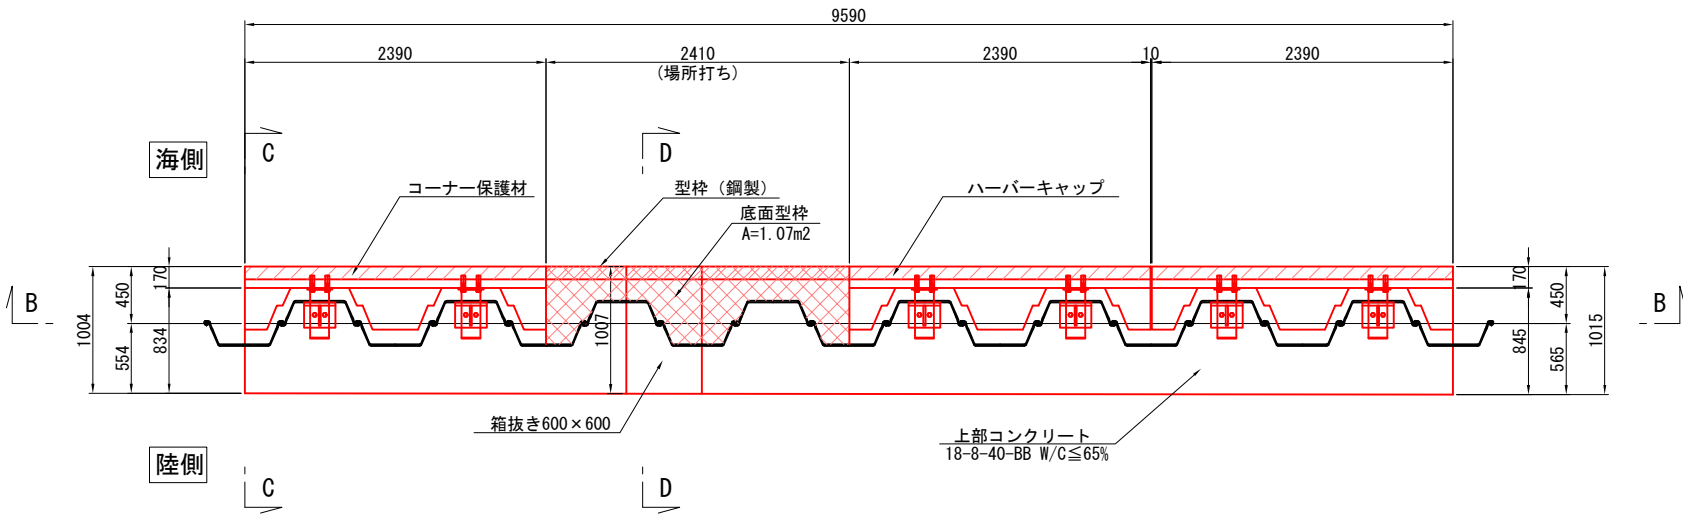


B-B 断面図

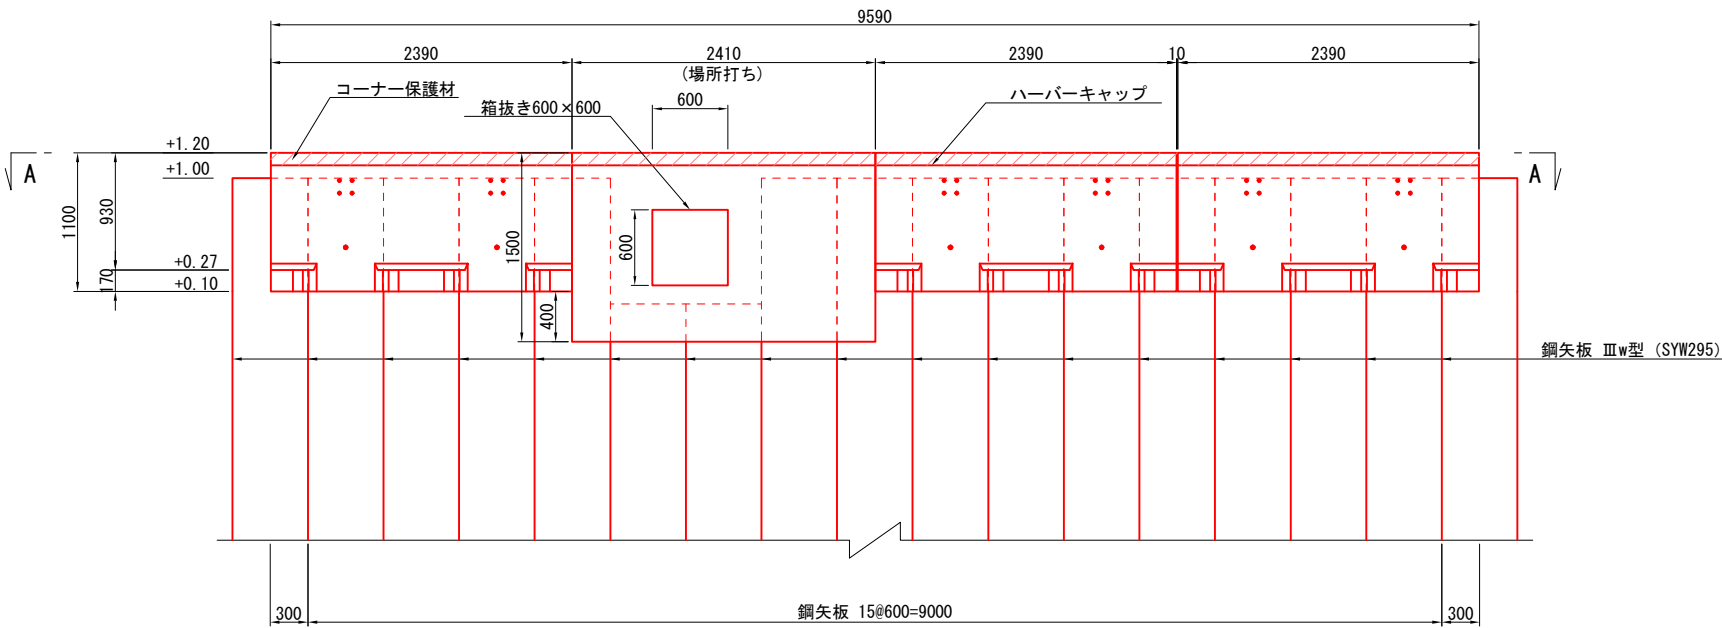


配置図 S=1:200 u:mm

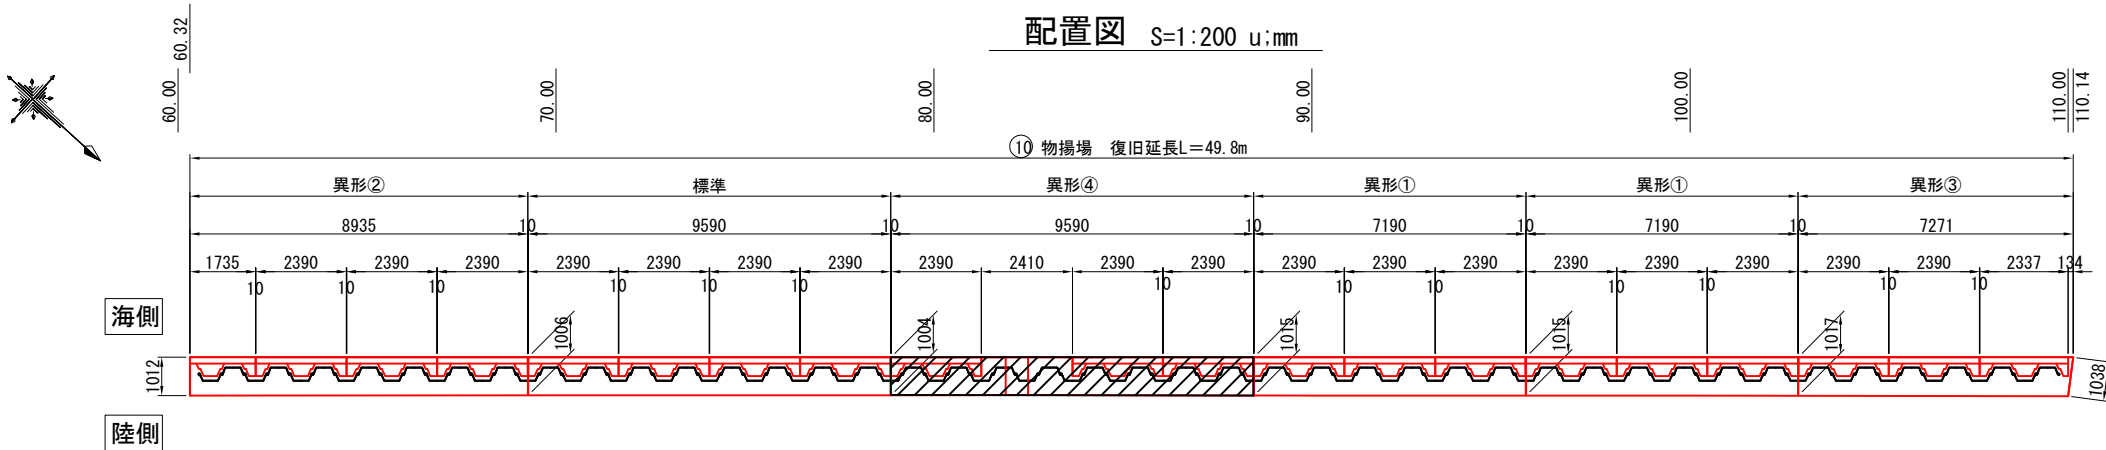

C-C 断面図

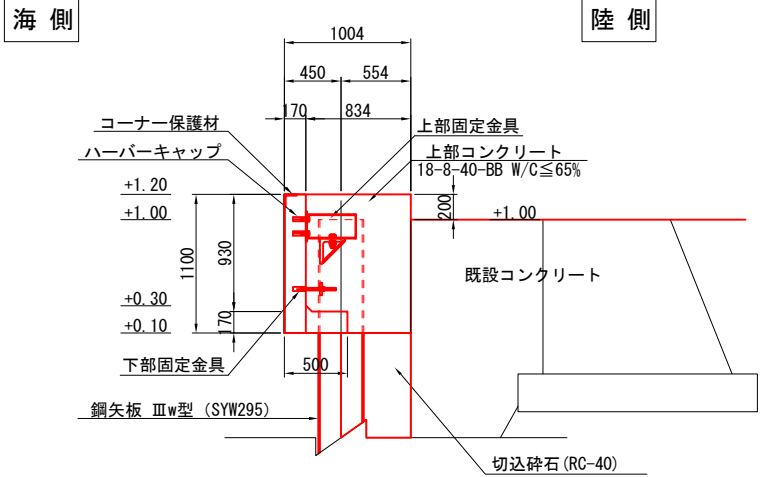

D-D 断面図

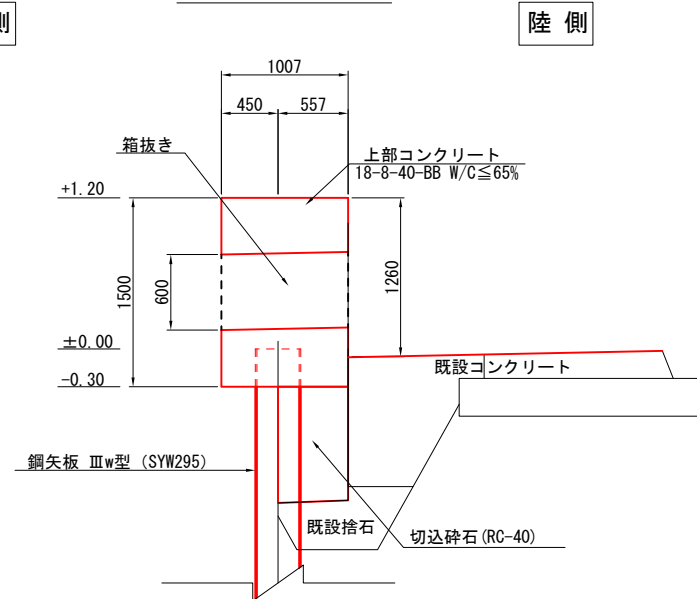


令和 6 年度	
工 事 名	令和6年災260号 釧路漁港災害復旧工事
漁 港 名	釧路漁港
箇 所	輪島市
図 名	10_物揚場 上部工構造図 (5)
縮 尺	図 示
図面番号	20 / 32
輪 島 市	


釧地漁港 10_物揚場 ハーバーキャップ構造図

S=1:40 u:mm


参考断面図

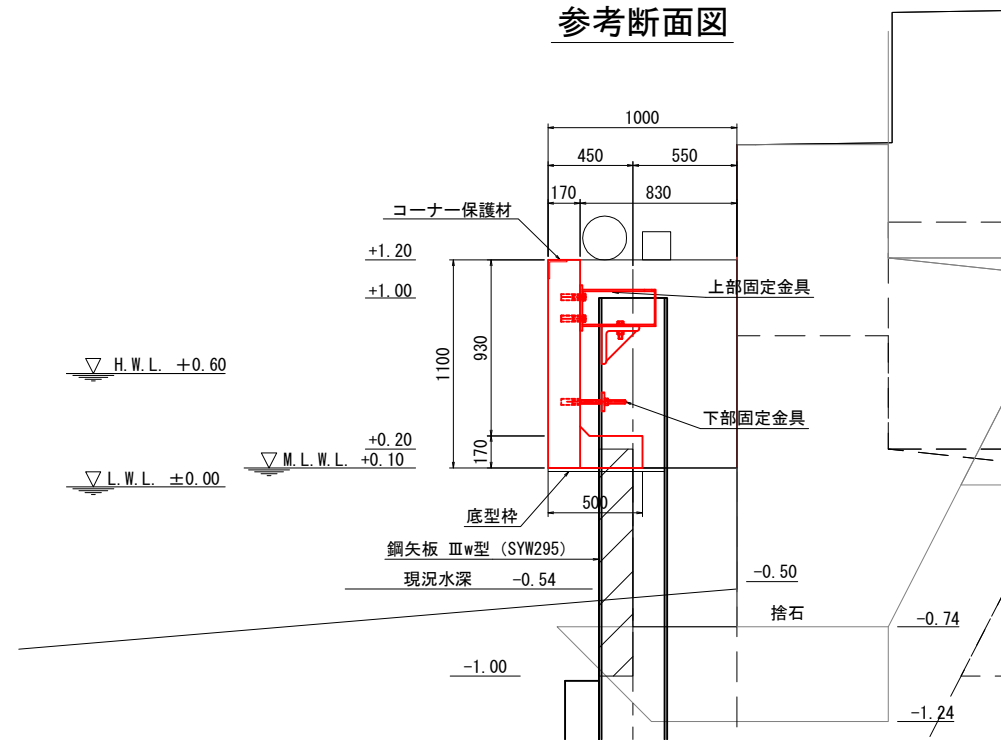


参考製品図

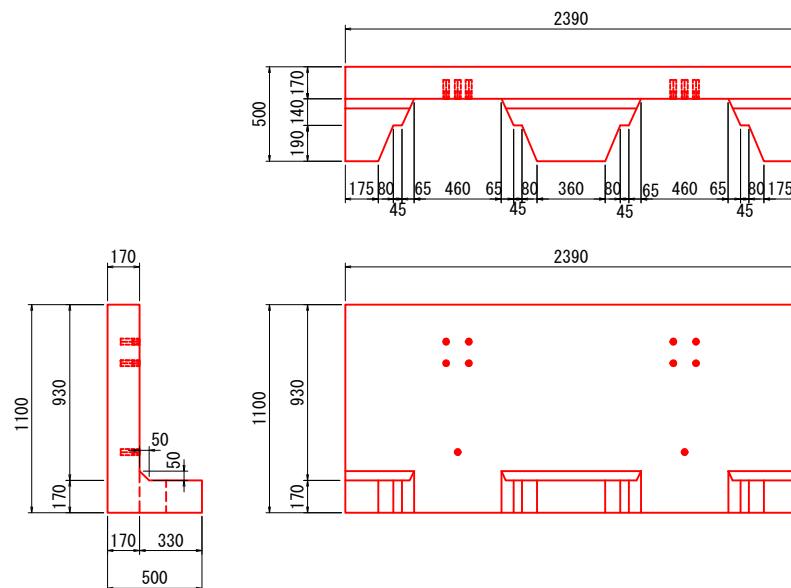

参考平面図(上部固定部)

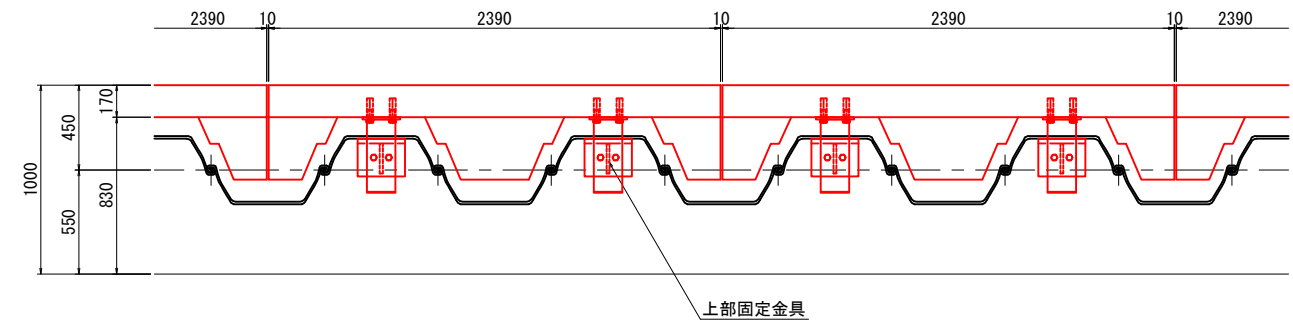

参考平面図(下部固定部)

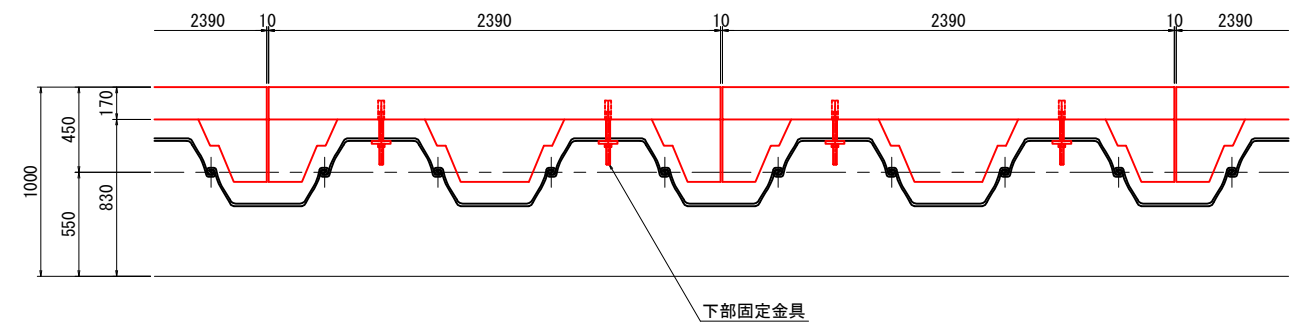

数量表 (一個当り)



名称	標準型 0.50B×2.39L×1.10H
体積	1.23/2.3=0.53 m3
製品重量	1.23 t

※上記体積はコンクリートの比重を2.3とした場合の数値です。






令和6年度	
工事名	令和6年災260号 釧地漁港災害復旧工事
漁港名	釧地漁港
箇所	輪島市
図名	10_物揚場 ハーバーキャップ構造図
縮尺	S=1:40
図面番号	21 / 32
輪島市	

劔地漁港 10_物揚場 擁壁工構造図

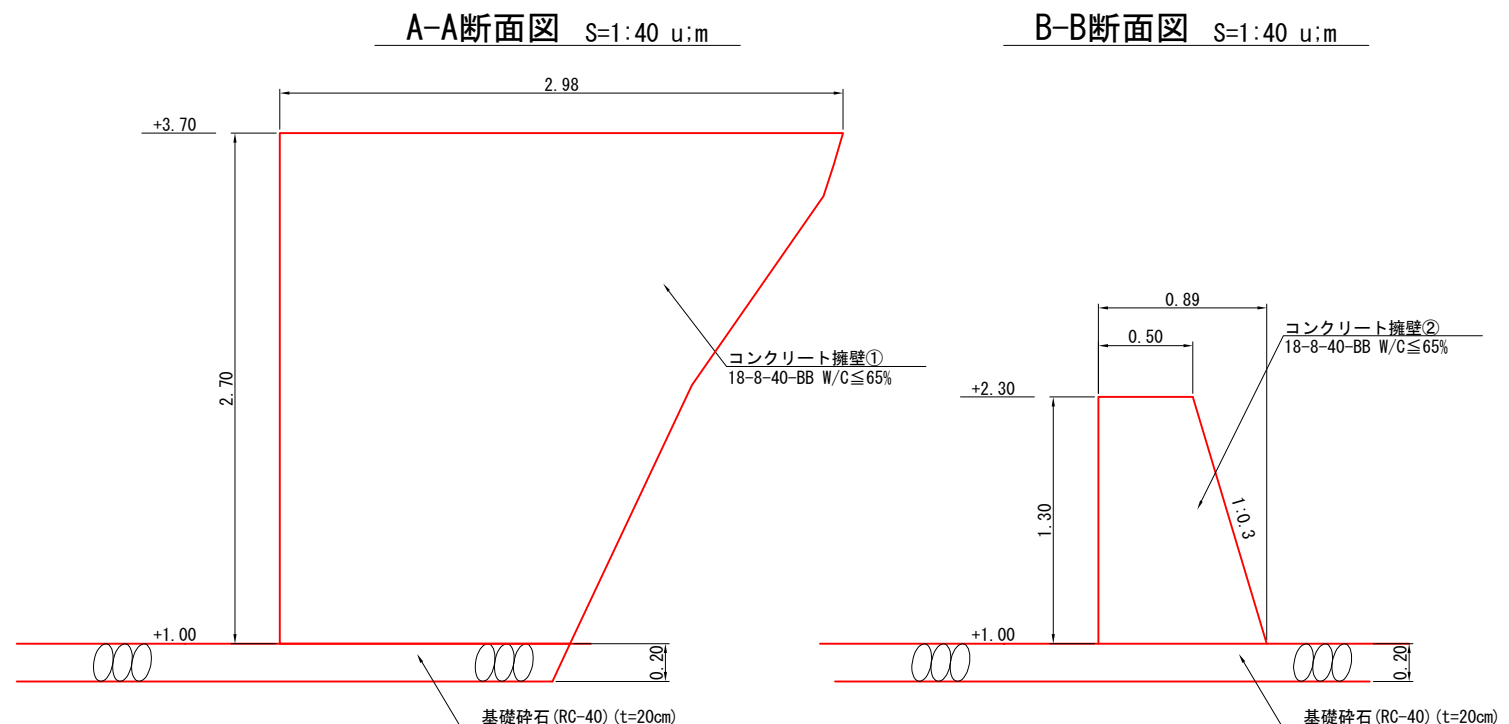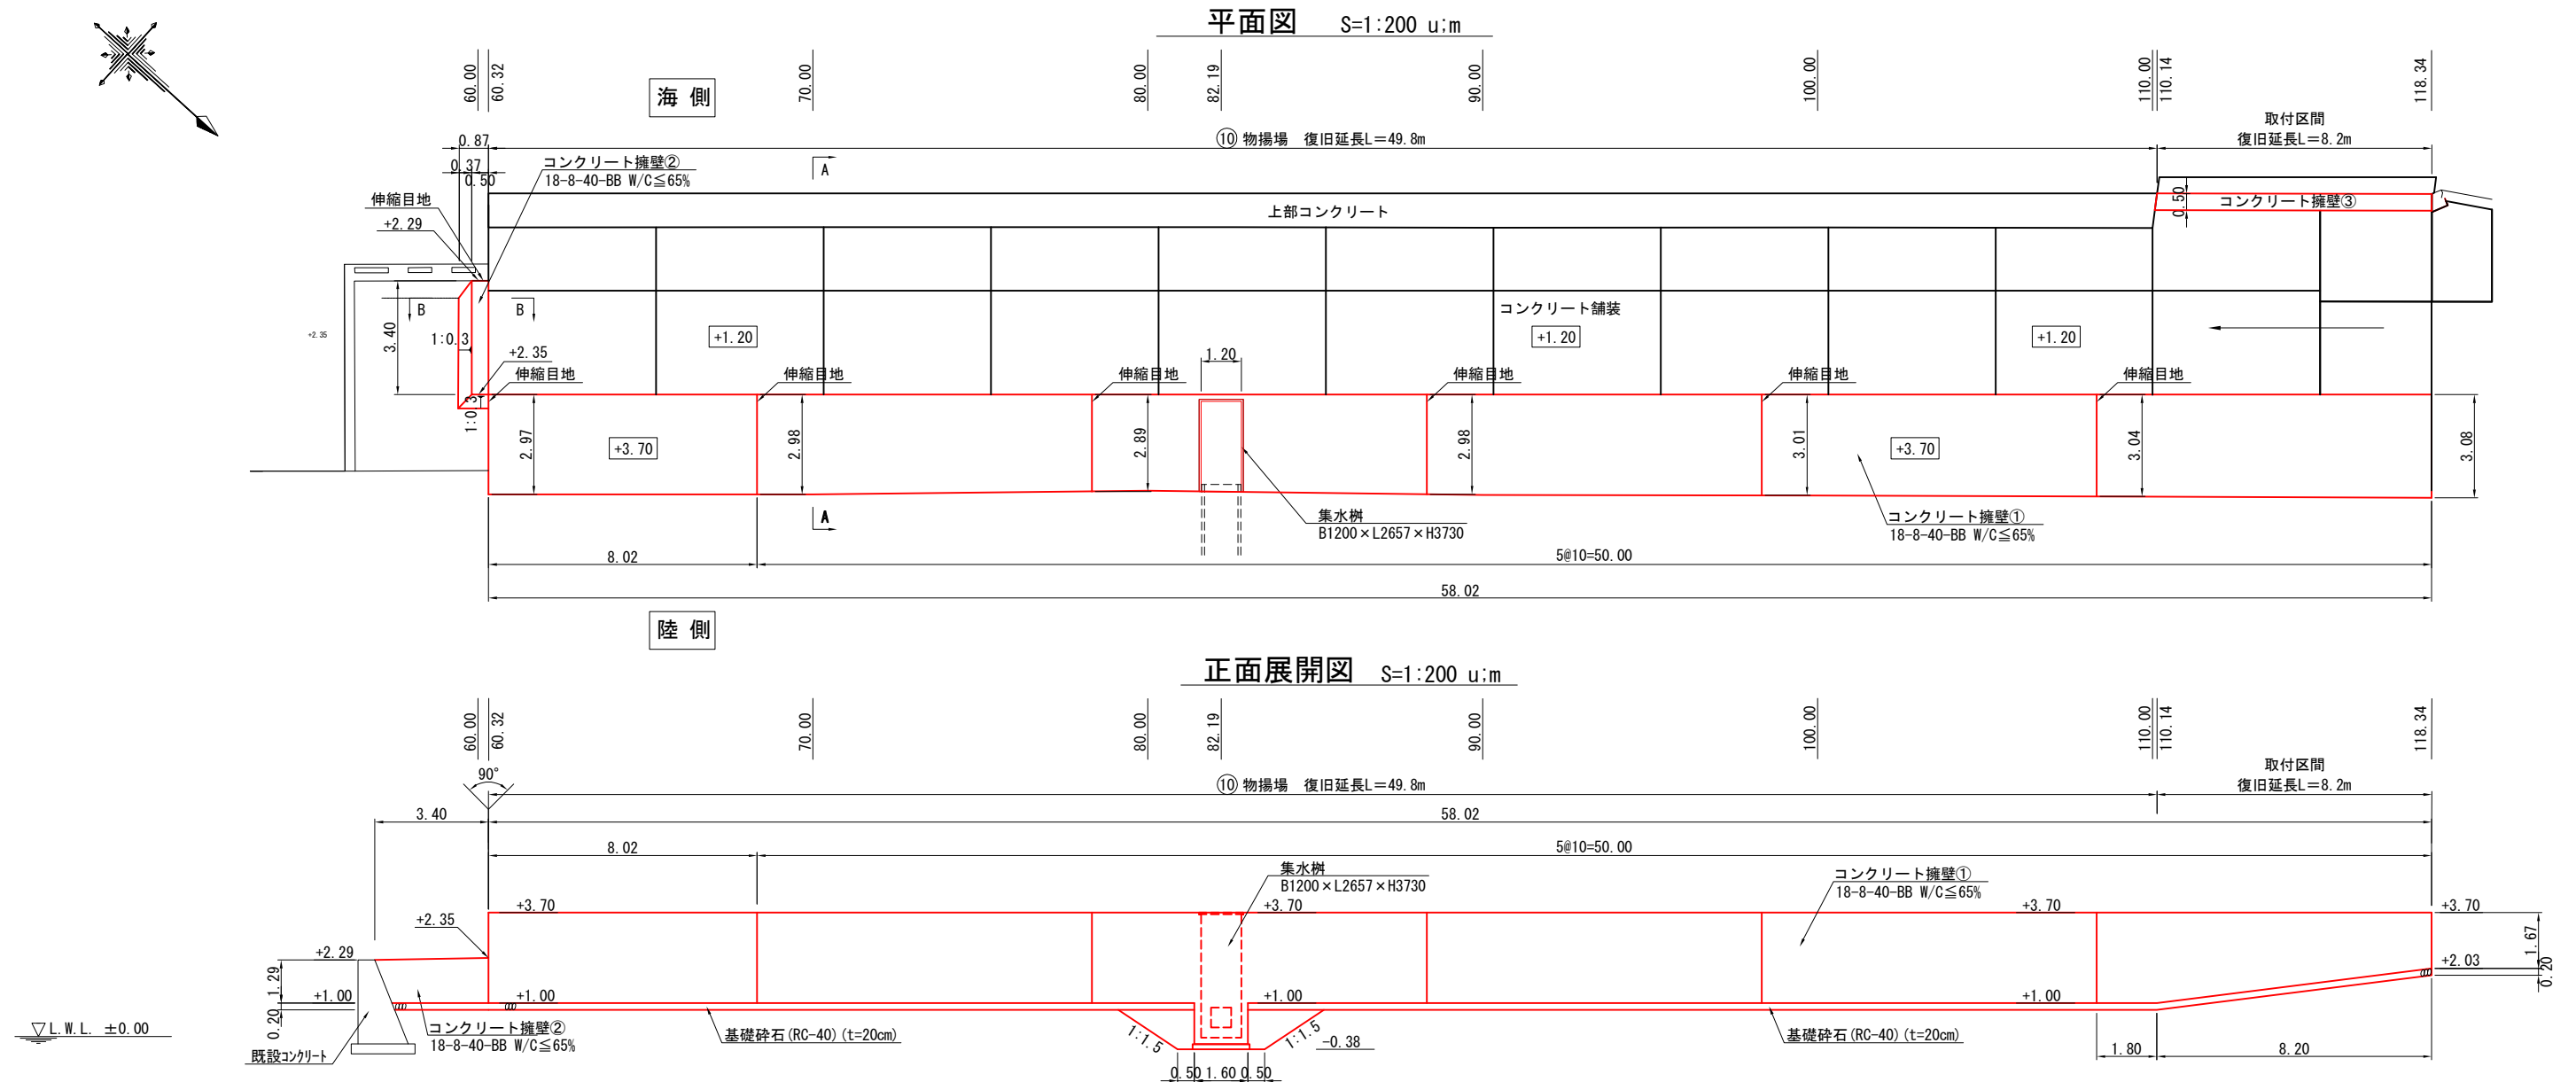


令和 6 年度	
工 事 名	令和6年災260号 釧地漁港災害復旧工事
漁 港 名	釧地漁港
箇 所	輪島市
図 名	10_物揚場 擁壁工構造図
縮 尺	図 示
図面番号	22 / 32
輪 島 市	


釧路漁港 10_物揚場 起点側擁壁詳細図 S=1:100 u:m

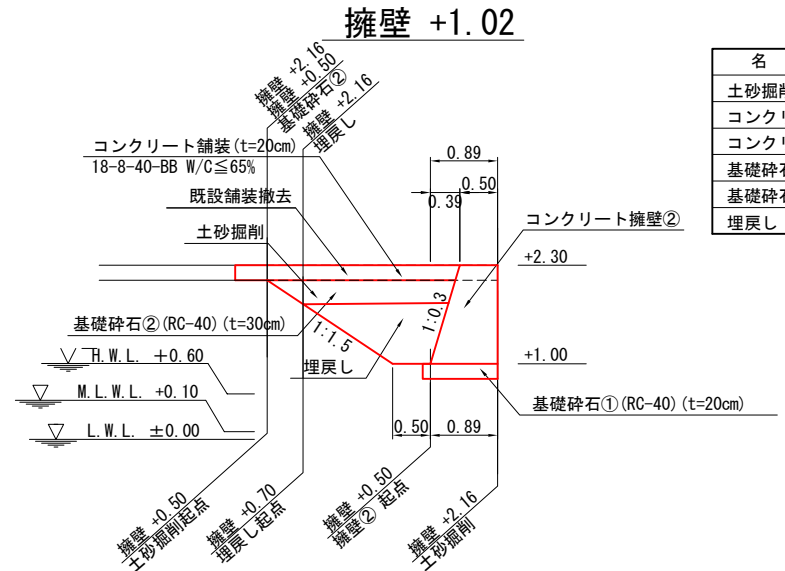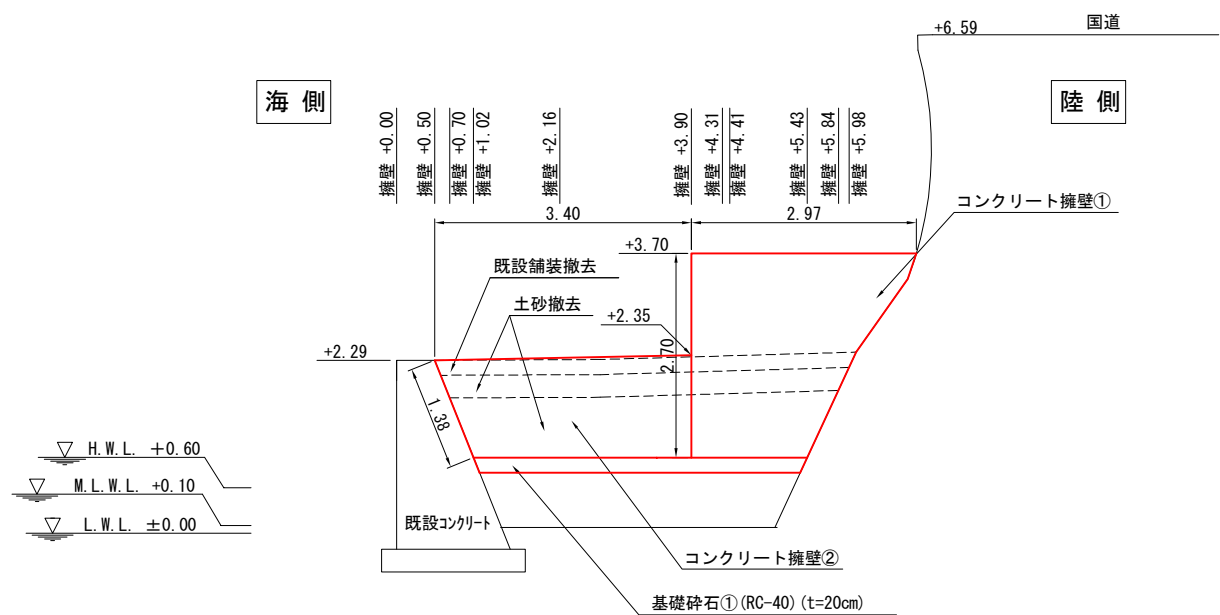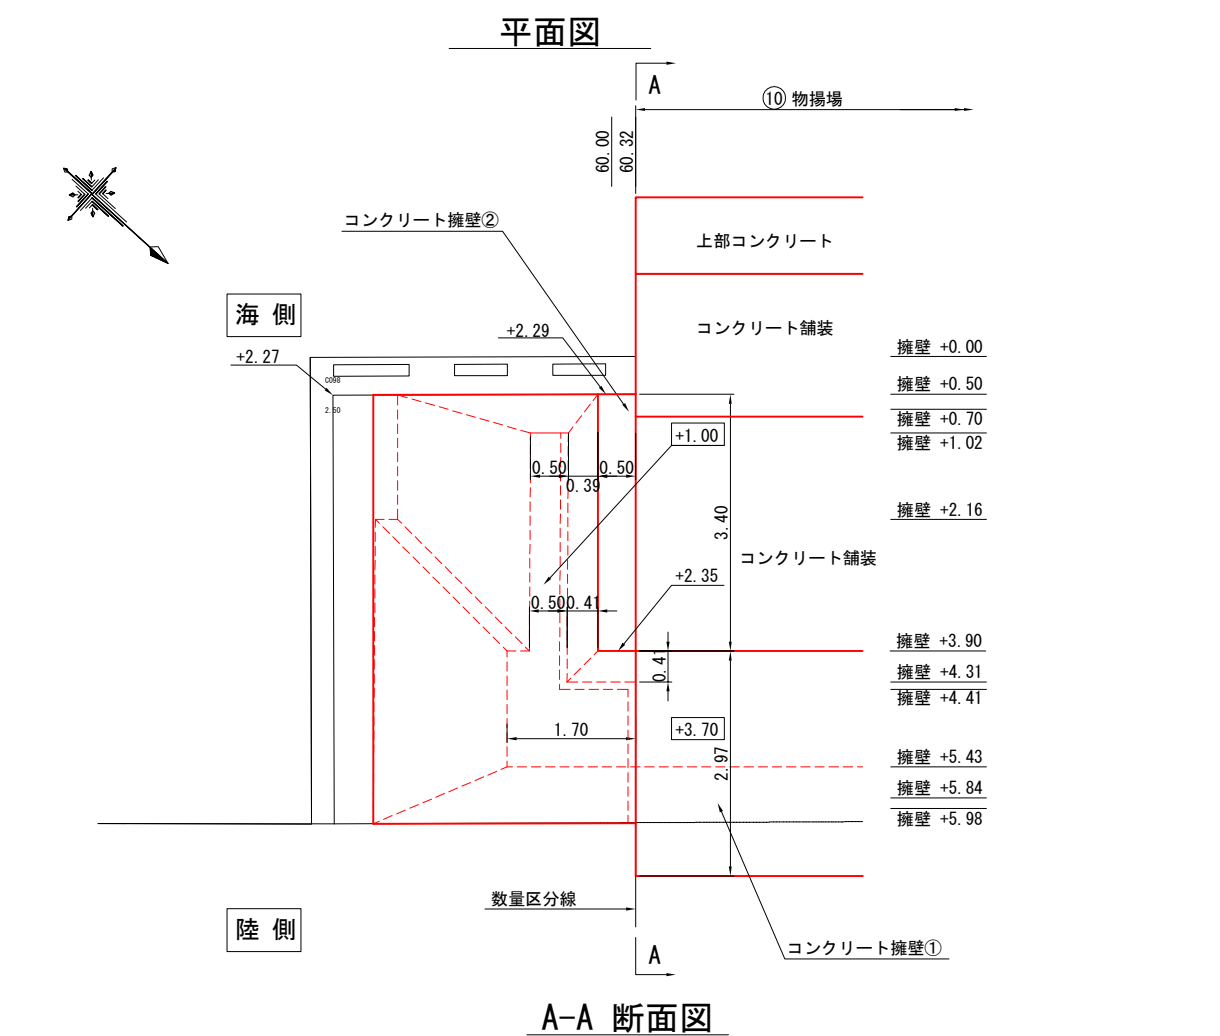

名 称	区分	単位	擁壁 +0.50 擁壁 +0.70 擁壁 +1.02 擁壁 +2.16			
			数 量	数 量	数 量	数 量
土砂掘削	陸上	m ²	0.00	-	2.65	2.65
コンクリート擁壁②	陸上	m ²	0.00	-	0.91	-
コンクリート擁壁② 型枠	陸上	m	0.00	-	2.66	-
基礎砕石①	陸上	m	-	-	0.99	-
基礎砕石②	陸上	m	2.48	-	2.48	2.48
埋戻し	陸上	m ²	-	0.00	0.97	0.97

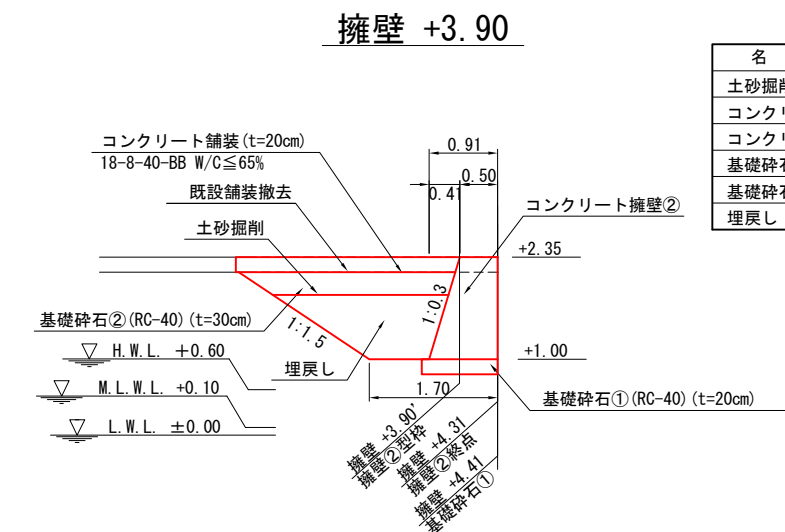

名 称	区分	単位	擁壁 +3.90 擁壁 +3.90' 擁壁 +4.31 擁壁 +4.41			
			数 量	数 量	数 量	数 量
土砂掘削	陸上	m ²	3.15	-	-	-
コンクリート擁壁②	陸上	m ²	0.95	-	0.00	-
コンクリート擁壁② 型枠	陸上	m	2.76	1.41	0.00	-
基礎砕石①	陸上	m	1.01	-	-	1.01
基礎砕石②	陸上	m	2.86	-	-	-
埋戻し	陸上	m ²	1.33	-	-	-

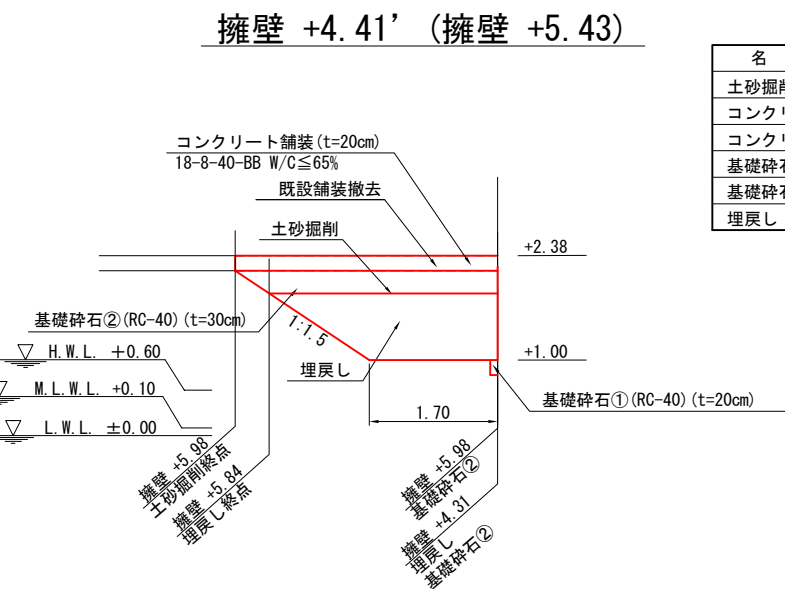


名 称	区分	単位	擁壁 +4.31 擁壁 +4.41' 擁壁 +5.43 擁壁 +5.98			
			数 量	数 量	数 量	数 量
土砂掘削	陸上	m ²	-	3.07	-	0.00
コンクリート擁壁②	陸上	m ²	-	-	-	-
コンクリート擁壁② 型枠	陸上	m	-	-	-	-
基礎砕石①	陸上	m	-	0.10	-	-
基礎砕石②	陸上	m	3.47	3.47	-	3.47
埋戻し	陸上	m ²	2.08	2.08	0.00	-




令和 6 年度	
工 事 名	令和6年災260号 釧路漁港災害復旧工事
漁 港 名	釧路漁港
箇 所	輪島市
図 名	10_物揚場 起点側擁壁詳細図
縮 尺	S=1:100
図面番号	23 / 32
輪 島 市	

釧路漁港 10_物揚場 船揚場側取付区間詳細図 S=1:100 u:mm

平面図

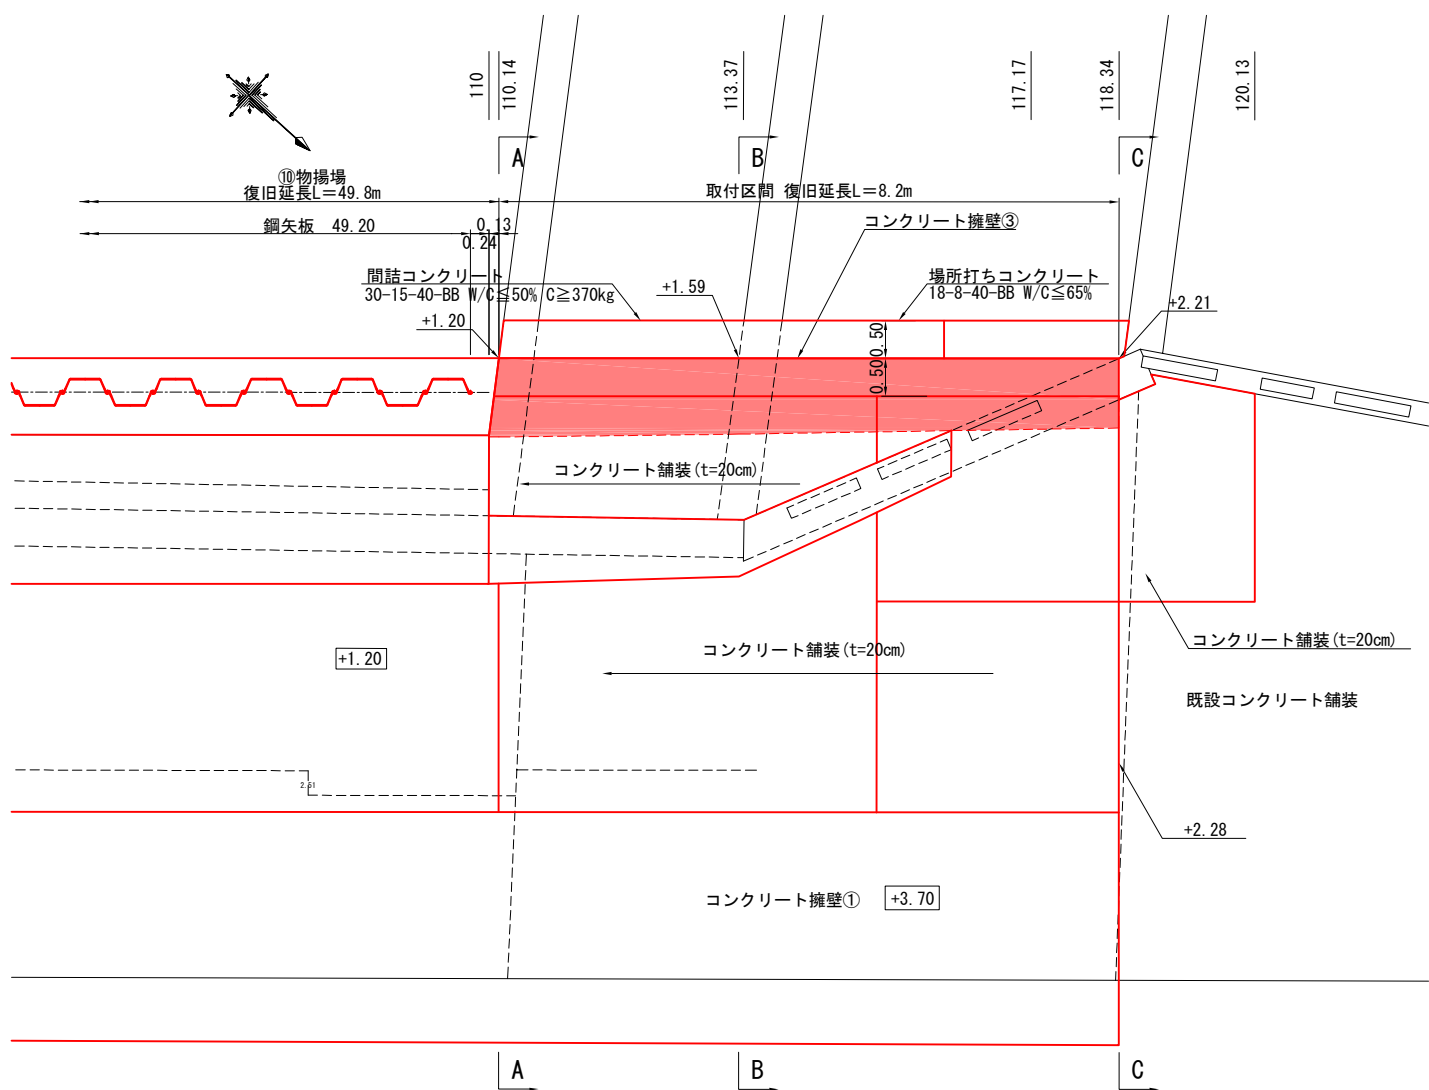


縦断面図

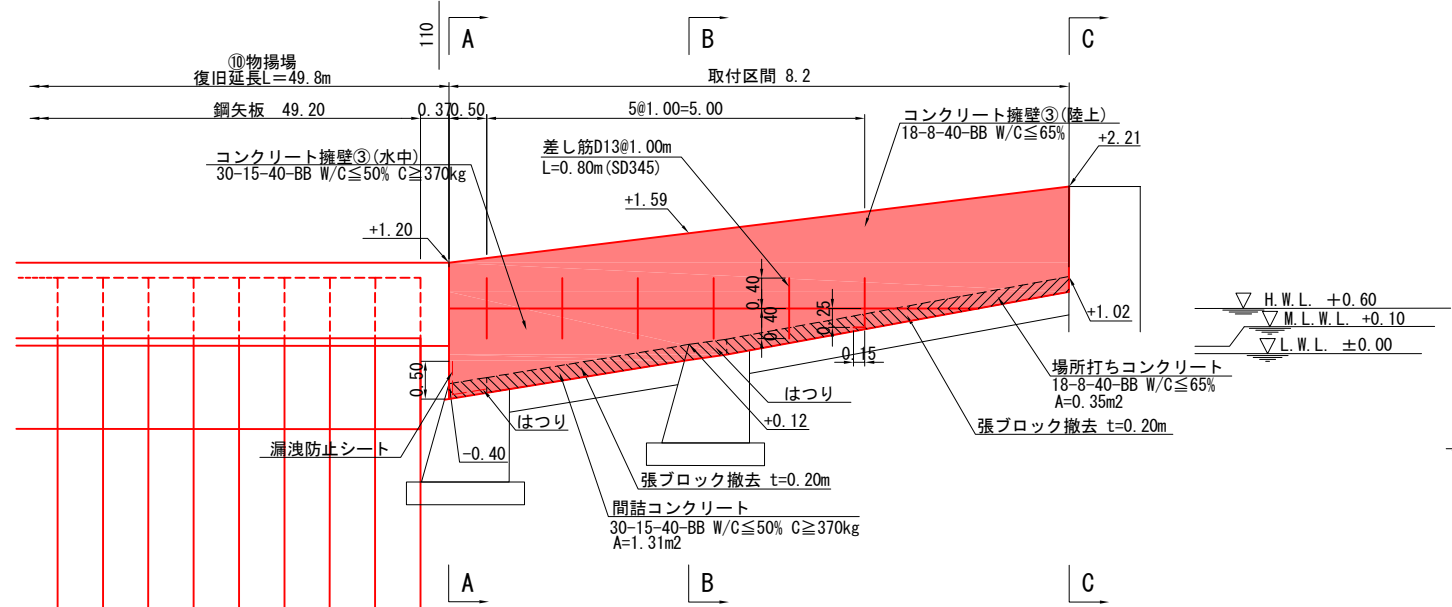


海側

C-C 断面図

陸側

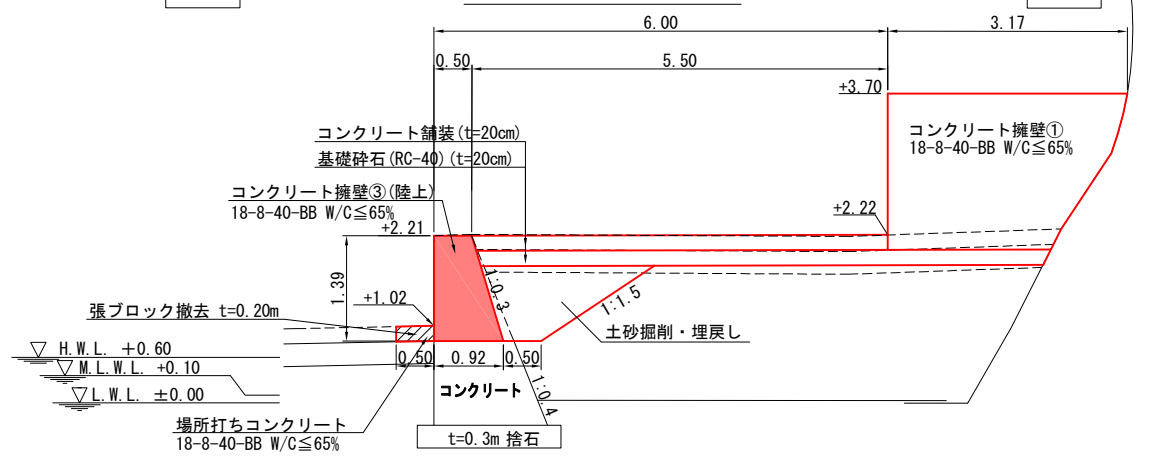


差し筋詳細図 S=1:20 u:mm

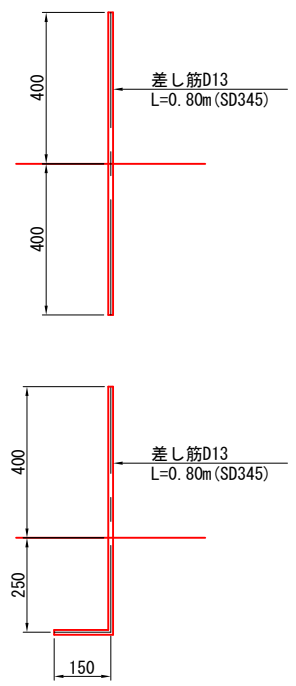

海側

B-B 断面図

陸側

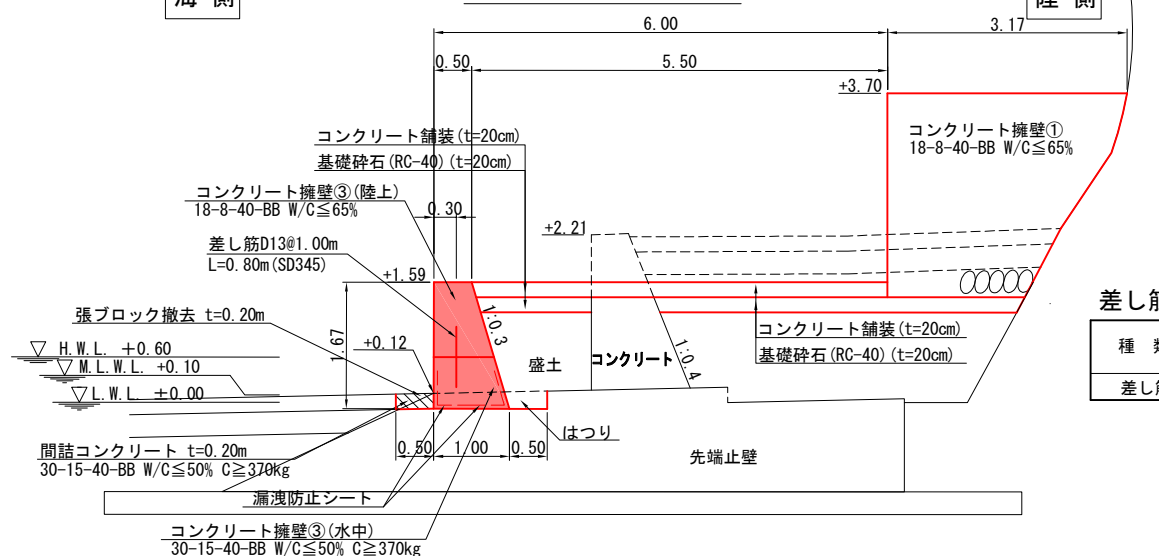


差し筋数量表

種類	規格	長 (mm)	本数	摘要
差し筋	D13 (SD345)	800	6	

海側

A-A 断面図


陸側

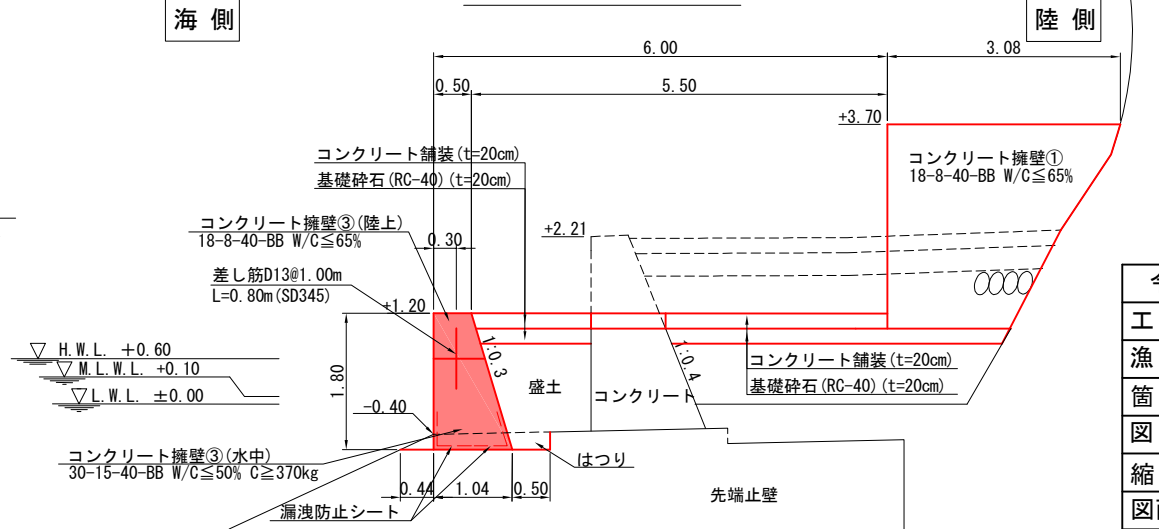


令和 6 年度	
工事名	令和6年災260号 釧路漁港災害復旧工事
漁港名	釧路漁港
箇所	輪島市
図名	10_物揚場 船揚場側取付区間詳細図
縮尺	図示
図面番号	24 / 32
輪島市	

劍地漁港 10_物揚場 排水工詳細図(1) S=1:100 u:m


平面図

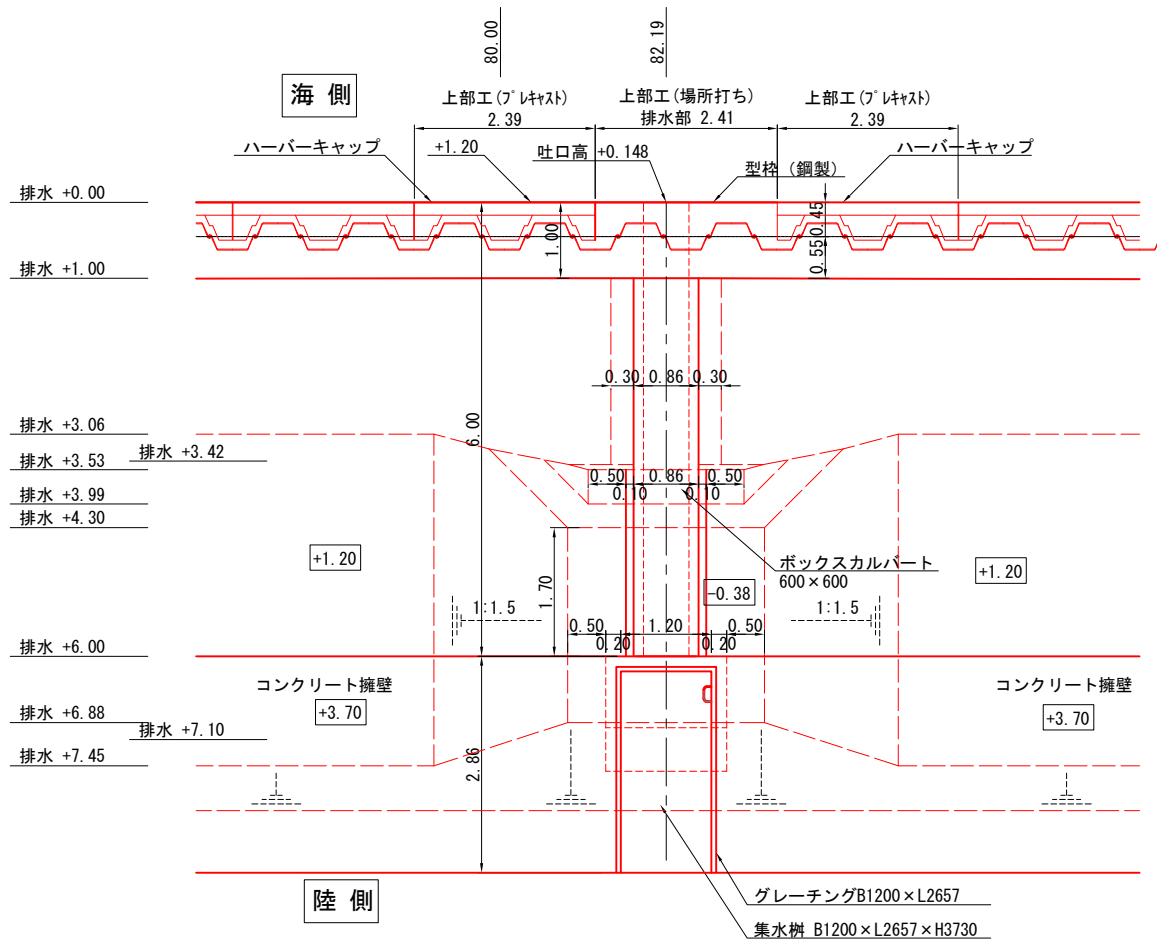


排水工縦断図

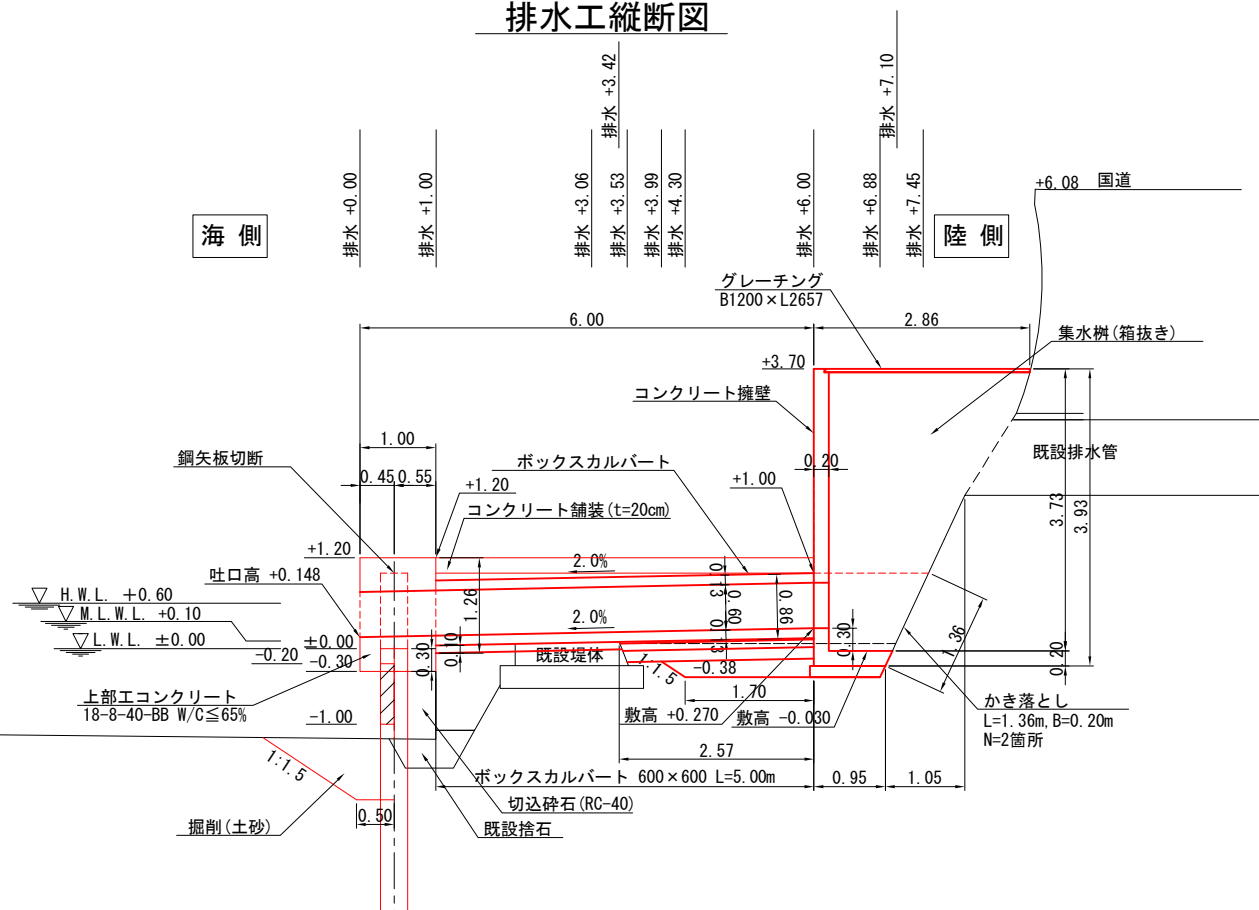


排水 +3.06

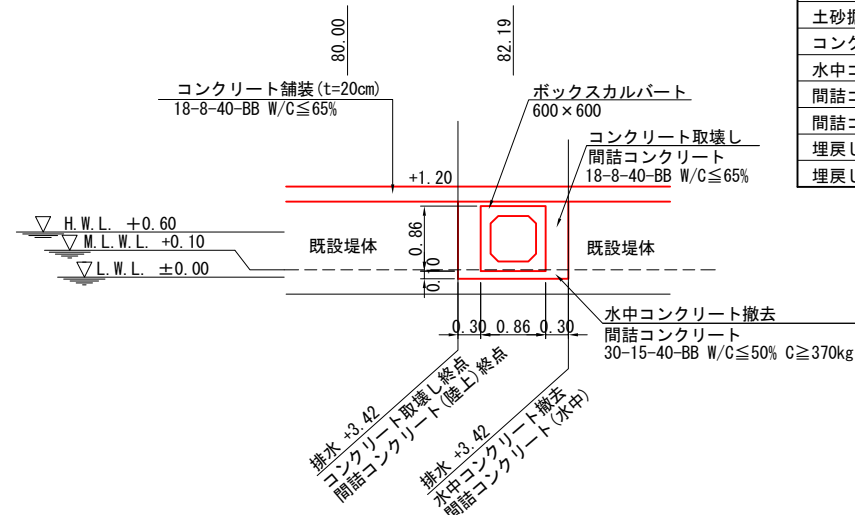

排水 +1.00

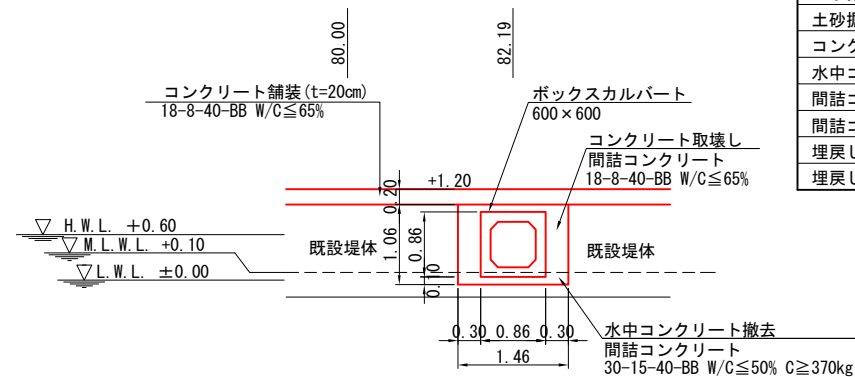

排水 +0.00

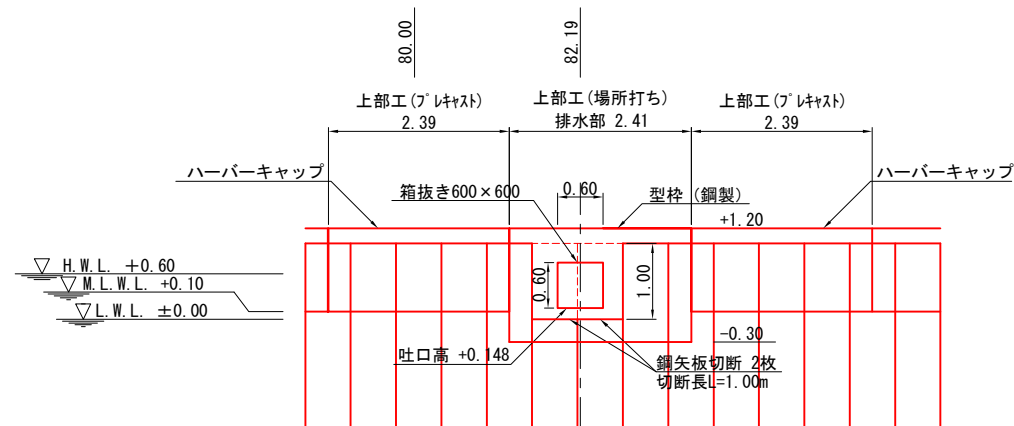

		排水 +3.06	排水 +3.42
名 称	区分	単位	数 量
土砂掘削	陸上	m ²	0.00
土砂掘削	水中	m ²	0.00
コンクリート取壊し	陸上	m ²	1.31
水中コンクリート撤去	水中	m ²	0.17
間詰コンクリート	陸上	m ²	0.59
間詰コンクリート	水中	m ²	0.16
埋戻し	陸上	m ²	0.00
埋戻し	水中	m ²	0.00


名 称	区分	単位	数 量
土砂掘削	陸上	m ²	-
土砂掘削	水中	m ²	-
コンクリート取壊し	陸上	m ²	1.31
水中コンクリート撤去	水中	m ²	0.23
間詰コンクリート	陸上	m ²	0.63
間詰コンクリート	水中	m ²	0.18
埋戻し	陸上	m ²	-
埋戻し	水中	m ²	-




令和 6 年度	
工 事 名	令和6年災260号 釧地漁港災害復旧工事
漁 港 名	釧地漁港
箇 所	輪島市
図 名	10_物揚場 排水工詳細図(1)
縮 尺	S=1:100
図面番号	25 / 32
輪 島 市	

※ 事前に道路擁壁の基礎を確認し、柵の形状について監督員と協議のこと。


釧路漁港 10_物揚場 排水工詳細図(2) S=1:100 u:m

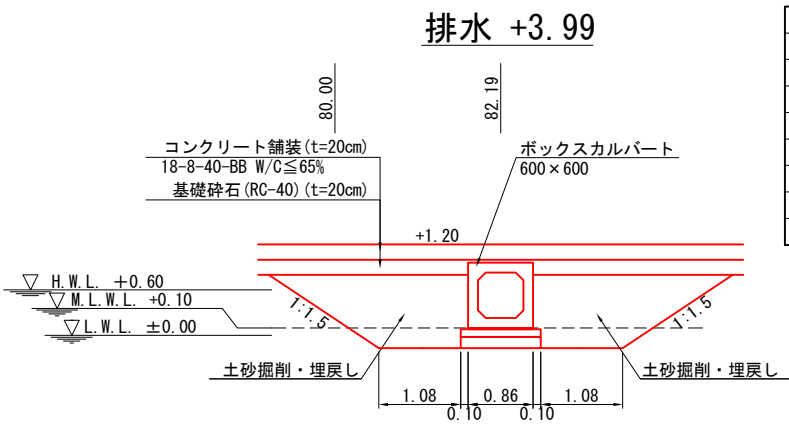


名 称	区分	単位	数 量
土砂掘削	陸上	m ²	3.56
土砂掘削	水中	m ²	0.98
コンクリート取壊し	陸上	m ²	-
水中コンクリート撤去	水中	m ²	-
間詰コンクリート	陸上	m ²	-
間詰コンクリート	水中	m ²	-
埋戻し	陸上	m ²	2.96
埋戻し	水中	m ²	0.70

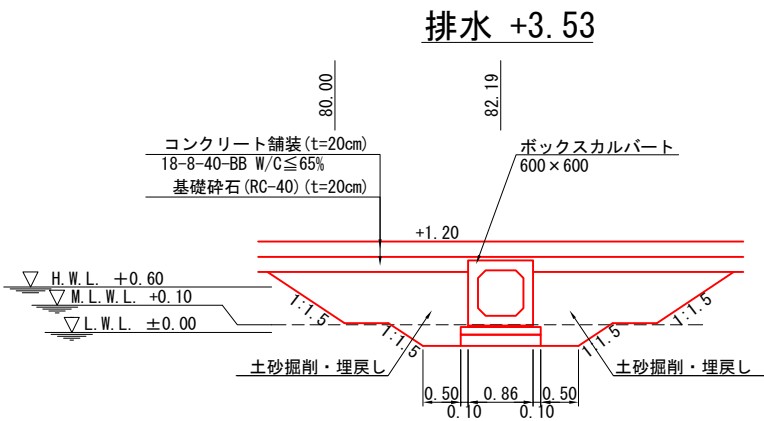

名 称	区分	単位	数 量
土砂掘削	陸上	m ²	3.56
土砂掘削	水中	m ²	0.69
コンクリート取壊し	陸上	m ²	-
水中コンクリート撤去	水中	m ²	0.00
間詰コンクリート	陸上	m ²	-
間詰コンクリート	水中	m ²	0.00
埋戻し	陸上	m ²	2.95
埋戻し	水中	m ²	0.40

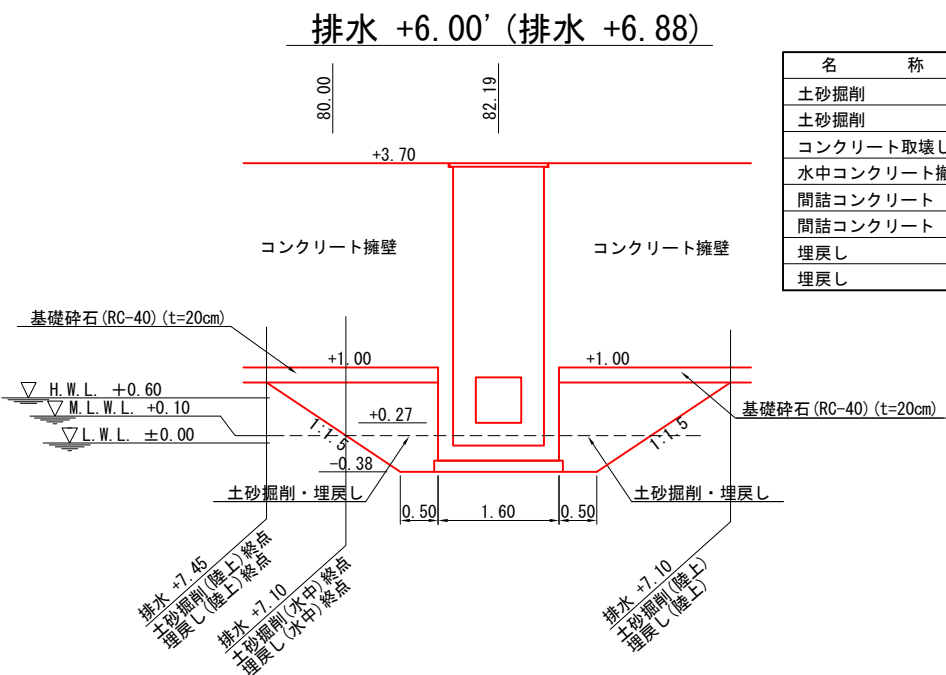

名 称	区分	単位	数 量	数 量	数 量
土砂掘削	陸上	m ²	3.56	3.56	0.00
土砂掘削	水中	m ²	1.59	0.00	-
コンクリート取壊し	陸上	m ²	-	-	-
水中コンクリート撤去	水中	m ²	-	-	-
間詰コンクリート	陸上	m ²	-	-	-
間詰コンクリート	水中	m ²	-	-	-
埋戻し	陸上	m ²	2.44	2.44	0.00
埋戻し	水中	m ²	0.81	0.00	-

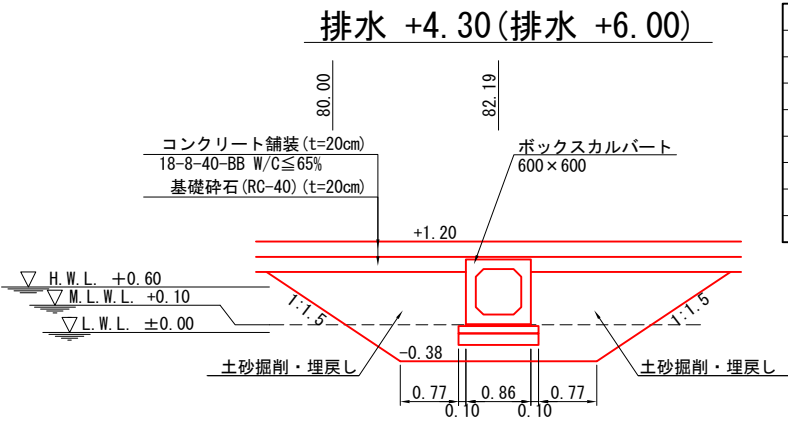


名 称	区分	単位	数 量
土砂掘削	陸上	m ²	3.56
土砂掘削	水中	m ²	1.59
コンクリート取壊し	陸上	m ²	-
水中コンクリート撤去	水中	m ²	-
間詰コンクリート	陸上	m ²	-
間詰コンクリート	水中	m ²	-
埋戻し	陸上	m ²	2.96
埋戻し	水中	m ²	1.32



※ 事前に道路擁壁の基礎を確認し、樹の形状について監督員と協議のこと。




令和 6 年度	
工 事 名	令和6年災260号 釧路漁港災害復旧工事
漁 港 名	釧路漁港
箇 所	輪島市
図 名	10_物揚場 排水工詳細図(2)
縮 尺	S=1:100
図面番号	26 / 32
輪 島 市	

釧路漁港 10_物揚場 排水工構造図 S=1:50 u:mm

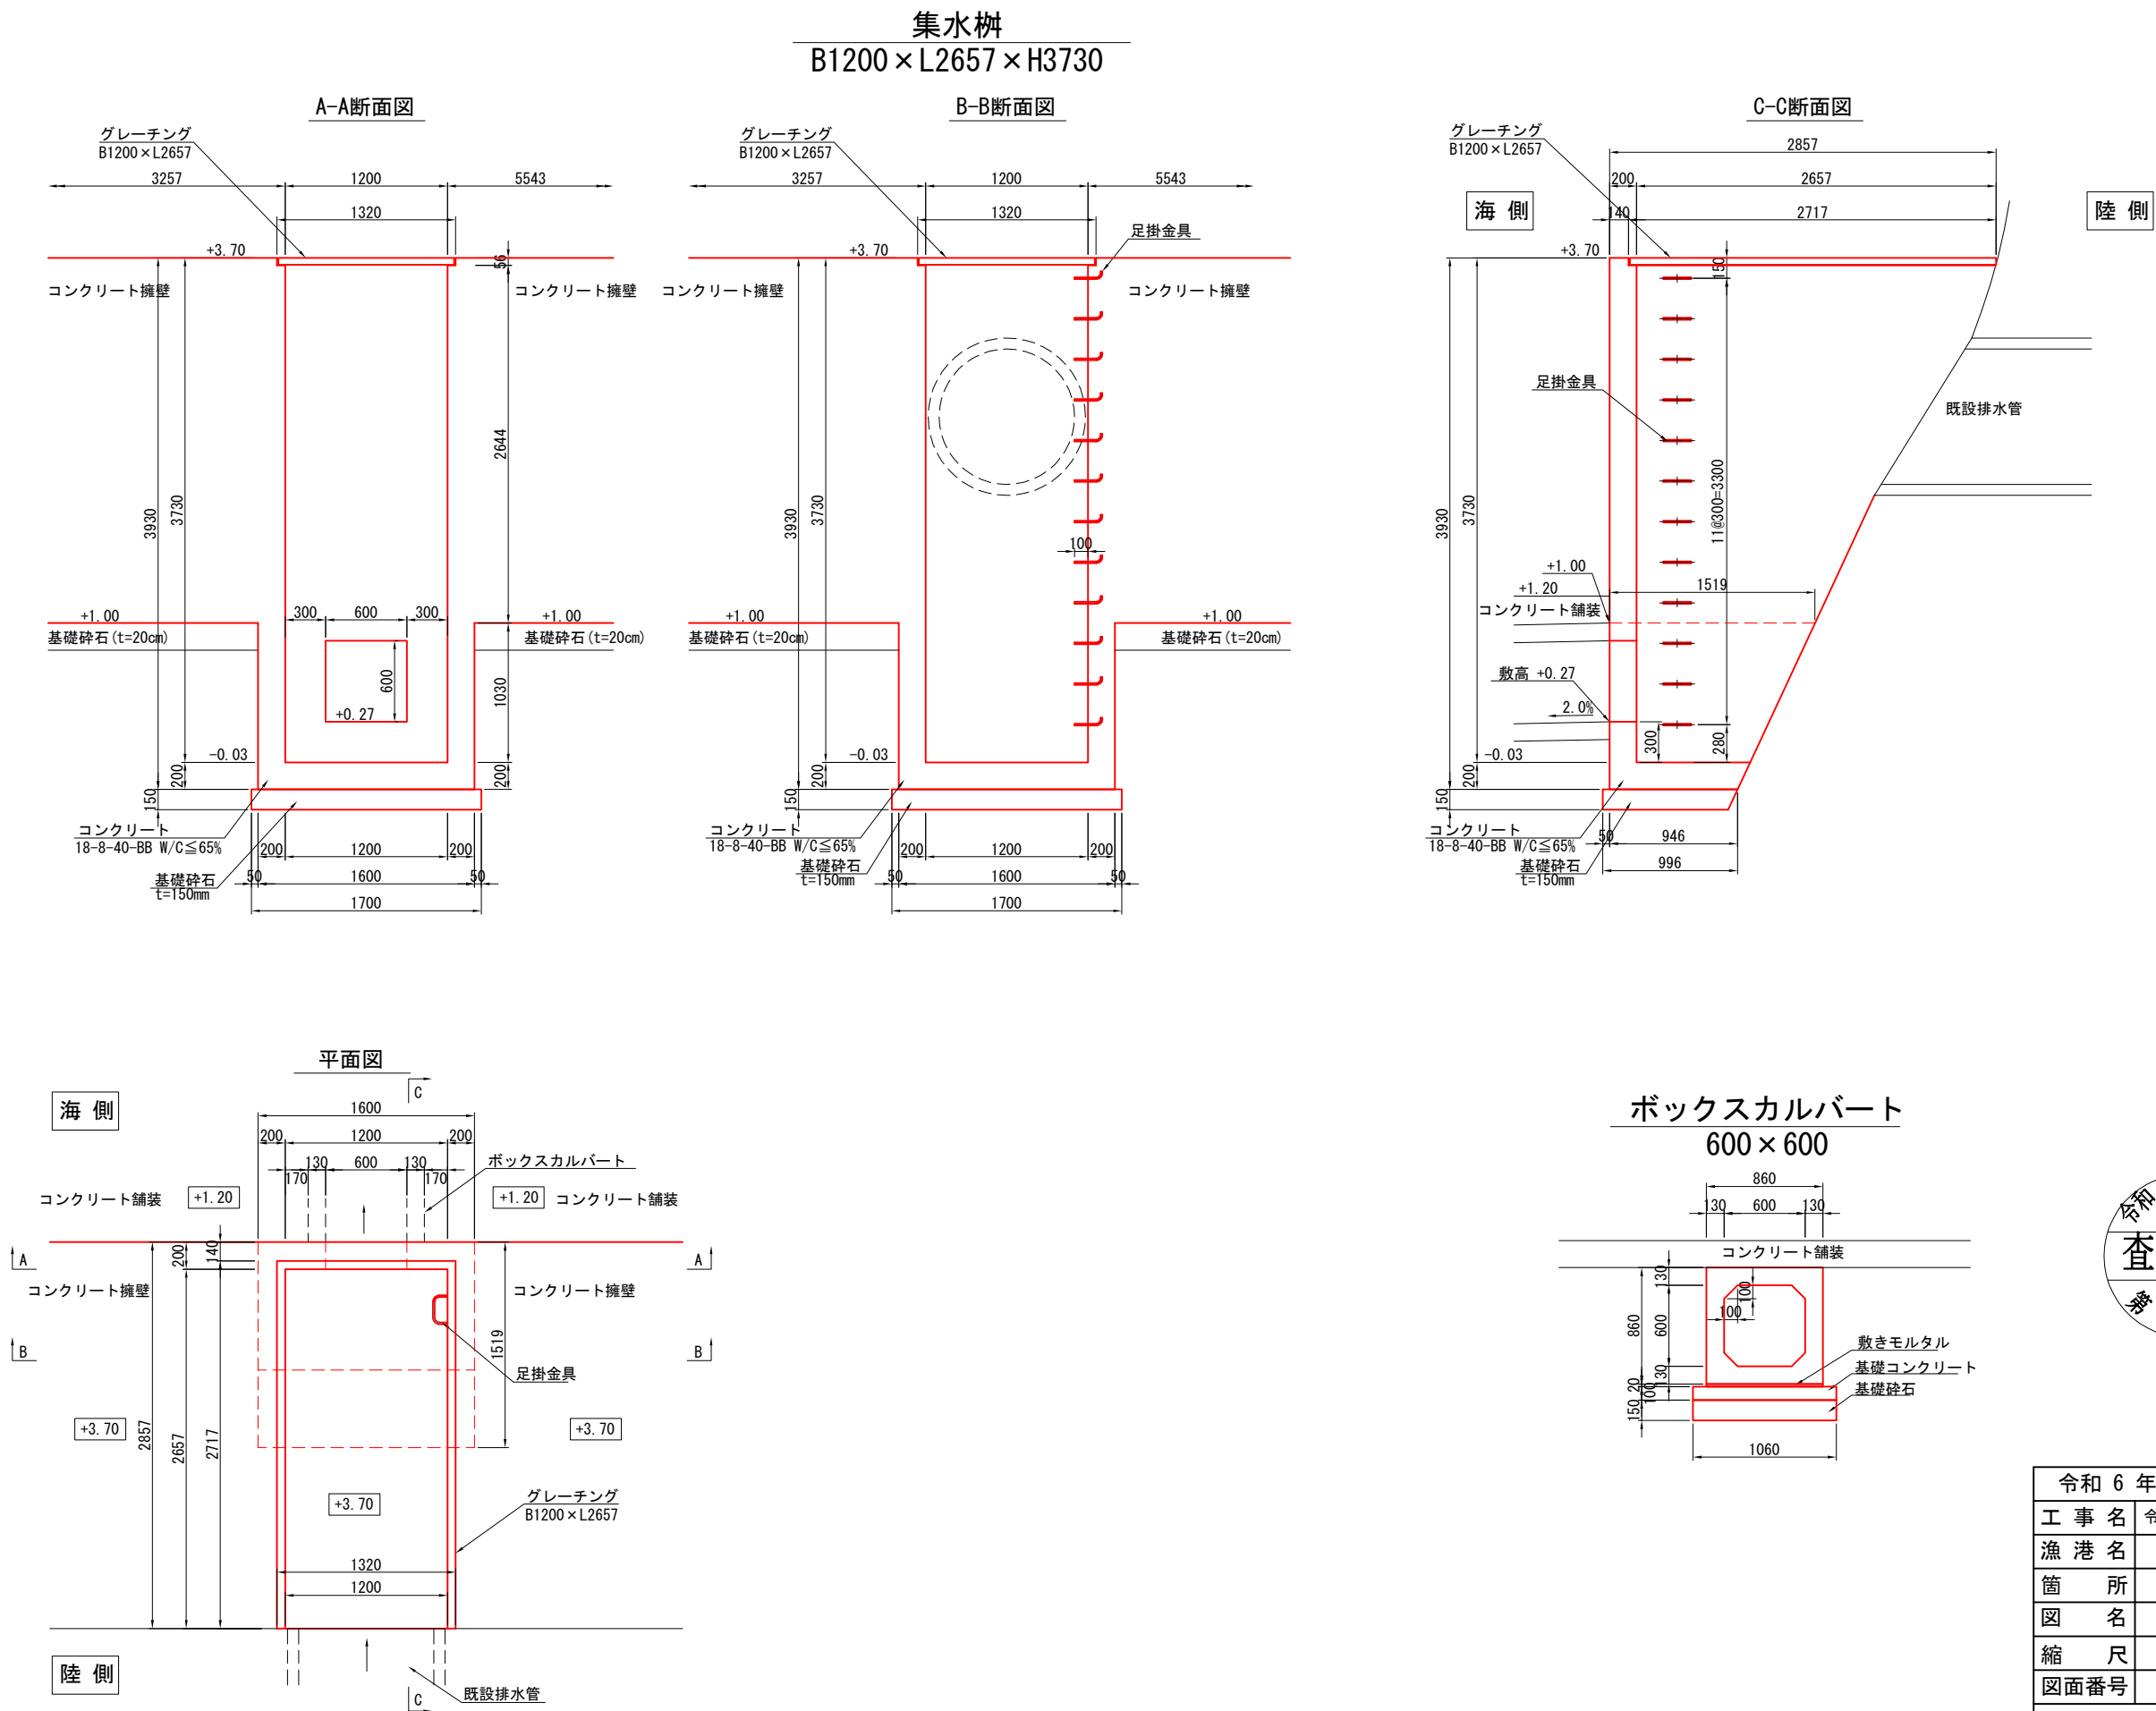




令和 6 年度	
工 事 名	令和6年災260号 釧路漁港災害復旧工事
漁 港 名	釧路漁港
箇 所	輪島市
図 名	10_物揚場 排水工構造図
縮 尺	S=1:50
図面番号	27 / 32
輪 島 市	

釧地漁港 10_物揚場 集水桝配筋図 S=1:50 u:mm

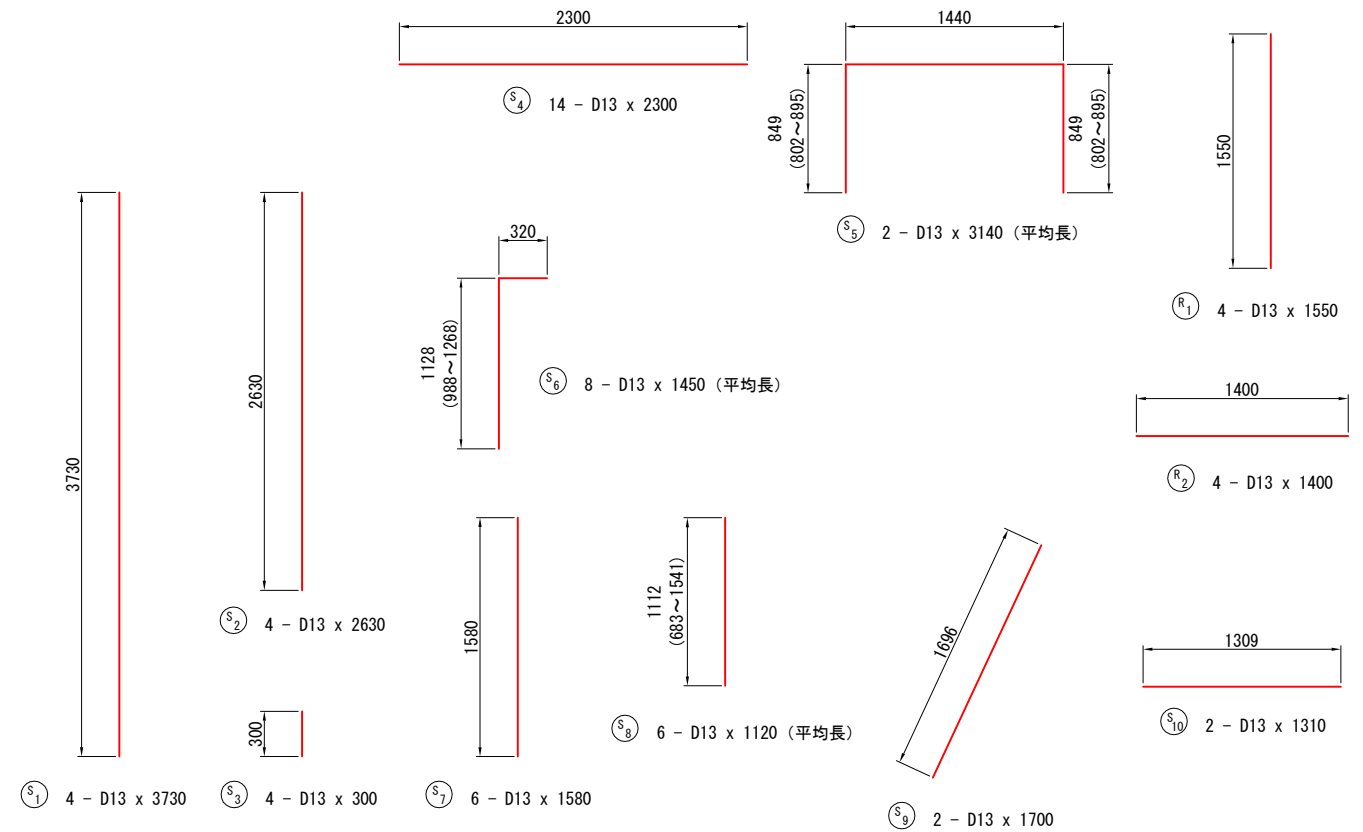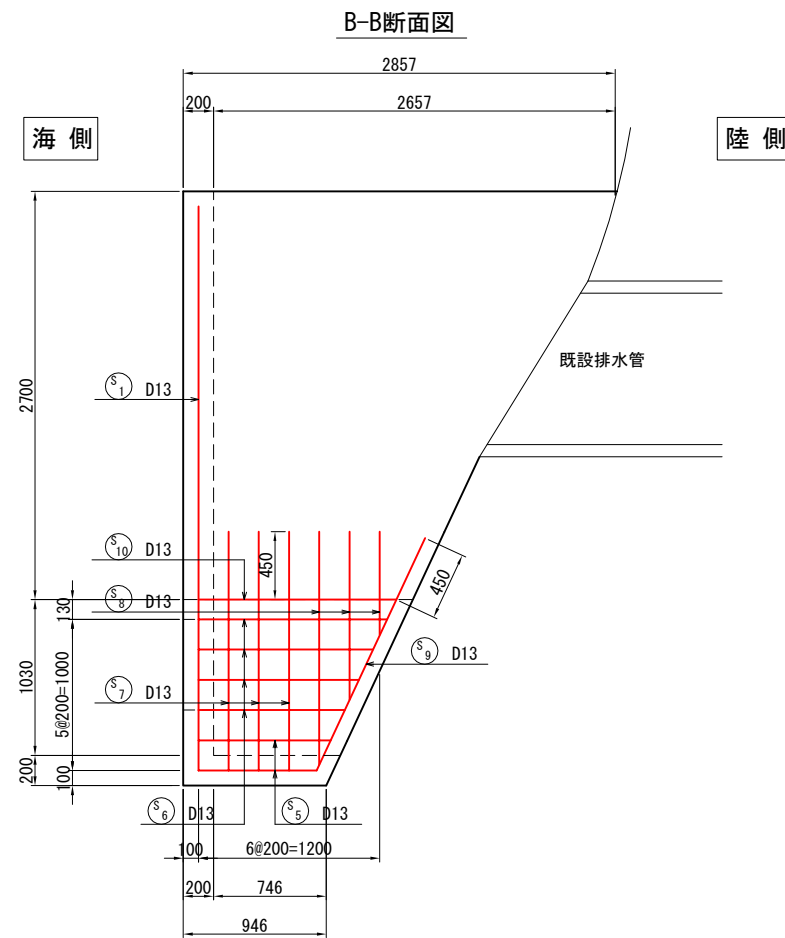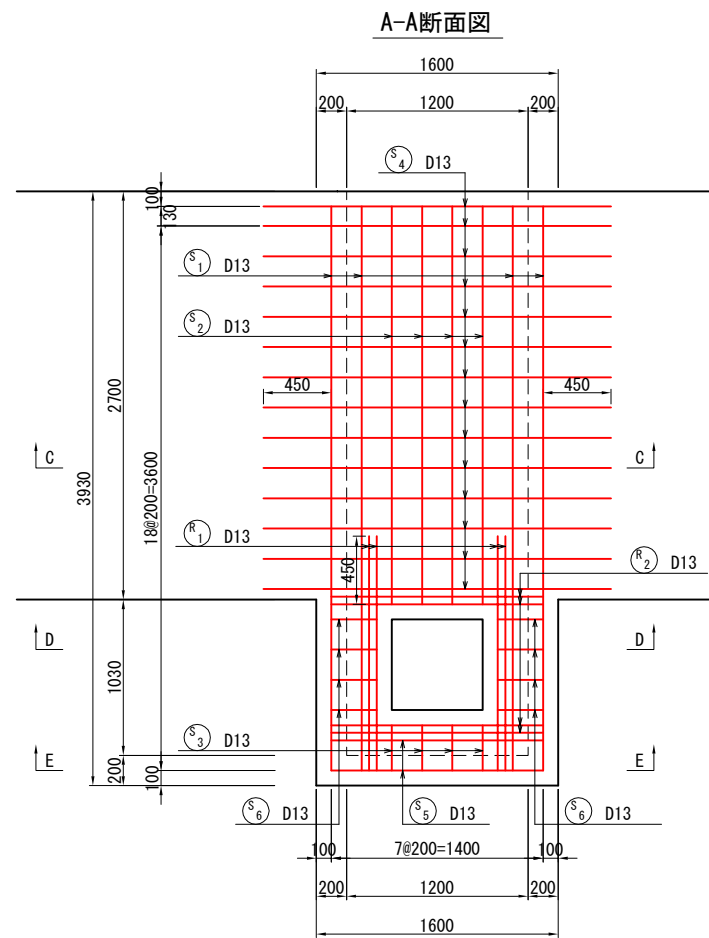

鉄筋表 (1箇所当り)


番号	呼筋 (mm)	長さ (mm)	単位質量 (kg/m)	一本当りの 質量(kg)	合計		交互 配筋	備考
					本数	質量		
(S)								
1	D13	3,730	0.995	3.711	4	14.84		
2	D13	2,630	0.995	2.617	4	10.47		
3	D13	300	0.995	0.299	4	1.20		
4	D13	2,300	0.995	2.289	14	32.05		
5	D13	3,140	0.995	3.124	2	6.25		平均長
6	D13	1,450	0.995	1.443	8	11.54		平均長
7	D13	1,580	0.995	1.572	6	9.43		
8	D13	1,120	0.995	1.114	6	6.68		平均長
9	D13	1,700	0.995	1.692	2	3.38		
10	D13	1,310	0.995	1.303	2	2.61		
(R)								
1	D13	1,550	0.995	1.542	4	6.17		
2	D13	1,400	0.995	1.393	4	5.57		
総合計								
					D13		110.19	
					計		110.19	

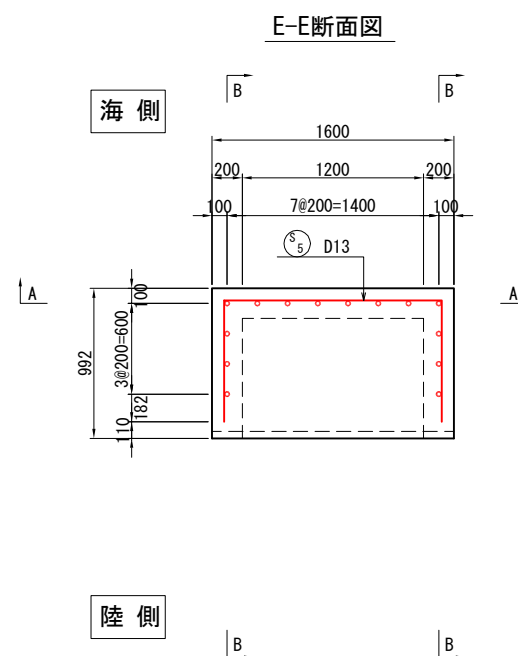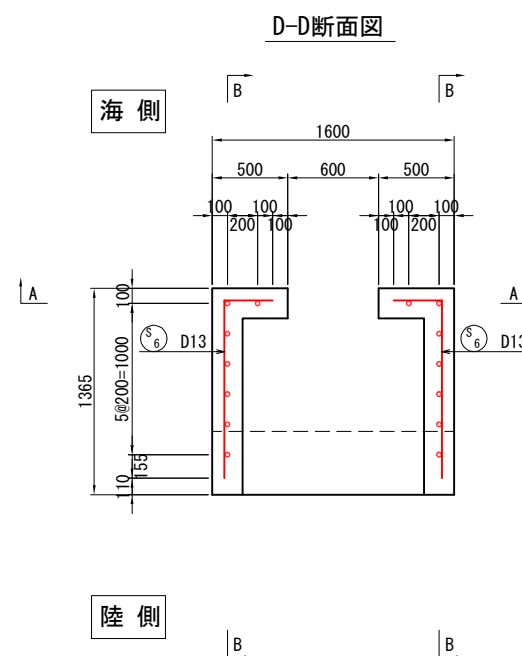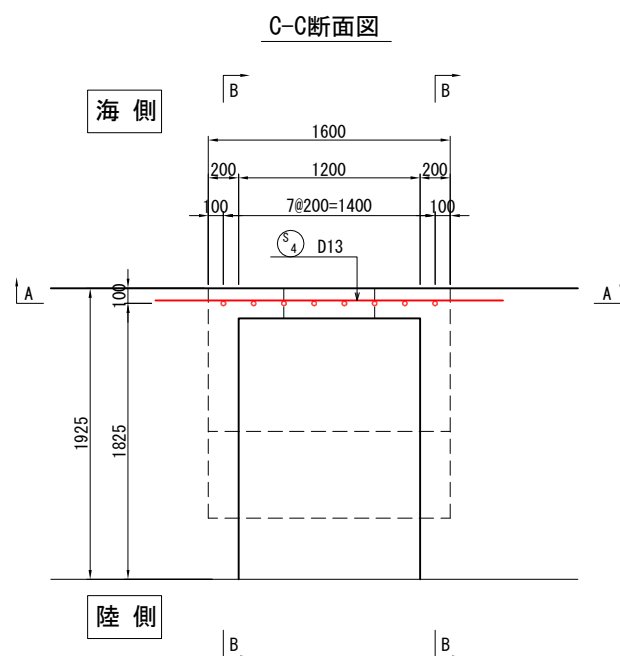

令和6年度	
工事名	令和6年災260号 釧地漁港災害復旧工事
漁港名	釧地漁港
箇所	輪島市
図名	10_物揚場 集水桝配筋図
縮尺	S=1:50
図面番号	28 / 32
輪島市	

劔地漁港 10_物揚場 舗装工詳細図


平面图 S=1:200 u:m

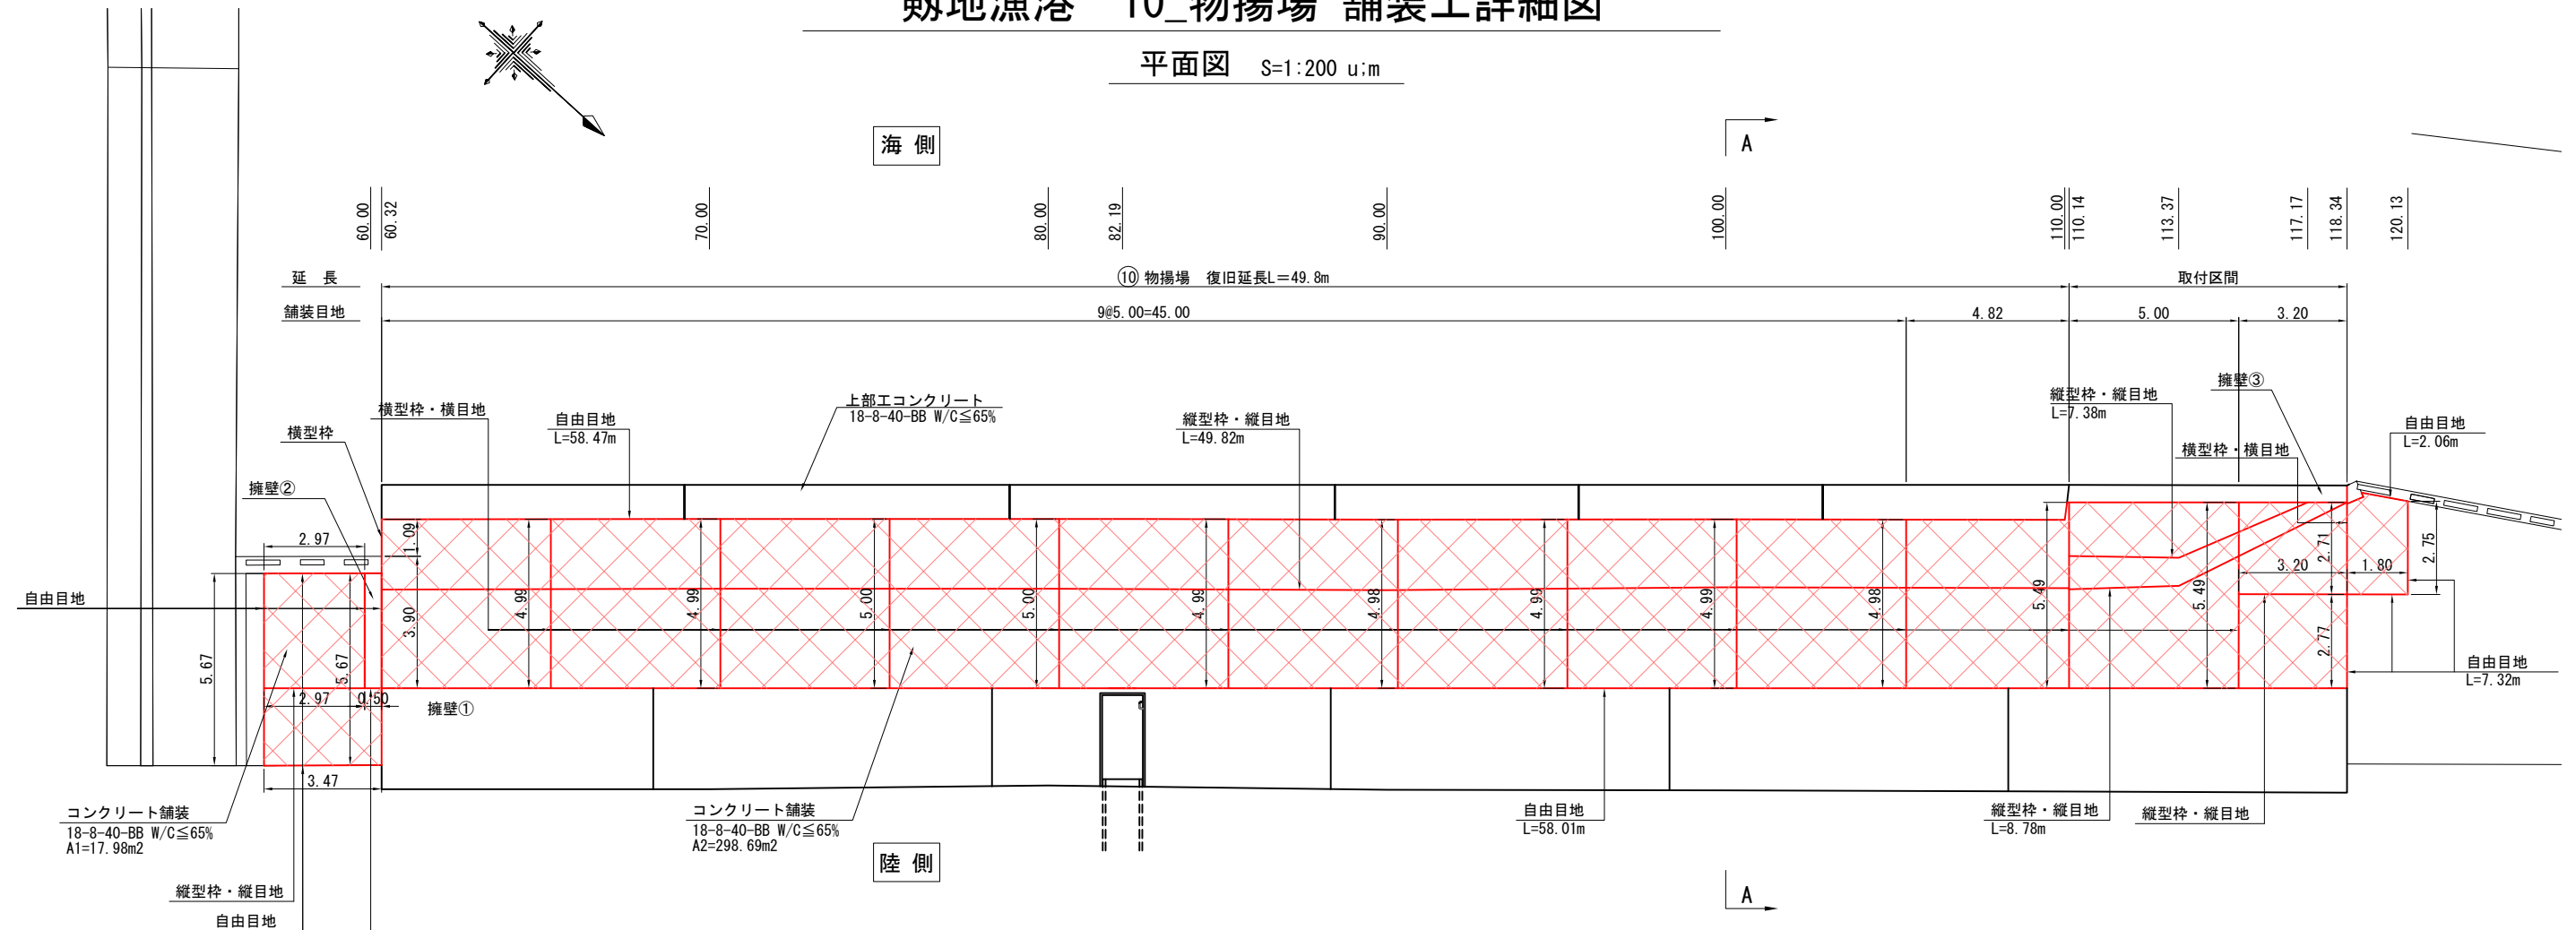


目地及び型枠数量表

名 称	長さ(m)	ヶ所	延長(m)	合計(m)
模型枠	1.09	1 ヲ所	1.09	59.69
	4.99	5 ヲ所	24.95	
	5.00	2 ヲ所	10.00	
	4.98	2 ヲ所	9.96	
	5.49	2 ヲ所	10.98	
	2.71	1 ヲ所	2.71	
横目地	4.99	5 ヲ所	24.95	58.60
	5.00	2 ヲ所	10.00	
	4.98	2 ヲ所	9.96	
	5.49	2 ヲ所	10.98	
	2.71	1 ヲ所	2.71	
縦型枠 縦目地	2.97	1 ヲ所	2.97	72.15
	49.82	1 ヲ所	49.82	
	7.38	1 ヲ所	7.38	
	8.78	1 ヲ所	8.78	
	3.20	1 ヲ所	3.20	
自由目地	5.67	2 ヲ所	11.34	148.04
	3.90	1 ヲ所	3.90	
	2.97	1 ヲ所	2.97	
	3.47	1 ヲ所	3.47	
	0.50	1 ヲ所	0.50	
	58.47	1 ヲ所	58.47	
	58.01	1 ヲ所	58.01	
	7.32	1 ヲ所	7.32	
	2.06	1 ヲ所	2.06	

目地詳細図 S=1:50 u:mm

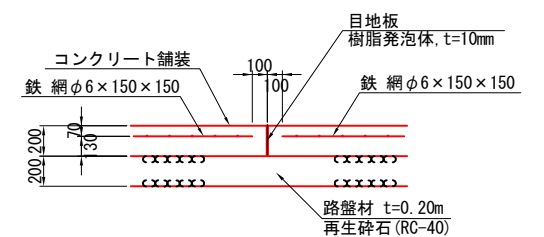

A-A断面图 S=1:100 u:m

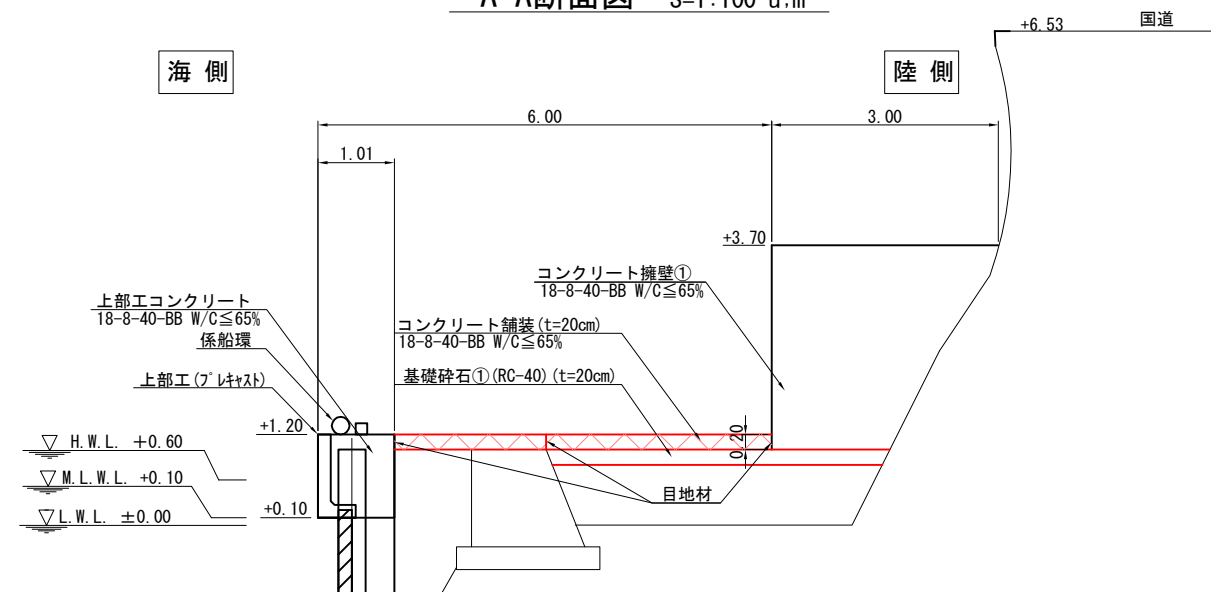


令和 6 年度
設計査定
第 260 号


令和 6 年度	
工 事 名	令和6年災260号 釧地漁港災害復旧工事
漁 港 名	釧地漁港
箇 所	輪島市
図 名	10_物揚場 舗装工詳細図
縮 尺	図 示
図面番号	29 / 32
輪 島 市	

釧路漁港 10_物揚場 付属工配置図


平面図 S=1:200 u:m

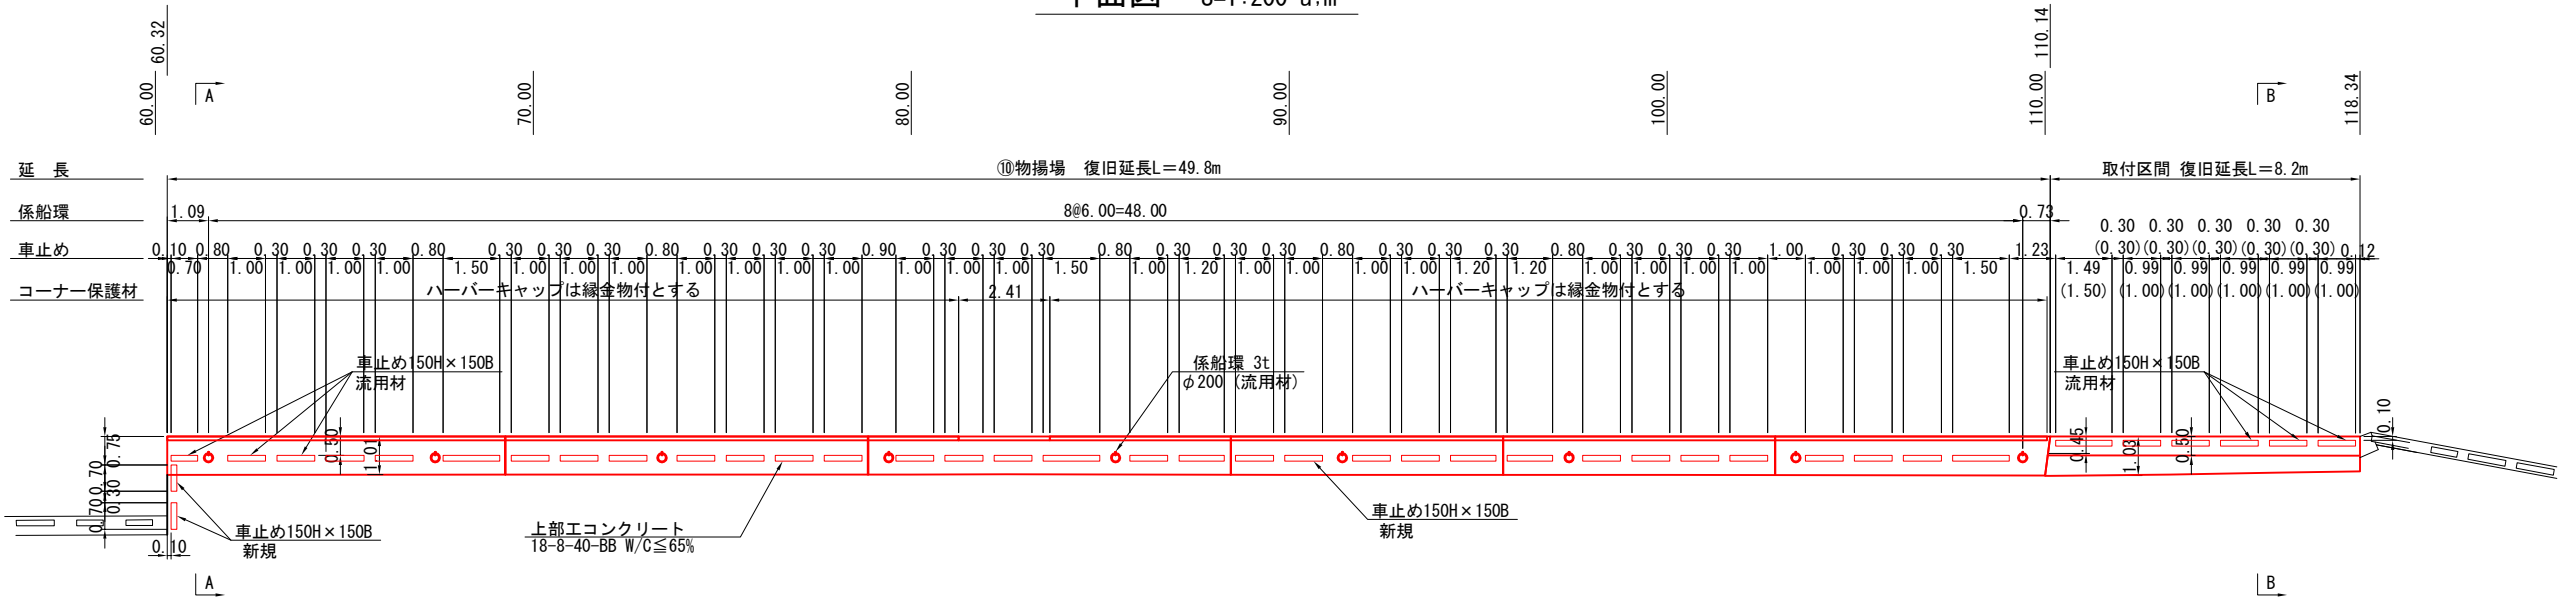

A-A断面図 S=1:60 u:m

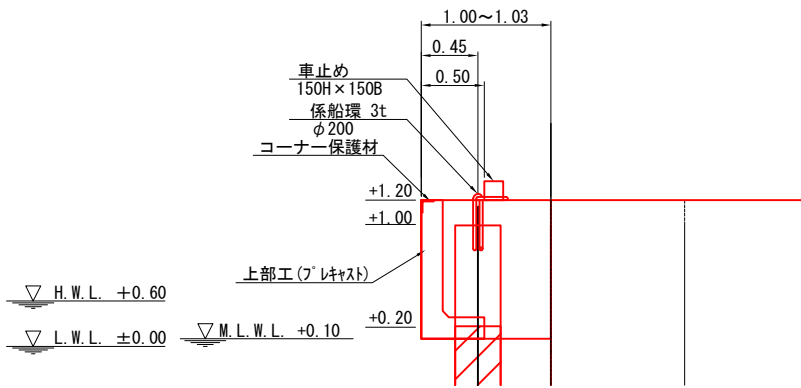

B-B断面図 S=1:60 u:m

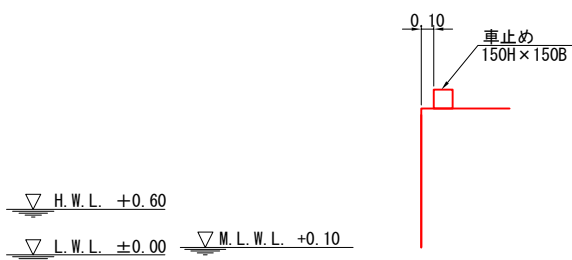

付属工数量表

名 称	形 状・寸 法	数 量	備 考
係船環	3t φ200	9 基	流用材 (アンカーは新材)
車止め	150H×150B L=0.7m	1 基	流用材 (アンカーは新材)
	150H×150B L=1.0m	5 基	流用材 (アンカーは新材)
	150H×150B L=0.7m	2 基	新規
	150H×150B L=1.0m	26 基	新規
	150H×150B L=1.2m	3 基	新規
	150H×150B L=1.5m	4 基	新規
	合 計	42.7 m	
コーナー保護材		2.41 m	新規



令和 6 年度	
工 事 名	令和6年災260号 釧路漁港災害復旧工事
漁 港 名	釧路漁港
箇 所	輪島市
図 名	10_物揚場 付属工配置図
縮 尺	図 示
図面番号	30 / 32
輪 島 市	


釧路漁港 10_物揚場 付属工詳細図

S=1:10 u:mm

車止め・係船環


車止め詳細図

150H×150B×1000L

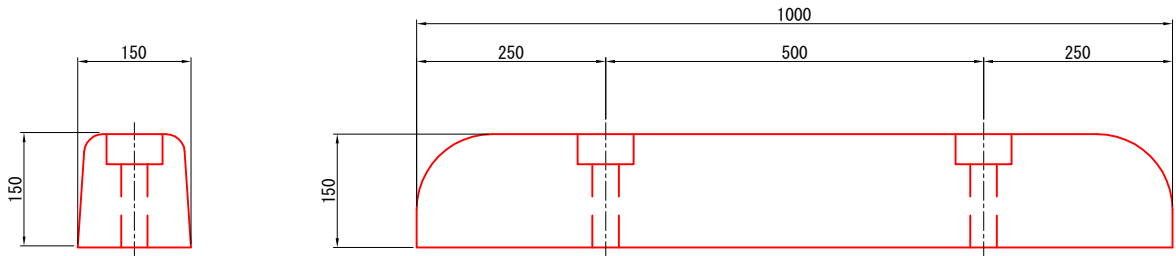


車止め詳細図

150H×150B×700L

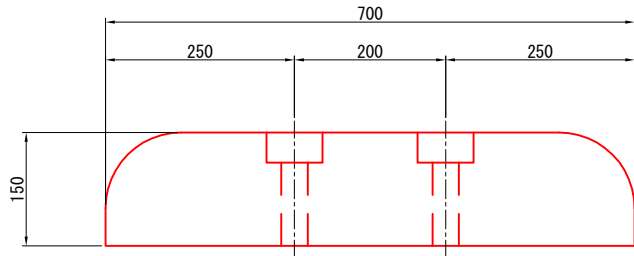


係船環

3t φ200mm

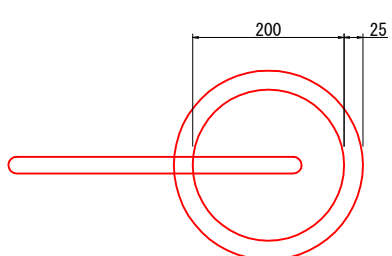



車止め詳細図

150H×150B×1500L

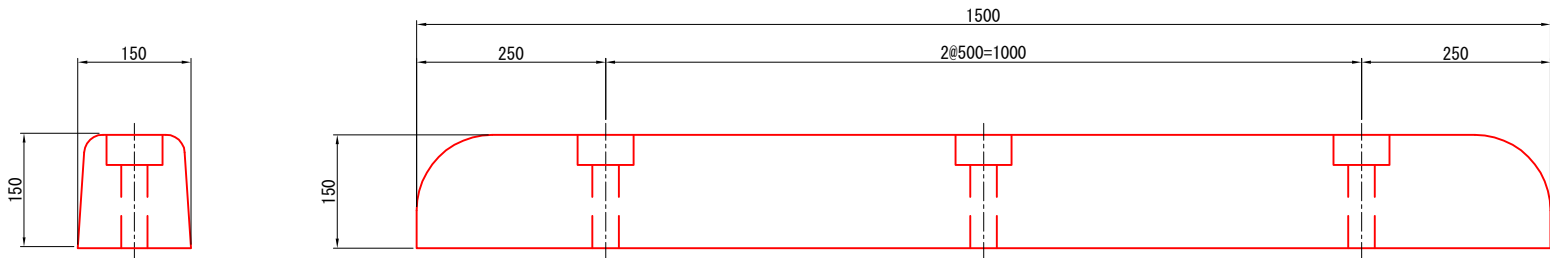


コーナー材詳細図


L=2000

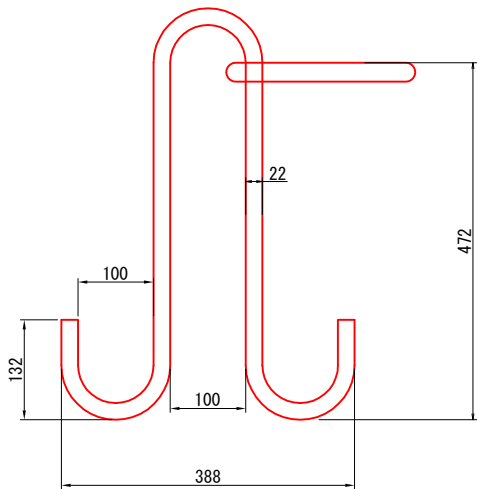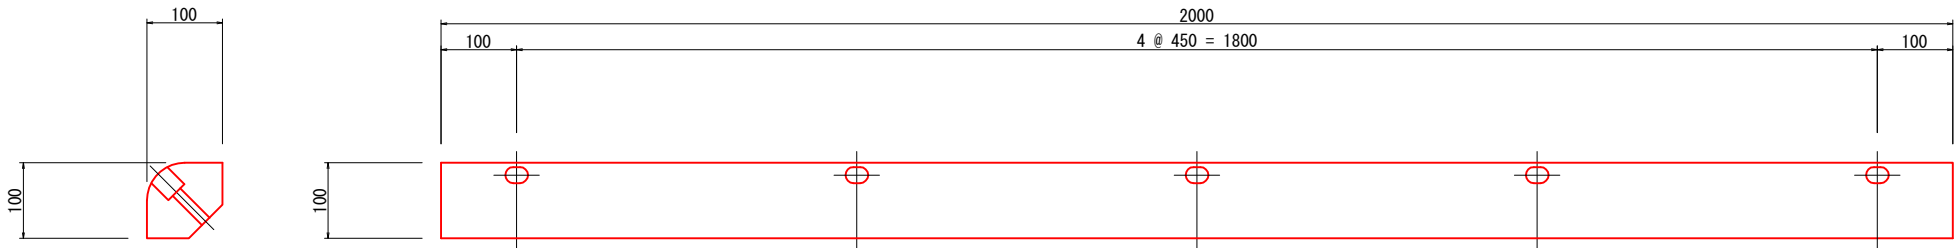

車止め取付断面図

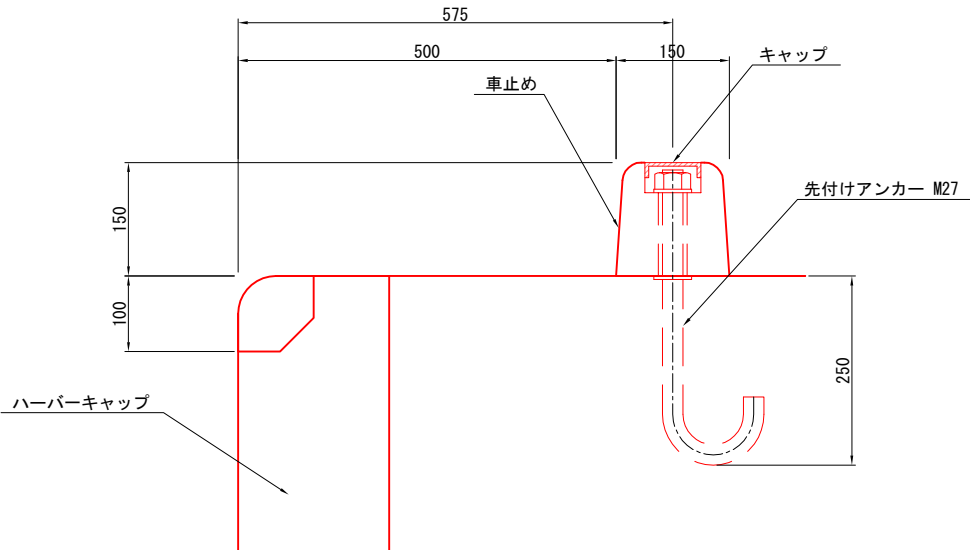


コーナー材取付断面図

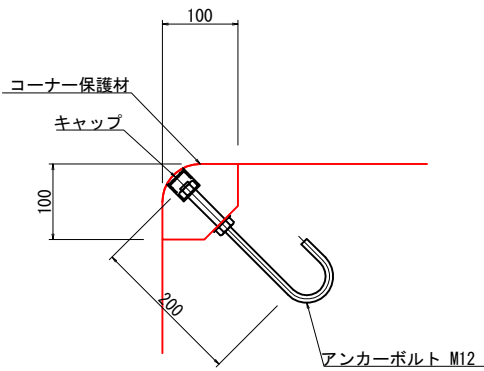

令和 6 年度	
工 事 名	令和6年災260号 釧路漁港災害復旧工事
漁 港 名	釧路漁港
箇 所	輪島市
図 名	10_物揚場 付属工詳細図
縮 尺	S=1:10
図面番号	31 / 32
輪 島 市	

釧路漁港 10_物揚場 グレーチング詳細図(参考図)
 S=1:20 u:mm

B1200×L2657用

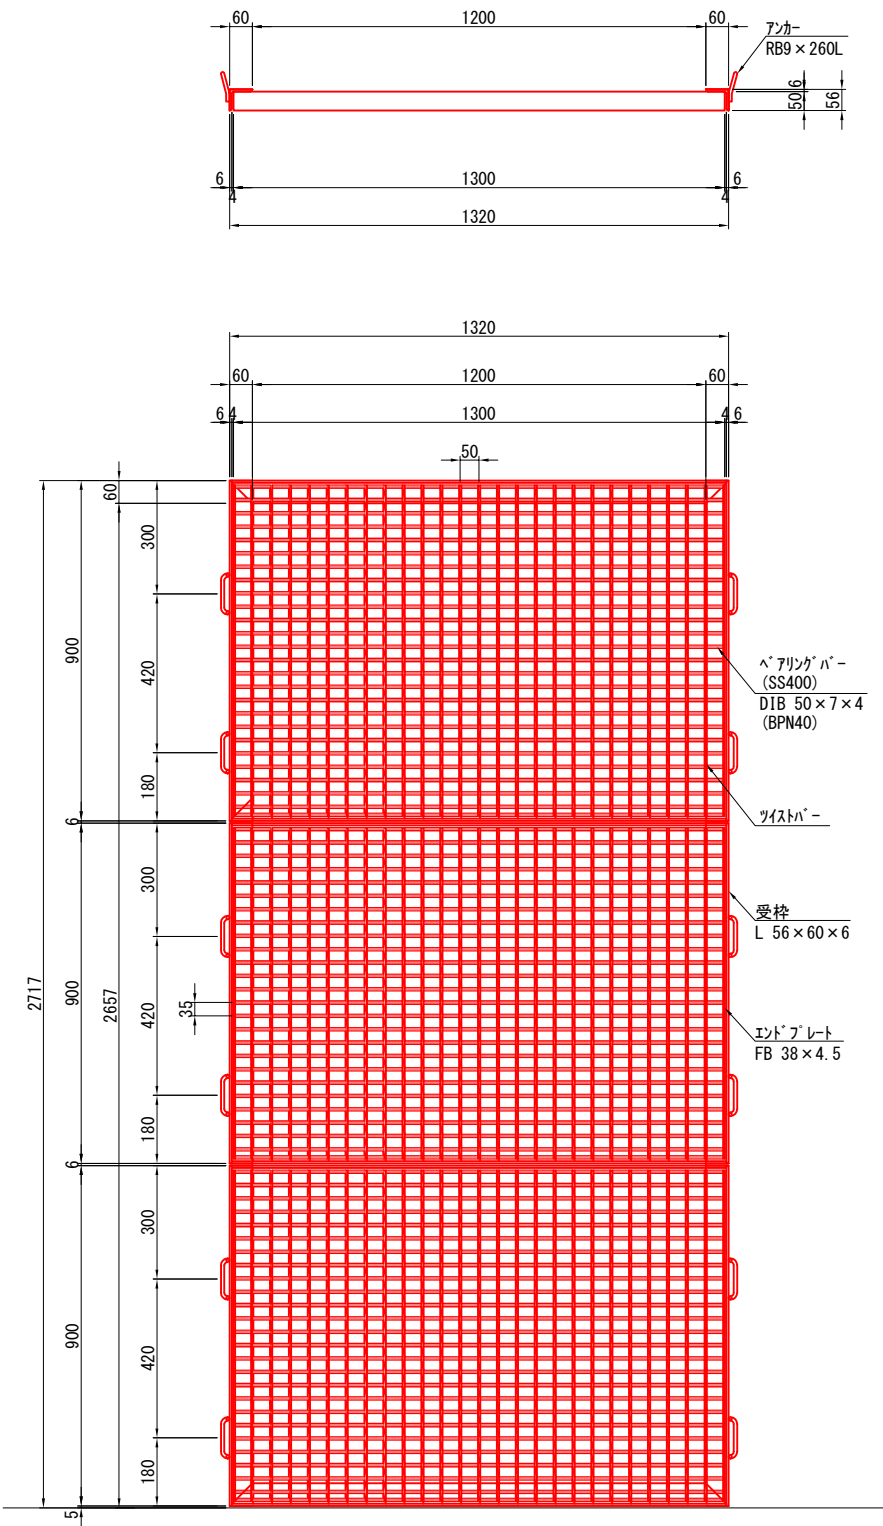

ベアリングバー上面
(D-GRIP)

- 記事
1. 型式 D5MD50-99 D-GRIP50
 2. 表面処理
 グレーチング：亜鉛メッキ
 受 枠：黒ペイント




令和 6 年度	
工 事 名	令和6年災260号 釧路漁港災害復旧工事
漁 港 名	釧路漁港
箇 所	輪島市
図 名	10_物揚場 グレーチング詳細図(参考図)
縮 尺	S=1:20
図面番号	32 / 32
輪 島 市	

劔地漁港 11_船揚場 図面目録

番号	名称	縮尺 (A3サイズ)
1	平面図	S=1:200
2	縦断図	V=1:100;H=1:200
3	標準断面図	S=1:100
4	掘削平面図	S=1:200
5	基礎工詳細図	図 示
6	裏込工詳細図	図 示
7	斜路工詳細図	図 示
8	側壁詳細図	図 示
9	横断図(1)	S=1:200
10	横断図(2)	S=1:200
11	横断図(3)	S=1:200
12	ブロック配置図	S=1:100
13	防砂目地板詳細図	図 示
14	側壁ブロック構造図	図 示
15	先端止壁ブロック構造図	図 示
16	張ブロック構造図	図 示


釧路漁港 11_船揚場 平面図
 S=1:200 u:m

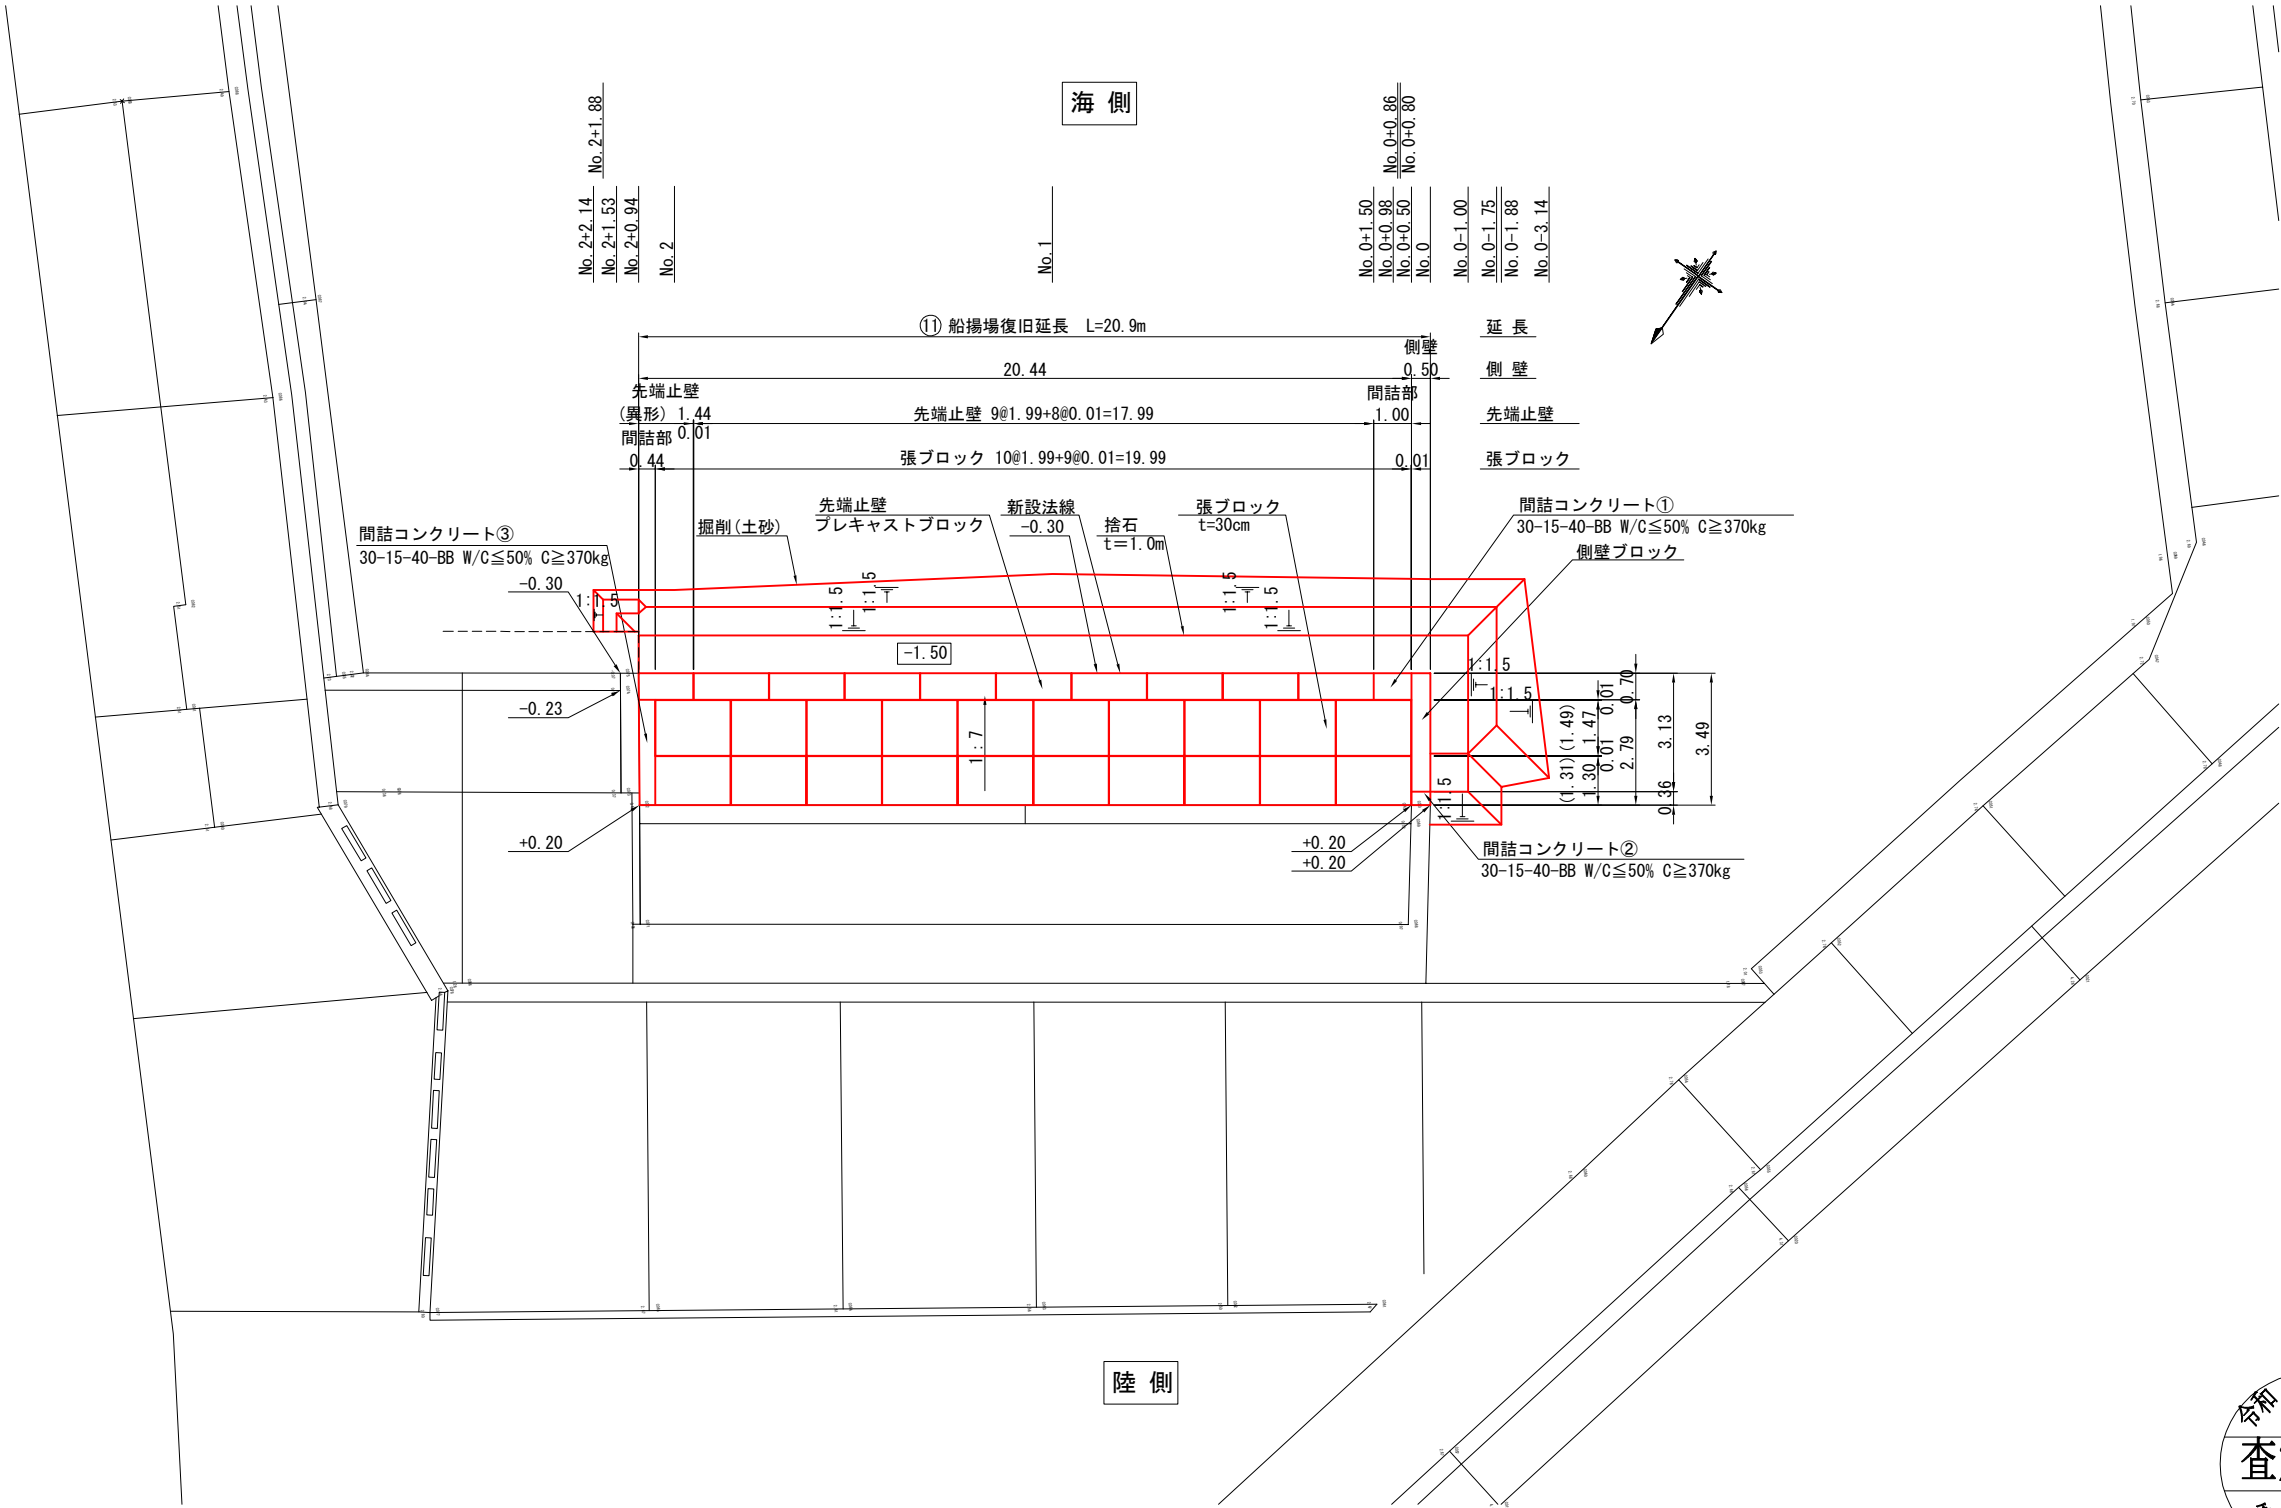

令和 6 年度	
工 事 名	令和6年災261号 釧路漁港災害復旧工事
漁 港 名	釧路漁港
箇 所	輪島市
図 名	11_船揚場 平面図
縮 尺	S=1:200
図面番号	1 / 16
輪 島 市	

釧地漁港 11_船揚場 縦断面図

V=1:100
H=1:200 u:m

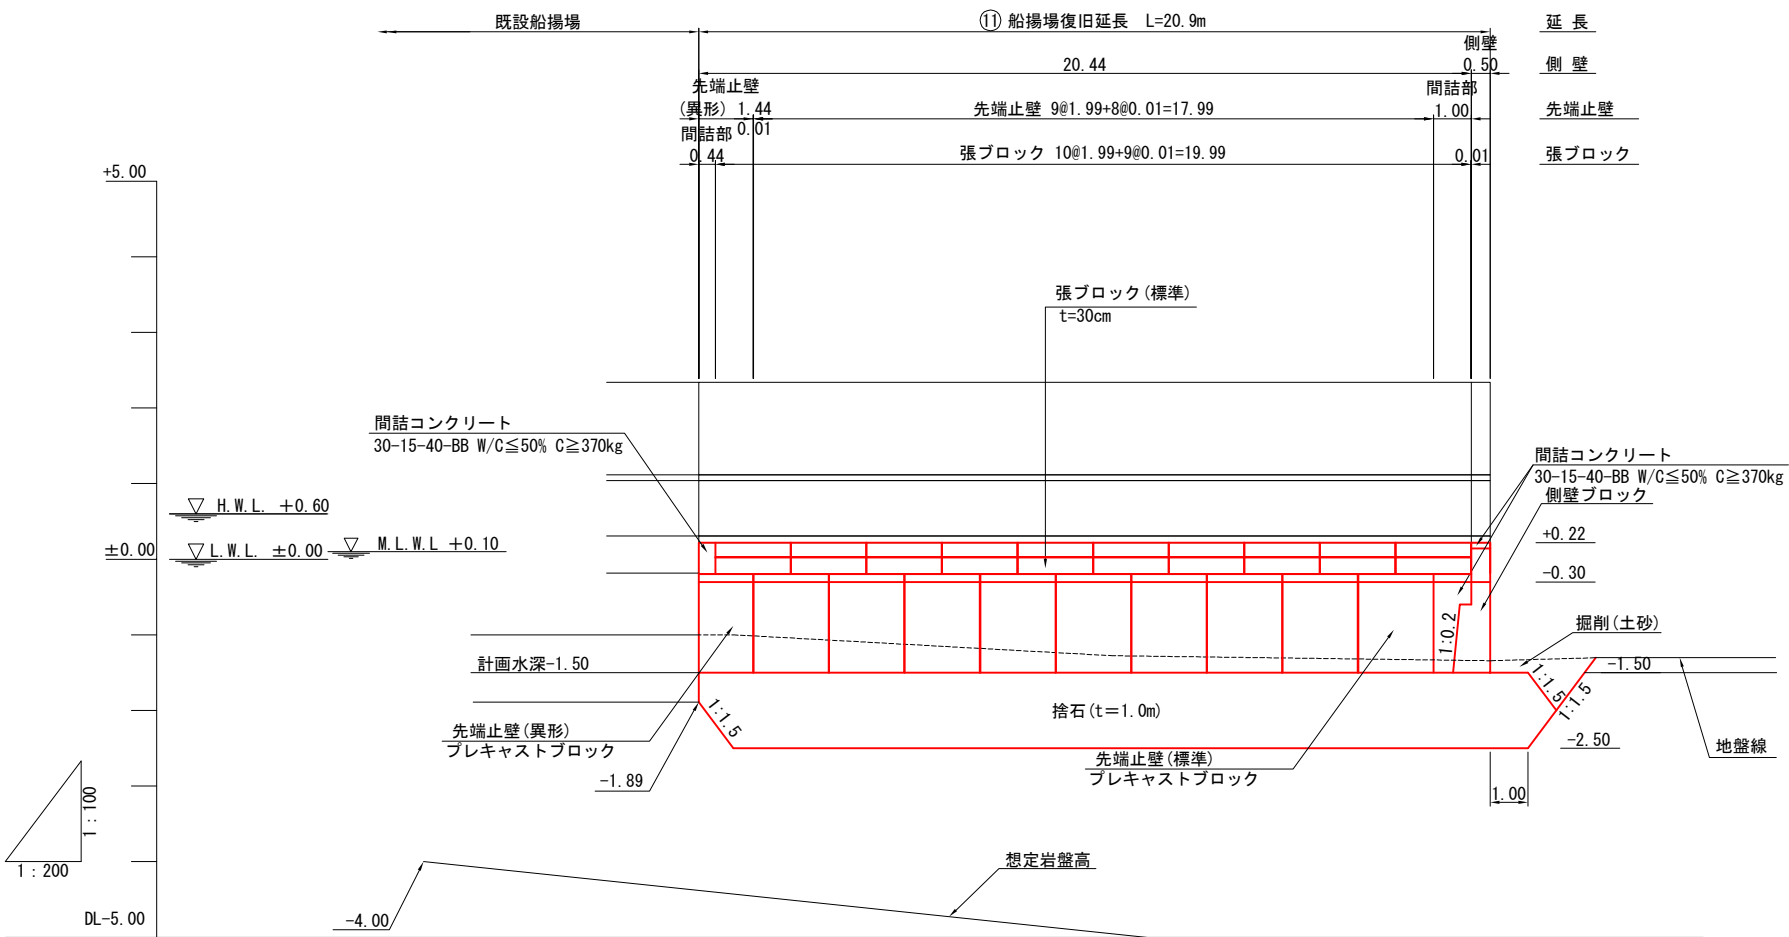


計 画 高	0.30	0.30	0.30	0.30
既設地盤高	-1.00	-1.00	-1.28	-1.34
追 加 距 離	20.94	20.00	10.00	0.00
単 距 離	0.94	10.00	10.00	0.00
測 点	No. 2+0.94	No. 2	No. 1	No. 0




令和 6 年度	
工 事 名	令和6年災261号 釧地漁港災害復旧工事
漁 港 名	釧地漁港
箇 所	輪島市
図 名	11_船揚場 縦断面図
縮 尺	V=1:100;H=1:200
図面番号	2 / 16
輪 島 市	

劔地漁港 11_船揚場 標準断面図 S=1:100 u:m

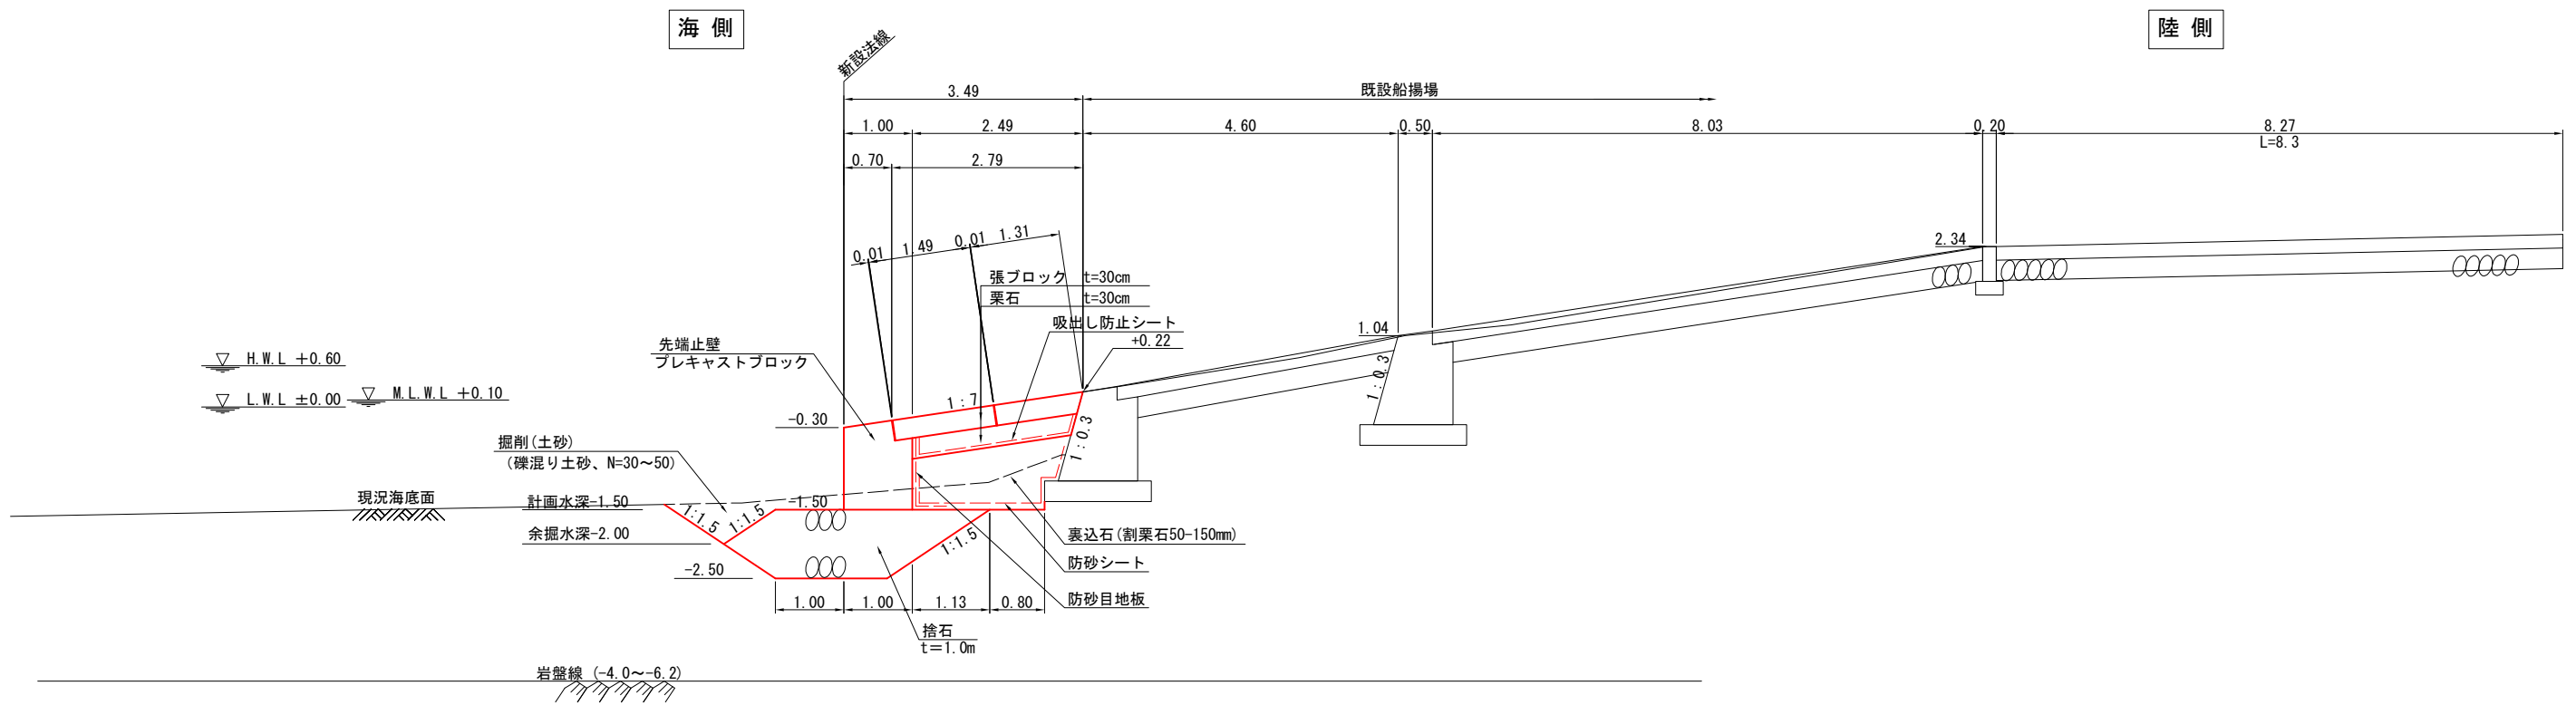

令和 6 年度	
工 事 名	令和6年災261号 釧田漁港災害復旧工事
漁 港 名	釧田漁港
箇 所	輪島市
図 名	11_船揚場 標準断面図
縮 尺	S=1:100
図面番号	3 / 16
輪 島 市	


劔地漁港 11_船揚場 掘削平面図 S=1:200 u;m

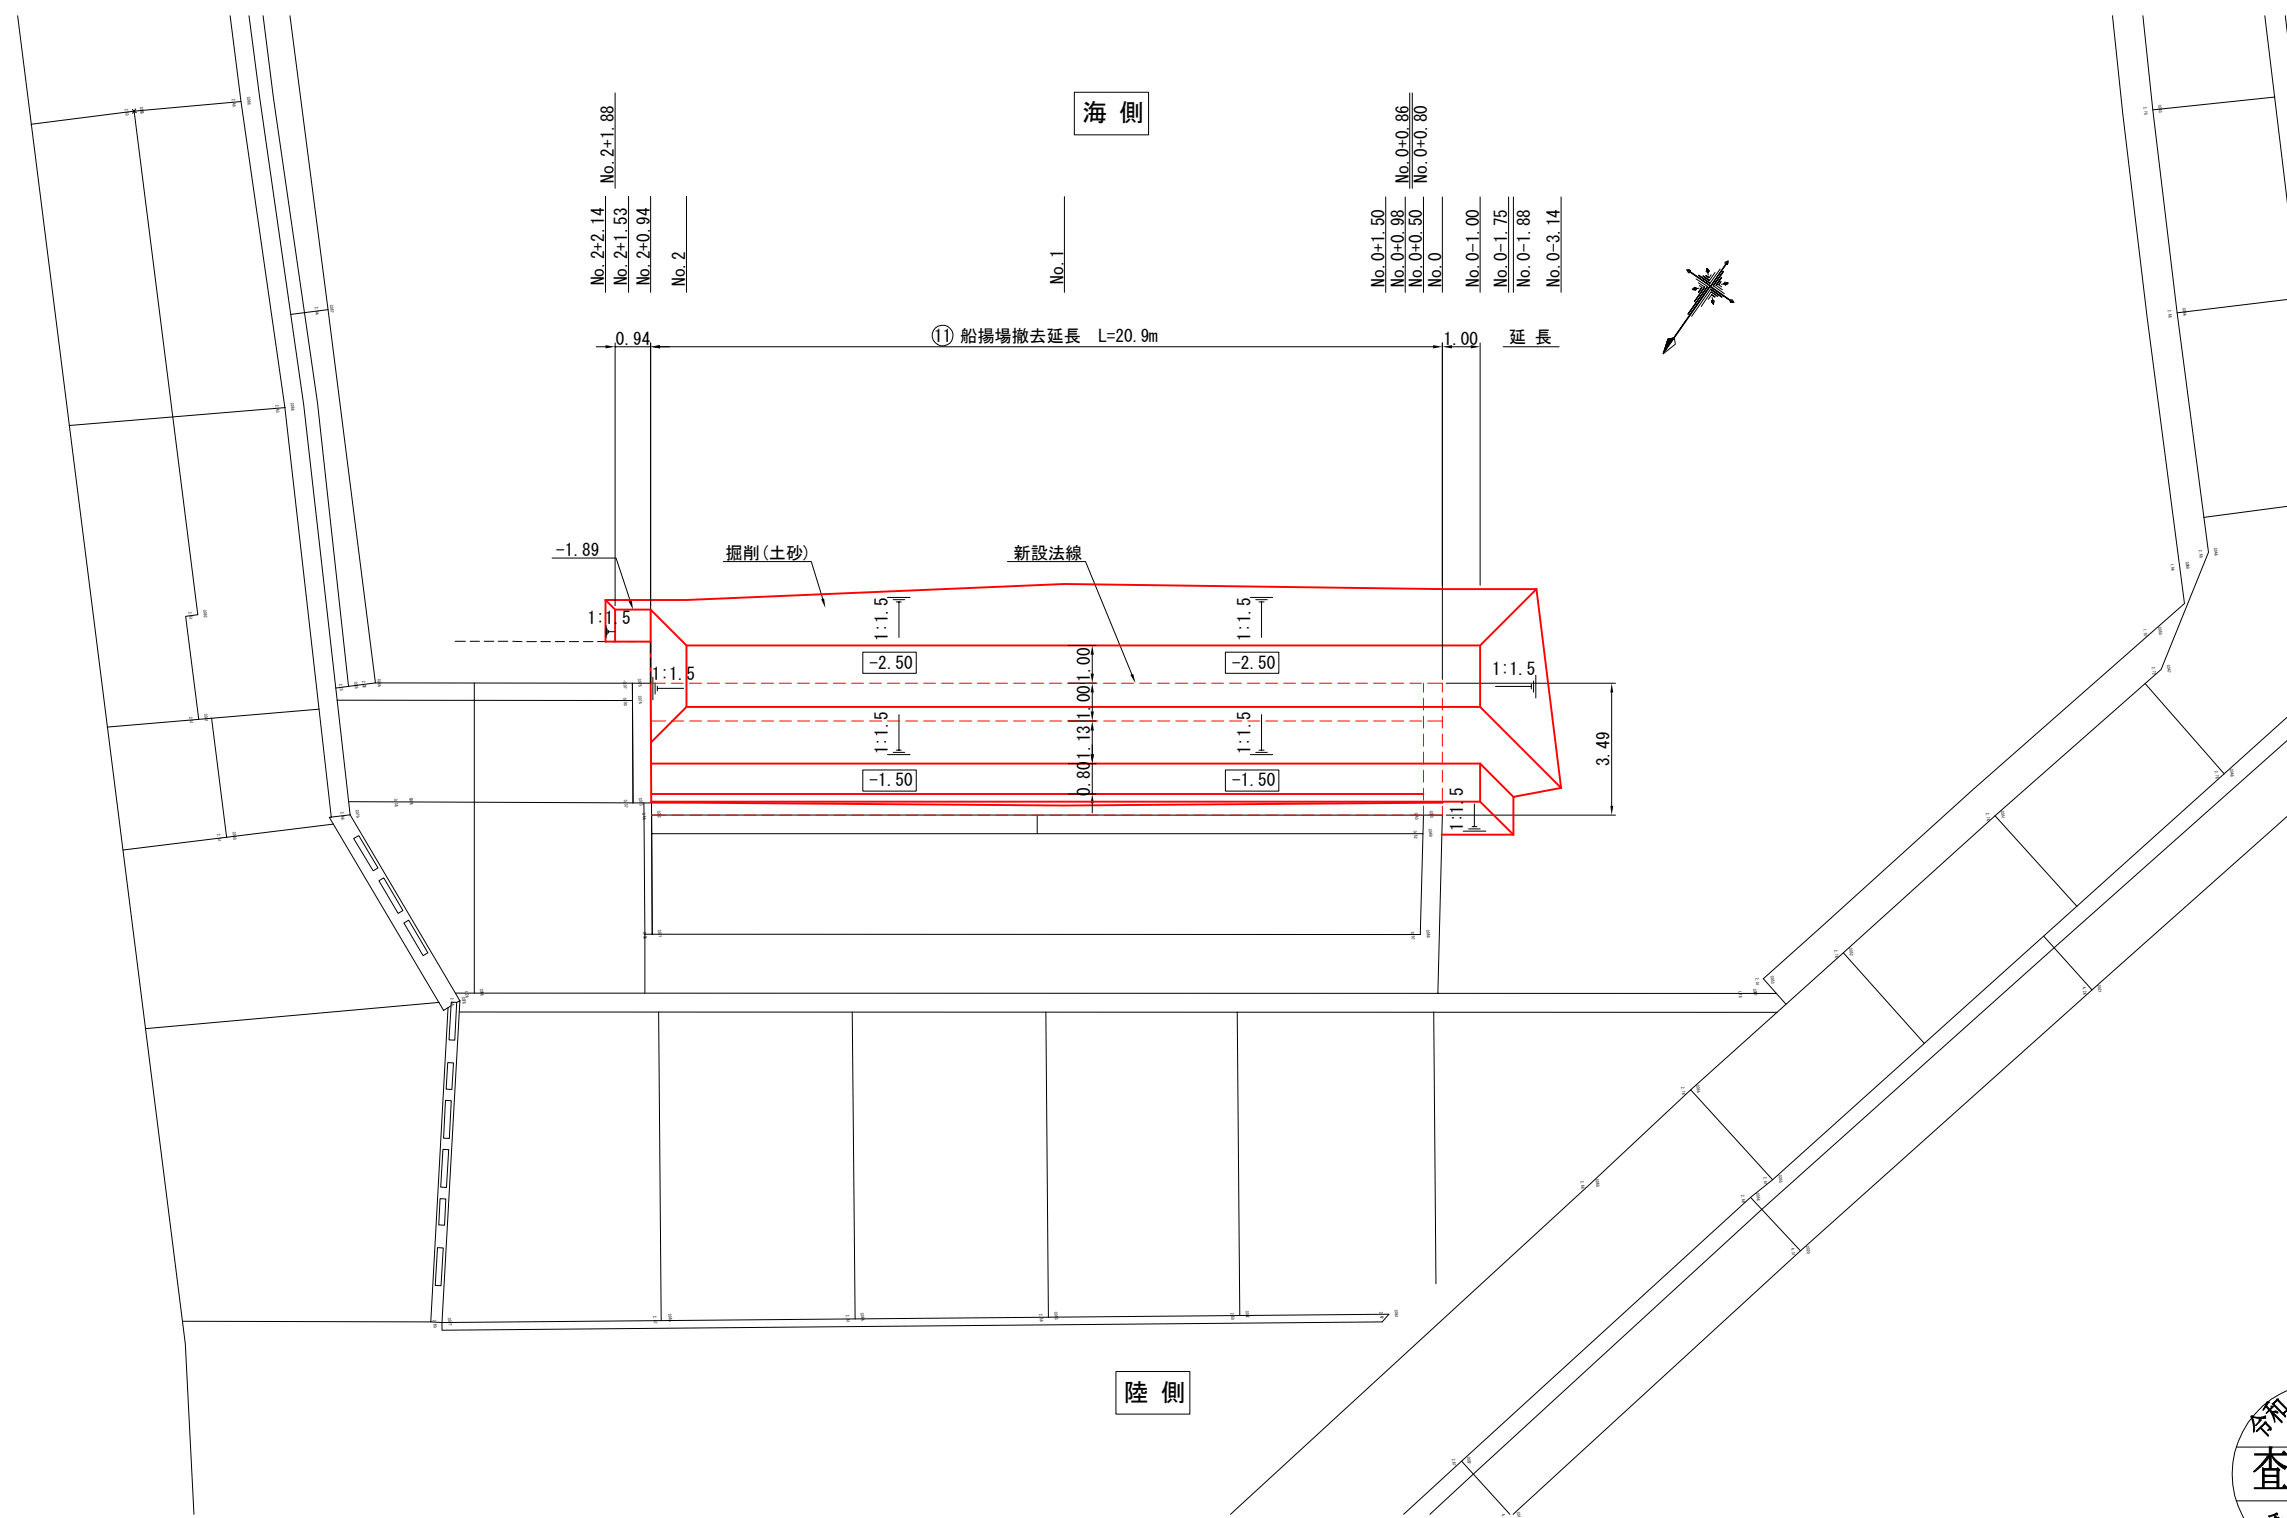


令和 6 年度	
工 事 名	令和6年災261号 釧地漁港災害復旧工事
漁 港 名	釧地漁港
箇 所	輪島市
図 名	11_船揚場 掘削平面図
縮 尺	S=1:200
図面番号	4 / 16
輪 島 市	

釧路漁港 11_船揚場 基礎工詳細図

平面図 S=1:200 u:m

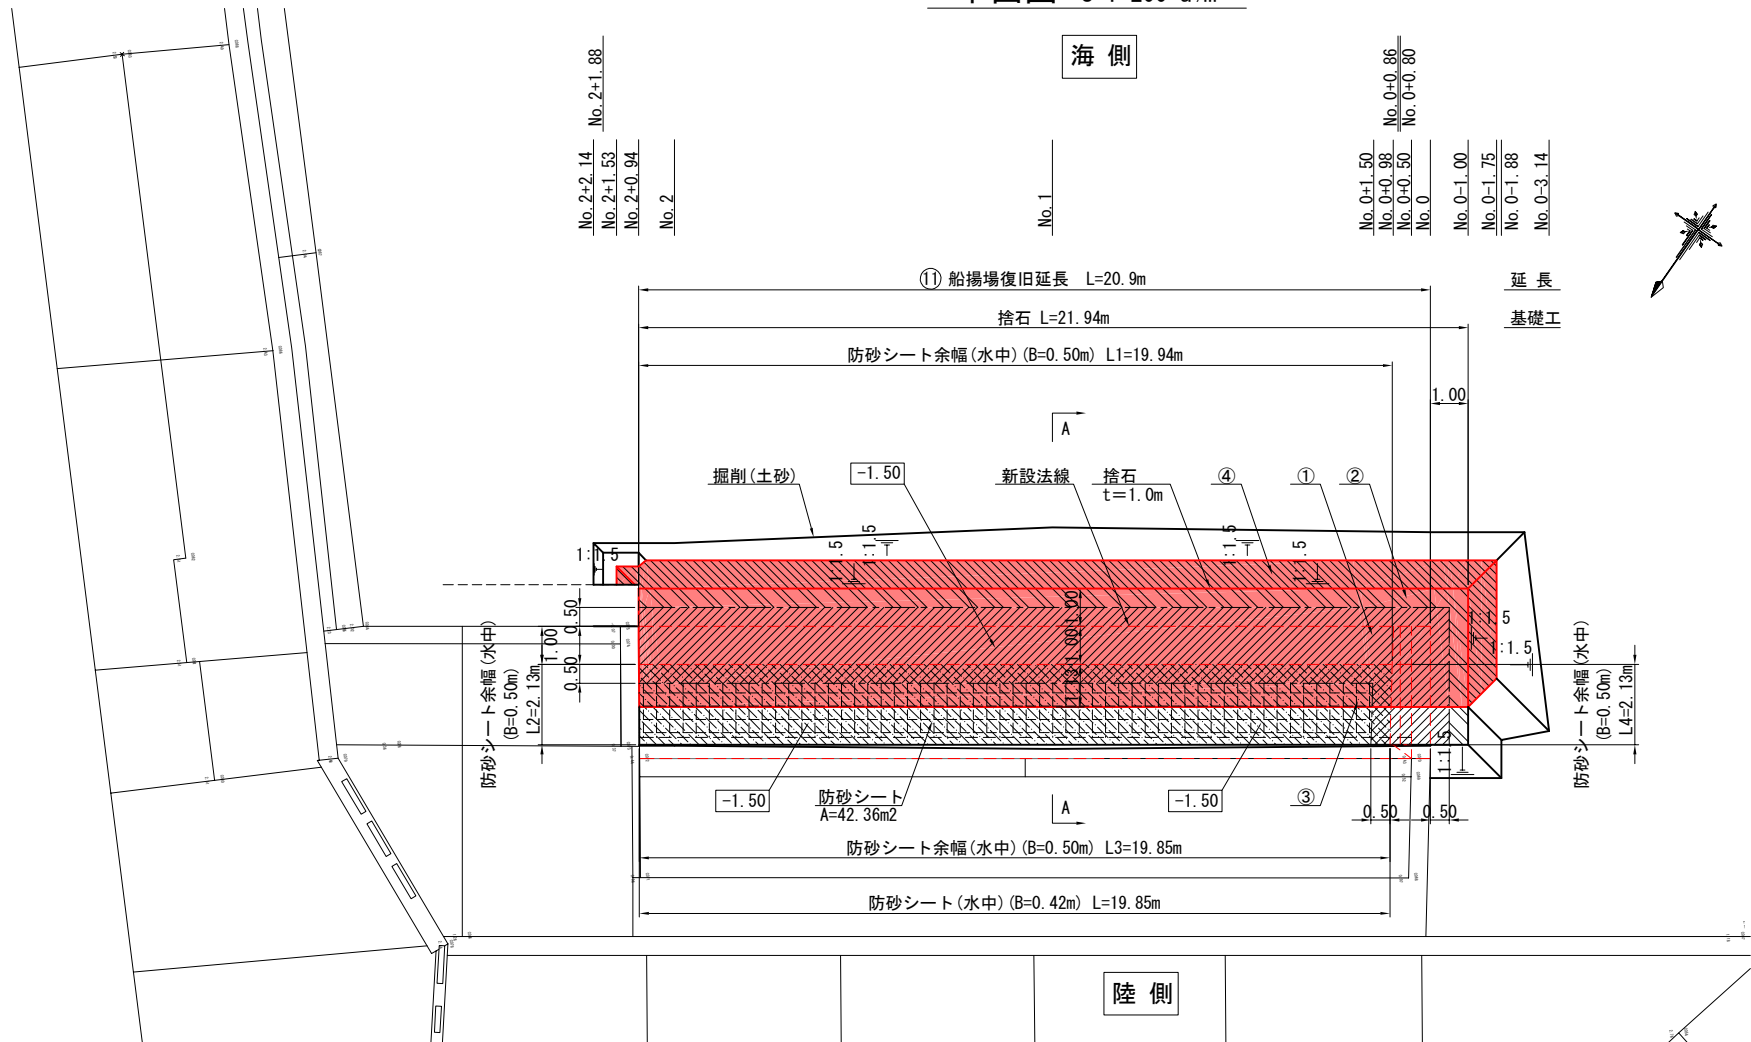

A-A断面図 S=1:100 u:m

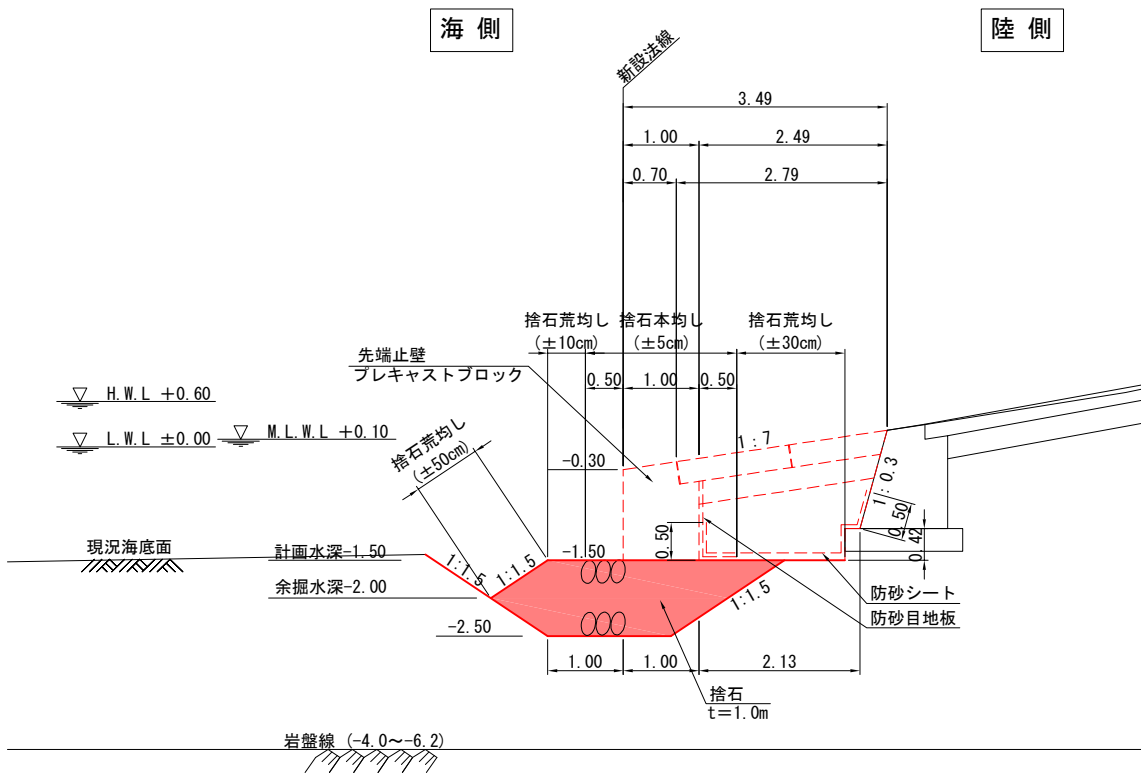

捨石本均し・荒均し数量表

名 称	面積 (m2)	凡例
捨石本均し (±5cm) (平面) (水中)	① 46.22	
捨石荒均し (±10cm) (平面) (水中)	② 12.79	
捨石荒均し (±30cm) (平面) (水中)	③ 27.71	
捨石荒均し (±50cm) (1:1.5) (水中)	④ 19.35	


防砂シート余幅数量表

名 称	長さ (m)
防砂シート余幅 (水中) (B=0.50m)	L1 19.94
防砂シート余幅 (水中) (B=0.50m)	L2 2.13
防砂シート余幅 (水中) (B=0.50m)	L3 19.85
防砂シート余幅 (水中) (B=0.50m)	L4 2.13
防砂シート (水中) (B=0.42m)	L 19.85

凡 例




1:1.5斜比

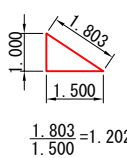


令和 6 年度	
工 事 名	令和6年災261号 釧路漁港災害復旧工事
漁 港 名	釧路漁港
箇 所	輪島市
図 名	11_船揚場 基礎工詳細図
縮 尺	図 示
図面番号	5 / 16
輪 島 市	

釧路漁港 11_船揚場 裏込工詳細図

平面図 S=1:200 u:m

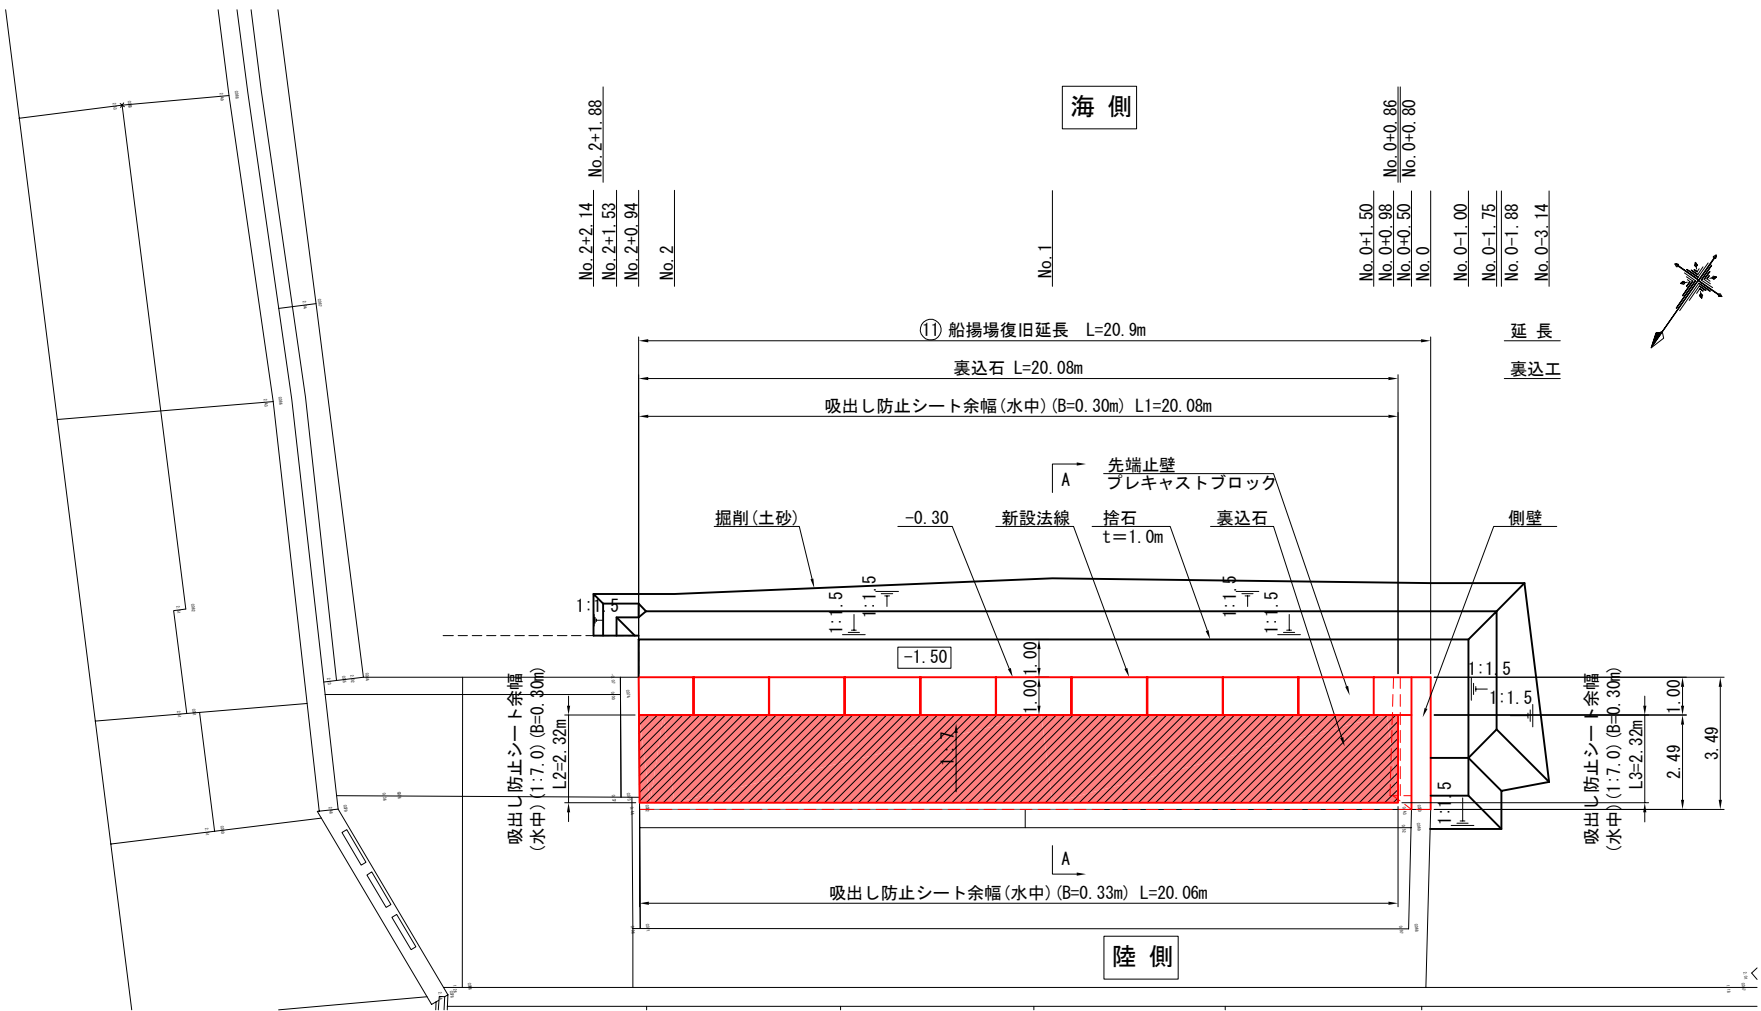

A-A断面図 S=1:100 u:m

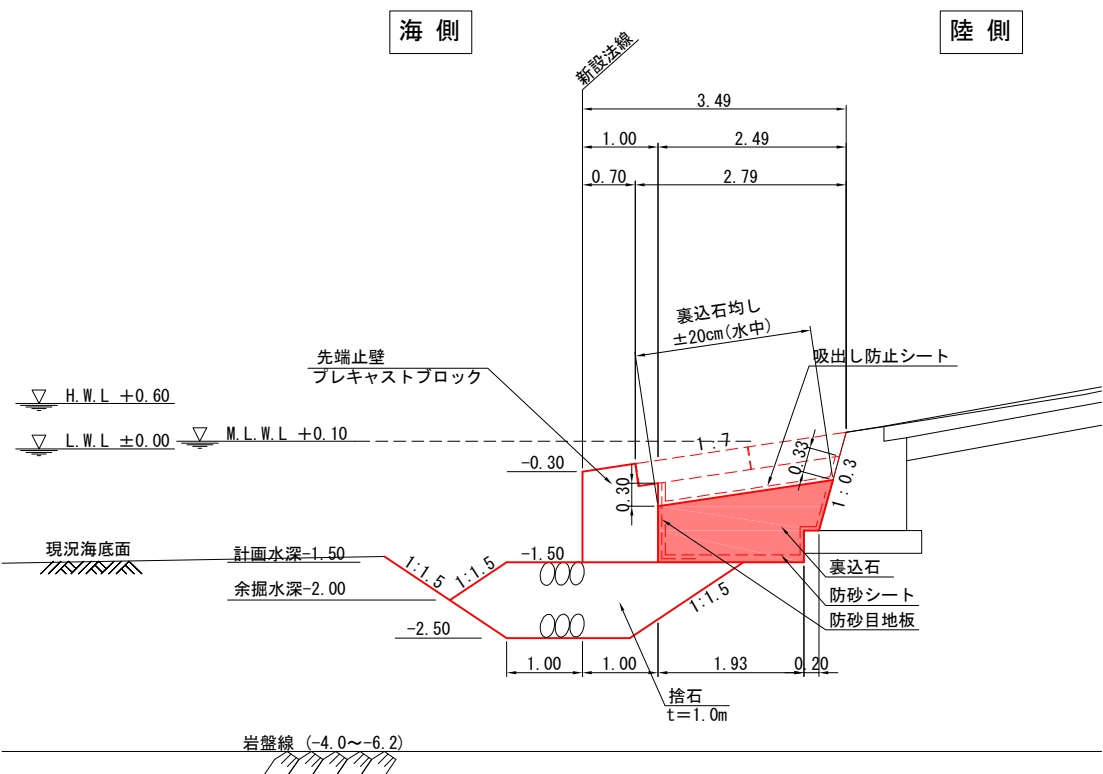


数量表

名 称	面積 (m2)	凡例
裏込石均し (±20cm) (1:7.0) (水中)	46.46	
吸出し防止シート (1:7.0) (水中)	46.46	

吸出し防止シート余幅数量表

名 称	長さ (m)
吸出し防止シート余幅 (水中) (B=0.33m)	L 20.06
吸出し防止シート余幅 (水中) (B=0.30m)	L1 20.08
吸出し防止シート余幅 (水中) (B=0.30m) (1:7.0)	L2 2.32
吸出し防止シート余幅 (水中) (B=0.30m) (1:7.0)	L3 2.32


凡例

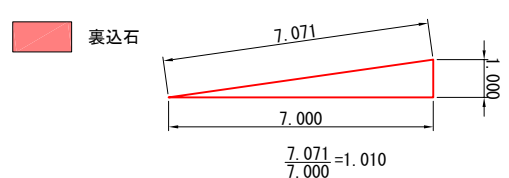


令和 6 年度	
工 事 名	令和6年災261号 釧路漁港災害復旧工事
漁 港 名	釧路漁港
箇 所	輪島市
図 名	11_船揚場 裏込工詳細図
縮 尺	図 示
図面番号	6 / 16
輪 島 市	

釧路漁港 11_船揚場 斜路工詳細図

平面図 S=1:200 u:m

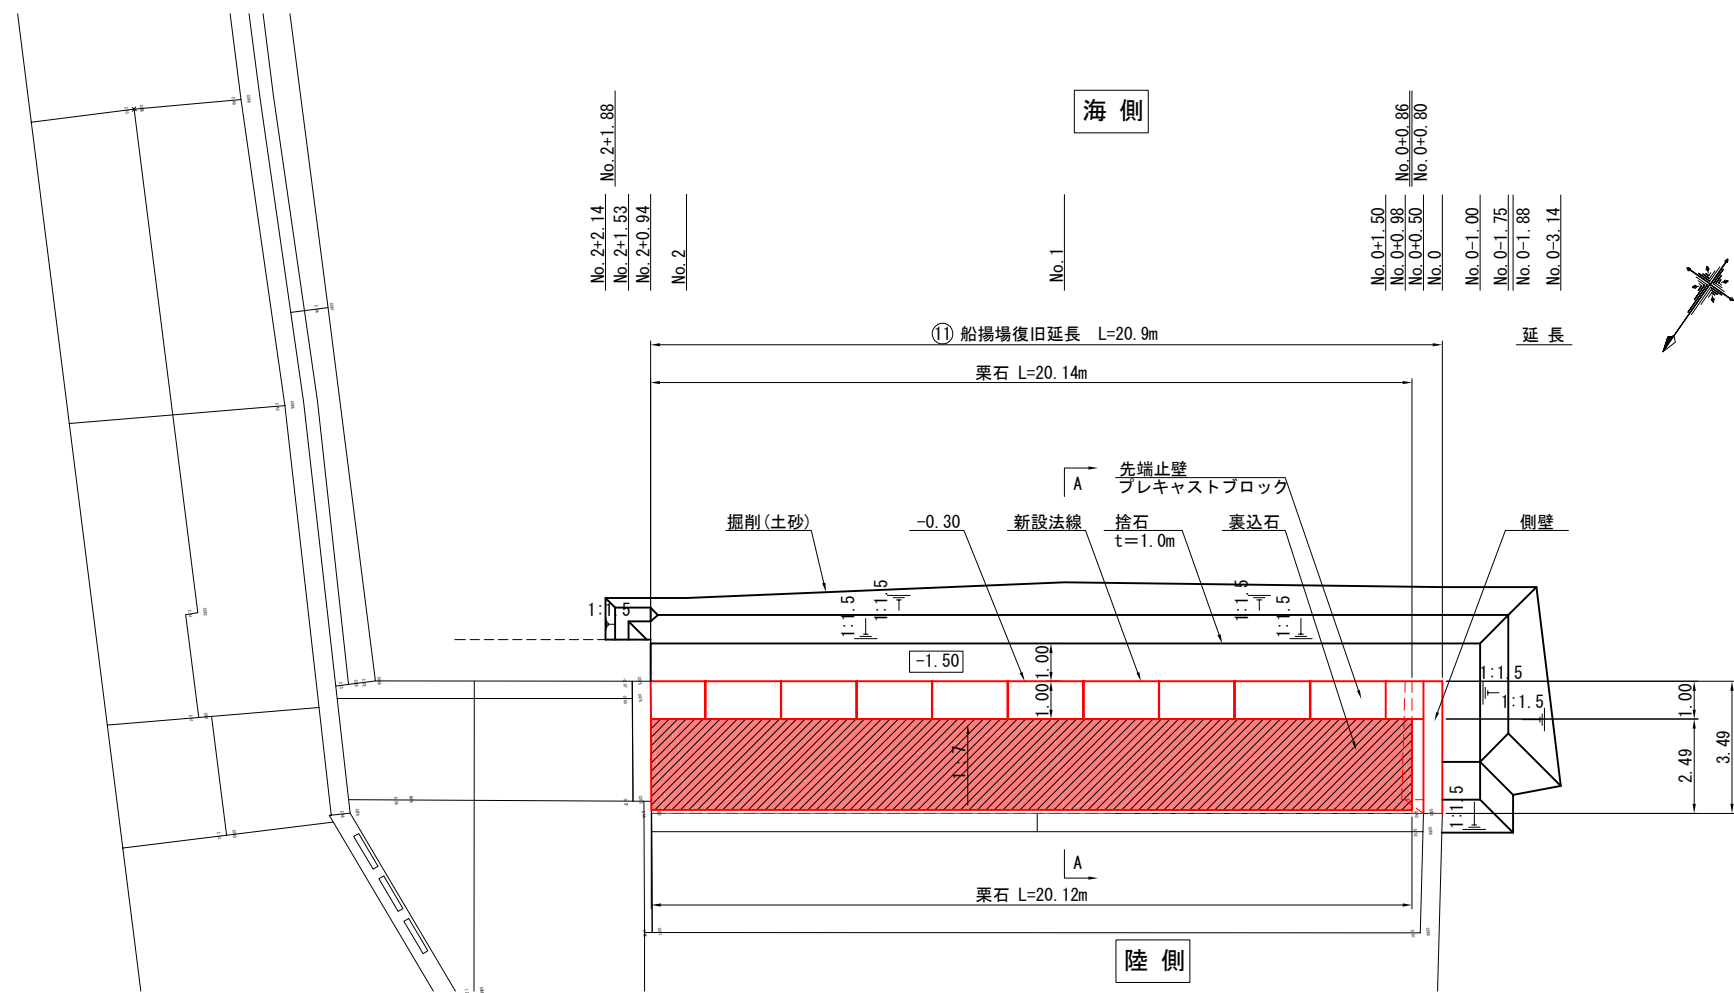

A-A断面図 S=1:100 u:m

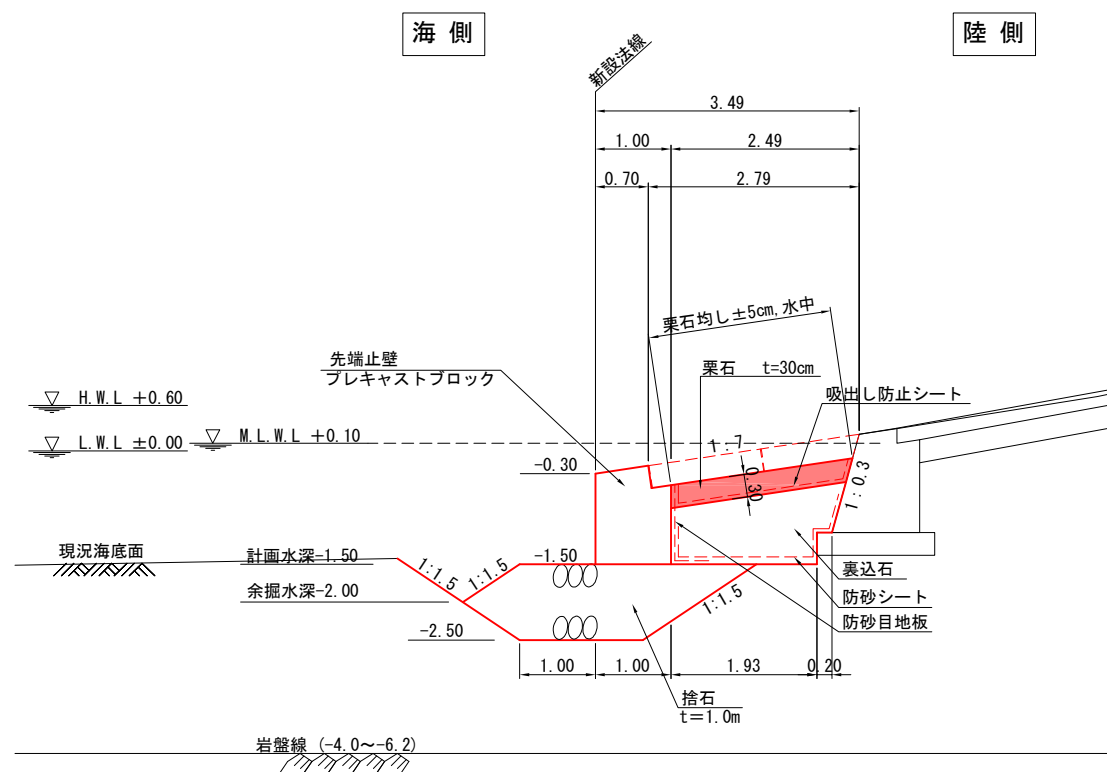


数量表

名称	面積 (m ²)	凡例
栗石均し (±5cm) (1:7.0) (水中)	48.38	

凡例


1:7.0斜比

栗石

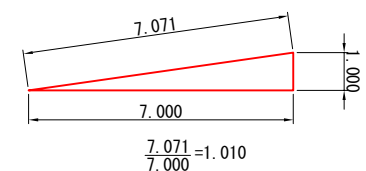


令和 6 年度	
工事名	令和6年災261号 釧路漁港災害復旧工事
漁港名	釧路漁港
箇所	輪島市
図名	11_船揚場 斜路工詳細図
縮尺	図示
図面番号	7 / 16
輪島市	

釧路漁港 11_船揚場 側壁詳細図

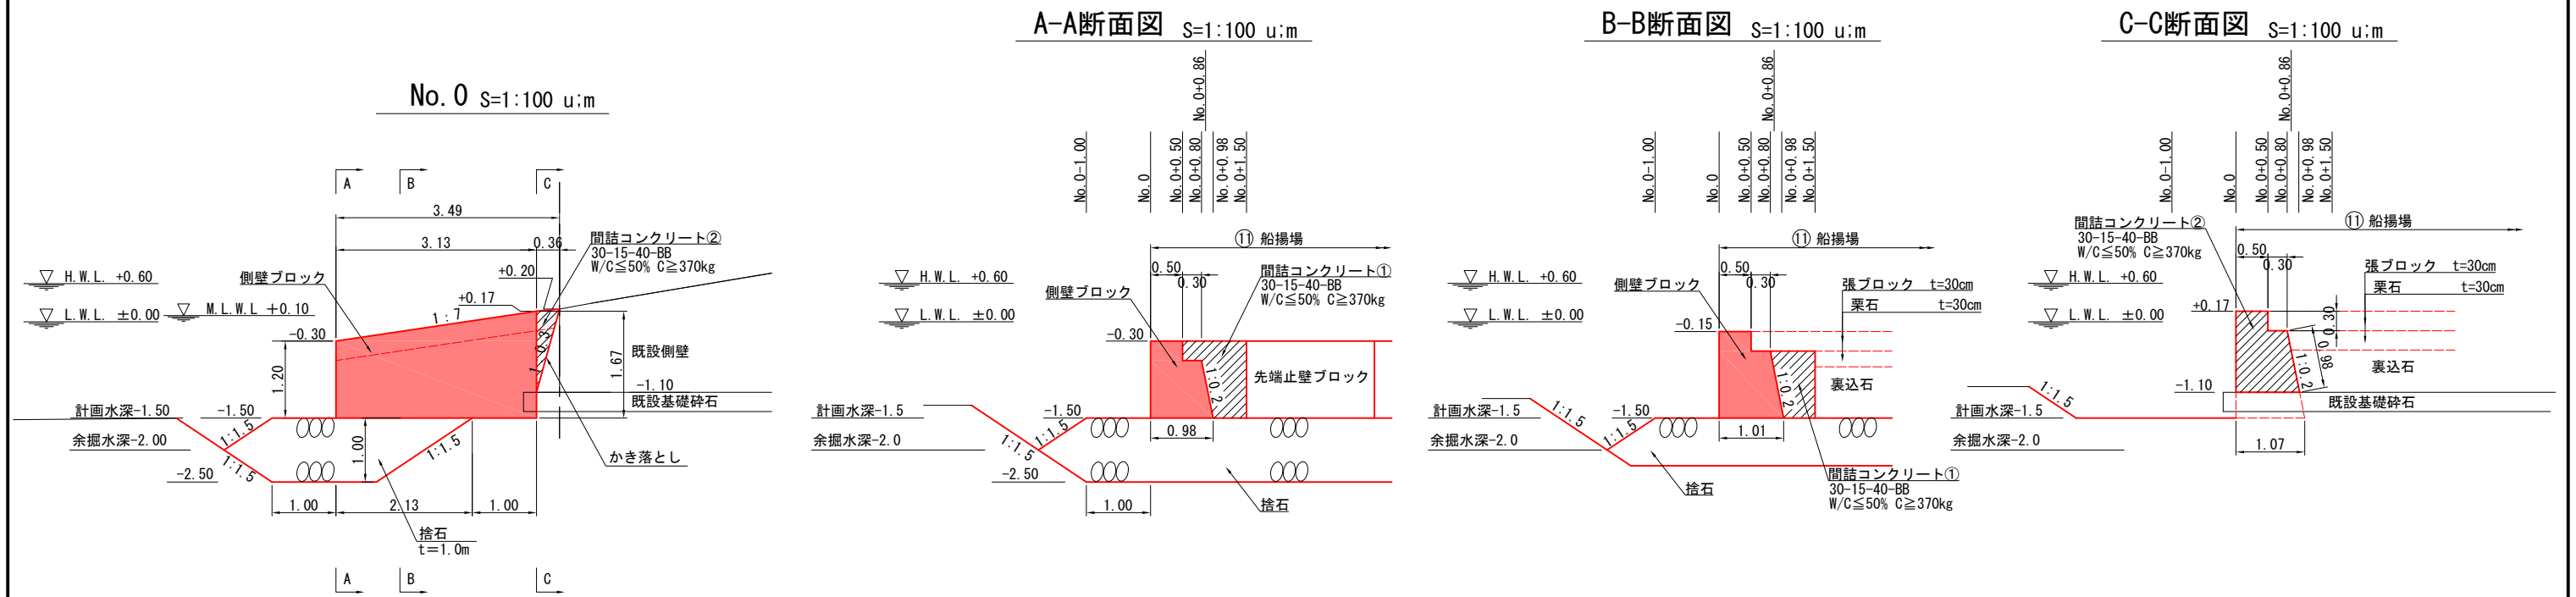


平面図 S=1:200 u:m

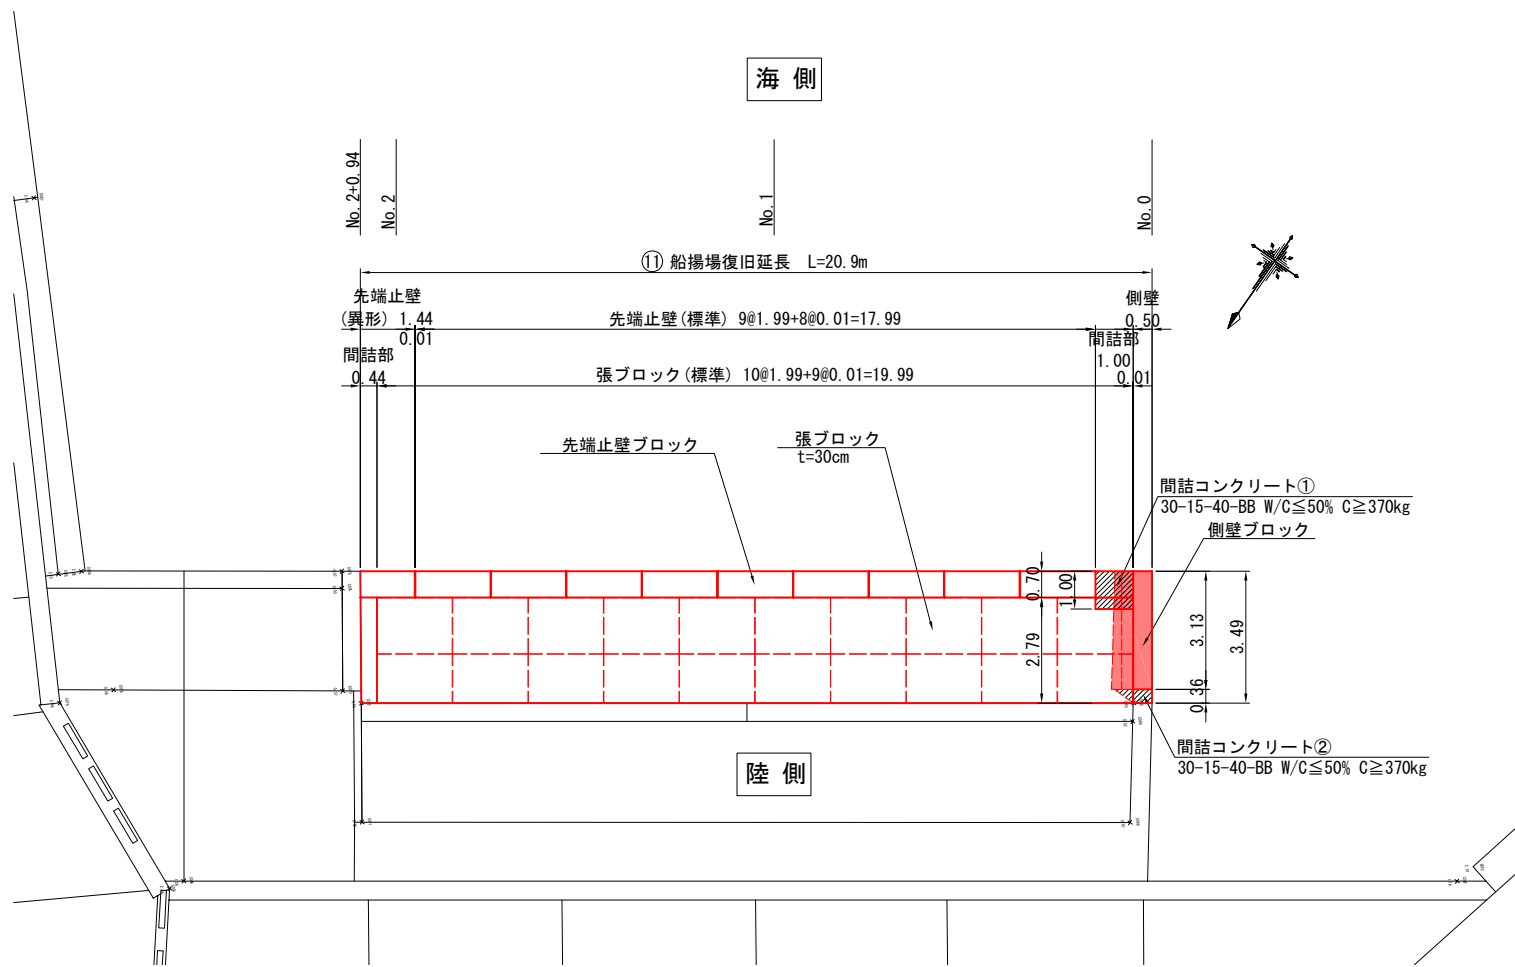


令和 6 年度	
工事名	令和6年災261号 釧路漁港災害復旧工事
漁港名	釧路漁港
箇所	輪島市
図名	11_船揚場 側壁詳細図
縮尺	図示
図面番号	8 / 16
輪島市	

釧路漁港 11_船揚場 横断図(1) S=1:200 u:m


		No. 0-1.75		No. 0-1.00	
名 称	区分	単位	数 量	数 量	
掘削(土砂)	水中	m ²	-	4.47	
捨石	水中	m ²	0.00	2.76	
間詰コンクリート①	水中	m ²	-	-	
間詰コンクリート①型枠	水中	m	-	-	
かき落とし	水中	m	-	-	
間詰コンクリート②	水中	m ²	-	-	
裏込石	水中	m ²	-	-	
栗石	水中	m ²	-	-	

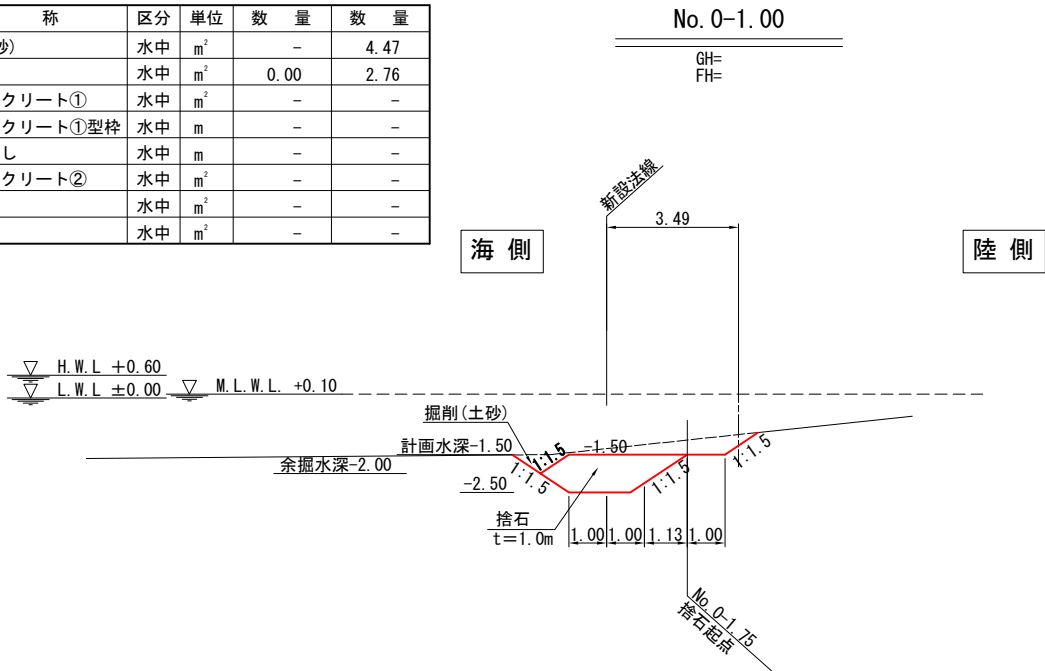


		No. 0-3.14		No. 0-1.88	
名 称	区分	単位	数 量	数 量	
掘削(土砂)	水中	m ²	0.00	2.49	
捨石	水中	m ²	-	-	
間詰コンクリート①	水中	m ²	-	-	
間詰コンクリート①型枠	水中	m	-	-	
かき落とし	水中	m	-	-	
間詰コンクリート②	水中	m ²	-	-	
裏込石	水中	m ²	-	-	
栗石	水中	m ²	-	-	

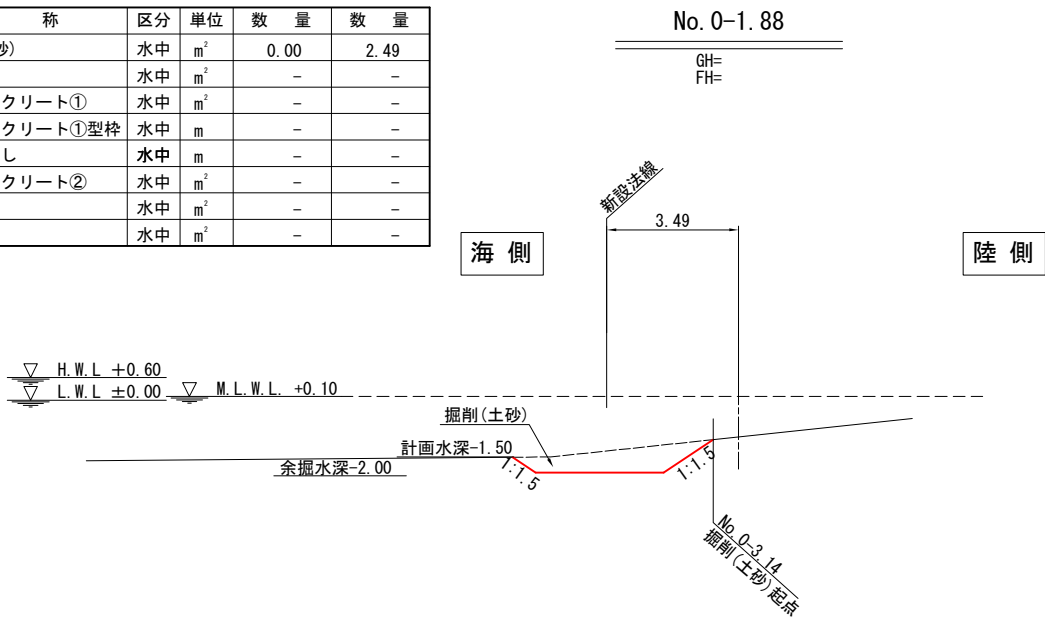

名 称	区分	単位	数 量
掘削(土砂)	水中	m ²	4.26
捨石	水中	m ²	2.76
間詰コンクリート①	水中	m ²	0.22
間詰コンクリート①型枠	水中	m	0.60
かき落とし	水中	m	1.35
間詰コンクリート②	水中	m ²	0.13
裏込石	水中	m ²	-
栗石	水中	m ²	0.00

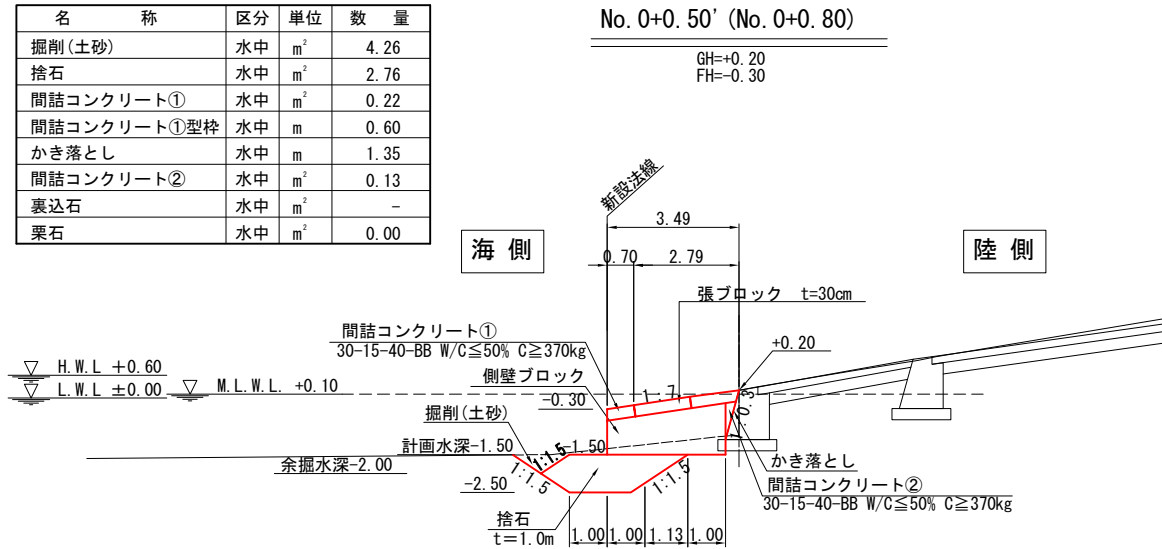


名 称	区分	単位	数 量
掘削(土砂)	水中	m ²	4.26
捨石	水中	m ²	2.76
間詰コンクリート①	水中	m ²	-
間詰コンクリート①型枠	水中	m	-
かき落とし	水中	m	1.35
間詰コンクリート②	水中	m ²	0.23
裏込石	水中	m ²	-
栗石	水中	m ²	-

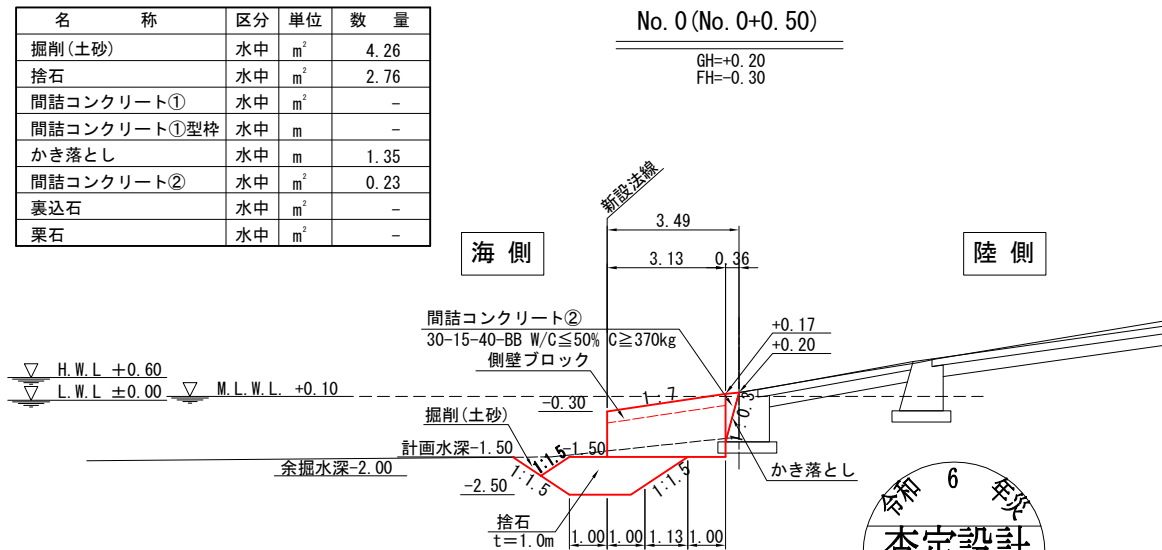


令和 6 年度	
工 事 名	令和6年災261号 釧路漁港災害復旧工事
漁 港 名	釧路漁港
箇 所	輪島市
図 名	11_船揚場 横断図(1)
縮 尺	S=1:200
図面番号	9 / 16
輪 島 市	

釧路漁港 11_船揚場 横断図(2) S=1:200 u:m


名 称	区分	単位	数 量
掘削(土砂)	水中	m ²	4.66
捨石	水中	m ²	2.76
間詰コンクリート①	水中	m ²	-
間詰コンクリート①型枠	水中	m	-
かき落とし	水中	m	0.33
間詰コンクリート②	水中	m ²	-
裏込石	水中	m ²	1.89
栗石	水中	m ²	0.72

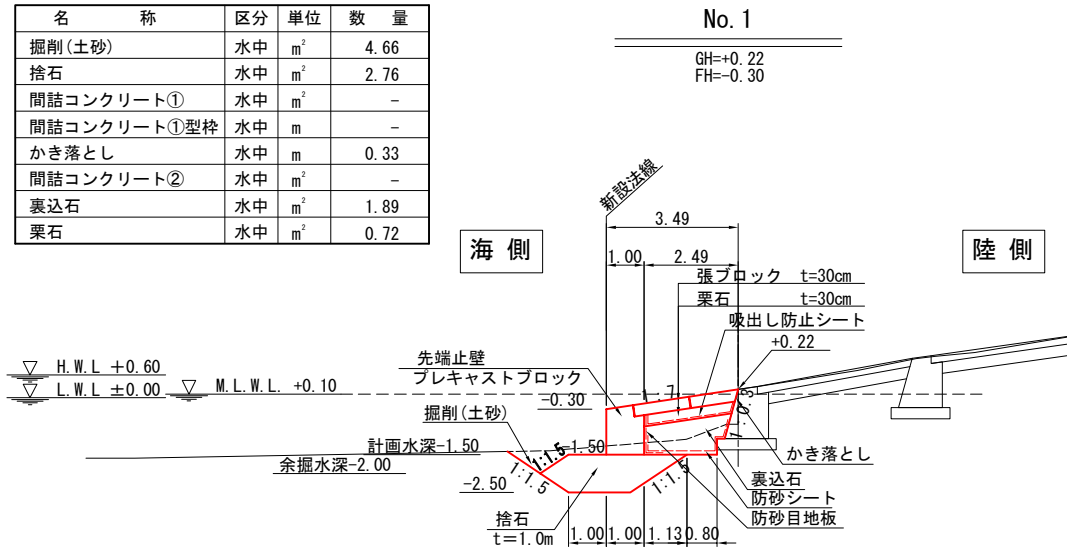


名 称	区分	単位	数 量
掘削(土砂)	水中	m ²	2.19
捨石	水中	m ²	1.22
間詰コンクリート①	水中	m ²	-
間詰コンクリート①型枠	水中	m	-
かき落とし	水中	m	0.32
間詰コンクリート②	水中	m ²	-
裏込石	水中	m ²	1.90
栗石	水中	m ²	0.72

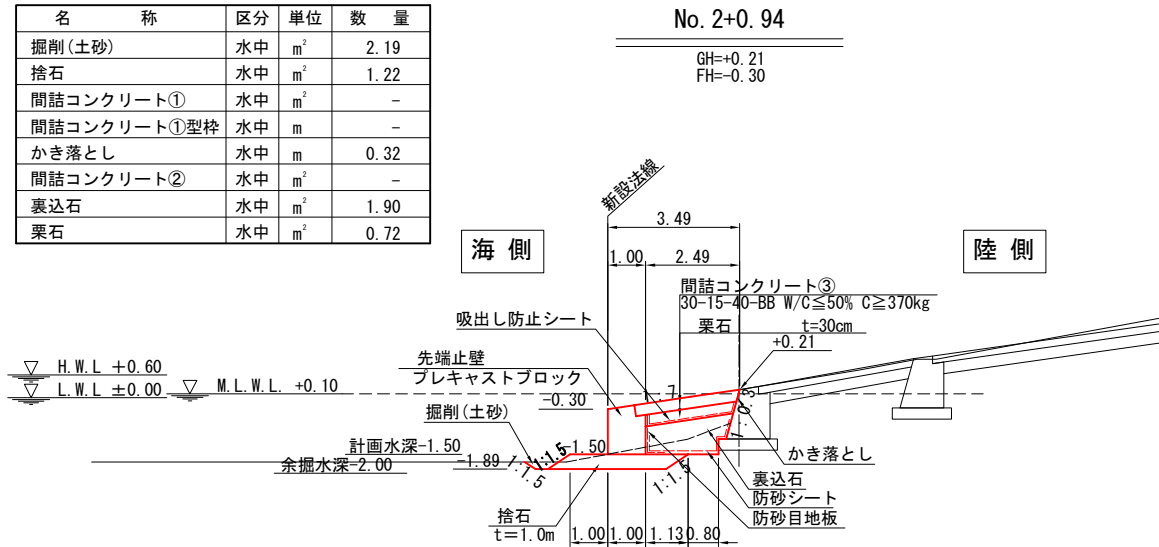

名 称	区分	単位	No. 0+0.86 数 量	No. 0+0.98 数 量	No. 0+1.50 数 量
掘削(土砂)	水中	m ²	-	4.18	-
捨石	水中	m ²	-	2.76	-
間詰コンクリート①	水中	m ²	-	1.19	1.19
間詰コンクリート①型枠	水中	m	-	2.55	2.55
かき落とし	水中	m	-	0.31	-
間詰コンクリート②	水中	m ²	-	0.00	-
裏込石	水中	m ²	0.00	1.90	-
栗石	水中	m ²	0.72	0.72	-

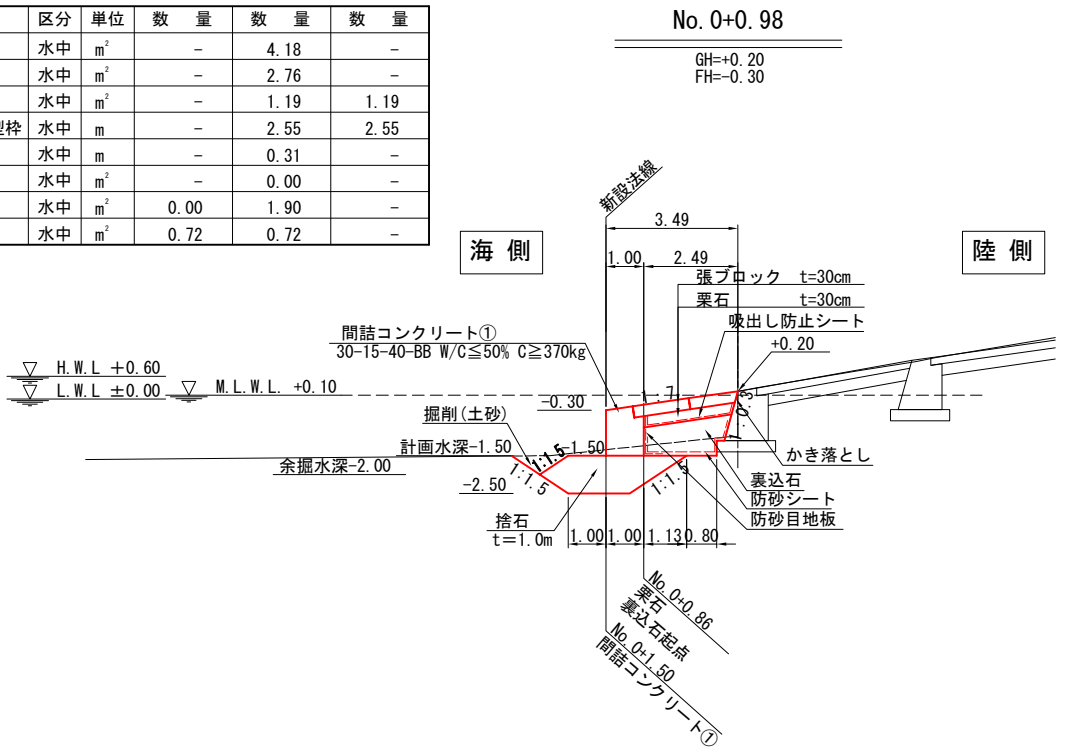


名 称	区分	単位	数 量
掘削(土砂)	水中	m ²	3.75
捨石	水中	m ²	2.76
間詰コンクリート①	水中	m ²	-
間詰コンクリート①型枠	水中	m	-
かき落とし	水中	m	0.32
間詰コンクリート②	水中	m ²	-
裏込石	水中	m ²	1.90
栗石	水中	m ²	0.72

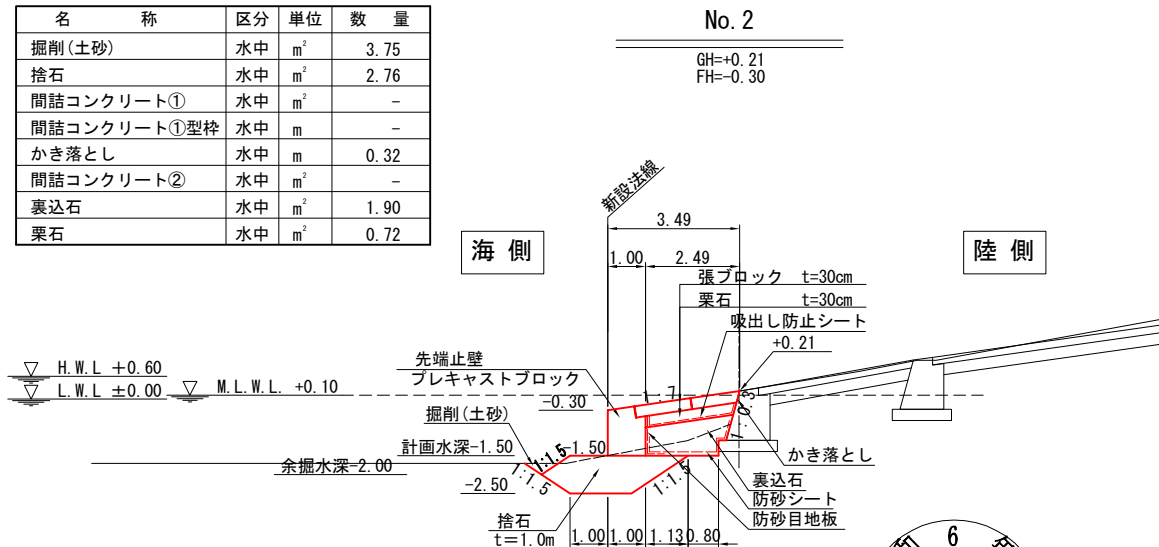

令和 6 年度	
工 事 名	令和6年災261号 釧路漁港災害復旧工事
漁 港 名	釧路漁港
箇 所	輪島市
図 名	11_船揚場 横断図(2)
縮 尺	S=1:200
図面番号	10 / 16
輪 島 市	


釧路漁港 11_船揚場 横断図(3)
 S=1:200
 u:m

			No. 2+0.94'	No. 2+1.53	No. 2+1.88	No. 2+2.14
名 称	区分	単位	数 量	数 量	数 量	数 量
掘削(土砂)	水中	m ²	0.14	-	0.14	0.00
捨石	水中	m ²	0.03	0.00	-	-
間詰コンクリート①	水中	m ²	-	-	-	-
間詰コンクリート①型枠	水中	m	-	-	-	-
かき落とし	水中	m	-	-	-	-
間詰コンクリート②	水中	m ²	-	-	-	-
裏込石	水中	m ²	-	-	-	-
栗石	水中	m ²	-	-	-	-

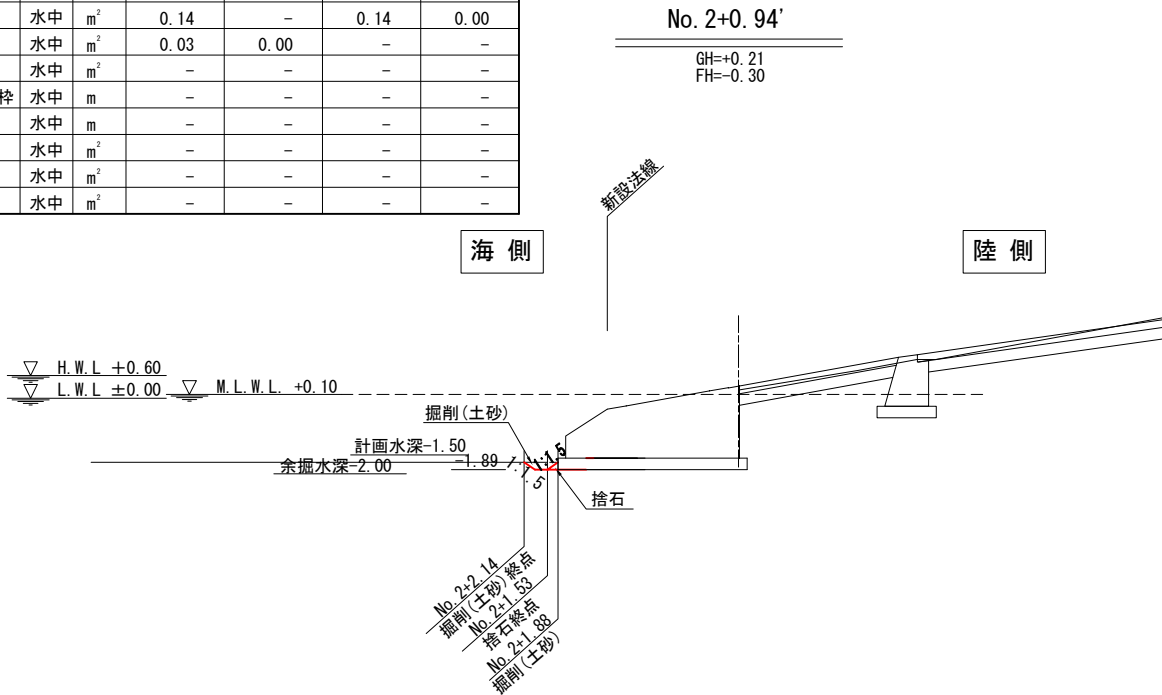


令和 6 年度	
工 事 名	令和6年災261号 釧路漁港災害復旧工事
漁 港 名	釧路漁港
箇 所	輪島市
図 名	11_船揚場 横断図(3)
縮 尺	S=1:200
図面番号	11 / 16
輪 島 市	


釧路漁港 11_船揚場 ブロック配置図 S=1:100 u:m

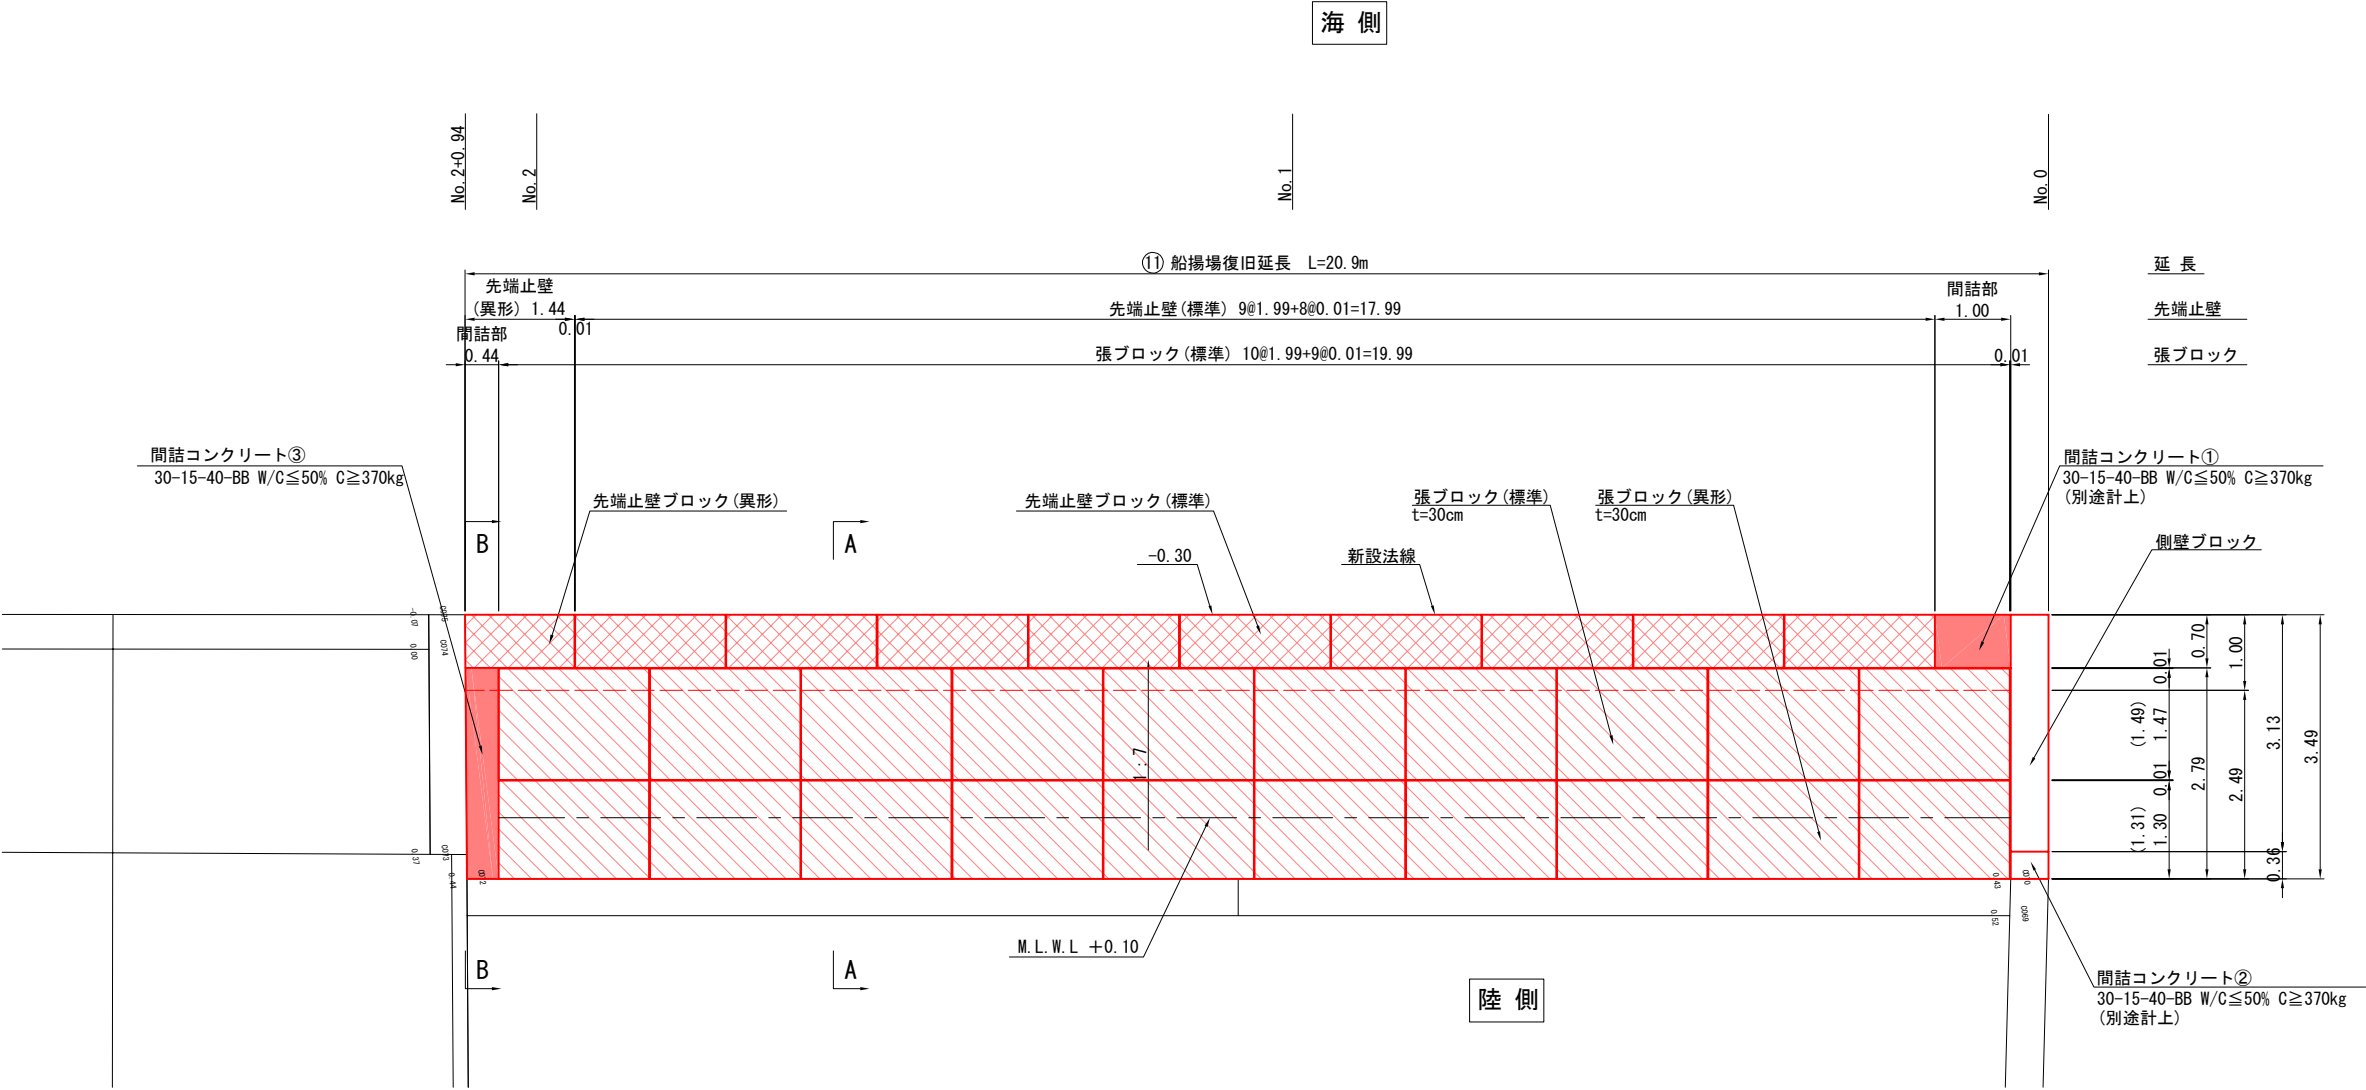

A-A断面図

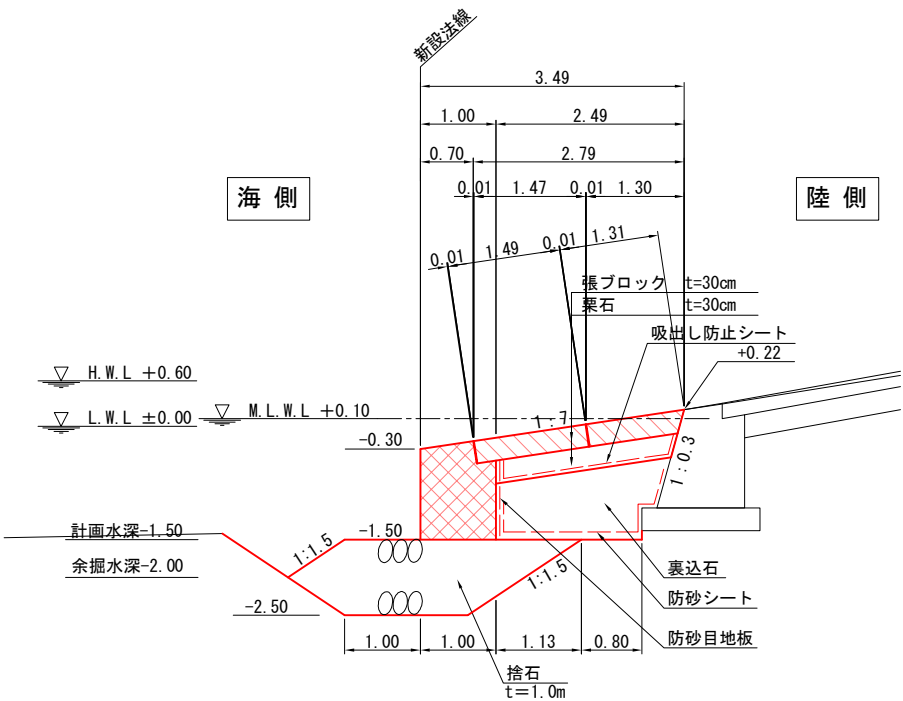

B-B断面図

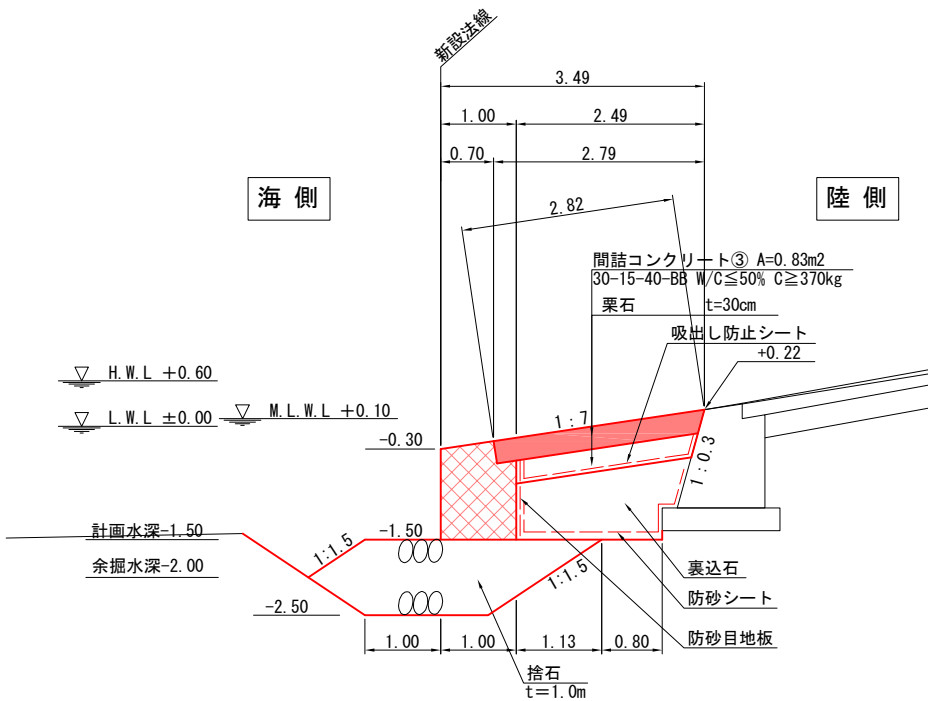

ブロック数量表



名 称	規 格	数量(個)	摘 要
先端止壁ブロック	標準、1.00B×1.99L×1.20H, 水中	9	
	異形、1.00B×1.44L×1.20H, 水中	1	
張ブロック	標準、1.49B×1.99L×0.30H, 水中	10	
	異形、1.31B×1.99L×0.30H, 陸上	10	

- 凡 例:
- 張ブロック
 - 先端根固壁ブロック
 - 間詰コンクリート



令和 6 年度	
工 事 名	令和6年災261号 釧路漁港災害復旧工事
漁 港 名	釧路漁港
箇 所	輪島市
図 名	11_船揚場 ブロック配置図
縮 尺	S=1:100
図面番号	12 / 16
輪 島 市	


釧地漁港 11_船揚場 防砂目地板詳細図

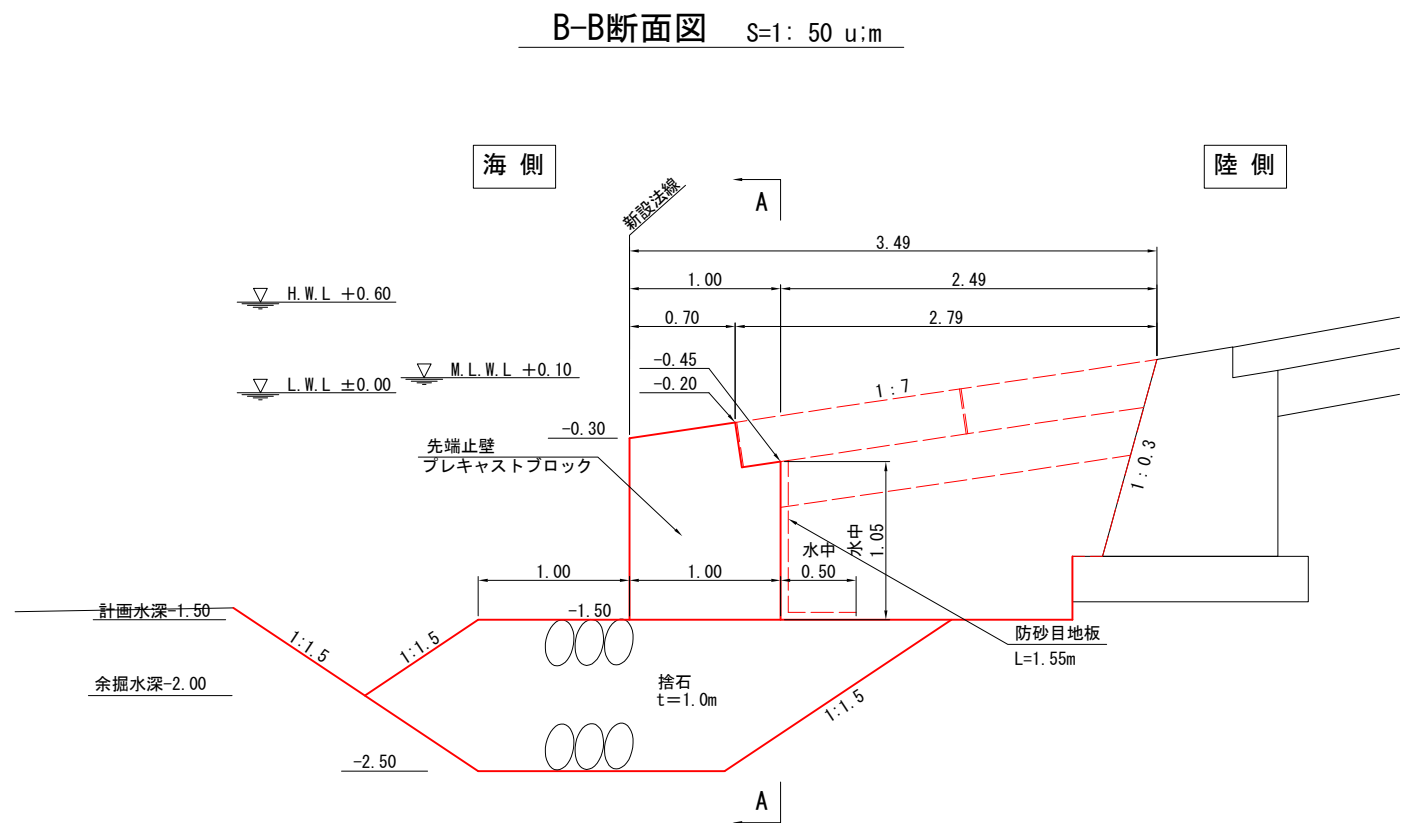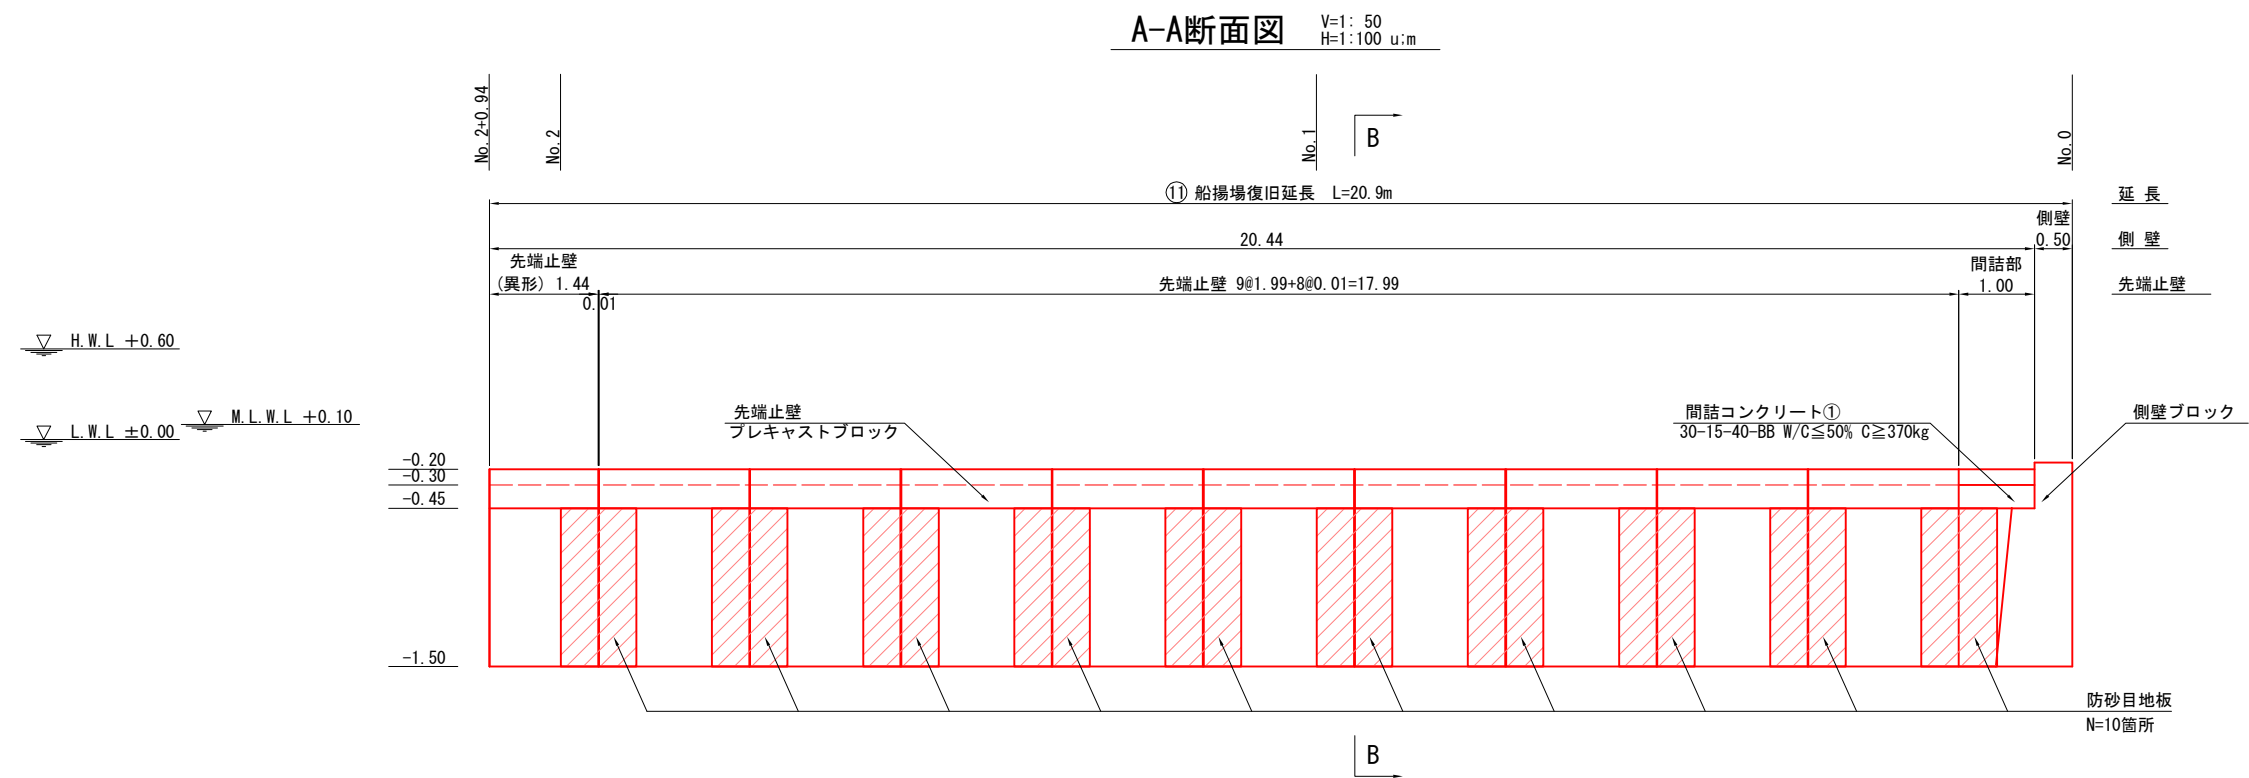


令和 6 年度	
工 事 名	令和6年災261号 釧地漁港災害復旧工事
漁 港 名	釧地漁港
箇 所	輪島市
図 名	11_船揚場 防砂目地板詳細図
縮 尺	図 示
図面番号	13 / 16
輪 島 市	

釧地漁港 11_船揚場 側壁ブロック構造図
 (3. 13B×0. 50L×1. 67H)

形状寸法図 S=1:40 u:mm

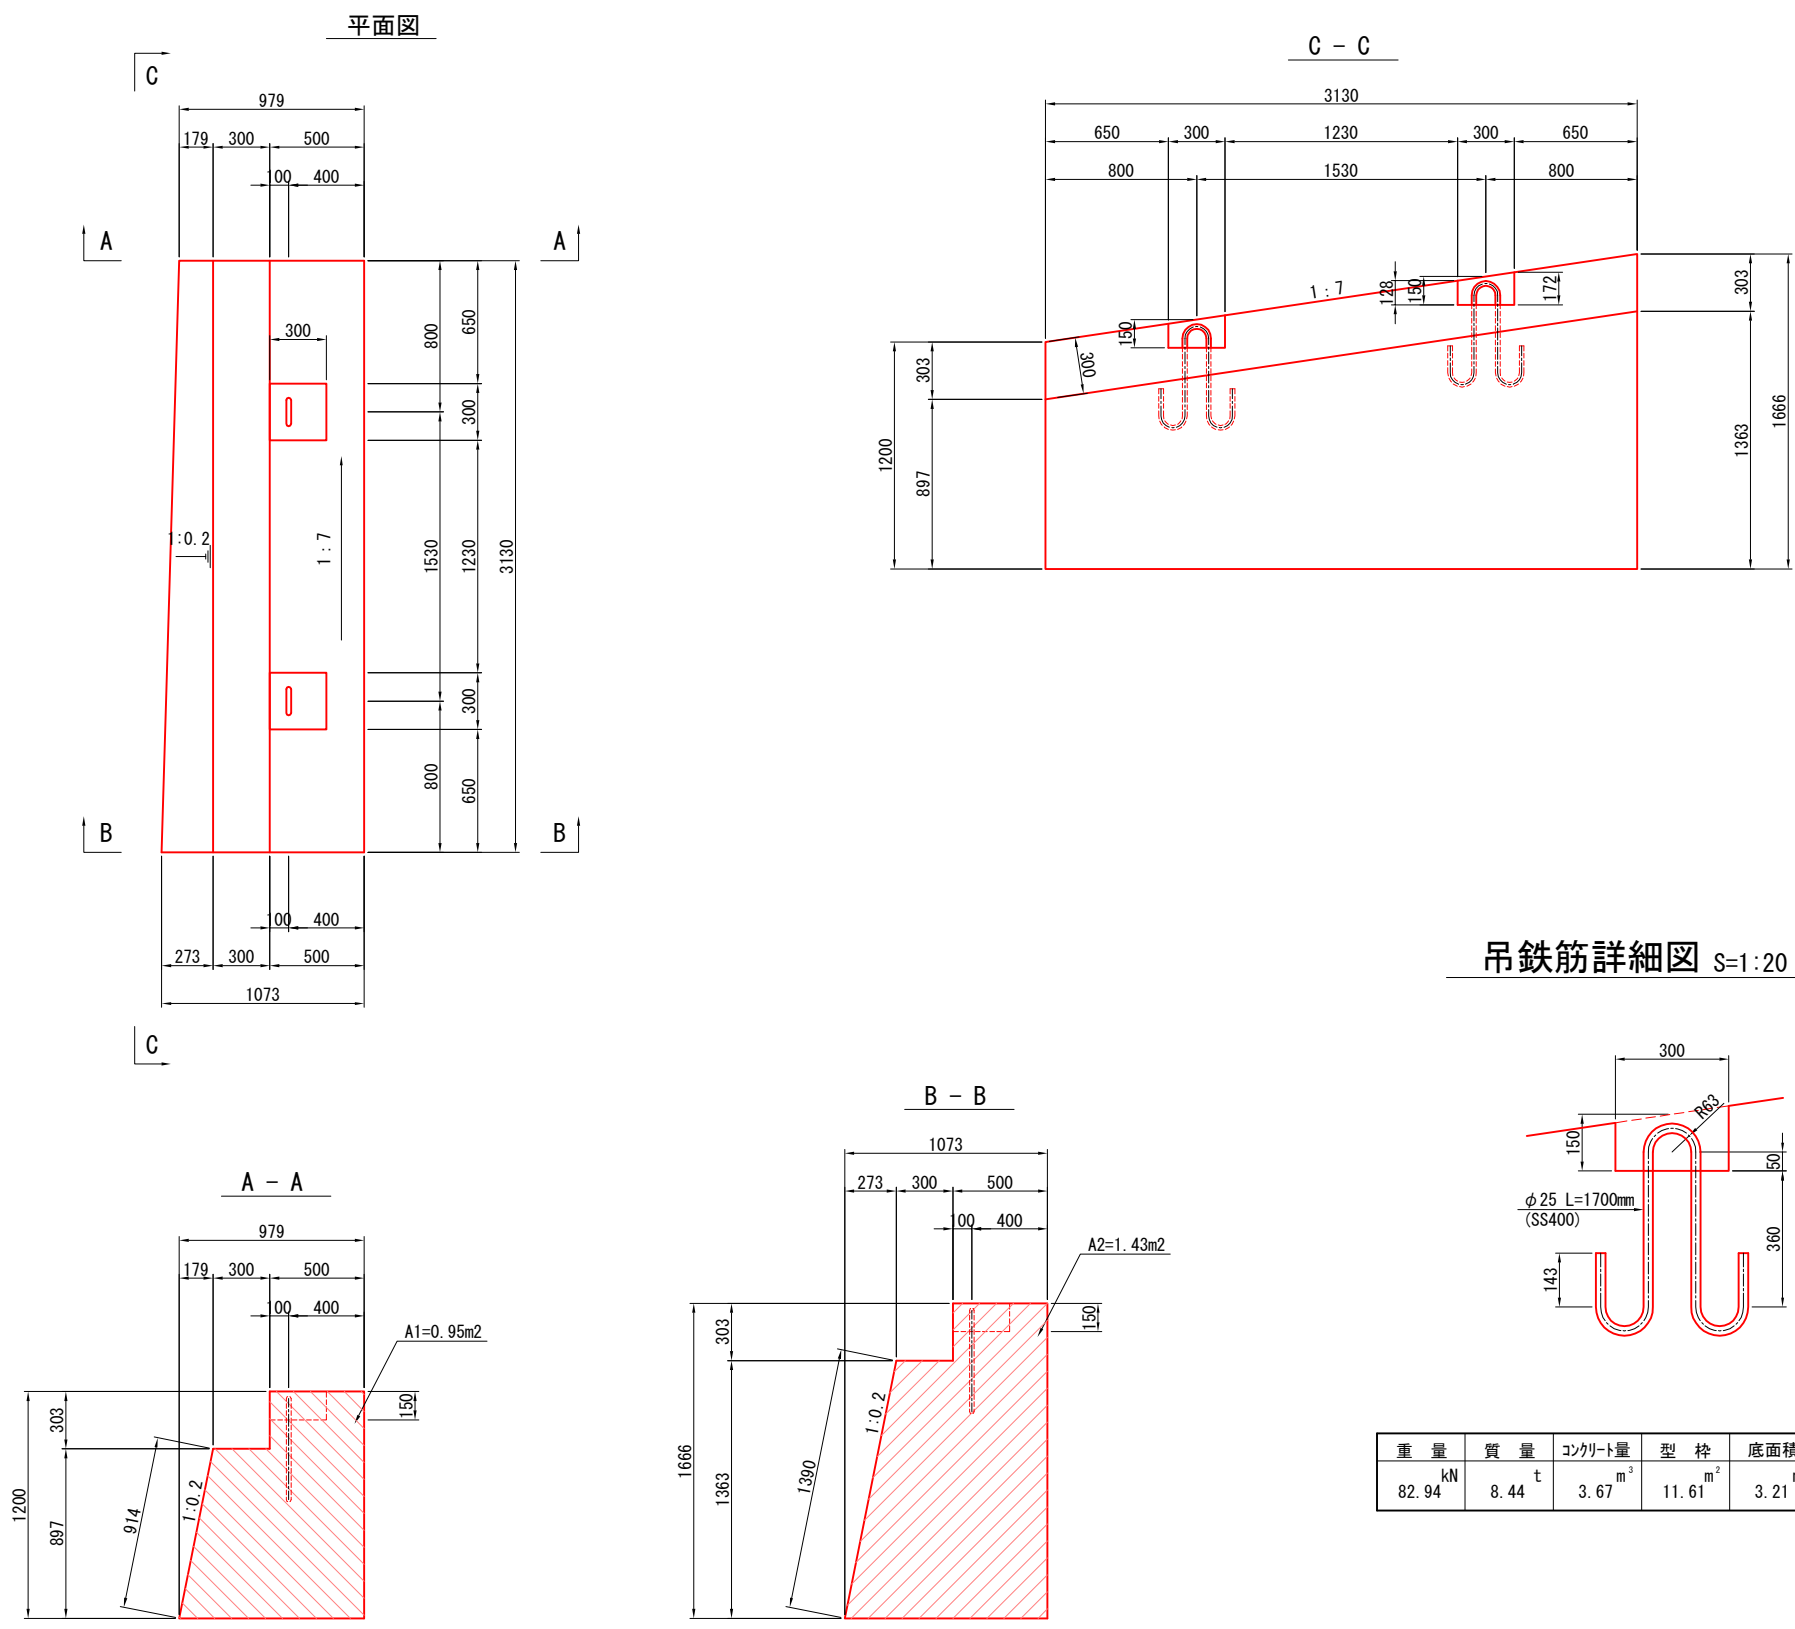

吊鉄筋詳細図 S=1:20 u:mm

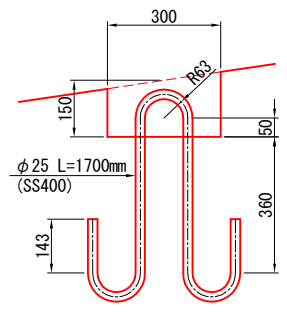

重量	質量	コンクリート量	型枠	底面積	吊鉄筋
82.94	8.44	3.67	11.61	3.21	13.10



令和6年度	
工事名	令和6年災261号 釧地漁港災害復旧工事
漁港名	釧地漁港
箇所	輪島市
図名	11_船揚場 側壁ブロック構造図
縮尺	図示
図面番号	14 / 16
	輪島市



釧地漁港 11_船揚場 先端止壁ブロック構造図

標準 (1.00B × 1.99L × 1.20H)


異形 (1.00B × 1.44L × 1.20H)

形状寸法図 S=1:40 u:mm


形状寸法図 S=1:40 u:mm

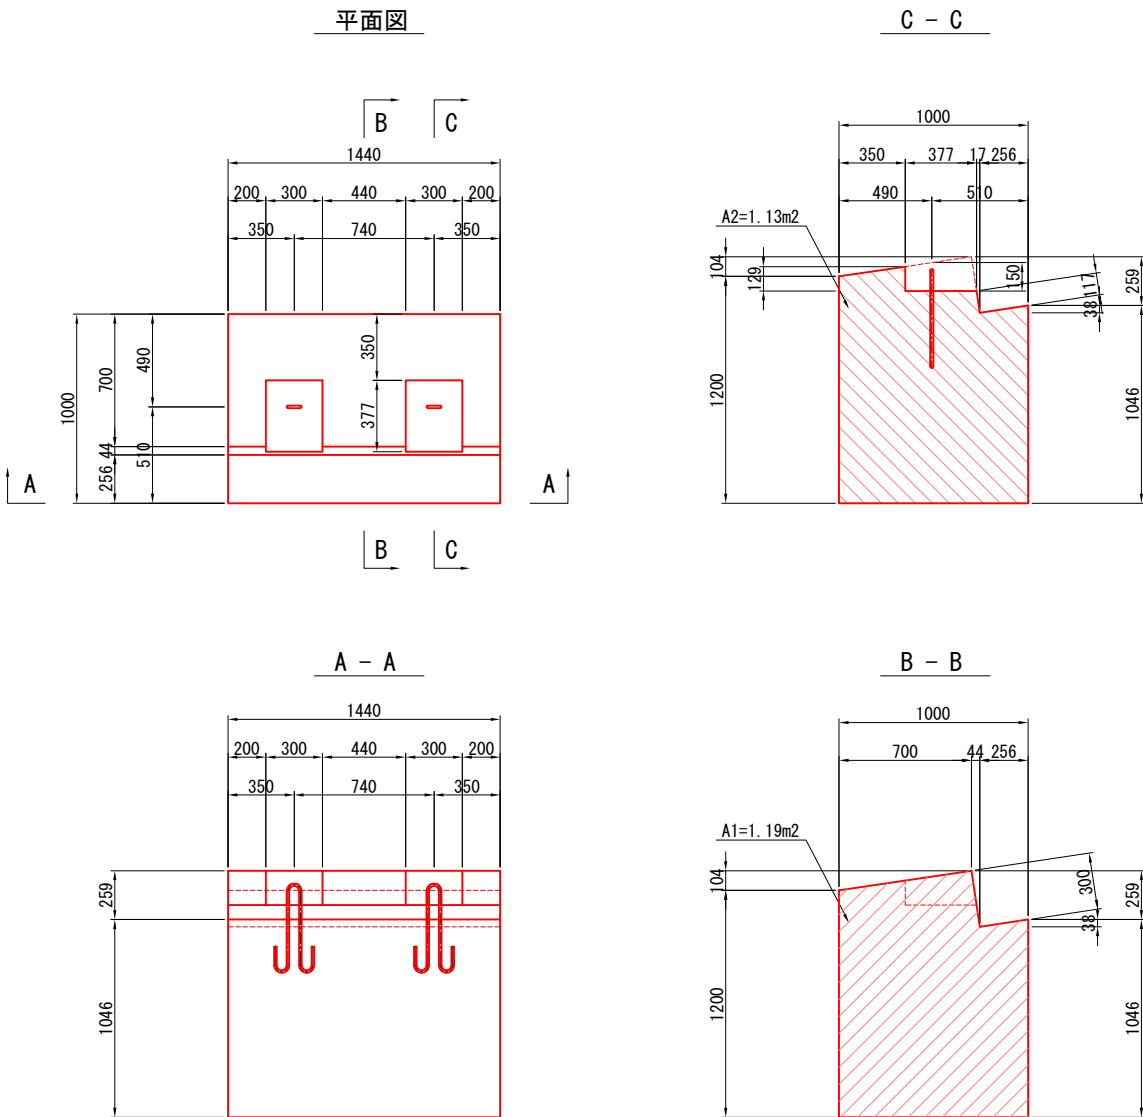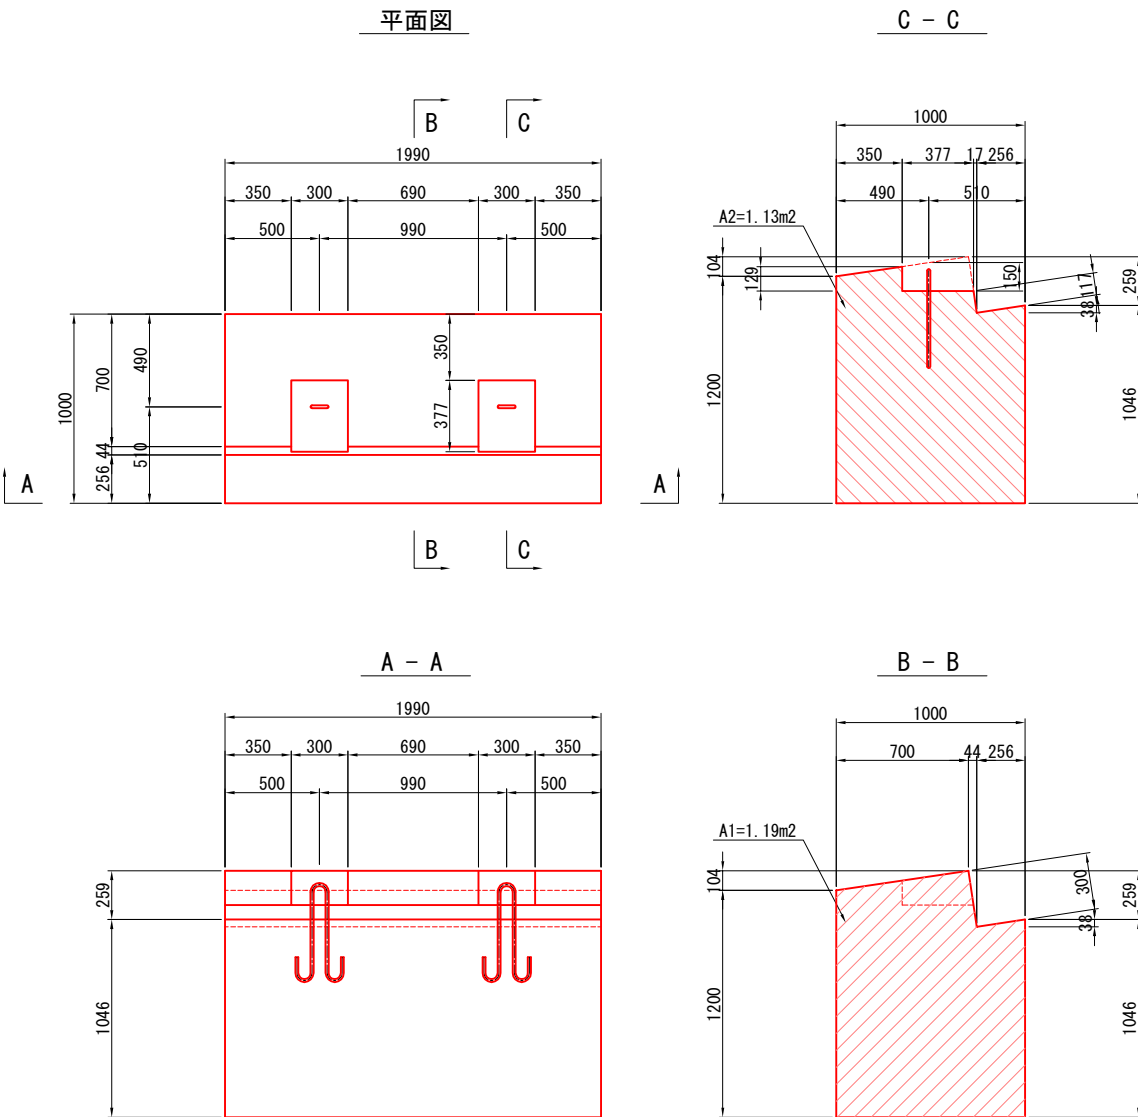

吊鉄筋詳細図 S=1:20 u:mm

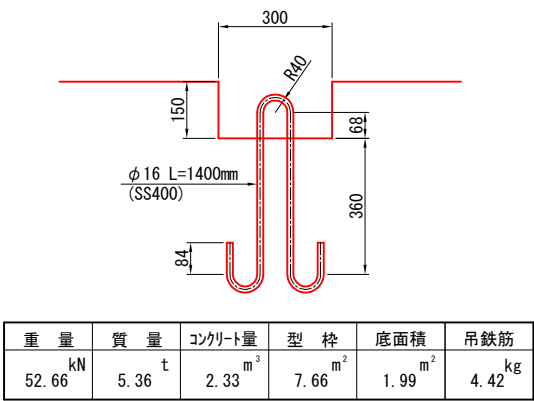

吊鉄筋詳細図 S=1:20 u:mm

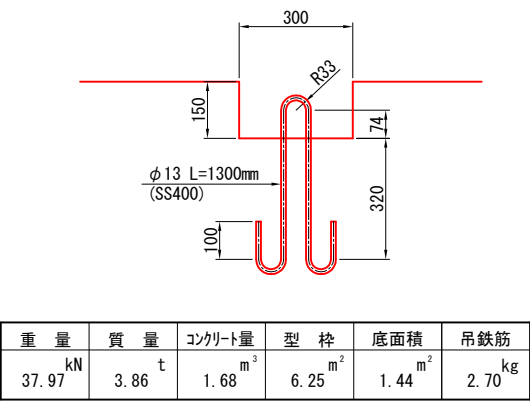


令和 6 年度	
工 事 名	令和6年災261号 釧地漁港災害復旧工事
漁 港 名	釧地漁港
箇 所	輪島市
図 名	11_船揚場 先端止壁ブロック構造図
縮 尺	図 示
図面番号	15 / 16
輪 島 市	

釧地漁港 11_船揚場 張ブロック構造図


標準 (1.49B × 1.99L × 0.30H)

形状寸法図 S=1:40 u:mm

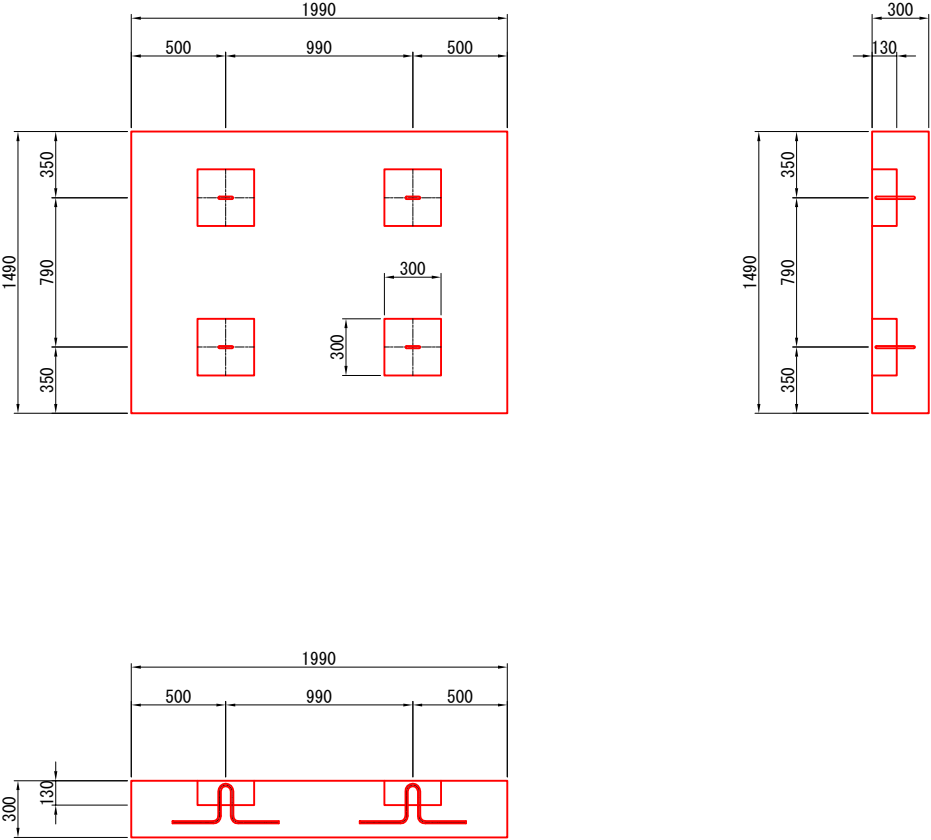


異形 (1.31B × 1.99L × 0.30H)

形状寸法図 S=1:40 u:mm

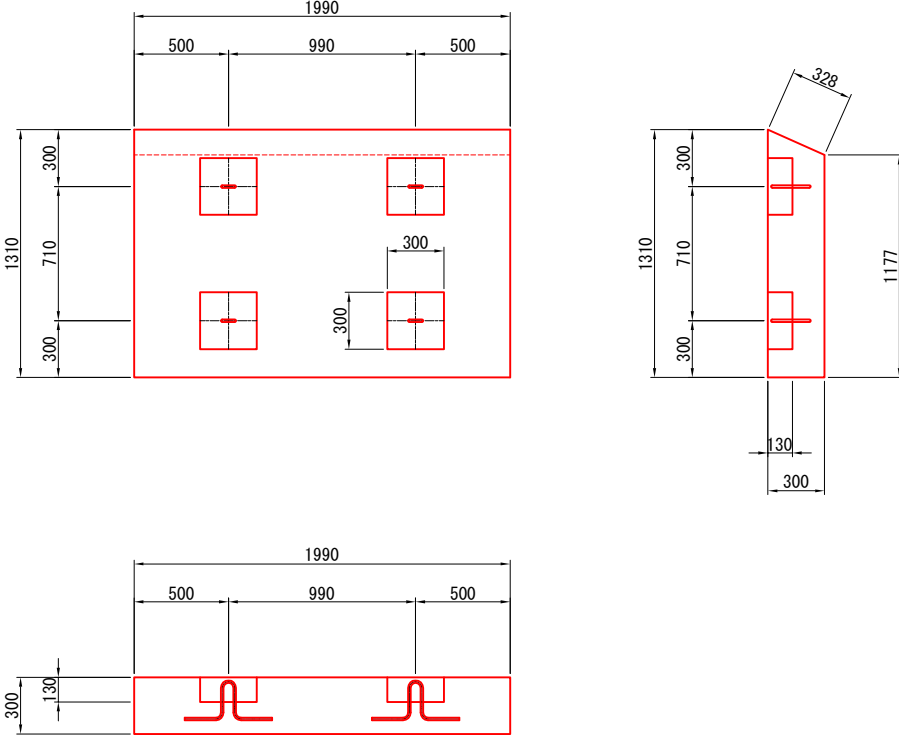


吊鉄筋詳細図 S=1:20 u:mm

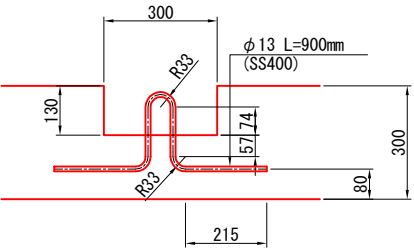

重量	質量	コンクリート量	型枠	底面積	吊鉄筋
18.98 kN	1.93 t	0.84 m ³	2.71 m ²	2.97 m ²	3.76 kg

吊鉄筋詳細図 S=1:20 u:mm

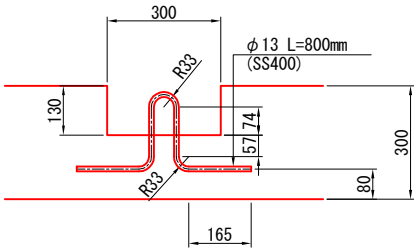

重量	質量	コンクリート量	型枠	底面積	吊鉄筋
15.59 kN	1.59 t	0.69 m ³	2.62 m ²	2.34 m ²	3.32 kg




令和 6 年度	
工事名	令和6年災261号 釧地漁港災害復旧工事
漁港名	釧地漁港
箇所	輪島市
図名	11_船揚場 張ブロック構造図
縮尺	図示
図面番号	16 / 16
輪島市	


劔地漁港 12_航路 図面目録

番号	名称	縮尺 (A3サイズ)
1	浚渫平面図	S=1:600
2	浚渫標準断面図	S=1:300
3	浚渫横断図(1)	S=1:300
4	浚渫横断図(2)	S=1:300
5	浚渫横断図(3)	S=1:300
6	浚渫横断図(4)	S=1:300

S=1:600 u;m

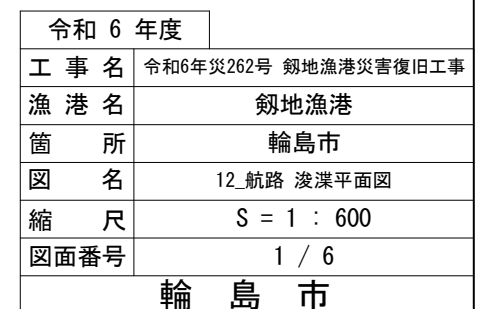

釧地漁港 12_航路 浚渫標準断面図 S=1:300 u:m

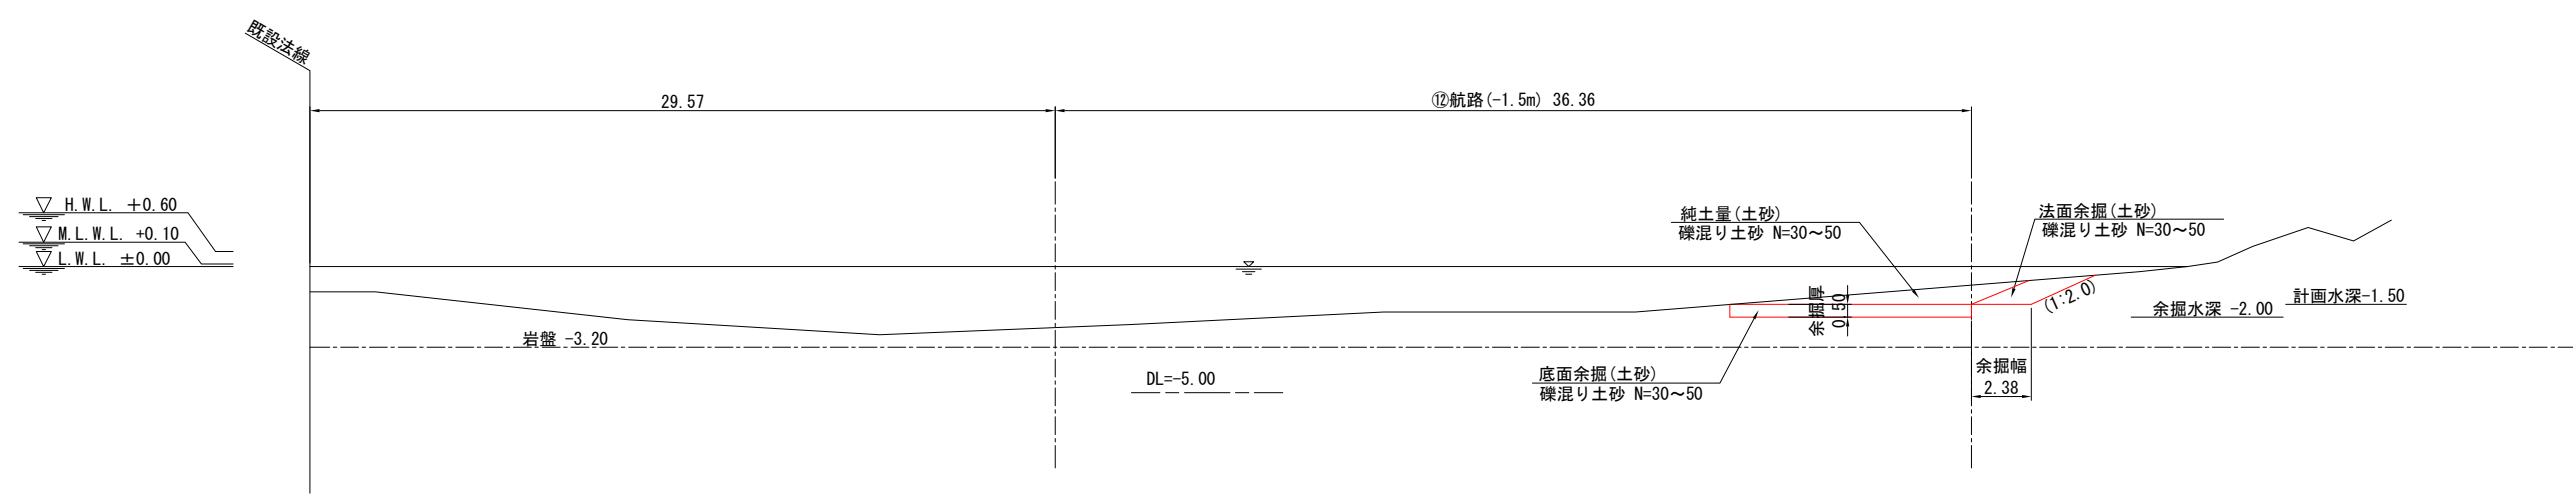


令和 6 年度	
工 事 名	令和6年災262号 釧地漁港災害復旧工事
漁 港 名	釧地漁港
箇 所	輪島市
図 名	12_航路 浚渫標準断面図
縮 尺	S = 1 : 300
図面番号	2 / 6
輪 島 市	

釧地漁港 12_航路 浚渫横断図（1）
 S=1：300 u:m

A30

⑫航路(-1.5m)


名 称	単位	数 量
純土量(土砂)	m ²	4.54
法面余掘(土砂)	m ²	2.39
底面余掘(土砂)	m ²	4.79

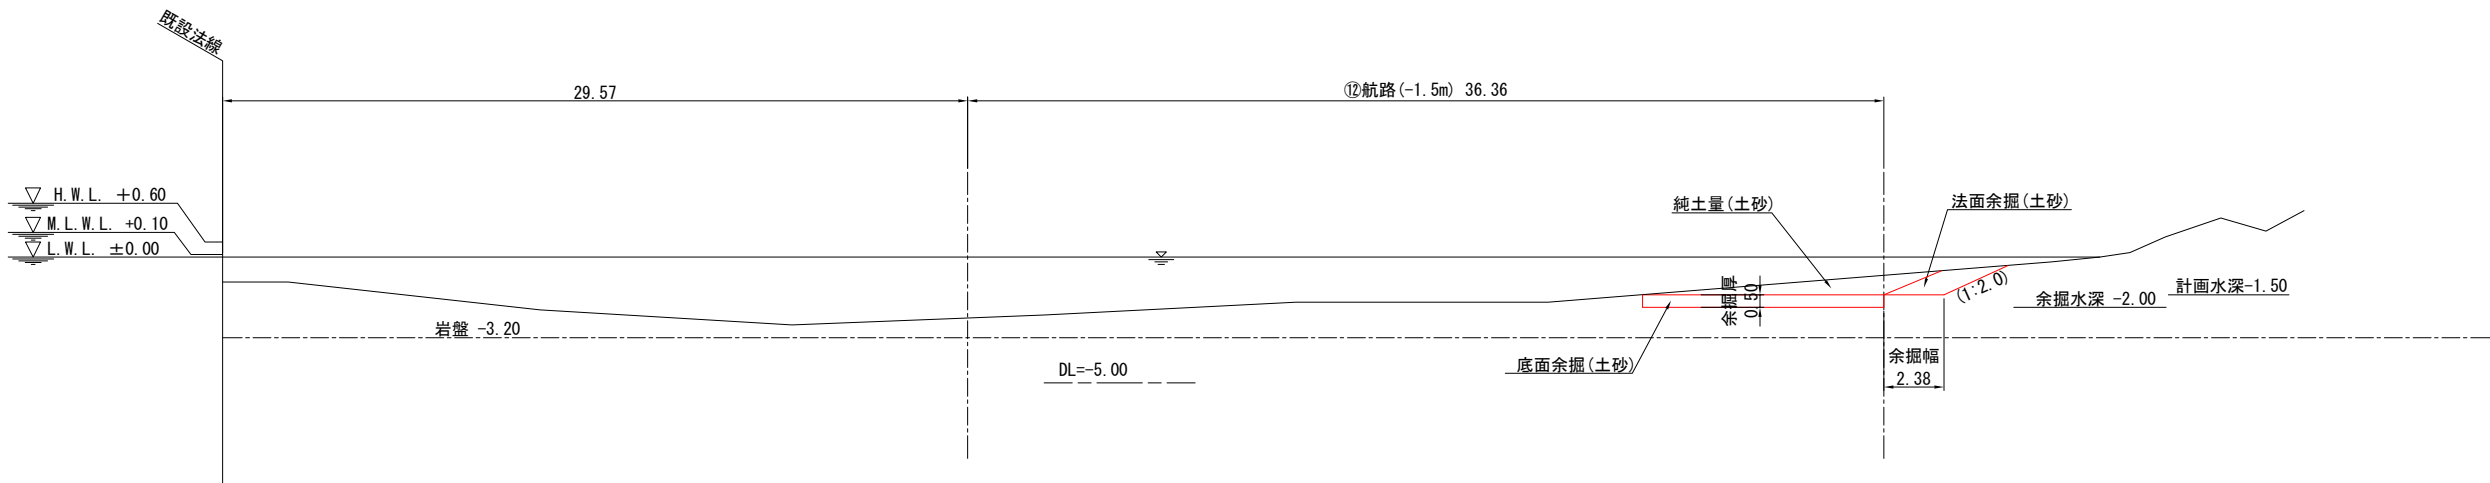

A20+4.42

⑫航路(-1.5m)

名 称	単位	A20+1.54 数 量	A20+1.66 数 量	A20+4.42 数 量
純土量(土砂)	m ²	-	0.00	1.15
法面余掘(土砂)	m ²	0.00	-	2.02
底面余掘(土砂)	m ²	-	0.00	2.51

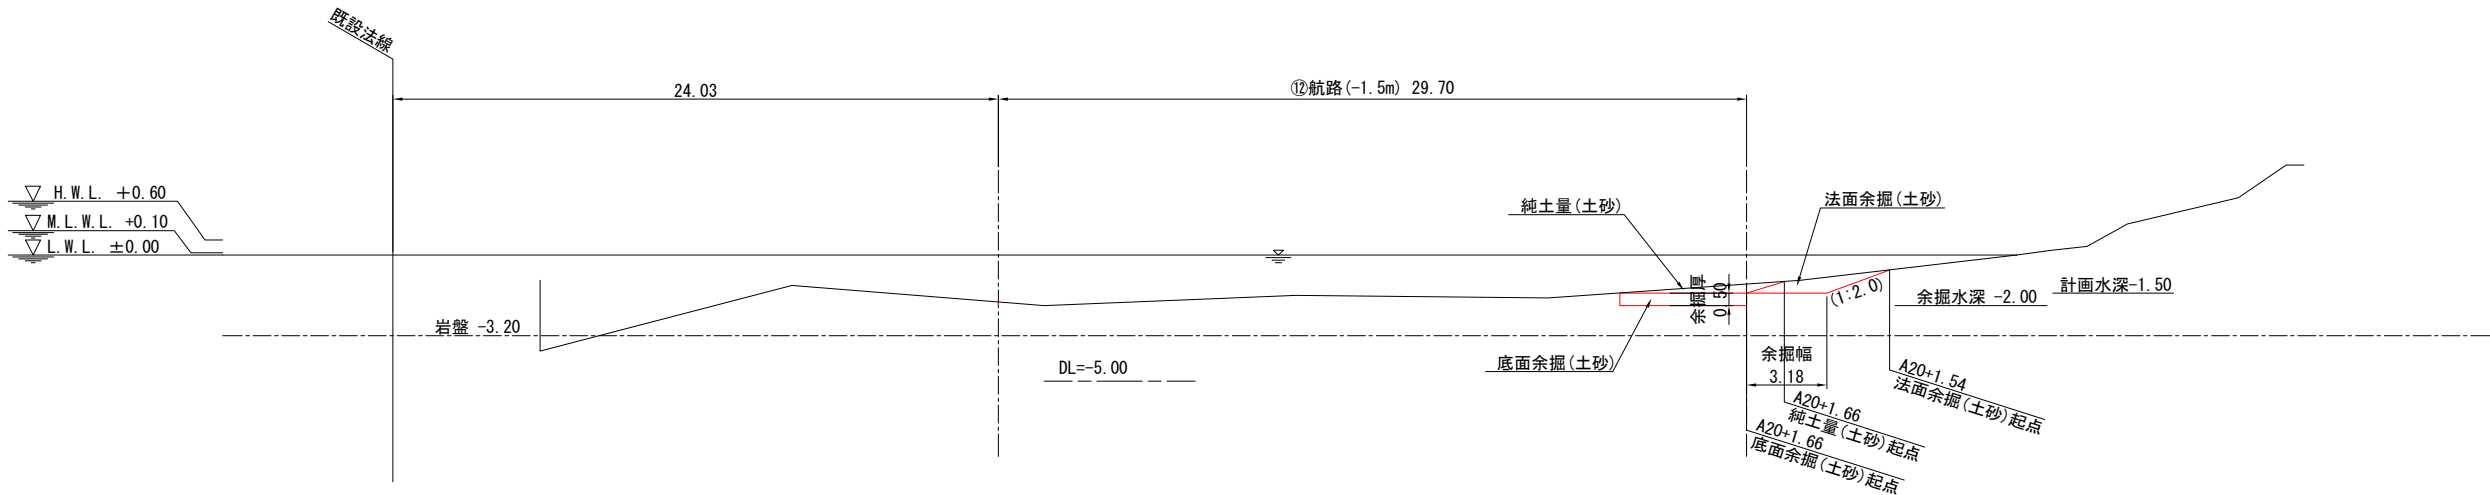


令和 6 年度	
工 事 名	令和6年災262号 釧地漁港災害復旧工事
漁 港 名	釧地漁港
箇 所	輪島市
図 名	12_航路 浚渫横断図（1）
縮 尺	S = 1 ： 300
図面番号	3 / 6
輪 島 市	

釧路漁港 12_航路 浚渫横断図（2）
 S=1:300 u:m

⑫航路 (-1.5m)

名 称	単 位	数 量
純土量 (土砂)	m ²	4.71
法面余掘 (土砂)	m ²	2.44
底面余掘 (土砂)	m ²	4.84


A40

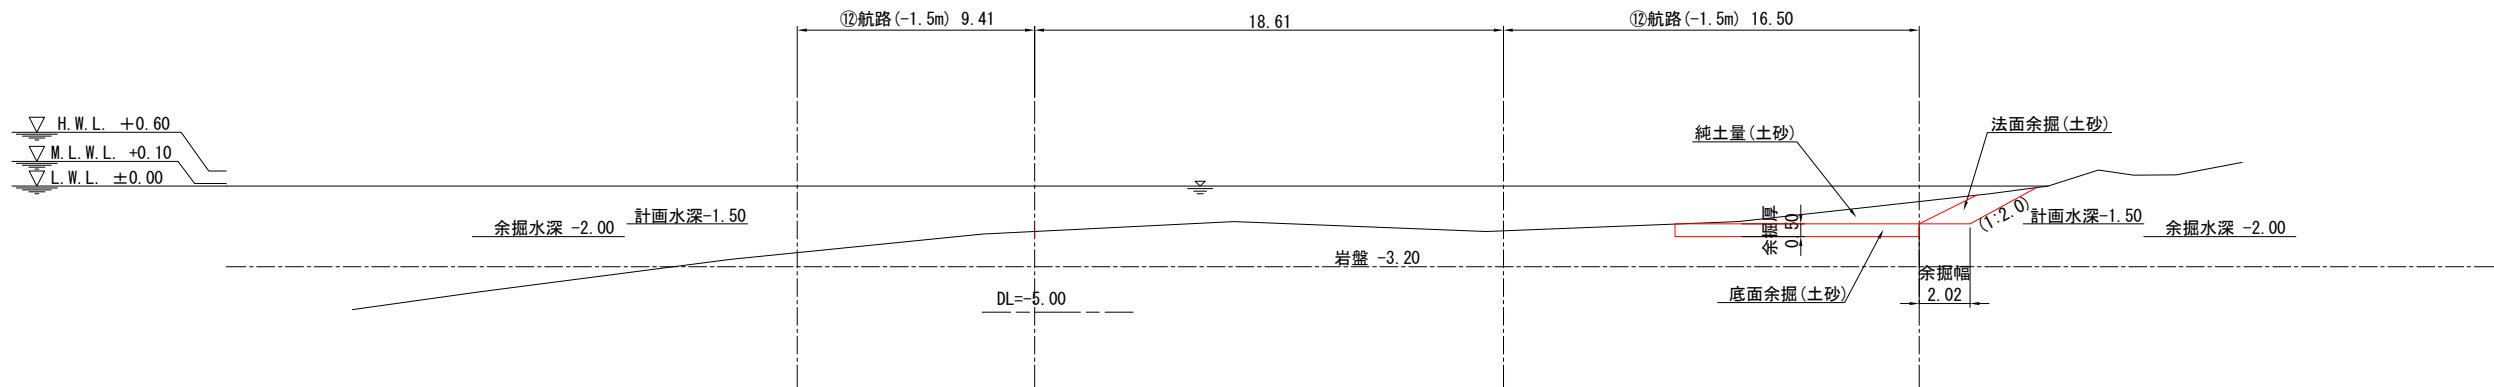

⑫航路 (-1.5m)

名 称	単 位	数 量
純土量 (土砂)	m ²	4.01
法面余掘 (土砂)	m ²	2.29
底面余掘 (土砂)	m ²	6.65

A30+6.06

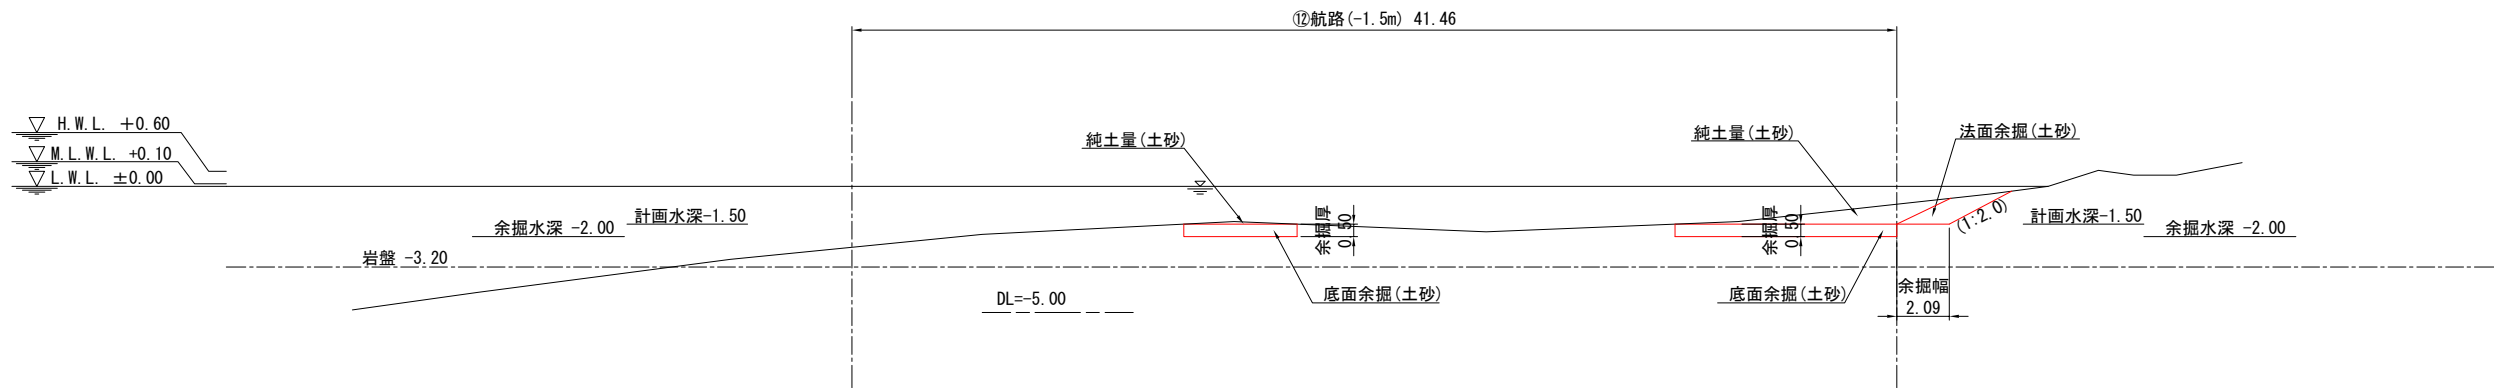


令和 6 年度	
工 事 名	令和6年災262号 釧路漁港災害復旧工事
漁 港 名	釧路漁港
箇 所	輪島市
図 名	12_航路 浚渫横断図（2）
縮 尺	S = 1 : 300
図面番号	4 / 6
輪 島 市	

釧地漁港 12_航路 浚渫横断図（3）
 S=1:300 u:m

⑫航路 (-1.5m)

名 称	単位	数 量
純土量 (土砂)	m ²	4.26
法面余掘 (土砂)	m ²	3.22
底面余掘 (土砂)	m ²	4.77


A50

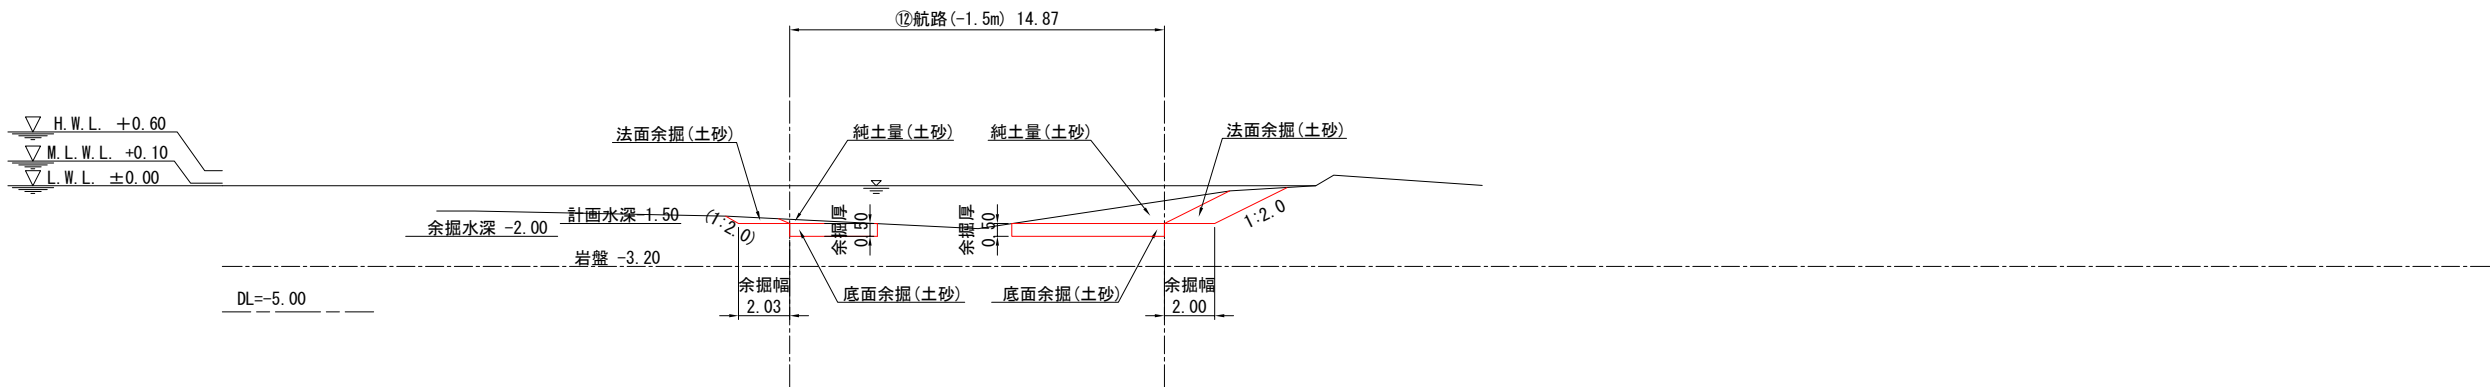

⑫航路 (-1.5m)



名 称	単位	数 量
純土量 (土砂)	m ²	4.93
法面余掘 (土砂)	m ²	2.68
底面余掘 (土砂)	m ²	4.94

A40+5.00

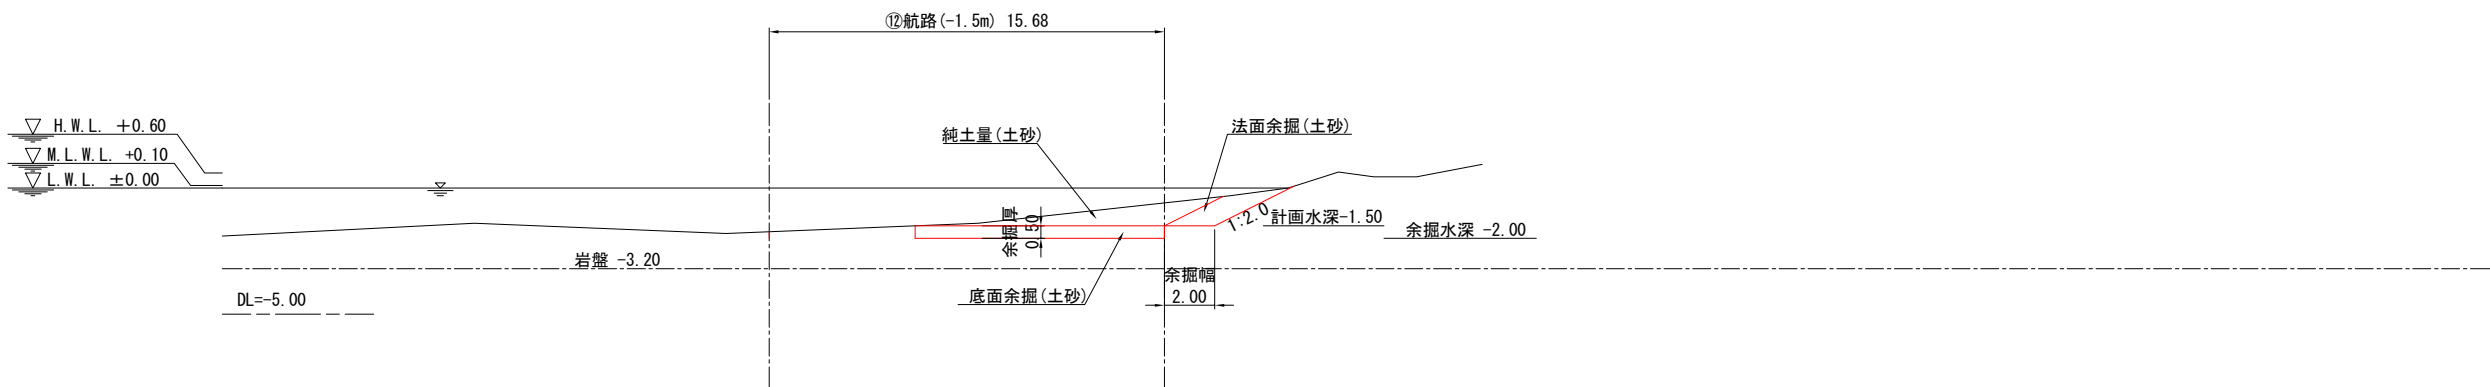

令和 6 年度	
工 事 名	令和6年災262号 釧地漁港災害復旧工事
漁 港 名	釧地漁港
箇 所	輪島市
図 名	12_航路 浚渫横断図（3）
縮 尺	S = 1 : 300
図面番号	5 / 6
輪 島 市	

釧地漁港 12_航路 浚渫横断図（4）
 S=1:300 u:m

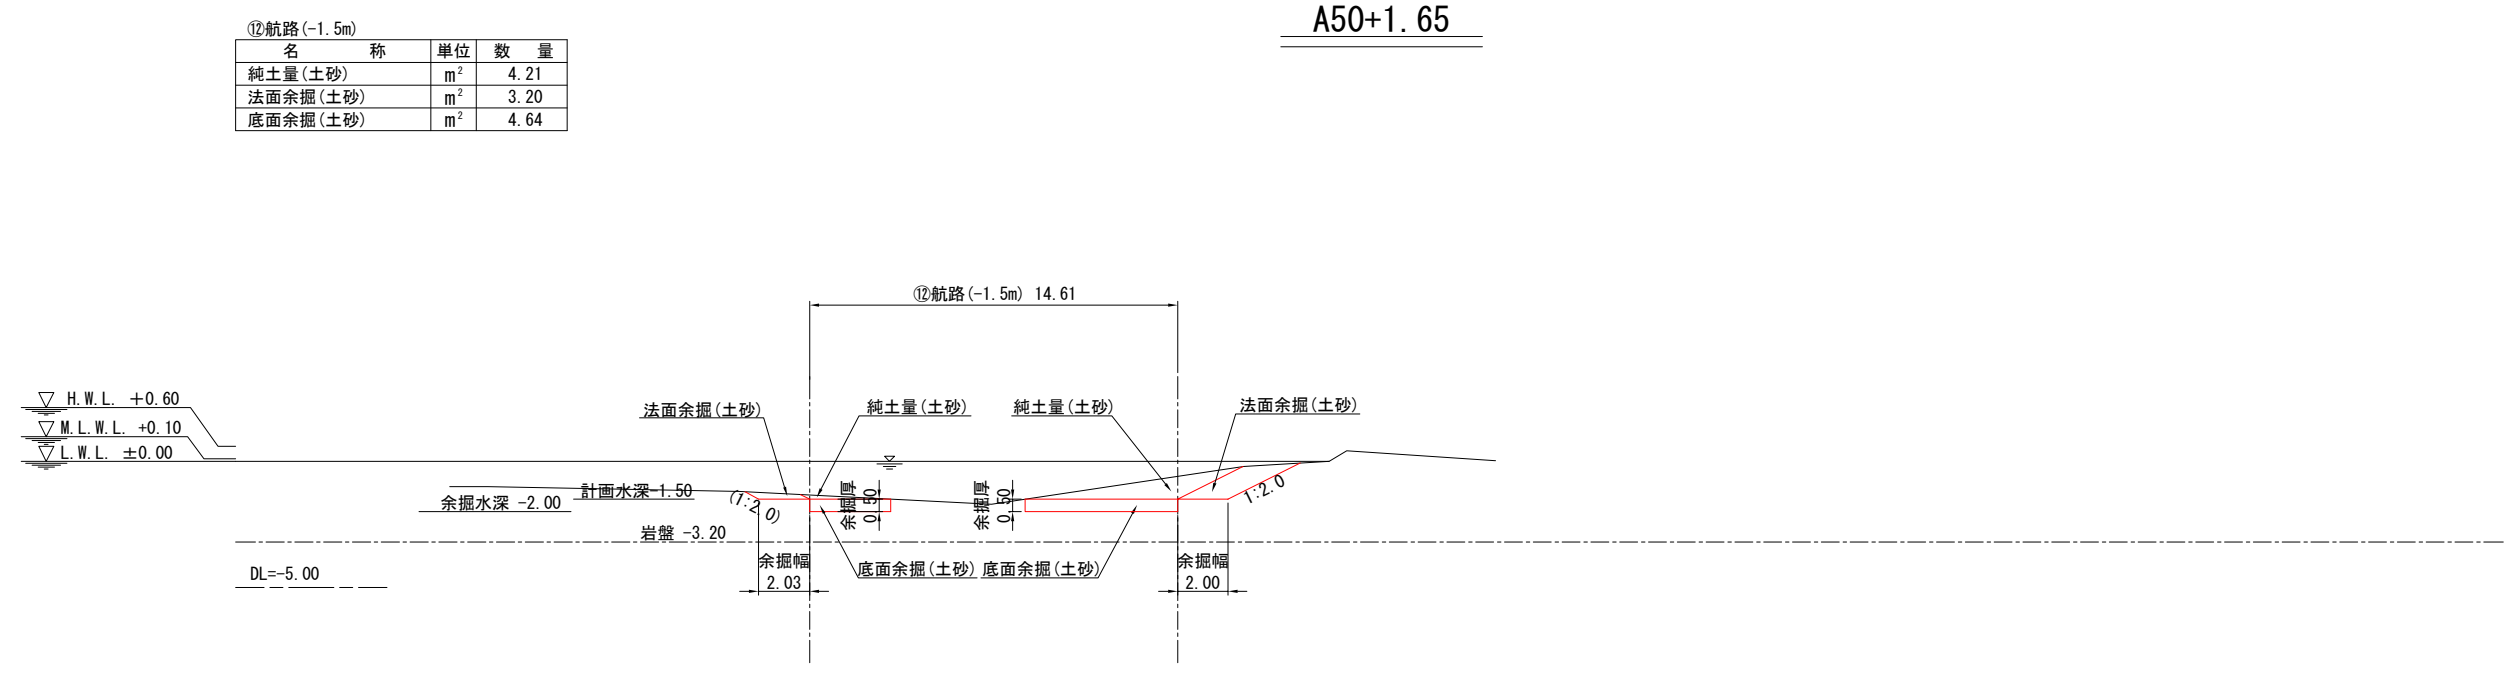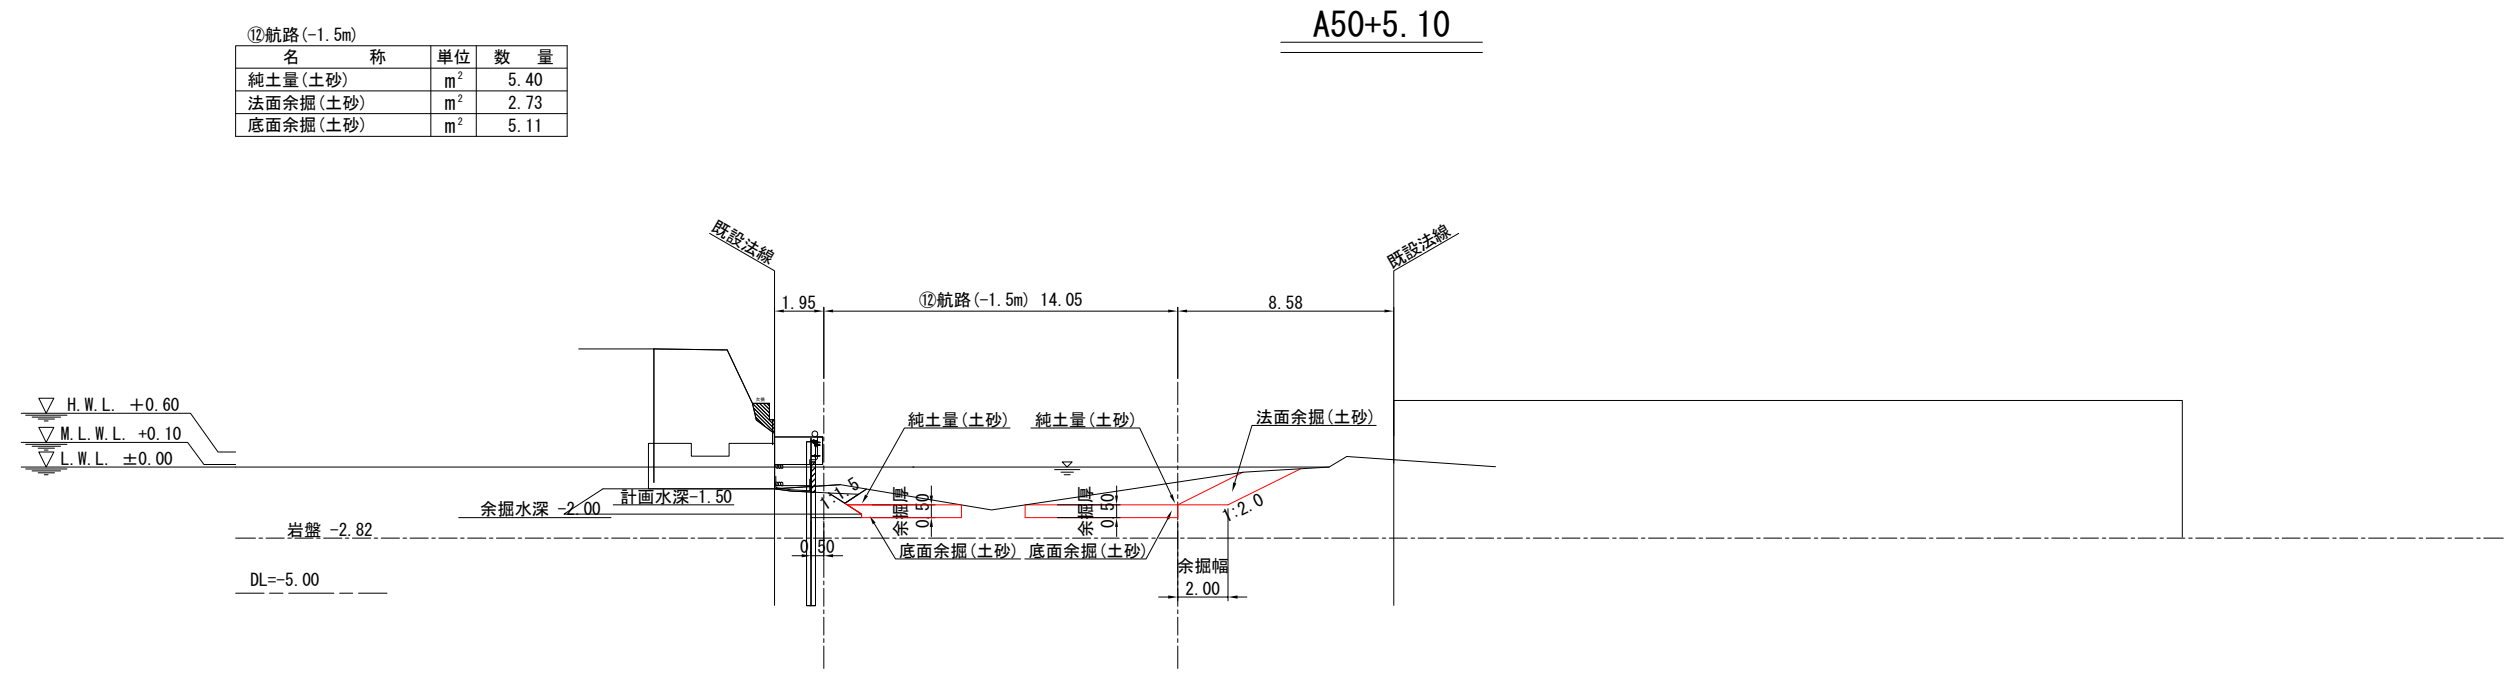


令和 6 年度	
工 事 名	令和6年災262号 釧地漁港災害復旧工事
漁 港 名	釧地漁港
箇 所	輪島市
図 名	12_航路 浚渫横断図（4）
縮 尺	S = 1 : 300
図面番号	6 / 6
輪 島 市	

劔地漁港 13_泊地 図面目録

番号	名称	縮尺 (A3サイズ)
1	浚渫平面図	S=1:600
2	浚渫標準断面図	S=1:300
3	浚渫横断面図(1)	S=1:300
4	浚渫横断面図(2)	S=1:300
5	浚渫横断面図(3)	S=1:300
6	浚渫横断面図(4)	S=1:300
7	浚渫横断面図(5)	S=1:300
8	浚渫横断面図(6)	S=1:300


釧地漁港 13_泊地 浚渫平面図

S=1:600 u:m

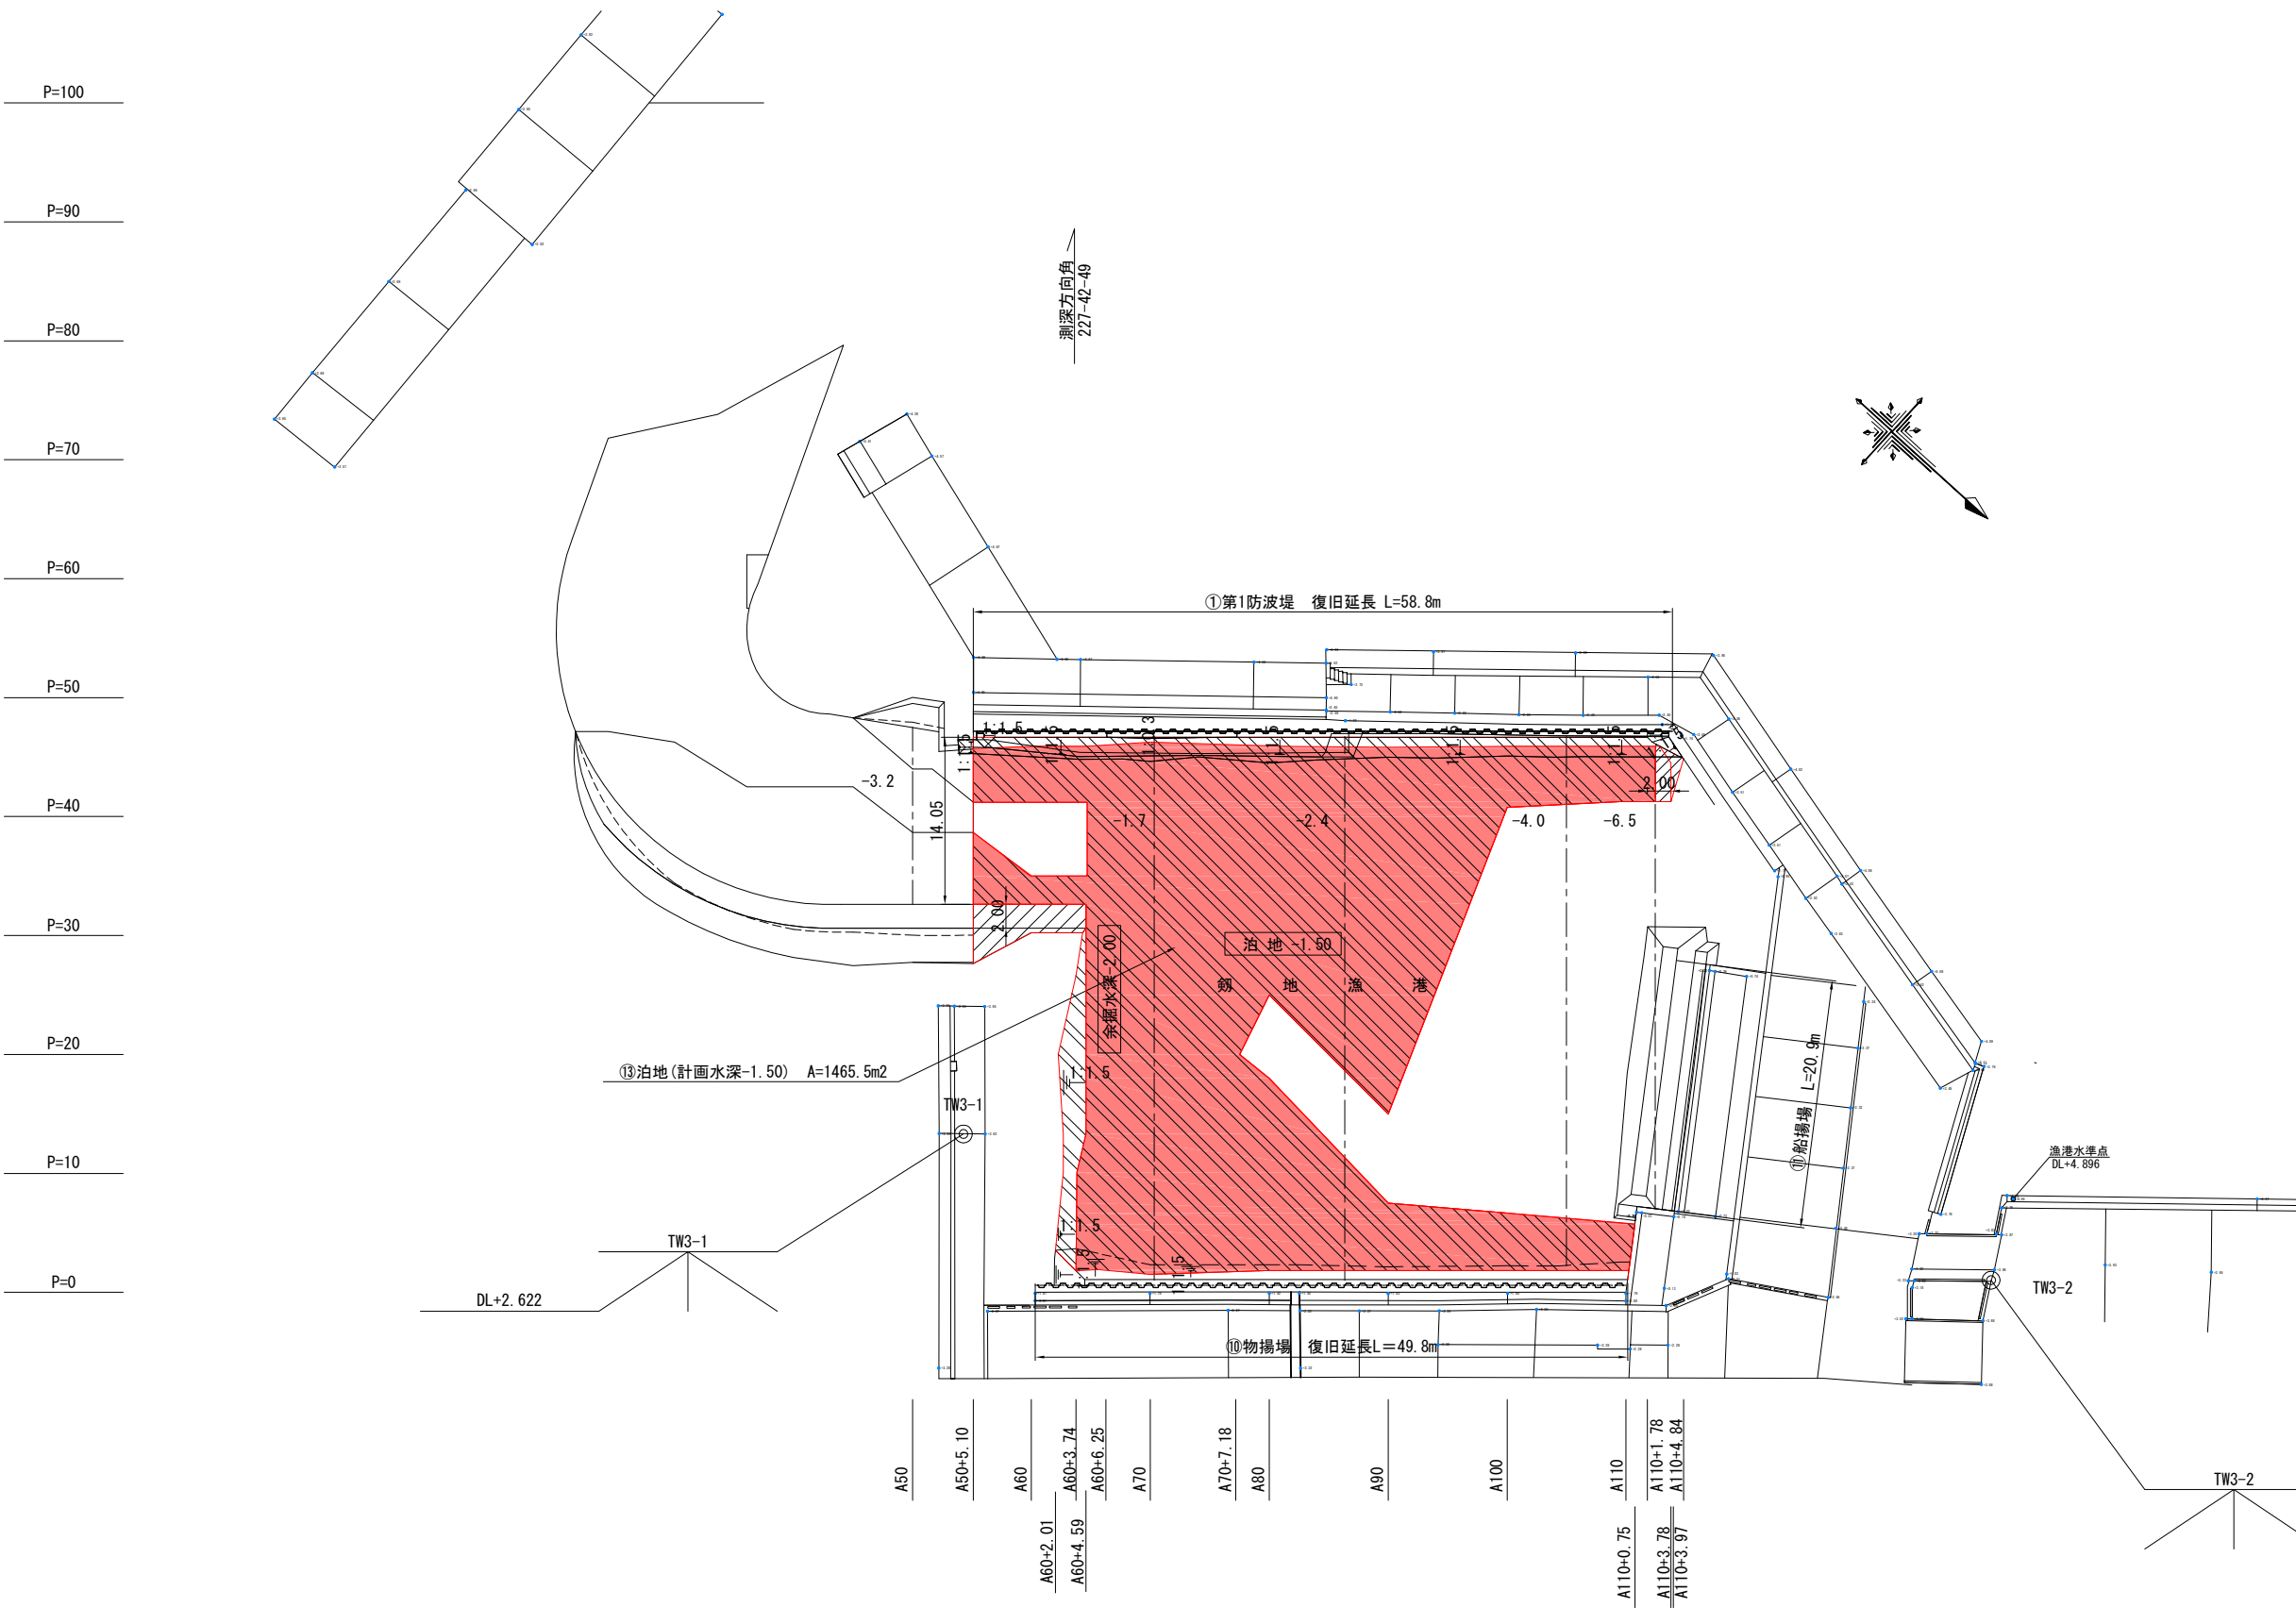

令和 6 年度	
工 事 名	令和6年災263号 釧地漁港災害復旧工事
漁 港 名	釧地漁港
箇 所	輪島市
図 名	13_泊地 浚渫平面図
縮 尺	S = 1 : 600
図面番号	1 / 8
輪 島 市	

釧地漁港 13_泊地 浚渫標準断面図
 S=1:300 u:m

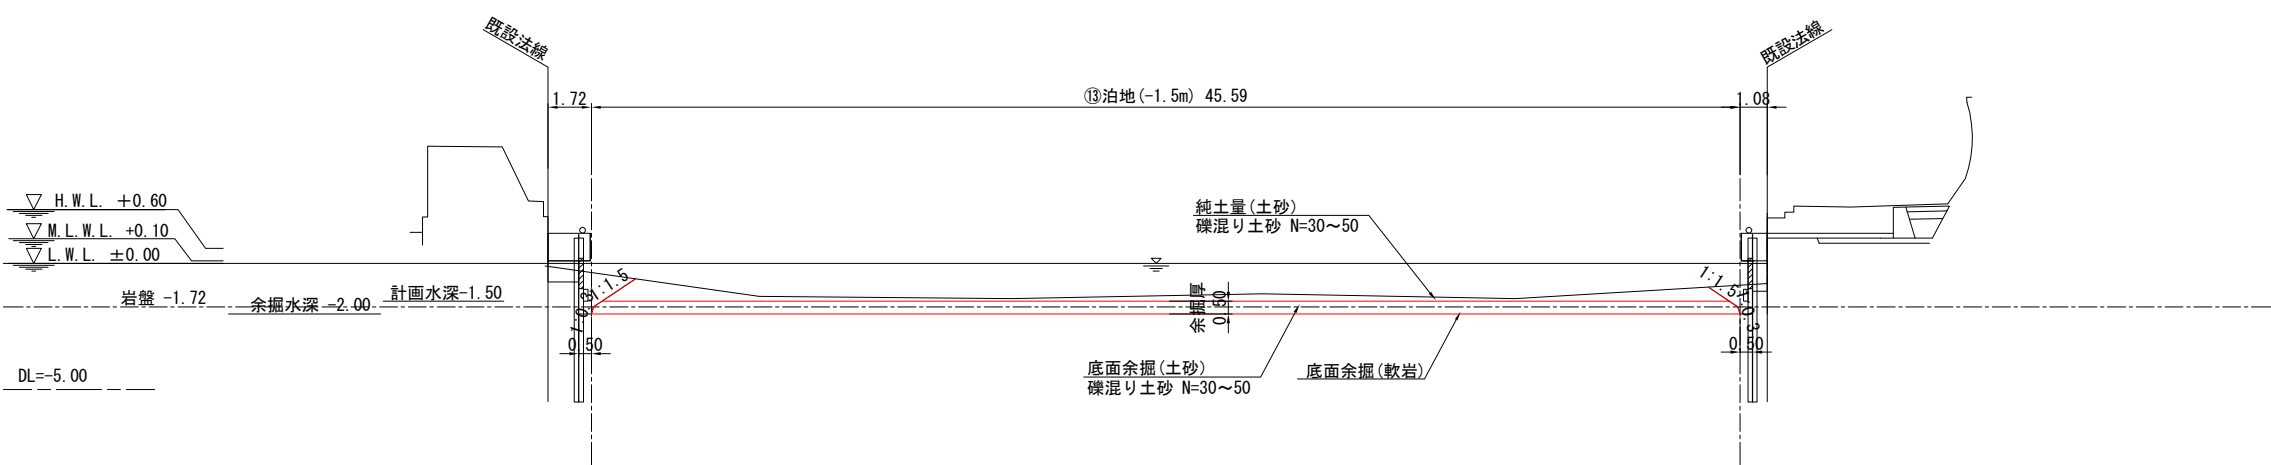


令和 6 年度	
工事名	令和6年災263号 釧地漁港災害復旧工事
漁港名	釧地漁港
箇所	輪島市
図名	13_泊地 浚渫標準断面図
縮尺	S = 1 : 300
図面番号	2 / 8
輪島市	

釧路漁港 13_泊地 浚渫横断図（1） S=1:300 u:m


A60
GH=2.29

⑬泊地 (-1.5m)		A60		A60+2.01		
名	称	単位	数	量	数	量
純土量 (土砂)		m ²	1.60		1.60	
法面余掘 (土砂)		m ²	0.29		-	
底面余掘 (土砂)		m ²	3.74		-	
底面余掘 (軟岩)		m ²	-		-	

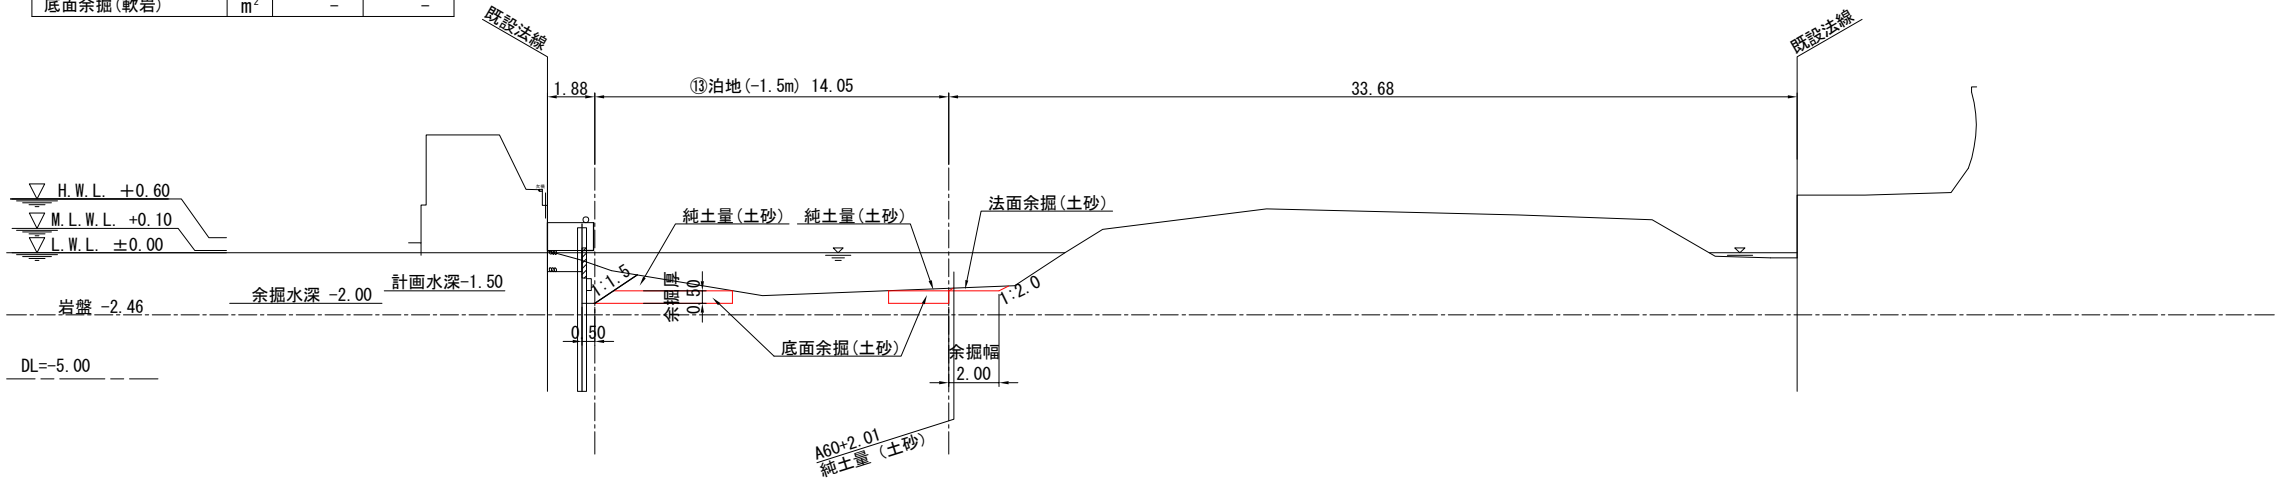



A50+5.10
GH=2.65

⑬泊地 (-1.5m)			
名 称		単位	数 量
純土量(土砂)		m ²	5.40
法面余掘(土砂)		m ²	2.73
底面余掘(土砂)		m ²	5.11
底面余掘(軟岩)		m ²	-

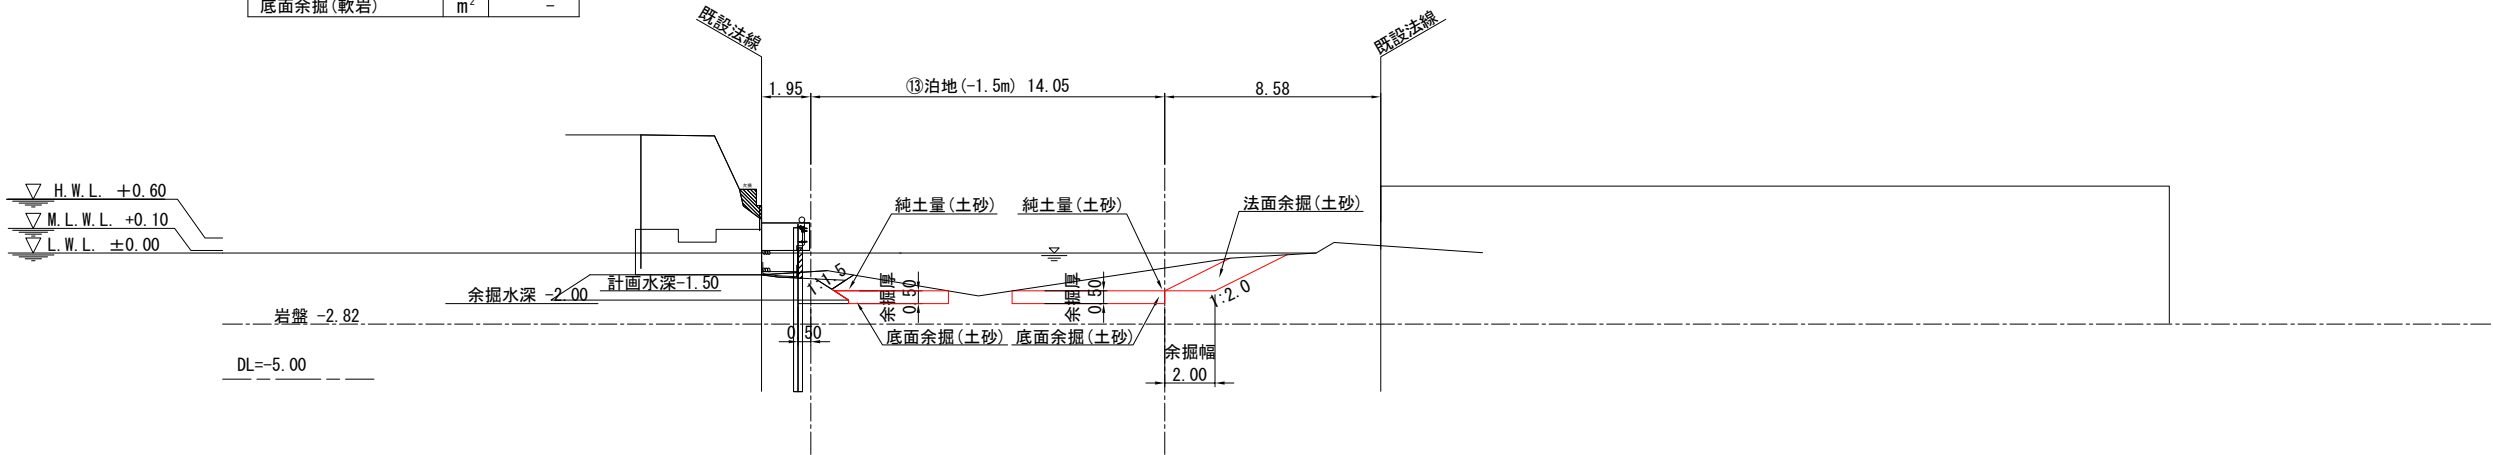

令和 6 年度	
工 事 名	令和6年災263号 釧路漁港災害復旧工事
漁 港 名	釧路漁港
箇 所	輪島市
図 名	13_泊地 浚渫横断図（1）
縮 尺	S = 1 : 300
図面番号	3 / 8
輪 島 市	

釧地漁港 13_泊地 浚渫横断図（2）
 S=1:300 u:m

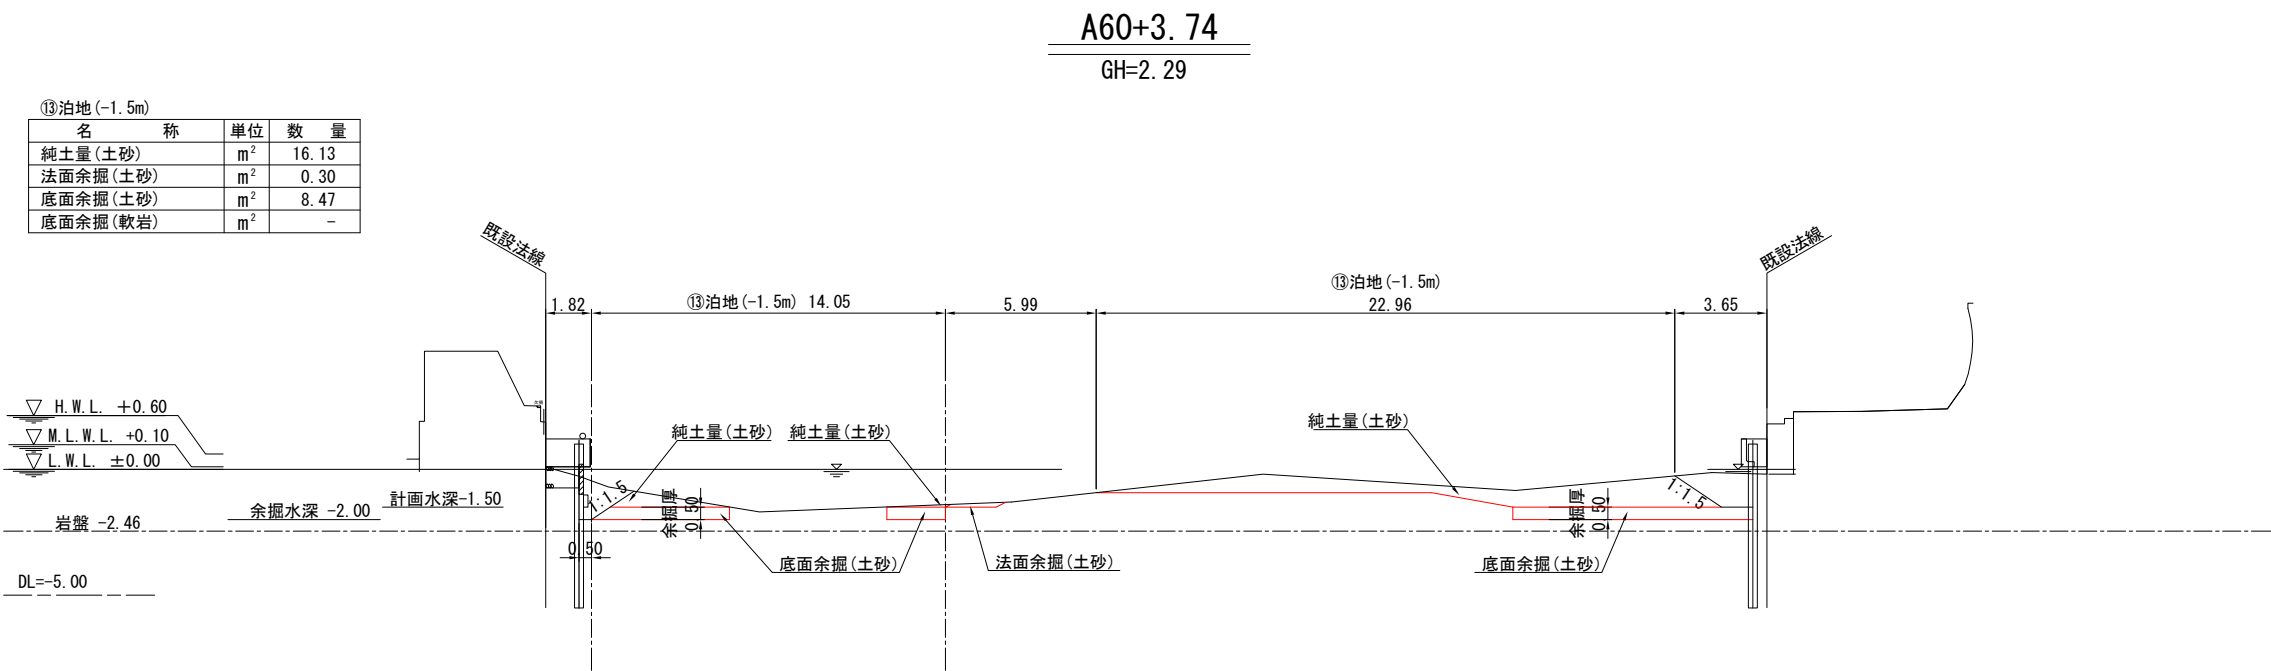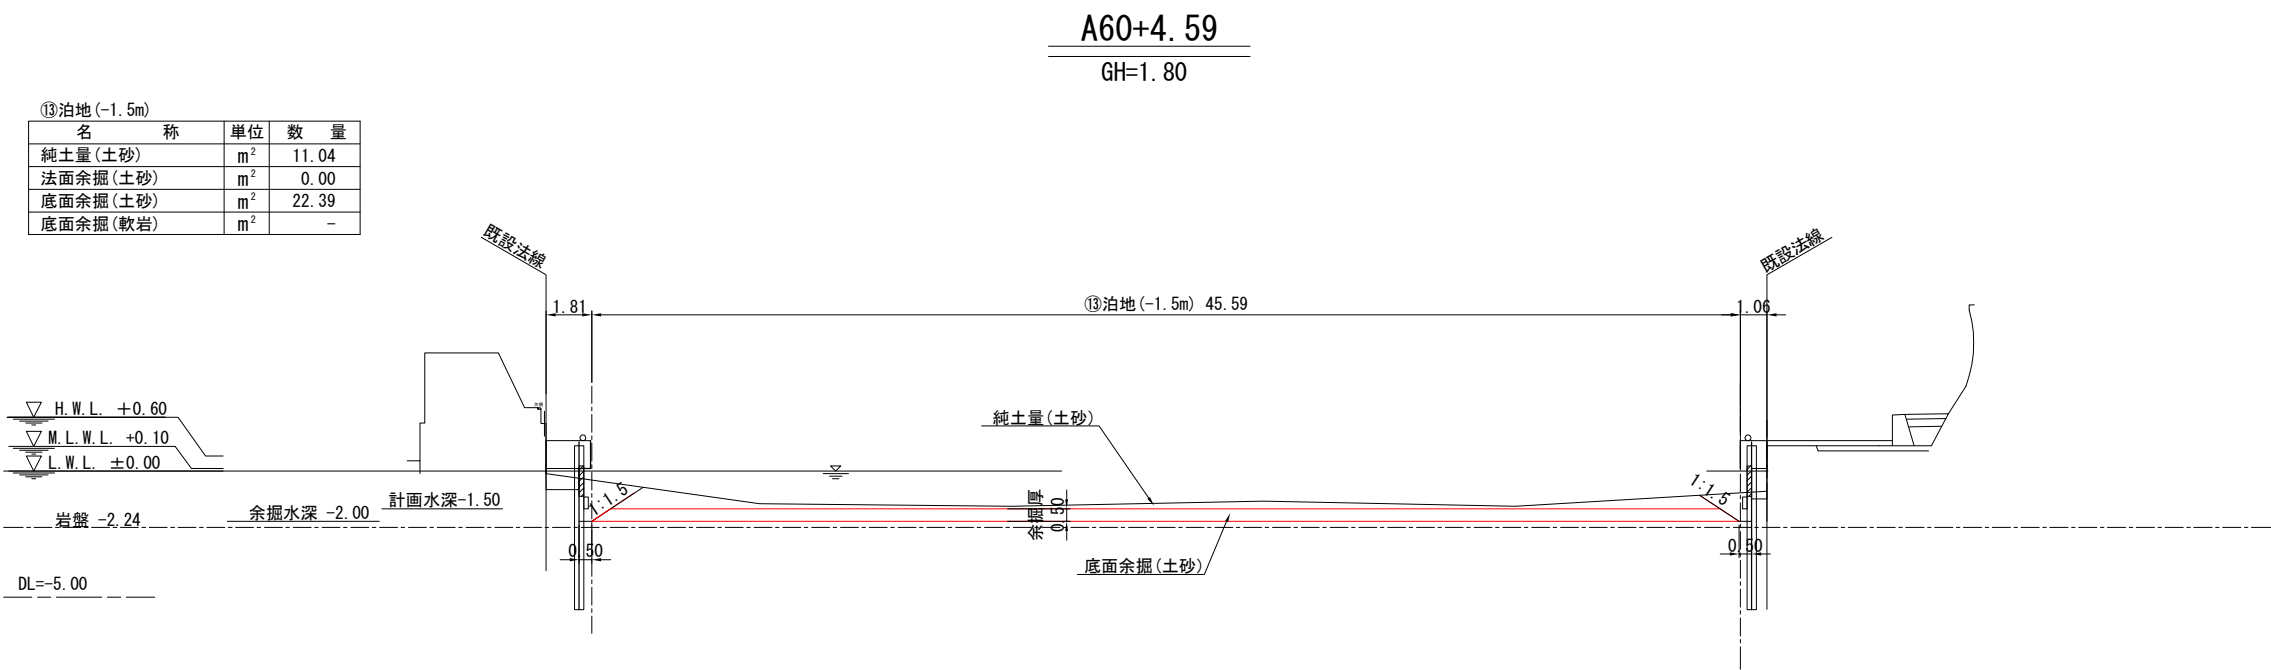


令和 6 年度	
工 事 名	令和6年災263号 釧地漁港災害復旧工事
漁 港 名	釧地漁港
箇 所	輪島市
図 名	13_泊地 浚渫横断図（2）
縮 尺	S = 1 : 300
図面番号	4 / 8
輪 島 市	

釧地漁港 13_泊地 浚渫横断図（3）
 S=1:300 u:m

A80
 GH=1.83

⑬泊地 (-1.5m)


名 称	単 位	数 量
純土量(土砂)	m ²	11.61
法面余掘(土砂)	m ²	-
底面余掘(土砂)	m ²	18.92
底面余掘(軟岩)	m ²	-

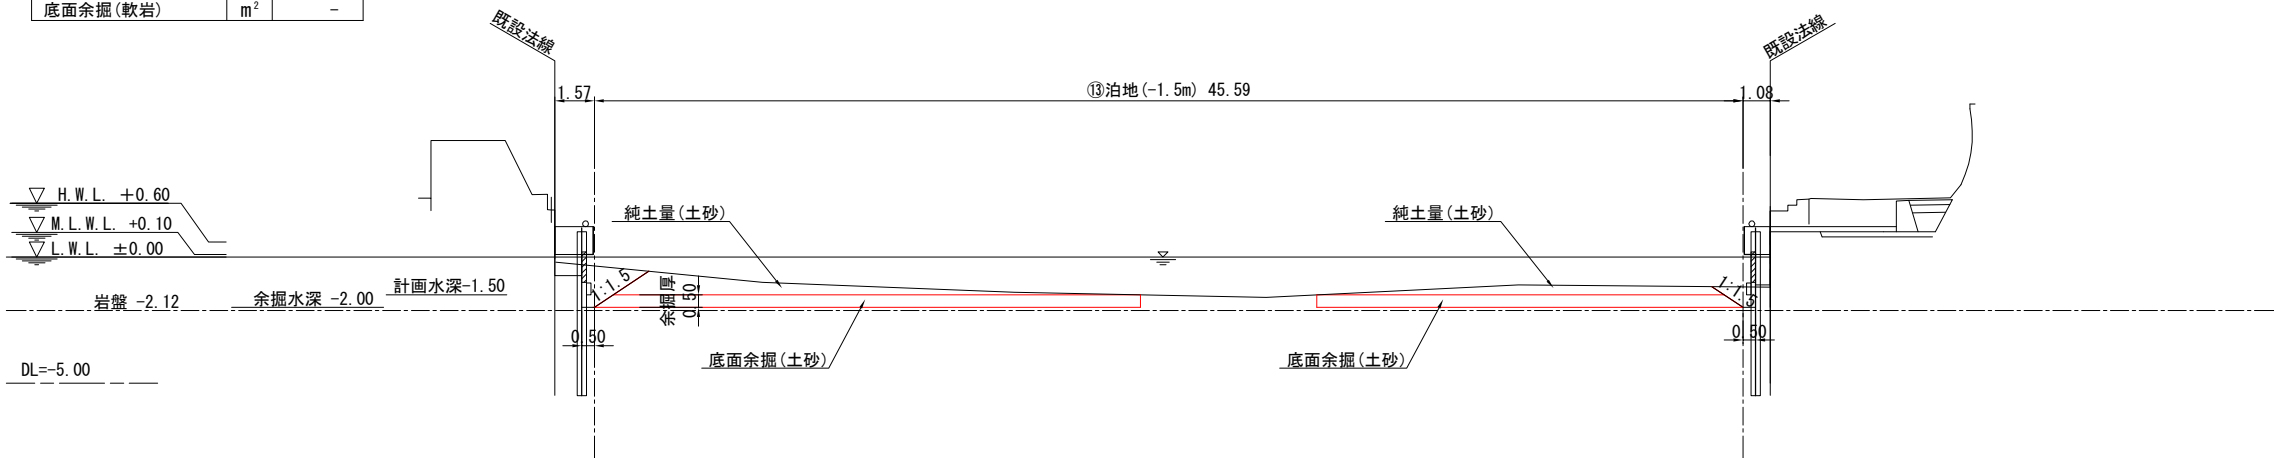

A70
 GH=1.81

⑬泊地 (-1.5m)

名 称	単 位	A60+6.25 数 量	A70 数 量	A70+7.18 数 量
純土量(土砂)	m ²	-	11.54	-
法面余掘(土砂)	m ²	-	-	-
底面余掘(土砂)	m ²	-	10.07	-
底面余掘(軟岩)	m ²	0.00	12.59	0.00

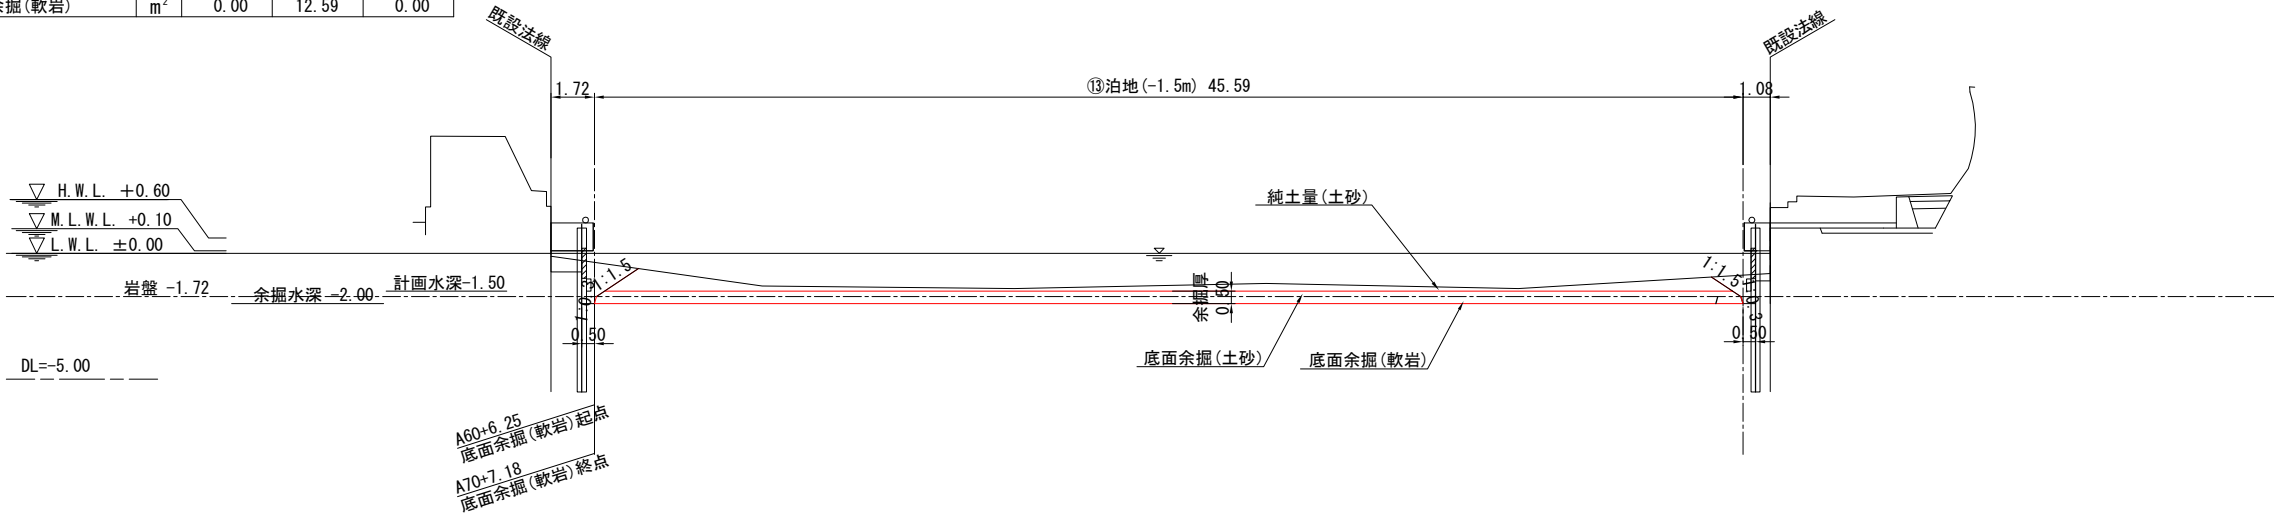


令和 6 年度	
工 事 名	令和6年災263号 釧地漁港災害復旧工事
漁 港 名	釧地漁港
箇 所	輪島市
図 名	13_泊地 浚渫横断図（3）
縮 尺	S = 1 : 300
図面番号	5 / 8
輪 島 市	

釧路漁港 13_泊地 浚渫横断図（4）
 S=1:300 u:m


⑬泊地 (-1.5m)

名	称	単位	数	量
純土量 (土砂)		m ²	2.06	
法面余掘 (土砂)		m ²	-	
底面余掘 (土砂)		m ²	5.36	
底面余掘 (軟岩)		m ²	-	

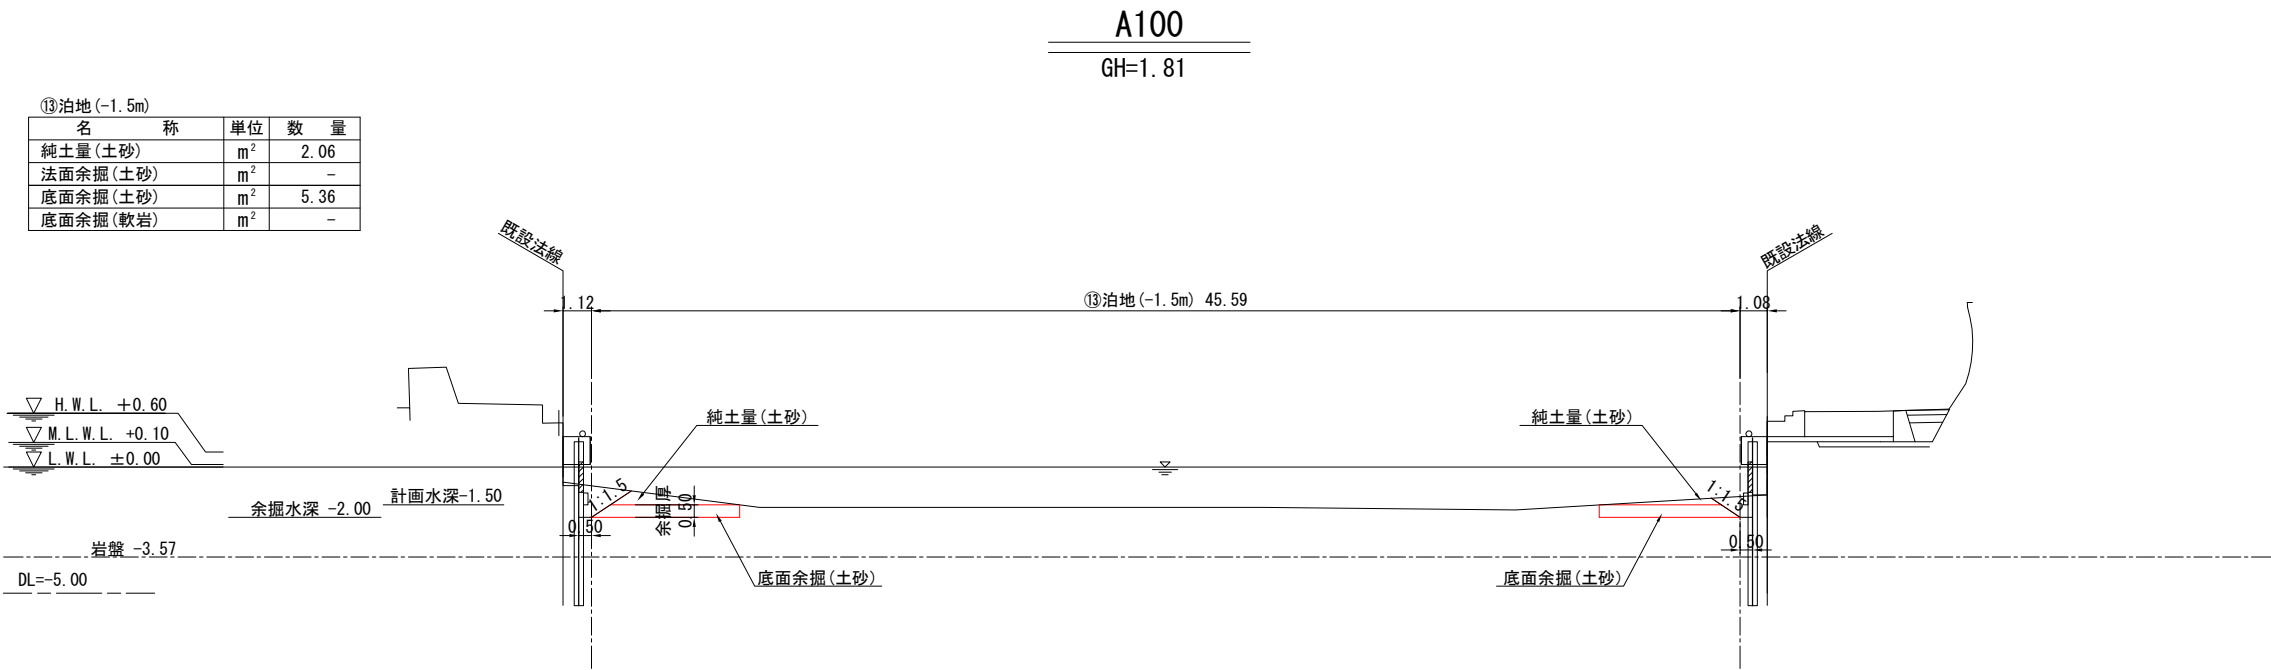

⑬泊地 (-1.5m)

名	称	単位	数	量
純土量 (土砂)		m ²	7.43	
法面余掘 (土砂)		m ²	-	
底面余掘 (土砂)		m ²	18.67	
底面余掘 (軟岩)		m ²	-	

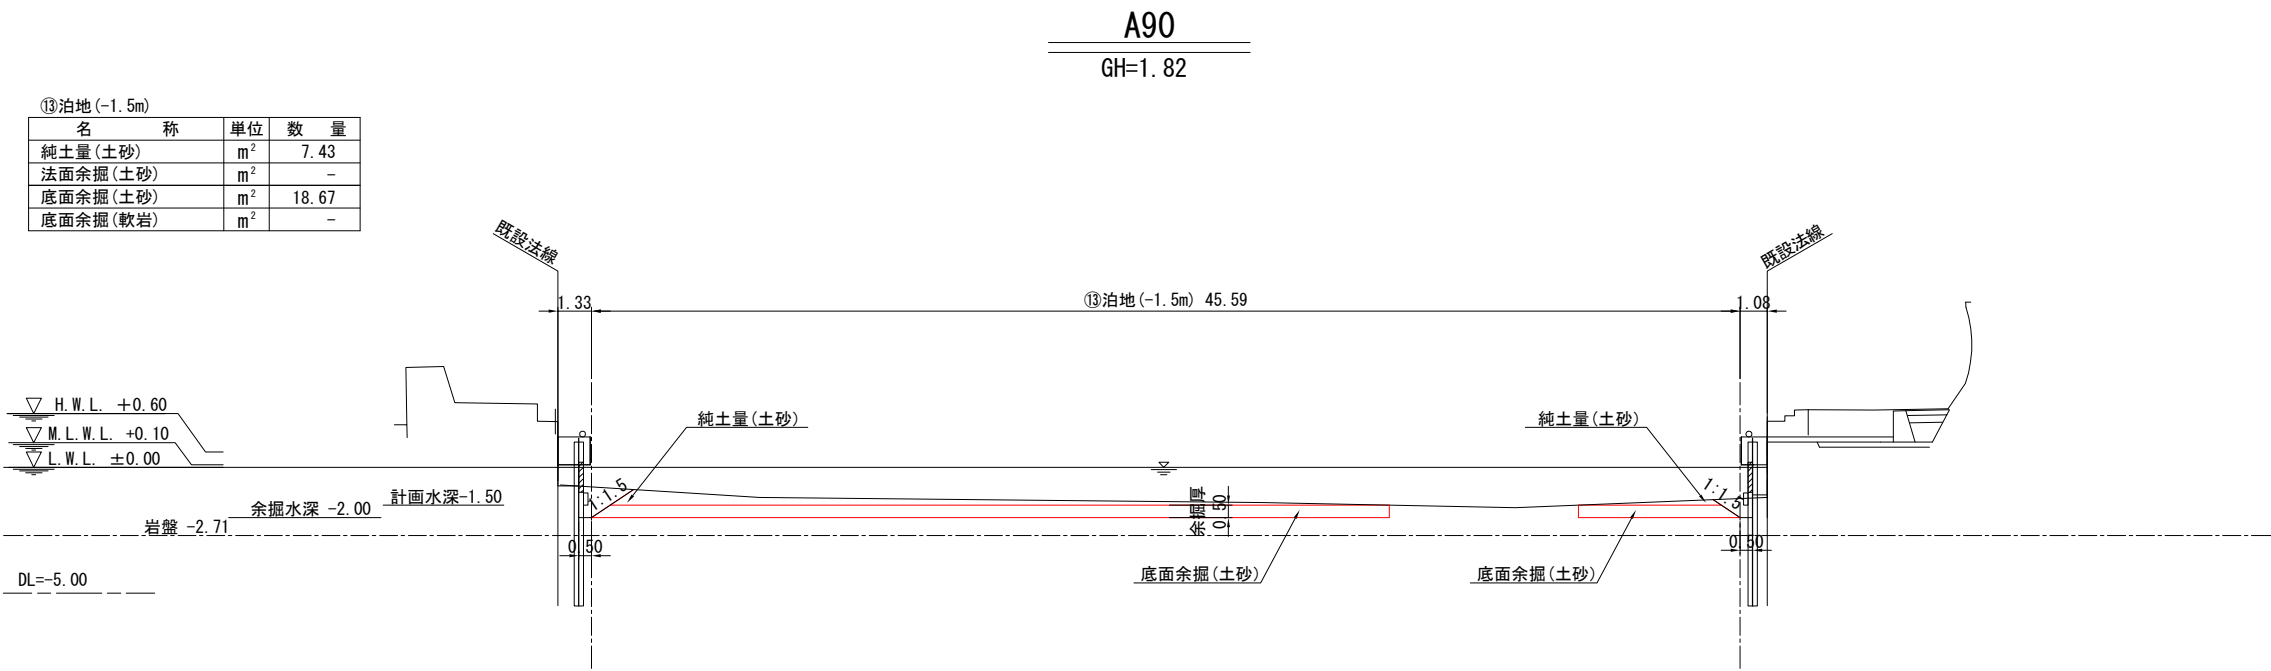


令和 6 年度	
工 事 名	令和6年災263号 釧路漁港災害復旧工事
漁 港 名	釧路漁港
箇 所	輪島市
図 名	13_泊地 浚渫横断図（4）
縮 尺	S = 1 : 300
図面番号	6 / 8
輪 島 市	

S=1 : 300 u ; m


GH=+0800

名 称	单 位	数 量
純土量(土砂)	m ²	1.38
法面余掘(土砂)	m ²	-
底面余掘(土砂)	m ²	2.51
底面余掘(軟岩)	m ²	-

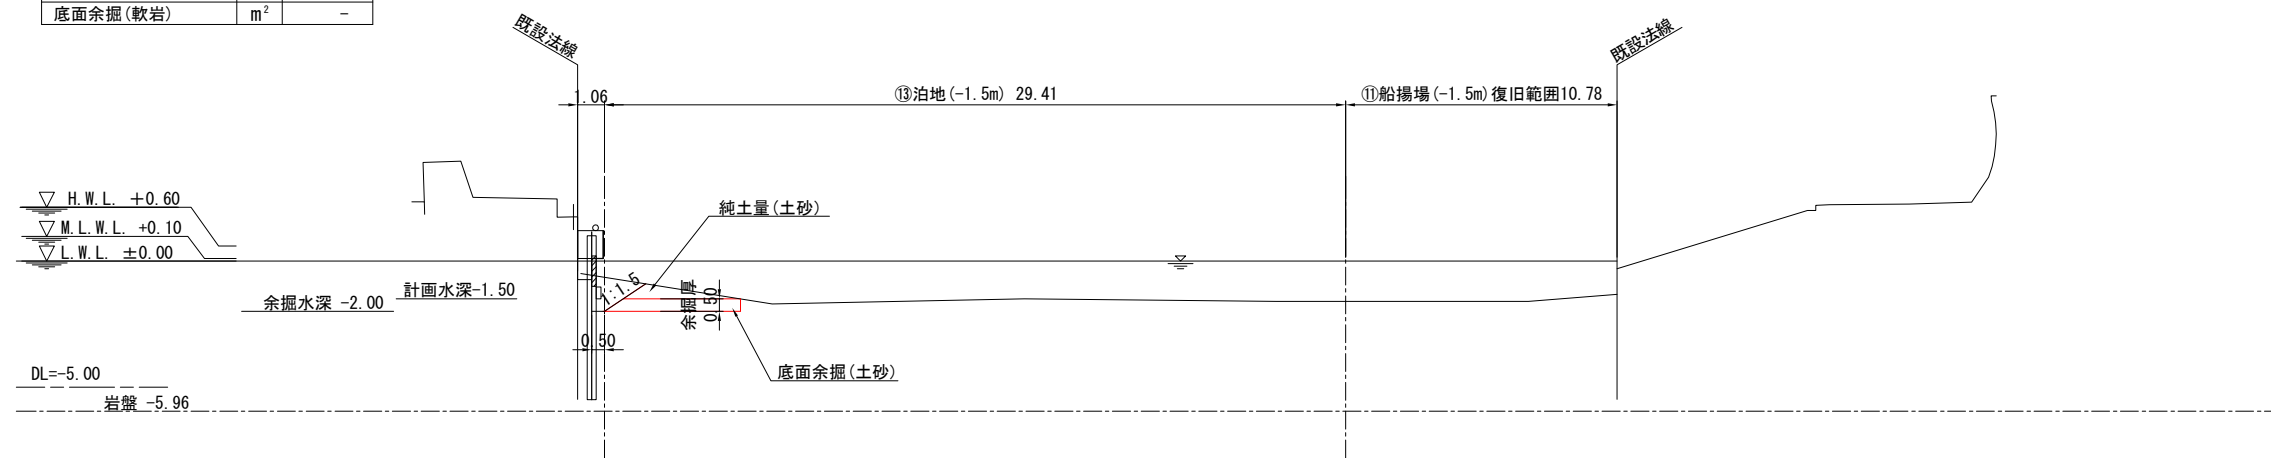

GH=1.80

名 称	单 位	数 量
純土量(土砂)	m ²	2.70
法面余掘(土砂)	m ²	-
底面余掘(土砂)	m ²	4.69
底面余掘(軟岩)	m ²	-

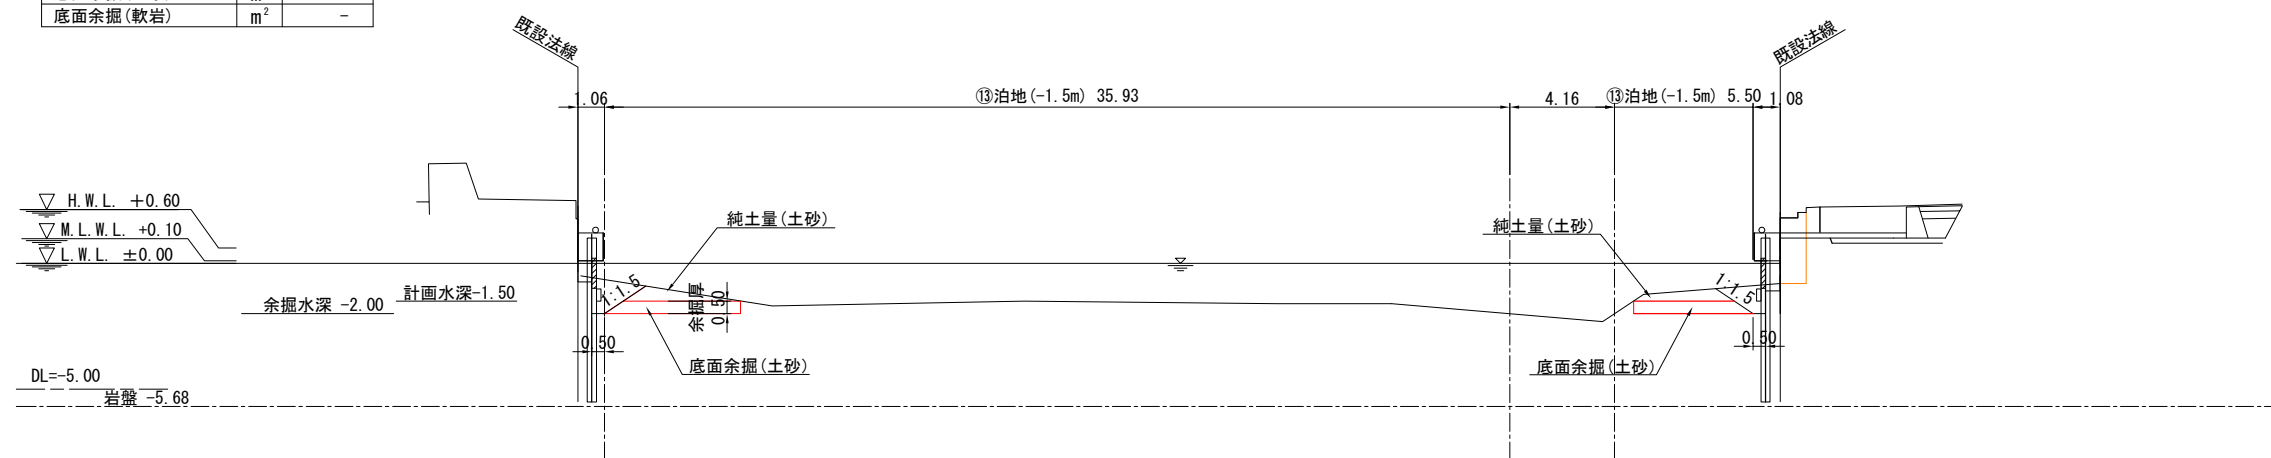


令和 6 年度	
工 事 名	令和6年災263号 釧地漁港災害復旧工事
漁 港 名	釧地漁港
箇 所	輪島市
図 名	13_泊地 淡濃横断図（5）
縮 尺	S = 1 : 300
図面番号	7 / 8
輪 島 市	

釧地漁港 13_泊地 浚渫横断図（6）
 S=1:300 u:m

A110+3.78
 GH=0.20

⑬泊地 (-1.5m)


名 称	単位	数 量	A110+3.78	A110+3.97	A110+4.84
純土量(土砂)	m ²	0.03	0.00	-	-
法面余掘(土砂)	m ²	1.11	-	0.00	-
底面余掘(土砂)	m ²	-	-	-	-
底面余掘(軟岩)	m ²	-	-	-	-

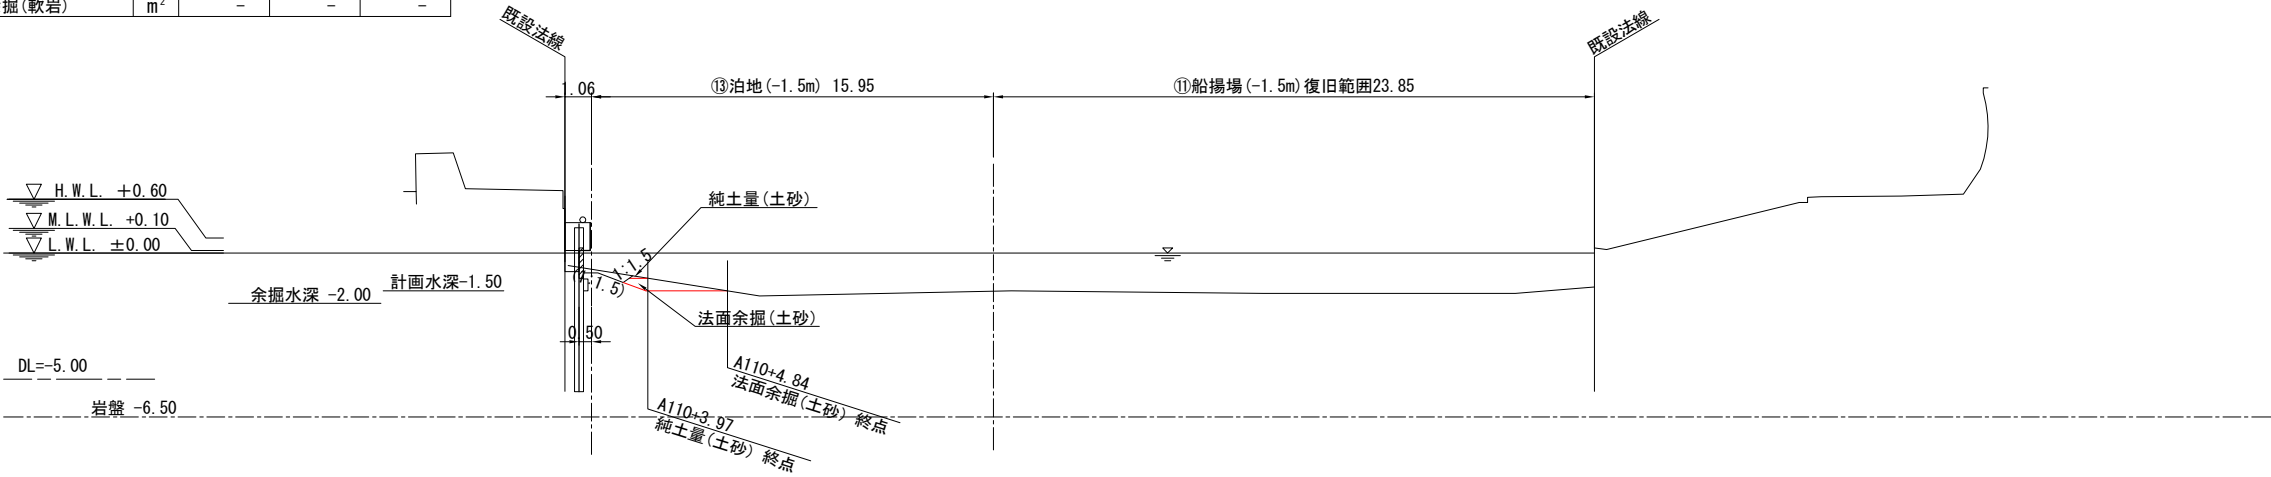

A110+1.78
 GH=0.20

⑬泊地 (-1.5m)

名 称	単位	数 量
純土量(土砂)	m ²	1.38
法面余掘(土砂)	m ²	0.00
底面余掘(土砂)	m ²	2.51
底面余掘(軟岩)	m ²	-

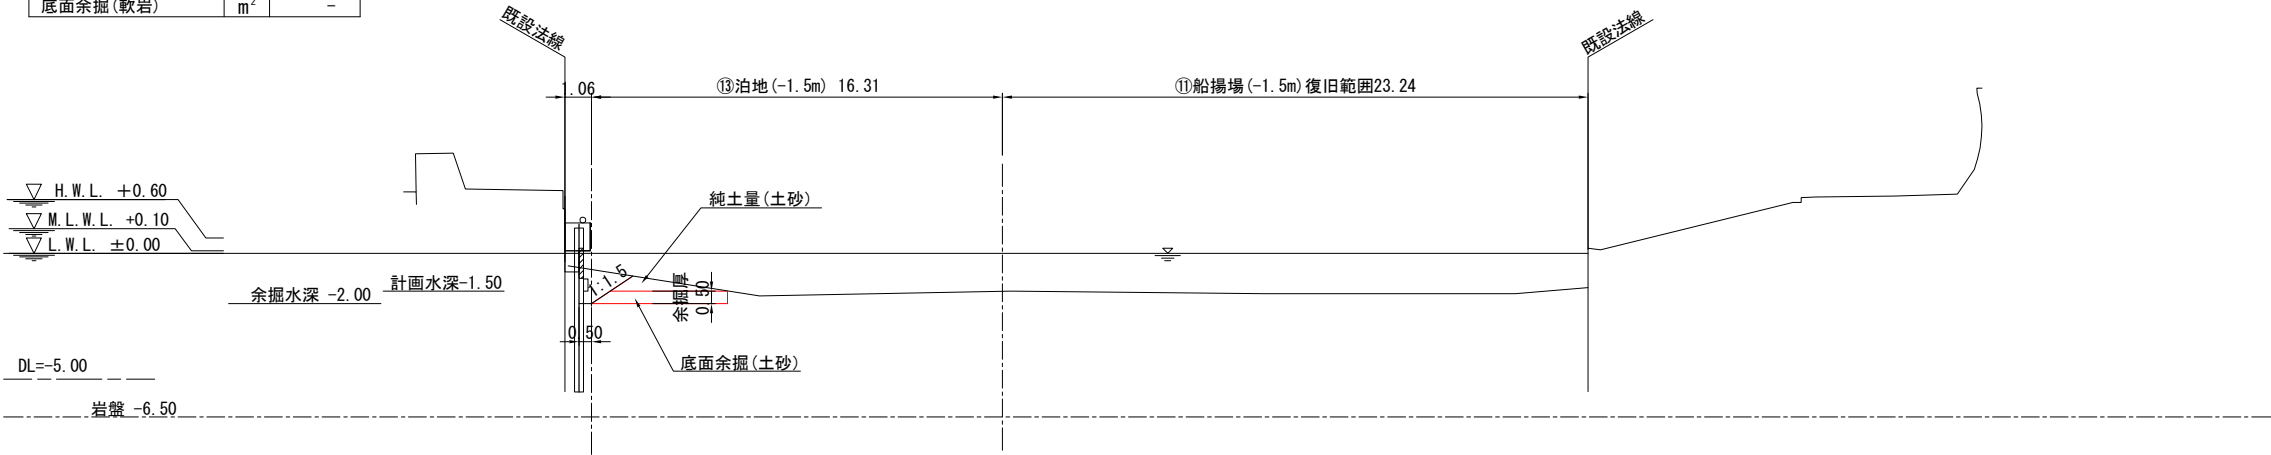

令和 6 年度	
工 事 名	令和6年災263号 釧地漁港災害復旧工事
漁 港 名	釧地漁港
箇 所	輪島市
図 名	13_泊地 浚渫横断図（6）
縮 尺	S = 1 : 300
図面番号	8 / 8
輪 島 市	