
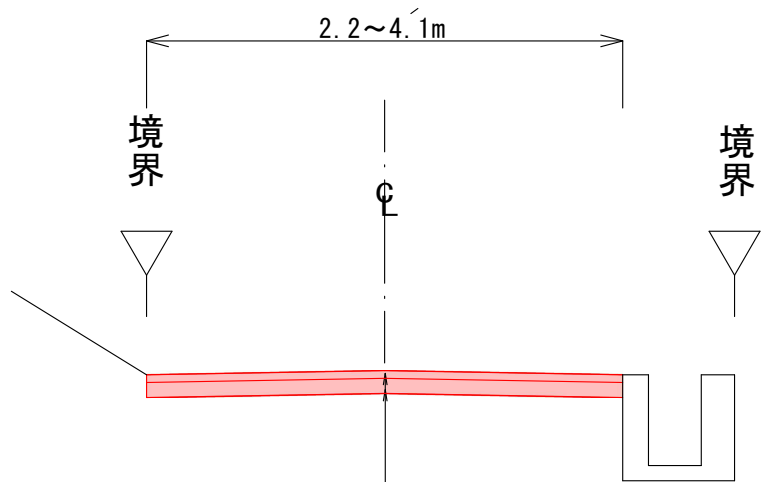


平面図

S=A3:1/1000

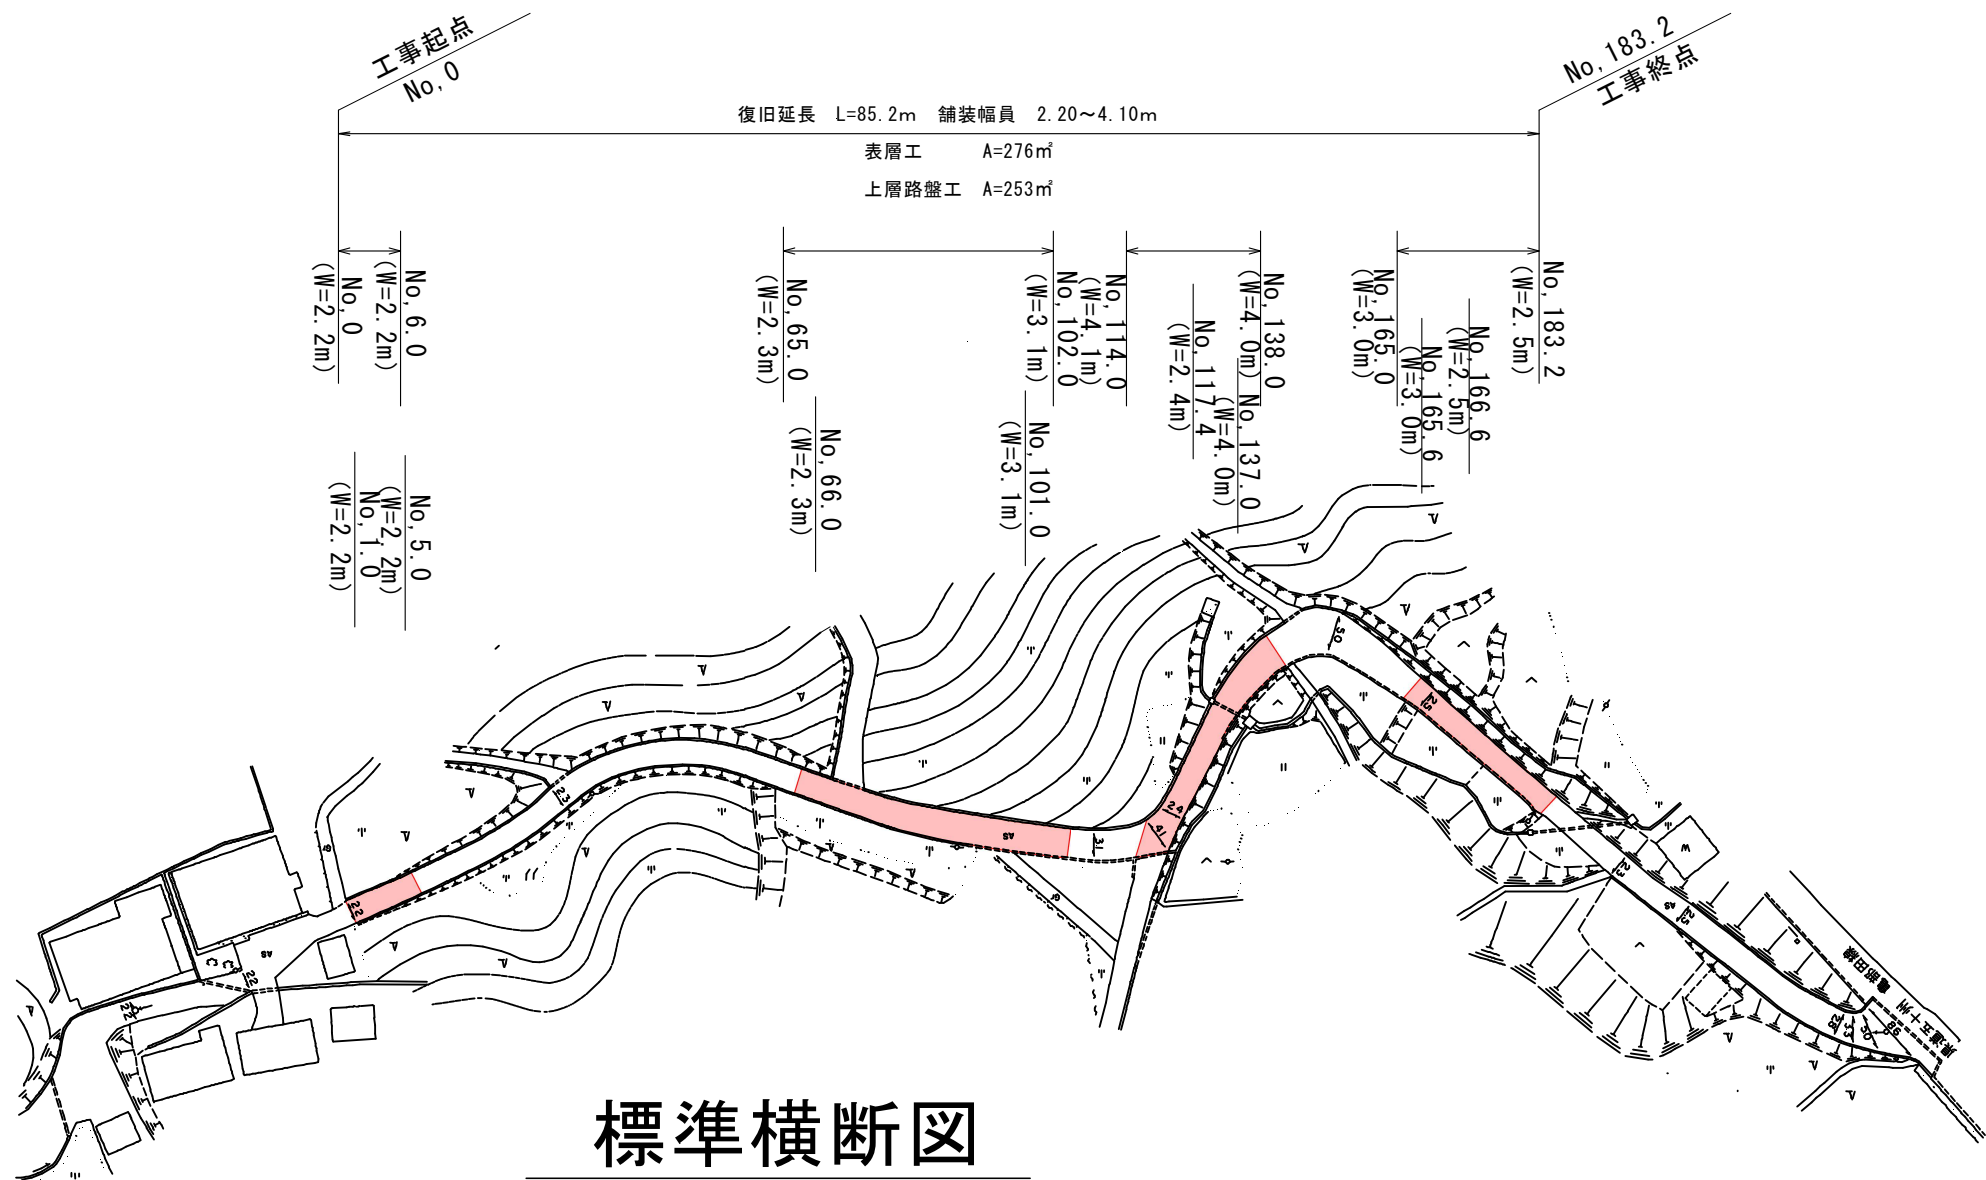

表層工	再生密粒度アスコン(20F)	t=5cm
上層路盤工	粒調碎石(M-30)	t=10cm

令和 7 年度	
工 事 名	令和 6 年災害第6095号 市道上坂線道路災害復旧工事
路 線 名	市道上坂線
箇 所	輪島市門前町井守上坂地内
図 面 名	平面図・標準横断図
縮 尺	図示
図 面 番 号	1 / 1 枚の内
輪 島 市	