



平 面 図

A3:S=1/500

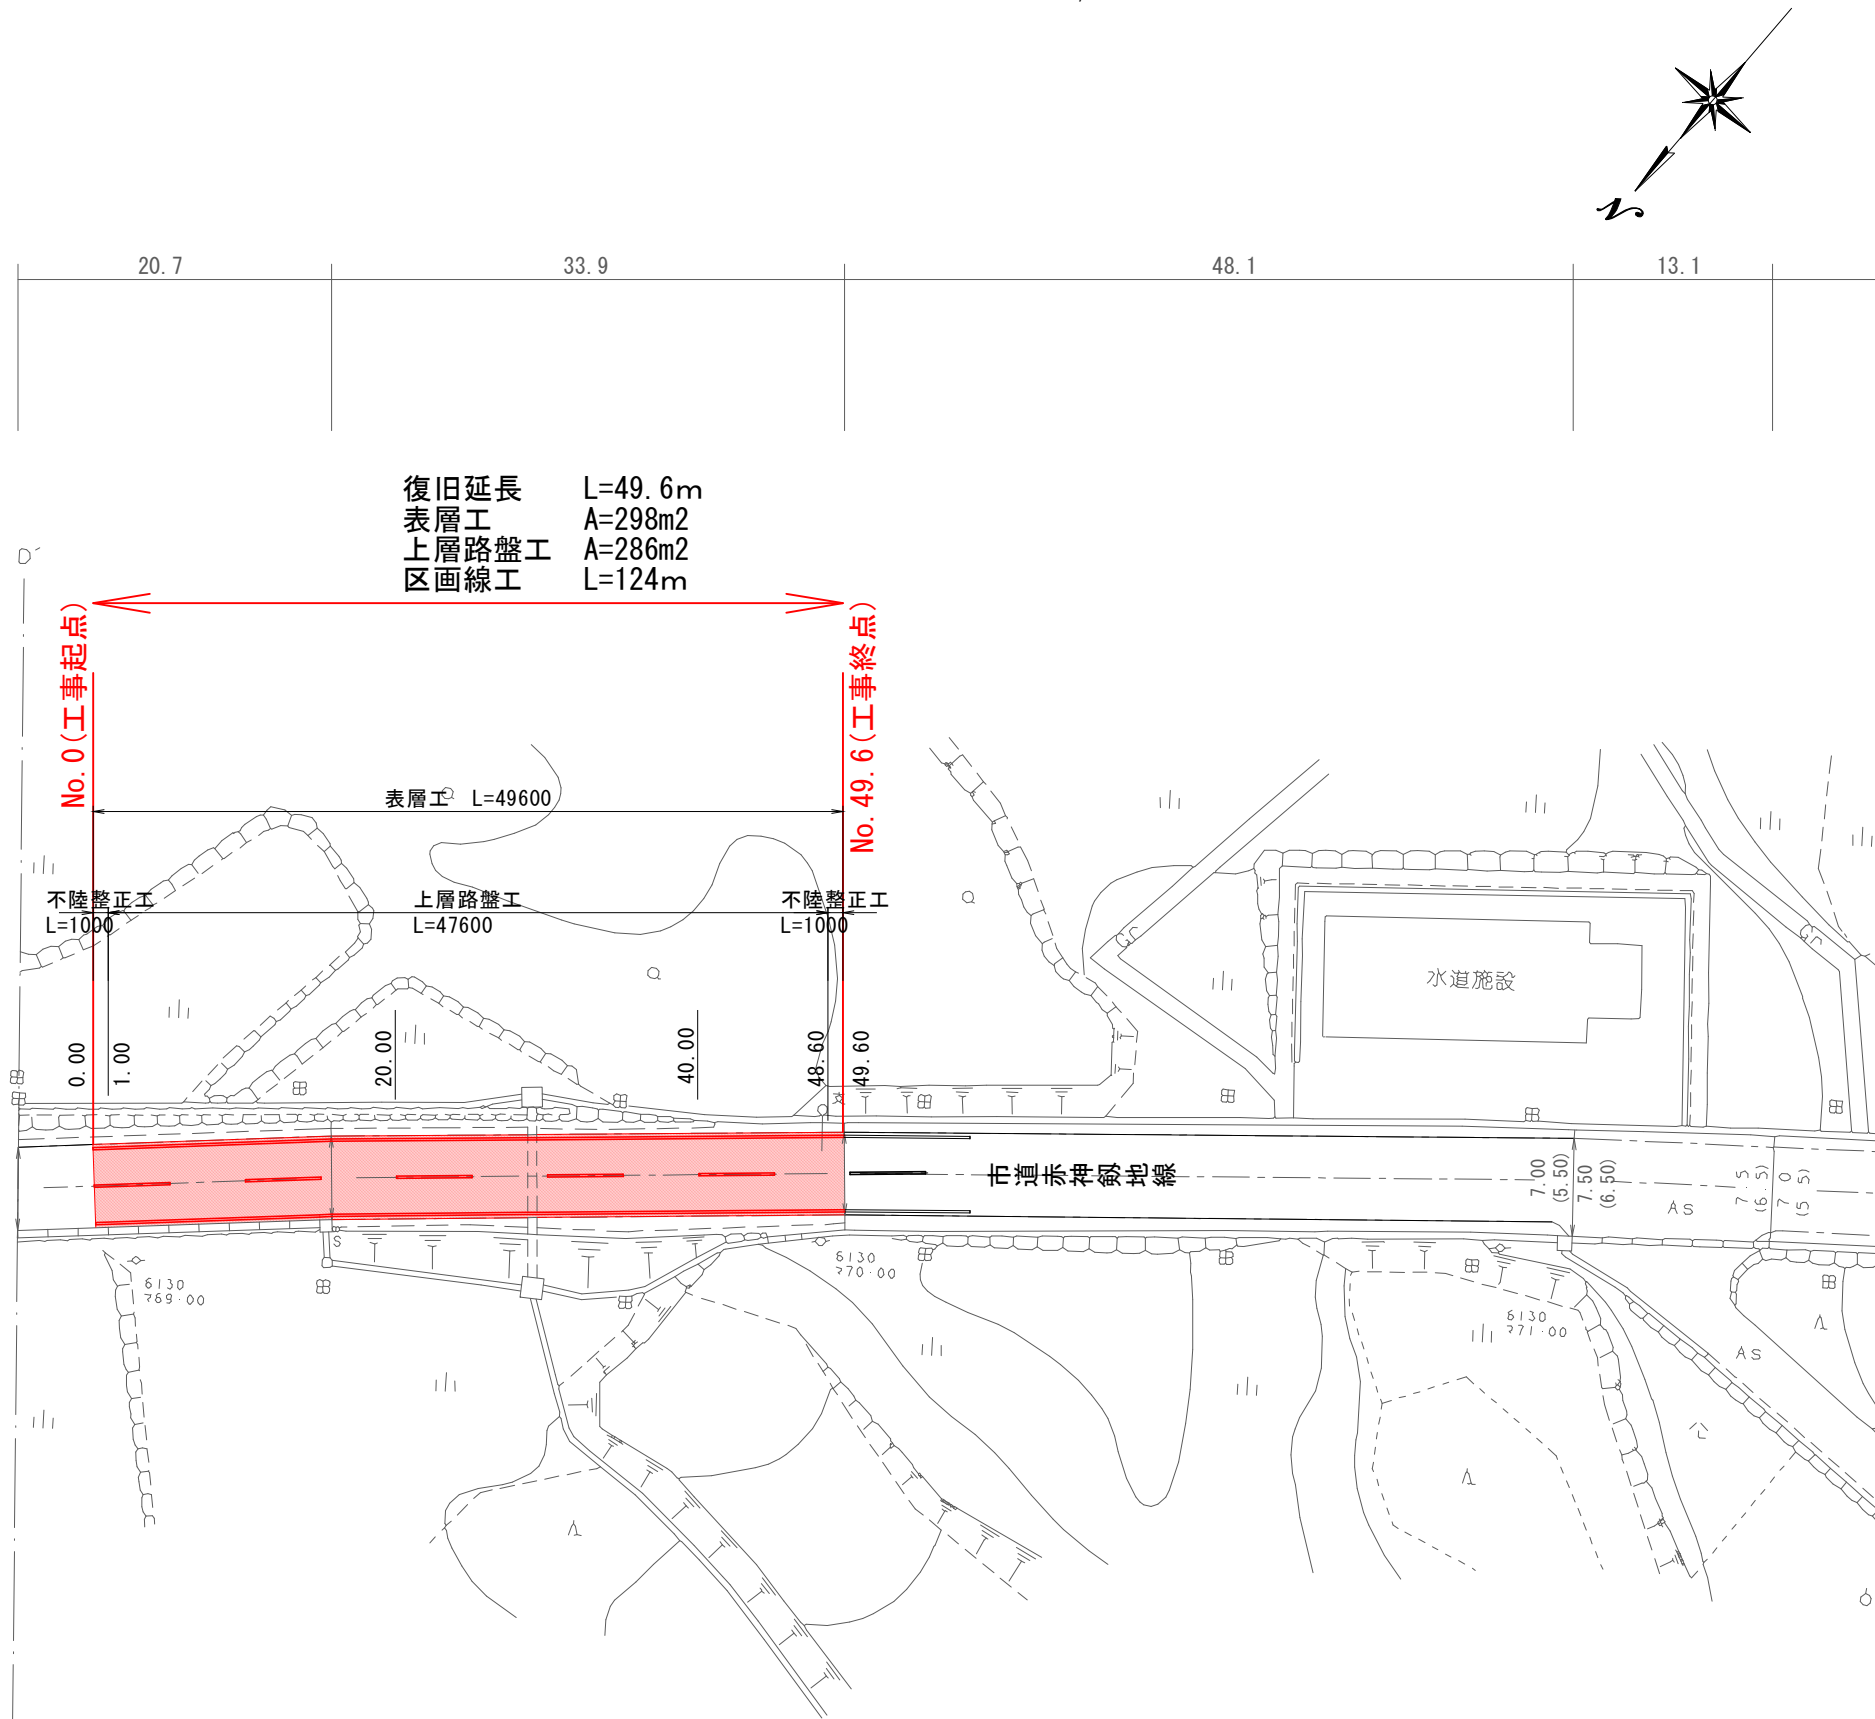

標準横断図

A3:S=1/50

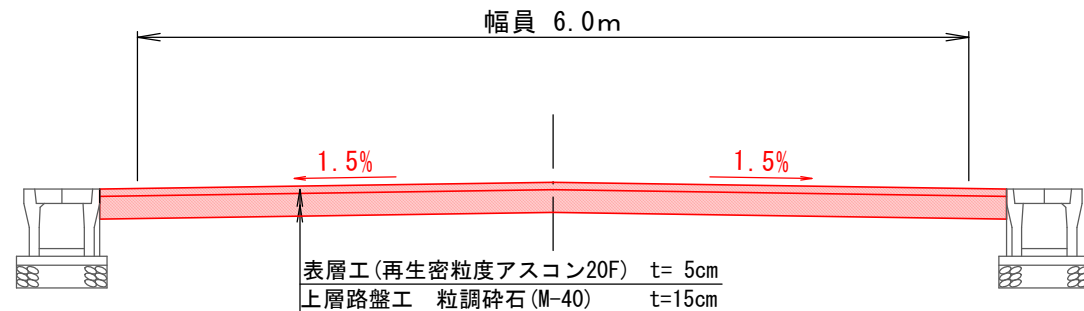

令和7年度

工 事 名	令和6年災第6110号 市道赤神鷗地線道路災害復旧工事
道 路 名	市道赤神鷗地線
箇 所	輪島市門前町赤神地内
図 面 名	平面図・標準横断図
縮 尺	図示
図 面 番 号	1 / 1 枚の内

輪 島 市