


別紙 輪島市下水道災害発注者支援業務委託 事業計画平面図

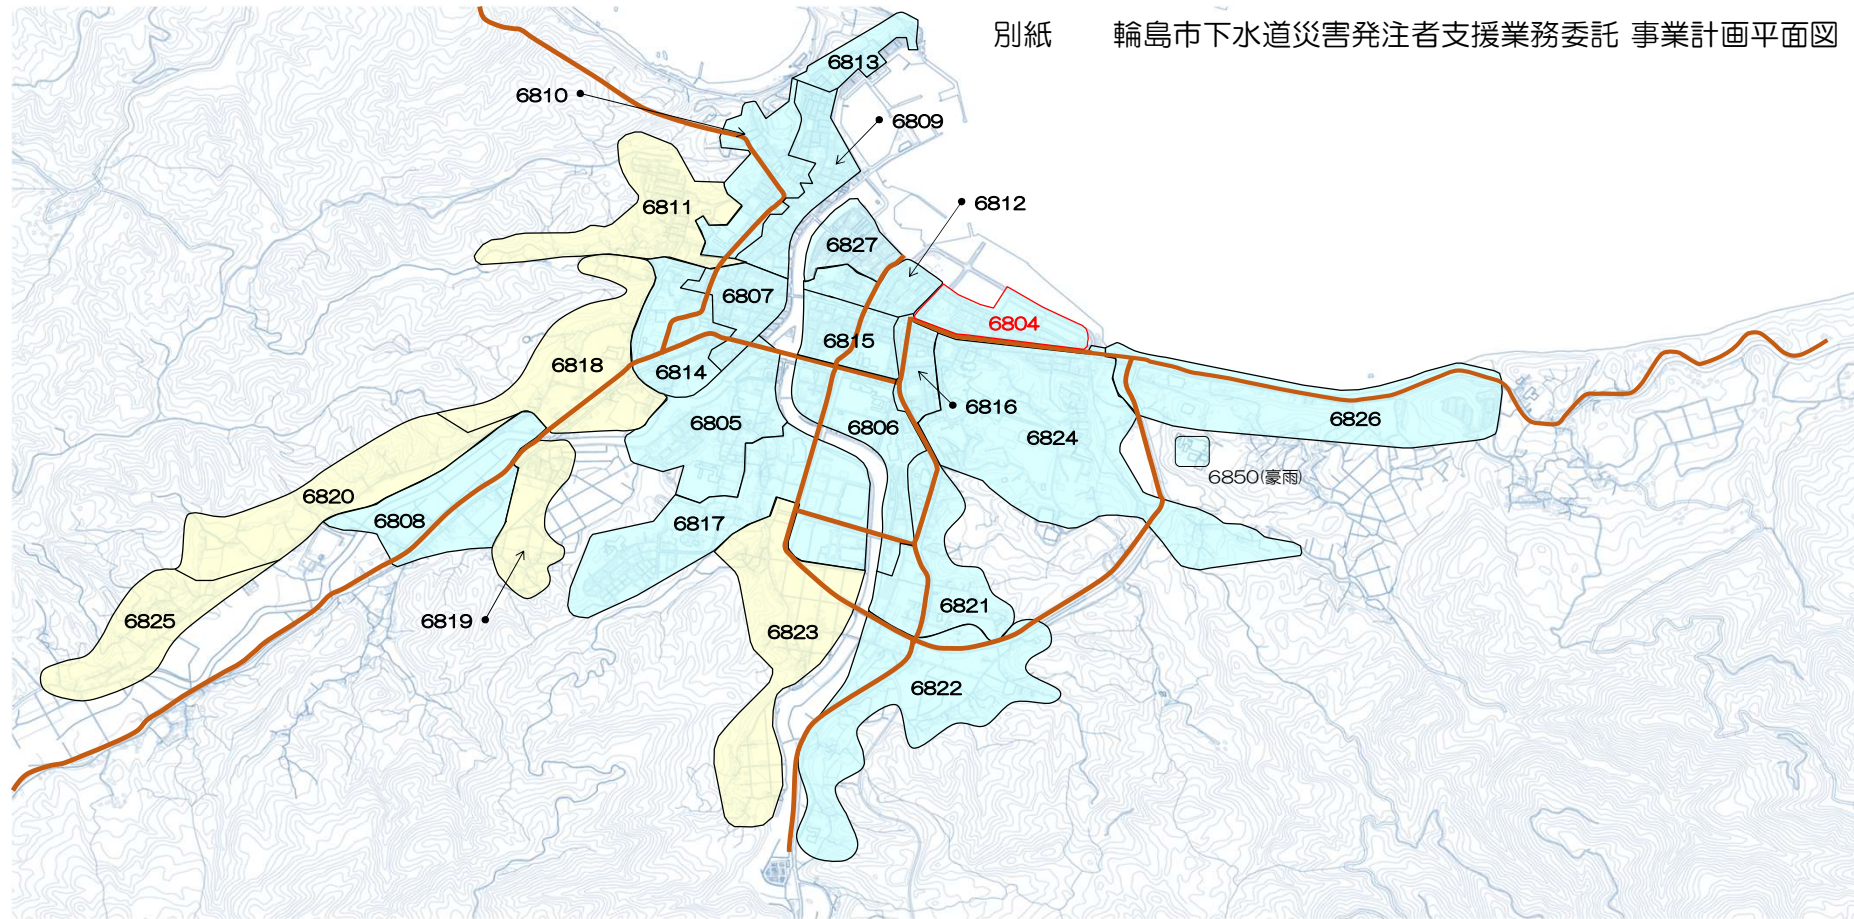

輪島市下水道災害発注者支援業務委託 支援技術員数調書

赤字：発注年度  
青字：完成年度

No	査定 番号	R7~8			R9			R10		
		工事調整：○			工事調整：○			工事調整：○		
		監督	発注	構築	監督	発注	構築	監督	発注	構築
1	6804	○	済	完						
2	6805	○	○	変・線	○	済	完			
3	6806	○	○	変・線	○	済	完			
4	6807	○	○	変・線	○	済	完			
5	6808	○	○	変・線	○	済	完			
6	6809	○	○	変・線	○	済	変・線	○	済	完
7	6810	○	○	変・線	○	済	変・線	○	済	完
8	6811	○	○	変・線	○	済	変・線	○	済	完
9	6812	○	○	変・線	○	済	完			
10	6813	○	○	変・線	○	済	変・線	○	済	完
11	6814	○	○	変・線	○	済	完			
12	6815	○	○	変・線	○	済	完			
13	6816	○	○	変・線	○	済	完			
14	6817	○	○	変・線	○	済	変・線	○	済	完
15	6818				○	○	変・線	○	済	完

No	査定 番号	R7~8			R9			R10		
		工事調整：○			工事調整：○			工事調整：○		
		監督	発注	構築	監督	発注	構築	監督	発注	構築
16	6819				○	○	変・線	○	済	完
17	6820				○	○	変・線	○	済	完
18	6821	○	○	変・線	○	済	完			
19	6822	○	○	変・線	○	済	完			
20	6823				○	○	変・線	○	済	完
21	6824	○	○	変・線	○	済	変・線	○	済	完
22	6825				○	○	変・線	○	済	完
23	6826	○	○	変・線	○	済	変・線	○	済	完
24	6827	○	○	変・線	○	済	変・線	○	済	完
25	6830				○	○	変・線	○	済	完
26	6831				○	○	変・線	○	済	完
27	6832	○	○	変・線	○	済	変・線	○	済	完
28	6833	○	○	変・線	○	済	変・線	○	済	完
29	6834	○	○	変・線	○	済	変・線	○	済	完
30	6835	○	○	変・線	○	済	変・線	○	済	完

No	査定 番号	R7~8			R9			R10		
		工事調整：○			工事調整：○			工事調整：○		
		監督	発注	構築	監督	発注	構築	監督	発注	構築
31	6836	○	○	変・線	○	済	完			
32	6837	○	○	変・線	○	済	完			
33	6850	○	○	変・線	○	済	変・線	○	済	完
34	6851	○	○	変・線	○	済	変・線	○	済	完
工事発注件数		25件			8件					
年度工事件数		26件			33件			21件		
工事調整		1人			1人			1人		
監督員		2人			3人			2人		
構築員		3人			3人			3人		
年度技術員計		6人			7人			6人		