


① ② ③ ④ ⑤ ⑥ ⑦ ⑧ ⑨ ⑩ ⑪ ⑫ ⑬ ⑭ ⑮ ⑯ ⑰ ⑱ ⑲ ⑳ ㉑



114,900

5,600 5,600 5,600 5,600 5,600 5,600 5,600 4,200 6,200 5,600 5,600 6,320 6,320 6,320 6,320 6,320 6,500 6,500 9,500

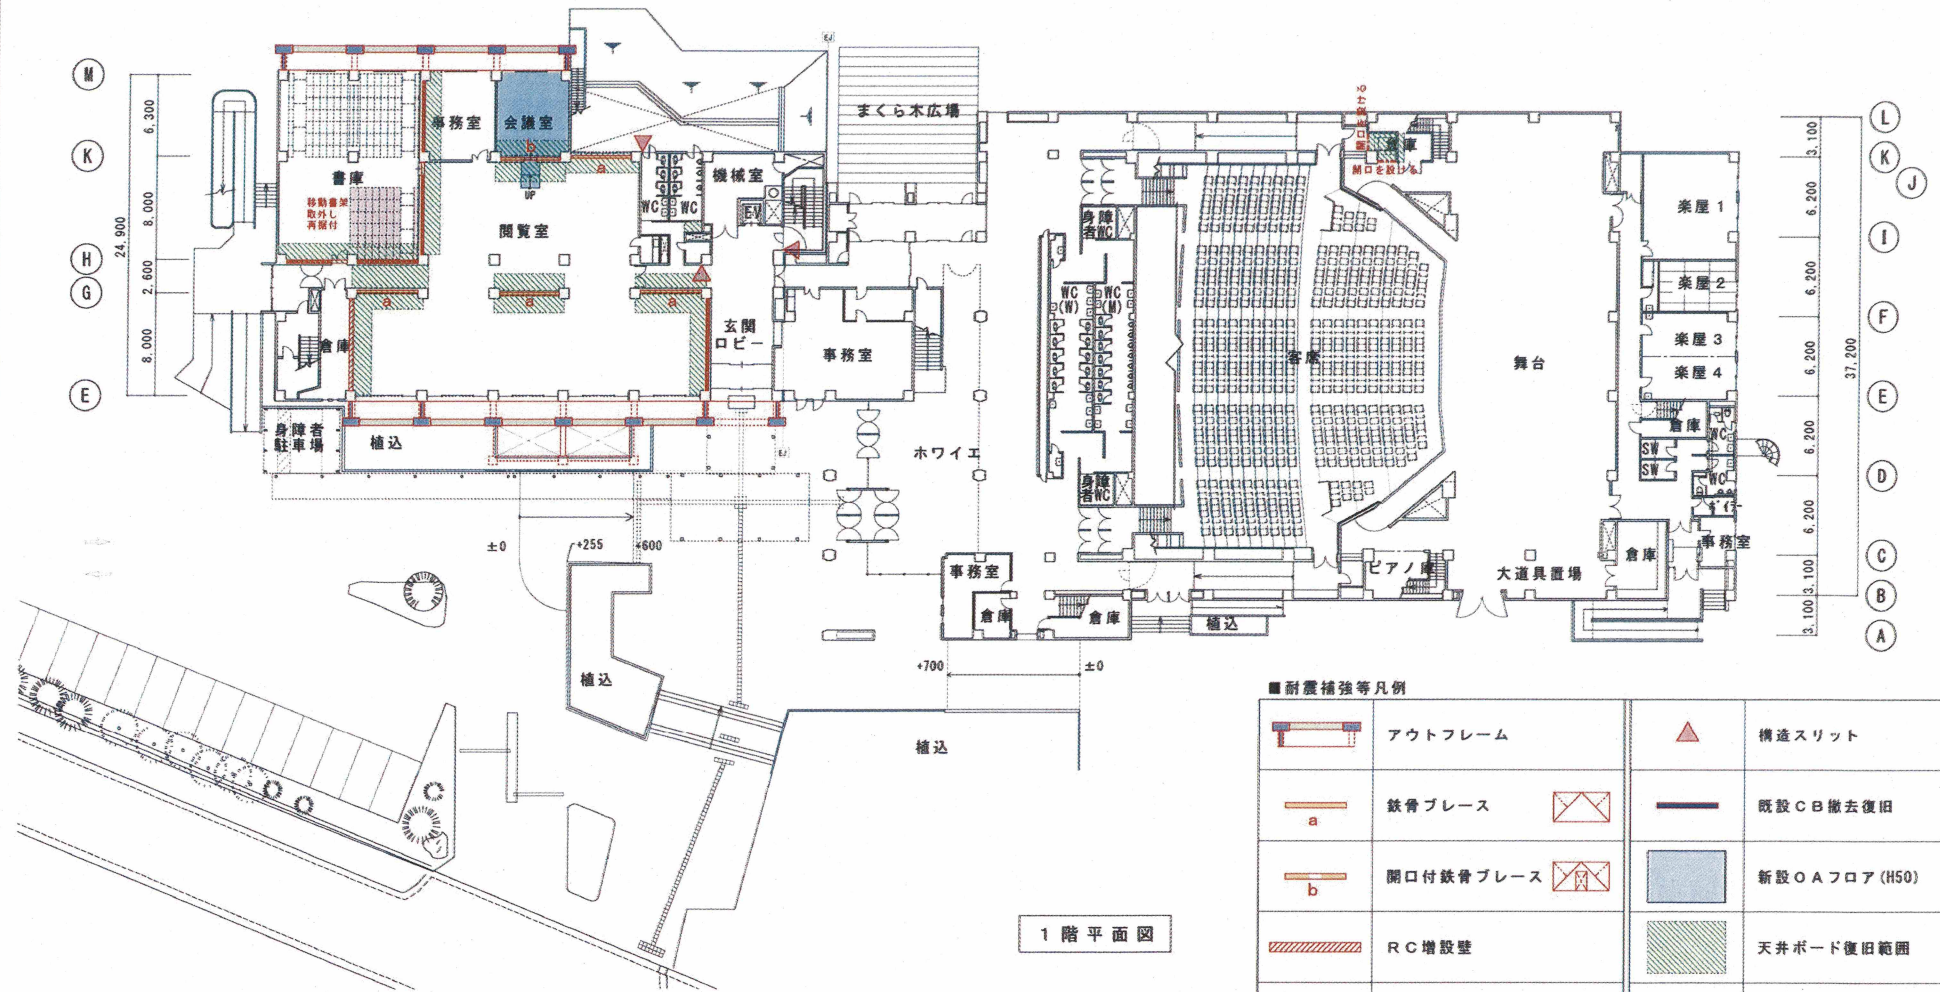

1階平面図

■耐震補強等凡例			
	アウトフレーム		構造スリット
	鉄骨ブレース		既設CB撤去復旧
	開口付鉄骨ブレース		新設OAフロア(H50)
	RC増設壁		天井ボード復旧範囲
	RC増打ち壁		

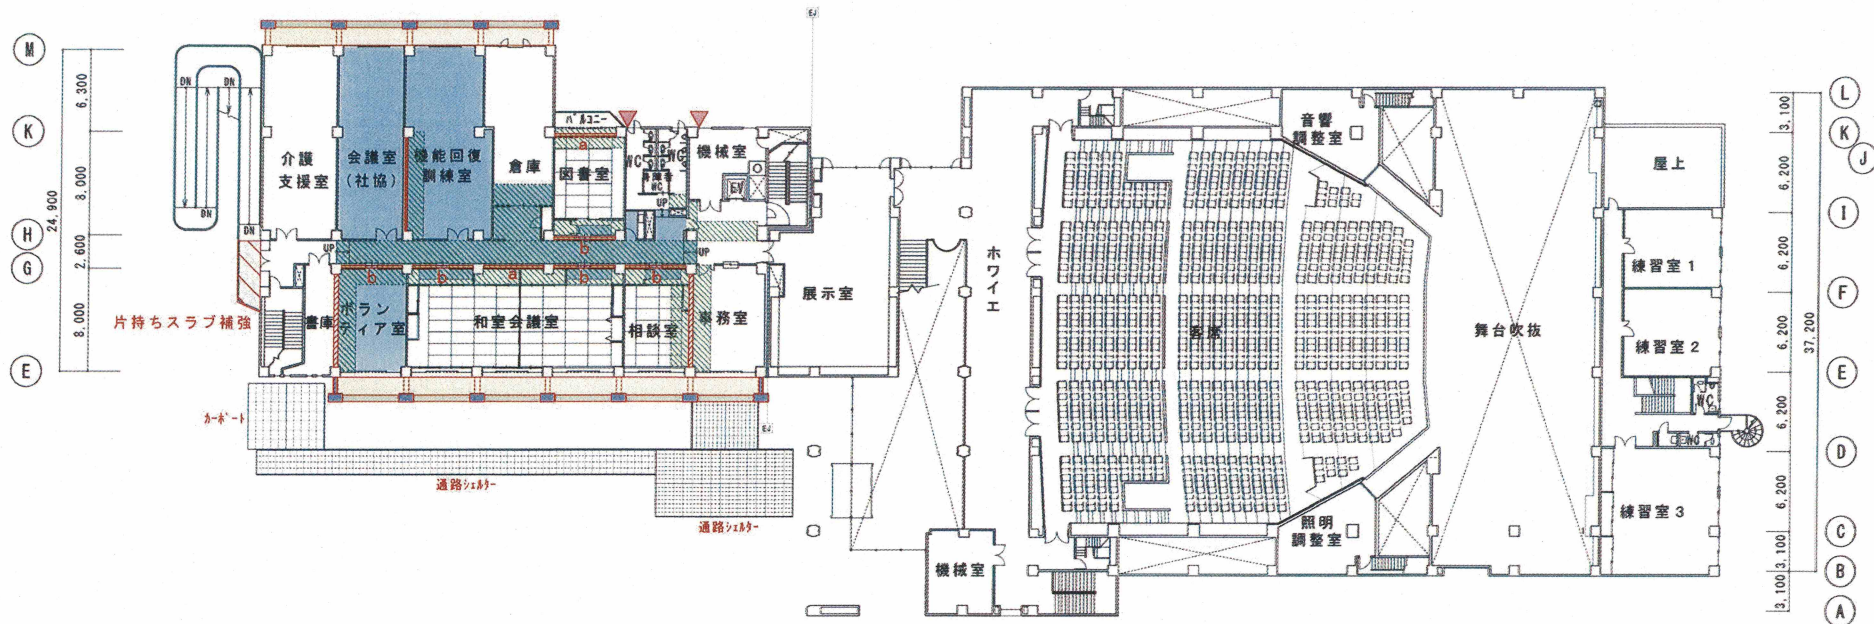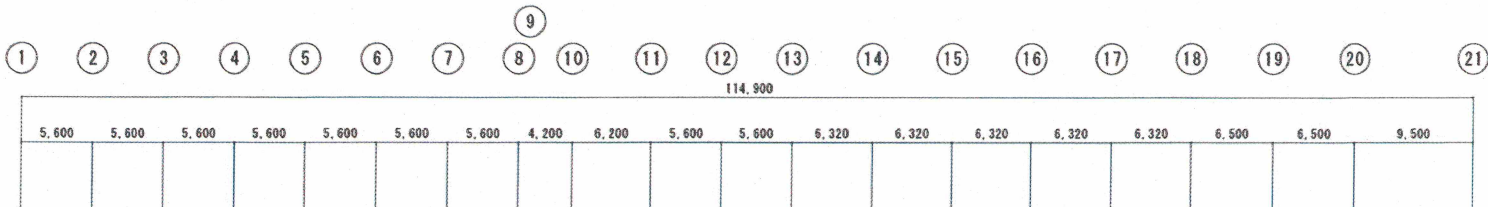

2階平面図


■耐震補強等凡例

	アウトフレーム		構造スリット
	鉄骨ブレース		既設C/B撤去復旧
	開口付鉄骨ブレース		新設OAフロア (H50)
	RC増設壁		天井ボード復旧範囲
	RC増打ち壁		

① ② ③ ④ ⑤ ⑥ ⑦ ⑧ ⑨ ⑩ ⑪ ⑫ ⑬ ⑭ ⑮ ⑯ ⑰ ⑱ ⑳ ㉑

105.400


5,600 5,600 5,600 5,600 5,600 5,600 5,600 5,600 4,200 6,200 5,600 5,600 6,320 6,320 6,320 6,320 6,320 6,500 6,500

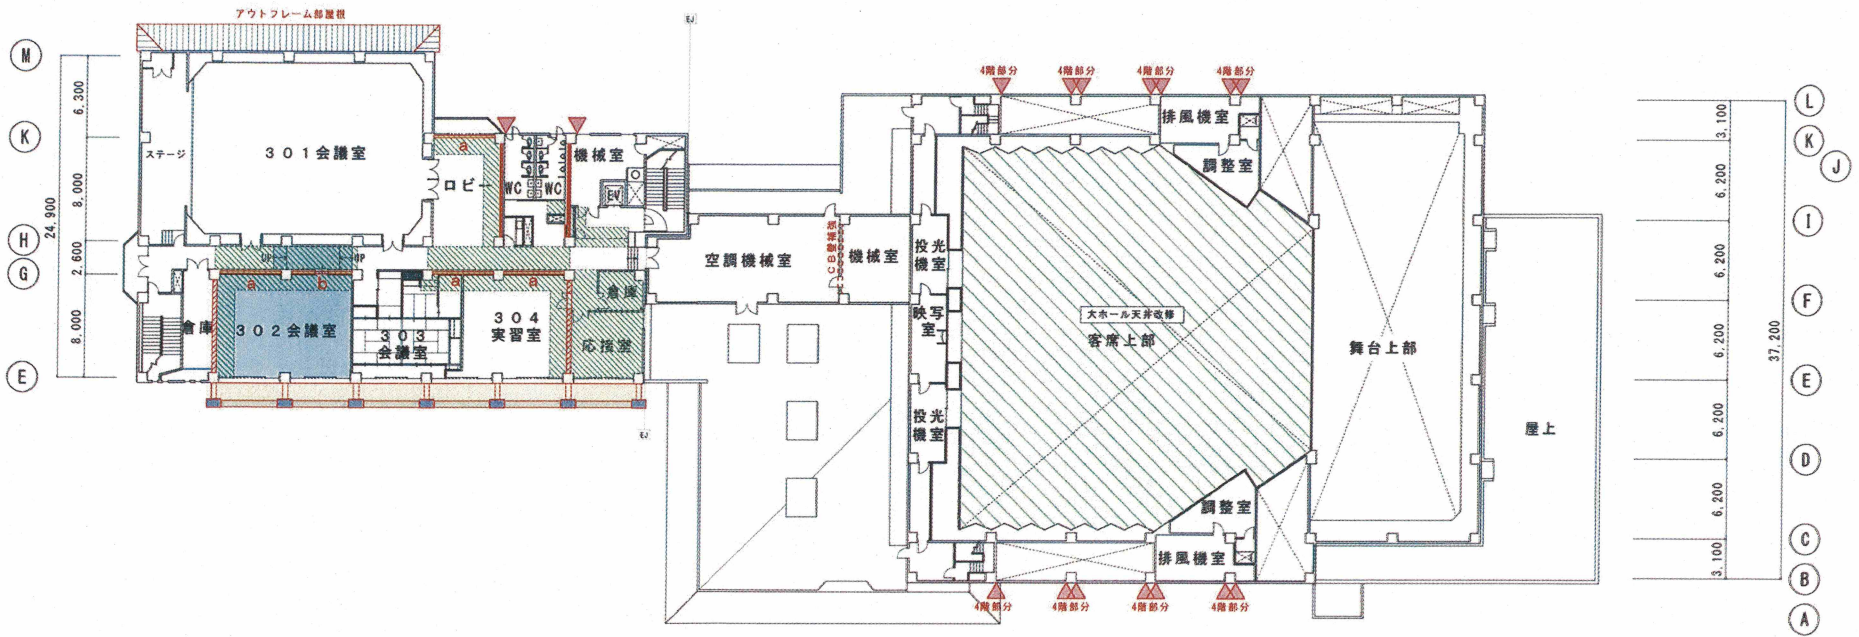


■耐震補強等凡例

	アウトフレーム		構造スリット
	鉄骨ブレース		既設C/B撤去復旧
	開口付鉄骨ブレース		新設OAフロア(H50)
	RC増設壁		天井ボード復旧範囲
	RC増打ち壁		


3階平面図

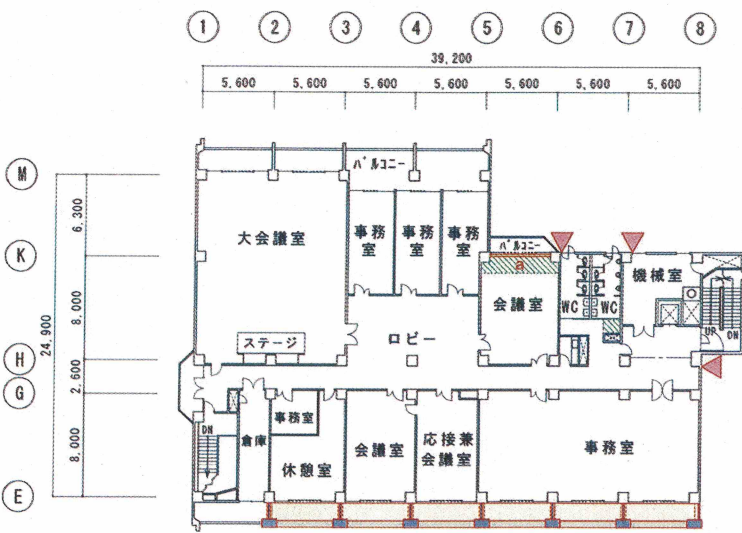


5階平面図

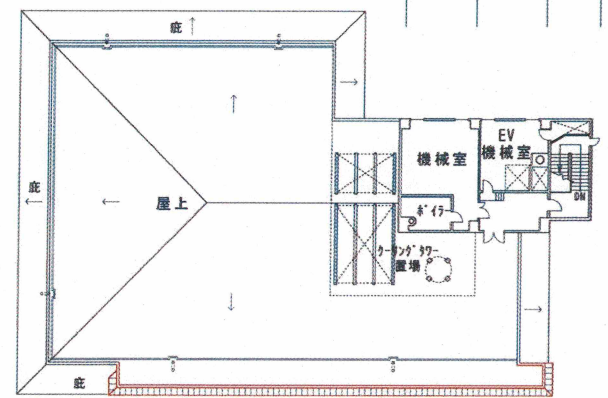


塔屋平面図

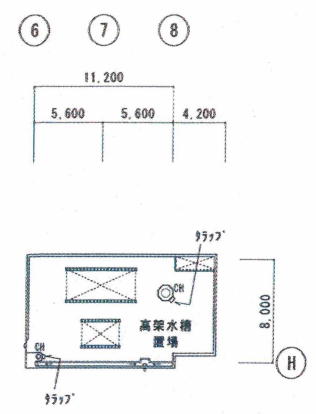

塔屋屋根伏図


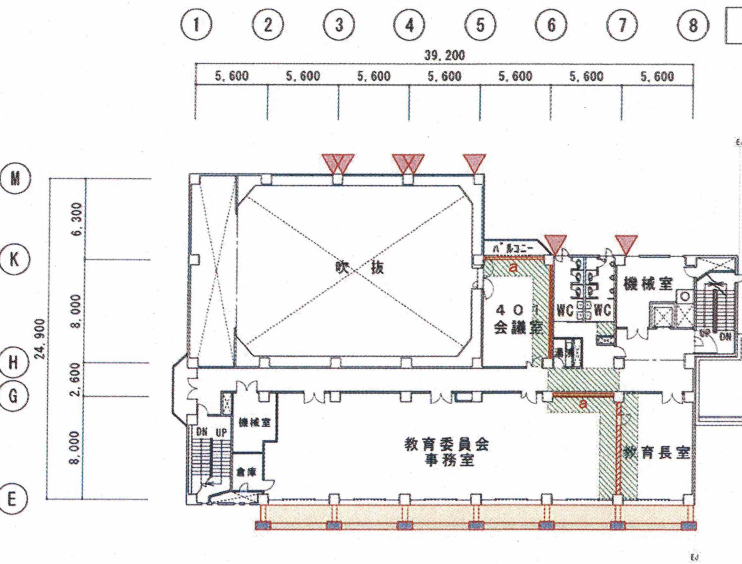


4階平面図

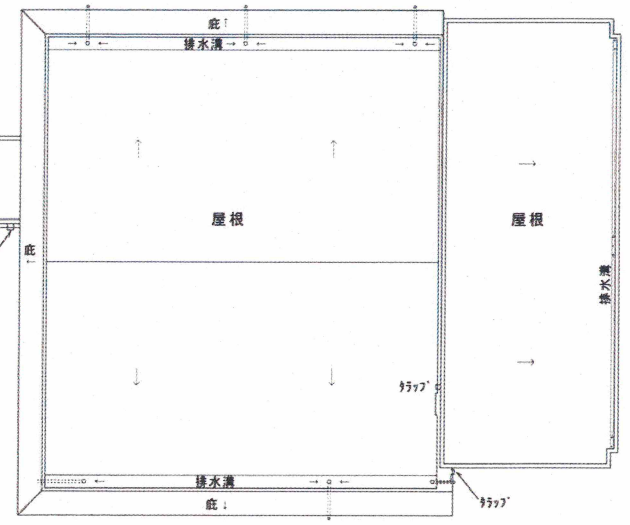

■耐震補強等凡例


	アウトフレーム
	鉄骨ブレース
	開口付鉄骨ブレース
	RC増設壁
	RC増打ち壁
	構造スリット
	既設CB撤去復旧
	新設OAフロア(H50)
	天井ボード復旧範囲

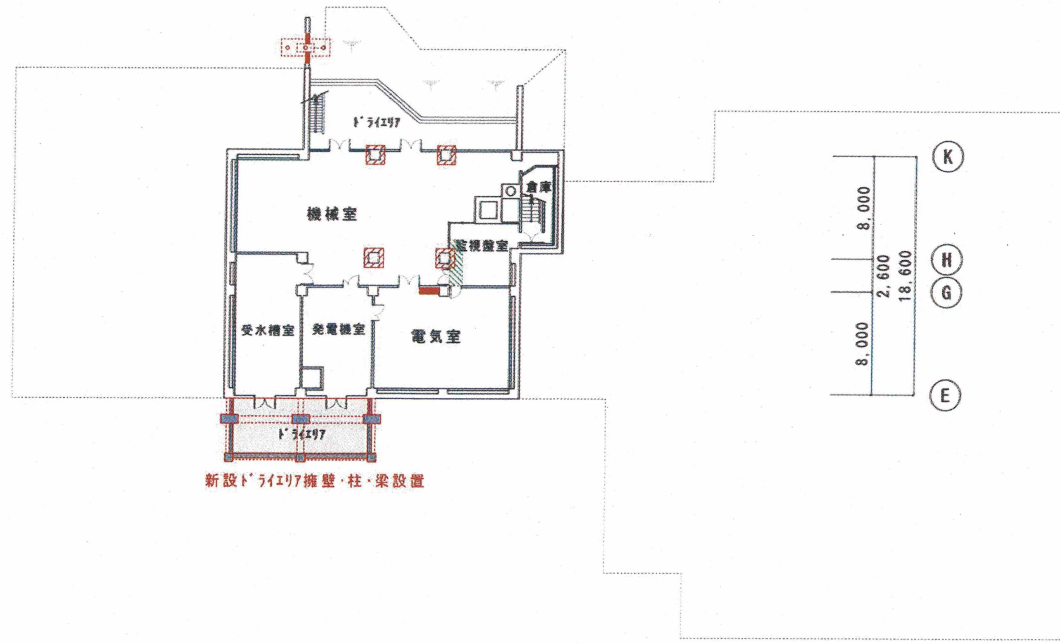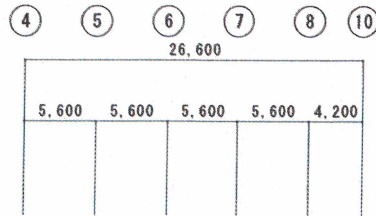


地階平面図

■耐震補強等凡例


	アウトフレーム
	RC巻き立て
	RC増打ち壁
	既設CB撤去復旧
	天井ボード復旧範囲

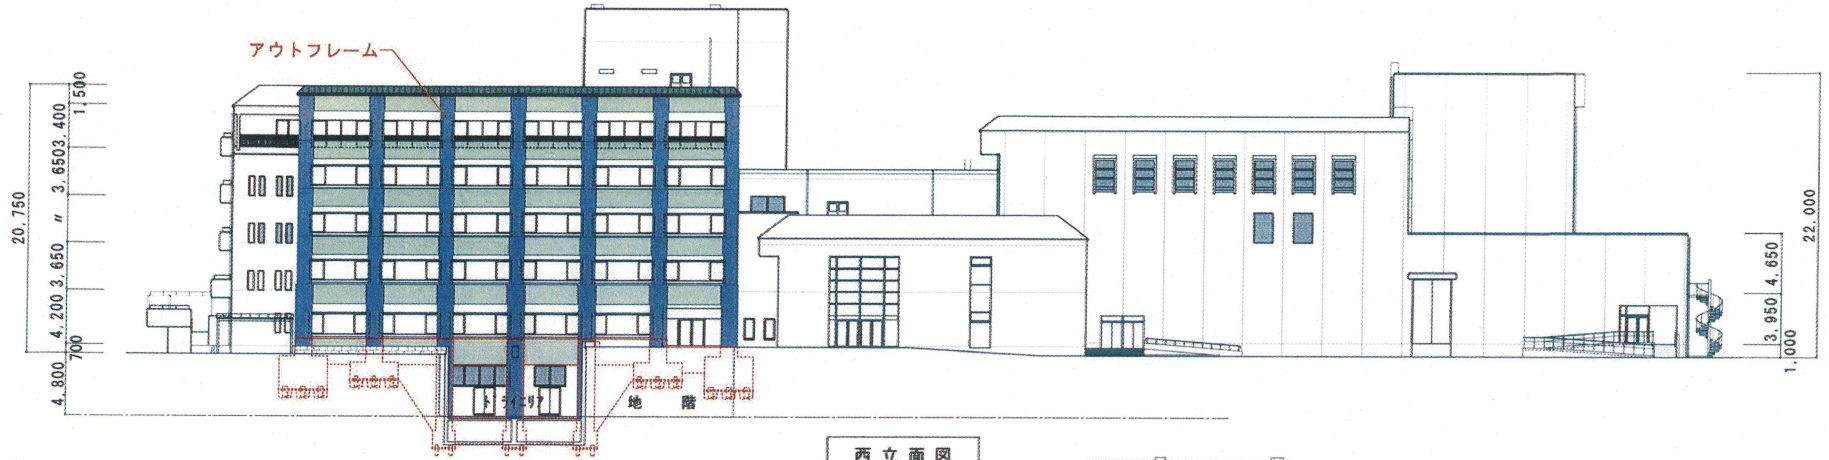

西立面図

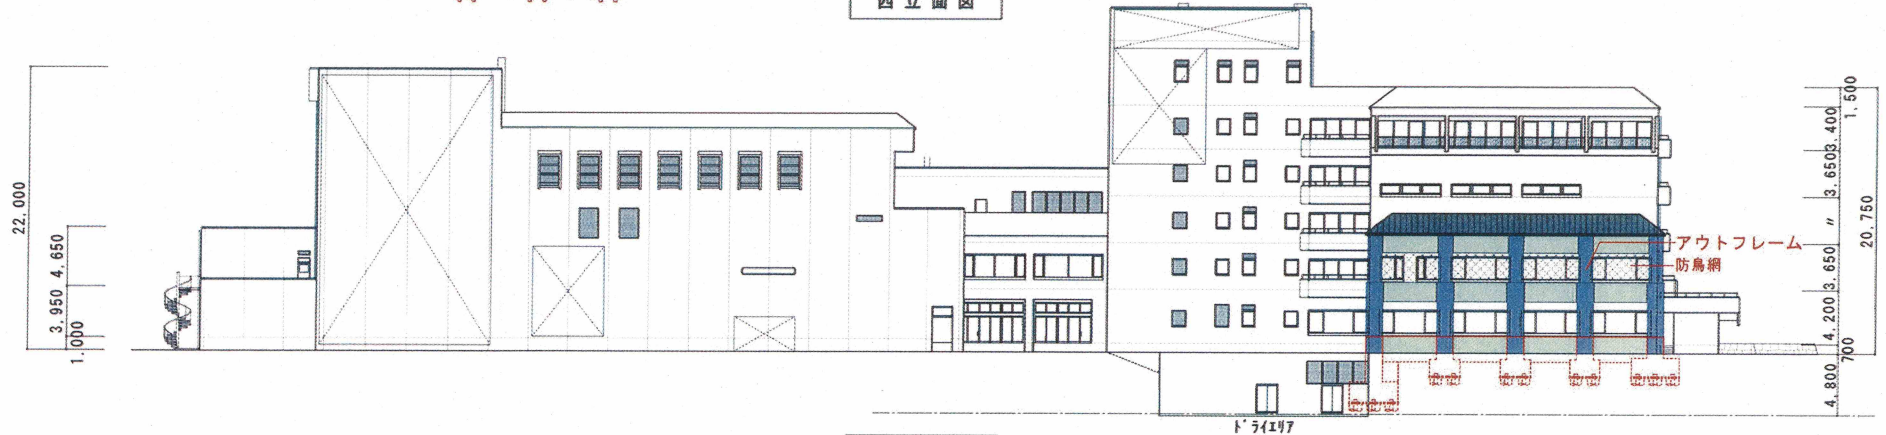

東立面図

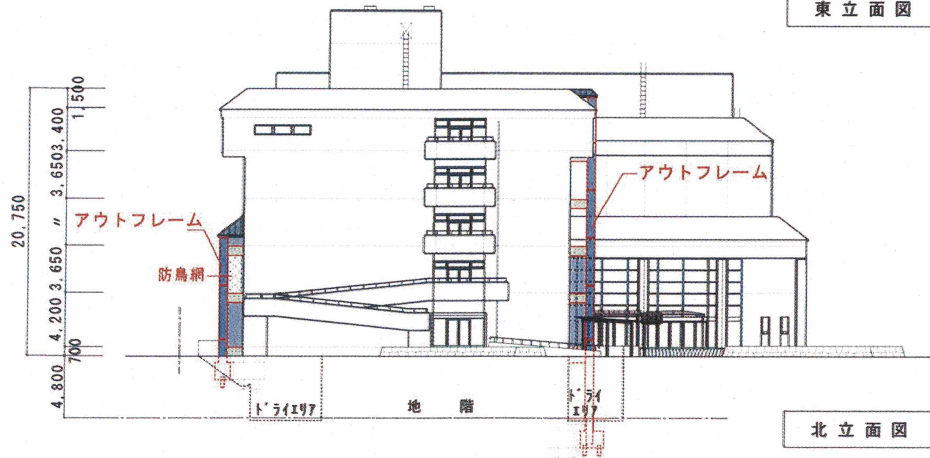

北立面図