


平面図

(A1) S=1:500
(A3) S=1:1000

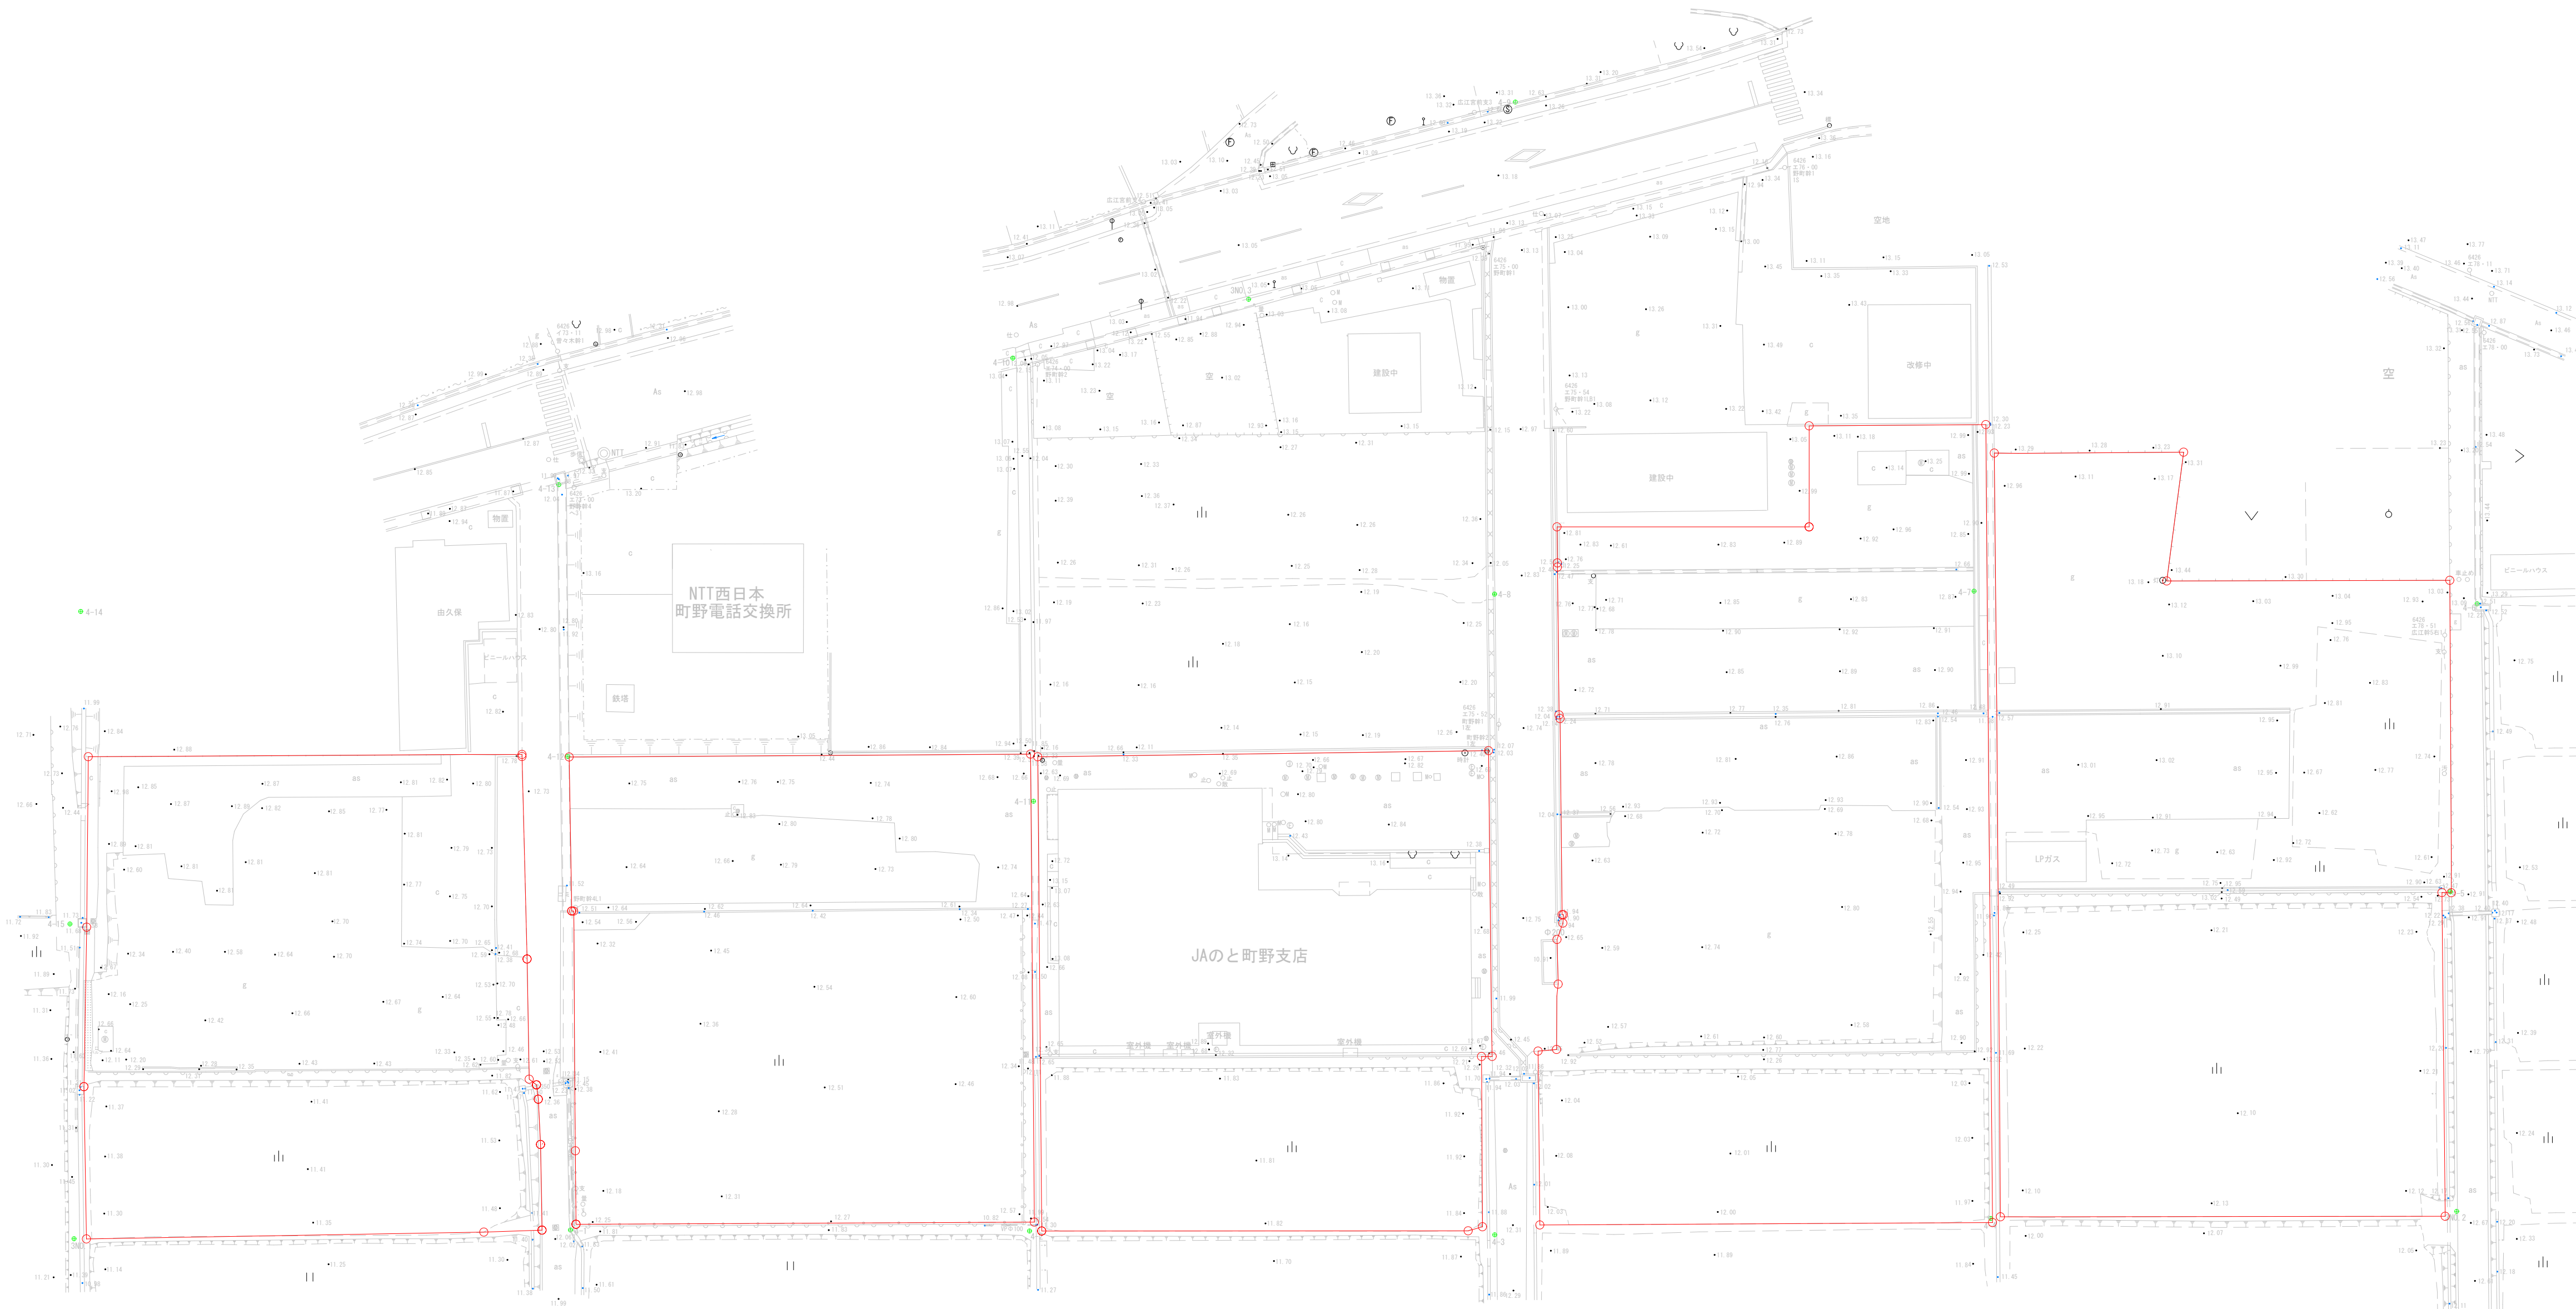

(注) 境界未確認のため、敷地境界は今後変更になる可能性があります

令和 7 年度	
業 務 名	輪島市災害公営住宅二工区敷地測量業務
箇 所	輪島市町野町広江 地内
図 名	平 面 図
縮 尺	(A1) S=1:500 (A3) S=1:1000
図面番号	1 / 1 枚の内
輪 島 市	